


別添5 清水口保育園平面図

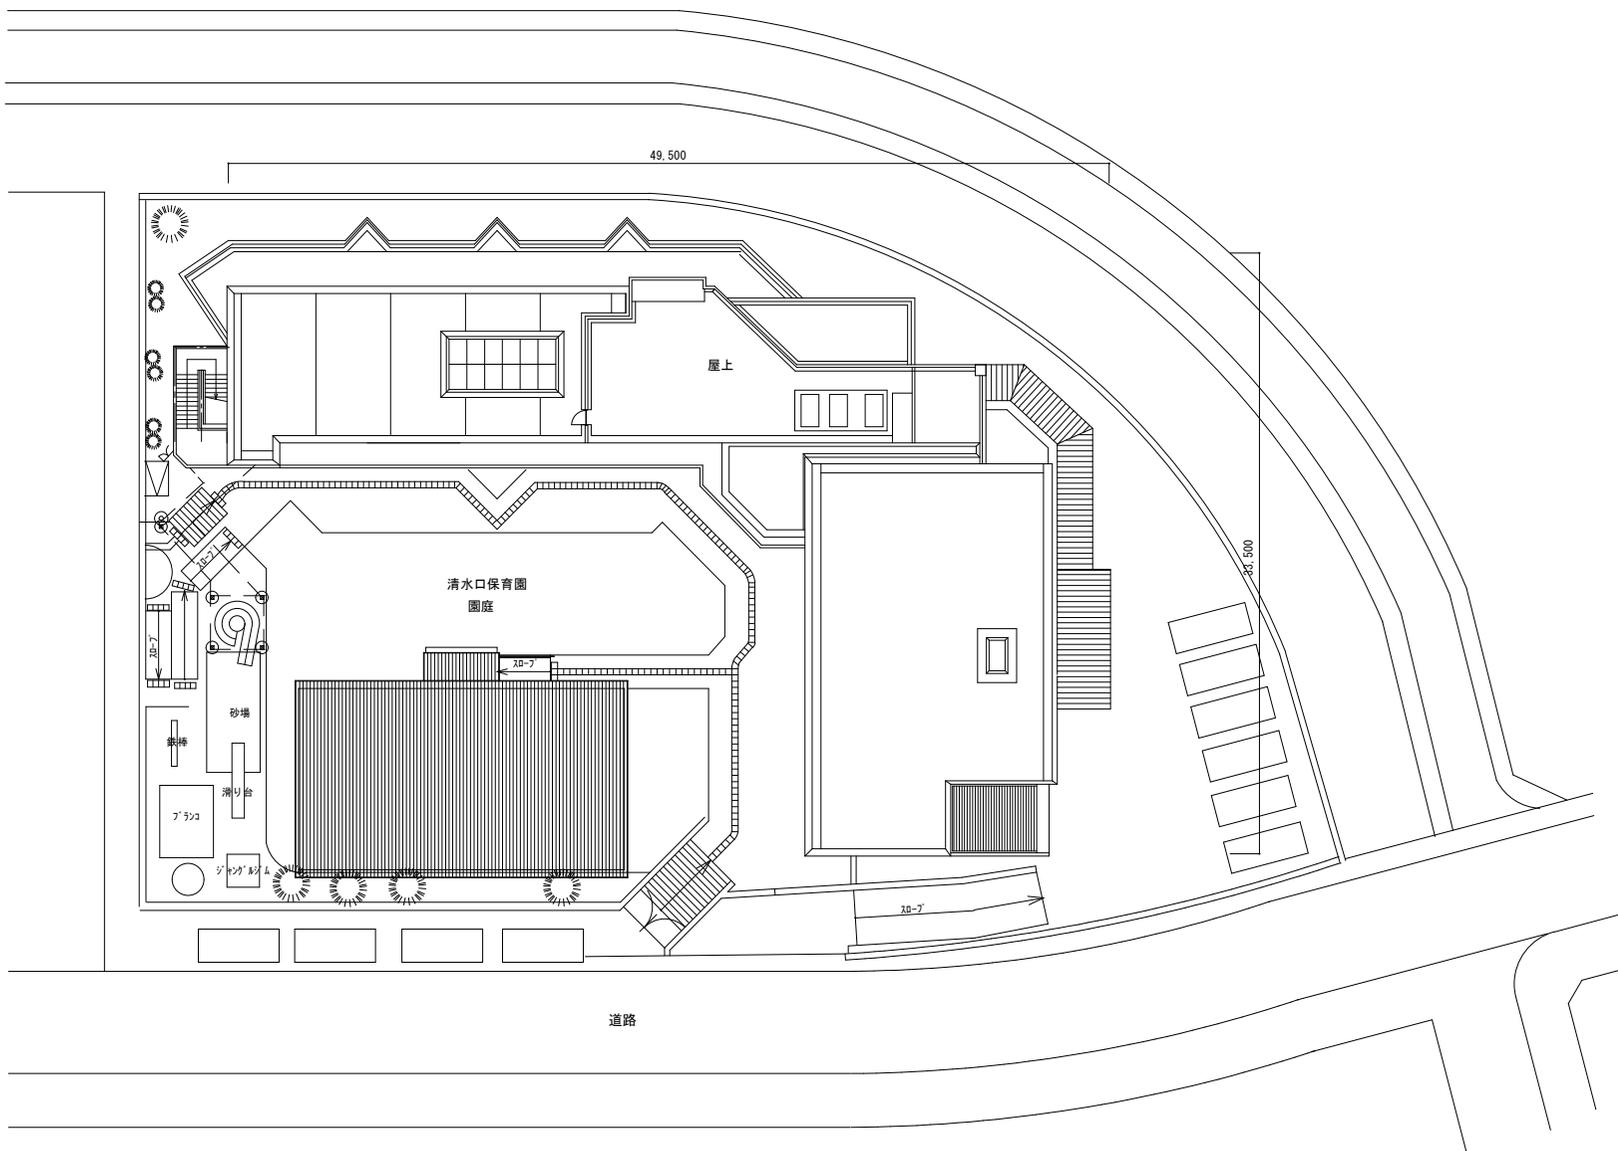


配置図 S=1/300




記号	年月日	訂正事項	訂正	検図	業務名	年月日	縮尺
					施設名		1/300
					図面名		図番
					配置図		

本園舎 1階

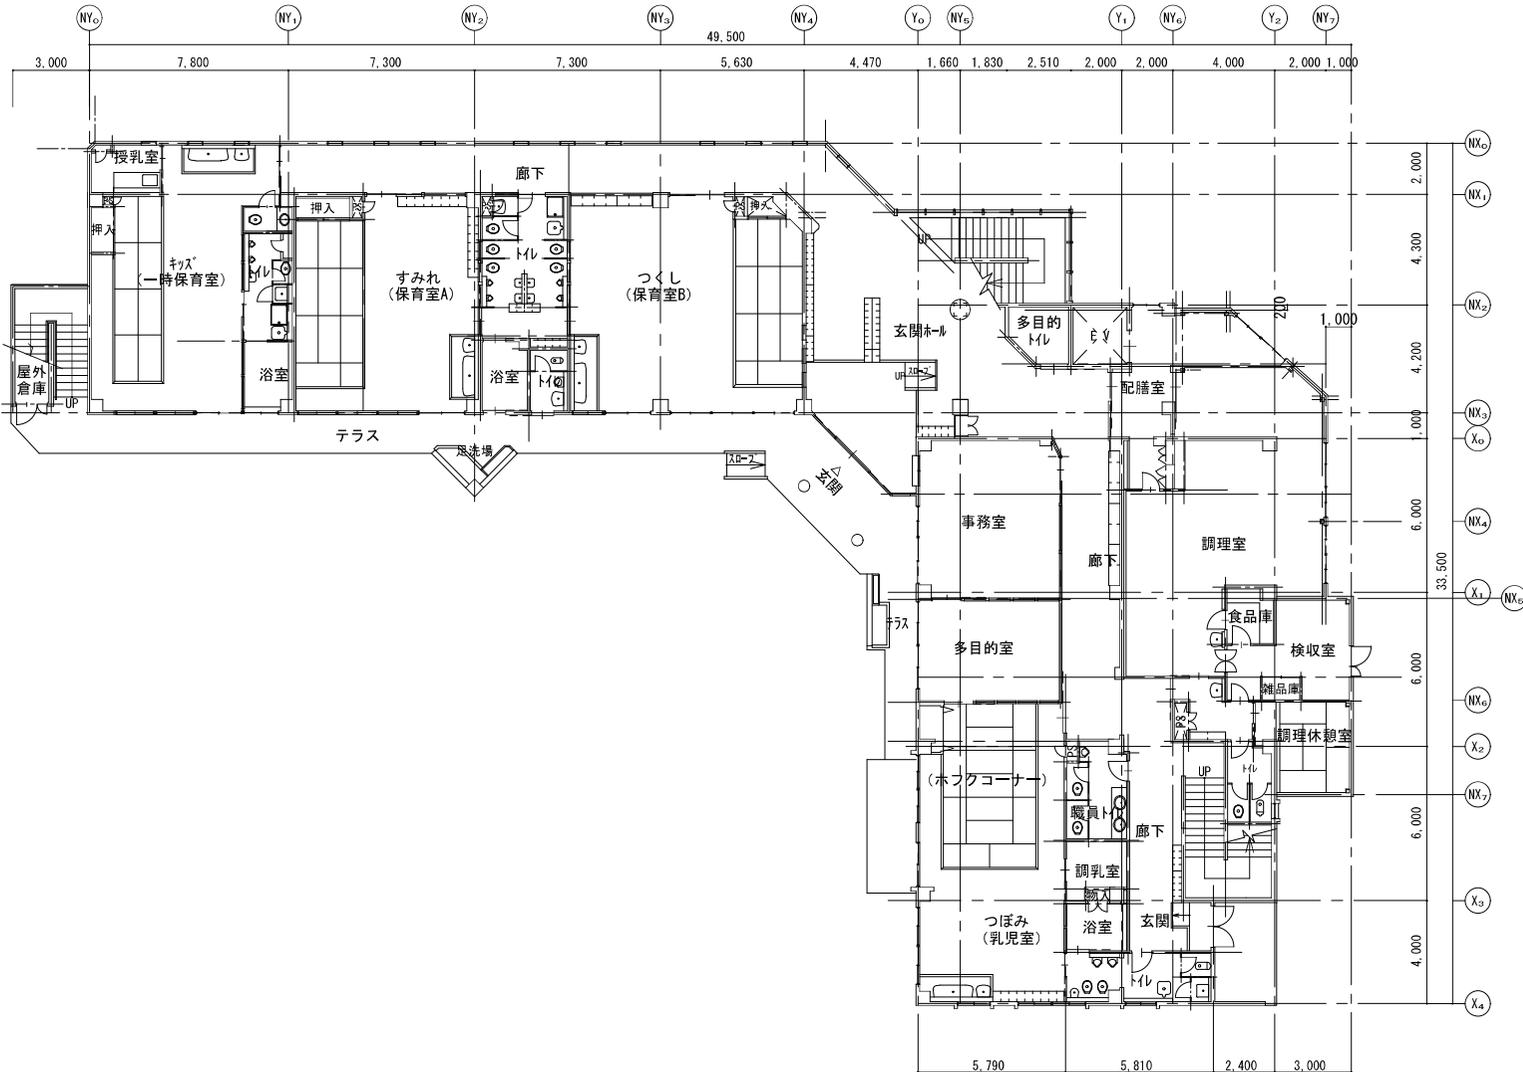


物件名 清水口保育園		図面名 1階平面図	縮尺 1:200 (A-3)	図面番号 A-00
白井市		設計者名		設計年月日
				令和 年 月 日

**本園舎 2階**

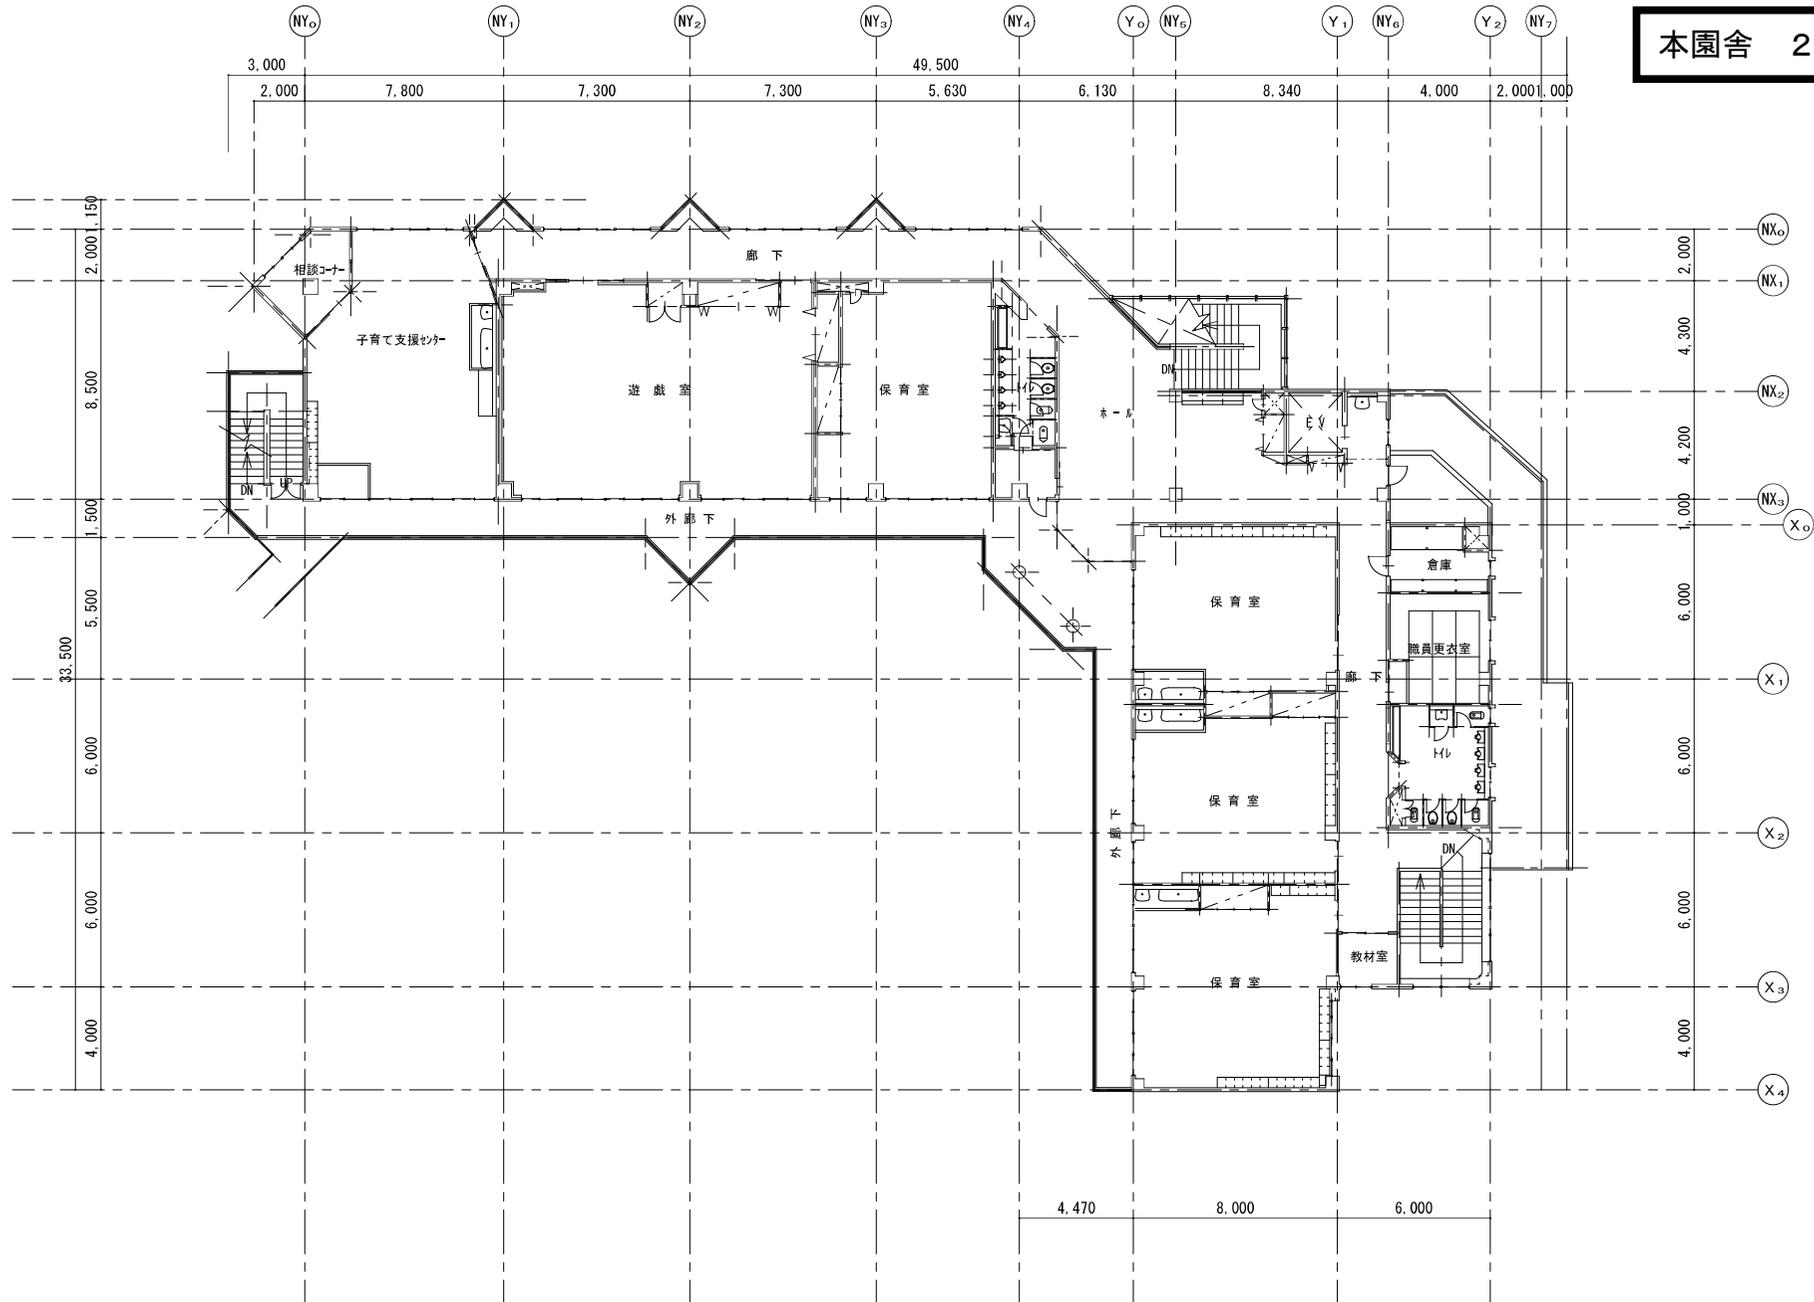

物件名 清水口保育園		図面名 2階平面図	縮尺 1:200 (A-3)	図面番号 A-00
白井市		設計者名		設計年月日
				令和 年 月 日

本園舎 屋上

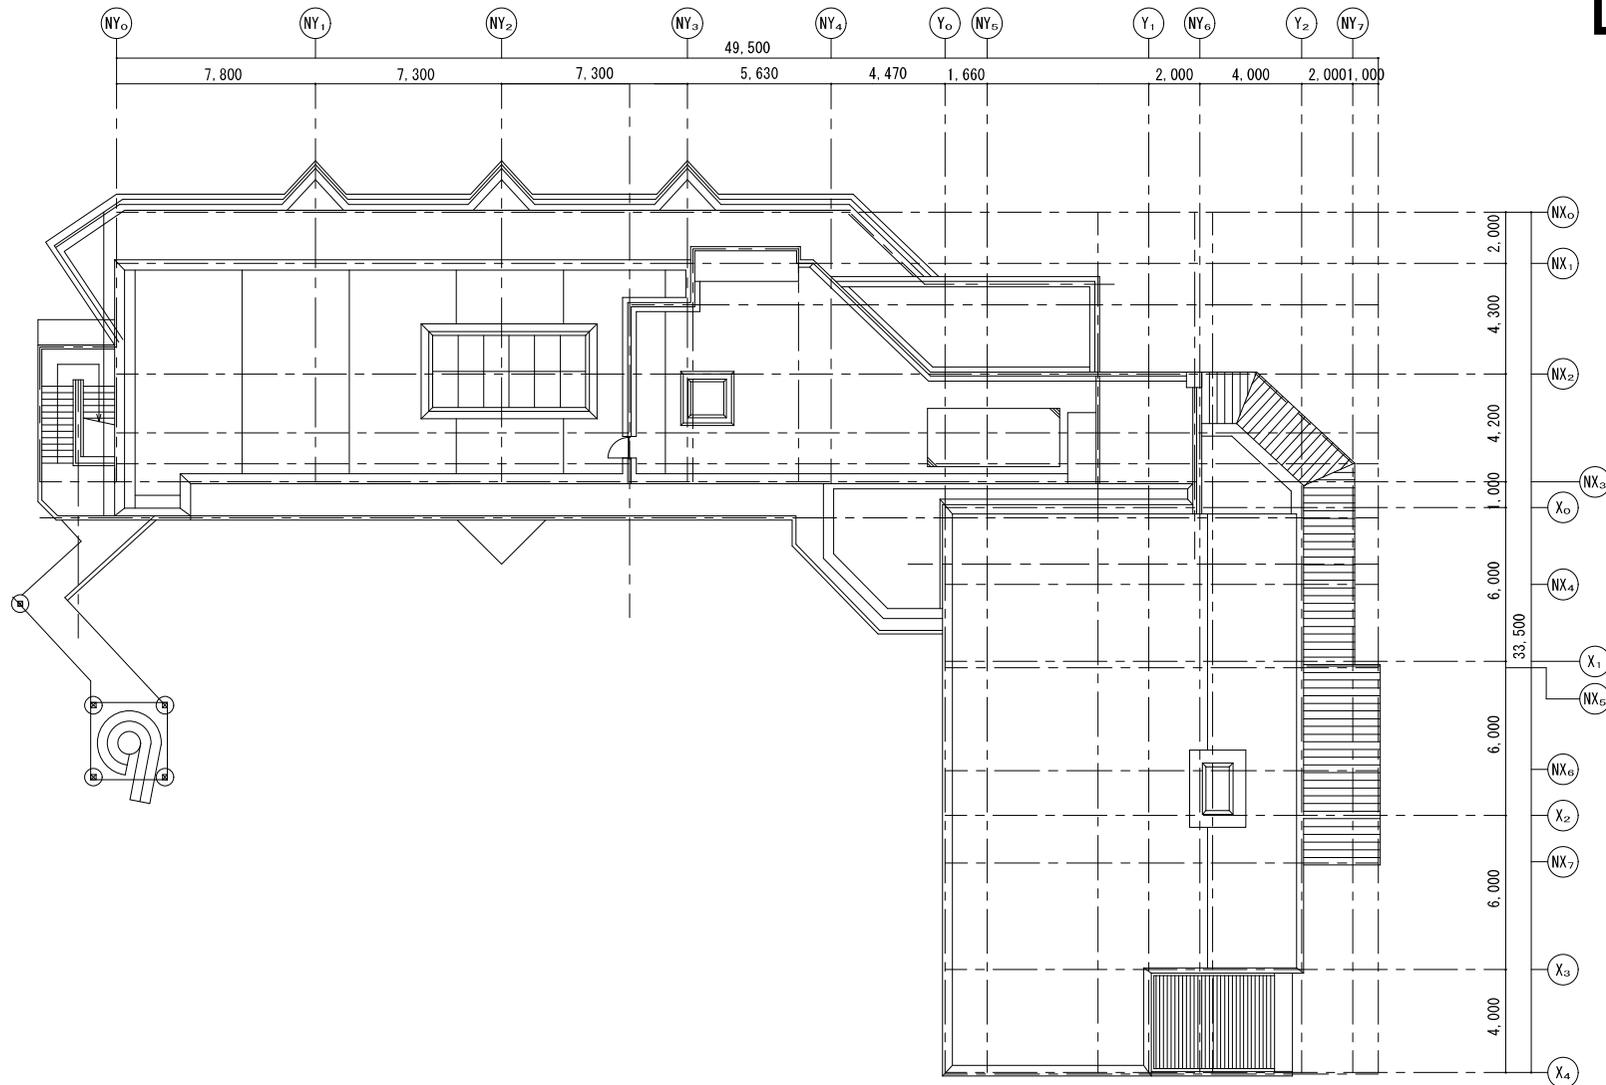

屋上平面図 S=1/200

物件名 清水口保育園		図面名 R階平面図	縮尺 1:200 (A-3)	図面番号 A-00
白井市		設計者名		設計年月日
				令和 年 月 日

