

## 機 械 設 備 図

共 通

| 図面番号  | 図面名称                        | 縮尺                      | 図面番号  | 図面名称                      | 縮尺                     | 図面番号  | 図面名称              | 縮尺                    | 図面番号 | 図面名称 | 縮尺 |
|-------|-----------------------------|-------------------------|-------|---------------------------|------------------------|-------|-------------------|-----------------------|------|------|----|
| M-000 | 図面リスト                       | N・S                     | M-051 | 桜台中学校 空調設備 機器表（改修）        | N・S                    | M-071 | 桜台小学校 衛生設備 受水槽参考図 | 1/30(A1)<br>1/60(A3)  |      |      |    |
| M-001 | 機械特記仕様書（1）                  | N・S                     | M-052 | 桜台中学校 換気設備 機器表（改修）        | N・S                    | M-072 | 桜台小学校 給水設備 仮設計画面図 | 1/50(A1)<br>1/100(A3) |      |      |    |
| M-002 | 機械特記仕様書（2）                  | N・S                     | M-053 | 桜台中学校 空調換気設備 1階平面図（改修）    | 1/200(A1)<br>1/400(A3) |       |                   |                       |      |      |    |
| M-003 | 機械特記仕様書（3）                  | N・S                     | M-054 | 桜台中学校 空調換気設備 2階平面図（改修）    | 1/200(A1)<br>1/400(A3) |       |                   |                       |      |      |    |
| M-004 | 配置図                         | 1/800(A1)<br>1/1600(A3) | M-055 | 桜台中学校 空調換気設備 3階平面図（改修）    | 1/200(A1)<br>1/400(A3) |       |                   |                       |      |      |    |
| M-005 | 凡例・標準図                      | N・S                     | M-056 | 桜台中学校 空調換気設備 1階給食室詳細図（改修） | 1/50(A1)<br>1/100(A3)  |       |                   |                       |      |      |    |
| M-006 | 桜台小学校 空調設備 機器表（改修）          | N・S                     | M-057 | 桜台中学校 衛生設備 器具表（改修）        | N・S                    |       |                   |                       |      |      |    |
| M-007 | 桜台小学校 換気設備 機器表（改修）          | N・S                     | M-058 | 桜台中学校 衛生設備 1階給食室詳細図（改修）   | 1/50(A1)<br>1/100(A3)  |       |                   |                       |      |      |    |
| M-008 | 桜台小学校 空調換気設備 1階平面図（改修）      | 1/200(A1)<br>1/400(A3)  | M-059 | 桜台中学校 機械設備 機器表（撤去）        | N・S                    |       |                   |                       |      |      |    |
| M-009 | 桜台小学校 空調換気設備 2階平面図（改修）      | 1/200(A1)<br>1/400(A3)  | M-060 | 桜台中学校 空調換気設備 1階給食室詳細図（撤去） | 1/50(A1)<br>1/100(A3)  |       |                   |                       |      |      |    |
| M-010 | 桜台小学校 空調換気設備 3階平面図（改修）      | 1/200(A1)<br>1/400(A3)  | M-061 | 桜台中学校 衛生設備 1階給食室詳細図（撤去）   | 1/50(A1)<br>1/100(A3)  |       |                   |                       |      |      |    |
| M-011 | 桜台小学校 空調換気設備 1階給食室詳細図（改修）   | 1/50(A1)<br>1/100(A3)   | M-062 | 桜台中学校 計装設備 1階平面図（改修）      | 1/200(A1)<br>1/400(A3) |       |                   |                       |      |      |    |
| M-012 | 桜台小学校 衛生設備 機器表・器具表（改修）      | N・S                     |       |                           |                        |       |                   |                       |      |      |    |
| M-013 | 桜台小学校 衛生設備 系統図（改修）          | N・S                     |       |                           |                        |       |                   |                       |      |      |    |
| M-014 | 桜台小学校 衛生設備 配置図（給水）（改修）      | 1/500(A1)<br>1/1000(A3) |       |                           |                        |       |                   |                       |      |      |    |
| M-015 | 桜台小学校 衛生設備 配置図（汚水・雨水）（改修）   | 1/500(A1)<br>1/1000(A3) |       |                           |                        |       |                   |                       |      |      |    |
| M-016 | 桜台小学校 衛生設備 配置図（消火・ガス）（改修）   | 1/500(A1)<br>1/1000(A3) |       |                           |                        |       |                   |                       |      |      |    |
| M-017 | 桜台小学校 衛生設備 1階平面図（改修）        | 1/200(A1)<br>1/400(A3)  |       |                           |                        |       |                   |                       |      |      |    |
| M-018 | 桜台小学校 衛生設備 2階平面図（改修）        | 1/200(A1)<br>1/400(A3)  |       |                           |                        |       |                   |                       |      |      |    |
| M-019 | 桜台小学校 衛生設備 3階平面図（改修）        | 1/200(A1)<br>1/400(A3)  |       |                           |                        |       |                   |                       |      |      |    |
| M-020 | 桜台小学校 衛生設備 1階給食室詳細図（改修）     | 1/50(A1)<br>1/100(A3)   |       |                           |                        |       |                   |                       |      |      |    |
| M-021 | 桜台小学校 衛生設備 受水槽・ポンプ室詳細図（改修）  | 1/50(A1)<br>1/100(A3)   |       |                           |                        |       |                   |                       |      |      |    |
| M-022 | 桜台小学校 衛生設備 1階平面詳細図（撤去・改修）   | 1/50(A1)<br>1/100(A3)   |       |                           |                        |       |                   |                       |      |      |    |
| M-023 | 桜台小学校 衛生設備 2,3階平面詳細図（撤去・改修） | 1/50(A1)<br>1/100(A3)   |       |                           |                        |       |                   |                       |      |      |    |
| M-024 | 桜台小学校 消火設備 1階平面図（改修）        | 1/200(A1)<br>1/400(A3)  |       |                           |                        |       |                   |                       |      |      |    |
| M-025 | 桜台小学校 消火設備 2階平面図（改修）        | 1/200(A1)<br>1/400(A3)  |       |                           |                        |       |                   |                       |      |      |    |
| M-026 | 桜台小学校 消火設備 3階平面図（改修）        | 1/200(A1)<br>1/400(A3)  |       |                           |                        |       |                   |                       |      |      |    |
| M-027 | 桜台小学校 消火設備 R階平面図（改修）        | 1/200(A1)<br>1/400(A3)  |       |                           |                        |       |                   |                       |      |      |    |
| M-028 | 桜台小学校 機械設備 機器表1（撤去）         | N・S                     |       |                           |                        |       |                   |                       |      |      |    |
| M-029 | 桜台小学校 機械設備 機器表2（撤去）         | N・S                     |       |                           |                        |       |                   |                       |      |      |    |
| M-030 | 桜台小学校 空調換気設備 1階平面図（撤去）      | 1/200(A1)<br>1/400(A3)  |       |                           |                        |       |                   |                       |      |      |    |
| M-031 | 桜台小学校 空調換気設備 2階平面図（撤去）      | 1/200(A1)<br>1/400(A3)  |       |                           |                        |       |                   |                       |      |      |    |
| M-032 | 桜台小学校 空調換気設備 3階平面図（撤去）      | 1/200(A1)<br>1/400(A3)  |       |                           |                        |       |                   |                       |      |      |    |
| M-033 | 桜台小学校 空調換気設備 1階給食室詳細図（改修）   | 1/50(A1)<br>1/100(A3)   |       |                           |                        |       |                   |                       |      |      |    |
| M-034 | 桜台小学校 衛生設備 系統図（撤去）          | N・S                     |       |                           |                        |       |                   |                       |      |      |    |
| M-035 | 桜台小学校 衛生設備 1階平面図（撤去）        | 1/200(A1)<br>1/400(A3)  |       |                           |                        |       |                   |                       |      |      |    |
| M-036 | 桜台小学校 衛生設備 2階平面図（撤去）        | 1/200(A1)<br>1/400(A3)  |       |                           |                        |       |                   |                       |      |      |    |
| M-037 | 桜台小学校 衛生設備 3階平面図（撤去）        | 1/200(A1)<br>1/400(A3)  |       |                           |                        |       |                   |                       |      |      |    |
| M-038 | 桜台小学校 衛生設備 1階給食室詳細図（撤去）     | 1/50(A1)<br>1/100(A3)   |       |                           |                        |       |                   |                       |      |      |    |
| M-039 | 桜台小学校 衛生設備 受水槽・ポンプ室詳細図（撤去）  | 1/50(A1)<br>1/100(A3)   |       |                           |                        |       |                   |                       |      |      |    |
| M-040 | 桜台小学校 消火設備 1階平面図（撤去）        | 1/200(A1)<br>1/400(A3   |       |                           |                        |       |                   |                       |      |      |    |

|   |                                     |                                                                                    |                        |      |                               |  |                       |  |
|---|-------------------------------------|------------------------------------------------------------------------------------|------------------------|------|-------------------------------|--|-----------------------|--|
| <div></div> <div>一級建築士事務所 千葉県知事登録 第1-2101-3267号</div> <div>株式会社 竹江設計事務所</div> <div>TAKEE ARCHITECT OFFICE CORPORATION</div> <div>千葉県鎌ヶ谷市西佐津間1-18-1 Tel 047(445)4064</div> | <div></div> <div></div> <div></div> | <div>・Drawn By Date</div> <div>・Checked By Date</div> <div>・Approved By Date</div> | 企画・設計者／Plan & Designer | 設計認印 | 物件作品名／Title                   |  | 図面番号／No.              |  |
|   |                                     |                                                                                    | 一級建築士 第233297号         |      | 【継】桜台小学校校舎改修工事及び桜台中学校校舎一部改修工事 |  |                       |  |
|   |                                     |                                                                                    | 竹江 文章                  |      | 図面種別／Drawing<br>図面リスト         |  | 縮尺／Scale<br>NON SCALE |  |



| 章 項 目    |             | 特 記 事 項                |             | 章 項 目       |             | 特 記 事 項   |   | 章 項 目   |                                                                                                | 特 記 事 項   | |
|---|
| ● 設計用温湿度 | ● 鋼 板 製 煙 道 | ● ダ ク ト                | ● 風 量 測 定 口 | ○ チ ャ ン パ ー | ○ ダ ン パ ー   | ● 配 管 材 料   | ○ 弁 類   | ○ 温 度 計   | ○ 圧 力 計                                                                                        | ○ 瞬間流量計   | ○ 油面制御装置   | ○ 絶縁継手 | ● 保 温 及 び<br>消 音 内 貼 り | ● 下表による。 ○ ( ) の温度条件による。<br><table><tr><th rowspan="2"></th><th colspan="2">外 気</th><th colspan="8">屋 内 (調 整 目 標)</th></tr><tr><th>温度 (DB)</th><th>湿度 (RH)</th><th>温度 (DB)</th><th>湿度 (RH)</th><th>温度 (DB)</th><th>湿度 (RH)</th><th>温度 (DB)</th><th>湿度 (RH)</th><th>温度 (DB)</th><th>湿度 (RH)</th></tr><tr><td>夏 期</td><td>34.8 ℃</td><td>58 %</td><td>26.0 ℃</td><td>50 %</td><td>24.0 ℃</td><td>50 %</td><td>24.0 ℃</td><td>40 %</td><td>24.0 ℃</td><td>40 %</td></tr><tr><td>冬 期</td><td>1.7 ℃</td><td>42 %</td><td>22.0 ℃</td><td>40 %</td><td>24.0 ℃</td><td>40 %</td><td>24.0 ℃</td><td>40 %</td><td>24.0 ℃</td><td>40 %</td></tr></table><br>伸縮継手、排除口及びばいじん量測定口の位置は図示による。<br>鋼板厚 ( ○ 3.2mm ○ 4.5mm )<br>○ 低圧ダクト ( ○ コーナーボルト工法 (長辺の長さが1,500mm以下の部分) ○ アンギュルフランジ工法 ● スパイラルダクト ) とする。<br>○ 高圧1ダクトの適用範囲は図示による。<br>○ ステンレスダクト及び強化ビニルダクトの仕様及び適用範囲は図示による。<br>取り付け箇所は図示による。<br>(1) 内貼りを施すチャンパーの表示寸法は外法を示す。<br>(2) 空気調和機に取り付けるサブライチャンパー、レタランチャンパー及びダクト系で消音内貼りしたチャンパーには点検口を設け、点検口の大きさは図示による。<br>(3) ガラリに直接取り付けけるチャンパー及びホッパーは雨水の滞留のないように施工する。<br>(1) 防塵ダンパー 復帰方式( ○ 遠隔 ○ ) 定格入力は0C24V、0.7A以下とする。<br>(2) ピストンダンパー 復帰方式( ○ 遠隔 ○ )<br>(1) 冷温水管 ○<br>(2) 冷却水管 ○<br>(3) 油 管 ○<br>(4) 蒸 気 管 給気管 ○<br>還 管 ○<br>(5) 高温水管 ○<br>(6) 膨張管、空気抜き管及び ○<br>膨張タンクよりボイラー等への補給水管<br>(7) ドレン管 ● 硬質ポリ塩化ビニル管 (V P)<br>(8) 冷媒管 ● 冷媒用断熱材被覆銅管<br>JIS 又は JV ( ○ 5K ○ 10K (図示部分) )<br>○ 65A以上の冷温水・冷却水用弁装置の仕切弁はバタフライ弁とする。<br>○ 銅管用伸縮継手の種類は図示による。<br>○ ステンレス銅管に取付ける弁類は、ステンレス製とする。<br>○ ファンコイルユニットと冷温水管の接続部 (往・還) には、ボール弁を取付ける。<br>○ ファンコイルユニットには、 ○ 流量調整弁 ○ 定流量弁 を設置する。<br><br>取り付け箇所は図示による。<br>取り付け箇所は図示による。<br>取り付け箇所は図示による。<br>なお、瞬間流量計 ( ○ 固定型 ○ 着脱型 ) はビトー管方式とし、止水コック付とする。<br>制御盤には、( ○ 給油ポンプ制御 ○ 満油警報 ○ 遠隔警報 ○ 漏えい検知警報<br>○ 返油ポンプ制御 ○ 減油警報 ○ ) の端子を設ける。<br>なお、フロートスイッチ部と制御盤間の配管・配線は製造者の標準仕様とする。<br>図示の位置に取付ける。<br>○ 連リダクトの保温 範囲は ( ○ 図示による ○ )<br>● 外気ダクトの保温 範囲は ( ○ 図示による ● 全てとする )<br>○ 膨張タンクよりボイラー等への補給水管の保温は、標準仕様書第2編 3.1.4 の温水管の項による。<br>○ 建物内の空気抜き管の保温は、標準仕様書第2編 3.1.4 温水管の項による。(エア抜き弁以降の配管は、除く)<br>○ 空気調和機及びファンコイルユニットの排水管の保温は、標準仕様書第2編 3.1.5 の排水管の項による。<br>● 冷媒管の保温外装は別表ー2による。 |  | 外 気 |  | 屋 内 (調 整 目 標) |  |  |  |  |  |  |  | 温度 (DB) | 湿度 (RH) | 温度 (DB) | 湿度 (RH) | 温度 (DB) | 湿度 (RH) | 温度 (DB) | 湿度 (RH) | 温度 (DB) | 湿度 (RH) | 夏 期 | 34.8 ℃ | 58 % | 26.0 ℃ | 50 % | 24.0 ℃ | 50 % | 24.0 ℃ | 40 % | 24.0 ℃ | 40 % | 冬 期 | 1.7 ℃ | 42 % | 22.0 ℃ | 40 % | 24.0 ℃ | 40 % | 24.0 ℃ | 40 % | 24.0 ℃ | 40 % |
|          |             |                        |             |             |             |   |   |   |                                                                                                |   |            |        |                        |   |  | 外 気 |  | 屋 内 (調 整 目 標) | |
| 温度 (DB)  | 湿度 (RH)     | 温度 (DB)                | 湿度 (RH)     | 温度 (DB)     | 湿度 (RH)     | 温度 (DB)   | 湿度 (RH)   | 温度 (DB)   | 湿度 (RH)                                                                                        | |
| 夏 期      | 34.8 ℃      | 58 %                   | 26.0 ℃      | 50 %        | 24.0 ℃      | 50 %   | 24.0 ℃   | 40 %   | 24.0 ℃                                                                                         | 40 %   | |
| 冬 期      | 1.7 ℃       | 42 %                   | 22.0 ℃      | 40 %        | 24.0 ℃      | 40 %   | 24.0 ℃   | 40 %   | 24.0 ℃                                                                                         | 40 %   | |
| ● ダ ク ト  | ○ 風 量 測 定 口 | ● ダ ン パ ー              | ○ 排気ダクトのシール | ● チ ャ ン パ ー | ● 保 温       | ● 低圧ダクト ( ○ コーナーボルト工法 (長辺の長さが 1500 mm以下の部分) ○ アンギュルフランジ工法 ● スパイラルダクト ) とする。<br>○ 高圧1ダクトの適用範囲は図示による。<br>○ ステンレスダクト及び強化ビニルダクトの仕様及び適用範囲は図示による。<br>○ 厨房系統の長方形排気ダクトの板厚は、標準仕様書より1番手厚いものを使用する。<br><br>取り付け箇所は図示による。<br>空気調和設備の当該項目による。<br>○ 浴室(シャワー室、脱衣室を含む)系統 ○ 厨房系統 ○<br>高圧2ダクトのシール 長方形ダクト ○ N＋Aシール ○ Bシール<br>円形ダクト ○ A、Bシール ○ Cシール<br><br>空気調和設備の当該項目による。<br>● 全熱交換ユニット用の外気ダクト ( ● 保温の厚さ25mm、範囲は、外気ダクトは全て、給気ダクトは全て、排気ダクトは外壁から1mの範囲、運気ダクトは無しとする。 )<br>多湿箇所のダクトの保温要 ( ○ 保温の厚さ25mm、範囲は図示による。 ○ )<br>● ( ● 厨房 ● 湯沸室 ○ ) の隠ぺいダクト (仕様はh・(f)・IX) とし、範囲は図示による。 | ○ 重鉛鉄板 ○ 普通鋼板 (厚1.6mm)<br>○ 図示による。<br>○ ワイヤー式 ○ 電気式(遠隔操作 ○ 要 ○ 不要 )<br><br>建築設備定期検査業務基準書平成28年度版(一財)日本建築設備・経理機センター)の排煙風量の検査方法に準ずる。 | ○ 有り ( ○ 新設 ○ 既設 ) ○ 無し<br>図示による。<br>使用する電線及びケーブルは、原料として E M電線又は E Mケーブルとする。<br>屋外・屋内露出の電線は、図面に特記がなければ金属被覆電線とする。<br>天井内隠ぺいの配線は、図面に特記がなければケーブル配線とする。 | ○ 自動洗浄装置及びその組み込み小便器<br>○ 洗 面 器<br>○ 標 記 板<br>○ 自動水栓の電源供給方式<br>○ 衛生器具ユニット<br>○ 洋風便器<br>○ 浴室ユニット | ○ 個別感知方式 (一体型) 制御盤 ( ○ 要 ○ 不要 )<br>手洗器は止水栓付とする。<br>○ 要 材質( ○ ) ( ○ 大便器 ○ 小便器 ) ○ 不要<br>○ A C電源 ○ 自己発電 ○<br><br>ユニットの配管材料は、図示による。<br>タンク式は6.5 L/回以下とする。<br>仕様は別図による。 | |
| ○ ダ ク ト  | ○ 排煙口の形式    | ○ 排煙口自動開放装置 (開放及び復線方式) | ○ 排煙風量測定    | ○ 中央監視制御装置  | ○ システム構成・機能 | ○ 電気計装用配線   | ○ 自動洗浄装置及びその組み込み小便器   | ○ 洗面器   | ○ 標 記 板                                                                                        | ○ 自動水栓の電源供給方式   | ○ 衛生器具ユニット | ○ 洋風便器 | ○ 浴室ユニット               | |
| ○ ダ ク ト  | |

| 別表－2<br>保温工事仕様 |                                                                                 | * 適用する保温区分 ( ● 印の付いたものを用い、○ 印のものは適用しない。 ) |                   | 保温材               |                                          | 保 温 仕 様                                   |                 | 外装材 |        |   |
|----------------|---------------------------------------------------------------------------------|-------------------------------------------|-------------------|-------------------|------------------------------------------|-------------------------------------------|-----------------|-----|--------|---|
| 区 分            | 項 目                                                                             | 施 工 箇 所                                   | GW                | RW                | PSF                                      |                                           |                 | h7- | SUS AL |   |
| 給排水衛生設備配管      | 給水管                                                                             | 屋内露出 (一般居室、廊下)                            | ●                 | ○                 | ○                                        | 保温筒＋鉄線 (PSFの場合粘着テープ)                      | ○               | ○   | ○      |   |
|                | 給水管                                                                             | 排水管・通気管                                   | ●                 | ○                 | ○                                        | ＋合成樹脂製カバー                                 | ○               | ○   | ○      |   |
|                | 排水管                                                                             | 給湯管                                       | ●                 | ○                 | ○                                        |                                           | ○               | ○   | ○      |   |
|                | (屋外露出、床下、暗渠内は除く。)                                                               | 給水管                                       | ●                 | ○                 | ○                                        | 保温筒＋鉄線 (PSFの場合粘着テープ)                      | ○               | ○   | ○      |   |
|                | (空調機等の排水管を含む。)                                                                  | 排水管・通気管                                   | ●                 | ○                 | ○                                        | ＋原紙＋アルミガラスクロス                             | ○               | ○   | ○      |   |
|                | 給湯管                                                                             | 機械室、書庫、倉庫                                 | ●                 | ○                 | ○                                        |                                           | ○               | ○   | ○      |   |
|                | 給水管                                                                             | 天井内、パイプシャフト内、空調壁中                         | ●                 | ○                 | ○                                        | アルミガラスクロス化粧保温筒                            | ○               | ○   | ○      |   |
|                | 通気管                                                                             | 排水管・通気管                                   | ●                 | ○                 | ○                                        | ＋アルミガラスクロス粘着テープ                           | ○               | ○   | ○      |   |
|                | (屋外露出、床下、暗渠内は除く。)                                                               | 給湯管                                       | ●                 | ○                 | ○                                        |                                           | ○               | ○   | ○      |   |
|                | (排水管の分岐点より100mm以下の部分)                                                           | 給水管・消火管                                   | ●                 | ○                 | ○                                        | 保温筒＋鉄線 (PSFの場合粘着テープ)                      | ○               | ○   | ○      |   |
|                | 給湯管                                                                             | 屋外露出                                      | ●                 | ○                 | ○                                        | ＋ポリエチレンフィルム                               | ○               | ○   | ○      |   |
|                | 給湯管                                                                             | (バルコニー、開放廊下含む)                            | ●                 | ○                 | ○                                        | ＋着色アルミガラスクロス                              | ○               | ○   | ○      |   |
| 給排水衛生設備機器      | 銅製タンク                                                                           | 屋外                                        | ○                 | ○                 | ○                                        | 新(PSFの場合紙又は接着剤)                           | ○               | ○   | ○      |   |
|                | 排気筒                                                                             | 屋外                                        | ○                 | ○                 | ○                                        | ＋保温板 (厚さ25mm)                             | ○               | ○   | ○      |   |
|                | 貯湯タンク                                                                           | 屋外                                        | ○                 | ○                 | ○                                        | ＋ポリスチレンフィルム＋鉄線＋外装材                        | ○               | ○   | ○      |   |
|                | 貯湯タンク                                                                           | 屋外                                        | ○                 | ○                 | ○                                        | 新＋保温板 (厚さ25mm)＋鉄線＋外装材                     | ○               | ○   | ○      |   |
|                | 排気筒                                                                             | 隠ぺい箇所                                     | ○                 | ○                 | ○                                        | 保温帯 (厚さ50mm)＋鉄線                           | ○               | ○   | ○      |   |
|                |                                                                                 |                                           |                   |                   |                                          | ＋アルミガラスクロス＋金網                             | ○               | ○   | ○      |   |
|                | 空気調和設備配管                                                                        | 温水管                                       | 屋内露出 (一般居室、廊下)    | ○                 | ○                                        | ○                                         | 保温筒＋鉄線＋合成樹脂製カバー | ○   | ○      | ○ |
|                |                                                                                 | 温水管                                       | 排水管               | ○                 | ○                                        | ○                                         | 保温筒＋鉄線＋原紙       | ○   | ○      | ○ |
|                |                                                                                 | (膨張管含む)                                   | 蒸気管               | ○                 | ○                                        | ○                                         | ＋アルミガラスクロス      | ○   | ○      | ○ |
|                |                                                                                 | 蒸気管                                       | 機械室、書庫、倉庫         | ○                 | ○                                        | ○                                         |                 | ○   | ○      | ○ |
|                |                                                                                 | 蒸気管                                       | 天井内、パイプシャフト内、空調壁中 | ○                 | ○                                        | ○                                         | アルミガラスクロス化粧保温筒  | ○   | ○      | ○ |
|                |                                                                                 | 蒸気管                                       | 天井内、パイプシャフト内、空調壁中 | ○                 | ○                                        | ○                                         | ＋アルミガラスクロス粘着テープ | ○   | ○      | ○ |
| 温水管            |                                                                                 | 屋外露出                                      | ○                 | ○                 | ○                                        | 保温筒＋鉄線                                    | ○               | ○   | ○      |   |
| 蒸気管            |                                                                                 | (バルコニー、開放廊下含む)                            | ○                 | ○                 | ○                                        | ＋ポリエチレンフィルム                               | ○               | ○   | ○      |   |
| 蒸気管            |                                                                                 | 浴室、厨房等の多湿箇所                               | ○                 | ○                 | ○                                        | ＋ポリエチレンフィルム＋外装材                           | ○               | ○   | ○      |   |
| 蒸気管            |                                                                                 | (厨房の天井内は含まない)                             | ○                 | ○                 | ○                                        |                                           | ○               | ○   | ○      |   |
| 温水管            |                                                                                 | 暗渠内 (ビット内含む)                              | ○                 | ○                 | ○                                        | 保温筒＋鉄線＋ポリエチレンフィルム                         | ○               | ○   | ○      |   |
| 蒸気管            |                                                                                 | 蒸気管                                       | ○                 | ○                 | ○                                        | ＋着色アルミガラスクロス                              | ○               | ○   | ○      |   |
| 冷水管            | 保温厚                                                                             | グラスウール保温筒 (GW)                            | ○                 | ○                 | ○                                        | 温水管 80A以下：20mm、100A～150A：25mm、200A以上：40mm | ○               | ○   | ○      |   |
|                | 冷水管                                                                             | ロックウール保温筒 (RW)                            | ○                 | ○                 | ○                                        | 温水管 80A以下：20mm、100A～150A：25mm、200A以上：40mm | ○               | ○   | ○      |   |
|                | 冷水管                                                                             | グラスウール保温筒 (GW)                            | ○                 | ○                 | ○                                        | 冷水管 25A以下：20mm、32A～50A：30mm、65A 以上：40mm   | ○               | ○   | ○      |   |
|                | 冷水管                                                                             | ロックウール保温筒 (RW)                            | ○                 | ○                 | ○                                        | 冷水管 25A以下：20mm、32A～50A：30mm、65A 以上：40mm   | ○               | ○   | ○      |   |
|                | 冷水管                                                                             | 屋外露出 (一般居室、廊下)                            | ○                 | ○                 | ○                                        | 保温筒＋鉄線 (PSFの場合粘着テープ)                      | ○               | ○   | ○      |   |
|                | 冷媒管                                                                             | 給湯管                                       | ○                 | ○                 | ○                                        | ＋ポリエチレンフィルム                               | ○               | ○   | ○      |   |
|                | 冷媒管                                                                             | プライン管                                     | ○                 | ○                 | ○                                        | ＋合成樹脂製カバー                                 | ○               | ○   | ○      |   |
|                | 冷水管                                                                             | 冷水管                                       | ○                 | ○                 | ○                                        | 保温筒＋鉄線＋ポリエチレンフィルム                         | ○               | ○   | ○      |   |
|                | 冷媒管                                                                             | 冷水管                                       | ○                 | ○                 | ○                                        | ＋原紙＋アルミガラスクロス                             | ○               | ○   | ○      |   |
|                | 冷媒管                                                                             | 冷水管                                       | ○                 | ○                 | ○                                        | 保温筒＋粘着テープ                                 | ○               | ○   | ○      |   |
|                | 冷水管                                                                             | 冷水管                                       | ○                 | ○                 | ○                                        | ＋ポリエチレンフィルム                               | ○               | ○   | ○      |   |
|                | 冷水管                                                                             | 冷水管 (水温度2～4℃)                             | ○                 | ○                 | ○                                        | ＋アルミガラスクロス                                | ○               | ○   | ○      |   |
| 冷媒管            | 冷水管                                                                             | 天井内、パイプシャフト内、空調壁中                         | ○                 | ○                 | ○                                        | 保温筒＋鉄線 (PSFの場合粘着テープ)                      | ○               | ○   | ○      |   |
|                | 冷水管                                                                             | 冷水管                                       | ○                 | ○                 | ○                                        | ＋ポリエチレンフィルム                               | ○               | ○   | ○      |   |
|                | 冷水管                                                                             | 冷水管                                       | ○                 | ○                 | ○                                        | ＋アルミガラスクロス                                | ○               | ○   | ○      |   |
|                | 冷水管                                                                             | 冷水管 (水温度2～4℃)                             | ○                 | ○                 | ○                                        |                                           | ○               | ○   | ○      |   |
|                | 冷水管                                                                             | 屋外露出                                      | ○                 | ○                 | ○                                        | 保温筒＋鉄線 (PSFの場合粘着テープ)                      | ○               | ○   | ○      |   |
|                | 冷水管                                                                             | (バルコニー、開放廊下含む)                            | ○                 | ○                 | ○                                        | ＋ポリエチレンフィルム＋外装材                           | ○               | ○   | ○      |   |
|                | 冷媒管                                                                             | 浴室、厨房等の多湿箇所                               | ○                 | ○                 | ○                                        |                                           | ○               | ○   | ○      |   |
|                | プライン管                                                                           | (厨房の天井内は含まない)                             | ○                 | ○                 | ○                                        |                                           | ○               | ○   | ○      |   |
|                | 冷水管                                                                             | 暗渠内 (ビット内含む)                              | ○                 | ○                 | ○                                        | 保温筒＋鉄線 (PSFの場合粘着テープ)                      | ○               | ○   | ○      |   |
|                | 冷媒管                                                                             | 冷水管                                       | ○                 | ○                 | ○                                        | ＋ポリエチレンフィルム                               | ○               | ○   | ○      |   |
|                | 冷媒管                                                                             | 冷水管                                       | ○                 | ○                 | ○                                        | ＋着色アルミガラスクロス                              | ○               | ○   | ○      |   |
|                | 冷媒管                                                                             | 冷水管                                       | ○                 | ○                 | ○                                        |                                           | ○               | ○   | ○      |   |
| 断熱材被覆銅管        | 保温厚                                                                             | グラスウール保温筒 (GW)                            | ○                 | ○                 | ○                                        | 25A以下：30mm、32A～200A：40mm、250A 以上：50mm     | ○               | ○   | ○      |   |
|                | 冷水管                                                                             | ロックウール保温筒 (RW)                            | ○                 | ○                 | ○                                        | 25A以下：30mm、32A～200A：40mm、250A 以上：50mm     | ○               | ○   | ○      |   |
|                | 冷水管                                                                             | 冷水管                                       | ○                 | ○                 | ○                                        | 25A以下：30mm、25A～100A：40mm、125A 以上：50mm     | ○               | ○   | ○      |   |
|                | 冷水管                                                                             | 冷水管 (水温度2～4℃)                             | ○                 | ○                 | ○                                        | 25A以下：30mm、25A～100A：40mm、125A 以上：50mm     | ○               | ○   | ○      |   |
| 断熱材被覆銅管        | ガス管保温厚                                                                          | 10mm以上 (冷媒専用で圧縮機が屋内の場合)                   | ○                 | ○                 | ○                                        | 冷水管保温厚 10mm以上 (ただし、9.52mm以下は8mm)          | ○               | ○   | ○      |   |
|                | 外装材                                                                             | 屋内露出 (一般居室、廊下)                            | ○                 | ○                 | ○                                        | 合成樹脂製カバー                                  | ○               | ○   | ○      |   |
|                | 機械室、書庫、倉庫                                                                       | ○                                         | ○                 | ○                 | 合成樹脂製カバー                                 | ○                                         | ○               | ○   |        |   |
|                | 屋外露出                                                                            | ○                                         | ○                 | ○                 | ステンレス鋼板                                  | ○                                         | ○               | ○   |        |   |
|                | 屋外露出                                                                            | ○                                         | ○                 | ○                 | 合成樹脂製カバー                                 | ○                                         | ○               | ○   |        |   |
| 空気調和設備機器       | 冷水水ヘッダー                                                                         | 屋内                                        | ○                 | ○                 | ○                                        | 新(PSFの場合紙又は接着剤)                           | ○               | ○   | ○      |   |
|                | 冷水水ヘッダー                                                                         | 屋外                                        | ○                 | ○                 | ○                                        | ＋保温板 (厚さ50mm)                             | ○               | ○   | ○      |   |
|                | 冷水水ヘッダー                                                                         | 屋外                                        | ○                 | ○                 | ○                                        | ＋ポリスチレンフィルム＋鉄線＋外装材                        | ○               | ○   | ○      |   |
|                | 冷水水タンク                                                                          | 屋外                                        | ○                 | ○                 | ○                                        | 新＋保温板 (厚さ50mm)＋鉄線＋外装材                     | ○               | ○   | ○      |   |
| 空気調和設備ダクト      | 膨張タンク                                                                           | 屋内                                        | ○                 | ○                 | ○                                        | 新＋保温板 (厚さ25mm)＋鉄線＋外装材                     | ○               | ○   | ○      |   |
|                | 膨張タンク                                                                           | 屋外                                        | ○                 | ○                 | ○                                        | 新＋保温板 (厚さ25mm)＋鉄線＋外装材                     | ○               | ○   | ○      |   |
|                | 屋外露出 (一般居室、廊下)                                                                  | ○                                         | ○                 | ○                 | 新＋保温板 (厚さ50mm)＋外装材                       | ○                                         | ○               | ○   |        |   |
|                | 屋外露出 (一般居室、廊下)                                                                  | ○                                         | ○                 | ○                 | 新＋アルミガラスクロス化粧保温板 (厚さ25mm)＋アルミガラスクロス粘着テープ | ○                                         | ○               | ○   |        |   |
| 消音内張り          | サブリチャンバー                                                                        | 屋内                                        | ○                 | ○                 | ○                                        | 新＋保温板 (厚さ50mm)＋ガラスクロス＋銅さし甲金網              | ○               | ○   | ○      |   |
|                | 消音チャンバー・消音工ルボ                                                                   | 屋内                                        | ○                 | ○                 | ○                                        | 新＋保温板 (厚さ25mm)＋ガラスクロス                     | ○               | ○   | ○      |   |
|                | 消音チャンバー・消音工ルボ                                                                   | 屋内                                        | ○                 | ○                 | ○                                        | 新＋アルミガラスクロス化粧保温板 (厚さ25mm)＋アルミガラスクロス粘着テープ  | ○               | ○   | ○      |   |
| 排煙ダクト          | 長方形                                                                             | 屋内                                        | ○                 | ○                 | ○                                        | 新＋保温板 (厚さ50mm)＋鉄線＋外装材                     | ○               | ○   | ○      |   |
|                | 長方形                                                                             | 屋内                                        | ○                 | ○                 | ○                                        | 新＋保温板 (厚さ50mm)＋鉄線＋外装材                     | ○               | ○   | ○      |   |
| 煙道             | 長方形                                                                             | 屋内                                        | ○                 | ○                 | ○                                        | 新＋保温板 (厚さ50mm)＋鉄線＋外装材                     | ○               | ○   | ○      |   |
|                | 長方形                                                                             | 屋内                                        | ○                 | ○                 | ○                                        | 新＋保温板 (厚さ50mm)＋鉄線＋外装材                     | ○               | ○   | ○      |   |
| ※ 凡例           | 保温材                                                                             | GW：グラスウール保温材                              | RW：ロックウール保温材      | PSF：ポリスチレンフォーム保温材 | AL：溶融アルミニウム亜鉛鉄板                          |                                           |                 |     |        |   |
|                | 外装材                                                                             | ○：カラー亜鉛鉄板                                 | SUS：ステンレス鋼板       | ○：溶融アルミニウム亜鉛鉄板    |                                          |                                           |                 |     |        |   |
|                | ※ 断熱材以外の配管が建築基準法施行令第112条第15項に規定する準耐火構造等の防火区画を貫通する場合貫通部より 1m 以上はロックウール保温材を使用すること |                                           |                   |                   |                                          |                                           |                 |     |        |   |
|                | ※ 配管の保温は、継手及び弁類を含む。図面及び本特記仕様書に記載されていない事項は、標準仕様書による。                             |                                           |                   |                   |                                          |                                           |                 |     |        |   |

[illegible]

別表-1

| 機 材 等 |  |
|-------|--|
|       |  |
|       |  |
|       |  |
|       |  |

冷媒配管支持要領

土間下配管詳細図

土間下地中配管は、9φ鉄筋（タールエポキシ塗り）にて、U字型支持のこと。  
支持間隔は、仕様による。

吊りバンド、棒鋼はステンレス製とする。  
棒鋼を土間鉄筋に結束する場合は、直接、接しないよう電蝕防止策を施すこと。  
支持間隔は、仕様による。

吊りバンド、棒鋼はステンレス製とする。  
棒鋼を土間鉄筋に仮止めする場合は、直接、接しないよう電蝕防止策を施すこと。  
支持間隔は、仕様による。

インバート 樹 施工要図

S-1 ・ S-2

| 寸法 | H=600以下 |         | H=600超 |  |
|----|---------|---------|--------|--|
|    | S-1     | S-2     |        |  |
| W  | 450×450 | 600×600 |        |  |
| T  | 45      | 50      |        |  |
| t  | 100     | 120     |        |  |
| A  | 700     | 850     |        |  |

1. 蓋は鋳鉄製防臭蓋とする。  
(鋳付き、汚水マーク入り)

2. 既製樹側塊、縁塊は、すべて鉄筋入りとする。

3. 既製樹側塊、縁塊は、ズレを防止する構造とする。

ため樹 施工要図

R-1 ・ R-2

| 寸法 | H=600以下 |         | H=600超 |  |
|----|---------|---------|--------|--|
|    | R-1     | R-2     |        |  |
| W  | 450×450 | 600×600 |        |  |
| A  | 520×520 | 670×670 |        |  |
| B  | 650×650 | 800×800 |        |  |
| T  | 45      | 50      |        |  |
| t  | 100     | 120     |        |  |

1. コンクリート蓋は、既製樹用とし、鉄筋入とする。

2. 既製樹側塊、縁塊は、すべて鉄筋入りとする。

3. 鋳鉄蓋を使用する場合は汚水樹に準ずる。


樹蓋仕様

| 名 称   | 記 号    | 実内径  | 受 枠 | 安全荷重     | 備 考 |
|-------|--------|------|-----|----------|-----|
| 防臭中耐蓋 | NHA-45 | 450φ | 560 | 1500kg以上 |     |
| 防臭中耐蓋 | NHA-60 | 600φ | 710 | 1500kg以上 |     |
| 防臭重耐蓋 | NHD-45 | 450φ | 560 | 5000kg以上 |     |
| 防臭重耐蓋 | NHD-60 | 600φ | 710 | 5000kg以上 |     |

樹標準構成表

| W   | H           | 側 塊  |      |      |      | 既製縁塊 |
|-----|-------------|------|------|------|------|------|
|     |             | 150H | 300H | 450H | 600H |      |
| 450 | 250 ~ 400   |      |      |      | 1    | 1    |
| 450 | 400 ~ 550   | 1    |      |      | 1    | 1    |
| 450 | 560 ~ 700   |      | 1    |      | 1    | 1    |
| 450 | 710 ~ 850   |      |      | 1    | 1    | 1    |
| 600 | 530 ~ 680   |      | 1    | 1    | 1    | 1    |
| 600 | 690 ~ 830   | 1    | 1    |      | 2    | 1    |
| 600 | 840 ~ 980   |      |      |      | 2    | 1    |
| 600 | 990 ~ 1130  | 1    |      |      | 2    | 1    |
| 600 | 1140 ~ 1280 |      | 1    |      | 2    | 1    |
| 600 | 1290 ~ 1430 | 1    | 1    |      | 2    | 1    |


|   |                                        |   |                                           |                                              |                                                                |                                     |
|---|----------------------------------------|---|-------------------------------------------|----------------------------------------------|----------------------------------------------------------------|-------------------------------------|
|  <p>一級建築士事務所 千葉県知事登録 第1-2101-3267号</p> <p><b>株式会社 竹江設計事務所</b></p> <p>TAKEE ARCHITECT OFFICE CORPORATION</p> <p>千葉県鎌ヶ谷市西佐津間1-18-1 Tel 047(445)4064</p> | <p>_____</p> <p>_____</p> <p>_____</p> | <p>・Drawn By                      Date</p> <p>・Checked By                 Date</p> <p>・Approved By                Date</p> | <p>企画・設計者／Plan &amp; Designer</p>         | <p>設計認印</p>                                  | <p>物件作品名／Title</p> <p><b>【継】桜台小学校校舎改修工事及び桜台中学校校舎一部改修工事</b></p> | <p>図面番号／No.</p> <p><b>M-003</b></p> |
|   |                                        |   | <p>一級建築士 第233297号</p> <p><b>竹江 文章</b></p> | <p>図面種別／Drawing</p> <p><b>機械特記仕様書（3）</b></p> | <p>縮尺／Scale</p> <p><b>NON SCALE</b></p>                        |                                     |

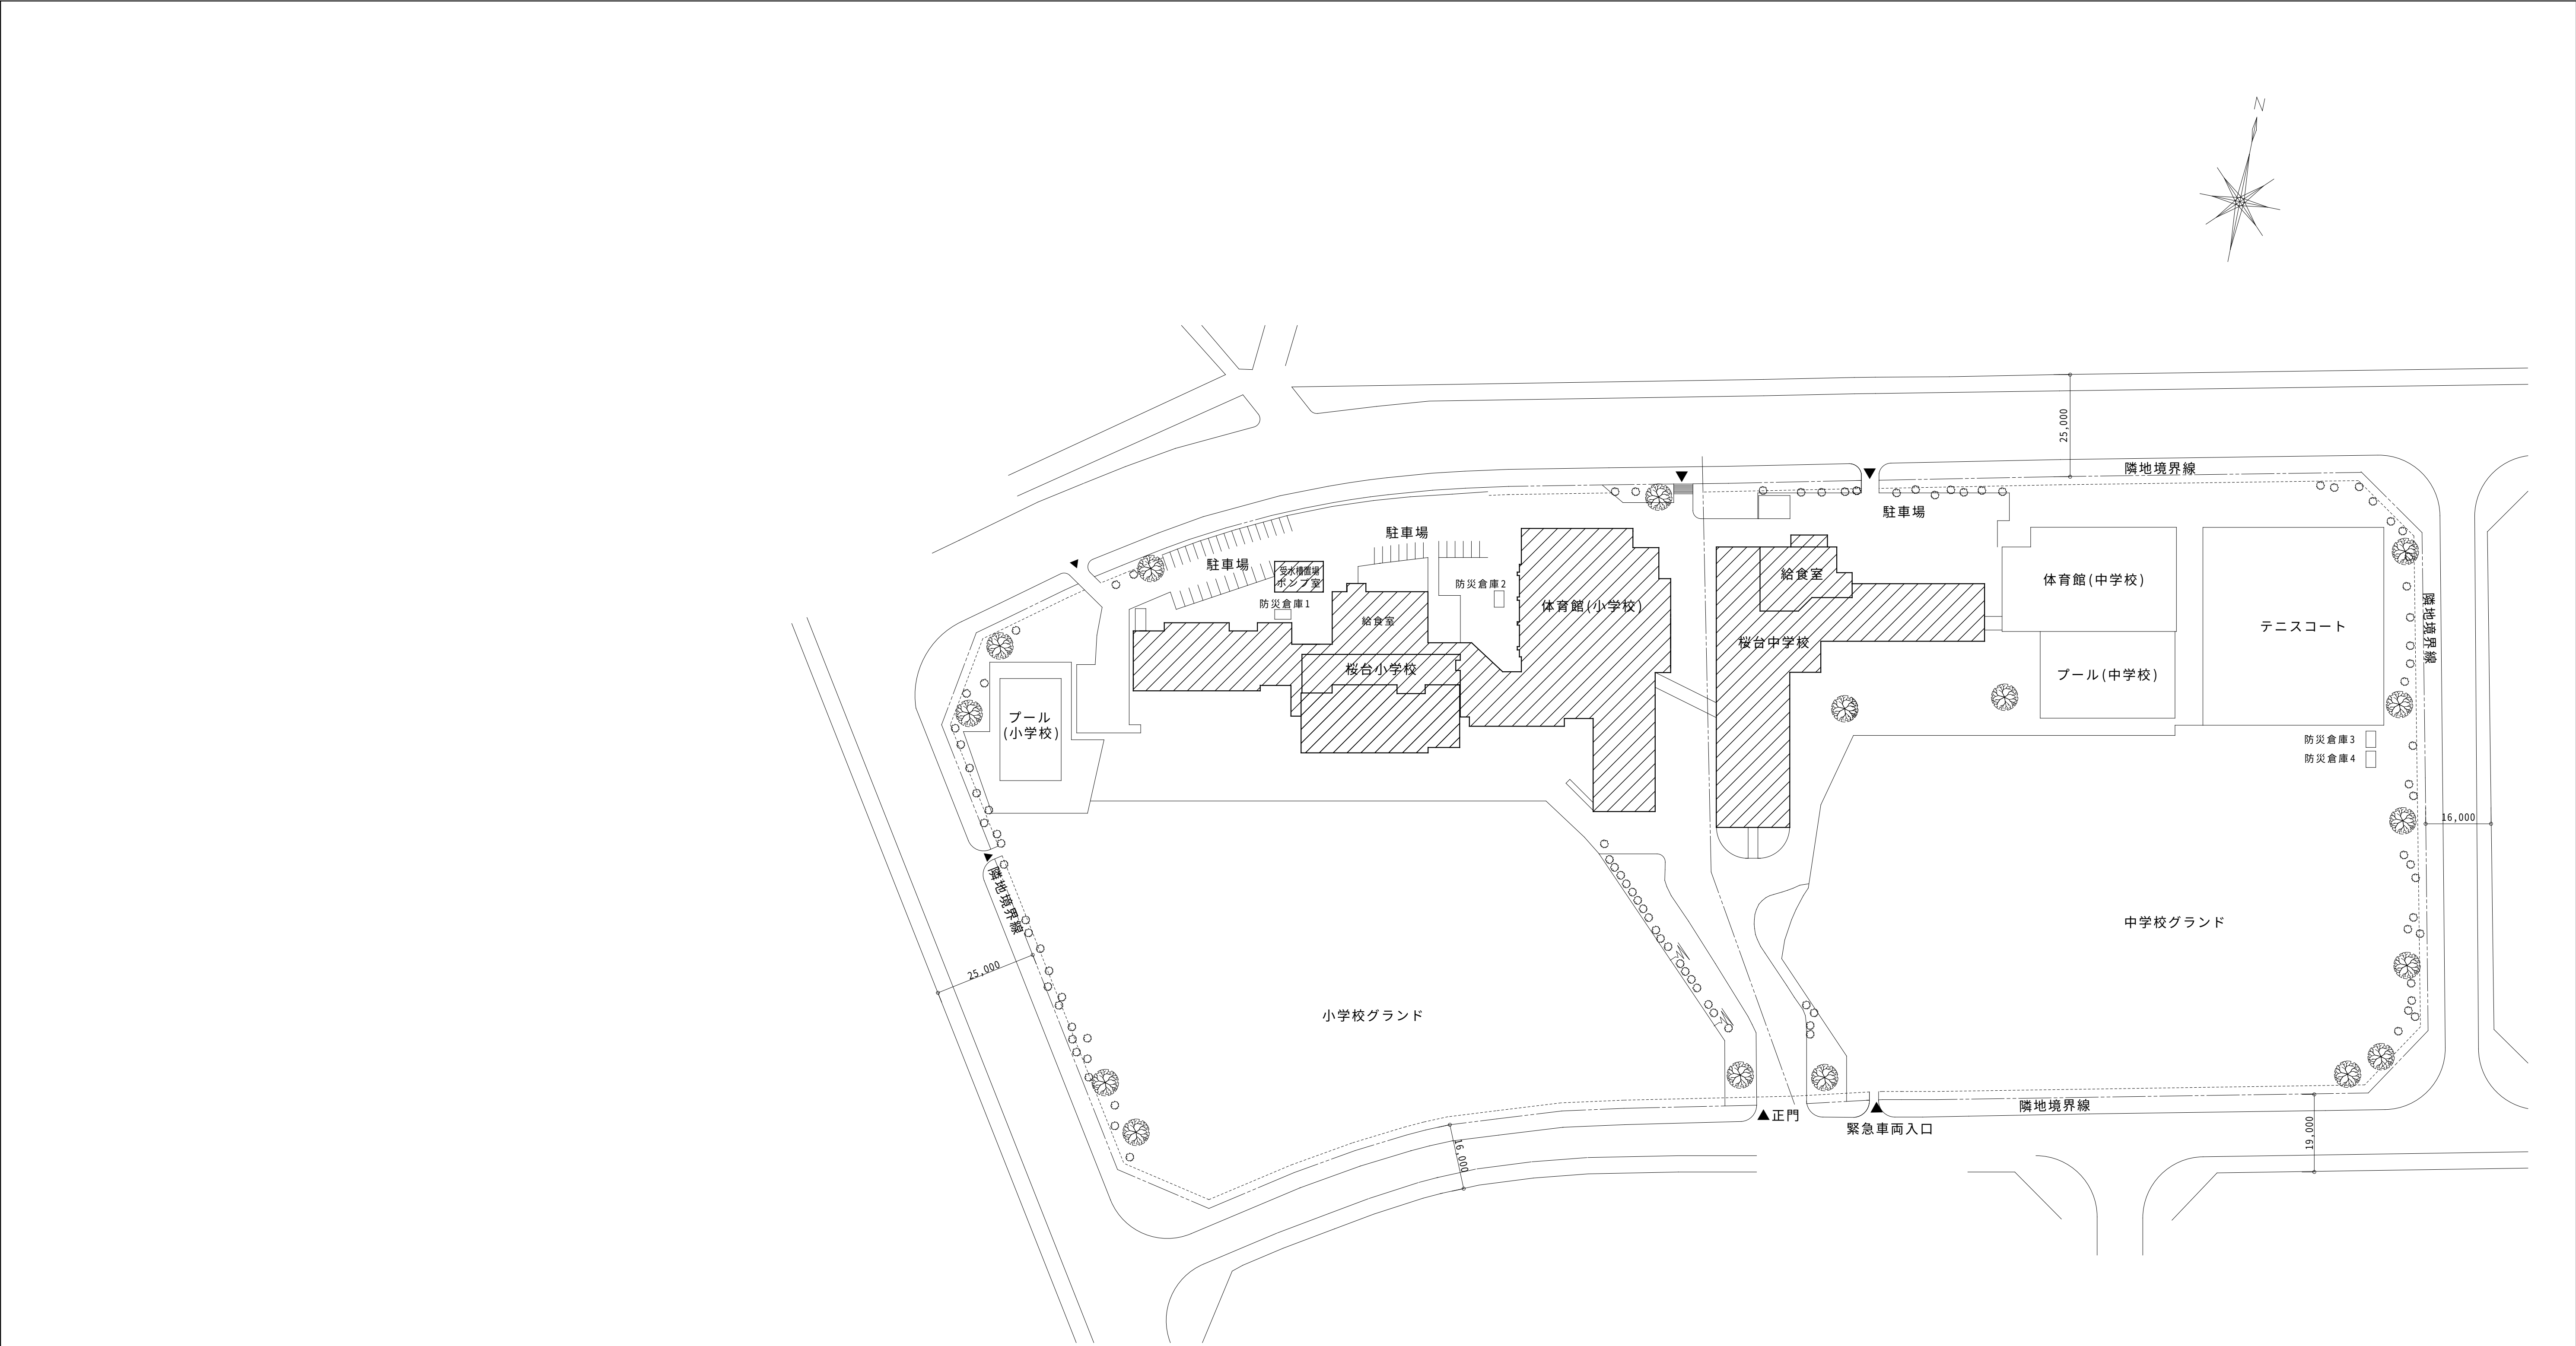







配置図 1/800

：工事範囲を示す。

凡 例
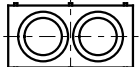
| 記 号                                                                               | 名 称      | 仕 様                        | 規 格          | 使 用 箇 所          | 備 考 |
|-----------------------------------------------------------------------------------|----------|----------------------------|--------------|------------------|-----|
| ⋯⋯⋯⋯⋯                                                                             | 冷媒管      | 冷媒用被覆銅管                    | JCDA 0009    |                  |     |
| ⋯⋯⋯⋯⋯                                                                             | ドレン管     | 配管用炭素銅銅管 (SGP-白)           | JIS G 3452   | 屋内               |     |
| ⋯⋯⋯⋯⋯                                                                             |          | 硬質ポリ塩化ビニル管 (VP)            | JIS K 6741VP | 屋外、地中埋設          |     |
| ⋯⋯⋯⋯⋯                                                                             |          | 耐熱性硬質ポリ塩化ビニル管 (HTVP)       |              | 屋外露出 (GHP室外機レベル) |     |
| ⋯⋯⋯⋯⋯                                                                             | スパイラルダクト | 垂鉛鉄板                       |              |                  |     |
| ⋯⋯⋯⋯⋯                                                                             | ガス管      | ガス事業者の供給規定による              |              |                  |     |
| ⋯⋯⋯⋯⋯                                                                             | 給水管      | 水道用硬質塩化ビニルライニング銅管 (SGP-VB) | JWWIA K 116  | 屋内               |     |
| ⋯⋯⋯⋯⋯                                                                             | 排水管      | 水道用硬質塩化ビニルライニング銅管 (SGP-VD) | JWWIA K 116  | 屋外、地中埋設          |     |
| ⋯⋯⋯⋯⋯                                                                             |          | 硬質ポリ塩化ビニル管 (VP)            | JIS K 6741VP |                  |     |
| ⋯⋯⋯⋯⋯                                                                             | 給湯管      | 給湯用塩ビライニング銅管 (HVA)         |              |                  |     |
| ⋯⋯⋯⋯⋯                                                                             | 消火管      | 配管用炭素銅銅管 (白)               | JIS G 3452   | 屋内               |     |
| ⋯⋯⋯⋯⋯                                                                             |          | 消火用硬質塩化ビニル外面被覆銅管           | WSP 041      | 地中埋設             |     |
| ⋯⋯⋯⋯⋯                                                                             |          | 又は、消火用ポリエチレン外面被覆銅管         | WSP 044      |                  |     |
|  | 空調機      | 室外機                        |              |                  |     |
|  | 空調機      | 室外機                        |              |                  |     |
|  | 空調機      | 室内機：天井カセット形 (4方向)          |              |                  |     |
|  | 空調機      | 室内機：壁掛形                    |              |                  |     |
|  | 制気口      | 吹出口：V H S                  |              |                  |     |
|  | 制気口      | 吸込口：H S                    |              |                  |     |
|  | 天井点検口    | 建築工事                       |              |                  |     |

標 準 図
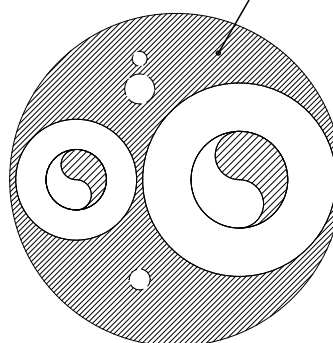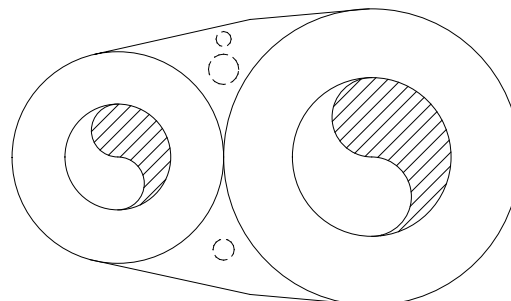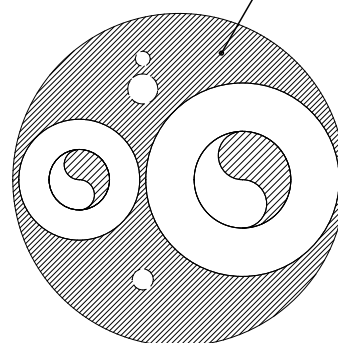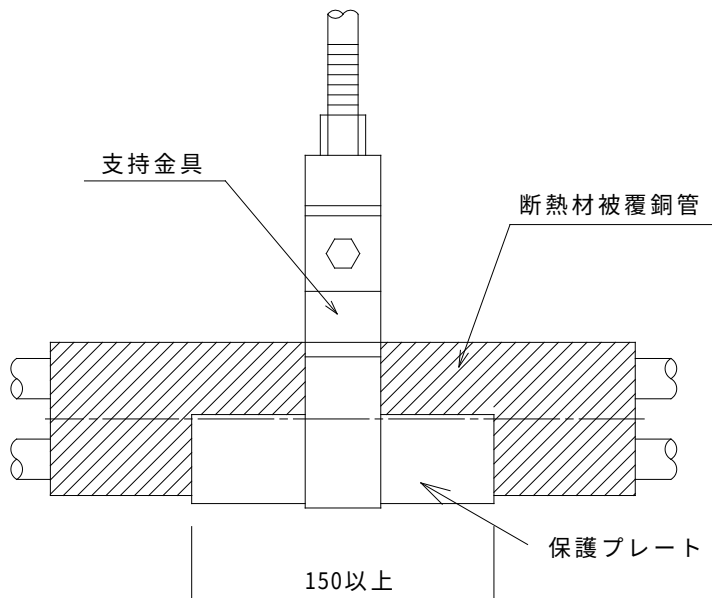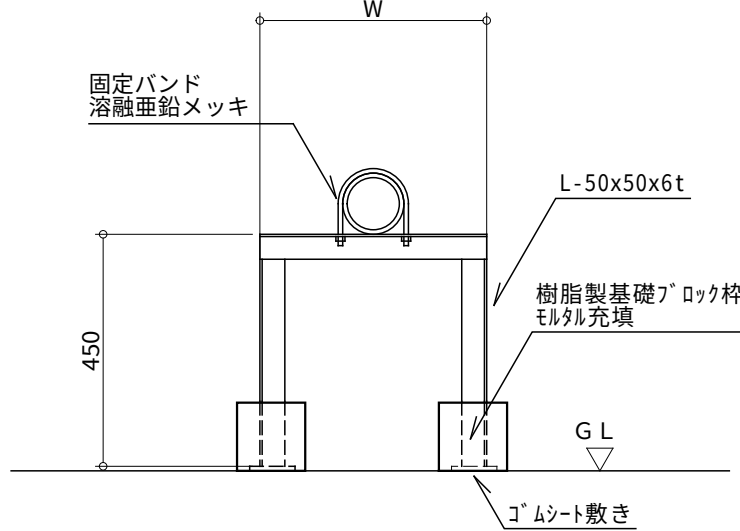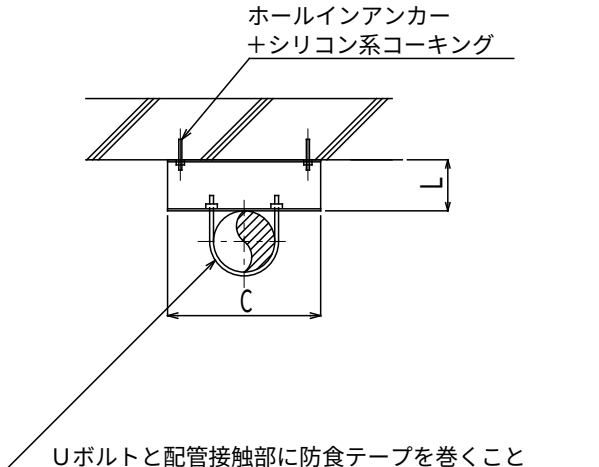
| 屋 内 保 温   | 屋 内 保 温 ( 隠 ぺ い ) | ステンレス鋼板カバー | 冷 媒 配 管 支 持 | 配 管 架 台 参 考 図  | 豎 管 架 台 (屋外架空) |    |  |                   |  |         |   |             |               |         |   |         |         |                                                                                                 |   |   |
|---|-------------------|------------|-------------|----------------|----------------|----|--|-------------------|--|---------|---|-------------|---------------|---------|---|---------|---------|-------------------------------------------------------------------------------------------------|---|---|
| <div>屋内露出</div> <div>機械室・車庫・倉庫</div> <table><tr><td>合成樹脂カバー</td><td>アルミガラスクロス</td></tr><tr><td>断熱材被覆銅管</td><td>原紙 (重ね幅30mm以上)</td></tr><tr><td></td><td>鉄線</td></tr><tr><td></td><td>(1mにつき1箇所以上2回巻締め)</td></tr><tr><td></td><td>断熱材被覆銅管</td></tr></table> <div></div> <div>注) 制御線及び屋内電源線は入れるものとする。</div> | 合成樹脂カバー           | アルミガラスクロス  | 断熱材被覆銅管     | 原紙 (重ね幅30mm以上) |                | 鉄線 |  | (1mにつき1箇所以上2回巻締め) |  | 断熱材被覆銅管 | <div>屋内隠ぺい</div> <table><tr><td>ビニル粘着テープ ※1</td></tr><tr><td>(1mにつき1箇所2回巻)</td></tr><tr><td>断熱材被覆銅管</td></tr></table> <div></div> <div>注) 制御線及び屋内電源線は入れるものとする。<br/>※1 電気絶縁用ポリ塩化ビニルテープ (t=0.2mm)</div> | ビニル粘着テープ ※1 | (1mにつき1箇所2回巻) | 断熱材被覆銅管 | <div>屋外露出</div> <table><tr><td>ステンレス鋼板</td></tr><tr><td>断熱材被覆銅管</td></tr></table> <div></div> <div>注) 制御線及び屋内電源線は入れるものとする。<br/>注) M4以上の屋外露出部分はカラー溶融7Nに7N亜鉛鋼板とする。</div> | ステンレス鋼板 | 断熱材被覆銅管 | <div></div> | <div></div> <div>※Wの数値は空調設備平面図内の配管架台リストを参照すること。<br/>※基礎同士は緊結し転倒防止を行うこと。</div> | <div></div> <div>リボルトと配管接触部に防食テープを巻くこと</div> |
| 合成樹脂カバー   | アルミガラスクロス         |            |             |                |                |    |  |                   |  |         |   |             |               |         |   |         |         |                                                                                                 |   |   |
| 断熱材被覆銅管   | 原紙 (重ね幅30mm以上)    |            |             |                |                |    |  |                   |  |         |   |             |               |         |   |         |         |                                                                                                 |   |   |
|   | 鉄線                |            |             |                |                |    |  |                   |  |         |   |             |               |         |   |         |         |                                                                                                 |   |   |
|   | (1mにつき1箇所以上2回巻締め) |            |             |                |                |    |  |                   |  |         |   |             |               |         |   |         |         |                                                                                                 |   |   |
|   | 断熱材被覆銅管           |            |             |                |                |    |  |                   |  |         |   |             |               |         |   |         |         |                                                                                                 |   |   |
| ビニル粘着テープ ※1   |                   |            
| (1mにつき1箇所2回巻)   |                   |            
| 断熱材被覆銅管   |                   |            
| ステンレス鋼板   |                   |            
| 断熱材被覆銅管   |                   |            



一級建築士事務所 〈千葉県知事登録 第1-2101-3267号〉  
**株式会社 竹江設計事務所**  
TAKEE ARCHITECT OFFICE CORPORATION  
千葉県鎌ヶ谷市西佐津間1-18-1 Tel 047(445)4064

・Drawn ByDate

・Checked ByDate

・Approved ByDate

企画・設計者／Plan & Designer

一級建築士 第233297号

竹江 文章

設計認印

物件作品名／Title

【継】桜台小学校校舎改修工事及び桜台中学校校舎一部改修工事

図面種別／Drawing

凡例・標準図

縮尺／Scale

NON SCALE

図面番号／No.

M-005

桜台小学校 空調設備 機器表

| 機器番号    | 機器名称                             | 機器仕様  |                      |      | 電気容量    |        | 台数          | 据付位置              | 備考<br>(参考型番)  |
|---------|----------------------------------|-------|----------------------|------|---------|--------|-------------|-------------------|---------------|
|         |                                  |       |                      |      | 電源      | kW     |             |                   |               |
| GHP-1   | ガスヒートポンプ<br>ビル用マルチエアコン<br>室外ユニット | 型 式   | 標準形                  |      | 1φ200V  |        | 1           | 小学校：屋外            | コンクリート基礎、フェンス |
|         |                                  | 冷房能力  | 45.0kW               | 消費電力 | 1.140kW | 送風機    | 0.75×2      |                   | 新設(建築工事)      |
|         |                                  | 暖房能力  | 50.0kW               | 消費電力 | 0.510kW |        |             |                   |               |
|         |                                  | 燃料消費量 | 冷房：36.4kW 暖房：34.9kW  |      |         |        |             |                   |               |
|         |                                  | 付 属 品 | 標準付属品一式              |      |         |        |             |                   |               |
| GHP-1-1 | ガスヒートポンプ<br>ビル用マルチエアコン<br>室内ユニット | 型 式   | 天井カセット4方向形           |      | 1φ200V  |        | 2           | 小学校：1階配膳室         |               |
|         |                                  | 冷房能力  | 9.0kW                | 消費電力 | 0.085kW | 送風機    | 0.098       |                   |               |
|         |                                  | 暖房能力  | 10.0kW               | 消費電力 | 0.080kW |        |             |                   |               |
|         |                                  | 付 属 品 | ロングライフフィルター、他標準付属品一式 |      |         |        |             |                   |               |
|         |                                  |       | ワイヤードリモコン(1部屋につき1個)  |      |         |        |             |                   |               |
| GHP-1-2 | ガスヒートポンプ<br>ビル用マルチエアコン<br>室内ユニット | 型 式   | 天井カセット4方向形           |      | 1φ200V  |        | 1           | 小学校：1階更衣室・休憩室     |               |
|         |                                  | 冷房能力  | 3.6kW                | 消費電力 | 0.020kW | 送風機    | 0.036       |                   |               |
|         |                                  | 暖房能力  | 4.2kW                | 消費電力 | 0.020kW |        |             |                   |               |
|         |                                  | 付 属 品 | ロングライフフィルター、他標準付属品一式 |      |         |        |             |                   |               |
|         |                                  |       | ワイヤードリモコン(1部屋につき1個)  |      |         |        |             |                   |               |
| GHP-1-3 | ガスヒートポンプ<br>ビル用マルチエアコン<br>室内ユニット | 型 式   | 天井カセット4方向形           |      | 1φ200V  |        | 2           | 小学校：1階会議室         |               |
|         |                                  | 冷房能力  | 3.6kW                | 消費電力 | 0.020kW | 送風機    | 0.036       |                   |               |
|         |                                  | 暖房能力  | 4.2kW                | 消費電力 | 0.020kW |        |             |                   |               |
|         |                                  | 付 属 品 | ロングライフフィルター、他標準付属品一式 |      |         |        |             |                   |               |
|         |                                  |       | ワイヤードリモコン(1部屋につき1個)  |      |         |        |             |                   |               |
| GHP-1-4 | ガスヒートポンプ<br>ビル用マルチエアコン<br>室内ユニット | 型 式   | 天井カセット4方向形           |      | 1φ200V  |        | 2           | 小学校：1階多目的室(2)     |               |
|         |                                  | 冷房能力  | 5.6kW                | 消費電力 | 0.025kW | 送風機    | 0.036       |                   |               |
|         |                                  | 暖房能力  | 6.3kW                | 消費電力 | 0.025kW |        |             |                   |               |
|         |                                  | 付 属 品 | ロングライフフィルター、他標準付属品一式 |      |         |        |             |                   |               |
|         |                                  |       | ワイヤードリモコン(1部屋につき1個)  |      |         |        |             |                   |               |
| GHP-1-5 | ガスヒートポンプ<br>ビル用マルチエアコン<br>室内ユニット | 型 式   | 天井カセット4方向形           |      | 1φ200V  |        | 1           | 小学校：1階相談室(2)      |               |
|         |                                  | 冷房能力  | 2.8kW                | 消費電力 | 0.020kW | 送風機    | 0.036       |                   |               |
|         |                                  | 暖房能力  | 3.2kW                | 消費電力 | 0.020kW |        |             |                   |               |
|         |                                  | 付 属 品 | ロングライフフィルター、他標準付属品一式 |      |         |        |             |                   |               |
|         |                                  |       | ワイヤードリモコン(1部屋につき1個)  |      |         |        |             |                   |               |
| ACP-1   | 空冷ヒートポンプ<br>パッケージエアコン            | 型 式   | 天井吊形 ツイン             |      | 3φ200V  |        | 2           | 小学校：2階多目的室(1)     | コンクリート基礎、フェンス |
|         |                                  | 冷房能力  | 10.0kW               | 消費電力 | 2.92kW  | 送風機(内) | 0.043×2     |                   | 新設(建築工事)      |
|         |                                  | 暖房能力  | 11.2kW               | 消費電力 | 2.82kW  | 送風機(外) | 0.120       |                   |               |
|         |                                  | 付 属 品 | ロングライフフィルター、他標準付属品一式 |      |         | 圧縮機    | 2.50        |                   |               |
|         |                                  |       | ワイヤードリモコン            |      |         |        |             |                   |               |
| ACP-2   | 空冷ヒートポンプ<br>パッケージエアコン            | 型 式   | 天井吊形 ツイン             |      | 3φ200V  |        | 1           | 小学校：1階仮設職員室(普通教室) | コンクリート基礎、フェンス |
|         |                                  | 冷房能力  | 25.0kW               | 消費電力 | 8.96kW  | 送風機(内) | 0.111×2     |                   | 新設(建築工事)      |
|         |                                  | 暖房能力  | 28.0kW               | 消費電力 | 8.04kW  | 送風機(外) | 0.120+0.120 |                   |               |
|         |                                  | 付 属 品 | ロングライフフィルター、他標準付属品一式 |      |         | 圧縮機    | 5.50        |                   |               |
|         |                                  |       | ワイヤードリモコン            |      |         |        |             |                   |               |
| ACP-3   | 空冷ヒートポンプ<br>パッケージエアコン            | 型 式   | 天井吊形 ツイン             |      | 3φ200V  |        | 1           | 小学校：1階仮設職員室(普通教室) | コンクリート基礎、フェンス |
|         |                                  | 冷房能力  | 25.0kW               | 消費電力 | 8.96kW  | 送風機(内) | 0.111×2     |                   | 新設(建築工事)      |
|         |                                  | 暖房能力  | 28.0kW               | 消費電力 | 8.04kW  | 送風機(外) | 0.120+0.120 |                   |               |
|         |                                  | 付 属 品 | ロングライフフィルター、他標準付属品一式 |      |         | 圧縮機    | 5.50        |                   |               |
|         |                                  |       | ワイヤードリモコン            |      |         |        |             |                   |               |
| RAC-1   | ルームエアコン                          | 型 式   | 壁掛形                  |      | 1φ100V  |        | 1           | 小学校：1階静養室         | コンクリート基礎、フェンス |
|         |                                  | 冷房能力  | 2.2kW                | 消費電力 | 0.635kW |        |             |                   | 新設(建築工事)      |
|         |                                  | 暖房能力  | 2.2kW                | 消費電力 | 0.470kW |        |             |                   |               |
|         |                                  | 付 属 品 | ワイヤレスリモコン、他標準付属品一式   |      |         | 圧縮機    | 0.600       |                   |               |
|         |                                  |       |                      |      |         |        |             |                   |               |


桜台小学校 換気設備 機器表

| 機器番号      | 機器名称  | 機器仕様                                            | 電気容量   |        | 台数 | 据付位置             | 備考<br>(参考型番) |
|-----------|-------|-------------------------------------------------|--------|--------|----|------------------|--------------|
|           |       |                                                 | 電源     | kW     |    |                  |              |
| HEX-1-1-1 | 全熱交換器 | 型 式 天井埋込型 マイコンタイプ                               | 1φ100V | 0.258  | 1  | 小学校：1階会議室        |              |
|           |       | 能 力 200φ×480m3/h (強)                            |        |        |    |                  |              |
|           |       | 200φ×50m3/h (弱)                                 |        |        |    |                  |              |
|           |       | 付 属 品 防振吊金具、24時間コントロールスイッチ (電気へ支給)、<br>他標準付属品一式 |        |        |    |                  |              |
|           |       |                                                 |        |        |    |                  |              |
| HEX-1-1-2 | 全熱交換器 | 型 式 天井埋込型 マイコンタイプ                               | 1φ100V | 0.535  | 1  | 小学校：1階多目的室 (2)   |              |
|           |       | 能 力 200φ×1050m3/h (強)                           |        |        |    |                  |              |
|           |       | 200φ×40m3/h (弱)                                 |        |        |    |                  |              |
|           |       | 付 属 品 防振吊金具、24時間コントロールスイッチ (電気へ支給)、<br>他標準付属品一式 |        |        |    |                  |              |
|           |       |                                                 |        |        |    |                  |              |
| HEX-1-2-1 | 全熱交換器 | 型 式 天井埋込型 マイコンタイプ                               | 1φ100V | 0.395  | 1  | 小学校：2階校長室        |              |
|           |       | 能 力 200φ×540m3/h (強)                            |        |        |    |                  |              |
|           |       | 200φ×50m3/h (弱)                                 |        |        |    |                  |              |
|           |       | 付 属 品 防振吊金具、24時間コントロールスイッチ (電気へ支給)、<br>他標準付属品一式 |        |        |    |                  |              |
|           |       |                                                 |        |        |    |                  |              |
| HEX-1-2-2 | 全熱交換器 | 型 式 天井埋込型 マイコンタイプ                               | 1φ100V | 0.430  | 2  | 小学校：2階職員室        |              |
|           |       | 能 力 250φ×680m3/h (強)                            |        |        |    |                  |              |
|           |       | 250φ×70m3/h (弱)                                 |        |        |    |                  |              |
|           |       | 付 属 品 防振吊金具、24時間コントロールスイッチ (電気へ支給)、<br>他標準付属品一式 |        |        |    |                  |              |
|           |       |                                                 |        |        |    |                  |              |
| HEX-1-2-3 | 全熱交換器 | 型 式 天井埋込型 マイコンタイプ                               | 1φ100V | 0.535  | 1  | 小学校：2階P C室       |              |
|           |       | 能 力 200φ×1050m3/h (強)                           |        |        |    |                  |              |
|           |       | 200φ×130m3/h (弱)                                |        |        |    |                  |              |
|           |       | 付 属 品 防振吊金具、24時間コントロールスイッチ (電気へ支給)、<br>他標準付属品一式 |        |        |    |                  |              |
|           |       |                                                 |        |        |    |                  |              |
| HEX-1-2-4 | 全熱交換器 | 型 式 天井埋込型 マイコンタイプ                               | 1φ100V | 0.194  | 3  | 小学校：2階多目的室 (1)   |              |
|           |       | 能 力 150φ×350m3/h (強)                            |        |        |    |                  |              |
|           |       | 150φ×40m3/h (弱)                                 |        |        |    |                  |              |
|           |       | 付 属 品 防振吊金具、24時間コントロールスイッチ (電気へ支給)、<br>他標準付属品一式 |        |        |    |                  |              |
|           |       |                                                 |        |        |    |                  |              |
| FE-1-1-1  | 送風機   | 型 式 ストレートシロッコファン                                | 1φ100V | 0.198  | 1  | 小学校：1階配膳室        |              |
|           |       | 能 力 200φ×1000m3/h (強)                           |        |        |    |                  |              |
|           |       | 200φ×60m3/h (弱)                                 |        |        |    |                  |              |
|           |       | 付 属 品 天吊金具、24時間コントロールスイッチ (電気へ支給)、<br>他標準付属品一式  |        |        |    |                  |              |
|           |       |                                                 |        |        |    |                  |              |
| FE-1-1-2  | 天井扇   | 型 式 サニタリー用低騒音形                                  | 1φ100V | 0.044  | 1  | 小学校：1階更衣室・休憩室    |              |
|           |       | 能 力 200φ×290m3/h (強)                            |        |        |    |                  |              |
|           |       | 200φ×20m3/h (弱)                                 |        |        |    |                  |              |
|           |       | 付 属 品 天吊金具、24時間コントロールスイッチ (電気へ支給)、<br>他標準付属品一式  |        |        |    |                  |              |
|           |       |                                                 |        |        |    |                  |              |
| FE-1-1-3  | 天井扇   | 型 式 サニタリー用低騒音形                                  | 1φ100V | 0.044  | 1  | 小学校：1階相談室 (2)    |              |
|           |       | 能 力 200φ×240m3/h (強)                            |        |        |    |                  |              |
|           |       | 200φ×20m3/h (弱)                                 |        |        |    |                  |              |
|           |       | 付 属 品 天吊金具、24時間コントロールスイッチ (電気へ支給)、<br>他標準付属品一式  |        |        |    |                  |              |
|           |       |                                                 |        |        |    |                  |              |
| FE-1-1-4  | 天井扇   | 型 式 サニタリー用低騒音形                                  | 1φ100V | 0.013  | 1  | 小学校：1階洗面・トイレ     |              |
|           |       | 能 力 100φ×90m3/h                                 |        |        |    |                  |              |
|           |       | 付 属 品 天吊金具、他標準付属品一式                             |        |        |    |                  |              |
|           |       |                                                 |        |        |    |                  |              |
|           |       |                                                 |        |        |    |                  |              |
| FE-1-1-5  | 天井扇   | 型 式 サニタリー用低騒音形                                  | 1φ100V | 0.044  | 1  | 小学校：1階多機能トイレ (2) |              |
|           |       | 能 力 150φ×180m3/h                                |        |        |    |                  |              |
|           |       | 付 属 品 天吊金具、他標準付属品一式                             |        |        |    |                  |              |
|           |       |                                                 |        |        |    |                  |              |
|           |       |                                                 |        |        |    |                  |              |
| FE-1-1-6  | 壁換気扇  | 型 式 窓枠据付け格子タイプ                                  | 1φ100V | 0.0155 | 1  | 小学校：1階静養室        |              |
|           |       | 能 力 200φ×60m3/h                                 |        |        |    |                  |              |
|           |       | 付 属 品 電動シャッター付、SUS製ウェザーカバー共、取付枠、他標準付属品一式        |        |        |    |                  |              |
|           |       |                                                 |        |        |    |                  |              |
|           |       |                                                 |        |        |    |                  |              |
| FE-1-1-7  | 壁換気扇  | 型 式 窓枠据付け格子タイプ                                  | 1φ100V | 0.040  | 6  | 小学校：1階普通教室       |              |
|           |       | 能 力 300φ×1050m3/h (強)                           |        |        |    |                  |              |
|           |       | 300φ×70m3/h (弱)                                 |        |        |    |                  |              |
|           |       | 付 属 品 電動シャッター付、SUS製ウェザーカバー共、取付枠、他標準付属品一式        |        |        |    |                  |              |
|           |       |                                                 |        |        |    |                  |              |

| 機器番号      | 機器名称 | 機器仕様                                     | 電気容量   |        | 台数 | 据付位置               | 備考<br>(参考型番) |
|-----------|------|------------------------------------------|--------|--------|----|--------------------|--------------|
|           |      |                                          | 電源     | kW     |    |                    |              |
| FE-1-1-8  | 送風機  | 型 式 ストレートシロッコファン                         | 1φ100V | 0.106  | 6  | 小学校：1～3階生使用男子トイレ   |              |
|           |      | 能 力 200φ×480m3/h                         |        |        |    |                    |              |
|           |      | 付 属 品 防振吊金具、他標準付属品一式                     |        |        |    |                    |              |
|           |      |                                          |        |        |    |                    |              |
| FE-1-1-9  | 送風機  | 型 式 ストレートシロッコファン                         | 1φ100V | 0.136  | 6  | 小学校：1～3階生使用女子トイレ   |              |
|           |      | 能 力 200φ×380m3/h                         |        |        |    |                    |              |
|           |      | 付 属 品 防振吊金具、他標準付属品一式                     |        |        |    |                    |              |
|           |      |                                          |        |        |    |                    |              |
| FE-1-1-10 | 天井扇  | 型 式 台所用低騒音形                              | 1φ100V | 0.031  | 1  | 小学校：1階事務室          |              |
|           |      | 能 力 150φ×200m3/h                         |        |        |    |                    |              |
|           |      | 付 属 品 天吊金具、他標準付属品一式                      |        |        |    |                    |              |
|           |      |                                          |        |        |    |                    |              |
| FE-1-1-11 | 天井扇  | 型 式 サニタリー用低騒音形                           | 1φ100V | 0.020  | 6  | 小学校：1～3階多機能トイレ (1) |              |
|           |      | 能 力 100φ×110m3/h                         |        |        |    |                    |              |
|           |      | 付 属 品 天吊金具、他標準付属品一式                      |        |        |    |                    |              |
|           |      |                                          |        |        |    |                    |              |
| FE-1-1-12 | 壁換気扇 | 型 式 窓枠据付け格子タイプ                           | 1φ100V | 0.040  | 計6 |                    |              |
|           |      | 能 力 300φ×1050m3/h (強)                    |        |        | 2  | 小学校：1階廊下 (3)       |              |
|           |      | 付 属 品 電動シャッター付、SUS製ウェザーカバー共、取付枠、他標準付属品一式 |        |        | 2  | 小学校：2階廊下 (9)       |              |
|           |      |                                          |        |        | 2  | 小学校：2階渡り廊下         |              |
|           |      |                                          |        |        |    |                    |              |
| FE-1-1-13 | 有圧扇  | 型 式 有圧換気扇                                | 3φ200V | 0.052  | 1  | 小学校：ポンプ室           |              |
|           |      | 能 力 300φ×900m3/h                         |        |        |    |                    |              |
|           |      | 付 属 品 天吊金具、他標準付属品一式                      |        |        |    |                    |              |
|           |      |                                          |        |        |    |                    |              |
| FE-1-2-1  | 壁換気扇 | 型 式 窓枠据付け格子タイプ                           | 1φ100V | 0.040  | 6  | 小学校：2階普通教室         |              |
|           |      | 能 力 300φ×1050m3/h (強)                    |        |        |    |                    |              |
|           |      | 300φ×70m3/h (弱)                          |        |        |    |                    |              |
|           |      | 付 属 品 電動シャッター付、SUS製ウェザーカバー共、取付枠、他標準付属品一式 |        |        |    |                    |              |
|           |      |                                          |        |        |    |                    |              |
| FE-1-2-2  | 天井扇  | 型 式 サニタリー用低騒音形                           | 1φ100V | 0.044  | 1  | 小学校：2階職員用男子トイレ     |              |
|           |      | 能 力 100φ×310m3/h                         |        |        |    |                    |              |
|           |      | 付 属 品 天吊金具、他標準付属品一式                      |        |        |    |                    |              |
|           |      |                                          |        |        |    |                    |              |
| FE-1-2-3  | 天井扇  | 型 式 サニタリー用低騒音形                           | 1φ100V | 0.044  | 1  | 小学校：2階職員用女子トイレ     |              |
|           |      | 能 力 100φ×340m3/h                         |        |        |    |                    |              |
|           |      | 付 属 品 天吊金具、他標準付属品一式                      |        |        |    |                    |              |
|           |      |                                          |        |        |    |                    |              |
| FE-1-2-4  | 天井扇  | 型 式 サニタリー用低騒音形                           | 1φ100V | 0.013  | 1  | 小学校：2階湯沸室          |              |
|           |      | 能 力 100φ×60m3/h                          |        |        |    |                    |              |
|           |      | 付 属 品 天吊金具、他標準付属品一式                      |        |        |    |                    |              |
|           |      |                                          |        |        |    |                    |              |
| FE-1-2-5  | 天井扇  | 型 式 サニタリー用低騒音形                           | 1φ100V | 0.044  | 2  | 小学校：2階職員用更衣室       |              |
|           |      | 能 力 100φ×160m3/h                         |        |        |    |                    |              |
|           |      | 付 属 品 天吊金具、他標準付属品一式                      |        |        |    |                    |              |
|           |      |                                          |        |        |    |                    |              |
| FE-1-2-6  | 壁換気扇 | 型 式 窓枠据付け格子タイプ                           | 1φ100V | 0.0155 | 4  | 小学校：2・3階児童用更衣室     |              |
|           |      | 能 力 200φ×450m3/h                         |        |        |    |                    |              |
|           |      | 付 属 品 電動シャッター付、SUS製ウェザーカバー共、取付枠、他標準付属品一式 |        |        |    |                    |              |
|           |      |                                          |        |        |    |                    |              |
| FE-1-2-7  | 天井扇  | 型 式 台所用低騒音形                              | 1φ100V | 0.078  | 2  | 小学校：2階印刷・教材作製室     |              |
|           |      | 能 力 150φ×400m3/h                         |        |        |    |                    |              |
|           |      | 付 属 品 天吊金具、他標準付属品一式                      |        |        |    |                    |              |
|           |      |                                          |        |        |    |                    |              |
| FE-1-2-8  | 天井扇  | 型 式 サニタリー用低騒音形                           | 1φ100V | 0.0072 | 1  | 小学校：2階用務員室         |              |
|           |      | 能 力 100φ×60m3/h                          |        |        |    |                    |              |
|           |      | 付 属 品 天吊金具、他標準付属品一式                      |        |        |    |                    |              |
|           |      |                                          |        |        |    |                    |              |
| FE-1-2-9  | 天井扇  | 型 式 台所用低騒音形                              | 1φ100V | 0.031  | 1  | 小学校：2階用務員室         |              |
|           |      | 能 力 150φ×200m3/h                         |        |        |    |                    |              |
|           |      | 付 属 品 天吊金具、他標準付属品一式                      |        |        |    |                    |              |
|           |      |                                          |        |        |    |                    |              |
| FE-1-2-10 | 送風機  | 型 式 消音形中間ダクトファン                          | 1φ100V | 0.052  | 1  | 小学校：2階放送室          |              |
|           |      | 能 力 150φ×270m3/h                         |        |        |    |                    |              |
|           |      | 付 属 品 標準付属品一式                            |        |        |    |                    |              |
|           |      |                                          |        |        |    |                    |              |
| FE-1-3-1  | 壁換気扇 | 型 式 窓枠据付け格子タイプ                           | 1φ100V | 0.040  | 6  | 小学校：3階普通教室         |              |
|           |      | 能 力 300φ×1050m3/h (強)                    |        |        |    |                    |              |
|           |      | 300φ×70m3/h (弱)                          |        |        |    |                    |              |
|           |      | 付 属 品 電動シャッター付、SUS製ウェザーカバー共、取付枠、他標準付属品一式 |        |        |    |                    |              |
|           |      |                                          |        |        |    |                    |              |
| FS-1-2-1  | 送風機  | 型 式 消音形中間ダクトファン                          | 1φ100V | 0.052  | 1  | 小学校：2階放送室          |              |
|           |      | 能 力 150φ×270m3/h                         |        |        |    |                    |              |
|           |      | 付 属 品 標準付属品一式                            |        |        |    |                    |              |
|           |      |                                          |        |        |    |                    |              |

【桜台小中学校】制気口・ガラリスト（本工事）

| 階   | 室名       | 種別 | 種類 | 個数 | 換気量<br>[m3/h] | 1個当り<br>換気量<br>[m3/h] | 寸法<br>[W×D(H)] | 開口率 | ボックス<br>寸法<br>[W×D×H] | ボックス<br>保温仕様 | 備考     |
|-----|----------|----|----|----|---------------|-----------------------|----------------|-----|-----------------------|--------------|--------|
| 1~3 | 生徒用男子トイレ | EA | HS | 1  | 380           | 380                   | 300×300        | 70% | 450×450×400           | GN           | 内貼 25t |
| 1~3 | 生徒用女子トイレ | EA | HS | 1  | 480           | 480                   | 350×350        | 70% | 500×500×400           | GN           | 内貼 25t |
| 1~3 | 生徒用男子トイレ | EA | HS | 1  | 380           | 380                   | 300×300        | 70% | 450×450×400           | GN           | 内貼 25t |
| 1~3 | 生徒用女子トイレ | EA | HS | 1  | 480           | 480                   | 350×350        | 70% | 500×500×400           | GN           | 内貼 25t |

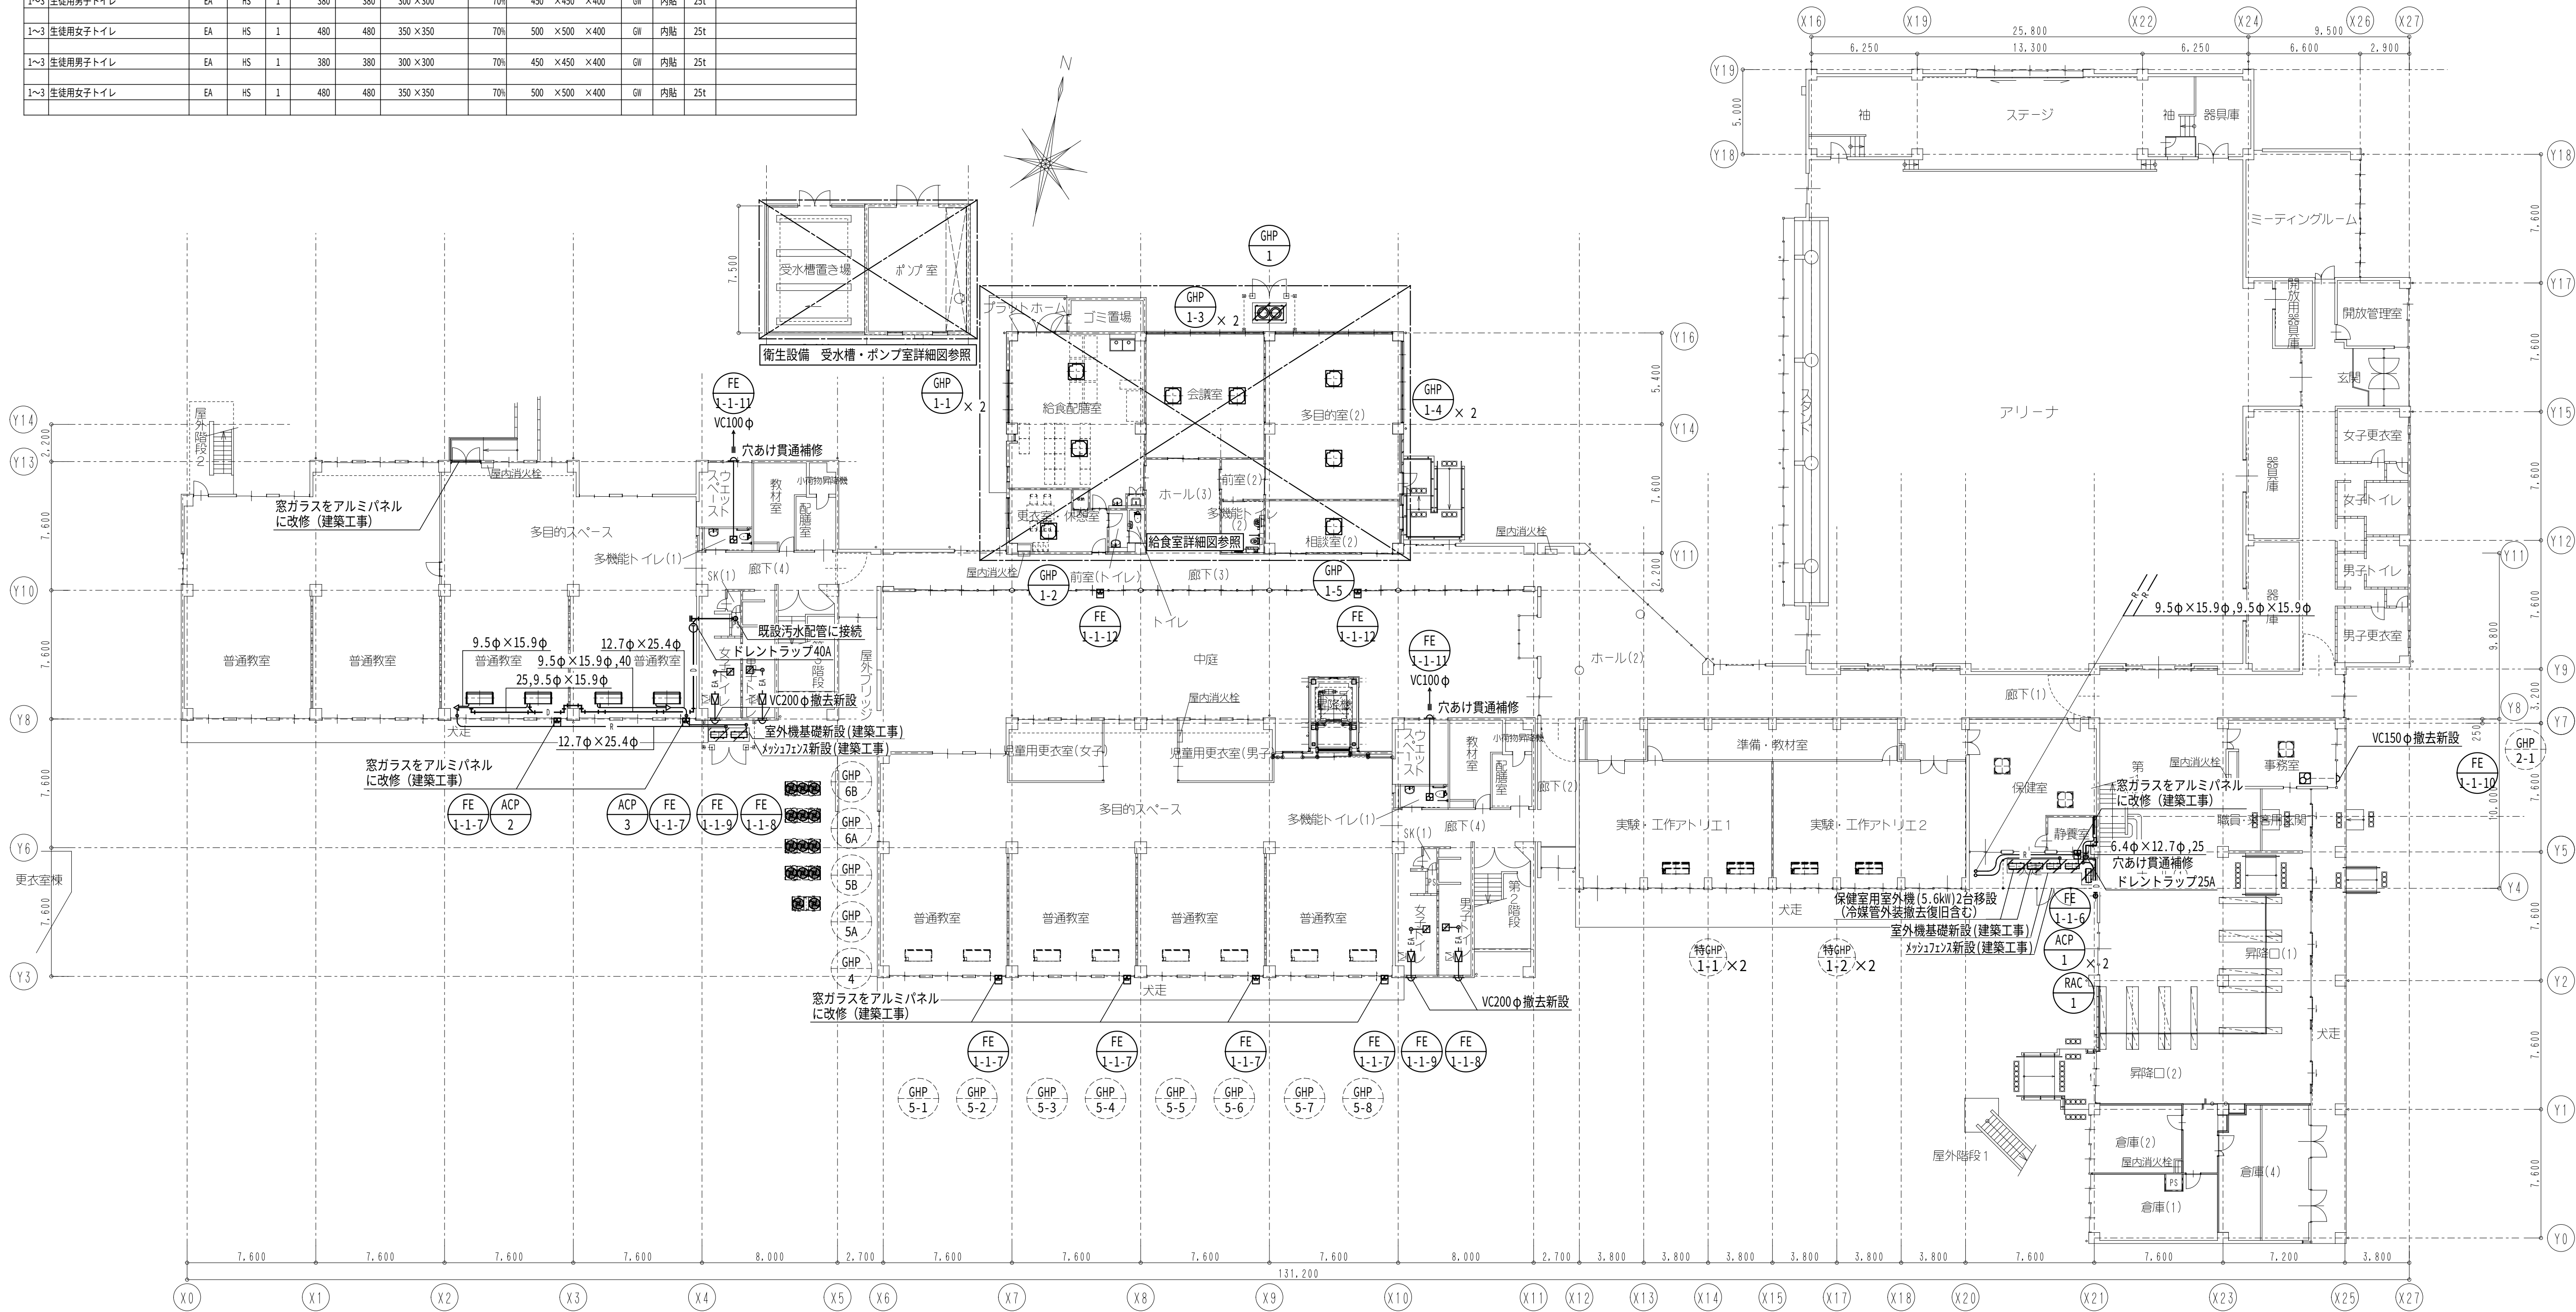

小学校 1 階平面図 1/200

GHP  
O-O  
既設リース空調（残置）

\*空調機（内機）に接する天井材は  
周囲10センチを残す（ヒニール養生設置）

———：新設配管・ダクト  
-----：既設配管・ダクト  
——|——：既設配管・ダクトに接続

・壁換気扇及び空調配管の窓貫通部のアルミパネル改修（建築工事）



一級建築士事務所 〈千葉県知事登録 第1-2101-3267号〉  
**株式会社 竹江設計事務所**  
TAKEE ARCHITECT OFFICE CORPORATION  
千葉県鎌ケ谷市西佐津間1-18-1 Tel 047(445)4064

・Drawn By                      Date  
・Checked By                    Date  
・Approved By                  Date


企画・設計者／Plan & Designer  
  
一級建築士 第233297号  
**竹江 文章**

設計認印  
  
物件作品名／Title  
**【継】桜台小学校校舎改修工事及び桜台中学校校舎一部改修工事**  
  
図面種別／Drawing  
桜台小学校 空調換気設備 1階平面図（改修）  
  
縮尺／Scale  
1/200(A1)

図面番号／No.  
  
**M-008**

【桜台小中学校】制気口・ガラリリスト（本工事）

| 階   | 室名       | 種別 | 種類  | 個数 | 換気量<br>[m3/h] | 1個当り<br>換気量<br>[m3/h] | 寸法<br>[W×D(H)] | 開口率 | ボックス<br>寸法<br>[W×D×H] | ボックス<br>保温仕様 |    | 備考  |
|-----|----------|----|-----|----|---------------|-----------------------|----------------|-----|-----------------------|--------------|----|-----|
| 2   | 校長室      | SA | VHS | 1  | 540           | 540                   | 350×350        | 70% | 500×500×400           | GW           | 内貼 | 25t |
|     |          | RA | HS  | 1  | 540           | 540                   | 350×350        | 70% | 500×500×400           | GW           | 内貼 | 25t |
| 2   | 職員室      | SA | VHS | 2  | 1360          | 680                   | 400×400        | 70% | 550×550×450           | GW           | 内貼 | 25t |
|     |          | RA | HS  | 2  | 1360          | 680                   | 400×400        | 70% | 550×550×450           | GW           | 内貼 | 25t |
| 2   | P.C室     | SA | VHS | 1  | 1050          | 1050                  | 500×500        | 70% | 650×650×450           | GW           | 内貼 | 25t |
|     |          | RA | HS  | 1  | 1050          | 1050                  | 500×500        | 70% | 650×650×450           | GW           | 内貼 | 25t |
| 2   | 多目的室     | SA | VHS | 3  | 1050          | 350                   | 300×300        | 70% | 450×450×400           | GW           | 内貼 | 25t |
|     |          | RA | HS  | 3  | 1050          | 350                   | 300×300        | 70% | 450×450×400           | GW           | 内貼 | 25t |
| 1～3 | 生徒用男子トイレ | EA | HS  | 1  | 380           | 380                   | 300×300        | 70% | 450×450×400           | GW           | 内貼 | 25t |
| 1～3 | 生徒用女子トイレ | EA | HS  | 1  | 480           | 480                   | 350×350        | 70% | 500×500×400           | GW           | 内貼 | 25t |
| 1～3 | 生徒用男子トイレ | EA | HS  | 1  | 380           | 380                   | 300×300        | 70% | 450×450×400           | GW           | 内貼 | 25t |
| 1～3 | 生徒用女子トイレ | EA | HS  | 1  | 480           | 480                   | 350×350        | 70% | 500×500×400           | GW           | 内貼 | 25t |

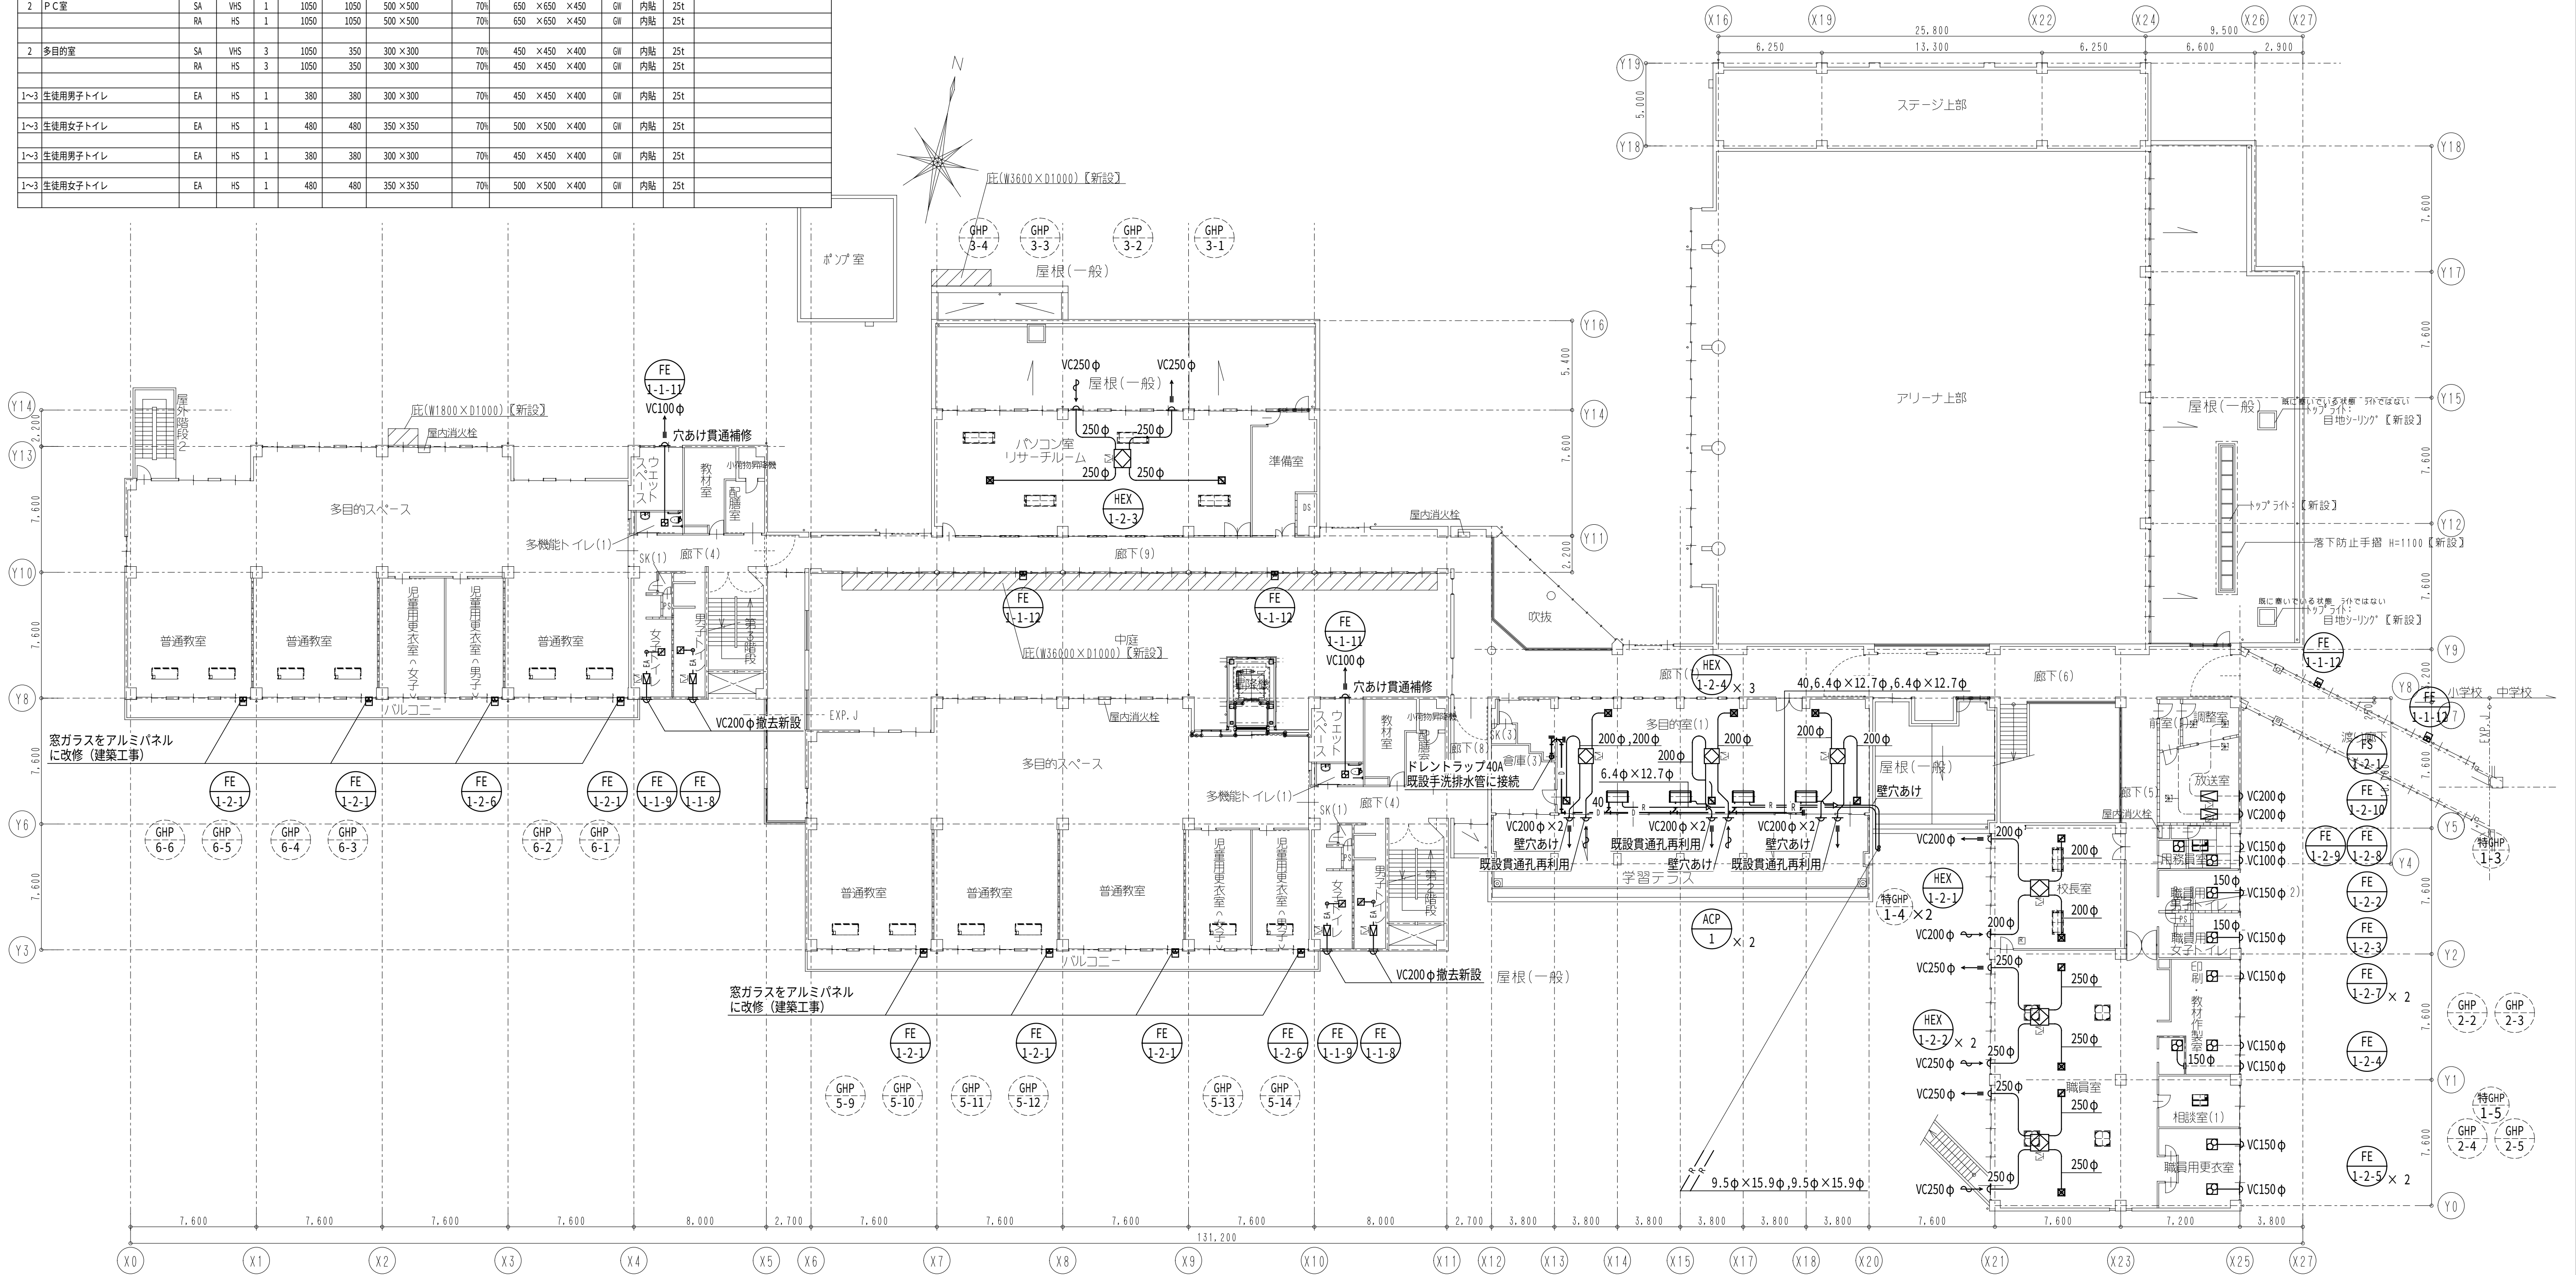

GHP  
O-O  
既設リース空調（残置）

\*空調機（内機）に接する天井材は  
周囲10センチを残す（ヒニール養生設置）

小学校 2 階平面図 1/200

———：新設配管・ダクト  
- - - - -：既設配管・ダクト  
——|——：既設配管・ダクトに接続

・壁換気扇及び空調配管の窓貫通部のアルミパネル改修（建築工事）



一級建築士事務所 〈千葉県知事登録 第1-2101-3267号〉  
**株式会社 竹江設計事務所**  
TAKEE ARCHITECT OFFICE CORPORATION  
千葉県鎌谷市西佐津間1-18-1 Tel 047(445)4064

\_\_\_\_\_  
\_\_\_\_\_  
\_\_\_\_\_  
\_\_\_\_\_  
\_\_\_\_\_

・Drawn By \_\_\_\_\_ Date \_\_\_\_\_  
・Checked By \_\_\_\_\_ Date \_\_\_\_\_  
・Approved By \_\_\_\_\_ Date \_\_\_\_\_

企画・設計者／Plan & Designer

一級建築士 第233297号

竹江 文章

設計認印

物件作品名／Title

【継】桜台小学校校舎改修工事及び桜台中学校校舎一部改修工事

図面種別／Drawing

桜台小学校 空調換気設備 2 階平面図（改修）


縮尺／Scale

1/200(A1)

図面番号／No.


M-009

【桜台小中学校】制気口・ガラリリスト（本工事）

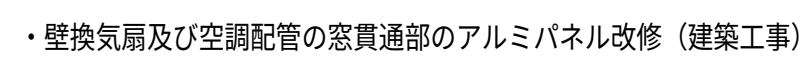

【桜台小中学校】制気口・ガラリリスト（本工事）

| 階 | 室名        | 種別 | 種類  | 個数 | 換気量<br>[m3/h] | 1個当り<br>換気量<br>[m3/h] | 寸法<br>[W×D(H)] | 開口率 | ボックス<br>寸法<br>[W×D×H] | ボックス<br>保温仕様 |    |     | 備考     |
|---|-----------|----|-----|----|---------------|-----------------------|----------------|-----|-----------------------|--------------|----|-----|--------|
| 1 | 会議室       | SA | VHS | 1  | 480           | 480                   | 350×350        | 70% | 500×500×400           | GN           | 内貼 | 25t |        |
|   |           |    | RA  | HS | 1             | 480                   | 350×350        | 70% | 500×500×400           | GN           | 内貼 | 25t |        |
| 1 | 多目的室(2)   | SA | VHS | 1  | 1050          | 1050                  | 500×500        | 70% | 650×650×450           | GN           | 内貼 | 25t |        |
|   |           |    | RA  | HS | 1             | 1050                  | 500×500        | 70% | 650×650×450           | GN           | 内貼 | 25t |        |
| 1 | 配膳室       | EA | HS  | 2  | 1000          | 500                   | 350×350        | 70% | 500×500×400           | GN           | 内貼 | 25t |        |
| 1 | 多機能トイレ(2) | OA | VHS | 1  | 180           | 180                   | 200×200        | 70% | 350×350×350           | GN           | 内貼 | 25t | フィルター付 |
| 1 | 前室        | EA | HS  | 1  | 180           | 180                   | 200×200        | 70% | 350×350×350           | GN           | 内貼 | 25t |        |

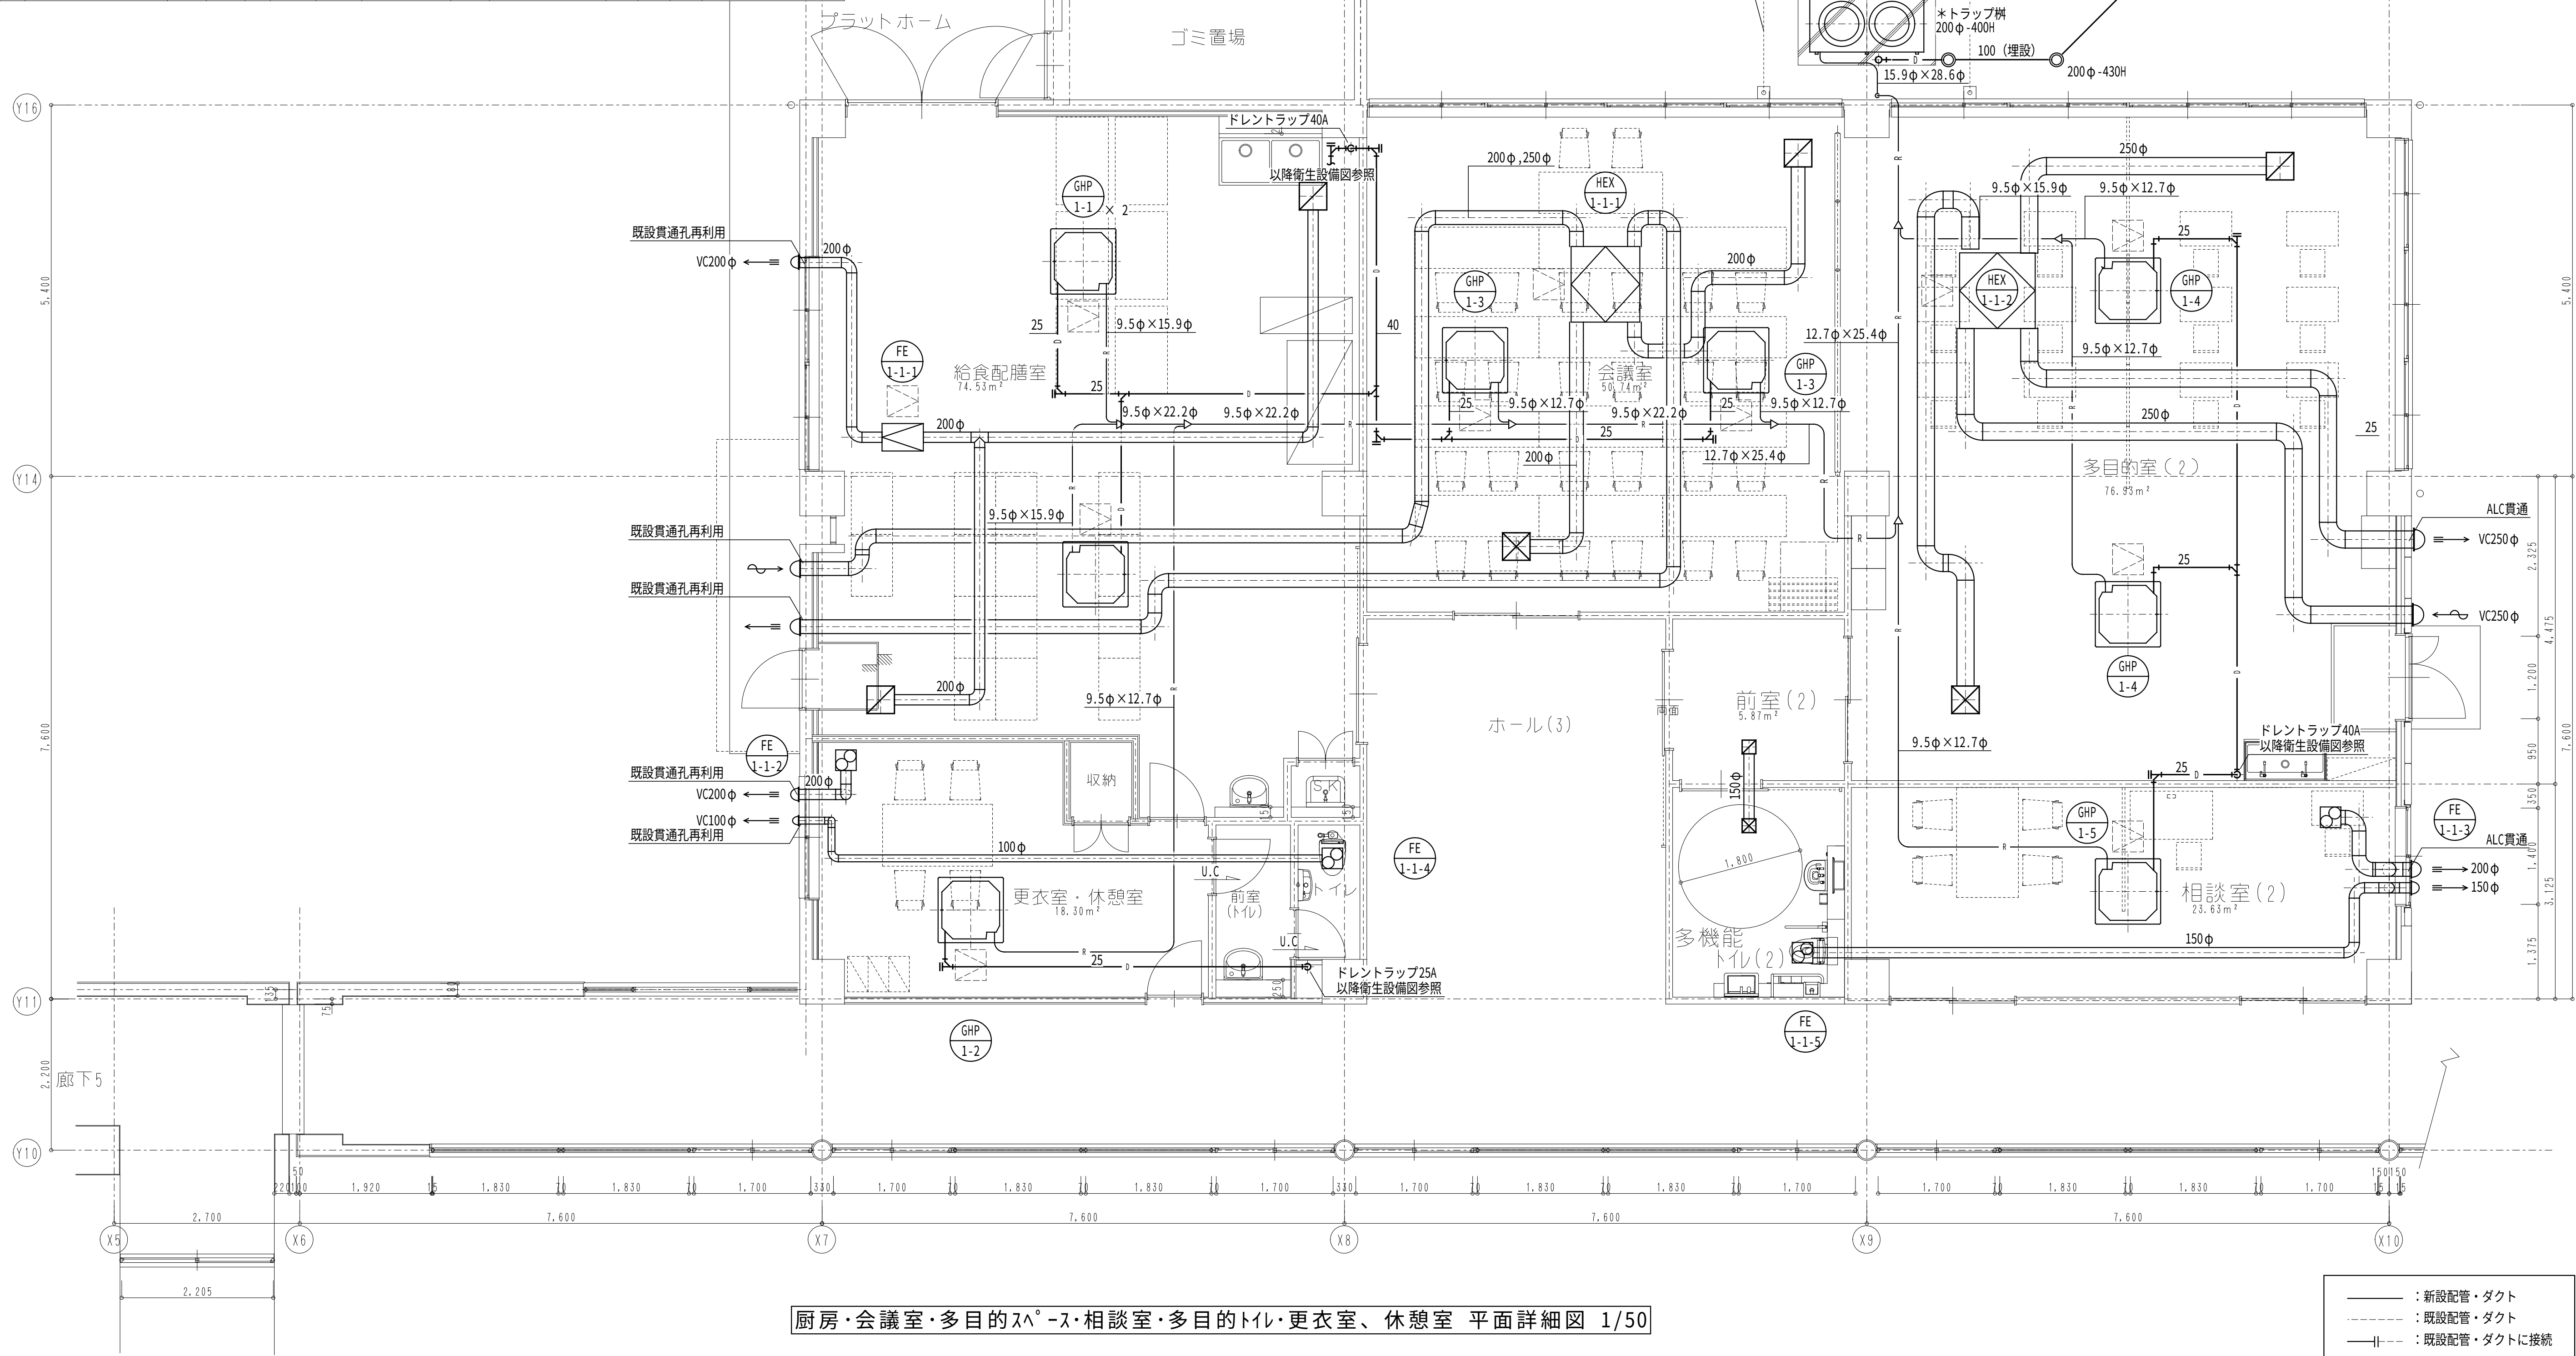

厨房・会議室・多目的スペース・相談室・多目的トイレ・更衣室、休憩室 平面詳細図 1/50



一級建築士事務所 〈千葉県知事登録 第1-2101-3267号〉  
**株式会社 竹江設計事務所**  
TAKEE ARCHITECT OFFICE CORPORATION  
千葉県鎌ヶ谷市西佐津間1-18-1 Tel 047(445)4064

\_\_\_\_\_  
\_\_\_\_\_  
\_\_\_\_\_

・Drawn By \_\_\_\_\_ Date \_\_\_\_\_  
・Checked By \_\_\_\_\_ Date \_\_\_\_\_  
・Approved By \_\_\_\_\_ Date \_\_\_\_\_

企画・設計者/Plan & Designer  
一級建築士 第233297号  
竹江 文章

設計認印

物件作品名/Title  
【継】桜台小学校校舎改修工事及び桜台中学校校舎一部改修工事  
図面種別/Drawing  
桜台小学校 空調換気設備 1階給食室詳細図（改修）  
縮尺/Scale  
1/50(A1)

図面番号/No.  
M-011

桜台小学校 衛生設備 機器表

| 機器番号  | 機器名称       | 機器仕様                                                                        | 電気容量   |       | 台数  | 据付位置         | 備考          |
|-------|------------|-----------------------------------------------------------------------------|--------|-------|-----|--------------|-------------|
|       |            |                                                                             | 電源     | kW    |     |              |             |
| WT-1  | 受水槽        | 型 式 銅板製一体型 (内外面エポキシ塗装) 2槽式                                                  | 1φ100V |       | 1   | 屋外           | コンクリート基礎再利用 |
|       |            | 有効容量 10.8m3 耐震強度 1.5G                                                       |        |       |     |              | ※小中学校共有     |
|       |            | 寸 法 3,000×3,000×2,000H (呼称18.0m3)                                           |        |       |     |              |             |
|       |            | 架 台 鉄骨平架台H100 (溶融亜鉛メッキ仕上げ)                                                  |        |       |     |              |             |
|       |            | 付 属 品 緊急遮断弁 (75A) ×2、電極棒4P、非常時用給水栓、内外梯子、マンホール (鍵付き) ×2、通気管末端部防虫網付き、他標準付属品一式 |        |       |     |              |             |
| WPU-1 | 加圧給水ポンプ    | 型 式 推定末端圧力一定給水ユニット (インバーター式)、2/3台ロータリー                                      | 3φ200V | 5.5×2 | 1   | 屋外           | ※小中学校共有     |
|       |            | 能 力 50φ×1000L/min×42m                                                       |        |       |     |              |             |
|       |            | 付 属 品 制御盤 (警報ブザー付、分岐遮断器：ELCB×3)、防振架台、流量センサー                                 |        |       |     |              |             |
|       |            | 無電圧信号出力端子付、他標準付属品一式                                                         |        |       |     |              |             |
|       |            |                                                                             |        |       |     |              |             |
| WHG-1 | ガス瞬間湯沸器    | 型 式 屋外壁掛型、潜熱回収型                                                             | 1φ100V | 0.040 | 計2  |              |             |
|       |            | 能 力 16号                                                                     |        | ヒ-ター  | (1) | 小学校：屋外 (配膳室) |             |
|       |            | 付 属 品 リモコン、リモコンケーブル (15m)、他標準付属品一式                                          |        | 0.180 | (1) | 中学校：屋外 (配膳室) |             |
|       |            |                                                                             |        |       |     |              |             |
|       |            |                                                                             |        |       |     |              |             |
| PFU-1 | 消火ポンプユニット  | 型 式 消防認定品                                                                   | 3φ200V | 5.5   | 1   | 屋外           | ※小中学校共有     |
|       |            | 能 力 65φ×300L/min×46m                                                        |        |       |     |              |             |
|       |            | 付 属 品 制御盤                                                                   |        |       |     |              |             |
|       |            |                                                                             |        |       |     |              |             |
|       |            |                                                                             |        |       |     |              |             |
| TF-1  | 屋内消火栓用補給水槽 | 型 式 FRP製パネルタンク                                                              | -      | -     | 1   | 屋上           | ※小学校系統用     |
|       |            | 仕 様 耐震強度 2.0G 有効容量 0.5m3                                                    |        |       |     |              |             |
|       |            | 付 属 品 鉄骨架台、他標準付属品一式                                                         |        |       |     |              |             |
|       |            |                                                                             |        |       |     |              |             |
|       |            |                                                                             |        |       |     |              |             |
| HB-1A | 屋内消火栓      | 型 式 1号屋内消火栓箱 (埋込型) 銅板製、消防認定品                                                | -      | -     | 計12 |              |             |
|       |            | 付 属 品 表示灯併設型、指定色焼付け塗装                                                       |        |       | (6) | 1階           | アリーナ既設再利用   |
|       |            | 40火栓弁、40A×15m×2ホース、放水ノズル付                                                   |        |       | (4) | 2階           |             |
|       |            | 消防署指定操作表示シール貼り付けの事                                                          |        |       | (2) | 3階           |             |
|       |            |                                                                             |        |       |     |              |             |
| WHG-2 | ガス瞬間湯沸器    | 型 式 屋内壁掛形 元止め式                                                              |        |       | 1   | 1階保健室        |             |
|       |            | 能 力 5号                                                                      |        |       |     |              |             |
|       |            | 付 属 品 標準付属品一式                                                               |        |       |     |              |             |
|       |            |                                                                             |        |       |     |              |             |
|       |            |                                                                             |        |       |     |              |             |
| PT-1  | プラスタートラップ  | 型 式 ステンレス製 パイプ接続式 流し台用                                                      |        |       | 4   | 実験・工作アトリエ1・2 |             |
|       |            | 付 属 品 標準付属品一式                                                               |        |       |     |              |             |
|       |            |                                                                             |        |       |     |              |             |
桜台小学校 衛生設備 器具表

| 名 称          | 参考型番<br>(TOTO) | 仕 様                                                                  | 桜台小学校 |                      |          |         |         |          |            |          |         |         |          |            |    |    | 合 計 |
|--------------|----------------|----------------------------------------------------------------------|-------|----------------------|----------|---------|---------|----------|------------|----------|---------|---------|----------|------------|----|----|-----|
|              |                |                                                                      | 1階    |                      |          |         | 2階      |          |            |          | 3階      |         |          |            | 屋外 |    |     |
|              |                |                                                                      | 配膳室   | トイレ・前室<br>多機能トイレ (2) | 多目的室 (2) | 生徒用男トイレ | 生徒用女トイレ | ウェットスペース | 多機能トイレ (1) | 多目的室 (1) | 生徒用男トイレ | 生徒用女トイレ | ウェットスペース | 多機能トイレ (1) |    |    |     |
| 洋風大便器        |                | 普通便座のみ更新                                                             |       |                      |          | 2       | 4       |          |            | 2        | 4       |         | 2        | 4          |    | 18 |     |
| 洋風大便器        | CFS494NHN      | 普通便座、フラッシュバルブ、SUS製棚付二連紙巻器                                            |       | 1                    |          |         |         |          |            |          |         |         |          |            |    | 1  |     |
| 洋風大便器        |                | 暖房洗浄便座 (AC100V)、フラッシュバルブ、SUS製棚付二連紙巻器<br>壁排水 (排水心高さ148mm/155mm/170mm) |       |                      |          |         |         | 2        |            |          |         | 2       |          |            | 2  | 6  |     |
| 洗面器          | L250C          | レバー式水栓、止水栓、排水金具 (Pトラップ) 共                                            | 1     |                      |          |         |         |          |            |          |         |         |          |            |    | 1  |     |
| 洗面器          |                | 取外し再取り付け                                                             |       |                      |          |         | 4       |          |            | 4        |         |         | 4        |            |    | 12 |     |
| 洗面器          | L250C          | 自動水栓、止水栓、排水金具 (Pトラップ) 共                                              |       | 1                    |          |         |         | 2        |            |          |         | 2       |          |            | 2  | 7  |     |
| 手洗器          | LSE870APS      | 自動水栓、止水栓、排水金具 (Pトラップ) 共                                              |       | 1                    |          |         |         |          |            |          |         |         |          |            |    | 1  |     |
| 掃除流し         | SK22A          | 横水栓、床排水金具、リムカバー                                                      | 1     |                      |          |         |         |          | 1          |          |         |         |          |            |    | 2  |     |
| 自在水栓         |                | 首長立水栓、レバー式                                                           |       |                      | 2        |         |         | 14       | 3          |          | 14      |         |          | 14         | 15 | 62 |     |
| 混合水栓         |                | 首長横水栓、シングルレバー式                                                       | 2     |                      |          |         |         |          |            |          |         |         |          |            |    | 2  |     |
| トイレバック       | XPD40RS7122WVG | 暖房洗浄便座 (AC100V)、フラッシュバルブ、手洗器、洗面器、オストメイト (AC100V)、二連紙巻器、手すり、止水栓、排水金具共 |       |                      | 1        |         |         |          |            |          |         |         |          |            |    | 1  |     |
| フィッティングボード   | YKA41R         | 標準付属品一式                                                              |       |                      | 1        |         |         |          |            |          |         |         |          |            |    | 1  |     |
| 小便器用フラッシュバルブ | TEA61DS        | 既設取替えタイプ、乾電池式                                                        |       |                      |          | 8       |         |          | 8          |          |         | 8       |          |            |    | 24 |     |



一級建築士事務所 〈千葉県知事登録 第1-2101-3267号〉  
**株式会社 竹江設計事務所**  
TAKEE ARCHITECT OFFICE CORPORATION  
千葉県鎌ヶ谷市西佐津間1-18-1 Tel 047(445)4064

・Drawn By                      Date  
・Checked By                    Date  
・Approved By                  Date


企画・設計者／Plan & Designer  
  
一級建築士 第233297号  
**竹江 文章**

設計認印


物件作品名／Title  
**【継】桜台小学校校舎改修工事及び桜台中学校校舎一部改修工事**  
  
図面種別／Drawing  
桜台小学校 衛生設備 機器表・器具表 (改修)

縮尺／Scale  
NON SCALE

図面番号／No.  
  
**M-012**

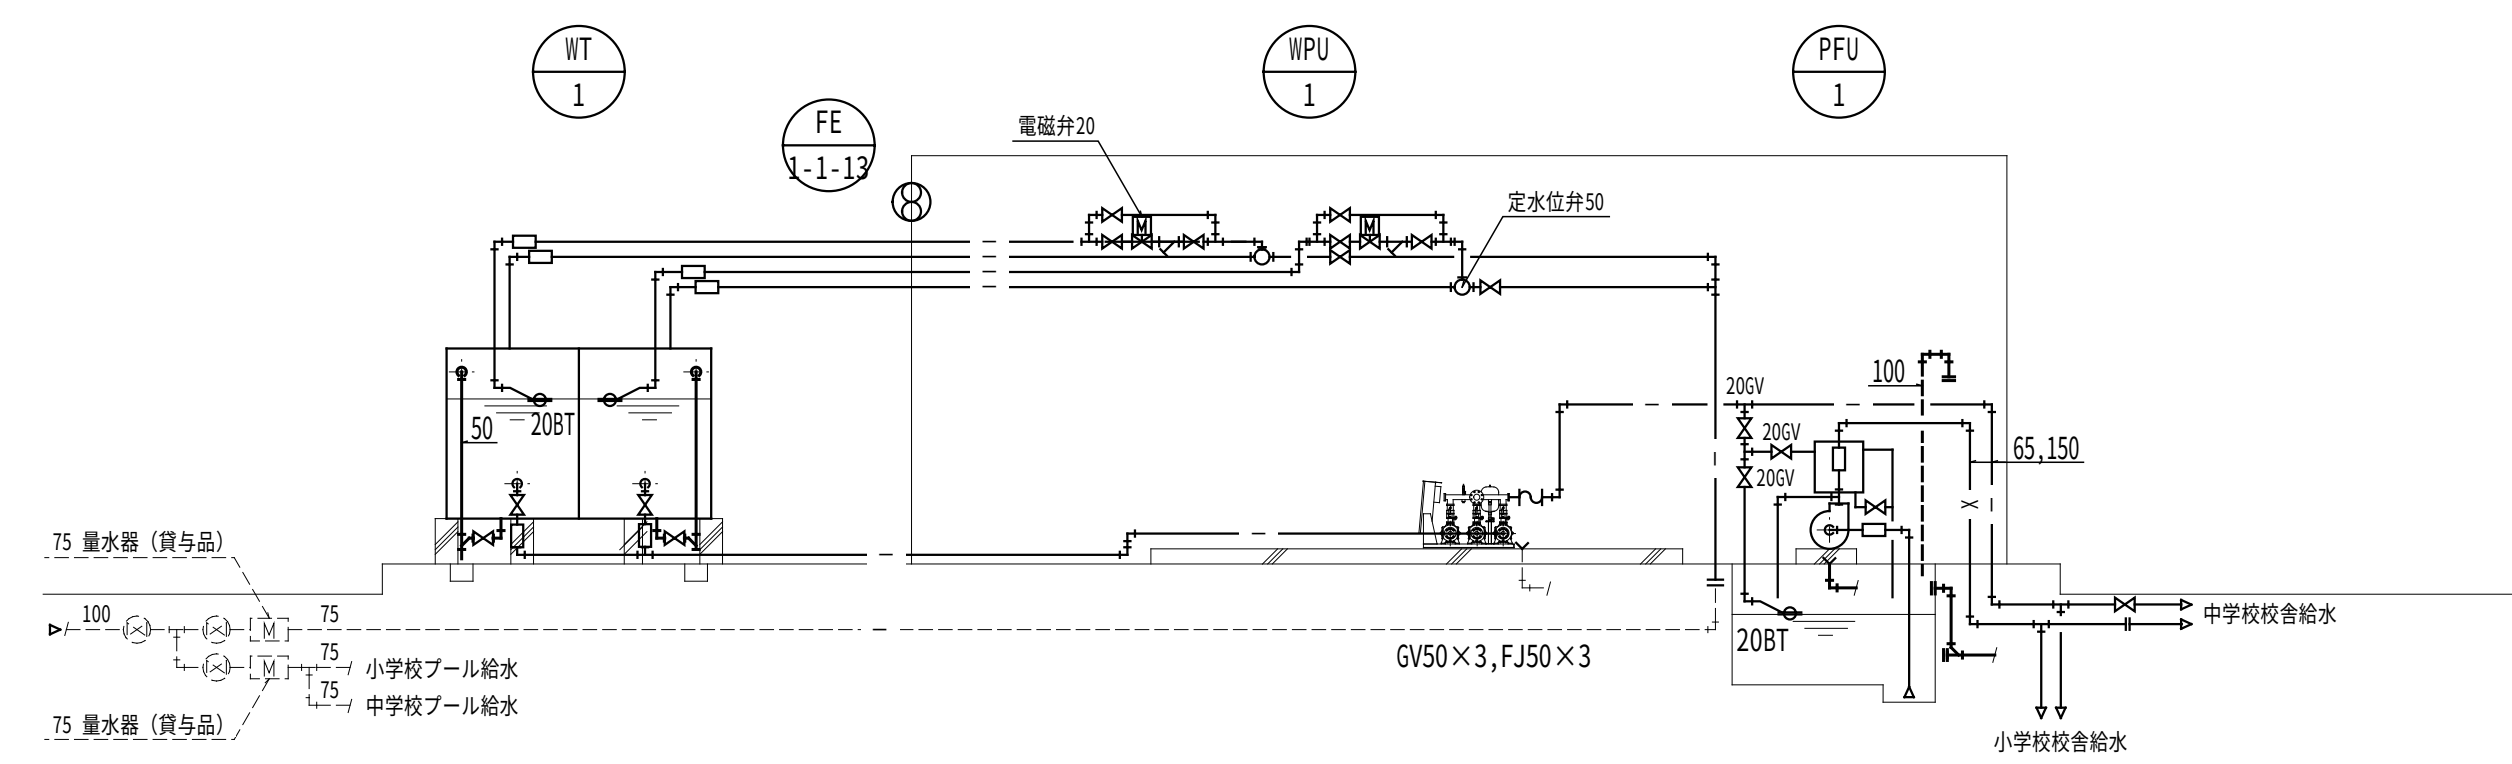


受水槽廻り系統図 縮尺：NON

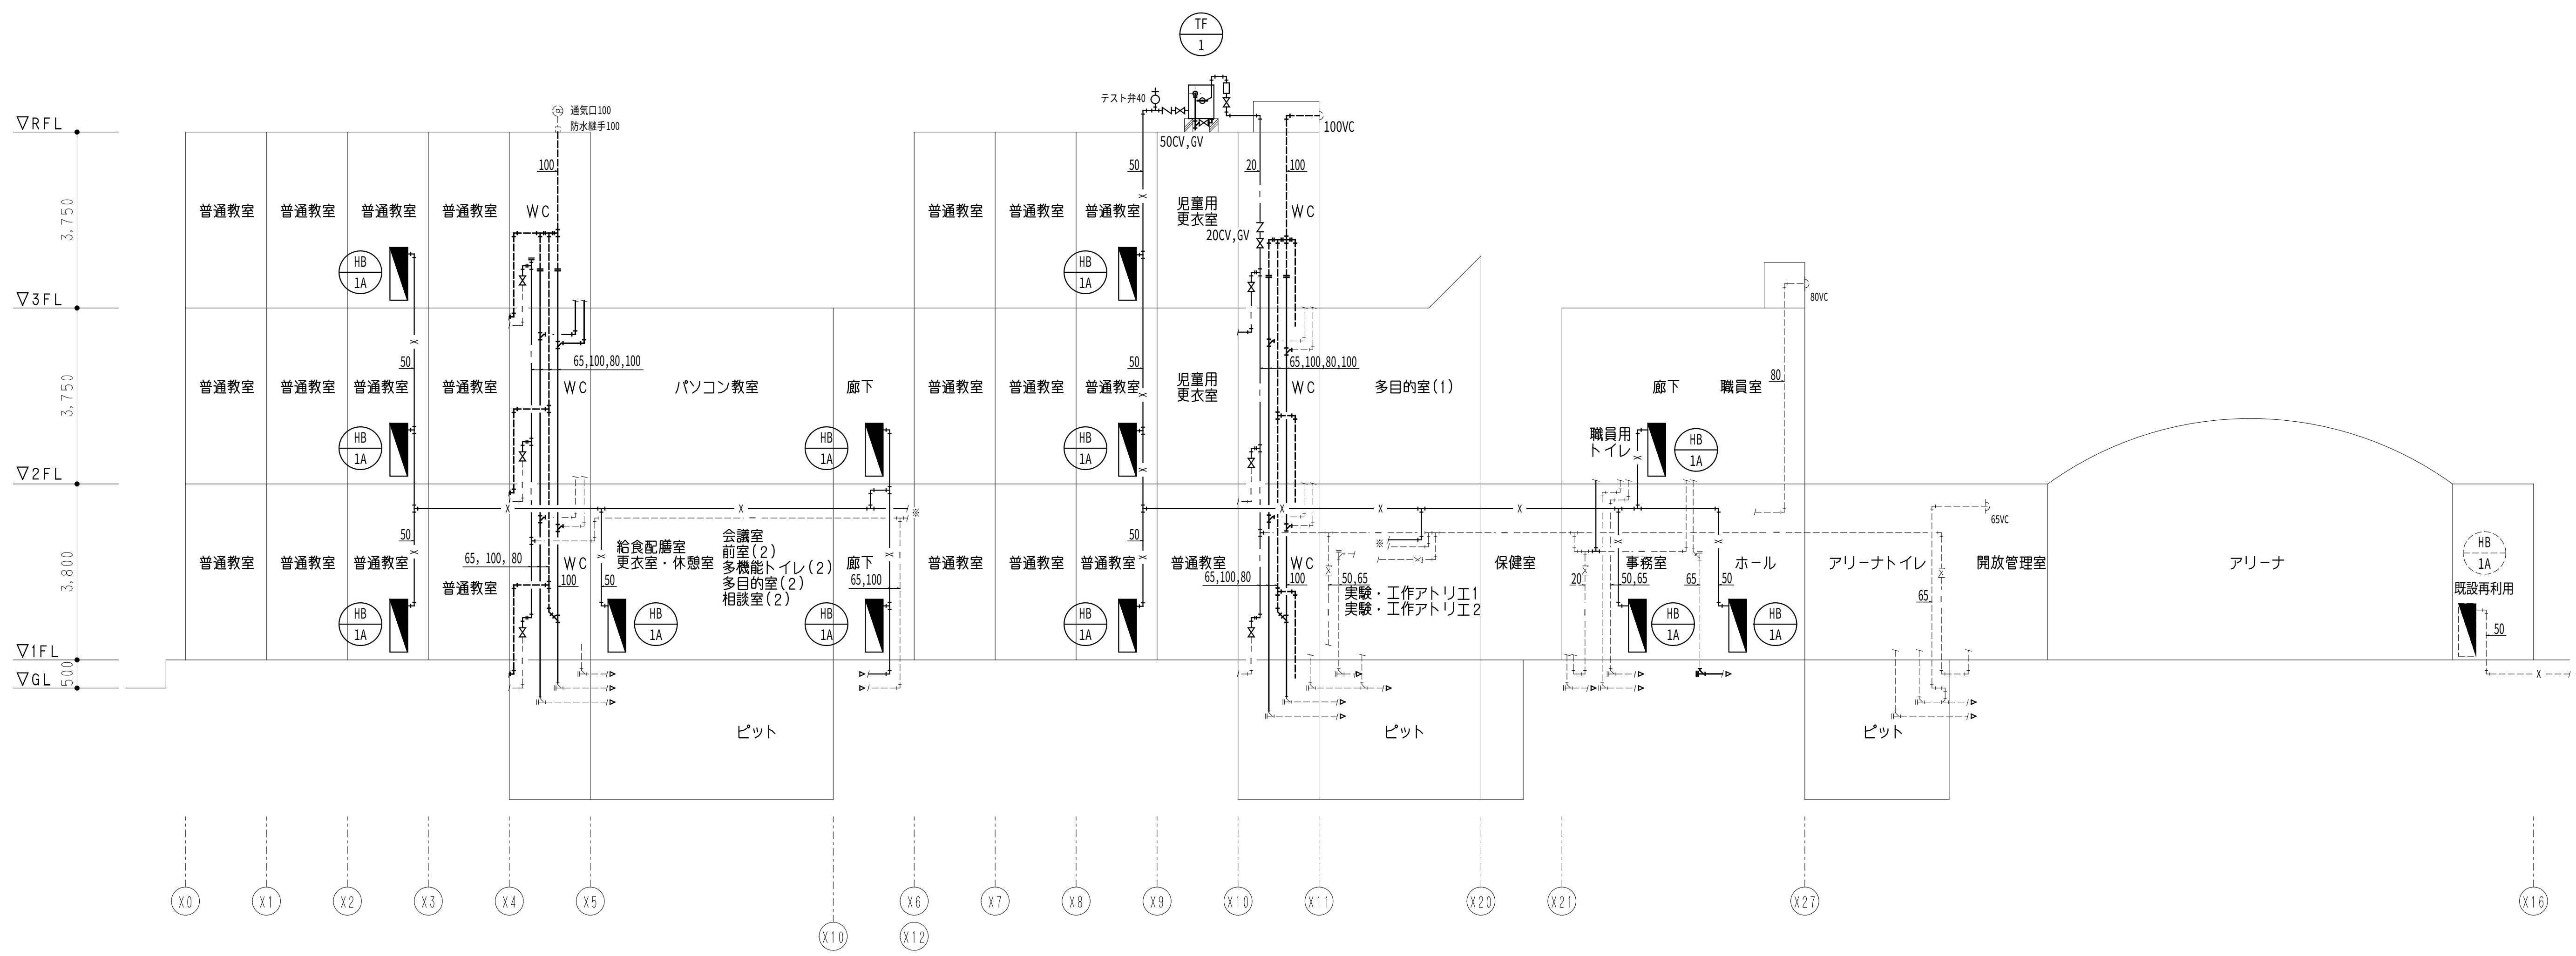

系統図 縮尺：NON

凡例


|       |       |
|-------|-------|
| ——    | ：新設配管 |
| —— —— | ：配管接続 |
| ----  | ：既設配管 |

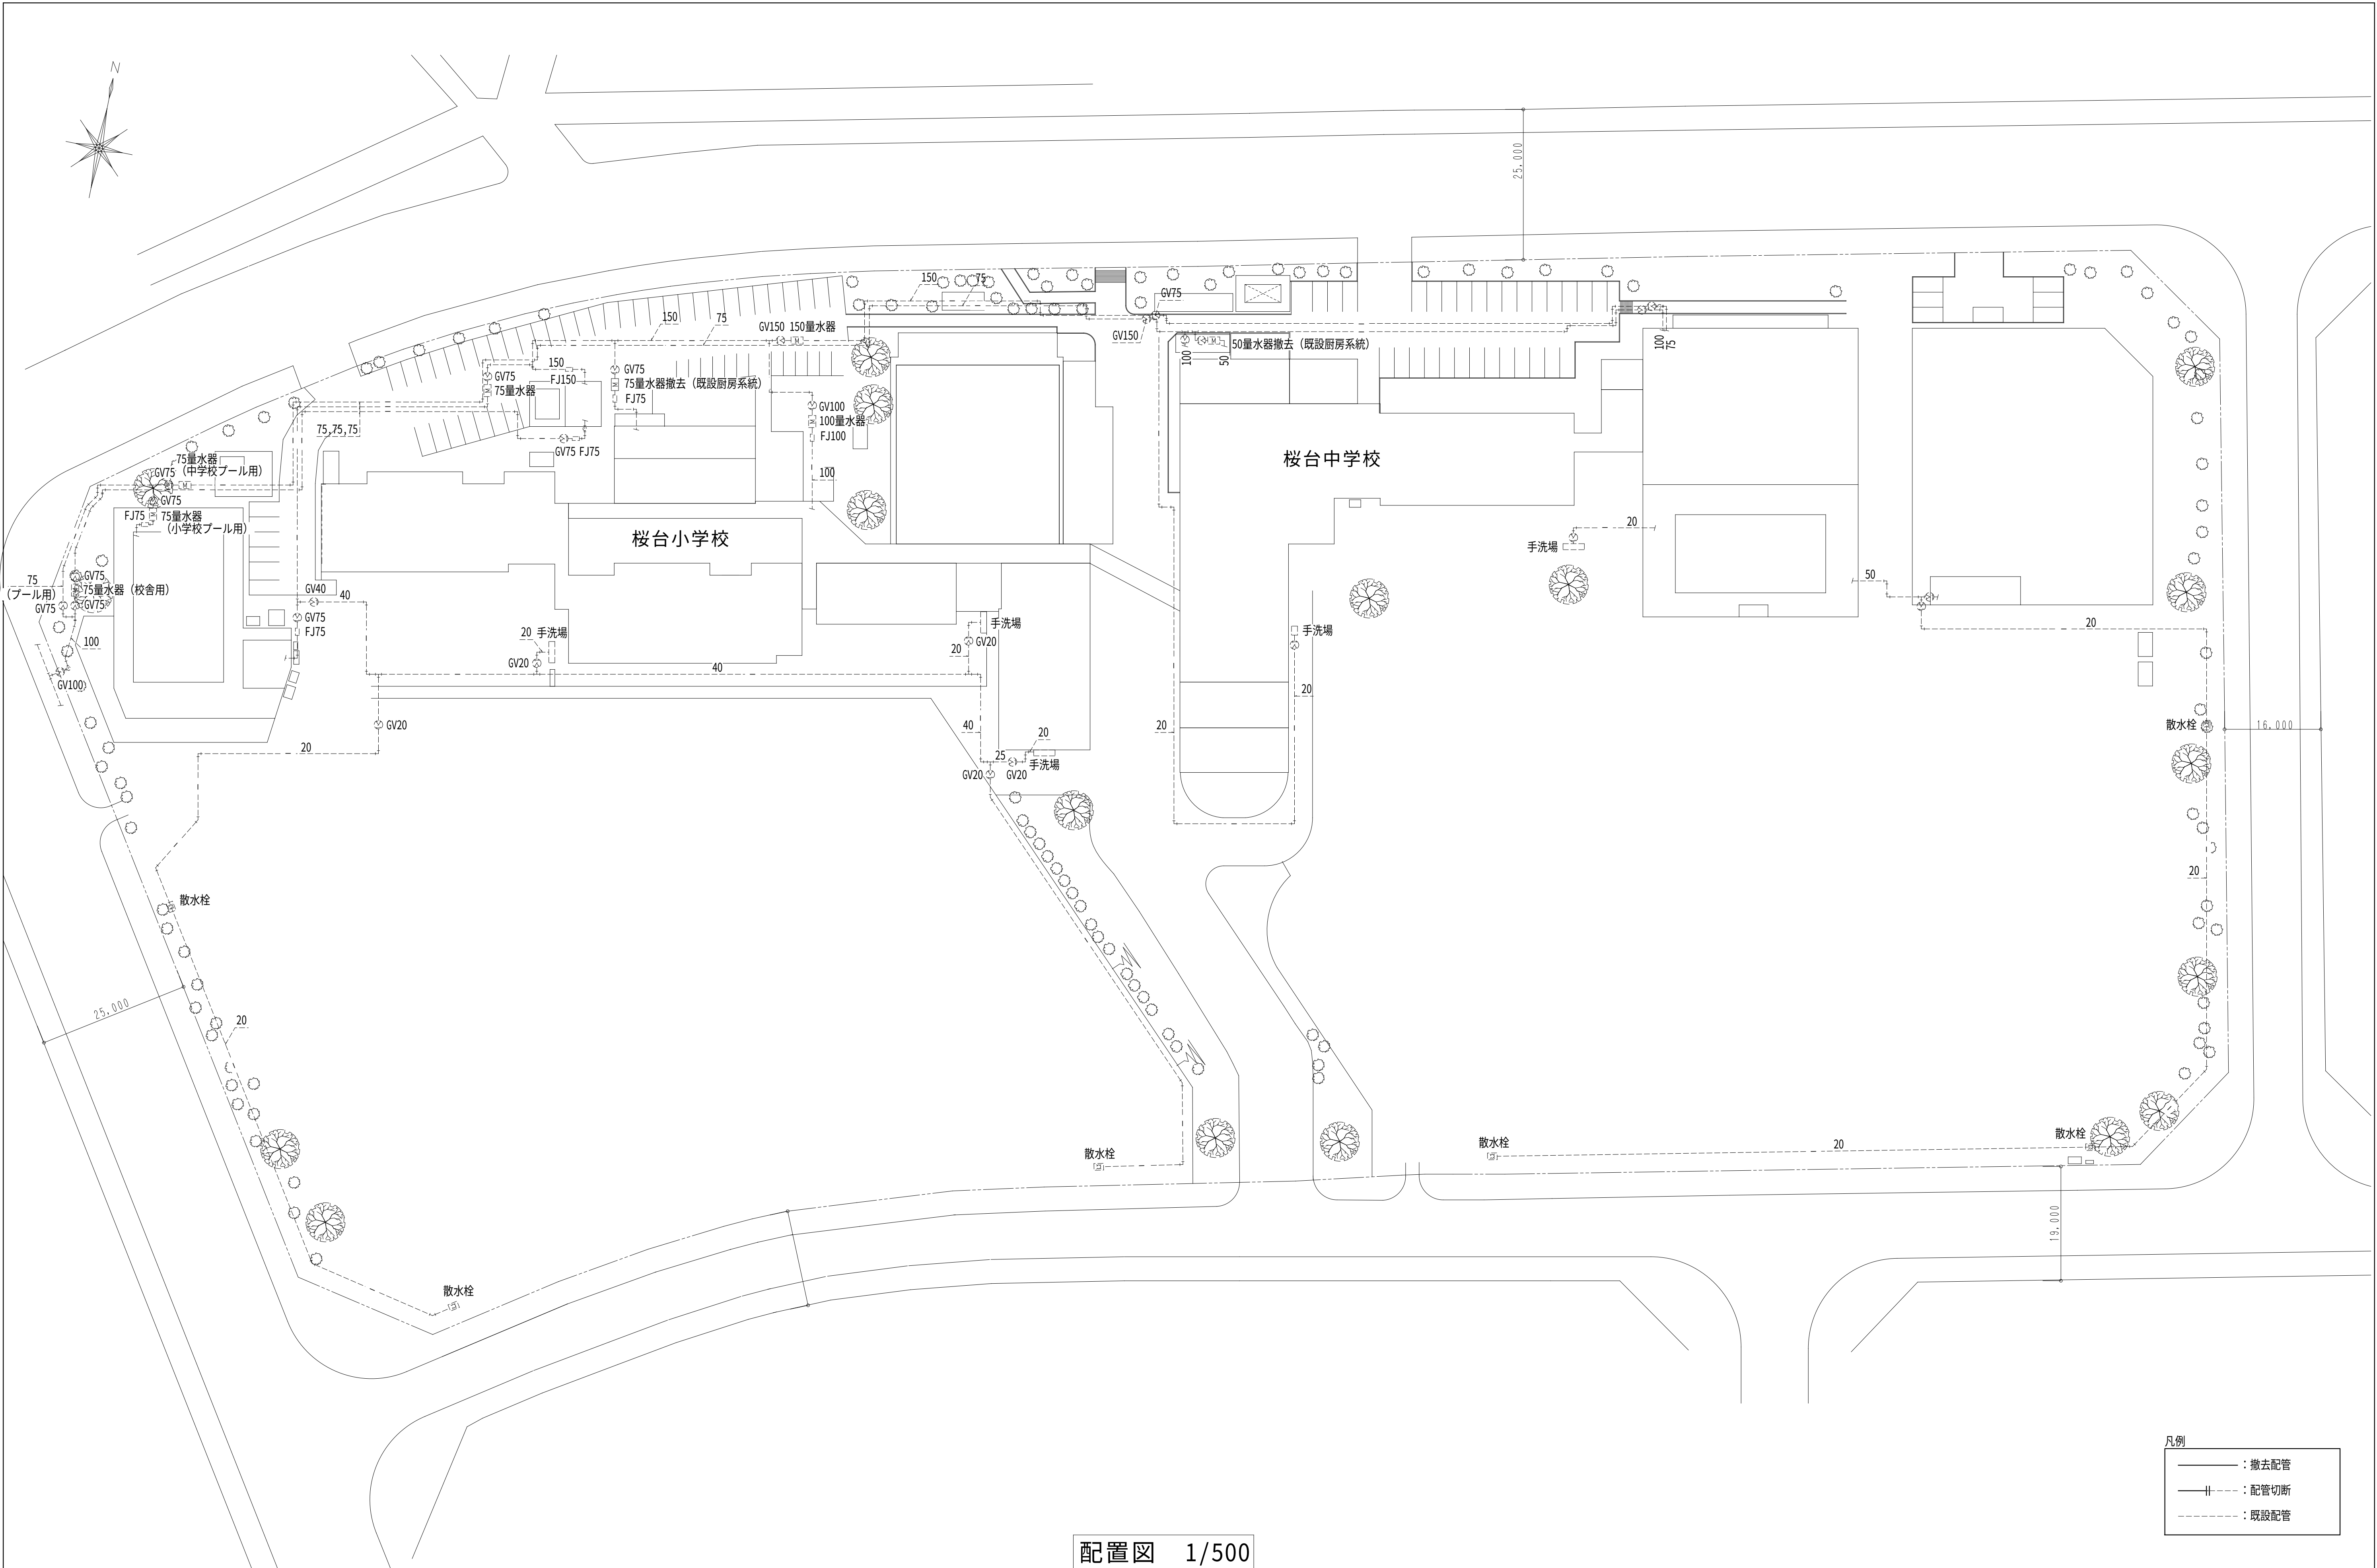


配置図 1/500

| 凡例 |        |
|----|--------|
|    | : 撤去配管 |
|    | : 配管切断 |
|    | : 既設配管 |

|  |   |                                     |   |                        |      |                                                     |                          |
|--|---|-------------------------------------|---|------------------------|------|-----------------------------------------------------|--------------------------|
|  | 一級建築士事務所 〈千葉県知事登録 第1-2101-3267号〉<br><b>株式会社 竹江設計事務所</b><br>TAKEE ARCHITECT OFFICE CORPORATION<br>千葉県鎌ヶ谷市西佐津間1-18-1 Tel 047(445)4064 | <div></div> <div></div> <div></div> | ・Drawn By                      Date<br>・Checked By                    Date<br>・Approved By                  Date | 企画・設計者/Plan & Designer | 設計認印 | 物件作品名/Title<br><b>【継】桜台小学校校舎改修工事及び桜台中学校校舎一部改修工事</b> | 図面番号/No.<br><b>M-014</b> |
|  |   |                                     |   | 一級建築士 第233297号         |      | 図面種別/Drawing<br>桜台小学校 衛生設備 配置図(給水) (改修)             |                          |
|  |   |                                     |   | 竹江 文章                  |      | 縮尺/Scale<br>1/500(A1)                               |                          |

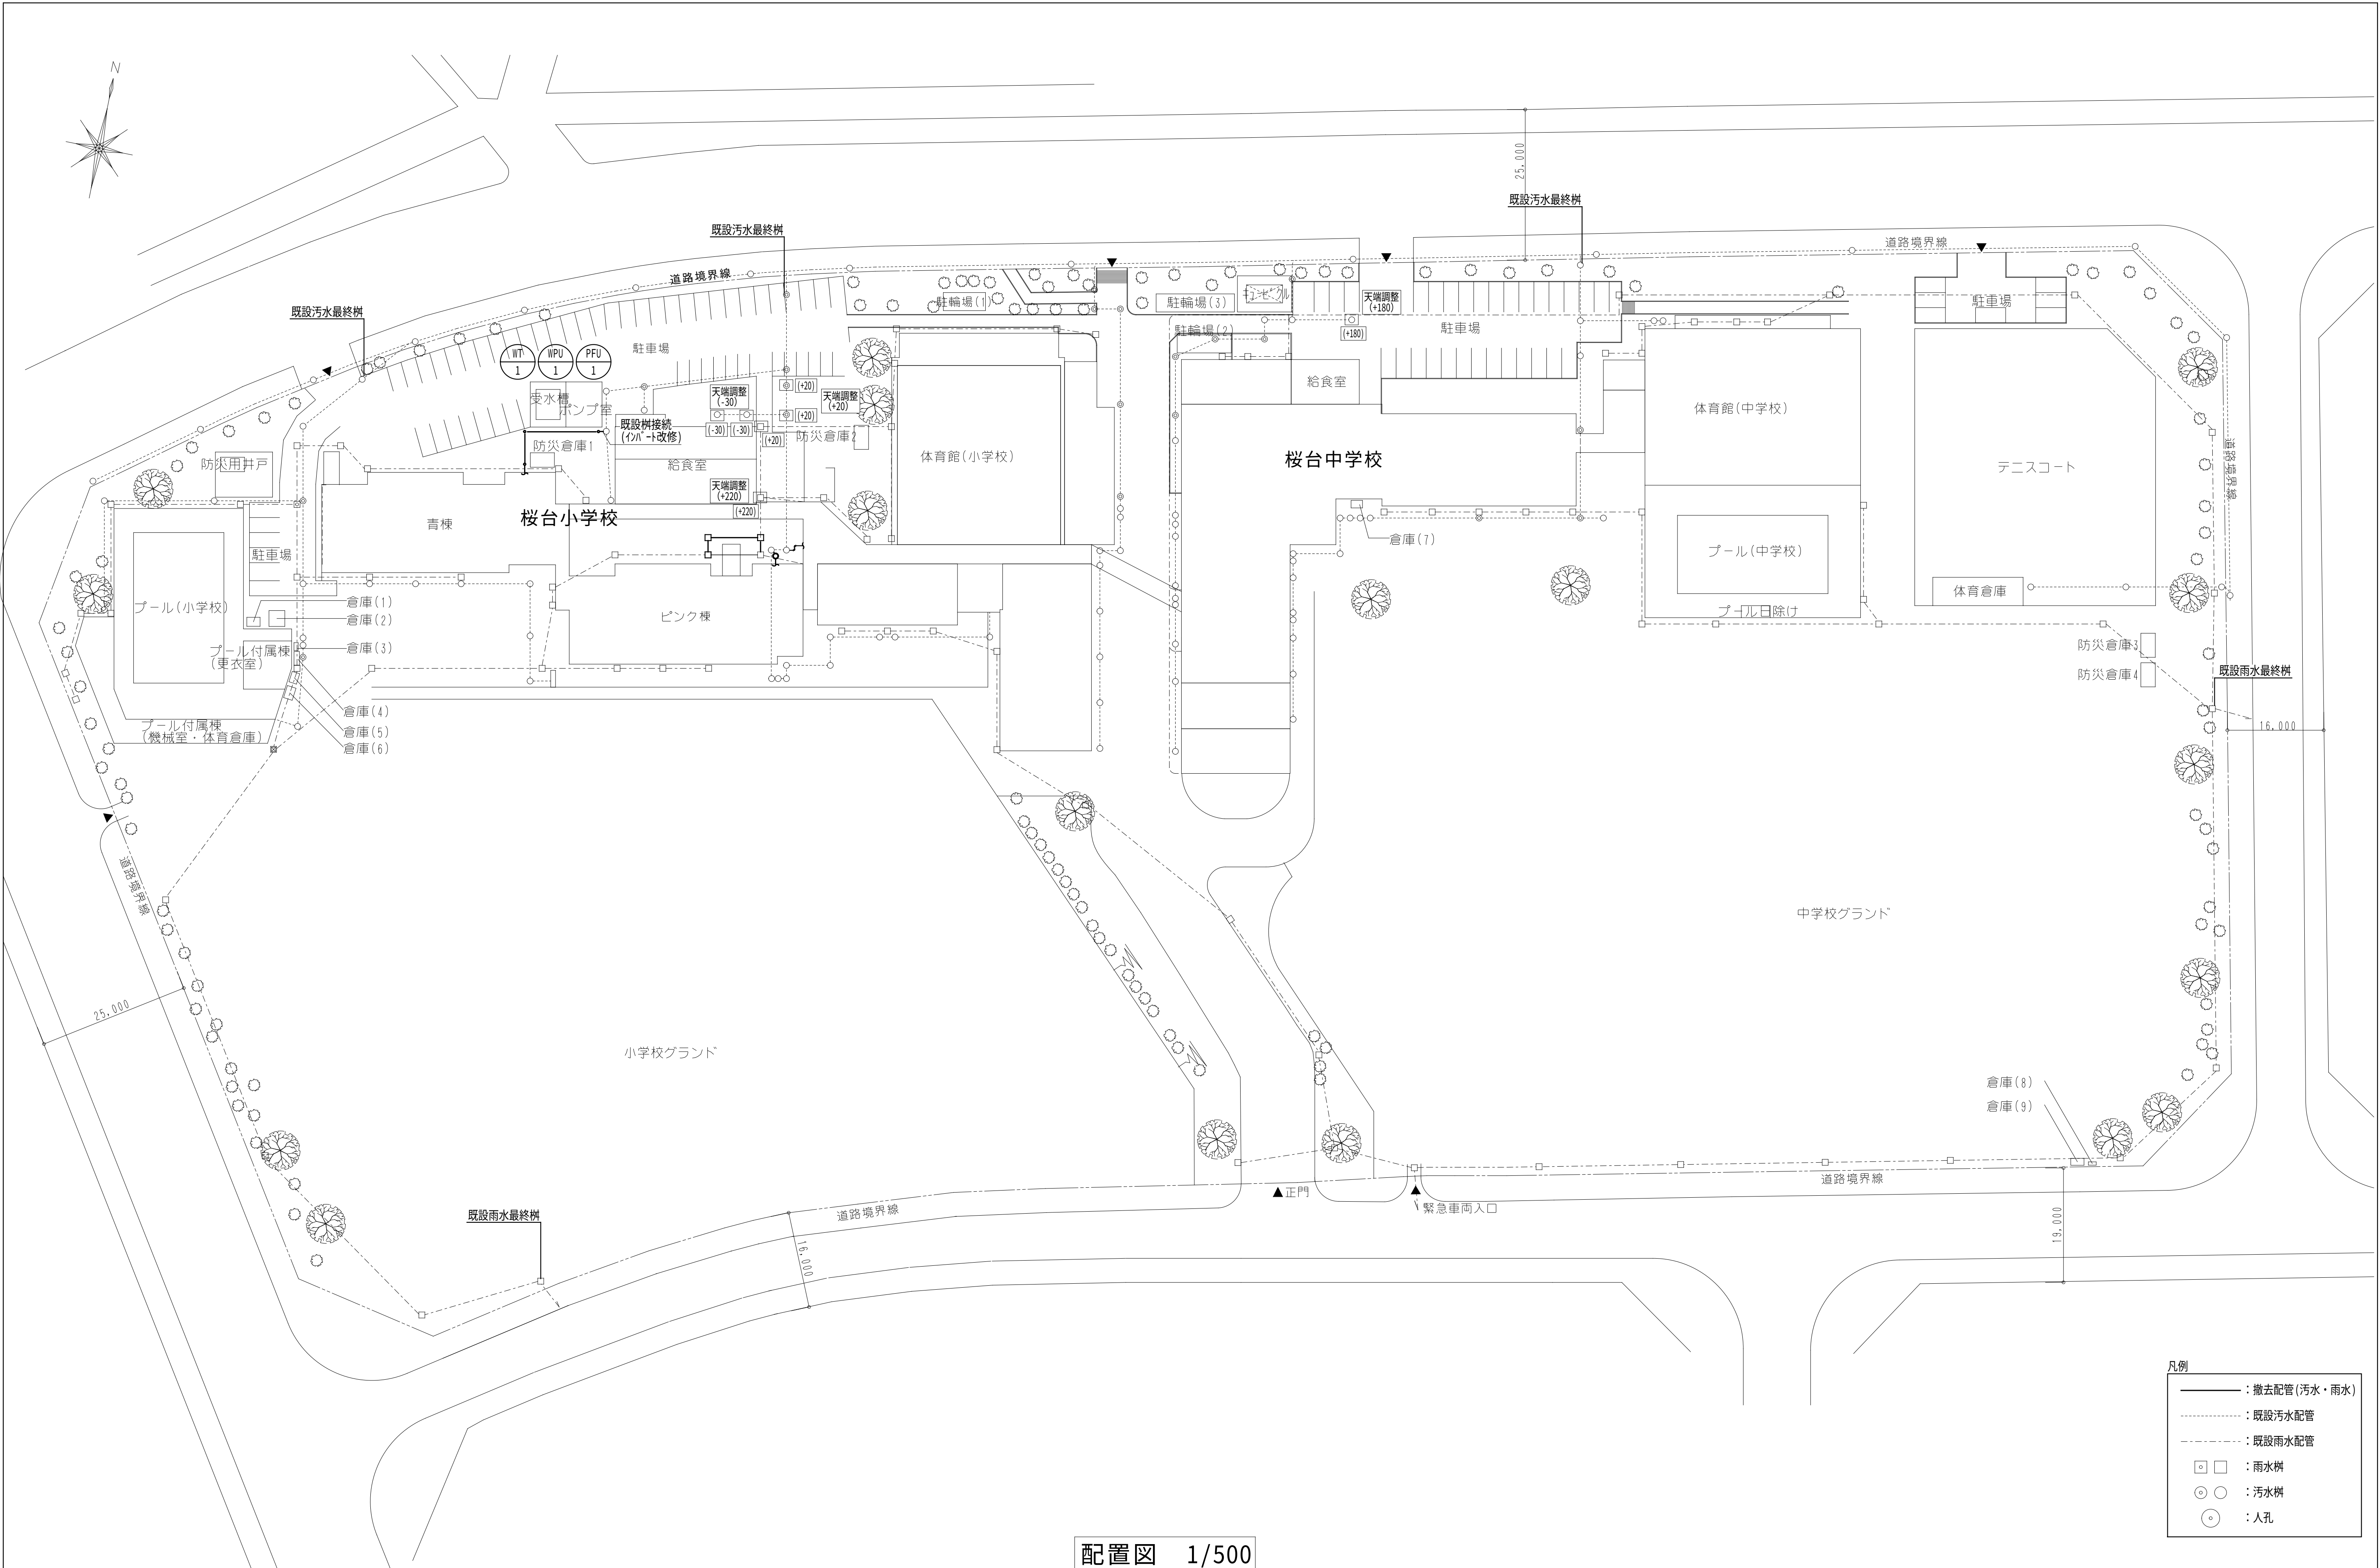

配置図 1/500
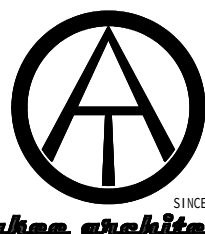
|   |                                              |   |                                                                         |                 |                                              |                       |                       |
|---|----------------------------------------------|---|-------------------------------------------------------------------------|-----------------|----------------------------------------------|-----------------------|-----------------------|
| <div><div>一級建築士事務所 〈千葉県知事登録 第1-2101-3267号〉<br/><b>株式会社 竹江設計事務所</b><br/>TAKEE ARCHITECT OFFICE CORPORATION<br/>千葉県鎌ヶ谷市西佐津間1-18-1 Tel 047(445)4064</div></div> | <div><div></div><div></div><div></div></div> | <div>・Drawn By                      Date<br/>・Checked By                    Date<br/>・Approved By                  Date</div> | <div>企画・設計者/Plan &amp; Designer<br/><br/>一級建築士 第233297号<br/>竹江 文章</div> | <div>設計認印</div> | 物件作品名/Title<br>【継】桜台小学校校舎改修工事及び桜台中学校校舎一部改修工事 |                       | 図面番号/No.<br><br>M-015 |
|   |                                              |   |                                                                         |                 | 図面種別/Drawing<br>桜台小学校 衛生設備 配置図（汚水・雨水）（改修）    | 縮尺/Scale<br>1/500(A1) |                       |
|   |                                              |   |                                                                         |                 |                                              |                       |                       |




凡例

|       |        |
|-------|--------|
| ——    | : 新設配管 |
| ——+—— | : 配管切断 |
| ..... | : 既設配管 |

配置図 1/500


|   |                                              |   |                                                                         |                 |                                              |                       |                       |
|---|----------------------------------------------|---|-------------------------------------------------------------------------|-----------------|----------------------------------------------|-----------------------|-----------------------|
| <div><p>一級建築士事務所 〈千葉県知事登録 第1-2101-3267号〉<br/><b>株式会社 竹江設計事務所</b><br/>TAKEE ARCHITECT OFFICE CORPORATION<br/>千葉県鎌ヶ谷市西佐津間1-18-1 Tel 047(445)4064</p></div> | <div><div></div><div></div><div></div></div> | <div>・Drawn By                      Date<br/>・Checked By                    Date<br/>・Approved By                  Date</div> | <div>企画・設計者/Plan &amp; Designer<br/><br/>一級建築士 第233297号<br/>竹江 文章</div> | <div>設計認印</div> | 物件作品名/Title<br>【継】桜台小学校校舎改修工事及び桜台中学校校舎一部改修工事 |                       | 図面番号/No.<br><br>M-016 |
|   |                                              |   |                                                                         |                 | 図面種別/Drawing<br>桜台小学校 衛生設備 配置図（消火・ガス）（改修）    | 縮尺/Scale<br>1/500(A1) |                       |
|   |                                              |   |                                                                         |                 |                                              |                       |                       |

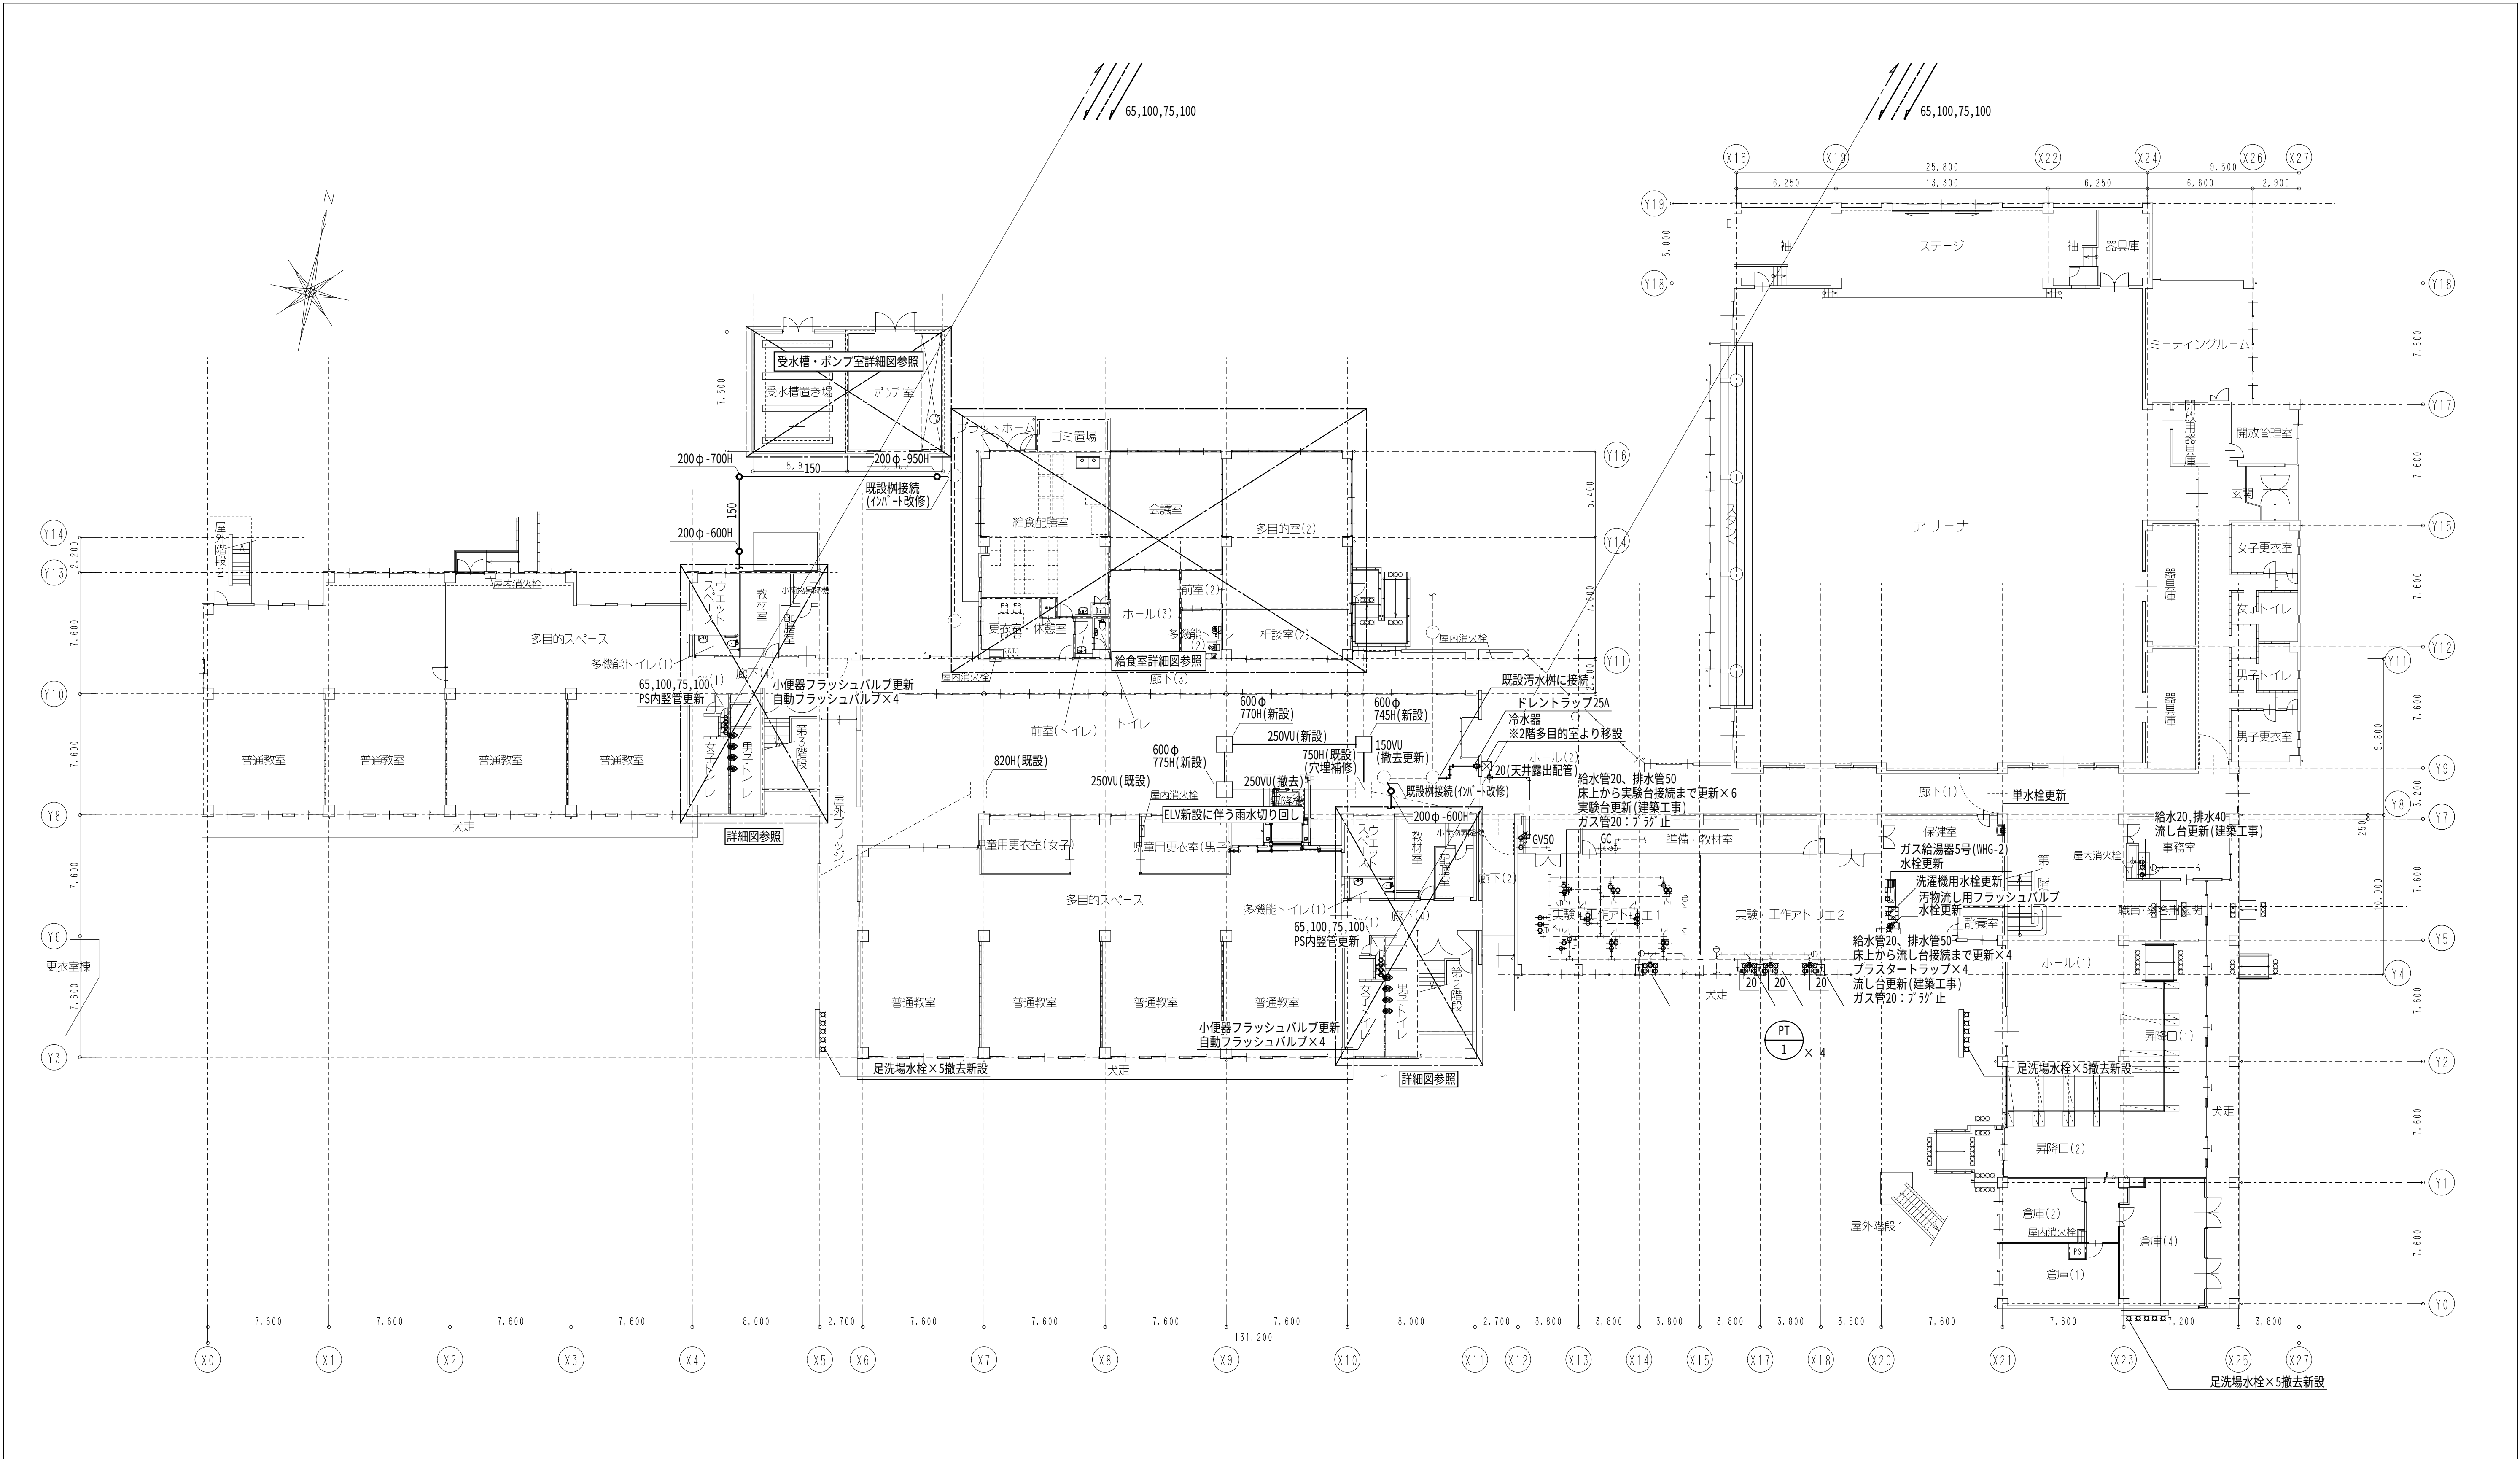

小学校 1 階平面図 1/200


凡例

|       |        |
|-------|--------|
| ———   | : 新設配管 |
| — — — | : 配管接続 |
| ----- | : 既設配管 |

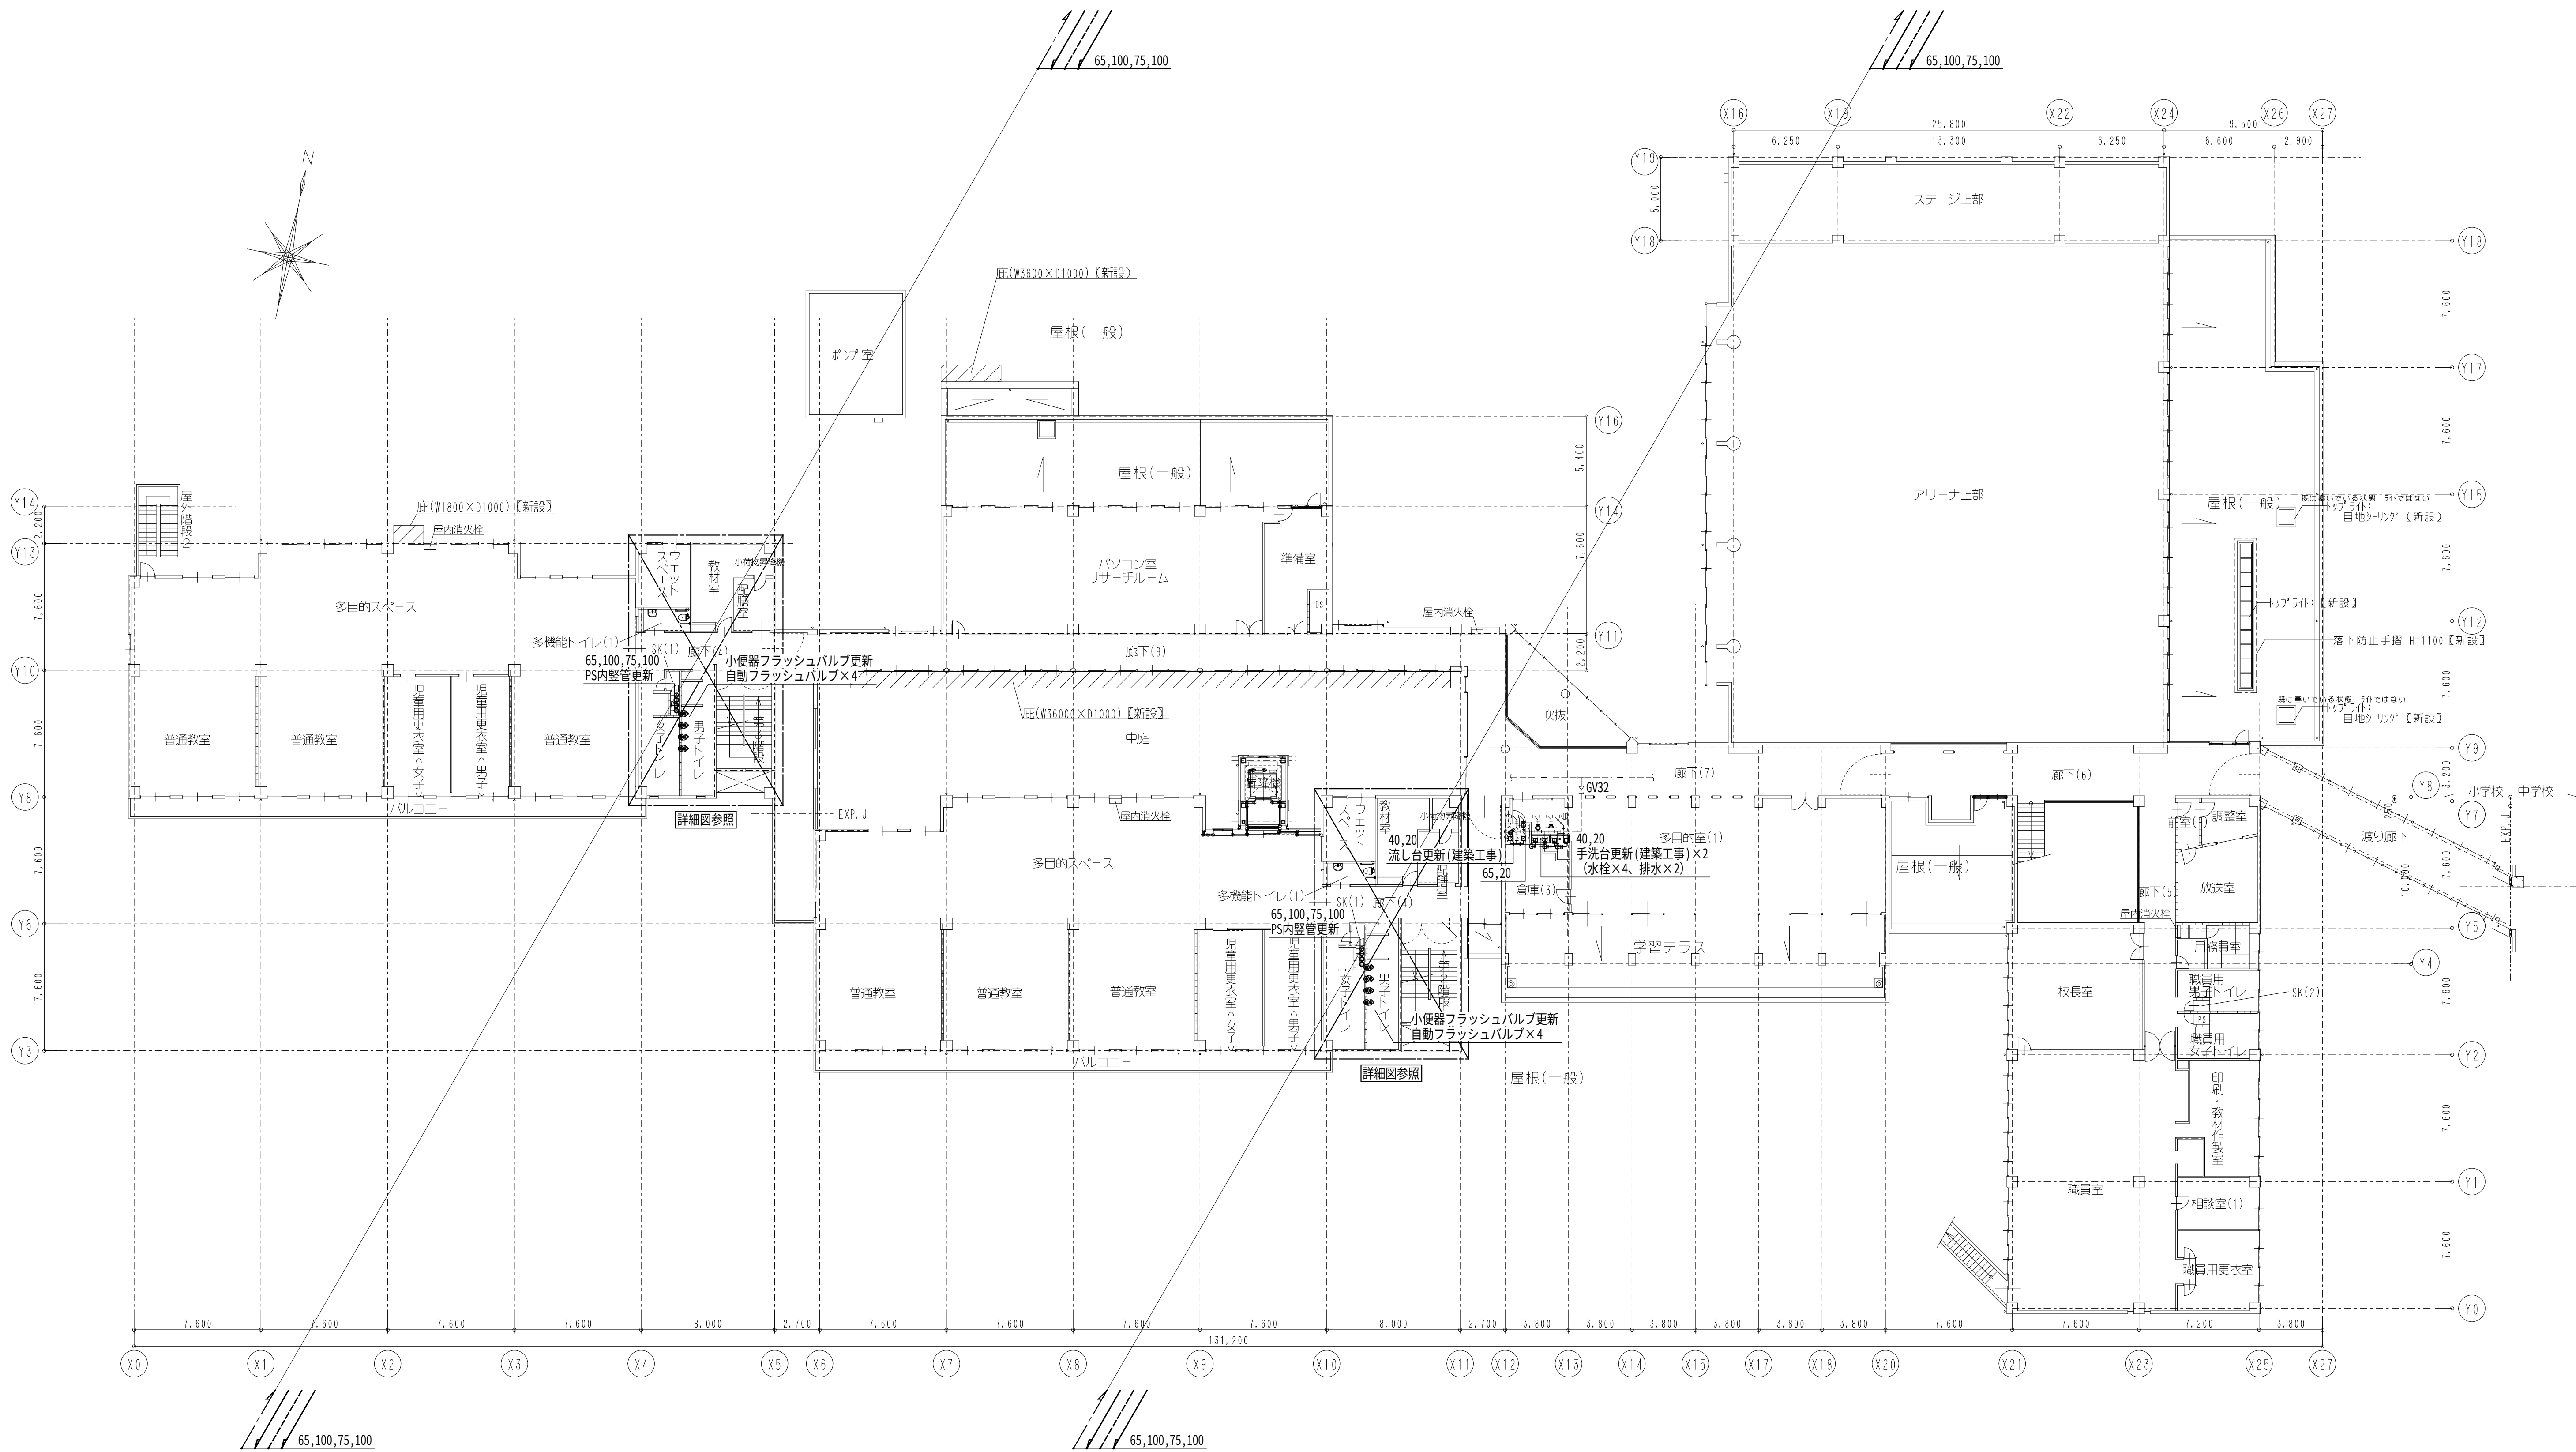

小学校 2 階平面図 1/200

| 凡例 |       |
|----|-------|
|    | ：新設配管 |
|    | ：配管接続 |
|    | ：既設配管 |

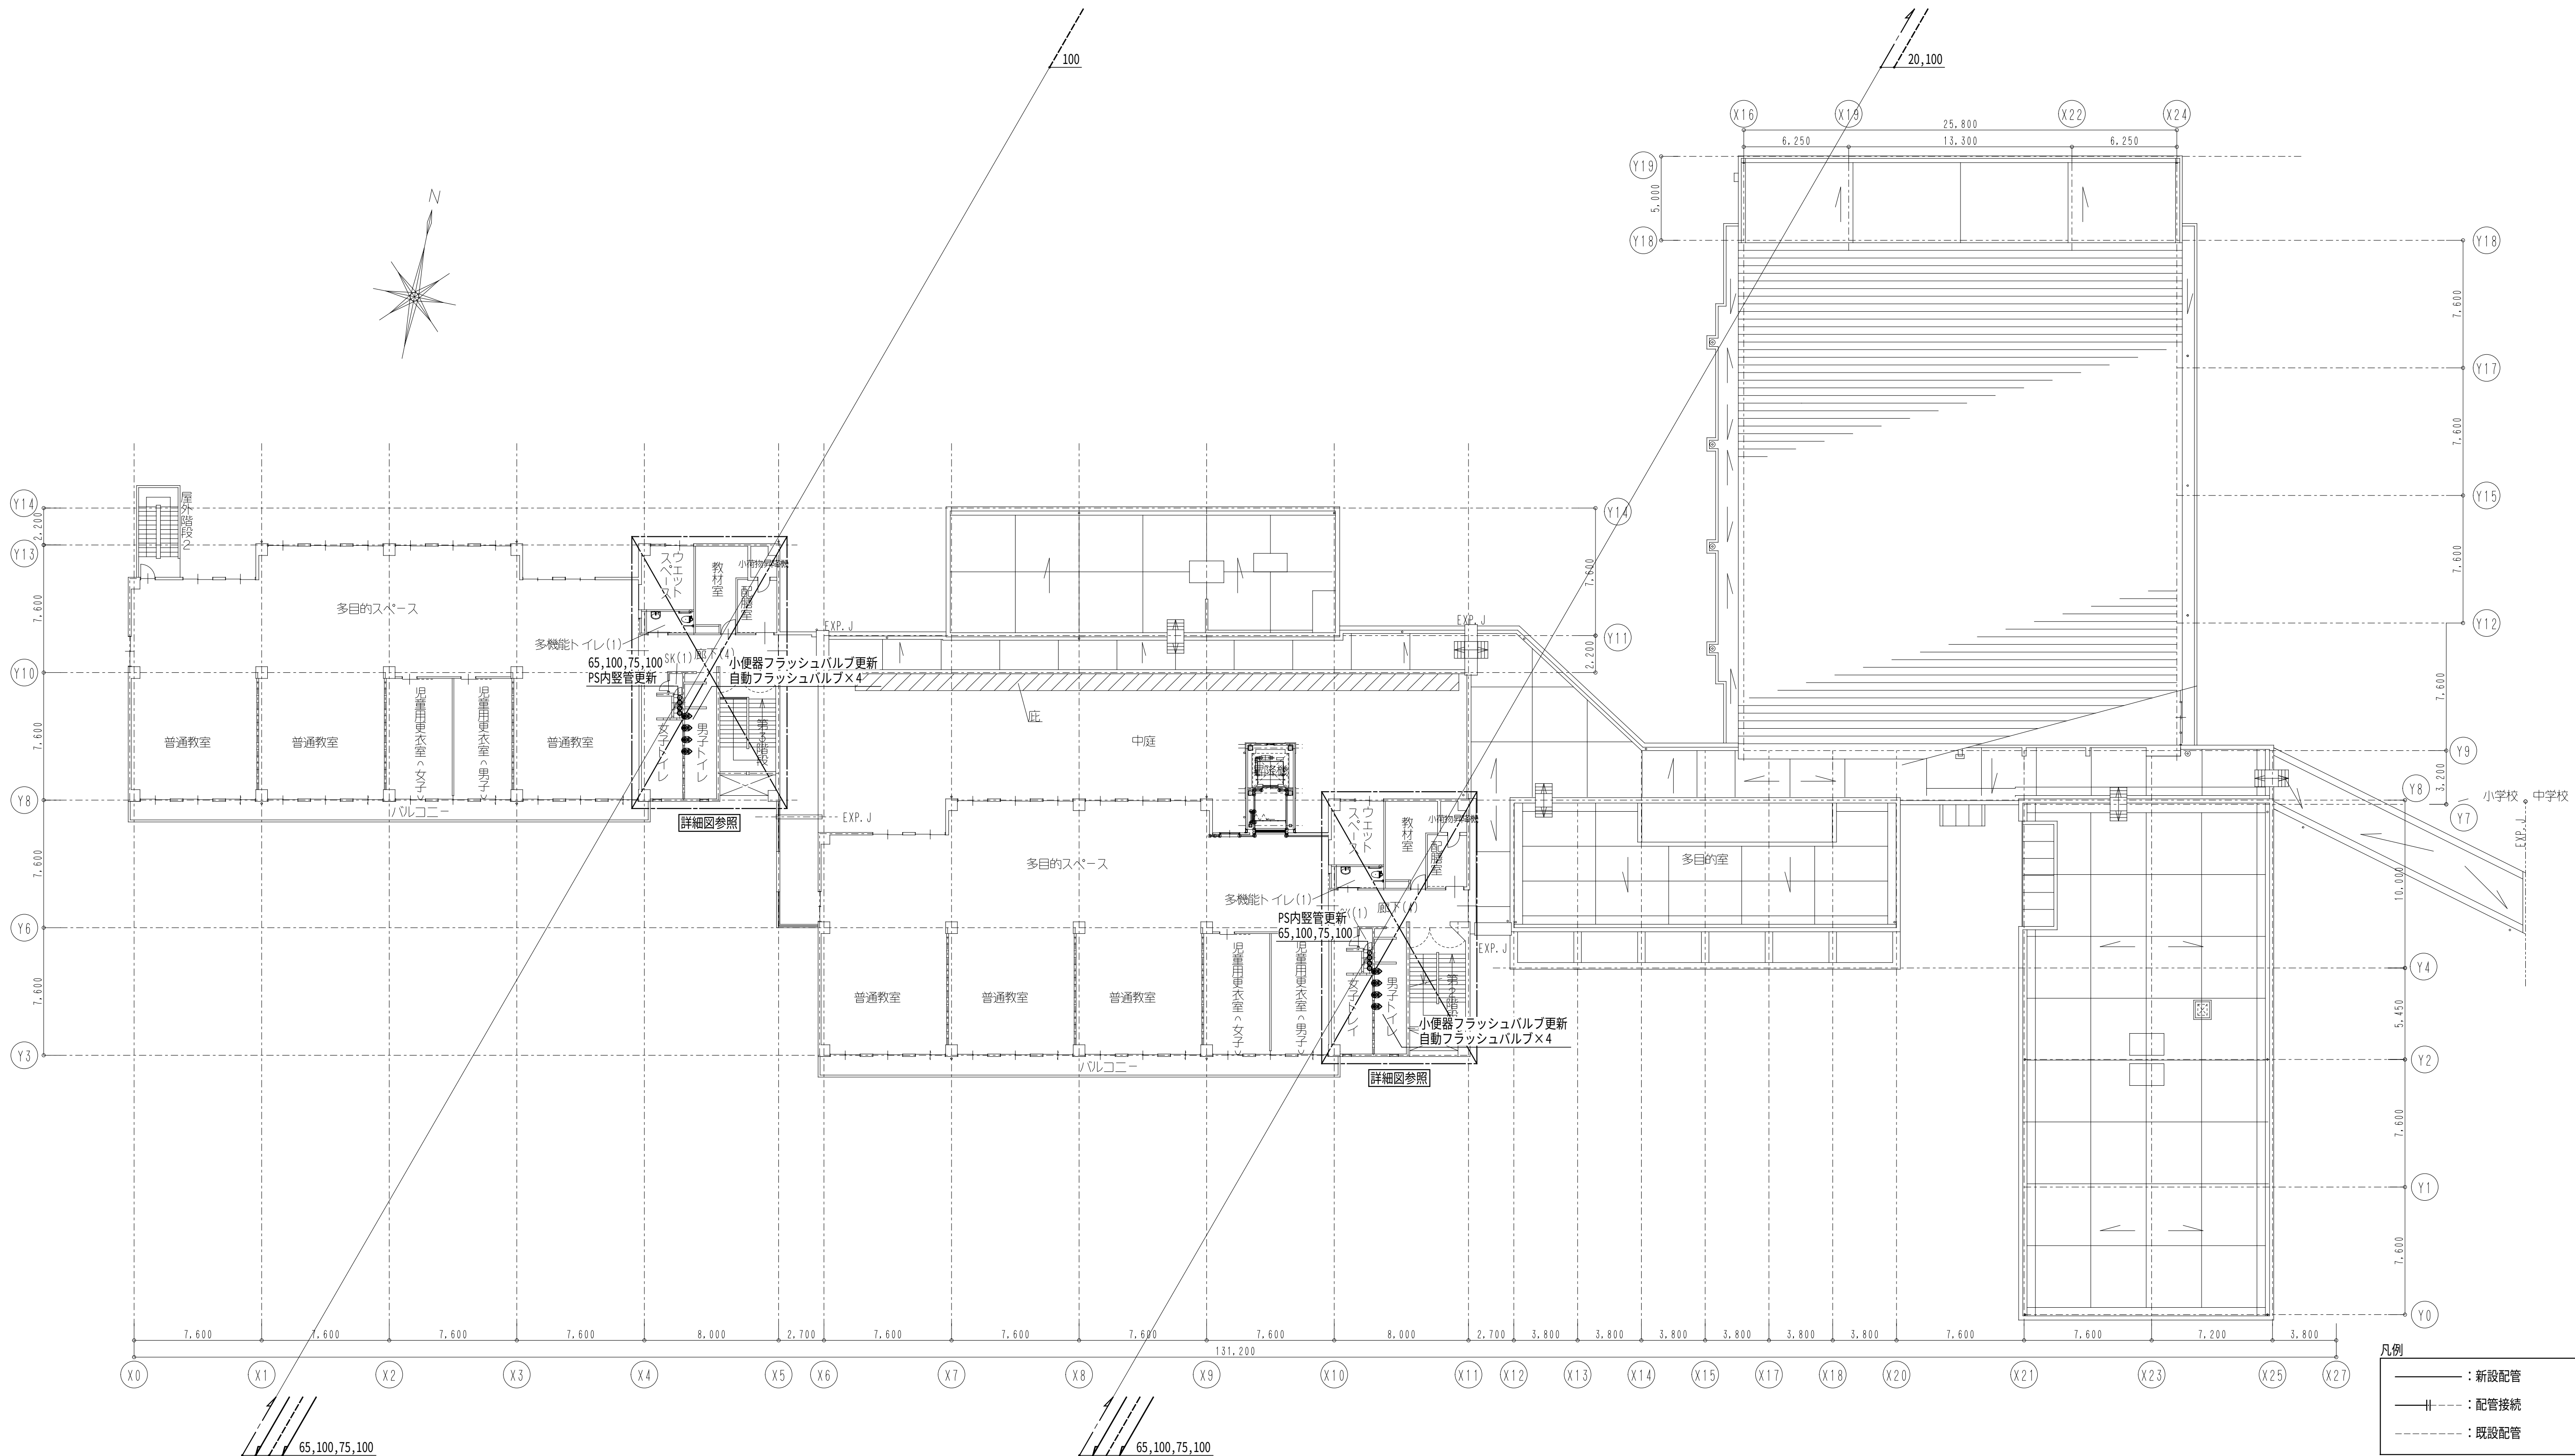

小学校 3 階平面図 1/200



一級建築士事務所 〈千葉県知事登録 第1-2101-3267号〉  
**株式会社 竹江設計事務所**  
TAKEE ARCHITECT OFFICE CORPORATION  
千葉県鎌ケ谷市西佐津間1-18-1 Tel 047(445)4064

\_\_\_\_\_  
\_\_\_\_\_  
\_\_\_\_\_


・Drawn By                      Date  
・Checked By                    Date  
・Approved By                  Date

企画・設計者／Plan & Designer  
  
一級建築士 第233297号  
竹江 文章

設計認印

物件作品名／Title  
**【継】 桜台小学校校舎改修工事及び桜台中学校校舎一部改修工事**  
  
図面種別／Drawing  
桜台小学校 衛生設備 3 階平面図 (改修)  
  
縮尺／Scale  
1/200(A1)

図面番号／No.  
  
M-019

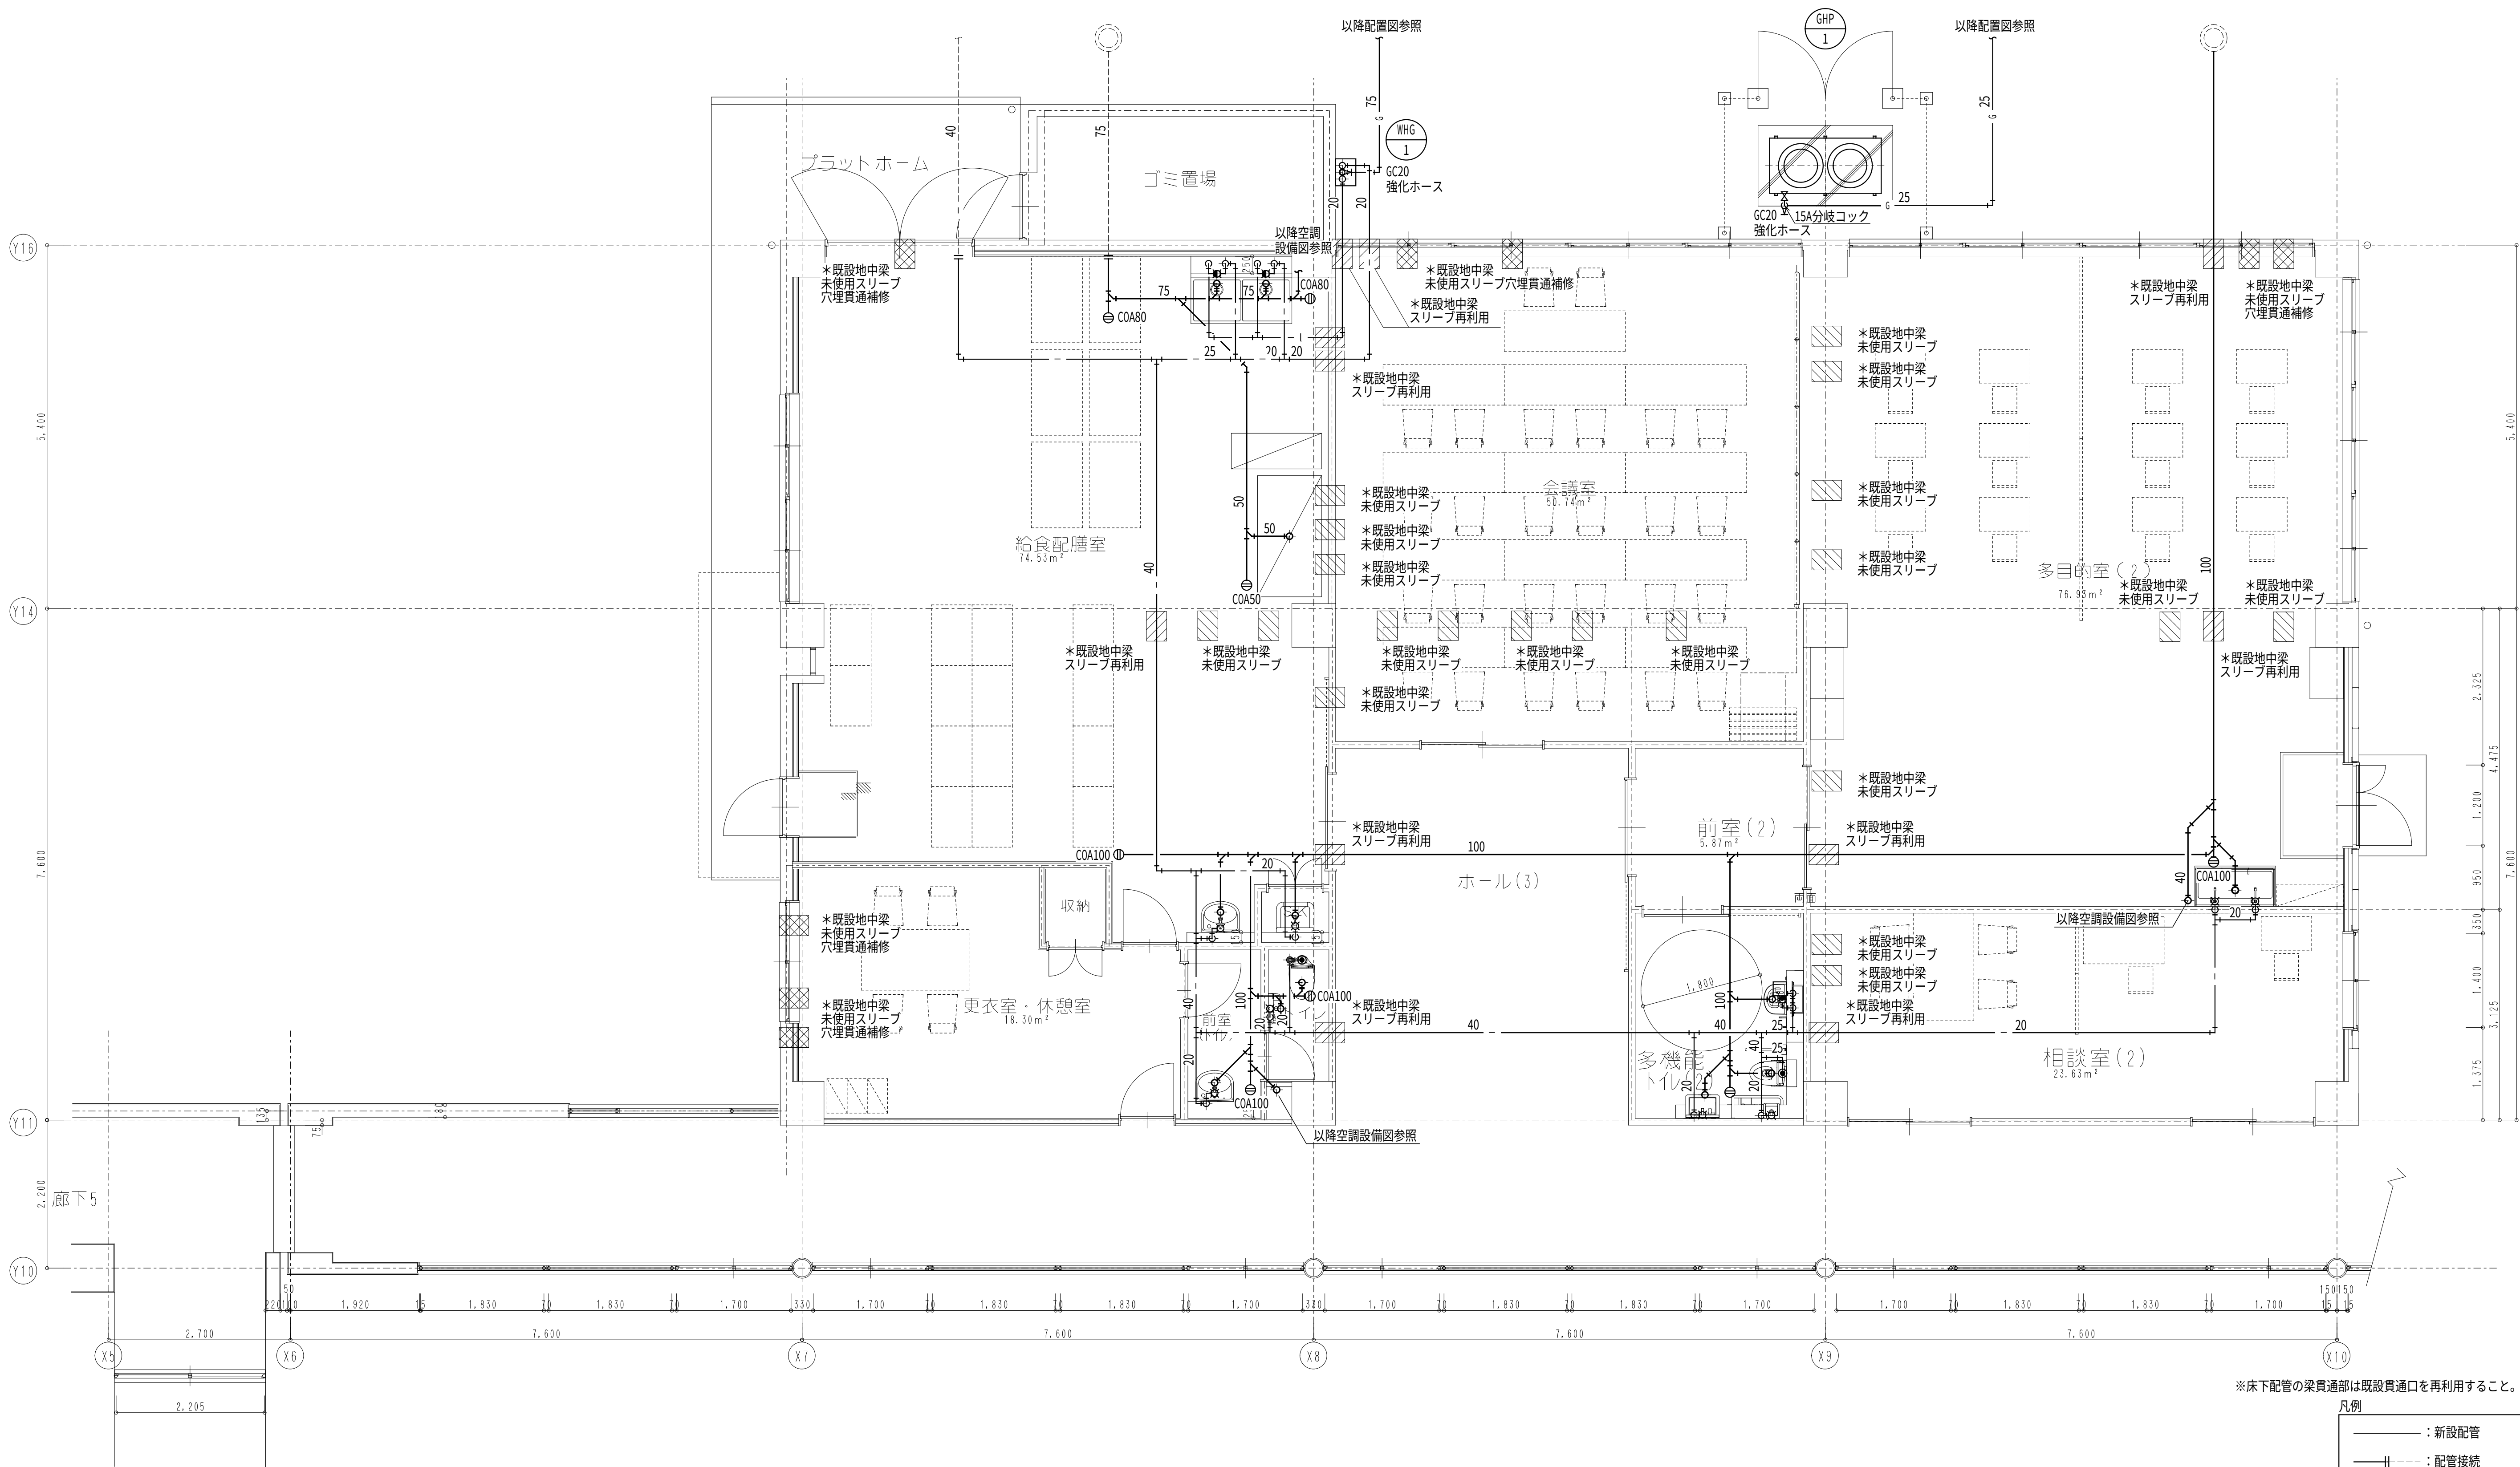

※床下配管の梁貫通部は既設貫通口を再利用すること。

凡例

- : 新設配管
- +— : 配管接続
- - - : 既設配管



一級建築士事務所 〈千葉県知事登録 第1-2101-3267号〉  
**株式会社 竹江設計事務所**  
TAKEE ARCHITECT OFFICE CORPORATION  
千葉県鎌ヶ谷市西佐津間1-18-1 Tel 047(445)4064

・Drawn By \_\_\_\_\_ Date \_\_\_\_\_  
・Checked By \_\_\_\_\_ Date \_\_\_\_\_  
・Approved By \_\_\_\_\_ Date \_\_\_\_\_

企画・設計者/Plan & Designer  
一級建築士 第233297号  
竹江 文章

設計認印

物件作品名/Title

【継】桜台小学校校舎改修工事及び桜台中学校校舎一部改修工事

図面種別/Drawing



桜台小学校 衛生設備 1階給食室詳細図(改修)

縮尺/Scale

1/50(A1)

図面番号/No.

M-020

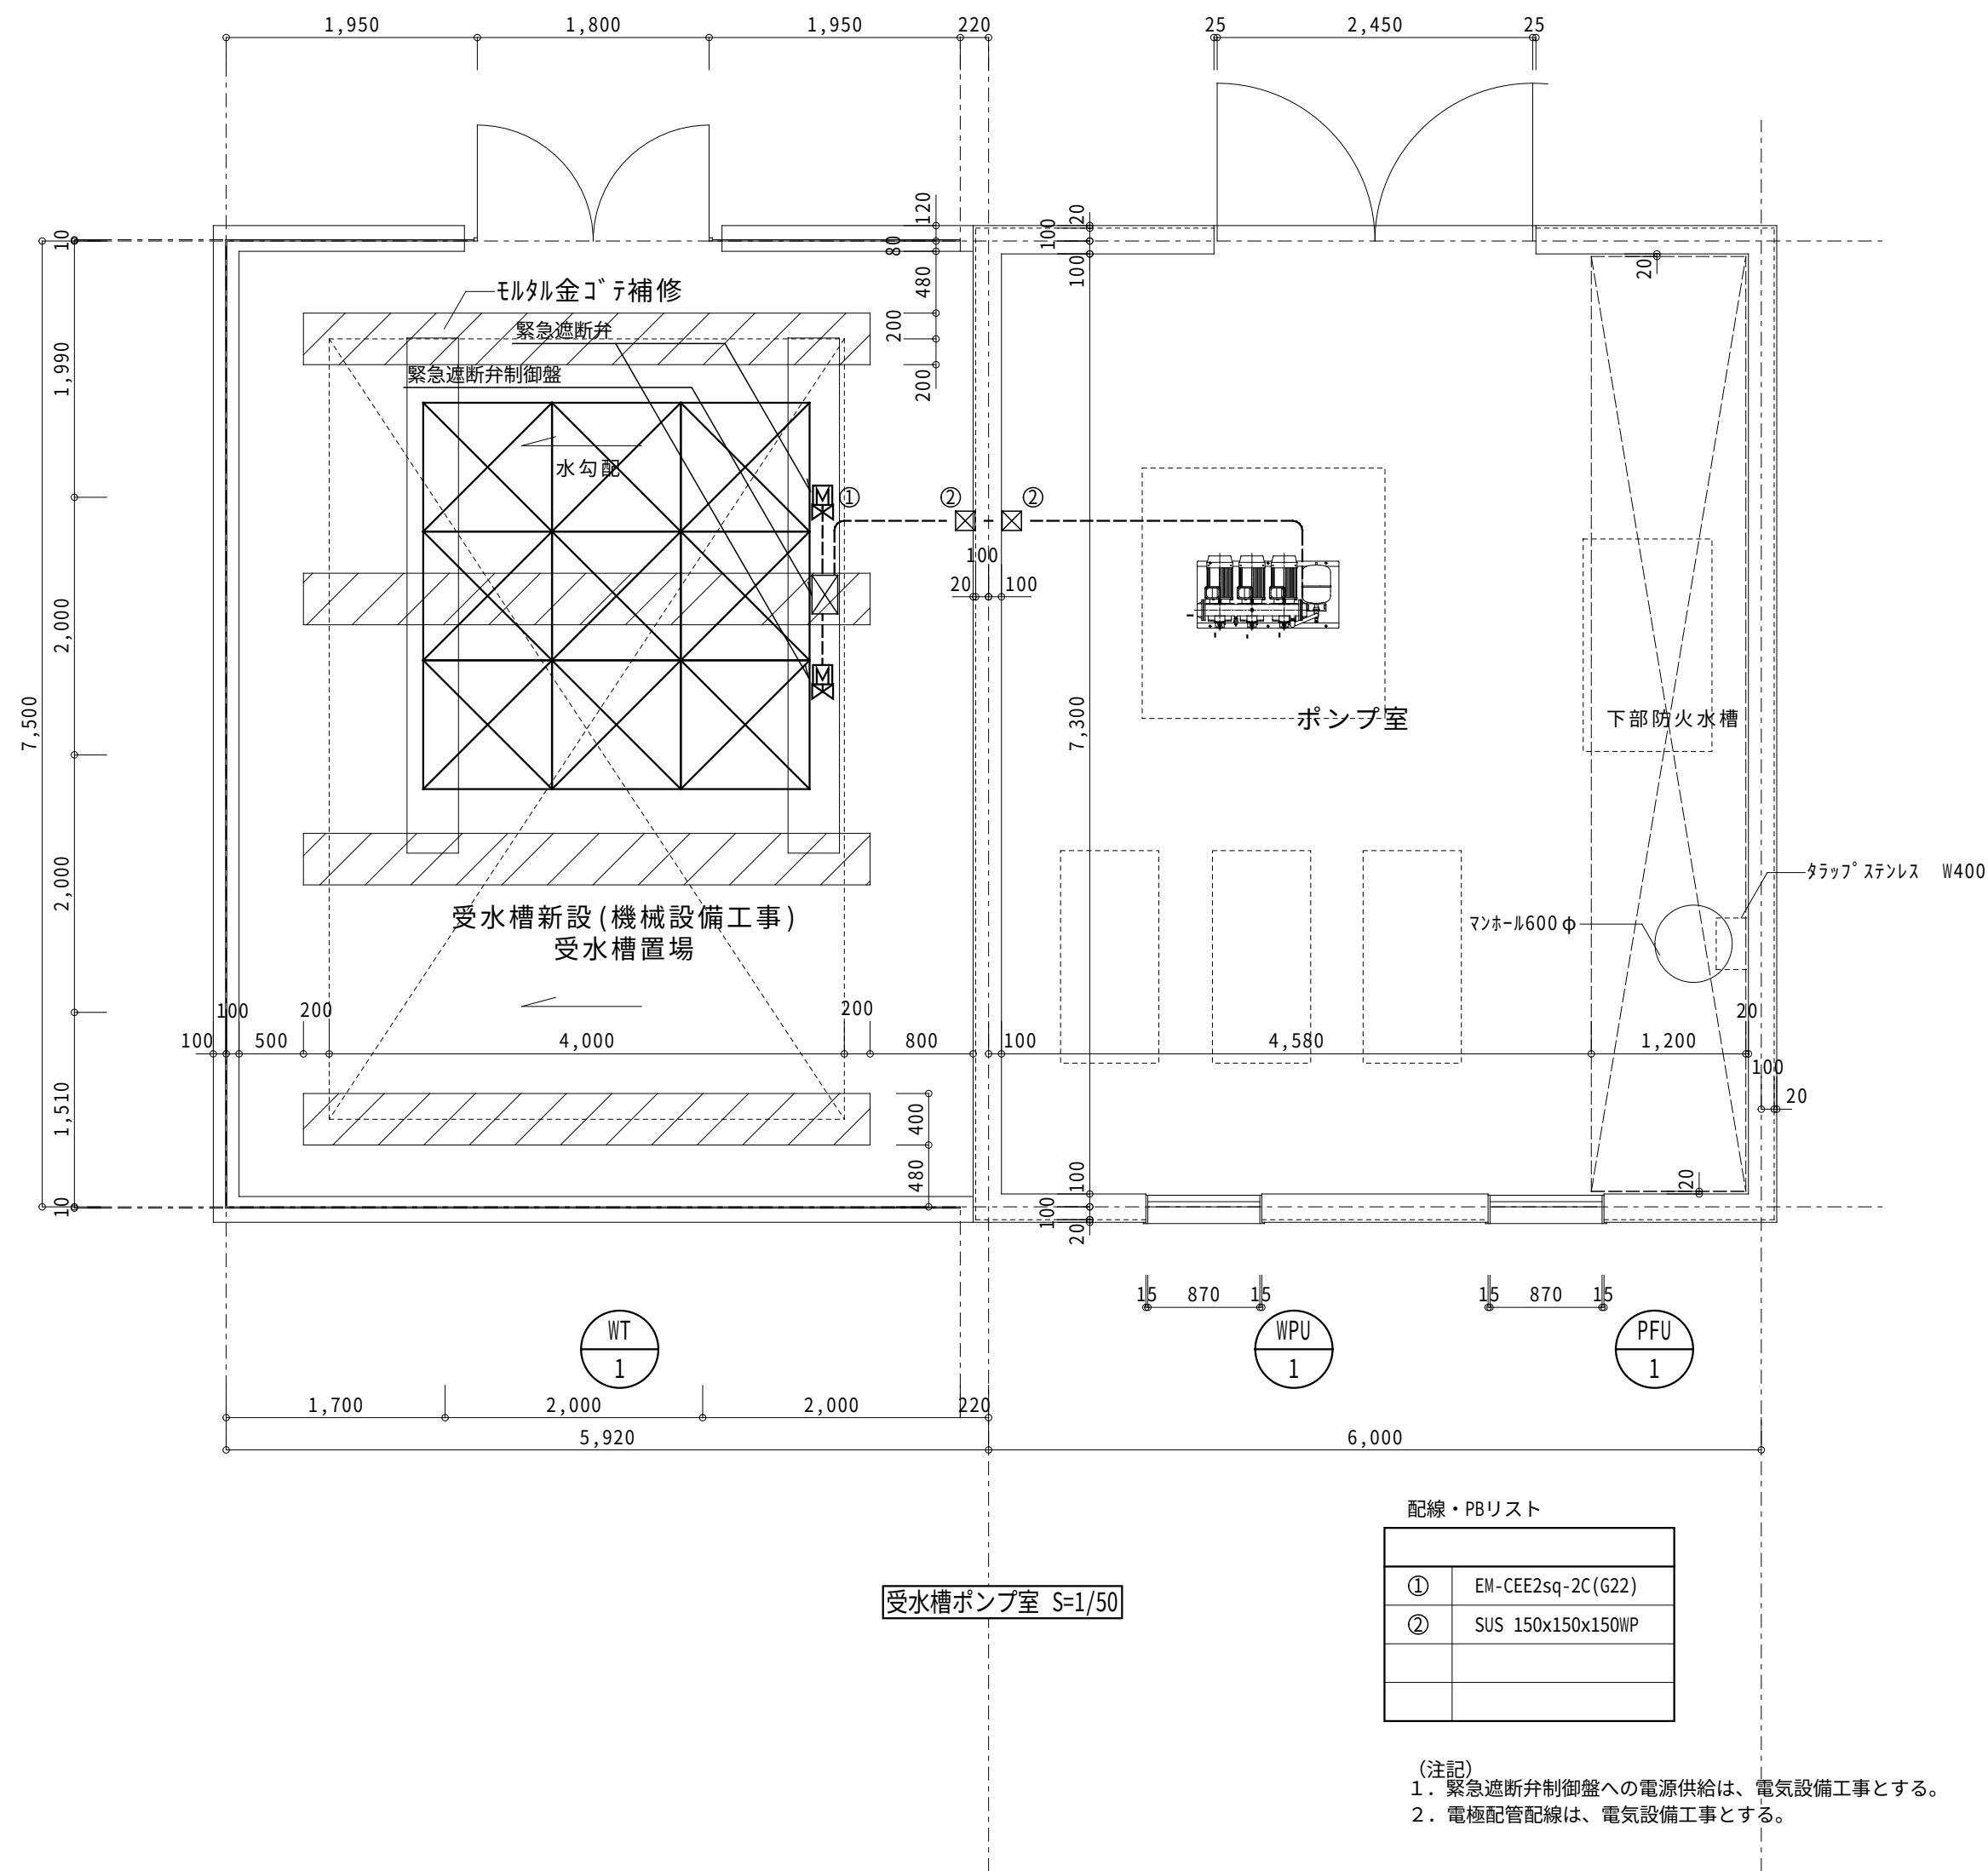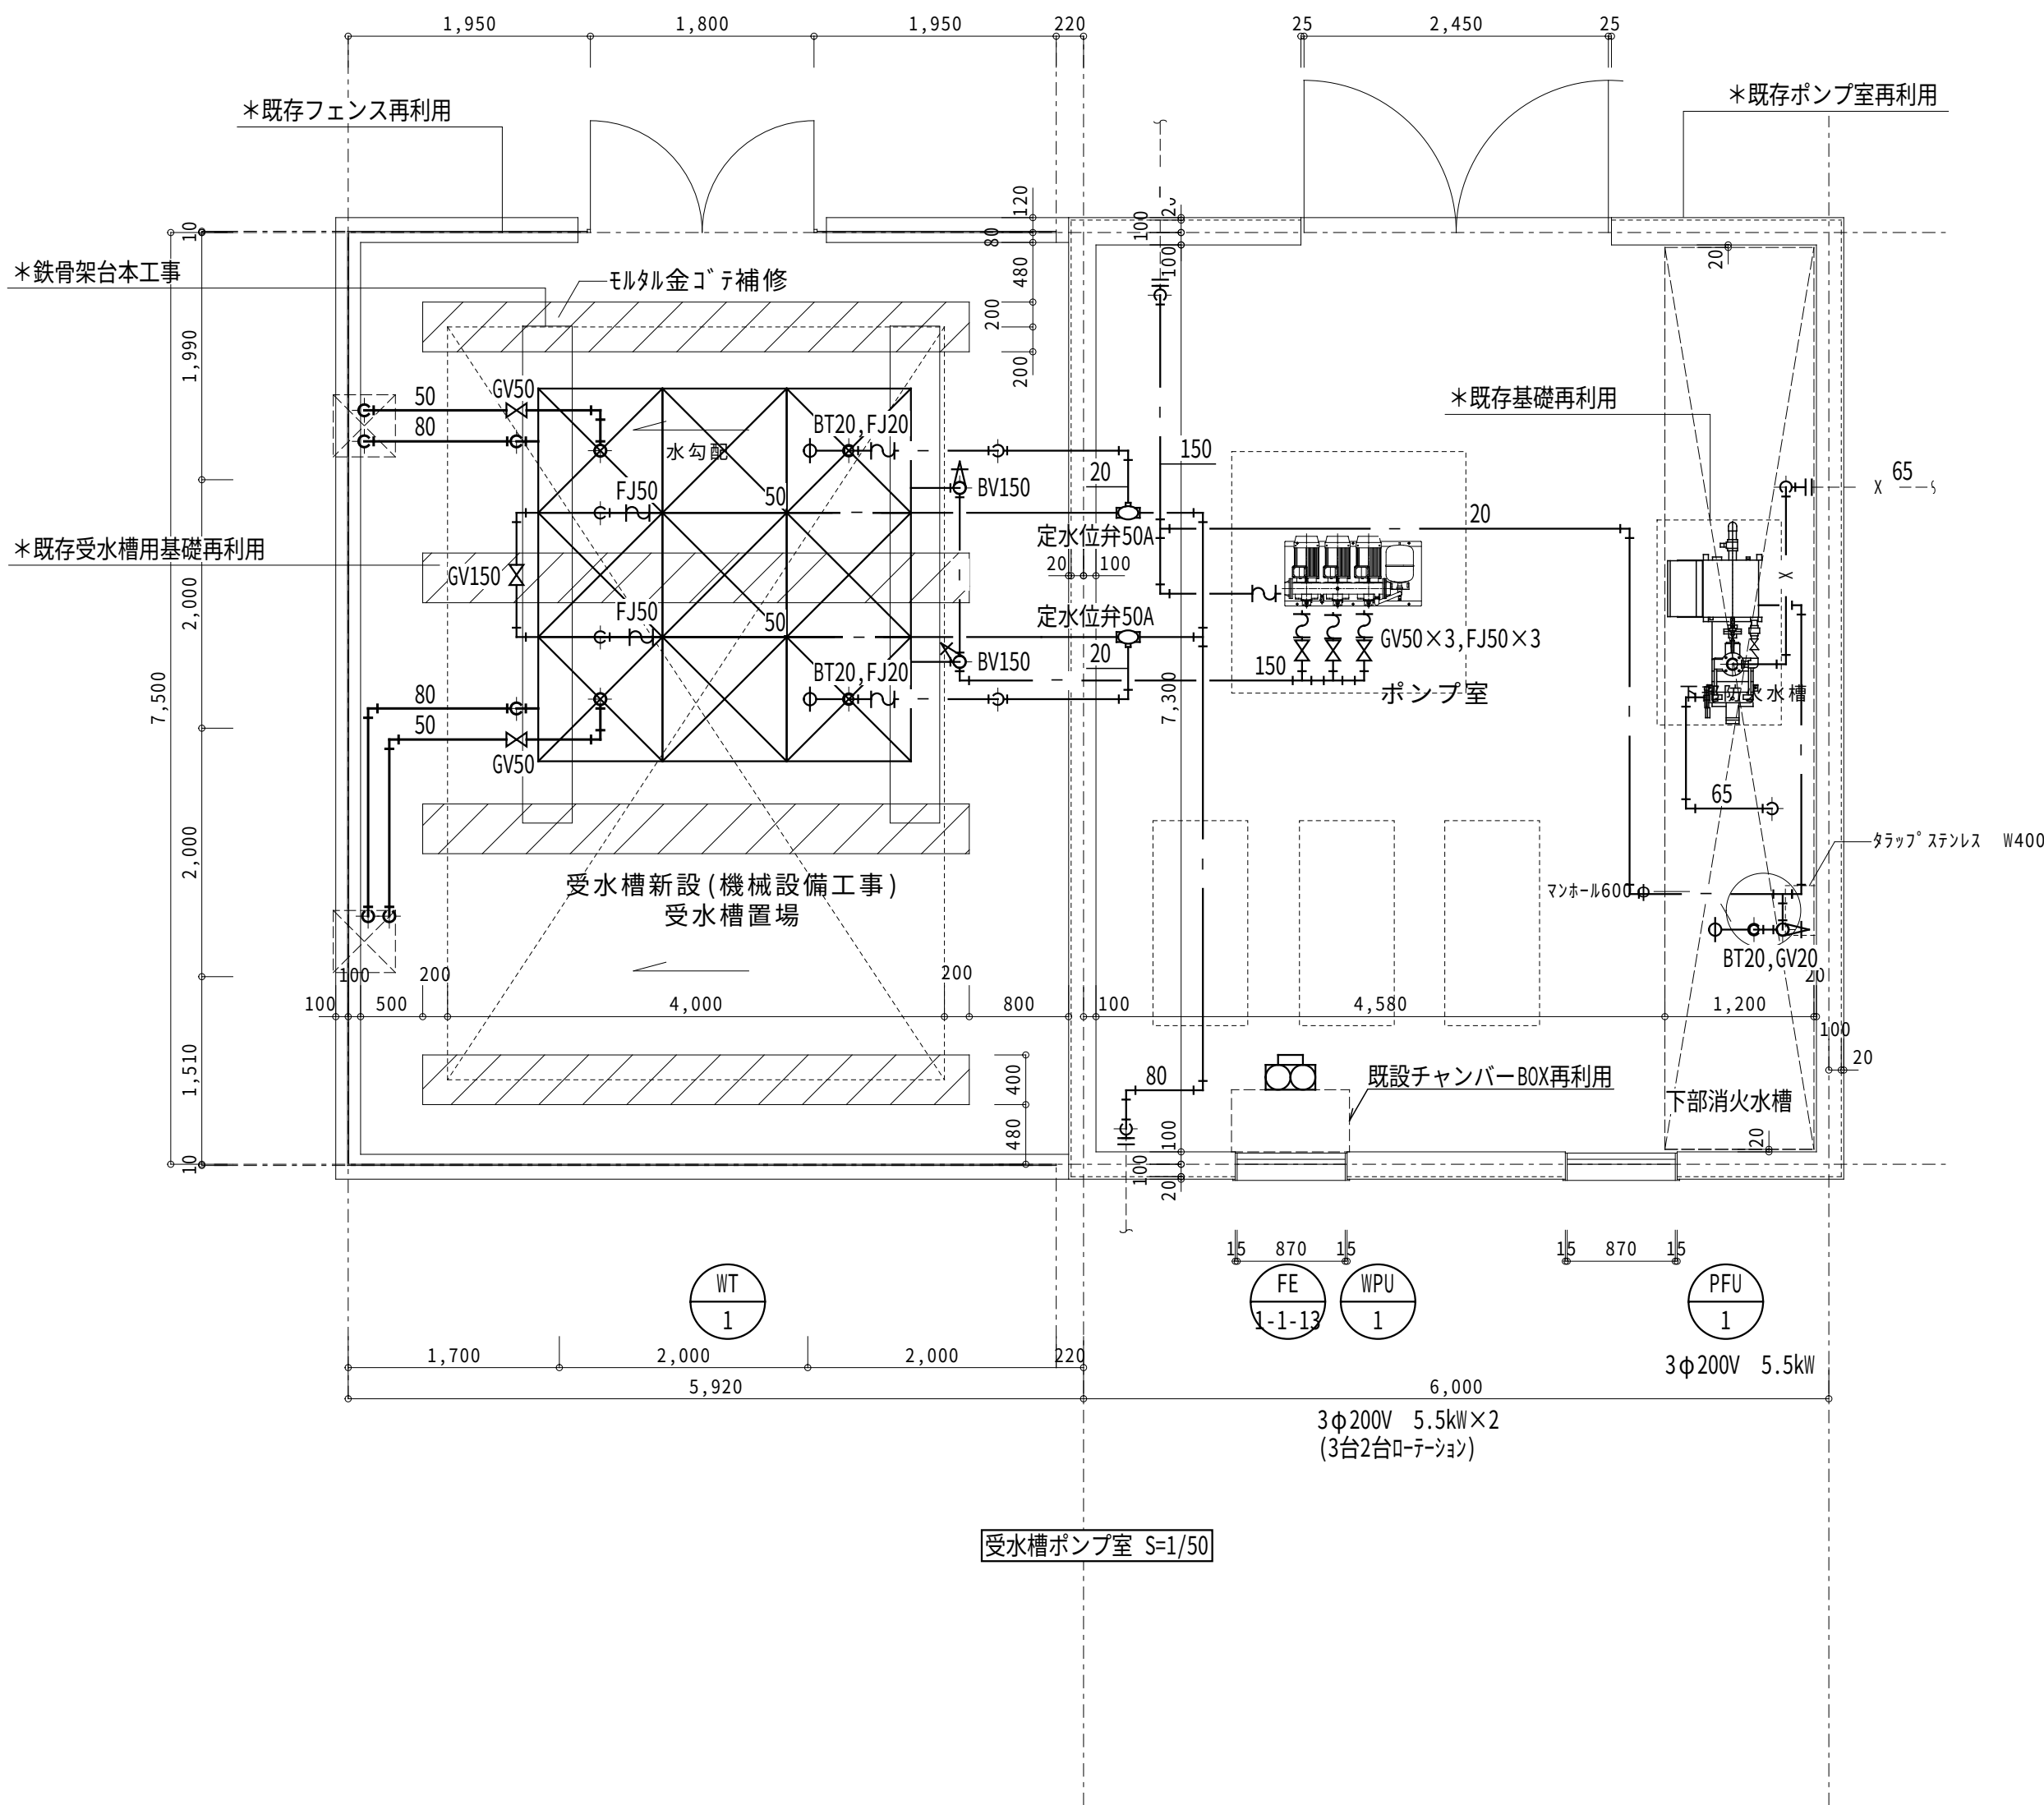

| 配線・PBリスト |                   |
|----------|-------------------|
| ①        | EM-CEE2sq-2C(G22) |
| ②        | SUS 150x150x150WP |
|          |                   |
|          |                   |

- (注記)  
1. 緊急遮断弁制御盤への電源供給は、電気設備工事とする。  
2. 電極配管配線は、電気設備工事とする。

※既設貫通口を再利用すること。

| 凡例    |       |
|-------|-------|
| ——    | ：新設配管 |
| ——    | ：配管接続 |
| ----- | ：既設配管 |



一級建築士事務所 〈千葉県知事登録 第1-2101-3267号〉  
**株式会社 竹江設計事務所**  
TAKEE ARCHITECT OFFICE CORPORATION  
千葉県鎌ヶ谷市西佐津間1-18-1 Tel 047(445)4064

|       |
|-------|
| _____ |
| _____ |
| _____ |


・Drawn By \_\_\_\_\_ Date \_\_\_\_\_  
・Checked By \_\_\_\_\_ Date \_\_\_\_\_  
・Approved By \_\_\_\_\_ Date \_\_\_\_\_

企画・設計者／Plan & Designer  
一級 建築士 第233297号  
竹江 文章

|                                            |                                              |
|--------------------------------------------|----------------------------------------------|
| 設計認印                                       | 物件作品名／Title<br>【継】桜台小学校校舎改修工事及び桜台中学校校舎一部改修工事 |
| 図面種別／Drawing<br>桜台小学校 衛生設備 受水槽・ポンプ室詳細図（改修） | 縮尺／Scale<br>1/50(A1)                         |

図面番号／No.  
M-021


改修前

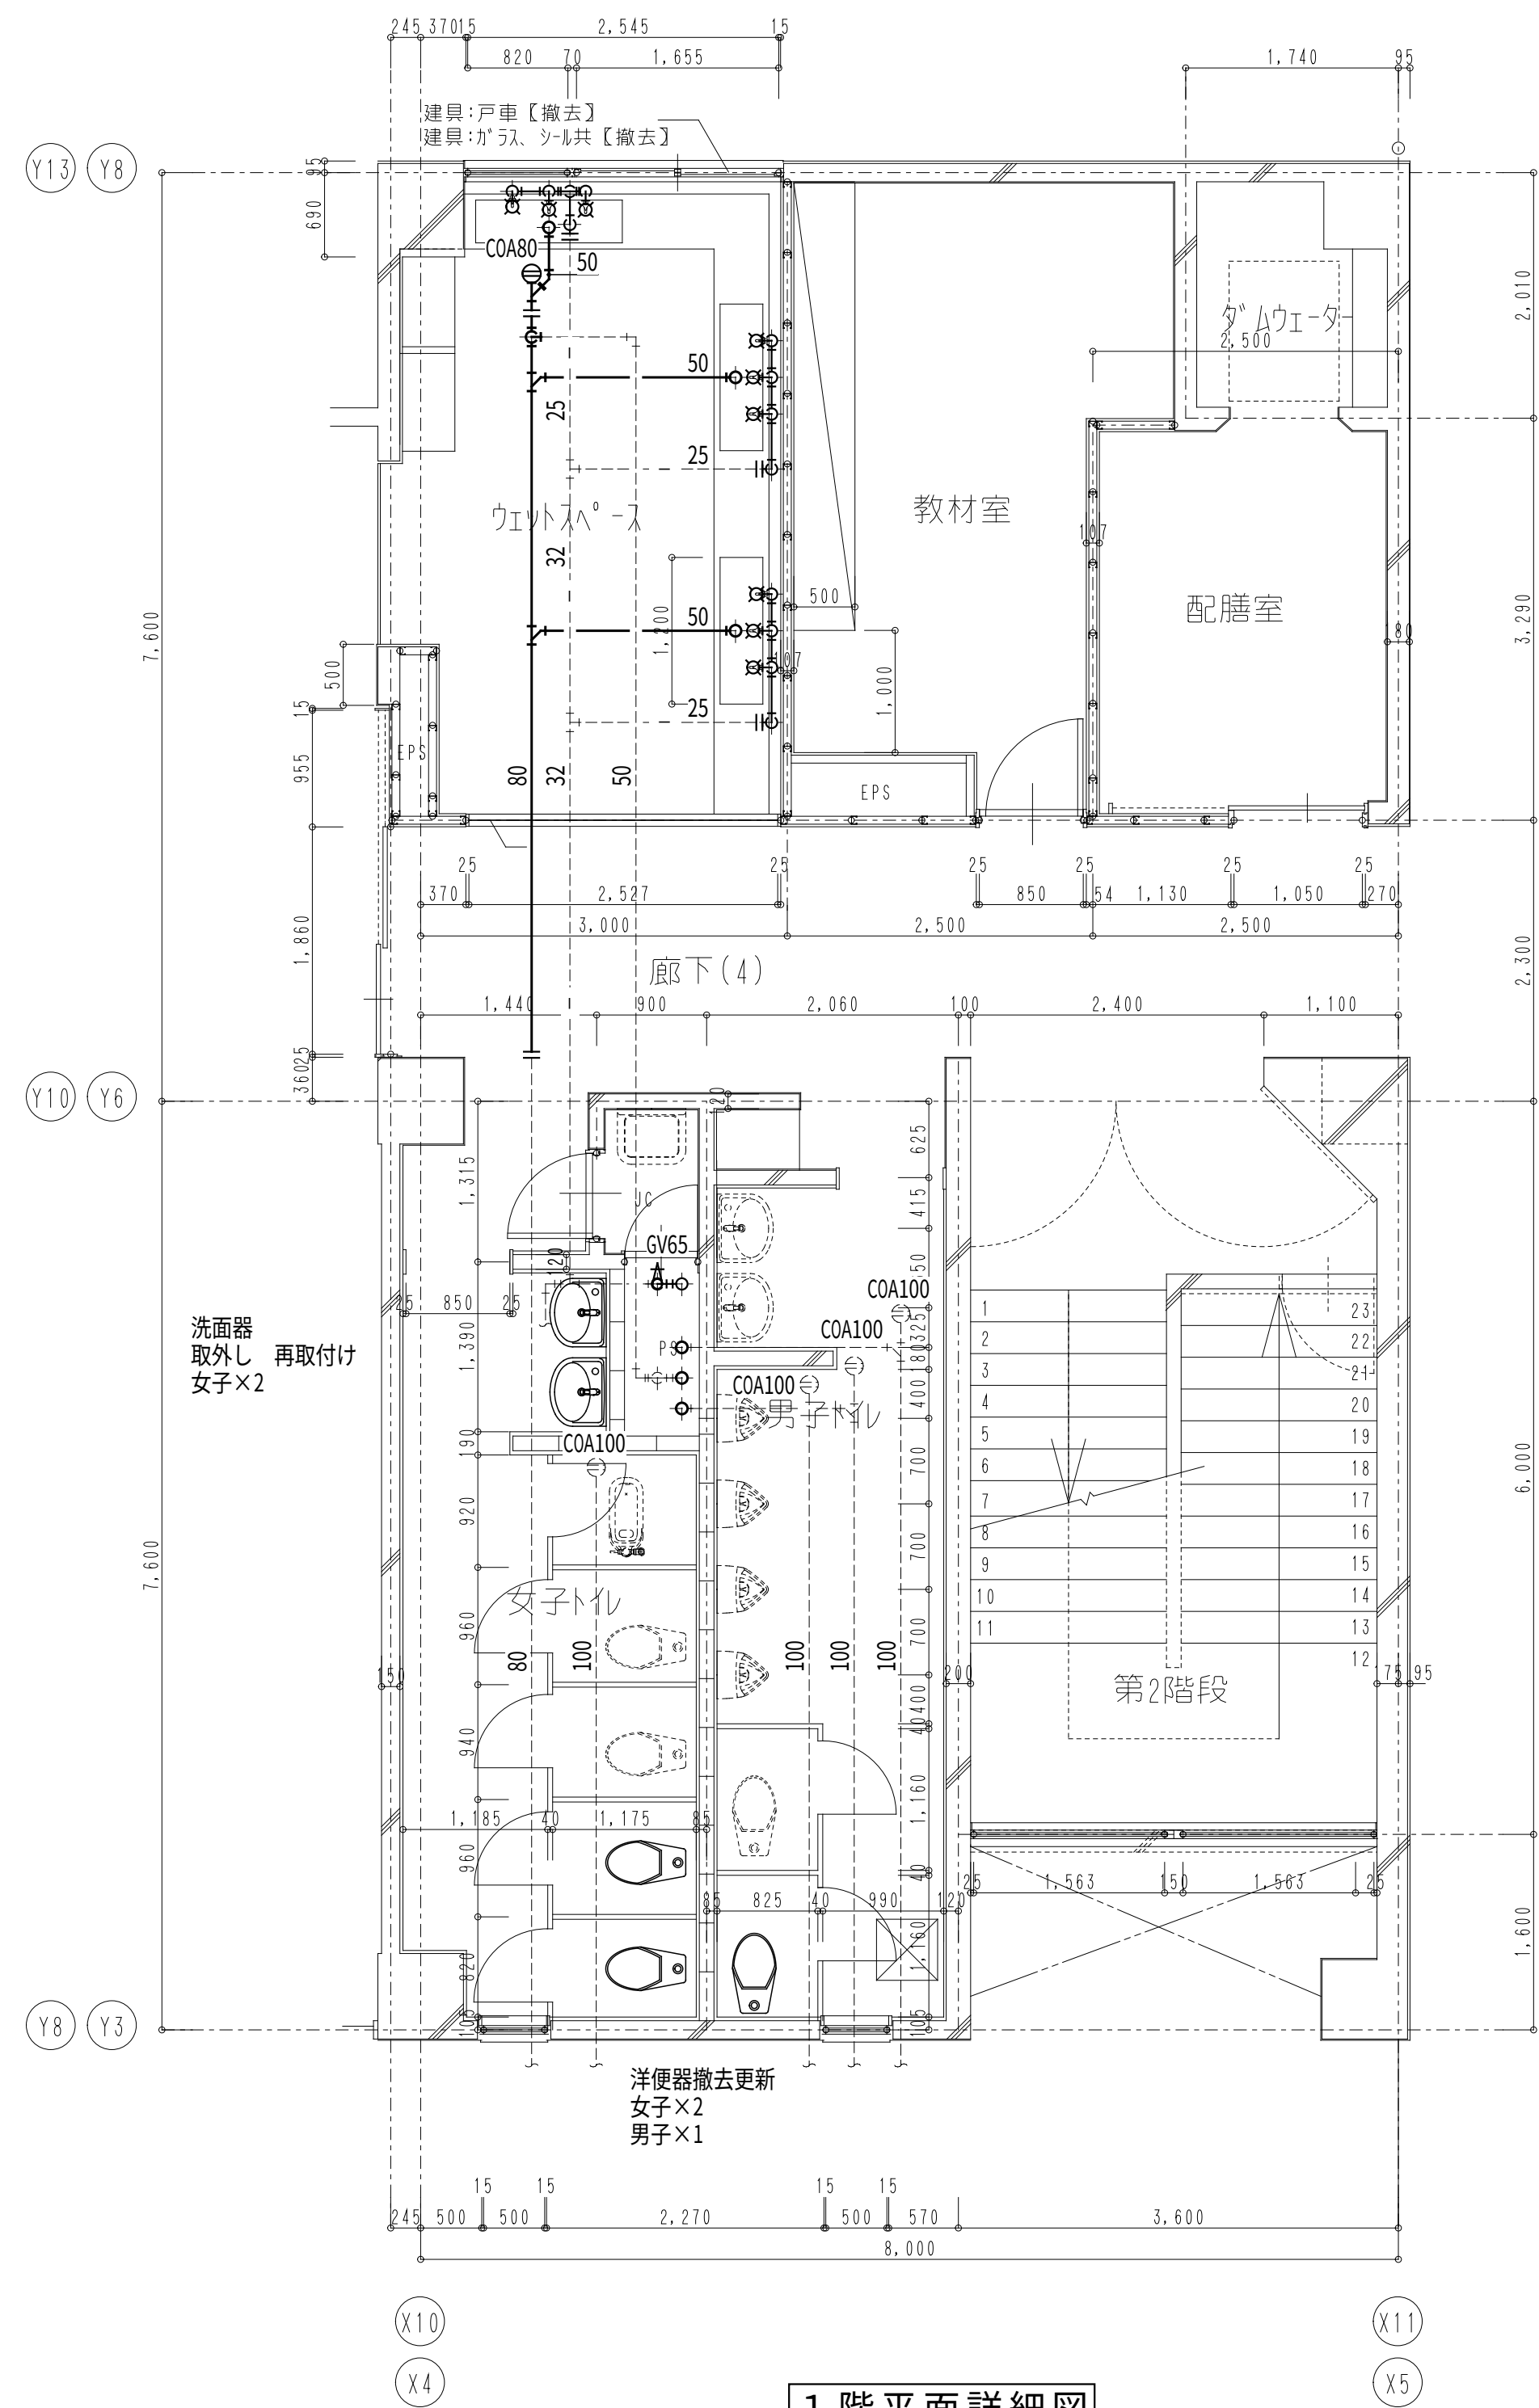

1 階平面詳細図

凡例  
— : 撤去配管  
- - - : 配管切断  
... : 既設配管

改修後


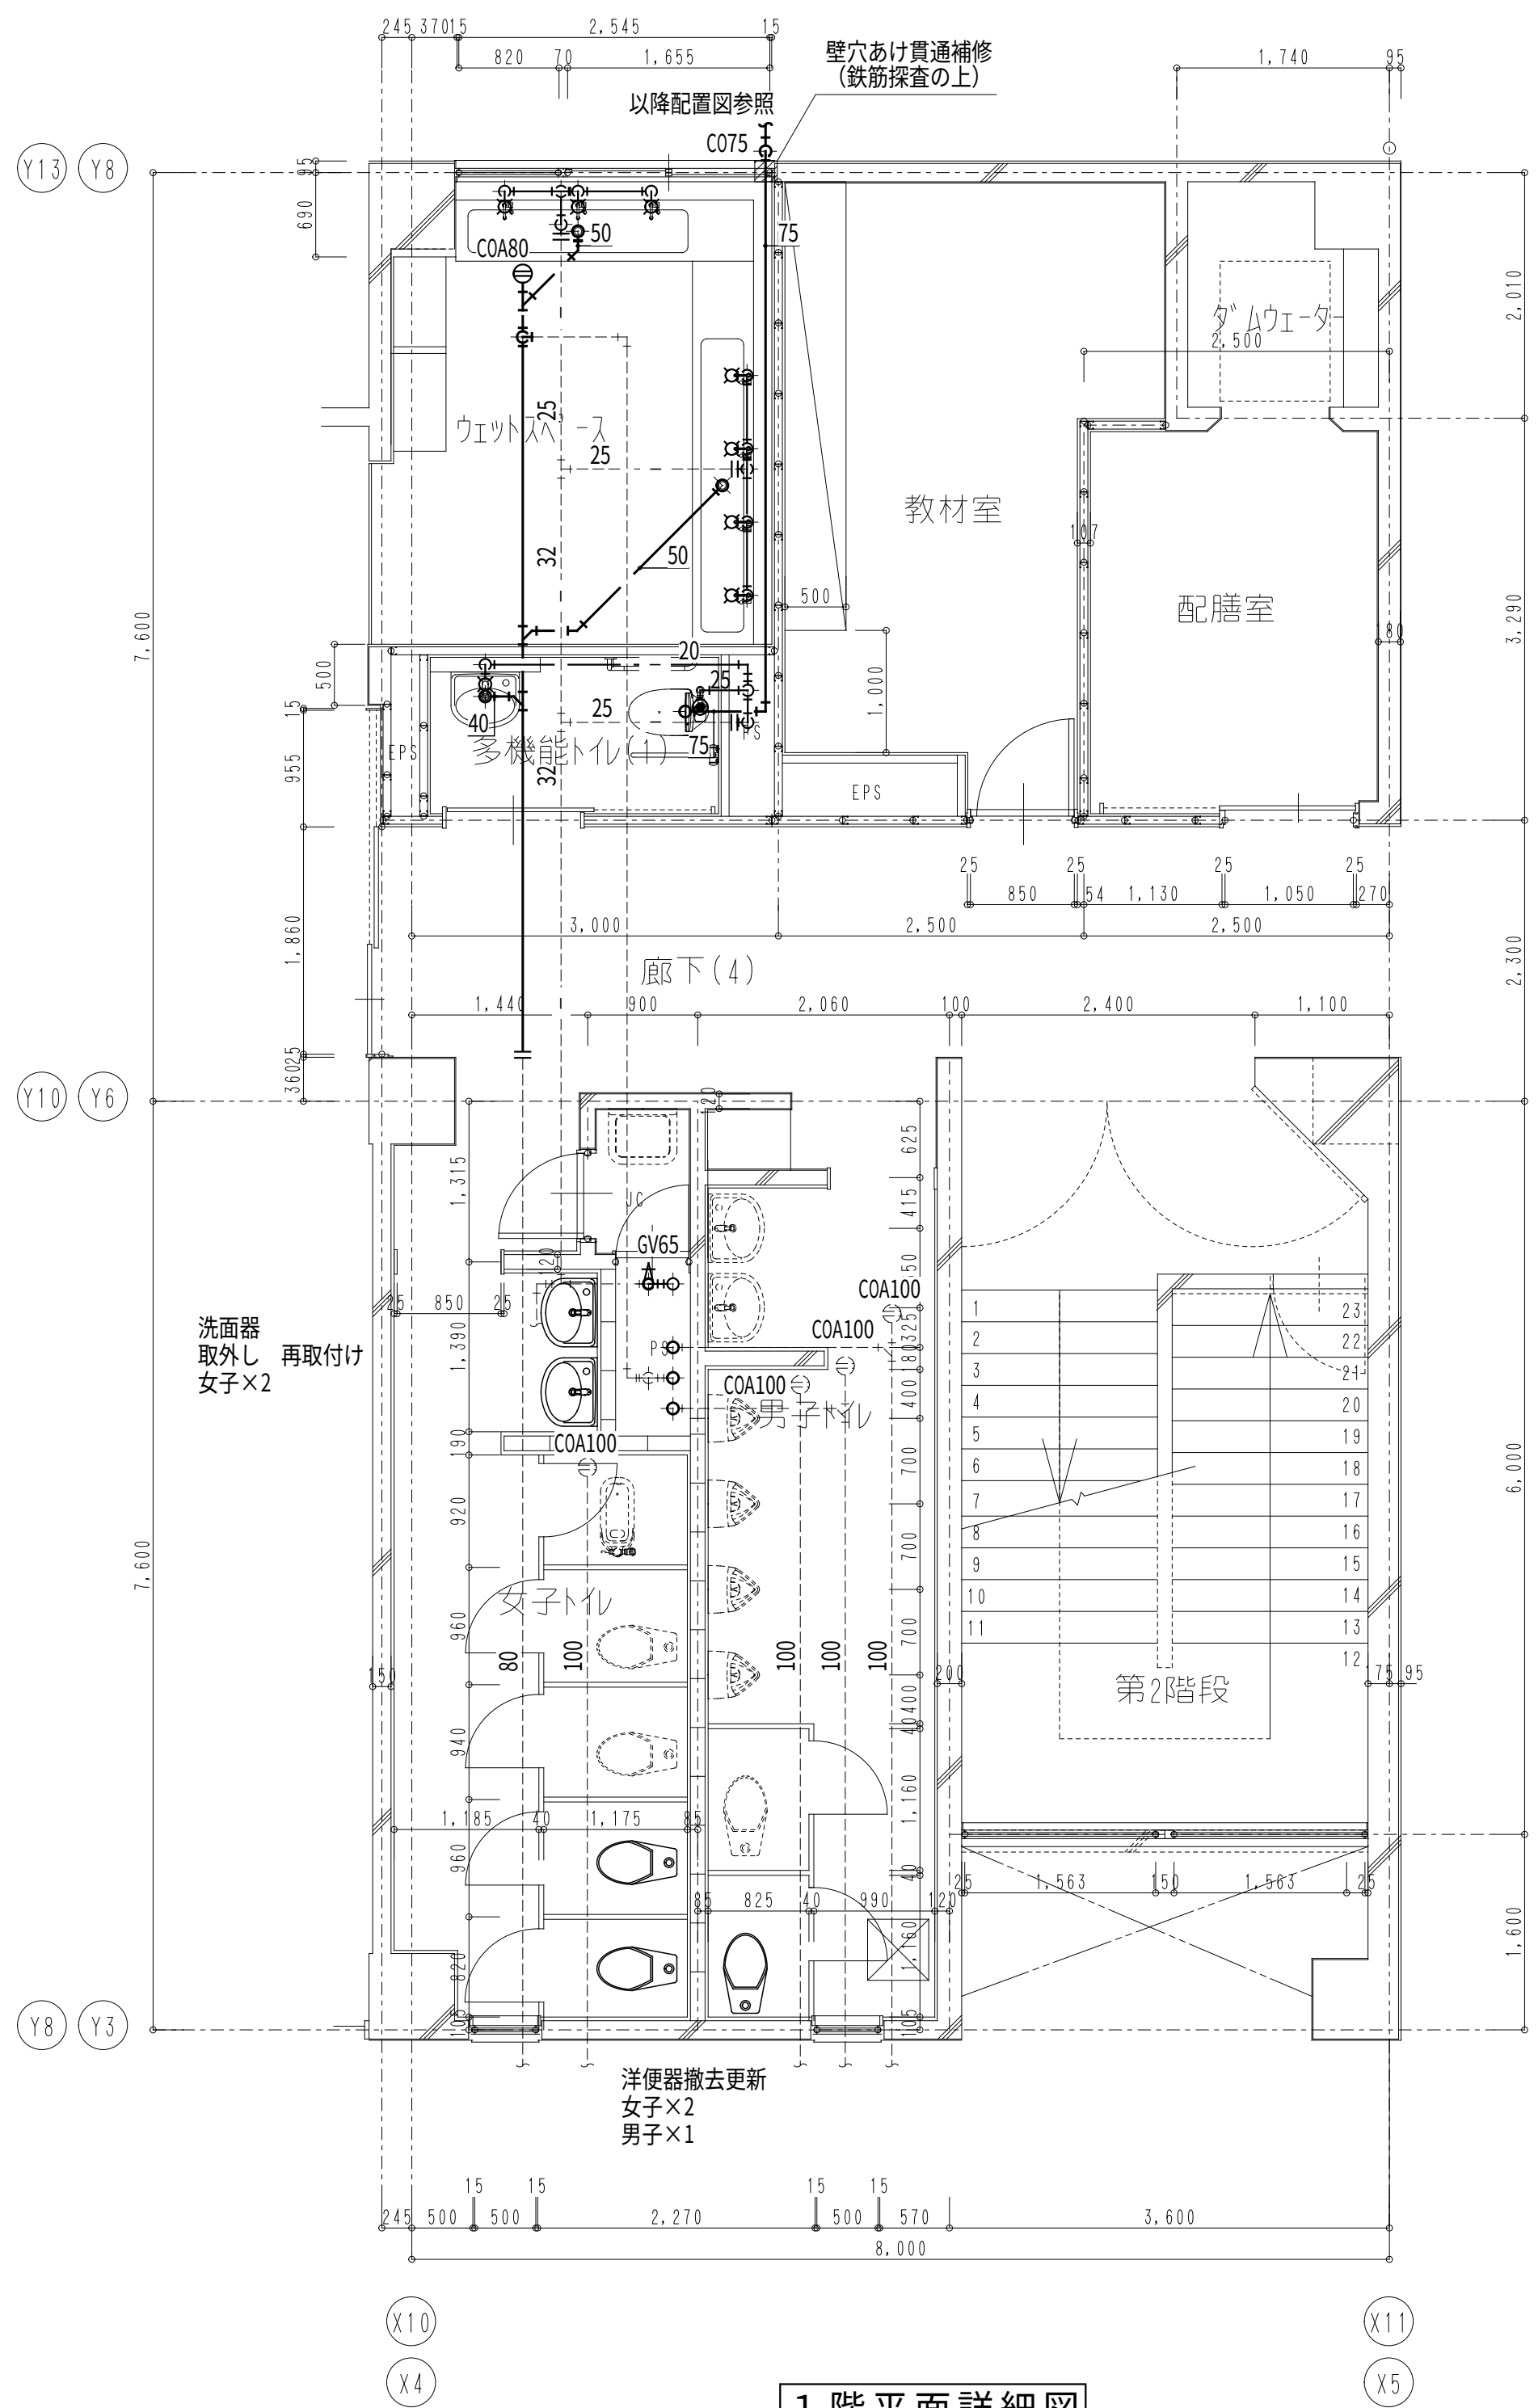


1 階平面詳細図

凡例  
— : 新設配管  
- - - : 配管接続  
... : 既設配管

桜台小学校 衛生設備 器具表 (撤去)

| 名 称          | 仕 様           | 桜台小学校    |          |          |          |          |          | 屋 外 | 合 計 |          |          |
|--------------|---------------|----------|----------|----------|----------|----------|----------|-----|-----|----------|----------|
|              |               | 1 階      |          | 2 階      |          | 3 階      |          |     |     |          |          |
|              |               | 生徒用男子トイレ | 生徒用女子トイレ | ウェットスペース | 生徒用男子トイレ | 生徒用女子トイレ | ウェットスペース |     |     | 生徒用男子トイレ | 生徒用女子トイレ |
| 洋風大便器        | 普通便座、フラッシュバルブ | 2        | 4        |          | 2        | 4        |          | 2   | 4   |          | 18       |
| 洗面器          | 取外し再取り付け      |          | 4        |          |          | 4        |          |     | 4   |          | 12       |
| 自在水栓         | 首長立水栓、レバー式    |          |          | 14       |          |          | 14       |     |     | 14       | 57       |
| 小便器用フラッシュバルブ | 押し釦式          | 8        |          |          | 8        |          |          | 8   |     |          | 24       |

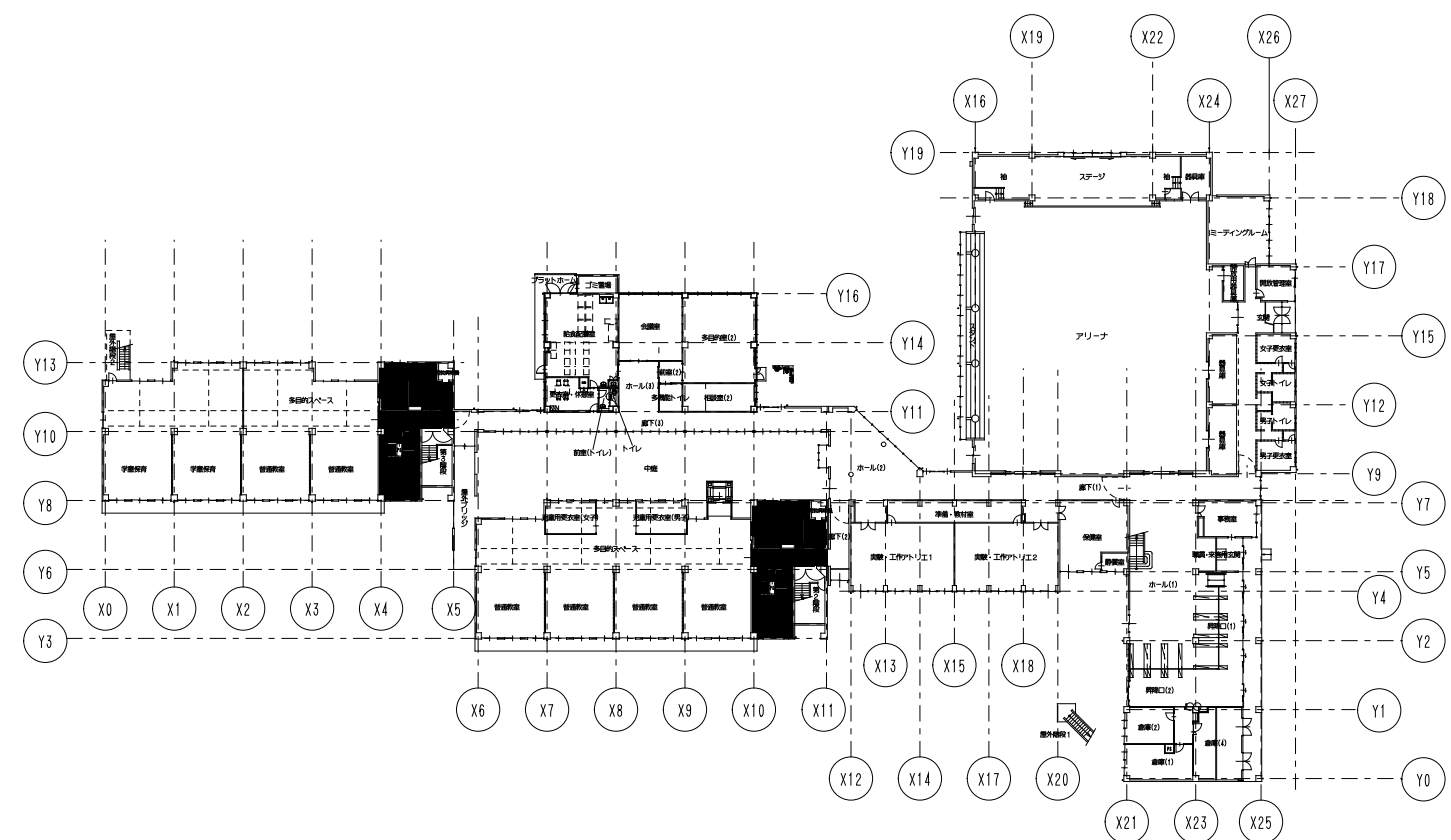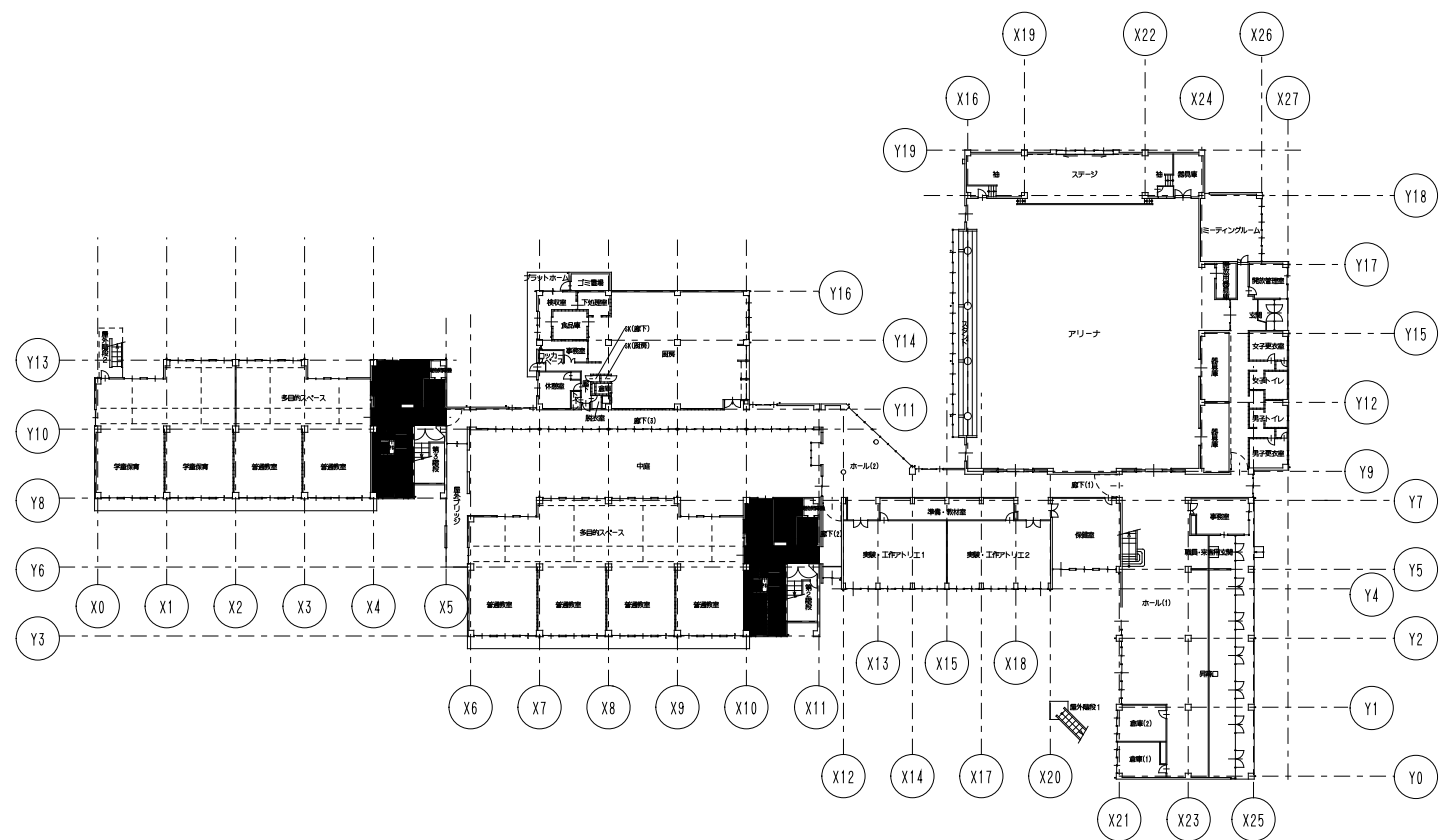

一級建築士事務所 〈千葉県知事登録 第1-2101-3267号〉  
**株式会社 竹江設計事務所**  
TAKEE ARCHITECT OFFICE CORPORATION  
千葉県鎌ヶ谷市西佐津間1-18-1 Tel 047(445)4064

・Drawn By \_\_\_\_\_ Date \_\_\_\_\_  
・Checked By \_\_\_\_\_ Date \_\_\_\_\_  
・Approved By \_\_\_\_\_ Date \_\_\_\_\_


企画・設計者/Plan & Designer  
一級建築士 第233297号  
竹江 文章

設計認印  
物件作品名/Title  
【継】桜台小学校校舎改修工事及び桜台中学校校舎一部改修工事  
図面種別/Drawing  
桜台小学校 衛生設備 1 階平面詳細図 (撤去・改修)


縮尺/Scale  
1/50(A1)

図面番号/No.  
M-022


改修前

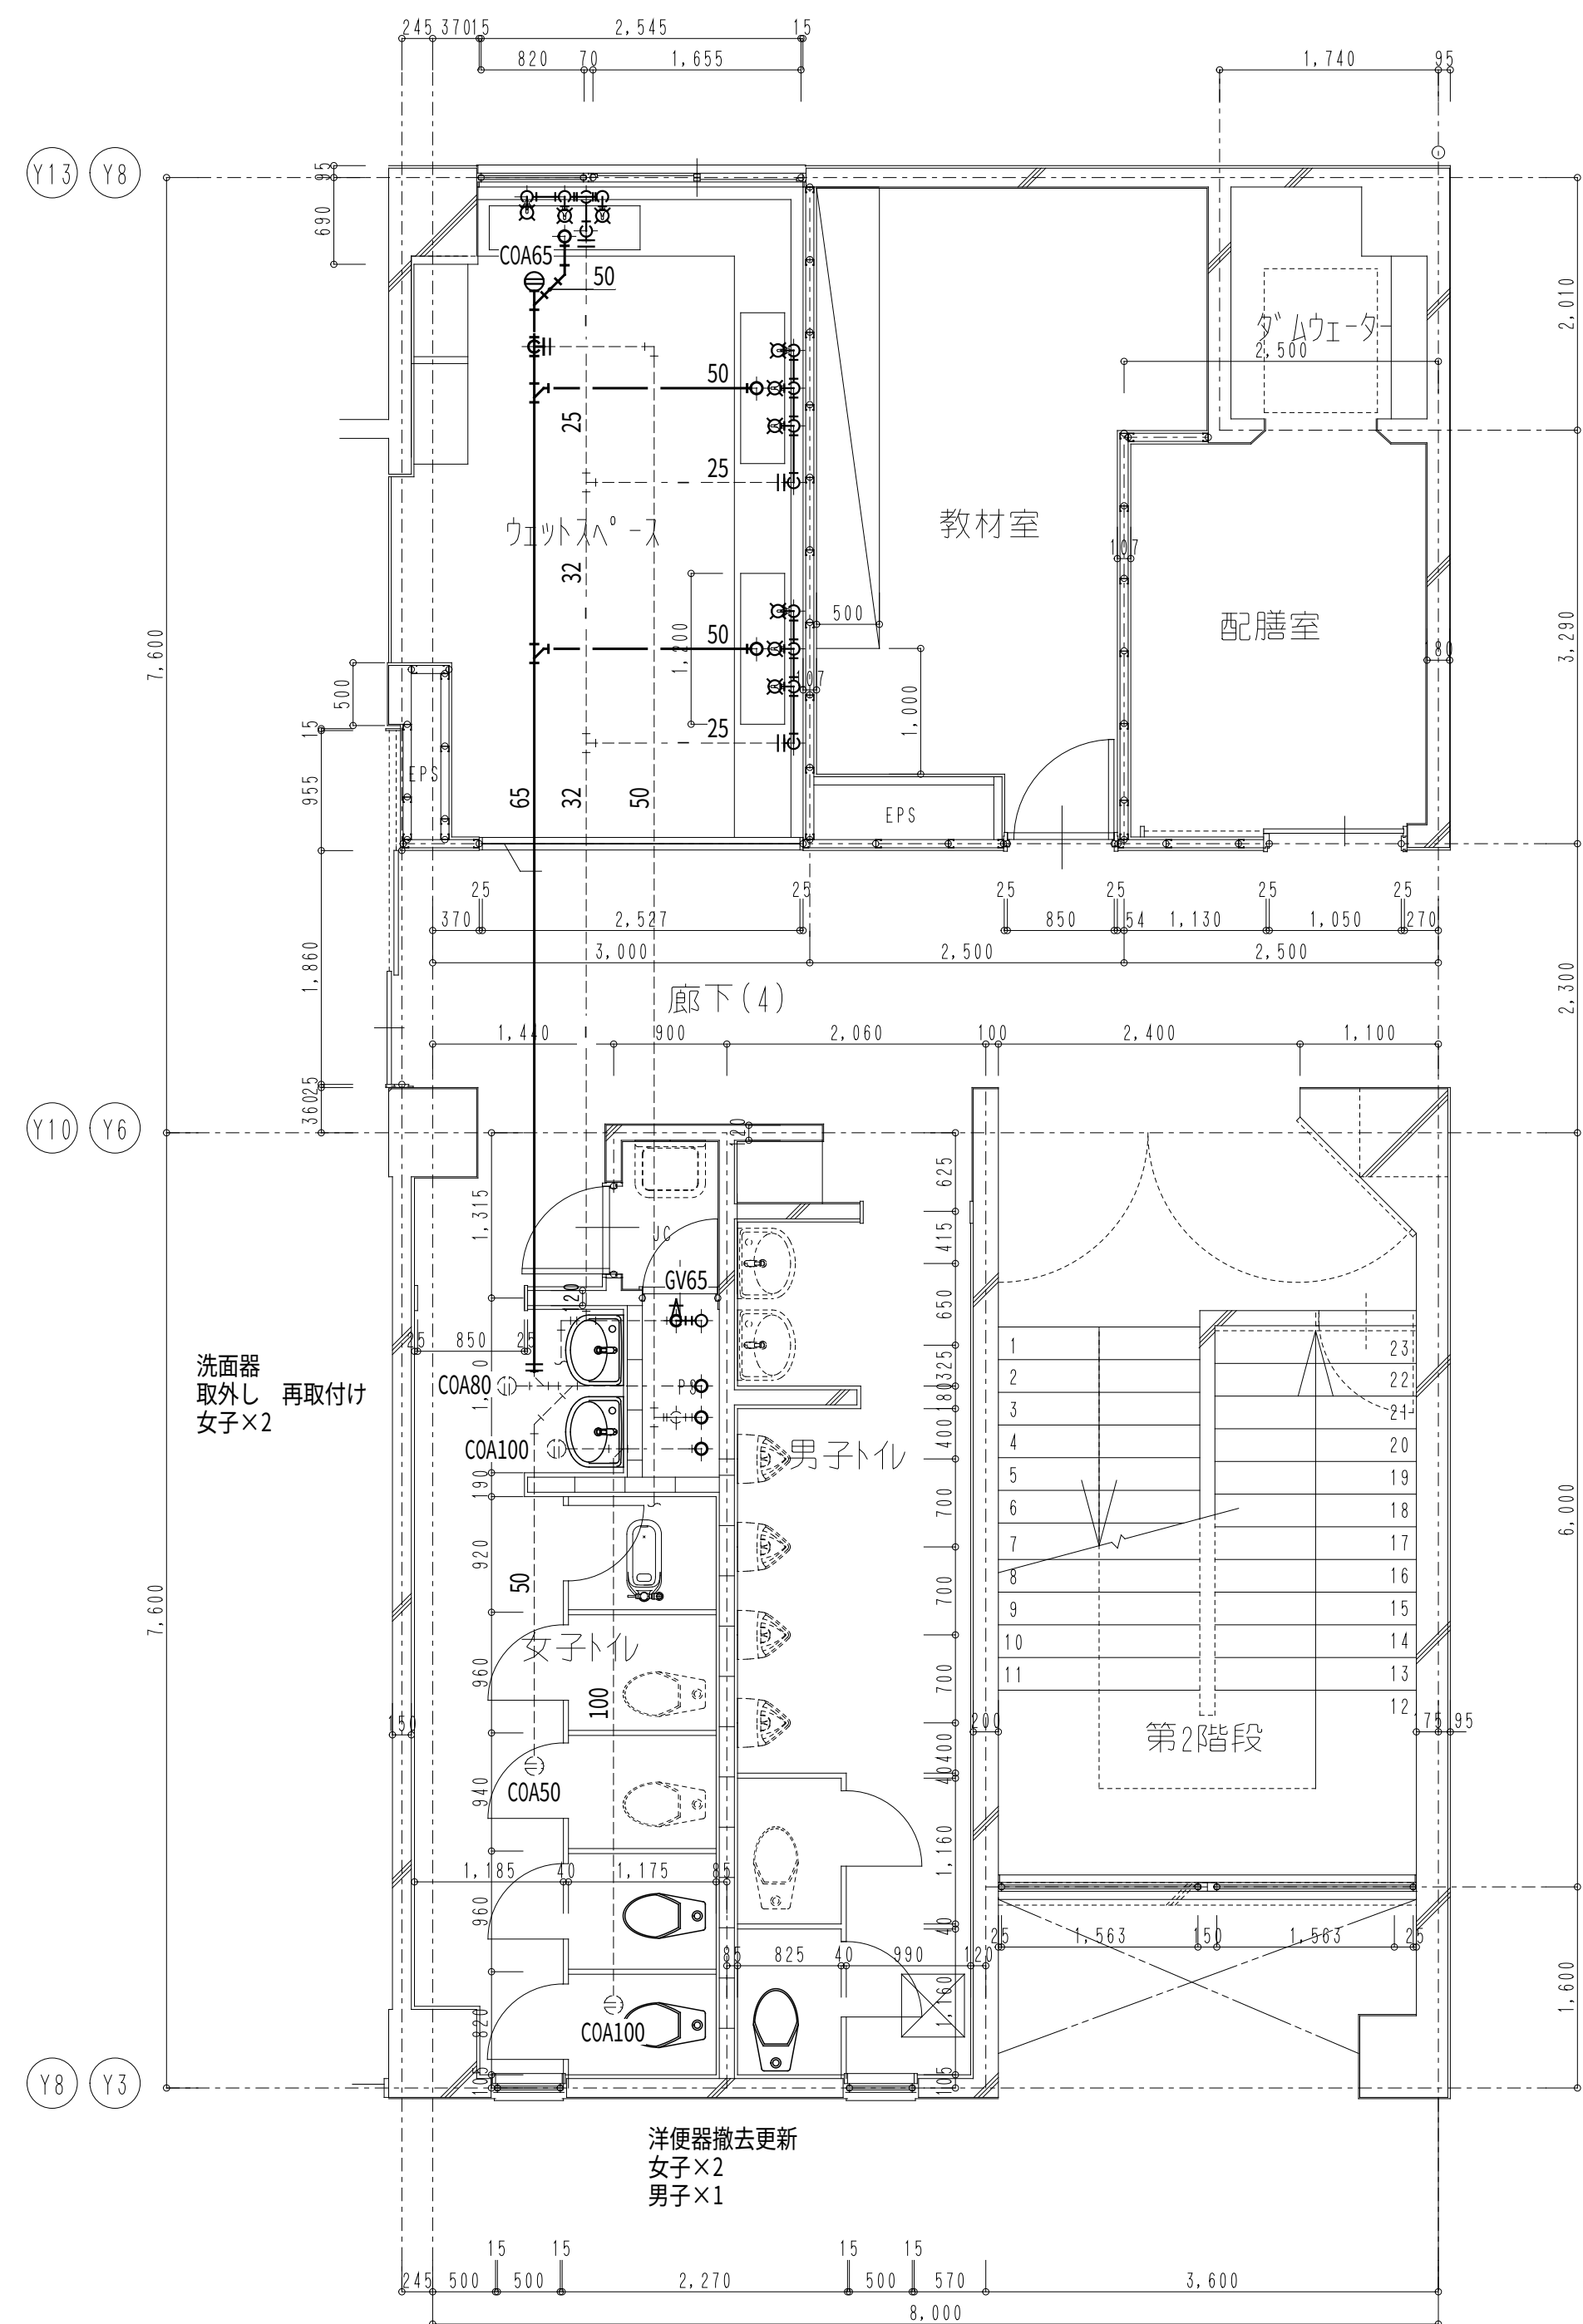


2, 3 階平面詳細図

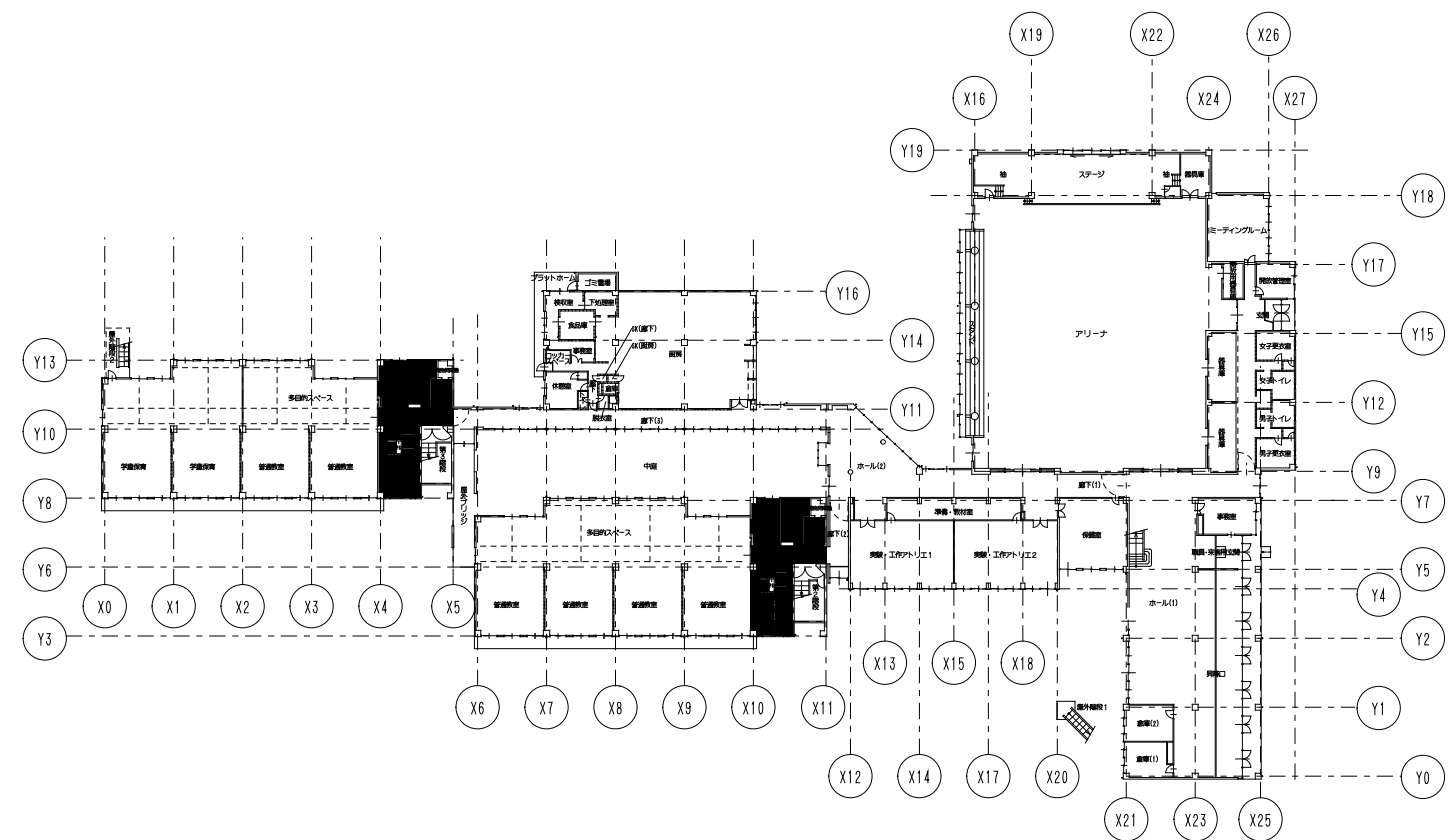

改修後

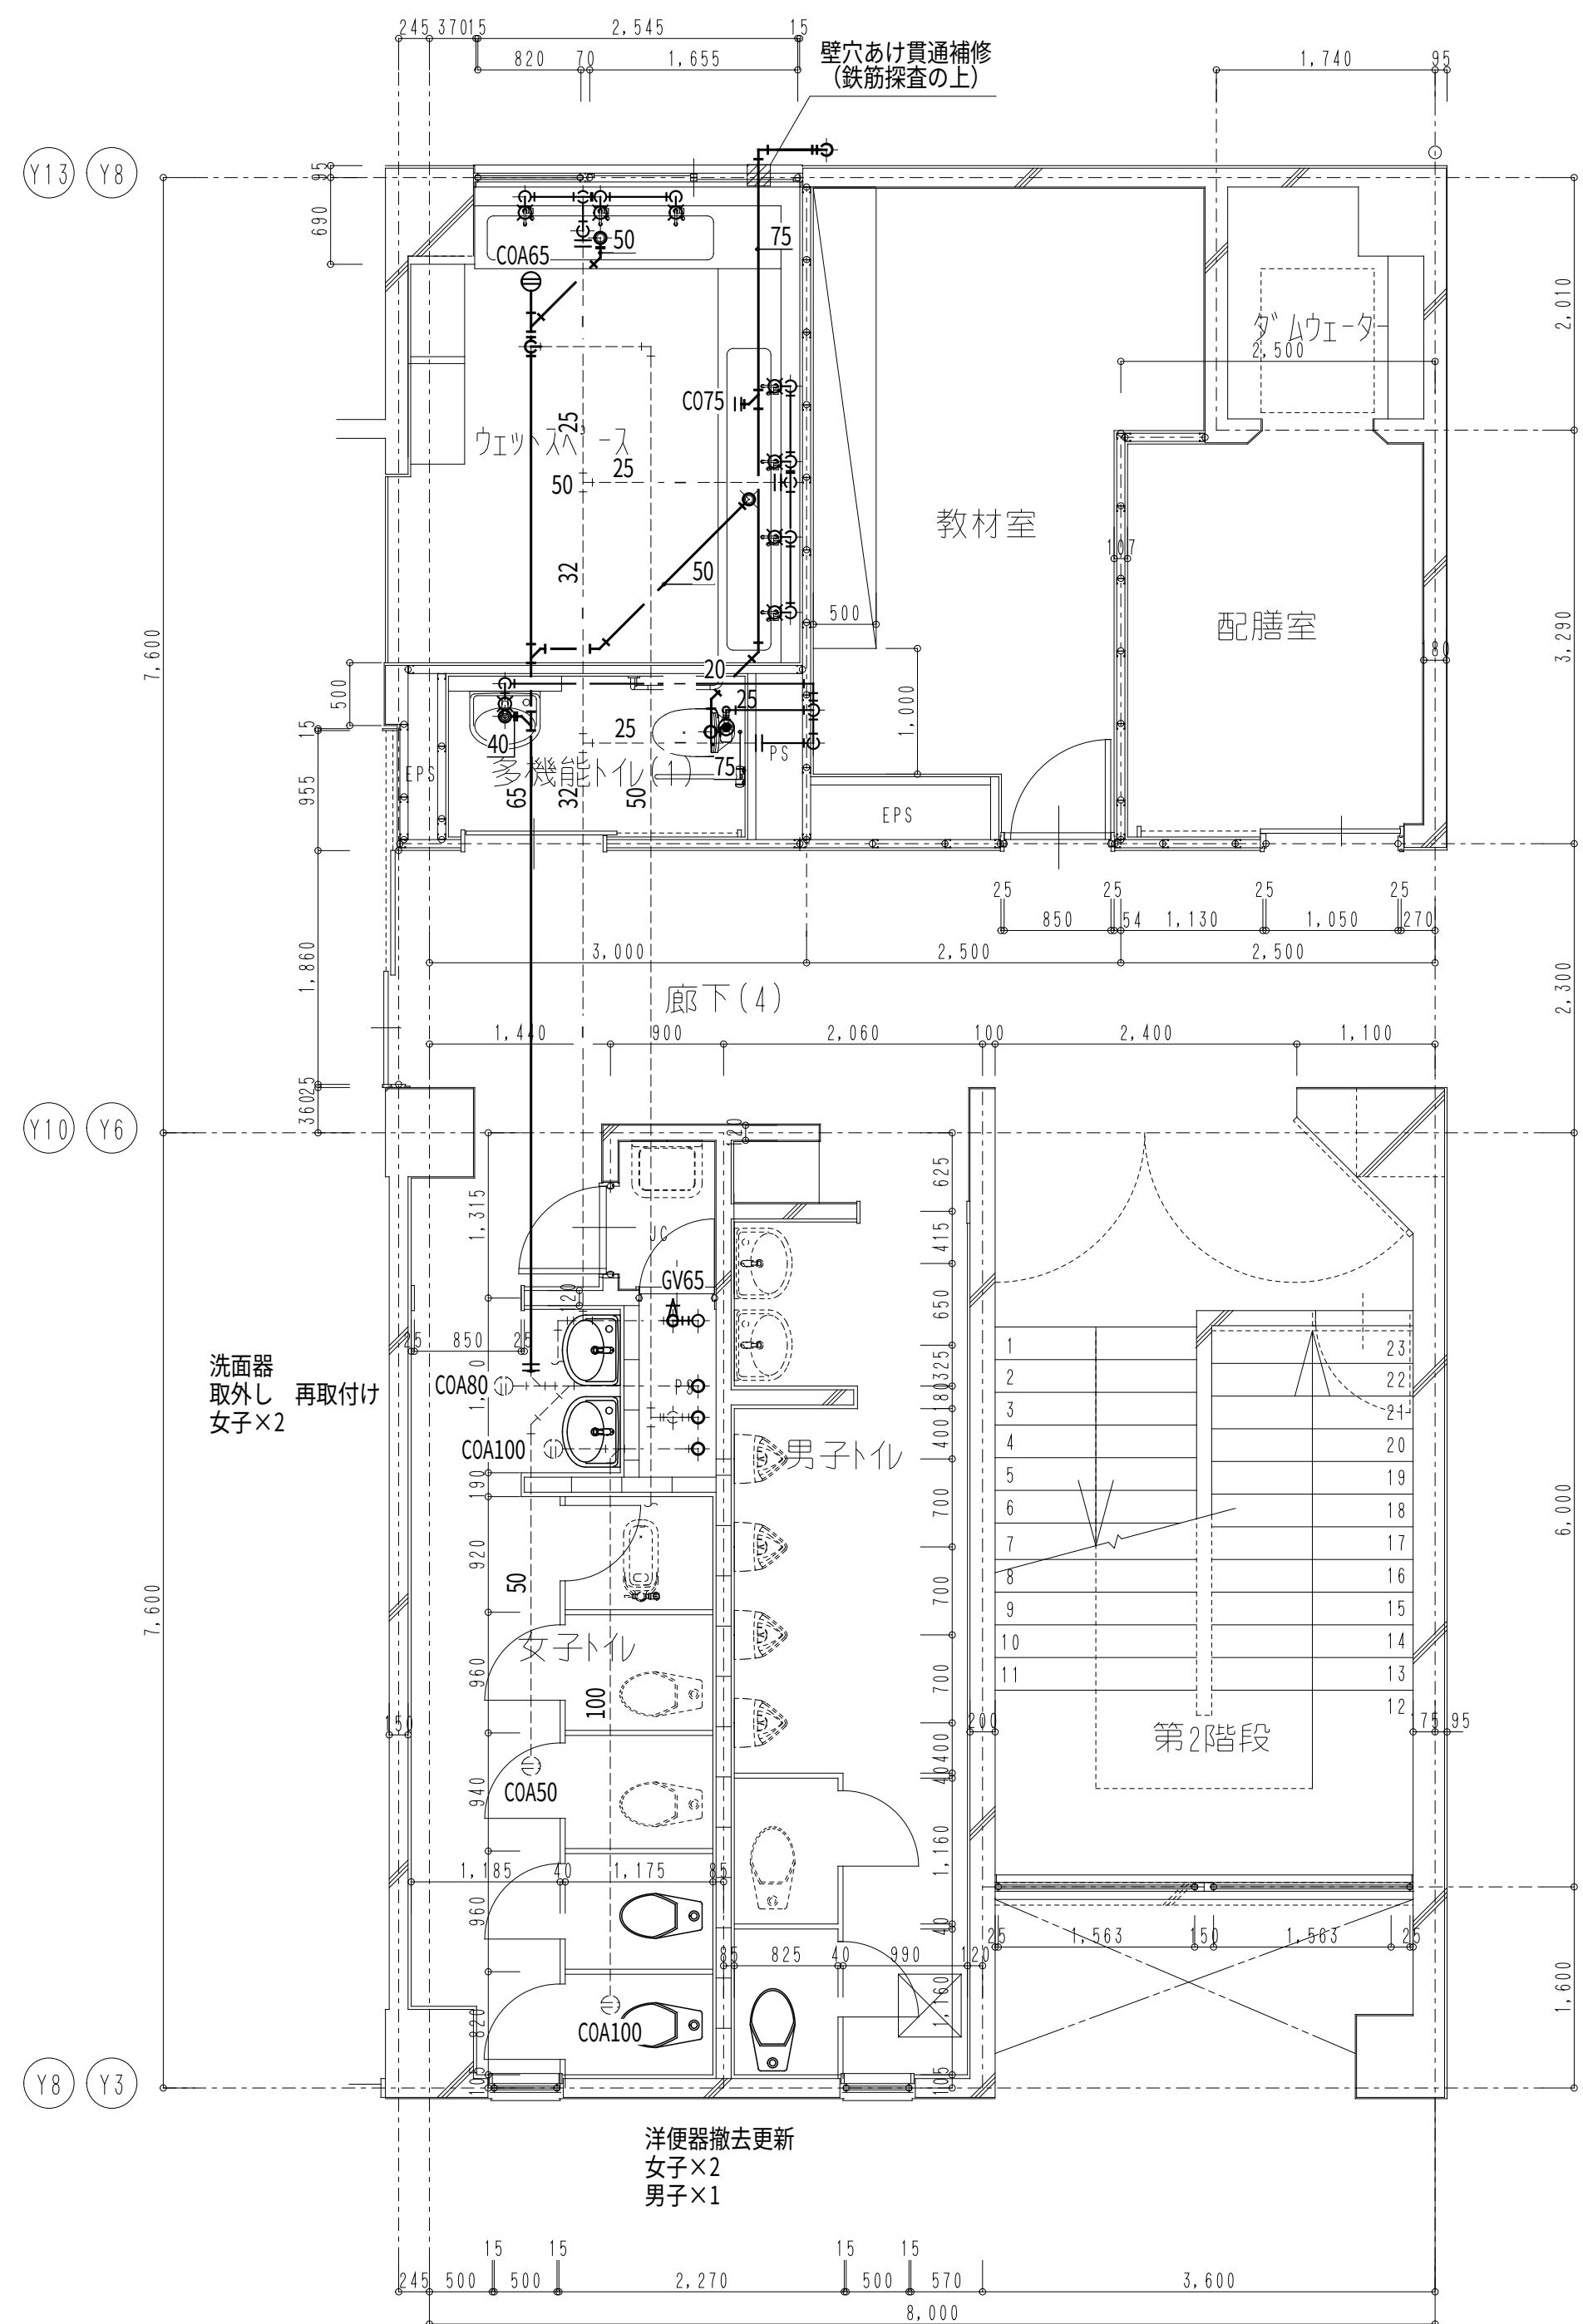

2, 3 階平面詳細図

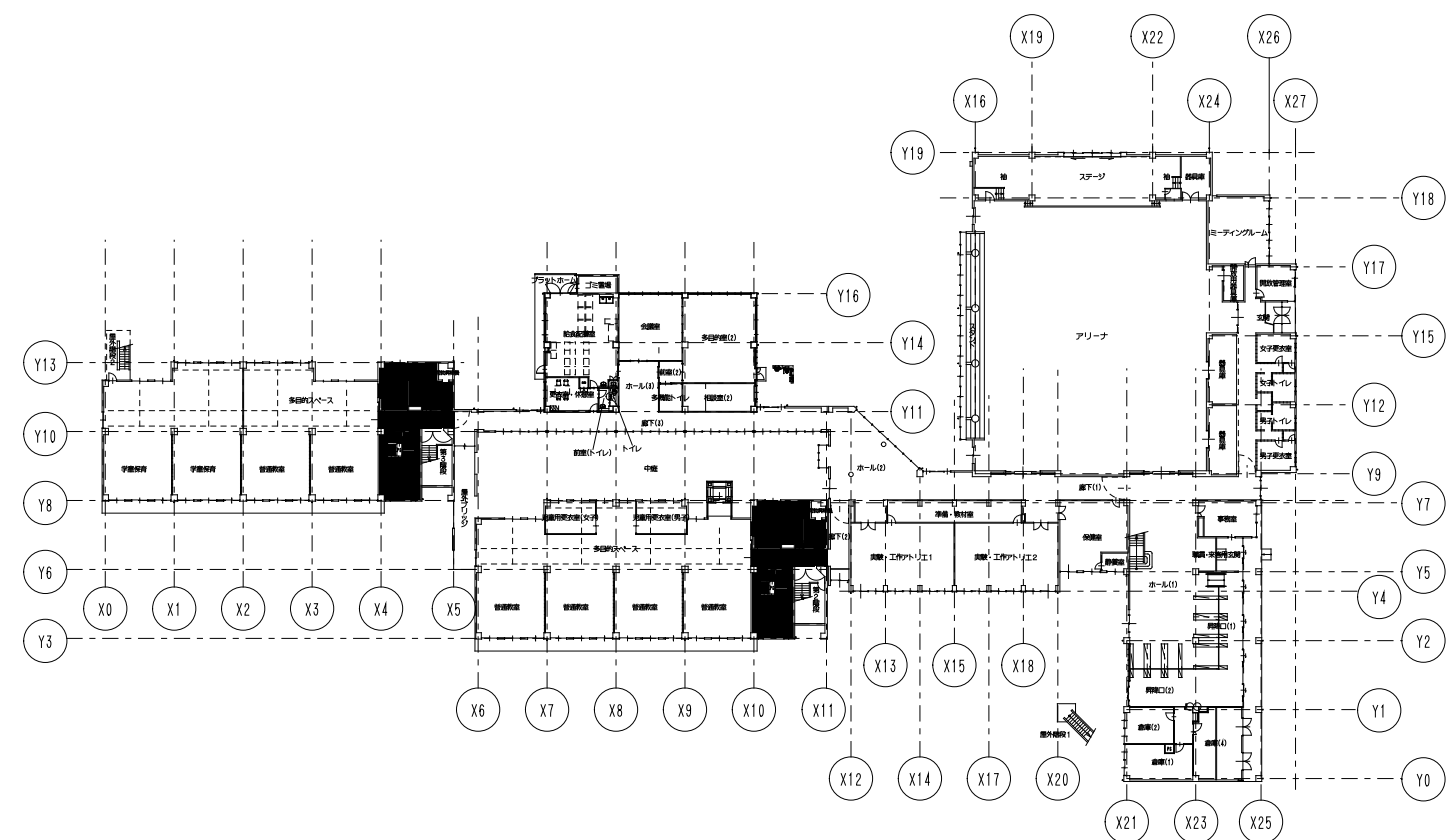


一級建築士事務所 〈千葉県知事登録 第1-2101-3267号〉  
**株式会社 竹江設計事務所**  
TAKEE ARCHITECT OFFICE CORPORATION  
千葉県鎌ヶ谷市西佐津間1-18-1 Tel 047(445)4064

・Drawn By \_\_\_\_\_ Date \_\_\_\_\_  
・Checked By \_\_\_\_\_ Date \_\_\_\_\_  
・Approved By \_\_\_\_\_ Date \_\_\_\_\_

企画・設計者/Plan & Designer  
一級建築士 第233297号  
竹江 文章

設計認印  
物件作品名/Title  
【継】桜台小学校校舎改修工事及び桜台中学校校舎一部改修工事  
図面種別/Drawing  
桜台小学校 衛生設備 2, 3 階平面詳細図 (撤去・改修)  
縮尺/Scale  
1/50(A1)

図面番号/No.  
M-023

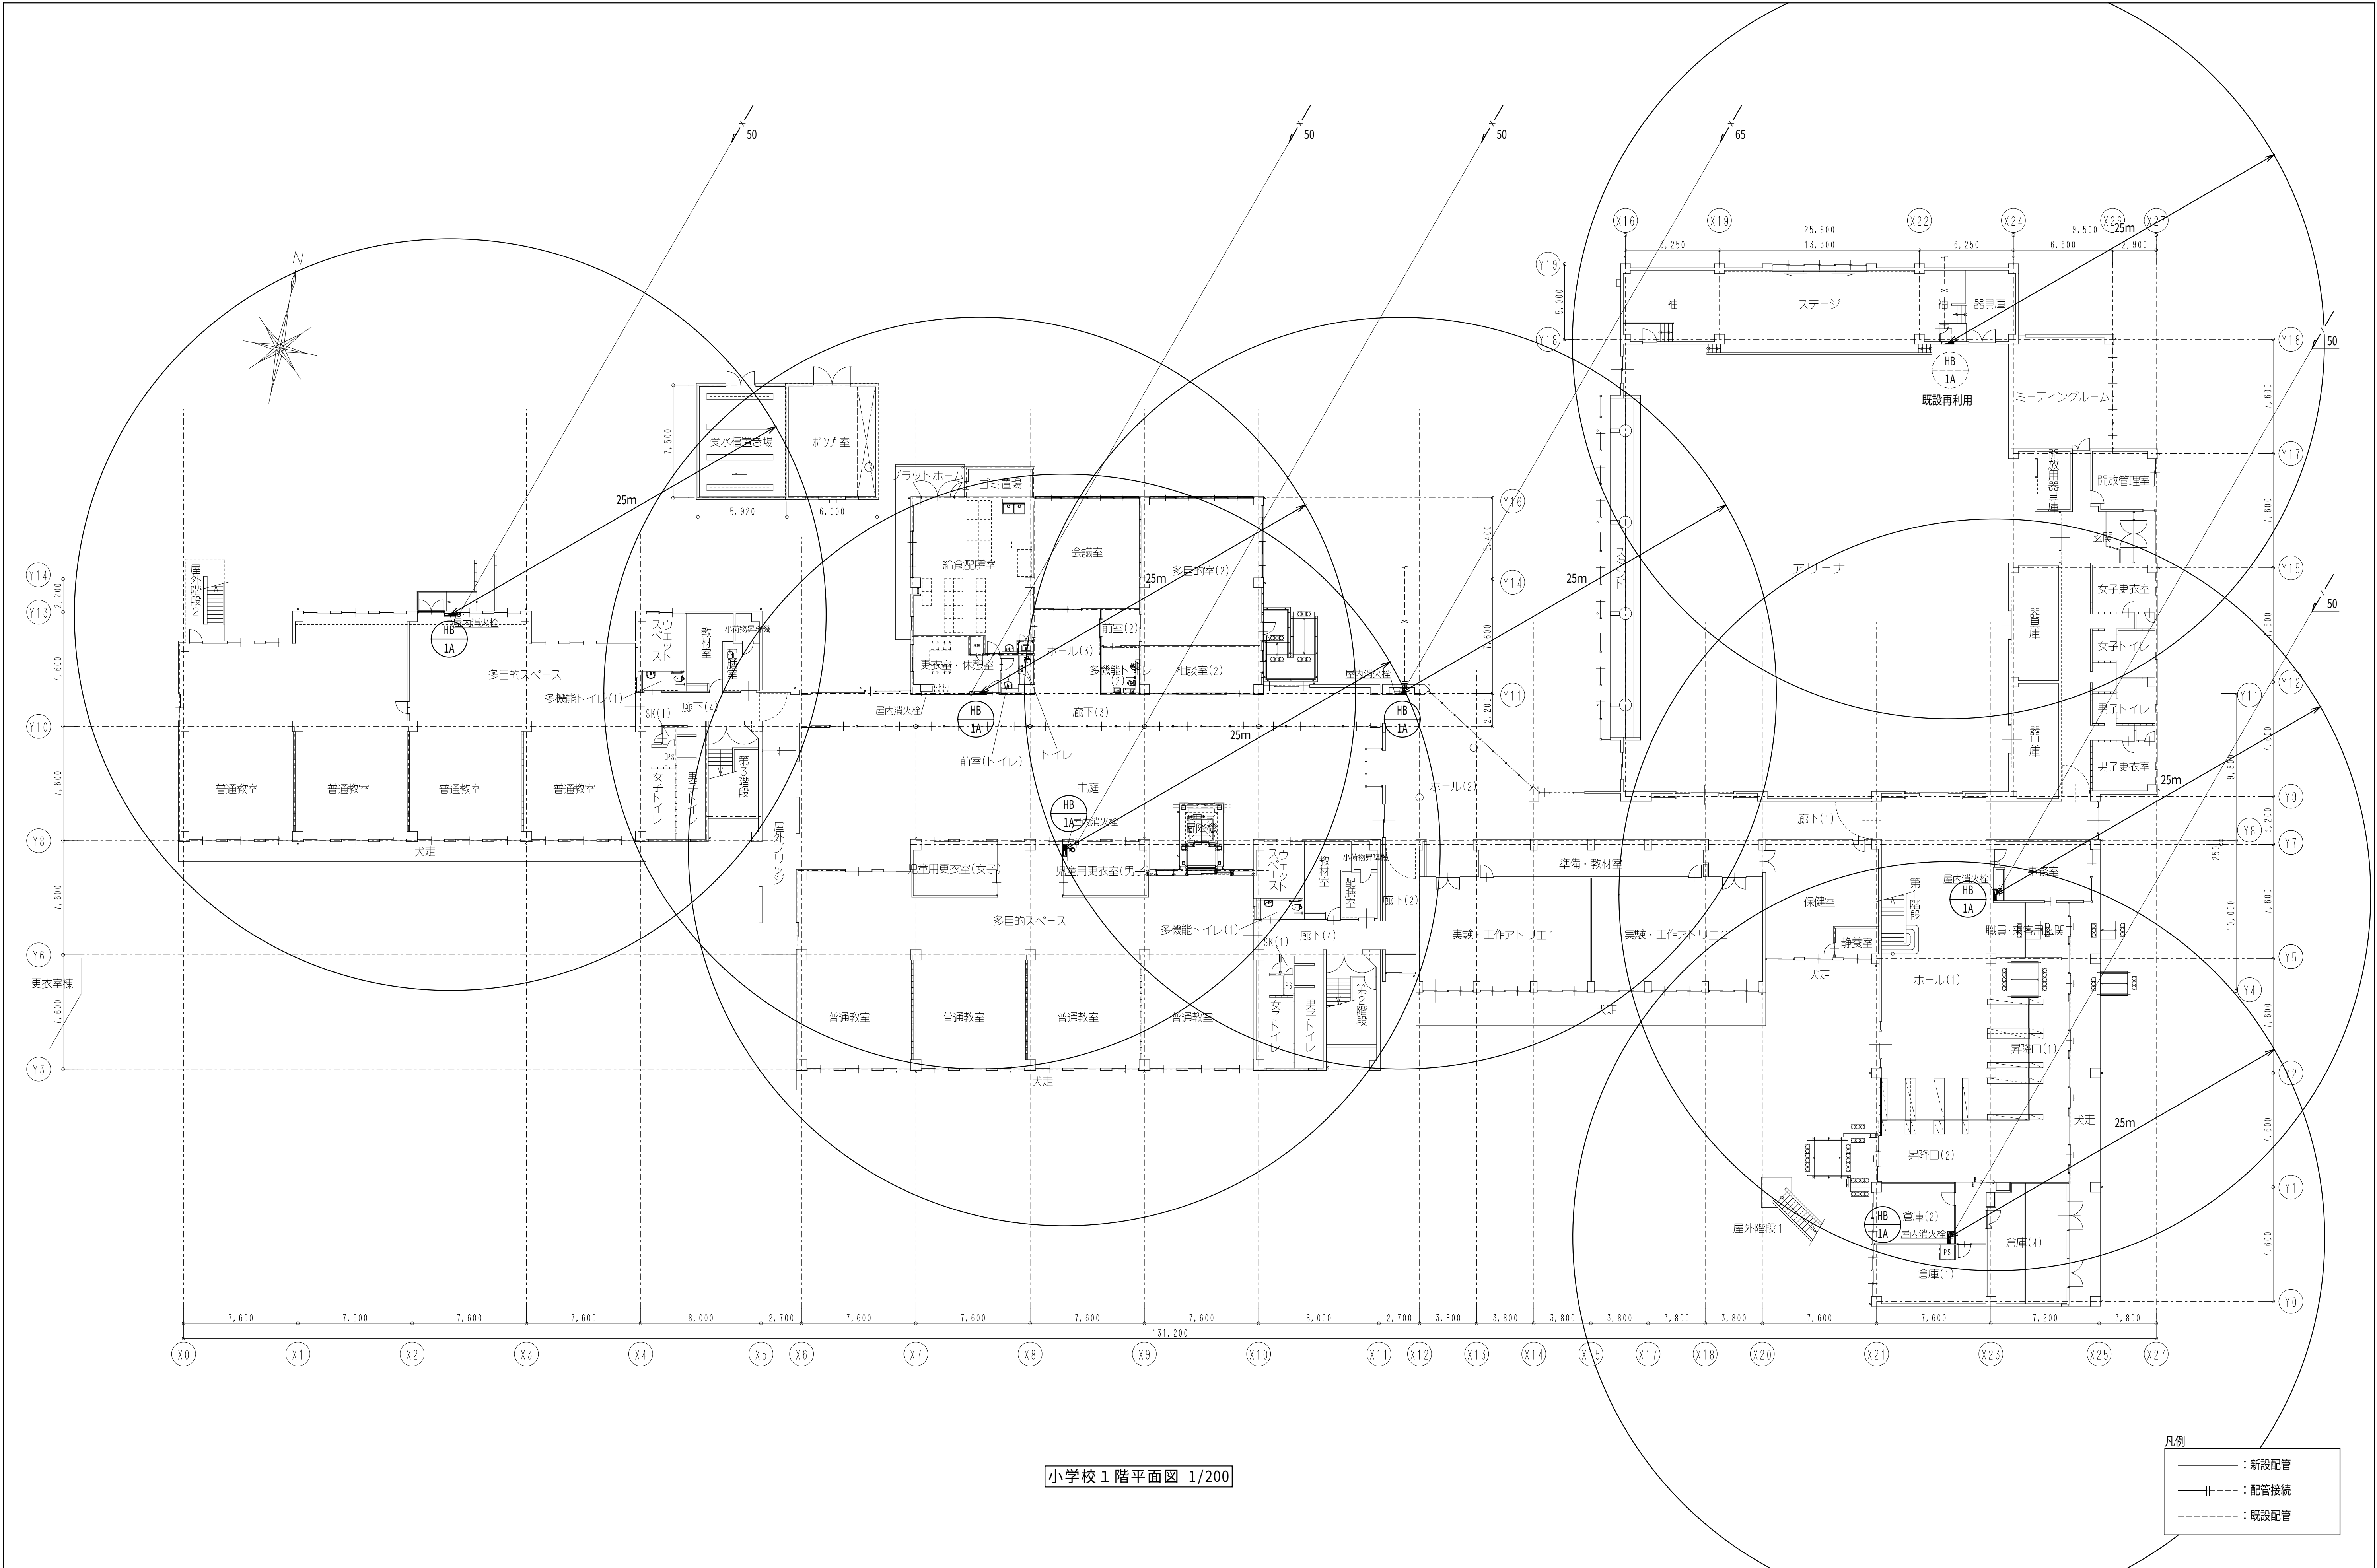

小学校 1階平面図 1/200

- 凡例
- : 新設配管
  - |- : 配管接続
  - - - : 既設配管



一級建築士事務所 〈千葉県知事登録 第1-2101-3267号〉  
**株式会社 竹江設計事務所**  
TAKEE ARCHITECT OFFICE CORPORATION  
千葉県鎌ヶ谷市西佐津間1-18-1 Tel 047(445)4064


|       |       |
|-------|-------|
| _____ | _____ |
| _____ | _____ |
| _____ | _____ |

・Drawn By \_\_\_\_\_ Date \_\_\_\_\_  
・Checked By \_\_\_\_\_ Date \_\_\_\_\_  
・Approved By \_\_\_\_\_ Date \_\_\_\_\_

企画・設計者/Plan & Designer  
一級建築士 第233297号  
竹江 文章

|                                       |                                              |
|---------------------------------------|----------------------------------------------|
| 設計認印                                  | 物件作品名/Title<br>【継】桜台小学校校舎改修工事及び桜台中学校校舎一部改修工事 |
| 図面種別/Drawing<br>桜台小学校 消火設備 1階平面図 (改修) | 縮尺/Scale<br>1/200(A1)                        |

図面番号/No.  
M-024

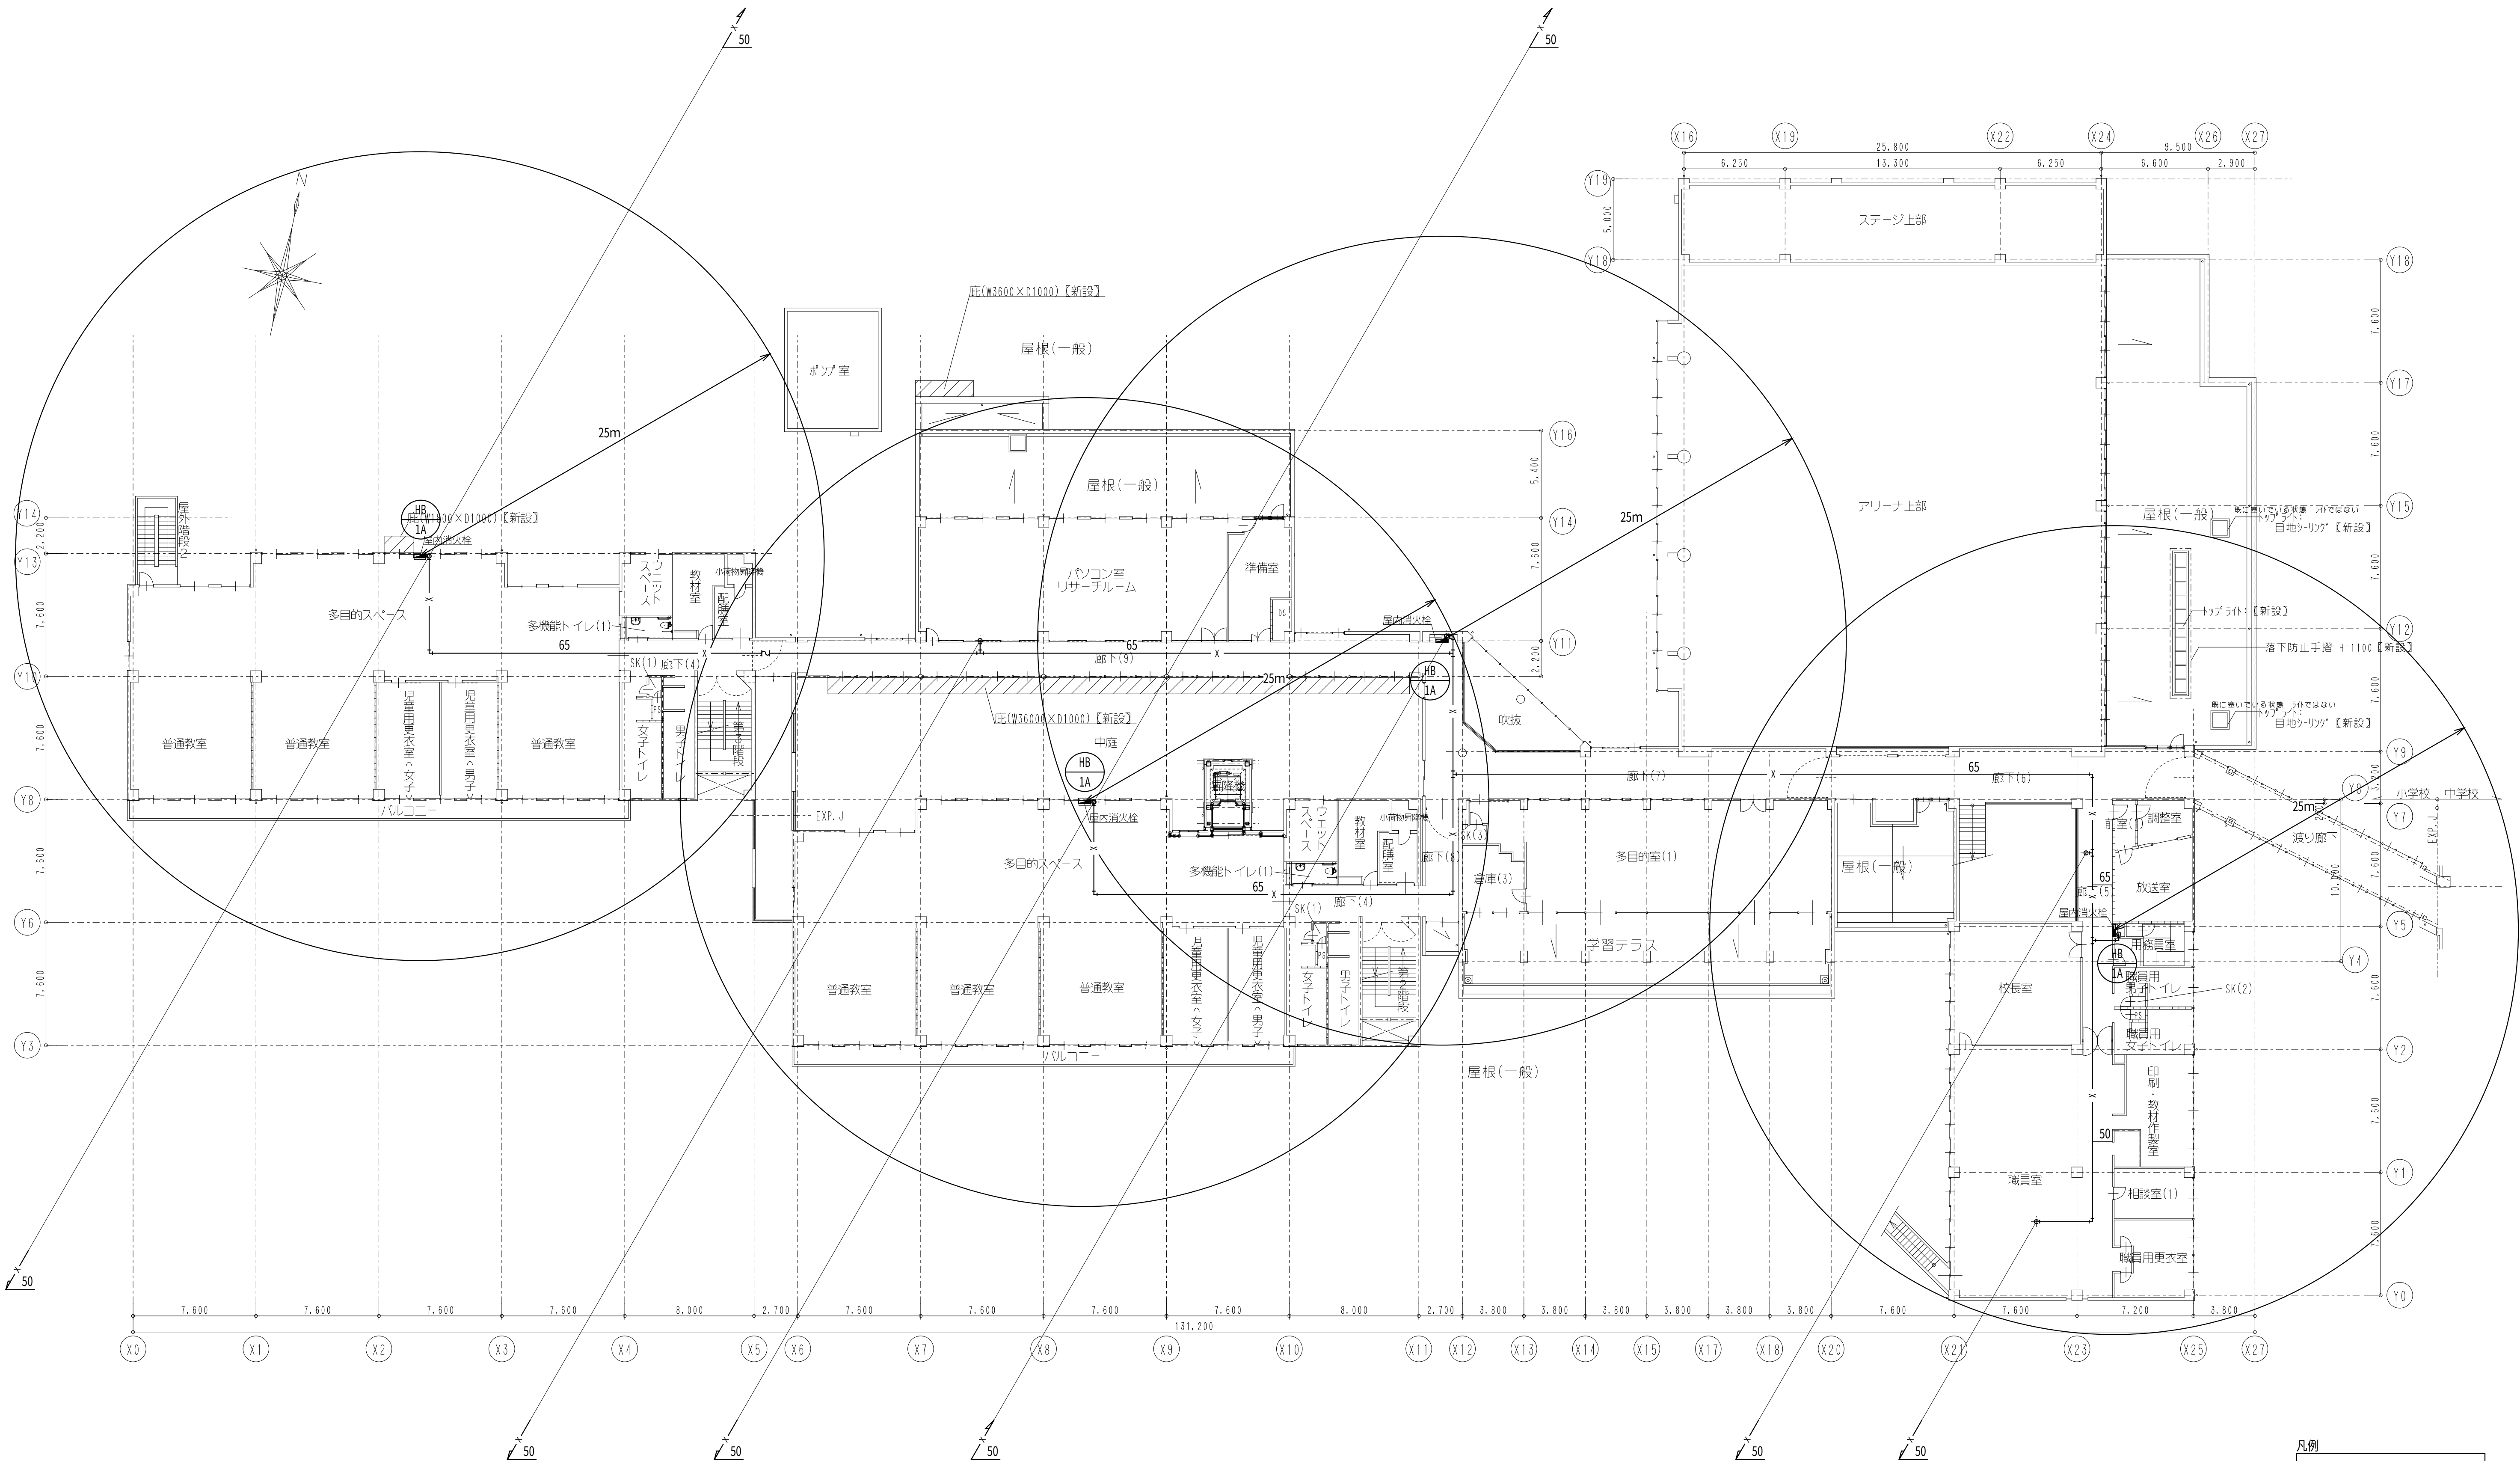

小学校 2 階平面図 1/200

| 凡例 |       |
|----|-------|
|    | ：新設配管 |
|    | ：配管接続 |
|    | ：既設配管 |



一級建築士事務所 〈千葉県知事登録 第1-2101-3267号〉  
**株式会社 竹江設計事務所**  
TAKEE ARCHITECT OFFICE CORPORATION  
千葉県鎌ヶ谷市西佐津間1-18-1 Tel 047(445)4064

|       |       |
|-------|-------|
| _____ | _____ |
| _____ | _____ |
| _____ | _____ |

・Drawn By                      Date  
・Checked By                      Date  
・Approved By                      Date


企画・設計者／Plan & Designer  
一級 建築士 第233297号  
竹江 文章

設計認印

物件作品名／Title  
【継】 桜台小学校校舎改修工事及び桜台中学校校舎一部改修工事  
図面種別／Drawing  
桜台小学校 消火設備 2 階平面図 (改修)

縮尺／Scale  
1/200(A1)

図面番号／No.  
M-025

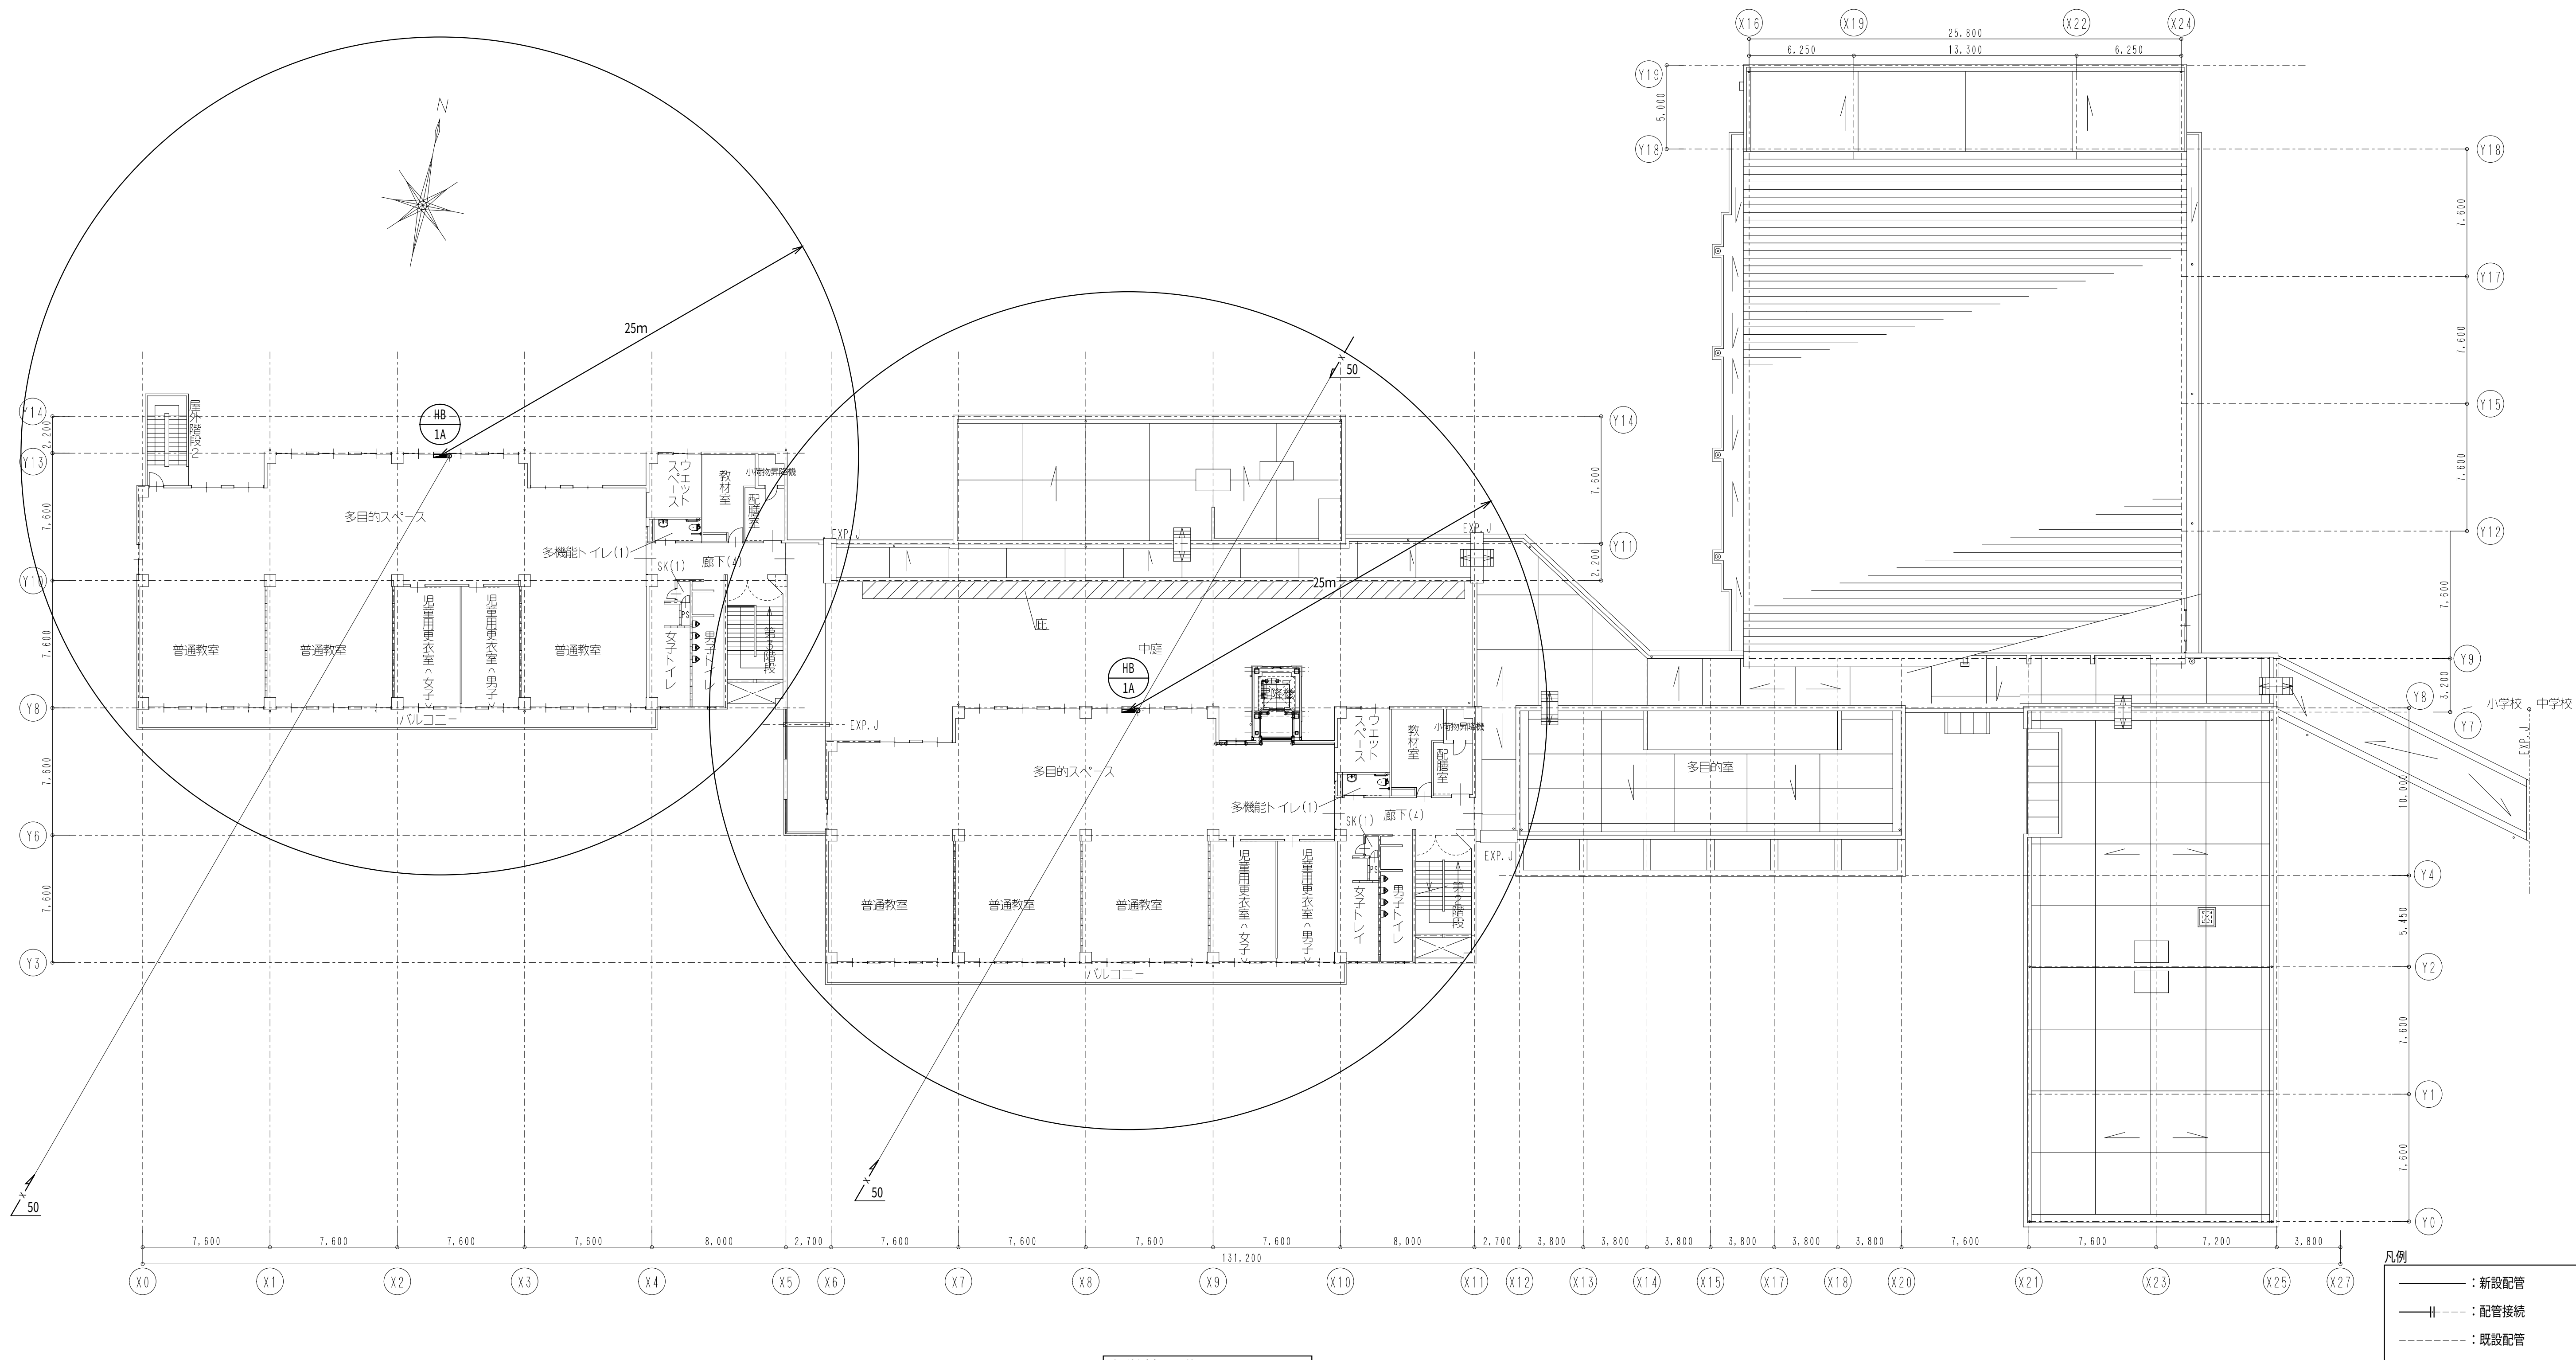

小学校 3 階平面図 1/200



一級建築士事務所 〈千葉県知事登録 第1-2101-3267号〉  
**株式会社 竹江設計事務所**  
TAKEE ARCHITECT OFFICE CORPORATION  
千葉県鎌ヶ谷市西佐津間1-18-1 Tel 047(445)4064

\_\_\_\_\_  
\_\_\_\_\_  
\_\_\_\_\_

・Drawn By                      Date  
・Checked By                    Date  
・Approved By                  Date

企画・設計者／Plan & Designer

一級 建築士 第233297号

竹江 文章

設計認印

物件作品名／Title

【継】 桜台小学校校舎改修工事及び桜台中学校校舎一部改修工事

図面種別／Drawing

桜台小学校 消火設備 3 階平面図（改修）

縮尺／Scale

1/200(A1)

図面番号／No.

M-026



機 器 表

| 機器番号  | 機器名称             | 機器仕様   | 台数 | 電 動 機    |        |         |     | 設 置 場 所 | 備 考                                  |
|-------|------------------|---|----|----------|--------|---------|-----|---------|--------------------------------------|
|       |                  |   |    | 出力<br>kW | 相<br>φ | 電圧<br>V | 起動  |         |                                      |
| T-1   | 受水槽              | 6 × 4 × 2.5 mH 有効容量 42 m3 水深 1.75 mH<br>FRP製パネル組立型、複合板構造、耐震 2/3 G<br>中性切、給水防波管、内外はレゴ、マンホール 600φキー付<br>その他付属品一式、鋼製平架台共 | 1  |          |        |         |     | 屋外受水槽置場 |                                      |
| T-2   | 消火用充水槽           | 有効容量 0.5 m3 FRP製<br>鋼製平架台共                                                                                            | 1  |          |        |         |     | 屋上      |                                      |
| P-1   | 給水ポンプユニット        | 1,400 L/min × 42 m BL認定品<br>圧力タンク方式、並列交差運転 ポンプ3台<br>制御盤（受水槽二槽切替、電機HL-LQ切替、減菌装置、送風機回路付）                                | 1  | 11×2     | 3      | 200     | L-S | ポンプ室    |                                      |
| P-2   | 屋内消火栓<br>ポンプユニット | 300 L/min × 46 m<br>呼吸器、制御盤、その他付属品一式、消防型式認定品<br>消火水櫃、充水櫃（2ヶ所）用満減水警報、起動リリースベース                                         | 1  | 5.5      | 3      | 200     | L-S | ポンプ室    |                                      |
| H-1   | 屋内消火栓            | 壁埋込総合型<br>消火栓弁40A×1、ホース40A×15m×2、ノズル、ホース掛共                                                                            | 12 |          |        |         |     | 各階      | ステンレス製（SUS・304）<br>ヘアーライン仕上          |
| HB-1A | 屋内消火栓            | 壁埋込総合型<br>消火栓弁40A×1、ホース40A×15m×2、ノズル、ホース掛共                                                                            | 1  |          |        |         |     | アリーナ    | ステンレス製（SUS・304）<br>ヘアーライン仕上<br>既設再利用 |

機 器 表

| 機器番号  | 機器名称       | 機器仕様                                                                       | 台数 | 電 動 機    |        |         |     | 設 置 場 所     | 備 考                               |
|-------|------------|----------------------------------------------------------------------------|----|----------|--------|---------|-----|-------------|-----------------------------------|
|       |            |                                                                            |    | 出力<br>kW | 相<br>φ | 電圧<br>V | 起動  |             |                                   |
| FA-1  | 給気ファン      | 消音型中間取付ダクトファン 270 m3/h × 11 mmHg<br>ストレートサイレンサー、消音グリル×2共                   | 1  | 0.049    | 1      | 100     | L-S | 2階 放送室      | V-202WS2（三菱電機）<br>P-23SS、P-18SG×2 |
| F-1   | 排気ファン      | ストレート型シロコファン 750 m3/h × 14 mmHg                                            | 6  | 0.1      | 1      | 100     | L-S | 1～3階 児童女子便所 | BFS-20-CSA（三菱電機）                  |
| F-2   | 排気ファン      | ストレート型シロコファン 810 m3/h × 11 mmHg                                            | 6  | 0.1      | 1      | 100     | L-S | 1～3階 児童男子便所 | BFS-20-CSA（三菱電機）                  |
| F-3   | 排気ファン      | 天井扇 200 m3/h × 6 mmHg                                                      | 1  | 0.035    | 1      | 100     | L-S | 1階 事務室      | VD-18Z2（三菱電機）                     |
| F-4   | 排気ファン      | 天井扇 400 m3/h × 14 mmHg                                                     | 1  | 0.0905   | 1      | 100     | L-S | 2階 多目的室     | VD-23ZX2-C（三菱電機）                  |
| F-5   | 排気ファン      | 天井扇 400 m3/h × 14 mmHg                                                     | 1  | 0.0905   | 1      | 100     | L-S | 2階 多目的室     | VD-23ZX2-C（三菱電機）                  |
| F-6   | 排気ファン      | 天井扇 400 m3/h × 15 mmHg                                                     | 1  | 0.0905   | 1      | 100     | L-S | 2階 多目的室     | VD-23ZX2-C（三菱電機）                  |
| F-7   | 排気ファン      | 天井扇 160 m3/h × 4 mmHg                                                      | 1  | 0.026    | 1      | 100     | L-S | 2階 校医室      | VD-18ZXP-Z（三菱電機）                  |
| F-8   | 排気ファン      | 天井扇 255 m3/h × 7 mmHg                                                      | 4  | 0.045    | 1      | 100     | L-S | 2階 職員室      | VD-20ZX2-C（三菱電機）                  |
| F-9   | 排気ファン      | 天井扇 150 m3/h × 4 mmHg                                                      | 2  | 0.035    | 1      | 100     | L-S | 2階 更衣室      | VD-18Z2（三菱電機）                     |
| F-10  | 排気ファン      | 天井扇 500 m3/h × 12 mmHg                                                     | 1  | 0.0745   | 1      | 100     | L-S | 2階 湯沸室      | VD-23Z2（三菱電機）                     |
| F-11  | 排気ファン      | 天井扇 435 m3/h × 13 mmHg                                                     | 2  | 0.0745   | 1      | 100     | L-S | 2階 印刷・教材作製室 | VD-23Z2（三菱電機）                     |
| F-12  | 排気ファン      | 天井扇 500 m3/h × 13 mmHg                                                     | 1  | 0.0745   | 1      | 100     | L-S | 2階 職員女子便所   | VD-23Z2（三菱電機）                     |
| F-13  | 排気ファン      | 天井扇 500 m3/h × 13 mmHg                                                     | 1  | 0.0745   | 1      | 100     | L-S | 2階 職員男子便所   | VD-23Z2（三菱電機）                     |
| F-14  | 排気ファン      | 天井扇 60 m3/h × 4 mmHg                                                       | 1  | 0.018    | 1      | 100     | L-S | 2階 用務員室     | VD-18Z2（三菱電機）                     |
| F-15  | 排気ファン      | 天井扇 200 m3/h × 5 mmHg                                                      | 1  | 0.035    | 1      | 100     | L-S | 2階 用務員室     | VD-18Z2（三菱電機）                     |
| F-16  | 排気ファン      | 消音型中間取付ダクトファン 270 m3/h × 10 mmHg<br>ストレートサイレンサー、消音グリル×2共                   | 1  | 0.049    | 1      | 100     | L-S | 2階 放送室      | V-202KS2（三菱電機）<br>P-23SS、P-18SG×2 |
| FP-1  | 排気ファン      | 有圧扇 300 φ 900 m3/h × 5 mmHg<br>チャンバー 950 × 950 × 500                       | 1  | 0.05     | 3      | 200     | L-S | ポンプ室        | PF-308TD（三菱電機）                    |
| HFF-1 | ガスFFファンヒータ | 床置型 8,000 kcal/h 集中制御用                                                     | 53 | 100      | 1      | 100     | L-S | 各階          |                                   |
| HFC-1 | コントローラ     | 集中コントローラ × 2 一括ON/OFF、個別運転<br>運転モーター、動作異常警報<br>通信異常警報機能<br>遠隔プログラムタイマー × 1 | 1  | 20       | 1      | 100     | L-S | 職員室         |                                   |

☒ : 撤去を示す。  
☒ : 取外し再取付を示す。



一級建築士事務所 〈千葉県知事登録 第1-2101-3267号〉  
**株式会社 竹江設計事務所**  
TAKEE ARCHITECT OFFICE CORPORATION  
千葉県鎌ヶ谷市西佐津間1-18-1 Tel 047(445)4064

・Drawn By                      Date  
・Checked By                    Date  
・Approved By                   Date

企画・設計者／Plan & Designer

設計認印

物件作品名／Title

【継】桜台小学校校舎改修工事及び桜台中学校校舎一部改修工事

図面番号／No.

M-028

図面種別／Drawing

桜台小学校 機械設備 機器表 1（撤去）

縮尺／Scale

NON SCALE

機 器 表

| 機器番号  | 機器名称         | 機器仕様   | 台数 | 電 動 機    |        |         |     | 設 置 場 所  | 備 考                                  |
|-------|--------------|---|----|----------|--------|---------|-----|----------|--------------------------------------|
|       |              |   |    | 出力<br>kW | 相<br>φ | 電圧<br>V | 起動  |          |                                      |
| ACS-1 | スポットエアコン     | 2人用 (1.5HP) 天吊型 ダクト他付属品一式                                                                                         | 1  | 1.42     | 3      | 200     | L-S | 給食調理室    | SUAD2LBU (ダイキン)                      |
| ACS-2 | スポットエアコン     | 3人用 (2HP) 天吊型 ダクト他付属品一式                                                                                           | 3  | 2.01     | 3      | 200     | L-S | 給食調理室    | SUAP3LBU (ダイキン)                      |
| ACR-1 | ガスルームエアコン    | 型式 : 天井カセット型<br>冷房能力 : 3.5 kW 暖房能力: 2.1 kW<br>ガス消費量: 5,300 kcal/h (暖房時)                                           | 1  | 0.75     | 1      | 100     | L-S | 事務所      | リモコン及び付属品一式<br>TS-4033C<br>TS-4033RF |
| ACR-2 | ガスヒートポンプエアコン | 型式 : 床置型<br>冷房能力 : 4,500 kcal/h 暖房能力: 2,900 kcal/h<br>ガス消費量: 0.88 m3/h                                            | 1  | 2.2      | 1      | 100     | L-S | 休憩室      | リモコン及び付属品一式<br>YH-718P<br>YH-938GHP  |
| OA-1  | 給気ファン        | 斜流ファン 18,900 m3/h × 38 mmAq                                                                                       | 1  | 5.5      | 3      | 200     | L-S | 給食調理室    | 天井防振ハンガー共                            |
| EA-1  | 排気ファン        | 遠心ファン ㊦3 1/2 22,200 m3/h × 58 mmAq                                                                                | 1  | 15       | 3      | 200     | L-S | 屋上       | スプリング防振架台共                           |
| AS-1  | エアシャワー       | 片面吹出用ユニット 1,000 × 1,300 × 2,110<br>集塵効率: 0.3 μm にて 99.97 %<br>風量: 8 m3/min 吹出風速: 23~25 m/s<br>照明器具: フィルター等 付属品一式共 | 1  | 0.42     | 3      | 200     | L-S | 給食調理室    | BV-083CRS-SZA                        |
| FK-2  | 排気ファン        | 天井扇 50 m3/h × 4 mmAq                                                                                              | 1  | 0.018    | 1      | 100     | L-S | 脱衣室      | VD-102 (三菱電機)                        |
| FK-3  | 排気ファン        | 天井扇 50 m3/h × 4 mmAq                                                                                              | 1  | 0.018    | 1      | 100     | L-S | 便所       | VD-102 (三菱電機)                        |
| FK-4  | 排気ファン        | 天井扇 180 m3/h × 5 mmAq                                                                                             | 1  | 0.027    | 1      | 100     | L-S | 休憩室      | VD-182XP-C (三菱電機)                    |
| FK-5  | 排気ファン        | 天井扇 80 m3/h × 5 mmAq                                                                                              | 1  | 0.022    | 1      | 100     | L-S | ロッカースペース | VD-132 (三菱電機)                        |
| FK-6  | 排気ファン        | 天井扇 100 m3/h × 7 mmAq                                                                                             | 1  | 0.024    | 1      | 100     | L-S | 事務室      | VD-152XP-Z (三菱電機)                    |
| FC-1  | エアカーテン       | 1,200 L 遮断距離 2.5 m 機取付<br>リモートスイッチ共                                                                               | 2  | 0.55     | 1      | 100     | L-S | 検収室      | GK-9120 (三菱電機)<br>FS-04V             |

衛 生 器 具 表

| 器具名称      | 器具番号<br>(TOTO)                                         | 数量 | 備 考    |
|-----------|--------------------------------------------------------|----|--------|
| 洋風大便器     | VS1110 (C48) (TV750SR、TCP552H) 他付属品一式<br>紙巻器 (TS116ND) | 1  |        |
| はめ込み型洗面器  | S48 (TL681A) 単水栓、止水栓、ストロップ他付属品一式                       | 1  |        |
| 手洗器       | VLX10 (L5) (T19A、TS126AR) 止水栓、ストロップ他付属品一式              | 1  |        |
| 掃除用流し     | VS210 (SK22A) (T23AE20) ストラップ、ゴムカバー他付属品一式              | 1  |        |
| 多目的流し     | (SK505)                                                | 1  |        |
| 洗濯機用防水パン  | (PW20C) 縦引ドラップ他付属品一式                                   | 1  |        |
| 万能ホーム水栓   | (T200BS13)                                             | 2  |        |
| 混合水栓      | (TL207)                                                | 1  | SK505用 |
| 混合水栓      | (T34B13)                                               | 1  | 洗濯機用   |
| 床排水トラップ   | T3A50                                                  | 3  |        |
| グリストラップ   | 1000食 SUS製                                             | 1  |        |
| 排水目皿      | φ0-50                                                  | 13 |        |
| ステンレス製水栓柱 | 90 × 90 × 1300H                                        | 7  |        |

☒☒ : 撤去を示す。

※特記無き機器、器具類は撤去すること。



一級建築士事務所 〈千葉県知事登録 第1-2101-3267号〉  
**株式会社 竹江設計事務所**  
TAKEE ARCHITECT OFFICE CORPORATION  
千葉県鎌ケ谷市西佐津間1-18-1 Tel 047(445)4064

・Drawn By                      Date  
・Checked By                    Date  
・Approved By                  Date

企画・設計者/Plan & Designer

設計認印

物件作品名/Title

【継】桜台小学校校舎改修工事及び桜台中学校校舎一部改修工事

図面種別/Drawing

桜台小学校 機械設備 機器表 2 (撤去)

縮尺/Scale

NON SCALE

図面番号/No.


M-029

桜台小学校 空調設備 機器表

| 機器番号  | 機器名称       | 機器仕様  |              | 電気容量   |     | 台数  | 据付位置               | 備考 |
|-------|------------|-------|--------------|--------|-----|-----|--------------------|----|
|       |            |       |              | 電源     | kW  |     |                    |    |
| HFF-1 | ガスFFファンヒータ | 型 式   | 床置形          | 1φ100V | 0.1 | 18  |                    |    |
|       |            | 暖房能力  | 8000.0kcal/h |        |     | (6) | 小学校：1階普通教室         |    |
|       |            | 付 属 品 | 標準付属品一式      |        |     | (8) | 小学校：1階多目的スペース      |    |
|       |            |       |              |        |     | (4) | 小学校：1階実験・工作アトリエ1・2 |    |

【桜台小学校】制気口リスト

| 階 | 室名       | 種別 | 種類  | 個数 | 換気量<br>[m3/h] | 寸法<br>[W×D(H)] | ボックス寸法<br>[W×D×H] | ボックス<br>保温仕様 |
|---|----------|----|-----|----|---------------|----------------|-------------------|--------------|
| 1 | 生徒用男子トイレ | EA | GVS | 2  | 610           | 300×250        | 400×350×300       | -            |
| 1 | 生徒用女子トイレ | EA | GVS | 2  | 750           | 300×300        | 400×400×300       | -            |

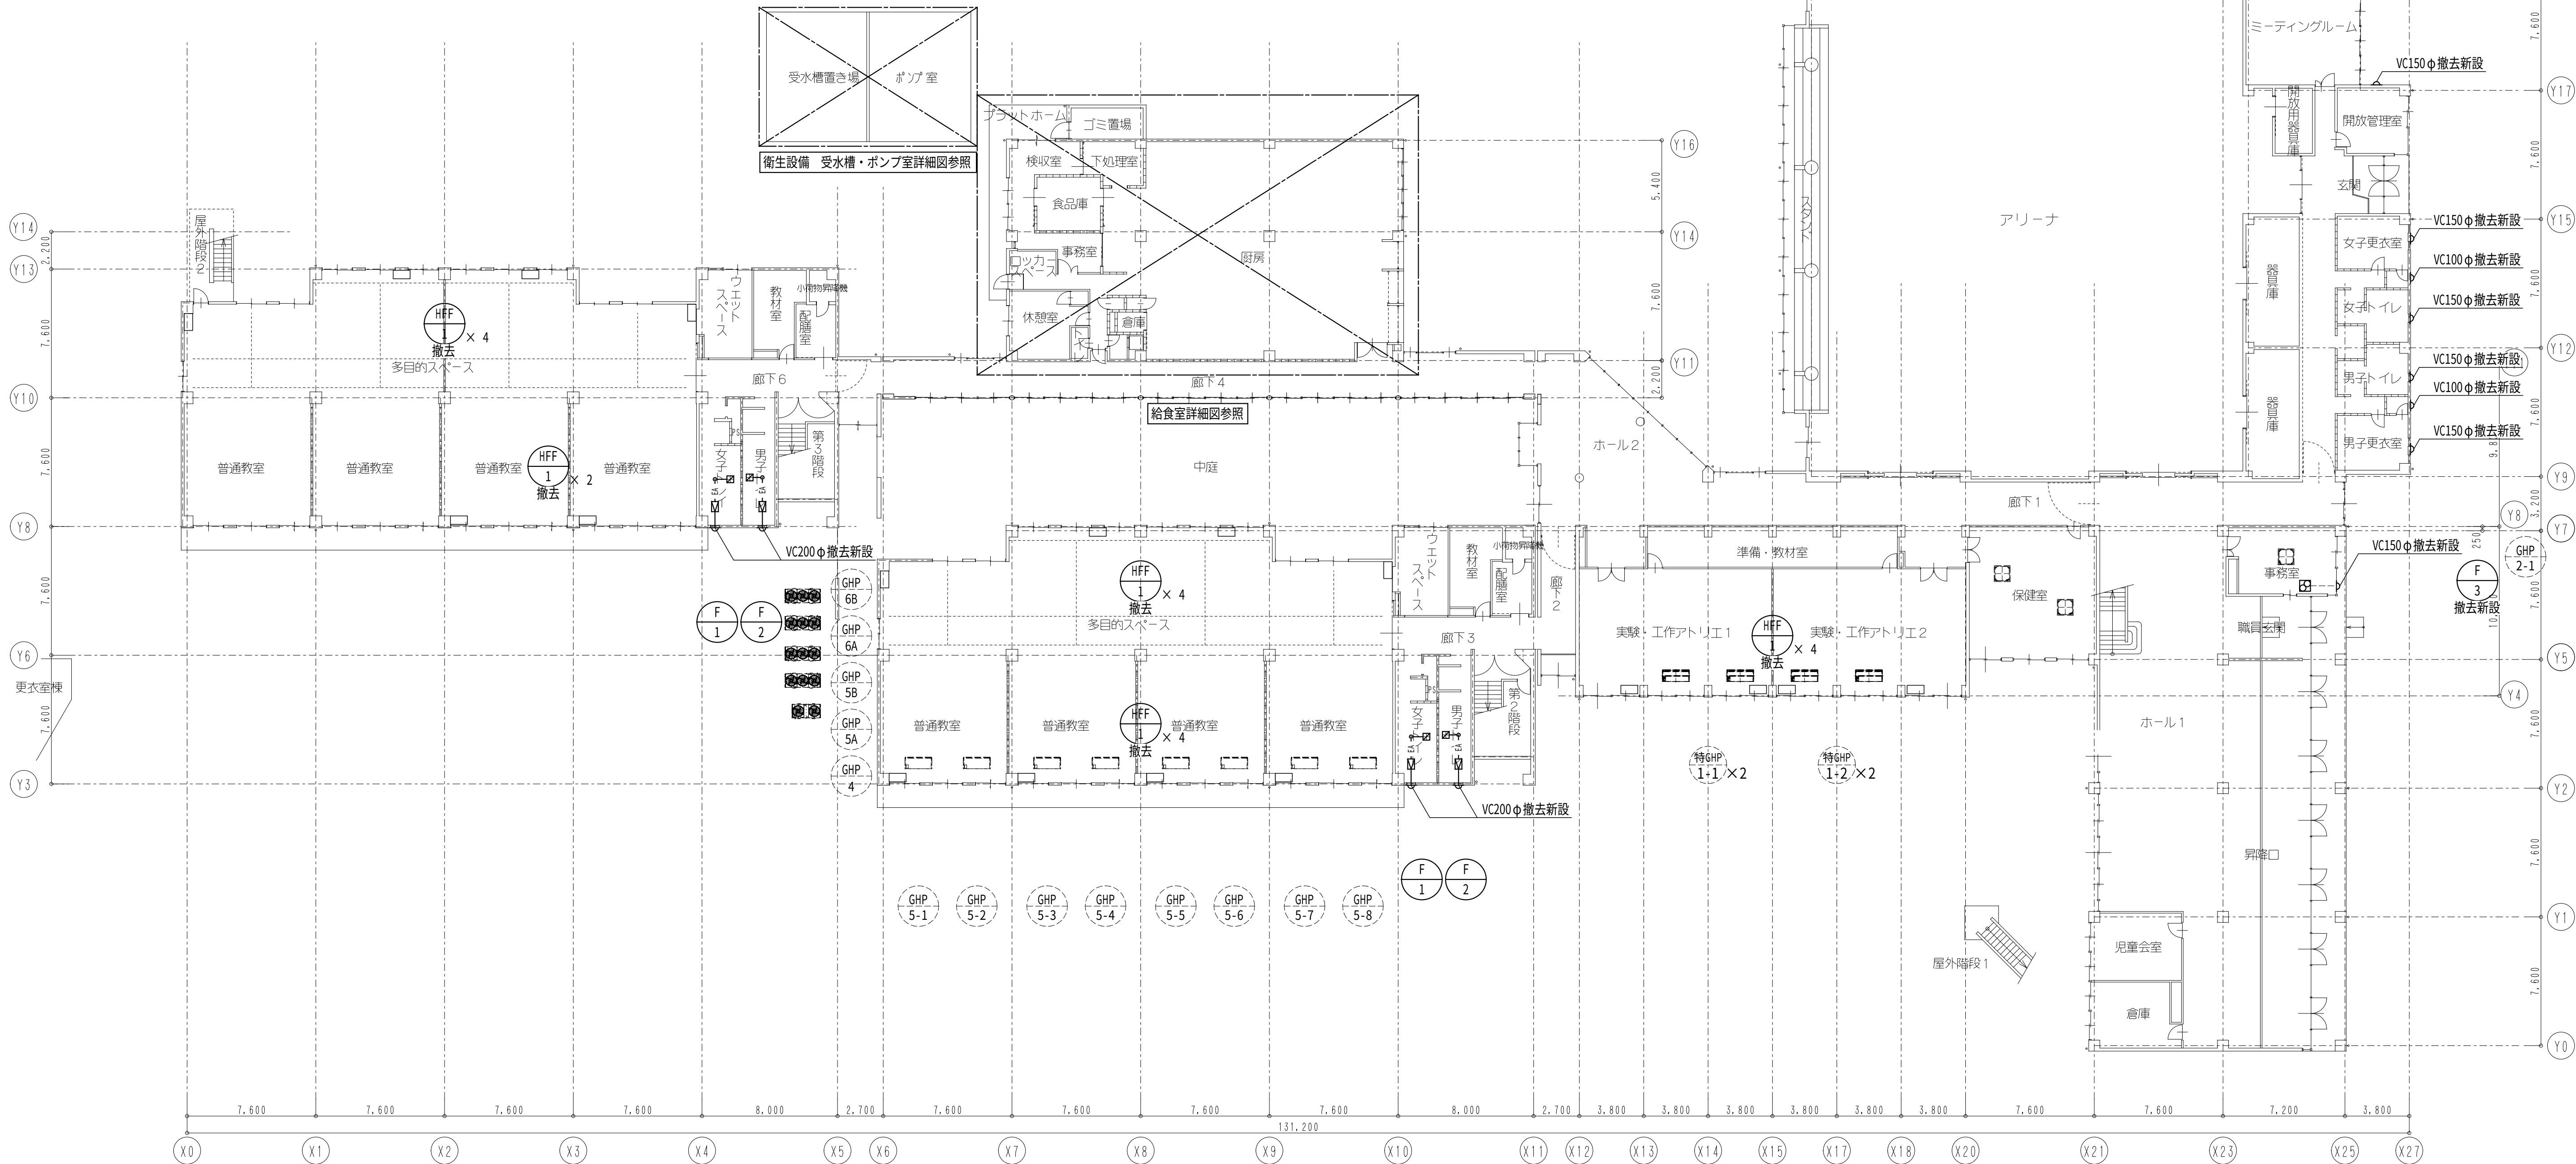

|       |             |
|-------|-------------|
| —     | 撤去配管・ダクト    |
| ----  | 既設配管・ダクト    |
| — — — | 既設配管・ダクトを切断 |



一級建築士事務所 〈千葉県知事登録 第1-2101-3267号〉  
**株式会社 竹江設計事務所**  
TAKEE ARCHITECT OFFICE CORPORATION  
千葉県鎌ヶ谷市西佐津間1-18-1 Tel 047(445)4064

|       |       |
|-------|-------|
| _____ | _____ |
| _____ | _____ |
| _____ | _____ |

|              |      |
|--------------|------|
| ・Drawn By    | Date |
| ・Checked By  | Date |
| ・Approved By | Date |

企画・設計者／Plan & Designer

一級 建築士 第233297号

竹江 文章

設計認印

物件作品名／Title

【継】桜台小学校校舎改修工事及び桜台中学校校舎一部改修工事

図面種別／Drawing

桜台小学校 空調換気設備 1階平面図（撤去）

縮尺／Scale

1/200(A1)

図面番号／No.


M-030

桜台小学校 空調設備 機器表

| 機器番号  | 機器名称       | 機器仕様  |              | 電気容量   |     | 台数  | 据付位置          | 備考 |
|-------|------------|-------|--------------|--------|-----|-----|---------------|----|
|       |            |       |              | 電源     | kW  |     |               |    |
| HFF-1 | ガスFFファンヒータ | 型 式   | 床置形          | 1φ100V | 0.1 | 19  |               |    |
|       |            | 暖房能力  | 8000.0kcal/h |        |     | (8) | 小学校：2階普通教室    |    |
|       |            | 付 属 品 | 標準付属品一式      |        |     | (8) | 小学校：2階多目的スペース |    |
|       |            |       |              |        |     | (3) | 小学校：2階多目的室    |    |

【桜台小学校】制気口リスト

| 階 | 室名       | 種別 | 種類  | 個数 | 換気量<br>[m3/h] | 寸法<br>[W×D(H)] | ボックス寸法<br>[W×D×H] | ボックス<br>保温仕様 |
|---|----------|----|-----|----|---------------|----------------|-------------------|--------------|
| 2 | 生徒用男子トイレ | EA | GVS | 2  | 610           | 300×250        | 400×350×300       | -            |
| 2 | 生徒用女子トイレ | EA | GVS | 2  | 750           | 300×300        | 400×400×300       | -            |

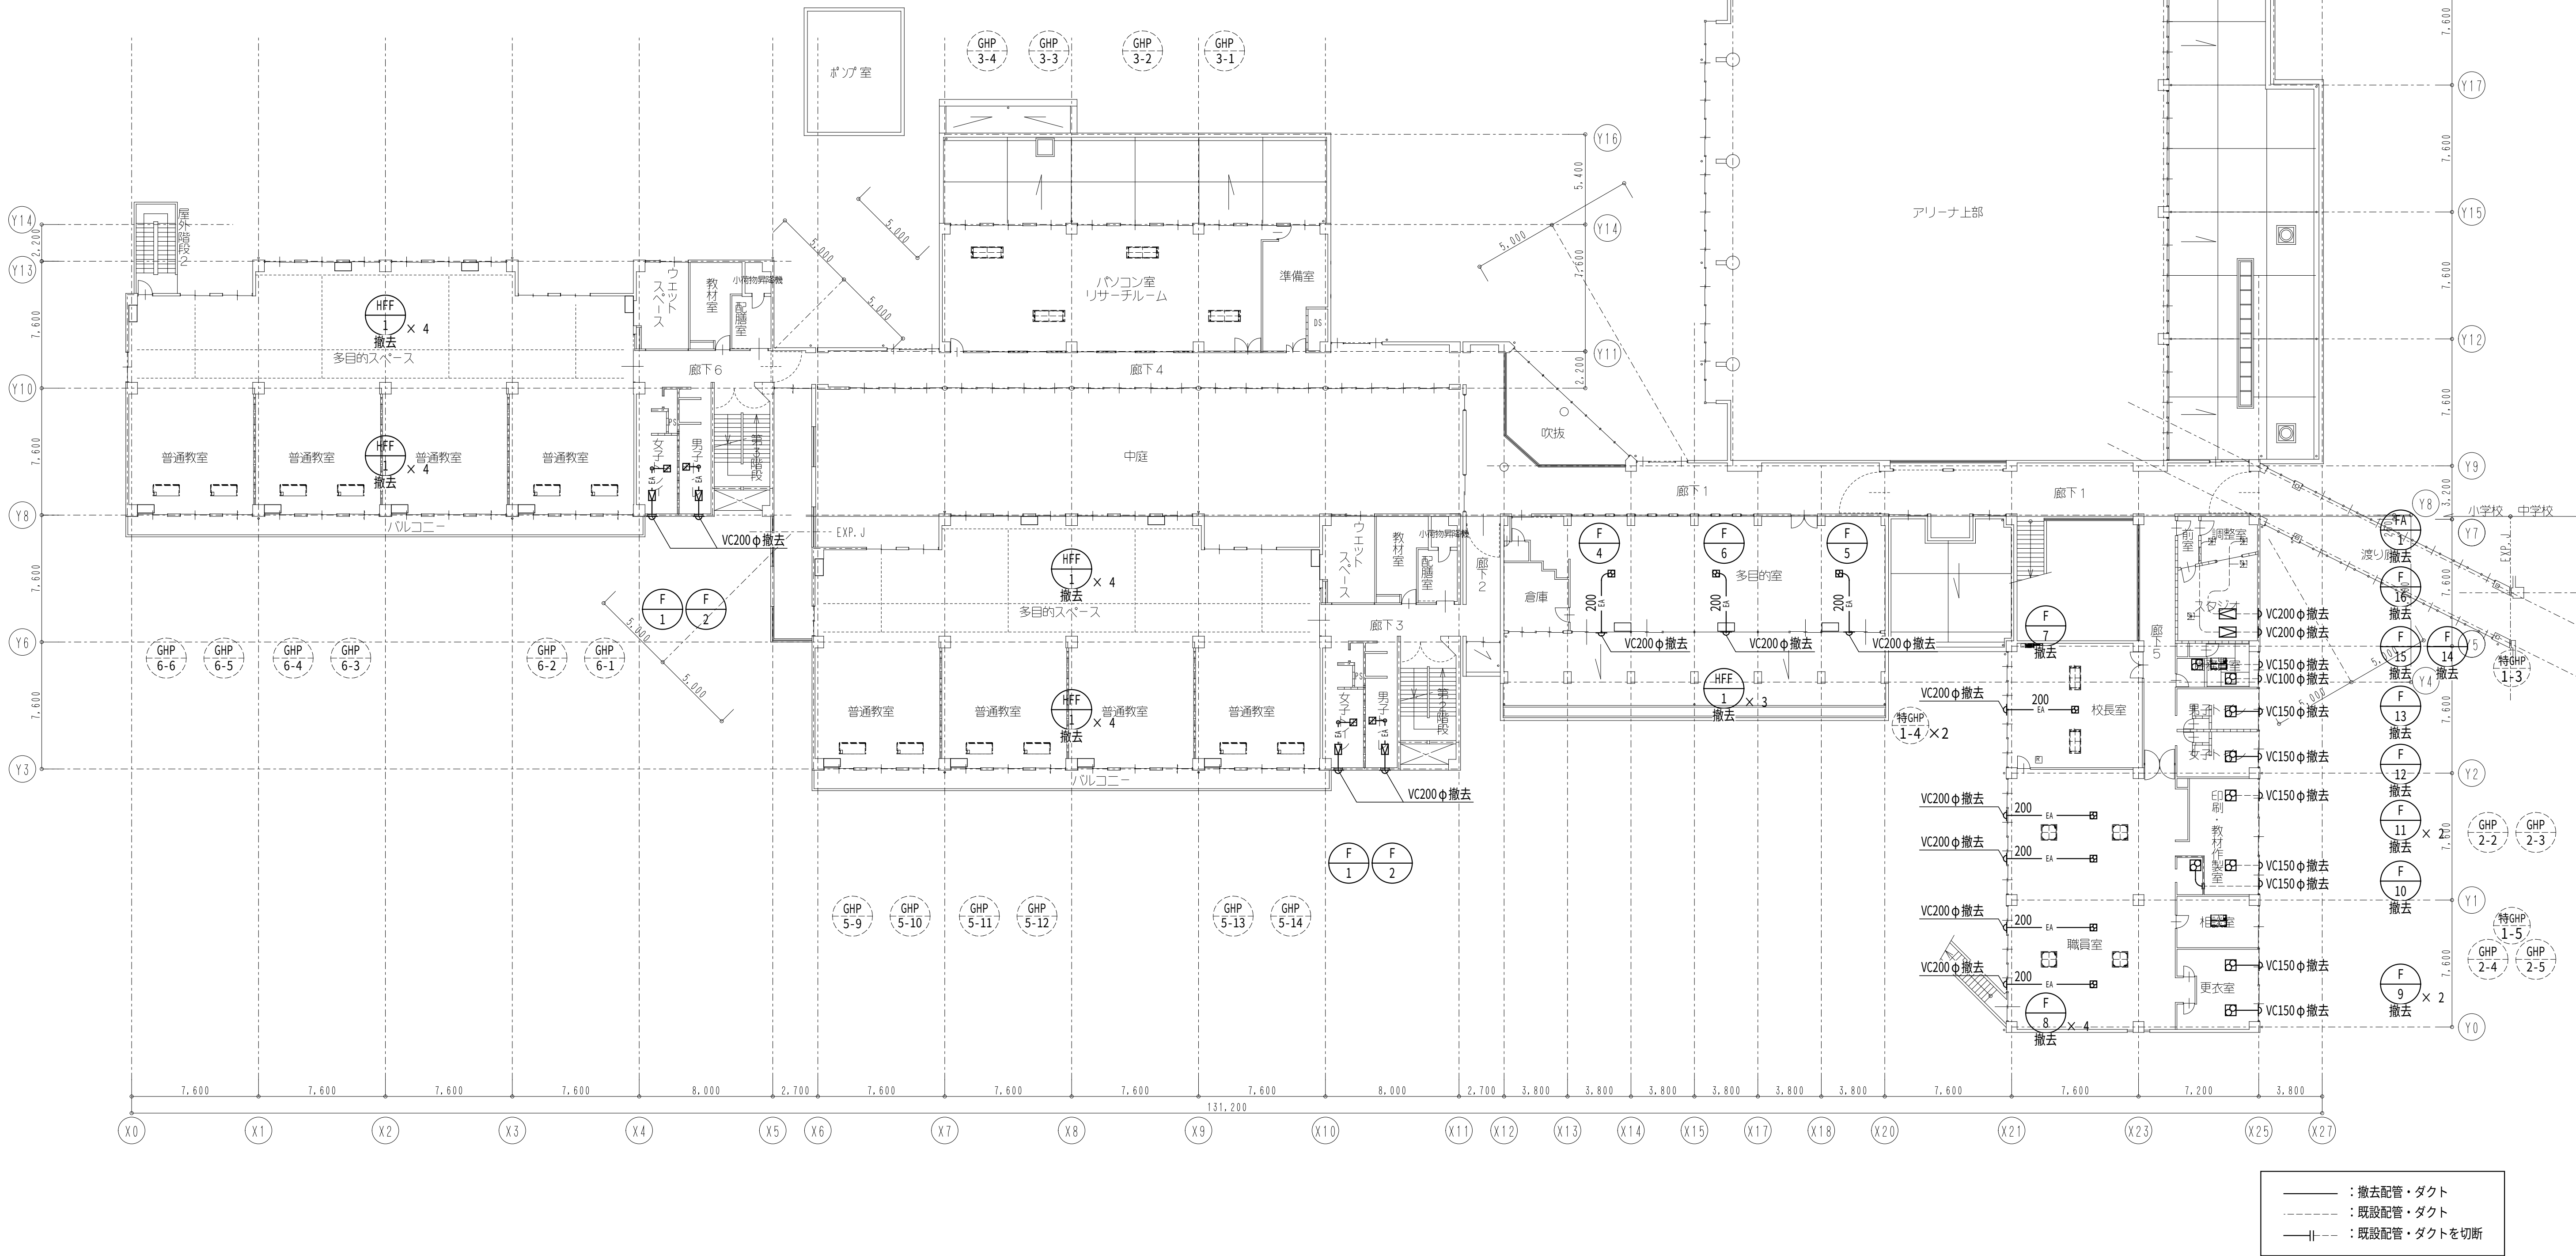

一級建築士事務所 〈千葉県知事登録 第1-2101-3267号〉  
**株式会社 竹江設計事務所**  
TAKEE ARCHITECT OFFICE CORPORATION  
千葉県鎌ヶ谷市西佐津間1-18-1 Tel 047(445)4064

|       |       |
|-------|-------|
| _____ | _____ |
| _____ | _____ |
| _____ | _____ |

・Drawn By \_\_\_\_\_ Date \_\_\_\_\_  
・Checked By \_\_\_\_\_ Date \_\_\_\_\_  
・Approved By \_\_\_\_\_ Date \_\_\_\_\_

企画・設計者／Plan & Designer

一級建築士 第233297号

竹江 文章

設計認印

物件作品名／Title

【継】桜台小学校校舎改修工事及び桜台中学校校舎一部改修工事

図面種別／Drawing

桜台小学校 空調換気設備 2階平面図（撤去）

縮尺／Scale

1/200(A1)

図面番号／No.


M-031


桜台小学校 空調設備 機器表

| 機器番号  | 機器名称       | 機器仕様  |              | 電気容量   |     | 台数  | 据付位置          | 備考 |
|-------|------------|-------|--------------|--------|-----|-----|---------------|----|
|       |            |       |              | 電源     | kW  |     |               |    |
| HFF-1 | ガスFFファンヒータ | 型 式   | 床置形          | 1φ100V | 0.1 | 16  |               |    |
|       |            | 暖房能力  | 8000.0kcal/h |        |     | (8) | 小学校：3階普通教室    |    |
|       |            | 付 属 品 | 標準付属品一式      |        |     | (8) | 小学校：3階多目的スペース |    |
|       |            |       |              |        |     |     |               |    |

【桜台小学校】制気口リスト

| 階 | 室名       | 種別 | 種類  | 個数 | 換気量<br>[m3/h] | 寸法<br>[W×D(H)] | ボックス寸法<br>[W×D×H] | ボックス<br>保温仕様 |
|---|----------|----|-----|----|---------------|----------------|-------------------|--------------|
| 3 | 生徒用男子トイレ | EA | GVS | 2  | 610           | 300×250        | 400×350×300       | -            |
| 3 | 生徒用女子トイレ | EA | GVS | 2  | 750           | 300×300        | 400×400×300       | -            |

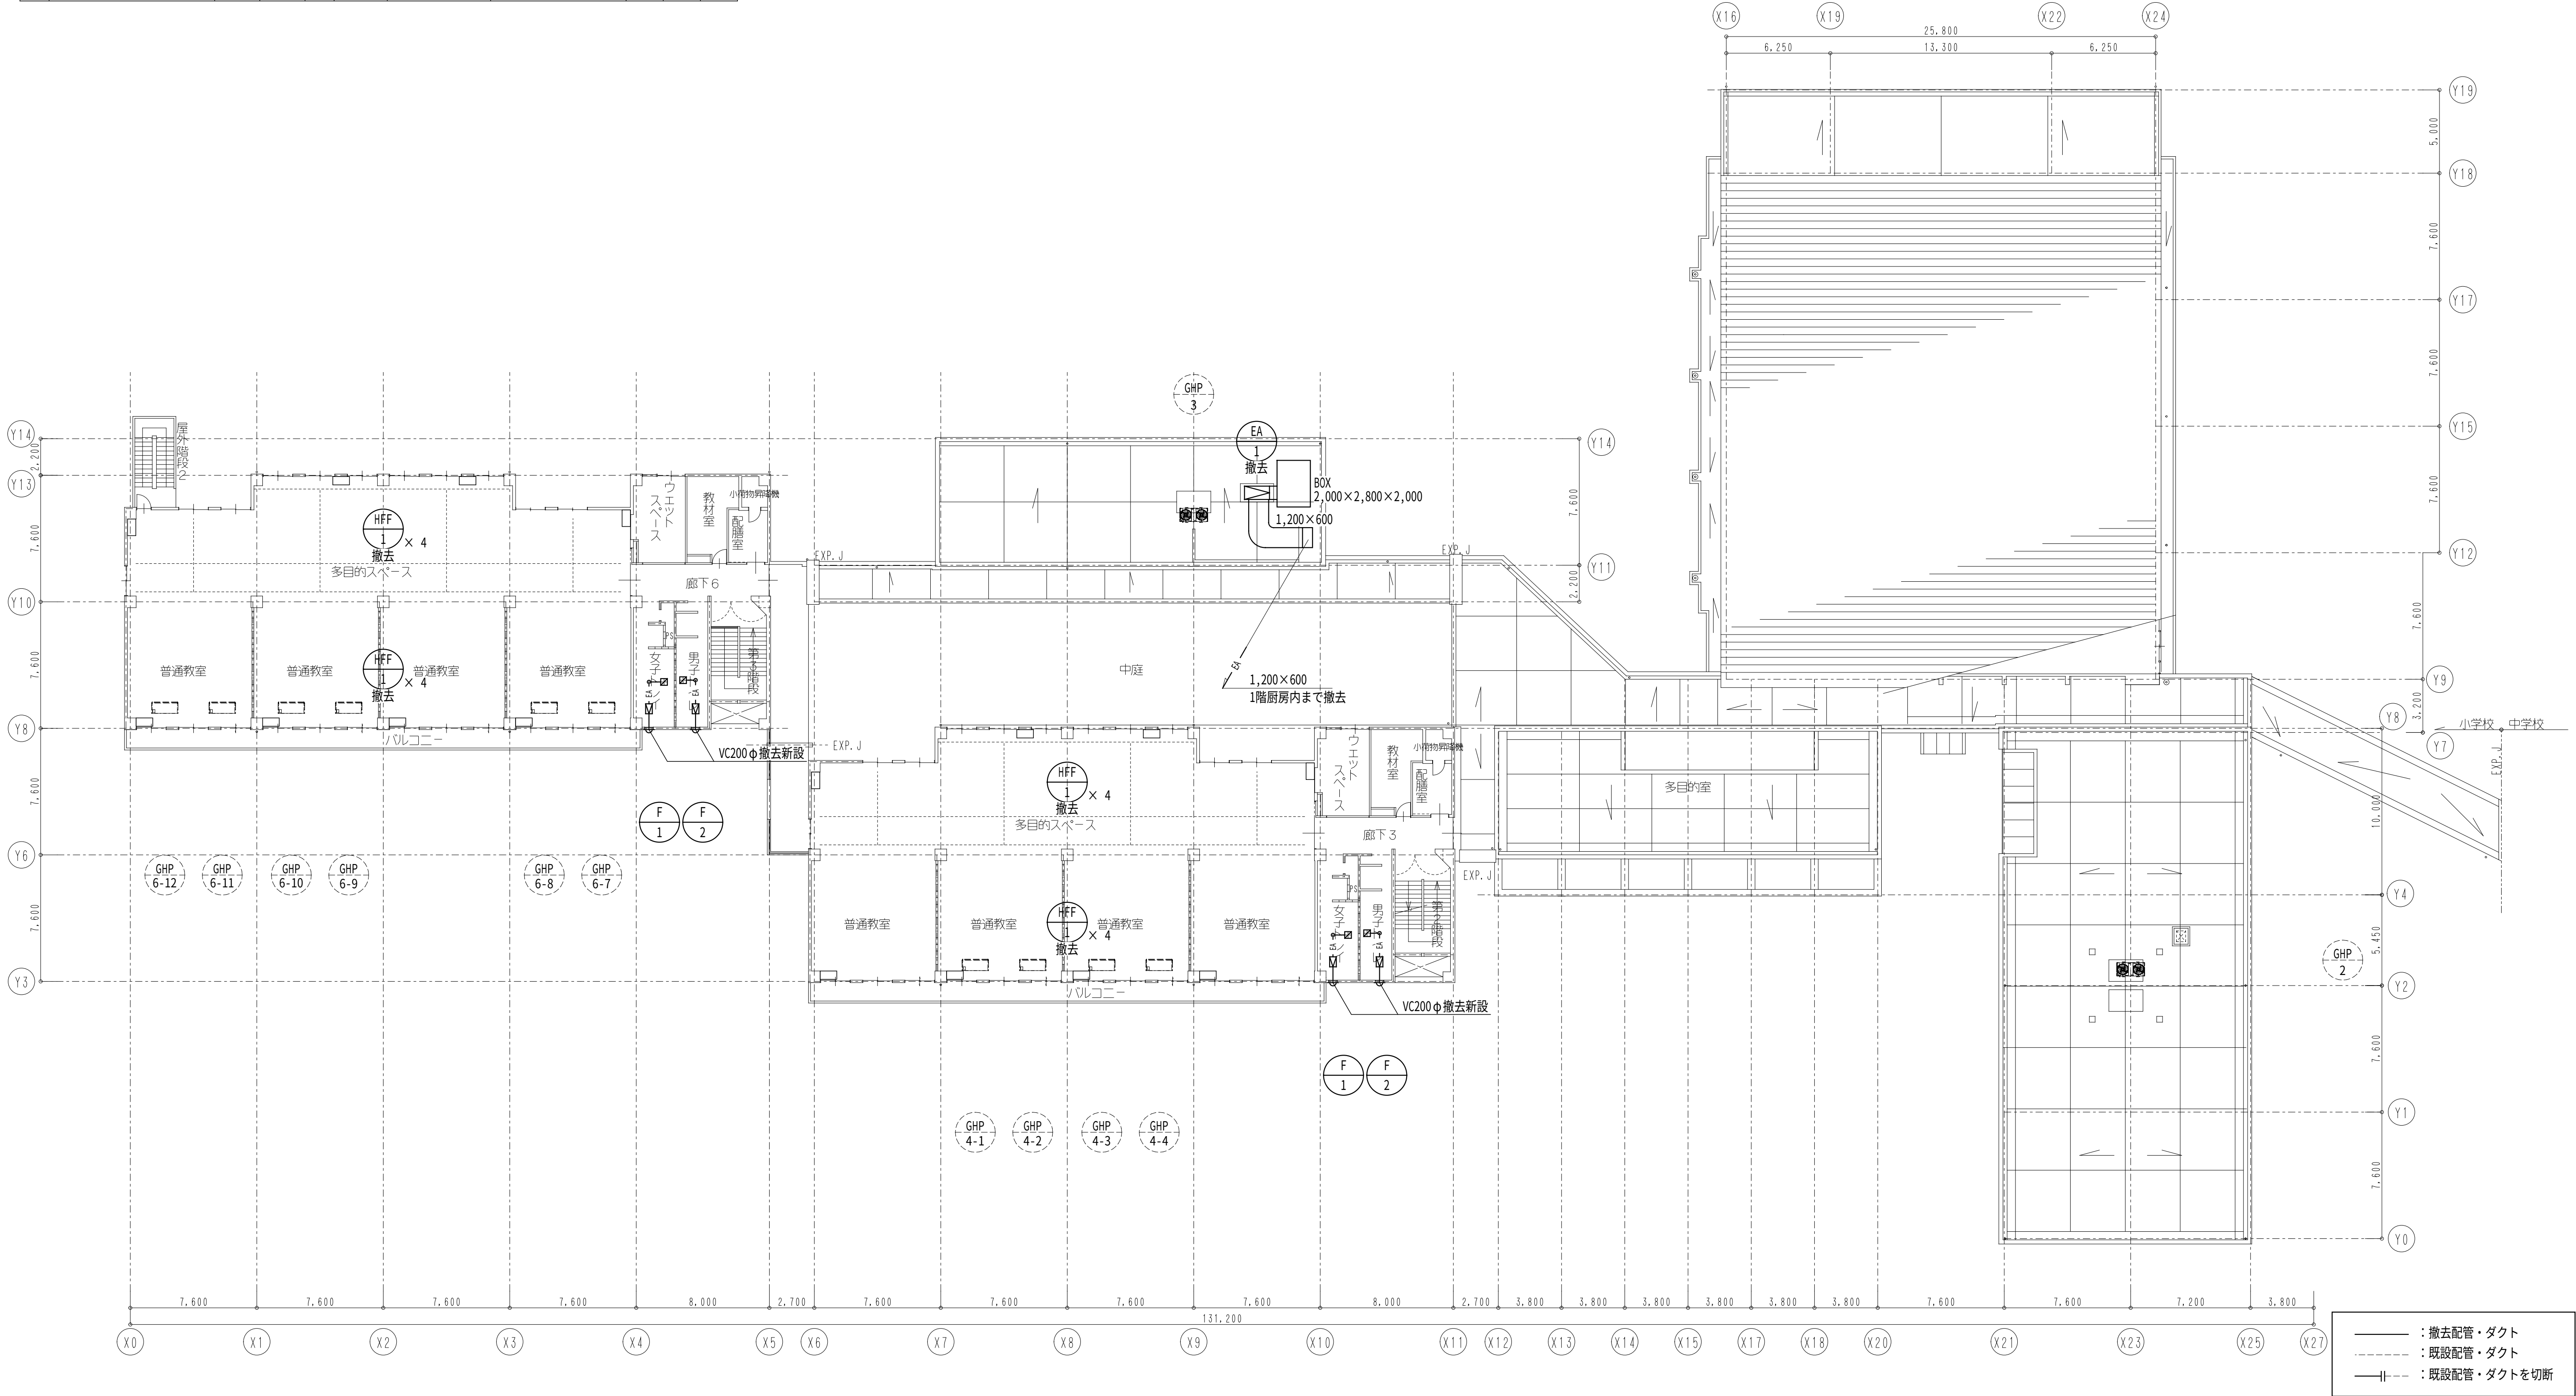


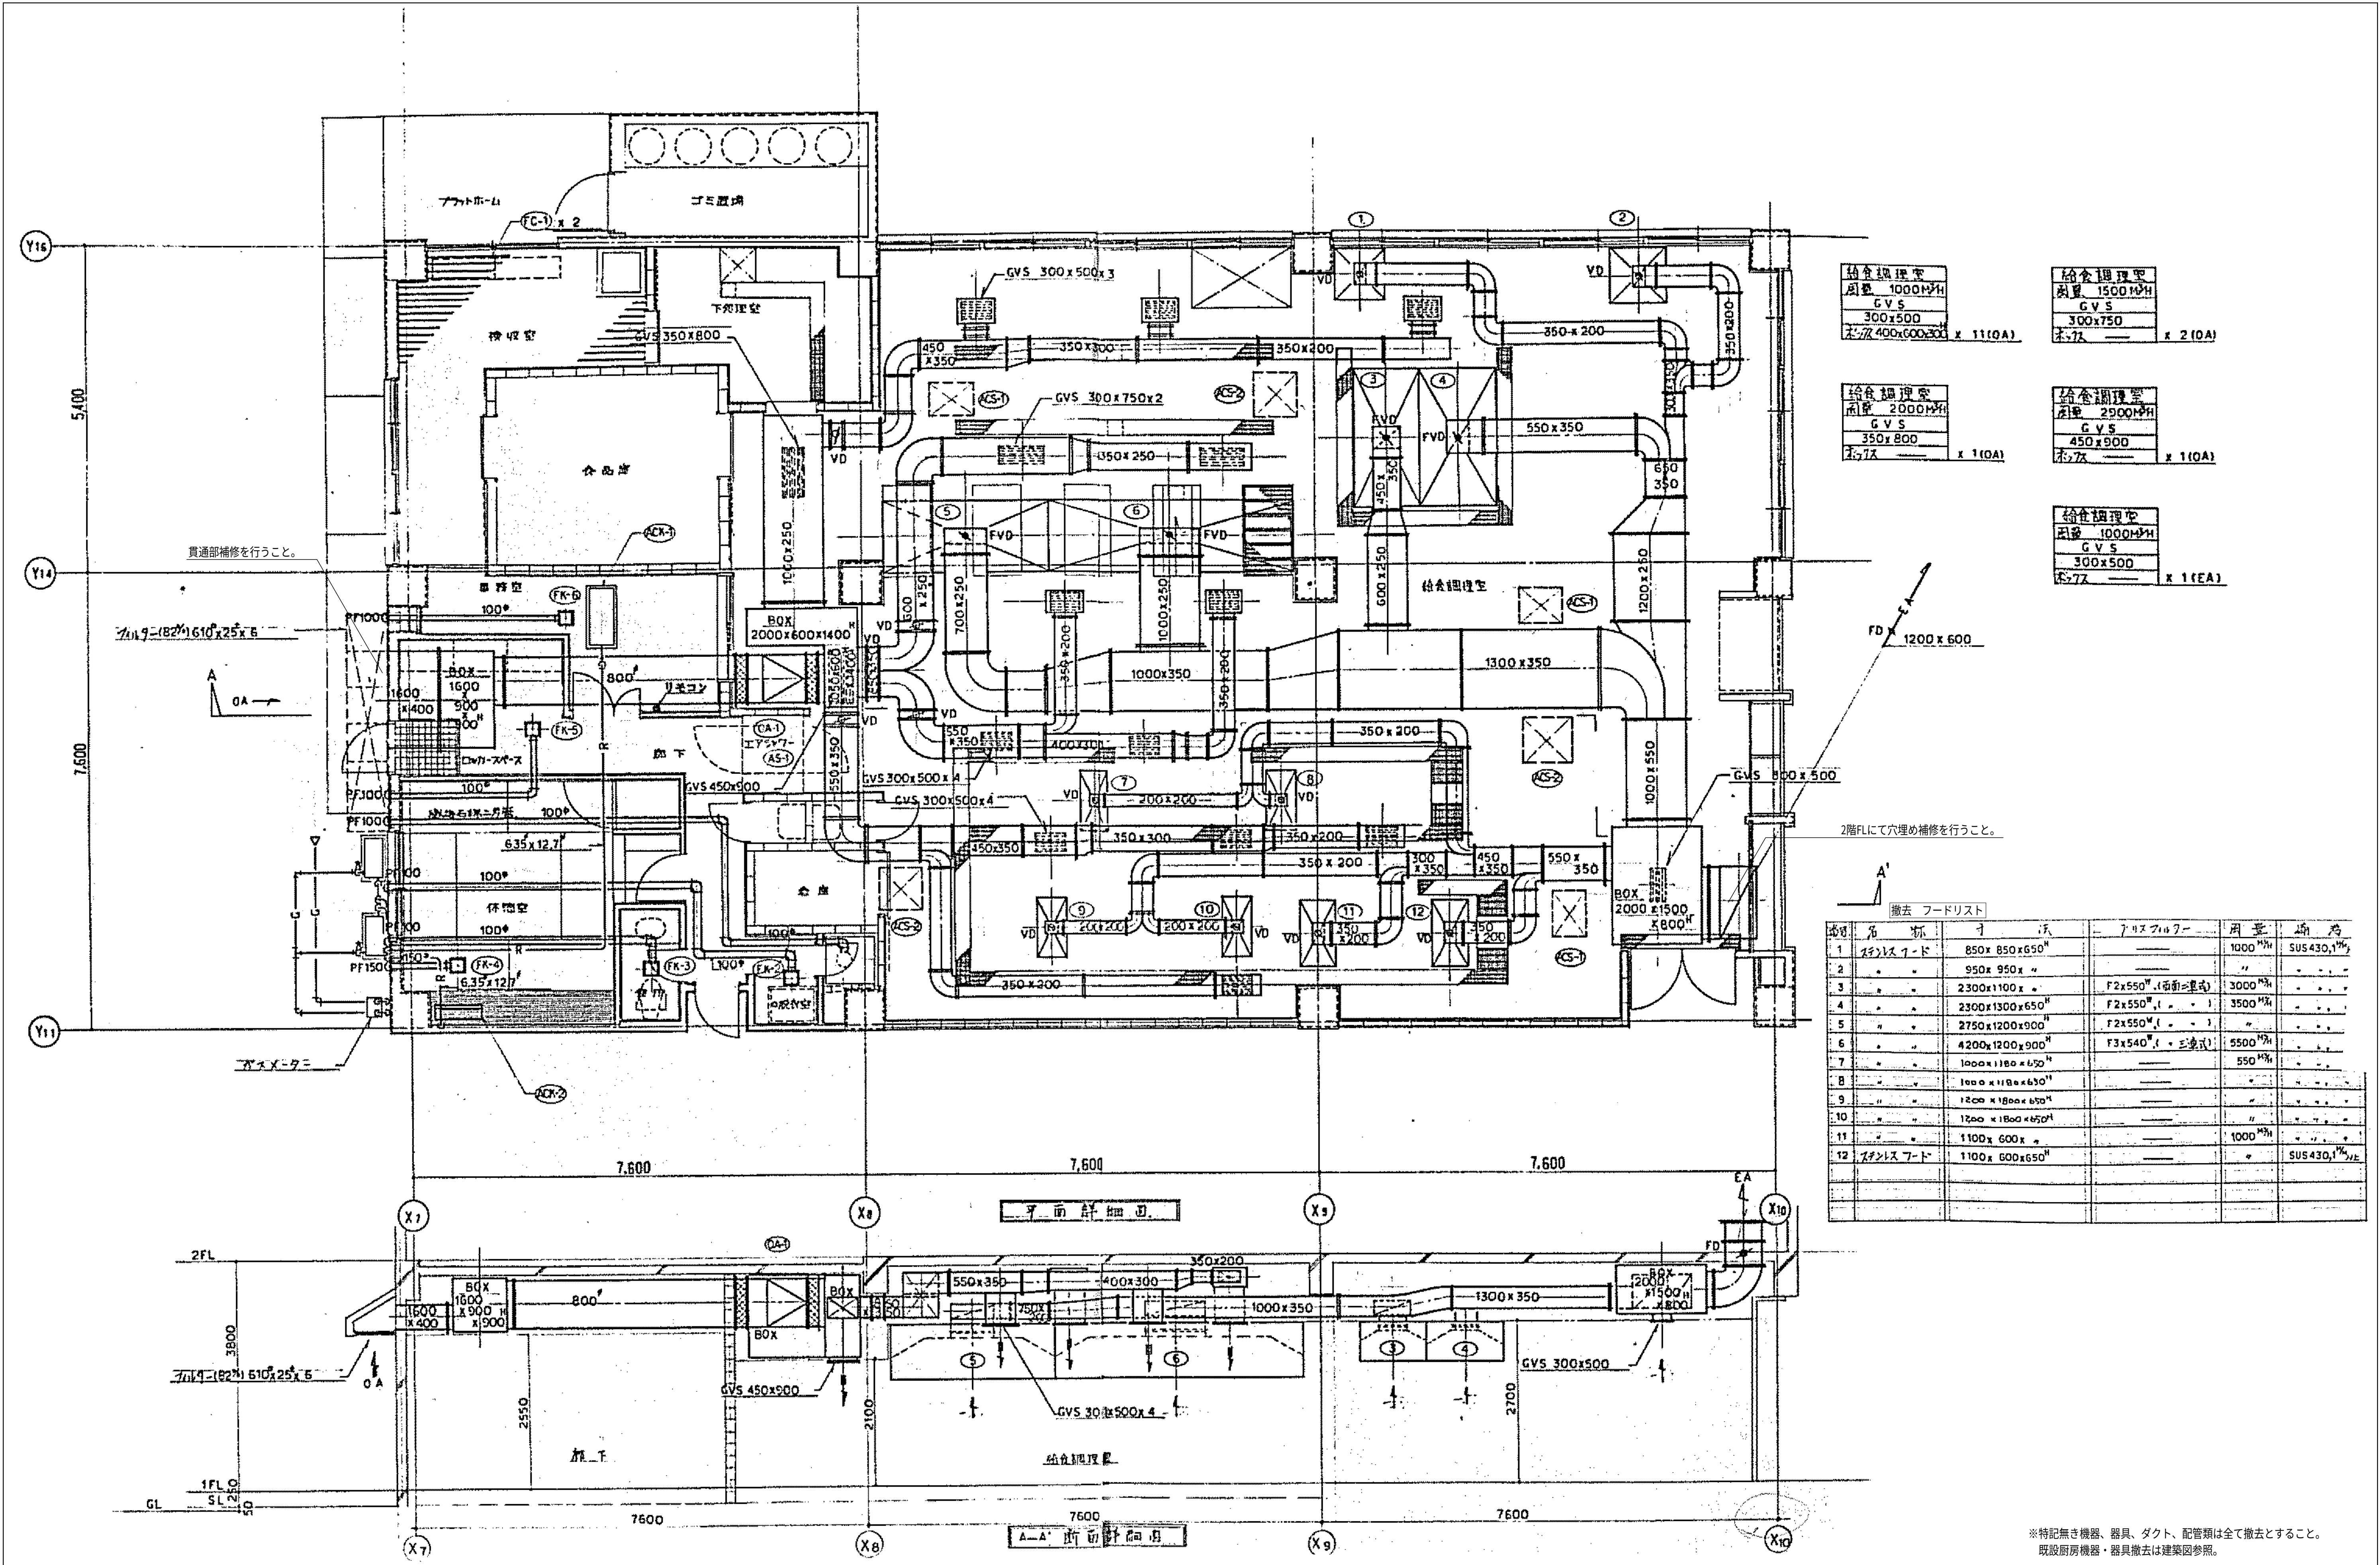


|                                                                 |                                                    |
|-----------------------------------------------------------------|----------------------------------------------------|
| 給食調理室<br>面積 1000㎡<br>GV S<br>300x500<br>木下 400x600x300 x 11(OA) | 給食調理室<br>面積 1500㎡<br>GV S<br>300x750<br>木下 x 2(OA) |
| 給食調理室<br>面積 2000㎡<br>GV S<br>350x800<br>木下 x 1(OA)              | 給食調理室<br>面積 2900㎡<br>GV S<br>450x900<br>木下 x 1(OA) |
| 給食調理室<br>面積 1000㎡<br>GV S<br>300x500<br>木下 x 1(EA)              |                                                    |

| 番号 | 名称       | 寸法                         | 材質                          | 数量                | 備考                    |
|----|----------|----------------------------|-----------------------------|-------------------|-----------------------|
| 1  | ステンレスフード | 850x 850x650 <sup>H</sup>  | —                           | 1000 <sup>個</sup> | SUS430,1 <sup>個</sup> |
| 2  | —        | 950x 950 <sup>H</sup>      | —                           | —                 | —                     |
| 3  | —        | 2300x1100 <sup>H</sup>     | F2x550 <sup>H</sup> (前面2板式) | 3000 <sup>個</sup> | —                     |
| 4  | —        | 2300x1300x650 <sup>H</sup> | F2x550 <sup>H</sup> (前面2板式) | 3500 <sup>個</sup> | —                     |
| 5  | —        | 2750x1200x900 <sup>H</sup> | F2x550 <sup>H</sup> (前面2板式) | —                 | —                     |
| 6  | —        | 4200x1200x900 <sup>H</sup> | F3x540 <sup>H</sup> (前面2板式) | 5500 <sup>個</sup> | —                     |
| 7  | —        | 1000x1180x650 <sup>H</sup> | —                           | 550 <sup>個</sup>  | —                     |
| 8  | —        | 1000x1180x650 <sup>H</sup> | —                           | —                 | —                     |
| 9  | —        | 1200x1800x650 <sup>H</sup> | —                           | —                 | —                     |
| 10 | —        | 1200x1800x650 <sup>H</sup> | —                           | —                 | —                     |
| 11 | —        | 1100x 600 <sup>H</sup>     | —                           | 1000 <sup>個</sup> | —                     |
| 12 | ステンレスフード | 1100x 600x650 <sup>H</sup> | —                           | —                 | SUS430,1 <sup>個</sup> |

※特記無き機器、器具、ダクト、配管類は全て撤去とすること。  
既設厨房機器・器具撤去は建築図参照。

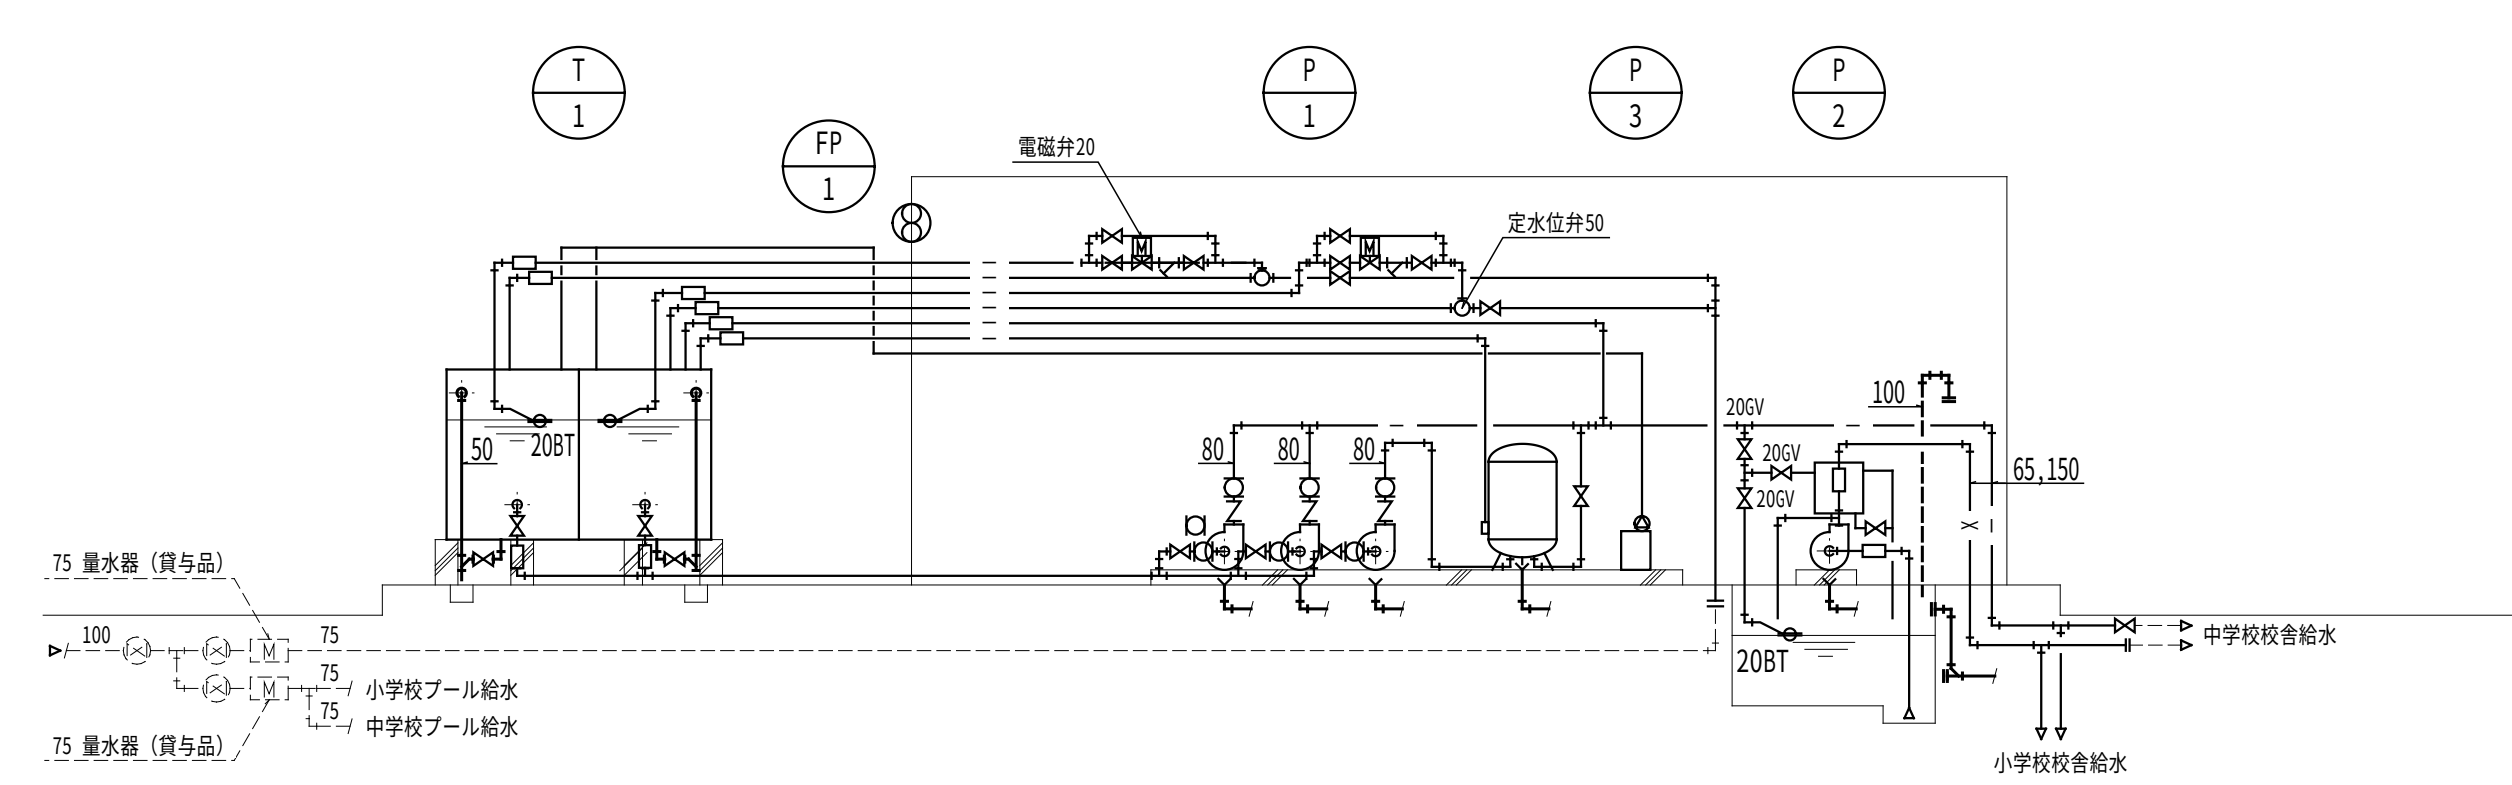


受水槽廻り系統図 縮尺：NON

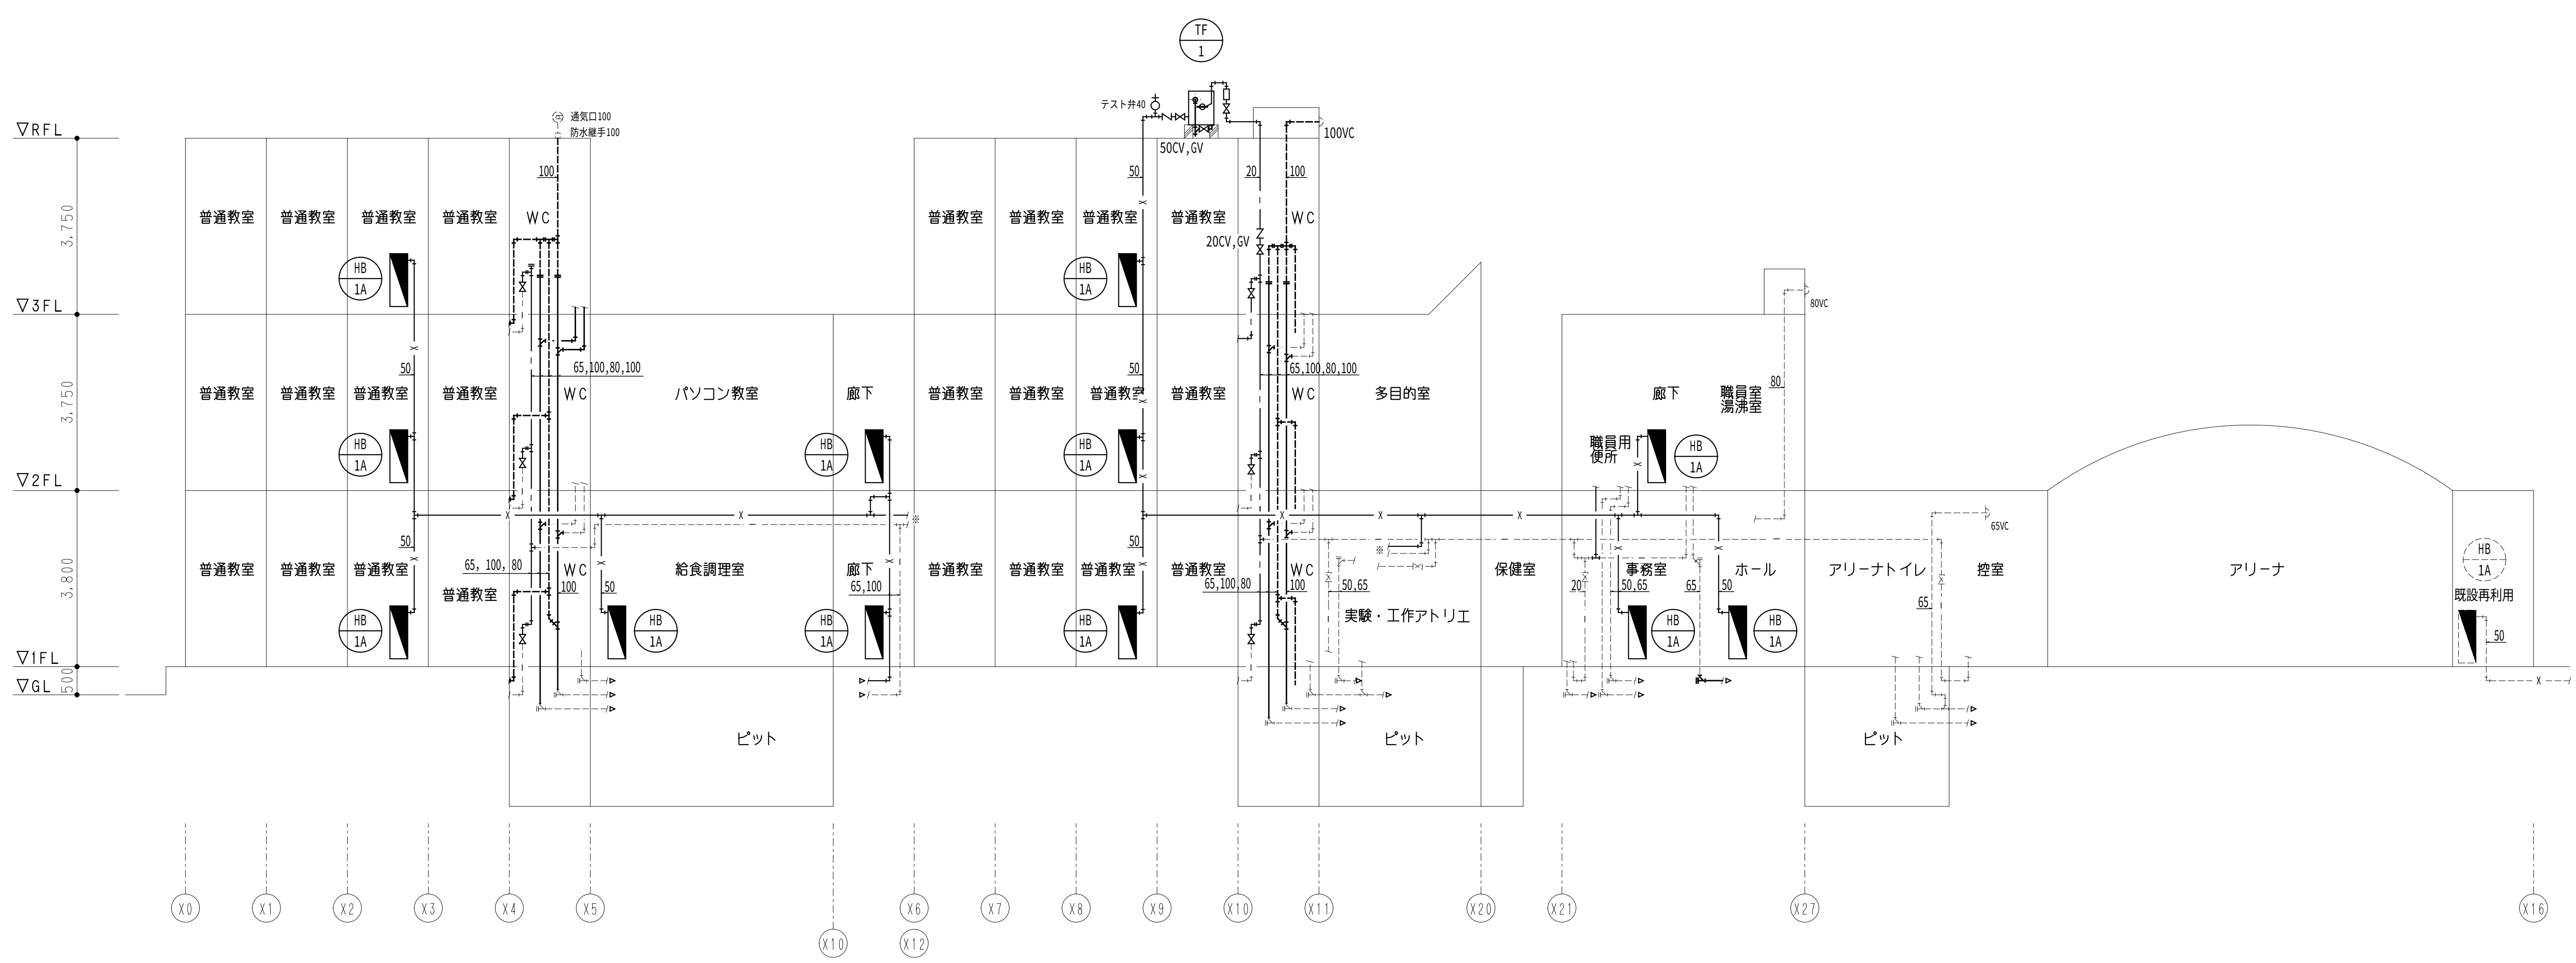


系統図 縮尺：NON

凡例  
——：撤去配管  
——|——：配管切断  
-----：既設配管

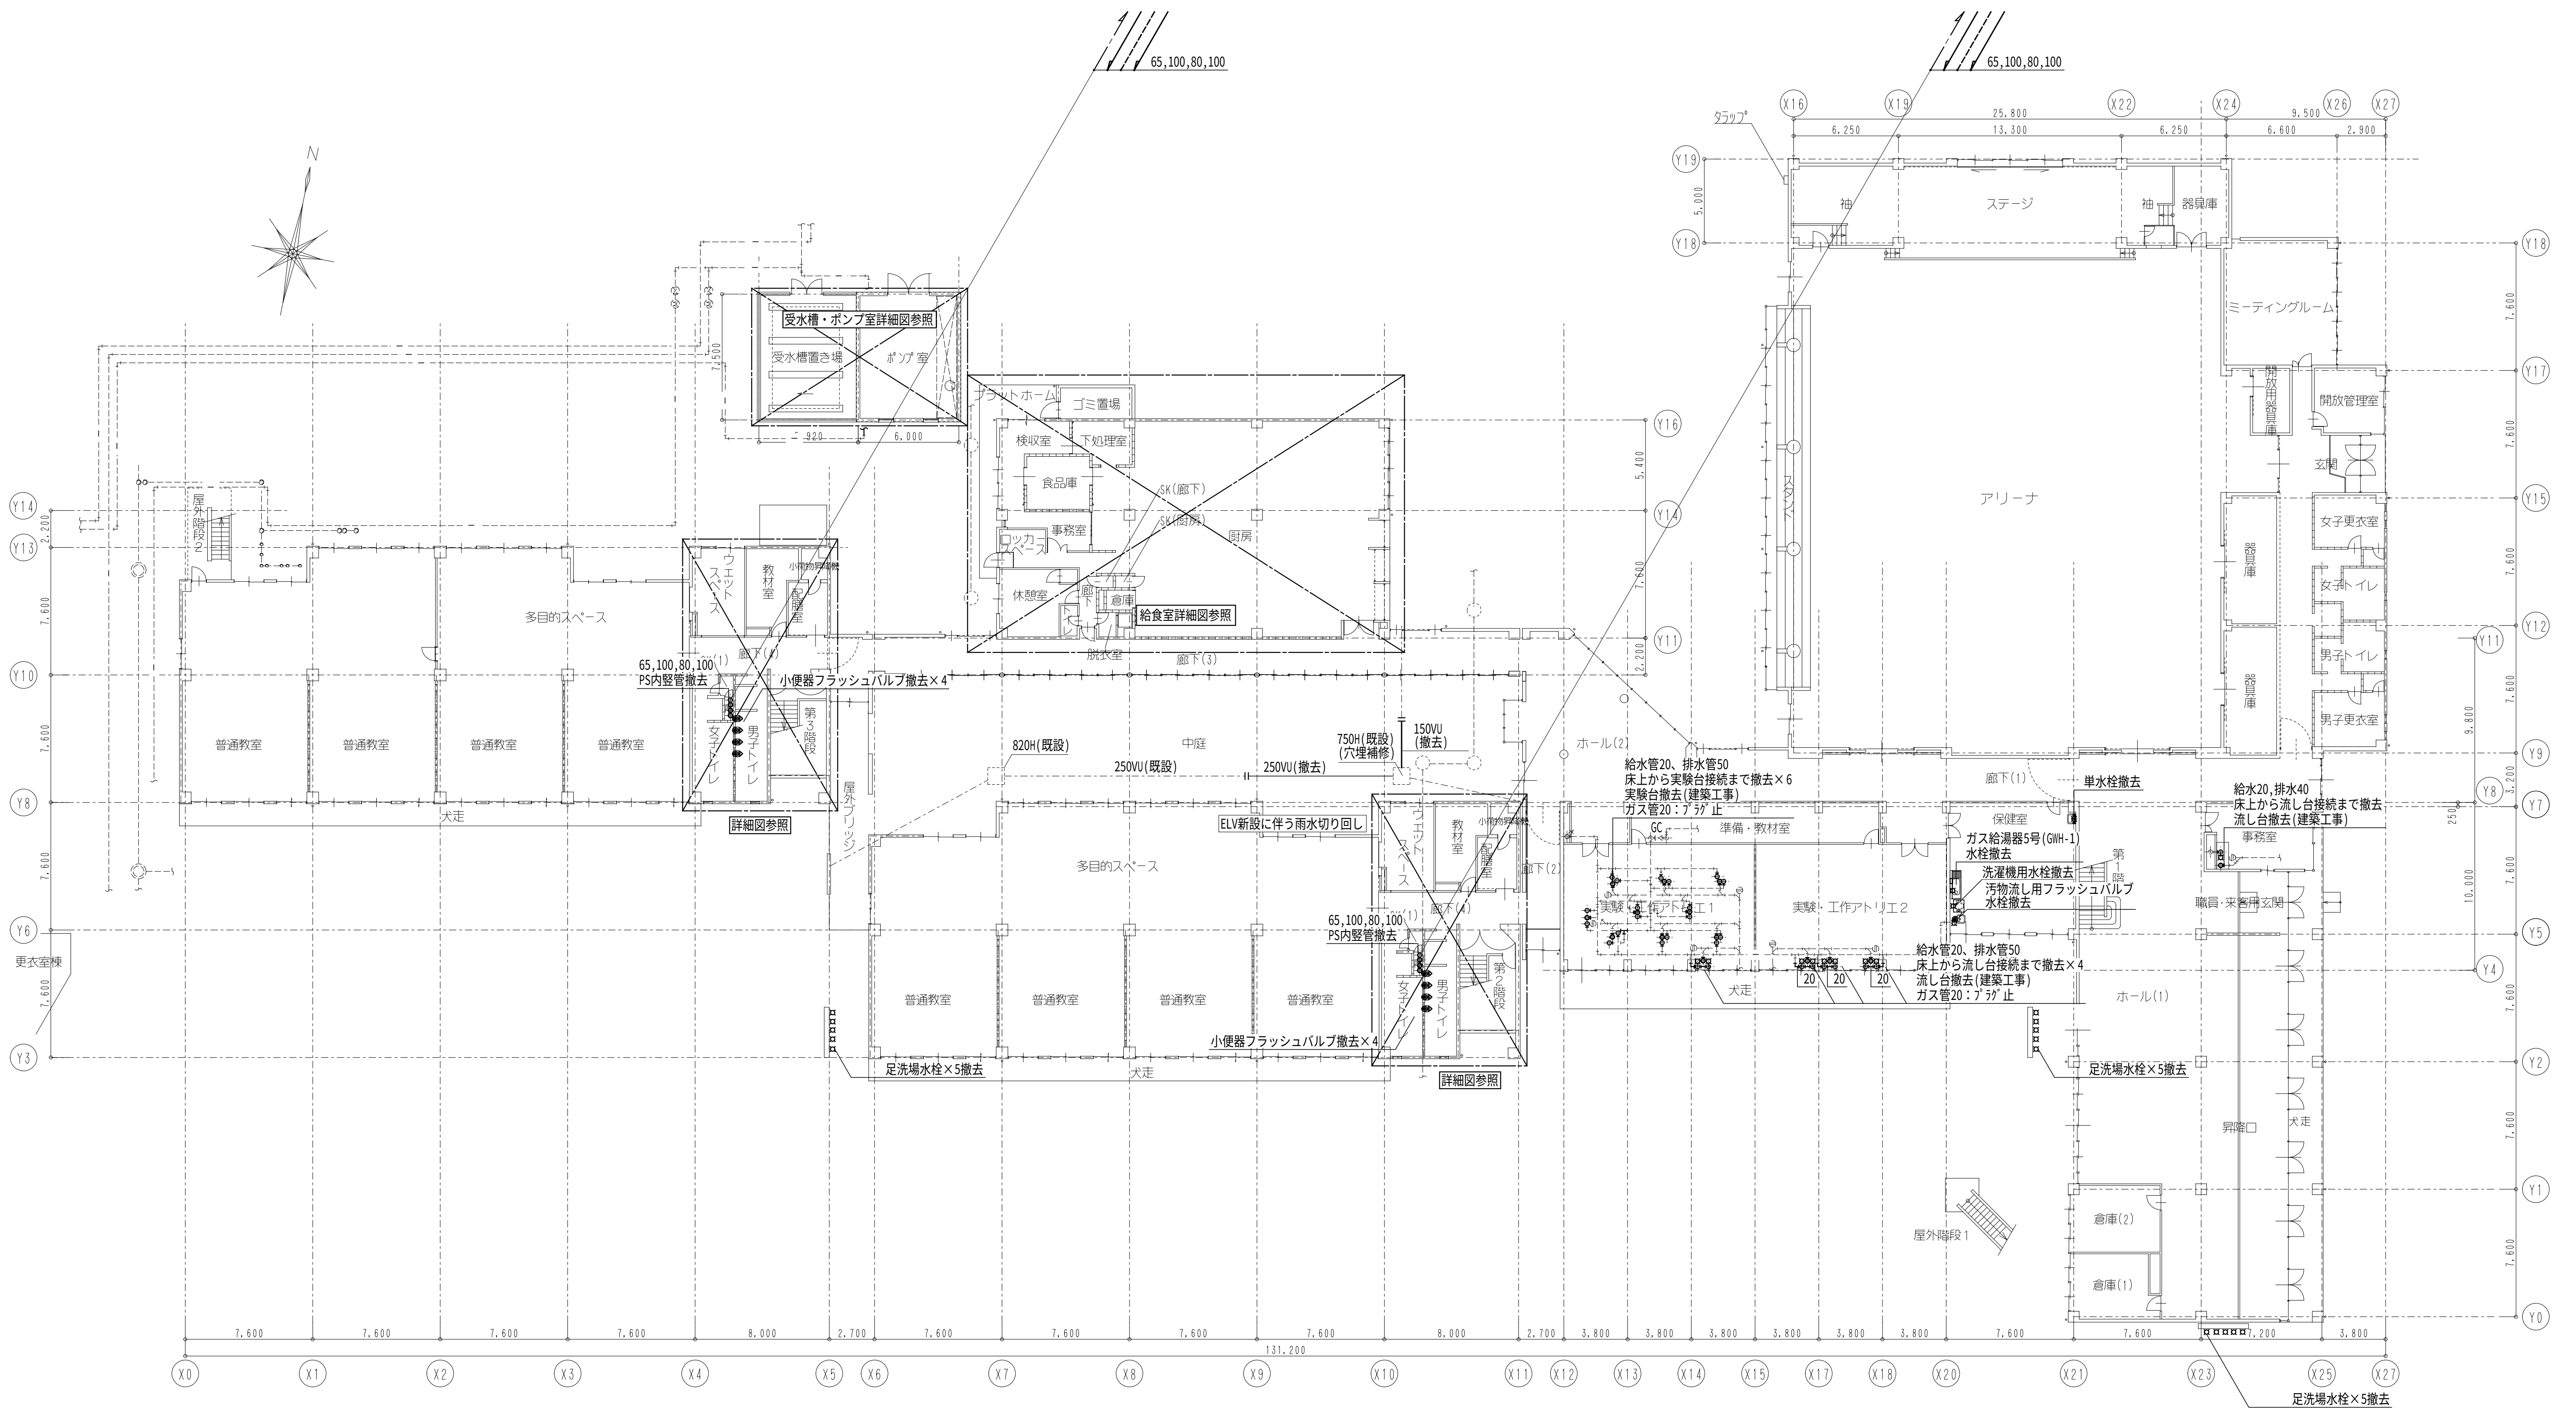

小学校 1 階平面図 1/200

| 凡例 |       |
|----|-------|
|    | ：撤去配管 |
|    | ：配管切断 |
|    | ：既設配管 |

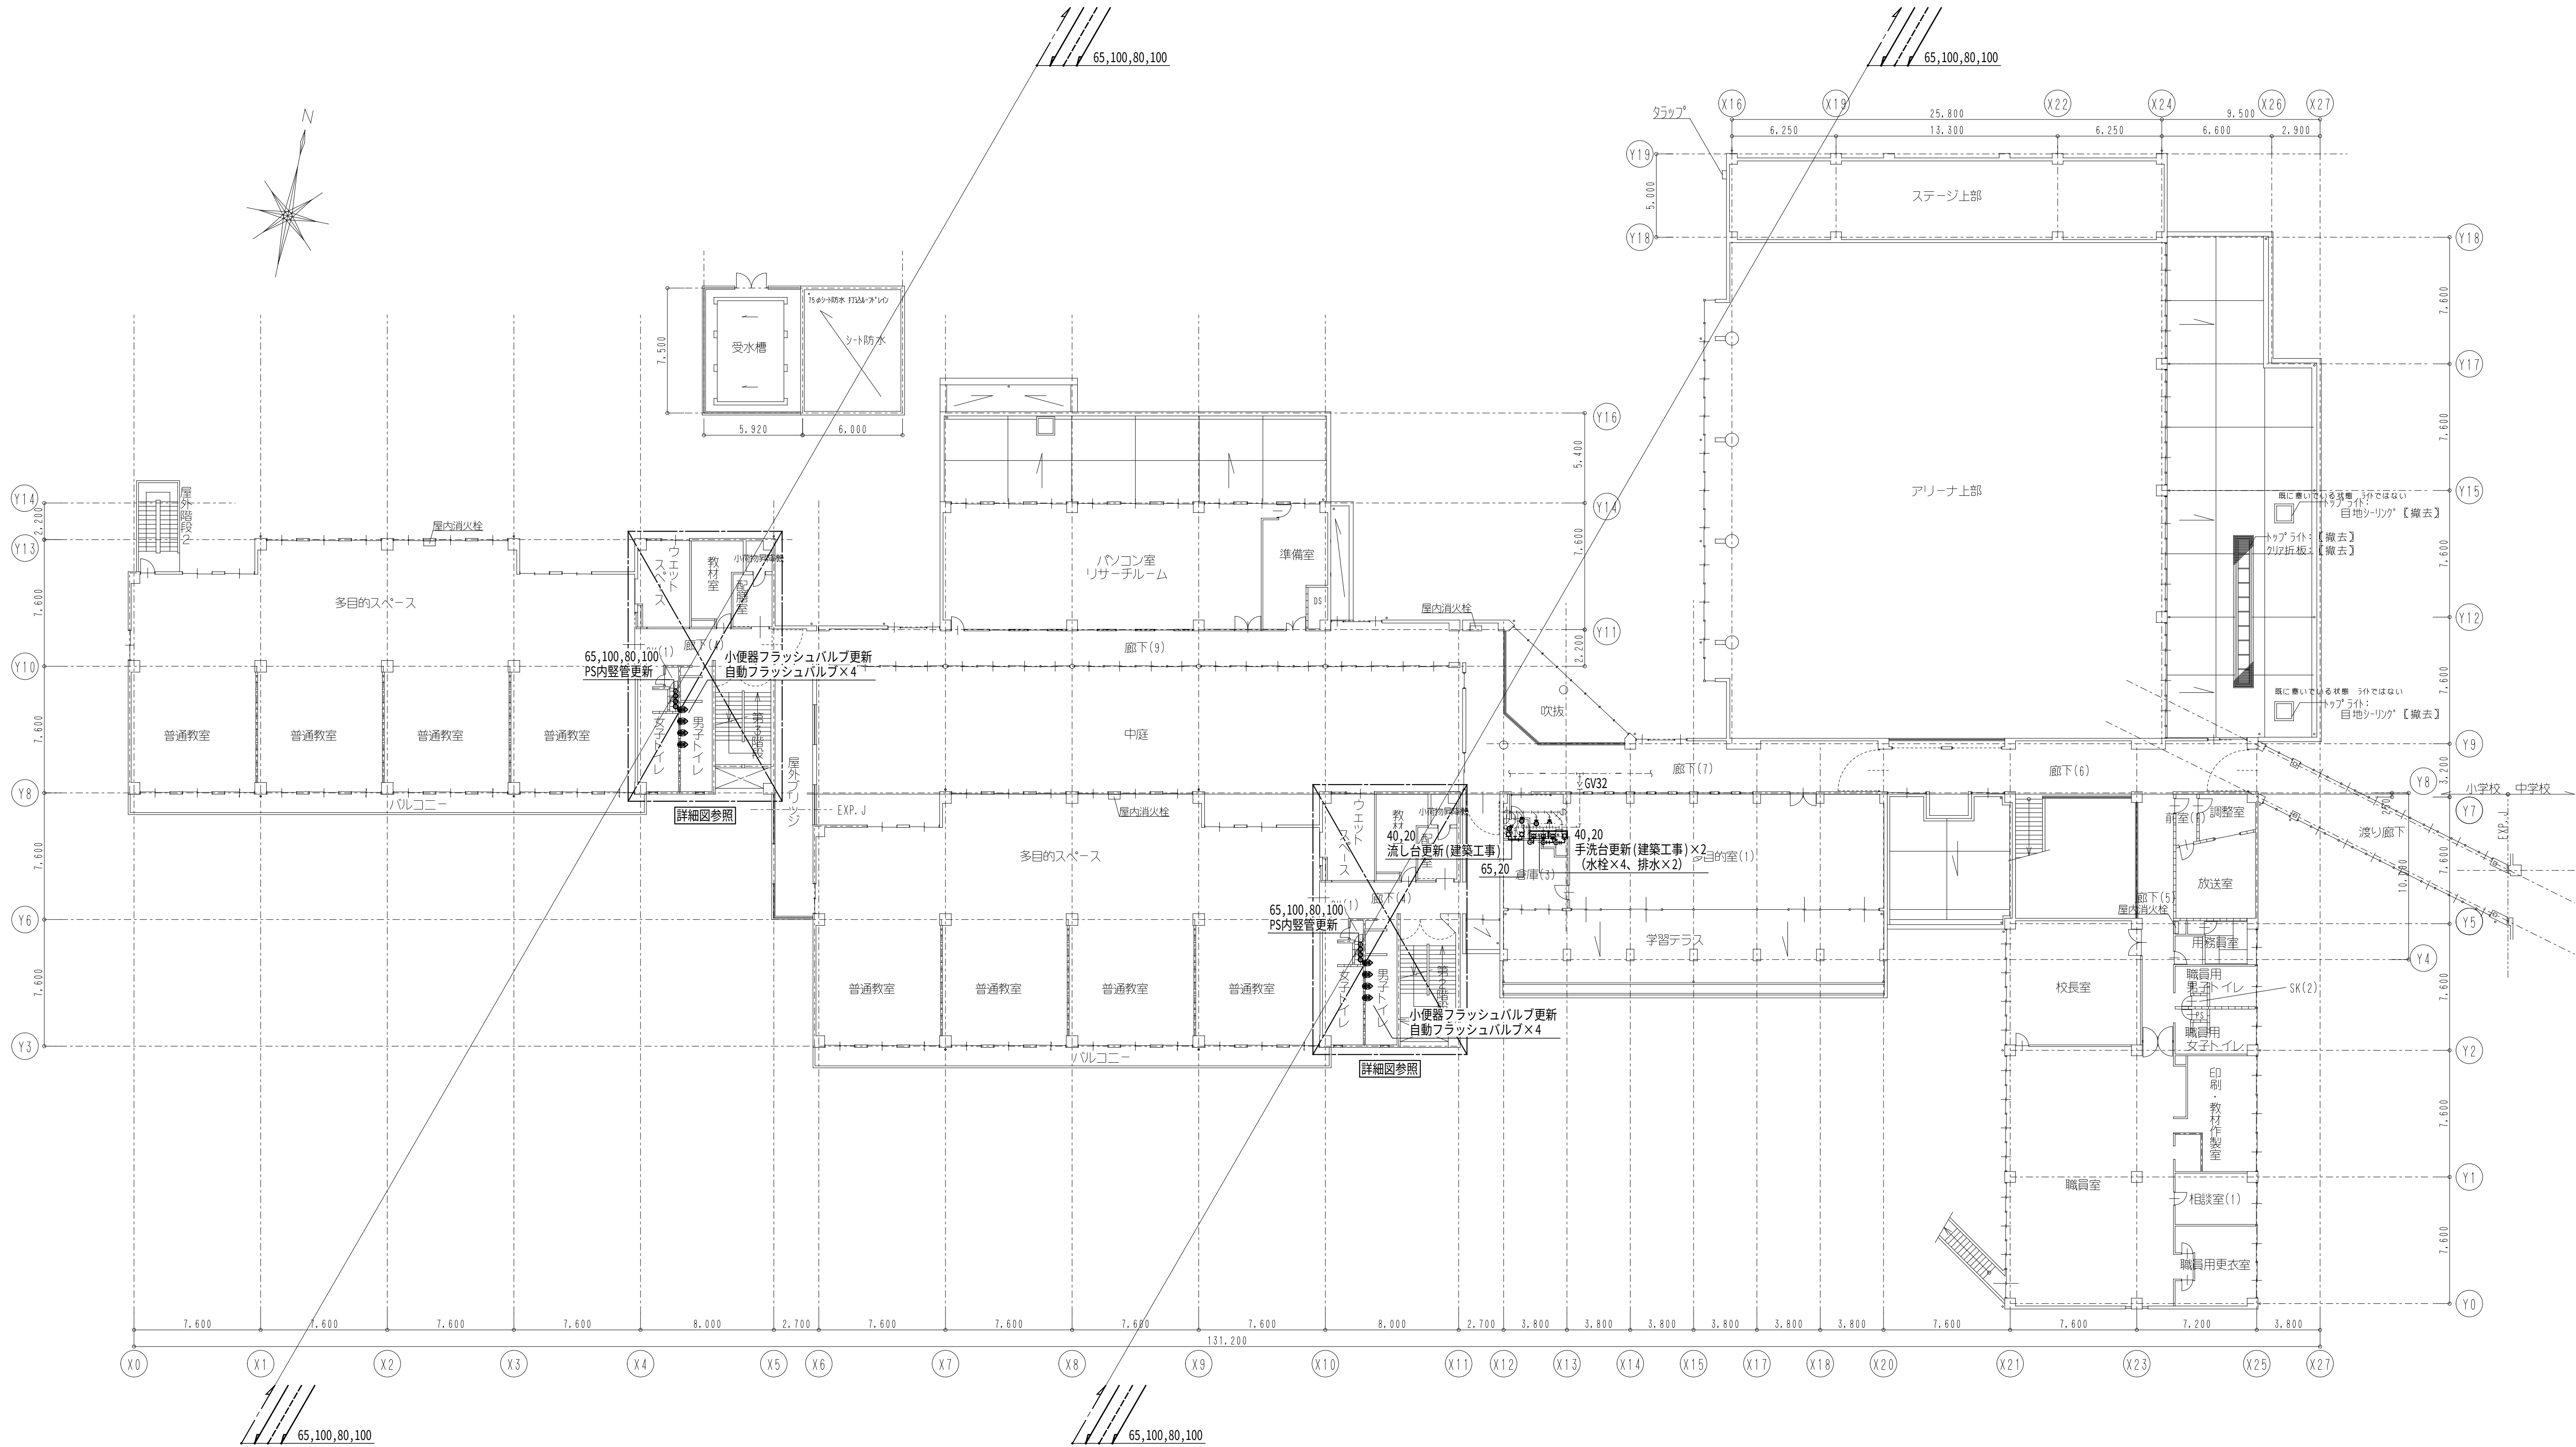

小学校 2 階平面図 1/200

| 凡例 |      |  |
|----|------|--|
|    | 撤去配管 |  |
|    | 配管切断 |  |
|    | 既設配管 |  |



一級建築士事務所 〈千葉県知事登録 第1-2101-3267号〉  
**株式会社 竹江設計事務所**  
TAKEE ARCHITECT OFFICE CORPORATION  
千葉県鎌ヶ谷市西佐津間1-18-1 Tel 047(445)4064

\_\_\_\_\_  
\_\_\_\_\_  
\_\_\_\_\_

・Drawn By                      Date  
・Checked By                  Date  
・Approved By                Date

企画・設計者/Plan & Designer

一級 建築士 第233297号

竹江 文章

設計認印

物件作品名/Title

【継】 桜台小学校校舎改修工事及び桜台中学校校舎一部改修工事

図面種別/Drawing


桜台小学校 衛生設備 2 階平面図 (撤去)

縮尺/Scale

1/200(A1)

図面番号/No.

M-036

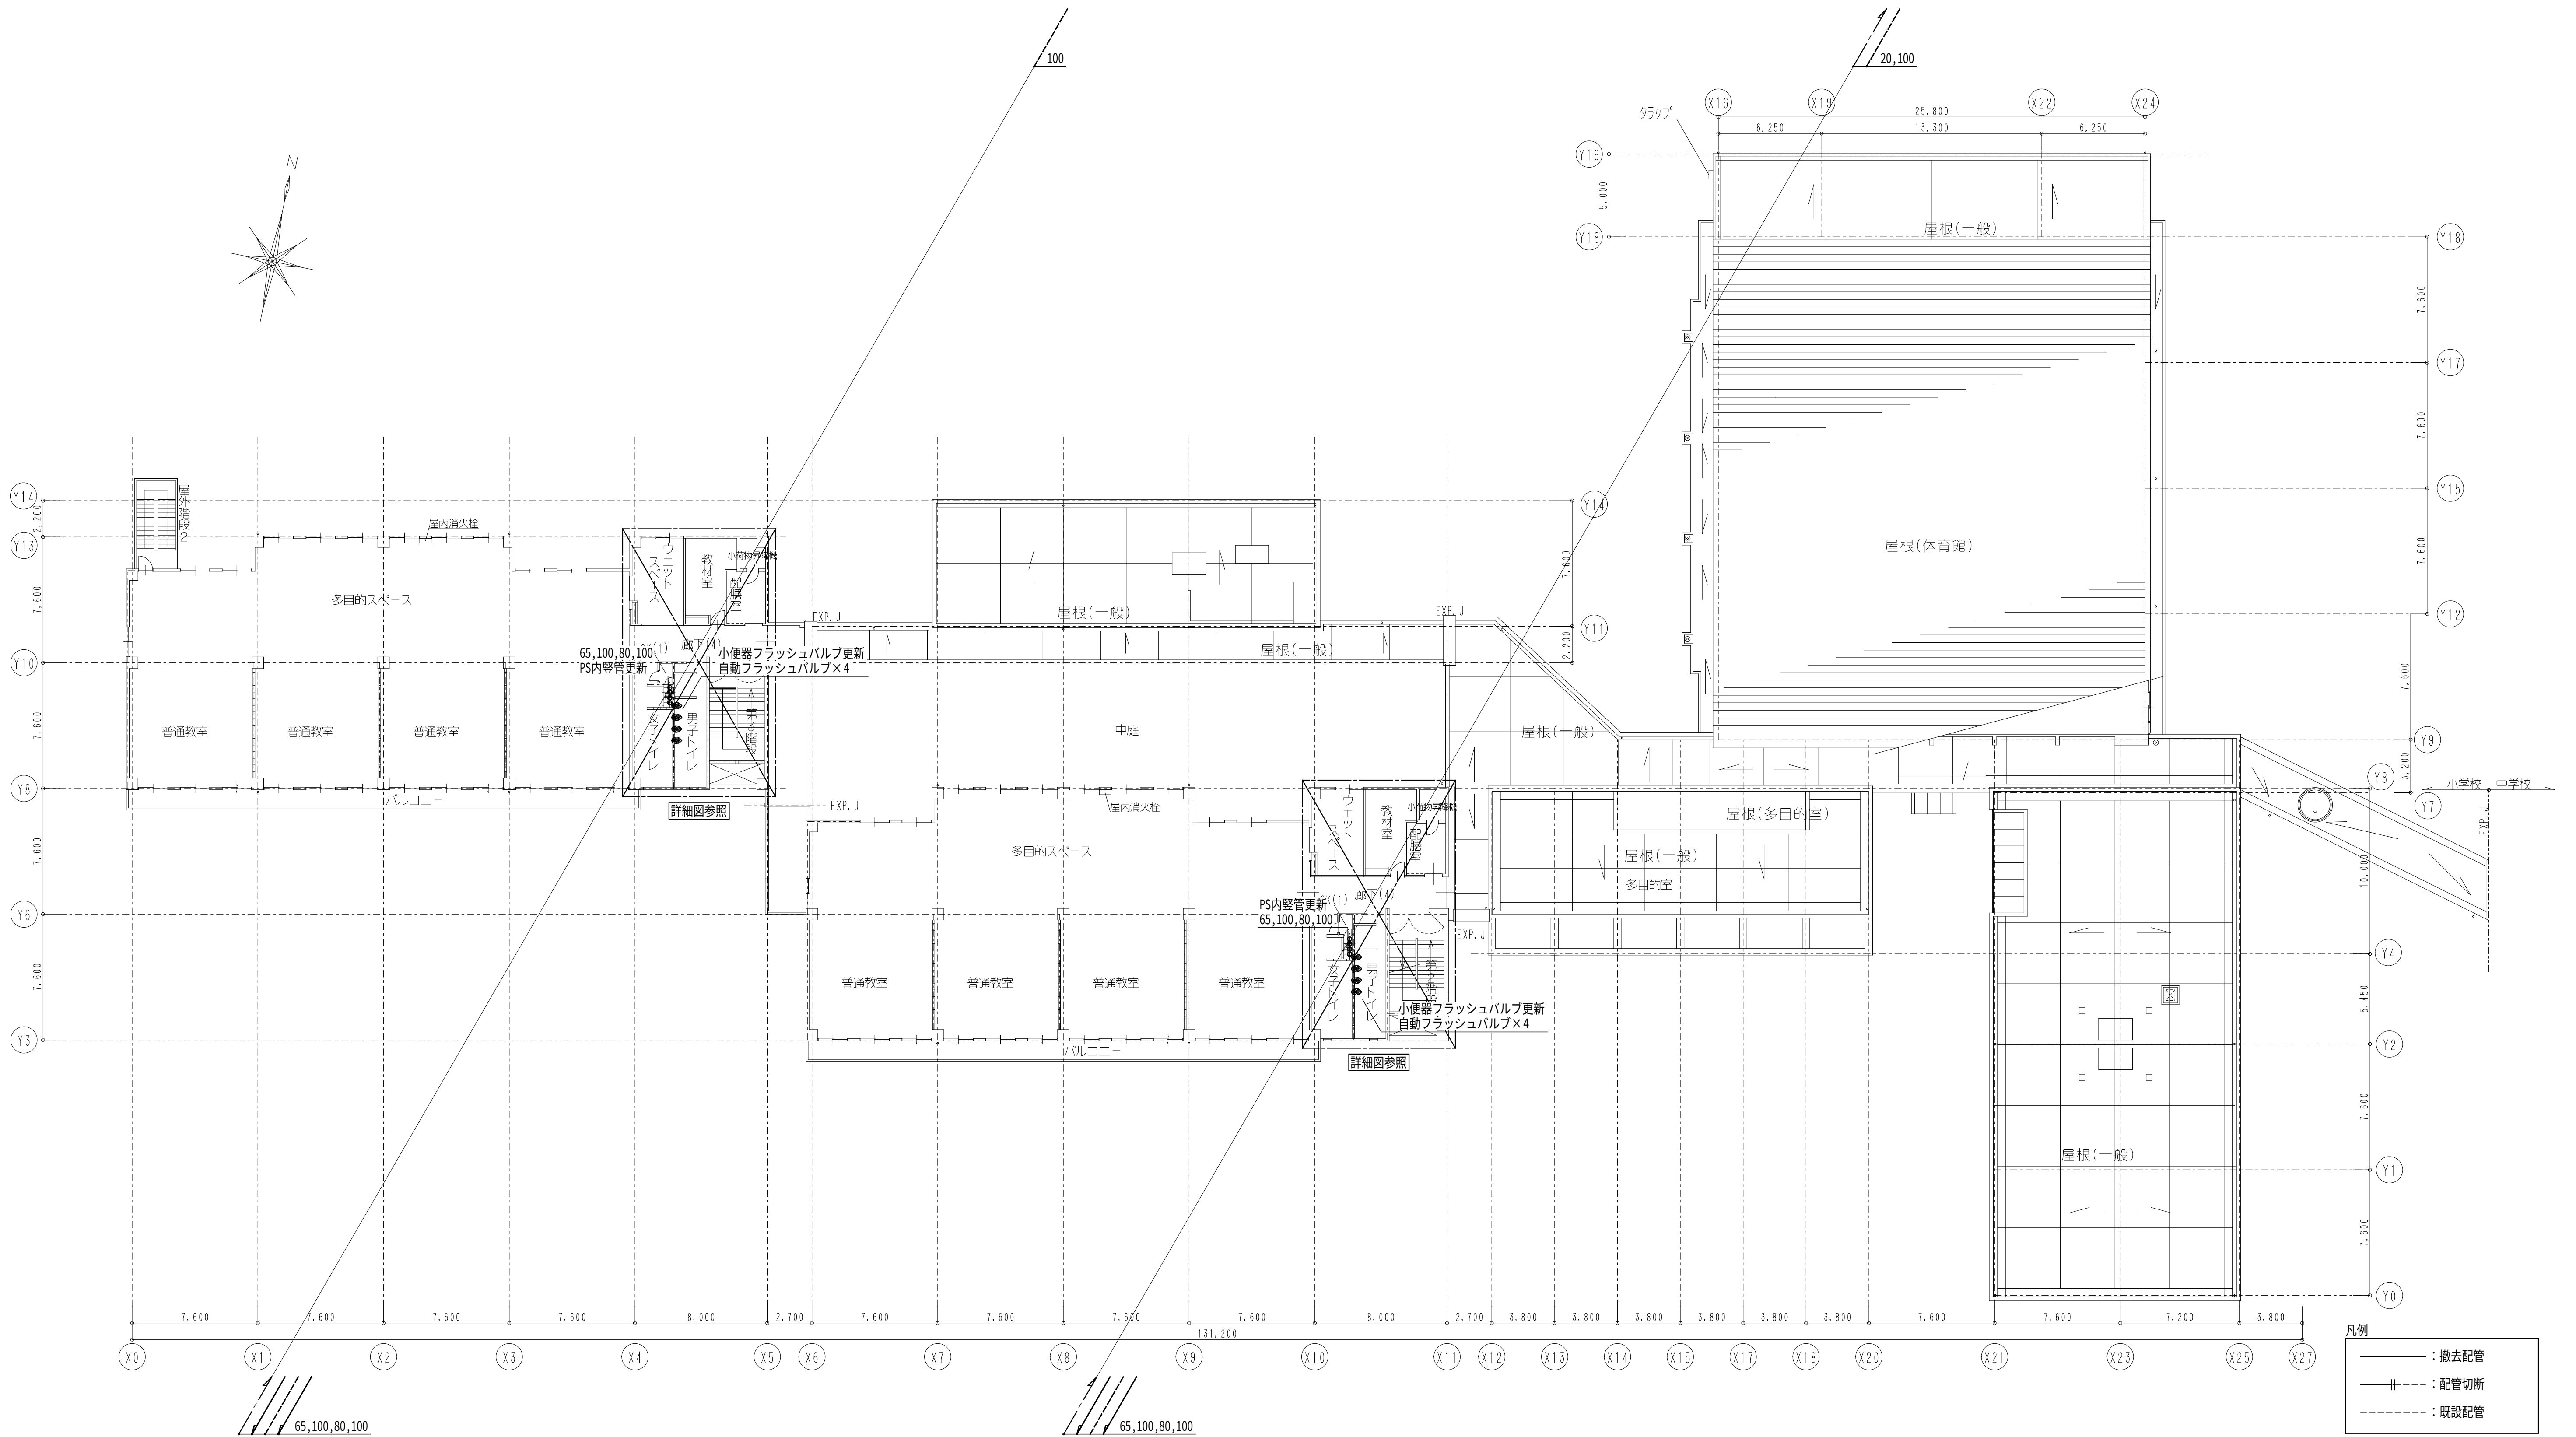

小学校 3 階平面図 1/200



一級建築士事務所 〈千葉県知事登録 第1-2101-3267号〉  
**株式会社 竹江設計事務所**  
TAKEE ARCHITECT OFFICE CORPORATION  
千葉県鎌ヶ谷市西佐津間1-18-1 Tel 047(445)4064

\_\_\_\_\_  
\_\_\_\_\_  
\_\_\_\_\_



・Drawn By                      Date  
・Checked By                      Date  
・Approved By                      Date

企画・設計者/Plan & Designer  
  
一級建築士 第233297号  
竹江 文章

設計認印


物件作品名/Title  
**【継】 桜台小学校校舎改修工事及び桜台中学校校舎一部改修工事**  
  
図面種別/Drawing  
桜台小学校 衛生設備 3 階平面図 (撤去)  
  
縮尺/Scale  
1/200(A1)

図面番号/No.  
  
M-037

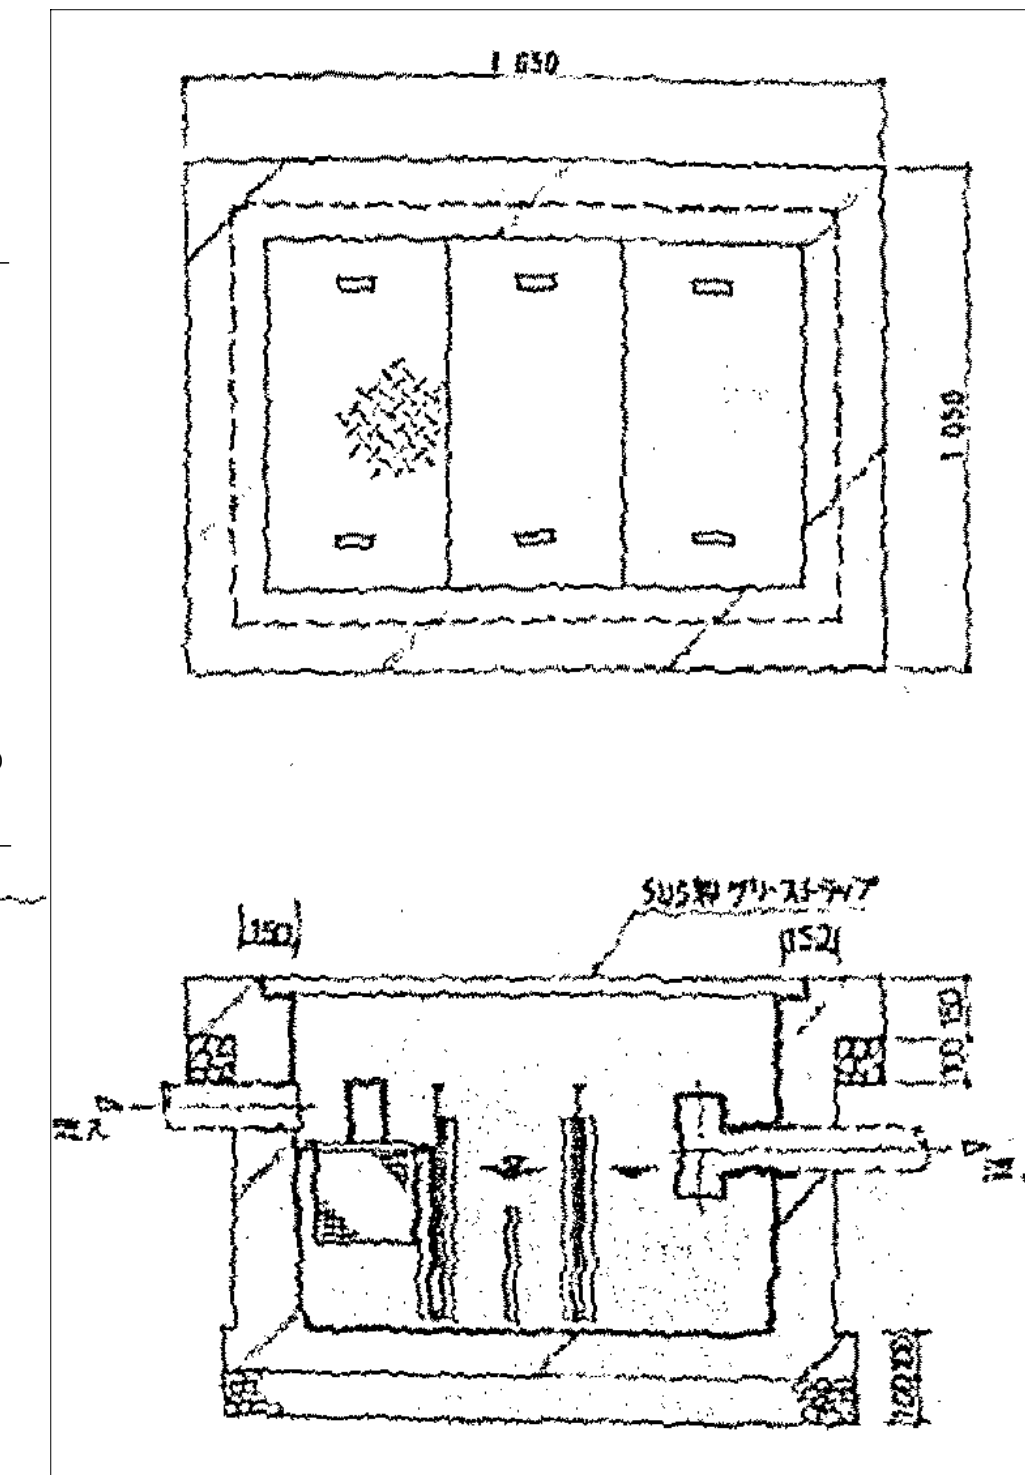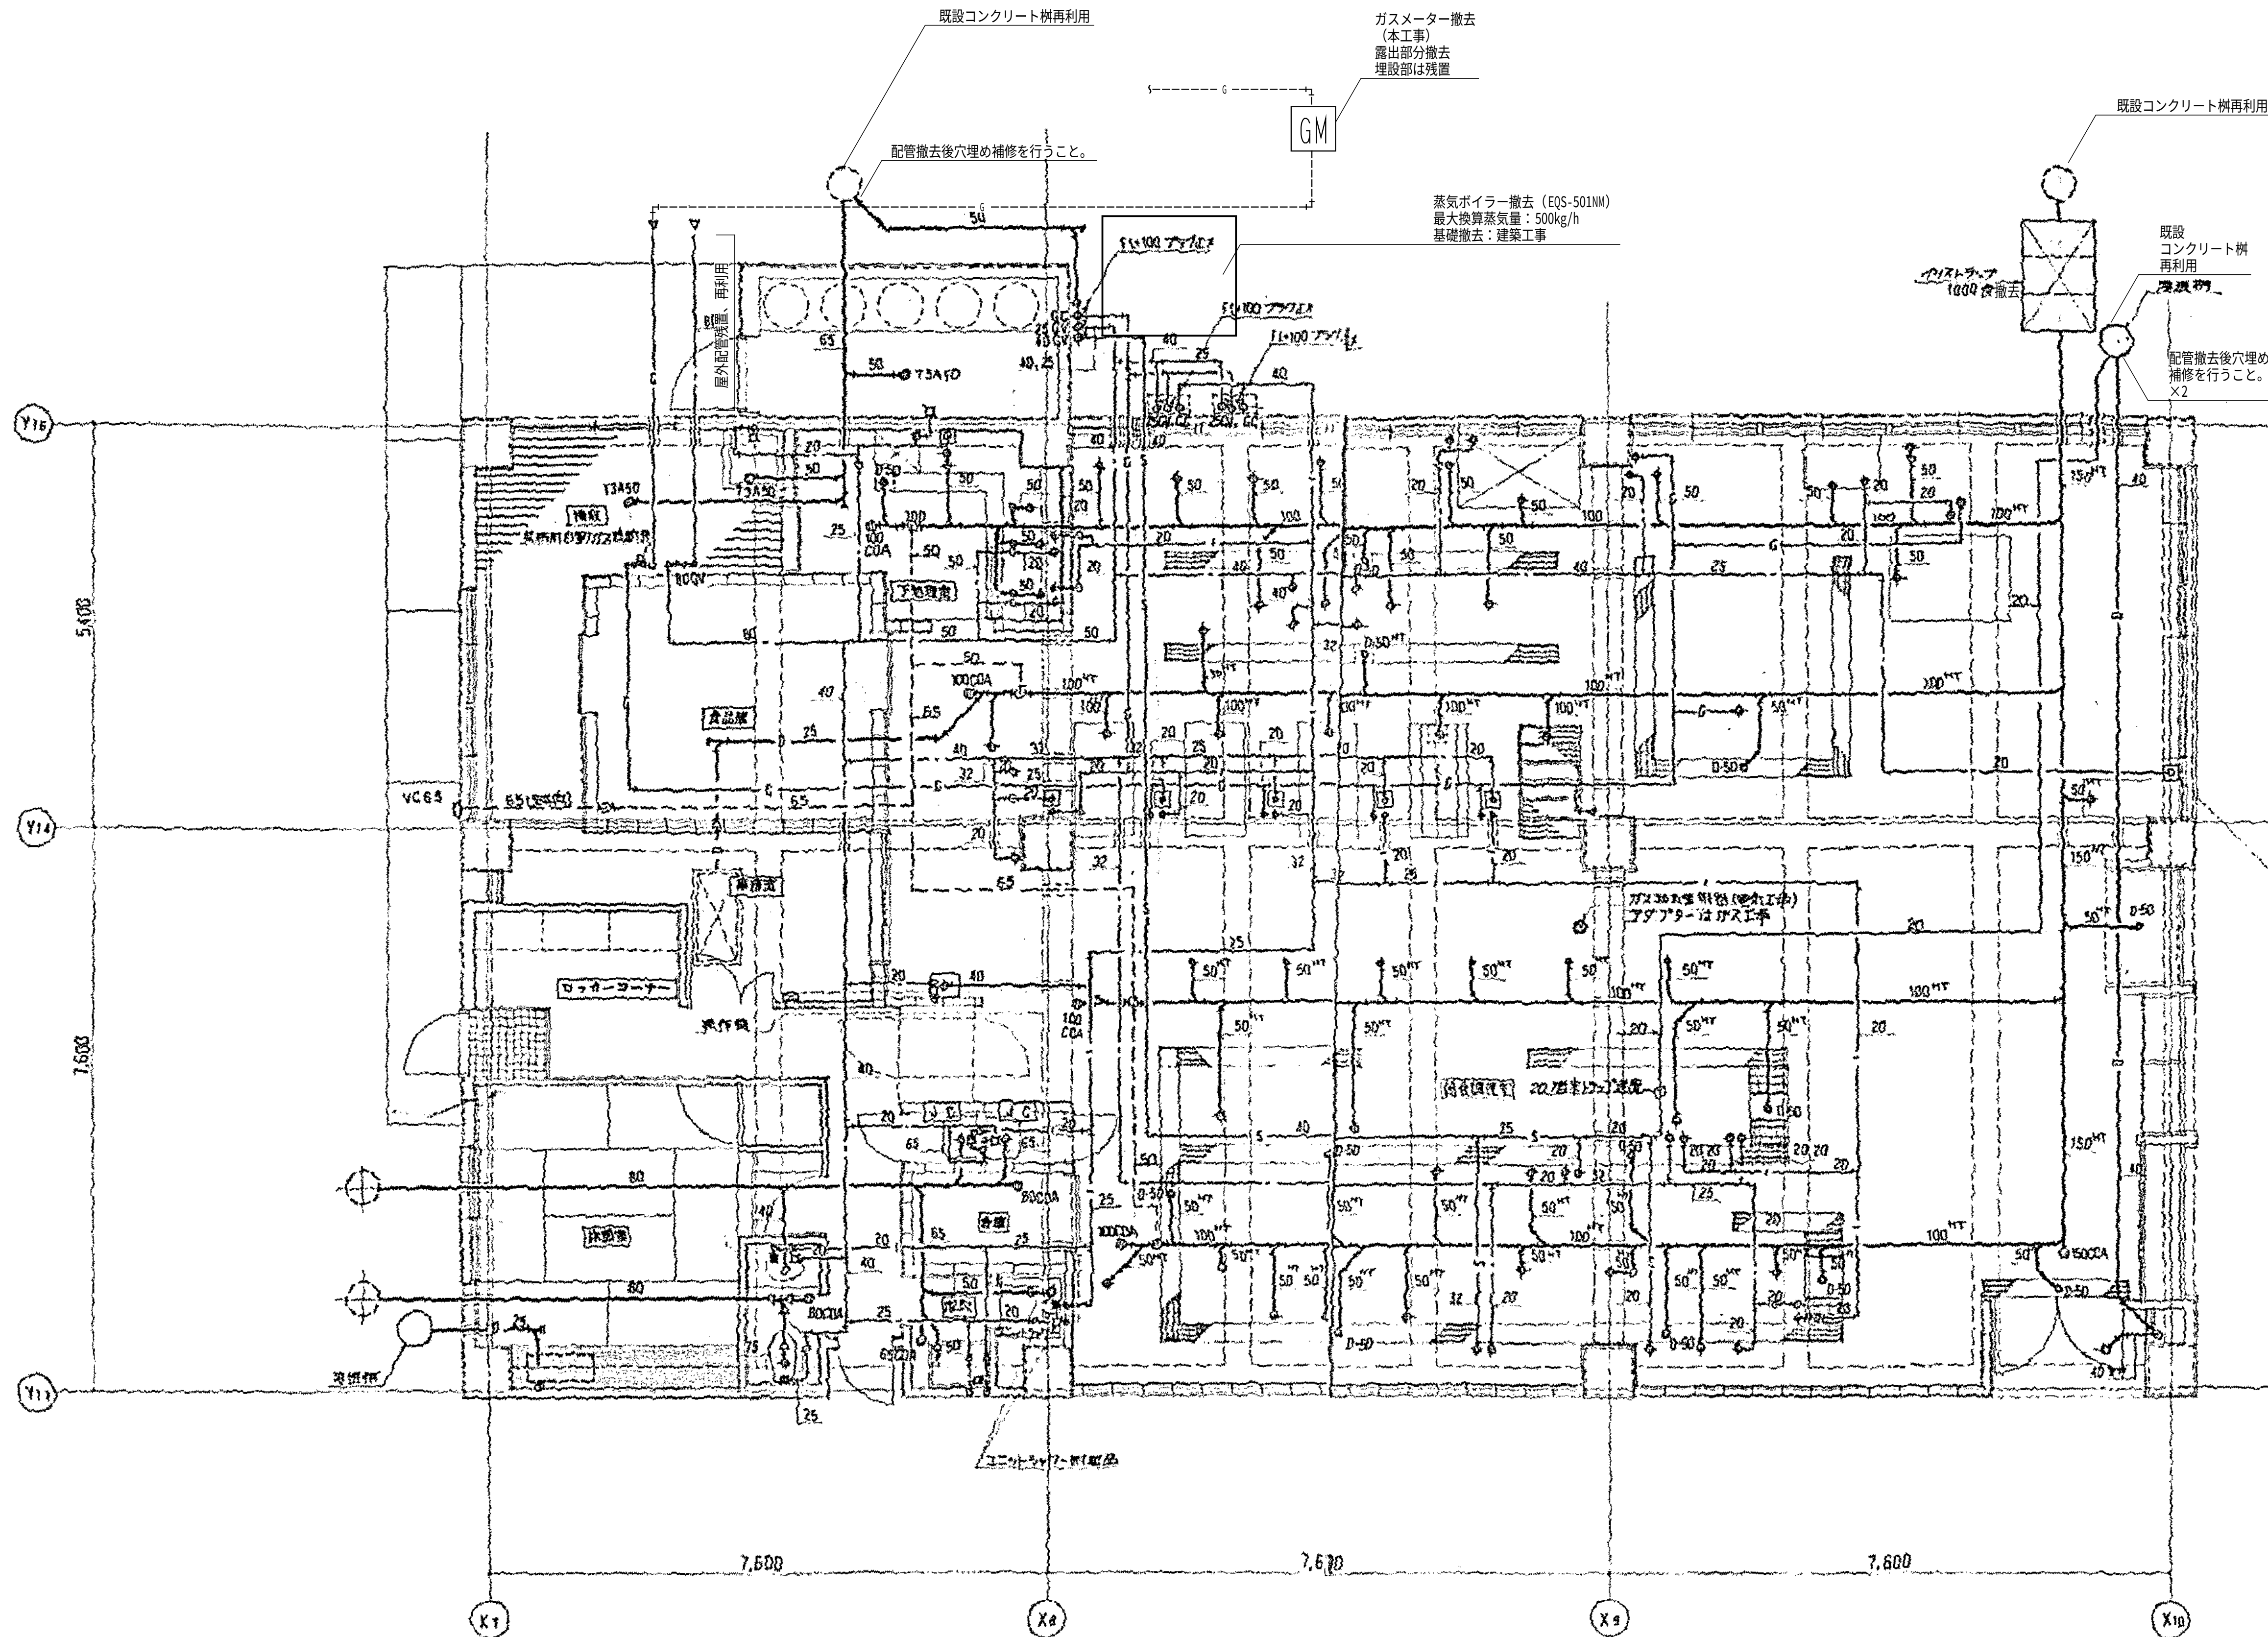

1階給食室断面図 (H.S.)

\*躯体共撤去  
撤去は発生土にて穴埋めを行う。

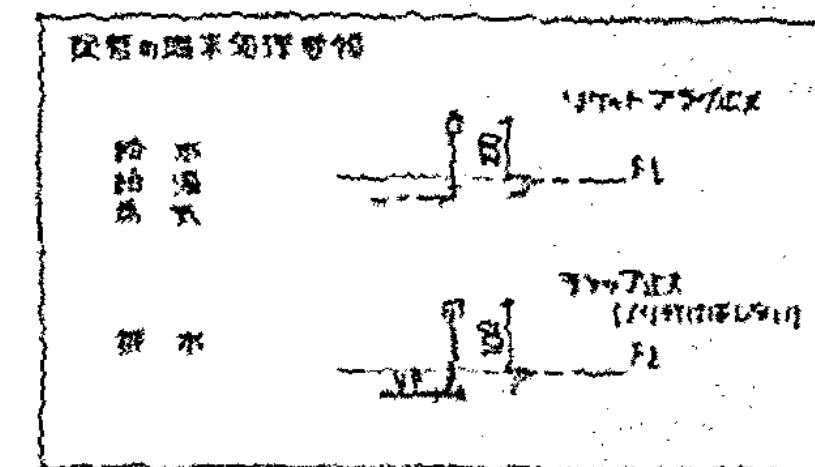

\*特記無き機器、器具、配管類（機器器具接続配管共）は全て撤去すること。  
既設厨房機器・器具撤去は建築図参照。  
\*配管撤去後コンクリート床スラブの立上り配管貫通部の穴埋め補修を行うこと。

1階給食室詳細図 (撤去)



一級建築士事務所 〈千葉県知事登録 第1-2101-3267号〉  
**株式会社 竹江設計事務所**  
TAKEE ARCHITECT OFFICE CORPORATION  
千葉県鎌ヶ谷市西佐津間1-18-1 Tel 047(445)4064



・Drawn By \_\_\_\_\_ Date \_\_\_\_\_  
・Checked By \_\_\_\_\_ Date \_\_\_\_\_  
・Approved By \_\_\_\_\_ Date \_\_\_\_\_

企画・設計者/Plan & Designer  
一級建築士 第233297号  
竹江 文章

設計認印

物件作品名/Title  
【継】桜台小学校校舎改修工事及び桜台中学校校舎一部改修工事  
図面種別/Drawing  
桜台小学校 衛生設備 1階給食室詳細図 (撤去)  
縮尺/Scale  
1/50(A1)


図面番号/No.  
M-038

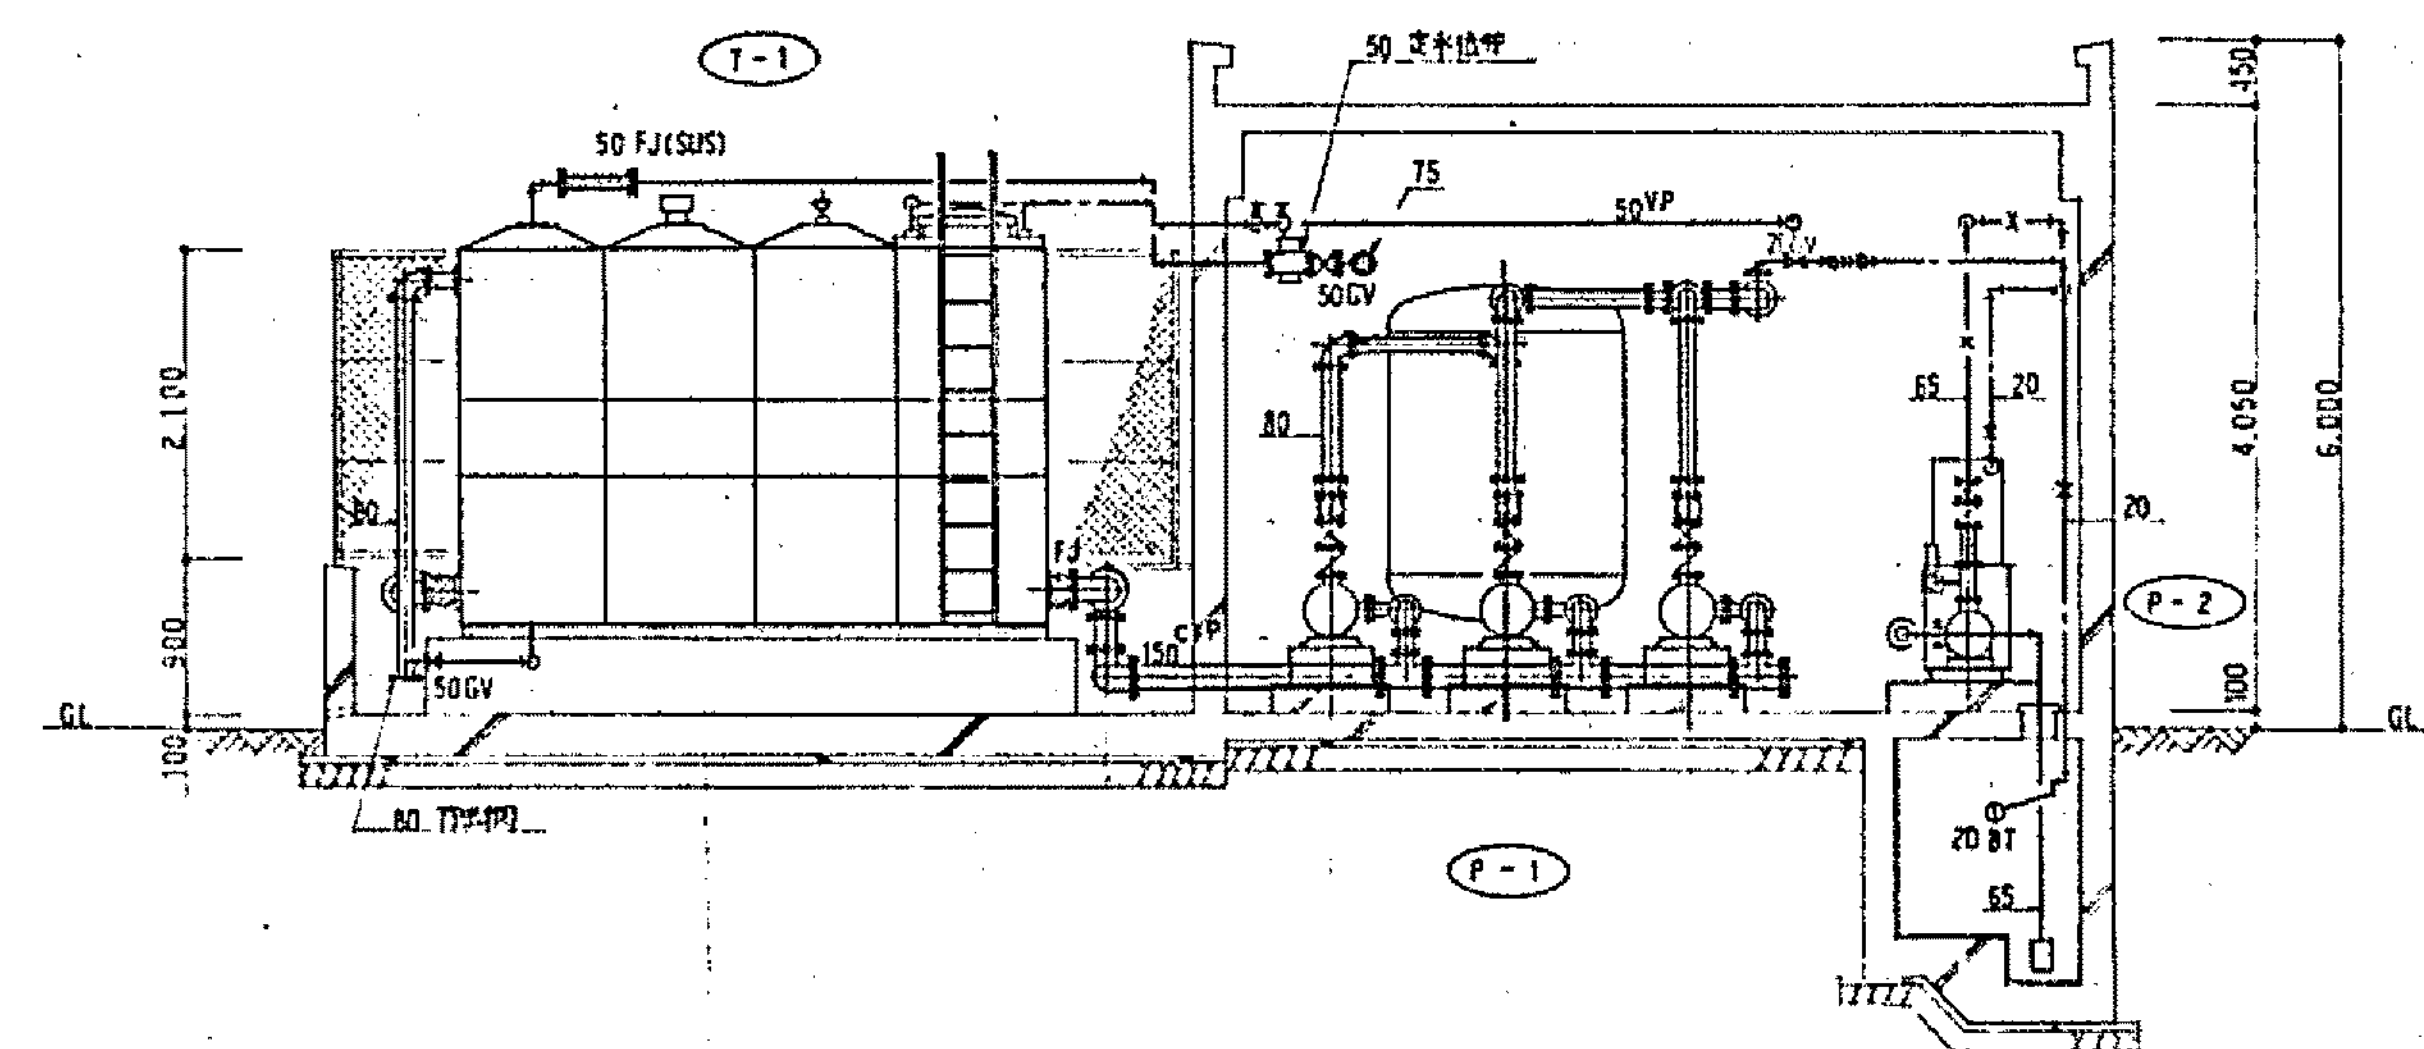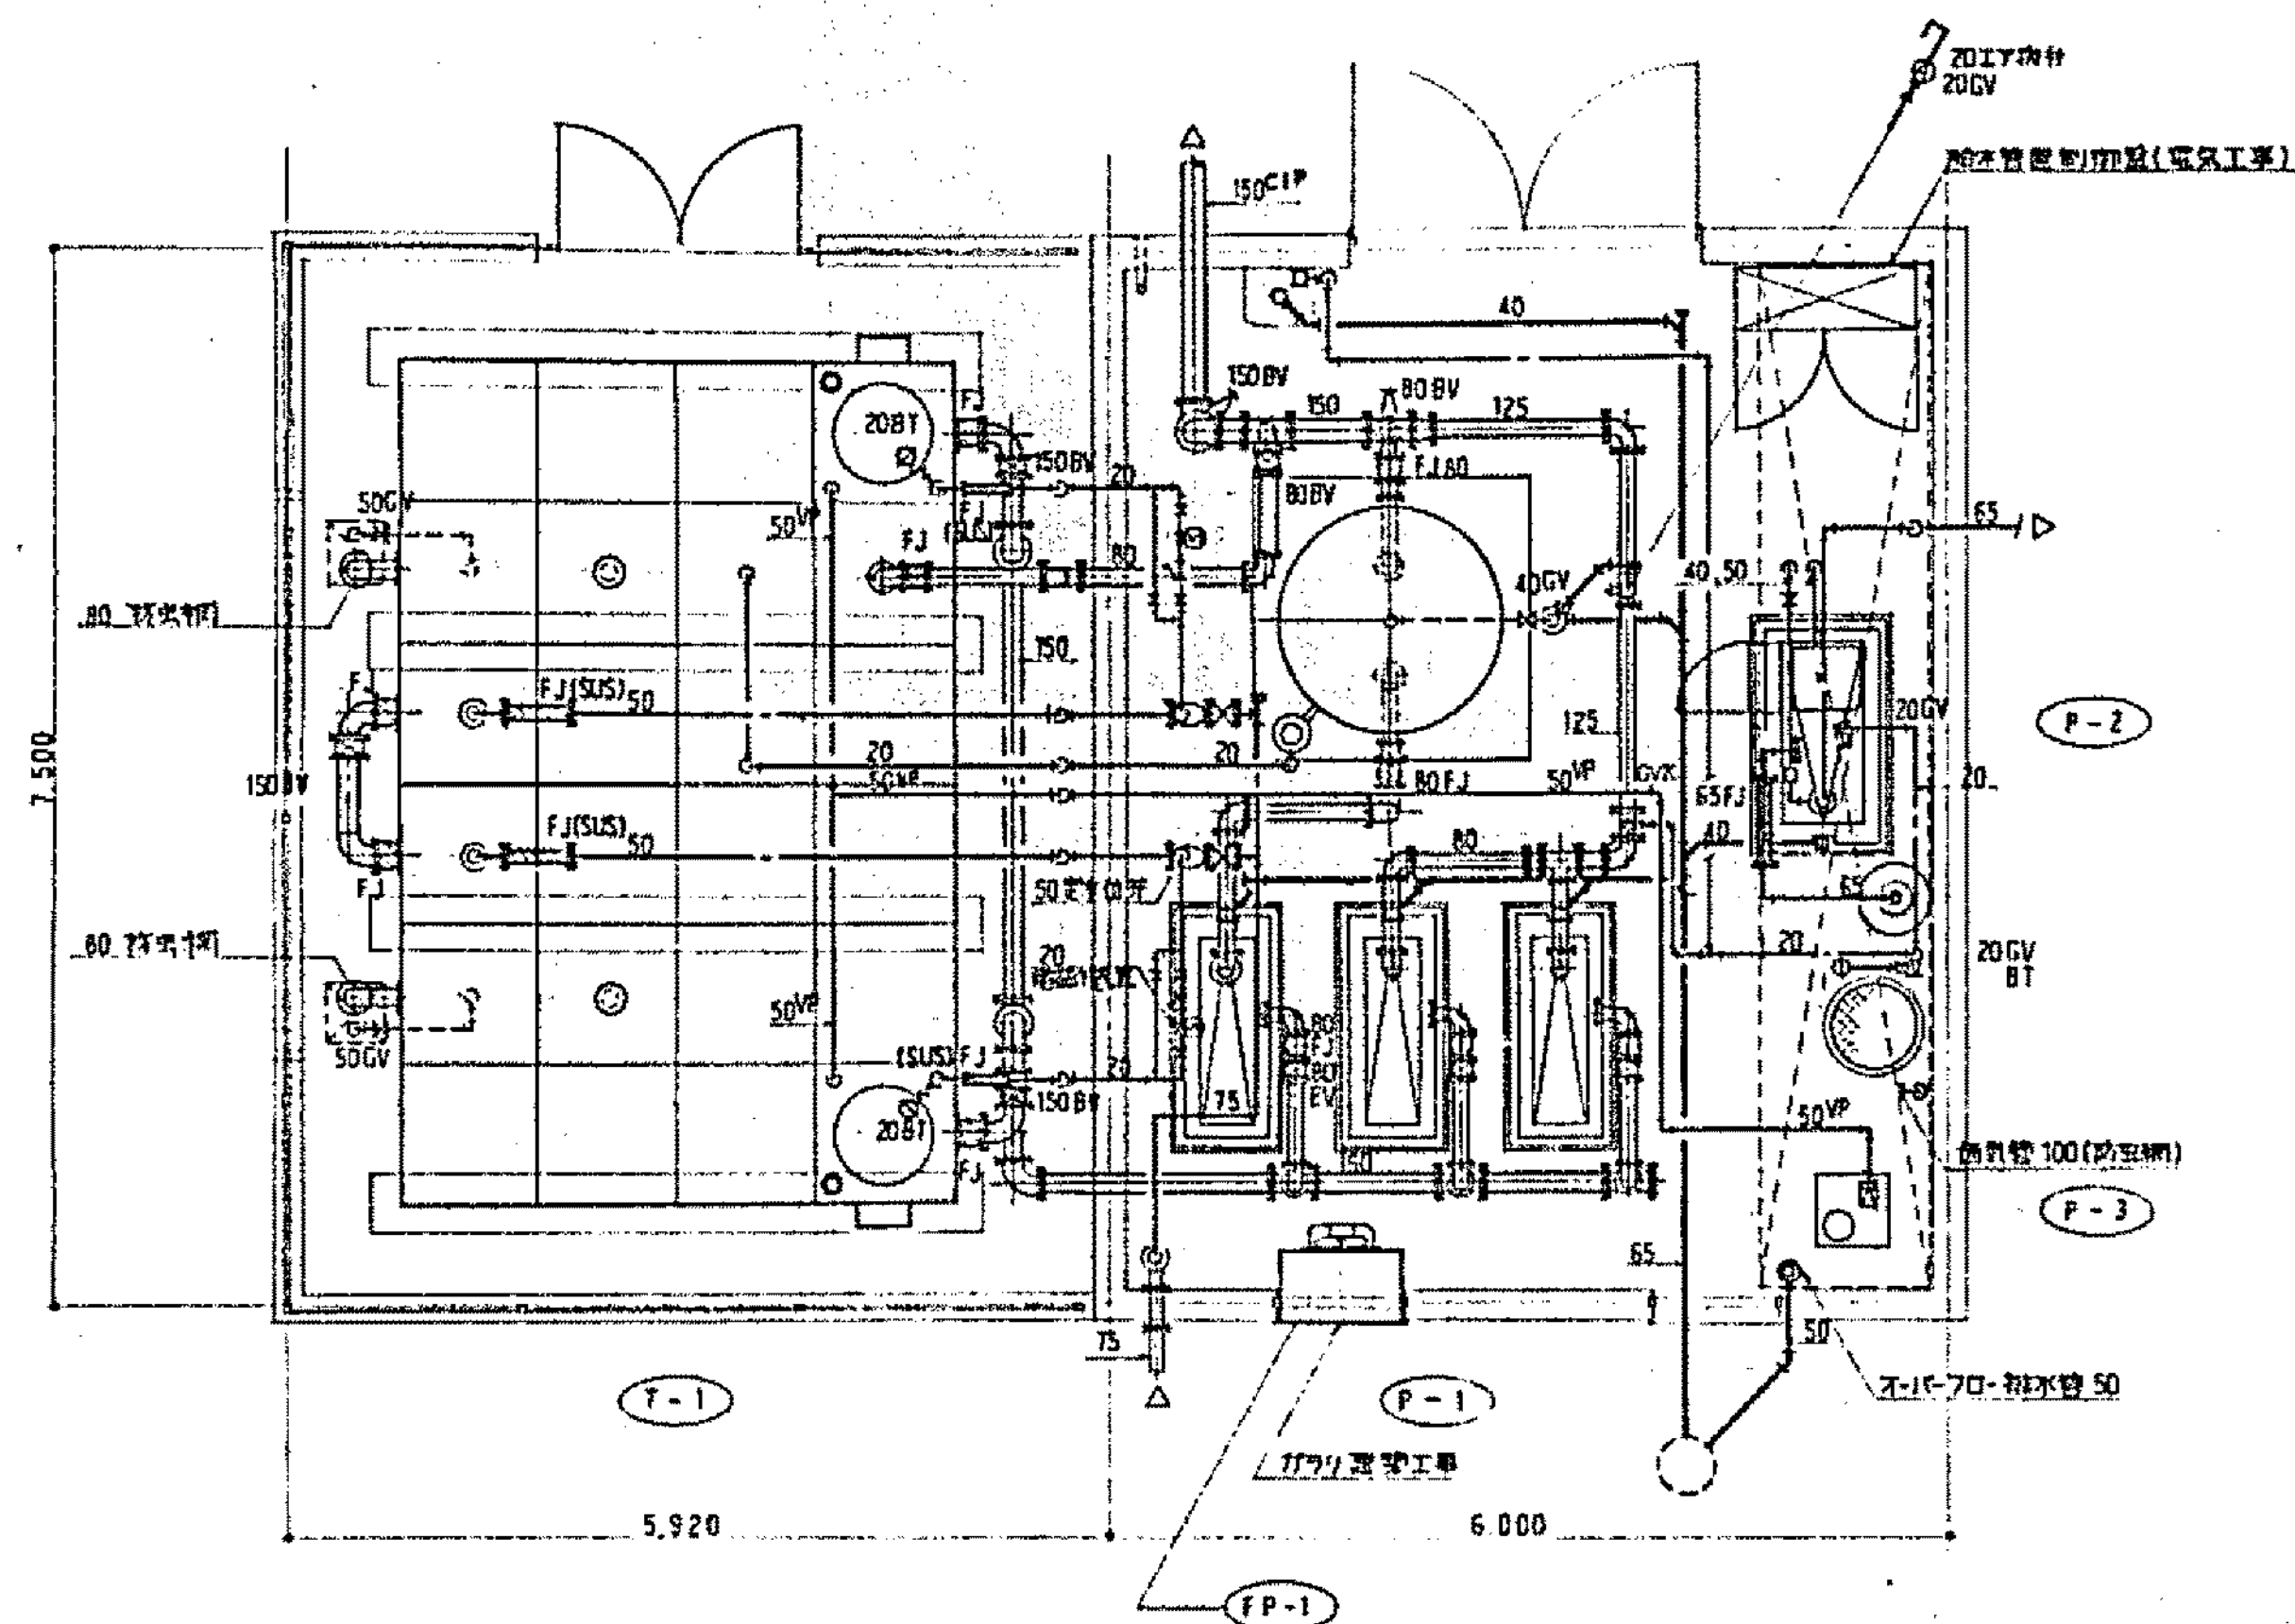

特記事項

- ＊既存フェンス再利用
- ＊既存基礎再利用
- ＊既存ポンプ室再利用
- ＊既存マンホール再利用
- ＊電灯動力盤電気工事
- ＊1次側電源配管配線電気工事


※特記無き機器、器具、ダクト、配管類は全て撤去とすること。

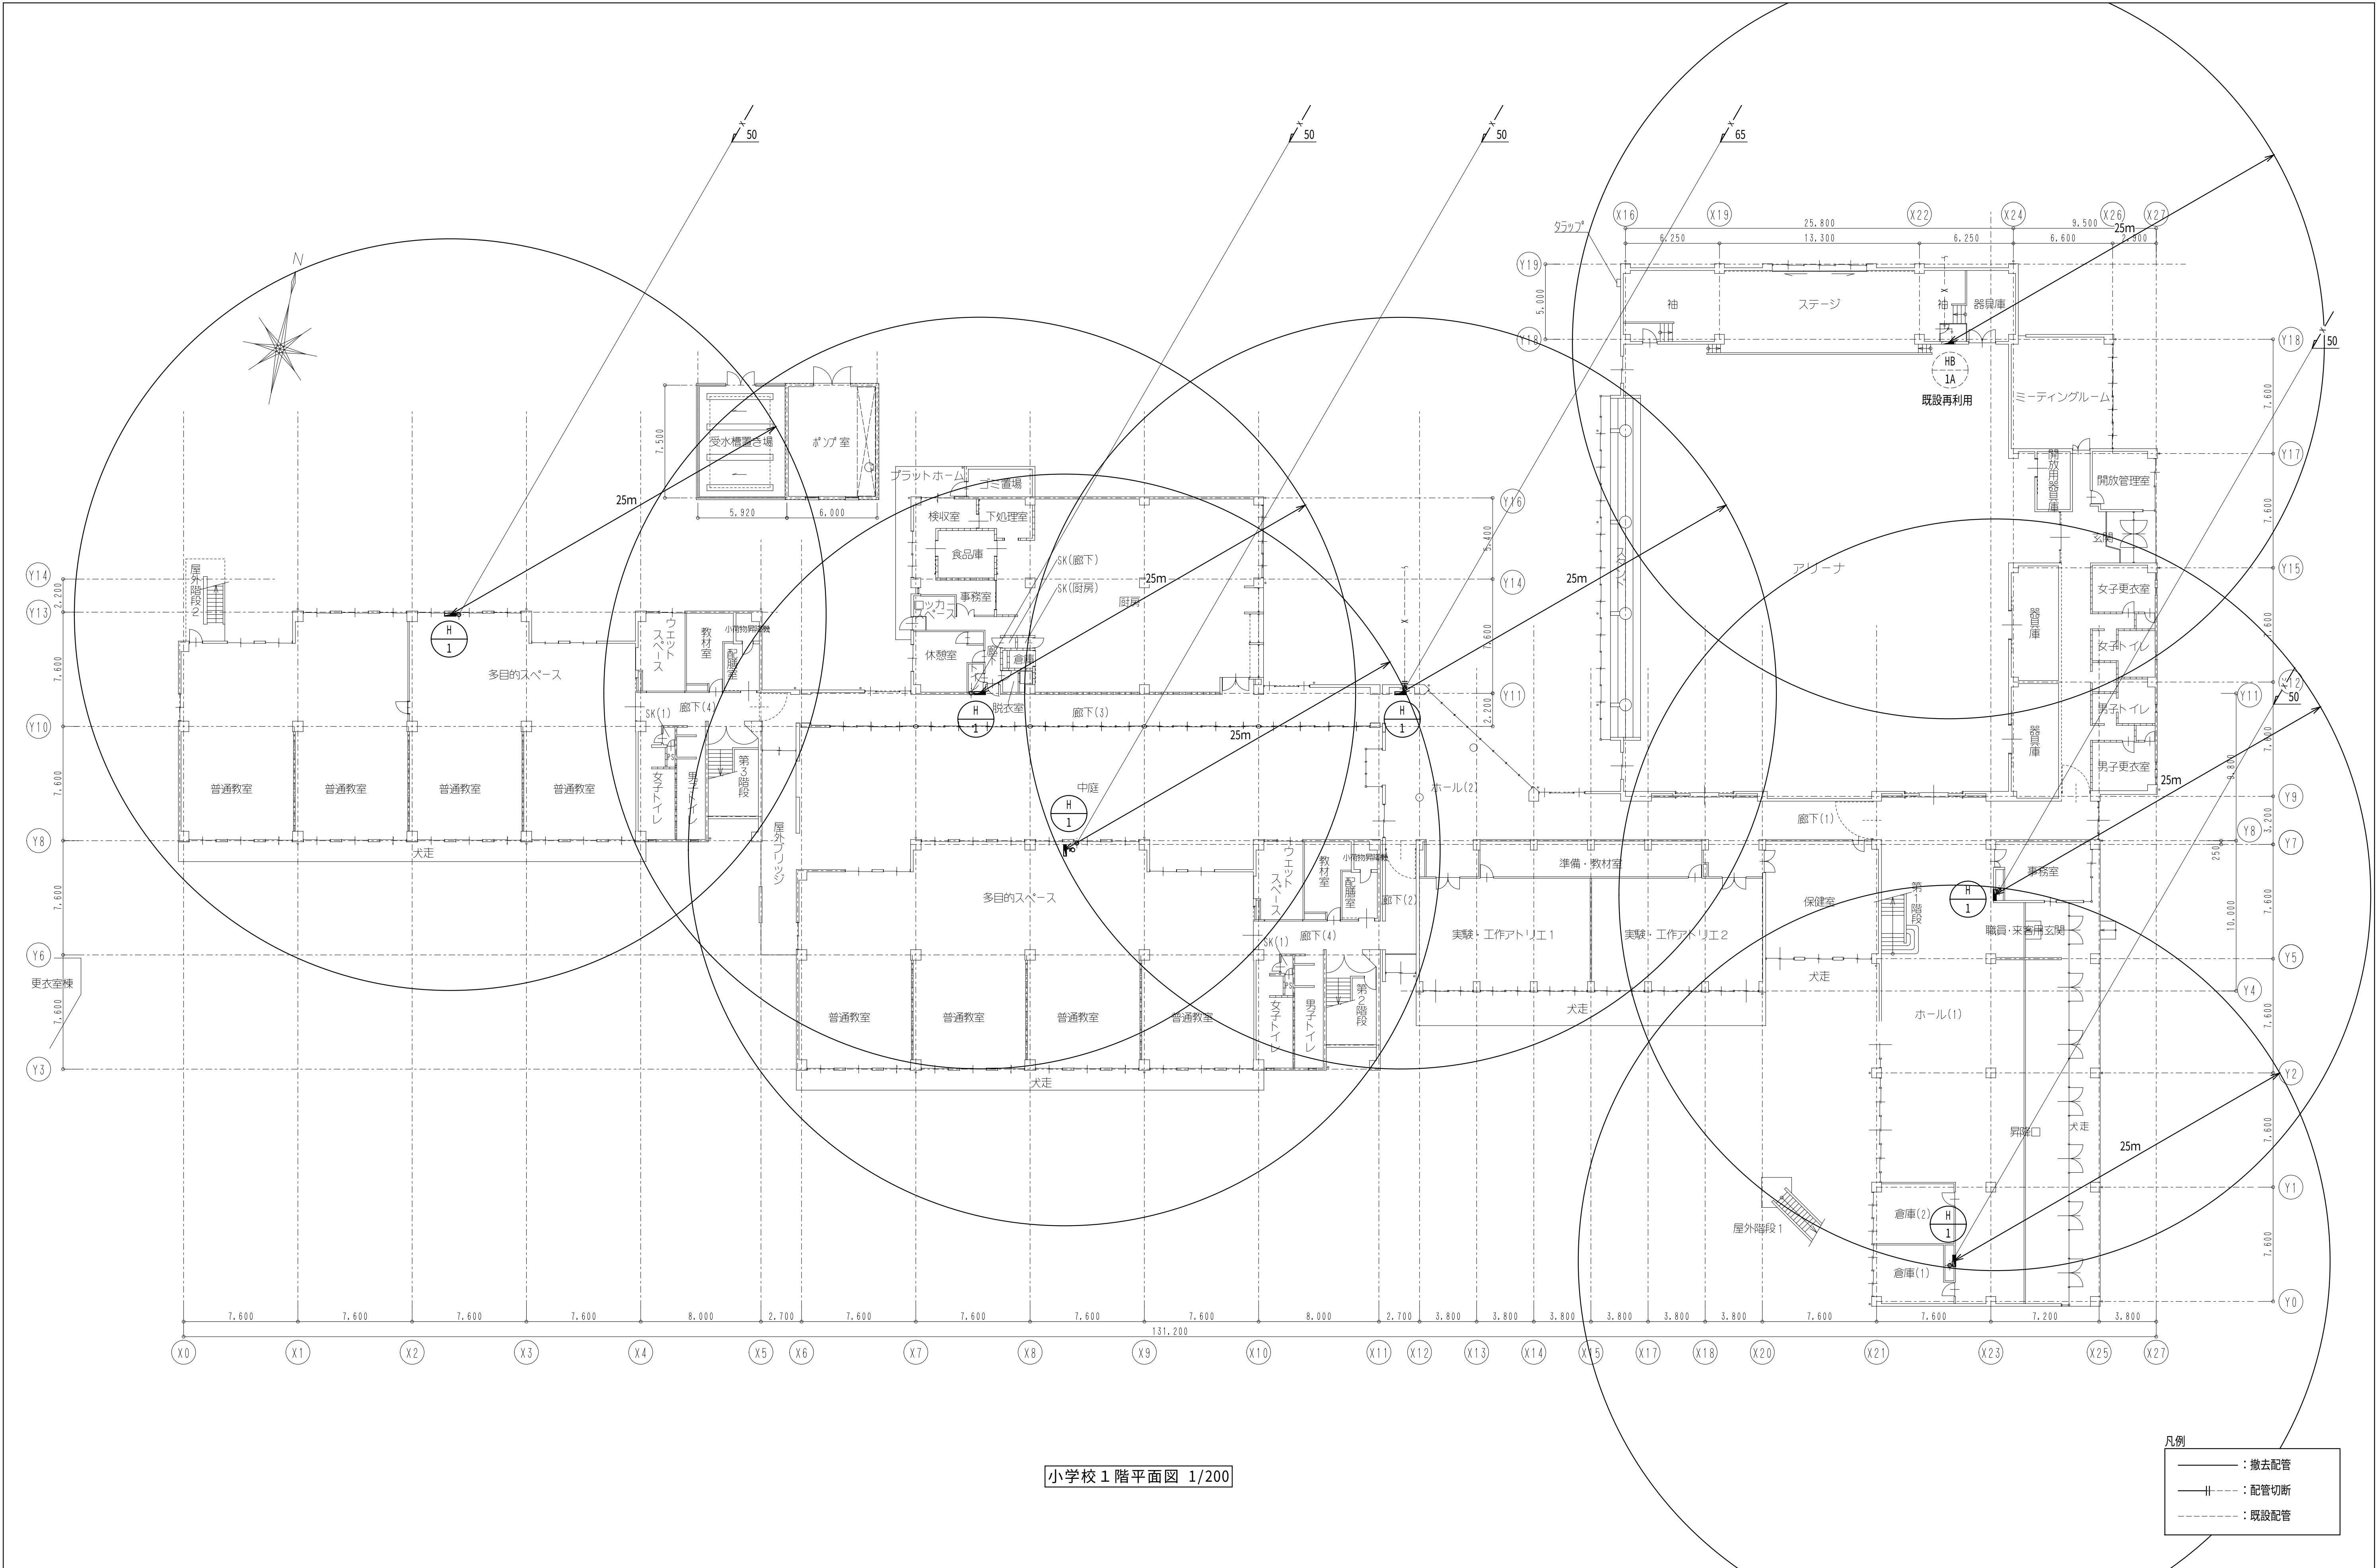

小学校 1 階平面図 1/200


凡例

- : 撤去配管
- - - : 配管切断
- ..... : 既設配管


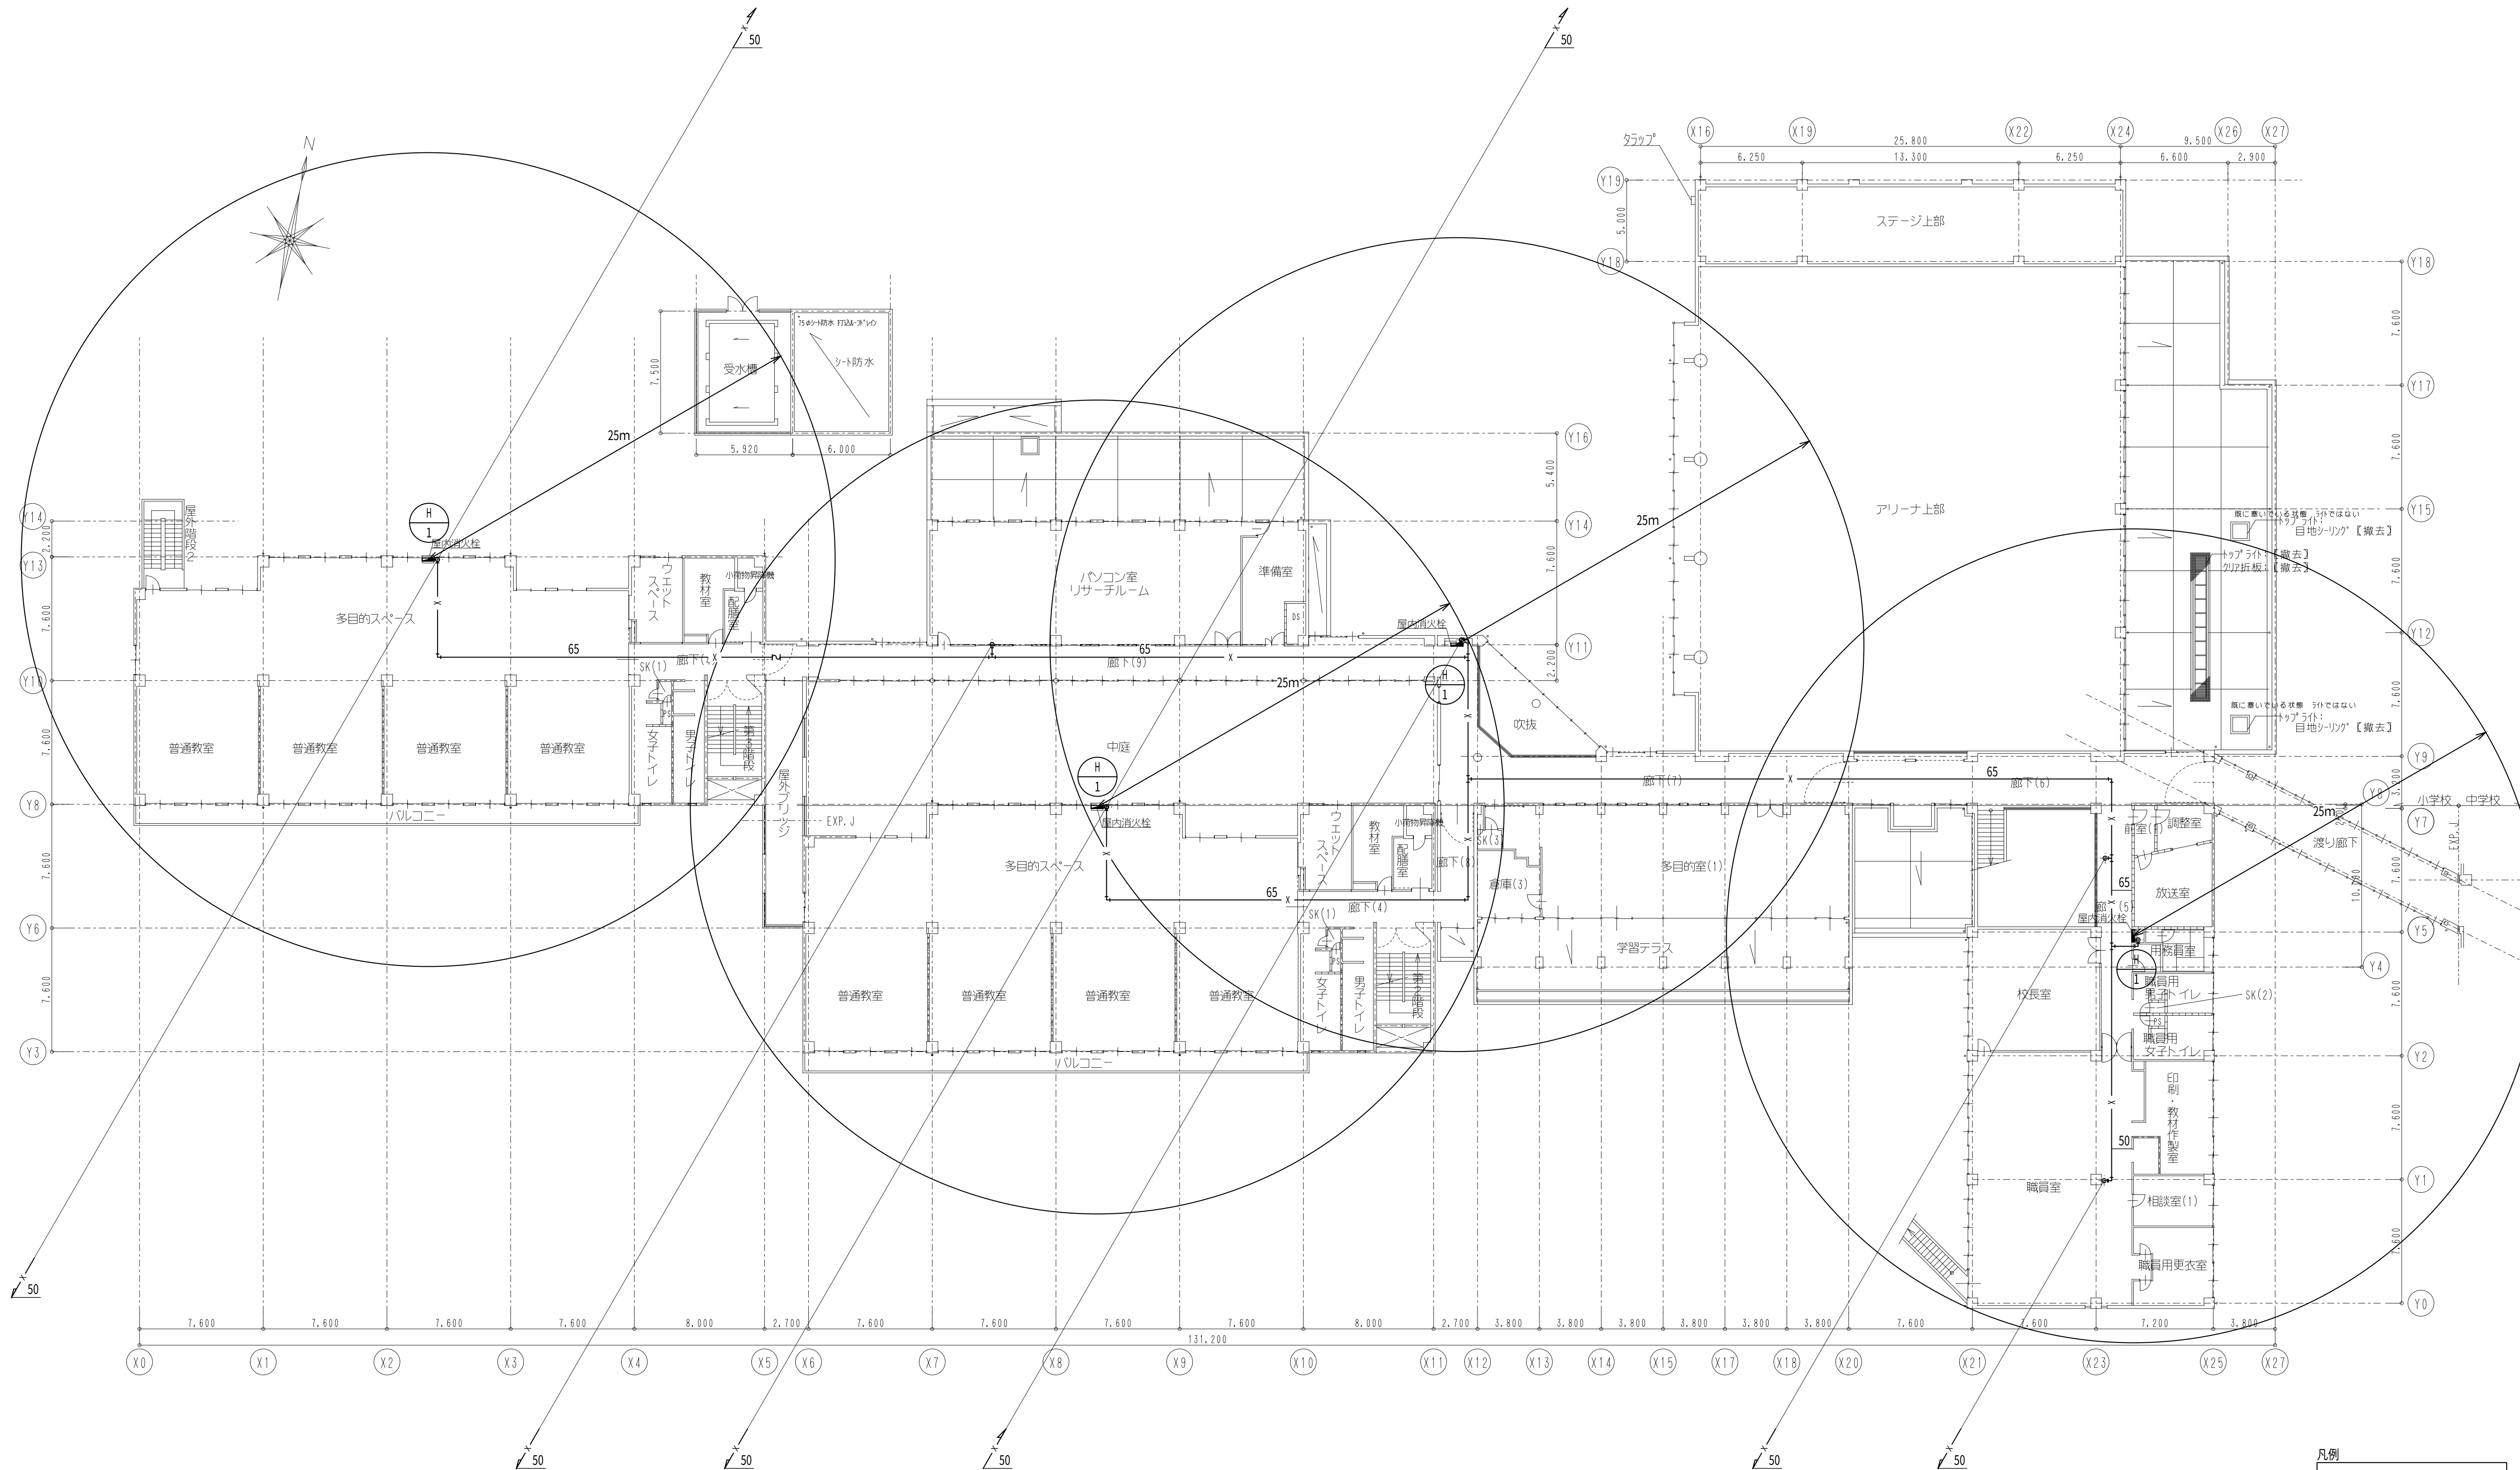


小学校 2 階平面図 1/200

| 凡例 |       |
|----|-------|
|    | ：撤去配管 |
|    | ：配管切断 |
|    | ：既設配管 |

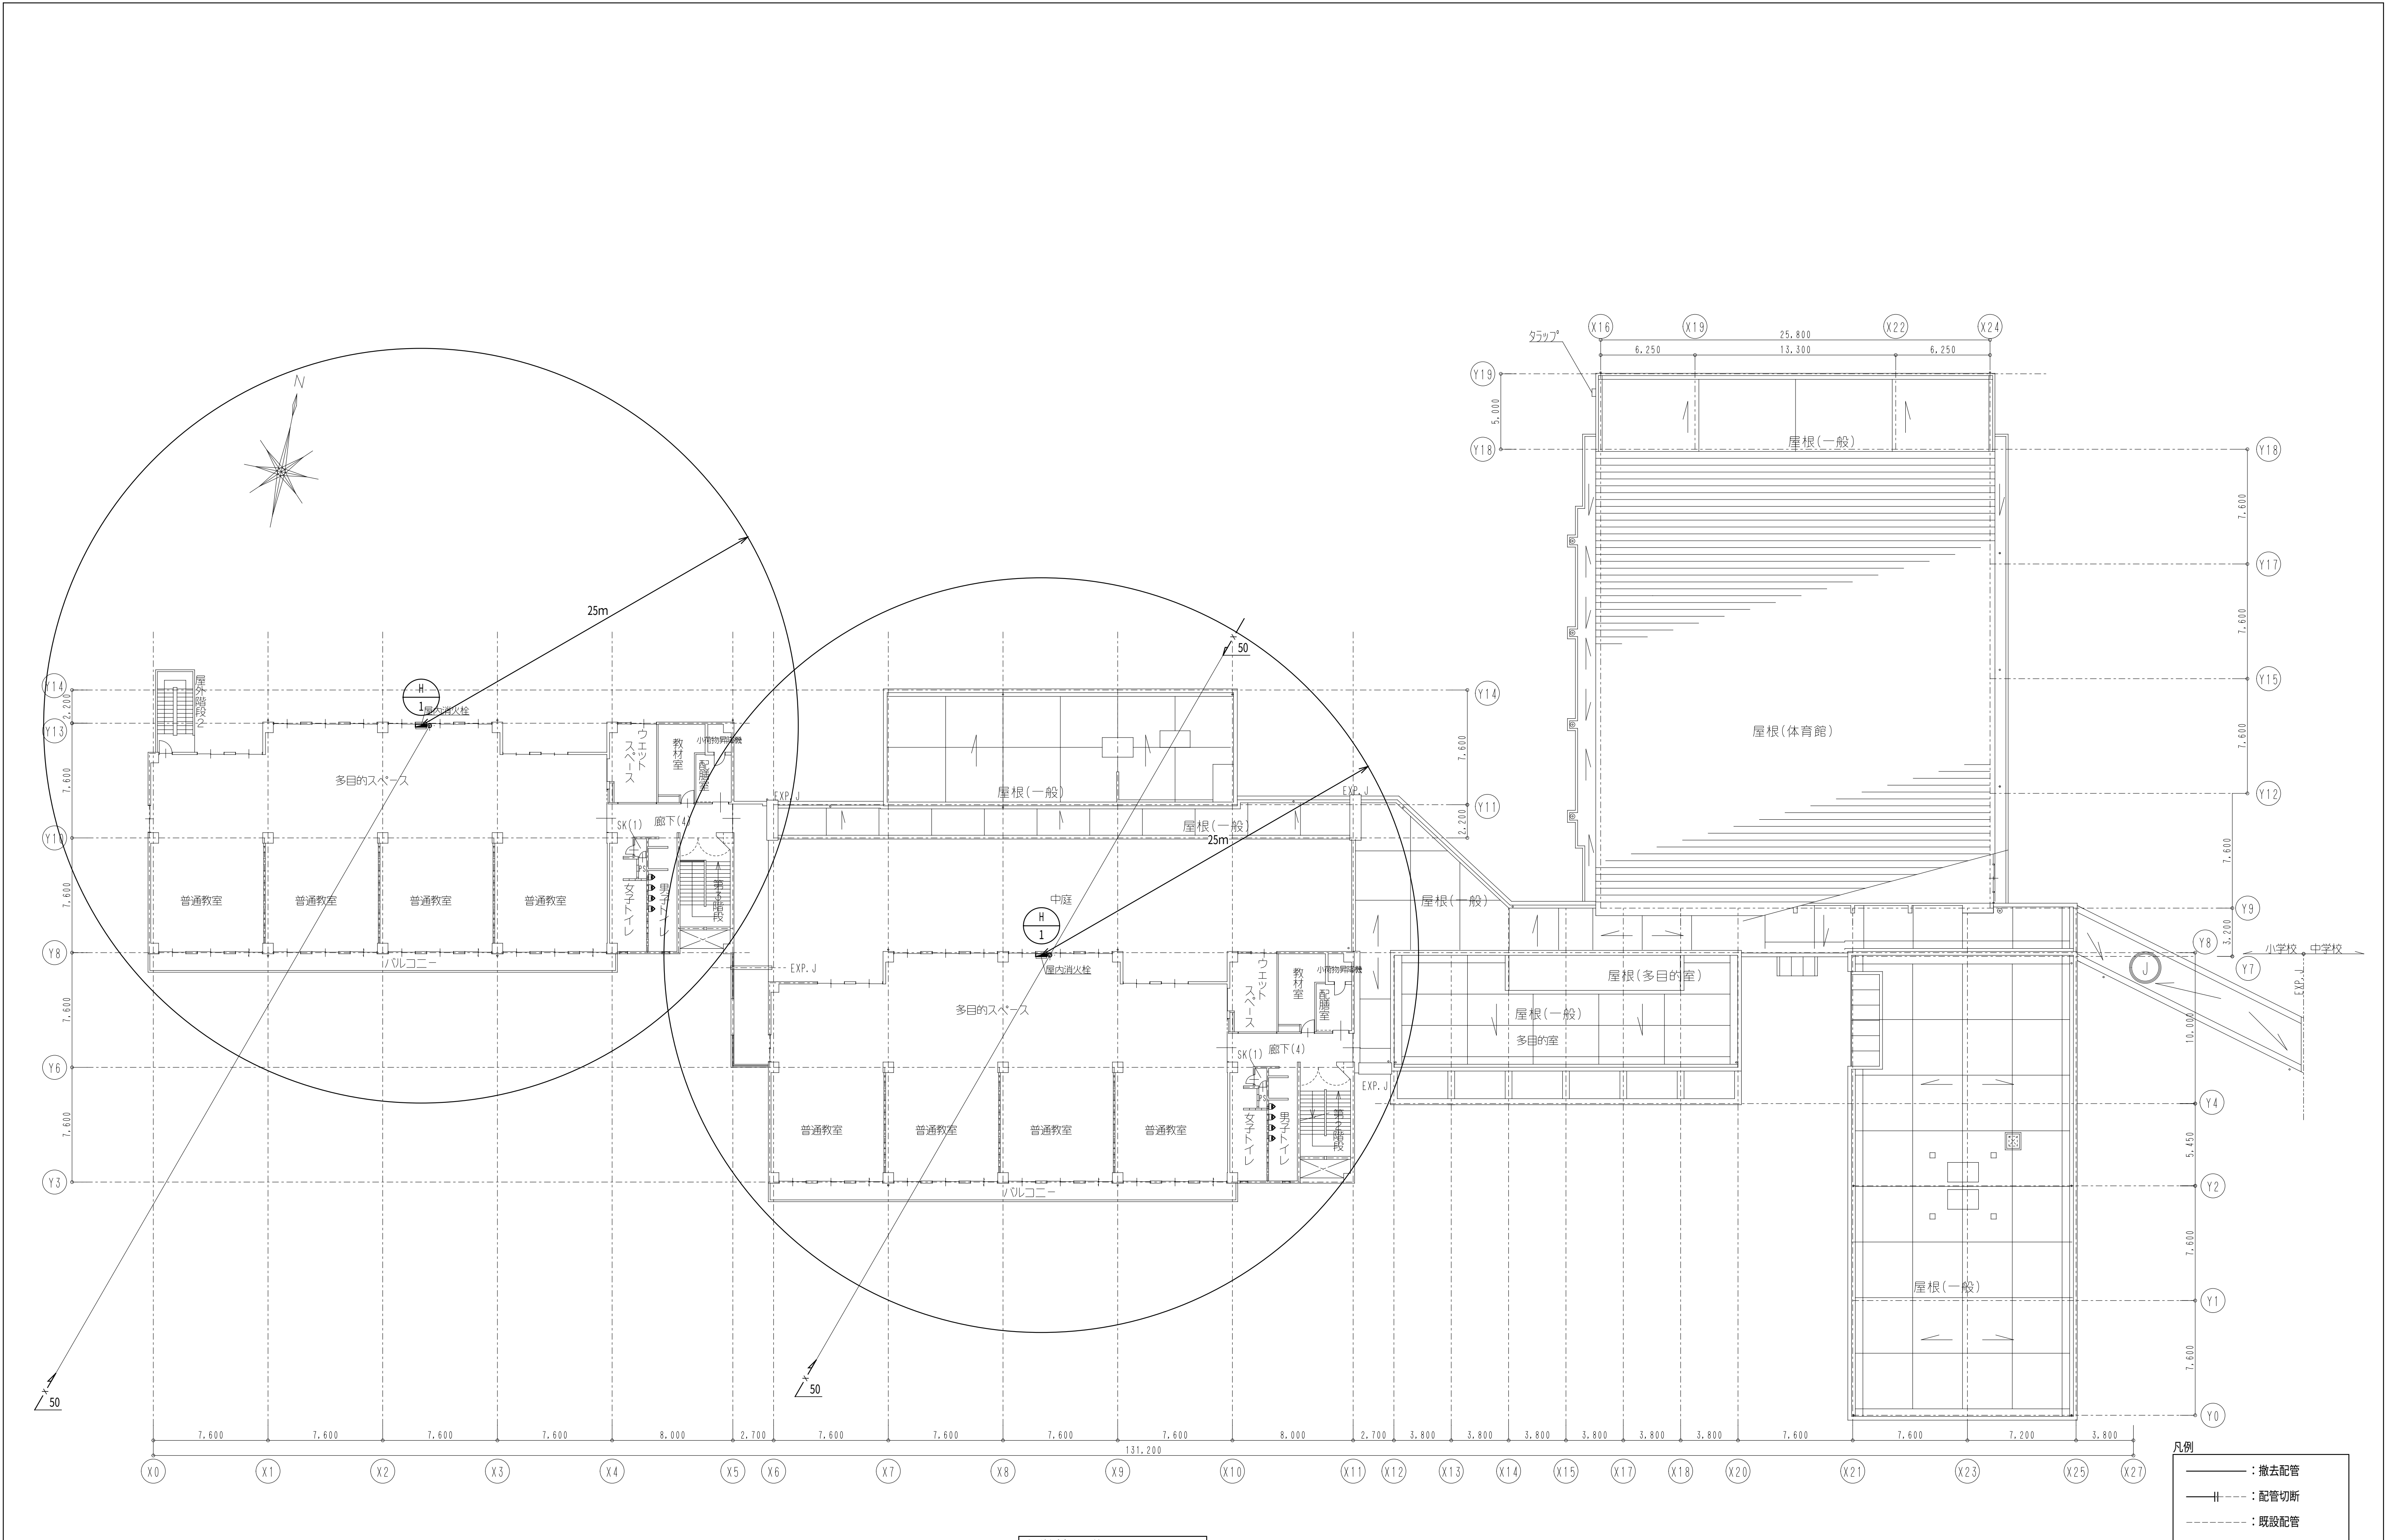


小学校 3 階平面図 1/200

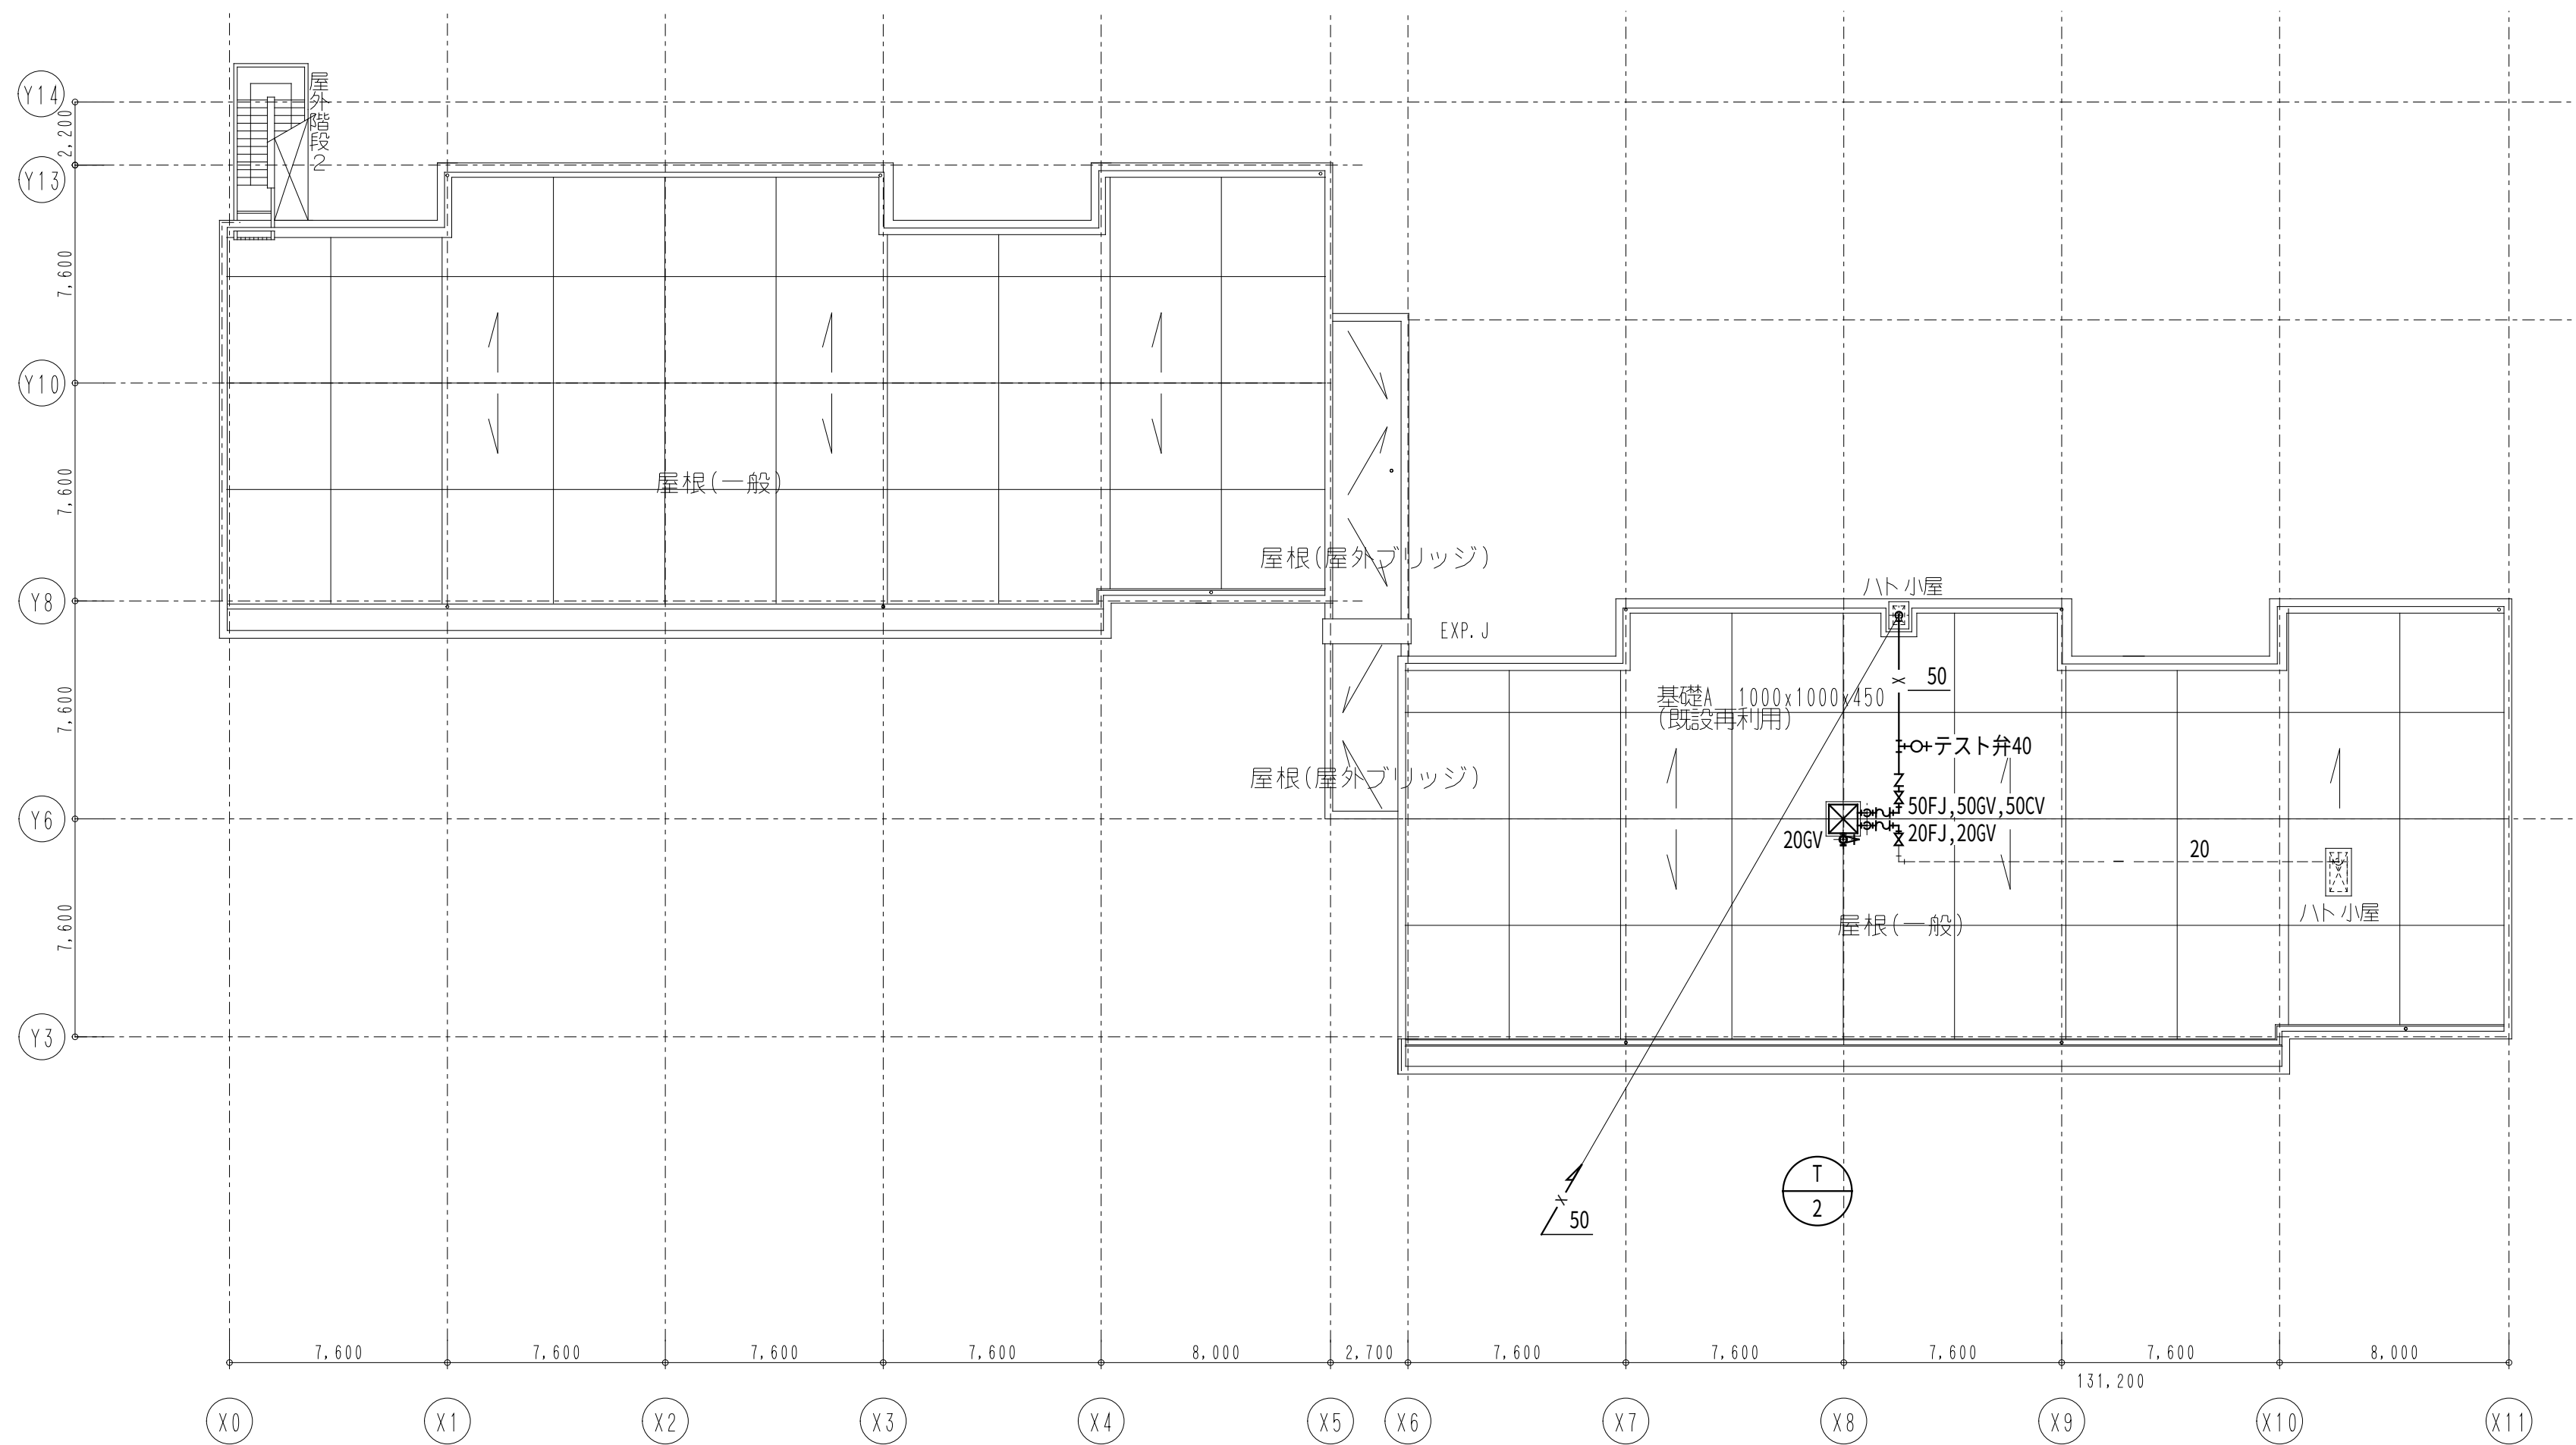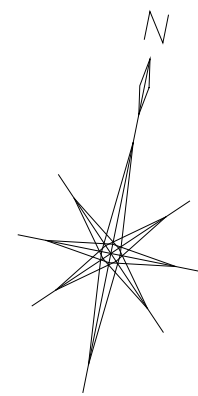

小学校 R 階平面図 1/200


| 凡例    |        |
|-------|--------|
| ———   | : 撤去配管 |
| ——+—— | : 配管切断 |
| ----- | : 既設配管 |

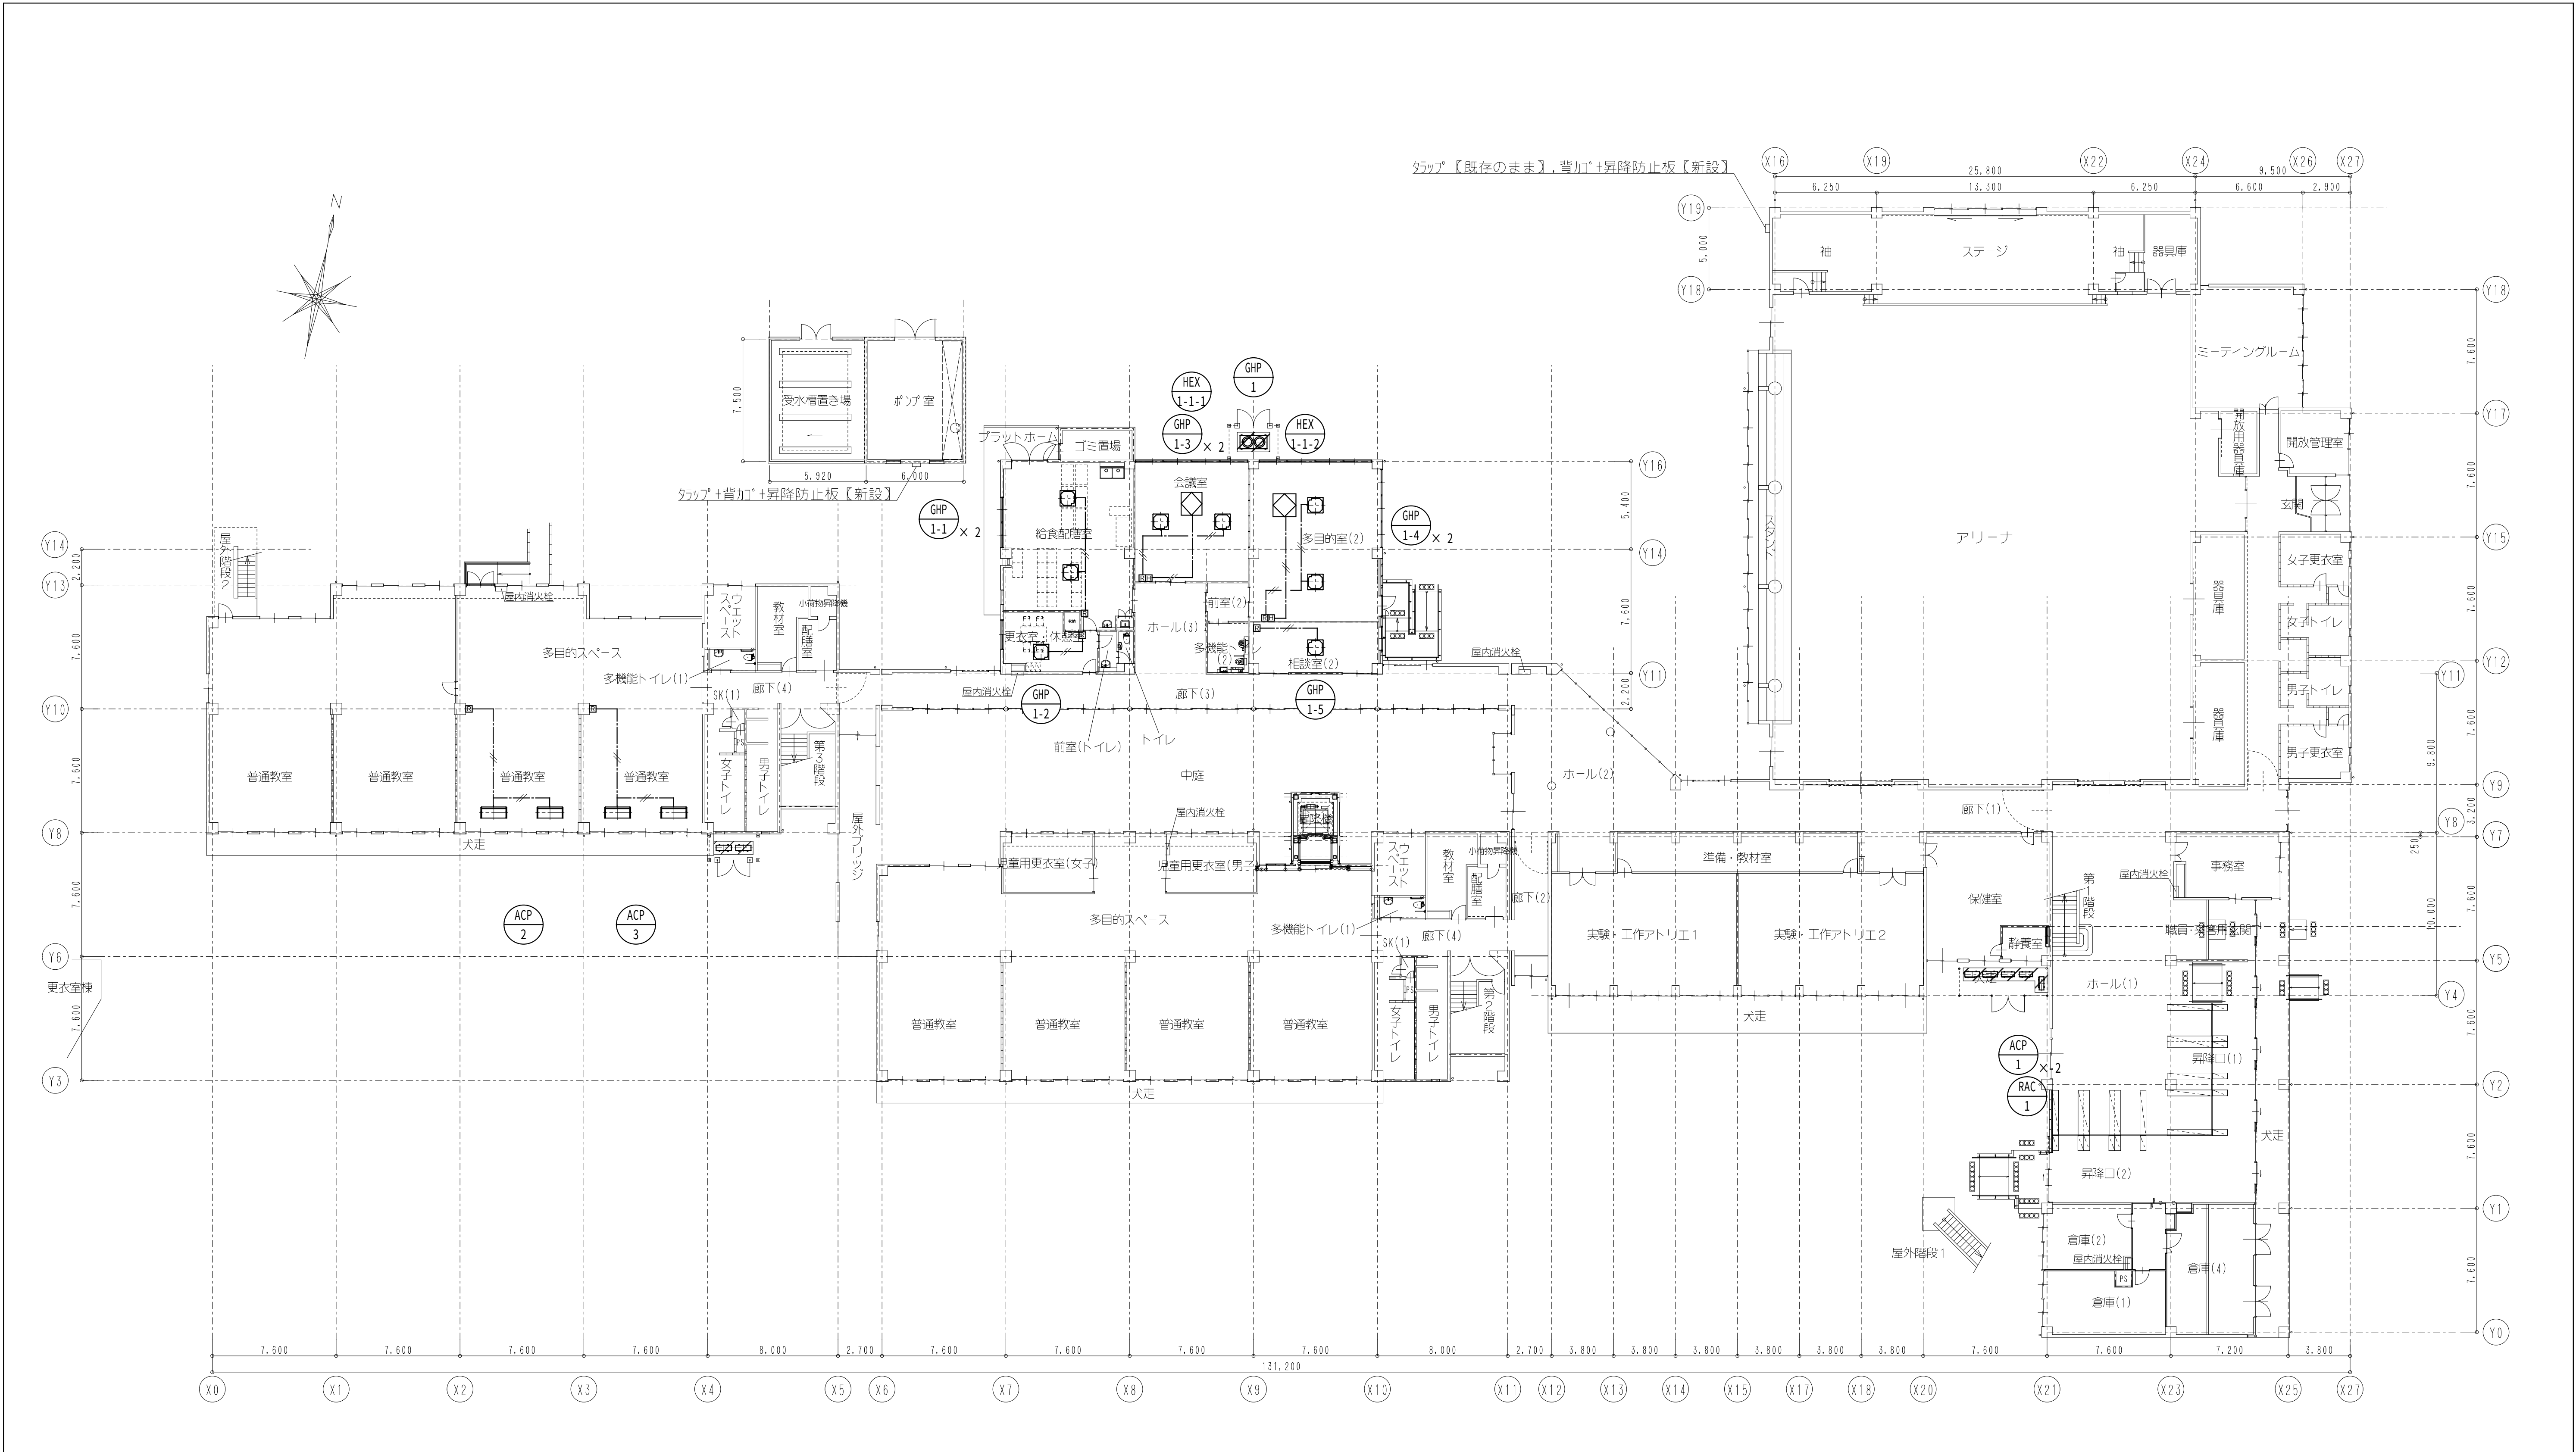

小学校 1 階平面図 1/200

\*共通事項 リモコン配線：天井内ころがし、壁内 PF16、リモコン高さ1.2m

| 凡例 |                                |
|----|--------------------------------|
|    | 配線 EM-CEE1.25 <sup>2</sup> -2C |
|    | 空調機用リモコン                       |
|    | 全熱交換器用コントロールスイッチ               |

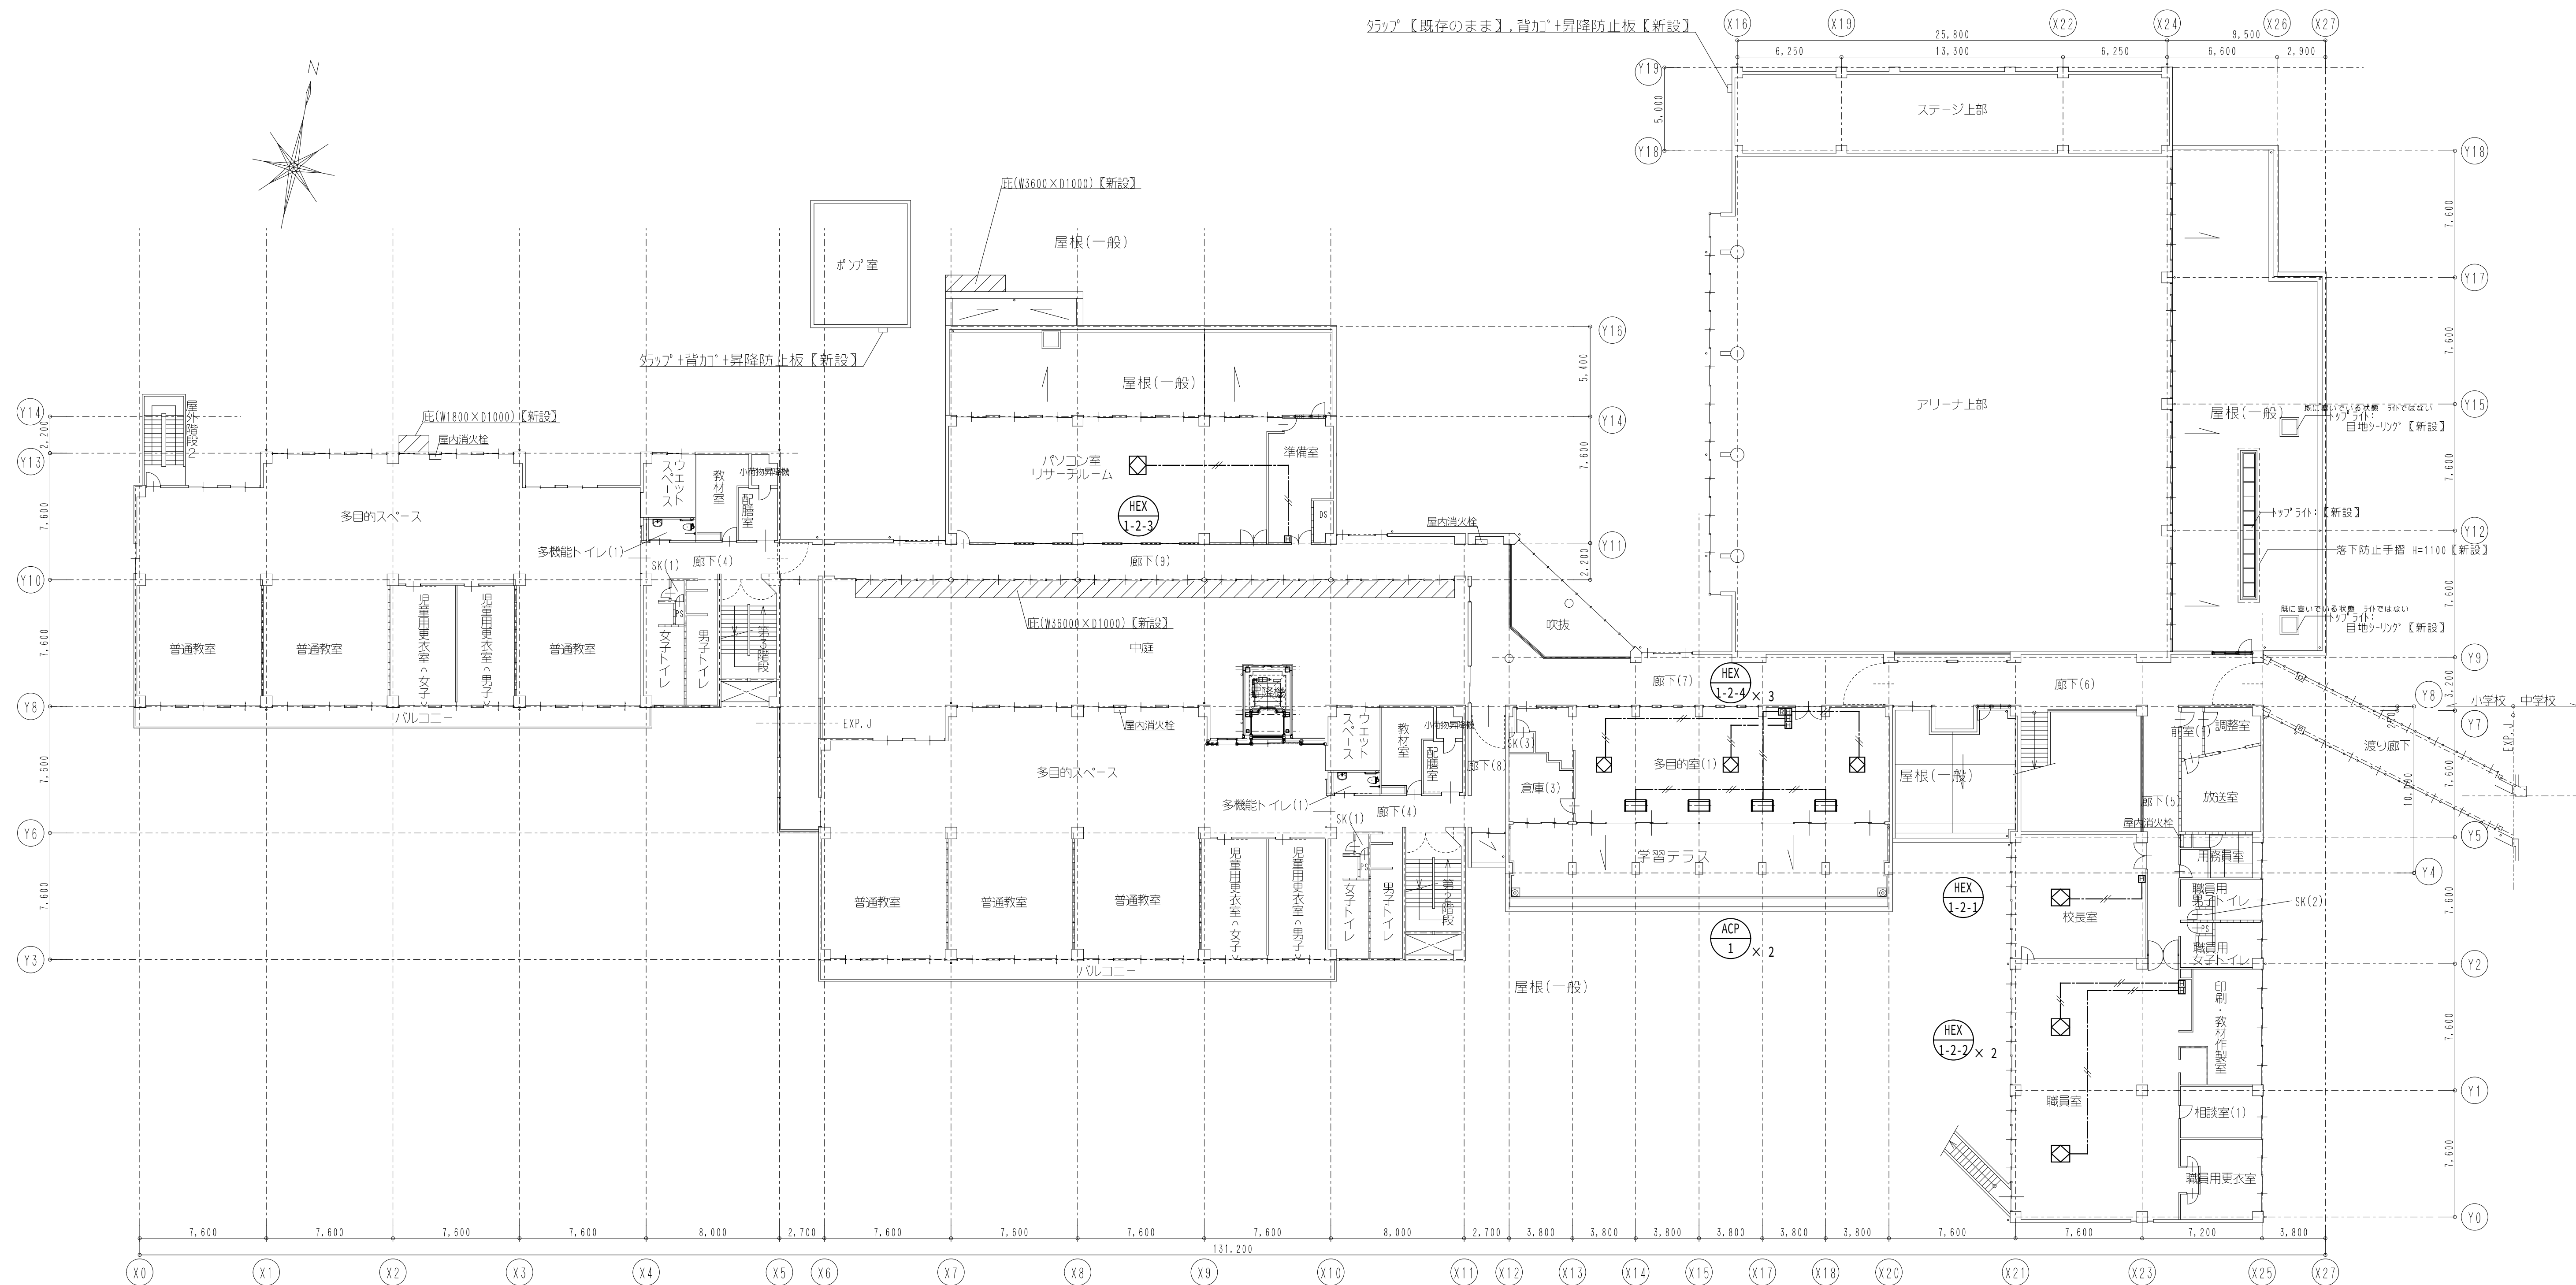

\*共通事項 リモコン配線：天井内ころがし、壁内 PF16、リモコン高さ1.2m

## 機器表

＊リース関連機器の使用、触れることは禁止とする。

[illegible]

## 機器表

＊リース関連機器の使用、触れることは禁止とする。

[illegible]

一級建築士事務所 〔千葉県知事登録 第1-2101-3267号〕  
**株式会社 竹江設計事務所**  
 TAKEE ARCHITECT OFFICE CORPORATION  
 千葉県鎌ヶ谷市西佐津間1-18-1 Tel 047(445)4064

• Drawn By                      Date  
• Checked By                      Date  
• Approved By                      Date

企画・設計者／Plan & Designer  
一級建築士 第233297号  
竹江 文章

設計認印

作品名／Title  
【継】桜台小学校校舎改修工事及び桜台中学校校舎一部改修工事

図面種別／Drawing  
桜台小学校 既存リース空調 機器表 1

縮尺/Scale  
NON SCALE

図面番号/No.

M-046

| 機器表 |  |
|-----|--|
|-----|--|

＊リース関連機器の使用、触れることは禁止とする。

| 記 号       | 機 器 名 称 及 ビ 型 式       |   | 冷房能力    | 暖房能力    | 電源     | 台数 | 設置場所 |        | 備 考 |
|-----------|-----------------------|---|---------|---------|--------|----|------|--------|-----|
| GHP-5A・5B | ガスヒートポンプエアコン<br>(室外機) | 名 称：ハイパワーにこマルチ 30HP<br>型 式：YDZP850K1NB<br>ガス消費量：冷房 66.6 kW・暖房 67.1 kW<br>電源容量：冷房 0.702 kW・暖房 0.571 kW<br>使用冷媒：R410A<br>送風機：プロペラファン ×3<br>：定格風量 610 m3/min・電動機出力 0.560 kW ×3<br>運転音：66 dB(A) | 85.0 kW | 90.0 kW | 1φ200V | 2  | 屋外   | 地上     |     |
| GHP-5-1   | ガスヒートポンプエアコン<br>(室内機) | 名 称：天井吊形<br>型 式：YZHP112MA<br>エアフィルター：防カビ樹脂ネット   | 11.2 kW | 12.5 kW | 1φ200V | 1  | 1階   | 普通教室1  |     |
| GHP-5-2   | ガスヒートポンプエアコン<br>(室内機) | 名 称：天井吊形<br>型 式：YZHP112MA<br>エアフィルター：防カビ樹脂ネット   | 11.2 kW | 12.5 kW | 1φ200V | 1  | 1階   | 普通教室1  |     |
| GHP-5-3   | ガスヒートポンプエアコン<br>(室内機) | 名 称：天井吊形<br>型 式：YZHP112MA<br>エアフィルター：防カビ樹脂ネット   | 11.2 kW | 12.5 kW | 1φ200V | 1  | 1階   | 普通教室2  |     |
| GHP-5-4   | ガスヒートポンプエアコン<br>(室内機) | 名 称：天井吊形<br>型 式：YZHP140MA<br>エアフィルター：防カビ樹脂ネット   | 14.0 kW | 16.0 kW | 1φ200V | 1  | 1階   | 普通教室2  |     |
| GHP-5-5   | ガスヒートポンプエアコン<br>(室内機) | 名 称：天井吊形<br>型 式：YZHP112MA<br>エアフィルター：防カビ樹脂ネット   | 11.2 kW | 12.5 kW | 1φ200V | 1  | 1階   | 普通教室3  |     |
| GHP-5-6   | ガスヒートポンプエアコン<br>(室内機) | 名 称：天井吊形<br>型 式：YZHP140MA<br>エアフィルター：防カビ樹脂ネット   | 14.0 kW | 16.0 kW | 1φ200V | 1  | 1階   | 普通教室3  |     |
| GHP-5-7   | ガスヒートポンプエアコン<br>(室内機) | 名 称：天井吊形<br>型 式：YZHP112MA<br>エアフィルター：防カビ樹脂ネット   | 11.2 kW | 12.5 kW | 1φ200V | 1  | 1階   | 普通教室4  |     |
| GHP-5-8   | ガスヒートポンプエアコン<br>(室内機) | 名 称：天井吊形<br>型 式：YZHP112MA<br>エアフィルター：防カビ樹脂ネット   | 11.2 kW | 12.5 kW | 1φ200V | 1  | 2階   | 普通教室4  |     |
| GHP-5-9   | ガスヒートポンプエアコン<br>(室内機) | 名 称：天井吊形<br>型 式：YZHP112MA<br>エアフィルター：防カビ樹脂ネット   | 11.2 kW | 12.5 kW | 1φ200V | 1  | 2階   | 普通教室8  |     |
| GHP-5-10  | ガスヒートポンプエアコン<br>(室内機) | 名 称：天井吊形<br>型 式：YZHP112MA<br>エアフィルター：防カビ樹脂ネット   | 11.2 kW | 12.5 kW | 1φ200V | 1  | 2階   | 普通教室8  |     |
| GHP-5-11  | ガスヒートポンプエアコン<br>(室内機) | 名 称：天井吊形<br>型 式：YZHP112MA<br>エアフィルター：防カビ樹脂ネット   | 11.2 kW | 12.5 kW | 1φ200V | 1  | 2階   | 普通教室9  |     |
| GHP-5-12  | ガスヒートポンプエアコン<br>(室内機) | 名 称：天井吊形<br>型 式：YZHP140MA<br>エアフィルター：防カビ樹脂ネット   | 14.0 kW | 16.0 kW | 1φ200V | 1  | 1階   | 普通教室9  |     |
| GHP-5-13  | ガスヒートポンプエアコン<br>(室内機) | 名 称：天井吊形<br>型 式：YZHP112MA<br>エアフィルター：防カビ樹脂ネット   | 11.2 kW | 12.5 kW | 1φ200V | 1  | 2階   | 普通教室10 |     |

|     |
|-----|
| 機器表 |
|-----|

＊リース関連機器の使用、触れることは禁止とする。

| 記 号       | 機 器 名 称 及 び 型 式 |                                                      | 冷房能力    | 暖房能力    | 電源     | 台数 | 設置場所 |        | 備 考   |
|-----------|-----------------|------------------------------------------------------|---------|---------|--------|----|------|--------|-------|
| GHP-5-14  | ガスヒートポンプエアコン    | 名 称：天井吊形                                             | 11.2 kW | 12.5 kW | 1φ200V | 1  | 2階   | 普通教室10 |       |
|           | (室内機)           | 型 式：YZHP112MA                                        |         |         |        |    |      |        |       |
|           |                 | エアフィルター：防カビ樹脂ネット                                     |         |         |        |    |      |        |       |
| GHP-6A・6B | ガスヒートポンプエアコン    | 名 称：ハイパワーにこマルチ 25HP                                  | 71.0 kW | 80.0 kW | 1φ200V | 2  | 屋外   | 地上     |       |
|           | (室外機)           | 型 式：YDZP710K1NB                                      |         |         |        |    |      |        |       |
|           |                 | ガス消費量：冷房 60.0 kw・暖房 55.5 kw                          |         |         |        |    |      |        |       |
|           |                 | 電源容量：冷房 0.597 kw・暖房 0.573 kw                         |         |         |        |    |      |        |       |
|           |                 | 使用冷媒：R410A                                           |         |         |        |    |      |        |       |
|           |                 | 送風機：プロペラファン ×3<br>：定格風量 590 m3/min・電動機出力 0.560 kW ×3 |         |         |        |    |      |        |       |
|           |                 | 運転音：65 dB(A)                                         |         |         |        |    |      |        | 音圧レベル |
| GHP-6-1   | ガスヒートポンプエアコン    | 名 称：天井吊形                                             | 11.2 kW | 12.5 kW | 1φ200V | 1  | 2階   | 普通教室7  |       |
|           | (室内機)           | 型 式：YZHP112MA                                        |         |         |        |    |      |        |       |
|           |                 | エアフィルター：防カビ樹脂ネット                                     |         |         |        |    |      |        |       |
| GHP-6-2   | ガスヒートポンプエアコン    | 名 称：天井吊形                                             | 11.2 kW | 12.5 kW | 1φ200V | 1  | 2階   | 普通教室7  |       |
|           | (室内機)           | 型 式：YZHP112MA                                        |         |         |        |    |      |        |       |
|           |                 | エアフィルター：防カビ樹脂ネット                                     |         |         |        |    |      |        |       |
| GHP-6-3   | ガスヒートポンプエアコン    | 名 称：天井吊形                                             | 14.0 kW | 16.0 kW | 1φ200V | 1  | 2階   | 普通教室6  |       |
|           | (室内機)           | 型 式：YZHP140MA                                        |         |         |        |    |      |        |       |
|           |                 | エアフィルター：防カビ樹脂ネット                                     |         |         |        |    |      |        |       |
| GHP-6-4   | ガスヒートポンプエアコン    | 名 称：天井吊形                                             | 11.2 kW | 12.5 kW | 1φ200V | 1  | 2階   | 普通教室6  |       |
|           | (室内機)           | 型 式：YZHP112MA                                        |         |         |        |    |      |        |       |
|           |                 | エアフィルター：防カビ樹脂ネット                                     |         |         |        |    |      |        |       |
| GHP-6-5   | ガスヒートポンプエアコン    | 名 称：天井吊形                                             | 11.2 kW | 12.5 kW | 1φ200V | 1  | 2階   | 普通教室5  |       |
|           | (室内機)           | 型 式：YZHP112MA                                        |         |         |        |    |      |        |       |
|           |                 | エアフィルター：防カビ樹脂ネット                                     |         |         |        |    |      |        |       |
| GHP-6-6   | ガスヒートポンプエアコン    | 名 称：天井吊形                                             | 11.2 kW | 12.5 kW | 1φ200V | 1  | 2階   | 普通教室5  |       |
|           | (室内機)           | 型 式：YZHP112MA                                        |         |         |        |    |      |        |       |
|           |                 | エアフィルター：防カビ樹脂ネット                                     |         |         |        |    |      |        |       |
| GHP-6-7   | ガスヒートポンプエアコン    | 名 称：天井吊形                                             | 11.2 kW | 12.5 kW | 1φ200V | 1  | 3階   | 普通教室13 |       |
|           | (室内機)           | 型 式：YZHP112MA                                        |         |         |        |    |      |        |       |
|           |                 | エアフィルター：防カビ樹脂ネット                                     |         |         |        |    |      |        |       |
| GHP-6-8   | ガスヒートポンプエアコン    | 名 称：天井吊形                                             | 11.2 kW | 12.5 kW | 1φ200V | 1  | 3階   | 普通教室13 |       |
|           | (室内機)           | 型 式：YZHP112MA                                        |         |         |        |    |      |        |       |
|           |                 | エアフィルター：防カビ樹脂ネット                                     |         |         |        |    |      |        |       |
| GHP-6-9   | ガスヒートポンプエアコン    | 名 称：天井吊形                                             | 14.0 kW | 16.0 kW | 1φ200V | 1  | 3階   | 普通教室12 |       |
|           | (室内機)           | 型 式：YZHP140MA                                        |         |         |        |    |      |        |       |
|           |                 | エアフィルター：防カビ樹脂ネット                                     |         |         |        |    |      |        |       |
| GHP-6-10  | ガスヒートポンプエアコン    | 名 称：天井吊形                                             | 11.2 kW | 12.5 kW | 1φ200V | 1  | 3階   | 普通教室12 |       |
|           | (室内機)           | 型 式：YZHP112MA                                        |         |         |        |    |      |        |       |
|           |                 | エアフィルター：防カビ樹脂ネット                                     |         |         |        |    |      |        |       |
| GHP-6-11  | ガスヒートポンプエアコン    | 名 称：天井吊形                                             | 11.2 kW | 12.5 kW | 1φ200V | 1  | 3階   | 普通教室11 |       |
|           | (室内機)           | 型 式：YZHP112MA                                        |         |         |        |    |      |        |       |
|           |                 | エアフィルター：防カビ樹脂ネット                                     |         |         |        |    |      |        |       |
| GHP-6-12  | ガスヒートポンプエアコン    | 名 称：天井吊形                                             | 11.2 kW | 12.5 kW | 1φ200V | 1  | 3階   | 普通教室11 |       |
|           | (室内機)           | 型 式：YZHP112MA                                        |         |         |        |    |      |        |       |
|           |                 | エアフィルター：防カビ樹脂ネット                                     |         |         |        |    |      |        |       |



|   |  |  |                                                                                    |                                                                                  |                                          |                                                                  |                                      |
|---|--|--|------------------------------------------------------------------------------------|----------------------------------------------------------------------------------|------------------------------------------|------------------------------------------------------------------|--------------------------------------|
| <div><div>一級建築士事務所 千葉県知事登録 第1-2101-3267号</div><div>株式会社 竹江設計事務所</div><div>TAKEE ARCHITECT OFFICE CORPORATION</div><div>千葉県鎌ヶ谷市西佐津間1-18-1 Tel 047(445)4064</div></div> |  |  | <div>・Drawn By Date</div> <div>・Checked By Date</div> <div>・Approved By Date</div> | <div>企画・設計者/Plan &amp; Designer</div> <div>一級建築士 第233297号</div> <div>竹江 文章</div> | <div>設計認印</div>                          | <div>物件作品名/Title</div> <div>【継】 桜台小学校校舎改修工事及び桜台中学校校舎一部改修工事</div> | <div>図面番号/No.</div> <div>M-047</div> |
|   |  |  |                                                                                    | <div>図面種別/Drawing</div> <div>桜台小学校 既存 リース空調 機器表 2</div>                          | <div>縮尺/Scale</div> <div>NON SCALE</div> |                                                                  |                                      |

桜台中学校 空調設備 機器表

| 機器番号    | 機器名称                             | 機器仕様  |                      | 電気容量   |       | 台数 | 据付位置          | 備考            |
|---------|----------------------------------|-------|----------------------|--------|-------|----|---------------|---------------|
|         |                                  |       |                      | 電源     | kW    |    |               |               |
| GHP-2   | ガスヒートポンプ<br>ビル用マルチエアコン<br>室外ユニット | 型 式   | 標準形                  | 1φ200V |       | 1  | 中学校：1階屋外      | コンクリート基礎、フェンス |
|         |                                  | 冷房能力  | 35.5kW 消費電力 0.650kW  | 送風機    | 0.750 |    |               | 新設(建築工事)      |
|         |                                  | 暖房能力  | 40.0kW 消費電力 0.450kW  |        |       |    |               |               |
|         |                                  | 燃料消費量 | 冷房：32.0kW 暖房：28.9kW  |        |       |    |               |               |
|         |                                  | 付 属 品 | 標準付属品一式              |        |       |    |               |               |
| GHP-2-1 | ガスヒートポンプ<br>ビル用マルチエアコン<br>室内ユニット | 型 式   | 天井カセット4方向形           | 1φ200V |       | 2  | 中学校：1階配膳室     |               |
|         |                                  | 冷房能力  | 9.0kW 消費電力 0.085kW   | 送風機    | 0.098 |    |               |               |
|         |                                  | 暖房能力  | 10.0kW 消費電力 0.080kW  |        |       |    |               |               |
|         |                                  | 付 属 品 | ロングライフフィルター、他標準付属品一式 |        |       |    |               |               |
|         |                                  |       | ワイヤードリモコン(1部屋につき1個)  |        |       |    |               |               |
| GHP-2-2 | ガスヒートポンプ<br>ビル用マルチエアコン<br>室内ユニット | 型 式   | 天井カセット4方向形           | 1φ200V |       | 1  | 中学校：1階更衣室・休憩室 |               |
|         |                                  | 冷房能力  | 2.8kW 消費電力 0.020kW   | 送風機    | 0.036 |    |               |               |
|         |                                  | 暖房能力  | 3.2kW 消費電力 0.020kW   |        |       |    |               |               |
|         |                                  | 付 属 品 | ロングライフフィルター、他標準付属品一式 |        |       |    |               |               |
|         |                                  |       | ワイヤードリモコン(1部屋につき1個)  |        |       |    |               |               |
| GHP-2-3 | ガスヒートポンプ<br>ビル用マルチエアコン<br>室内ユニット | 型 式   | 天井カセット4方向形           | 1φ200V |       | 2  | 中学校：1階会議室     |               |
|         |                                  | 冷房能力  | 2.8kW 消費電力 0.020kW   | 送風機    | 0.036 |    |               |               |
|         |                                  | 暖房能力  | 3.2kW 消費電力 0.020kW   |        |       |    |               |               |
|         |                                  | 付 属 品 | ロングライフフィルター、他標準付属品一式 |        |       |    |               |               |
|         |                                  |       | ワイヤードリモコン(1部屋につき1個)  |        |       |    |               |               |
| GHP-2-4 | ガスヒートポンプ<br>ビル用マルチエアコン<br>室内ユニット | 型 式   | 天井カセット4方向形           | 1φ200V |       | 2  | 中学校：1階多目的室    |               |
|         |                                  | 冷房能力  | 3.6kW 消費電力 0.020kW   | 送風機    | 0.036 |    |               |               |
|         |                                  | 暖房能力  | 4.2kW 消費電力 0.020kW   |        |       |    |               |               |
|         |                                  | 付 属 品 | ロングライフフィルター、他標準付属品一式 |        |       |    |               |               |
|         |                                  |       | ワイヤードリモコン(1部屋につき1個)  |        |       |    |               |               |

桜台中学校 換気設備 機器表

| 機器番号      | 機器名称  | 機器仕様                                           | 電気容量   |        | 台数 | 据付位置          | 備考 |
|-----------|-------|------------------------------------------------|--------|--------|----|---------------|----|
|           |       |                                                | 電源     | kw     |    |               |    |
| HEX-2-1-1 | 全熱交換器 | 型 式 天井埋込型 マイコンタイプ                              | 1φ100V | 0.395  | 1  | 中学校：1階会議室     |    |
|           |       | 能 力 200φ×510m3/h（強）                            |        |        |    |               |    |
|           |       | 200φ×50m3/h（弱）                                 |        |        |    |               |    |
|           |       | 付 属 品 防振吊金具、24時間コントロールスイッチ（電気へ支給）、<br>他標準付属品一式 |        |        |    |               |    |
| HEX-2-1-2 | 全熱交換器 | 型 式 天井埋込型 マイコンタイプ                              | 1φ100V | 0.535  | 1  | 中学校：1階多目的室    |    |
|           |       | 能 力 250φ×1050m3/h（強）                           |        |        |    |               |    |
|           |       | 250φ×70m3/h（弱）                                 |        |        |    |               |    |
|           |       | 付 属 品 防振吊金具、24時間コントロールスイッチ（電気へ支給）、<br>他標準付属品一式 |        |        |    |               |    |
| FE-2-1-1  | 送風機   | 型 式 ストレートシロッコファン                               | 1φ100V | 0.161  | 1  | 中学校：1階配膳室     |    |
|           |       | 能 力 200φ×840m3/h（強）                            |        |        |    |               |    |
|           |       | 200φ×60m3/h（弱）                                 |        |        |    |               |    |
|           |       | 付 属 品 防振吊金具、24時間コントロールスイッチ（電気へ支給）、<br>他標準付属品一式 |        |        |    |               |    |
| FE-2-1-2  | 天井扇   | 型 式 サニタリー用低騒音形                                 | 1φ100V | 0.044  | 1  | 中学校：1階更衣室・休憩室 |    |
|           |       | 能 力 150φ×230m3/h（強）                            |        |        |    |               |    |
|           |       | 150φ×20m3/h（弱）                                 |        |        |    |               |    |
|           |       | 付 属 品 天吊金具、24時間コントロールスイッチ（電気へ支給）、<br>他標準付属品一式  |        |        |    |               |    |
| FE-2-1-3  | 天井扇   | 型 式 サニタリー用低騒音形                                 | 1φ100V | 0.0155 | 1  | 中学校：1階トイレ     |    |
|           |       | 能 力 100φ×120m3/h×50Pa                          |        |        |    |               |    |
|           |       | 付 属 品 天吊金具、他標準付属品一式                            |        |        |    |               |    |
|           |       |                                                |        |        |    |               |    |
| FE-2-1-4  | 天井扇   | 型 式 サニタリー用低騒音形                                 | 1φ100V | 0.013  | 1  | 中学校：1階倉庫1     |    |
|           |       | 能 力 100φ×70m3/h                                |        |        |    |               |    |
|           |       | 付 属 品 天吊金具、他標準付属品一式                            |        |        |    |               |    |
|           |       |                                                |        |        |    |               |    |
| FE-2-1-5  | 天井扇   | 型 式 サニタリー用低騒音形                                 | 1φ100V | 0.044  | 1  | 中学校：1階多機能トイレ  |    |
|           |       | 能 力 150φ×170m3/h                               |        |        |    |               |    |
|           |       | 付 属 品 天吊金具、他標準付属品一式                            |        |        |    |               |    |
|           |       |                                                |        |        |    |               |    |
| FE-2-1-6  | 壁換気扇  | 型 式 窓枠据付け格子タイプ                                 | 1φ100V | 0.040  | 4  | 中学校：1階普通教室    |    |
|           |       | 能 力 300φ×1050m3/h（強）                           |        |        |    |               |    |
|           |       | 300φ×70m3/h（弱）                                 |        |        |    |               |    |
|           |       | 付 属 品 電動シャッター付、SUS製ウェザーカバー共、取付枠、<br>他標準付属品一式   |        |        |    |               |    |
| FE-2-2-1  | 壁換気扇  | 型 式 窓枠据付け格子タイプ                                 | 1φ100V | 0.040  | 4  | 中学校：2階普通教室    |    |
|           |       | 能 力 300φ×1050m3/h（強）                           |        |        |    |               |    |
|           |       | 300φ×70m3/h（弱）                                 |        |        |    |               |    |
|           |       | 付 属 品 電動シャッター付、SUS製ウェザーカバー共、取付枠、<br>他標準付属品一式   |        |        |    |               |    |
| FE-2-3-1  | 壁換気扇  | 型 式 窓枠据付け格子タイプ                                 | 1φ100V | 0.040  | 4  | 中学校：3階普通教室    |    |
|           |       | 能 力 300φ×1050m3/h（強）                           |        |        |    |               |    |
|           |       | 300φ×70m3/h（弱）                                 |        |        |    |               |    |
|           |       | 付 属 品 電動シャッター付、SUS製ウェザーカバー共、取付枠、<br>他標準付属品一式   |        |        |    |               |    |

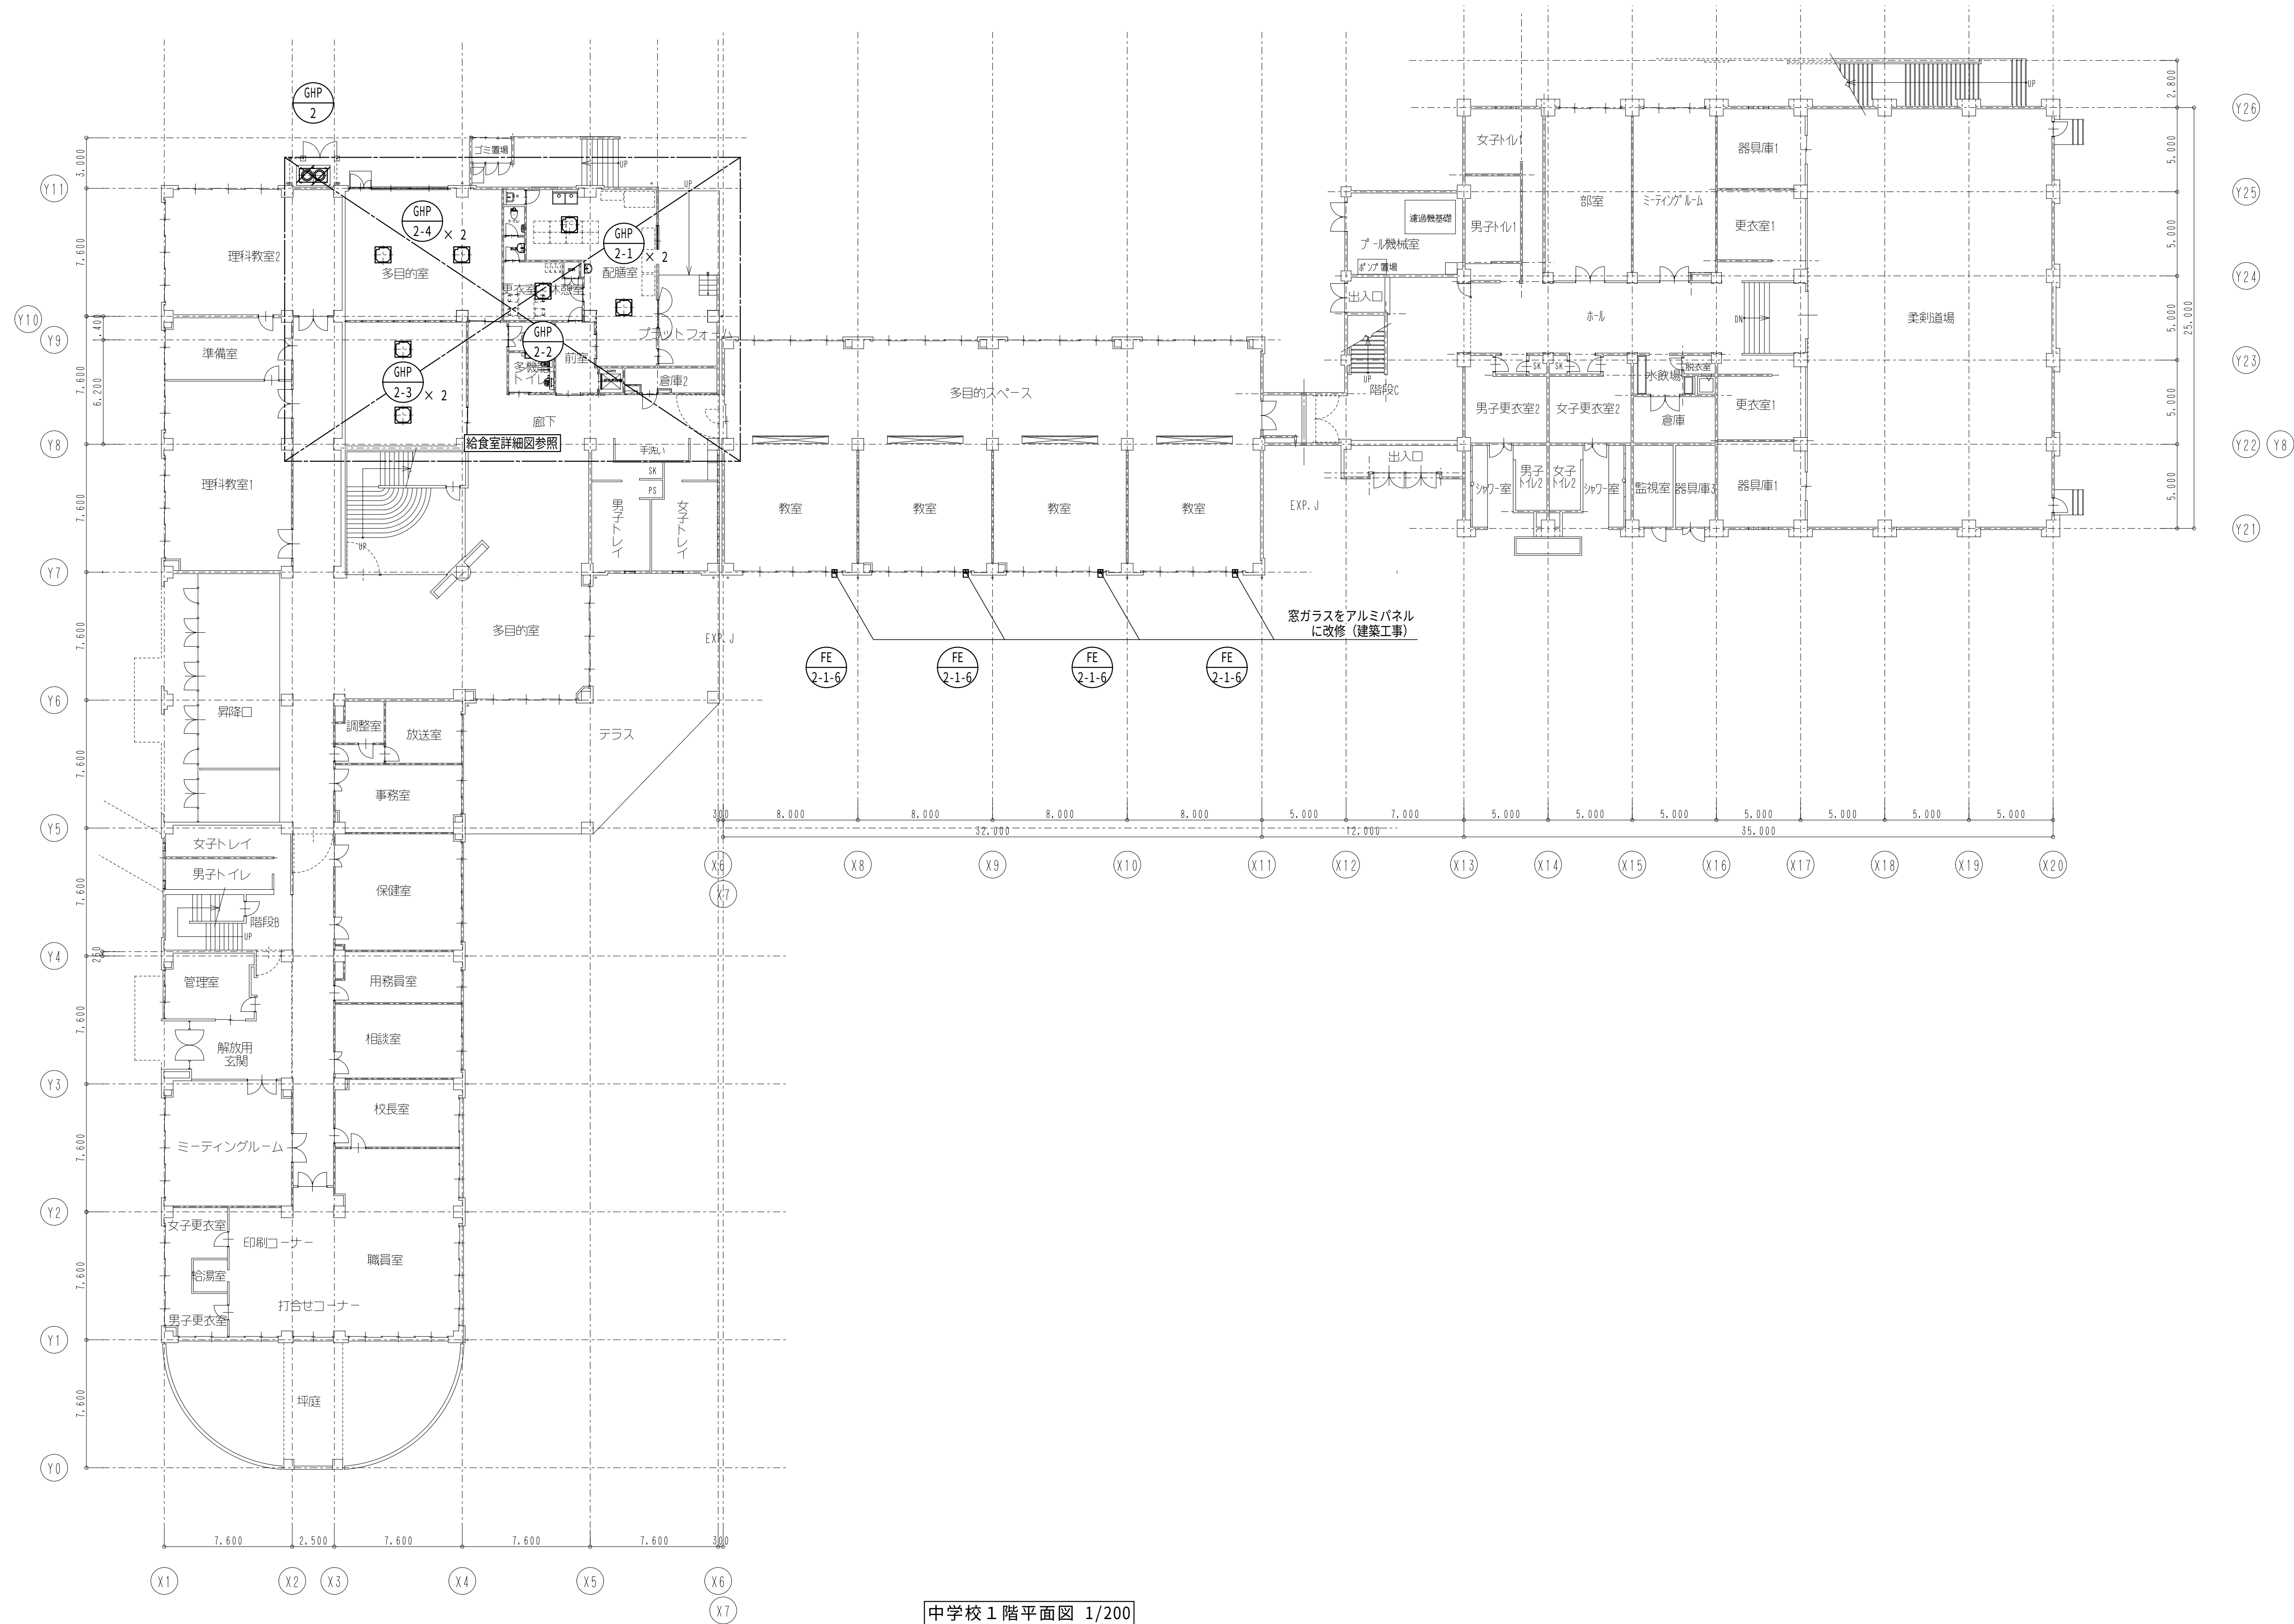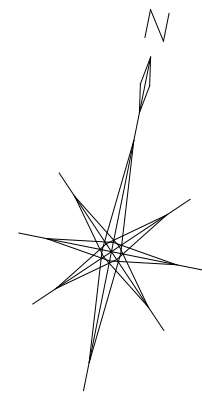

中学校 1 階平面図 1/200



一級建築士事務所 〈千葉県知事登録 第1-2101-3267号〉  
**株式会社 竹江設計事務所**  
TAKEE ARCHITECT OFFICE CORPORATION  
千葉県鎌ヶ谷市西佐津間1-18-1 Tel 047(445)4064

・Drawn By \_\_\_\_\_ Date \_\_\_\_\_  
・Checked By \_\_\_\_\_ Date \_\_\_\_\_  
・Approved By \_\_\_\_\_ Date \_\_\_\_\_



企画・設計者／Plan & Designer  
一級建築士 第233297号  
竹江 文章

設計認印

物件作品名／Title  
【継】 桜台小学校校舎改修工事及び桜台中学校校舎一部改修工事  
図面種別／Drawing  
桜台中学校 空調換気設備 1 階平面図 (改修)

縮尺／Scale  
1/200 (A1)

図面番号／No.  
M-053

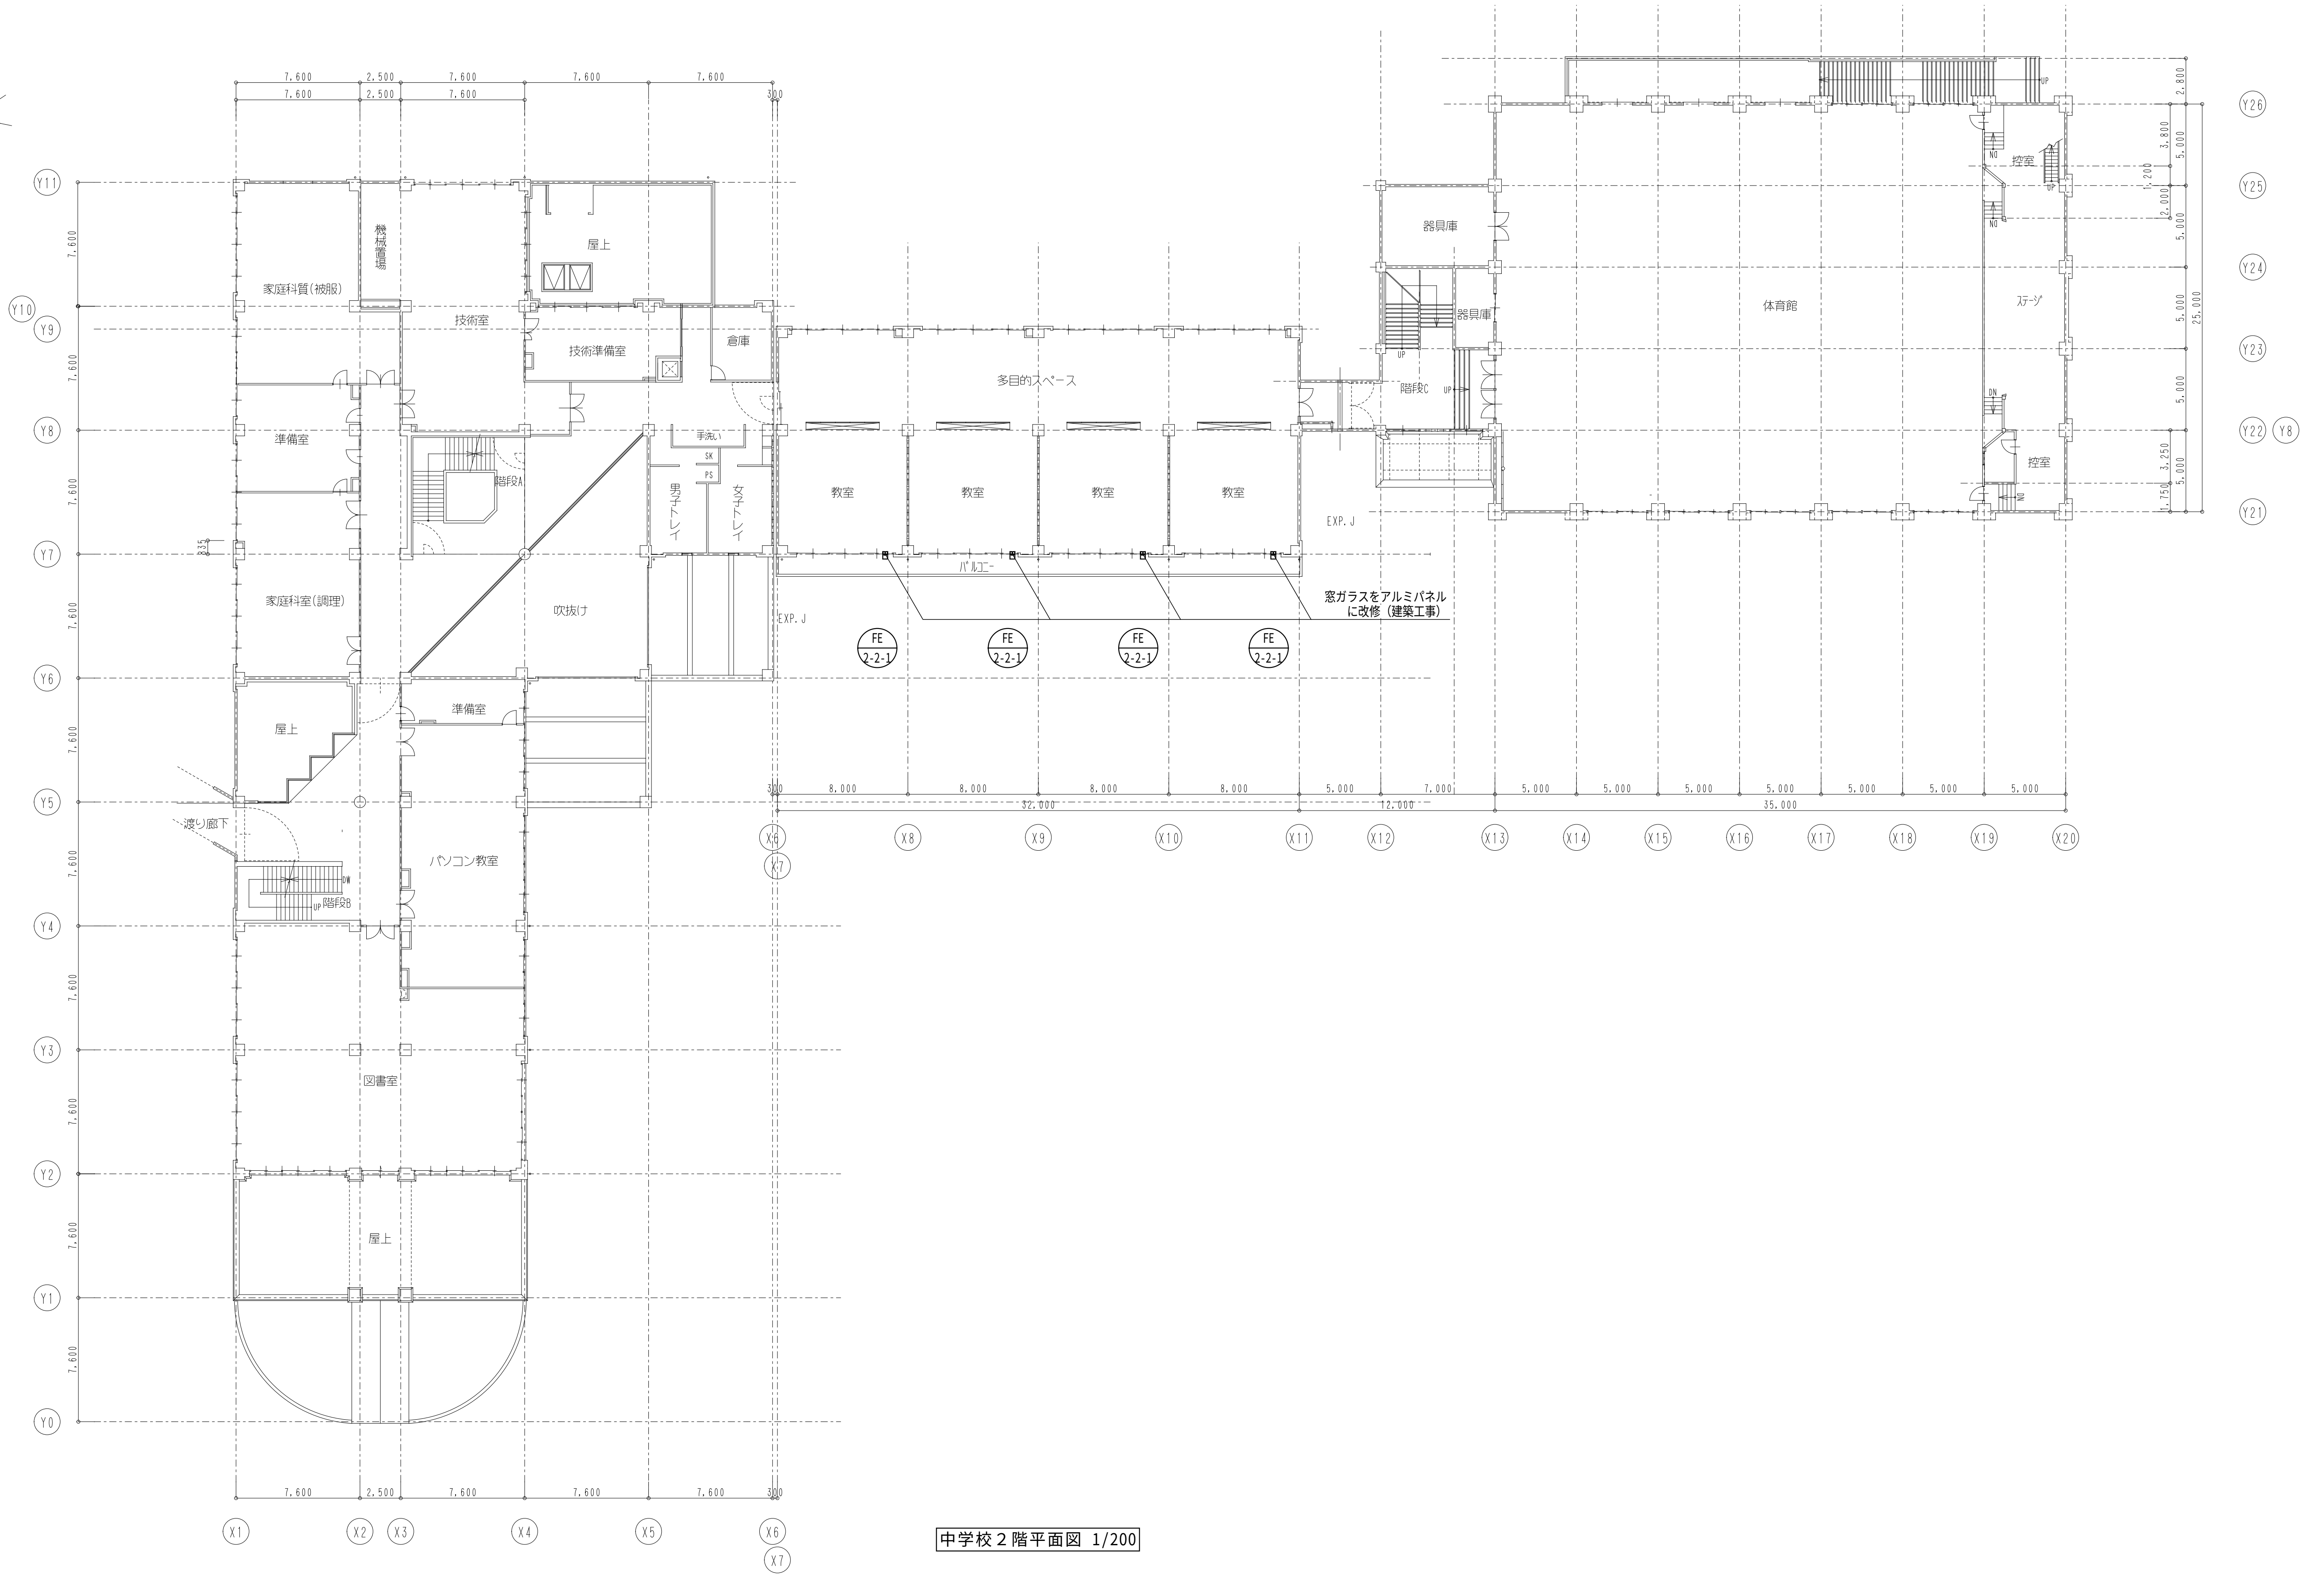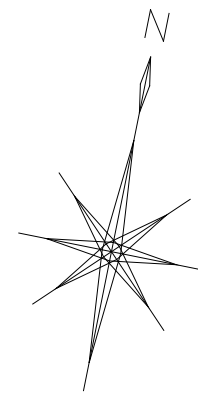

中学校 2 階平面図 1/200



一級建築士事務所 〈千葉県知事登録 第1-2101-3267号〉  
**株式会社 竹江設計事務所**  
TAKEE ARCHITECT OFFICE CORPORATION  
千葉県鎌ヶ谷市西佐津間1-18-1 Tel 047(445)4064



・Drawn By                      Date  
・Checked By                    Date  
・Approved By                  Date

企画・設計者/Plan & Designer  
  
一級建築士 第233297号  
竹江 文章

設計認印

物件作品名/Title  
**【継】 桜台小学校校舎改修工事及び桜台中学校校舎一部改修工事**  
  
図面種別/Drawing  
桜台中学校 空調換気設備 2 階平面図 (改修)  
  
縮尺/Scale  
1/200(A1)

図面番号/No.  
  
M-054

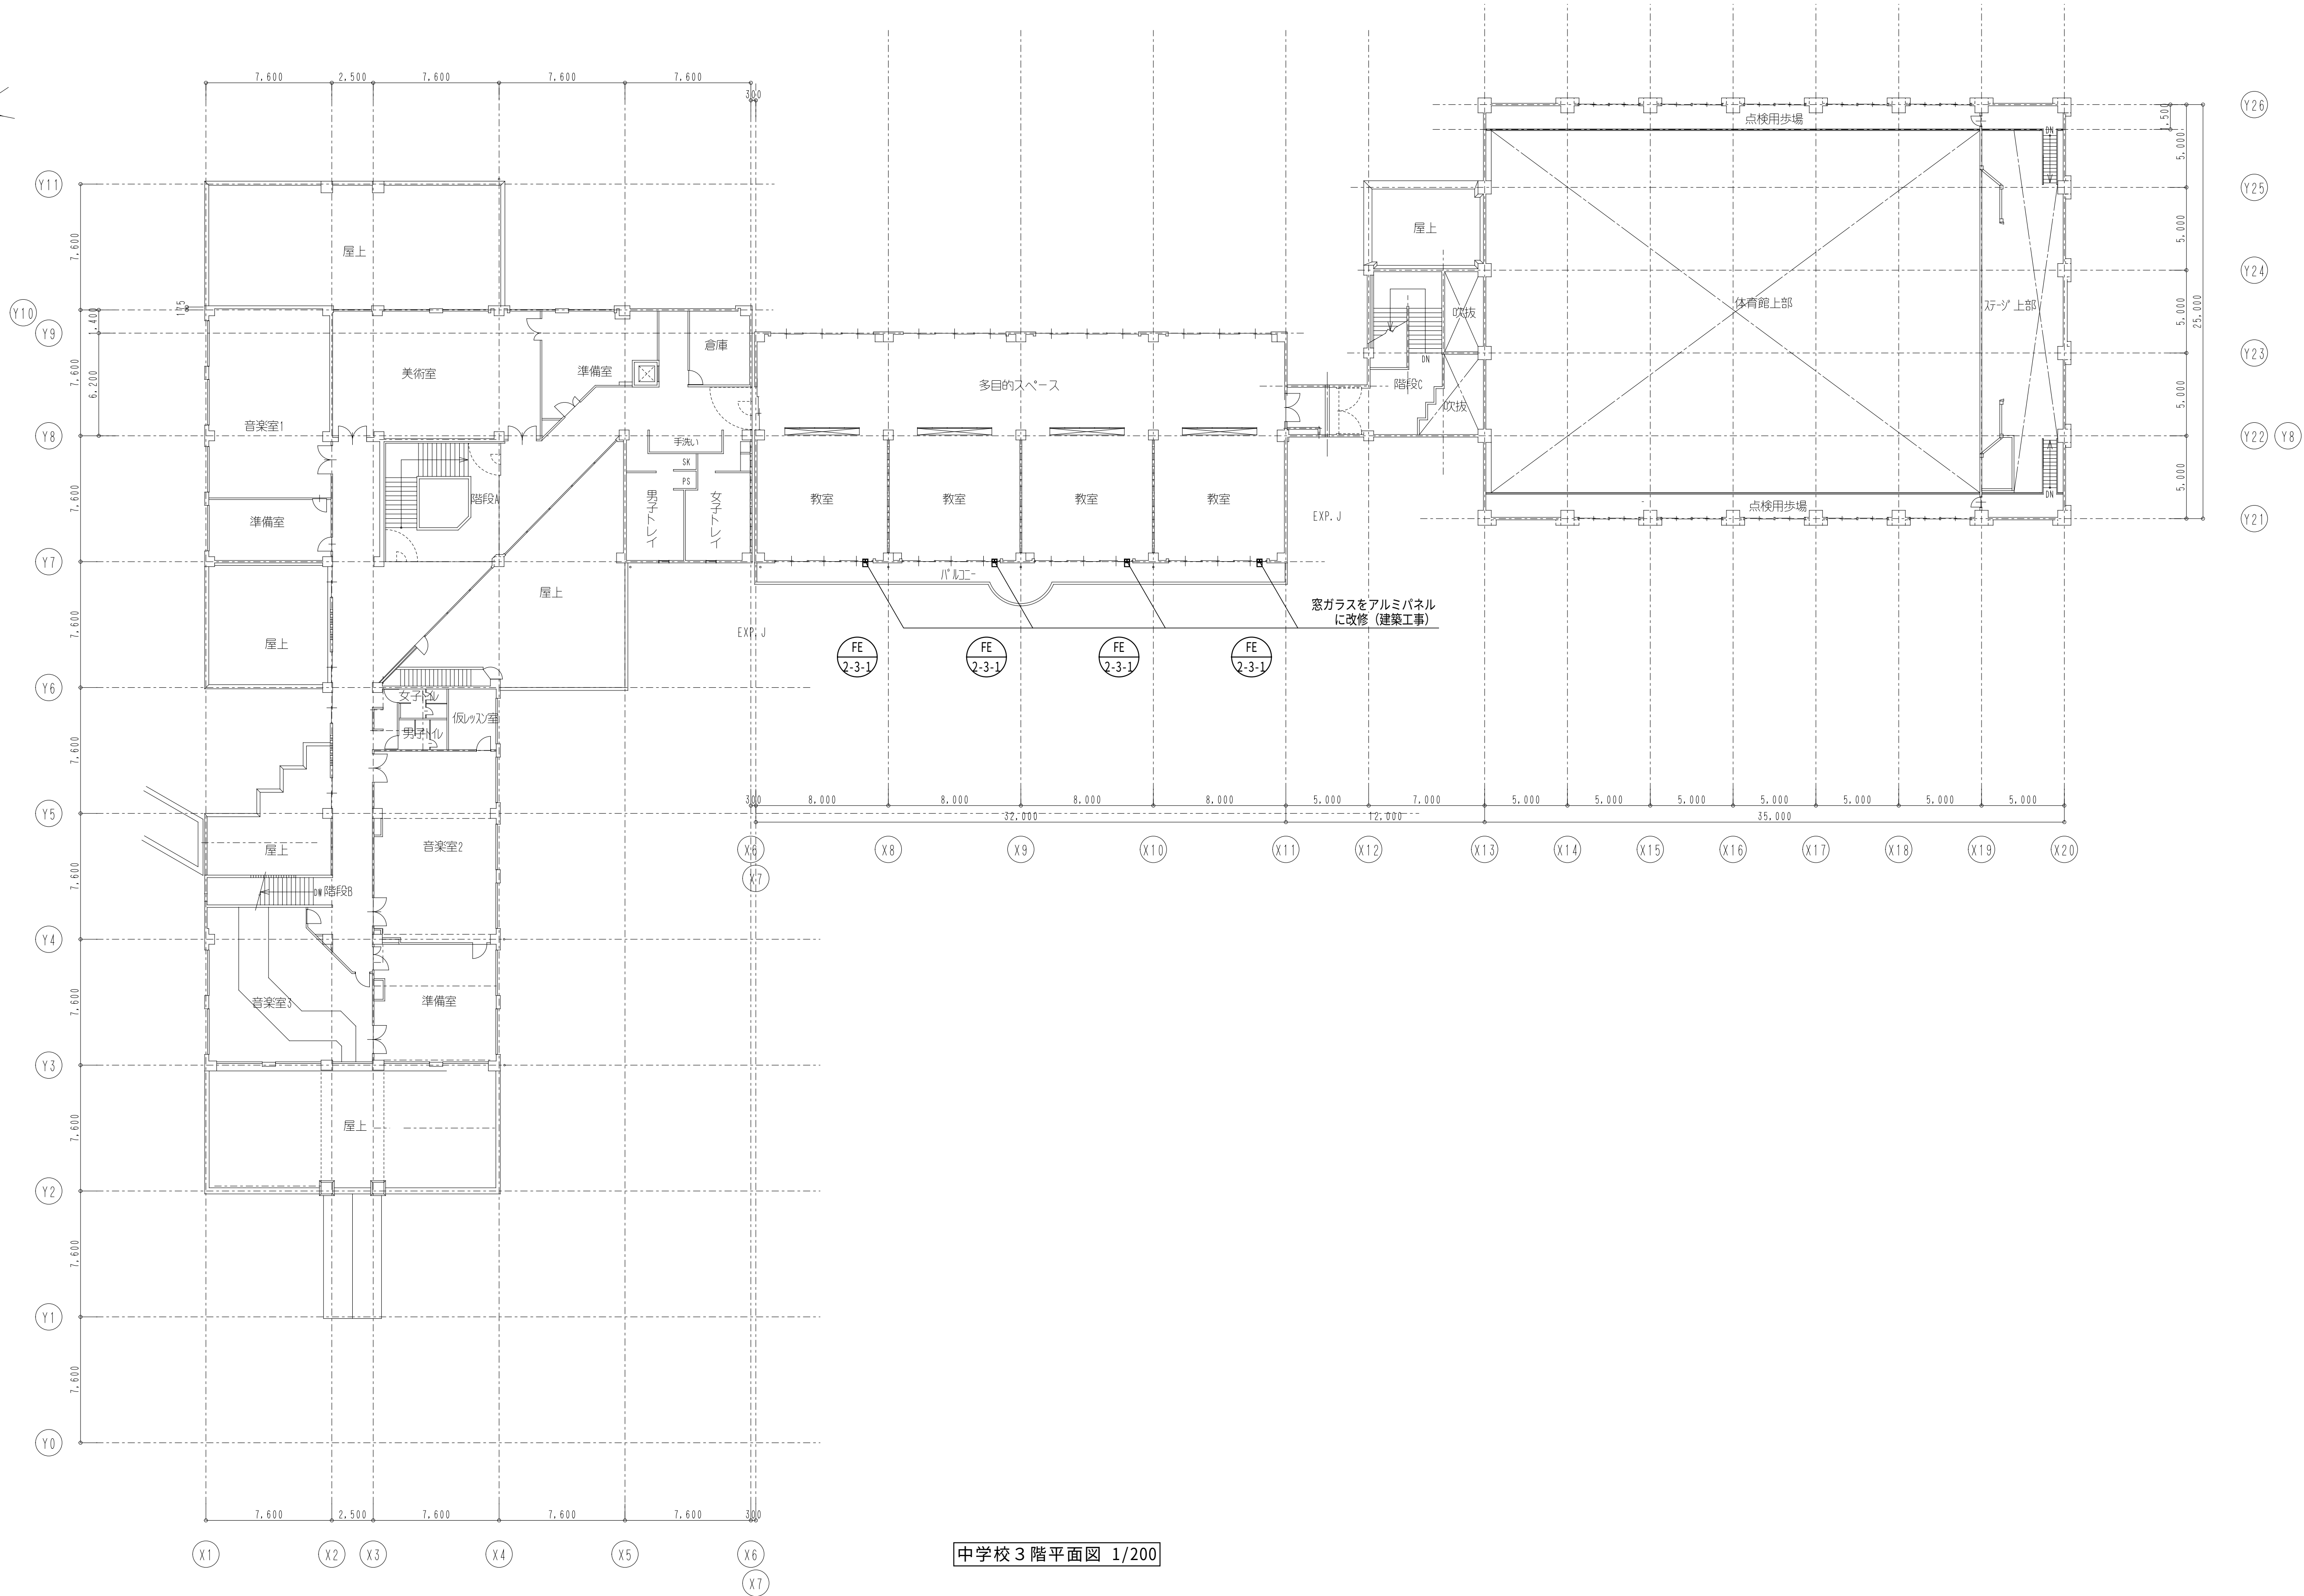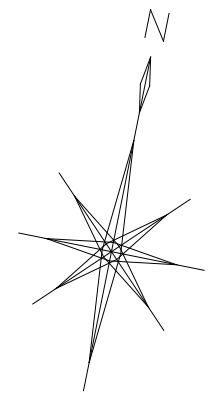

中学校 3 階平面図 1/200



一級建築士事務所 〈千葉県知事登録 第1-2101-3267号〉  
**株式会社 竹江設計事務所**  
TAKEE ARCHITECT OFFICE CORPORATION  
千葉県鎌ケ谷市西佐津間1-18-1 Tel 047(445)4064

|       |
|-------|
| _____ |
| _____ |
| _____ |

|              |      |
|--------------|------|
| ・Drawn By    | Date |
| ・Checked By  | Date |
| ・Approved By | Date |

|                        |
|------------------------|
| 企画・設計者／Plan & Designer |
| 一級建築士 第233297号         |
| 竹江 文章                  |


設計認印

|                               |
|-------------------------------|
| 物件作品名／Title                   |
| 【継】桜台小学校校舎改修工事及び桜台中学校校舎一部改修工事 |
| 図面種別／Drawing                  |
| 桜台中学校 空調換気設備 3階平面図 (改修)       |

|            |
|------------|
| 縮尺／Scale   |
| 1/200 (A1) |

|          |
|----------|
| 図面番号／No. |
| M-055    |

| 【桜台小中学校】制気口・ガラリスト（本工事） |          |    |     |    |               |                       |                |     |                       |              |    |     |
|------------------------|----------|----|-----|----|---------------|-----------------------|----------------|-----|-----------------------|--------------|----|-----|
| 階                      | 室名       | 種別 | 種類  | 個数 | 換気量<br>[n3/h] | 1個当り<br>換気量<br>[n3/h] | 寸法<br>[W×D(H)] | 開口率 | ボックス<br>寸法<br>[W×D×H] | ボックス<br>保温仕様 | 備考 |     |
| 1                      | 会議室      | SA | VHS | 1  | 510           | 510                   | 350×350        | 70% | 500×500×400           | GW           | 内貼 | 25t |
|                        |          | RA | HS  | 1  | 510           | 510                   | 350×350        | 70% | 500×500×400           | GW           | 内貼 | 25t |
| 1                      | 多目的室     | SA | VHS | 1  | 1050          | 1050                  | 500×500        | 70% | 650×650×450           | GW           | 内貼 | 25t |
|                        |          | RA | HS  | 1  | 1050          | 1050                  | 500×500        | 70% | 650×650×450           | GW           | 内貼 | 25t |
| 1                      | 配膳室      | OA | VHS | 1  | 840           | 840                   | 450×450        | 70% | 600×600×450           | GW           | 内貼 | 25t |
|                        |          | EA | HS  | 2  | 840           | 420                   | 300×300        | 70% | 450×450×400           | GW           | 内貼 | 25t |
| 1                      | 多機能トイレ   | OA | VHS | 1  | 170           | 170                   | 200×200        | 70% | 350×350×350           | GW           | 内貼 | 25t |
|                        |          | EA | HS  | 1  | 840           | 840                   | 450×450        | 70% | 600×600×450           | GW           | 内貼 | 25t |
| 1                      | 廊下       | EA | HS  | 1  | 170           | 170                   | 200×200        | 70% | 350×350×350           | GW           | 内貼 | 25t |
|                        |          | OA | VHS | 1  | 840           | 840                   | 450×450        | 70% | 600×600×450           | GW           | 内貼 | 25t |
| 1                      | 小荷物昇降機前室 | EA | HS  | 1  | 840           | 840                   | 450×450        | 70% | 600×600×450           | GW           | 内貼 | 25t |
|                        |          | EA | HS  | 1  | 840           | 840                   | 450×450        | 70% | 600×600×450           | GW           | 内貼 | 25t |

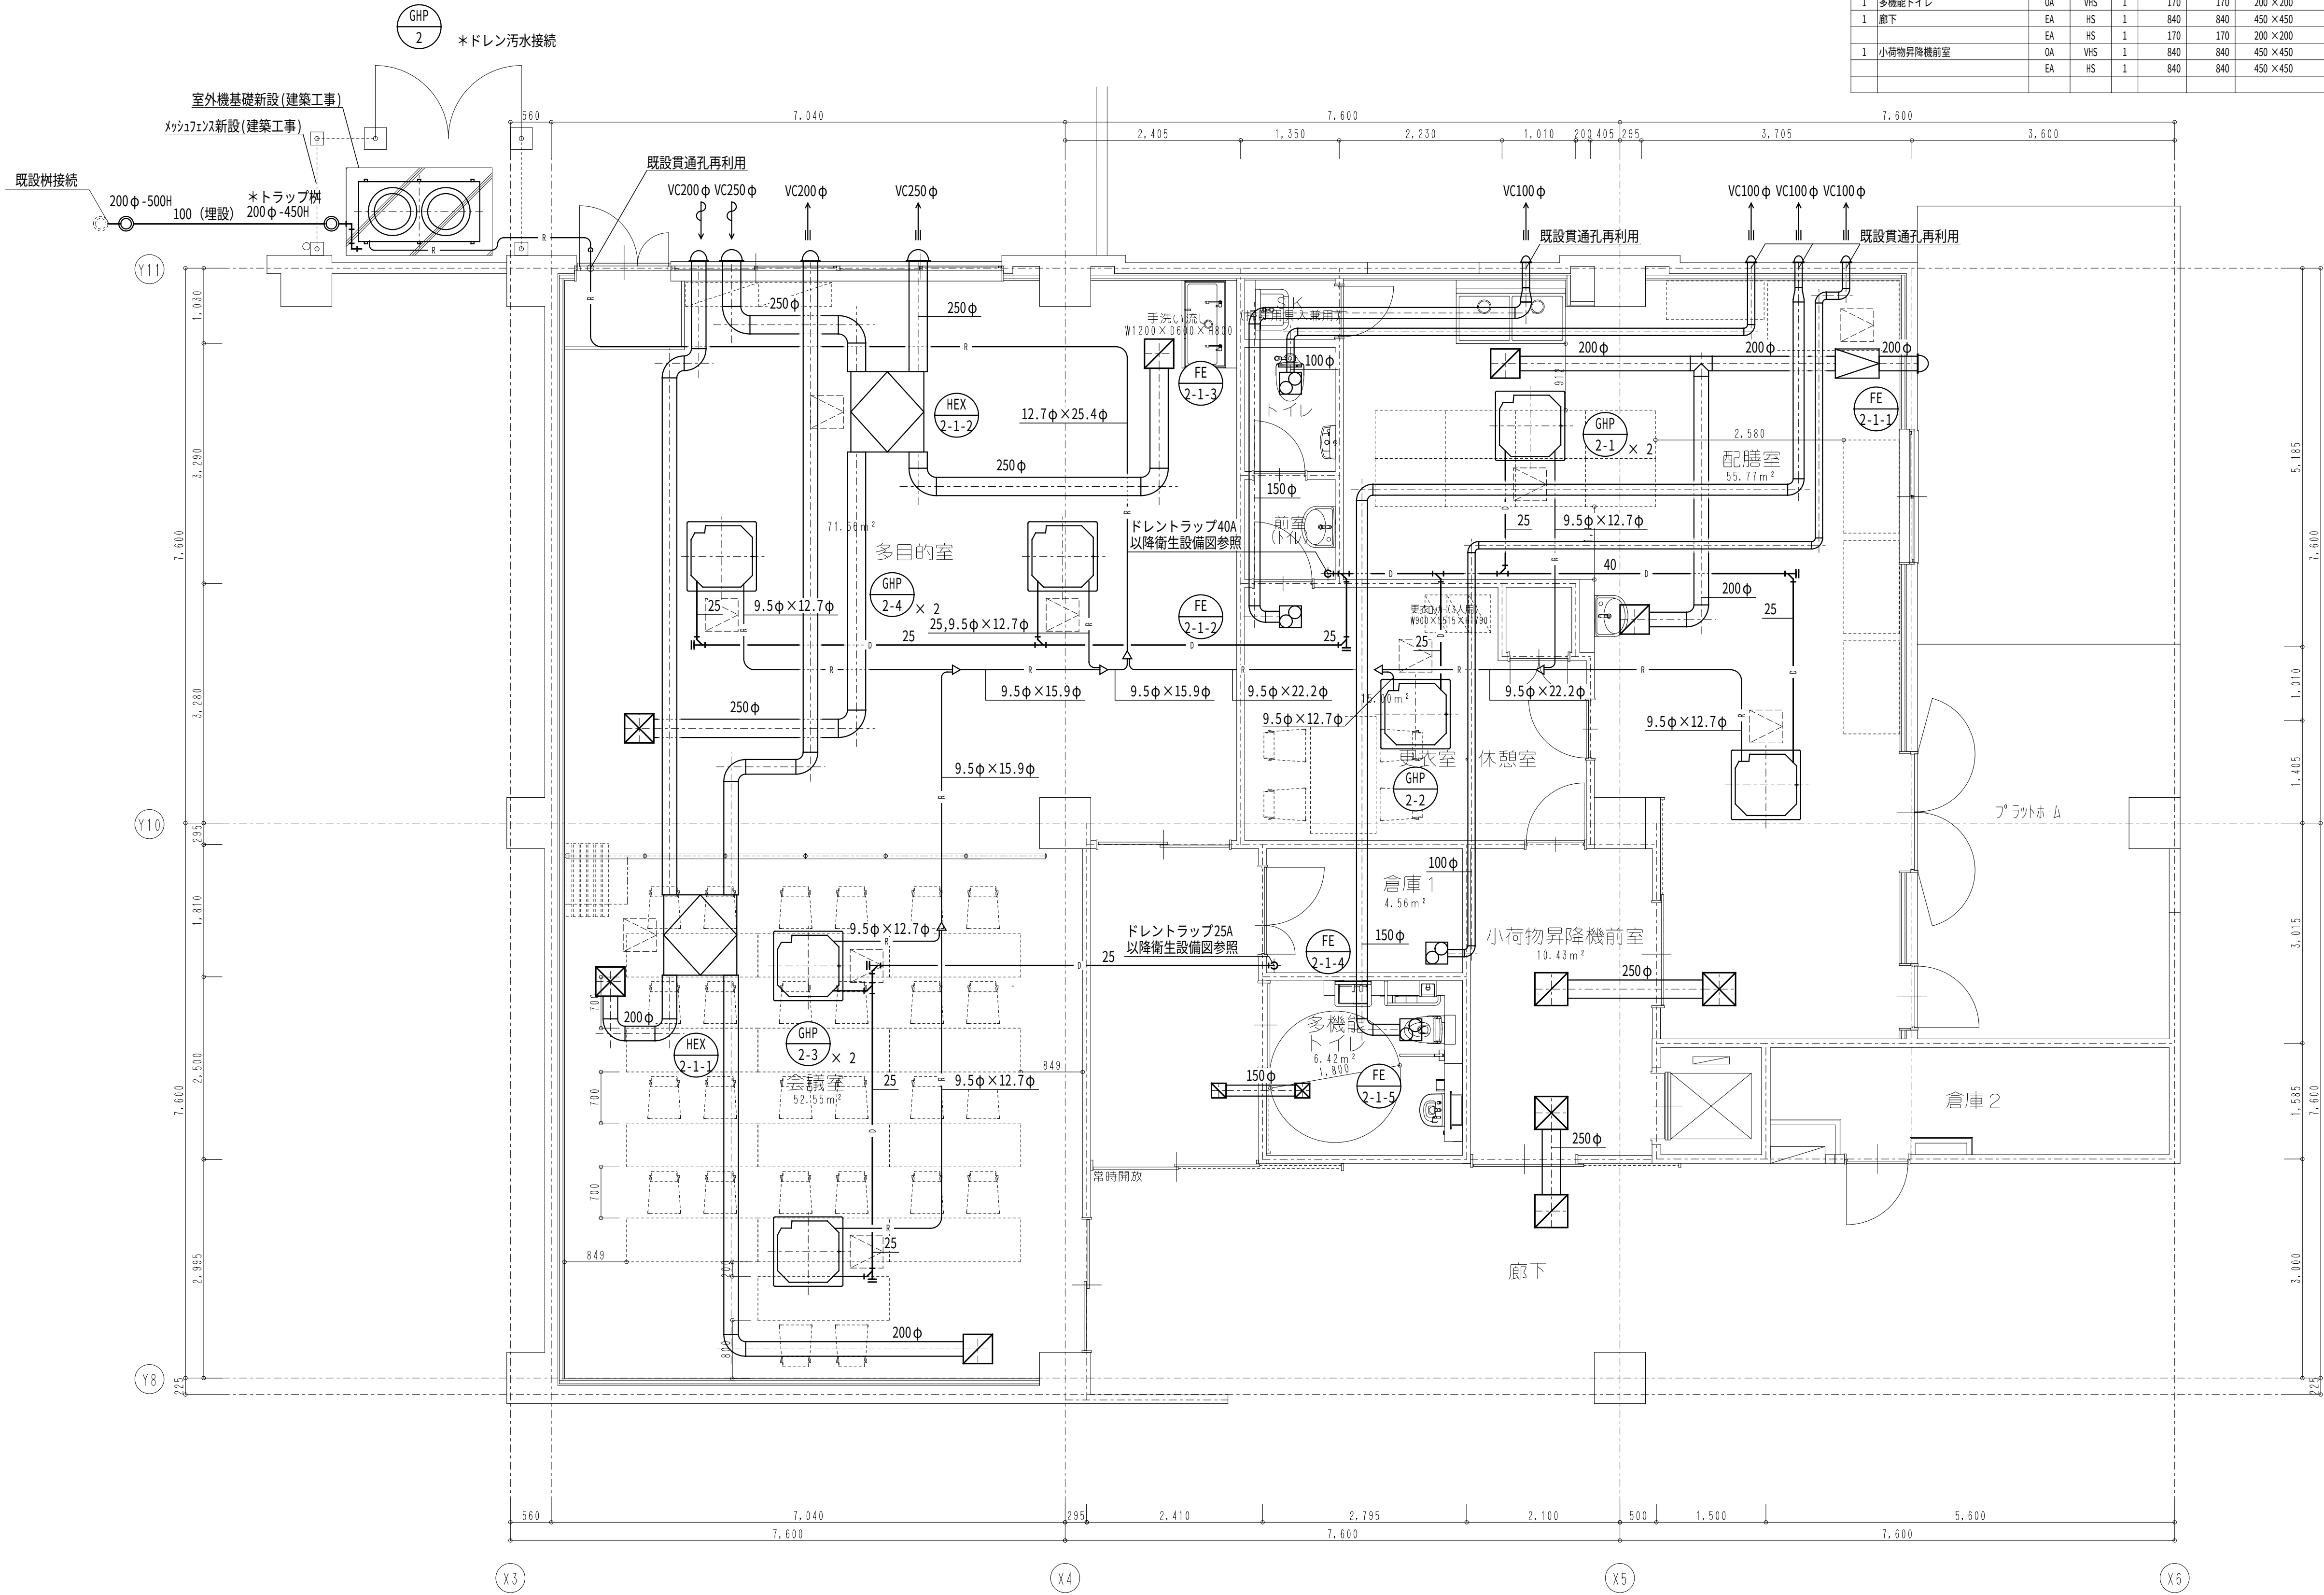

—

：新設配管・ダクト

- - -

：既設配管・ダクト

-| -| -|

：既設配管・ダクトに接続

給食室平面詳細図 S=1/50



一級建築士事務所 〈千葉県知事登録 第1-2101-3267号〉  
**株式会社 竹江設計事務所**  
TAKEE ARCHITECT OFFICE CORPORATION  
千葉県鎌ヶ谷市西佐津間1-18-1 Tel 047(445)4064

・Drawn By                      Date  
・Checked By                    Date  
・Approved By                  Date

企画・設計者／Plan & Designer  
  
一級建築士 第233297号  
竹江 文章


設計認印

物件作品名／Title  
【継】桜台小学校校舎改修工事及び桜台中学校校舎一部改修工事  
  
図面種別／Drawing  
桜台中学校 空調換気設備 1階給食室詳細図（改修）  
  
縮尺／Scale  
1/50(A1)

図面番号／No.  
  
M-056

桜台中学校 衛生設備 器具表

| 名 称        | 参考型番<br>(TOTO) | 仕 様                                                                  | 桜台中学校 |     |        |        | 合<br>計 |
|------------|----------------|----------------------------------------------------------------------|-------|-----|--------|--------|--------|
|            |                |                                                                      | 1階    | 配膳室 | トイレ・前室 | 多機能トイレ |        |
|            |                |                                                                      |       |     |        |        |        |
| 洋風大便器      | CFS494NHN      | 普通便座、フラッシュバルブ、SUS製棚付二連紙巻器                                            |       |     | 1      |        | 1      |
| 洗面器        | L250C          | レバー式水栓、止水栓、排水金具 (Pトラップ) 共                                            |       | 1   |        |        | 1      |
|            |                |                                                                      |       |     |        |        |        |
| 洗面器        | L250C          | 自動水栓、止水栓、排水金具 (Pトラップ) 共                                              |       |     | 1      |        | 1      |
|            |                |                                                                      |       |     |        |        |        |
| 手洗器        | LSE870APS      | 自動水栓、止水栓、排水金具 (Pトラップ) 共                                              |       |     | 1      |        | 1      |
|            |                |                                                                      |       |     |        |        |        |
| 掃除流し       | SK22A          | 横水栓、床排水金具、リムカバー                                                      |       | 1   |        |        | 1      |
|            |                |                                                                      |       |     |        |        |        |
| 混合水栓       |                | 首長横水栓、シングルレバー式                                                       |       | 2   |        |        | 2      |
|            |                |                                                                      |       |     |        |        | 4      |
| トイレバック     | XPDAQLS7122WWG | 暖房洗浄便座 (AC100V)、フラッシュバルブ、手洗器、洗面器、オストメイト (AC100V)、二連紙巻器、手すり、止水栓、排水金具共 |       |     |        | 1      | 1      |
|            |                |                                                                      |       |     |        |        |        |
| フィッティングボード | YKA41R         | 標準付属品一式                                                              |       |     |        | 1      | 1      |

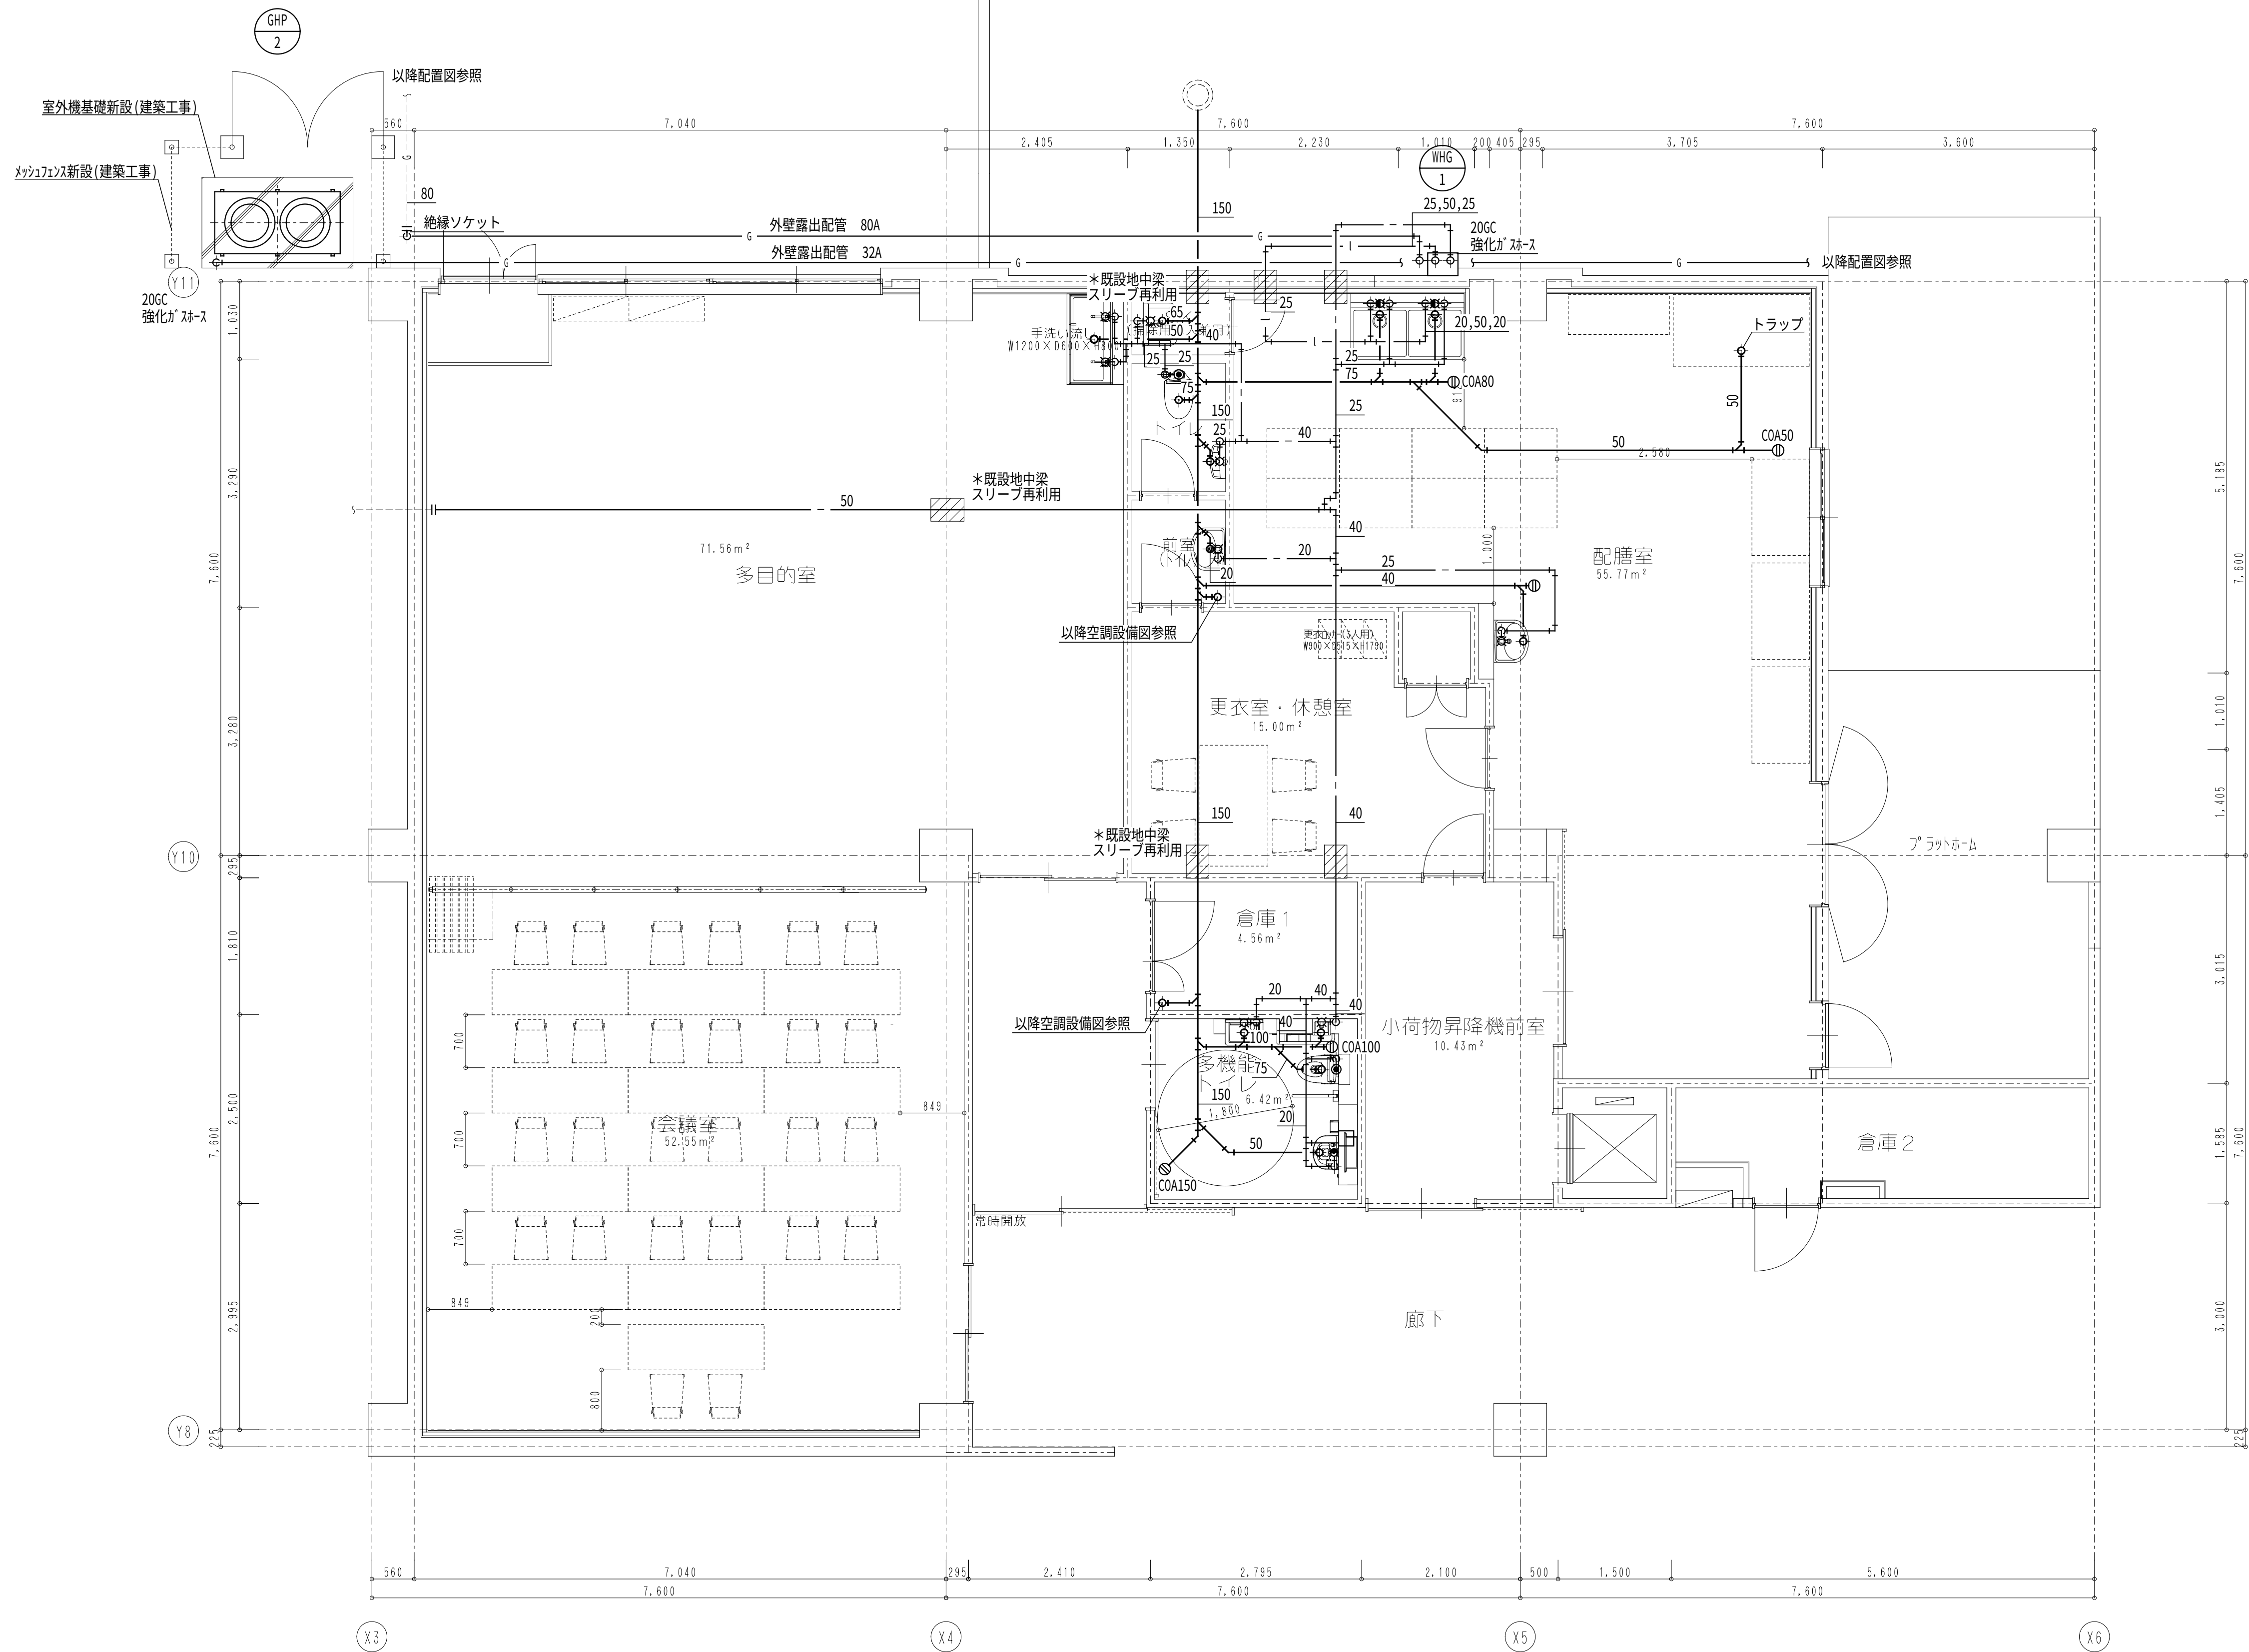

配膳室他平面詳細図 S=1/50

※床下配管の梁貫通部は既設貫通口を再利用すること。

| 凡例    |        |
|-------|--------|
| ———   | : 新設配管 |
| ——+—— | : 配管接続 |
| ----- | : 既設配管 |



一級建築士事務所 〈千葉県知事登録 第1-2101-3267号〉  
**株式会社 竹江設計事務所**  
TAKEE ARCHITECT OFFICE CORPORATION  
千葉県鎌ケ谷市西佐津間1-18-1 Tel 047(445)4064

\_\_\_\_\_  
\_\_\_\_\_  
\_\_\_\_\_

・Drawn By                      Date  
・Checked By                    Date  
・Approved By                  Date

企画・設計者/Plan & Designer  
  
一級建築士 第233297号  
竹江 文章

設計認印

物件作品名/Title  
**【継】桜台小学校校舎改修工事及び桜台中学校校舎一部改修工事**  
  
図面種別/Drawing  
桜台中学校 衛生設備 1階給食室詳細図 (改修)  
  
縮尺/Scale  
1/50 (A1)

図面番号/No.  
  
M-058

機 器 表

| 機器番号  | 機器名称         | 機器仕様   | 台数 | 電 動 機    |        |         |     | 設 置 場 所 | 備 考                                    |
|-------|--------------|---|----|----------|--------|---------|-----|---------|----------------------------------------|
|       |              |   |    | 出力<br>kW | 相<br>φ | 電圧<br>V | 起動  |         |                                        |
| ACS-1 | スポットエアコン     | 2人用 (1.5HP) 天吊型 ダクト他付属品一式                                                                                             | 4  | 1.42     | 3      | 200     | L-S | 厨房      | SUAD2LB0 (ダイキン)                        |
| ACS-2 | スポットエアコン     | 3人用 (2HP) 天吊型 ダクト他付属品一式                                                                                               | 2  | 2.01     | 3      | 200     | L-S | 厨房      | SUAD3LB0 (ダイキン)                        |
| ACR-1 | ガスルームエアコン    | 型式 : 天井カセット型<br>冷房能力 : 1.7 kW 暖房能力 : 1.1 kW<br>ガス消費量 : 5,300 kcal/h (暖房時)                                             | 1  | 0.75     | 1      | 100     | L-S | 厨房事務所   | リモコン及び付属品一式<br>TS-A033C<br>TS-A033RF   |
| ACR-2 | ガスヒートポンプエアコン | 型式 : 床置型<br>冷房能力 : 4.2 kW 暖房能力 : 2.8 kW<br>ガス消費量 : 5,000kcal/h (暖房時)                                                  | 1  | 0.75     | 1      | 100     | L-S | 厨房休憩室   | リモコン及び付属品一式<br>TS-A50430<br>TS-A5043RF |
| OA-1  | 給気ファン        | 斜流ファン 15,800 m3/h × 80mmAq                                                                                            | 1  | 5.5      | 3      | 200     | L-S | 厨房      |                                        |
| EA-1  | 排気ファン        | 遠心ファン #2 1/2 10,000 m3/h × 46mmAq                                                                                     | 1  | 7.5      | 3      | 200     | L-S | 厨房      |                                        |
| EA-2  | 排気ファン        | 遠心ファン #2 1/2 8,600 m3/h × 21mmAq                                                                                      | 1  | 3.7      | 3      | 200     | L-S | 厨房      |                                        |
| AS-1  | エアシャワー       | 片面吹出用ユニット 1,000 × 1,300 × 2,110<br>集塵効率 : 0.3 μm にて 99.97 %<br>風量 : 8 m3/min 吹出風速 : 23~25 m/s<br>照明器具 : フィルター等 付属品一式共 | 1  | 0.42     | 3      | 200     | L-S | 厨房      | BV-081CRS-SZA                          |
| FK-1  | 排気ファン        | 天井扇 130 m3/h × 8 mmAq                                                                                                 | 1  | 0.024    | 1      | 100     | L-S | パン・牛乳庫  | VD-15ZP2 (三菱電機)                        |
| FK-2  | 排気ファン        | 天井扇 100 m3/h × 6 mmAq                                                                                                 | 1  | 0.024    | 1      | 100     | L-S | 事務室     | VD-15ZXP2-C (三菱電機)                     |
| FK-3  | 排気ファン        | 天井扇 50 m3/h × 4 mmAq                                                                                                  | 1  | 0.018    | 1      | 100     | L-S | シャワー室   | VD-10Z3 (三菱電機)                         |
| FK-4  | 排気ファン        | 天井扇 120 m3/h × 7 mmAq                                                                                                 | 1  | 0.024    | 1      | 100     | L-S | 休憩室     | VD-15ZXP2-C (三菱電機)                     |
| FK-5  | 排気ファン        | 天井扇 50 m3/h × 4 mmAq                                                                                                  | 1  | 0.018    | 1      | 100     | L-S | 化粧室     | VD-10Z3 (三菱電機)                         |
| FK-6  | 排気ファン        | 天井扇 80 m3/h × 6 mmAq                                                                                                  | 1  | 0.022    | 1      | 100     | L-S | ロッカー室   | VD-13Z3 (三菱電機)                         |
| FK-7  | 排気ファン        | 天井扇 50 m3/h × 3 mmAq                                                                                                  | 1  | 0.018    | 1      | 100     | L-S | 洗濯室     | VD-10Z (三菱電機)                          |
| FC-2  | エアカーテン       | 600 L 遮断距離 2.5 m 横型                                                                                                   | 1  | 0.31     | 1      | 100     | L-S | 厨房      | GK-9060 (三菱電機)                         |
| FC-3  | エアカーテン       | 900 L 遮断距離 2.5 m 横型                                                                                                   | 1  | 0.51     | 1      | 100     | L-S | 厨房      | GK-9090 (三菱電機)                         |

衛 生 器 具 表

| 器具名称     | 器具番号<br>(TOTO)                            | 数量 | 備 考 |
|----------|-------------------------------------------|----|-----|
| 洋風大便器    | VS1210 (C48) (TV75QSR、TCP512H) 他付属品一式     | 1  |     |
| 洗面化粧ユニット | (L4A604、L4A601HR)                         | 1  |     |
| 手洗器      | VLX10 (L5) (T19A、TS126AR) 止水栓、Sトラップ他付属品一式 | 3  |     |
| 洗濯機用防水パン | (PN20C) 縦引トラップ他付属品一式                      | 1  |     |
| 万能ホーム水栓  | (T200BS13)                                | 1  |     |
| 混合栓      | (T34813)                                  | 1  |     |
| 床排水トラップ  | T3A50                                     | 2  |     |
| グリストラップ  | 500食 SUS製                                 | 1  |     |
| 排水目皿     | D-50                                      | 14 |     |



一級建築士事務所 〈千葉県知事登録 第1-2101-3267号〉  
**株式会社 竹江設計事務所**  
TAKEE ARCHITECT OFFICE CORPORATION  
千葉県鎌ケ谷市西佐津間1-18-1 Tel 047(445)4064

・Drawn By

Date

・Checked By

Date

・Approved By

Date

企画・設計者/Plan & Designer

設計認印

物件作品名/Title

【継】桜台小学校校舎改修工事及び桜台中学校校舎一部改修工事

図面種別/Drawing


桜台中学校 機械設備 機器表 (撤去)

縮尺/Scale

NON SCALE

図面番号/No.

M-059


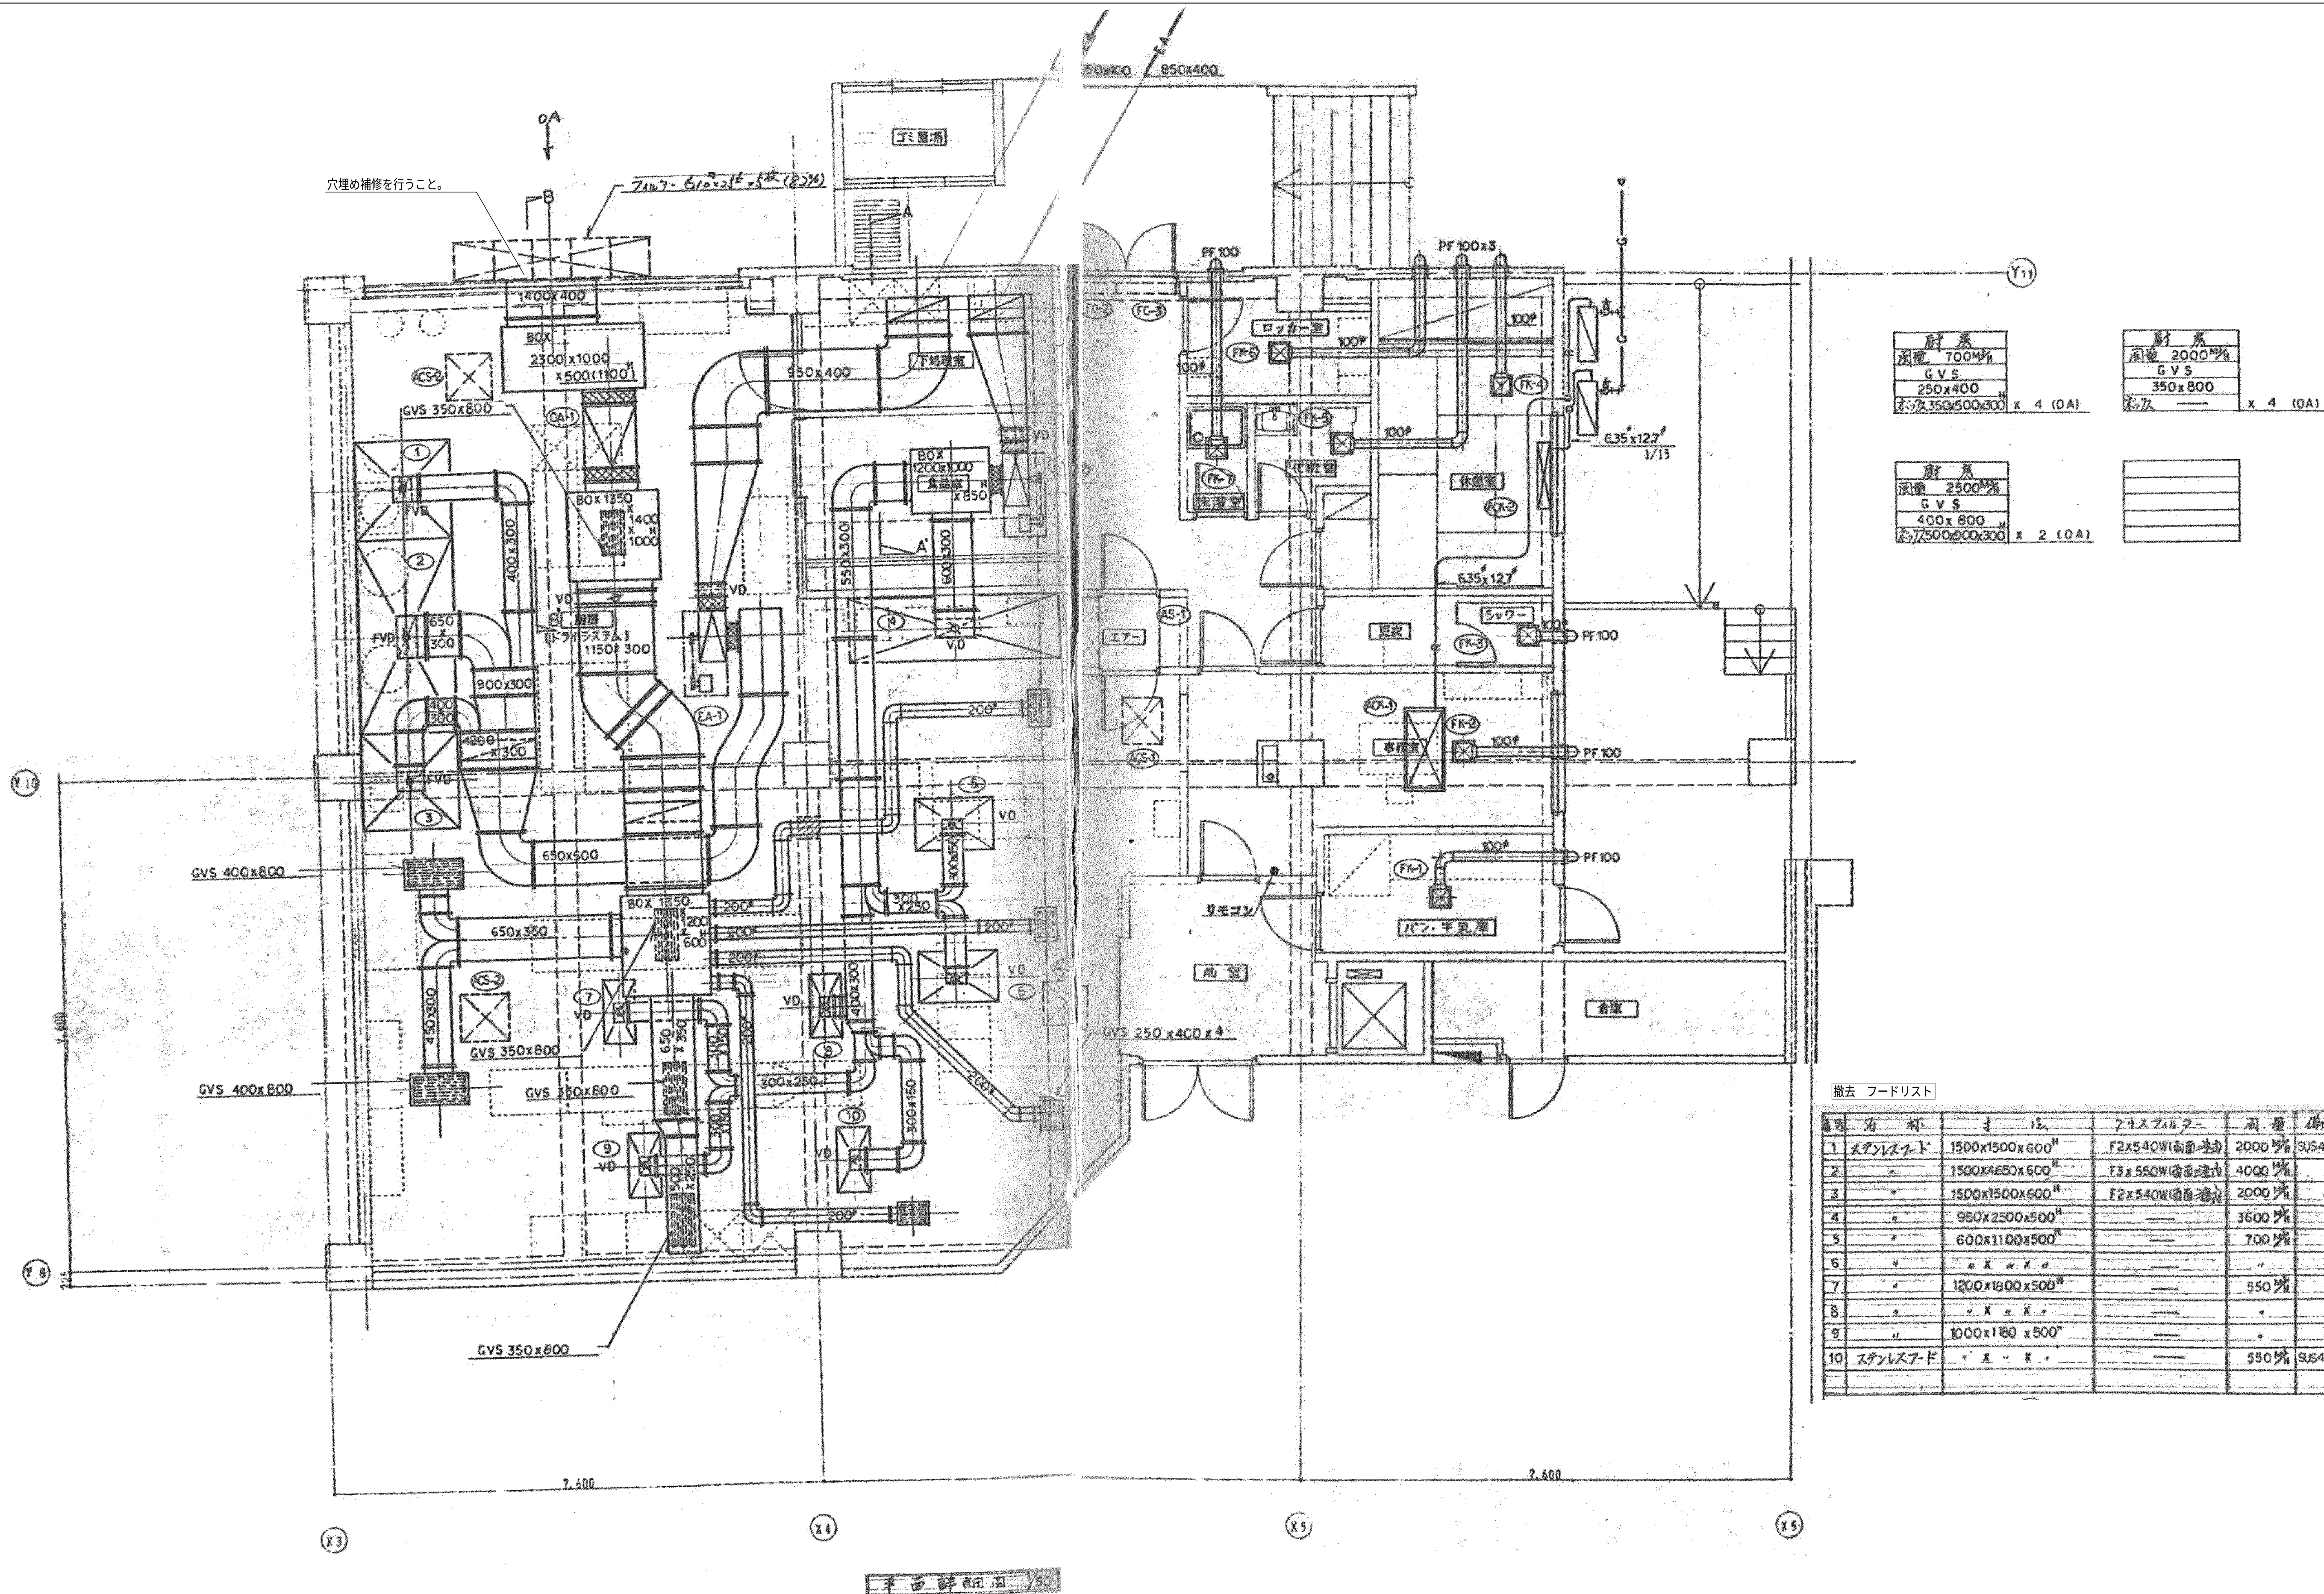


|                                                                |                                                     |
|----------------------------------------------------------------|-----------------------------------------------------|
| 耐震<br>重量 700kg<br>GV S<br>250x400<br>長さ 350x500x300 x 4 (OA)   | 耐震<br>重量 2000kg<br>GV S<br>350x800<br>長さ — x 4 (OA) |
| 耐震<br>重量 2500kg<br>GV S<br>400x800<br>長さ 7500x900x300 x 2 (OA) |                                                     |

| 番号 | 名称       | 寸法                          | メーカー          | 数量                  | 備考           |
|----|----------|-----------------------------|---------------|---------------------|--------------|
| 1  | ステンレスフード | 1500x1500x600 <sup>H</sup>  | F2x540W(前面入り) | 2000 <sup>1/2</sup> | SUS430, 100% |
| 2  | “        | 1500x4650x600 <sup>H</sup>  | F3x550W(前面入り) | 4000 <sup>1/2</sup> | “            |
| 3  | “        | 1500x1500x600 <sup>H</sup>  | F2x540W(前面入り) | 2000 <sup>1/2</sup> | “            |
| 4  | “        | 950x2500x500 <sup>H</sup>   | —             | 3600 <sup>1/2</sup> | “            |
| 5  | “        | 600x1100x500 <sup>H</sup>   | —             | 700 <sup>1/2</sup>  | “            |
| 6  | “        | “ x “ x “                   | —             | “                   | “            |
| 7  | “        | 1200x1800x500 <sup>H</sup>  | —             | 550 <sup>1/2</sup>  | “            |
| 8  | “        | “ x “ x “                   | —             | “                   | “            |
| 9  | “        | 1000x1800 x500 <sup>H</sup> | —             | “                   | “            |
| 10 | ステンレスフード | “ x “ x “                   | —             | 550 <sup>1/2</sup>  | SUS430, 100% |

※特記無き機器、器具、ダクト、配管類は全て撤去すること。  
既設厨房機器・器具撤去は建築図参照。



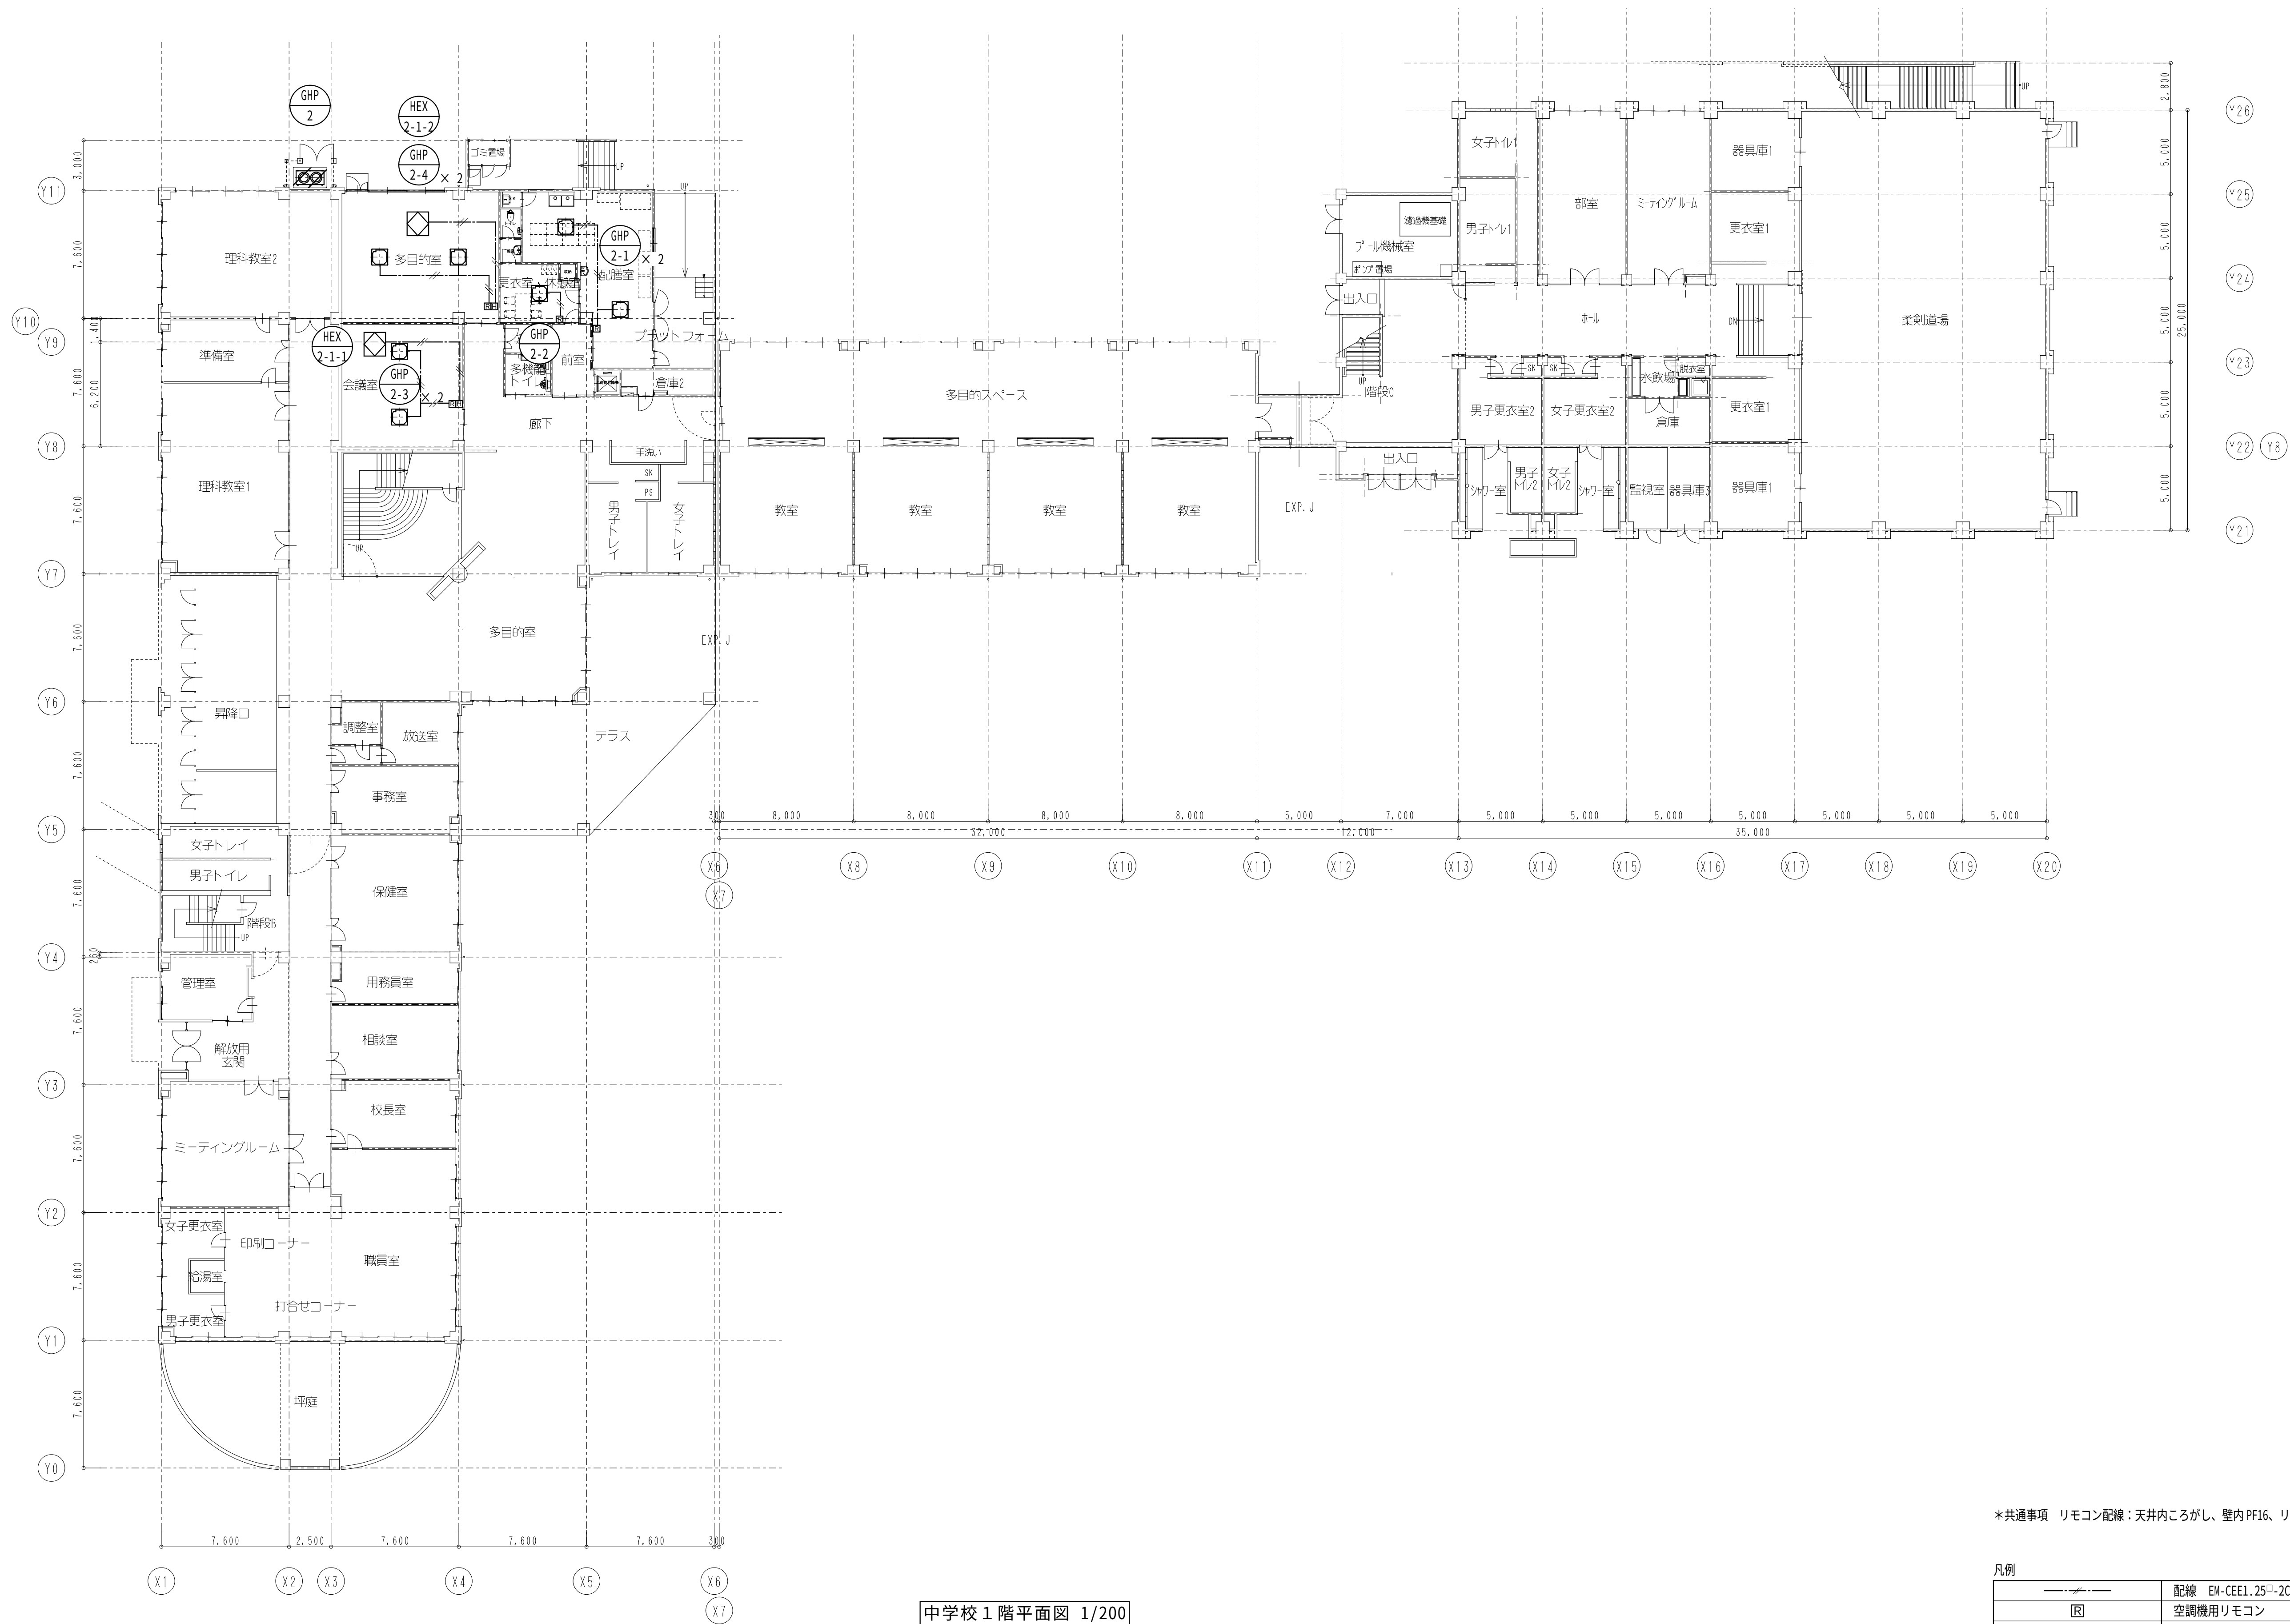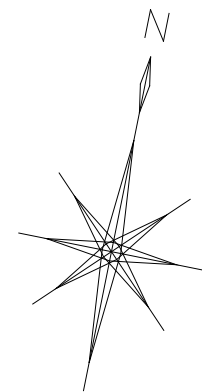

\*共通事項 リモコン配線：天井内こころし、壁内 PF16、リモコン高さ1.2m

| 凡例 |                                |
|----|--------------------------------|
|    | 配線 EM-CEE1.25 <sup>1</sup> -2C |
|    | 空調機用リモコン                       |
|    | 全熱交換器用コントロールスイッチ               |

中学校 1 階平面図 1/200



一級建築士事務所 〈千葉県知事登録 第1-2101-3267号〉  
**株式会社 竹江設計事務所**  
TAKEE ARCHITECT OFFICE CORPORATION  
千葉県鎌ヶ谷市西佐津間1-18-1 Tel 047(445)4064

・Drawn By \_\_\_\_\_ Date \_\_\_\_\_  
・Checked By \_\_\_\_\_ Date \_\_\_\_\_  
・Approved By \_\_\_\_\_ Date \_\_\_\_\_


企画・設計者／Plan & Designer  
一級建築士 第233297号  
竹江 文章

設計認印


物件作品名／Title  
【継】桜台小学校校舎改修工事及び桜台中学校校舎一部改修工事  
図面種別／Drawing  
桜台中学校 計装設備 1 階平面図（改修）

縮尺／Scale  
1/200 (A1)



図面番号／No.  
M-062

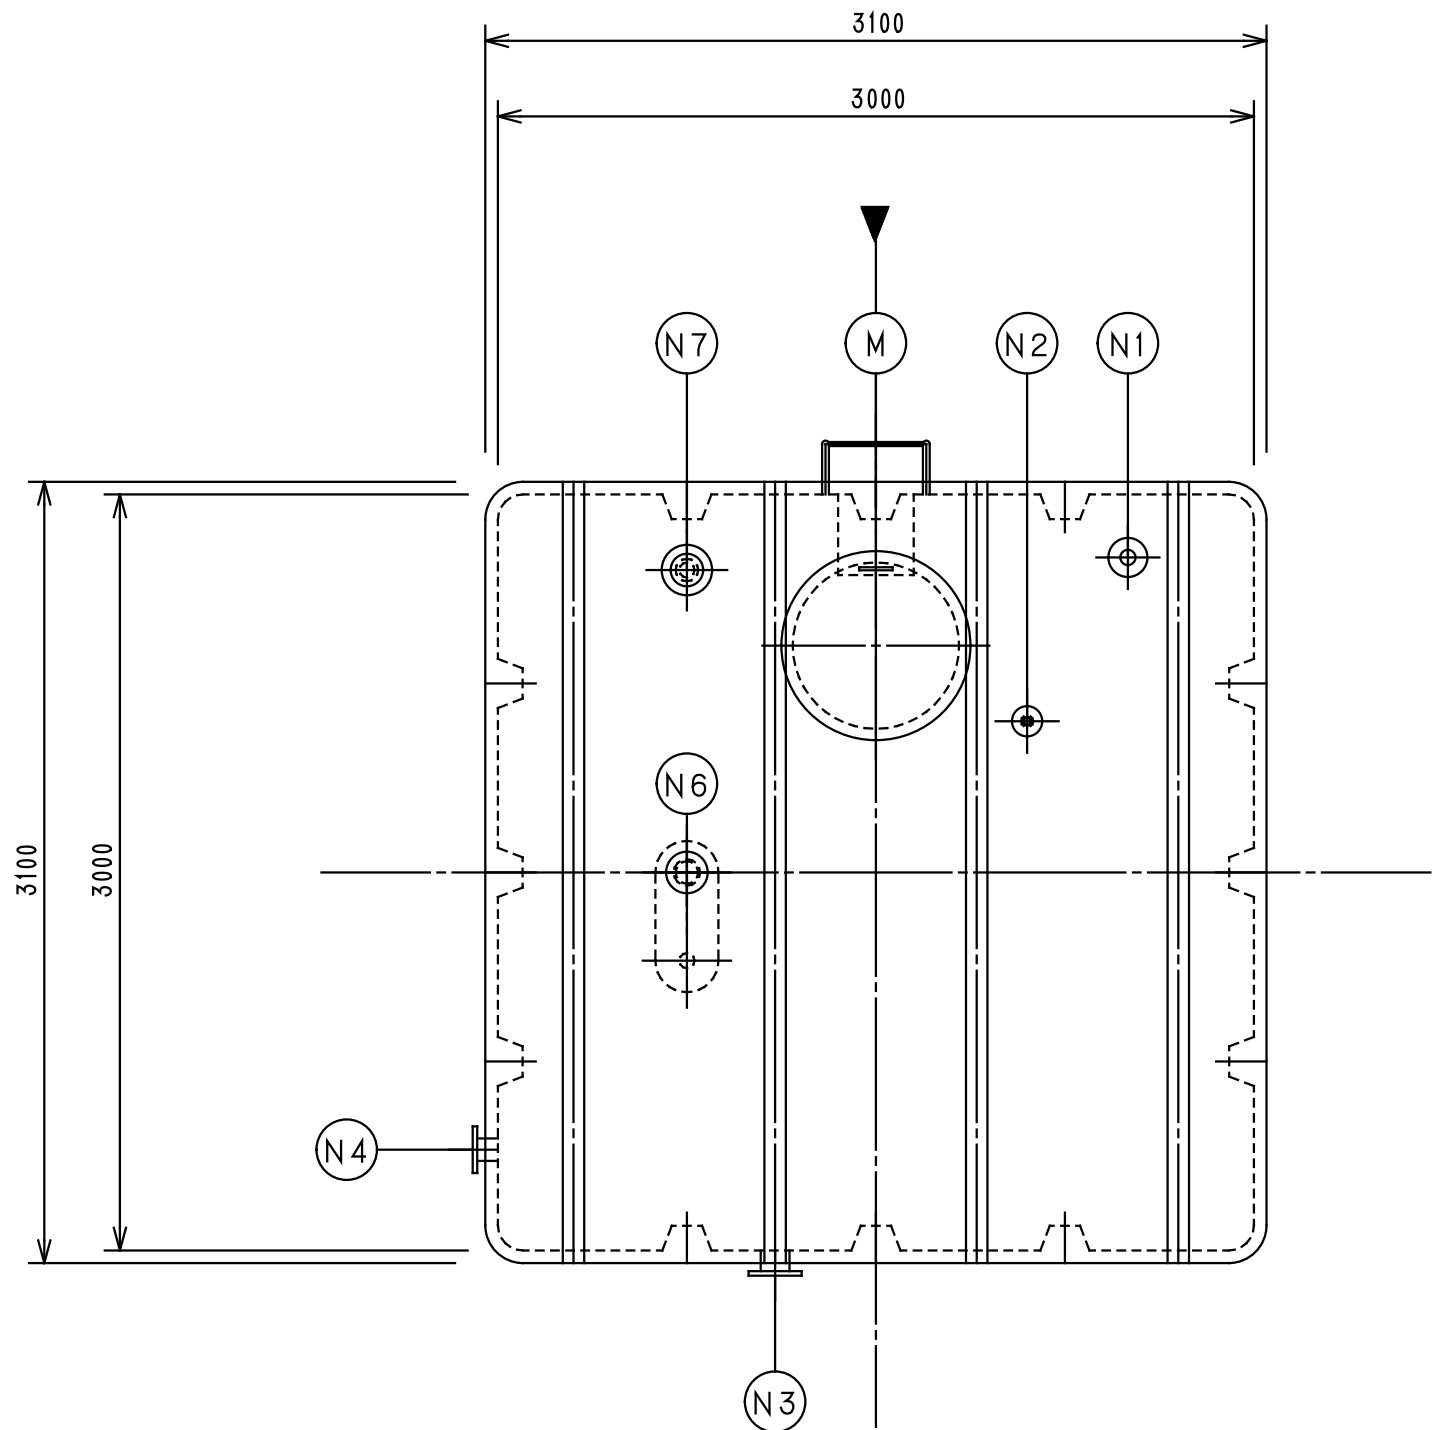

機械室側

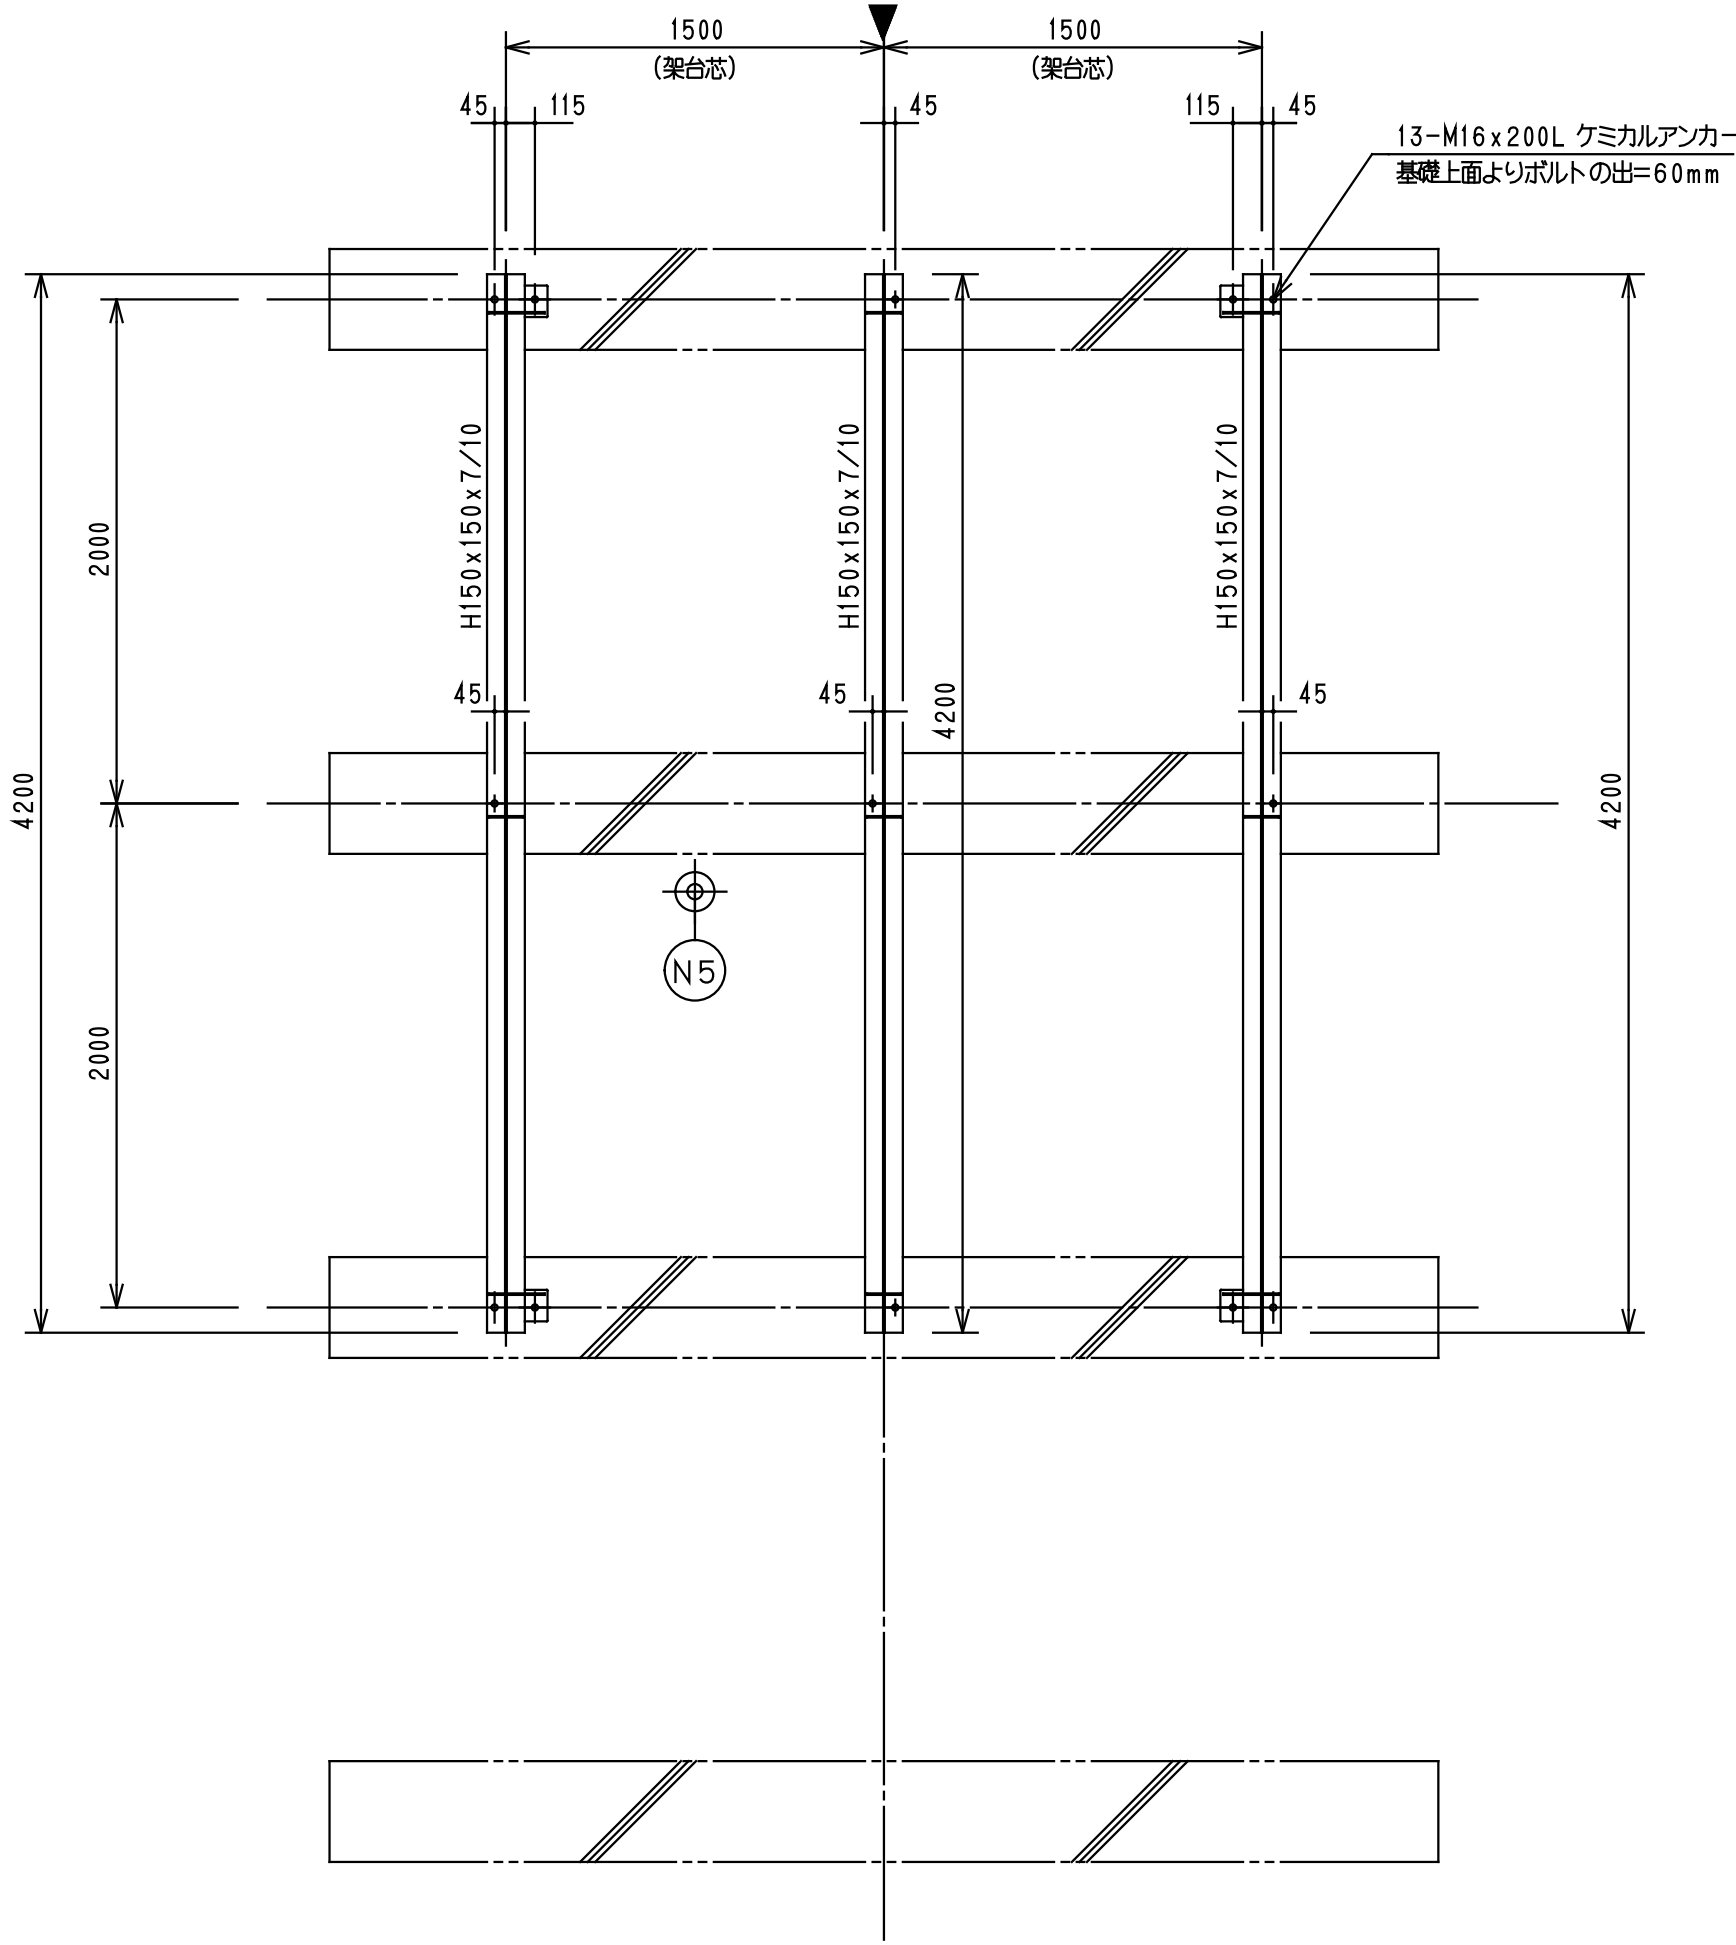

アンカーボルト位置図  
(既設基礎使用) ※ 基礎寸法は、製作時実測のこと

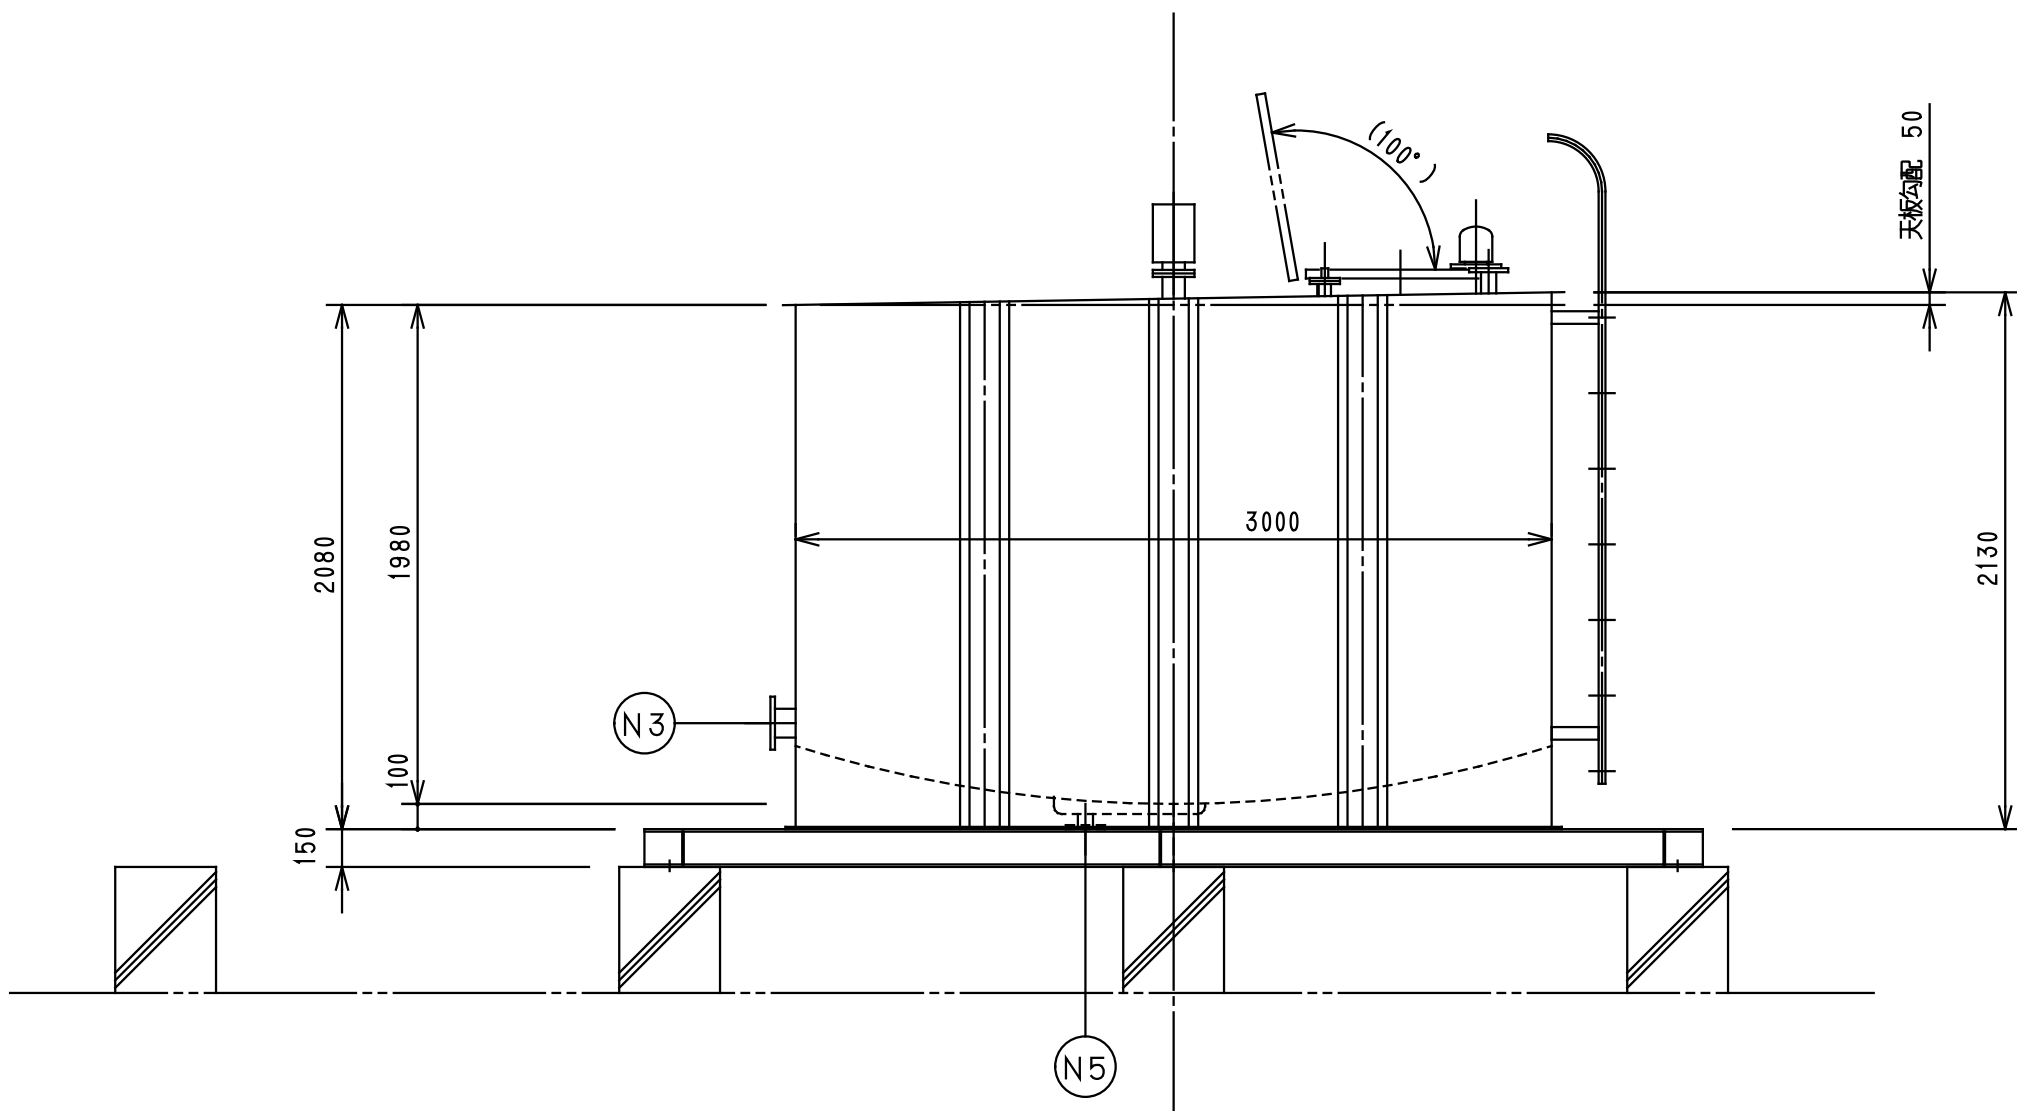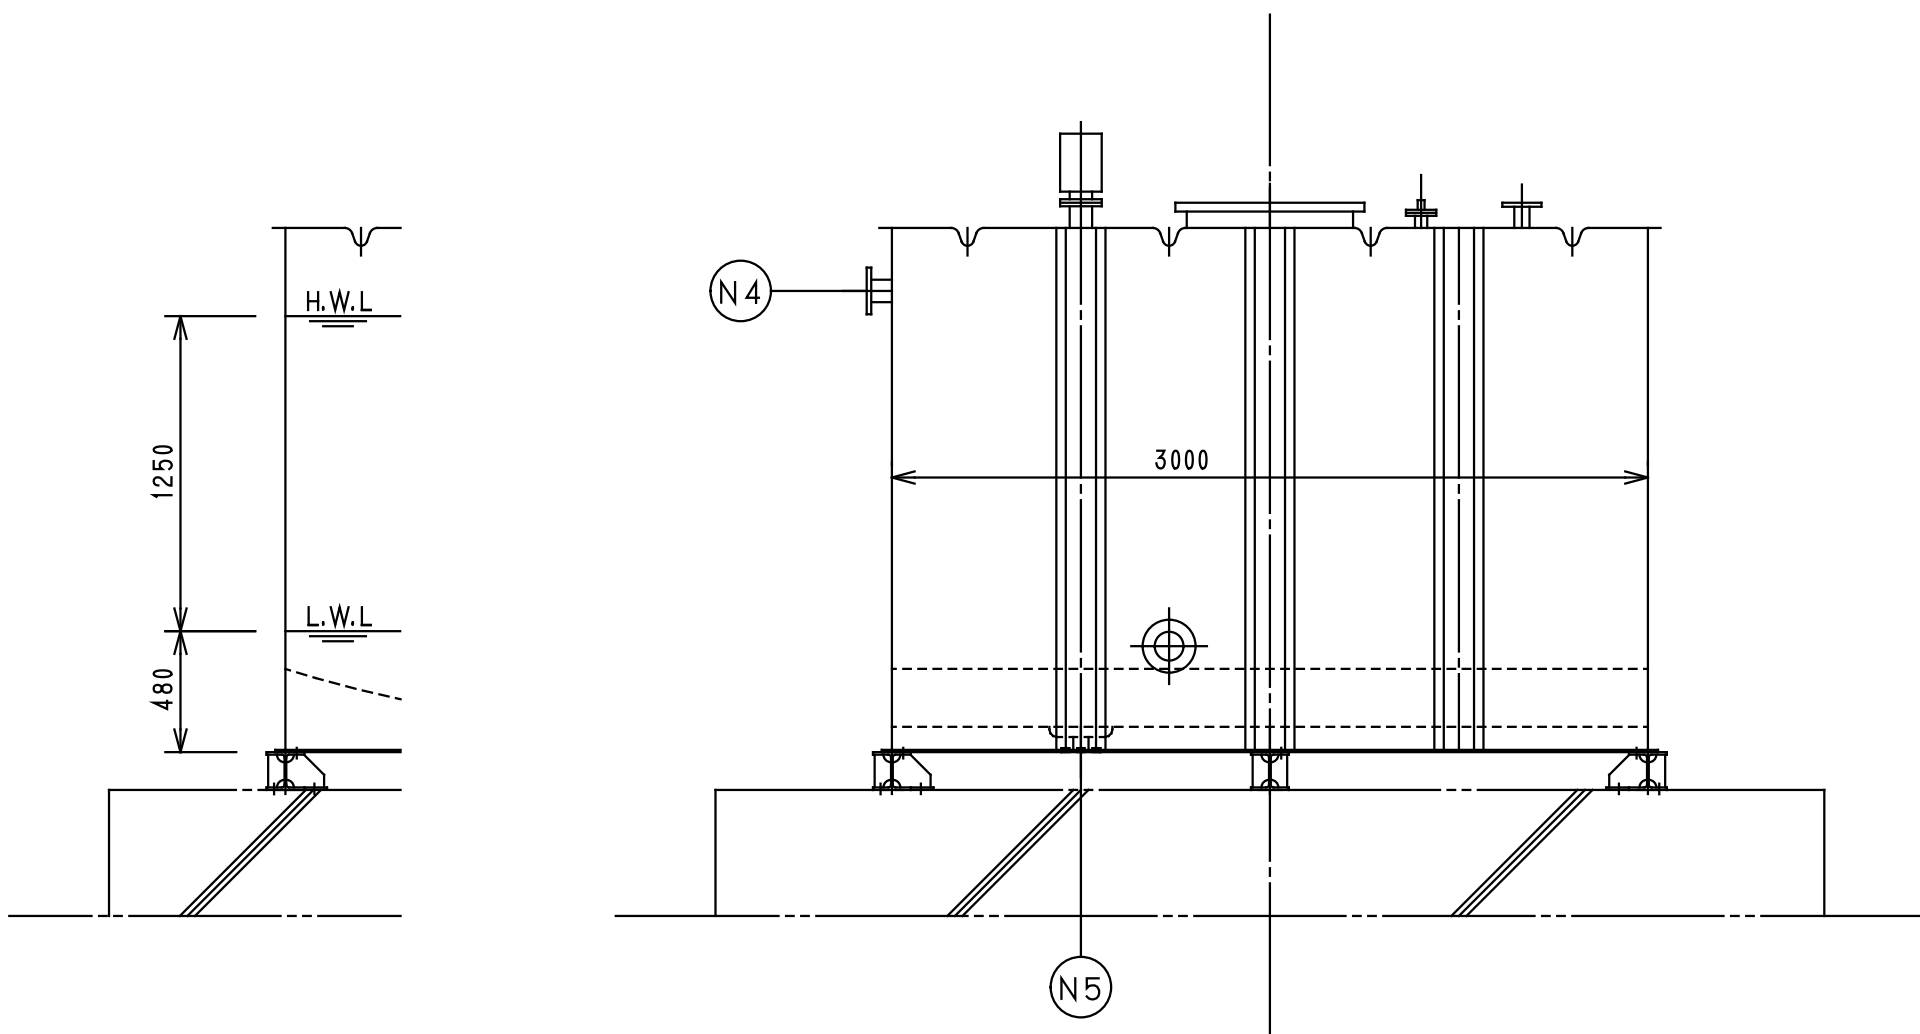

| ノズル表 |       |      |    |       |              |
|------|-------|------|----|-------|--------------|
| 符号   | 名称    | 呼数   | 管材 | 継手    | 備考           |
| N-1  | 給水口   | 1    |    |       | 防錆付(PVC)     |
| N-2  | 給水口   | 1    |    |       | ボルトナット       |
| N-3  | 揚水口   | 1    |    |       |              |
| N-4  | 溢水口   | 1    |    |       |              |
| N-5  | 排水口   | 1    |    |       |              |
| N-6  | 通気口   | 1    |    |       | 防錆付(PVC)     |
| N-7  | 電極座   | 1    |    |       | 防錆・カッター(PVC) |
|      |       |      |    |       |              |
|      |       |      |    |       |              |
|      |       |      |    |       |              |
|      |       |      |    |       |              |
| M    | マンホール | φ650 | 1  | SS400 | - 継手カバー      |

Mマンホールは内蓋付とする(合成樹脂製)  
外面のフランジ材質はSS400とする

| 槽の仕様    | 国土交通省告示構造基準適合品           |                                     |
|---------|--------------------------|-------------------------------------|
|         | 鋼板製一体型水槽                 |                                     |
|         | 材質                       | SS400                               |
|         | 容量                       | 呼称= 有効=10.8m <sup>3</sup>           |
| 防食仕様    | 板厚                       | 天=4.5mm側=4.5mm底=6.0mm<br>(JIS規格品使用) |
|         | 製品質量                     | 水槽=2230kg 梁台=430kg                  |
|         | 材質                       | 厚生労働省告示基準 適合エポキシ樹脂                  |
|         | 内面施工                     | 加熱硬化型エポキシライニング<br>NE-204 厚さ=0.4mm以上 |
| 外装色     | 外面施工                     | 加熱硬化型エポキシライニング<br>NE-204 厚さ=0.2mm以上 |
|         | 施工法                      | 無溶剤型ホットエアレススプレー                     |
| 設計震度    | 標準色:アイボリー(日産工No.P22-80D) | KH=1.5 KV=0.75                      |
| 内梯子     | 合成樹脂製                    |                                     |
| 外梯子     | SGPの上溶融亜鉛メッキ仕上(HDZT49)   |                                     |
| 梁台施工    | SS400の上溶融亜鉛メッキ仕上(HDZT49) |                                     |
|         |                          |                                     |
|         |                          |                                     |
| ボルト・ナット | 水槽内部                     | 気相部 合成樹脂保護ボルト・ナット                   |
|         |                          | 液相部 SUS304                          |
|         | 電極座及び通気口                 | 硬質塩化ビニル                             |
|         | マンホール                    | SUS304                              |
|         | アンカーボルト・ナット              | SUS304                              |
|         | その他の部分                   | (SUS304)溶融亜鉛メッキ(HDZT49)             |



一級建築士事務所 〈千葉県知事登録 第1-2101-3267号〉  
**株式会社 竹江設計事務所**  
TAKEE ARCHITECT OFFICE CORPORATION  
千葉県鎌ヶ谷市西佐津間1-18-1 Tel 047(445)4064

|       |       |
|-------|-------|
| _____ | _____ |
| _____ | _____ |
| _____ | _____ |

・Drawn By \_\_\_\_\_ Date \_\_\_\_\_  
・Checked By \_\_\_\_\_ Date \_\_\_\_\_  
・Approved By \_\_\_\_\_ Date \_\_\_\_\_

企画・設計者/Plan & Designer  
一級建築士 第233297号  
竹江 文章

|                                   |                                              |
|-----------------------------------|----------------------------------------------|
| 設計認印                              | 物件作品名/Title<br>【継】桜台小学校校舎改修工事及び桜台中学校校舎一部改修工事 |
| 図面種別/Drawing<br>桜台小学校 衛生設備 受水槽参考図 | 縮尺/Scale<br>1/30(A1)                         |

図面番号/No.  
M-071

