




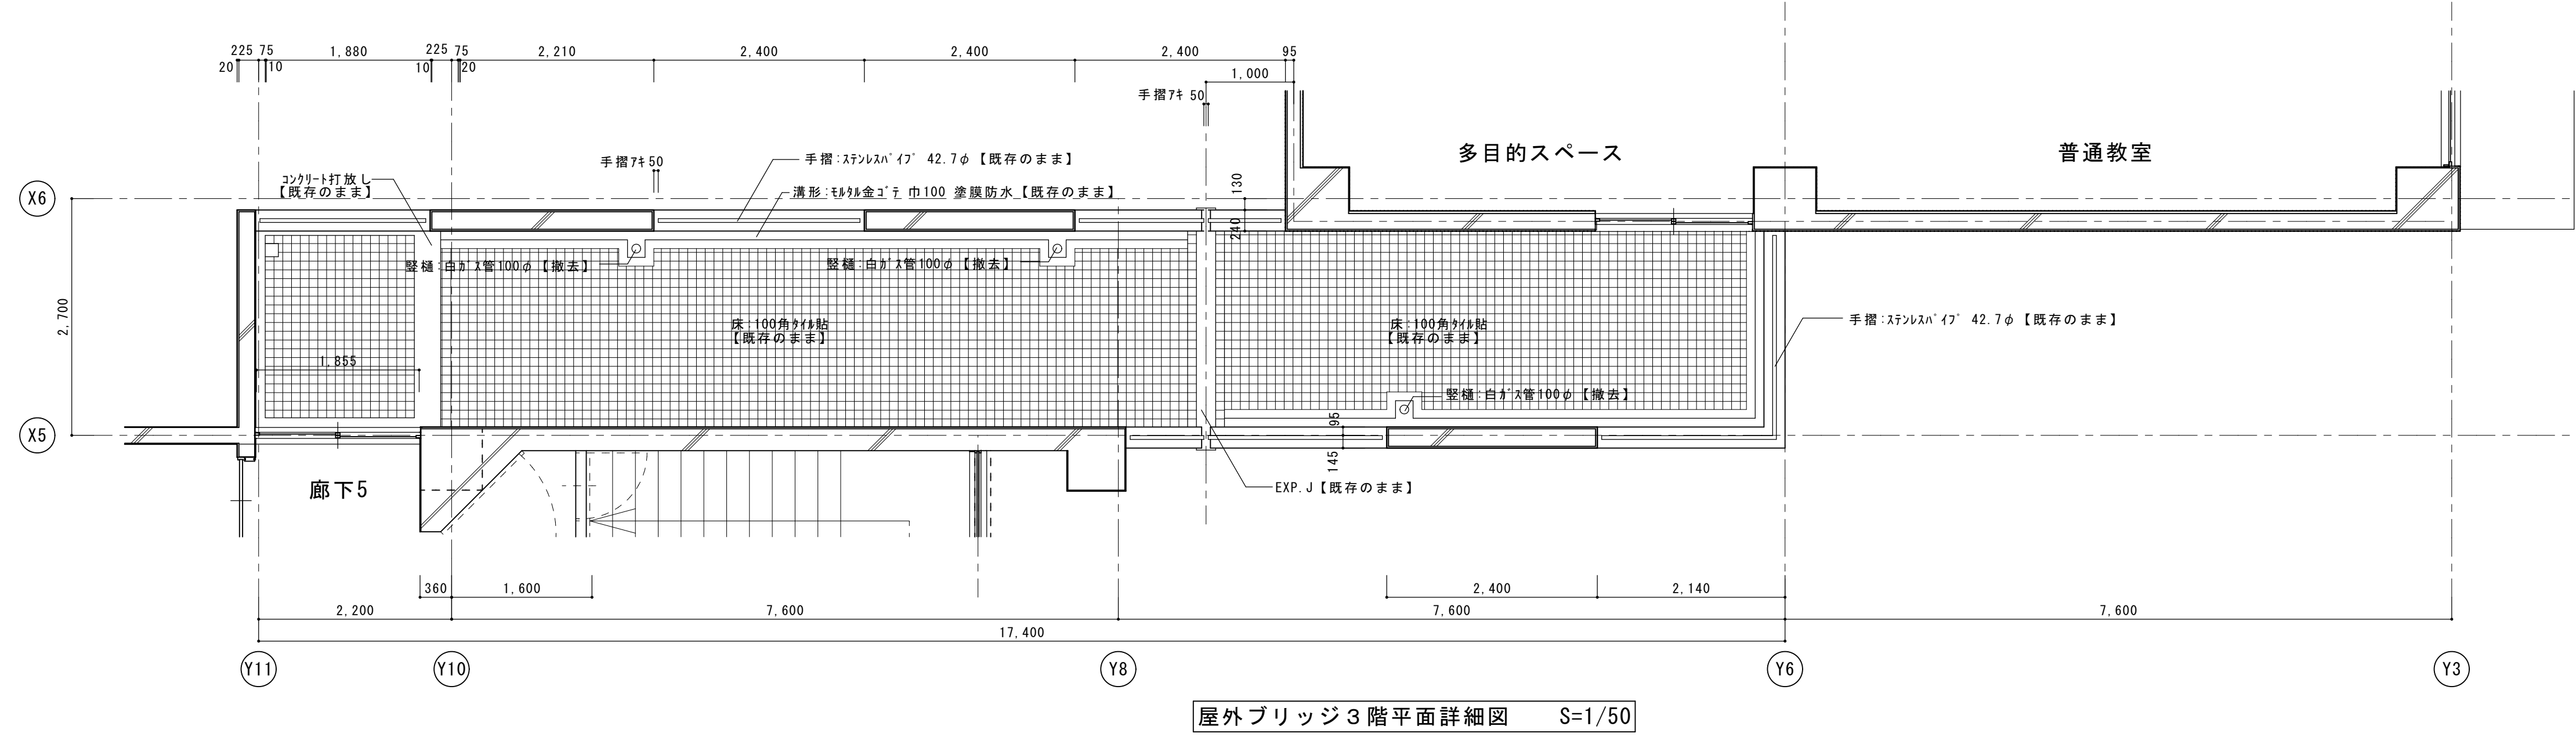


屋外ブリッジ3階平面詳細図 S=1/50

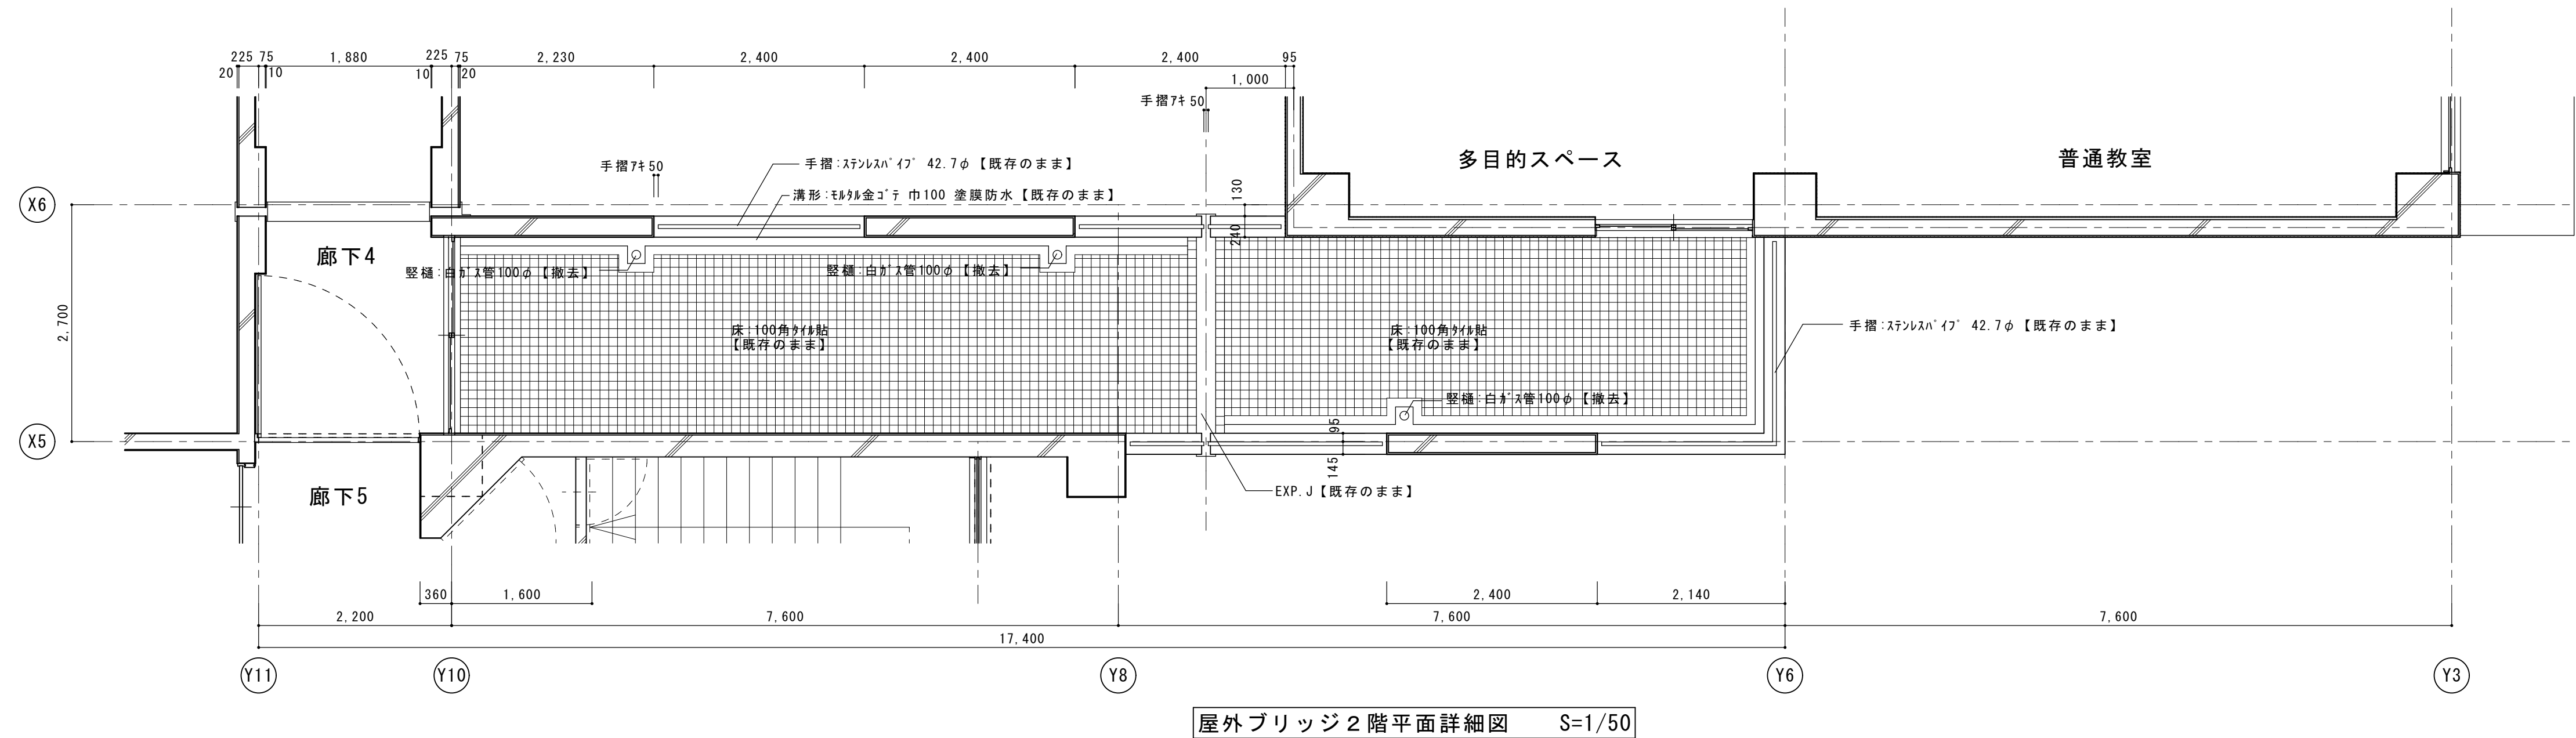

屋外ブリッジ2階平面詳細図 S=1/50

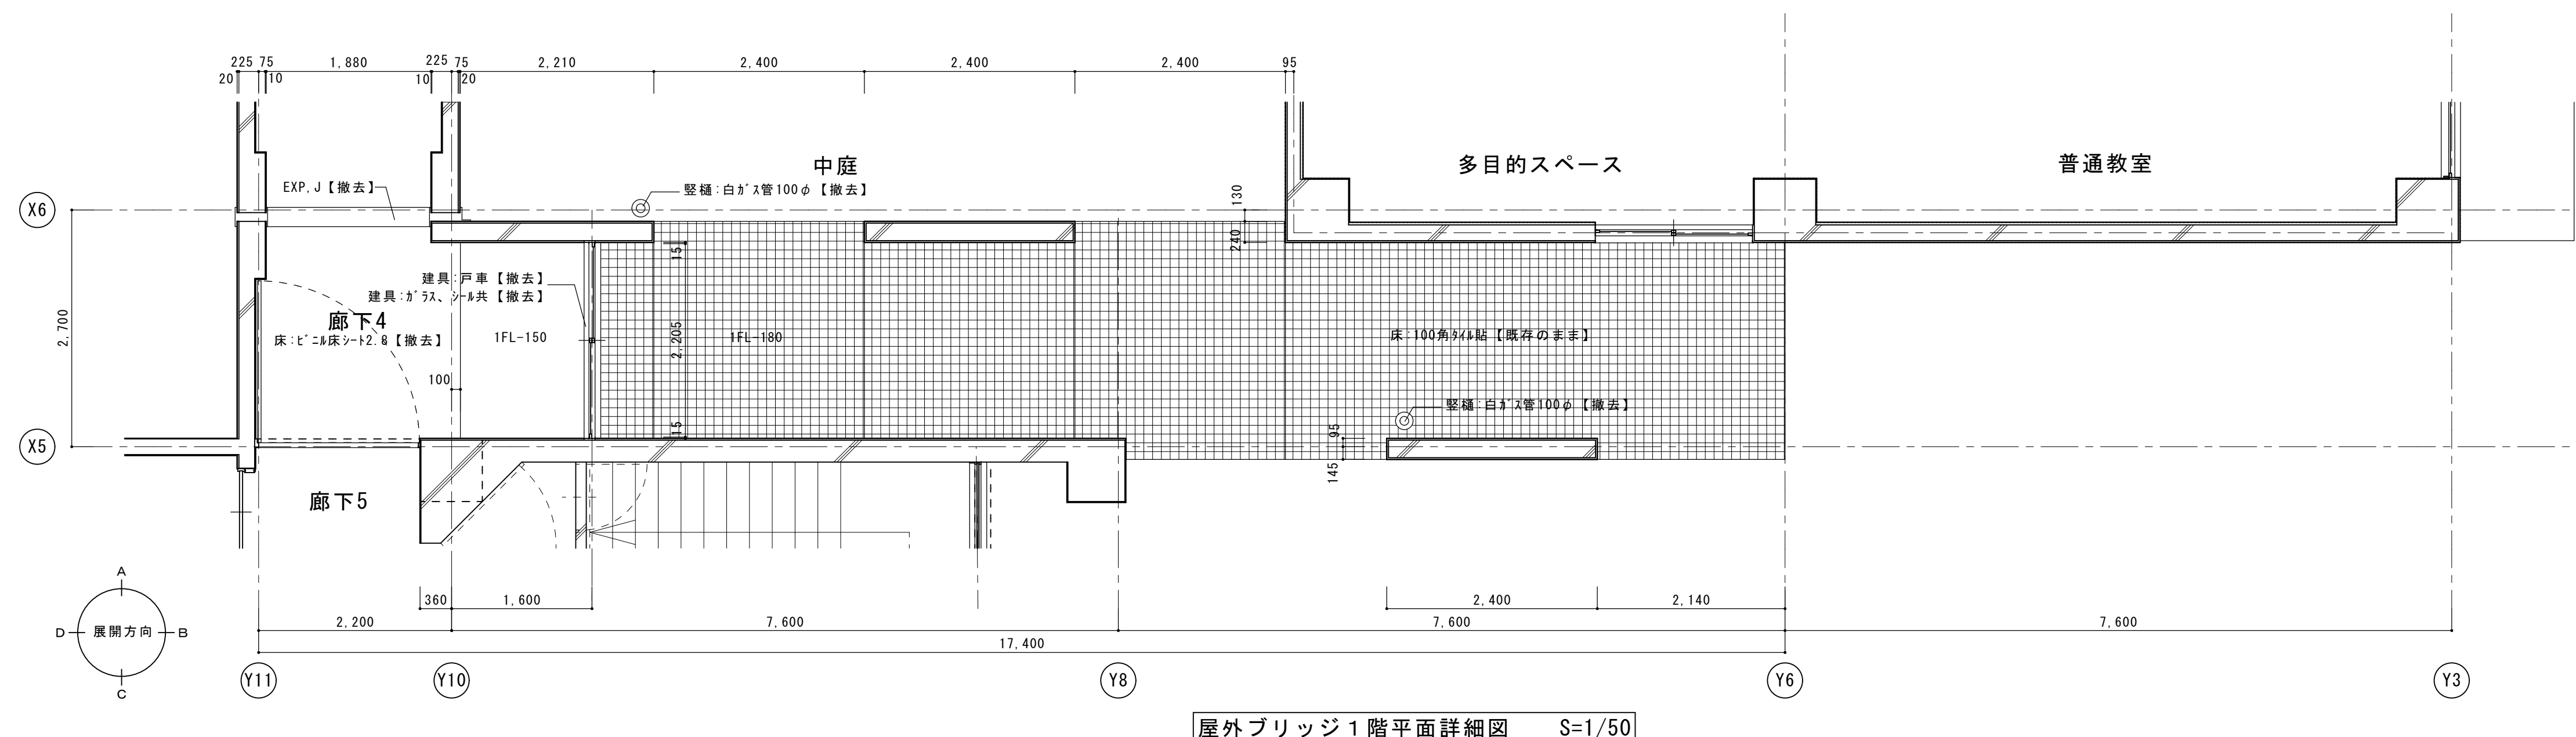

屋外ブリッジ1階平面詳細図 S=1/50

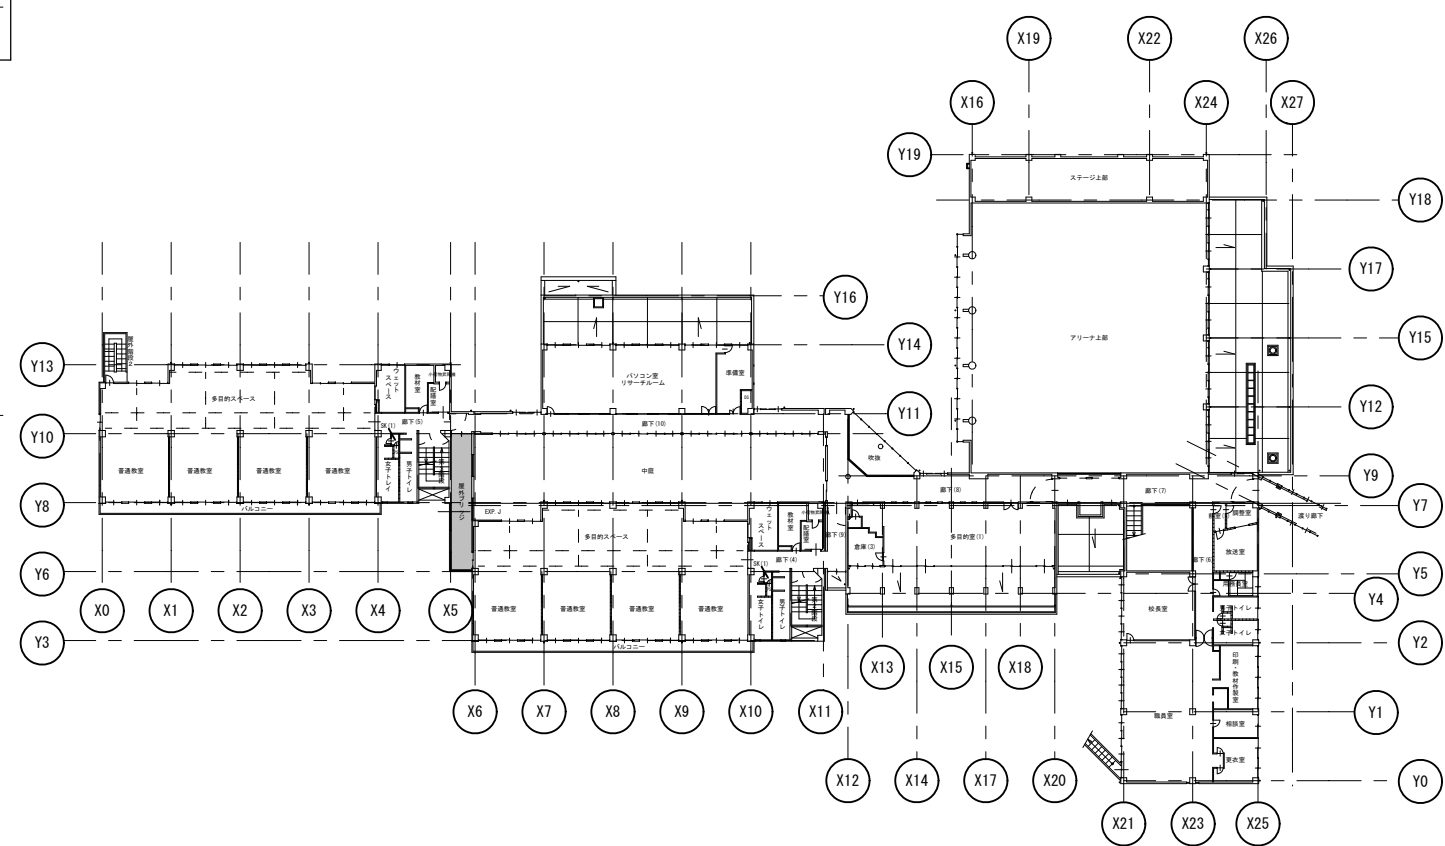

一級建築士事務所 〈千葉県知事登録 第1-2101-3267号〉
株式会社 竹江設計事務所
TAKEE ARCHITECT OFFICE CORPORATION
千葉県鎌ヶ谷市西佐津間1-18-1 Tel 047(445)4064

・Drawn By _____ Date _____
・Checked By _____ Date _____
・Approved By _____ Date _____

企画・設計者/Plan & Designer
一級建築士 第233297号
竹江 文章

設計認印

物件作品名/Title

【継】桜台小学校校舎改修工事及び桜台中学校校舎一部改修工事


図面種別/Drawing

改修前
屋外ブリッジ平面詳細図


縮尺/Scale
(A1) S=1/50
(A3) S=1/100

図面番号/No.


A-124

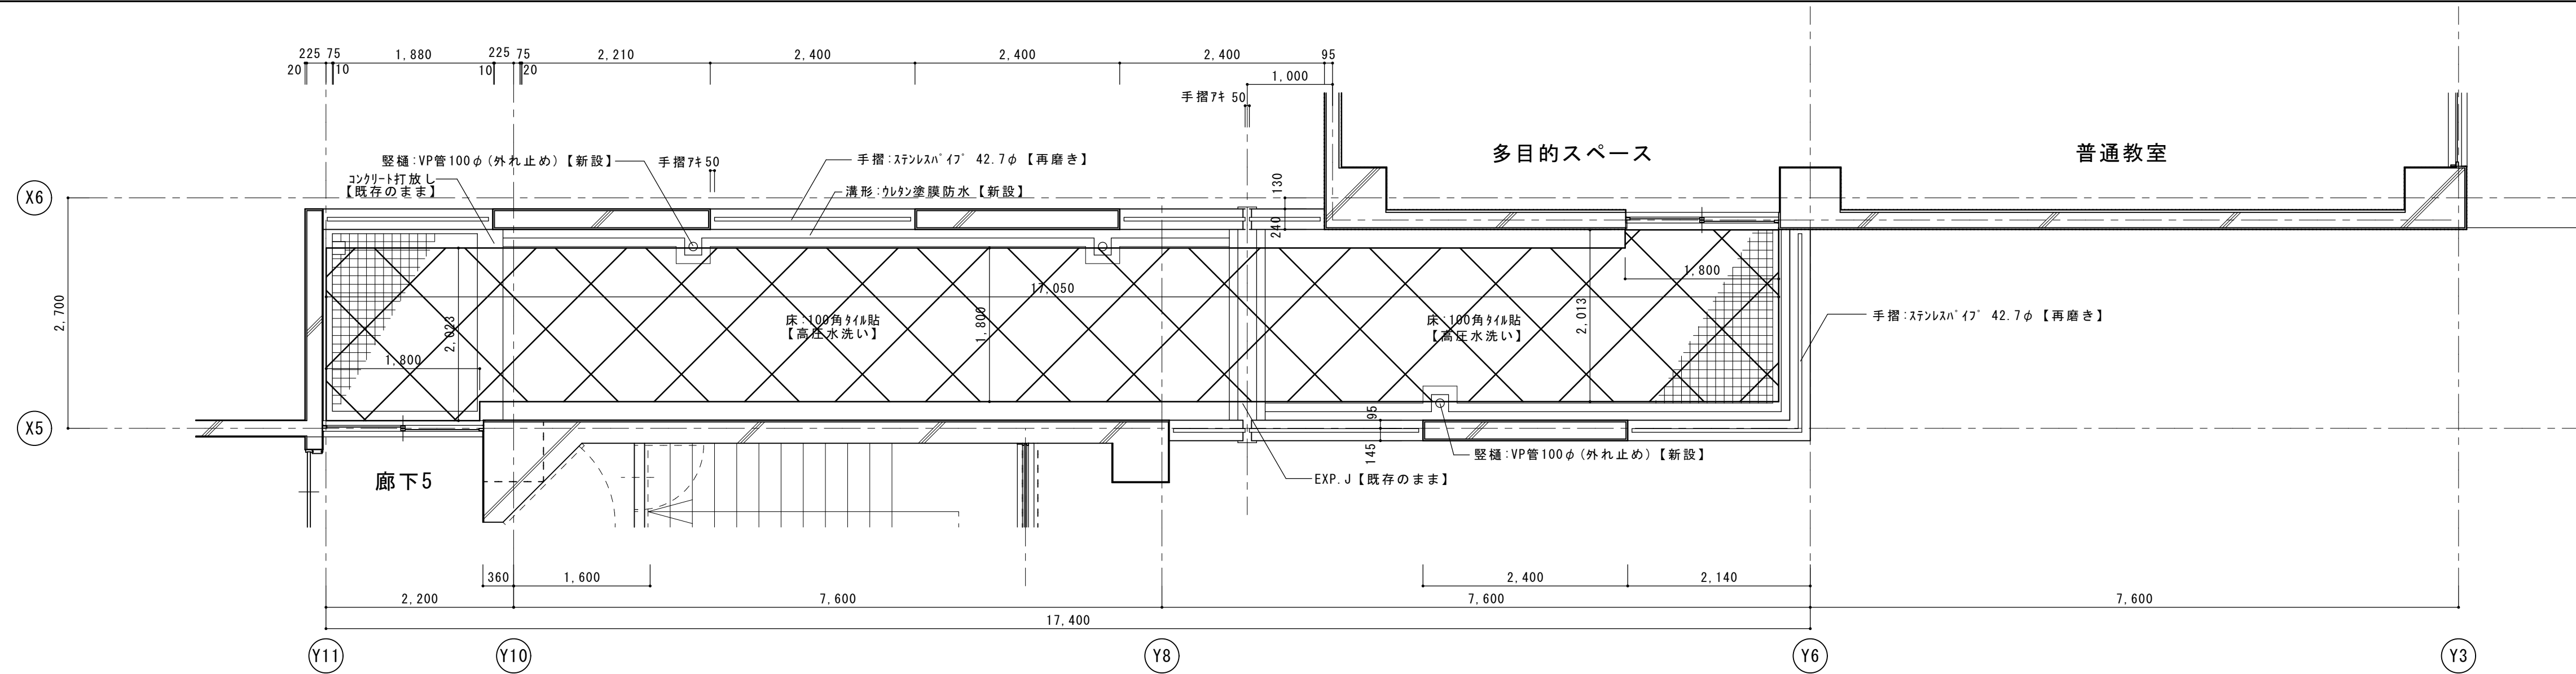


屋外ブリッジ3階平面詳細図 S=1/50

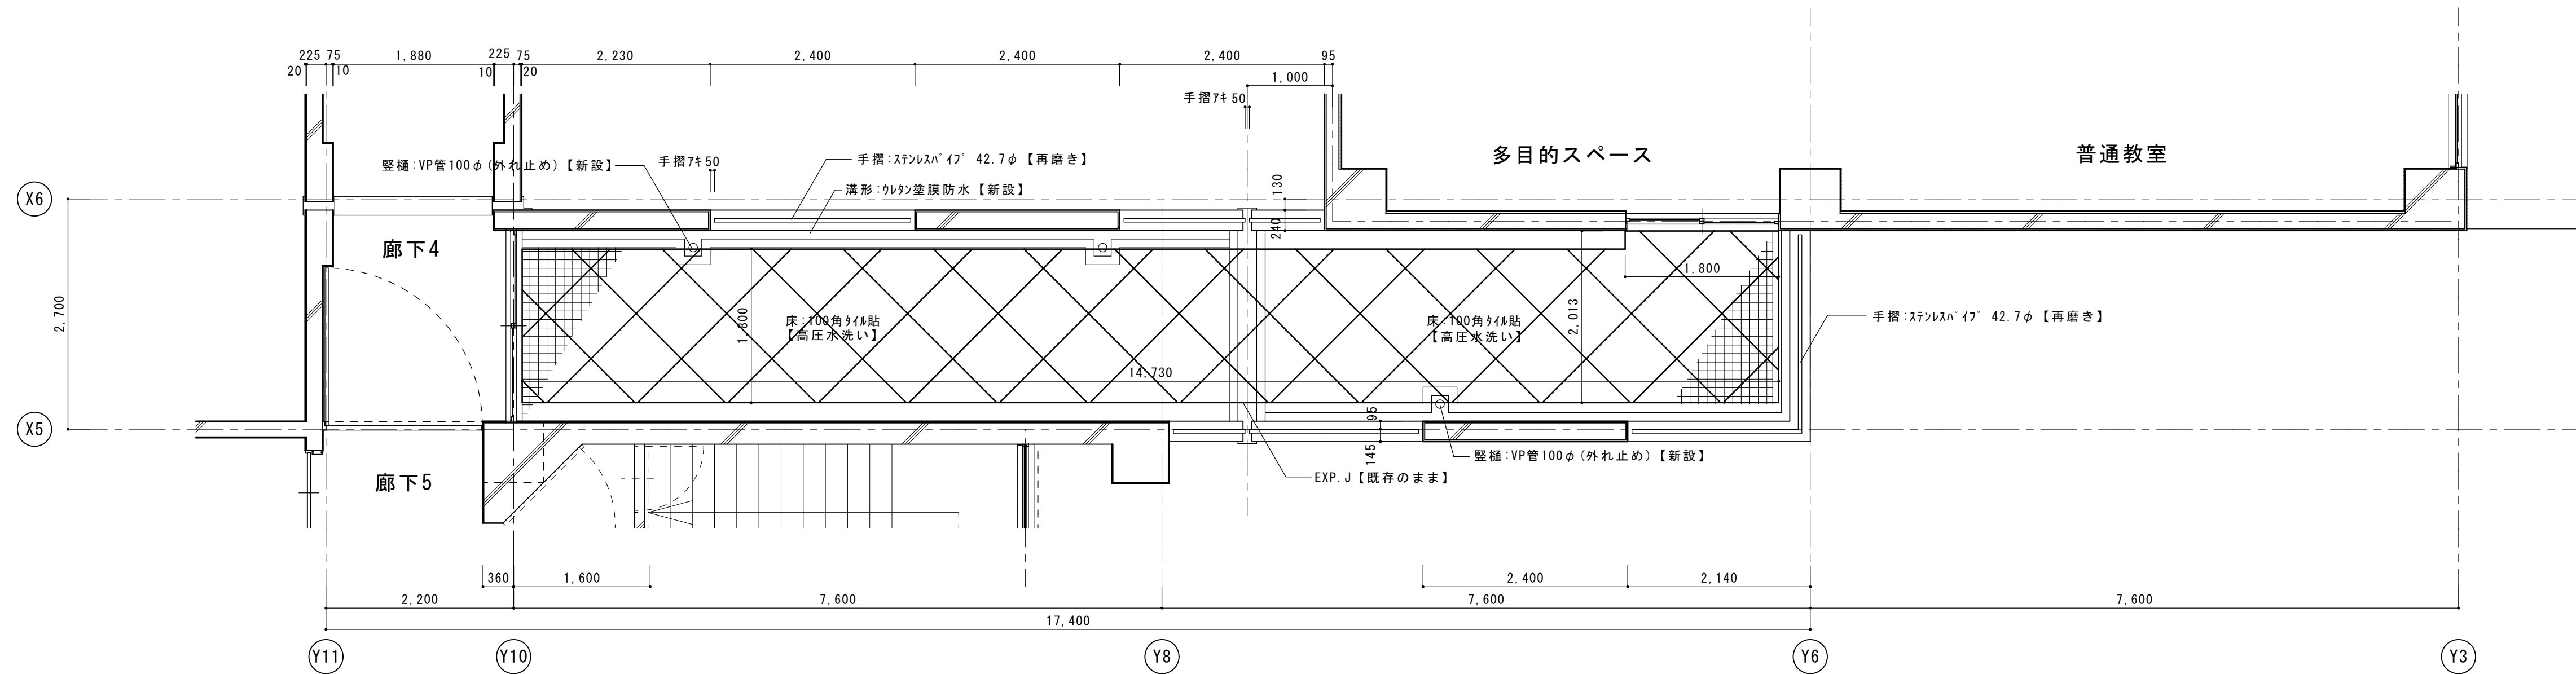



屋外ブリッジ2階平面詳細図 S=1/50

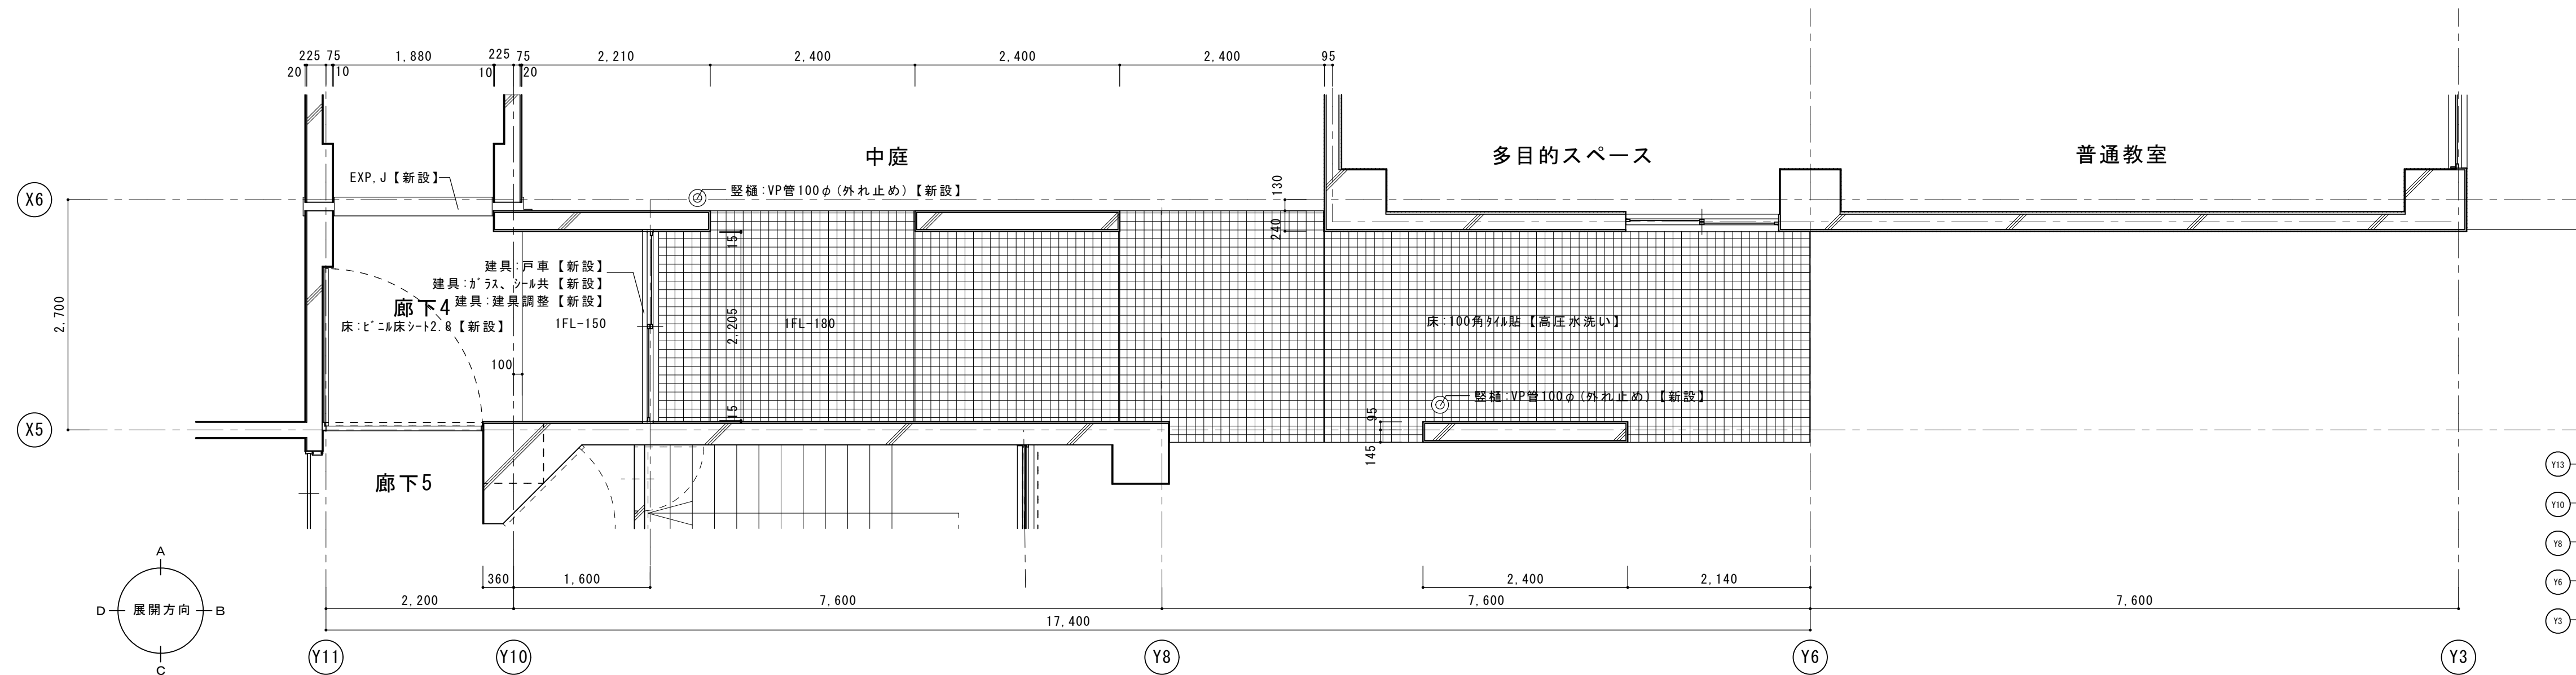

屋外ブリッジ1階平面詳細図 S=1/50

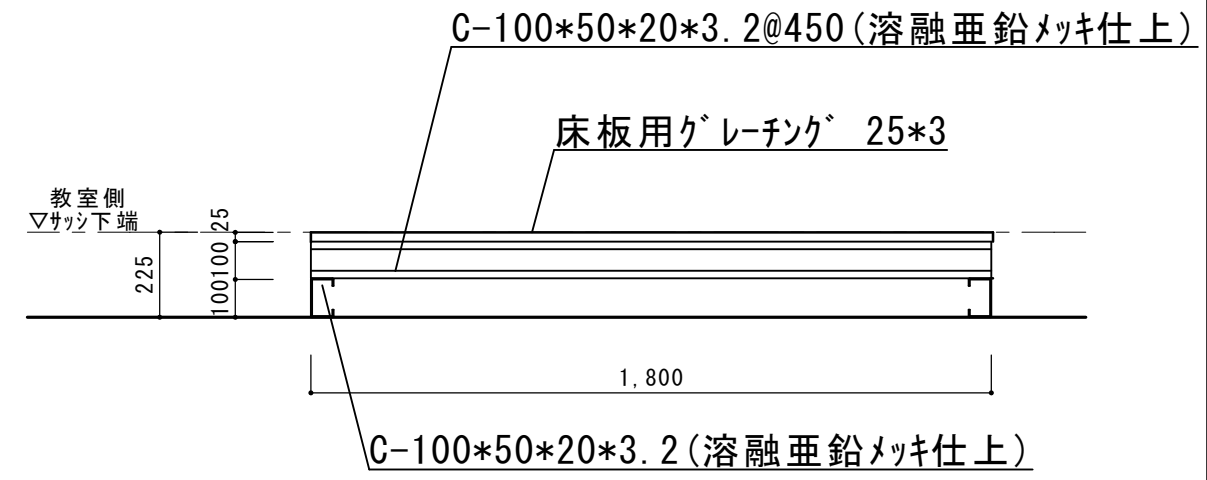

鋼製床組詳細図 S=1/20

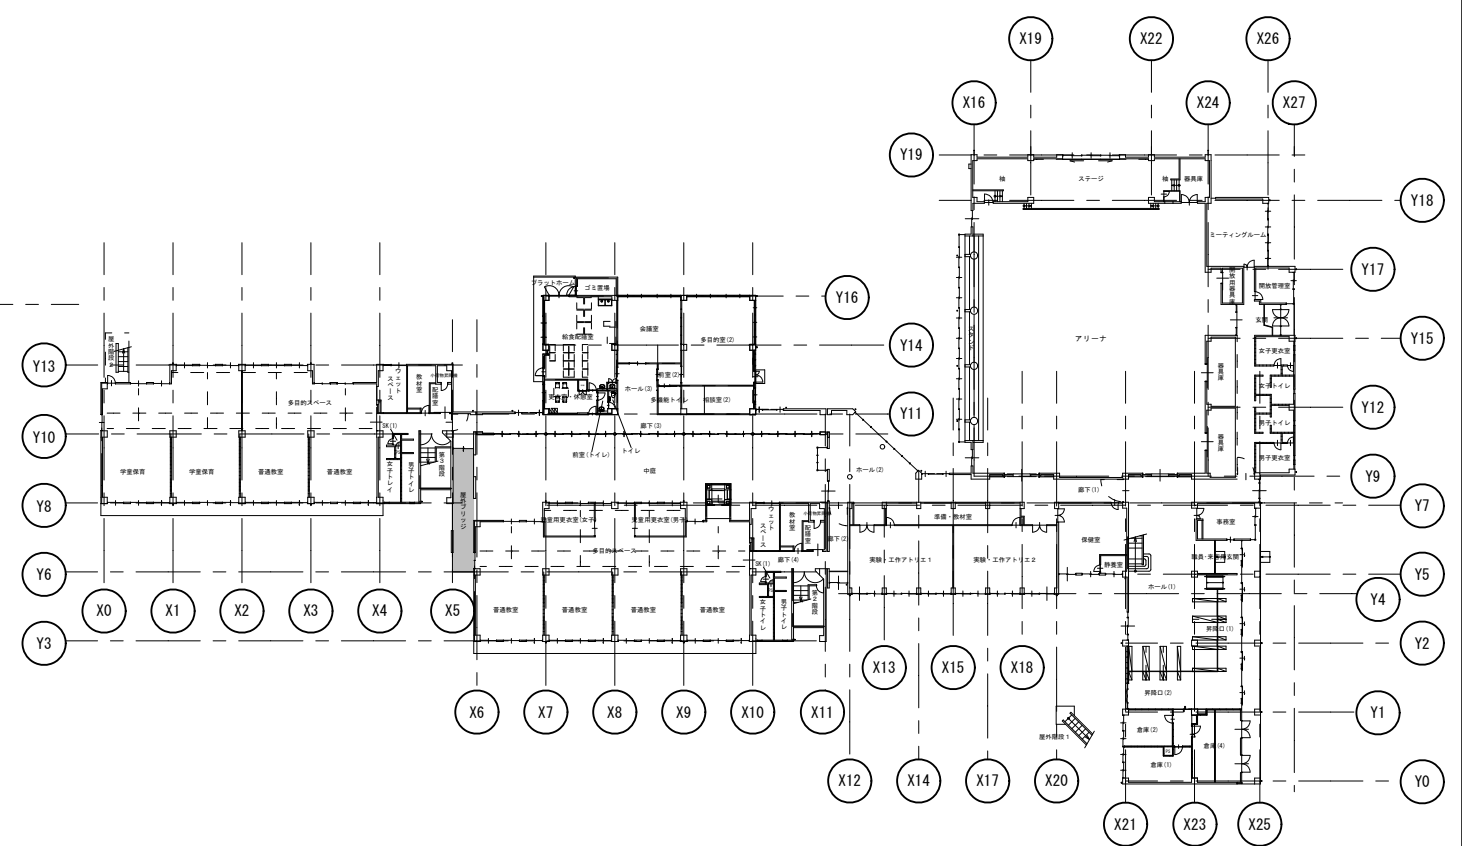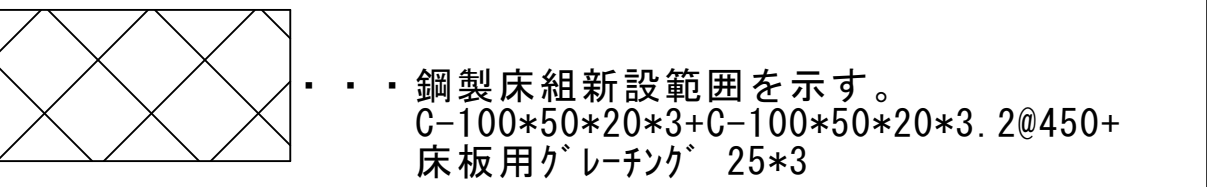

一級建築士事務所 〈千葉県知事登録 第1-2101-3267号〉
株式会社 竹江設計事務所
TAKEE ARCHITECT OFFICE CORPORATION
千葉県鎌ヶ谷市西佐津間1-18-1 Tel 047(445)4064


・Drawn By _____ Date _____
・Checked By _____ Date _____
・Approved By _____ Date _____

企画・設計者/Plan & Designer
一級建築士 第233297号
竹江 文章

設計認印

物件作品名/Title
【継】桜台小学校校舎改修工事及び桜台中学校校舎一部改修工事
図面種別/Drawing 改修後
屋外ブリッジ平面詳細図
縮尺/Scale
(A1) S=1/20, 50
(A3) S=1/40, 100

図面番号/No.
A-125

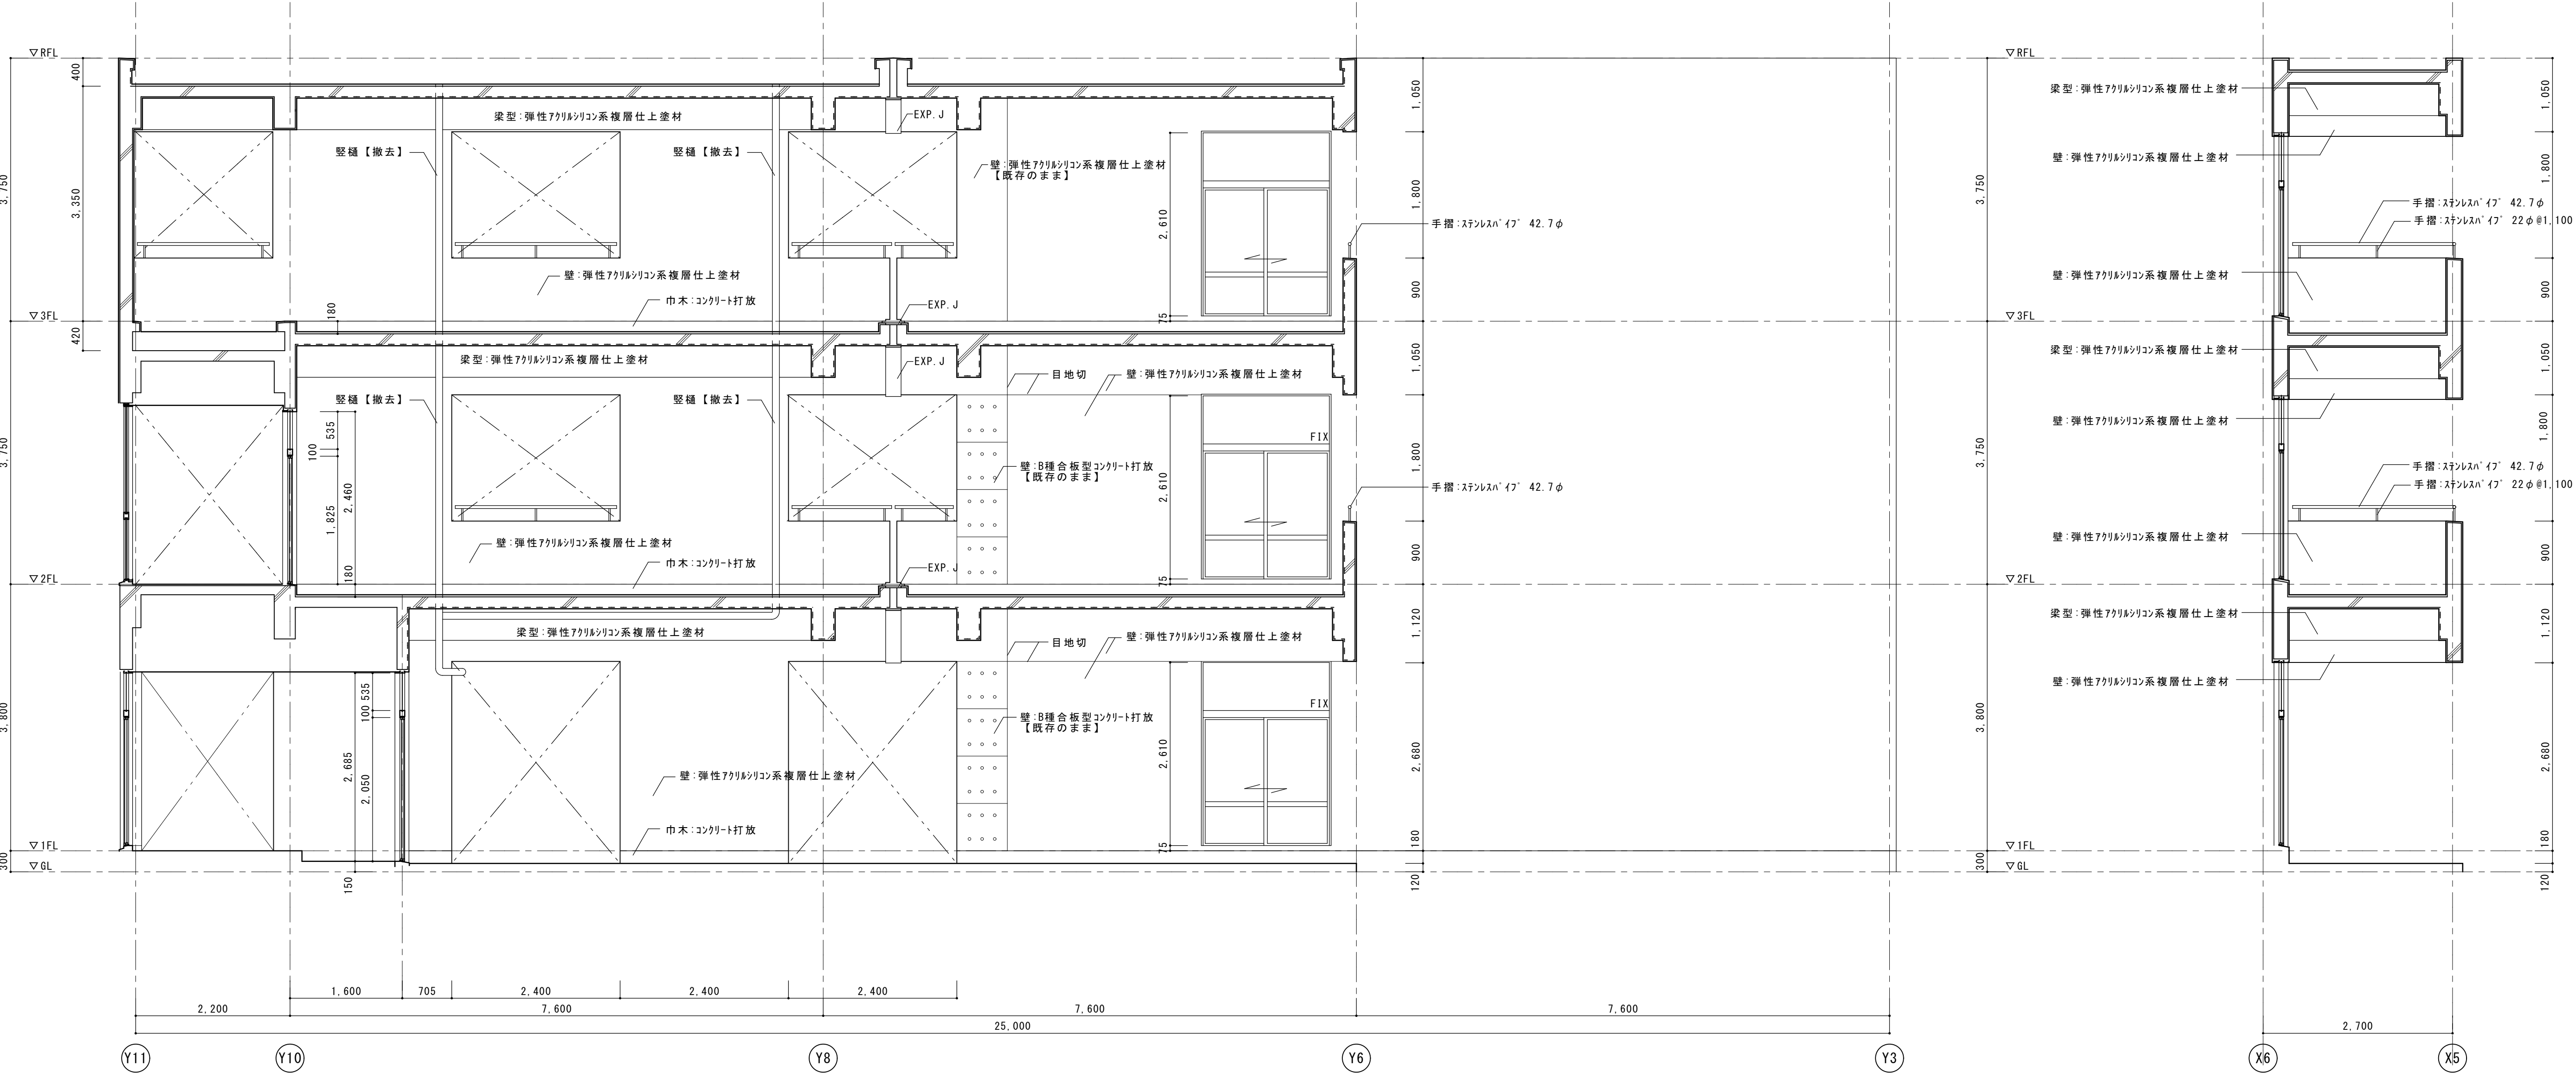

屋外ブリッジ

展開図 A S=1/50

展開図 B S=1/50



一級建築士事務所 〈千葉県知事登録 第1-2101-3267号〉
株式会社 竹江設計事務所
TAKEE ARCHITECT OFFICE CORPORATION
千葉県鎌ケ谷市西佐津間1-18-1 Tel 047(445)4064

・Drawn By Date
・Checked By Date
・Approved By Date

企画・設計者／Plan & Designer

一級建築士 第233297号
竹江 文章

設計認印

物件作品名／Title

【継】桜台小学校校舎改修工事及び桜台中学校校舎一部改修工事

図面種別／Drawing


改修前

屋外ブリッジ展開図（1）

縮尺／Scale
(A1) S=1/50
(A3) S=1/100

図面番号／No.

A-126

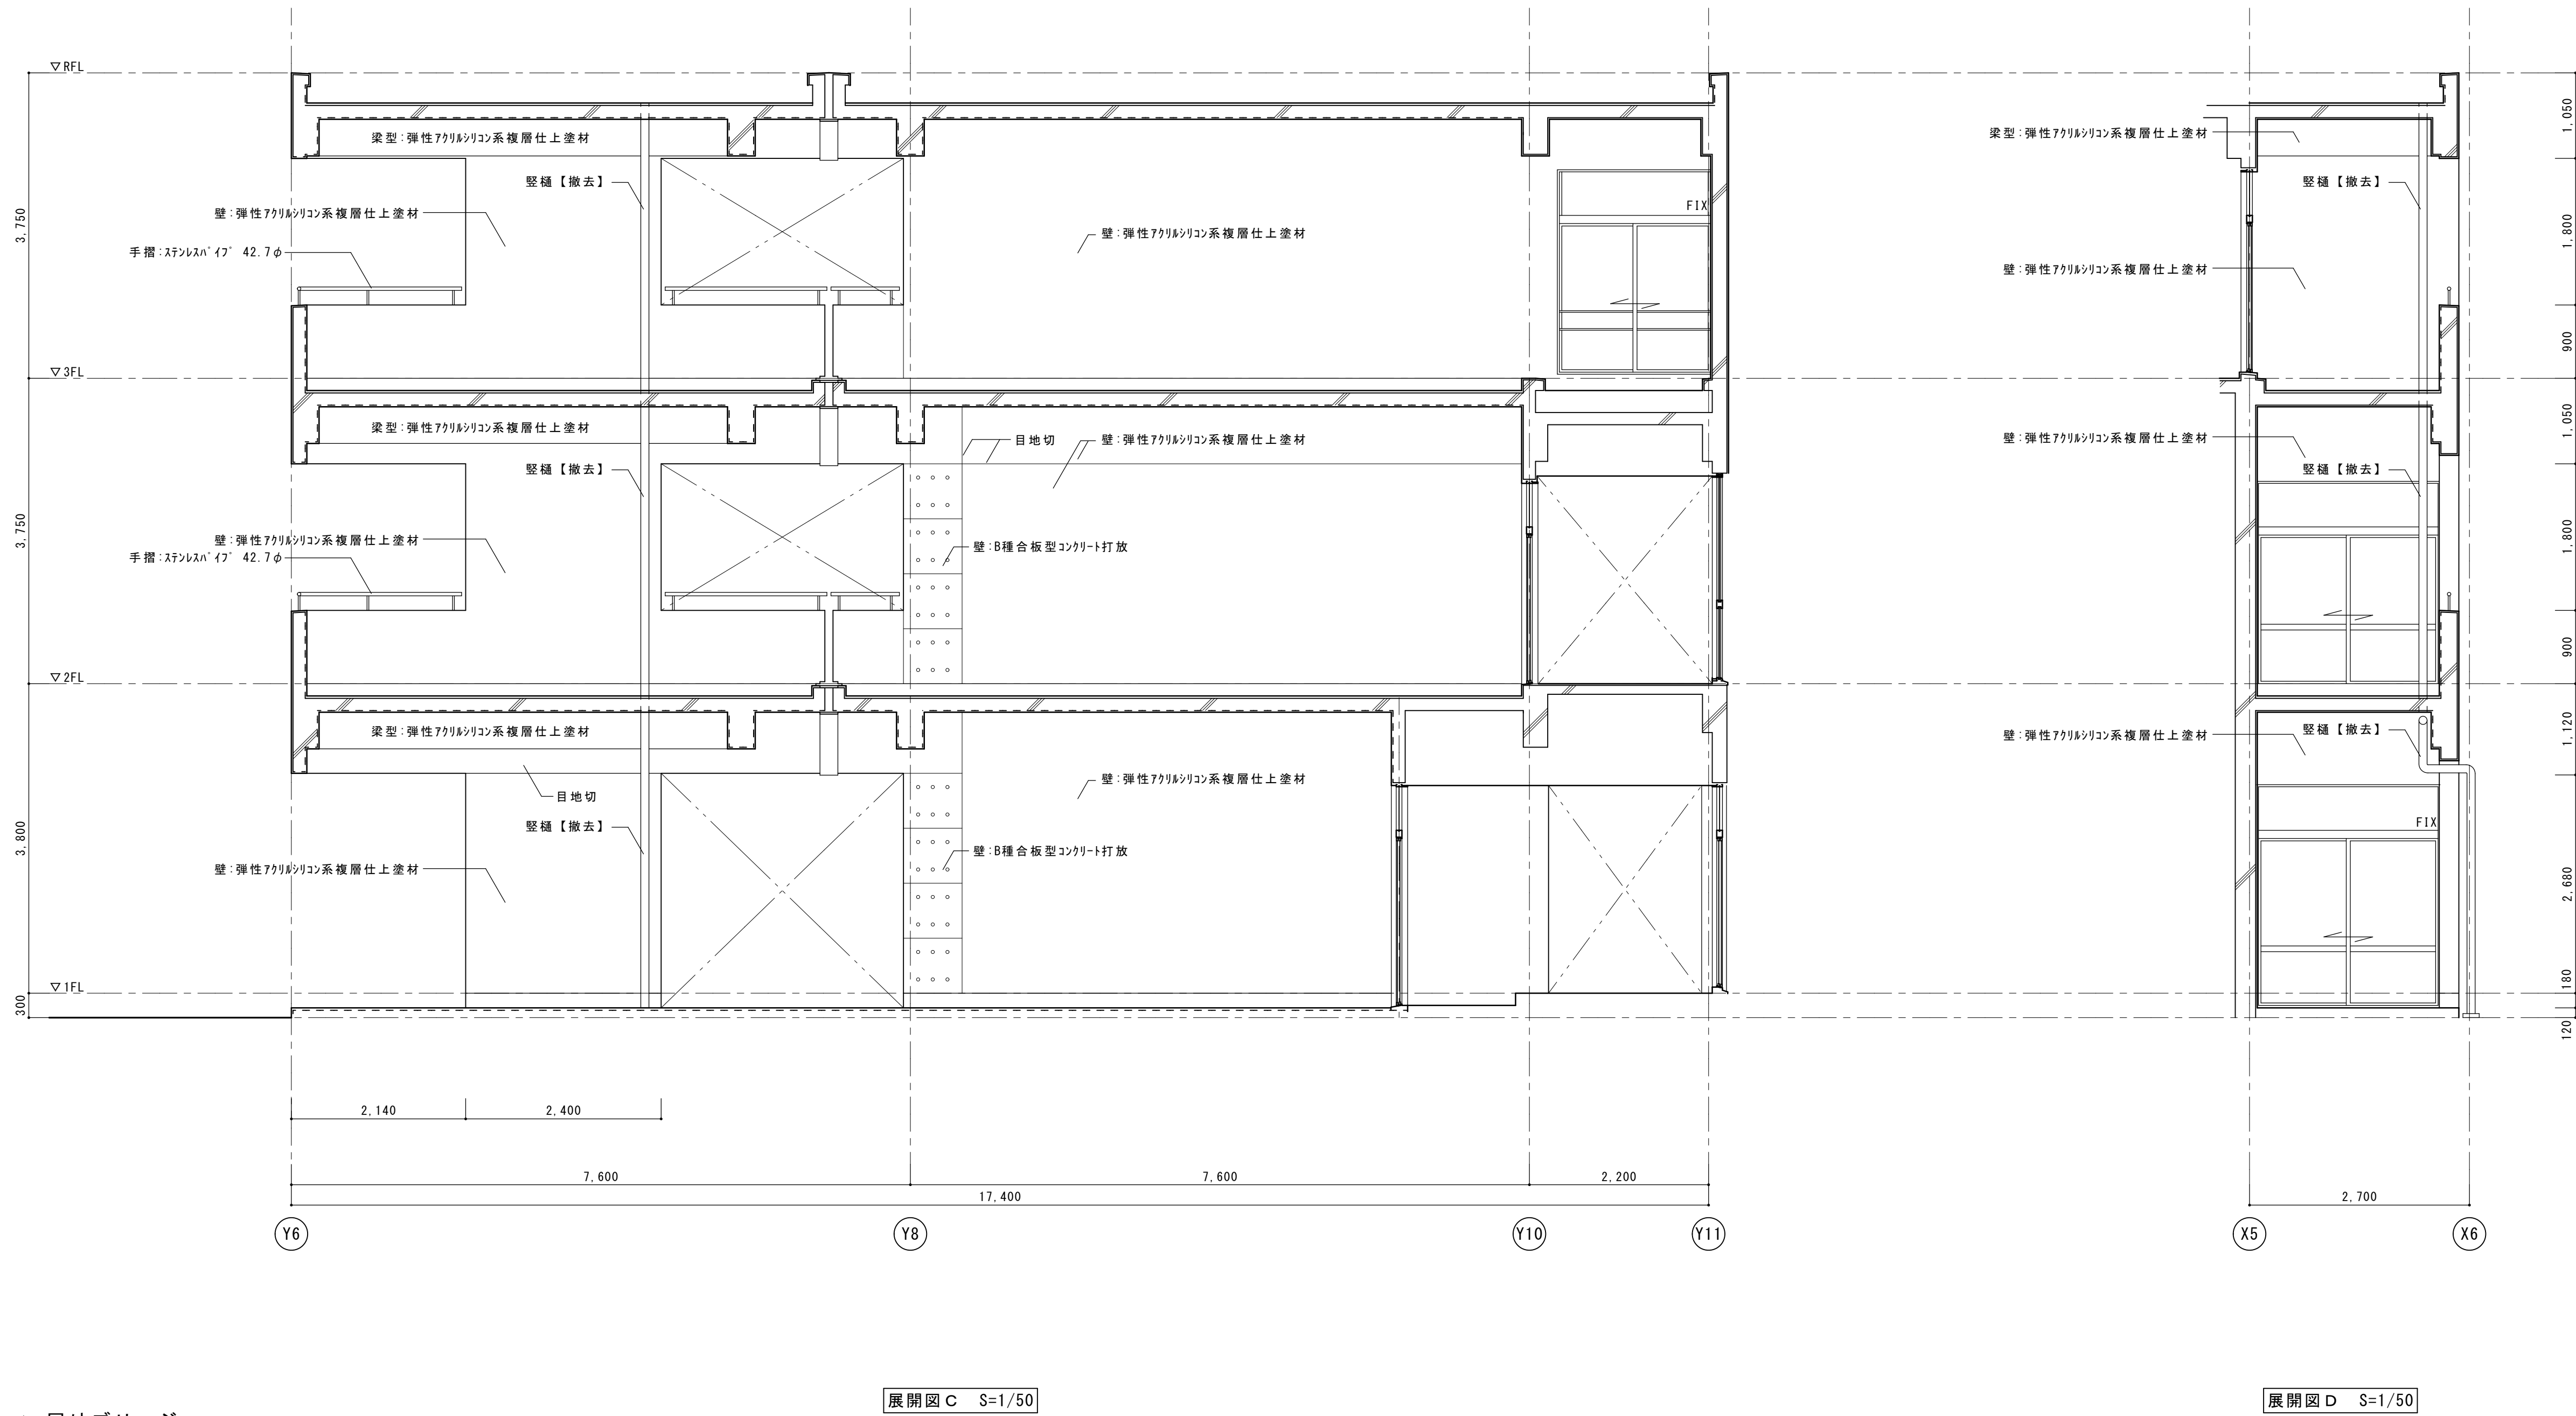

屋外ブリッジ

展開図 C S=1/50

展開図 D S=1/50



一級建築士事務所 〈千葉県知事登録 第1-2101-3267号〉
株式会社 竹江設計事務所
TAKEE ARCHITECT OFFICE CORPORATION
千葉県鎌ヶ谷市西佐津間1-18-1 Tel 047(445)4064

・Drawn By _____ Date _____
・Checked By _____ Date _____
・Approved By _____ Date _____


企画・設計者/Plan & Designer
一級建築士 第233297号
竹江 文章

設計認印

物件作品名/Title
【継】桜台小学校校舎改修工事及び桜台中学校校舎一部改修工事
図面種別/Drawing 改修前
屋外ブリッジ展開図 (2)

縮尺/Scale
(A1) S=1/50
(A3) S=1/100


図面番号/No.
A-127

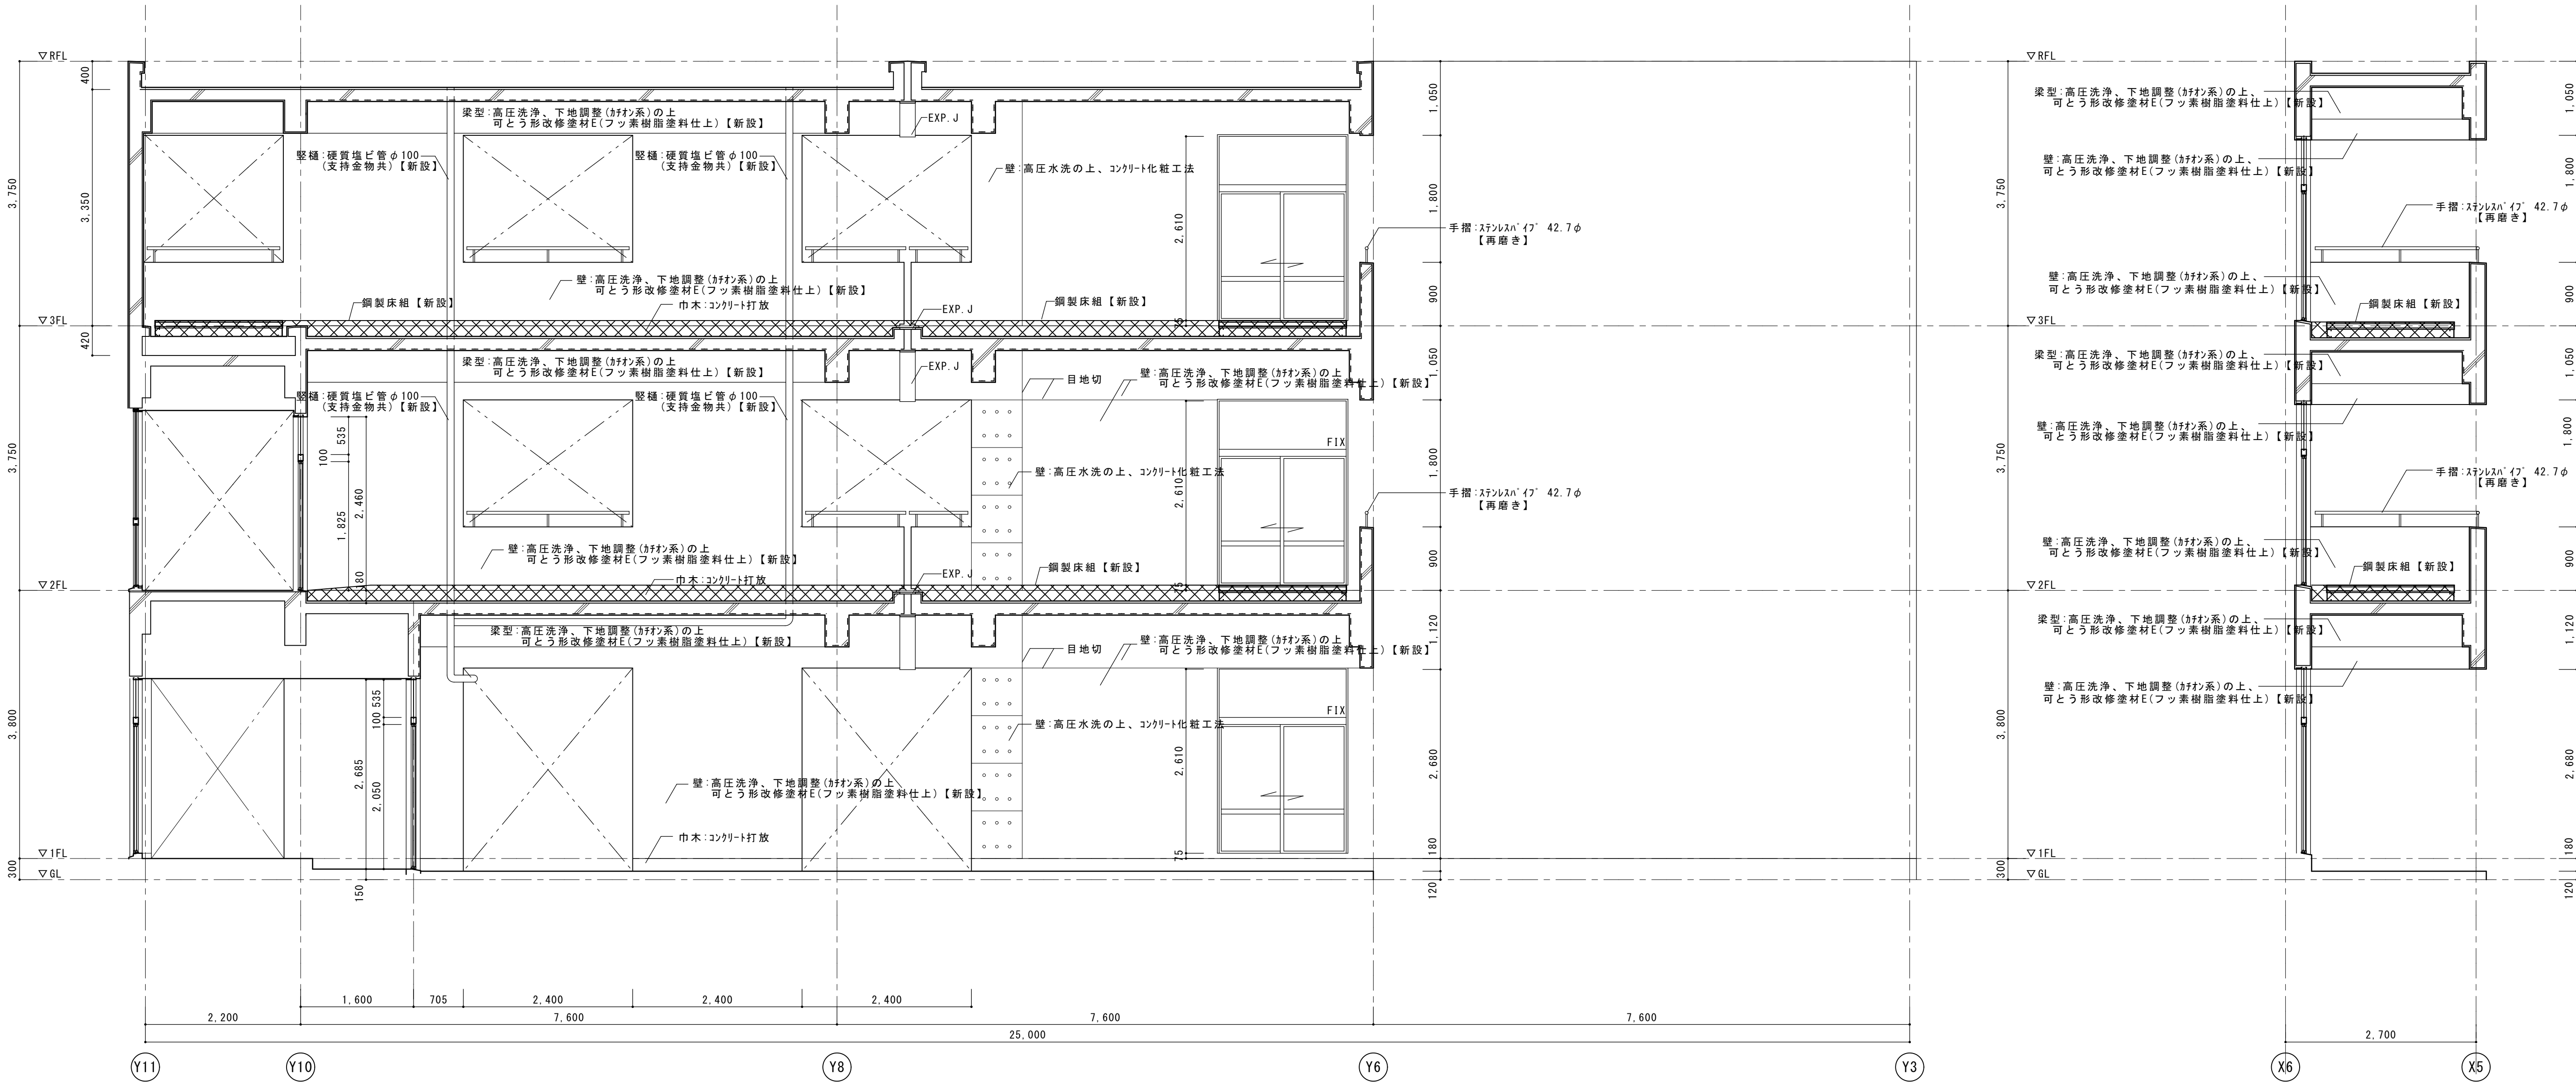

屋外ブリッジ

展開図 A S=1/50

展開図 B S=1/50

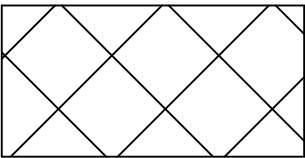

・・・鋼製床組新設範囲を示す。
C-100*50*20*3+C-100*50*20*3.2@450+
床板用「レーシング」25*3



一級建築士事務所 〈千葉県知事登録 第1-2101-3267号〉
株式会社 竹江設計事務所
TAKEE ARCHITECT OFFICE CORPORATION
千葉県鎌ケ谷市西佐津間1-18-1 Tel 047(445)4064

・Drawn By _____ Date _____
・Checked By _____ Date _____
・Approved By _____ Date _____

企画・設計者/Plan & Designer
一級建築士 第233297号
竹江 文章

設計認印

物件作品名/Title

【継】桜台小学校校舎改修工事及び桜台中学校校舎一部改修工事

図面種別/Drawing

改修後

屋外ブリッジ展開図 (1)


縮尺/Scale

(A1) S=1/50

(A3) S=1/100

図面番号/No.


A-128

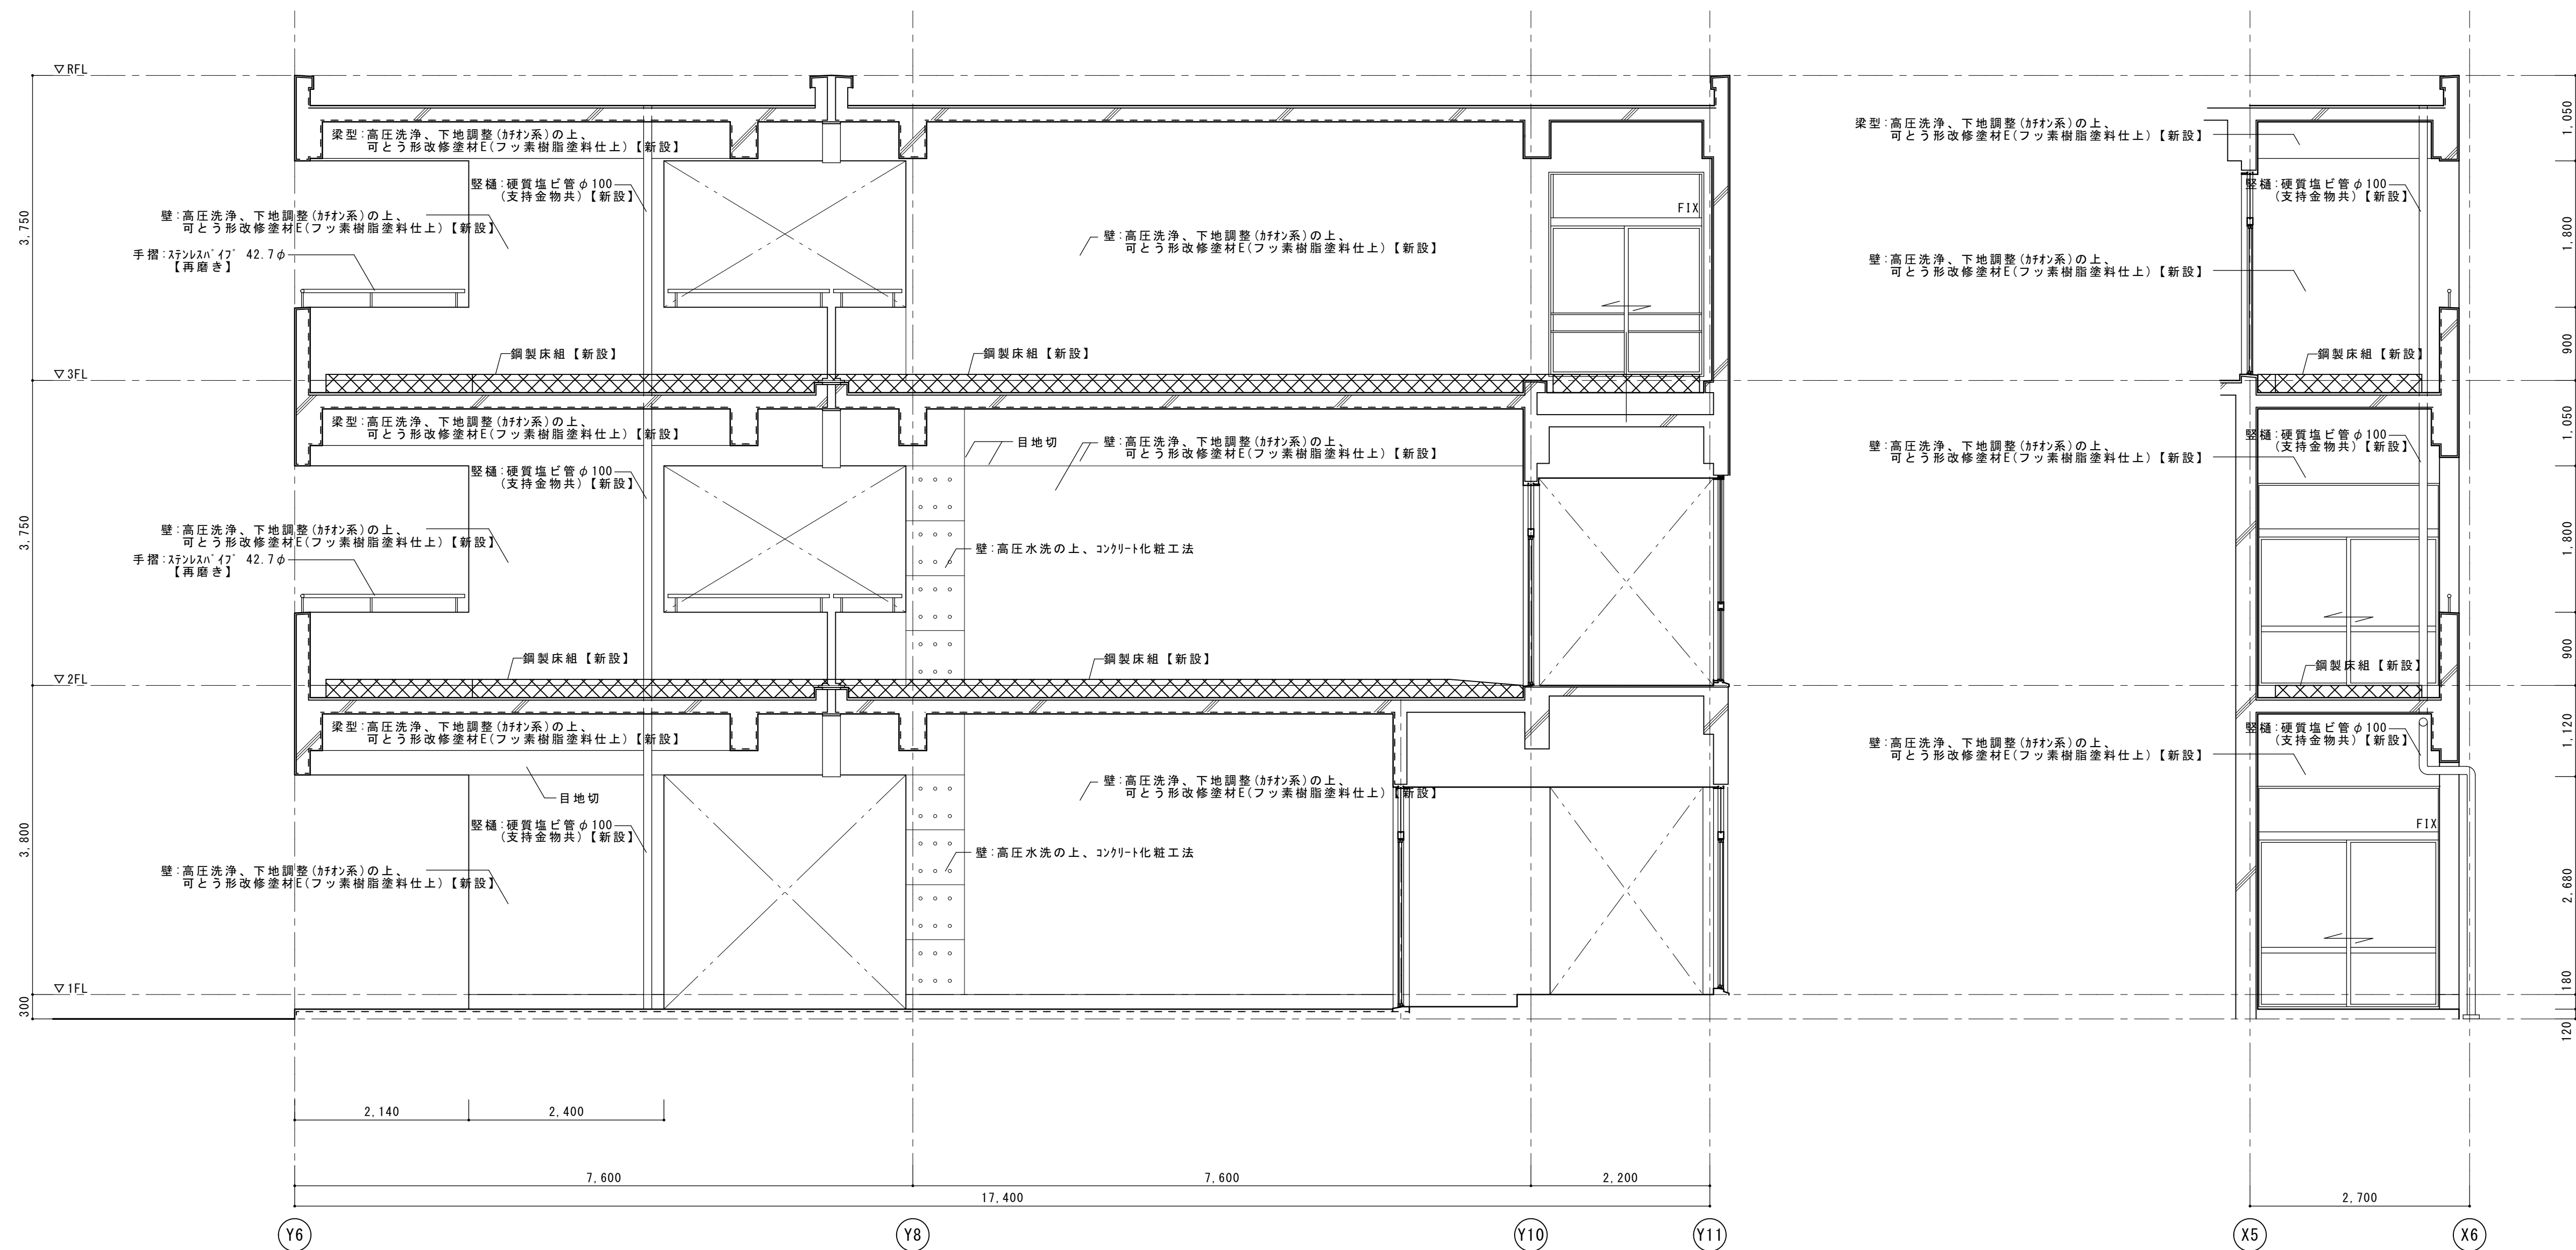

屋外ブリッジ

展開図 C S=1/50

展開図 D S=1/50

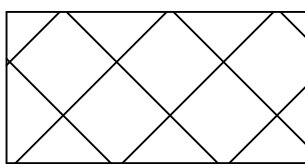

・・・鋼製床組新設範囲を示す。
C-100*50*20*3+C-100*50*20*3. 2@450+
床板用ｸﾞﾚｰﾅﾝｸﾞ 25*3



一級建築士事務所 〈千葉県知事登録 第1-2101-3267号〉
株式会社 竹江設計事務所
TAKEE ARCHITECT OFFICE CORPORATION
千葉県鎌ケ谷市西佐津間1-18-1 Tel 047(445)4064

_____	_____
_____	_____
_____	_____

・Drawn By _____ Date _____
・Checked By _____ Date _____
・Approved By _____ Date _____

企画・設計者／Plan & Designer
一級建築士 第233297号
竹江 文章

設計認印

物件作品名／Title

【継】桜台小学校校舎改修工事及び桜台中学校校舎一部改修工事

図面種別／Drawing


改修後

屋外ブリッジ展開図（2）


縮尺／Scale
(A1) S=1/50
(A3) S=1/100

図面番号／No.

A-129

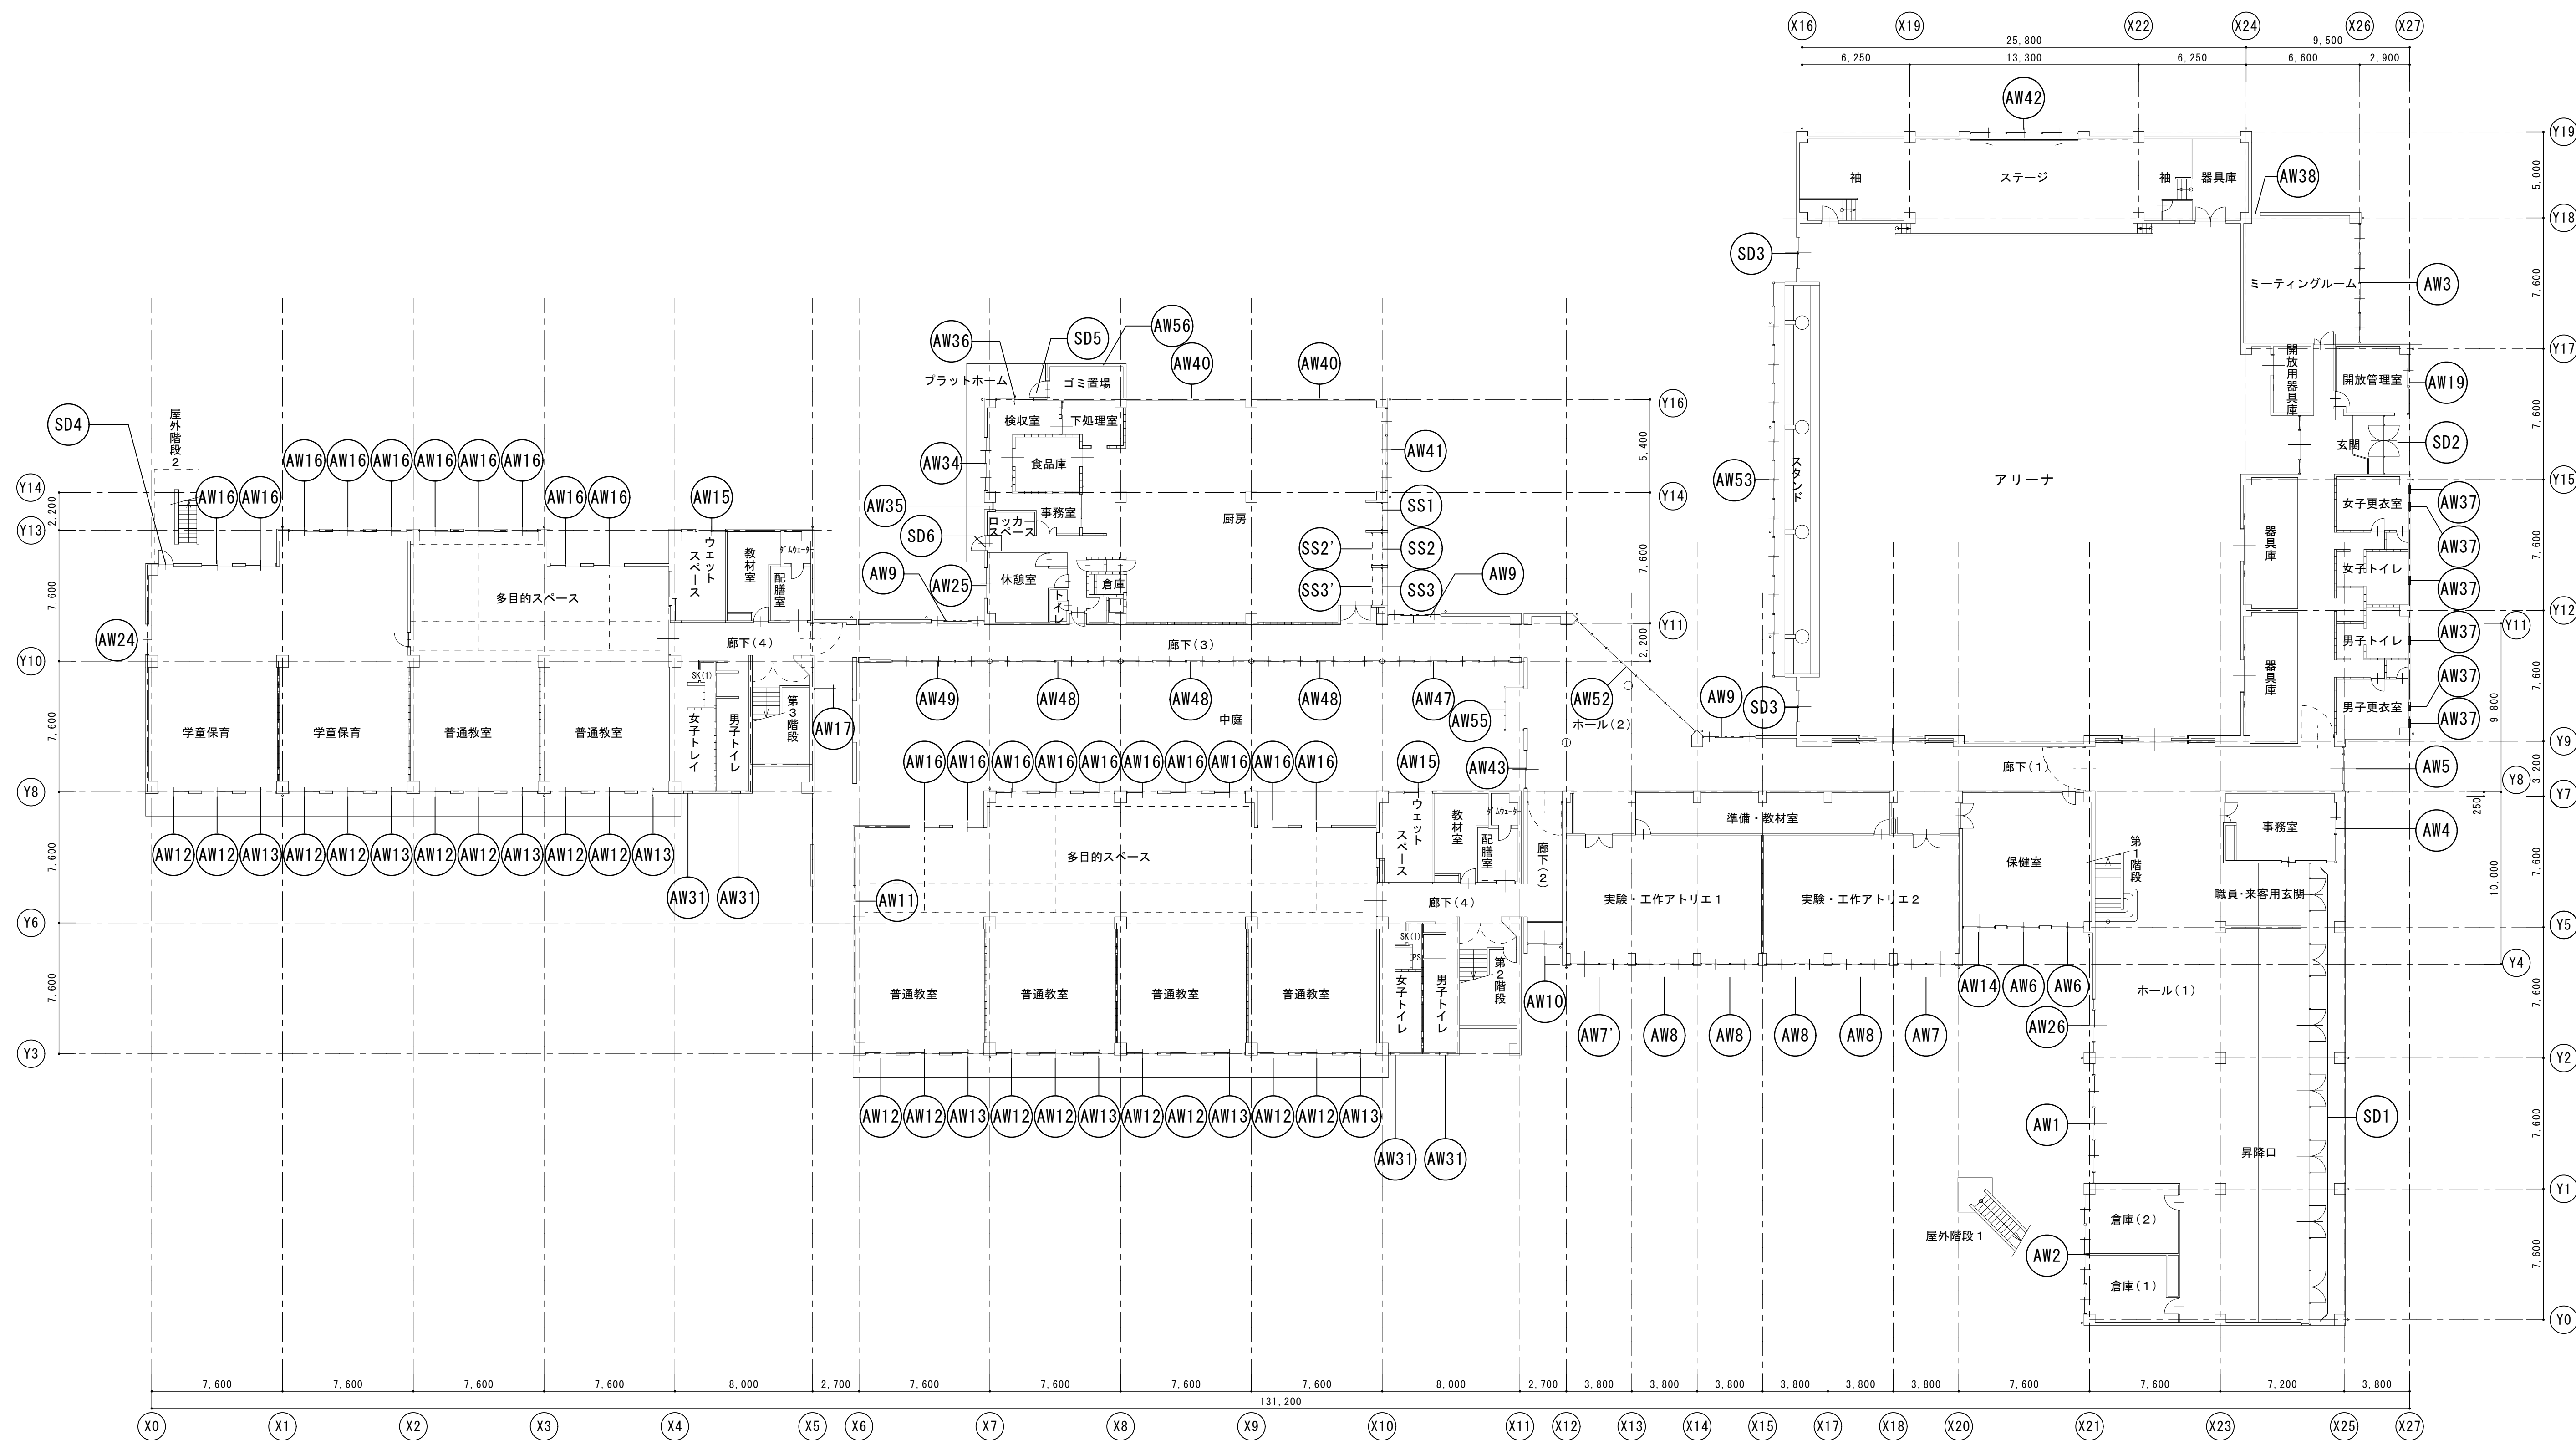


※全体サッシの1/3程度クレセント交換を行うこと。

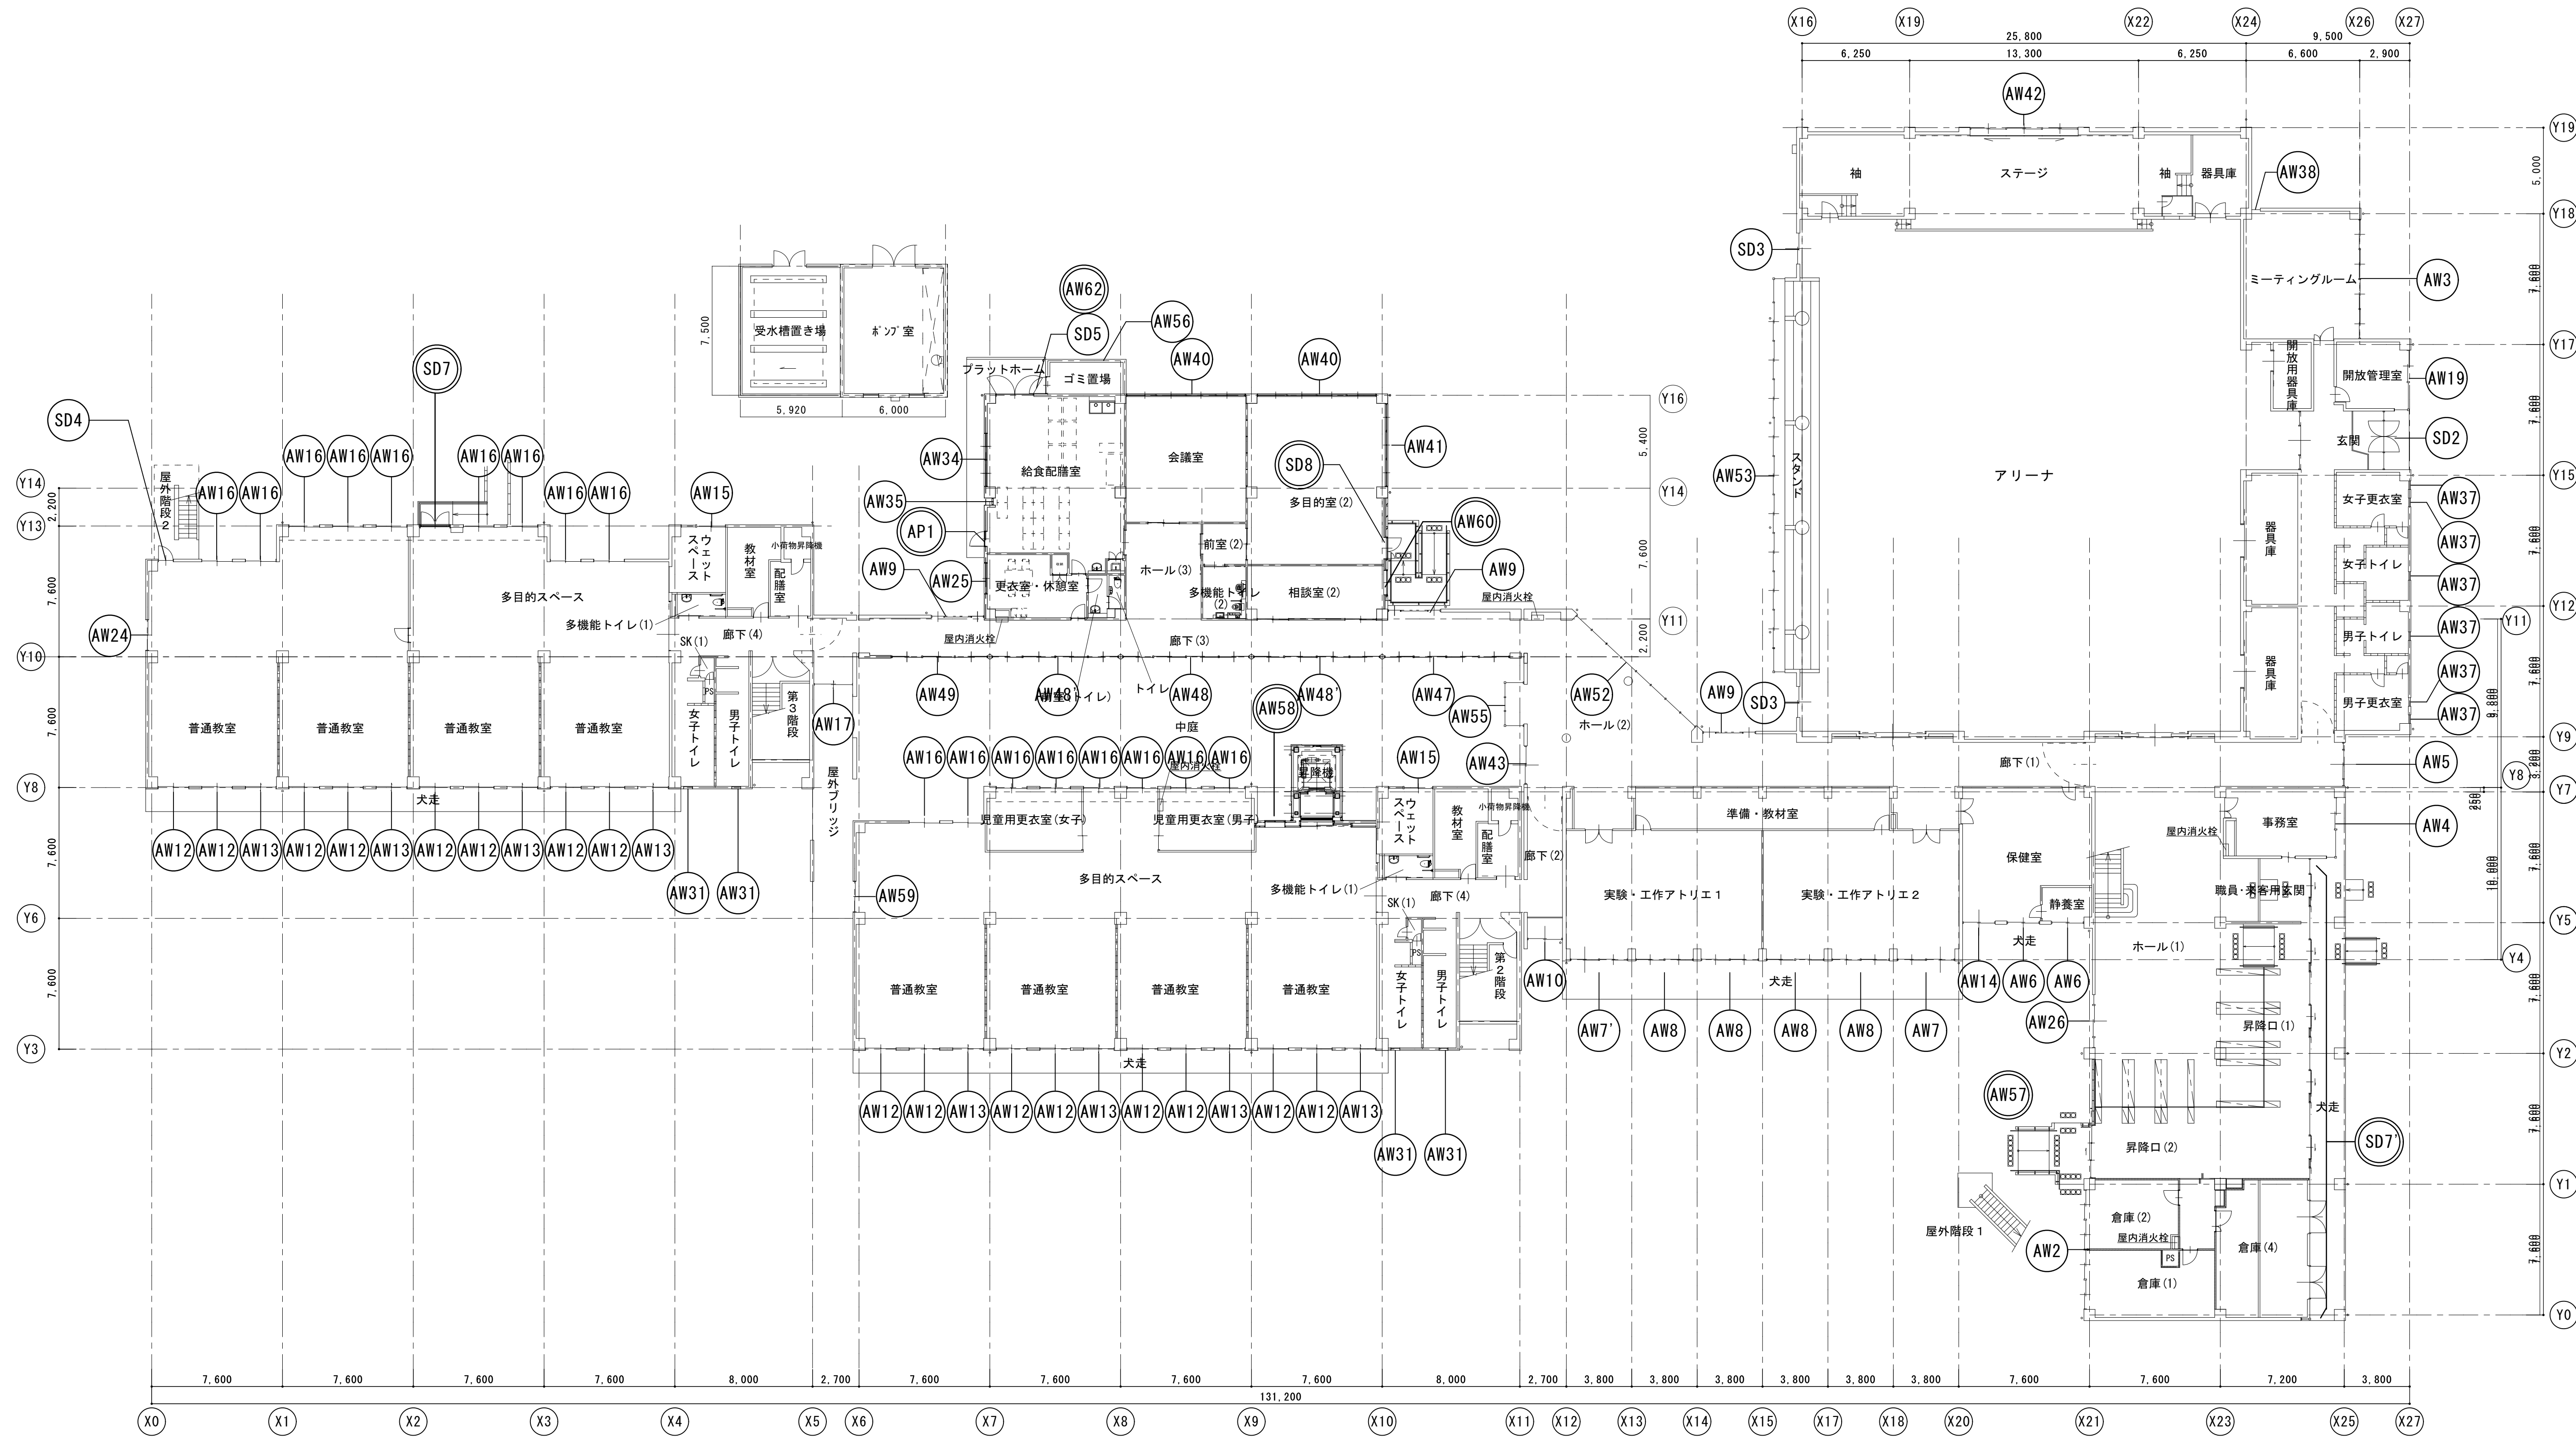


○…新設建具を示す。

※全体サッシの1/3程度クレセント交換を行うこと。

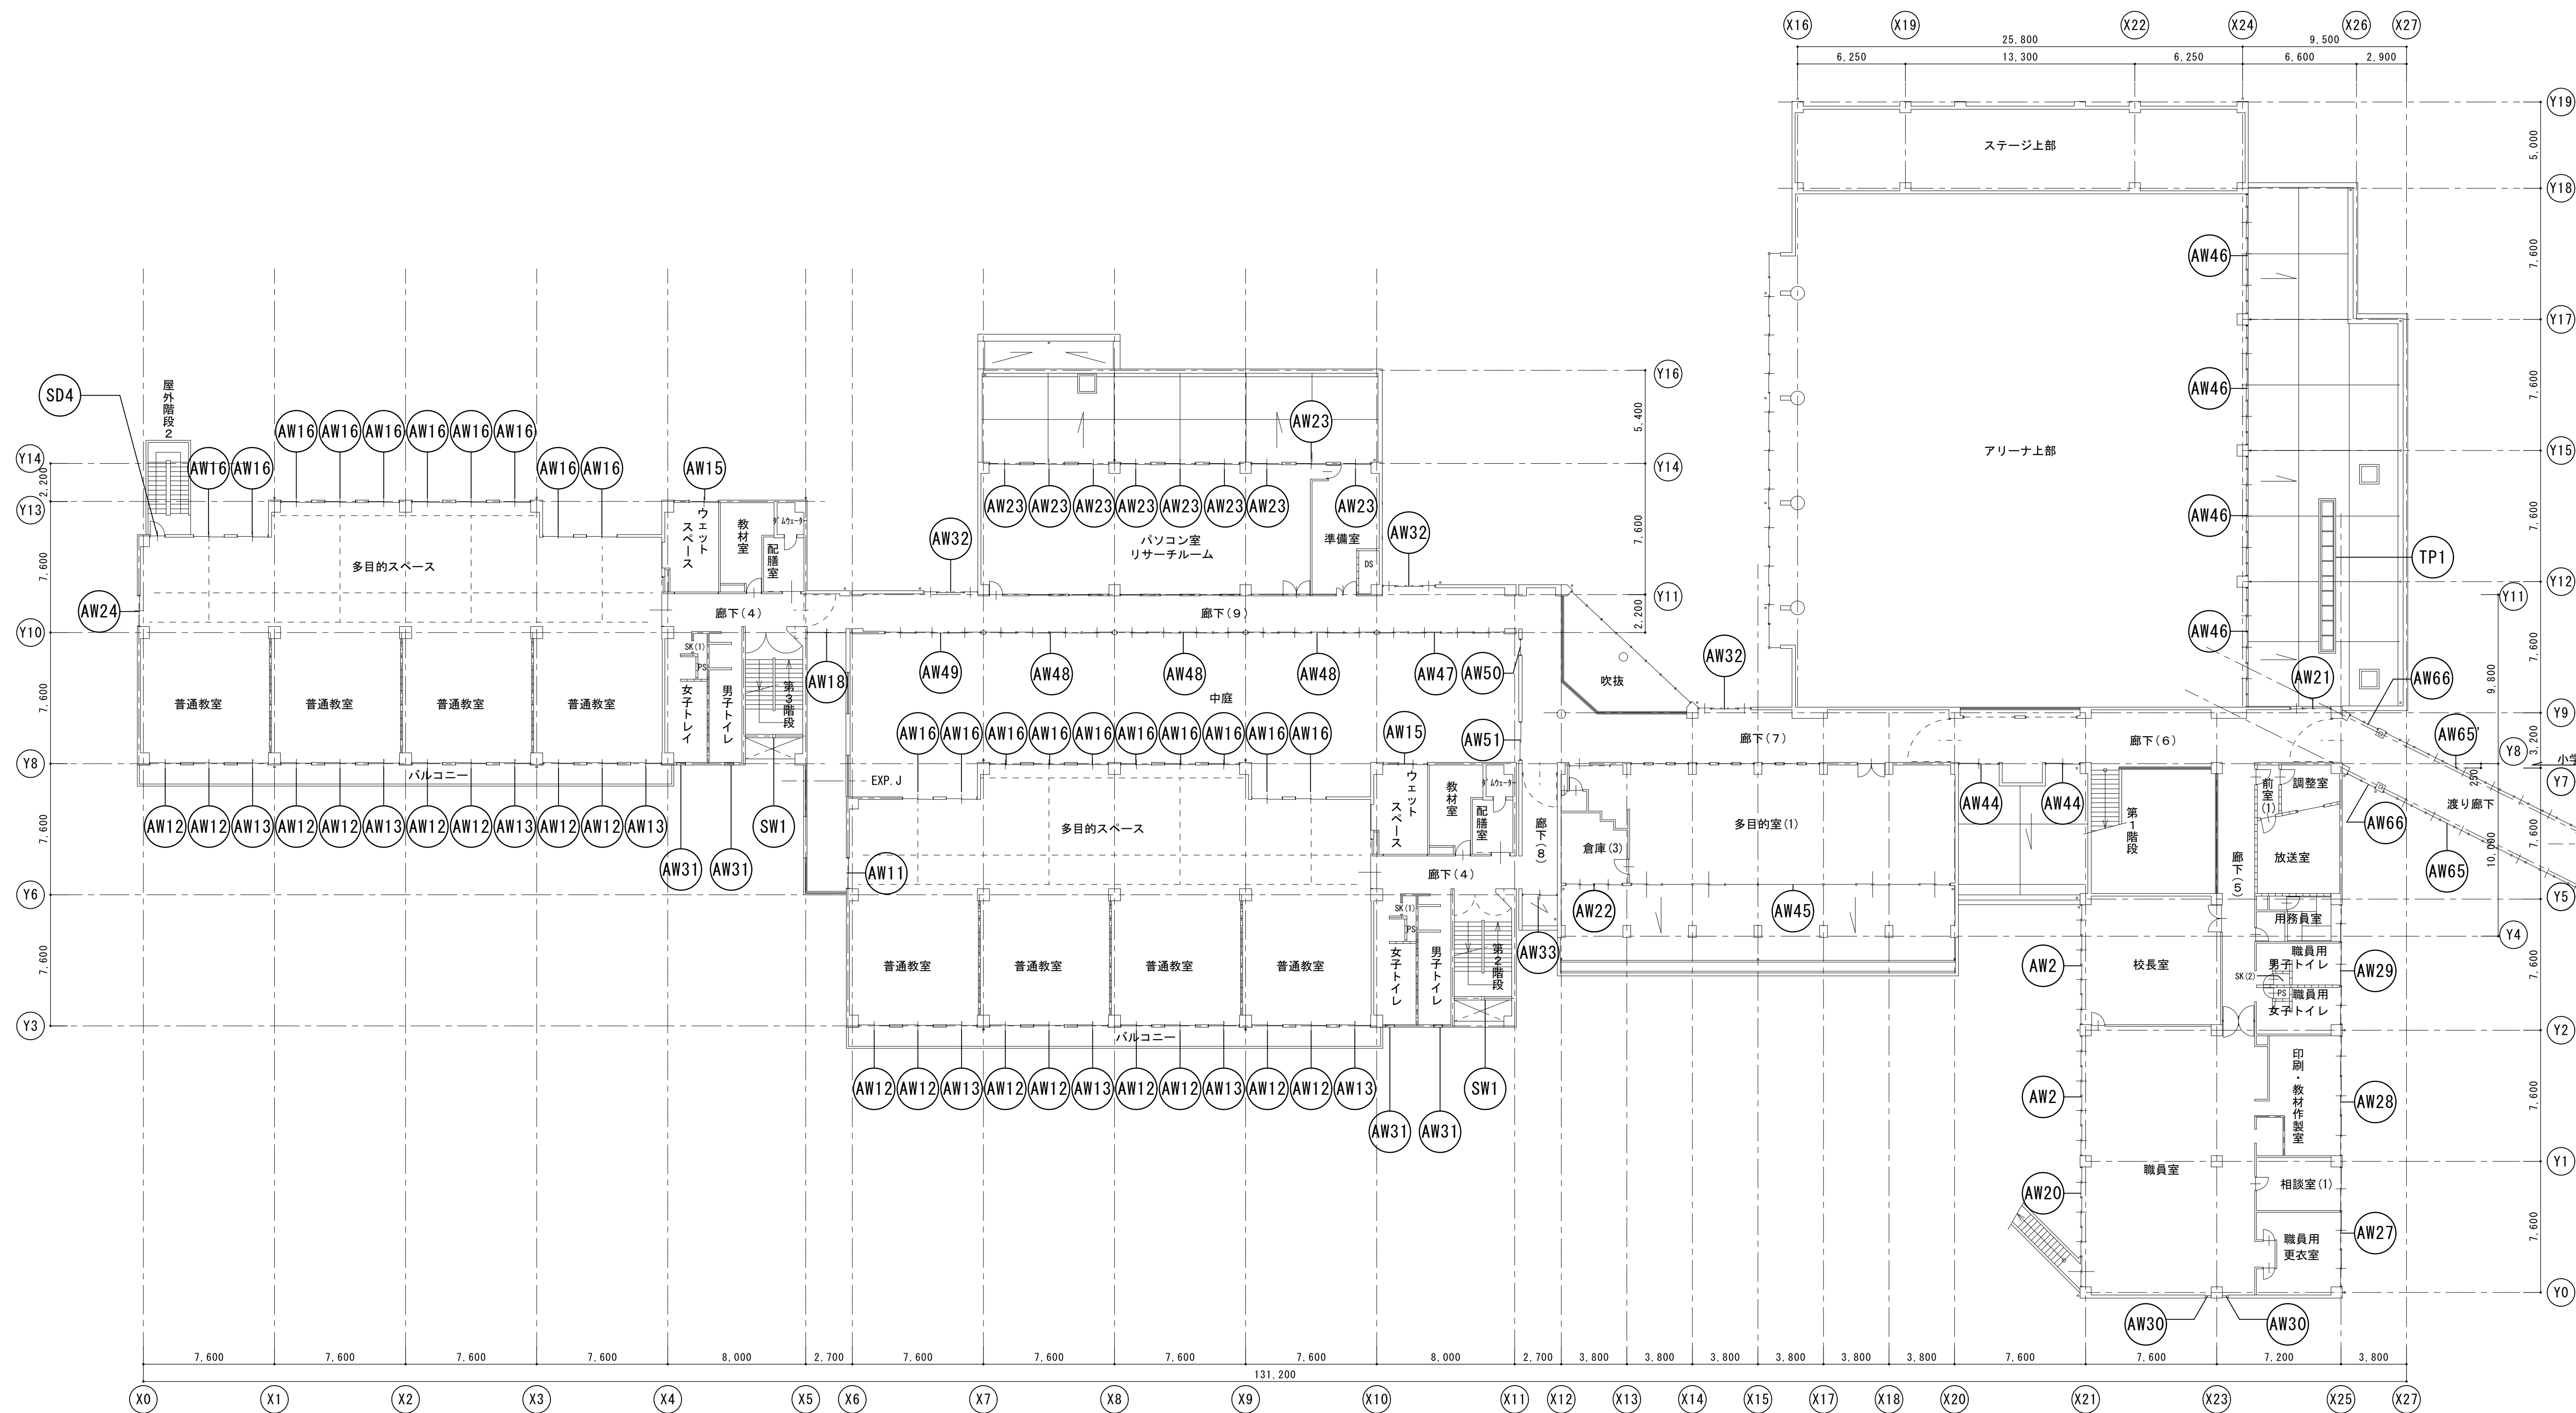


※全体サッシの1/3程度クレセント交換を行うこと。

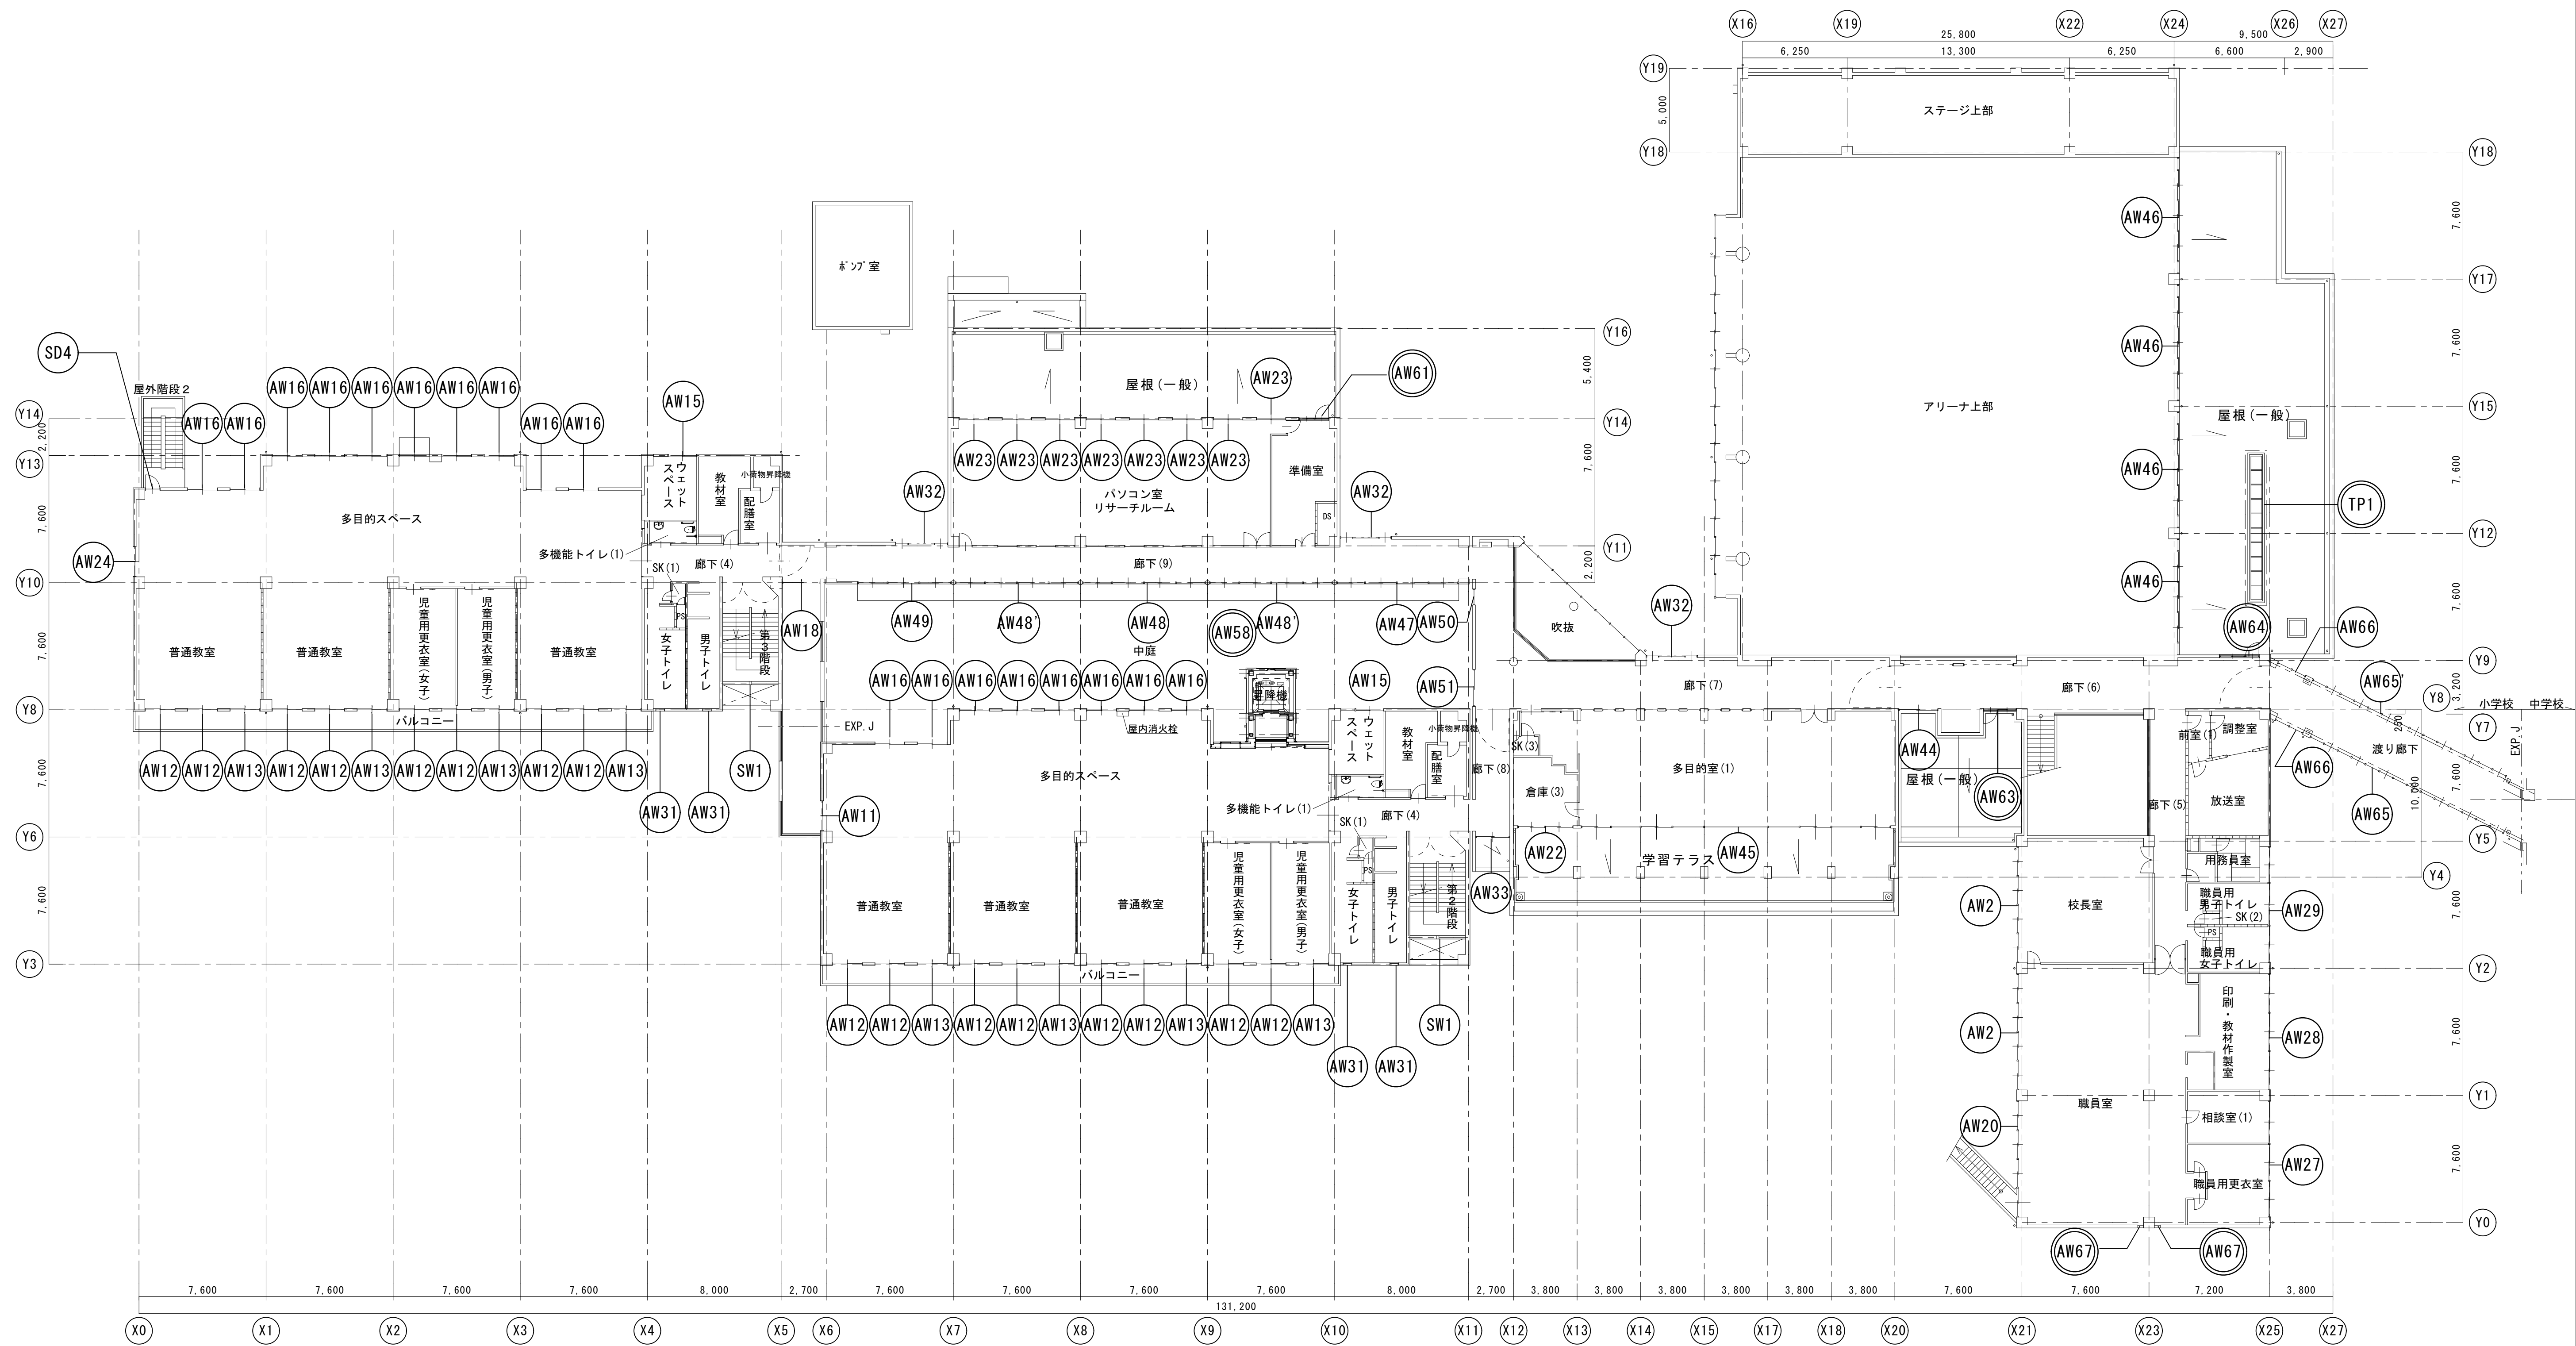


...新設建具を示す。

※全体サッシの1/3程度クレセント交換を行うこと。




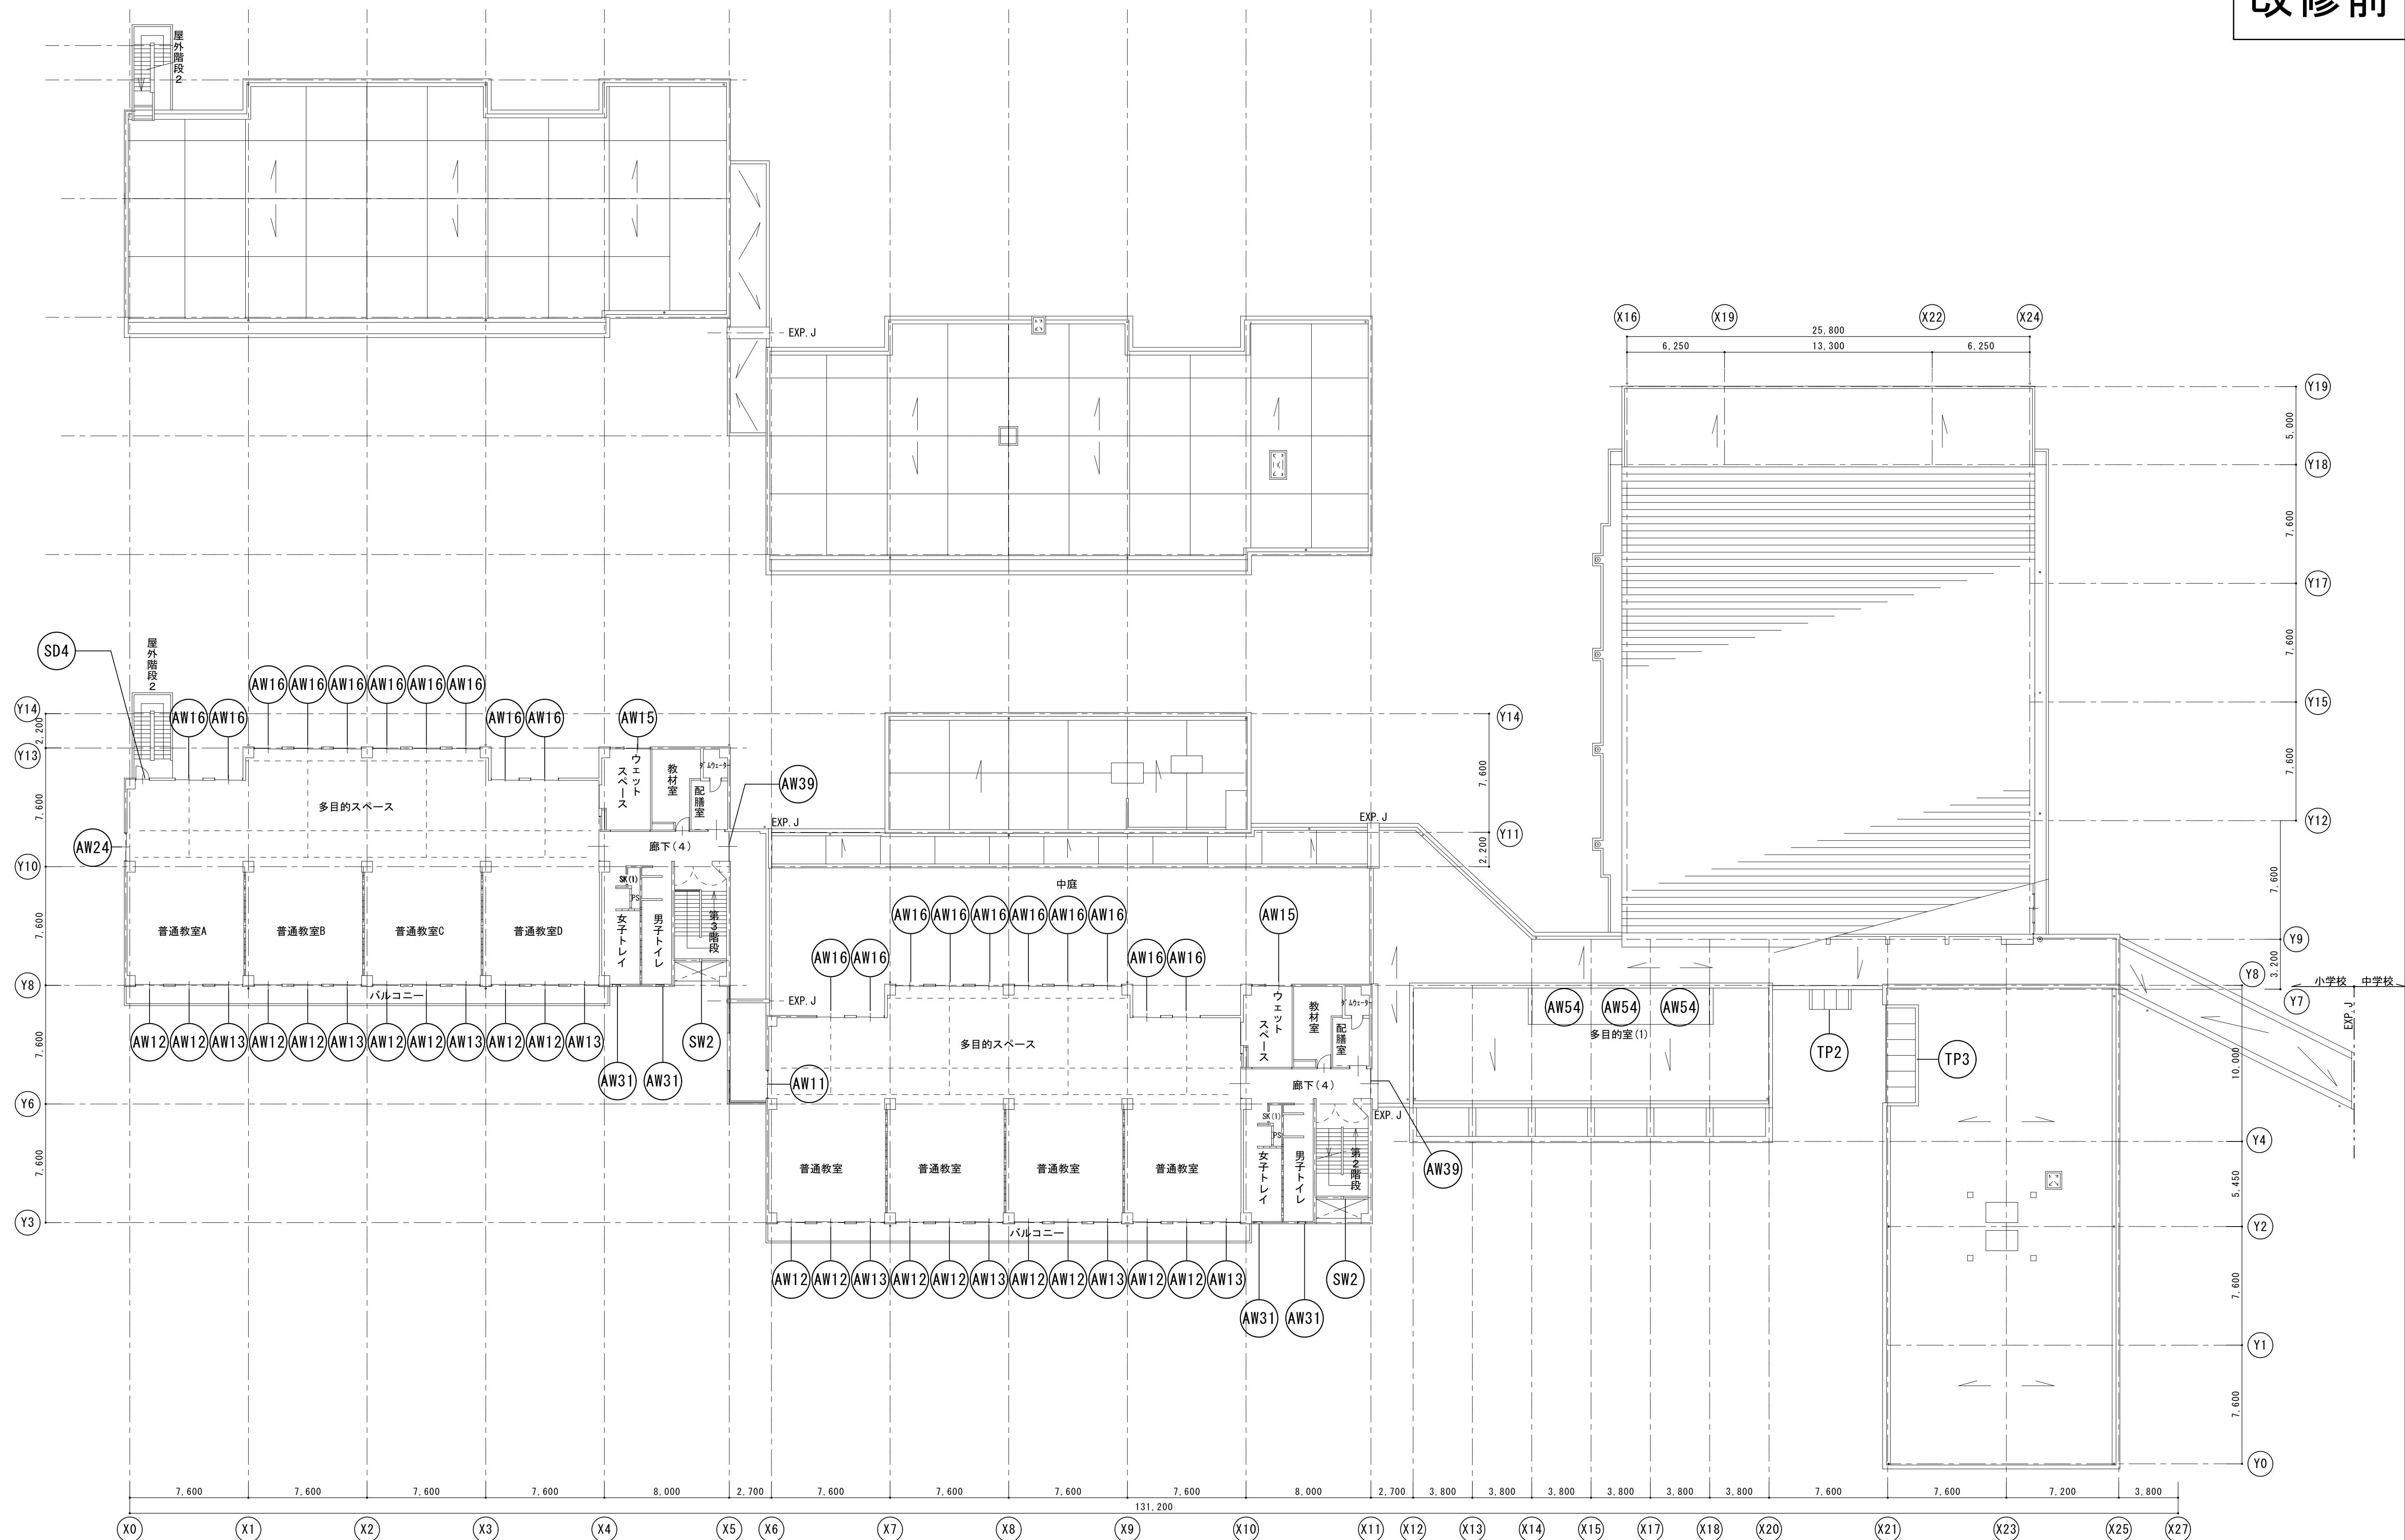


※全体サッシの1/3程度クレセント交換を行うこと。

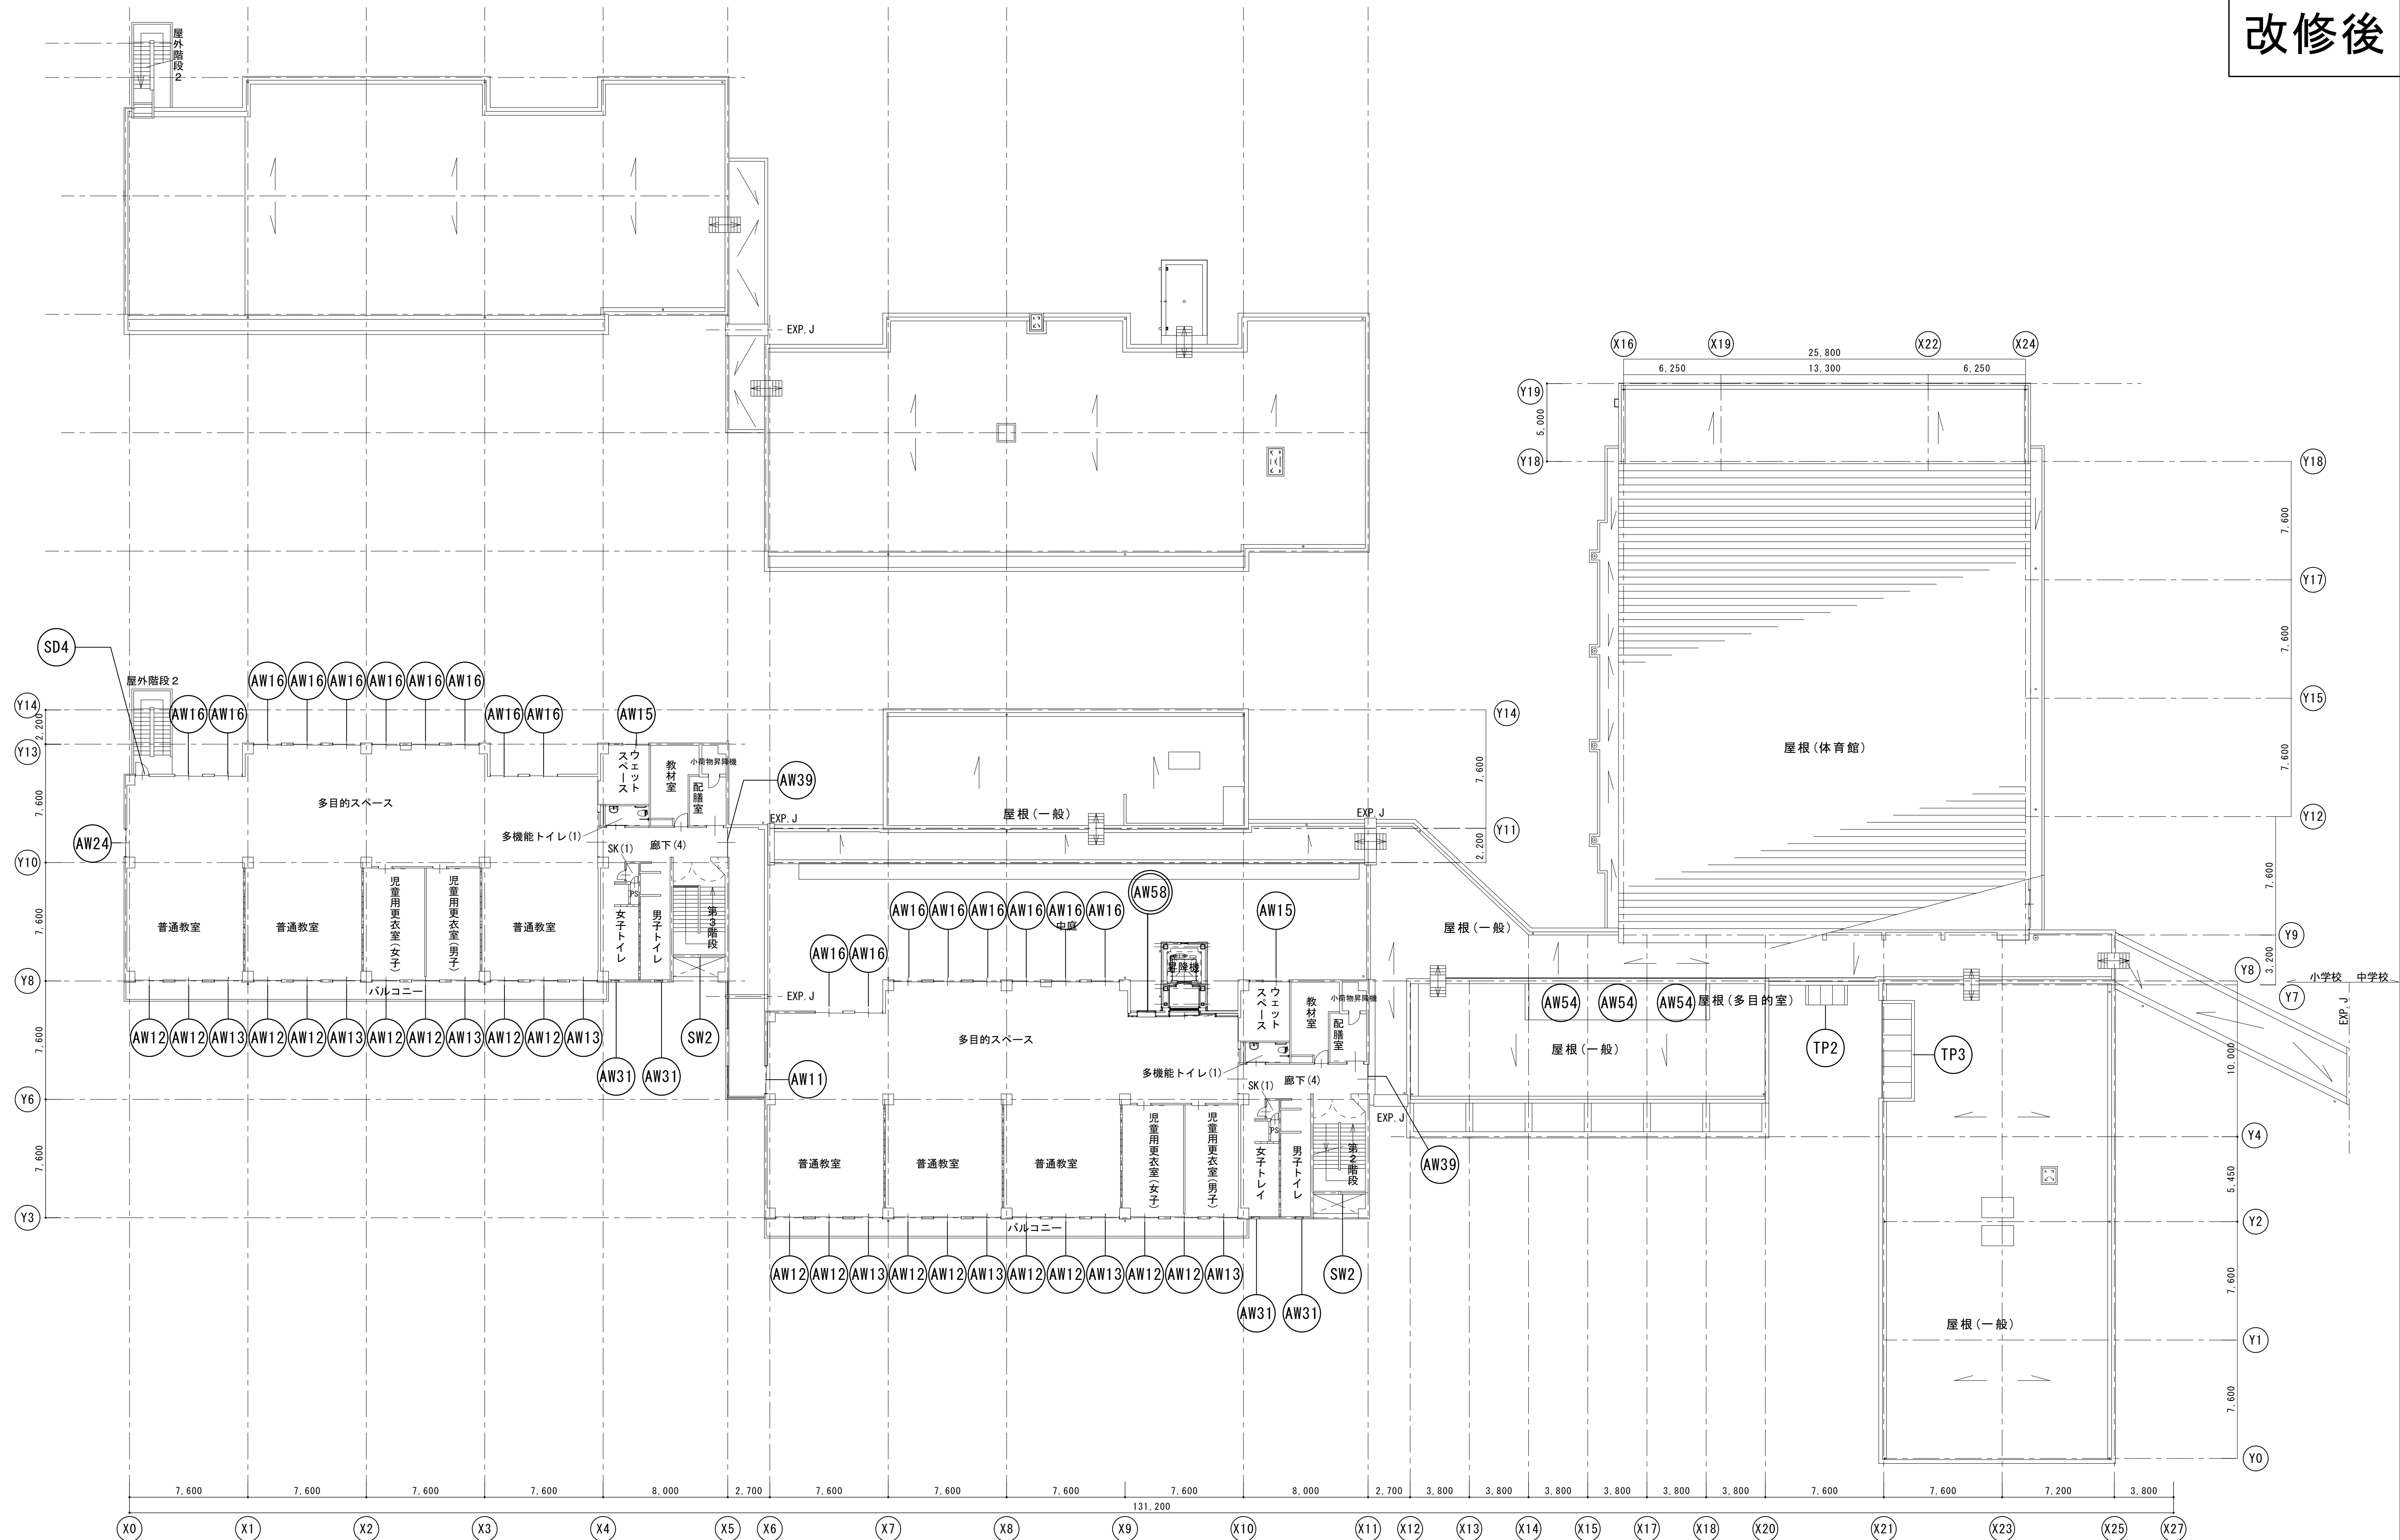

※全体サッシの1/3程度クレセント交換を行うこと。

装 図	記 号 , 数 量	① 撤去	1箇所	② 撤去:ｶﾞﾗｽ撤去、戸車撤去 改修:強化ｶﾞﾗｽ新設、戸車新設	3箇所	③ 撤去:ｶﾞﾗｽ撤去、戸車撤去 改修:強化ｶﾞﾗｽ新設、戸車新設	1箇所	④ 撤去:ｶﾞﾗｽ撤去、戸車撤去 改修:強化ｶﾞﾗｽ新設、戸車新設	1箇所
	装 図								
	室 名	1F ｶｰﾎﾞ(1)		1F 倉庫(1)(2) 2F 職員室、校長室		ﾐﾆﾃﾞｨﾝｸﾞﾙｰﾑ(体育館)		1F 事務室	
	形 式 , 見 込	引き出し窓、FIX窓	見込 70	4連引違い窓	見込 70	2連引違い窓	見込 70	引違い窓、FIX窓	見込 70
	材 質 , 仕 上	ｱﾙﾐ製		ｱﾙﾐ製		ｱﾙﾐ製		ｱﾙﾐ製	
金 物	確 子	撤去:学校用強化ｶﾞﾗｽt4、t5(下段のみ)、ﾌﾛｰﾄﾞｶﾞﾗｽt5 新設:学校用強化ｶﾞﾗｽt4、t5(下段のみ)		撤去:ﾌﾛｰﾄﾞｶﾞﾗｽt5、新設:学校用強化ｶﾞﾗｽt5		撤去:ﾌﾛｰﾄﾞｶﾞﾗｽt5、新設:学校用強化ｶﾞﾗｽt5		撤去:ﾌﾛｰﾄﾞｶﾞﾗｽt5、新設:学校用強化ｶﾞﾗｽt5	
	錠	ﾀﾞﾌﾞﾙﾛｯｸ付		ﾀﾞﾌﾞﾙﾛｯｸ付		ﾀﾞﾌﾞﾙﾛｯｸ付		ﾀﾞﾌﾞﾙﾛｯｸ付	
	支持金物								
	その他金物								
	備 考	ｺｰｷﾝｸﾞ(FIX窓)、水切り無し、ｱﾙﾐﾌﾗﾝｸﾞﾙｰﾙ-20x20		ﾋｰﾄ押え、ｱﾙﾐﾌﾗﾝｸﾞﾙｰﾙ-20x20		ﾋｰﾄ押え、ｱﾙﾐﾌﾗﾝｸﾞﾙｰﾙ-20x20		ﾋｰﾄ押え、ｺｰｷﾝｸﾞ(FIX窓)、ｱﾙﾐﾌﾗﾝｸﾞﾙｰﾙ-20x20	
装 図	記 号 , 数 量	⑤ 撤去:ｶﾞﾗｽ撤去、戸車撤去 改修:強化ｶﾞﾗｽ新設、戸車新設	1箇所	⑥ 撤去:ｶﾞﾗｽ撤去、戸車撤去 改修:網入りｶﾞﾗｽ新設、戸車新設	2箇所	⑦ 撤去:ｶﾞﾗｽ撤去、戸車撤去 改修:強化ｶﾞﾗｽ新設、戸車新設	2箇所	⑧ 撤去:ｶﾞﾗｽ撤去、戸車撤去 改修:強化ｶﾞﾗｽ新設、戸車新設	4箇所
装 図	装 図								
装 図	装 図								
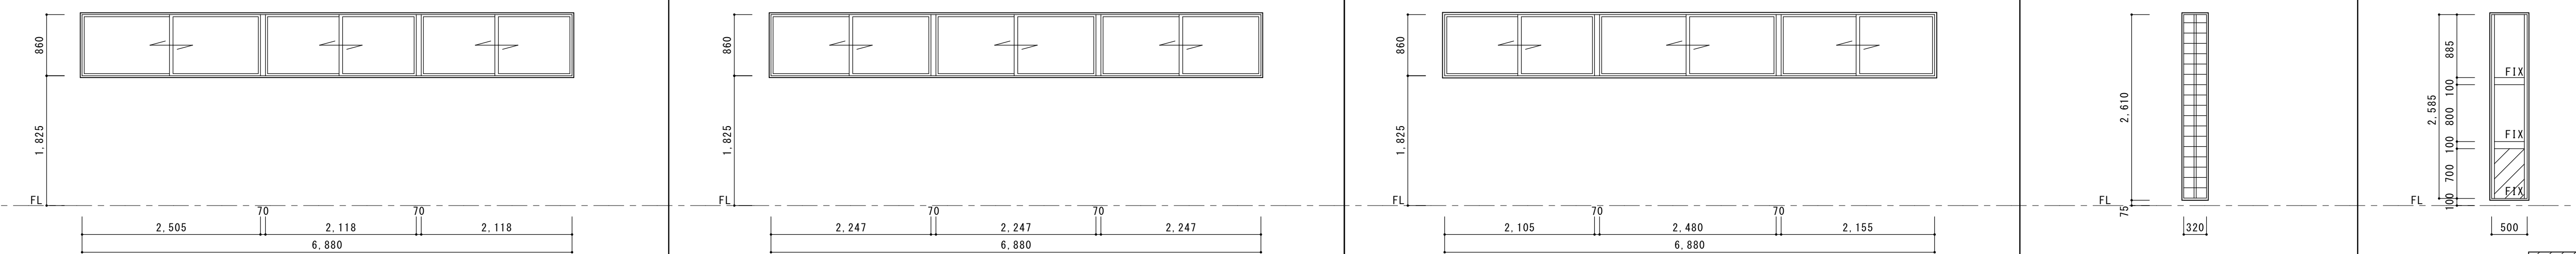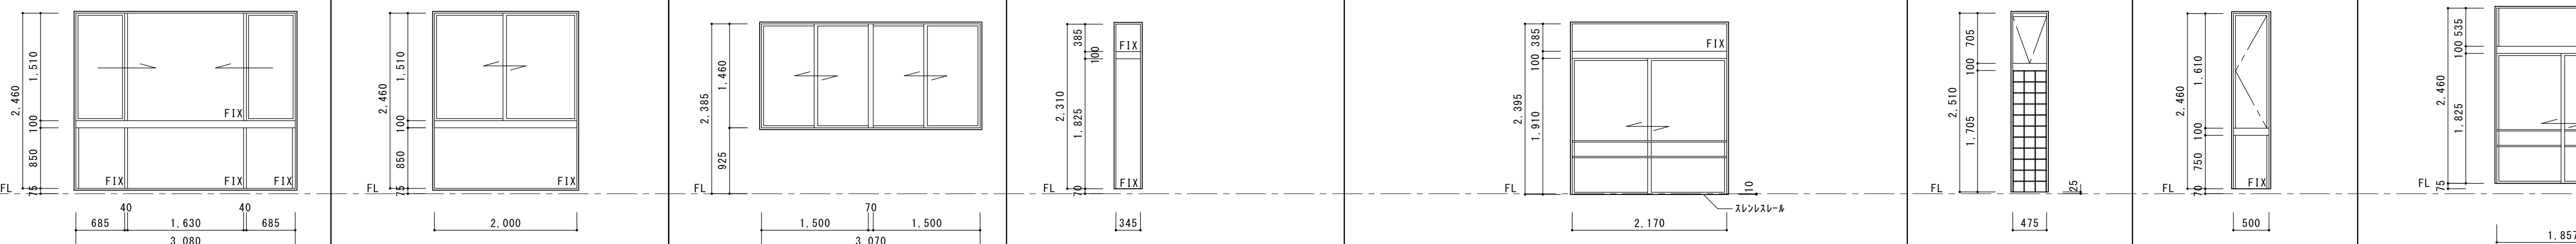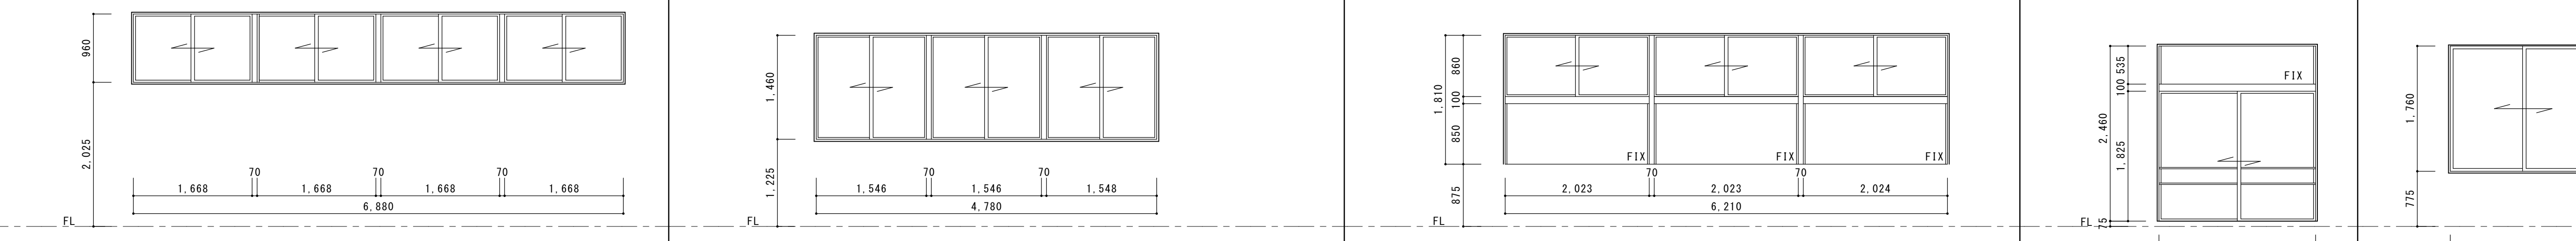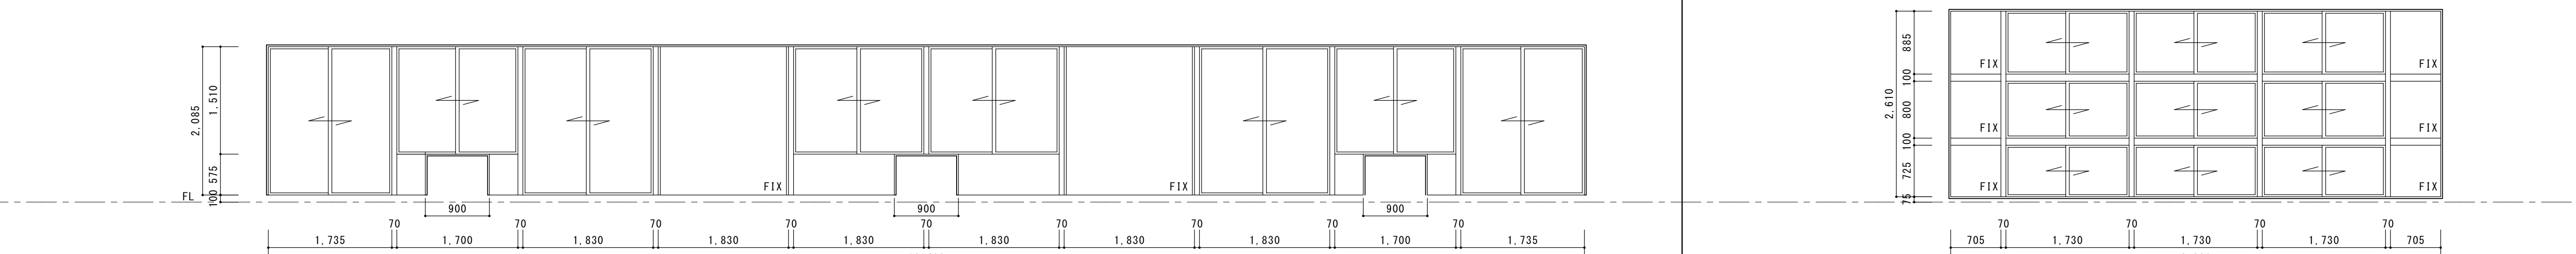
窓	図	記号 , 数量	AW27 撤去 : ｶﾞﾗｽ撤去、戸車撤去 改修 : 強化ｶﾞﾗｽ新設、戸車新設		1箇所	AW28 撤去 : ｶﾞﾗｽ撤去、戸車撤去 改修 : 強化ｶﾞﾗｽ新設、戸車新設		1箇所	AW29 撤去 : ｶﾞﾗｽ撤去、戸車撤去 改修 : 強化ｶﾞﾗｽ新設、戸車新設		1箇所	AW30 撤去 (枠共)		2箇所	AW31 撤去 : FIX窓 ｶﾞﾗｽ撤去 改修 : FIX窓 強化ｶﾞﾗｽ新設		12箇所									
																										
		室名	2F 職員用更衣室、相談室 (1)		2F 印刷室、教材作製室		2F 職員用ﾄｲﾚ、用務員室		2F 職員室		1F～3F 男女ﾄｲﾚ															
		形式 , 見込	3連引違い窓		3連引違い窓		3連引違い窓		ｶﾞﾗｽﾌﾟﾛｯｸ窓		FIX窓															
		材質 , 仕上	ｱﾙﾐ製		ｱﾙﾐ製		ｱﾙﾐ製		ｱﾙﾐ製		ｱﾙﾐ製															
金物	子	撤去	撤去 : ﾌﾛｰﾄﾞｶﾞﾗｽ14、新設 : 学校用強化ｶﾞﾗｽ14		撤去 : ﾌﾛｰﾄﾞｶﾞﾗｽ14、新設 : 学校用強化ｶﾞﾗｽ14		撤去 : ﾌﾛｰﾄﾞｶﾞﾗｽ14、新設 : 学校用強化ｶﾞﾗｽ14		撤去 : ｶﾞﾗｽﾌﾟﾛｯｸ145角		撤去 : ｶﾞﾗｽﾌﾟﾛｯｸ145角		撤去 : ｶﾞﾗｽﾌﾟﾛｯｸ145角		撤去 : ﾌﾛｰﾄﾞｶﾞﾗｽ14、新設 : 学校用強化ｶﾞﾗｽ14、ｱﾙﾐﾊﾟﾈﾙ3											
		錠	ﾀﾞﾌﾞﾙﾛｯｸ付		ﾀﾞﾌﾞﾙﾛｯｸ付		ﾀﾞﾌﾞﾙﾛｯｸ付		ﾀﾞﾌﾞﾙﾛｯｸ付		ﾀﾞﾌﾞﾙﾛｯｸ付		ﾀﾞﾌﾞﾙﾛｯｸ付		ﾀﾞﾌﾞﾙﾛｯｸ付											
		支持金物																								
		その他金物																								
		備考	ﾋｰﾄ押え、ｱﾙﾐﾌﾗﾝｸﾞ ｶﾞﾗｽ20x20		ﾋｰﾄ押え、ｱﾙﾐﾌﾗﾝｸﾞ ｶﾞﾗｽ20x20		ﾋｰﾄ押え、ｱﾙﾐﾌﾗﾝｸﾞ ｶﾞﾗｽ20x20		ﾋｰﾄ押え、ｱﾙﾐﾌﾗﾝｸﾞ ｶﾞﾗｽ20x20		ﾋｰﾄ押え、ｱﾙﾐﾌﾗﾝｸﾞ ｶﾞﾗｽ20x20		ﾋｰﾄ押え、ｱﾙﾐﾌﾗﾝｸﾞ ｶﾞﾗｽ20x20		ｶﾞﾗｽﾌﾟﾛｯｸﾞ系ｺｰｷﾝｸﾞ、ｱﾙﾐﾌﾗﾝｸﾞ ｶﾞﾗｽ20x20											
窓	図	記号 , 数量	AW32 撤去 : ｶﾞﾗｽ撤去、戸車撤去 改修 : 強化ｶﾞﾗｽ新設、戸車新設		3箇所	AW33 撤去 : ｶﾞﾗｽ撤去、戸車撤去 改修 : 強化ｶﾞﾗｽ新設、戸車新設		1箇所	AW34 撤去 : ｶﾞﾗｽ撤去 改修 : 強化ｶﾞﾗｽ新設、戸車新設		1箇所	AW35 撤去 : ｶﾞﾗｽ撤去 改修 : 強化ｶﾞﾗｽ新設		1箇所	AW36 撤去 (枠共)		1箇所	AW37 撤去 : ｶﾞﾗｽ撤去 改修 : 強化ｶﾞﾗｽ新設		6箇所	AW38 撤去 : ｶﾞﾗｽ撤去 改修 : 強化ｶﾞﾗｽ新設		1箇所	AW39 撤去 : ｶﾞﾗｽ撤去、戸車撤去 改修 : 強化ｶﾞﾗｽ新設、戸車新設		2箇所
																										
		室名	2F 廊下 (7)、廊下 (9)		2F 廊下 (8)		1F 検収室		1F 事務室 (厨房)		1F 検収室		男女更衣室 (体育館)、男女ﾄｲﾚ (体育館)		ﾐﾆﾃﾞｯｸﾞﾙｰﾑ (体育館)		3F 廊下 (4)									
		形式 , 見込	引き窓、FIX窓		引き窓、FIX窓		2連引違い窓		FIX窓		引き出し窓、FIX窓		引き出し窓、FIX窓		引き出し窓、FIX窓		引き出し窓、FIX窓		引き出し窓、FIX窓							
		材質 , 仕上	ｱﾙﾐ製		ｱﾙﾐ製		ｱﾙﾐ製		ｱﾙﾐ製		ｱﾙﾐ製		ｱﾙﾐ製		ｱﾙﾐ製		ｱﾙﾐ製		ｱﾙﾐ製							
金物	子	撤去	撤去 : 網入りｶﾞﾗｽ16.8 (下段のみ)、ﾌﾛｰﾄﾞｶﾞﾗｽ15 新設 : 網入りｶﾞﾗｽ16.8 (下段のみ)、学校用強化ｶﾞﾗｽ15		撤去 : 網入りｶﾞﾗｽ16.8 (下段のみ)、ﾌﾛｰﾄﾞｶﾞﾗｽ15 新設 : 網入りｶﾞﾗｽ16.8 (下段のみ)、学校用強化ｶﾞﾗｽ15		撤去 : 網入りｶﾞﾗｽ16.8、新設 : 網入りｶﾞﾗｽ16.8		撤去 : 網入りｶﾞﾗｽ16.8		撤去 : 網入りｶﾞﾗｽ16.8		撤去 : 網入りｶﾞﾗｽ16.8		撤去 : 網入りｶﾞﾗｽ16.8		撤去 : 網入りｶﾞﾗｽ16.8		撤去 : 網入りｶﾞﾗｽ16.8		撤去 : 網入りｶﾞﾗｽ16.8		撤去 : 網入りｶﾞﾗｽ16.8		撤去 : 網入りｶﾞﾗｽ16.8	
		錠	ﾀﾞﾌﾞﾙﾛｯｸ付		ﾀﾞﾌﾞﾙﾛｯｸ付		ﾀﾞﾌﾞﾙﾛｯｸ付		ﾀﾞﾌﾞﾙﾛｯｸ付		ﾀﾞﾌﾞﾙﾛｯｸ付		ﾀﾞﾌﾞﾙﾛｯｸ付		ﾀﾞﾌﾞﾙﾛｯｸ付		ﾀﾞﾌﾞﾙﾛｯｸ付		ﾀﾞﾌﾞﾙﾛｯｸ付		ﾀﾞﾌﾞﾙﾛｯｸ付		ﾀﾞﾌﾞﾙﾛｯｸ付			
		支持金物																								
		その他金物																								
		備考	ｺｰｷﾝｸﾞ (FIX窓)、ｱﾙﾐﾌﾗﾝｸﾞ ｶﾞﾗｽ20x20		ｺｰｷﾝｸﾞ (FIX窓)、ﾋｰﾄ押え		ﾋｰﾄ押え、網戸付		ｺｰｷﾝｸﾞ (FIX窓)		ｱﾙﾐﾌﾗﾝｸﾞ ｶﾞﾗｽ20x20 ｽﾚﾝﾄﾞﾚｰﾙ、ｺｰｷﾝｸﾞ (FIX窓)、水切り無し		撤去 : ｶﾞﾗｽ撤去、戸車撤去 改修 : 強化ｶﾞﾗｽ新設、戸車新設		撤去 : ｶﾞﾗｽ撤去、戸車撤去 改修 : 強化ｶﾞﾗｽ新設、戸車新設		撤去 : ｶﾞﾗｽ撤去、戸車撤去 改修 : 強化ｶﾞﾗｽ新設、戸車新設		撤去 : ｶﾞﾗｽ撤去、戸車撤去 改修 : 強化ｶﾞﾗｽ新設、戸車新設		撤去 : ｶﾞﾗｽ撤去、戸車撤去 改修 : 強化ｶﾞﾗｽ新設、戸車新設		撤去 : ｶﾞﾗｽ撤去、戸車撤去 改修 : 強化ｶﾞﾗｽ新設、戸車新設			
窓	図	記号 , 数量	AW40 撤去 : ｶﾞﾗｽ撤去、戸車撤去 改修 : 強化ｶﾞﾗｽ新設、戸車新設		2箇所	AW41 撤去 : ｶﾞﾗｽ撤去、戸車撤去 改修 : 強化ｶﾞﾗｽ新設、戸車新設		1箇所	AW42 撤去 : ｶﾞﾗｽ撤去、戸車撤去 改修 : 強化ｶﾞﾗｽ新設、戸車新設		1箇所	AW43 撤去 : ｶﾞﾗｽ撤去、戸車撤去 改修 : 強化ｶﾞﾗｽ新設、戸車新設		1箇所	AW44 撤去 : ｶﾞﾗｽ撤去、戸車撤去 改修 : 強化ｶﾞﾗｽ新設、戸車新設		1箇所	AW45 撤去 : ｶﾞﾗｽ撤去、戸車撤去 改修 : 強化ｶﾞﾗｽ新設、戸車新設		4箇所						
																										
		室名	1F 厨房		1F 厨房		ﾌﾞﾘｰｽﾏｰｼﾞﾝ (体育館)		1F ｶｰﾎﾞ		2F 廊下 (6)															
		形式 , 見込	4連引違い窓		3連引違い窓		3連引違い窓、FIX窓		引き出し窓、FIX窓		引き出し窓、FIX窓		引き出し窓、FIX窓		引き出し窓、FIX窓		引き出し窓、FIX窓									
		材質 , 仕上	ｱﾙﾐ製		ｱﾙﾐ製		ｱﾙﾐ製		ｱﾙﾐ製		ｱﾙﾐ製		ｱﾙﾐ製		ｱﾙﾐ製		ｱﾙﾐ製									
金物	子	撤去	撤去 : ﾌﾛｰﾄﾞｶﾞﾗｽ15、新設 : 学校用強化ｶﾞﾗｽ15		撤去 : ﾌﾛｰﾄﾞｶﾞﾗｽ15、新設 : 学校用強化ｶﾞﾗｽ15		撤去 : ﾌﾛｰﾄﾞｶﾞﾗｽ15、新設 : 学校用強化ｶﾞﾗｽ15		撤去 : ﾌﾛｰﾄﾞｶﾞﾗｽ15、新設 : 学校用強化ｶﾞﾗｽ15		撤去 : ﾌﾛｰﾄﾞｶﾞﾗｽ15、新設 : 学校用強化ｶﾞﾗｽ15		撤去 : ﾌﾛｰﾄﾞｶﾞﾗｽ15、新設 : 学校用強化ｶﾞﾗｽ15		撤去 : ﾌﾛｰﾄﾞｶﾞﾗｽ15、新設 : 学校用強化ｶﾞﾗｽ15											
		錠	ﾀﾞﾌﾞﾙﾛｯｸ付		ﾀﾞﾌﾞﾙﾛｯｸ付		ﾀﾞﾌﾞﾙﾛｯｸ付		ﾀﾞﾌﾞﾙﾛｯｸ付		ﾀﾞﾌﾞﾙﾛｯｸ付		ﾀﾞﾌﾞﾙﾛｯｸ付		ﾀﾞﾌﾞﾙﾛｯｸ付											
		支持金物																								
		その他金物																								
		備考	ﾋｰﾄ押え、ﾊﾞﾚｰﾀﾞｰ付、網戸付、ｱﾙﾐﾌﾗﾝｸﾞ ｶﾞﾗｽ20x20		ﾋｰﾄ押え、ｱﾙﾐﾌﾗﾝｸﾞ ｶﾞﾗｽ20x20		ﾋｰﾄ押え、ｺｰｷﾝｸﾞ (FIX窓)、ｱﾙﾐﾌﾗﾝｸﾞ ｶﾞﾗｽ20x20		撤去 : ｶﾞﾗｽ撤去、戸車撤去 改修 : 強化ｶﾞﾗｽ新設、戸車新設		撤去 : ｶﾞﾗｽ撤去、戸車撤去 改修 : 強化ｶﾞﾗｽ新設、戸車新設		撤去 : ｶﾞﾗｽ撤去、戸車撤去 改修 : 強化ｶﾞﾗｽ新設、戸車新設		撤去 : ｶﾞﾗｽ撤去、戸車撤去 改修 : 強化ｶﾞﾗｽ新設、戸車新設											
窓	図	記号 , 数量	AW46 撤去 : ｶﾞﾗｽ撤去、戸車撤去 改修 : 強化ｶﾞﾗｽ新設、戸車新設		1箇所	AW47 撤去 : ｶﾞﾗｽ撤去、戸車撤去 改修 : 強化ｶﾞﾗｽ新設、戸車新設		4箇所																		
																										
		室名	2F 多目的室		ﾌﾞﾘｰﾄﾞ (体育館)																					
		形式 , 見込	引き出し窓、引違い窓、FIX窓		3引違い窓、FIX窓																					
		材質 , 仕上	ｱﾙﾐ製		ｱﾙﾐ製																					
金物	子	撤去	撤去 : ﾌﾛｰﾄﾞｶﾞﾗｽ15、学校用強化ｶﾞﾗｽ15 新設 : 学校用強化ｶﾞﾗｽ15		撤去 : ﾌﾛｰﾄﾞｶﾞﾗｽ15、新設 : 学校用強化ｶﾞﾗｽ15																					
		錠	ﾀﾞﾌﾞﾙﾛｯｸ付		ﾀﾞﾌﾞﾙﾛｯｸ付																					
		支持金物																								
		その他金物																								
		備考	ｺｰｷﾝｸﾞ (FIX窓)、水切り無し、ｱﾙﾐﾌﾗﾝｸﾞ ｶﾞﾗｽ20x20		撤去 : ｶﾞﾗｽ撤去、戸車撤去 改修 : 強化ｶﾞﾗｽ新設、戸車新設																					
窓	図	室名	2F 多目的室		ﾌﾞﾘｰﾄﾞ (体育館)																					
		形式 , 見込	引き出し窓、引違い窓、FIX窓		3引違い窓、FIX窓																					
		材質 , 仕上	ｱﾙﾐ製		ｱﾙﾐ製																					
		撤去	撤去 : ﾌﾛｰﾄﾞｶﾞﾗｽ15、学校用強化ｶﾞﾗｽ15 新設 : 学校用強化ｶﾞﾗｽ15		撤去 : ﾌﾛｰﾄﾞｶﾞﾗｽ15、新設 : 学校用強化ｶﾞﾗｽ15																					
		錠	ﾀﾞﾌﾞﾙﾛｯｸ付		ﾀﾞﾌﾞﾙﾛｯｸ付																					
金物	子	支持金物																								
		その他金物																								
		備考	ｺｰｷﾝｸﾞ (FIX窓)、水切り無し、ｱﾙﾐﾌﾗﾝｸﾞ ｶﾞﾗｽ20x20		撤去 : ｶﾞﾗｽ撤去、戸車撤去 改修 : 強化ｶﾞﾗｽ新設、戸車新設																					
		室名	2F 多目的室		ﾌﾞﾘｰﾄﾞ (体育館)																					
		形式 , 見込	引き出し窓、引違い窓、FIX窓		3引違い窓、FIX窓																					
金物	子	撤去	撤去 : ﾌﾛｰﾄﾞｶﾞﾗｽ15、学校用強化ｶﾞﾗｽ15 新設 : 学校用強化ｶﾞﾗｽ15		撤去 : ﾌﾛｰﾄﾞｶﾞﾗｽ15、新設 : 学校用強化ｶﾞﾗｽ15																					
		錠	ﾀﾞﾌﾞﾙﾛｯｸ付		ﾀﾞﾌﾞﾙﾛｯｸ付																					
		支持金物																								
		その他金物																								
		備考	ｺｰｷﾝｸﾞ (FIX窓)、水切り無し、ｱﾙﾐﾌﾗﾝｸﾞ ｶﾞﾗｽ20x20		撤去 : ｶﾞﾗｽ撤去、戸車撤去 改修 : 強化ｶﾞﾗｽ新設、戸車新設																					


	一級建築士事務所 千葉県知事登録 第1-2101-3267号	・Drawn By ・Checked By ・Approved By	Date Date Date	企画・設計者／Plan & Designer	設計認印	物件作品名／Title	図面種別／Drawing	改修前・改修後 小学校 外部建具表 (2)	縮尺／Scale (A1) S=1/50 (A3) S=1/100	図面番号／No. A-137
	株式会社 竹江設計事務所			一級建築士 第233297号	竹江 文章	【継】 桜台小学校校舎改修工事及び桜台中学校校舎一部改修工事				
	TAKEE ARCHITECT OFFICE CORPORATION									
	千葉県鎌ヶ谷市西佐津間1-18-1 Tel 047 (445) 4064									


記号	数量	図	AW47 撤去：ｶﾞﾗｽ撤去、戸車撤去 改修：強化ｶﾞﾗｽ新設、戸車新設 2箇所		AW48 撤去：ｶﾞﾗｽ撤去、戸車撤去 改修：強化ｶﾞﾗｽ新設、戸車新設 (1F:1箇所 2F:1箇所) 2箇所		AW49 撤去：ｶﾞﾗｽ撤去、戸車撤去 改修：強化ｶﾞﾗｽ新設、戸車新設 2箇所		AW50 撤去：FIX窓 ｶﾞﾗｽ撤去 改修：FIX窓 強化ｶﾞﾗｽ新設 1箇所		AW51 撤去：ｶﾞﾗｽ撤去、戸車撤去 改修：強化ｶﾞﾗｽ新設、戸車新設 1箇所						
			1F:廊下(3) 2F:廊下(9) 引違い窓、FIX窓		1F:廊下(3) 2F:廊下(9) 引違い窓、FIX窓		1F:廊下(3) 2F:廊下(9) 引違い窓、FIX窓		2F:廊下(7) FIX窓		2F:廊下(7) 引違い窓						
			AW47 撤去：学校用強化ｶﾞﾗｽt4、t5(下段のみ)、ﾌﾛｰﾄﾞｶﾞﾗｽt5(2Fのみ網入りｶﾞﾗｽ) 新設：学校用強化ｶﾞﾗｽt4、t5(下段のみ)、網入りｶﾞﾗｽ(2Fのみ) ﾀﾞﾌﾞﾙﾎﾟｯｸ付		AW48 撤去：学校用強化ｶﾞﾗｽt5(下段のみ)、ﾌﾛｰﾄﾞｶﾞﾗｽt5(2Fのみ網入りｶﾞﾗｽ) 新設：学校用強化ｶﾞﾗｽt5(下段のみ)、網入りｶﾞﾗｽ(2Fのみ)、ｱﾙﾐﾈｰﾙt3 ﾀﾞﾌﾞﾙﾎﾟｯｸ付		AW49 撤去：学校用強化ｶﾞﾗｽt5(下段のみ)、ﾌﾛｰﾄﾞｶﾞﾗｽt5(2Fのみ網入りｶﾞﾗｽ) 新設：学校用強化ｶﾞﾗｽt5(下段のみ)、網入りｶﾞﾗｽ(2Fのみ) ﾀﾞﾌﾞﾙﾎﾟｯｸ付		AW50 撤去：ﾌﾛｰﾄﾞｶﾞﾗｽt5、新設：学校用強化ｶﾞﾗｽt5		AW51 撤去：ﾌﾛｰﾄﾞｶﾞﾗｽt5、新設：学校用強化ｶﾞﾗｽt5 ﾀﾞﾌﾞﾙﾎﾟｯｸ付						
			備考		ｺｰｷﾝｸﾞ(FIX窓)、ｱﾙﾐｱﾝｸﾞﾙｰﾙ-20x20		ｺｰｷﾝｸﾞ(FIX窓)、ｱﾙﾐｱﾝｸﾞﾙｰﾙ-20x20		ｺｰｷﾝｸﾞ(FIX窓)、ｱﾙﾐｱﾝｸﾞﾙｰﾙ-20x20		ｱﾙﾐｱﾝｸﾞﾙｰﾙ-20x20						
記号	数量	図	AW52 撤去：ｶﾞﾗｽ撤去、戸車撤去 改修：強化ｶﾞﾗｽ新設、戸車新設 3箇所		AW53 撤去：ｶﾞﾗｽ撤去、戸車撤去 改修：強化ｶﾞﾗｽ新設、戸車新設 1箇所		AW54 撤去：FIX窓 ｶﾞﾗｽ撤去 改修：FIX窓 強化ｶﾞﾗｽ新設 1箇所		AW57 新設 1箇所		AW58 新設 3箇所						
			AW52 撤去：ﾌﾛｰﾄﾞｶﾞﾗｽt5、網入りｶﾞﾗｽt6.8 新設：学校用強化ｶﾞﾗｽt5、網入りｶﾞﾗｽt6.8 ﾀﾞﾌﾞﾙﾎﾟｯｸ付		AW53 撤去：ﾌﾛｰﾄﾞｶﾞﾗｽt5、網入りｶﾞﾗｽt6.8 新設：学校用強化ｶﾞﾗｽt5、網入りｶﾞﾗｽt6.8 ﾀﾞﾌﾞﾙﾎﾟｯｸ付		AW54 撤去：ﾌﾛｰﾄﾞｶﾞﾗｽt5、網入りｶﾞﾗｽt6.8 新設：学校用強化ｶﾞﾗｽt5、網入りｶﾞﾗｽt6.8 ﾀﾞﾌﾞﾙﾎﾟｯｸ付		AW57 撤去：ﾌﾛｰﾄﾞｶﾞﾗｽt5、網入りｶﾞﾗｽt6.8 新設：網入りｶﾞﾗｽt6.8		AW58 撤去：学校用強化ｶﾞﾗｽt5、網入りｶﾞﾗｽt6.8(2Fのみ) ﾀﾞﾌﾞﾙﾎﾟｯｸ付						
			備考		ﾋｰﾄ押え、ｺｰｷﾝｸﾞ(FIX窓)、ｵﾍﾞﾚｰﾀｰ付、ｱﾙﾐｱﾝｸﾞﾙｰﾙ-20x20		ﾋｰﾄ押え、ｺｰｷﾝｸﾞ(FIX窓)、ｵﾍﾞﾚｰﾀｰ付、水切り無し、ｱﾙﾐｱﾝｸﾞﾙｰﾙ-20x20		ｺｰｷﾝｸﾞ(FIX窓)、ｶﾞﾗｽ網目はｼｰﾗｰﾄﾞ、ｽﾃｰﾙ角ﾊﾞｲﾌﾞﾙ 25x25t1.6 OP塗		ｺｰｷﾝｸﾞ(FIX窓)、水切り無し、						
記号	数量	図	AW54 撤去：ｶﾞﾗｽ撤去、戸車撤去 改修：強化ｶﾞﾗｽ新設、戸車新設 3箇所		AW55 撤去：ｶﾞﾗｽ撤去 改修：強化ｶﾞﾗｽ新設 1箇所		AW56 撤去：FIX窓 ｶﾞﾗｽ撤去 改修：FIX窓 強化ｶﾞﾗｽ新設 1箇所		AW57 新設 1箇所		AW58 新設 3箇所						
			AW54 撤去：ﾌﾛｰﾄﾞｶﾞﾗｽt5、新設：学校用強化ｶﾞﾗｽt5 ﾀﾞﾌﾞﾙﾎﾟｯｸ付		AW55 撤去：ﾌﾛｰﾄﾞｶﾞﾗｽt5、網入りｶﾞﾗｽt6.8(上部FIX窓のみ) 新設：学校用強化ｶﾞﾗｽt5、網入りｶﾞﾗｽt6.8(上部FIX窓のみ) ﾀﾞﾌﾞﾙﾎﾟｯｸ付		AW56 撤去：網入りｶﾞﾗｽt6.8、新設：網入りｶﾞﾗｽt6.8		AW57 撤去：学校用強化ｶﾞﾗｽt4、t5(下段のみ) ﾀﾞﾌﾞﾙﾎﾟｯｸ付		AW58 撤去：学校用強化ｶﾞﾗｽt5、網入りｶﾞﾗｽt6.8(2Fのみ) ﾀﾞﾌﾞﾙﾎﾟｯｸ付						
			備考		ﾋｰﾄ押え、ｵﾍﾞﾚｰﾀｰ付、ｱﾙﾐｱﾝｸﾞﾙｰﾙ-20x20		ｺｰｷﾝｸﾞ(FIX窓)、ｶﾞﾗｽ網目はｼｰﾗｰﾄﾞ、ｽﾃｰﾙ角ﾊﾞｲﾌﾞﾙ 25x25t1.6 OP塗		ｺｰｷﾝｸﾞ(FIX窓)、水切り無し、								
			一級建築士事務所 千葉県知事登録 第1-2101-3267号 株式会社 竹江設計事務所 TAKEE ARCHITECT OFFICE CORPORATION 千葉県鎌ヶ谷市西佐津間1-18-1 Tel 047(445)4064			・Drawn By _____ Date _____ ・Checked By _____ Date _____ ・Approved By _____ Date _____			企画・設計者/Plan & Designer 一級建築士 第233297号 竹江 文章			設計認印 物件作品名/Title 【継】桜台小学校校舎改修工事及び桜台中学校校舎一部改修工事 図面種別/Drawing 改修前・改修後 小学校 外部建具表(3)			図面番号/No. A-138		


姿	図	AN59 新設 1箇所		AN60 新設 1箇所		AN61 新設 1箇所		AN62 新設(枠共) 1箇所		AN63 新設(枠共) 1箇所		AN64 新設(枠共) 1箇所					
		室名		1F 多目的ｽﾍｰｽ		1F 相談室(2)		2F ｵﾝｼｮﾝ室99-ｴﾎｰﾙ準備室		1F 給食配膳室		2F 廊下(6)		2F 廊下(6)			
		形式、見込		引き出し窓、FIX窓		見込 70		2段引き窓		見込 70		引き込み窓、FIX窓、片開きﾄﾞｱ		見込 70			
		材質、仕上		ｱﾙﾐ製				ｱﾙﾐ製				ｱﾙﾐ製		ｱﾙﾐ製			
		確認子		新設:網入りｶﾞﾗｽt6.8				学校用強化ｶﾞﾗｽt4				学校用強化ｶﾞﾗｽt4		学校用強化ｶﾞﾗｽt4、t5(下段のみ)		学校用強化ｶﾞﾗｽt4、t5(下段のみ)	
金錠		ｶﾞﾌﾞﾙﾛｯｸ付				ｶﾞﾌﾞﾙﾛｯｸ付				内鍵ｼﾘﾝｸﾞｰ、ｶﾞﾌﾞﾙﾛｯｸ付		内鍵ｼﾘﾝｸﾞｰ、ｶﾞﾌﾞﾙﾛｯｸ付					
支持金物																	
その他金物																	
備考		防音(T-2)仕様															
記号、数量		AN65 撤去:ｶﾞﾗｽ撤去 改修:強化ｶﾞﾗｽ新設 各1箇所 ※AN65'はAN65の反転とする		AN66 撤去:FIX窓 改修:FIX窓 強化ｶﾞﾗｽ新設 2箇所		AN67 新設(枠共) 2箇所											
姿	図	SD1 撤去:両開き戸一部撤去(扉のみ)、ｶﾞﾗｽ撤去 1箇所															

記号、数量		改修：上吊引き戸新設（ｶﾞｰﾝ-工法）、強化ｶﾞﾗｽ新設										1箇所									
姿 図																					
	室 名 1F 昇降口 (1)												1F 多目的室 (2)								
	形式、見込 両開き戸、上吊片引き戸、FIX窓												見込 100								
	材質、仕上 鋼製、FnP												鋼製								
	新設：学校用強化ｶﾞﾗｽt4、t5												新設：学校用強化ｶﾞﾗｽt4								
金 物	錠 電気錠（図示部のみ）												シリコン錠								
	支持金物 起倒式ﾄﾞｱｽﾄｯﾌﾟ																				
	その他金物																				
備考 ユーキング（FIX窓）、水切り無し、ﾌｵｱﾋﾝｸﾞ取替（既設残置両開戸部）、一部、目隠しﾌｧﾑ												ﾄﾞｱｷｬｯﾁ									
記号、数量		撤去 1箇所		撤去 1箇所		撤去 1箇所		撤去 1箇所		撤去 1箇所		撤去：撤去 改修：新設 1箇所		撤去：ｶﾞﾗｽ撤去 改修：磨き網入りｶﾞﾗｽt6.8 新設 1箇所		撤去：ｶﾞﾗｽ撤去 改修：磨き網入りｶﾞﾗｽt6.8 新設 1箇所					
姿 図																					
	室 名 厨房												厨房		廊下（体育館）		3F 廊下 (6)		2F 第1階段上部		
	形式、見込 鋼製軽量シャッター												鋼製軽量シャッター		ﾄｯﾌﾟﾗｲﾄ		ﾄｯﾌﾟﾗｲﾄ		ﾄｯﾌﾟﾗｲﾄ		
	材質、仕上 鋼製、FnP												鋼製、FnP		鉄部：OP		鉄部：OP		鉄部：OP		
	新設：学校用強化ｶﾞﾗｽt4、t5												新設：学校用強化ｶﾞﾗｽt4、t5		撤去：磨き網入りｶﾞﾗｽt6.8、新設：磨き網入りｶﾞﾗｽt6.8		撤去：磨き網入りｶﾞﾗｽt6.8、新設：磨き網入りｶﾞﾗｽt6.8		撤去：磨き網入りｶﾞﾗｽt6.8、新設：磨き網入りｶﾞﾗｽt6.8		
金 物	錠 錠付												錠付		錠付		錠付		錠付		
	支持金物																				
	その他金物																				
備考 ステンレスﾞｲﾄﾞﾚｰﾙ付												ステンレスﾞｲﾄﾞﾚｰﾙ付		ステンレスﾞｲﾄﾞﾚｰﾙ付		ｶﾞﾗｽt6.8、新設：磨き網入りｶﾞﾗｽt6.8		シリコンシーラント、雨押え：ﾌﾙﾐﾝｸﾞ、ﾄｯﾌﾟﾗｲﾄ用ﾌﾙﾐﾝｸﾞ押出材		シリコンシーラント、雨押え：ﾌﾙﾐﾝｸﾞ、ﾄｯﾌﾟﾗｲﾄ用ﾌﾙﾐﾝｸﾞ押出材	
記号、数量		撤去 2箇所		撤去 2箇所		撤去 2箇所		撤去 2箇所		撤去 2箇所		新設 1箇所		新設 1箇所		新設 1箇所					
姿 図																					
	室 名 2F 第2、第3階段												3F 第2、第3階段		1F 給食配膳室						
	形式、見込 FIX窓、ﾌﾙﾐﾝｸﾞ												FIX窓、ﾌﾙﾐﾝｸﾞ		ﾌﾙﾐﾝｸﾞ (ｶﾞｰﾝ-工法)						
	材質、仕上 ｱﾙﾐ製 FnP												ｱﾙﾐ製 FnP		ﾌﾙﾐﾝｸﾞ						
	新設：学校用強化ｶﾞﾗｽt5、網入りｶﾞﾗｽt6.8 (下段) 新設：学校用強化ｶﾞﾗｽt5、ﾌﾙﾐﾝｸﾞt3 (下段)												撤去：ﾌｵｰﾄﾞﾞﾗｽt5、網入りｶﾞﾗｽt6.8 (下段) 新設：学校用強化ｶﾞﾗｽt5、ﾌﾙﾐﾝｸﾞt3 (下段)		撤去：磨き網入りｶﾞﾗｽt6.8、新設：磨き網入りｶﾞﾗｽt6.8						
金 物	錠 錠付												錠付		錠付		錠付		錠付		
	支持金物																				
	その他金物																				
備考 ユーキング（FIX窓）												ユーキング（FIX窓）									
記号、数量		撤去 2箇所		撤去 2箇所		撤去 2箇所		撤去 2箇所		撤去 2箇所		新設 1箇所		新設 1箇所		新設 1箇所					
姿 図																					

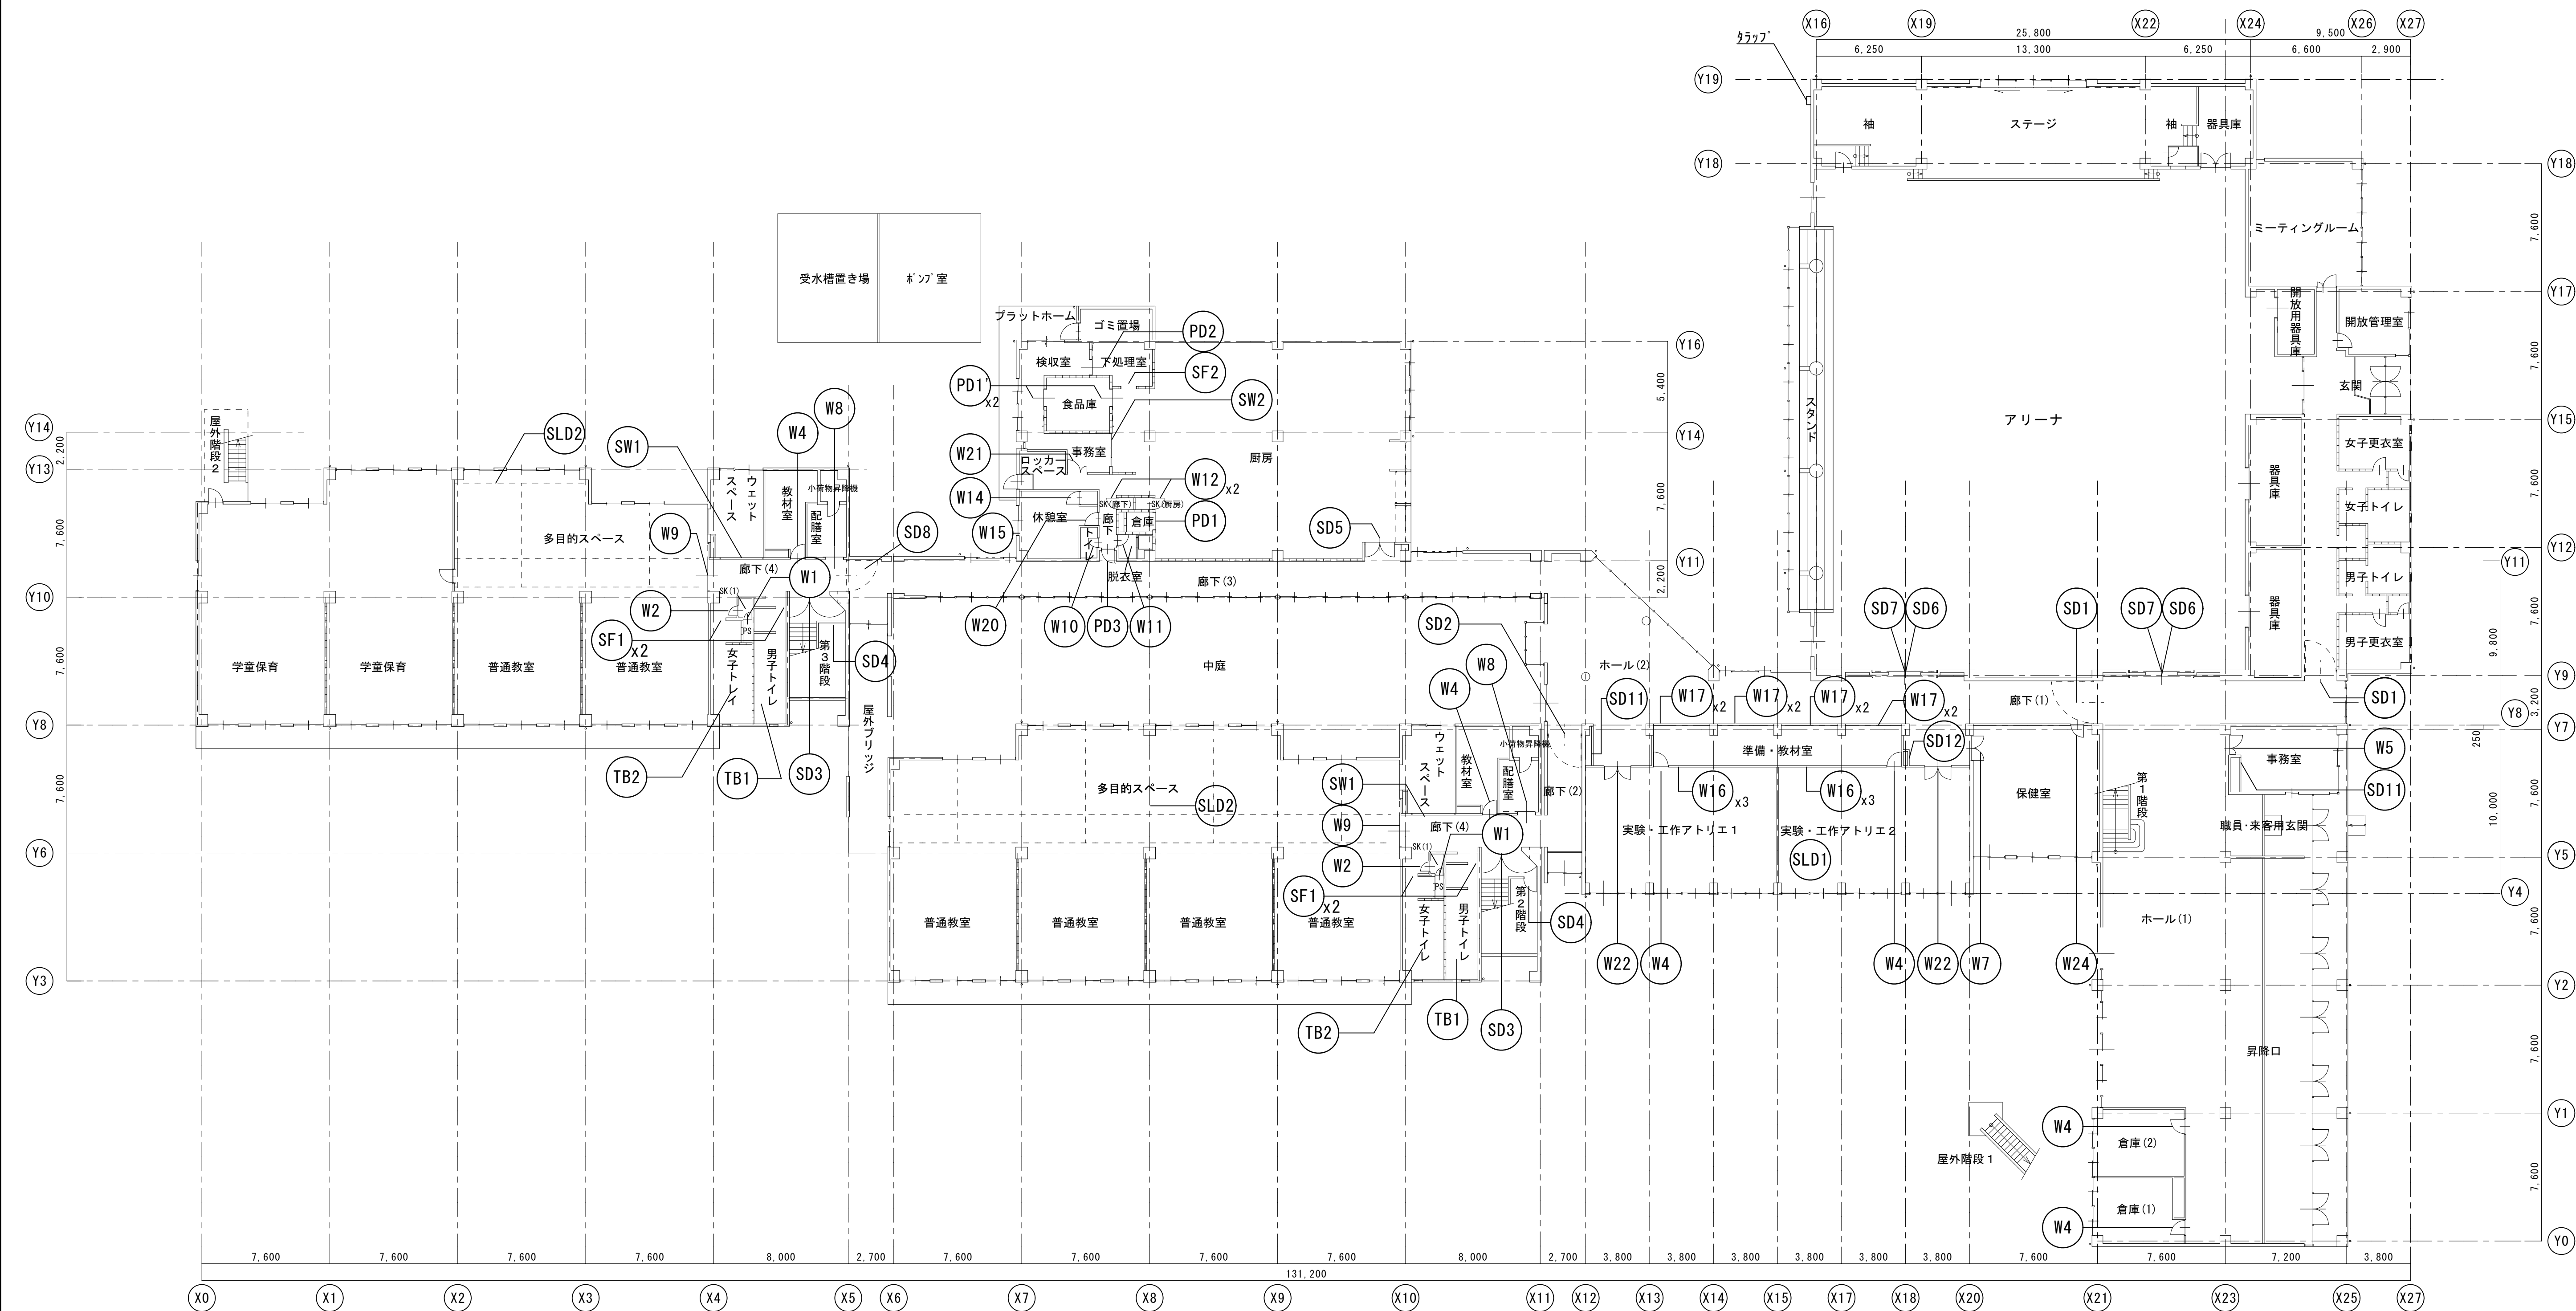

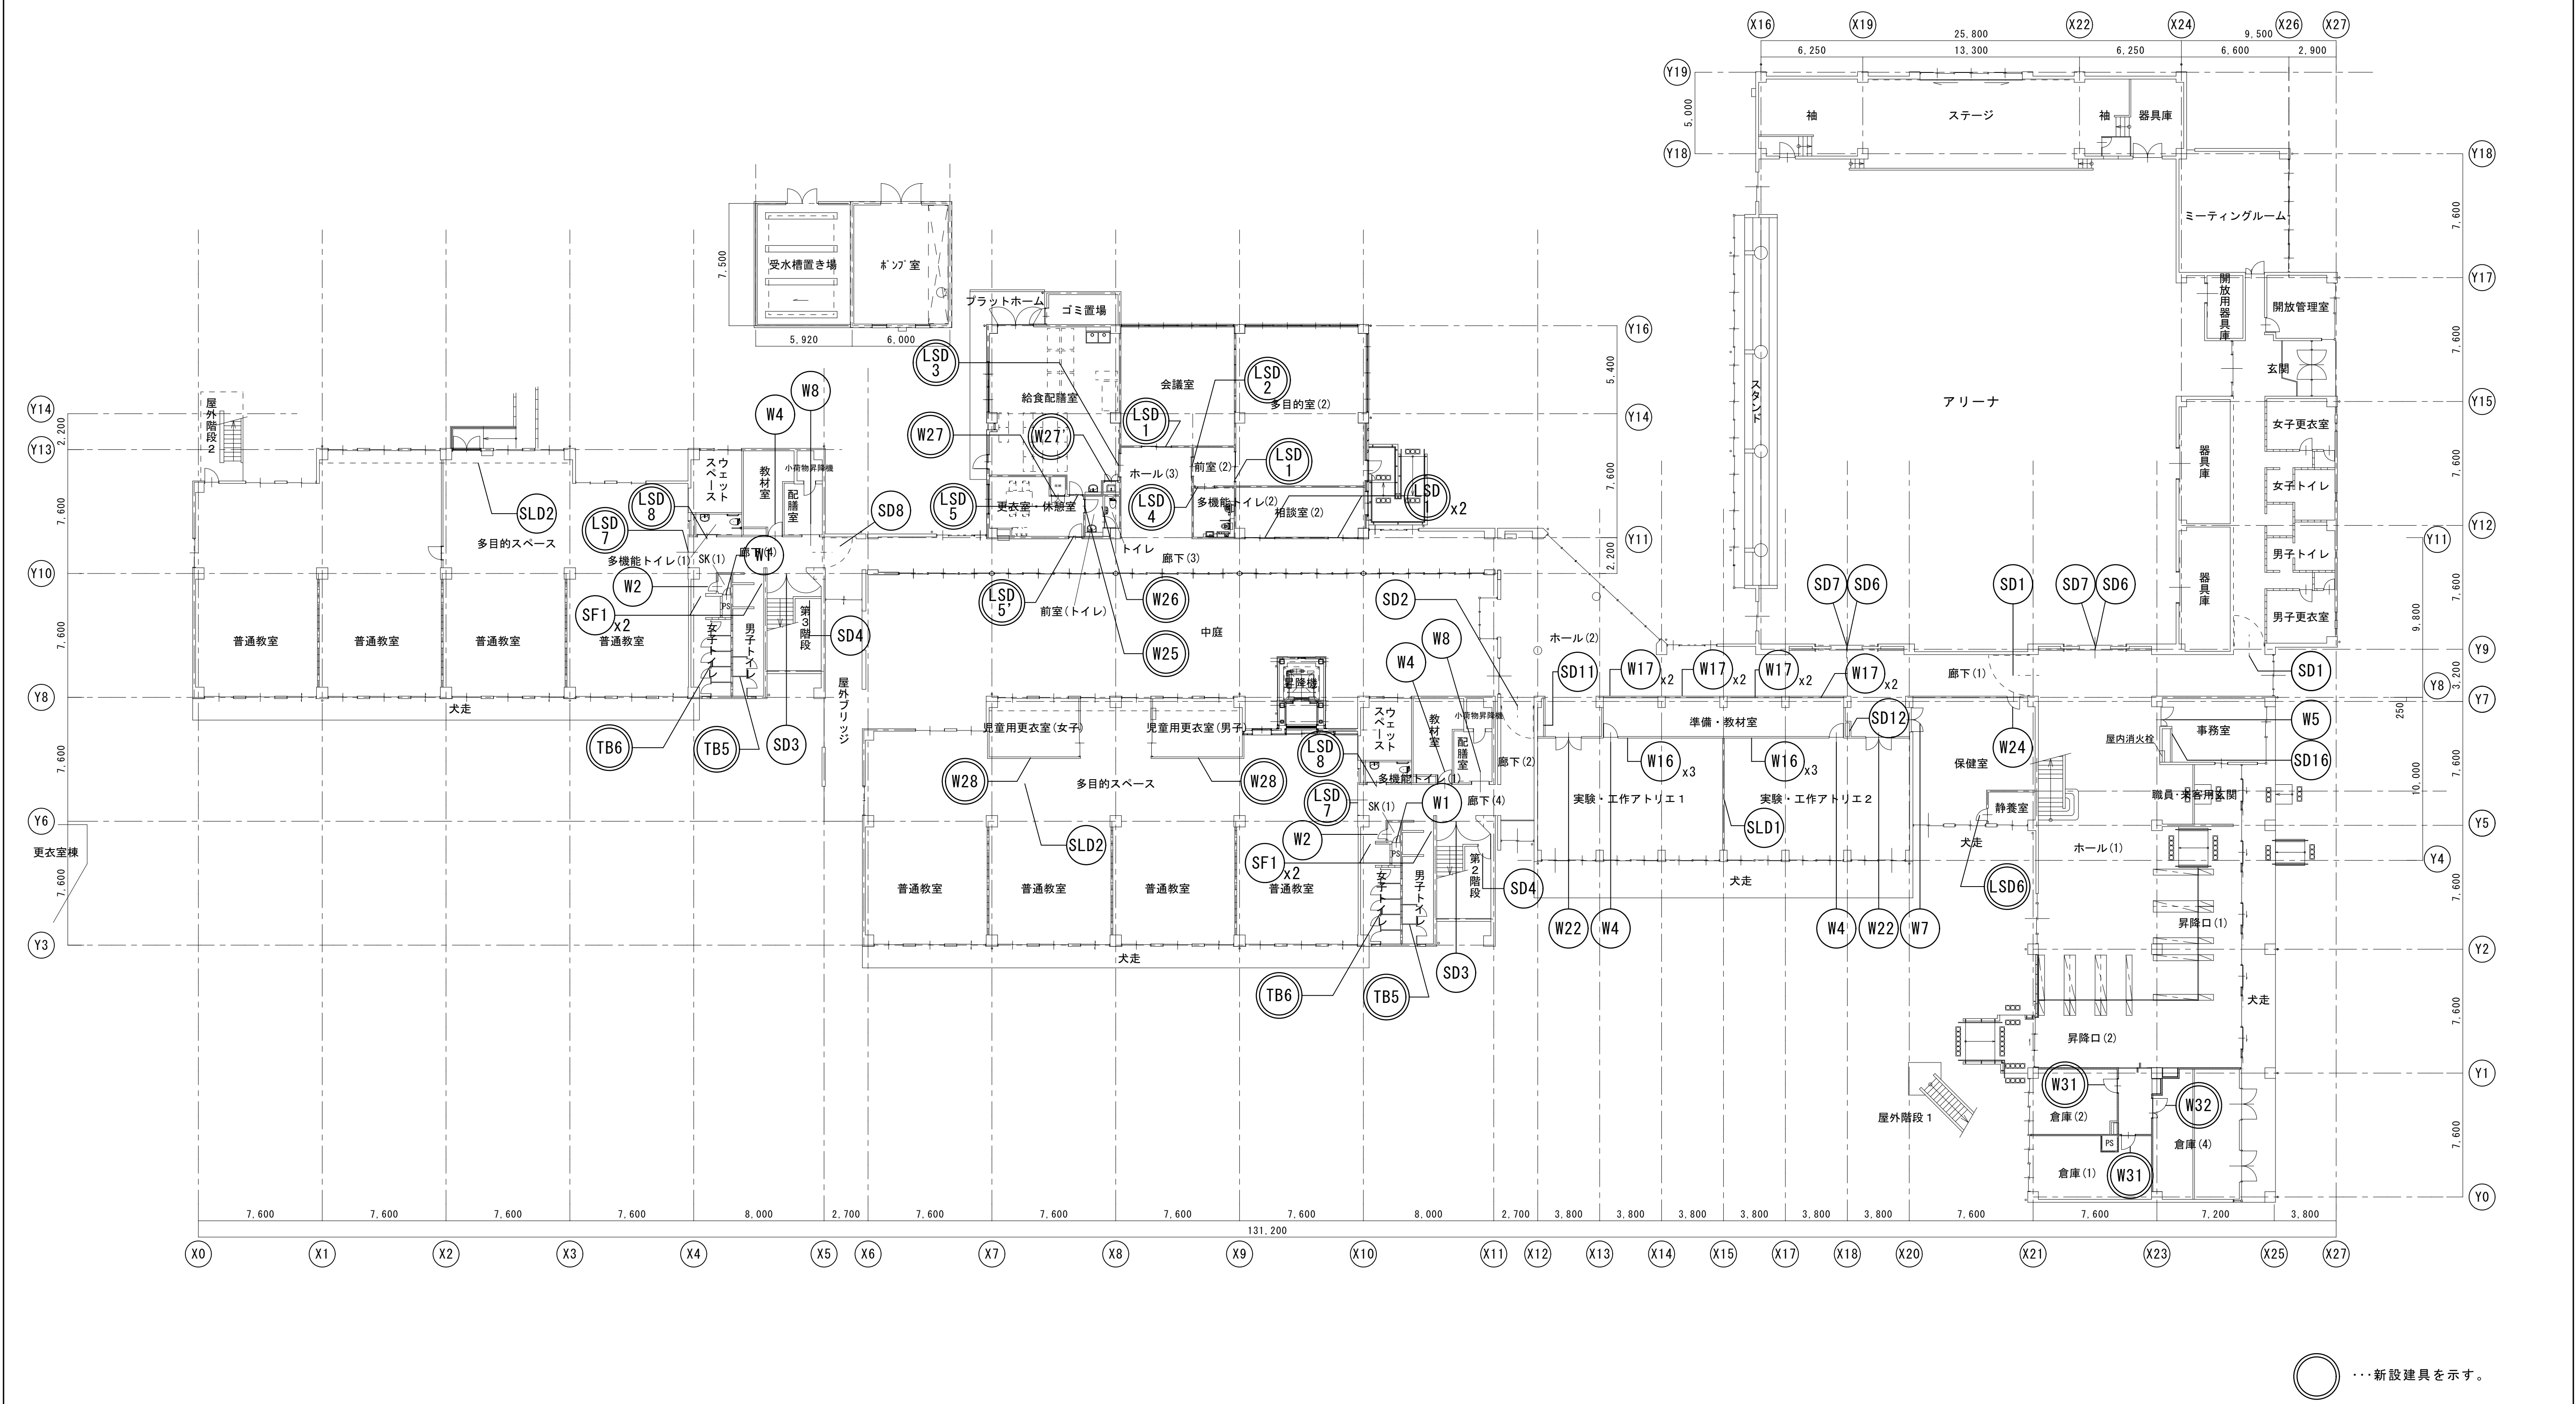

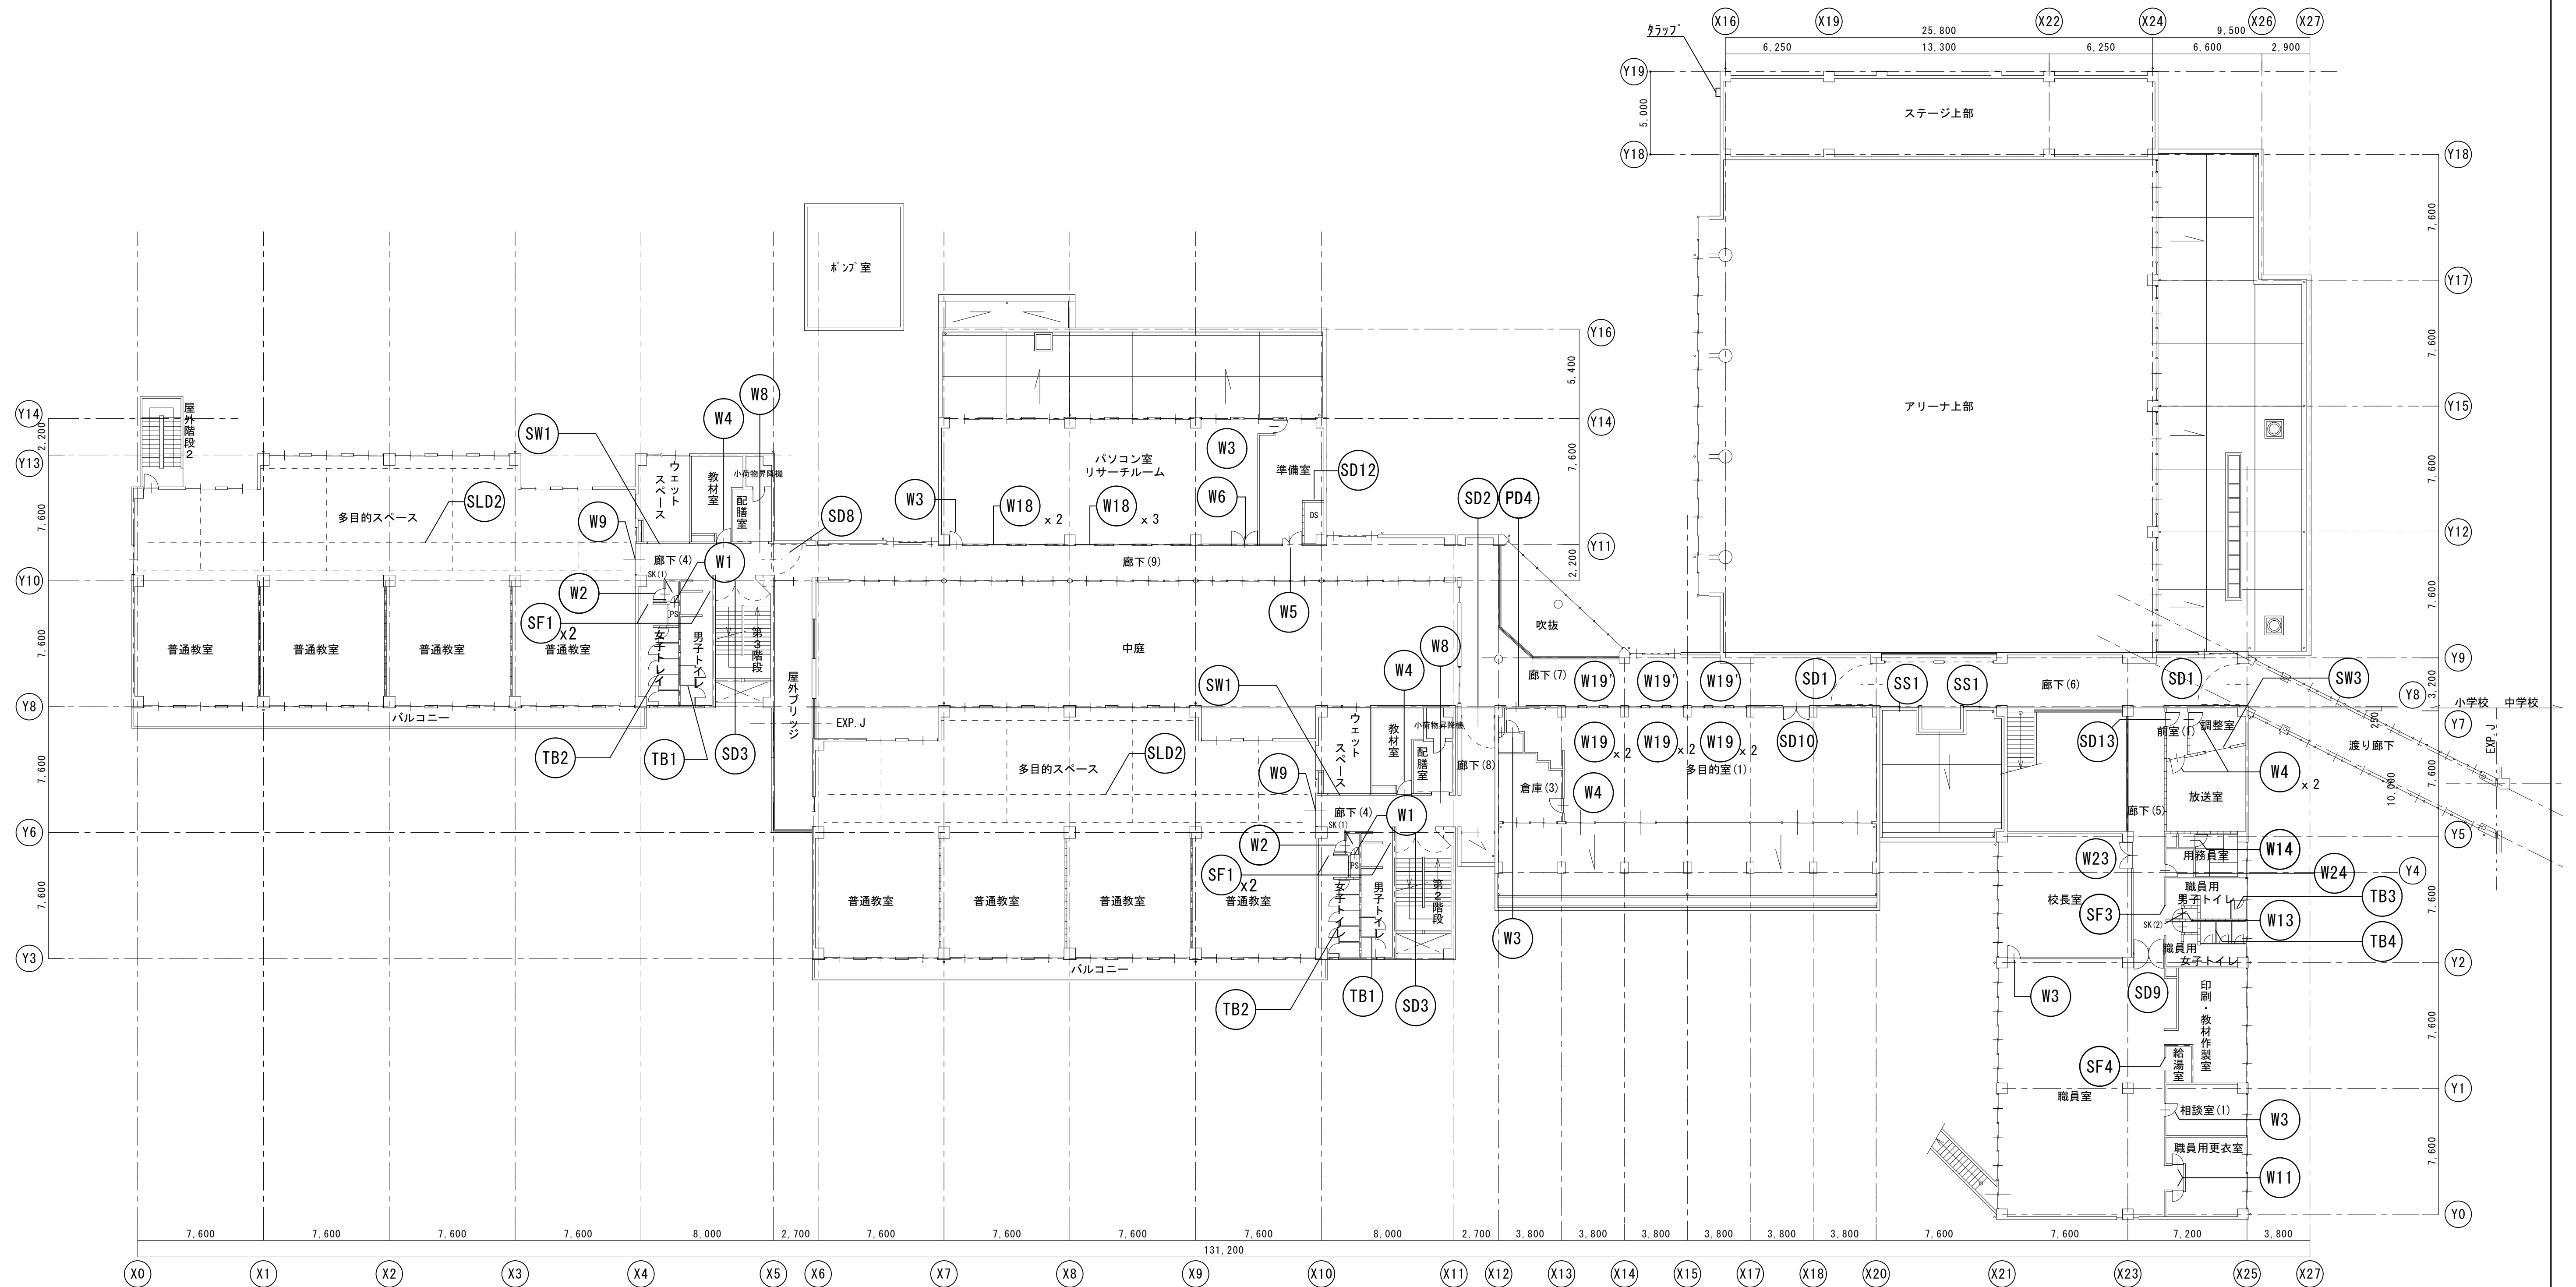

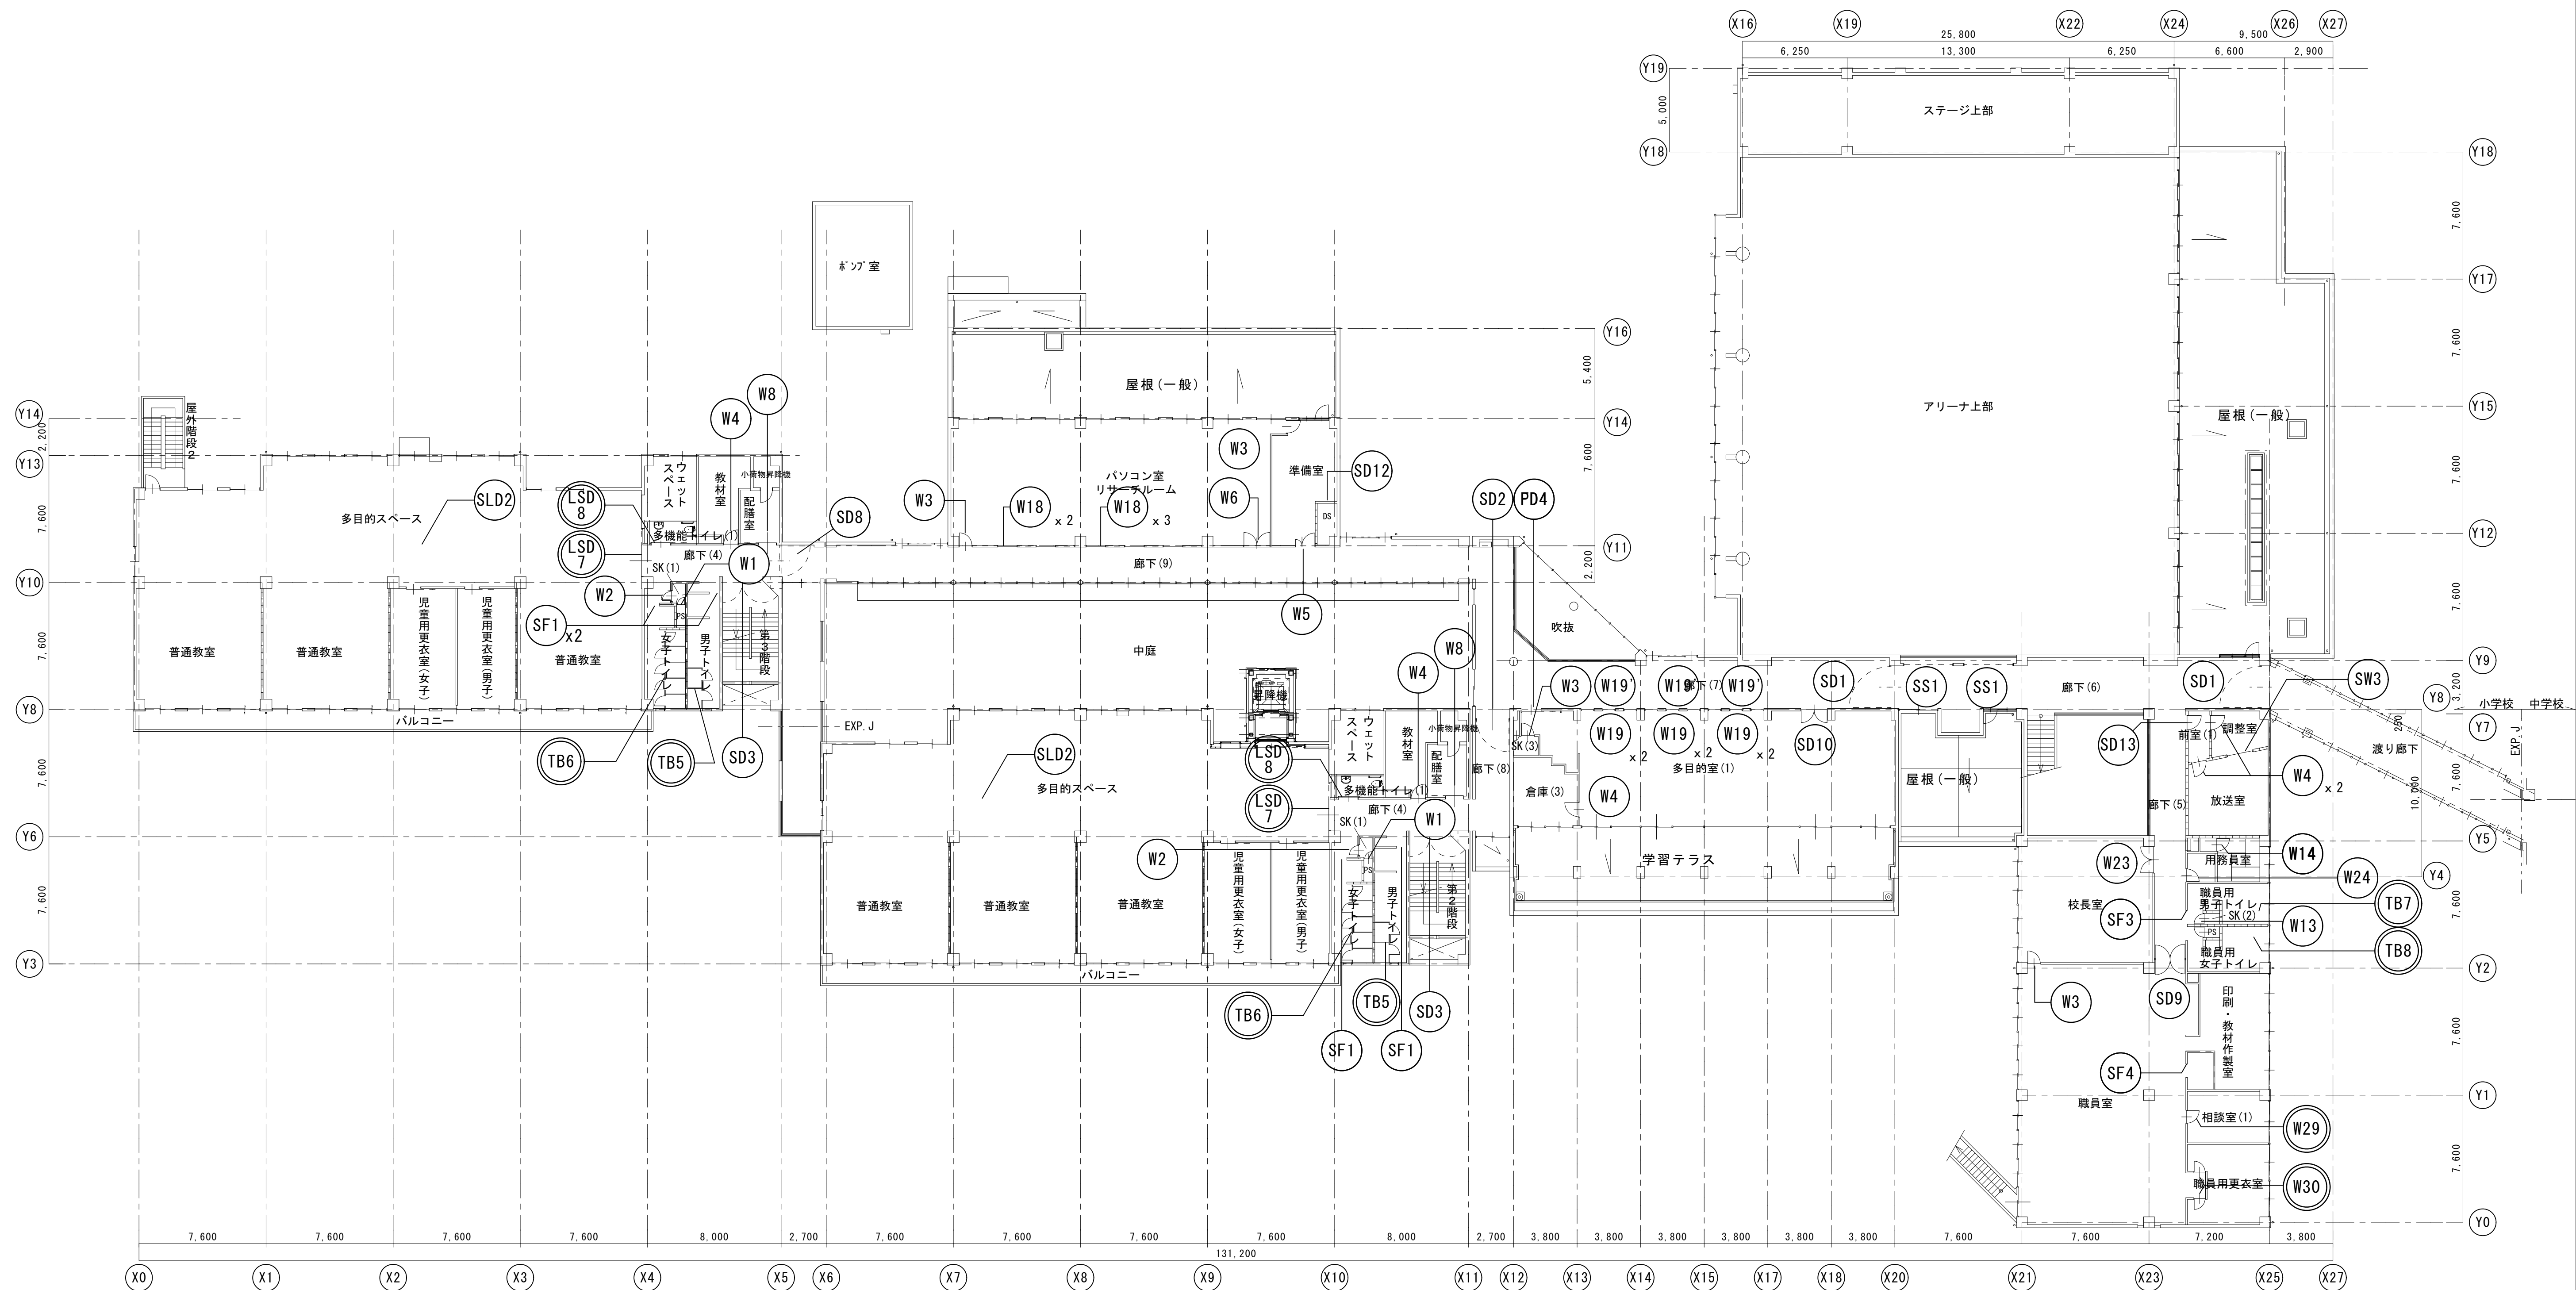

...新設建具を示す。



一級建築士事務所 〈千葉県知事登録 第1-2101-3267号〉
株式会社 竹江設計事務所
TAKEE ARCHITECT OFFICE CORPORATION
千葉県鎌ヶ谷市西佐津間1-18-1 Tel 047(445) 4064

_____	_____
_____	_____
_____	_____


・Drawn By _____ Date _____
・Checked By _____ Date _____
・Approved By _____ Date _____


企画・設計者／Plan & Designer
一級建築士 第233297号
竹江 文章

設計認印

物件作品名／Title
【継】桜台小学校校舎改修工事及び桜台中学校校舎一部改修工事
図面種別／Drawing 改修後 小学校
2階内部建具キープラン
縮尺／Scale
(A1) S=1/200
(A3) S=1/400

図面番号／No.
A-144


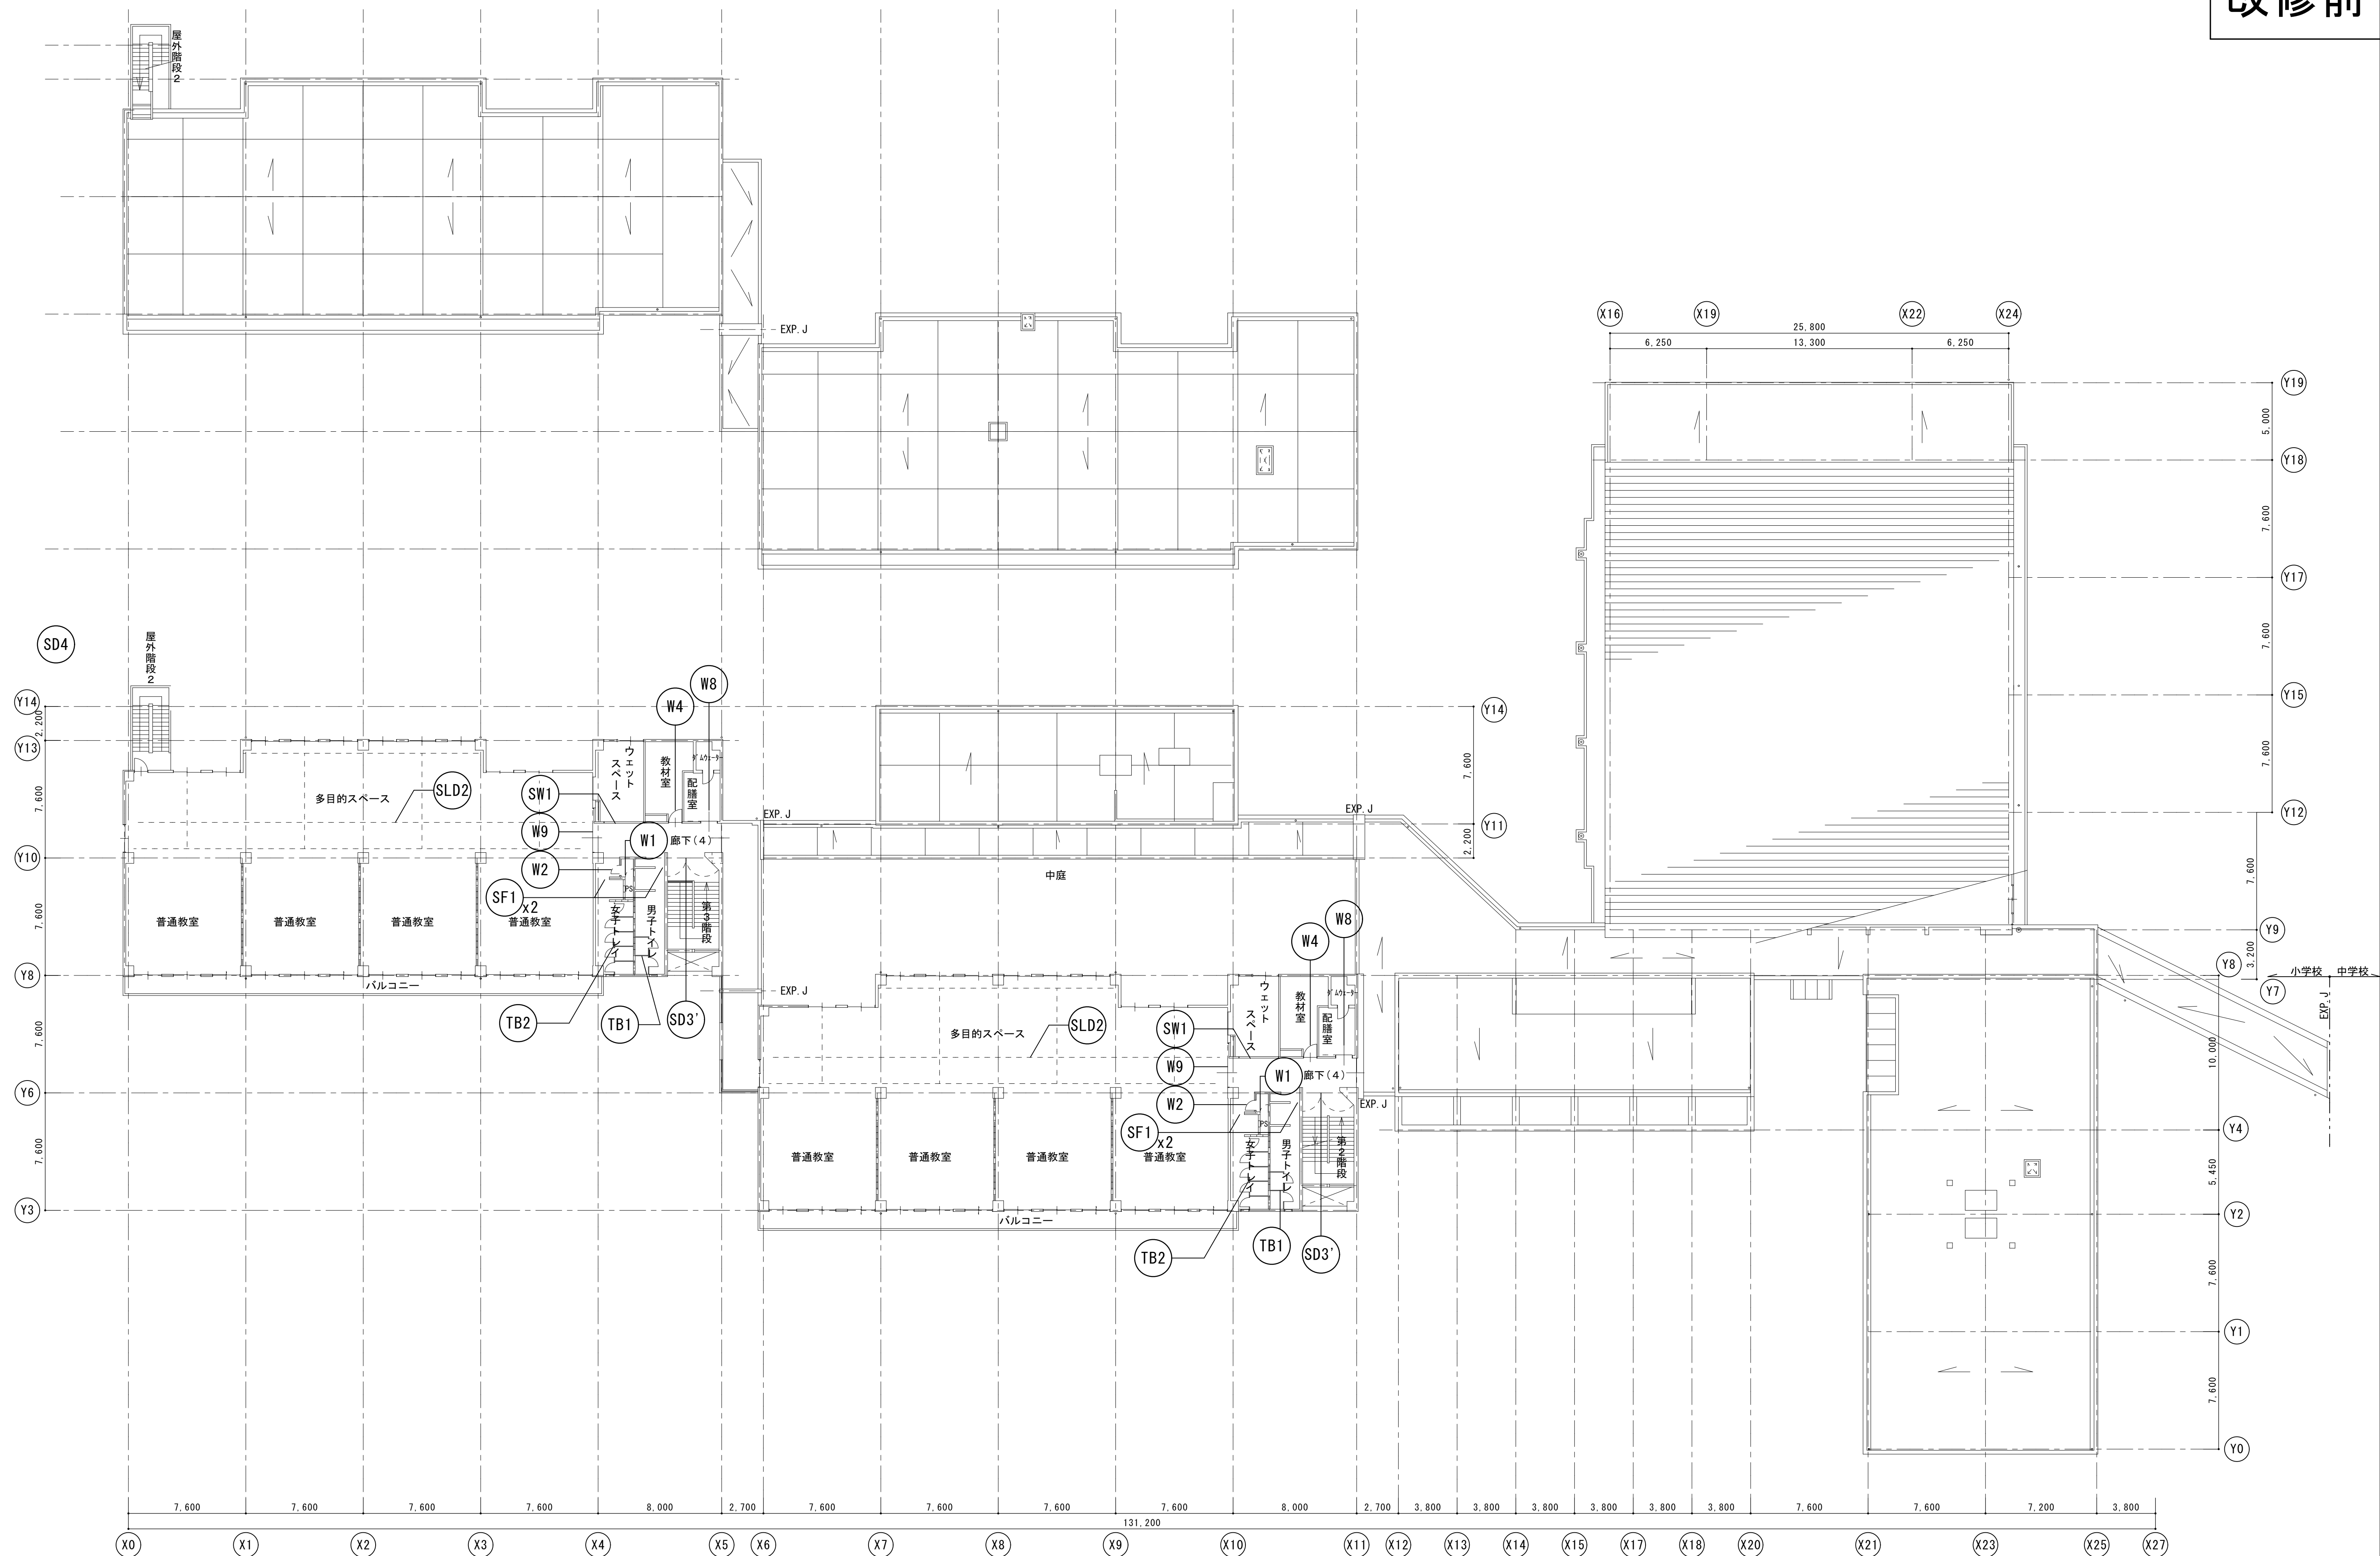


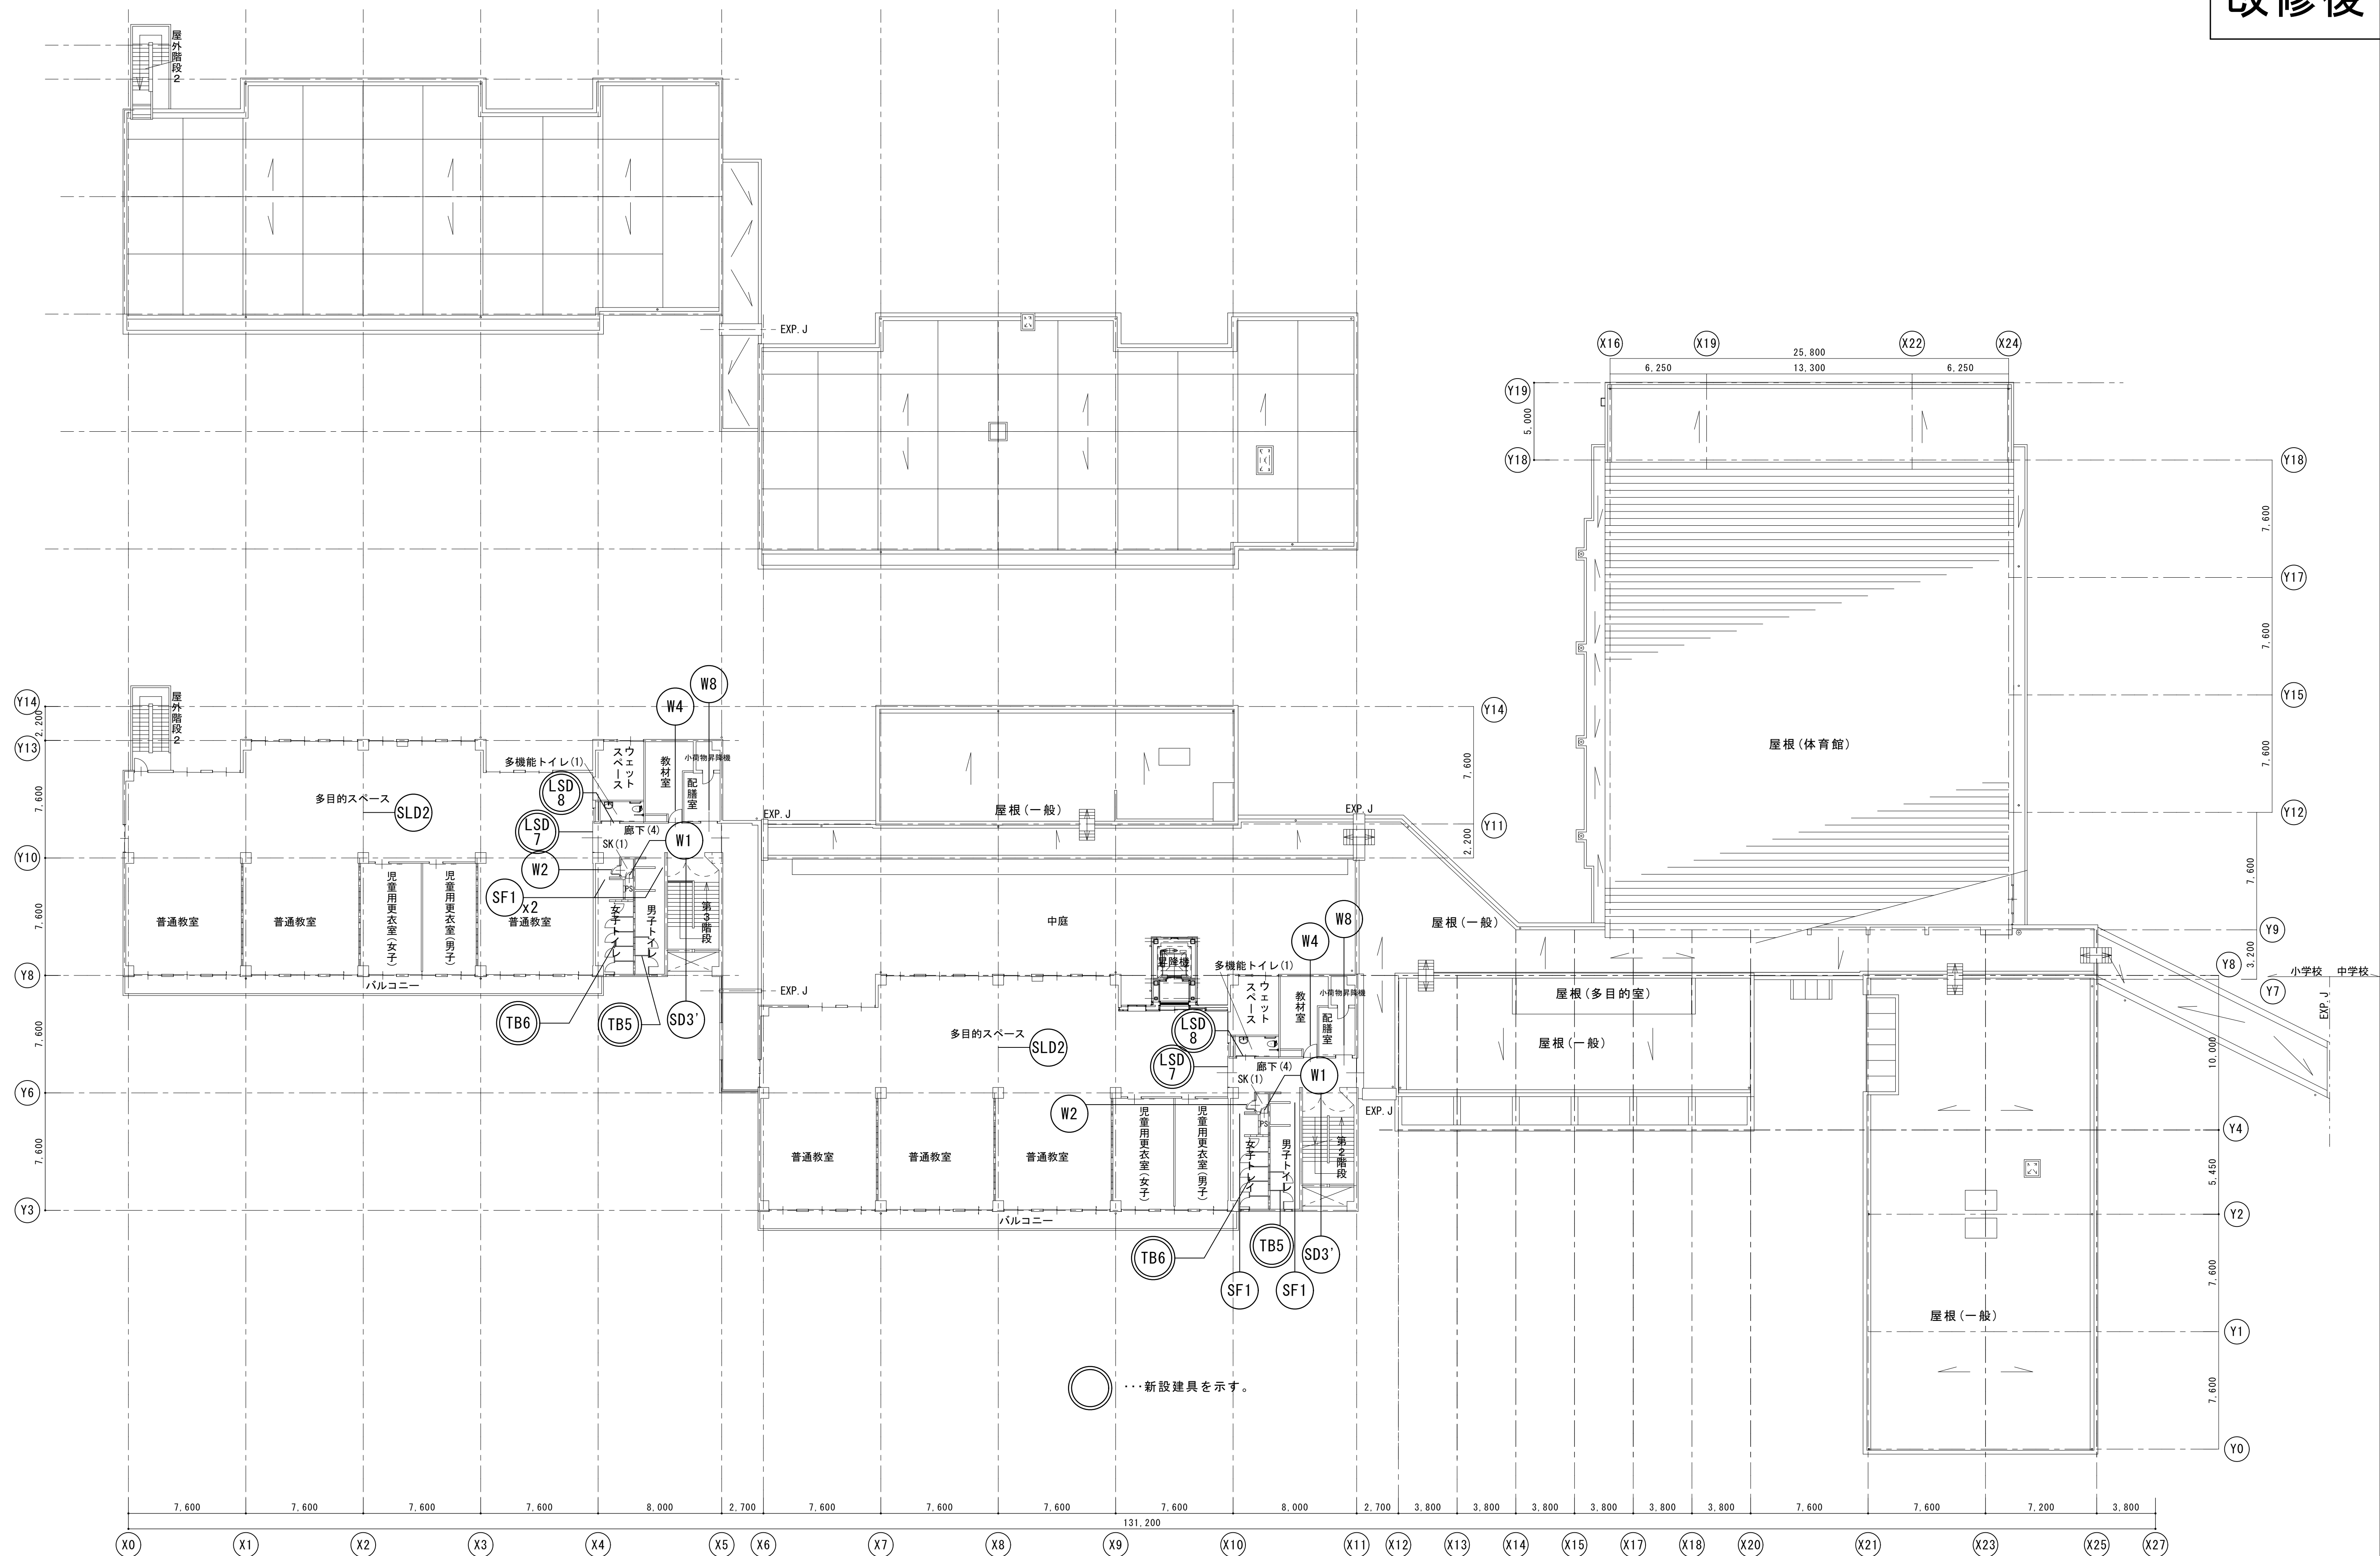

記 号	数 量	SD 1	撤去：既存のまま 改修：下地調整の上、SOP、建具調整	4箇所	SD 2	撤去：既存のまま 改修：下地調整の上、SOP、建具調整	2箇所	SD 3	撤去：既存のまま 改修：下地調整の上、SOP、建具調整	4箇所	SD 3'	撤去：既存のまま 改修：下地調整の上、SOP、建具調整	2箇所	SD 4	撤去：既存のまま 改修：下地調整の上、SOP、建具調整	2箇所	SD 5	撤去（枠共）	1箇所	SD 6	撤去：既存のまま 改修：下地調整の上、SOP、建具調整	2箇所																			
姿 図	
室 名	形 式	見 込	材 質	仕 上	硝 子	金 錠	支 持 金 物	其 他 金 物	備 考	室 名	形 式	見 込	材 質	仕 上	硝 子	金 錠	支 持 金 物	其 他 金 物	備 考	室 名	形 式	見 込	材 質	仕 上	硝 子	金 錠	支 持 金 物	其 他 金 物	備 考												
記 号	数 量	SD 7	撤去：既存のまま 改修：下地調整の上、SOP、建具調整	2箇所	SD 8	撤去（枠共）	2箇所	SD 9	撤去：既存のまま 改修：下地調整の上、SOP、建具調整 飛散防止フィルム貼、ｶﾞﾗｽｸﾘｰﾆﾝｸﾞ	1箇所	SD 10	撤去：既存のまま 改修：下地調整の上、SOP、建具調整 飛散防止フィルム貼、ｶﾞﾗｽｸﾘｰﾆﾝｸﾞ	1箇所	SD 11	撤去：既存のまま 改修：下地調整の上、SOP、建具調整 撤去：撤去（枠共） 1F事務室	1箇所	SD 12	撤去：既存のまま 改修：下地調整の上、SOP、建具調整	2箇所	SD 13	撤去：既存のまま 改修：下地調整の上、SOP、建具調整	1箇所	SD 15	撤去：既存のまま 改修：下地調整の上、SOP、建具調整	1箇所																
姿 図	
室 名	形 式	見 込	材 質	仕 上	硝 子	金 錠	支 持 金 物	其 他 金 物	備 考	室 名	形 式	見 込	材 質	仕 上	硝 子	金 錠	支 持 金 物	其 他 金 物	備 考	室 名	形 式	見 込	材 質	仕 上	硝 子	金 錠	支 持 金 物	其 他 金 物	備 考												
記 号	数 量	SD 16	改修：新設	1箇所	SF 1	撤去：既存のまま 改修：下地調整の上、SOP	12箇所	SF 2	撤去（枠共）	1箇所	SF 3	撤去：既存のまま 改修：下地調整の上、SOP	1箇所	SF 4	撤去：既存のまま 改修：下地調整の上、SOP	1箇所	SR 1	撤去（枠共）	6箇所	SR 2	撤去（枠共）	1箇所	SR 3	撤去：既存のまま 改修：下地調整の上、SOP	1箇所	PD 1	撤去（枠共）	1箇所	PD 2	撤去（枠共）	2箇所										
姿 図	
室 名	形 式	見 込	材 質	仕 上	硝 子	金 錠	支 持 金 物	其 他 金 物	備 考	室 名	形 式	見 込	材 質	仕 上	硝 子	金 錠	支 持 金 物	其 他 金 物	備 考	室 名	形 式	見 込	材 質	仕 上	硝 子	金 錠	支 持 金 物	其 他 金 物	備 考												
記 号	数 量	PD 2	撤去（枠共）	1箇所	PD 3	撤去（枠共）	1箇所	PD 4	改修：下地調整の上、SOP、建具調整、飛散防止フィルム貼、ｶﾞﾗｽｸﾘｰﾆﾝｸﾞ	1箇所	SLD 1	撤去：壁クロス 撤去 改修：下地調整の上、壁クロス 新設	1箇所	SLD 2	撤去：壁クロス 撤去 改修：可動部調整、下地調整の上、壁クロス 新設	6箇所																									
姿 図	
室 名	形 式	見 込	材 質	仕 上	硝 子	金 錠	支 持 金 物	其 他 金 物	備 考	室 名	形 式	見 込	材 質	仕 上	硝 子	金 錠	支 持 金 物	其 他 金 物	備 考	室 名	形 式	見 込	材 質	仕 上	硝 子	金 錠	支 持 金 物	其 他 金 物	備 考												

記 号 , 数 量		① 撤去: 既存のまま 改修: 下地調整の上、SOP、建具調整	6箇所	② 撤去: 既存のまま 改修: 下地調整の上、SOP、建具調整	6箇所	③ 撤去: 既存のまま 4箇所 撤去:相談室(1) 1箇所 改修: 下地調整の上、SOP、建具調整	4箇所	④ 撤去: 既存のまま 改修: 下地調整の上、SOP、建具調整	13箇所 11箇所	⑤ 撤去: 既存のまま 改修: 下地調整の上、SOP、建具調整	2箇所	⑥ 撤去: 既存のまま 改修: 下地調整の上、SOP、建具調整	1箇所	⑦ 撤去: 既存のまま 改修: 下地調整の上、SOP、建具調整、飛散防止744貼、ｶﾞﾗｽｸﾘｰﾆﾝｸﾞ	1箇所	⑧ 撤去: 既存のまま 改修: 下地調整の上、SOP、建具調整	6箇所																
姿 図																																	
室 名		1F～3F 女子ﾄｲﾚ PS		1F～3F 女子ﾄｲﾚSK(1)		2F ﾊﾞﾂﾝ室ﾘﾅｰﾙﾑ 準備室、多目的室(2)、校長室、相談室(1)		1F～3F教材室、1F 実験・工作ｱﾄﾞﾐﾆｽﾄﾚｰｼｮﾝ室1・2、倉庫(1)(2):改修は下欄記載		1F 事務室 2F ﾊﾞﾂﾝ室ﾘﾅｰﾙﾑ準備室		2F ﾊﾞﾂﾝ室ﾘﾅｰﾙﾑ		1F 保健室		1F～3F 配膳室																	
形 式 , 見 込		片開きﾄﾞｱ		見込 80		片開きﾄﾞｱ		見込 140		片開きﾄﾞｱ		見込 127・140・270		親子ﾄﾞｱ		見込 127		片開きﾄﾞｱ		見込 167													
材 質 , 仕 上		木製 OP		木製 OP		木製 OP		木製 OP		木製 OP		木製 OP		木製 OP		木製 OP		木製 OP		木製 OP													
備 考																																	
記 号 , 数 量		⑨ 撤去: 枠共)		6箇所		⑩ 撤去: 枠共)		1箇所		⑪ 撤去: 枠共)		2箇所		⑫ 撤去: 既存のまま 改修: 下地調整の上、SOP、建具調整		1箇所		⑬ 撤去: 既存のまま 改修: 下地調整の上、SOP、建具調整、飛散防止744貼、ｶﾞﾗｽｸﾘｰﾆﾝｸﾞ		6箇所													
姿 図																																	
室 名		1F～3F 多目的ｽﾍﾞｰｽ		1F 厨房ﾄｲﾚ		1F 厨房脱衣室 2F 職員用更衣室		1F 厨房SK		2F SK(2)		1F 厨房休憩室・2F 用務員室		1F 厨房休憩室		1F 実験・工作ｱﾄﾞﾐﾆｽﾄﾚｰｼｮﾝ																	
形 式 , 見 込		片引きﾄﾞｱ		見込 127		片引きﾄﾞｱ		見込 127		片開きﾄﾞｱ		見込 140		ふすま片引きﾄﾞｱ		ﾗﾝﾅﾞ片引き窓、FIX窓																	
材 質 , 仕 上		木製 OP		木製 OP		木製 OP		木製 OP		木製 OP		木製 OP		木製 新島の子紙 杵素地		木製 OP																	
備 考		戸車、下ﾚｰﾙ(2本引き)、掘込引手										舟底引手		引手		ｶﾞﾗｽ t3																	
記 号 , 数 量		⑰ 撤去: 既存のまま 改修: 下地調整の上、SOP、建具調整、飛散防止744貼、ｶﾞﾗｽｸﾘｰﾆﾝｸﾞ		8箇所		⑱ 撤去: 既存のまま 改修: 下地調整の上、SOP、建具調整、飛散防止744貼、ｶﾞﾗｽｸﾘｰﾆﾝｸﾞ		5箇所		㉑ 撤去: 既存のまま 改修: 下地調整の上、SOP、建具調整、飛散防止744貼、ｶﾞﾗｽｸﾘｰﾆﾝｸﾞ		3箇所		㉒ 撤去: 既存のまま 改修: 下地調整の上、SOP、建具調整、飛散防止744貼、ｶﾞﾗｽｸﾘｰﾆﾝｸﾞ		2箇所		㉓ 撤去: 既存のまま 改修: 下地調整の上、SOP、建具調整、飛散防止744貼、ｶﾞﾗｽｸﾘｰﾆﾝｸﾞ		2箇所													
姿 図																																	
室 名		1F 廊下(1)		2F ﾊﾞﾂﾝ室ﾘﾅｰﾙﾑ		2F 多目的室(2)		2F 多目的室(2)		1F 厨房休憩室		1F 厨房事務室		1F 実験・工作ｱﾄﾞﾐﾆｽﾄﾚｰｼｮﾝ、2		2F 校長室		1F 保健室 2F 用務員室															
形 式 , 見 込		ﾗﾝﾅﾞ片引き窓、FIX窓		片引き窓、FIX窓		片引き窓、FIX窓		片開きﾄﾞｱ		見込 127		親子ﾄﾞｱ		見込 140		両開きﾄﾞｱ		両開きﾄﾞｱ		片開きﾄﾞｱ		見込 127											
材 質 , 仕 上		木製 OP		木製 OP		木製 OP		木製 OP		木製 OP		木製 OP		木製 OP		木製 OP		木製 OP		木製 OP		木製 OP											
備 考		ｶﾞﾗｽ t3				ｶﾞﾗｽ t3 t5		ｶﾞﾗｽ t3 t5				木製 OP		木製 OP		木製 OP		木製 OP		木製 OP		木製 OP											
記 号 , 数 量		㉕ 新設		1箇所		㉖ 新設		1箇所		㉗ 新設		1箇所		㉘ 新設		2箇所		㉙ 扉のみ新設		1箇所		㉚ 扉のみ新設		2箇所		㉛ 新設		2箇所		㉜ 新設		1箇所	
姿 図																																	
室 名		1F トイレ前室		1F トイレ		1F 更衣室・休憩室		1F 給食配膳室		1F 児童用更衣室(女子)(男子)		2F 相談室(1)		2F 職員用更衣室		1F 倉庫(1)、倉庫(2)		1F 倉庫(4)															
形 式 , 見 込		片開きﾄﾞｱ		片開きﾄﾞｱ		片開きﾄﾞｱ		片開きﾄﾞｱ		ﾗﾝﾅﾞ片引き窓		片開きﾄﾞｱ		見込 127		片開きﾄﾞｱ		見込 127		親子ﾄﾞｱ		見込 127											
材 質 , 仕 上		ﾌﾗﾐﾆｻﾞﾐｯｼｮﾝ合板 ﾌﾗｯｼｬ		ﾌﾗﾐﾆｻﾞﾐｯｼｮﾝ合板 ﾌﾗｯｼｬ		ﾌﾗﾐﾆｻﾞﾐｯｼｮﾝ合板 ﾌﾗｯｼｬ		ﾌﾗﾐﾆｻﾞﾐｯｼｮﾝ合板 ﾌﾗｯｼｬ		木製 SOP		ﾌﾗﾐﾆｻﾞﾐｯｼｮﾝ合板 ﾌﾗｯｼｬ		ﾌﾗﾐﾆｻﾞﾐｯｼｮﾝ合板 ﾌﾗｯｼｬ		ﾌﾗﾐﾆｻﾞﾐｯｼｮﾝ合板 ﾌﾗｯｼｬ		ﾌﾗﾐﾆｻﾞﾐｯｼｮﾝ合板 ﾌﾗｯｼｬ		ﾌﾗﾐﾆｻﾞﾐｯｼｮﾝ合板 ﾌﾗｯｼｬ													
備 考		ﾚﾊﾞｰﾊﾝﾄﾞﾙ&錠		ﾚﾊﾞｰﾊﾝﾄﾞﾙ&錠		ﾚﾊﾞｰﾊﾝﾄﾞﾙ&錠		ﾚﾊﾞｰﾊﾝﾄﾞﾙ&錠		ｶﾞﾗｽ t3		ｶﾞﾗｽ t3		型ｶﾞﾗｽ t4		型ｶﾞﾗｽ t4		型ｶﾞﾗｽ t4		型ｶﾞﾗｽ t4		型ｶﾞﾗｽ t4											
記 号 , 数 量		㉕ 新設		1箇所		㉖ 新設		1箇所		㉗ 新設		1箇所		㉘ 新設		2箇所		㉙ 扉のみ新設		1箇所		㉚ 扉のみ											

記号、数量		(TB1)撤去	3箇所	(TB2)撤去	3箇所	(TB3)撤去	1箇所	(TB4)撤去	1箇所	(TB5)新設	3箇所	(TB6)新設	3箇所
姿 図													
	室名 1F～3F 男子トイレ		1F～3F 女子トイレ		2F 職員用男子トイレ		2F 職員用女子トイレ		1F～3F 男子トイレ		1F～3F 女子トイレ		
	形式、見込 トイレノース		トイレノース		トイレノース		トイレノース		トイレノース		トイレノース		
	材質、仕上 メラミン樹脂化粧板フラッシュ(芯材：ペーパ―コア)		メラミン樹脂化粧板フラッシュ(芯材：ペーパ―コア)		メラミン樹脂化粧板フラッシュ(芯材：ペーパ―コア)		メラミン樹脂化粧板フラッシュ(芯材：ペーパ―コア)		メラミン樹脂化粧板フラッシュ(芯材：ペーパ―コア)		メラミン樹脂化粧板フラッシュ(芯材：ペーパ―コア)		
	硝子 錠 ガラス・ティビジン中心吊、内開きロック		ガラス・ティビジン中心吊、内開きロック		ガラス・ティビジン中心吊、内開きロック		ガラス・ティビジン中心吊、内開きロック		ガラス・ティビジン中心吊、内開きロック		ガラス・ティビジン中心吊、内開きロック		
金物 支持金物 その他金物		7&S笠木、ステンレス巾木、帽子掛け、付属金物一式		7&S笠木、ステンレス巾木、帽子掛け、付属金物一式		7&S笠木、ステンレス巾木、帽子掛け、付属金物一式		7&S笠木、ステンレス巾木、帽子掛け、付属金物一式		7&S笠木、ステンレス巾木、帽子掛け、付属金物一式			
備考													
記号、数量		(TB7)新設	1箇所	(TB8)新設	1箇所	(LSD1)新設	4箇所	(LSD2)新設	1箇所	(LSD3)新設	1箇所	(LSD4)新設	1箇所
姿 図													
	室名 2F 職員用男子トイレ		2F 職員用女子トイレ		1F 相談室(2)、多目的室(2)、会議室		1F ホール(3)		1F 給食配膳室		1F 多機能トイレ(2)		
	形式、見込 トイレノース		トイレノース		軽量鋼製2連片引き戸		片引きハンカチー引戸		片引きハンカチー引戸		片引きハンカチー引戸		
	材質、仕上 高圧メラミン樹脂化粧板フラッシュ(芯材：ペーパ―コア)		高圧メラミン樹脂化粧板フラッシュ(芯材：ペーパ―コア)		垂鉛付鋼板 焼付塗装		垂鉛付鋼板 t0.6 焼付塗装 両面フラッシュ 芯材：ペーパ―コア		垂鉛付鋼板 t0.6 焼付塗装 両面フラッシュ 芯材：ペーパ―コア		垂鉛付鋼板 t0.6 焼付塗装 両面フラッシュ 芯材：ペーパ―コア		
	硝子 錠 ガラス・ティビジン中心吊、内開きロック		ガラス・ティビジン中心吊、内開きロック		学校用強化型ガラス t4		学校用強化型ガラス t4		学校用強化型ガラス t4		学校用強化型ガラス t4		
金物 支持金物 その他金物		7&S笠木、ステンレス巾木、帽子掛け、付属金物一式		7&S笠木、ステンレス巾木、帽子掛け、付属金物一式		引手、ステンレスレール		ハンカチー戸車、レール、ペーパース板、ステンレス取手、引手、クレセント、付属金物一式		ハンカチー戸車、レール、ペーパース板、ステンレス取手、引手、クレセント、付属金物一式			
備考				指輪防止ゴム									
記号、数量		(LSD5)新設	1箇所	(LSD5)新設	1箇所	(LSD6)新設	1箇所	(LSD7)新設	6箇所	(LSD8)新設	6箇所	(SS1)既存のまま	
姿 図													
	室名 1F 給食配膳室		1F 更衣室・休憩室		1F 保健室(静養室)		1F～3F 多目的スペース		1F 多機能トイレ(1)		2F 廊下(6)		
	形式、見込 軽量鋼製片開き戸		軽量鋼製片開き戸		軽量鋼製片開き戸		片引きハンカチー引戸		片引きハンカチー引戸		鋼製軽量シャッター(防火、防煙シャッター) 電動式		
	材質、仕上 亜鉛付鋼板 焼付塗装		亜鉛付鋼板 焼付塗装		亜鉛付鋼板 焼付塗装		亜鉛付鋼板 t0.6 焼付塗装 両面フラッシュ 芯材：ペーパ―コア		亜鉛付鋼板 t0.6 焼付塗装 両面フラッシュ 芯材：ペーパ―コア		鋼製、OP		
	硝子 錠 レバー・ハンド・スリッパ錠		レバー・ハンド・スリッパ錠		レバー・ハンド・スリッパ錠		学校用強化型ガラス t4		学校用強化型ガラス t4		鍵付		
金物 支持金物 その他金物		丁番、ドアフェック		丁番、ドアフェック		ハンカチー戸車、レール、ペーパース板、ステンレス取手、引手、クレセント、付属金物一式		ハンカチー戸車、レール、ペーパース板、ステンレス取手、引手、クレセント、付属金物一式		ハンカチー戸車、レール、ペーパース板、ステンレス取手、引手、クレセント、付属金物一式			
備考		付属標準金物一式		付属標準金物一式						ステンレスガードレール付き			
一級建築士事務所 〈千葉県知事登録 第1-2101-3267号〉 株式会社 竹江設計事務所 TAKEE ARCHITECT OFFICE CORPORATION 千葉県鎌ヶ谷市西佐津間1-18-1 Tel 047(445)4064						・Drawn By Date ・Checked By Date ・Approved By Date		一級建築士 第233297号 竹江 文章		【継】桜台小学校校舎改修工事及び桜台中学校校舎一部改修工事 図面種別／Drawing 改修前・改修後 小学校 内部建具表(3)		縮尺／Scale (A1) S=1/50 (A3) S=1/100 A-149	

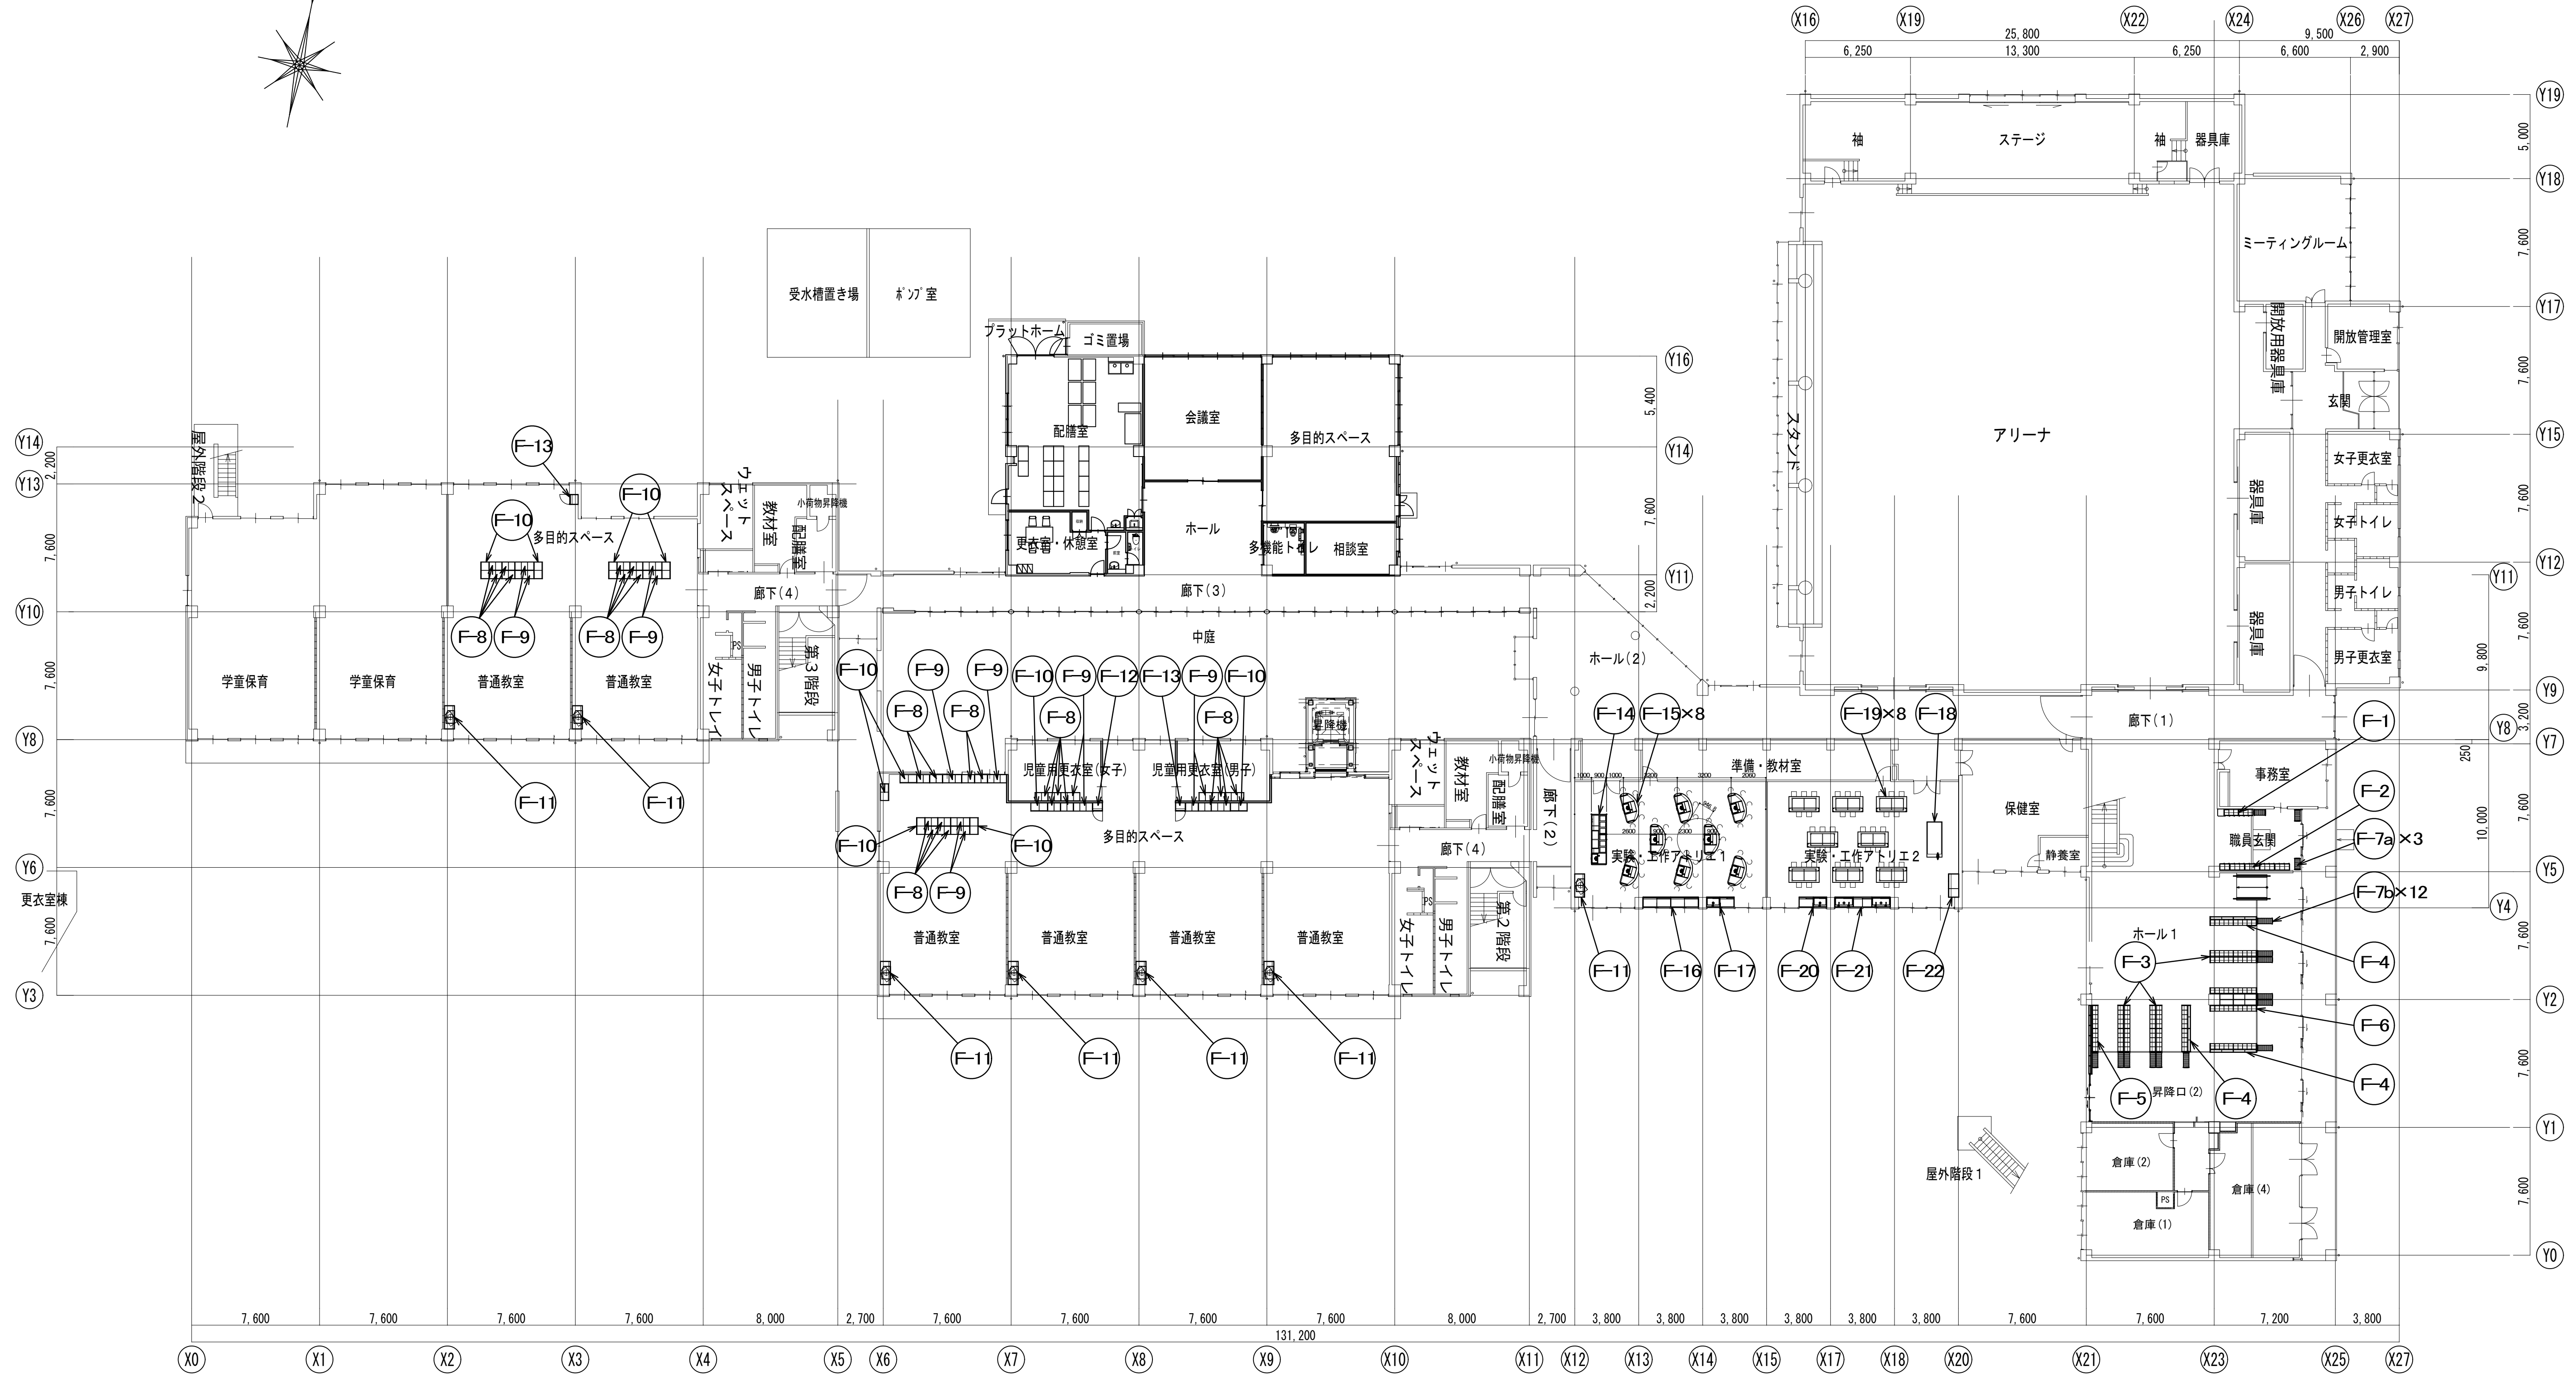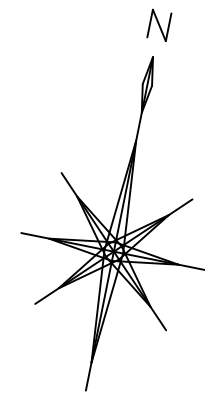

小学校1階 家具キープラン 1/200



一級建築士事務所 〈千葉県知事登録 第1-2101-3267号〉
株式会社 竹江設計事務所
TAKEE ARCHITECT OFFICE CORPORATION
千葉県鎌ヶ谷市西佐津間1-18-1 Tel 047(445)4064

_____	_____
_____	_____
_____	_____


・Drawn By _____ Date _____
・Checked By _____ Date _____
・Approved By _____ Date _____

企画・設計者/Plan & Designer
一級建築士 第233297号
竹江 文章


設計認印

物件作品名/Title
【継】桜台小学校校舎改修工事及び桜台中学校校舎一部改修工事
図面種別/Drawing
改修後 1階 家具キープラン
縮尺/Scale
(A1) S=1/200
(A3) S=1/400

図面番号/No.
A-150

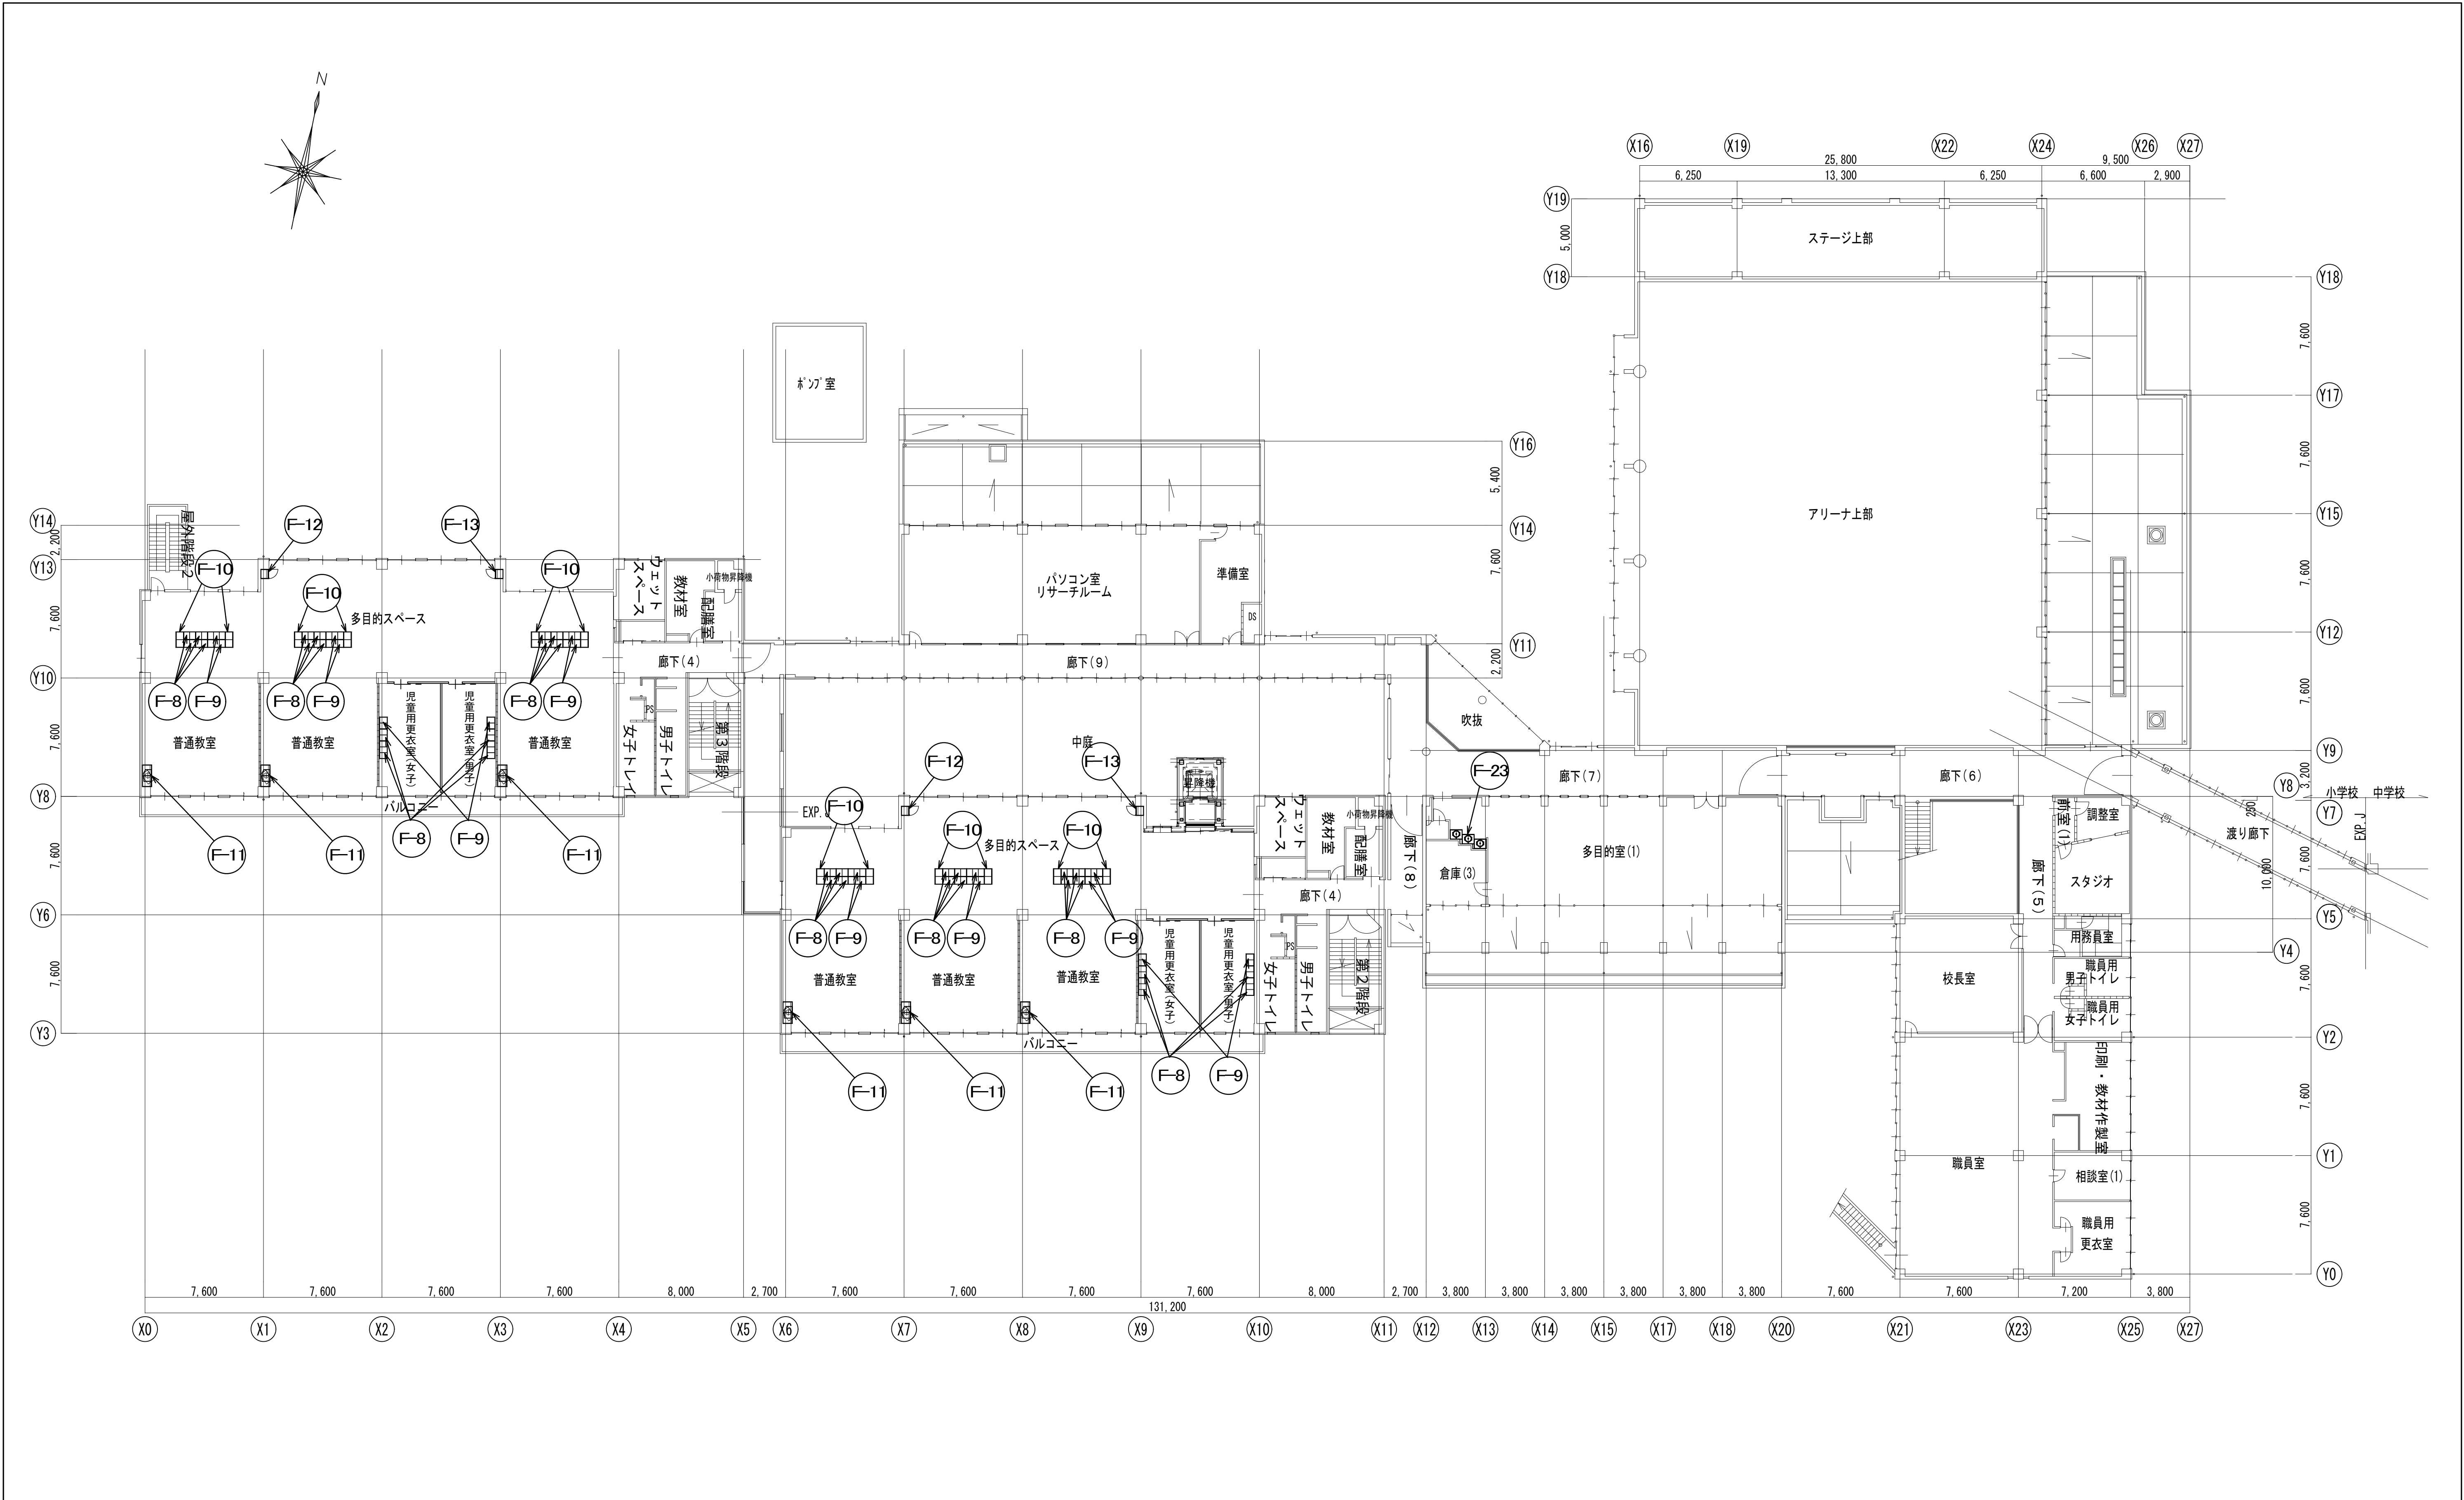

小学校2階 家具キープラン 1/200

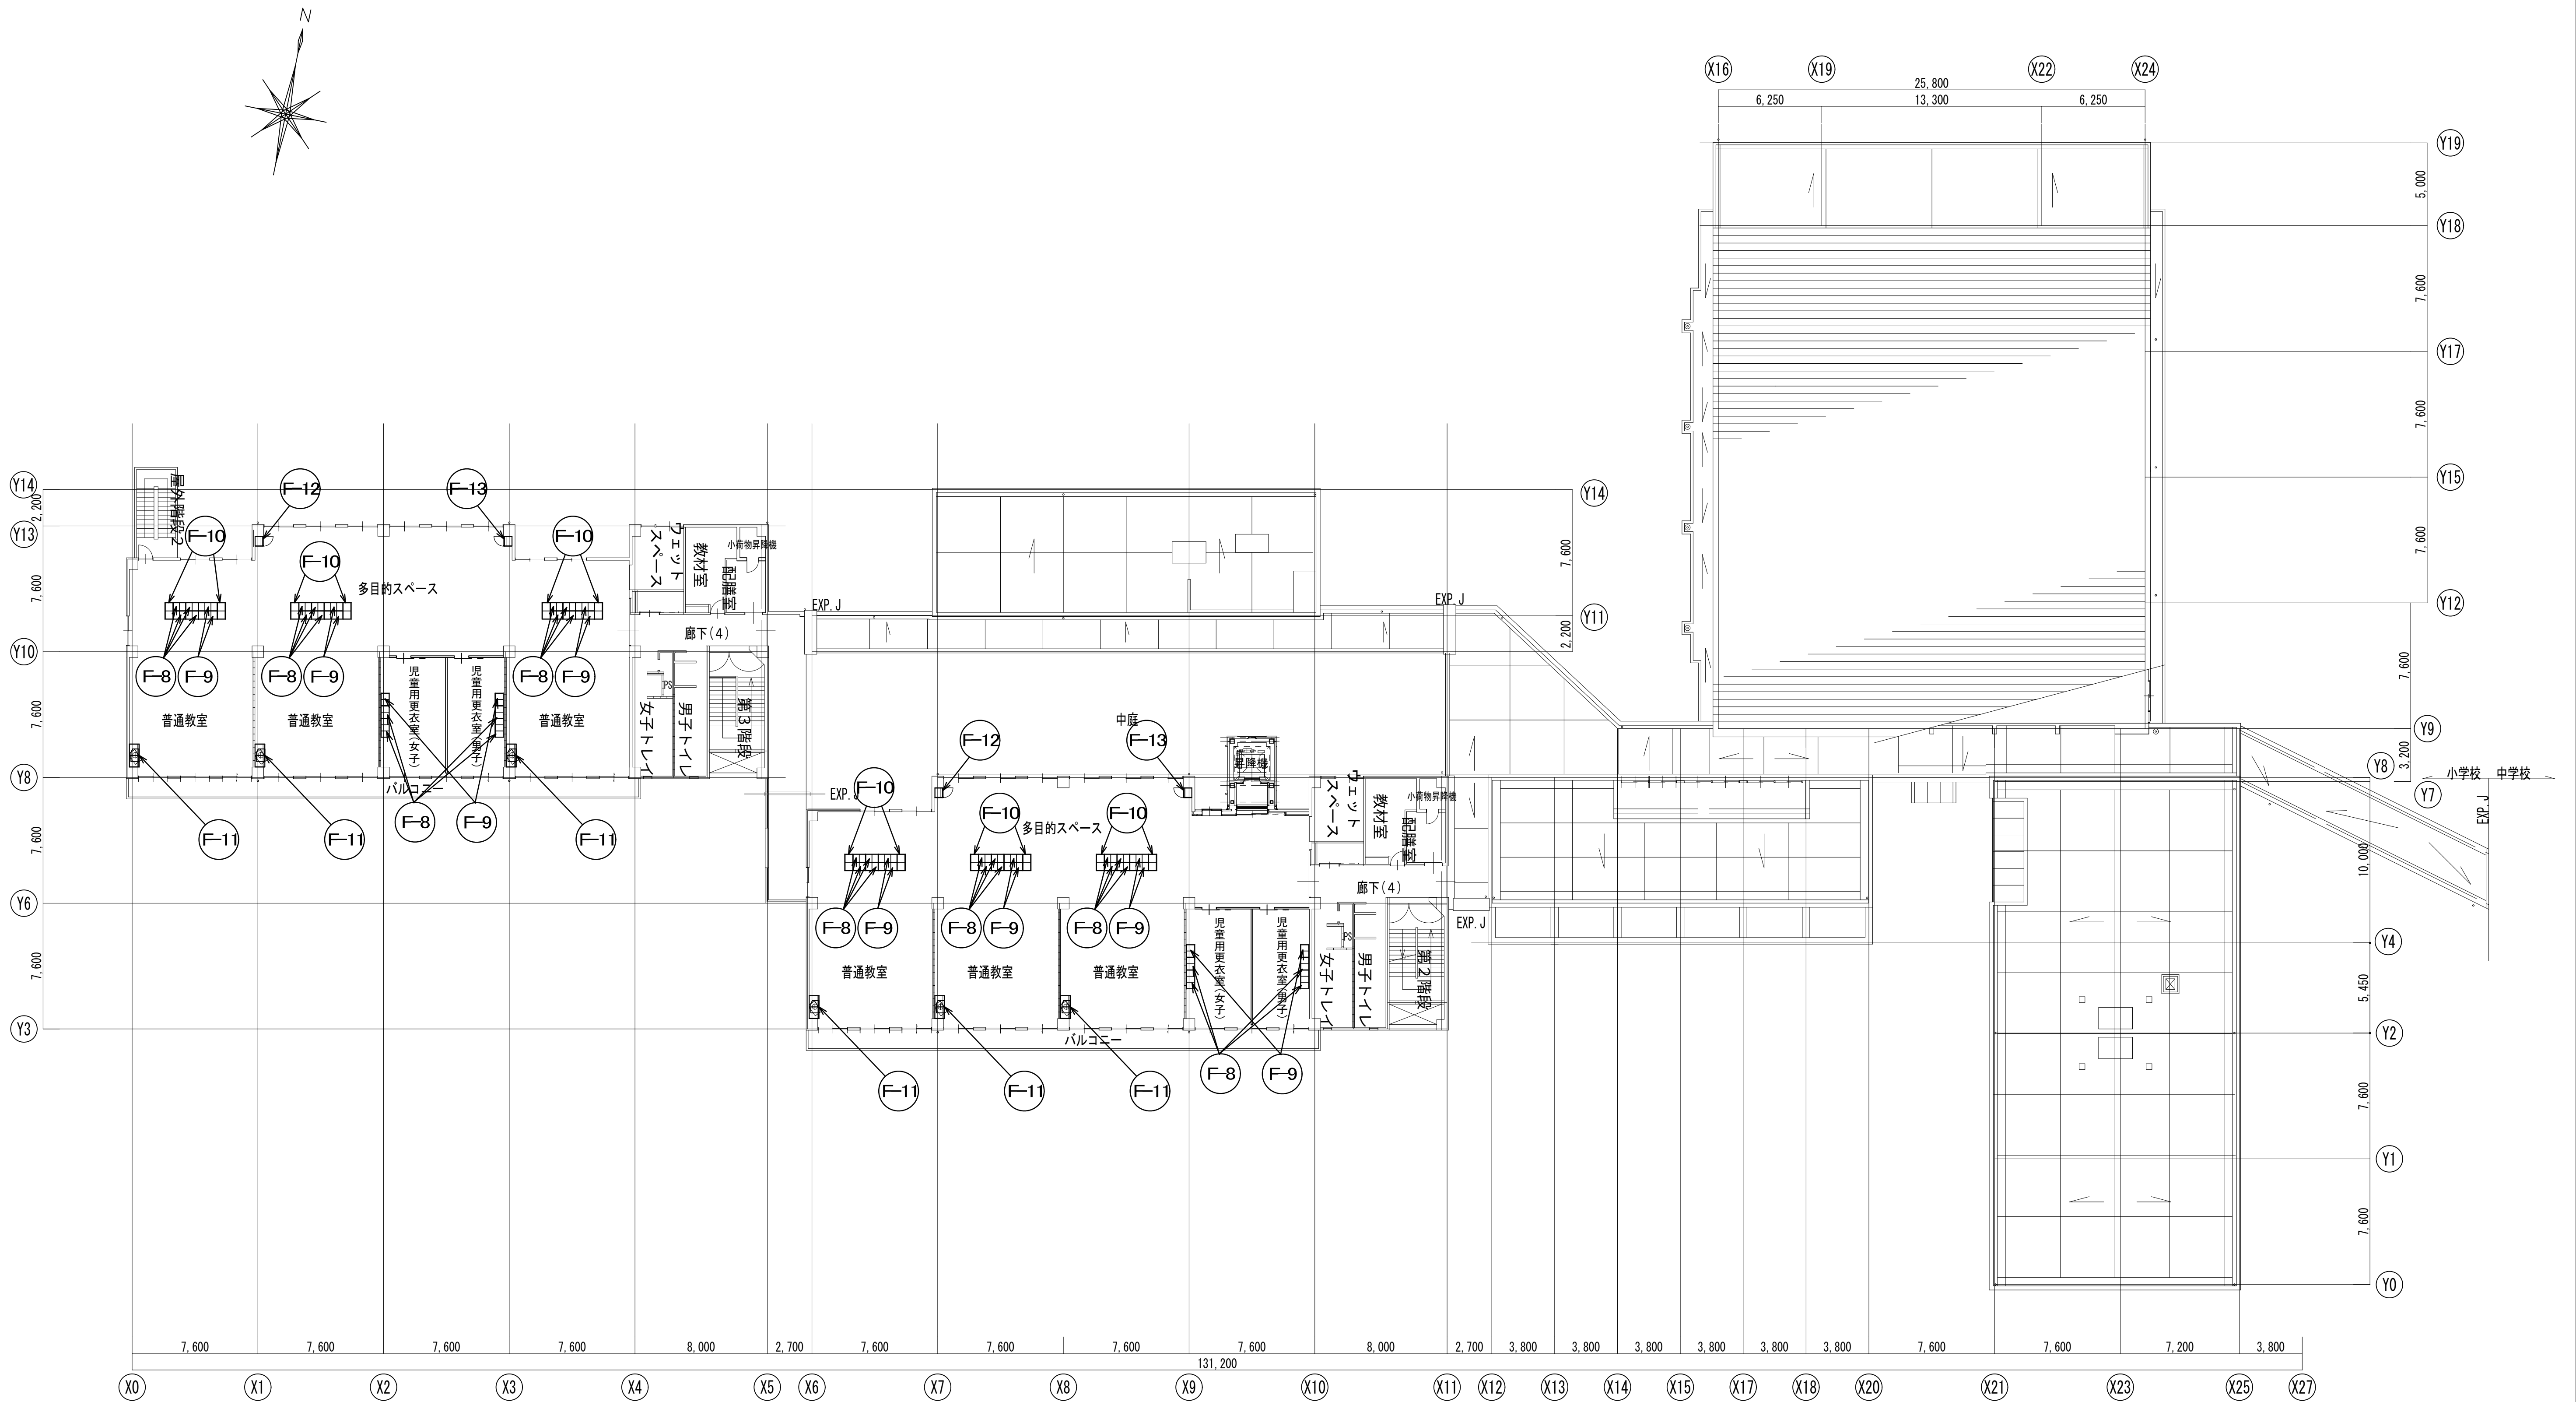

小学校3階 家具キープラン 1/200



一級建築士事務所 〈千葉県知事登録 第1-2101-3267号〉
株式会社 竹江設計事務所
TAKEE ARCHITECT OFFICE CORPORATION
千葉県鎌ヶ谷市西佐津間1-18-1 Tel 047(445)4064

・Drawn By	Date
・Checked By	Date
・Approved By	Date

企画・設計者/Plan & Designer
一級建築士 第233297号
竹江 文章

設計認印

物件作品名/Title

【継】桜台小学校校舎改修工事及び桜台中学校校舎一部改修工事

図面種別/Drawing

改修後 3階 家具キープラン

縮尺/Scale

(A1) S=1/200
(A3) S=1/400


図面番号/No.

A-152

木製家具標準仕様 『特記無き場合は下記の仕様とする』	
地球環境問題（リサイクル、温暖化等）に配慮し、かつ室内におけるホルムアルデヒドの気中濃度を下げる事に主眼を置き、各種有機溶剤や可塑剤等の有害物質についてもその残留、放散を極力抑制する為に以下の仕様とする。	
樹脂コート化粧パーティクルボード（ECOボードプラス）	ホルムアルデヒド放散量「0.04ng/l」以下とする。 マテリアルリサイクル可能品（メラミン樹脂含浸の低圧メラミン等）は使用不可 「JIS A 5908」適合品の国内生産品とする。 表面材：単色または汚損隠蔽を有するメラミンコート、木目柄は天然木の質感を持つ高意匠ウレタンコート
樹脂コート化粧MDF（NEOボードプラス）	JIS F☆☆☆☆適合品 MDFは国産木材の使用比率70%以上とし、「間伐材マーク」、「木づかいサイクルマーク」取得品とする 「JIS A 5905」適合品の国内生産品とする。 表面材：単色または汚損隠蔽を有するメラミンコート、木目柄は天然木の質感を持つ高意匠ウレタンコート
ポリエステル化粧合板	JAS F☆☆☆☆適合品
各種合板	JAS F☆☆☆☆適合品
接着剤	厚生労働省のVOC指定13物質を含んでいないものを使用する。 F☆☆☆☆適合品
塗料	厚生労働省のVOC指定13物質を含んでいないものを使用する。 F☆☆☆☆適合品
本体	主材：樹脂コート化粧パーティクルボード t 20（ECOボードプラス） 背板、地板取付部：樹脂コート化粧MDF（NEOボードプラス） t 4mm
木口	本体見掛け：非盤化粧樹脂シート t 1.0貼 本体見隠れ：非盤化粧樹脂シート t 0.45貼 実験台コーナー部：ABSエッジ t 3.0貼り R面取り加工
天板、中天	高圧メラミン化粧板貼 ポストフォーム加工 ※ポストフォーム天板に使用するメラミンの厚さは0.8以上とする。
実験台、作業台天板（ケミサーフ）	ケミサーフ：耐薬品性フェノール樹脂板（黒） MDFフラッシュ下地、ダイスコア芯 木口：ABS樹脂エッジ巻（天板厚45）、TPQ樹脂エッジ巻（天板厚26） ※ ウィルノナート 社製ケミサーフ、又は同等品以上とする。
開戸（板戸）	樹脂コート化粧パーティクルボード t 20（ECOボードプラス）、木口：非盤化粧樹脂シート t 0.45貼 ワンタッチ脱着式スライド丁番（キャッチ機能付） 105° 開き
木製引込戸（板戸）	樹脂コート化粧パーティクルボード t 20（ECOボードプラス）、木口：非盤化粧樹脂シート t 0.45貼 樹脂製戸車（立付け調整可能）、FR樹脂製空気孔付舟底引手、硬質樹脂製数居・鴨居
引出	口板：樹脂コート化粧パーティクルボード t 20（ECOボードプラス）、木口：非盤化粧樹脂シート t 0.45貼 底板、先板：樹脂コート化粧パーティクルボード 側板兼用鋼製スライドレール、口板取付ブラケット（調整機能付）、品名差付ラインハンドル
可動式棚板	樹脂コート化粧MDFフラッシュ（NEOボードプラス） 棚板底面にずれ止めのダボジャクリを施すこと。 ※W600以上の棚板お断度度を考慮し、パーティクルボードの使用は不可とする。 また、フラッシュ芯材にもパーティクルボードの使用は不可とする。 棚受けダボ：φ9mmネジ込式（W/4） アルミ 製ニッケルメッキ P=60mm 3段
台輪	ポリエステル化粧合板貼 下地：ランバーコア合板 15（四方組） ※家具側板を床に接地させる前巾木のみは不可とする。 ※壁面固定の家具は不随調整の上、台輪化粧材（後貼）とする。
ステンレス天板	SUS304 t 1.0 表面仕上：#400 低温アルゴン溶接加工品 下地：合板 9mm
ステンレスシンク	SUS304 t 1.0 表面仕上：#400 低温アルゴン溶接加工品 ※板厚が薄くなるため、プレス加工品は使用不可とする。
排水トラップ	M-14P：樹脂製、N-14AS：ステンレス製 トラップ接続径：全て40A ※給排水管やそれらの接続、及び接続に関わる穴あけ等の二次加工は設備工事とする。
共通	※「日本家具保証協会」認定企業の生産製品、及び監理製品とする。 ※施工承認時に製作家具のカタログを提出し、監理者へ商品説明をおこなうこと。 ※「西尾家具工業社」製品、又は同等品以上とする。 ※製作家具本体は国内生産品とする。


天板詳細図

実験台天板断面図

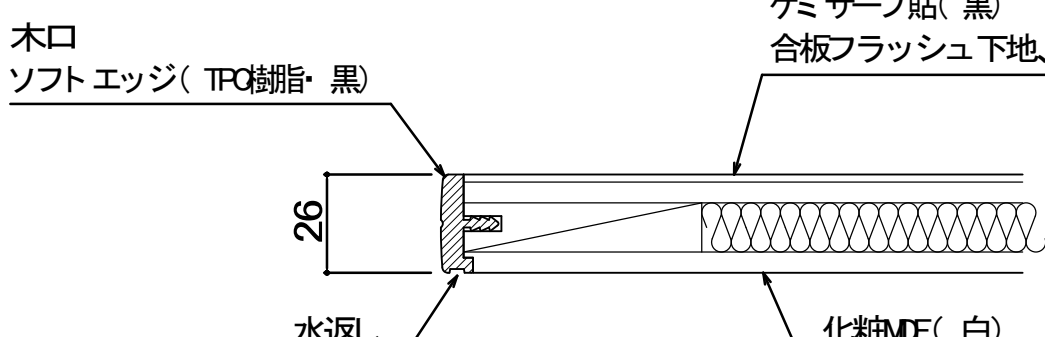

The diagram illustrates the cross-section of the experimental table top. It features a central core of **化繊MF (白)** (Fiberglass MF, White) reinforced with **ケミサーフ貼 (黒)** (Chemisurf, Black) and **合板フラッシュ下地、ダイスコア芯** (Plywood flush underlayer, Disc core). The top and bottom surfaces are finished with **ソフトエッジ (TPC樹脂・黒)** (Soft edge, TPC resin, Black). A **木口** (Wood grain) finish is visible on the left side, and a **水返し** (Water stop) is indicated at the bottom left corner. The height of the top section is marked as **26**.

腰下天板

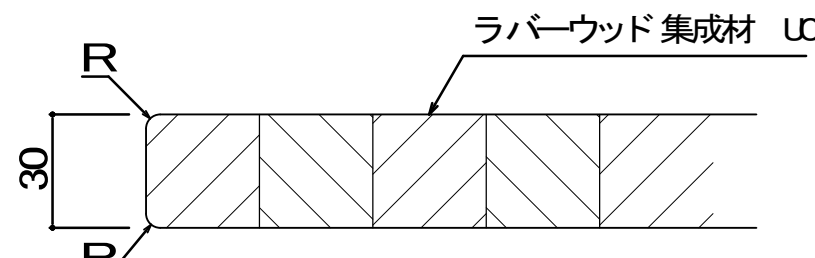

The lower table board is constructed from **ラバーウッド集成材 UC** (Rubber wood composite material UC). It has a height of **30** and features rounded corners on the left side, indicated by the letter **R**.

把手、引手 詳細図 PP製空気孔付舟底引手 ABS製ハンドル	本体、棚板 木口仕上 詳細図 標準本体見え掛り 標準本体見隠れ 天板 詳細図 腰下天板	可動棚板 詳細図 ※W600以上の棚板は強度を考慮し、パーティクルボードの使用は不可とする。 また、フラッシュ芯材にもパーティクルボードの使用は不可とする。
--	--	--

F-1

1階 職員玄関 電話台、来客用シューズボックス

1ヶ所

The architectural drawings for the reception area include:

- Side Elevation:** Shows a reception counter with a height of 420mm and a depth of 380mm. The counter is divided into sections with widths of 860mm and 880mm. The total width is 2100mm. The counter is labeled "F30".
- Floor Plan:** Shows the layout of the reception area. The counter is 2100mm wide and 420mm high. The floor plan shows a grid of 6 rows and 5 segments, totaling 30 user spaces. The floor plan is labeled "6列×5段=30人用".
- Detail:** Shows a detail of the acrylic panel (アクリル板) with a thickness of 5mm (ブラウンスモーク色). The detail shows a grid of 6 rows and 5 segments, totaling 30 user spaces. The detail is labeled "アクリル板 5mm (ブラウンスモーク色)".

品名	電話台
仕 様	
天 板	樹脂化粧台形成成材(国内産材) U塗装
本体主材	樹脂コート化粧バーティクルボード 木口: 樹脂シート t 1.0mm貼
棚 板	樹脂コート化粧MFフラッシュ 木口: 樹脂シート t 1.0mm貼 棚高φ9 (3段)
台 輪	ポリ合板貼

The architectural drawing of the reception counter shows the following dimensions:

- Overall width: 420mm
- Overall height: 700mm
- Counter top height: 420mm
- Counter top width: 350mm
- Counter top depth: 40mm
- Counter top thickness: 20mm
- Counter top material: 20 360

品名	来客用シューズボックス	品番	GST-SD4. A S ZZ
仕 様			
本体主材	樹脂コート化粧バーティクルボード 木口: 樹脂シート t 1.0mm貼		
中 棚	樹脂コート化粧バーティクルボード 木口: シート貼		
開 戸 (アクリル戸)	枠組: 樹脂コート化粧バーティクルボード 木口: シート貼 アクリル板 5mm(ブラウンスモーク色)		
台 輪	スライド丁番(キャッチ付/無し)、ドームソマミ φ20VB ポリ合板貼		

The architectural drawing of the reception counter shows the following dimensions:

- Overall width: 400mm
- Overall height: 1720mm
- Counter top height: 420mm
- Counter top width: 350mm
- Counter top depth: 40mm
- Counter top thickness: 20mm
- Counter top material: 20 360

F-2

1階 職員玄関 職員用シューズボックス

1ヶ所

Architectural drawing of the shoe box unit showing front and side elevations with dimensions.

Front Elevation:

- Overall width: 4160
- Overall height: 1620
- Individual box width: 890
- Individual box height: 270
- Bottom section width: 600
- Bottom section height: 240

Side Elevation:

- Overall depth: 1720
- Individual box depth: 140
- Bottom section depth: 100

14列×5段=70人用


Architectural drawing of the shoe box unit showing side elevation with dimensions.

- Overall depth: 1720
- Individual box depth: 140
- Bottom section depth: 100

Architectural drawing of the shoe box unit showing side elevation with dimensions.

- Overall depth: 1720
- Individual box depth: 140
- Bottom section depth: 100

品名	教師用シューズボックス	品番	GST-DI. A S
仕 様			
本体主材	樹脂コート 化粧パーティクルボード 木口: 樹脂シート t 1.0mm貼		
中 棚	樹脂コート 化粧パーティクルボード 木口: シート 貼		
開 戸	樹脂コート 化粧パーティクルボード 木口: シート 貼 スライド 丁番 (キャッチ付 / 無し) 、 ドームツマミ φ20WB 樹脂製名札差 (61x33)		
台 輪	ポリ合板貼		

  一級建築士事務所 千葉県知事登録 第1-2101-3267号 株式会社 竹江設計事務所 TAKEE ARCHITECT OFFICE CORPORATION 千葉県鎌ヶ谷市西佐津間1-18-1 Tel 047 (445) 4064		・Drawn By Date ・Checked By Date ・Approved By Date	企画・設計者／Plan & Designer	設計認印	物件作品名／Title 【継】 桜台小学校校舎改修工事及び桜台中学校校舎一部改修工事	図面番号／No. A-153
			一級建築士 第233297号 竹江 文章	図面種別／Drawing 改修後 家具図 (1)	縮尺／Scale (A1) S=1/20 (A3) S=1/40	

F-3		1階 昇降口 児童用シューズボックス		3ヶ所	
片側: 10列×4段 40人用 両面: 計80人用					
F-5		1階 昇降口 児童用シューズボックス		1ヶ所	
F-7ab		1階 職員玄関、昇降口 傘立て		計15台	
F-8		1～3階 各室 児童用ロッカー		68台	
F-9		1～3階 各室 児童用ロッカー		34台	

F-10

1～3階 各室 コート 掛け

34台

品名

コート 掛け

品番

CFR-W6C ZZ

仕 様

天 板
桧間伐材形成集成材(国内産材) U塗装

本体主材
樹脂コート 化粧バーティクルボード
木口 樹脂シート t1.0mm貼

背 板
樹脂コート 化粧MF貼フラッシュ

台 輪
ポリ合板貼

附 属 品

ハンガーパイプ
ステンレス巻パイプφ25(Scan10ヶ付)

2

階

部屋

台

1階(青棟)

多目的スペース

4台

1階(ピンク棟)

多目的スペース

6台

2階(青棟)

多目的スペース

6台

2階(ピンク棟)

多目的スペース

6台

3階(青棟)

多目的スペース

6台

3階(ピンク棟)

多目的スペース

6台

F-11

1～3階 各室 教師用戸棚

19ヶ所

品名

教師用戸棚

品番

CRKT-W

仕 様

本体主材
樹脂コート 化粧バーティクルボード
木口 樹脂シート t1.0mm貼

背 板
樹脂コート 化粧MF貼

引き出し戸
樹脂コート 化粧バーティクルボード 木口 シート 貼
樹脂成型レール、調整式戸車、樹脂中空空気孔付角底引手
プッシュ錠、引き残しストッパー

棚 板
樹脂コート 化粧MFフラッシュ 木口 シート 貼
棚ダボφ9 (3段)

台 輪
ポリ合板貼

附 属 品

TVターンテーブル
樹脂コート 化粧バーティクルボード

1

回転盤
ボンネ銅板

1

備 考

薄型TVの固定はTVメーカー推奨方法による

階

部屋

ヶ所

1階(青棟)

特別学級

2ヶ所

1階(ピンク棟)

普通教室

4ヶ所

1階

実験・工作アトリエ2

1ヶ所

2階(青棟)

普通教室

3ヶ所

2階(ピンク棟)

普通教室

3ヶ所

3階(青棟)

普通教室

3ヶ所

3階(ピンク棟)

普通教室

3ヶ所

F-12

1～3階 各室 掃除用具入れ

5ヶ所

品名

掃除用具入れ

品番

NB-3. B

仕 様

本体主材
樹脂コート 化粧バーティクルボード
木口 樹脂シート t1.0mm貼

背 板
樹脂コート 化粧MF貼

開 戸
樹脂コート 化粧バーティクルボード 木口: シート 貼
スライド丁番、AES樹脂製ハンドル(白)
マグネットキャッチ

固定棚
樹脂コート 化粧バーティクルボード 木口: シート 貼

台 輪
ポリ合板貼

附属品

ハンガーパイプ
ステンレス巻パイプφ25(Scan9ヶ付)

1

フック
玉付回転フック(TK-30)

6

雑巾掛け(戸裏)
ステンレス巻パイプφ9.5(L350)

2

水受皿
ステンレス水受皿(513×378×23)

1

階

部屋

台

1階(ピンク棟)

多目的スペース

1ヶ所

2階(青棟)

多目的スペース

1ヶ所

2階(ピンク棟)

多目的スペース

1ヶ所

3階(青棟)

多目的スペース

1ヶ所

3階(ピンク棟)

多目的スペース

1ヶ所

F-13

1～3階 各室 掃除用具入れ

6ヶ所

品名

掃除用具入れ

品番

NB-3. B

仕 様

本体主材
樹脂コート 化粧バーティクルボード
木口 樹脂シート t1.0mm貼

背 板
樹脂コート 化粧MF貼

開 戸
樹脂コート 化粧バーティクルボード 木口: シート 貼
スライド丁番、AES樹脂製ハンドル(白)
マグネットキャッチ

固定棚
樹脂コート 化粧バーティクルボード 木口: シート 貼

台 輪
ポリ合板貼

附属品

ハンガーパイプ
ステンレス巻パイプφ25(Scan9ヶ付)

1

フック
玉付回転フック(TK-30)

6

雑巾掛け(戸裏)
ステンレス巻パイプφ9.5(L350)

2

水受皿
ステンレス水受皿(513×378×23)

1

階

部屋

台

1階(青棟)

多目的スペース

1ヶ所

1階(ピンク棟)

多目的スペース

1ヶ所

2階(青棟)

多目的スペース

1ヶ所

2階(ピンク棟)

多目的スペース

1ヶ所

3階(青棟)

多目的スペース

1ヶ所

3階(ピンク棟)

多目的スペース

1ヶ所

F-14

1階 実験・工作アトリエ1 教師用実験台

1台

品名

教師用実験台

品番

NST-10WB C F. ZZ

仕 様

天 板
C ケミサーフ
木口: TPOソフトエッジ巻ブラック)

天フタ
表面: ケミサーフ貼 木口: ウレタン一体成形ソフトエッジ

本体主材
樹脂コート 化粧バーティクルボード
コーナー部: AESエッジ t3.0mm貼 面取り加工

開 戸
樹脂コート 化粧バーティクルボード 木口: シート 貼
スライド丁番(キャッチ付)、品名差付ラインハンドル

引出
口板: 樹脂コート 化粧バーティクルボード 木口: シート 貼
底板、先板: 樹脂コート 化粧バーティクルボード
側板兼用脚製スライドレール、品名差付ラインハンドル

棚 板
樹脂コート 化粧バーティクルボード 木口: シート 貼
棚ダボφ9 (3段)

台 輪
ポリ合板貼(樹脂製コーナーガード付)

附 属 器 具

1ヶ口化学水栓
LF-101W

1

陶製排水
NF-148F(角穴タイプ)

1

AC電気コンセント(EEF付)
AQ-2R(VNI1329)

1

略記号

給水

給湯

排水

ガス

電気

給水

給湯

排水

ガス

電気

床立上は、FL+100以下とする。
給排水、電気、ガスに関する附帯工事は別途。

F-15

1階 実験・工作アトリエ1 生徒用実験台

8台

品名

生徒用実験台

品番

SESE-70. C C F

仕 様

天 板
C ケミサーフ
木口: TPOソフトエッジ巻ブラック)

天フタ
表面: ケミサーフ貼 木口: ウレタン一体成形ソフトエッジ

本体主材
樹脂コート 化粧バーティクルボード
コーナー部: AESエッジ t3.0mm貼 面取り加工

棚 板
樹脂コート 化粧MFフラッシュ 木口: シート 貼

脚 部
樹脂コート 化粧バーティクルボード
コーナー部: AESエッジ t3.0mm貼 面取り加工
アジャスター

台 輪
ポリ合板貼 アジャスター

附 属 器 具

1ヶ口化学水栓
LF-101W

1

陶製排水
NF-148F(角穴明ナタイプ)

1

AC電気コンセント(EEF付)
AQ-2R(VNI1329)

1

略記号

給水

給湯

排水

ガス

電気

給水

給湯

排水

ガス

電気

床立上は、FL+100以下とする。
給排水、電気、ガスに関する附帯工事は別途。

一級建築士事務所 〈千葉県知事登録 第1-2101-3267号〉

株式会社 竹江設計事務所

TAKEE ARCHITECT OFFICE CORPORATION

千葉県鎌ヶ谷市西佐津間1-18-1 Tel 047(445)4064

・Drawn By _____ Date _____

・Checked By _____ Date _____

・Approved By _____ Date _____

企画・設計者/Plan & Designer

一級建築士 第233297号

竹江 文章

設計認印

物件作品名/Title

【継】桜台小学校校舎改修工事及び桜台中学校校舎一部改修工事

図面種別/Drawing

改修 家具図(3)


図面番号/No.

A-155

縮尺/Scale

(A1) S=1/20

(A3) S=1/40

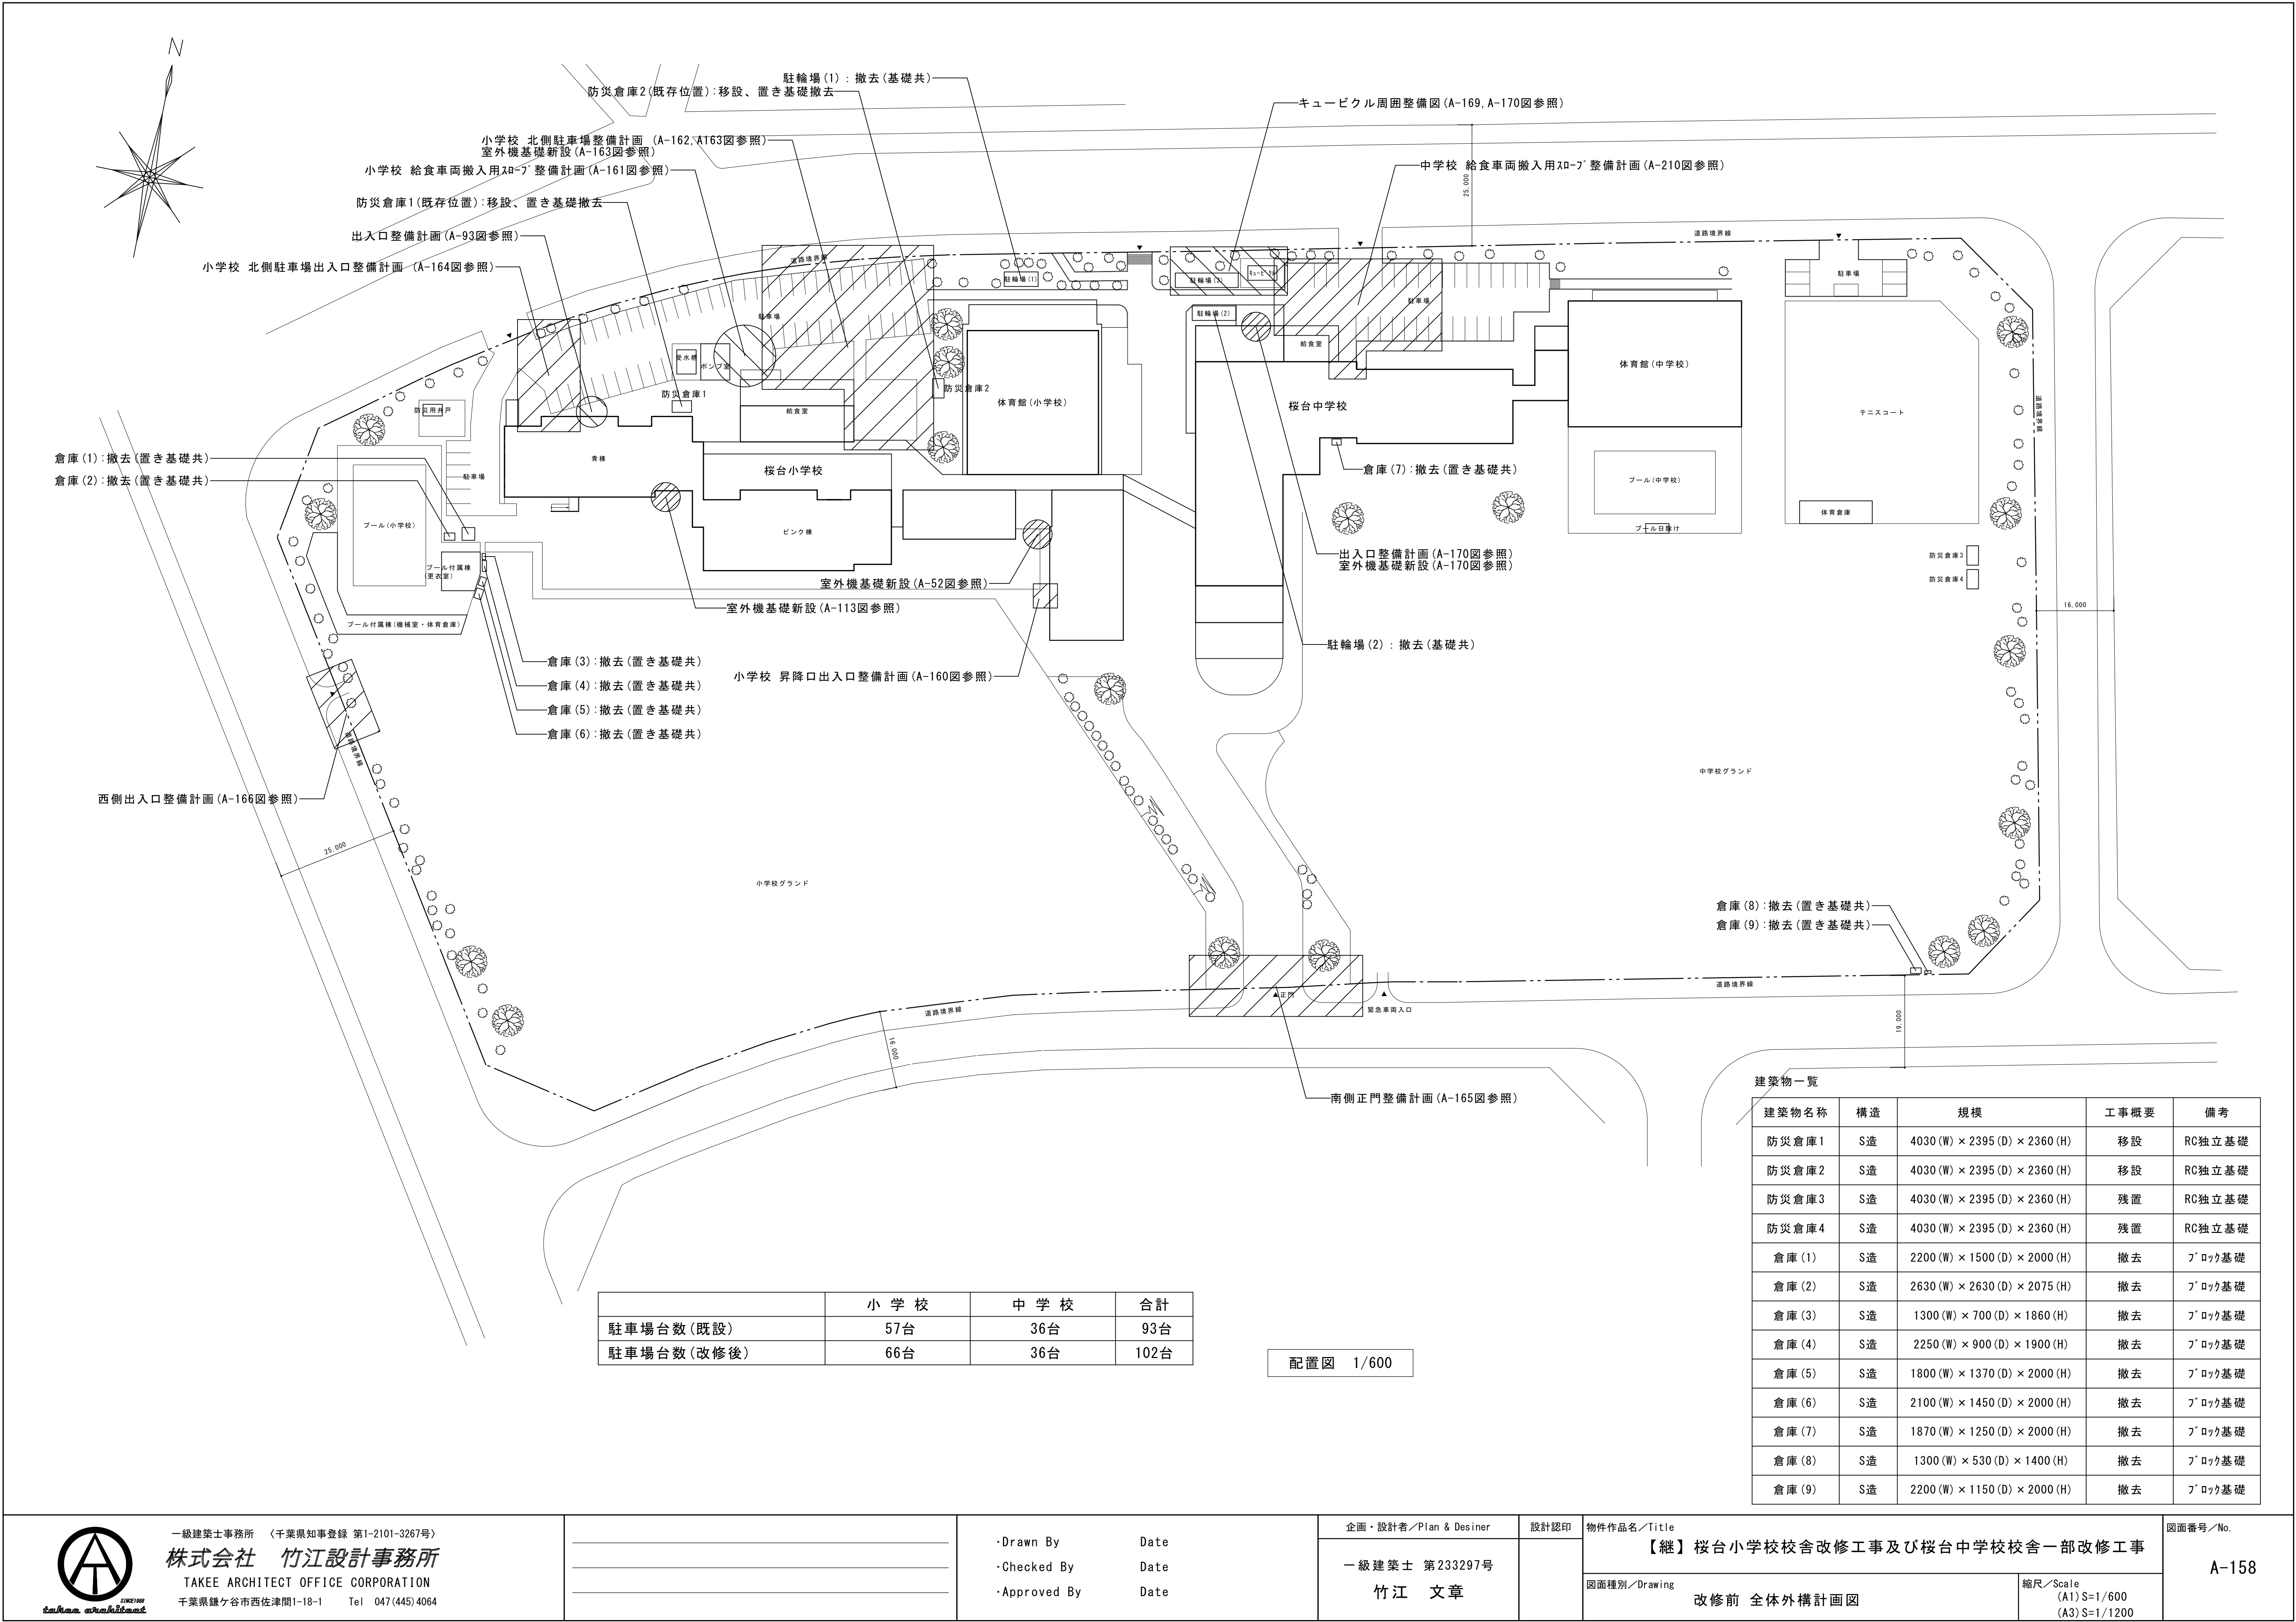

	小 学 校	中 学 校	合 計
駐車場台数(既設)	57台	36台	93台
駐車場台数(改修後)	66台	36台	102台

配置図 1/600

建築物一覧

建築物名称	構造	規模	工事概要	備考
防災倉庫1	S造	4030 (W) × 2395 (D) × 2360 (H)	移設	RC独立基礎
防災倉庫2	S造	4030 (W) × 2395 (D) × 2360 (H)	移設	RC独立基礎
防災倉庫3	S造	4030 (W) × 2395 (D) × 2360 (H)	残置	RC独立基礎
防災倉庫4	S造	4030 (W) × 2395 (D) × 2360 (H)	残置	RC独立基礎
倉庫 (1)	S造	2200 (W) × 1500 (D) × 2000 (H)	撤去	ﾌﾞﾛｯｸ基礎
倉庫 (2)	S造	2630 (W) × 2630 (D) × 2075 (H)	撤去	ﾌﾞﾛｯｸ基礎
倉庫 (3)	S造	1300 (W) × 700 (D) × 1860 (H)	撤去	ﾌﾞﾛｯｸ基礎
倉庫 (4)	S造	2250 (W) × 900 (D) × 1900 (H)	撤去	ﾌﾞﾛｯｸ基礎
倉庫 (5)	S造	1800 (W) × 1370 (D) × 2000 (H)	撤去	ﾌﾞﾛｯｸ基礎
倉庫 (6)	S造	2100 (W) × 1450 (D) × 2000 (H)	撤去	ﾌﾞﾛｯｸ基礎
倉庫 (7)	S造	1870 (W) × 1250 (D) × 2000 (H)	撤去	ﾌﾞﾛｯｸ基礎
倉庫 (8)	S造	1300 (W) × 530 (D) × 1400 (H)	撤去	ﾌﾞﾛｯｸ基礎
倉庫 (9)	S造	2200 (W) × 1150 (D) × 2000 (H)	撤去	ﾌﾞﾛｯｸ基礎



一級建築士事務所 〈千葉県知事登録 第1-2101-3267号〉
株式会社 竹江設計事務所
TAKEE ARCHITECT OFFICE CORPORATION
千葉県鎌ヶ谷市西佐津間1-18-1 Tel 047(445) 4064

・Drawn By Date
・Checked By Date
・Approved By Date

企画・設計者／Plan & Designer

一級建築士 第233297号
竹江 文章

設計認印

物件作品名／Title

【継】桜台小学校校舎改修工事及び桜台中学校校舎一部改修工事



図面種別／Drawing

改修前 全体外構計画図

縮尺／Scale
(A1) S=1/600
(A3) S=1/1200

図面番号／No.


A-158

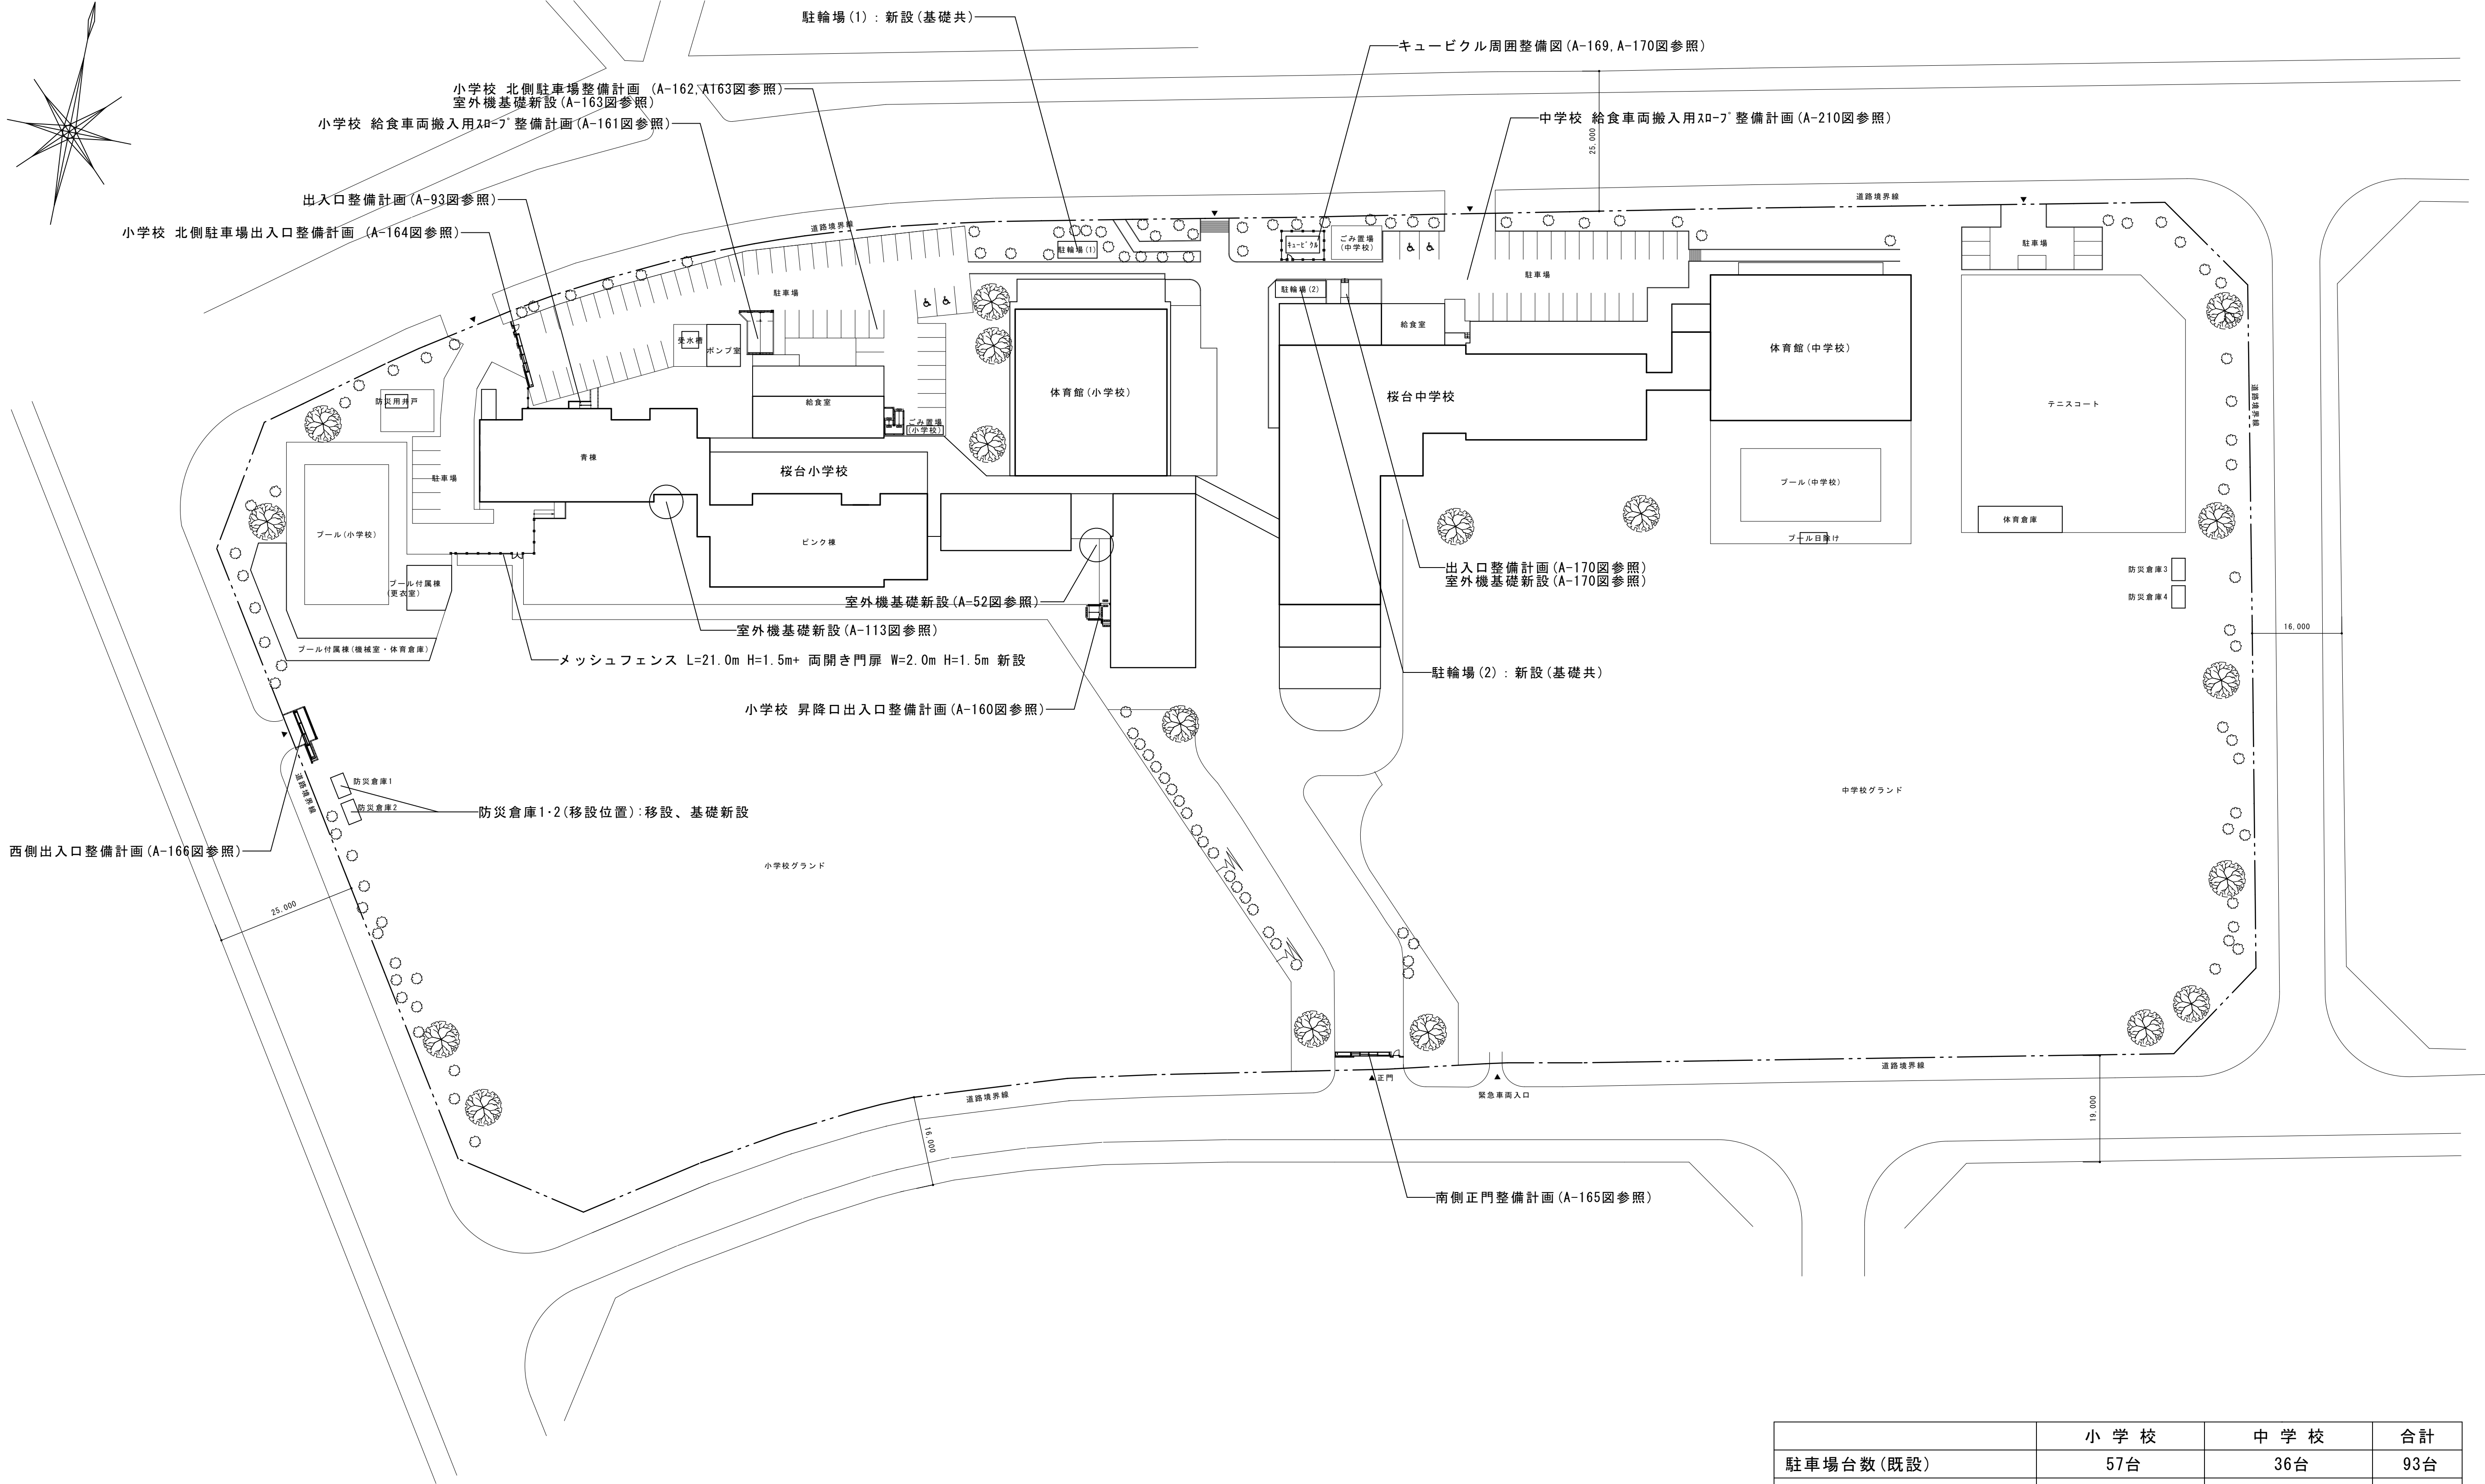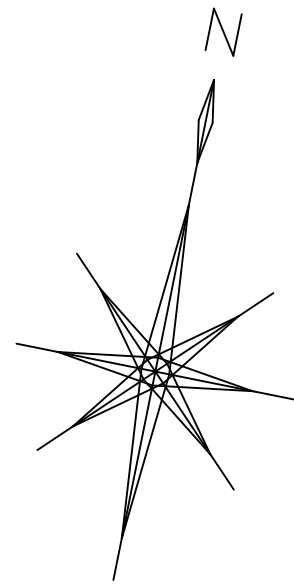

配置図 1/600


	小 学 校	中 学 校	合 計
駐車場台数(既設)	57台	36台	93台
駐車場台数(改修後)	66台	36台	102台

改修前

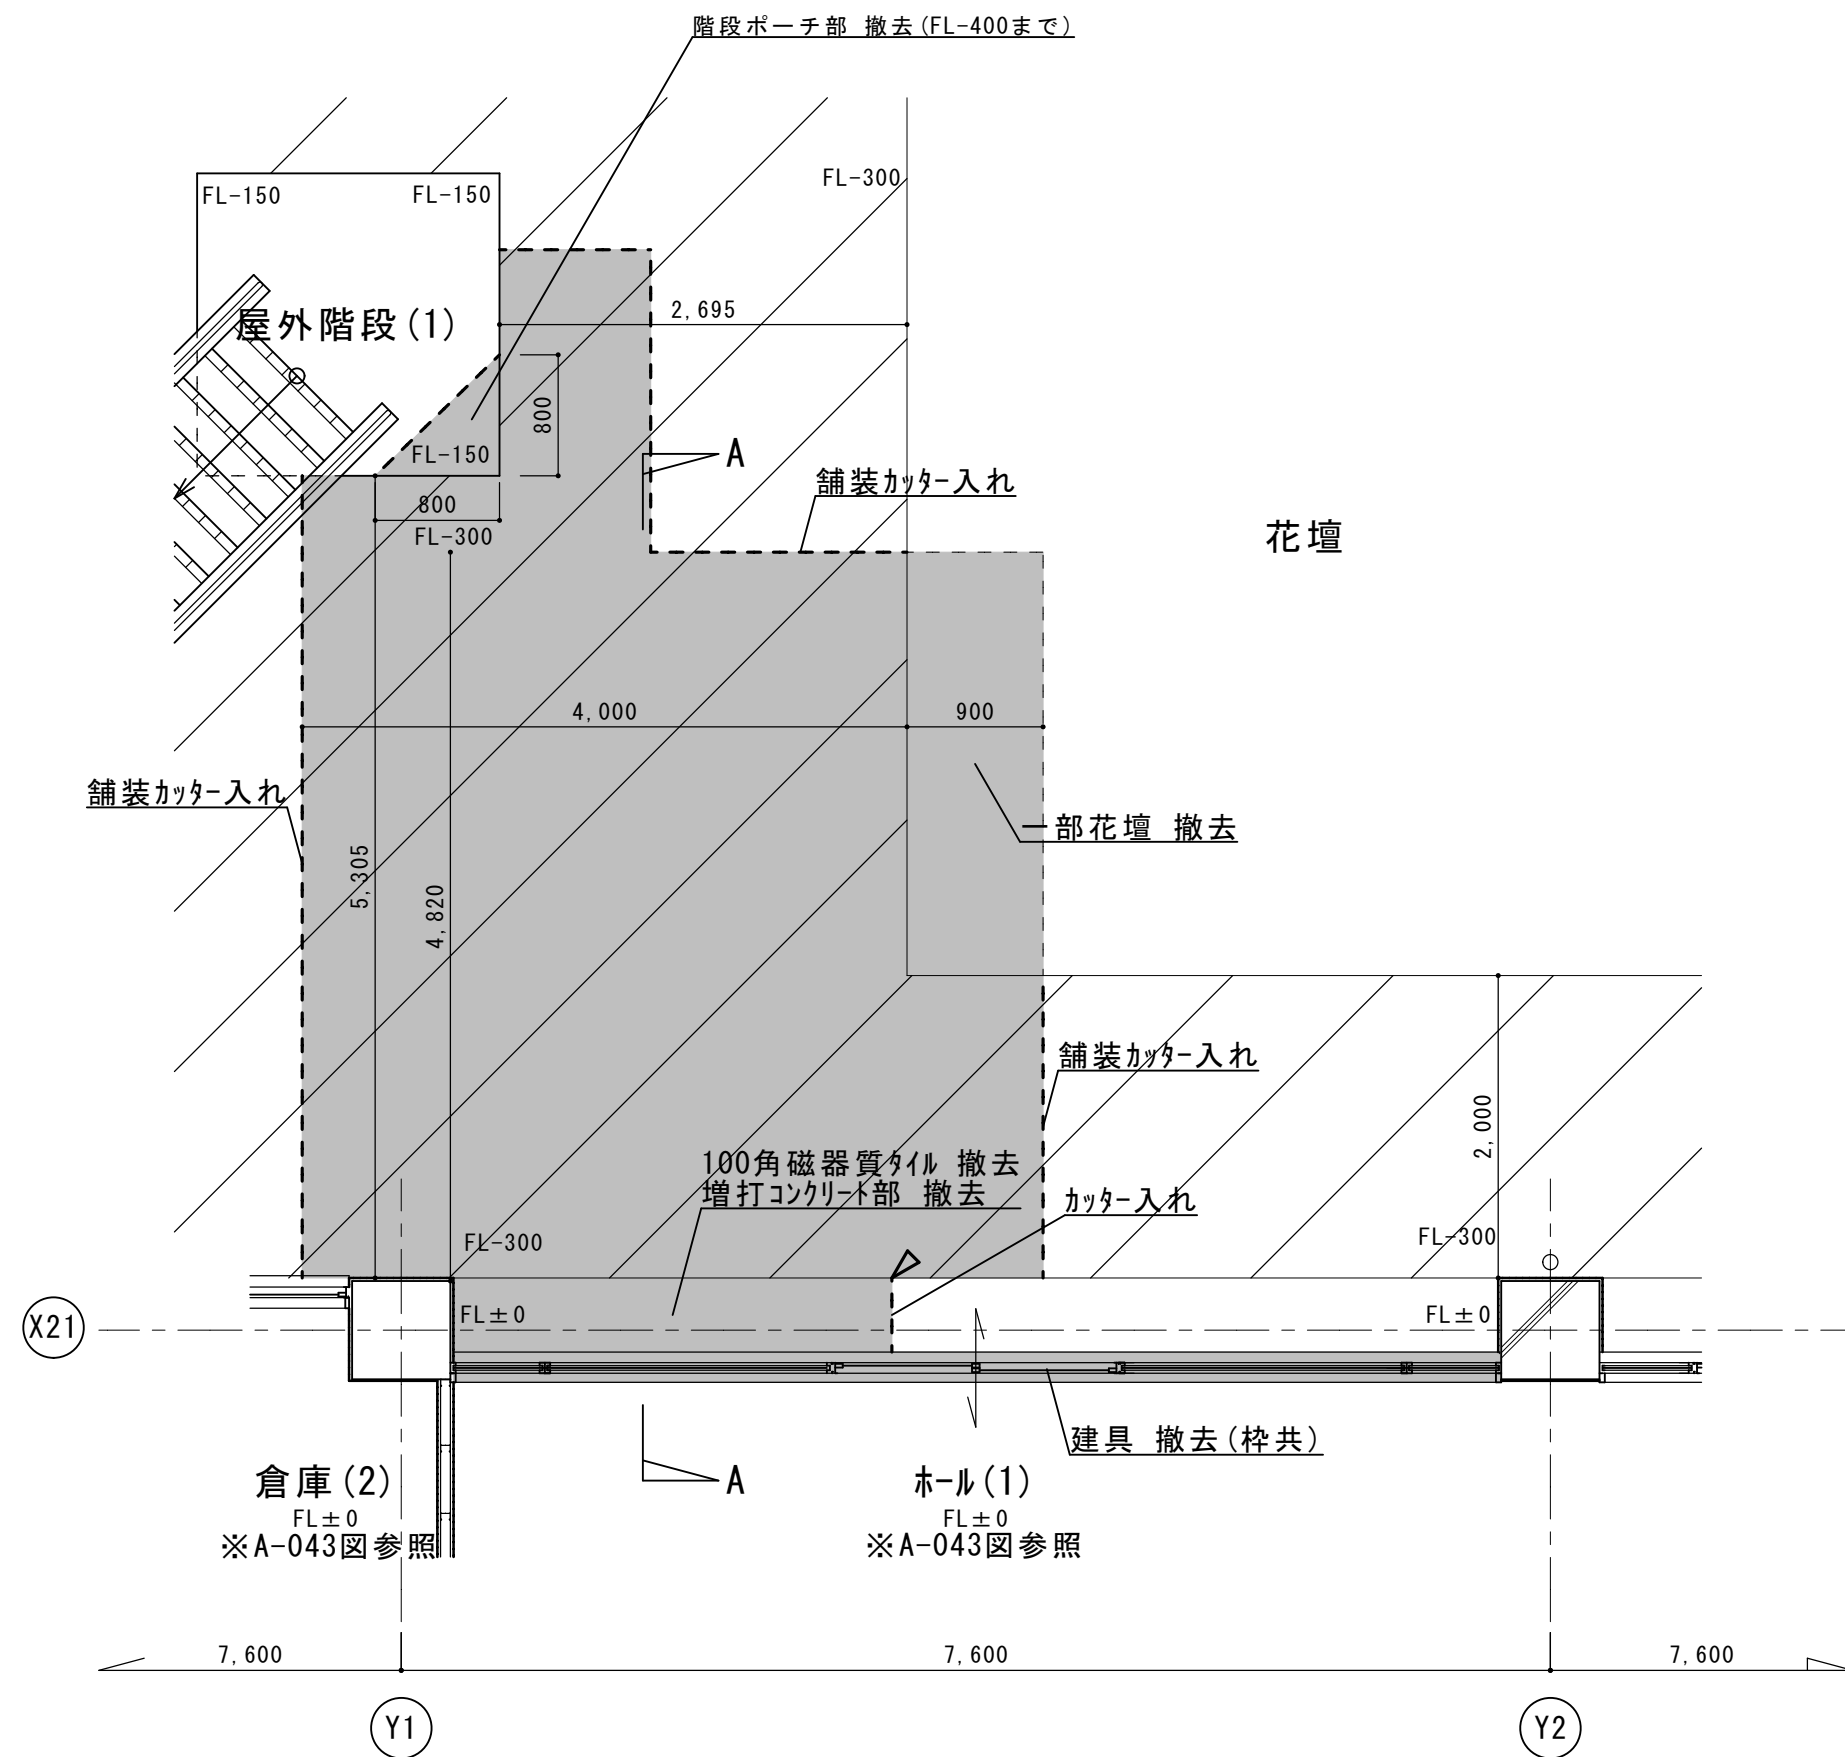


平面詳細図 S=1/50

- 撤去範囲を示す。
- アスファルト舗装範囲を示す。
- カッター入れを示す。

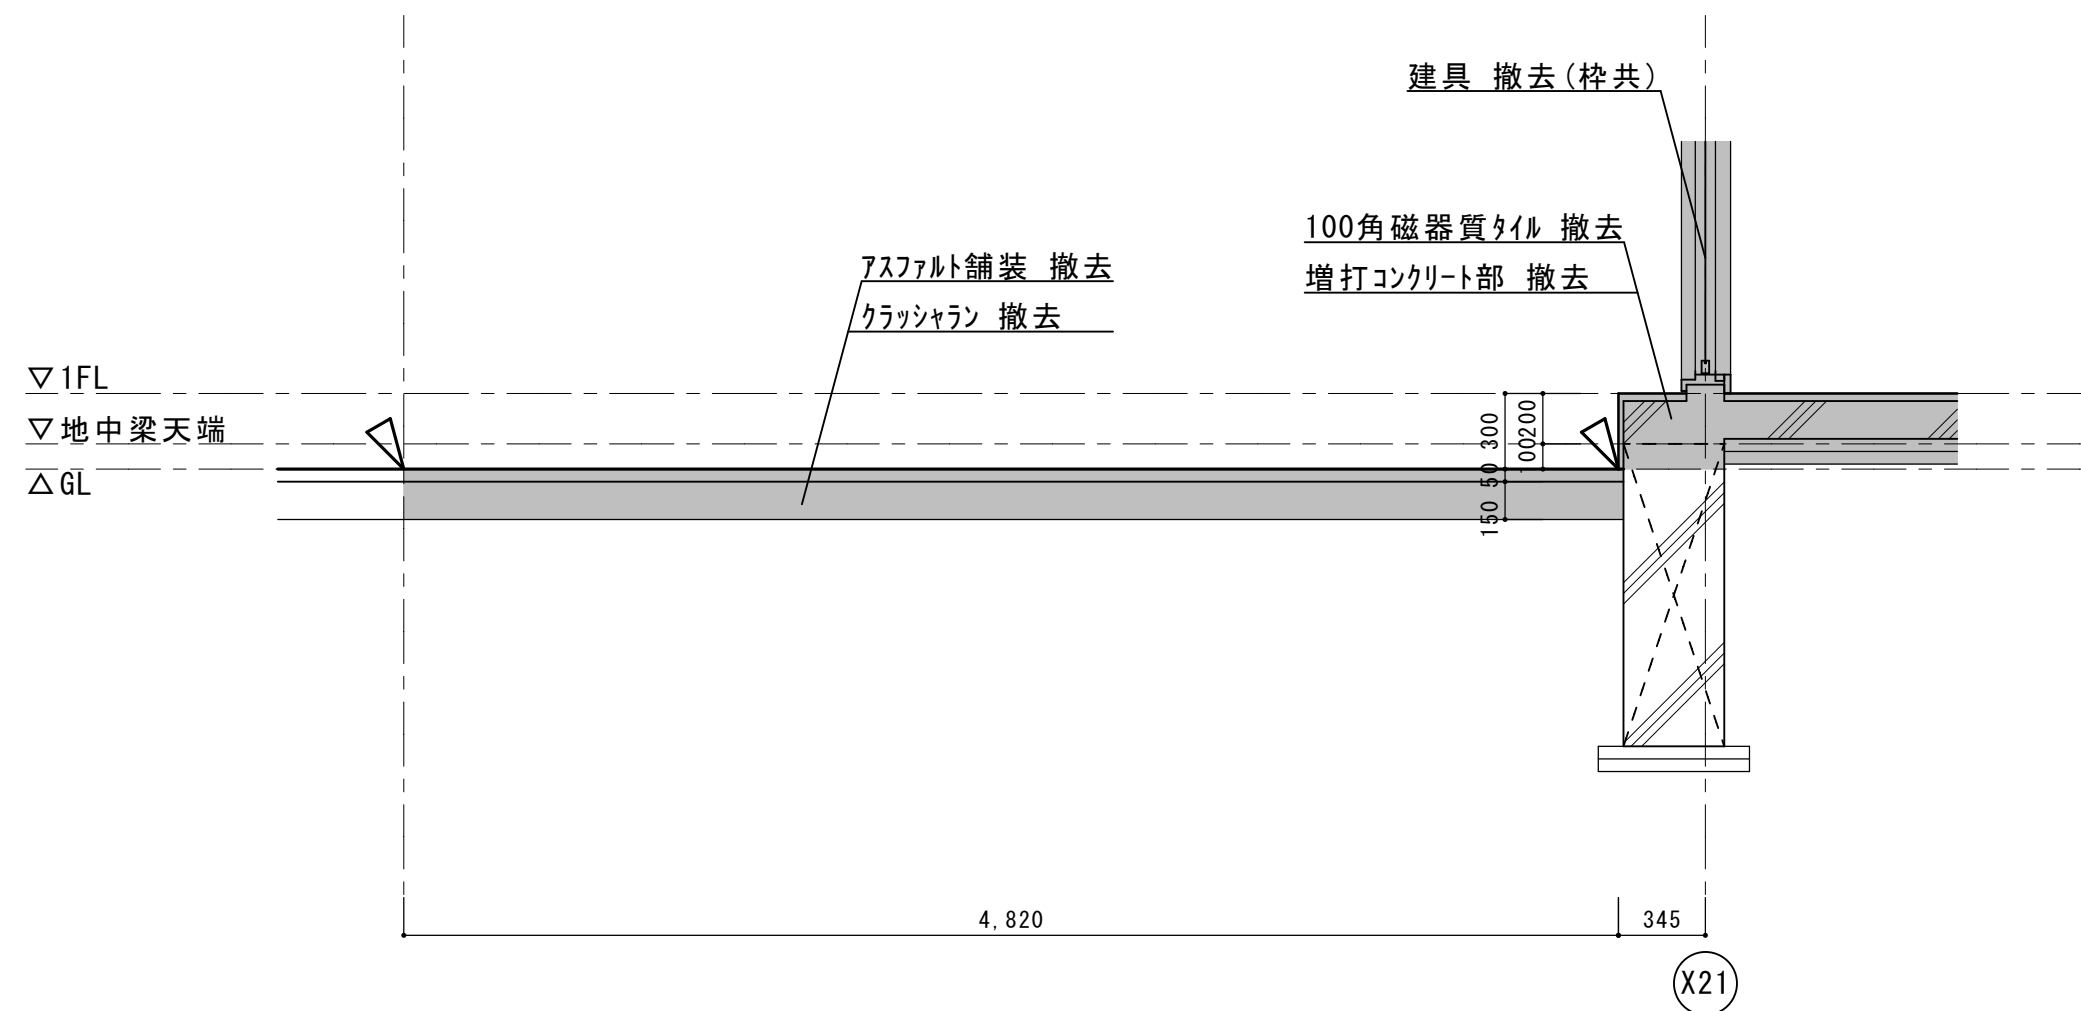


A-A断面図 S=1/30

改修後

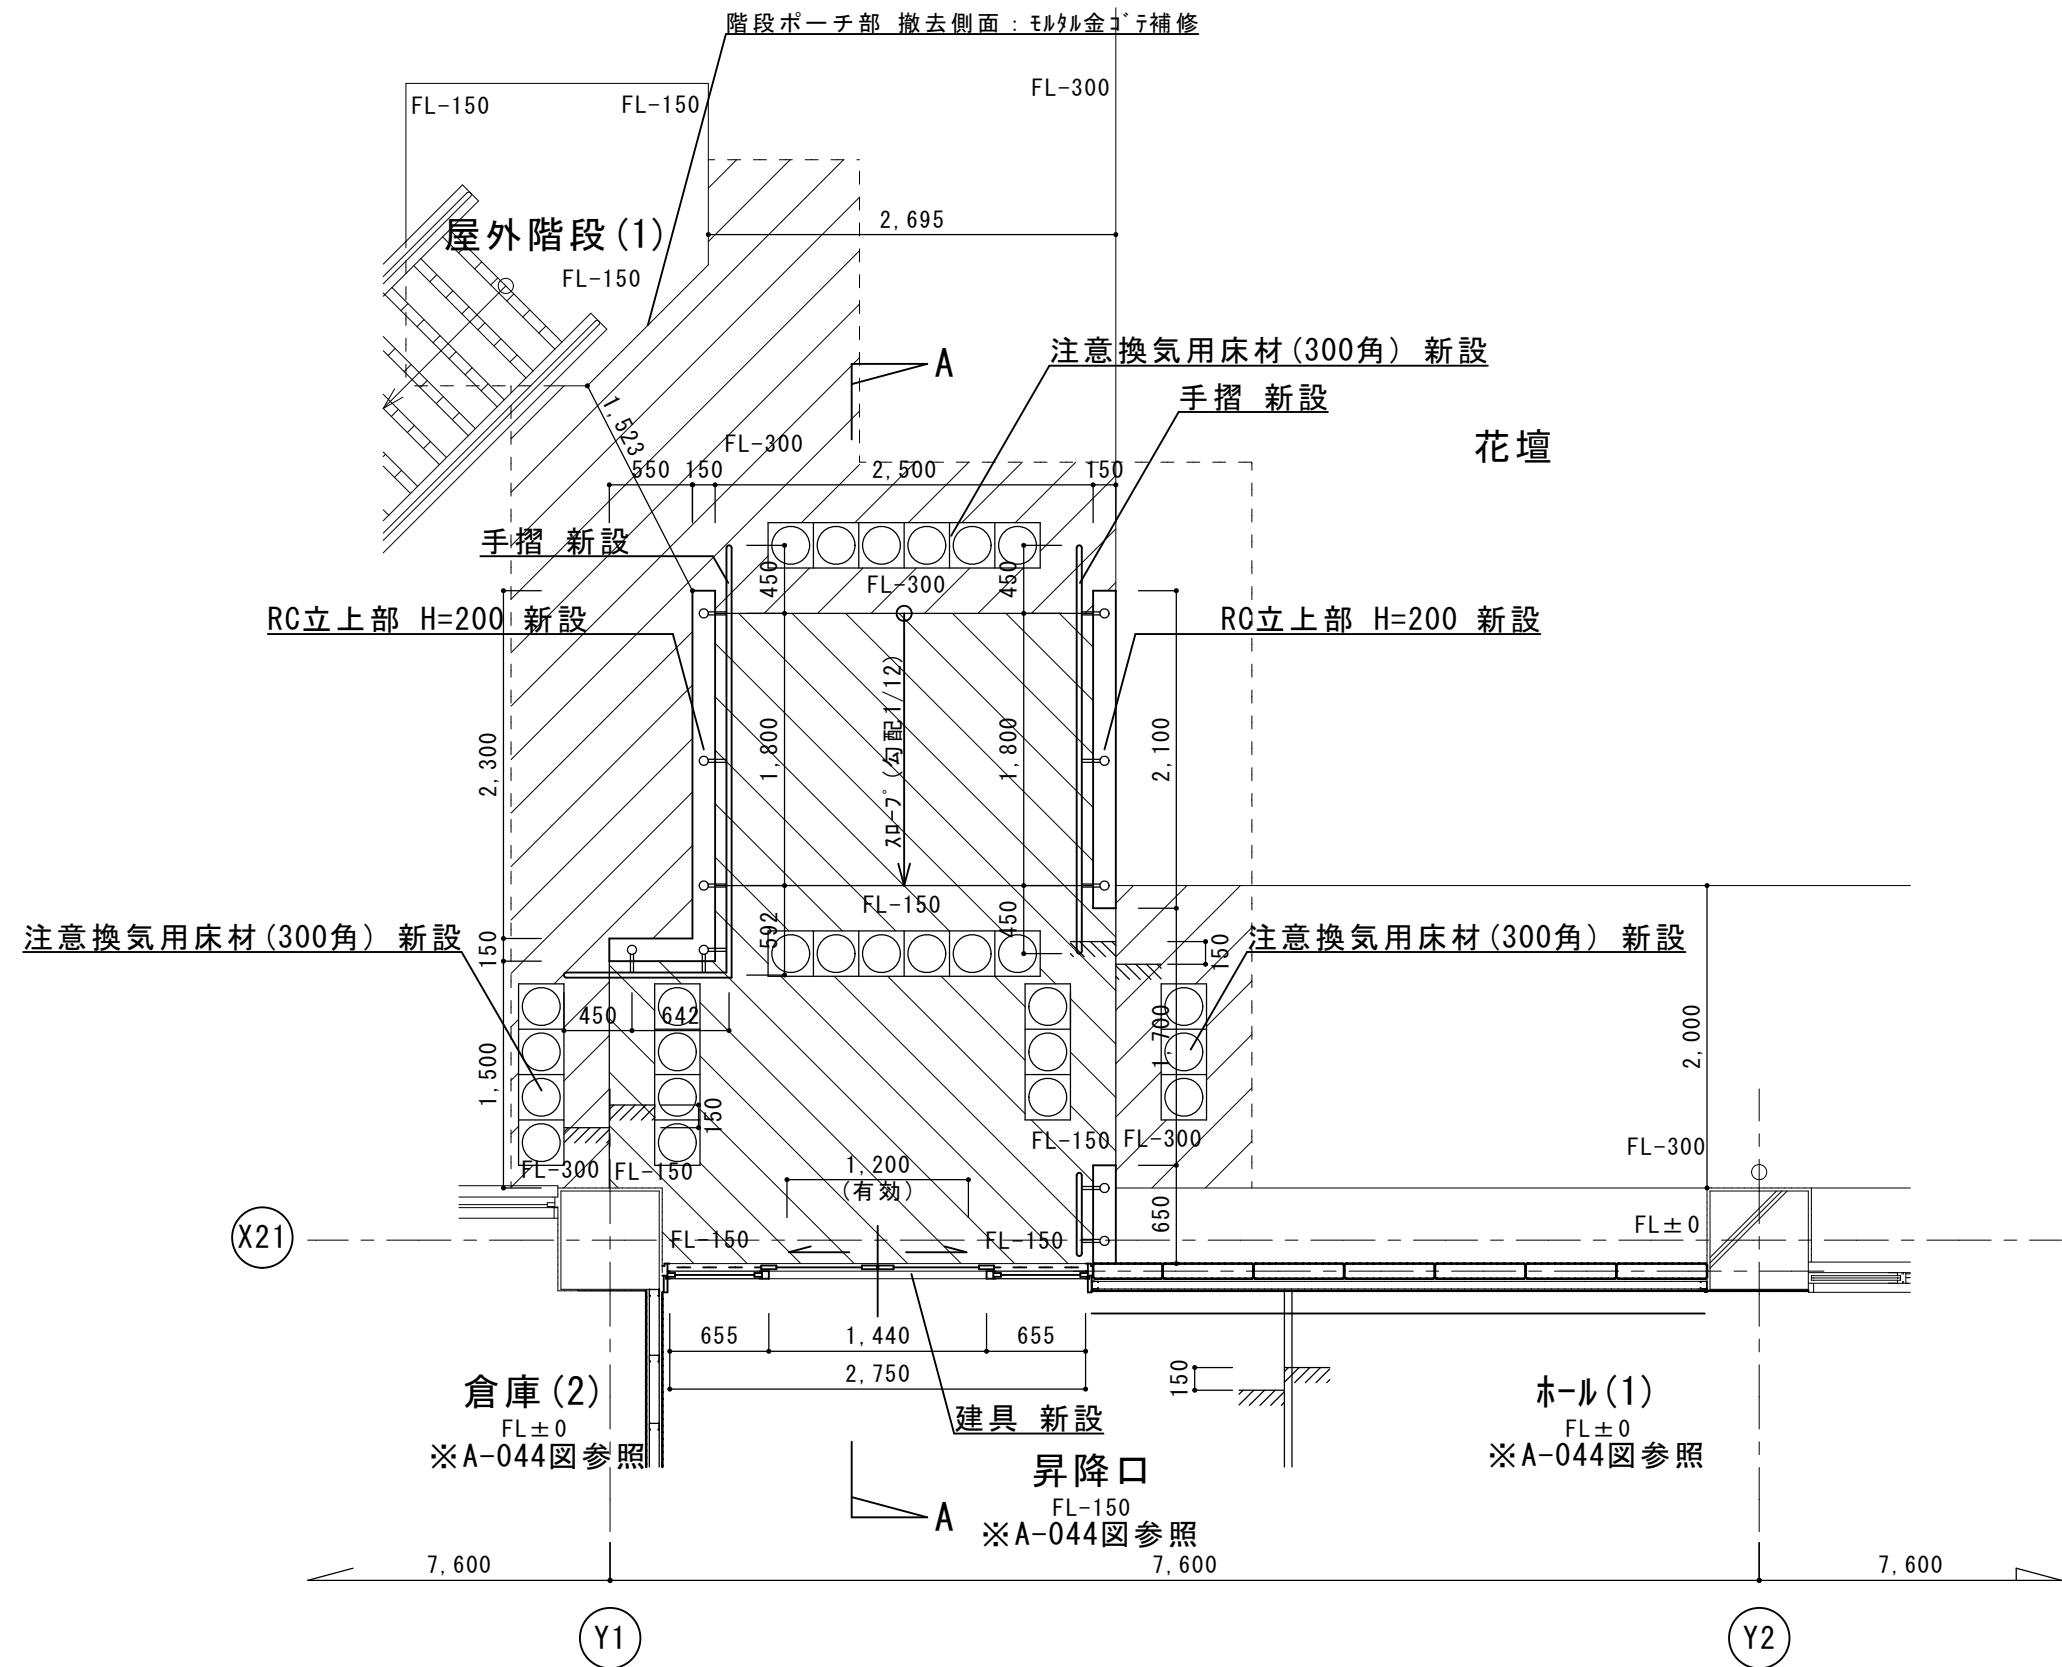

平面詳細図 S=1/50

- アスファルト舗装新設範囲を示す。
- コンクリート打放 刷毛引き仕上範囲を示す。

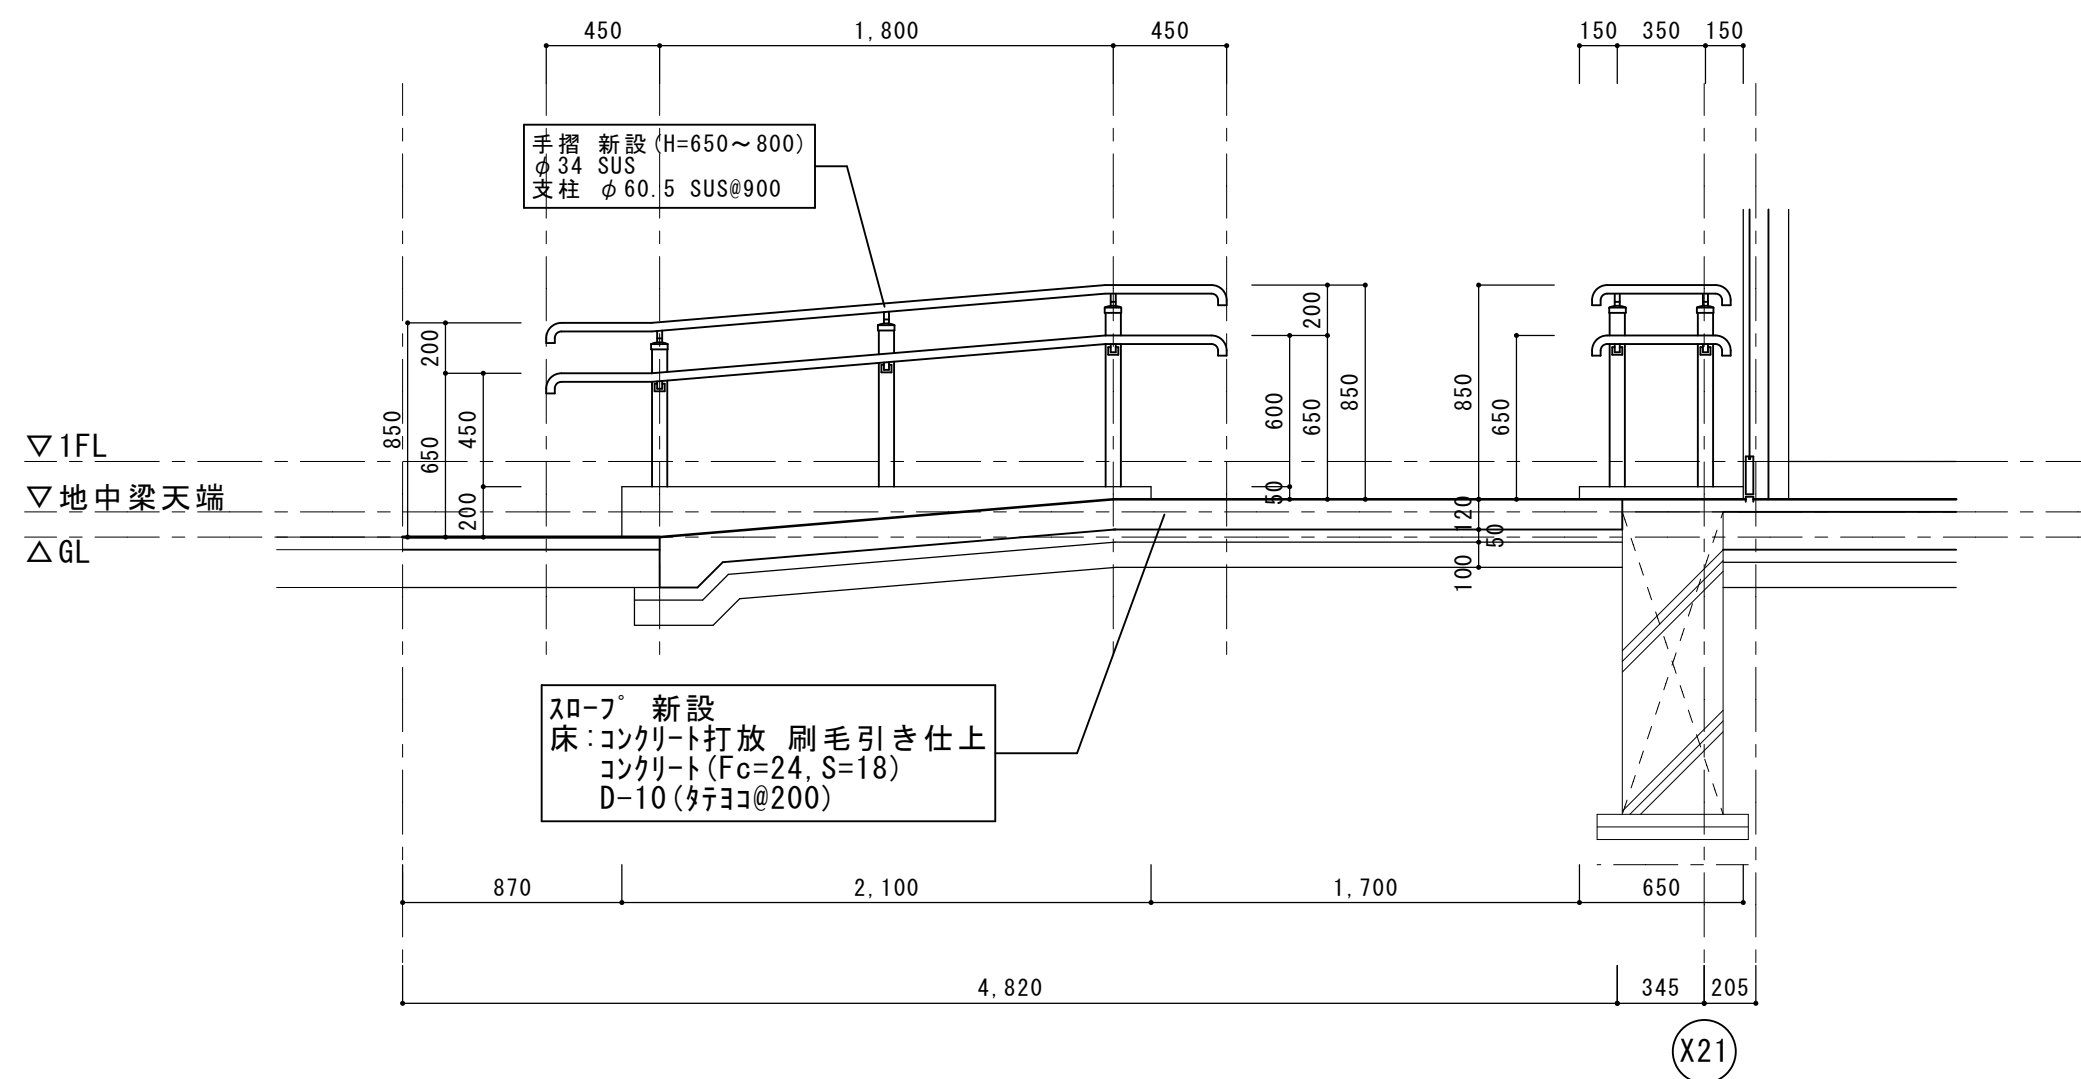

A-A断面図 S=1/30



一級建築士事務所 〈千葉県知事登録 第1-2101-3267号〉
株式会社 竹江設計事務所
TAKEE ARCHITECT OFFICE CORPORATION
千葉県鎌ヶ谷市西佐津間1-18-1 Tel 047(445)4064

・Drawn By _____ Date _____
・Checked By _____ Date _____
・Approved By _____ Date _____

企画・設計者/Plan & Designer
一級建築士 第233297号
竹江 文章

設計認印

物件作品名/Title

【継】桜台小学校校舎改修工事及び桜台中学校校舎一部改修工事

図面種別/Drawing


改修前・改修後 小学校
昇降口出入口整備図

縮尺/Scale
(A1) S=1/30, 50
(A3) S=1/60, 100

図面番号/No.

A-160

改修前

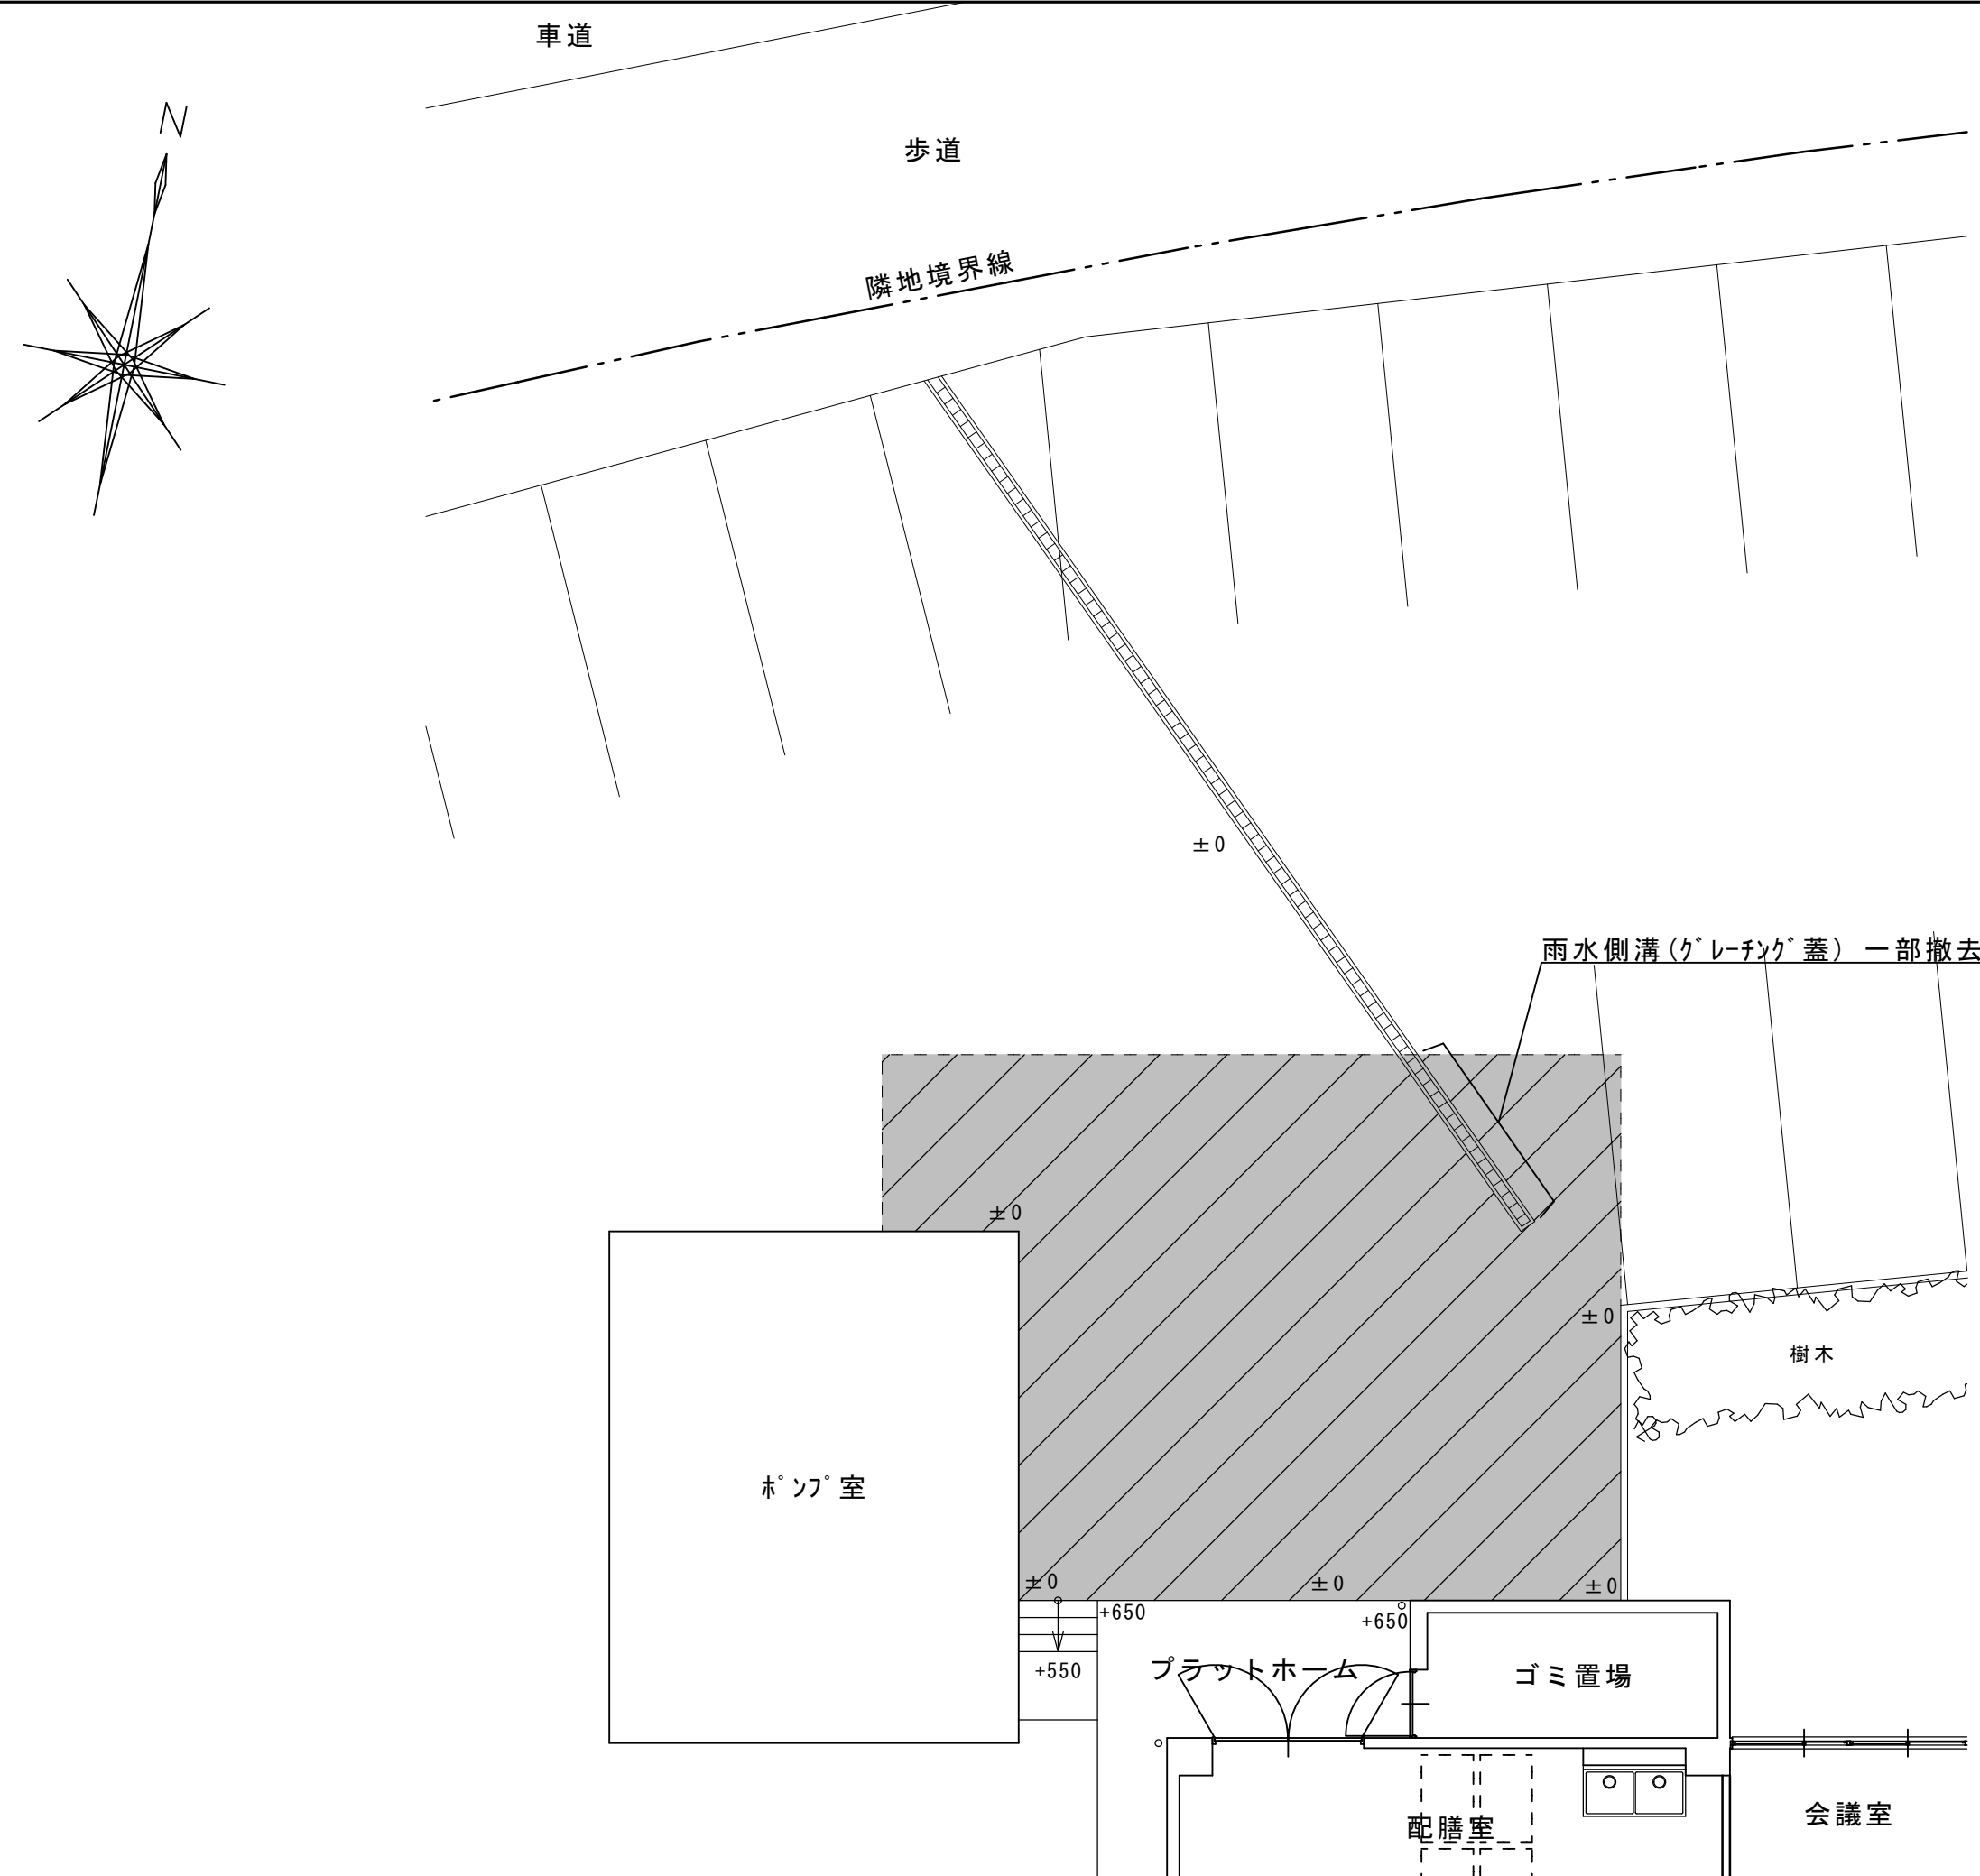


給食車両搬入口周囲平面図 S=1/50

 . . . 撤去範囲を示す。

・・・アスファルト舗装範囲を示す。

改修後

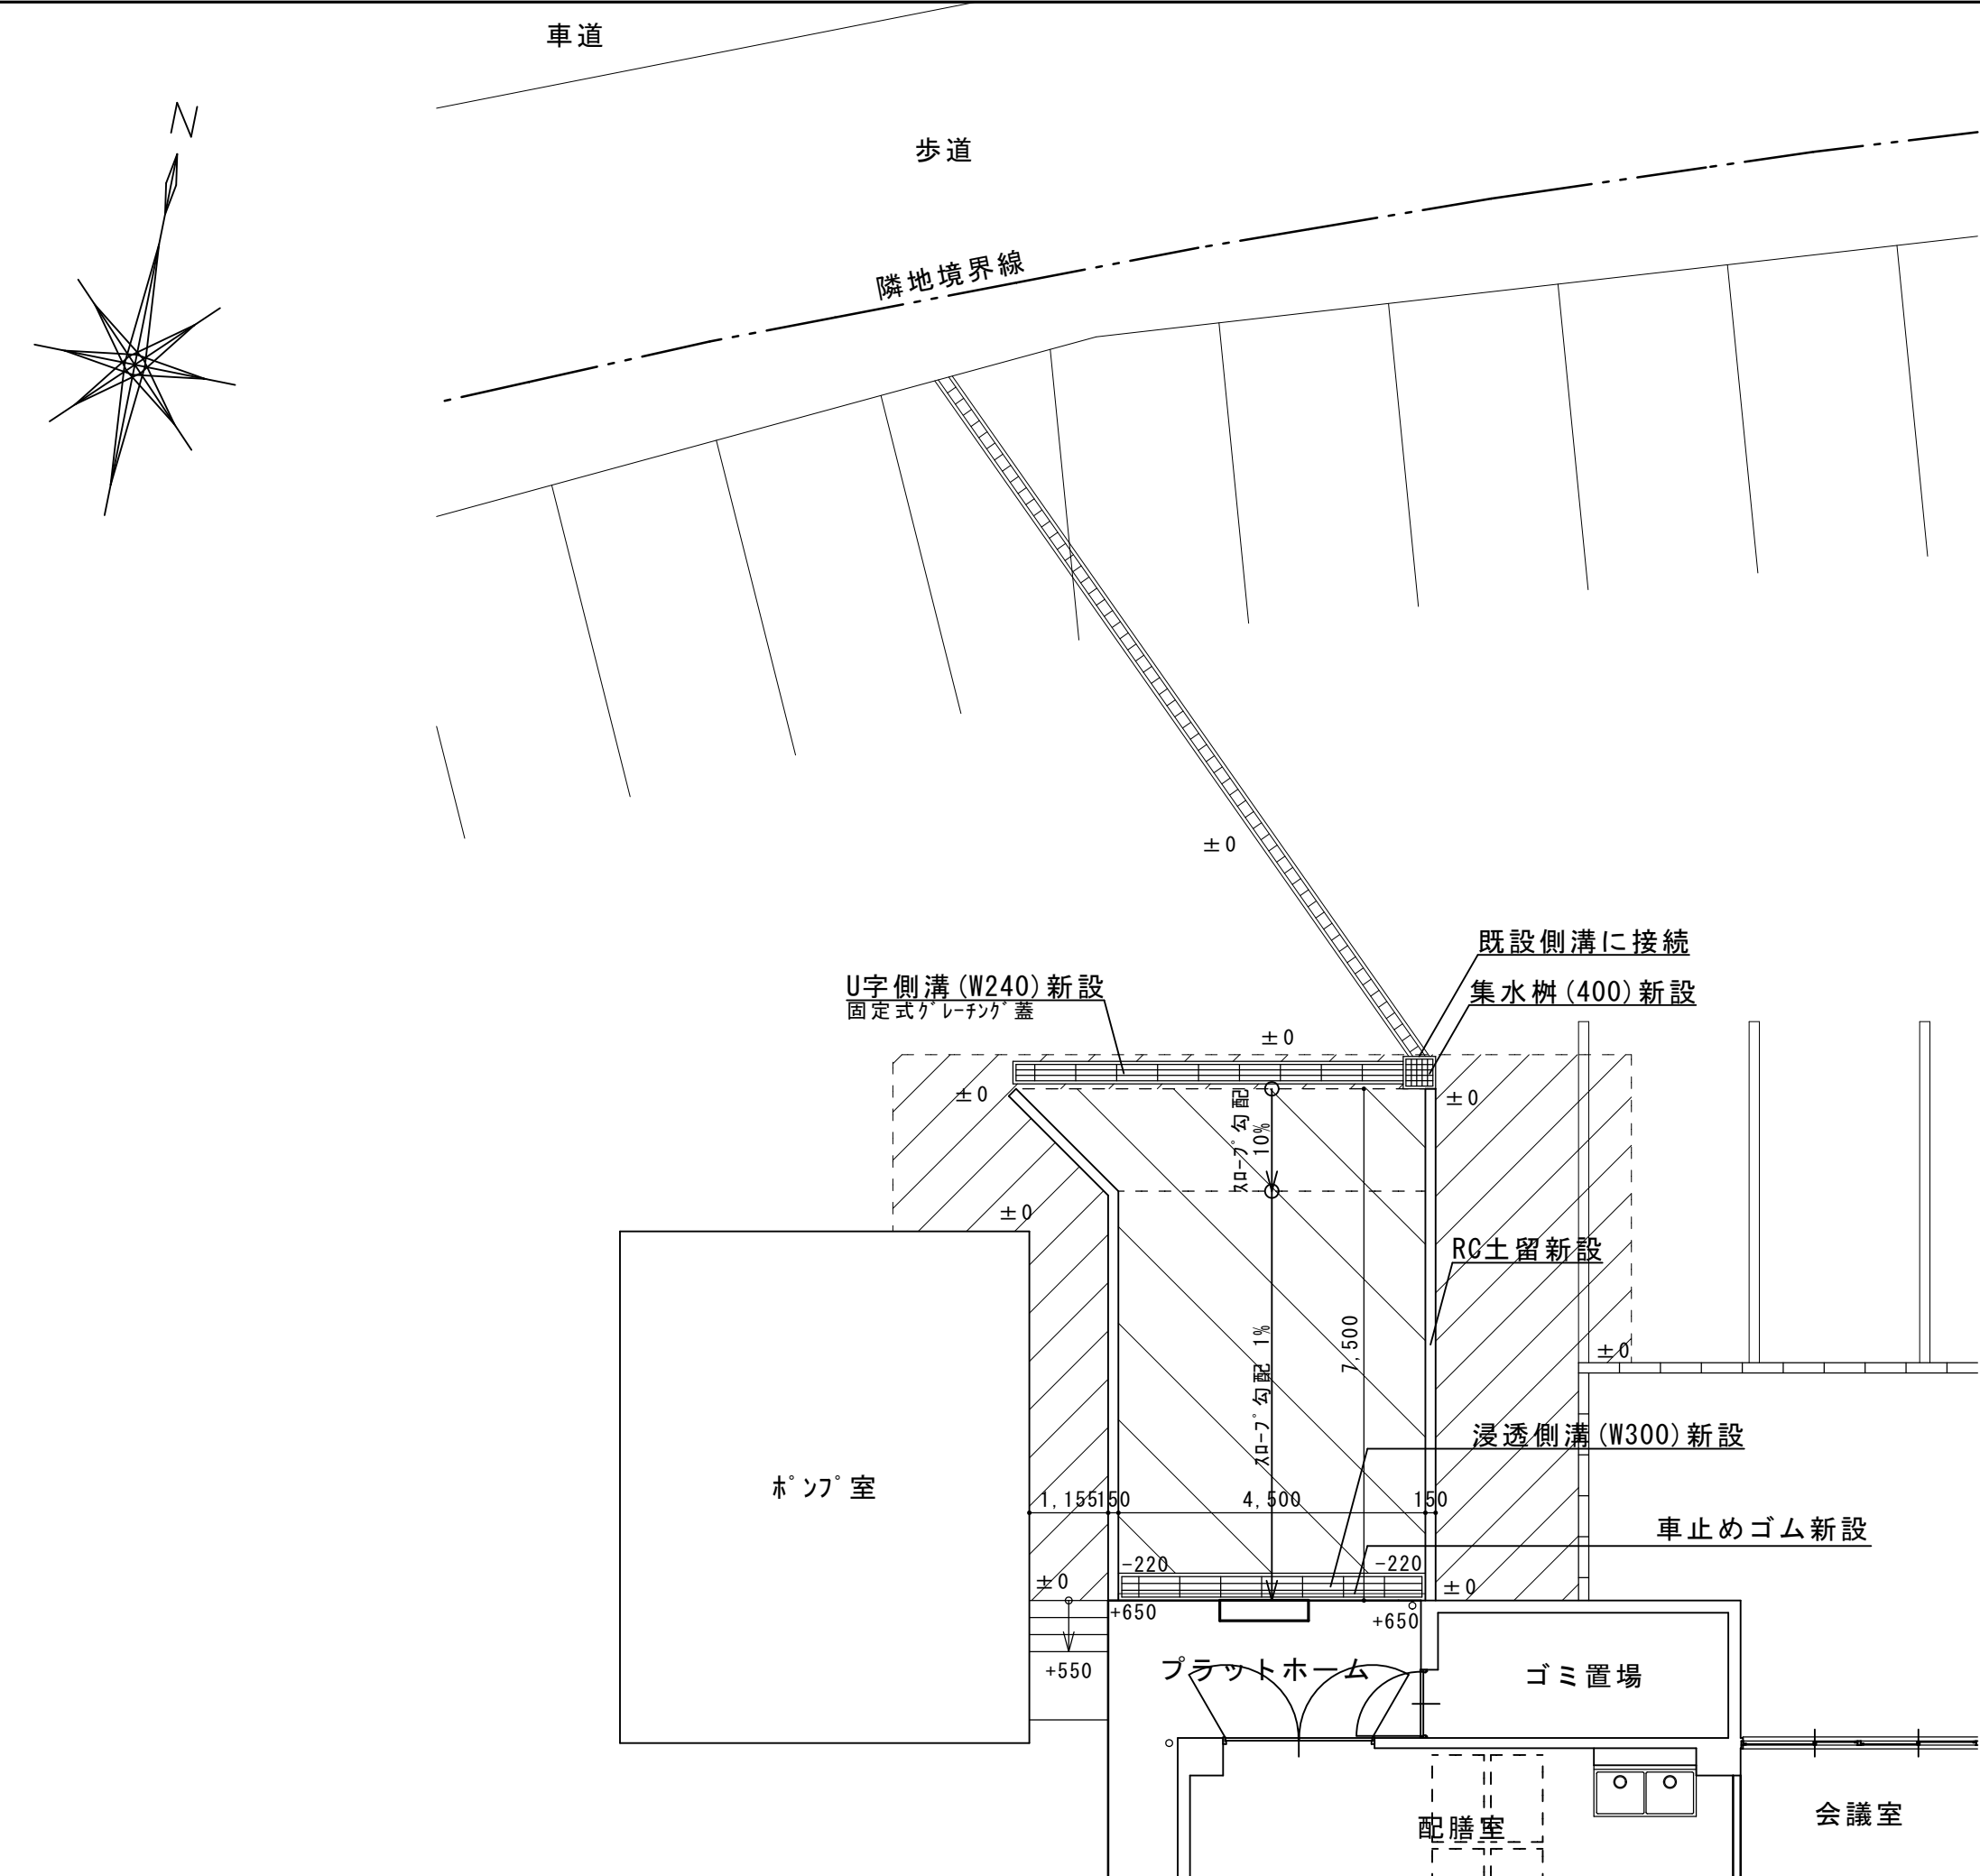


給食車両搬入口周囲平面図 S=1/50


 . . . 改修範囲を示す。

・・・アスファルト舗装範囲を示す。


・・・コンクリート舗装範囲を示す。

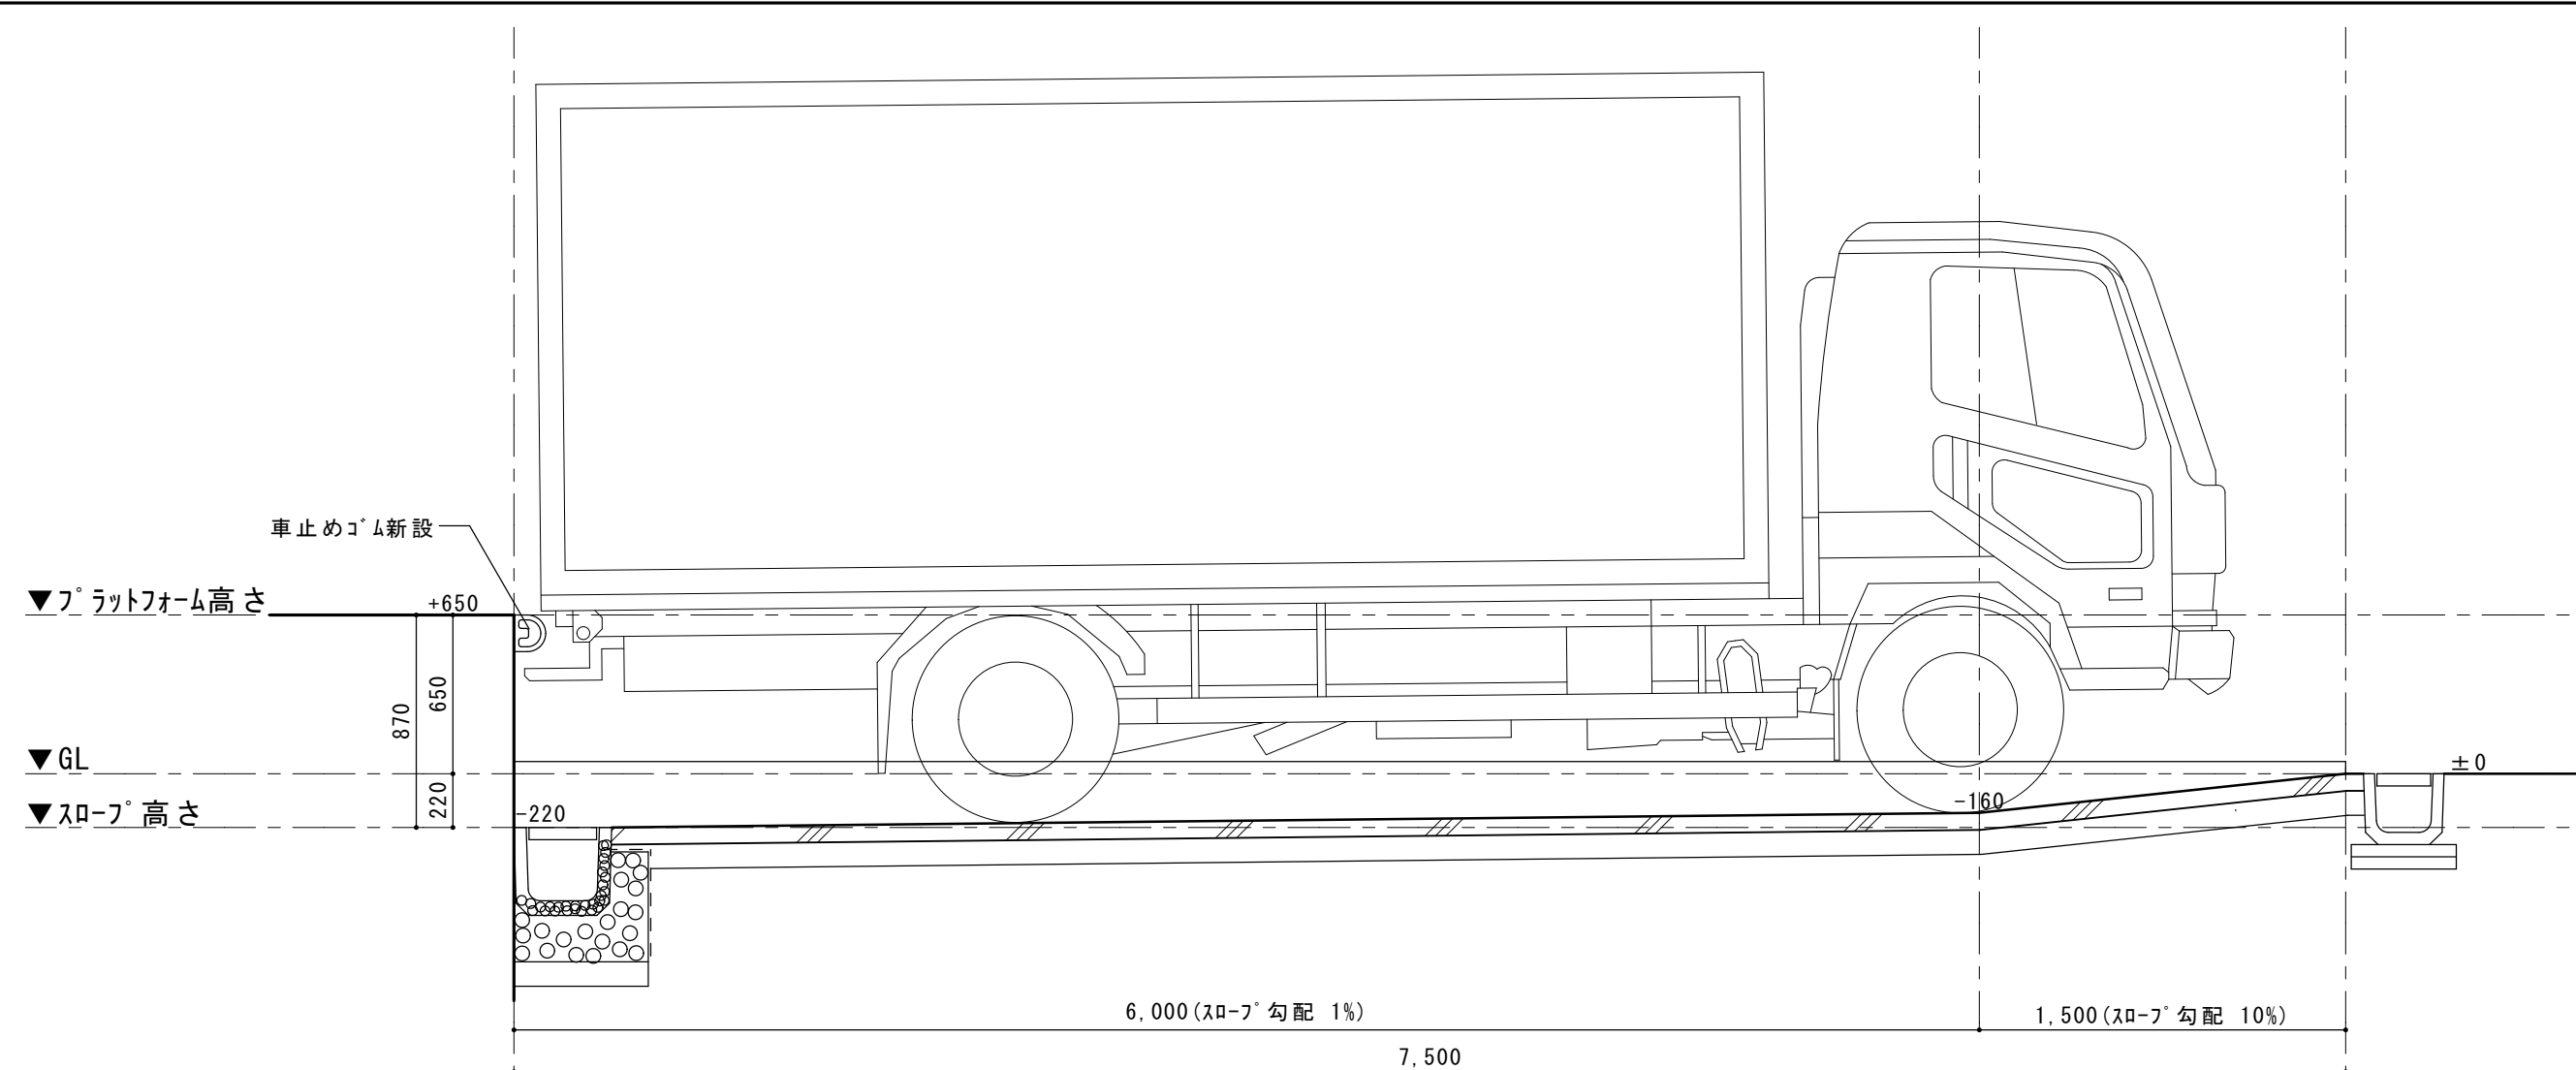


勾配断面図 S=1/30

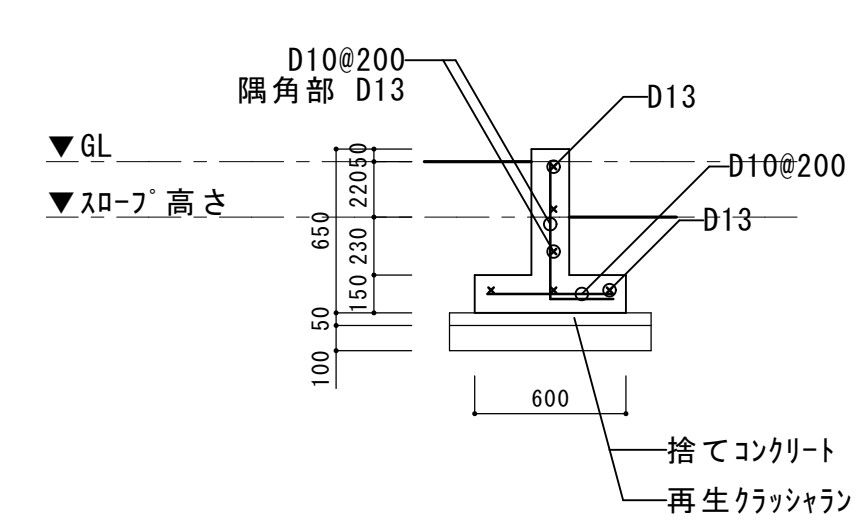


RC土留詳細図 S=1/30

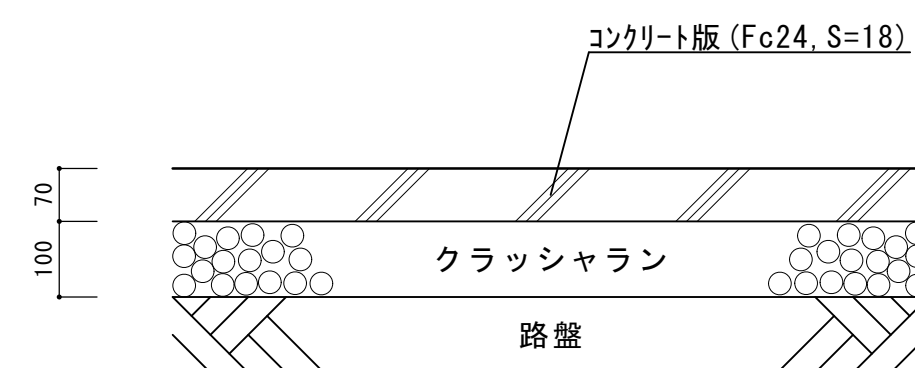

コンクリート舗装詳細図 S=1/10

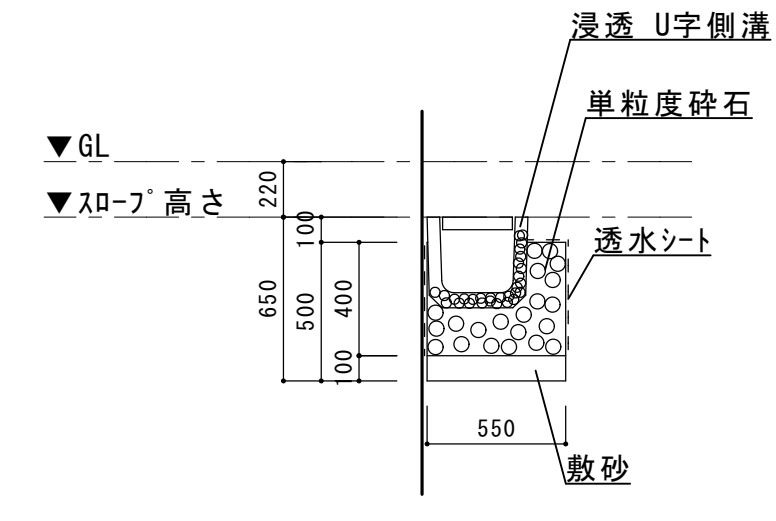

浸透側溝詳細図 S=1/30

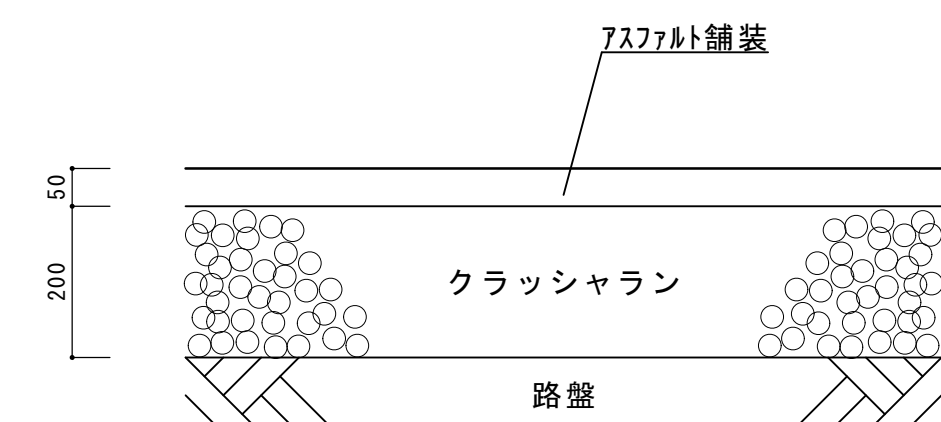

アスファルト舗装詳細図 S=1/10



一級建築士事務所 〈千葉県知事登録 第1-2101-3267号〉
株式会社 竹江設計事務所
 TAKEE ARCHITECT OFFICE CORPORATION
 千葉県鎌ヶ谷市西佐津間1-18-1 Tel 047(445)4064

• Drawn By	Date
• Checked By	Date
• Approved By	Date

企画・設計者／Plan & Designer

一級建築士 第233297号

竹江 文章

設計認印

物件作品名／Title	
-------------	--

【継】桜台小学校校舎改修工事及び桜台中学校校舎一部改修工事



図面種別／Drawing




改修前・改修後 小学校
給食車両搬入用スロープ整備図

縮尺/Scale
(A1) S=1/10, 30, 50
(A3) S=1/20, 60, 100

図面番号/No.


A-161

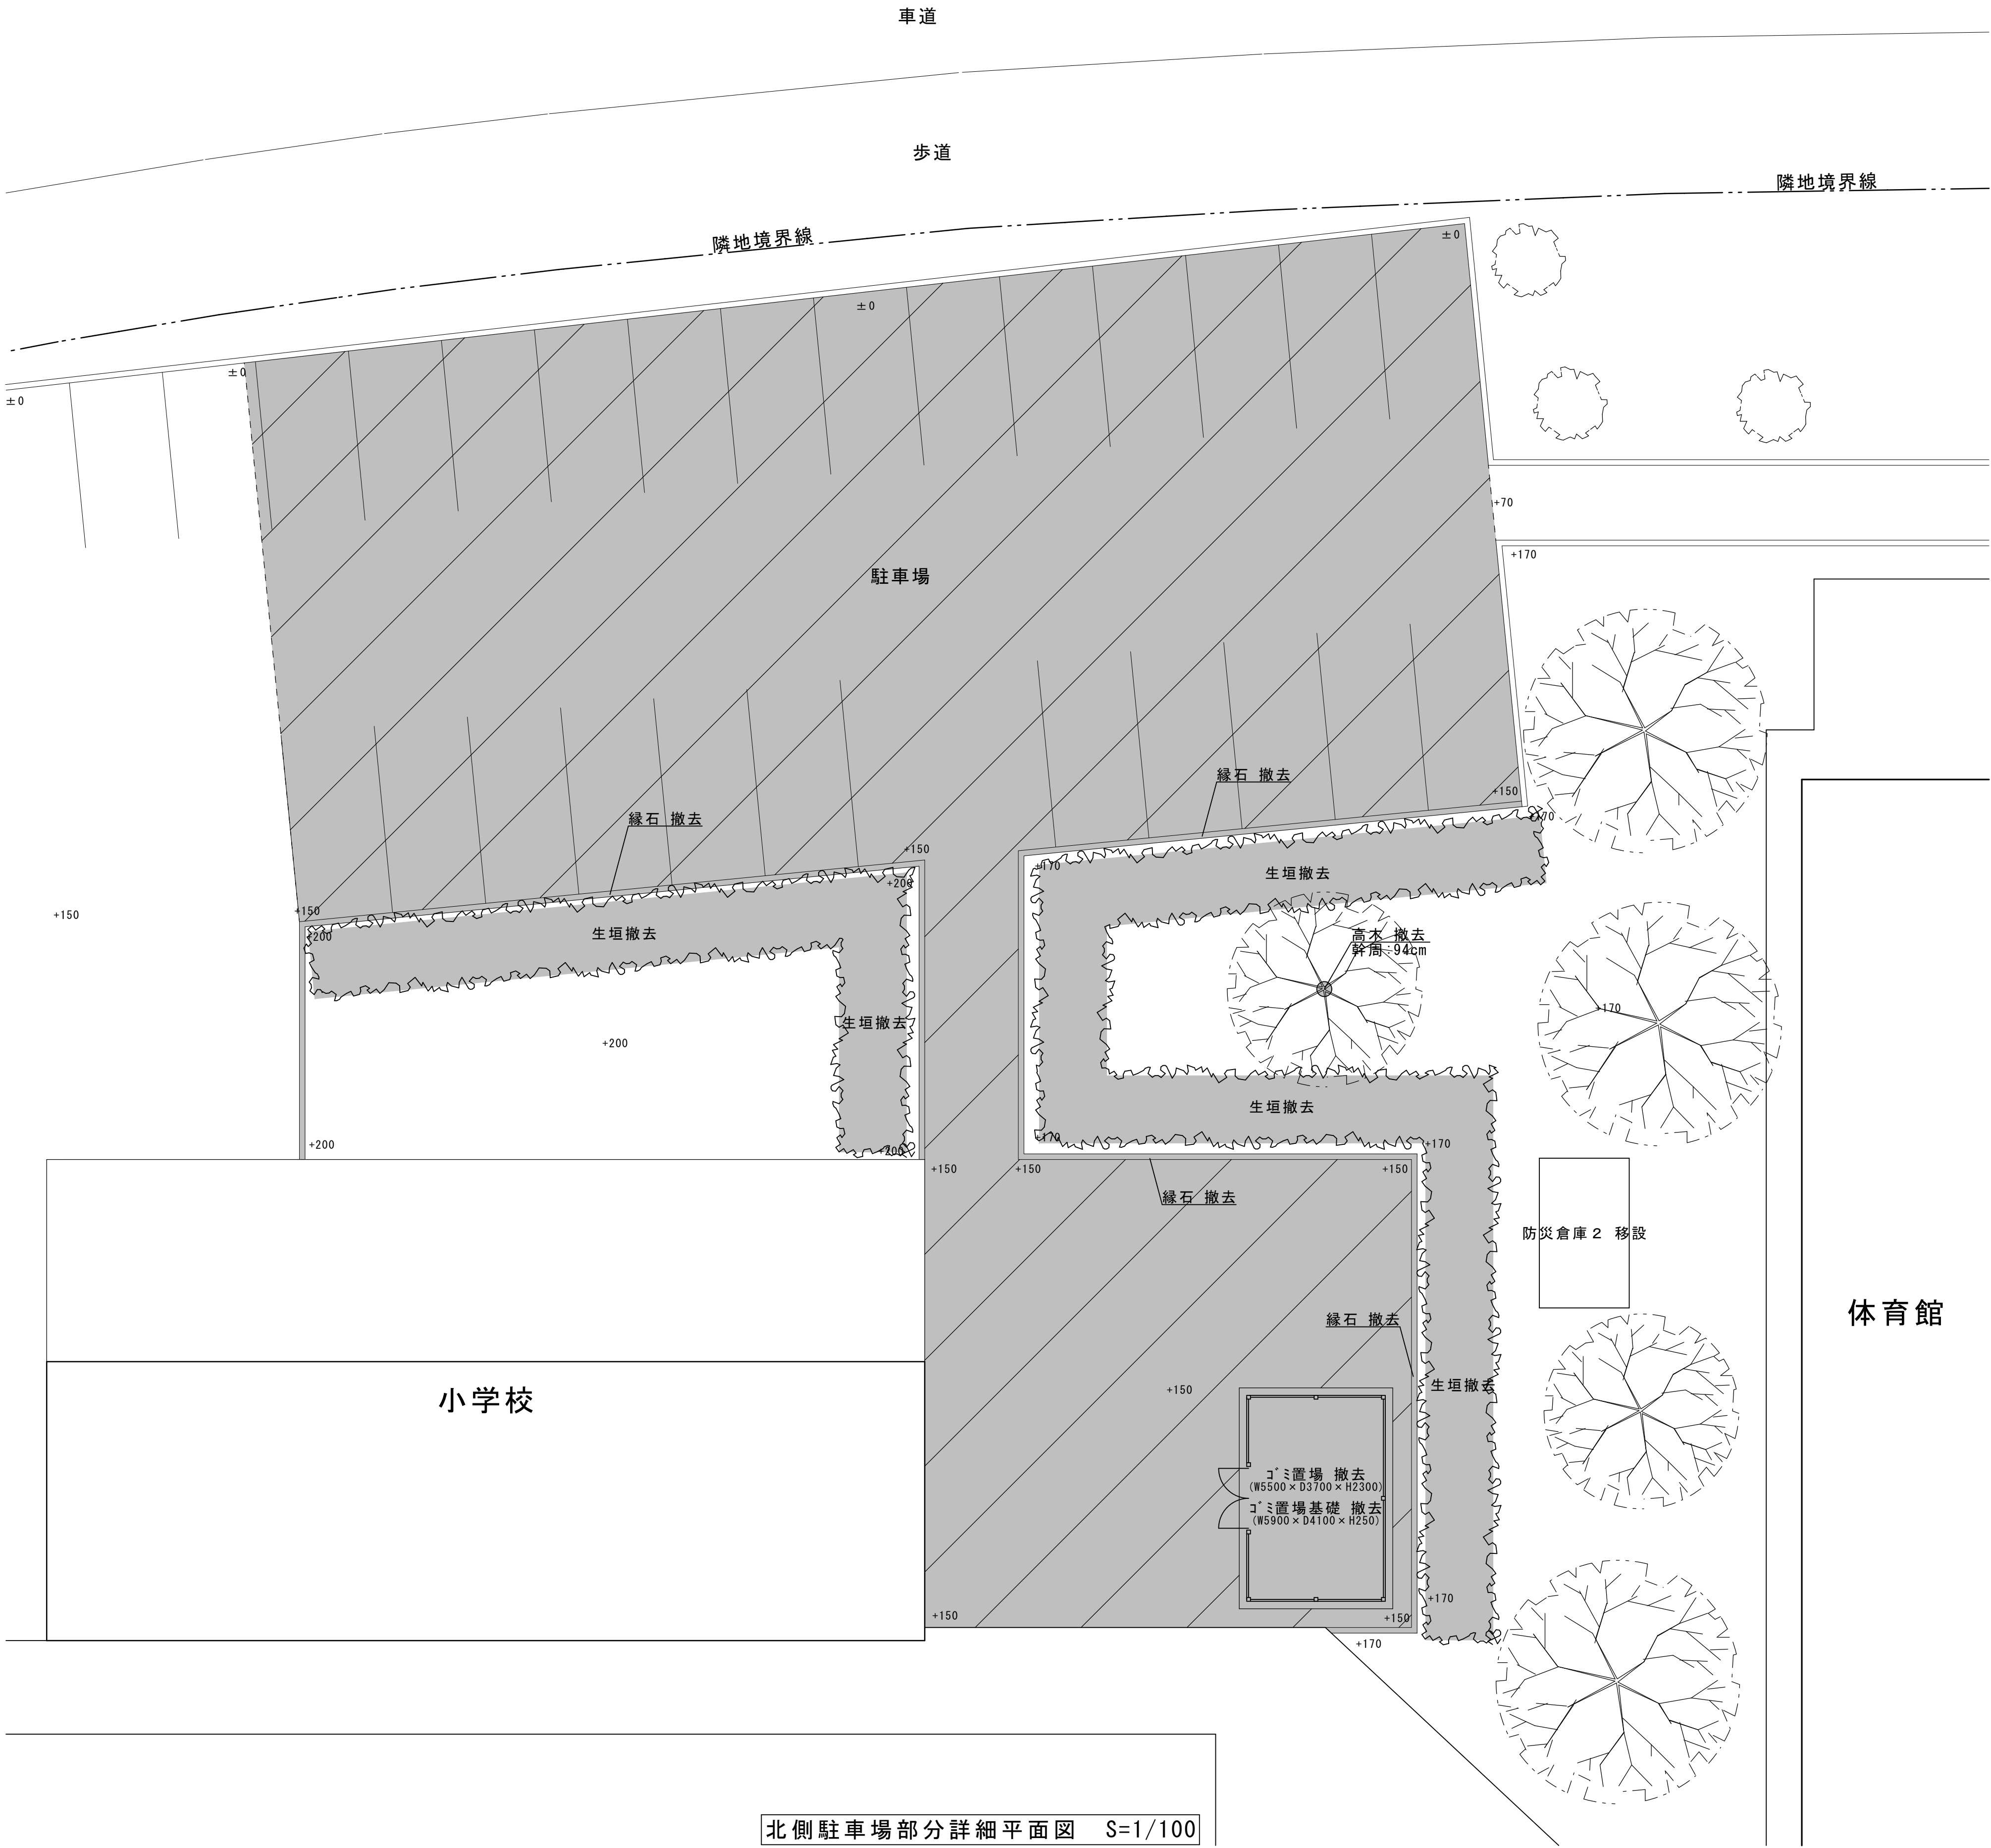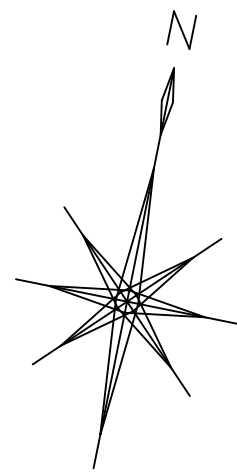

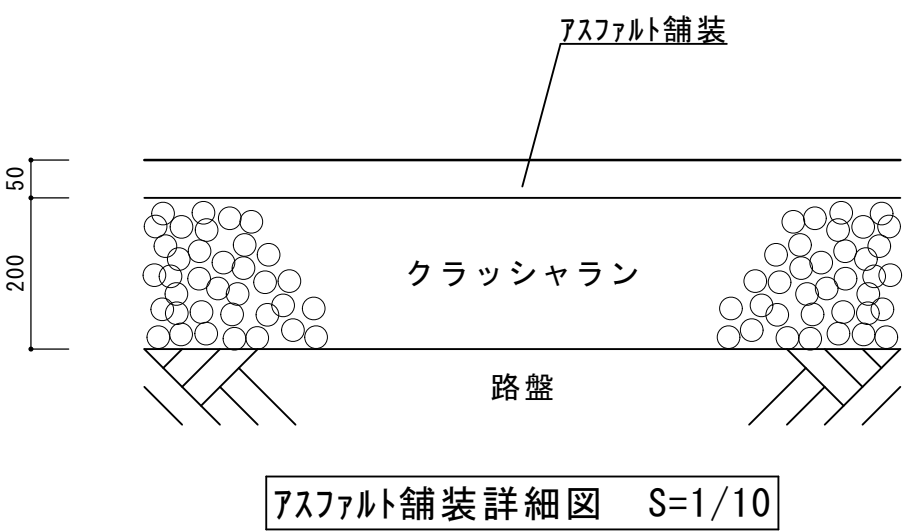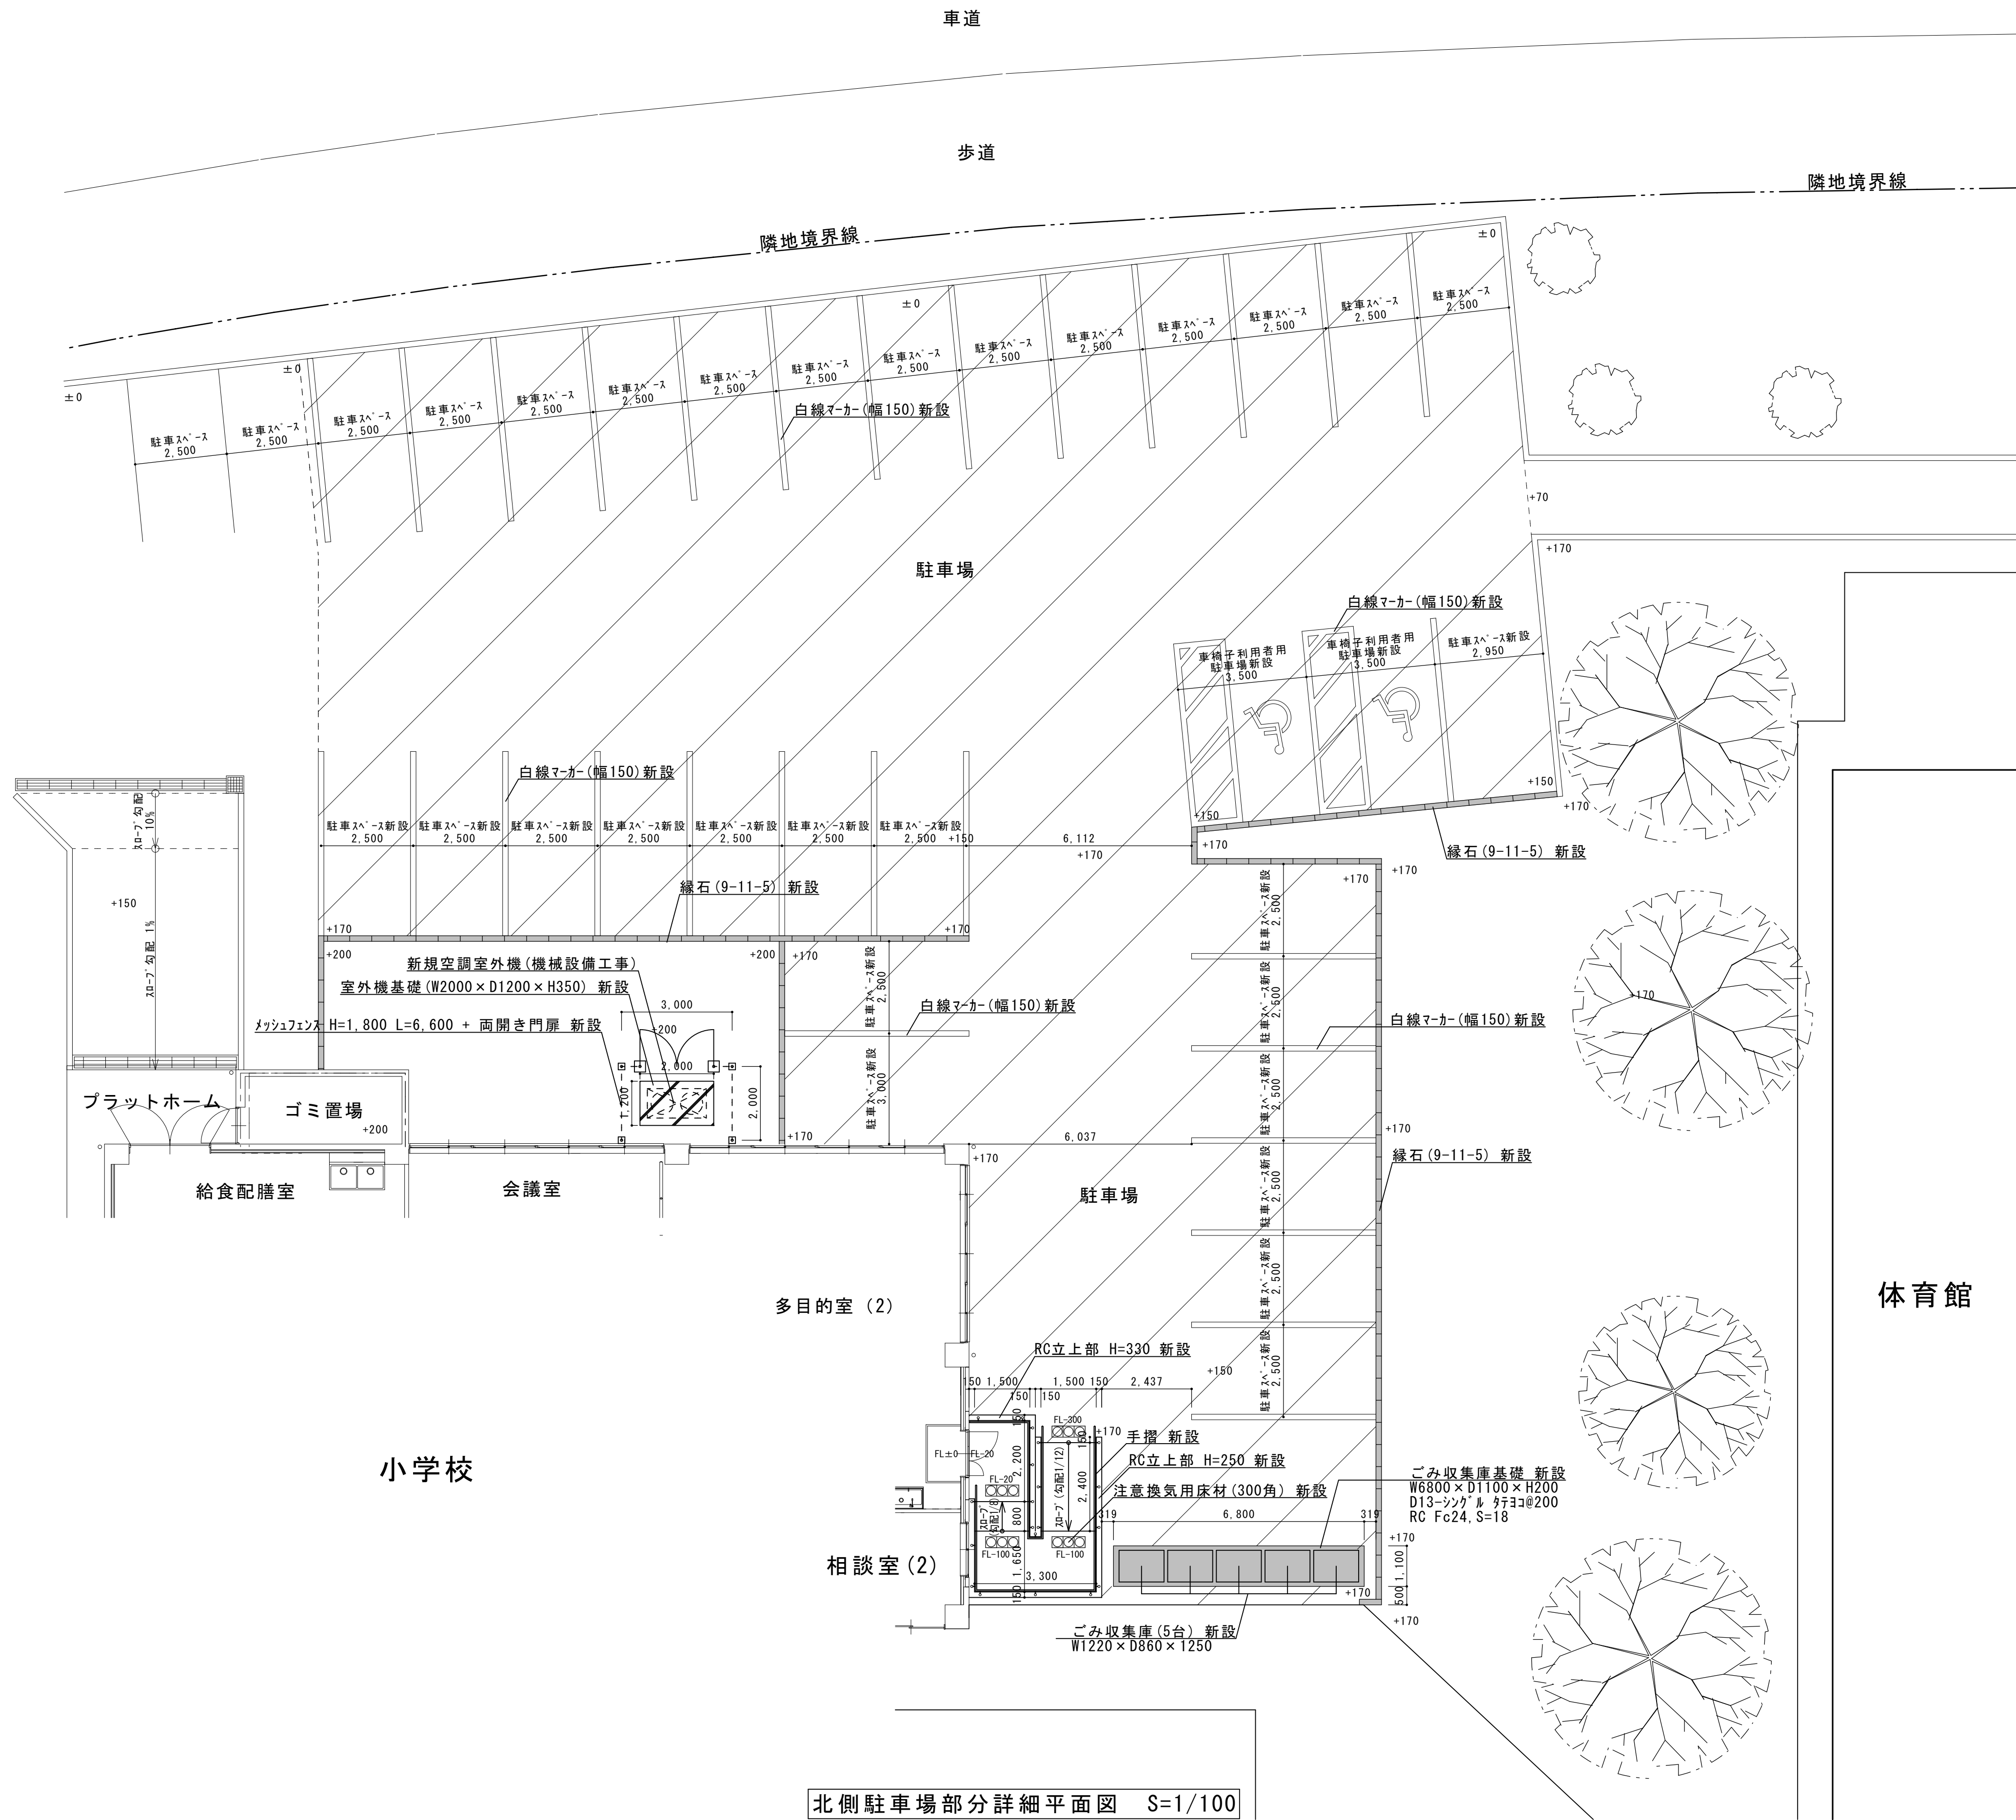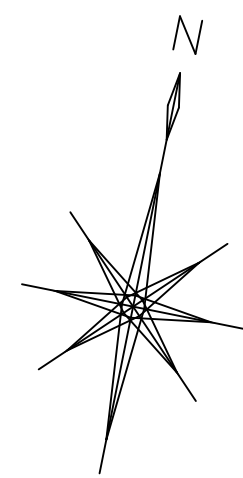




・・・改修範囲を示す。
・・・アスファルト舗装範囲を示す。


改修前

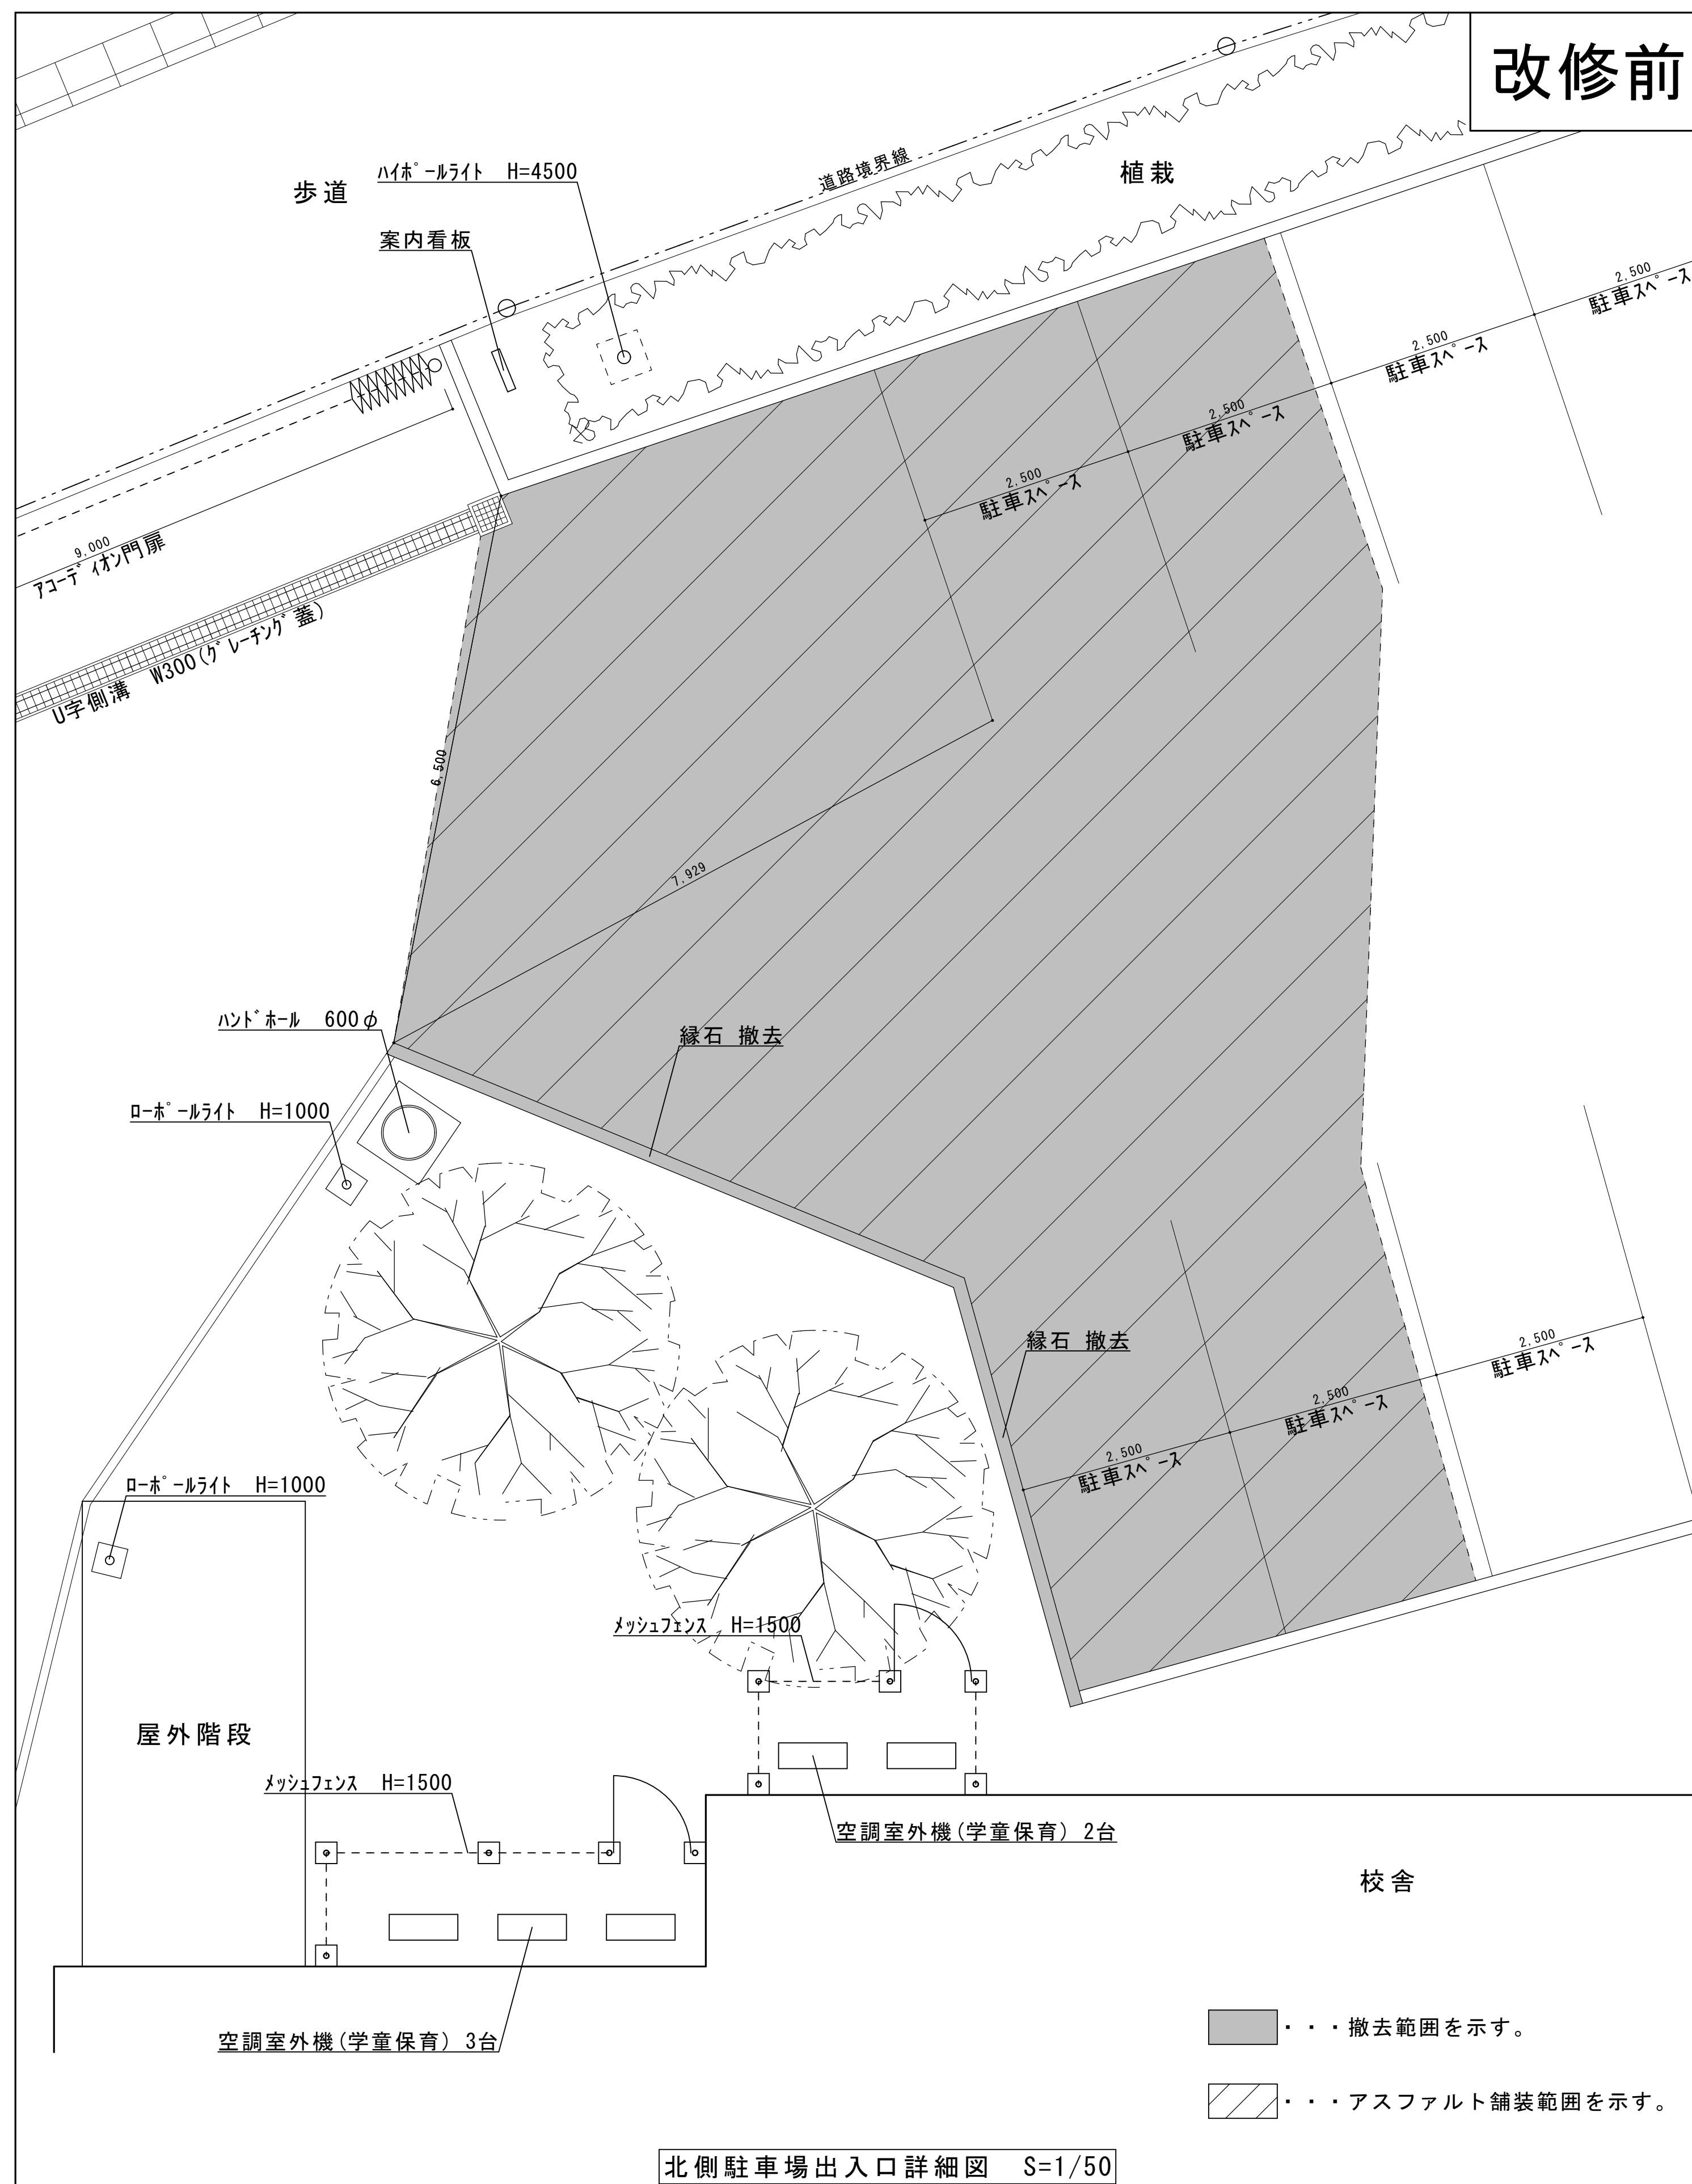


改修後

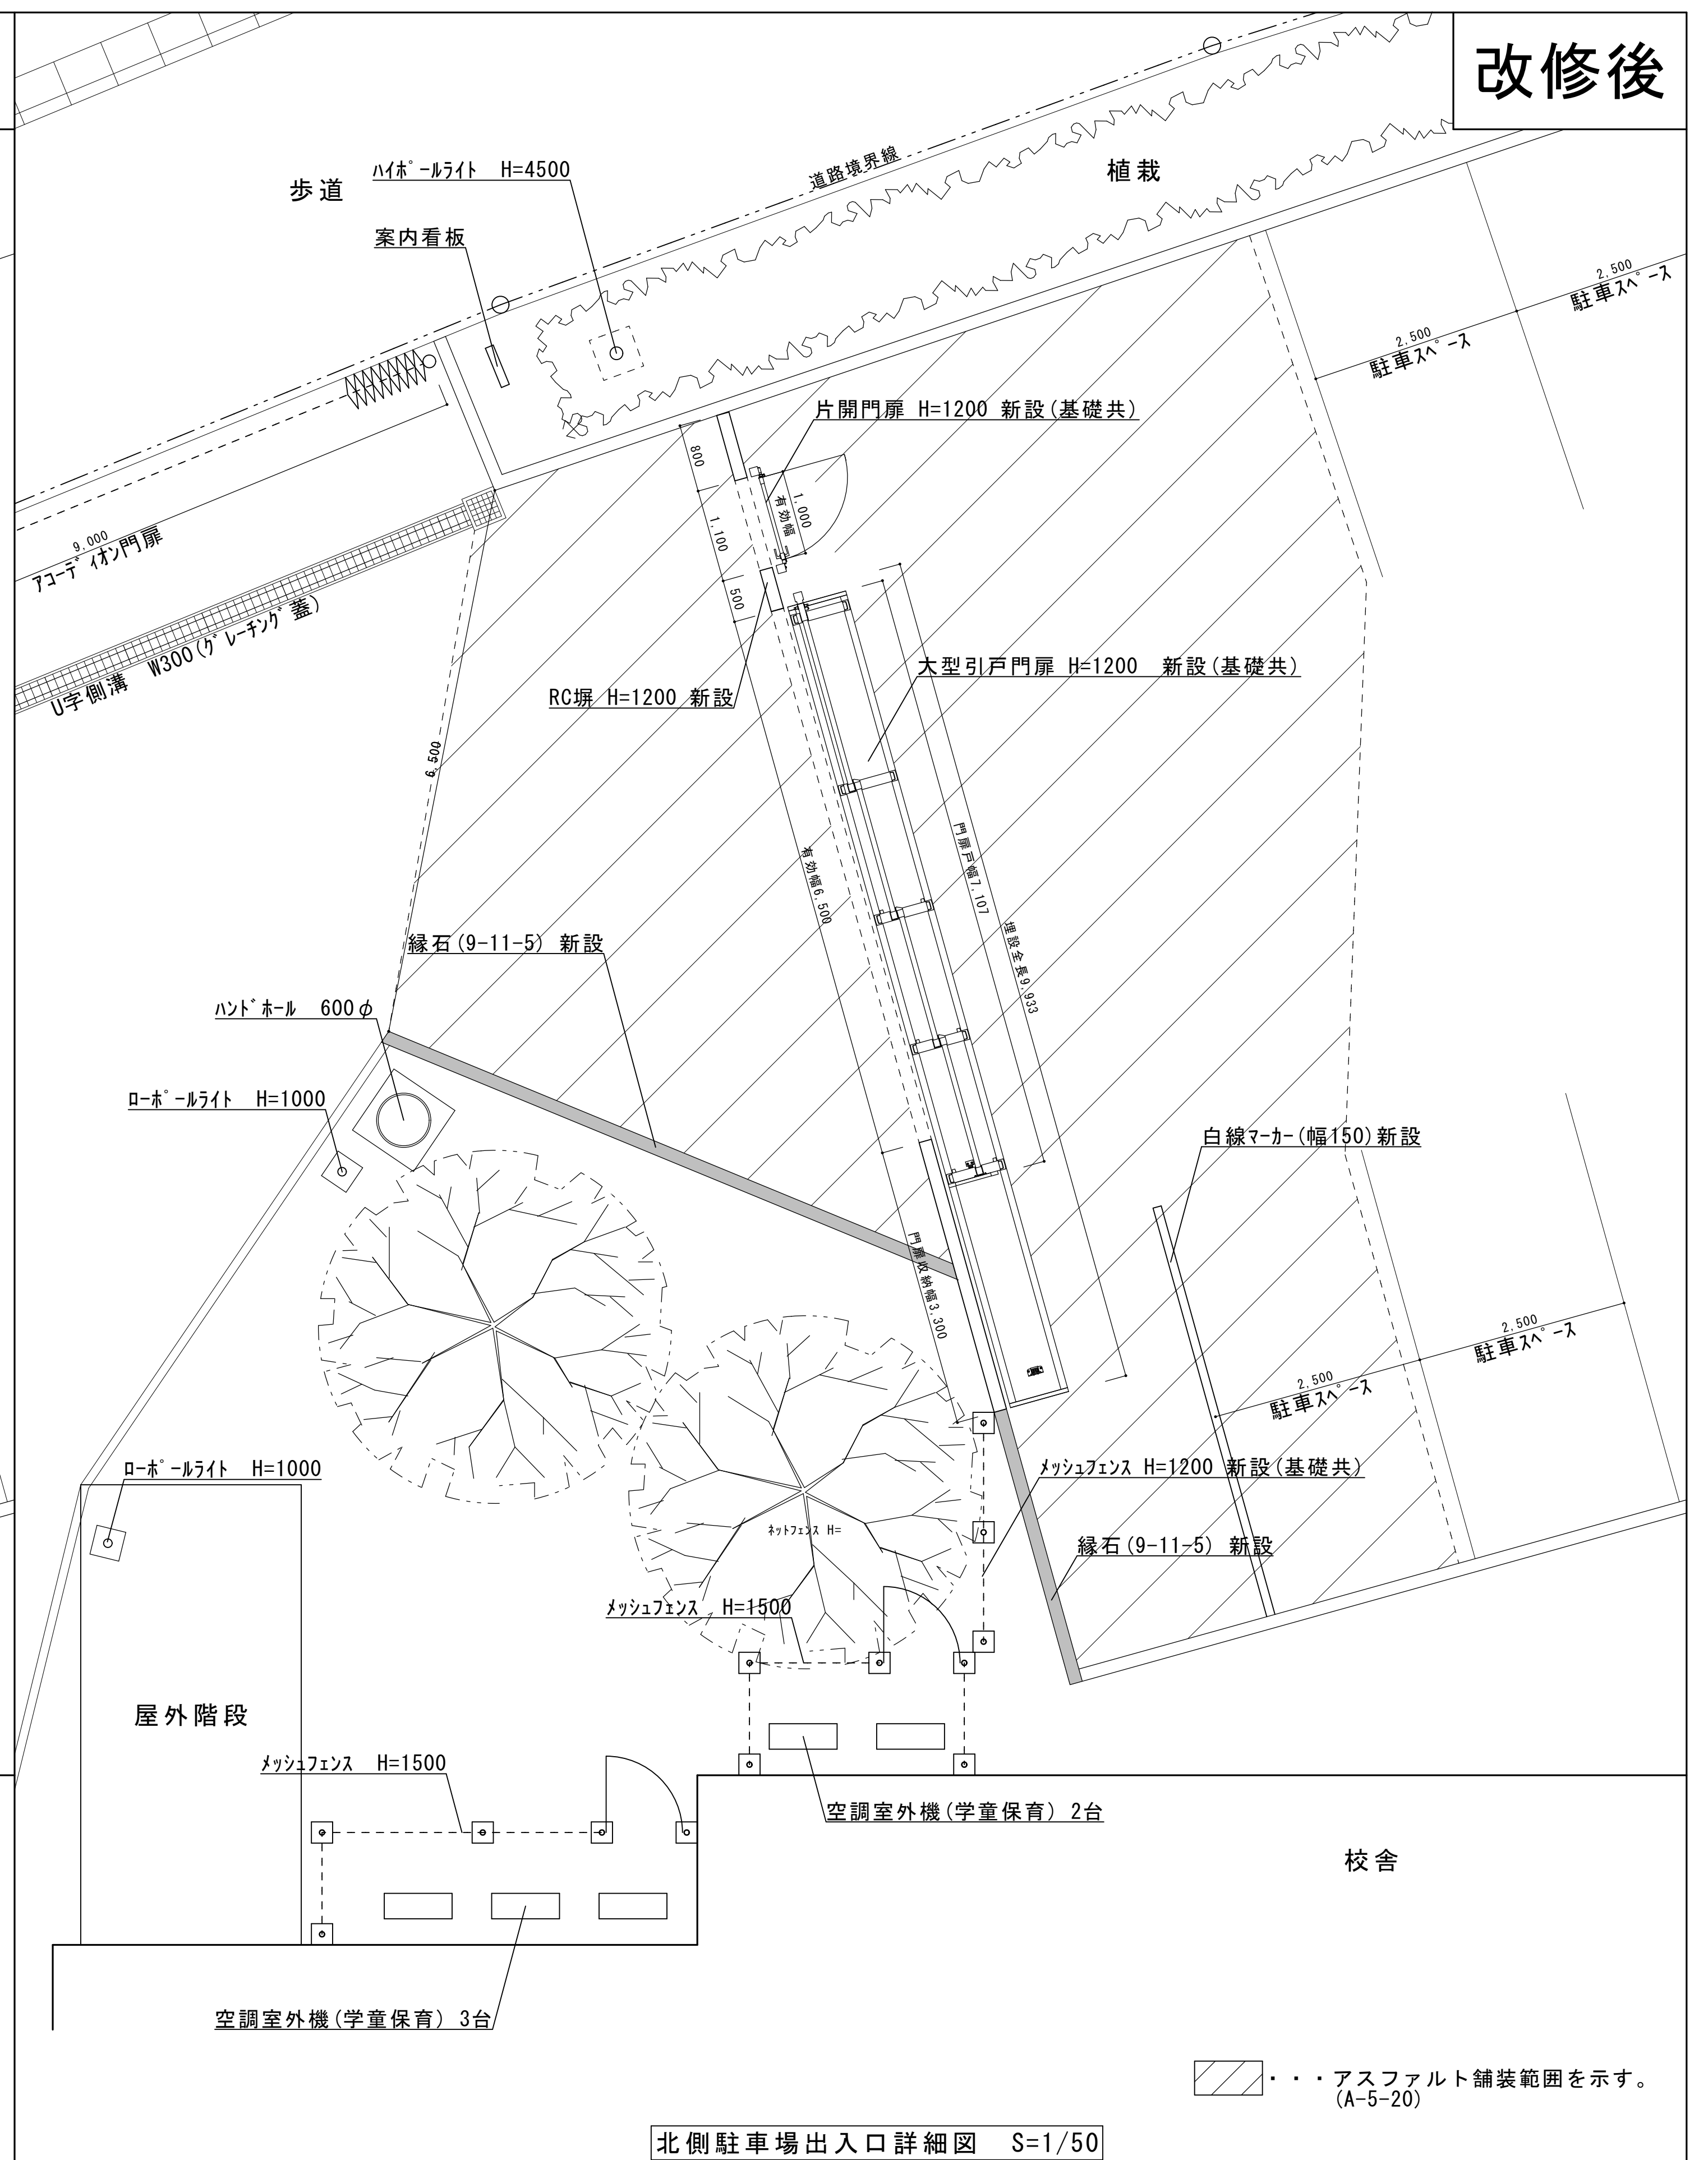


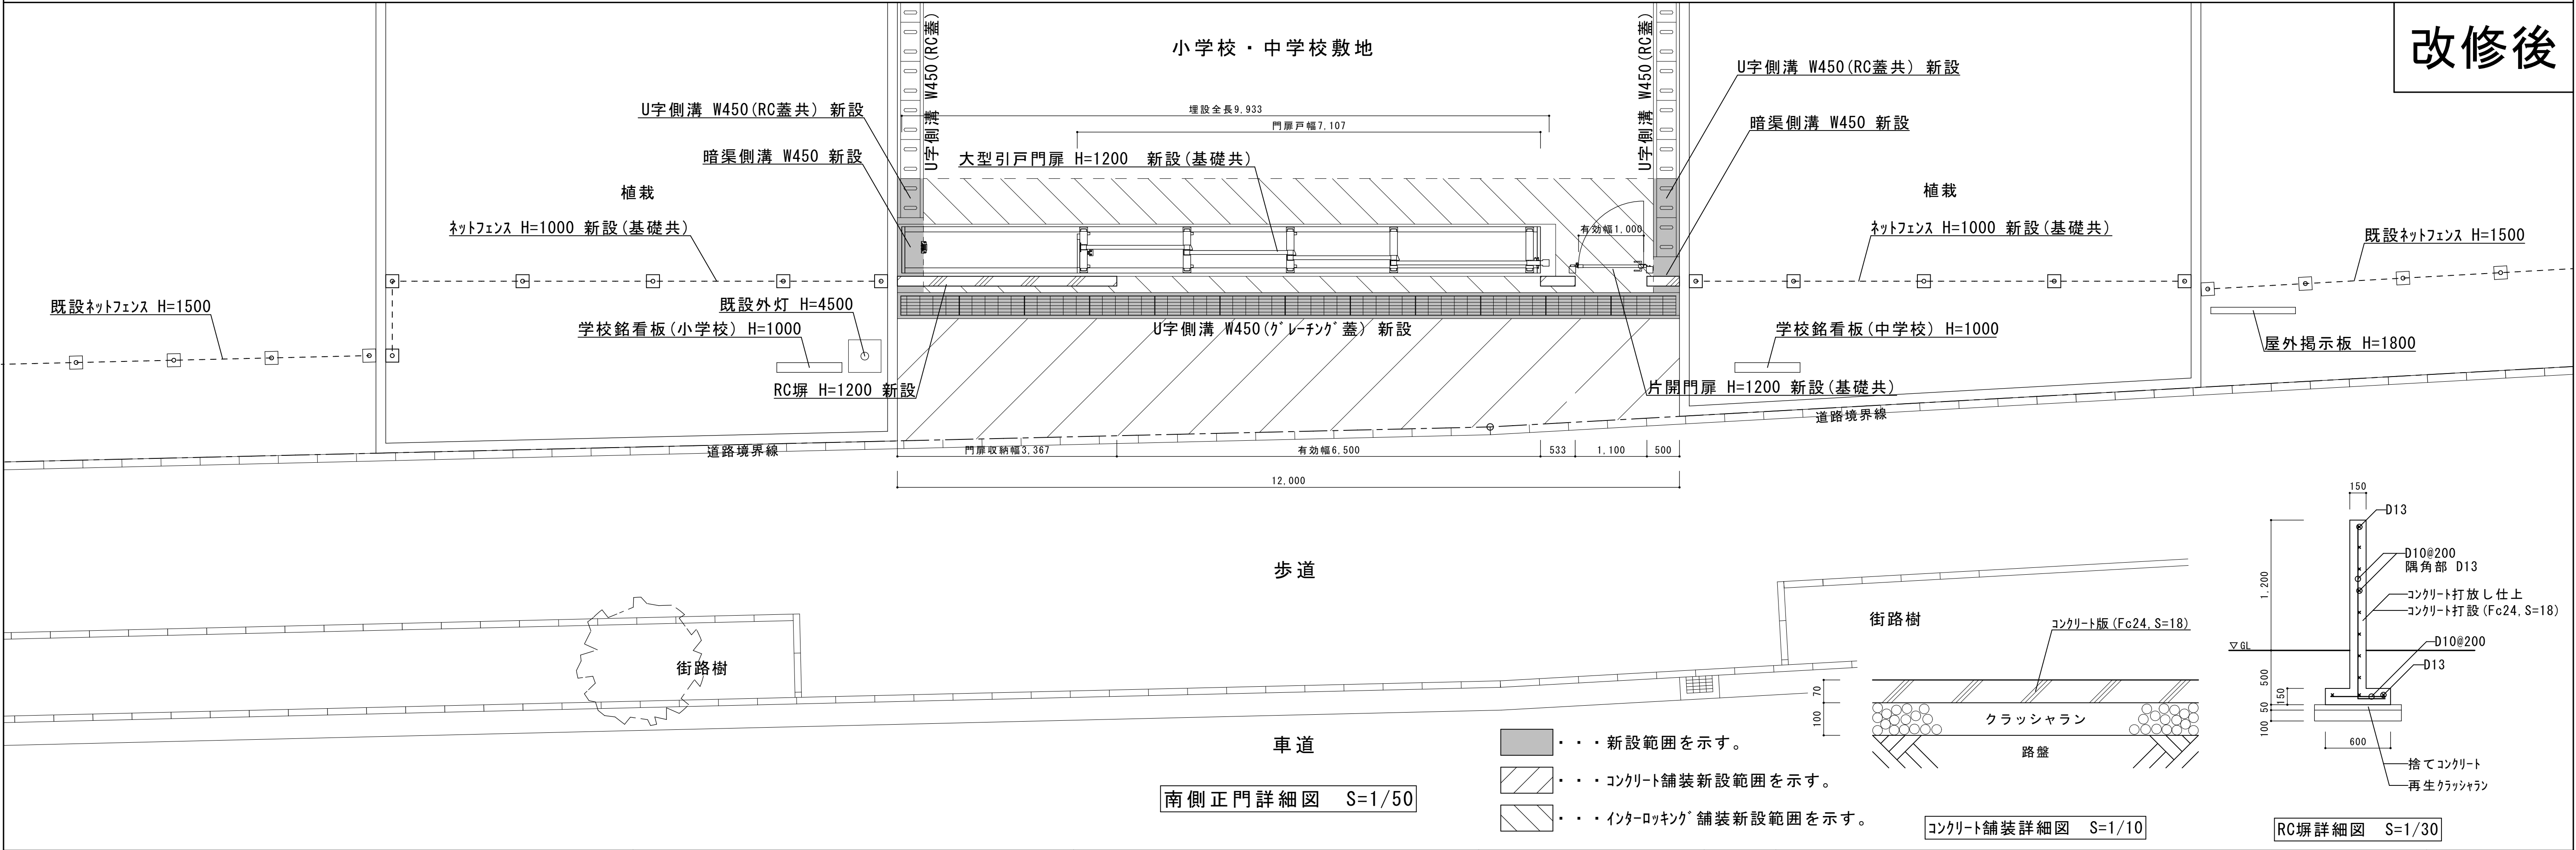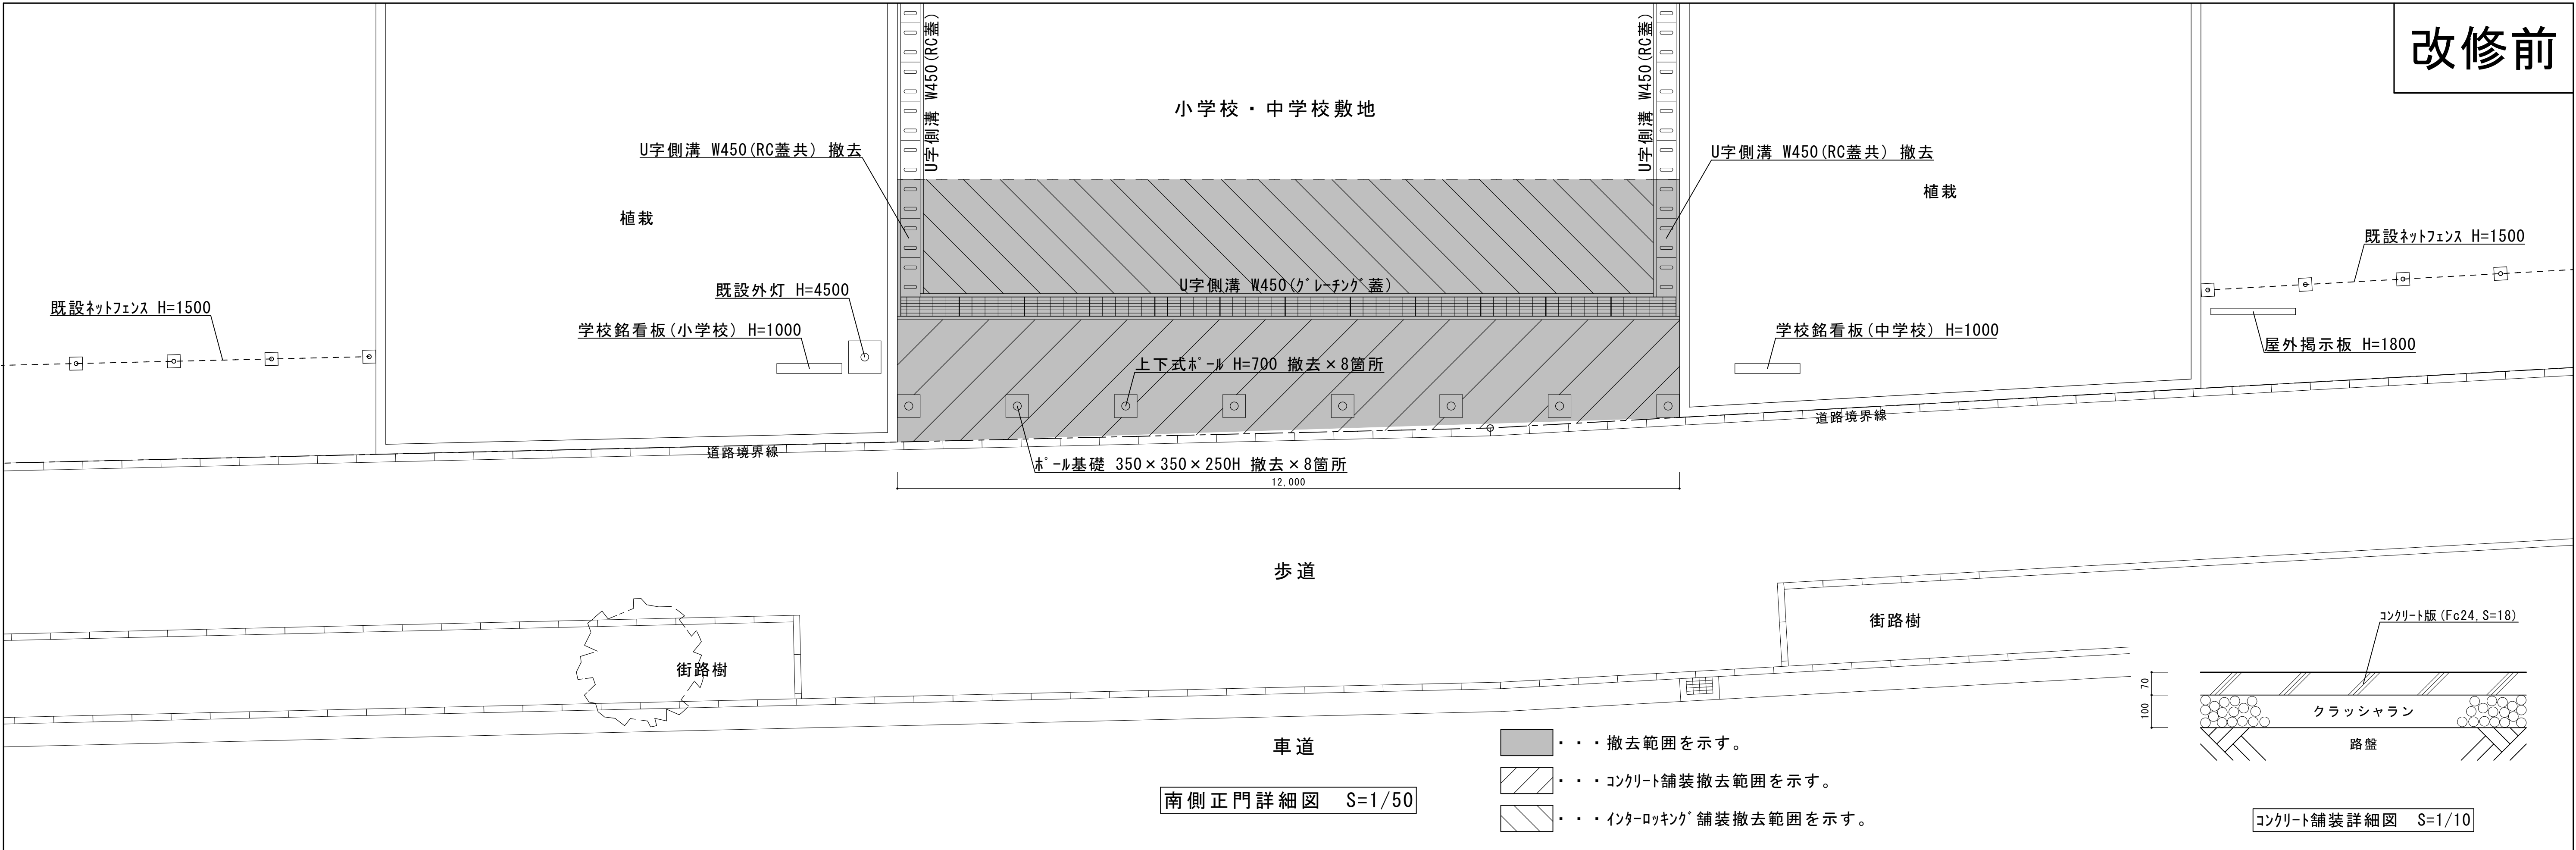

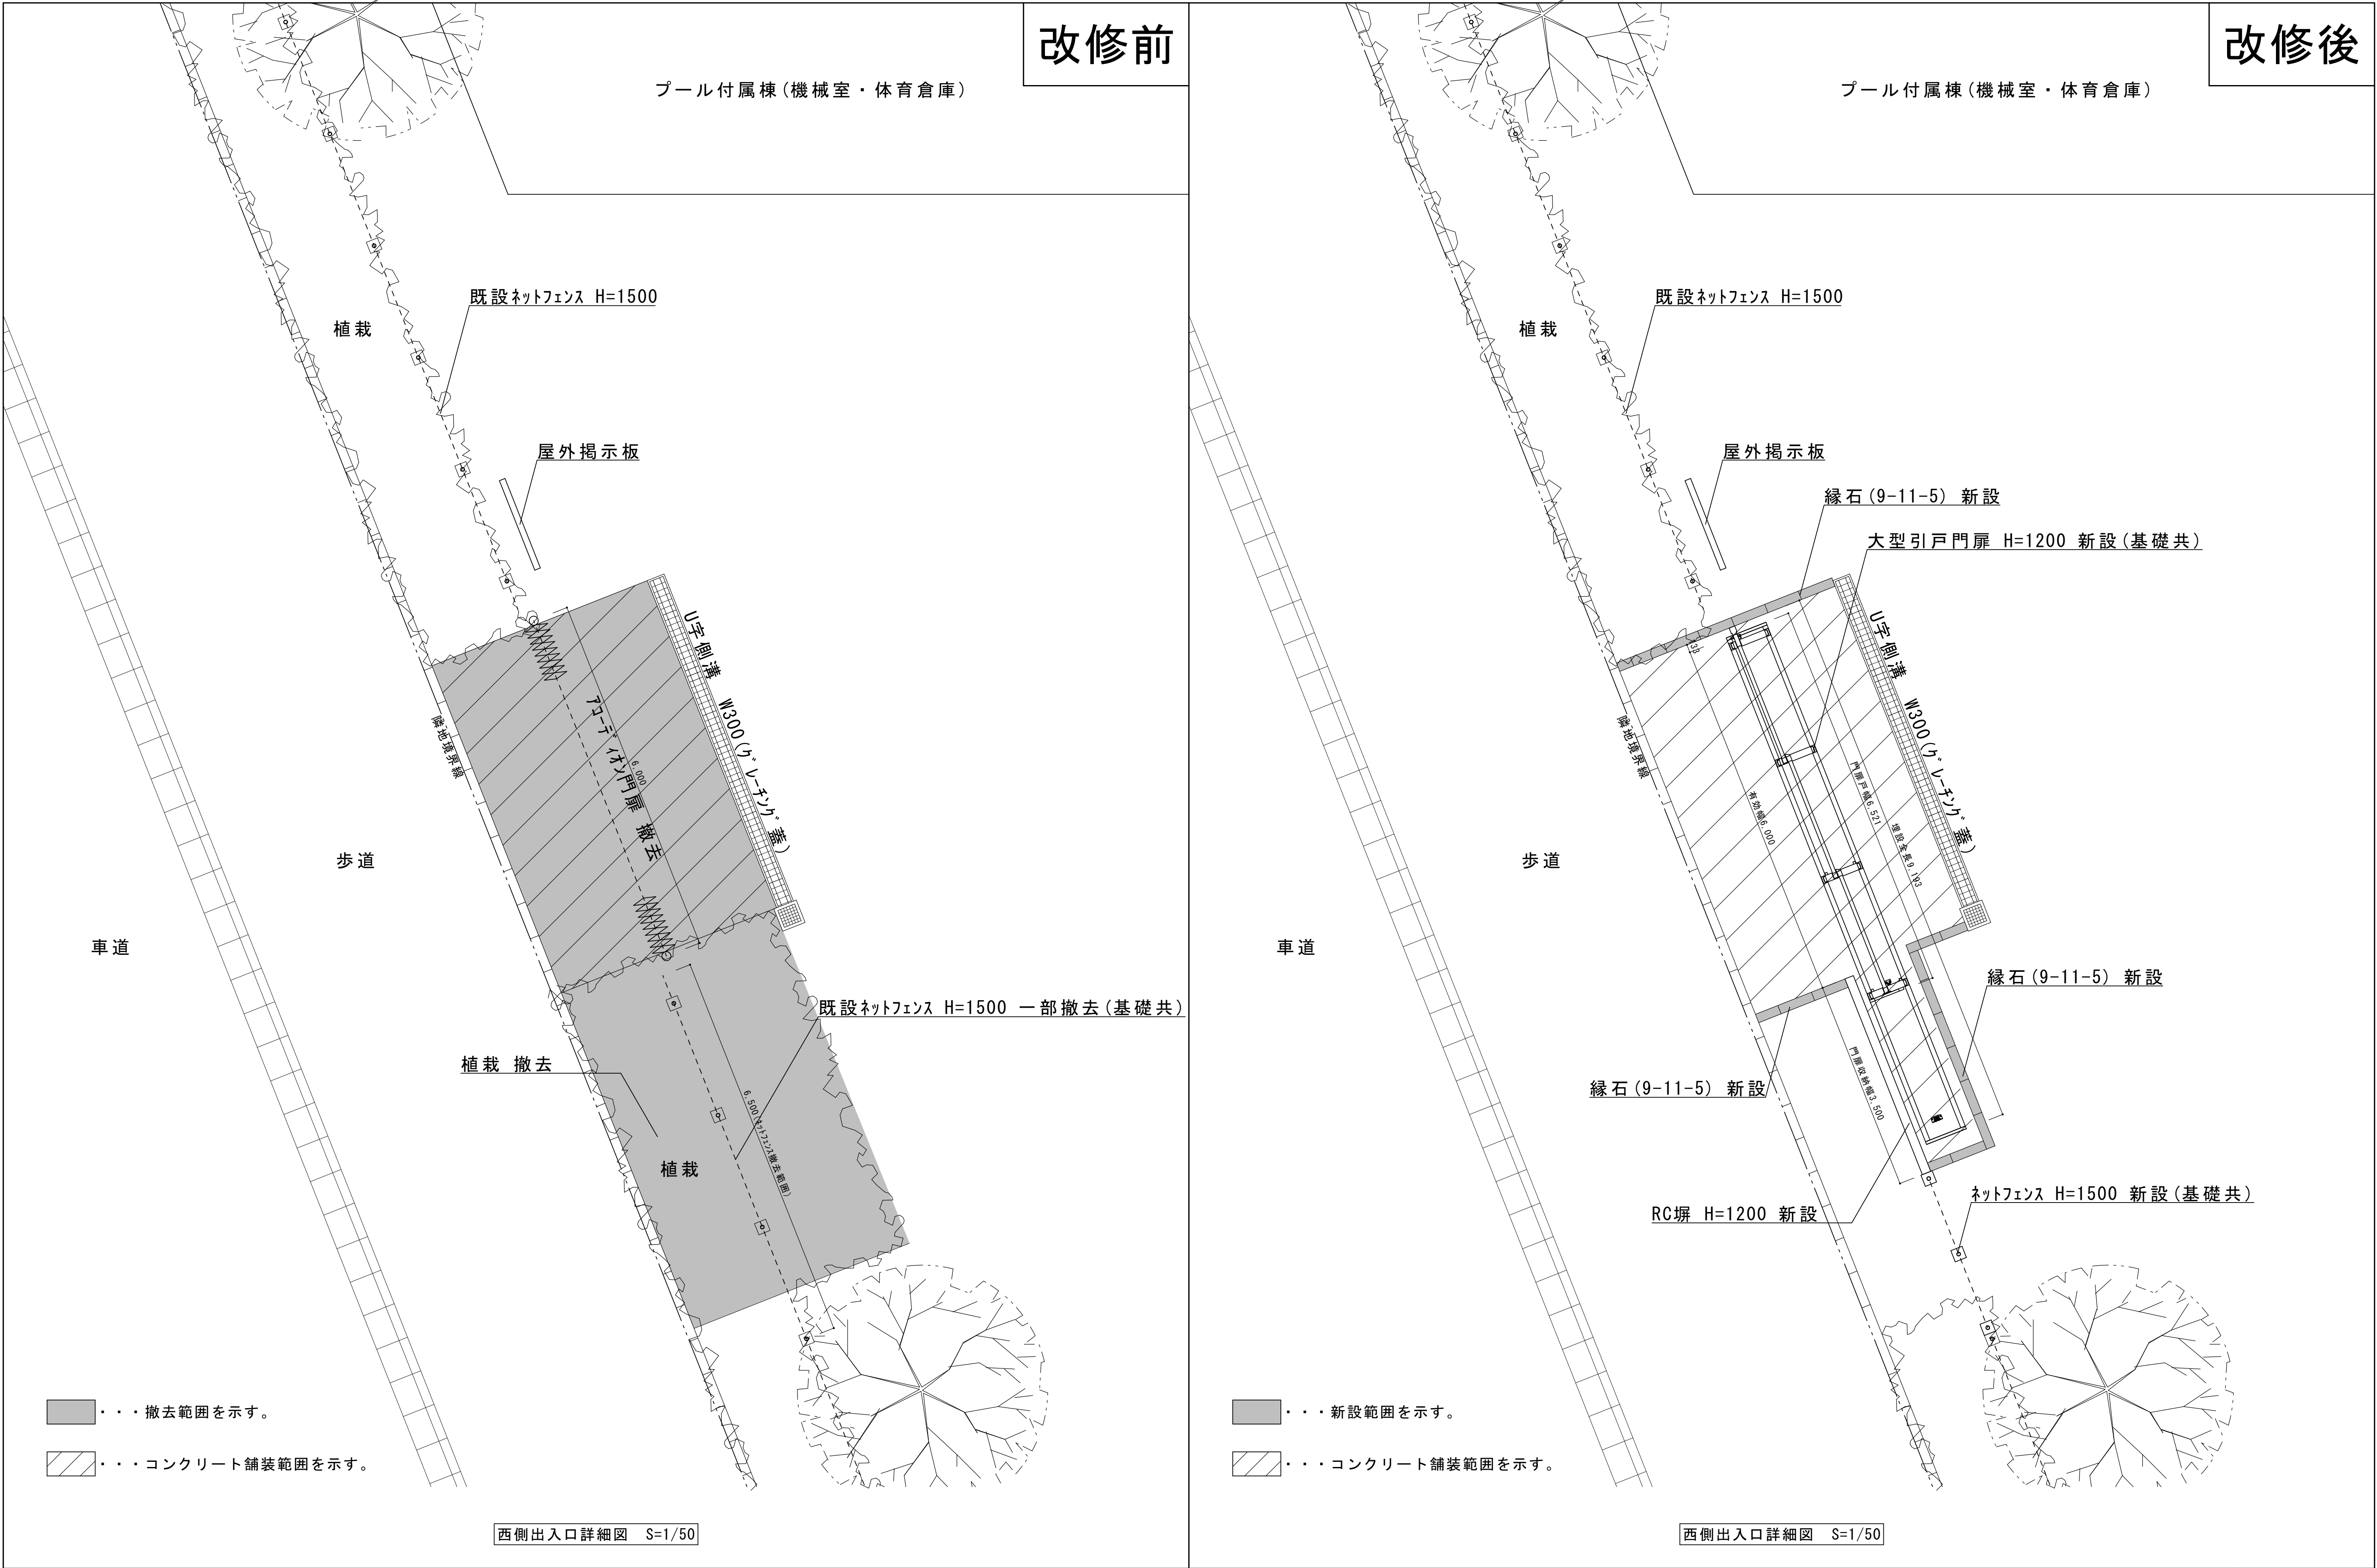


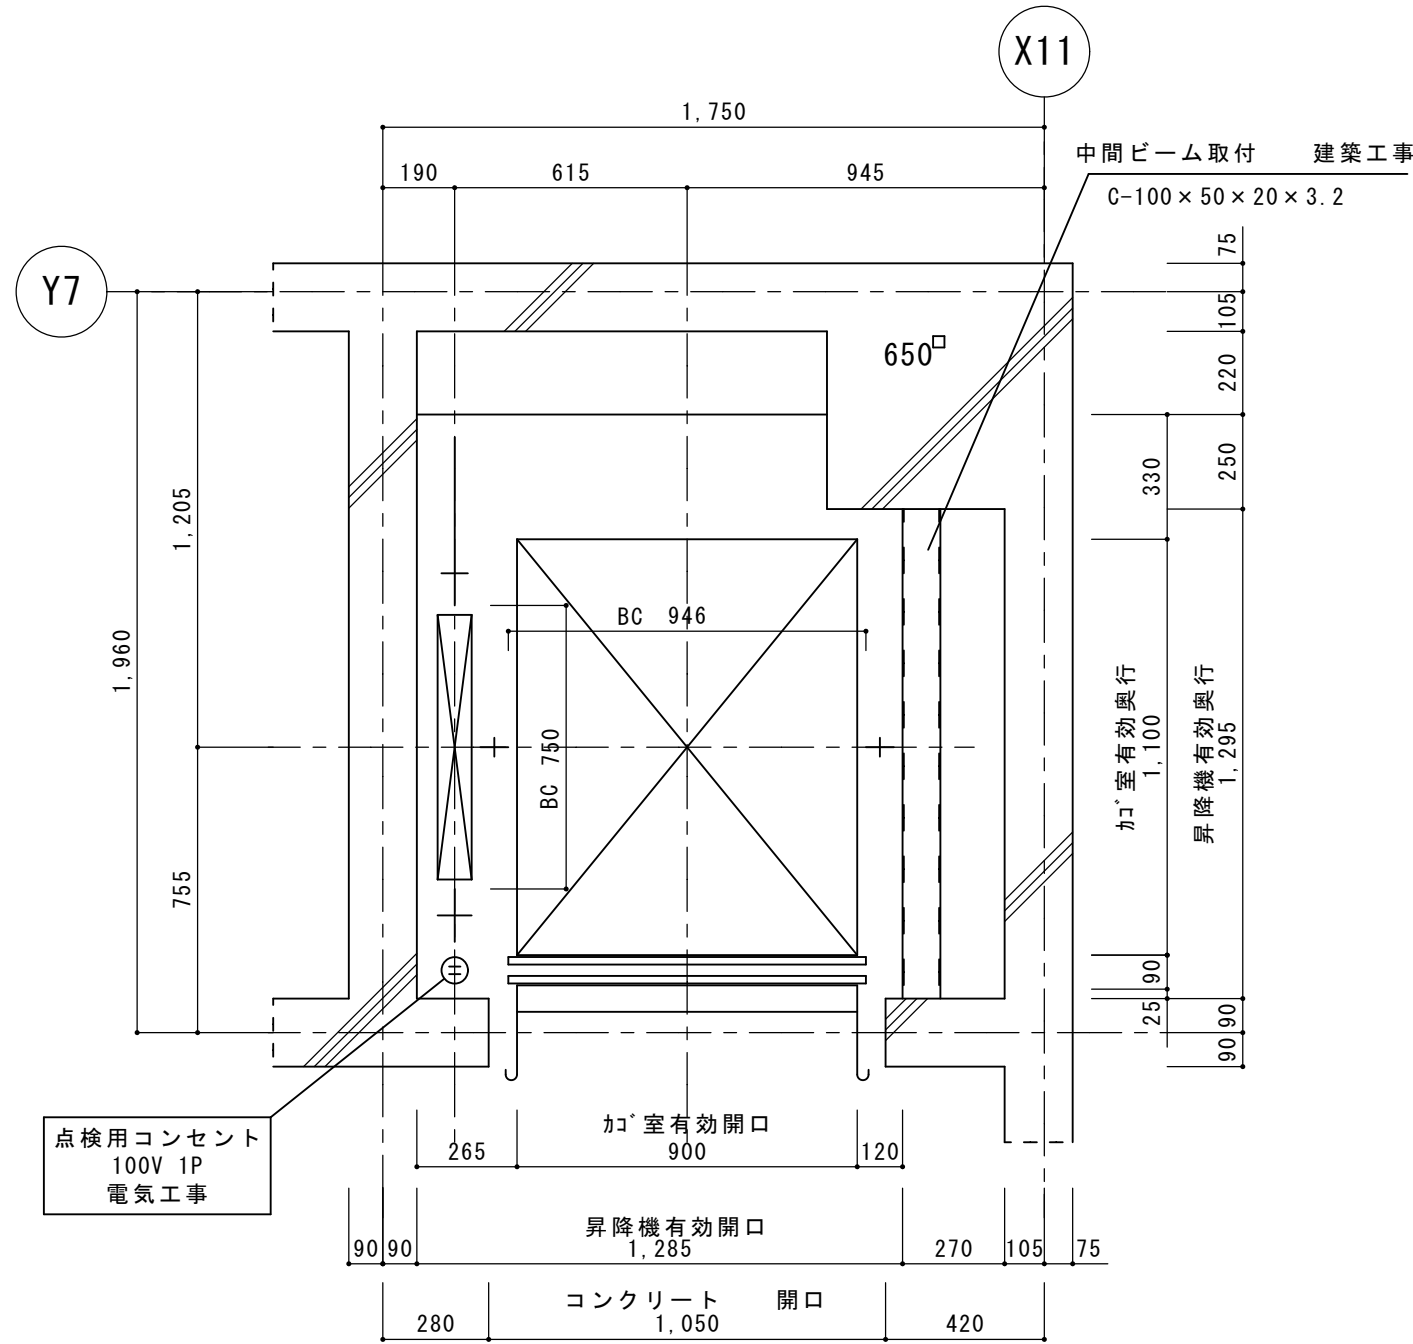

昇降路平面図 S=1/20

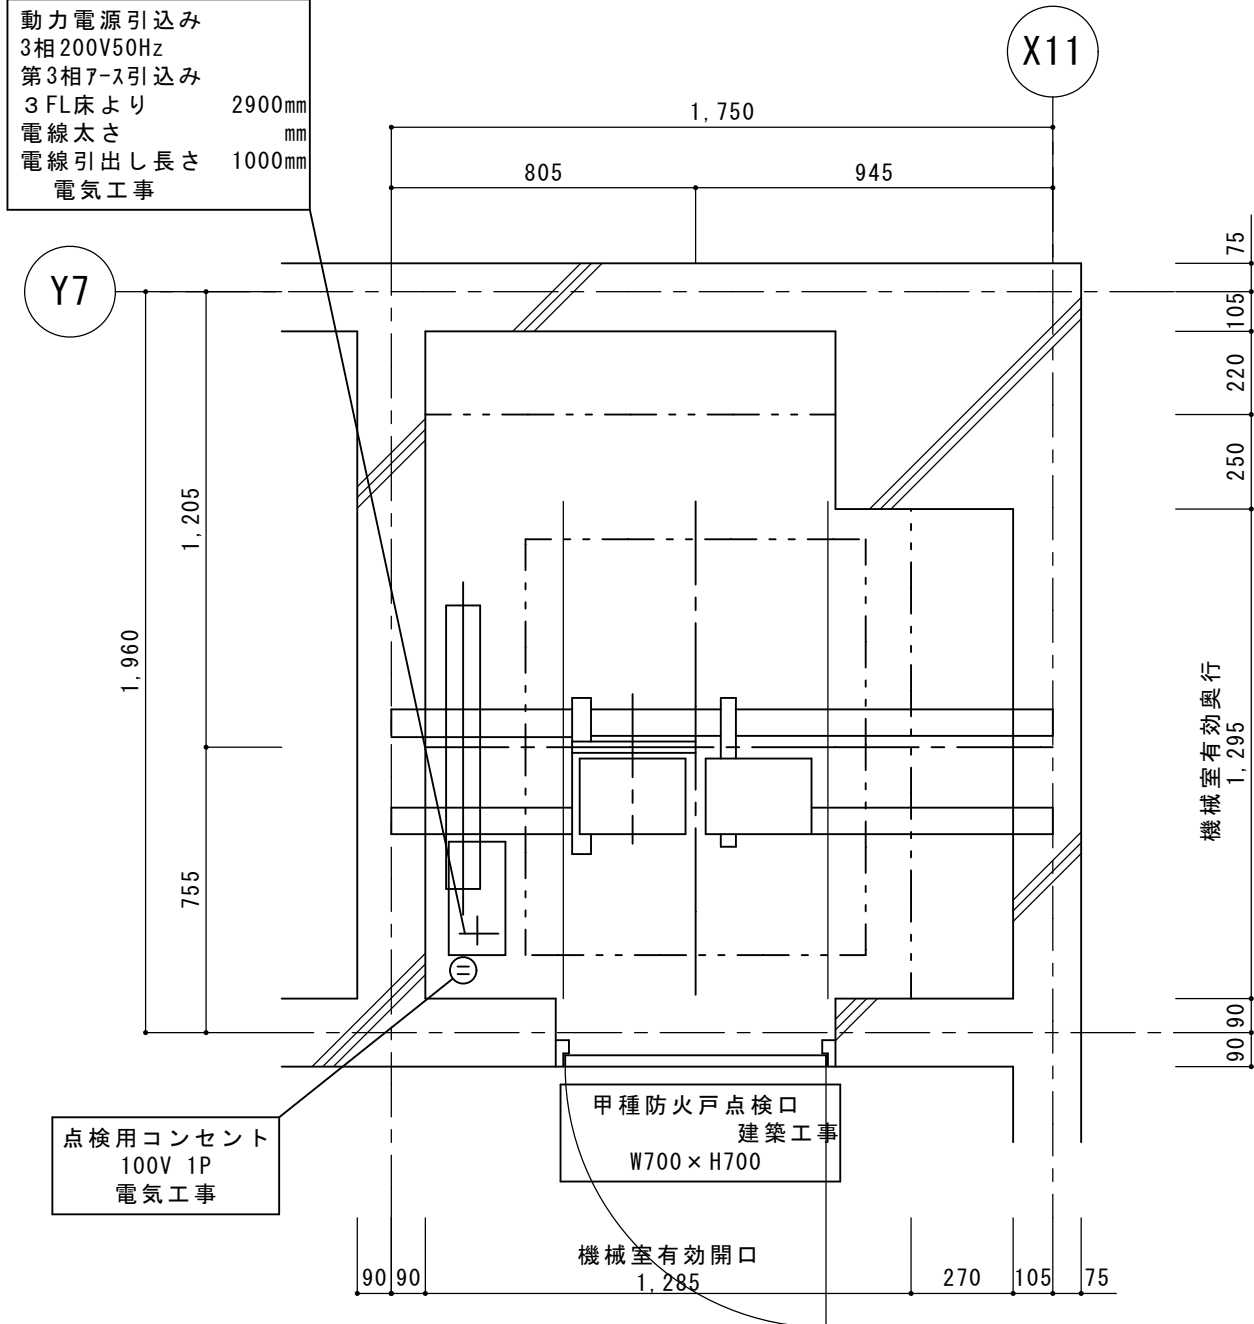


機械室平面図 S=1/20

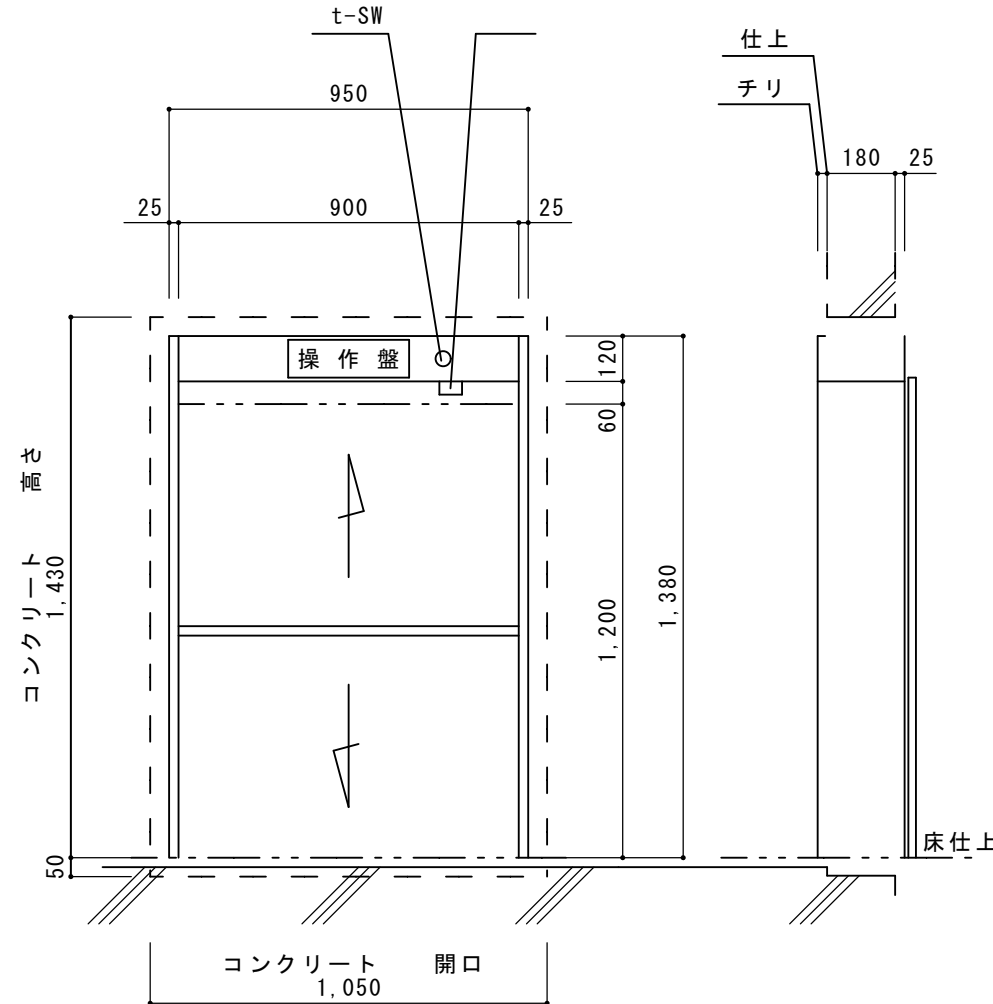

出入口平面図 S=1/20

ダムウェーター仕様要項	
制御方式	300Kg
容量	20m/min
速度	3相 200V 50Hz
モートル	1.5KW 4P
行程	7550mm
全高	10830mm
停止箇所	1.2.3FL 計3箇所
	PWD-305
	230mm
ワイヤロープ	8mm×2本 2:1D-ドック
レール	カゴ・バネ
カゴ内径	W900×D1100×H1200
メモリ	40% BALANCE
出入口開方式	二枚戸上下開き式
カゴ戸開方式	二枚戸上下開き式
	t-SW
三方枠	ステンレス(304) 1.5m/m
隔(路)板	鉄鋼板3.5m/m

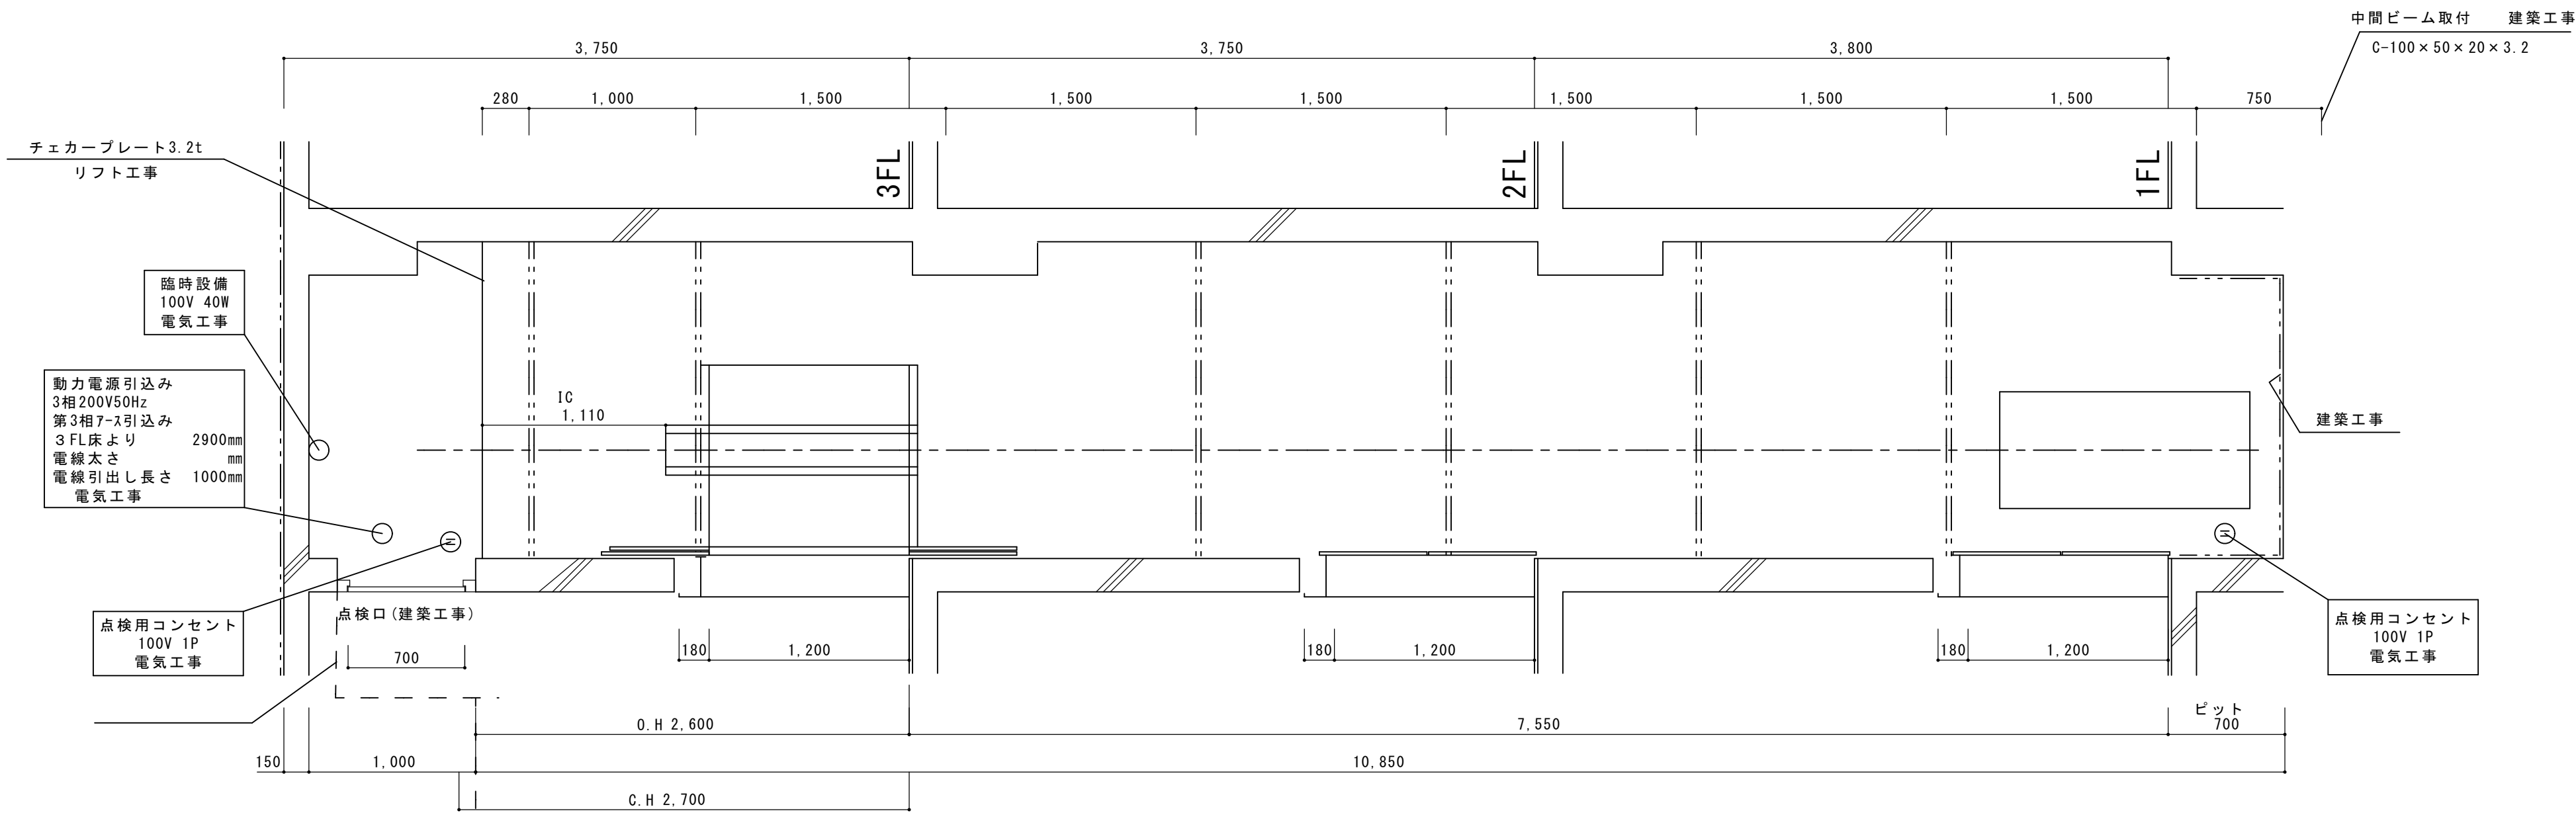

昇降路断面図 S=1/30



一級建築士事務所 〈千葉県知事登録 第1-2101-3267号〉
株式会社 竹江設計事務所
TAKEE ARCHITECT OFFICE CORPORATION
千葉県鎌ヶ谷市西佐津間1-18-1 Tel 047(445) 4064

・Drawn By Date
・Checked By Date
・Approved By Date

企画・設計者/Plan & Designer
一級建築士 第233297号
竹江 文章

設計認印

物件作品名/Title

【継】桜台小学校校舎改修工事及び桜台中学校校舎一部改修工事


図面種別/Drawing

改修前 小学校
小荷物昇降機 平面詳細図・断面詳細図

縮尺/Scale
(A1) S=1/20
(A3) S=1/40



図面番号/No.

A-167

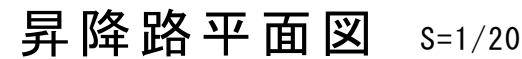


- (1台1回線)



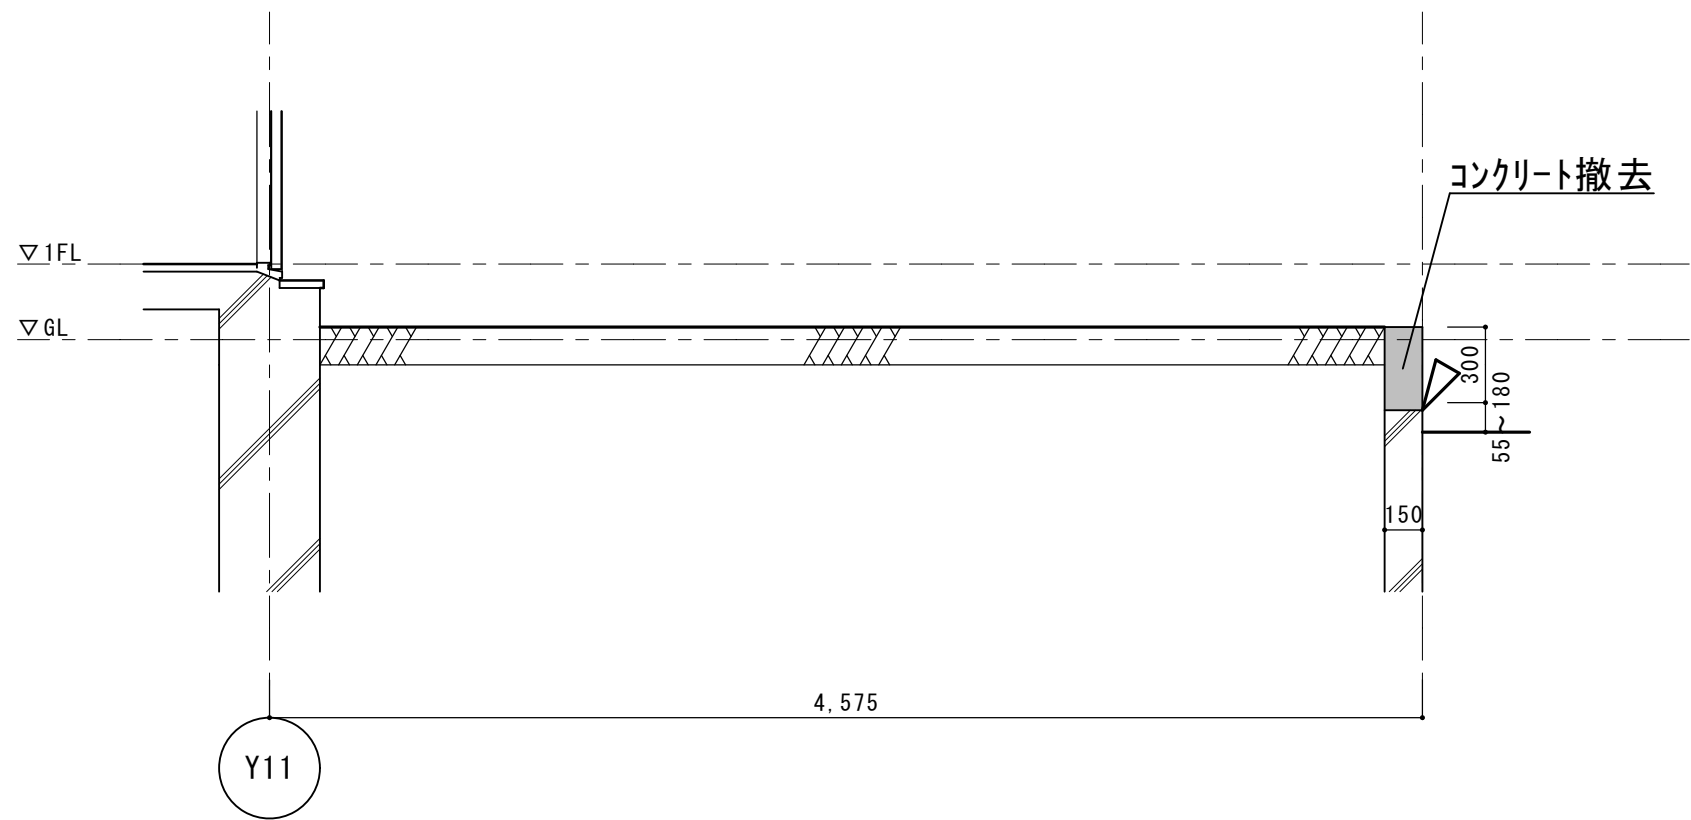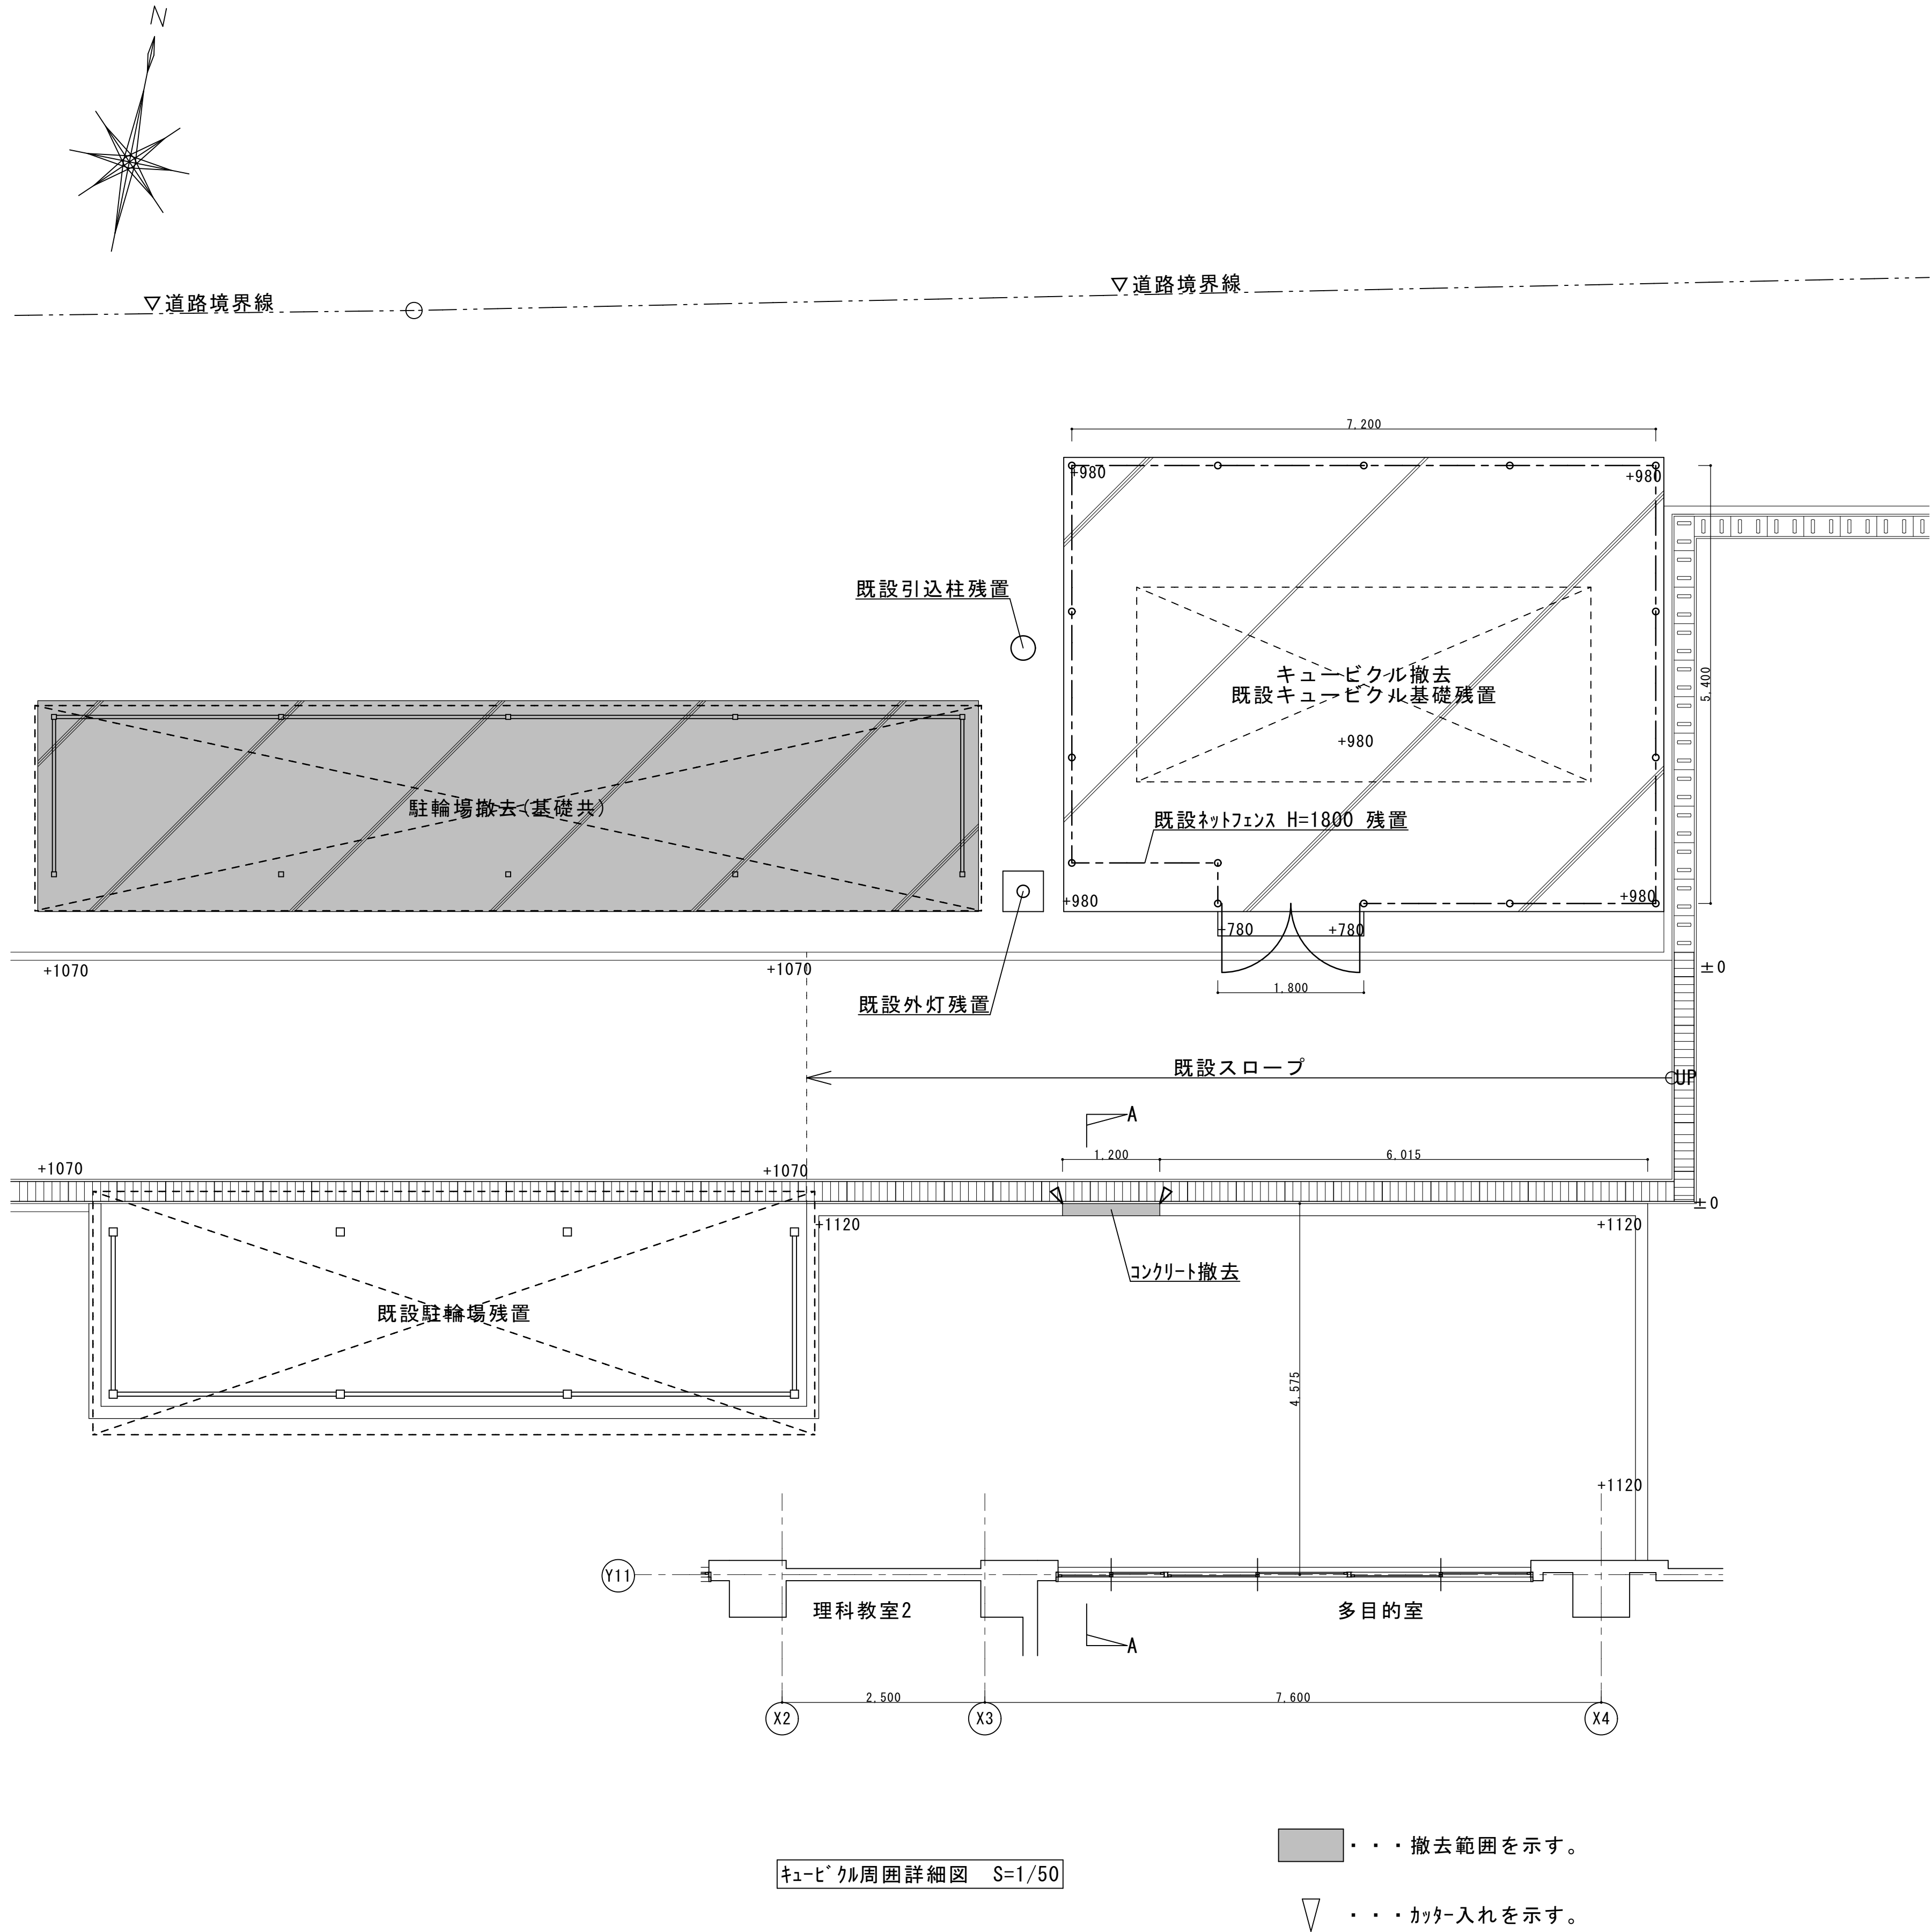

A断面詳細図 S=1/30

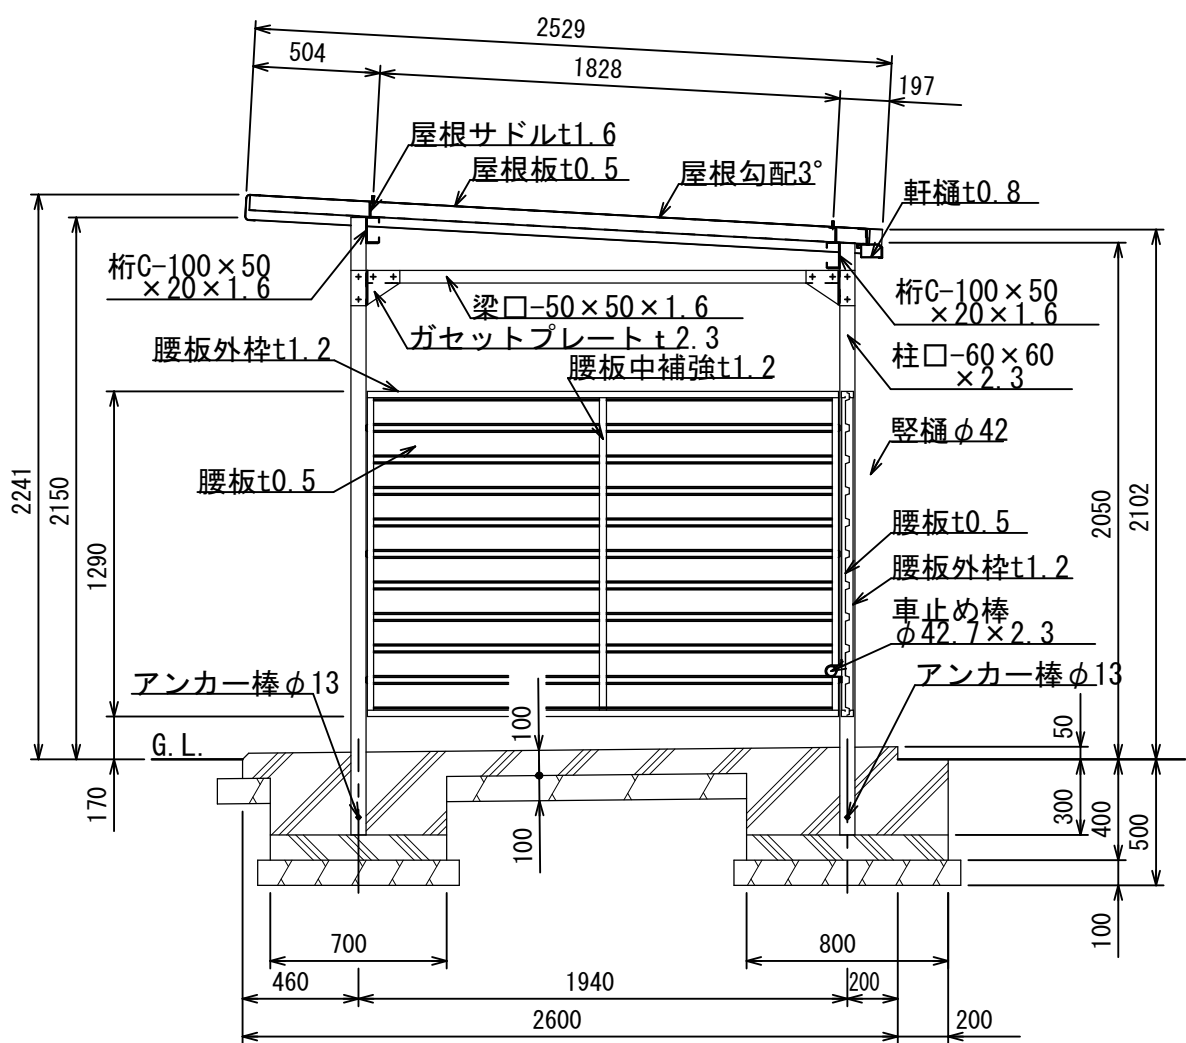

駐輪場断面詳細図(参考) S=1/30
※全撤去とする。

キュービクル周囲詳細図 S=1/50

- 撤去範囲を示す。
- ▽ ・・・ カッター入れを示す。



一級建築士事務所 〈千葉県知事登録 第1-2101-3267号〉
株式会社 竹江設計事務所
TAKEE ARCHITECT OFFICE CORPORATION
千葉県鎌ヶ谷市西佐津間1-18-1 Tel 047(445)4064

・Drawn By Date
・Checked By Date
・Approved By Date

企画・設計者／Plan & Designer

一級建築士 第233297号
竹江 文章




設計認印

物件作品名／Title
【継】桜台小学校校舎改修工事及び桜台中学校校舎一部改修工事

図面種別／Drawing
改修前 キュービクル周囲整備図

縮尺／Scale
(A1) S=1/30, 50
(A3) S=1/60, 100

図面番号／No.
A-169

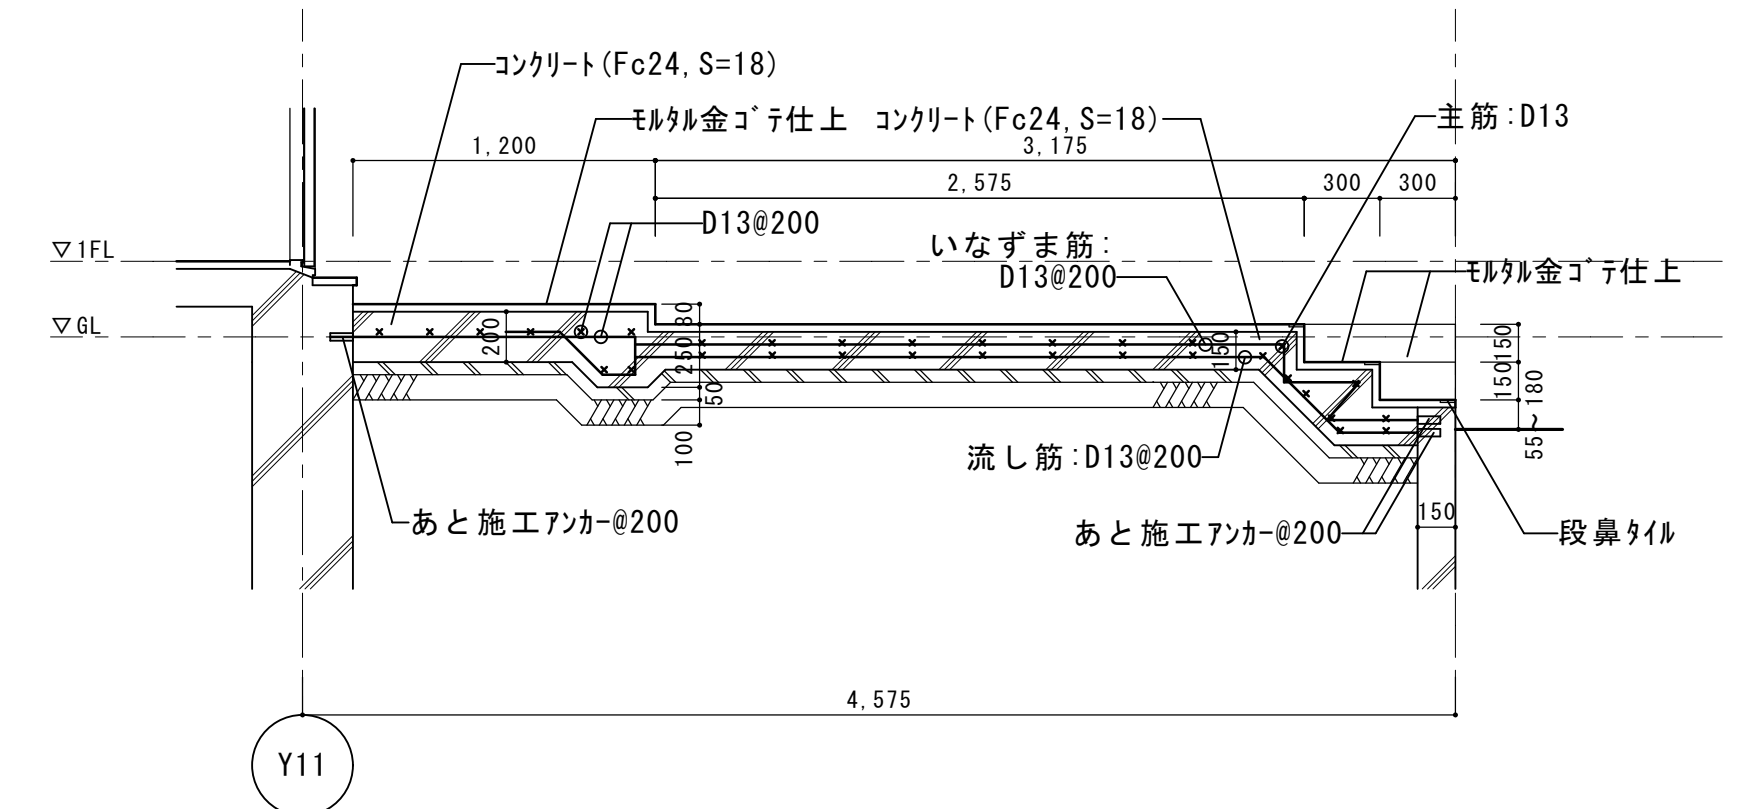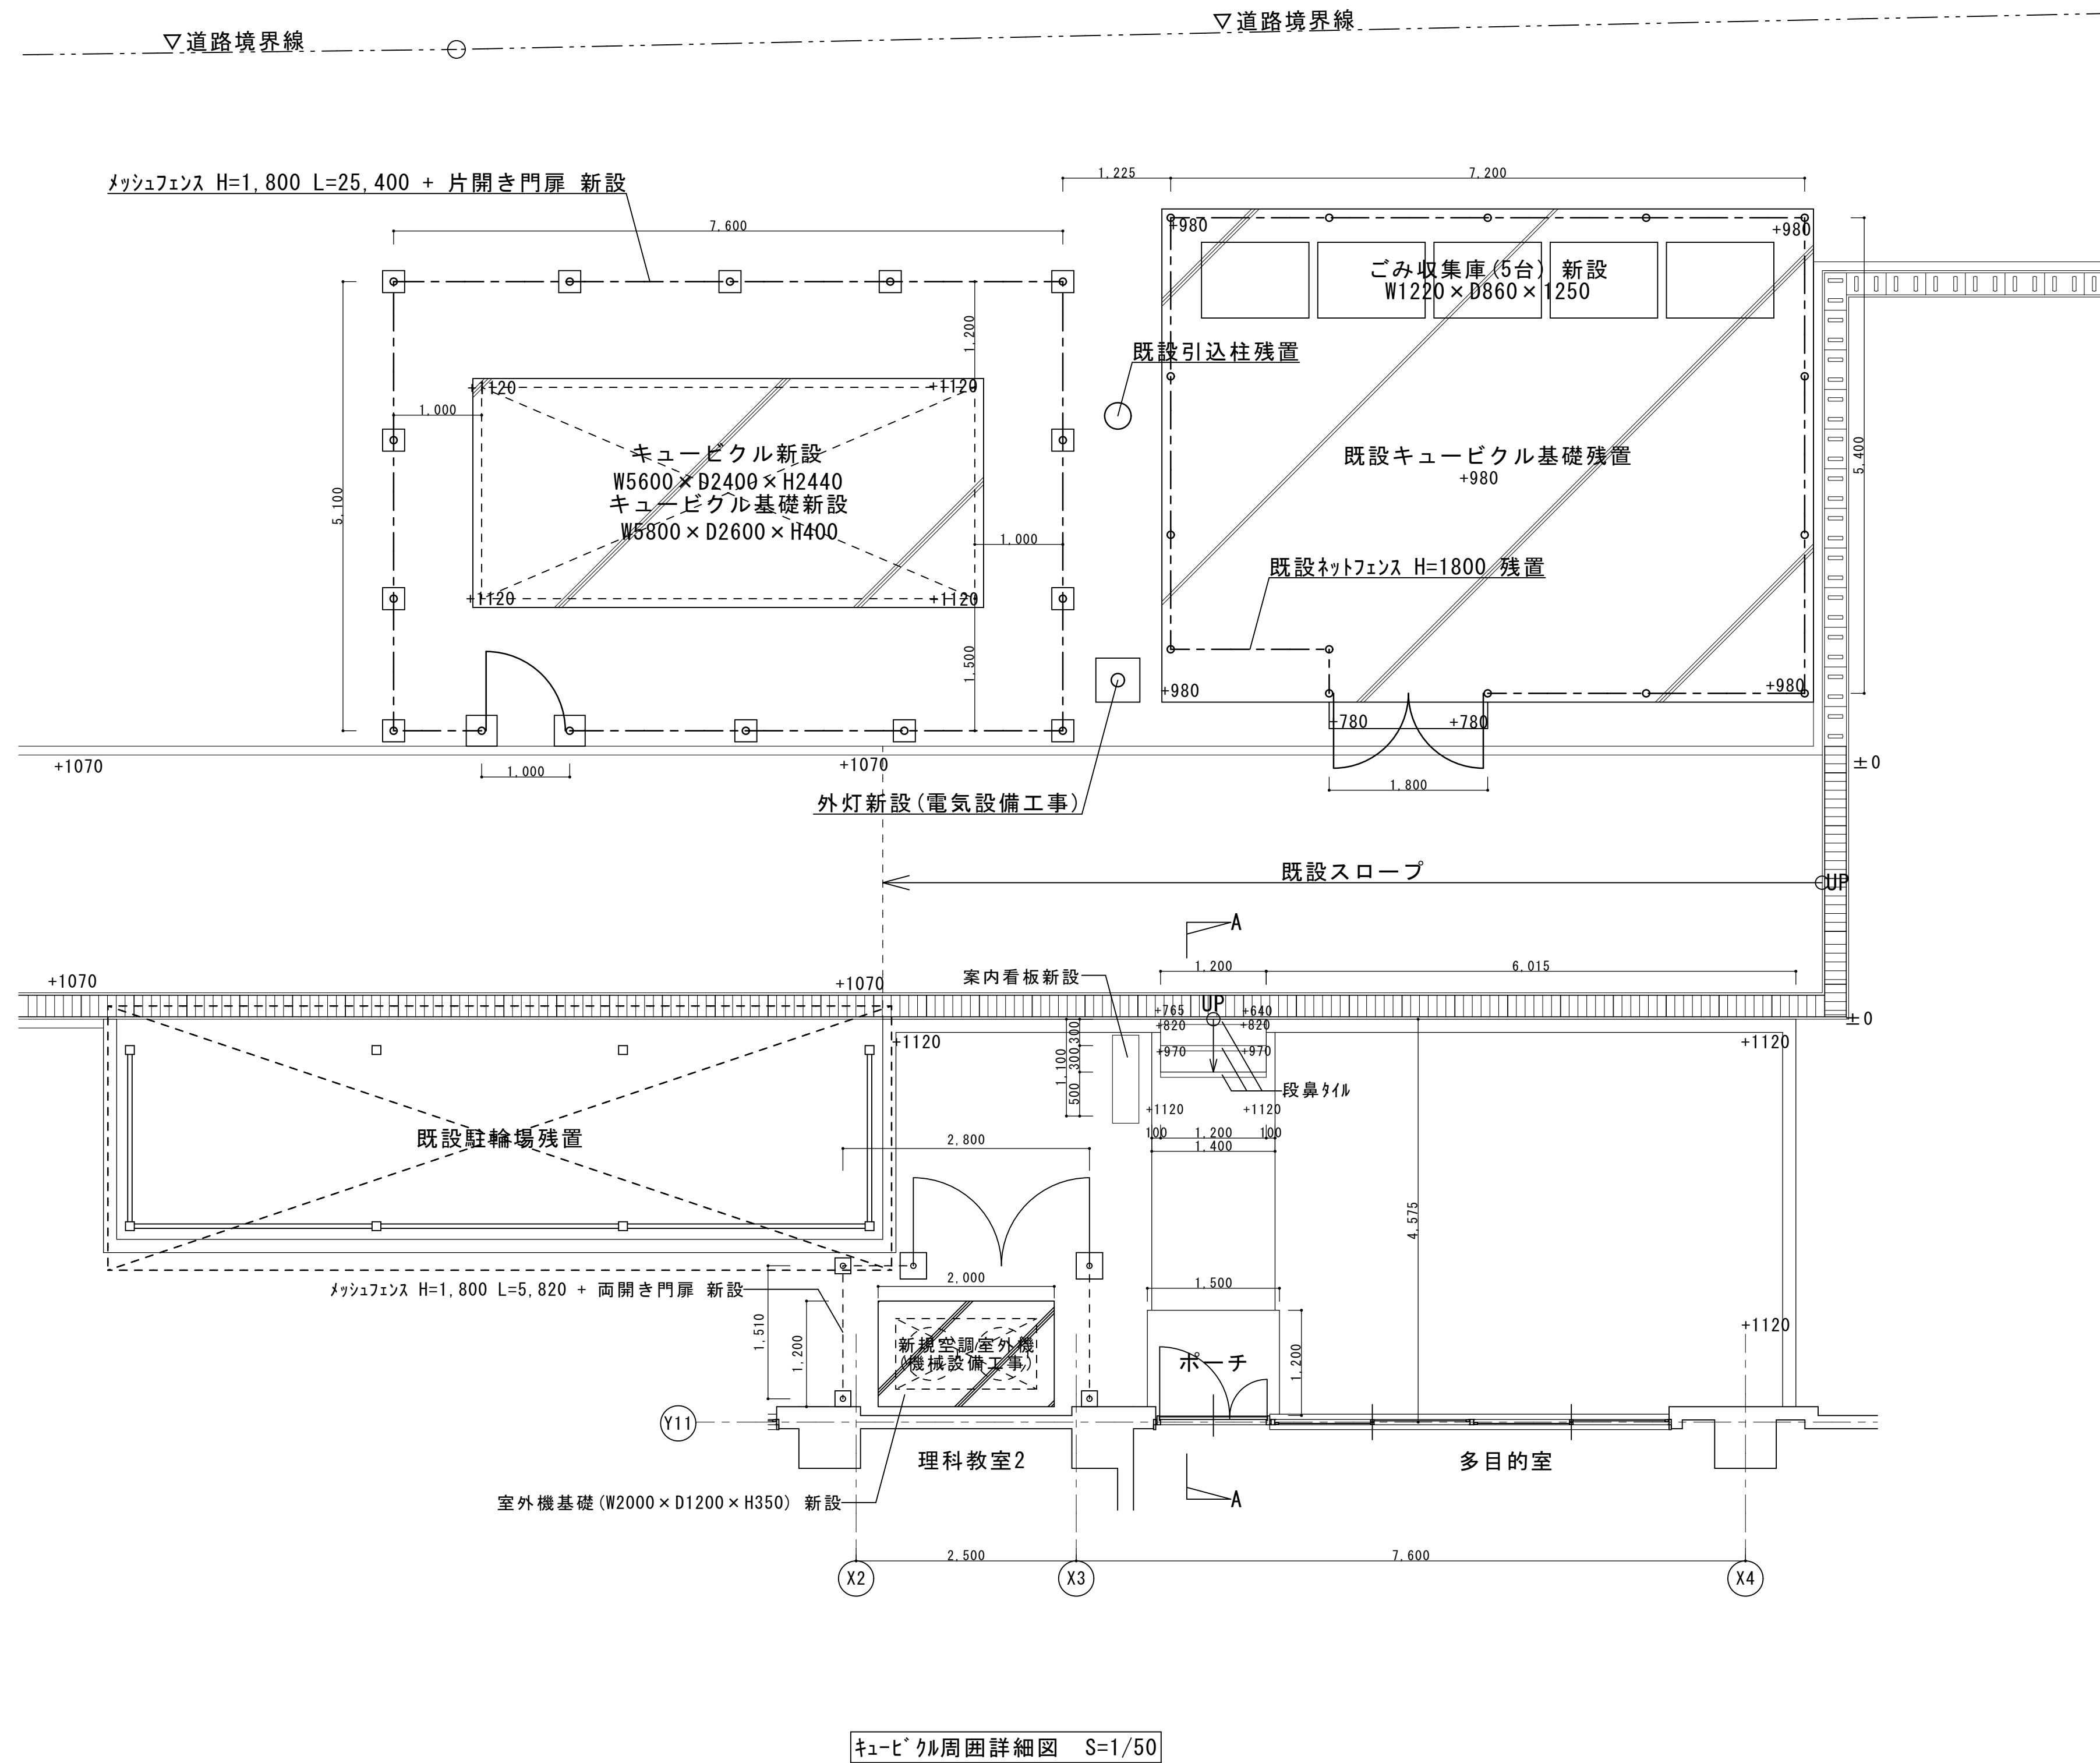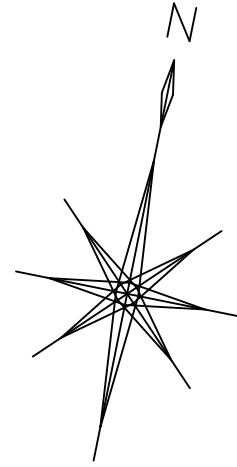

A断面詳細図 S=1/30

建築概要書	
所在地（地番）	千葉県白井市桜台3-27,-28
（住所）	千葉県白井市桜台3-27,-28
主要用途	小学校・中学校
構造規模	RC造 一部 S造 3階建て
最高高さ	17.97 m
軒高	m
前面道路幅員	25.00 m
用途地域	第一種中高層住居専用地域
防火地域	指定なし 法第22条指定区域
日影規制	境界線から5mを超え10m以内の部分:4時間、10mを超える部分:2.5時間
容積率	200%
建ぺい率	60%
地区計画	桜台住宅地区地区計画 教育施設地区
敷地面積	49,890.08 m ²
建築面積(増築後)	7,441.25 m ² 14.92%（建ぺい率）
延床面積(増築後)	14,409.62 m ²
容積対象延床面積	14,314.26 m ² 28.69%（容積率）

	区分	番号	建物名	確認済証		検査済証		構造	階数	建築面積	延床面積	容積率算定面積	備考
				番号	年月日	番号	年月日						
既存建物	小学校	1	校舎・屋内運動場	計第53号	H5. 4. 19	計第53号	H6. 3. 30	RC	3	3,881.04㎡	6,959.56㎡	6,959.56㎡	
		2	ﾌｰﾙ付属棟(更衣室)	計第53号	H5. 4. 19	計第53号	H6. 3. 30	RC	1	50.00㎡	50.00㎡	50.00㎡	
		3	ﾌｰﾙ付属棟(機械室・体育倉庫)	計第53号	H5. 4. 19	計第53号	H6. 3. 30	RC	1	133.90㎡	133.90㎡	133.90㎡	
		4	ﾎﾞｰﾝｸﾞ室	計第53号	H5. 4. 19	計第53号	H6. 3. 30	RC	1	45.00㎡	45.00㎡	45.00㎡	
		5	駐輪場(1)	—	—	—	—	S	1	14.73㎡	14.73㎡	—㎡	
		6	防災倉庫 1	—	—	—	—	S	1	9.65㎡	9.65㎡	—㎡	
		7	防災倉庫 2	—	—	—	—	S	1	9.65㎡	9.65㎡	—㎡	
	中学校	8	校舎・屋内運動場	計第53号	H5. 4. 19	計第53号	H6. 3. 30	RC	3	3,156.52㎡	7,021.61㎡	7,021.61㎡	
		9	体育器具庫	計第53号	H5. 4. 19	計第53号	H6. 3. 30	RC	1	70.50㎡	70.50㎡	70.50㎡	
		10	ﾌｰﾙ日除け	計第53号	H5. 4. 19	計第53号	H6. 3. 30	S	1	9.60㎡	9.60㎡	9.60㎡	
		11	駐輪場(2)	—	—	—	—	S	1	28.98㎡	28.98㎡	—㎡	
		12	防災倉庫 3	—	—	—	—	S	1	9.65㎡	9.65㎡	—㎡	
		13	防災倉庫 4	—	—	—	—	S	1	9.65㎡	9.65㎡	—㎡	
	小計									7,428.87㎡	14,372.48㎡	14,290.17㎡	
申請建物	小学校	14	昇降機棟					S	3	12.38㎡	37.14㎡	24.09㎡	
	小計									12.38㎡	37.14㎡	24.09㎡	
合計									7,441.25㎡	14,409.62㎡	14,314.26㎡		

面 積 表 （昇降機棟）				
1 階 床 面 積 ①②	= 12.38 m ²	①	1.750 x 2.810	= 4.92
		②	2.655 x 2.810	= 7.46
		⑦	2.120 x 2.050	= 4.35
2 階 床 面 積 ③④	= 12.38 m ²	③	1.750 x 2.810	= 4.92
		④	2.655 x 2.810	= 7.46
		⑧	2.120 x 2.050	= 4.35
3 階 床 面 積 ⑤⑥	= 12.38 m ²	⑤	1.750 x 2.810	= 4.92
		⑥	2.655 x 2.810	= 7.46
		⑨	2.120 x 2.050	= 4.35
延 べ 床 面 積 ①～⑥	= 37.14 m ²		12.38 x 3	= 37.14
昇降路部分面積 ⑦⑧⑨	= 13.05 m ²		4.35 x 3	= 13.05
建 築 面 積 ①②	= 12.38 m ²			
容積率算定面積	= 24.09 m ²		37.14 - 13.05	= 24.09

●容積率算入面機の検討

○倉庫・自転車置場(全体延べ面積の1/5以下)

対象建物

5 駐輪場(1)	14.73 m ²
6 防災倉庫 1	9.65 m ²
7 防災倉庫 2	9.65 m ²
11 駐輪場(2)	28.98 m ²
12 防災倉庫 3	9.65 m ²
13 防災倉庫 4	9.65 m ²
合計	82.31 m ²

検討

14290.17 ÷ 5 = 2,858.034 2,858.034 m²
2,858.034m² > 82.31m² 適合

○エレベーターの昇降路部分

対象建物


14 昇降機棟	13.05 m ²
合計	13.05 m ²

外部仕上表(昇降機棟)		外部仕上表(校舎)			
屋根	デックプレートt50、コンクリート打ち、金ゴテ仕上げの上塗膜防水 (X-1) 立上り:塗膜防水 (X-2) SUS脱気装置 1個所	庇 屋根	改修前	平場:アスファルト防水+断熱材(硬質ポリスチレンt25)+ 押えコンクリートt50金ゴテ押え+屋根防水	
	SUS規格品 W300			立上り:モルタル金ゴテ+塗膜防水	
外壁	ALC版 t100 縦張り 縦壁ロッキング工法 シーリング 共 複層塗材 E	外壁	改修後	平場:高圧水洗、ウレタン塗膜防水 通気緩衝工法(X-1) 立上り:高圧水洗、ウレタン塗膜防水 密着工法(X-2)	
	Exp. J		改修前	RC造壁 増築部分 コンクリートカッター入れの上、撤去	
樋	横引き用 鋳鉄製 100φ用 SUS装飾り樹付き 樋:硬質塩ビパイプ 100φ SUS金物使用 SUSオハシフロ-管 φ46口		改修後	上記部分 下地調整の上、防水形複層塗材 E	
	コンクリートの上防水モルタル塗り				
開口部	7&kg 璃				

内部仕上表					※仕上材は、全てF☆☆☆☆とする。	
		床		巾木	壁	天井
昇降機棟	EVシャフト	ビット内:コンクリート金ゴテ、ウレタン塗膜防水		—	ALC版 素地のまま 柱、梁は耐火被覆（1時間）	デックプレート下端 ロックール吹き付け t25 （結露防止）
		モルタル金ゴテ押えの上、 木製フローリング 張 t8		木製幅木 H=75	LGS65形下地+石膏ボード t9.5+ 石膏ボード t12.5+EP-G	LGS19形下地+石膏ボード t9.5+ ロックール吸音板 t9
校舎	多目的スペース	改修前	影響部:タイルベットのt6撤去	ビニル巾木 H=75撤去	影響部:カッター入れの上、既存RC壁 撤去 □	LGS19形下地+石膏ボード t9.5+ ロックール吸音板 t9 撤去
		改修後	不陸調整の上、木製フローリング 張 t8 新設	木製幅木 H=75新設	LGS65形下地+石膏ボード t12.5+EP-G新設 腰壁:木製羽目板 H=900、木製見切 新設	LGS19形下地+石膏ボード t9.5+ ロックール吸音板 t9 新設

●耐火、防火リスト

柱	鉄骨造 耐火被覆（1時間）ALC t100+吹付ロックール t25	エレベーター扉	特定防火設備（遮煙扉）
	FP060CN-9458	仕上	ALC版 内装薄塗材E
梁	鉄骨造 耐火被覆（1時間）ALC t100+吹付ロックール t25		石膏ボード t12.5+t9.5 2枚張り 告示 第1400号 1
	FP060BM-9406	Exp. J	SUS製 外壁及び防火区画部分は耐火仕様 告示 第1400号 15
屋根	鋼製デッキの上、コンクリート打 t60（30分）	告示 第1399号 第5三号	日本工業標準化委員会基準 適合証 仕様準拠
床	鋼製デッキの上、コンクリート打 t80（1時間）	FP060FL-9095	床（1時間耐火） EAJ-防災-4991
外壁	ALC t100（1時間）	告示 第1399号 第1一号ト	外壁、屋根（30分耐火） EAJ-防災-4041
内部間仕切壁	ALC t100（1時間）	告示 第1399号 第1一号ト	防火区画貫通部処理 建築規準法施行令第129条の2の4 1項七号ロ・ハ 摘要

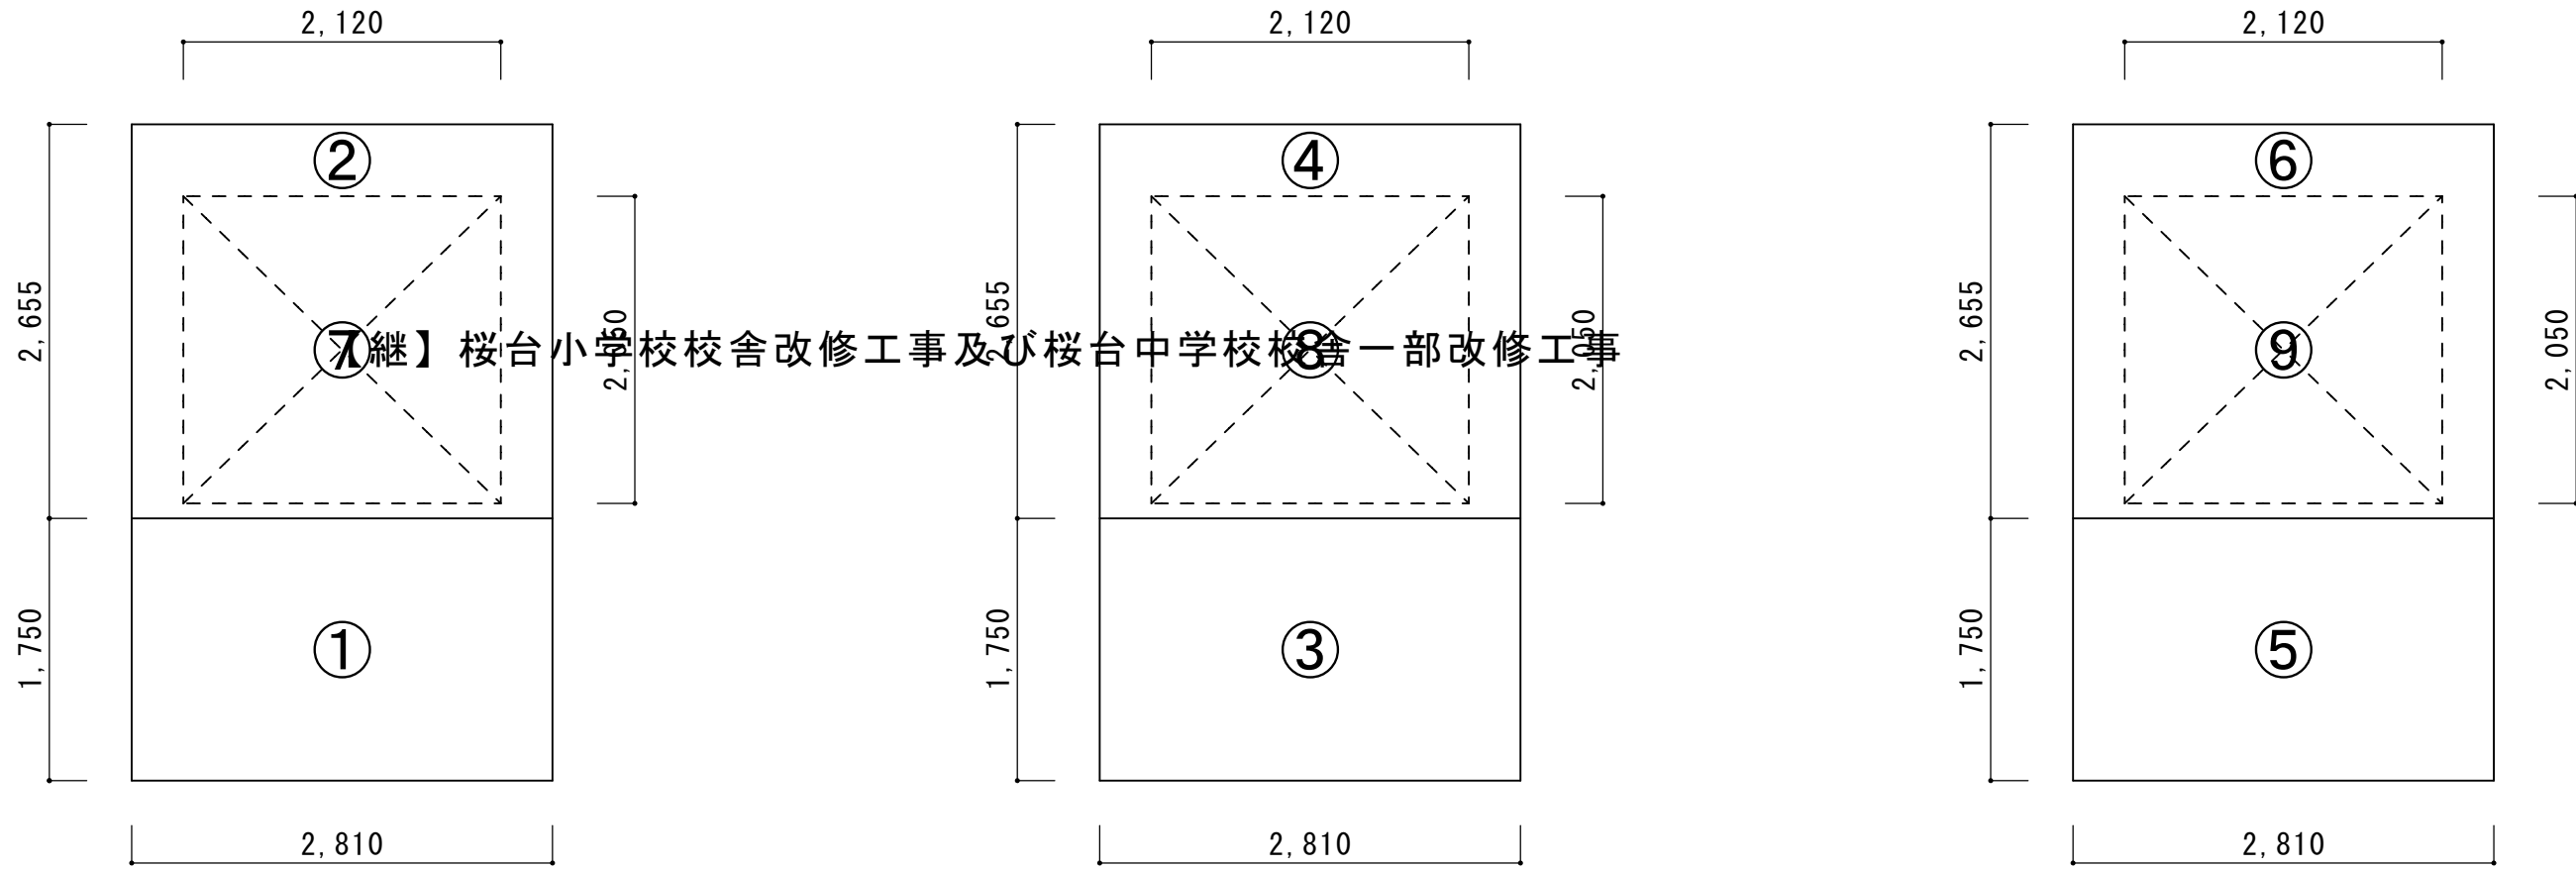

建築面積・1階床面積求積図 S=1/50

2階床面積求積図 S=1/50

3階床面積求積図 S=1/50



一級建築士事務所 〈千葉県知事登録 第1-2101-3267号〉
株式会社 竹江設計事務所
TAKEE ARCHITECT OFFICE CORPORATION
千葉県鎌ヶ谷市西佐津間1-18-1 Tel 047(445)4064

・Drawn By _____ Date _____
・Checked By _____ Date _____
・Approved By _____ Date _____

企画・設計者/Plan & Desiner

設計認印

物件作品名/Title


【継】桜台小学校校舎改修工事及び桜台中学校校舎一部改修工事

図面種別/Drawing
建築概要書・仕上表・求積図・耐火リスト

縮尺/Scale
(A1) S=1/50
(A3) S=1/100

図面番号/No.


A-171

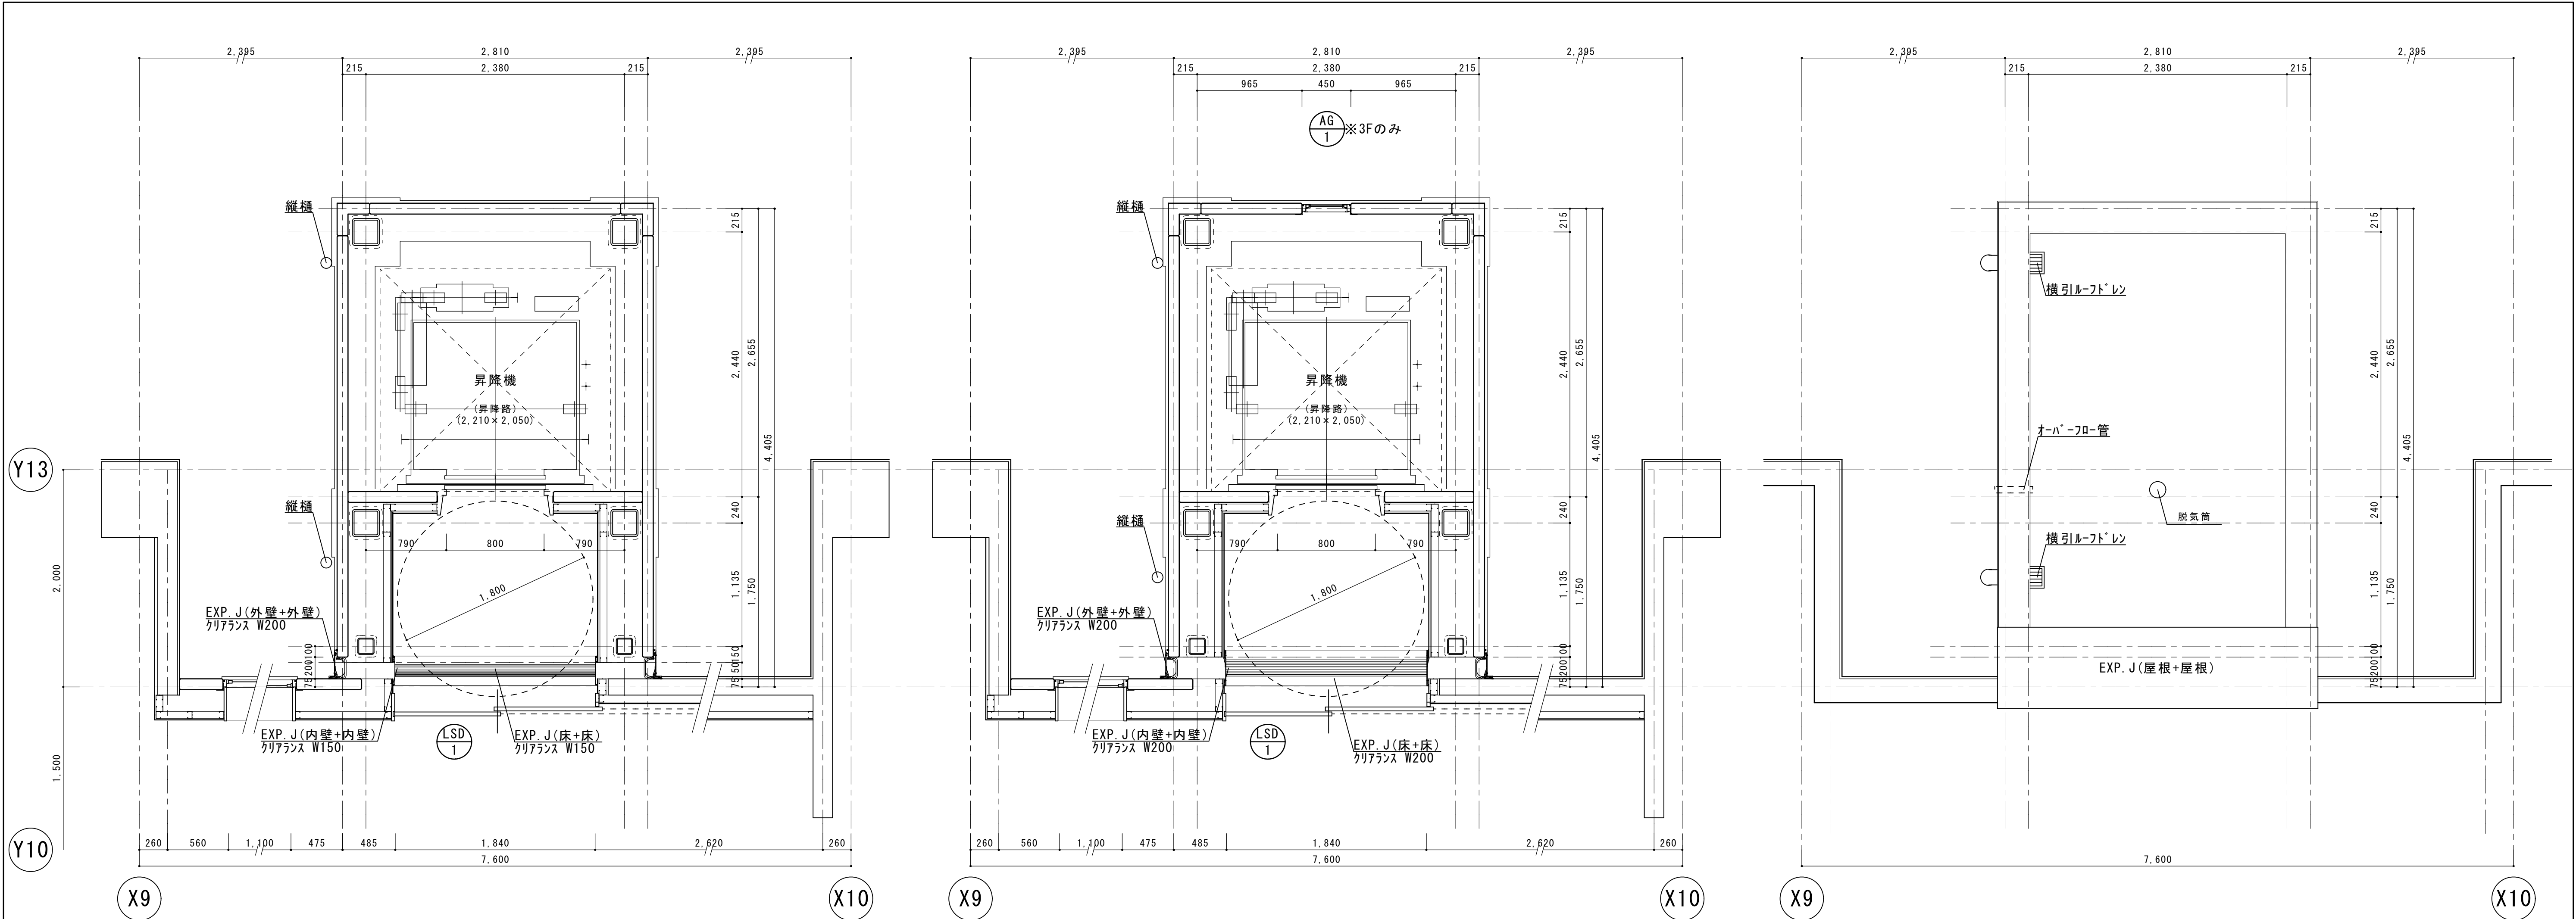

昇降機棟 1階平面図 S=1/30

昇降機棟 2・3階平面図 S=1/30

昇降機棟 R階平面図 S=1/30

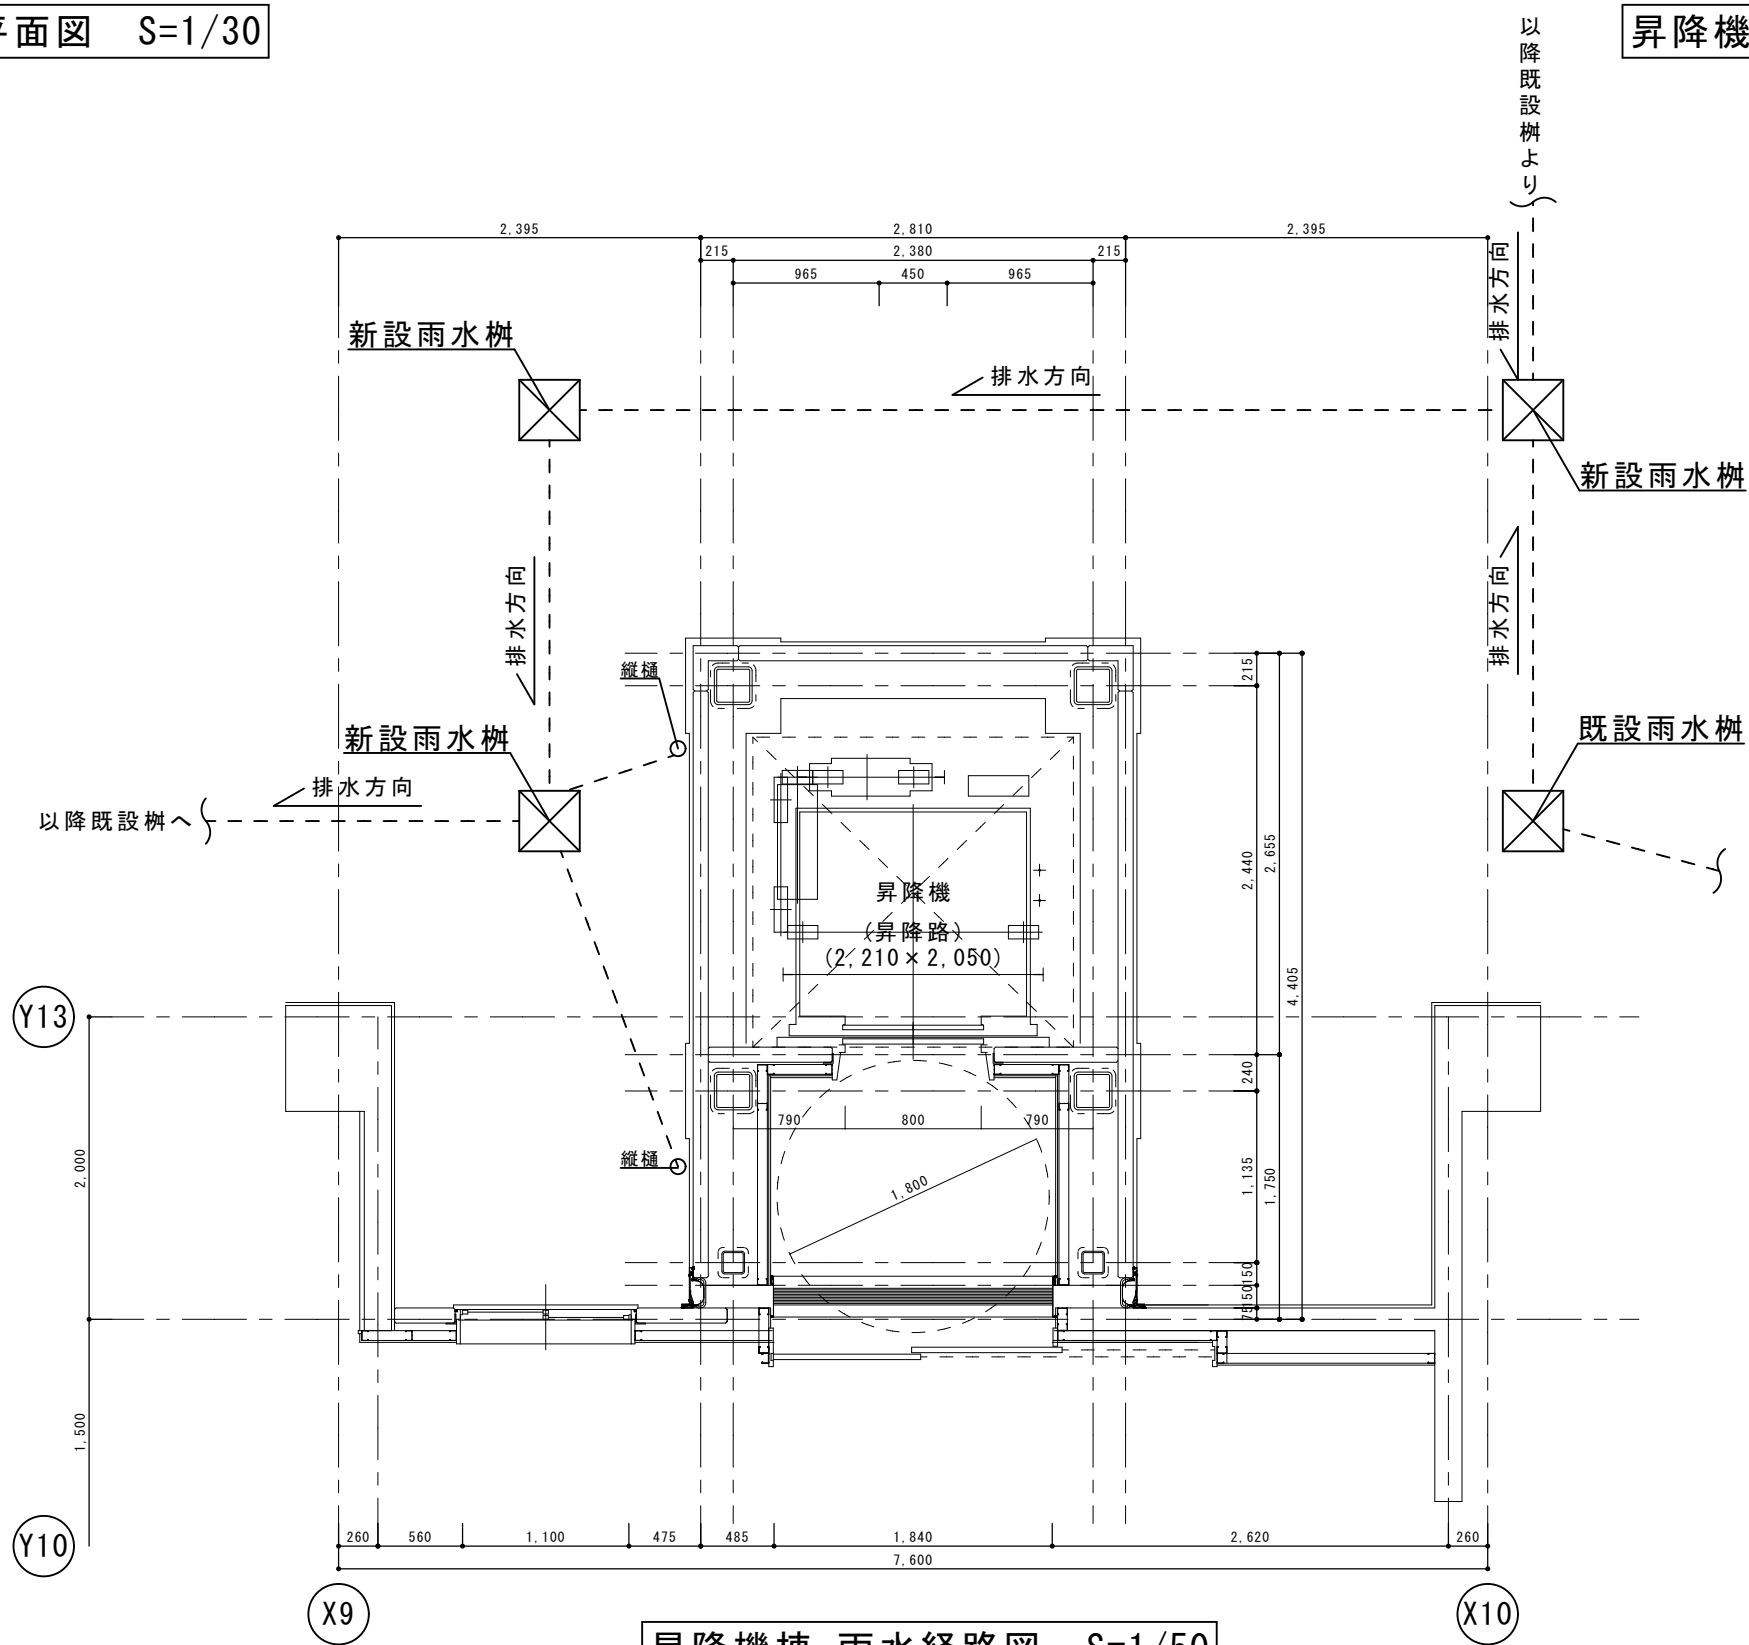

昇降機棟 雨水経路図 S=1/50

記号	数量	LSD 1 新設	3箇所	AG 1 新設	1箇所
姿 図			<		




一級建築士事務所 〈千葉県知事登録 第1-2101-3267号〉
株式会社 竹江設計事務所
TAKEE ARCHITECT OFFICE CORPORATION
千葉県鎌ヶ谷市西佐津間1-18-1 Tel 047(445)4064

・Drawn By _____ Date _____
・Checked By _____ Date _____
・Approved By _____ Date _____


企画・設計者/Plan & Designer
一級建築士 第233297号
竹江 文章

設計認印
物件作品名/Title
【継】桜台小学校校舎改修工事及び桜台中学校校舎一部改修工事
図面種別/Drawing
昇降機棟 各階平面詳細図・建具表
縮尺/Scale
S=1/30, 50

図面番号/No.
A-172

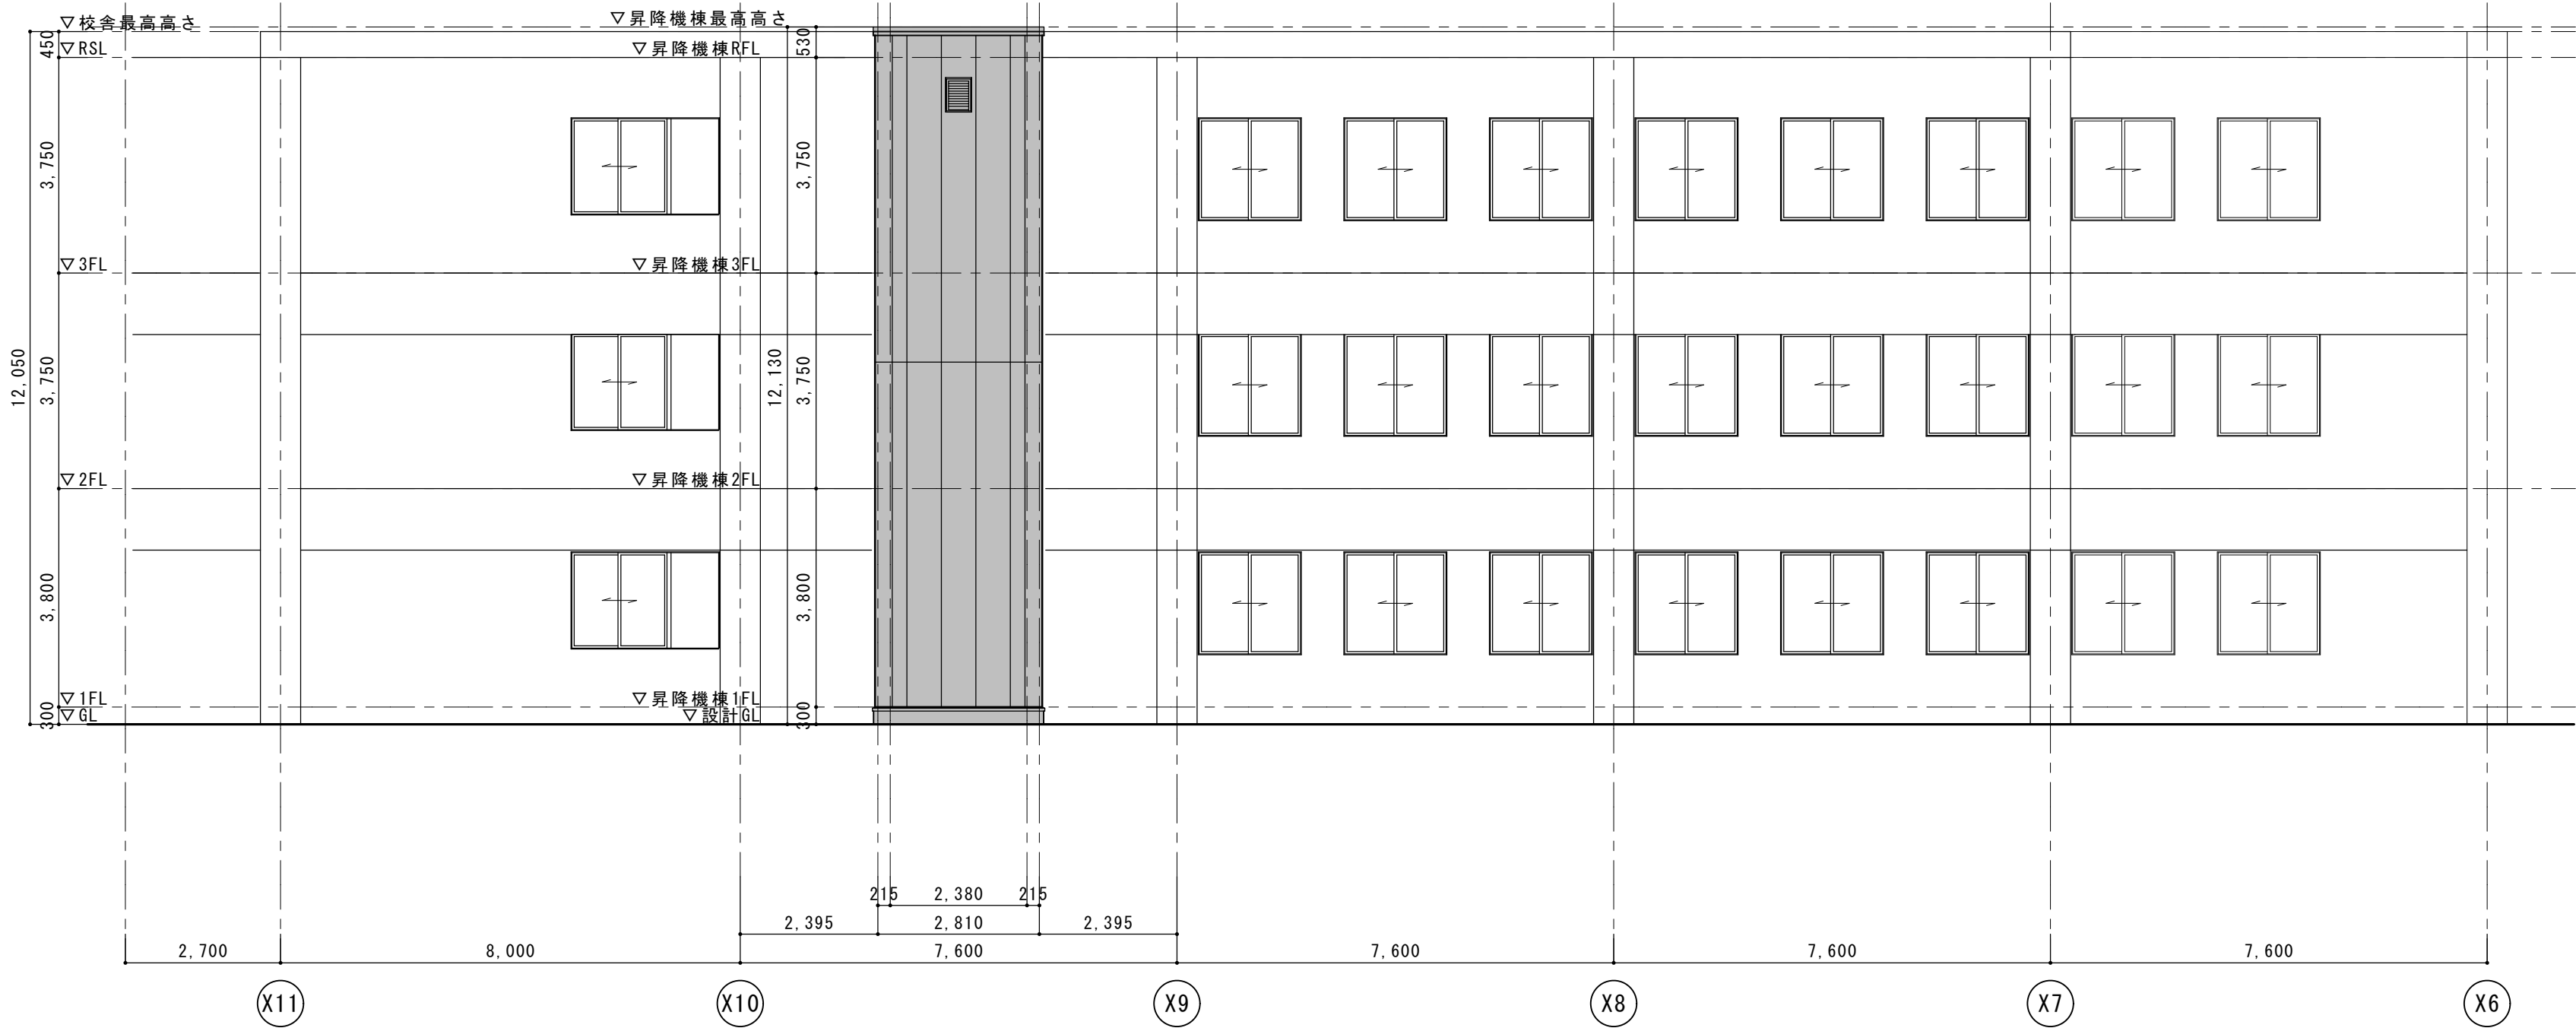


昇降機 南側立面図 S=1/100

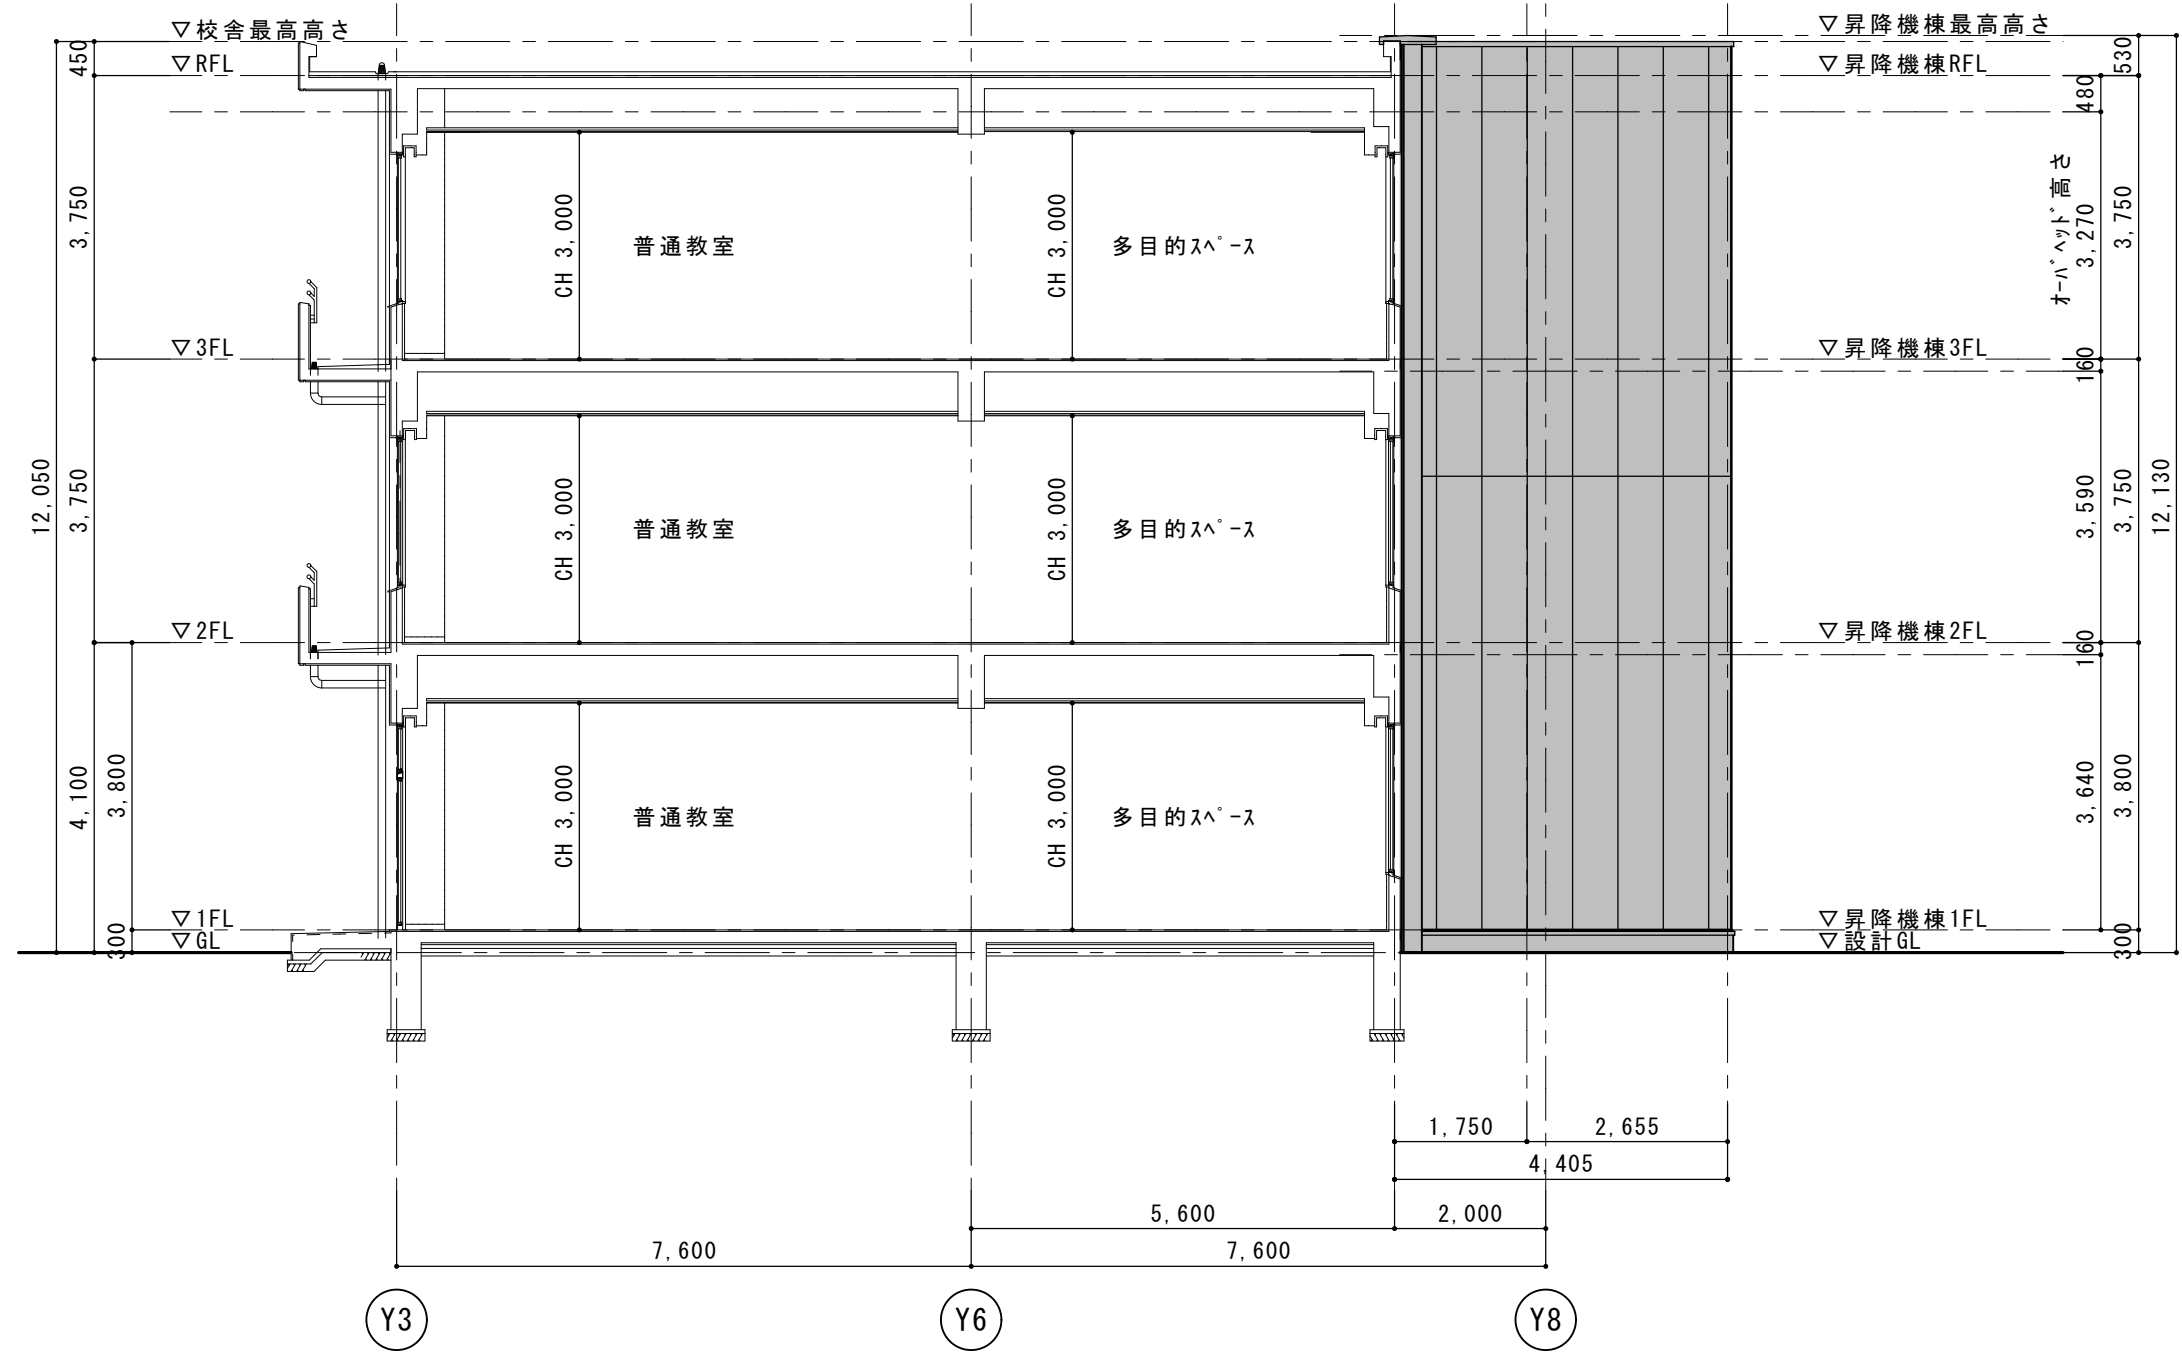


昇降機 東側立面図 S=1/100


・・・今回増築建築物を示す。

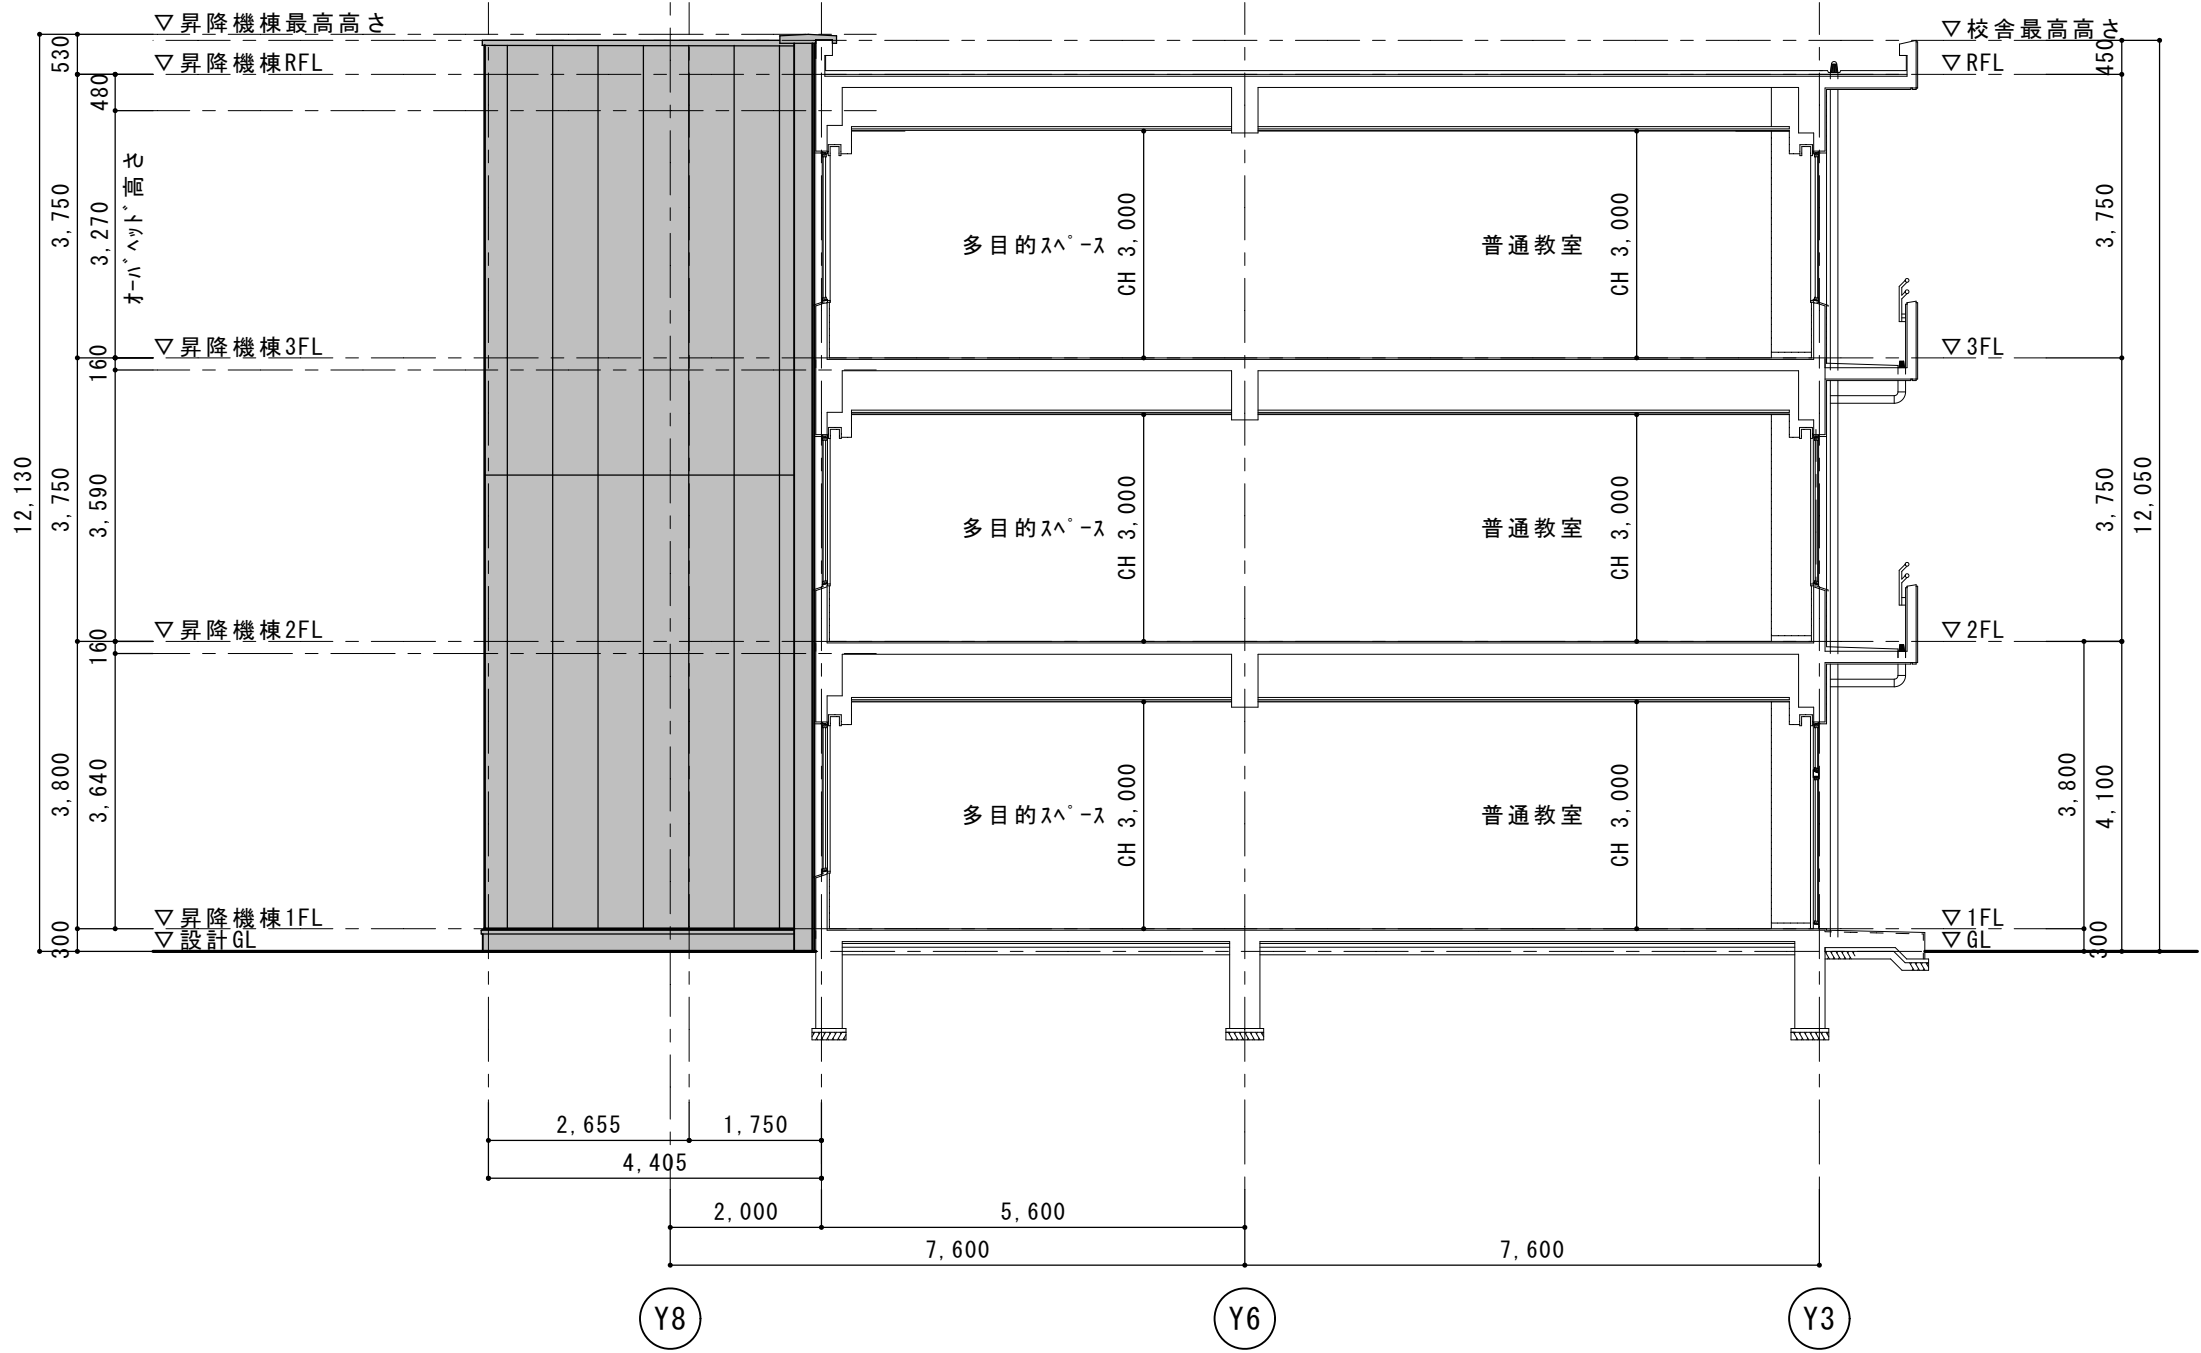

昇降機 西側立面図 S=1/100

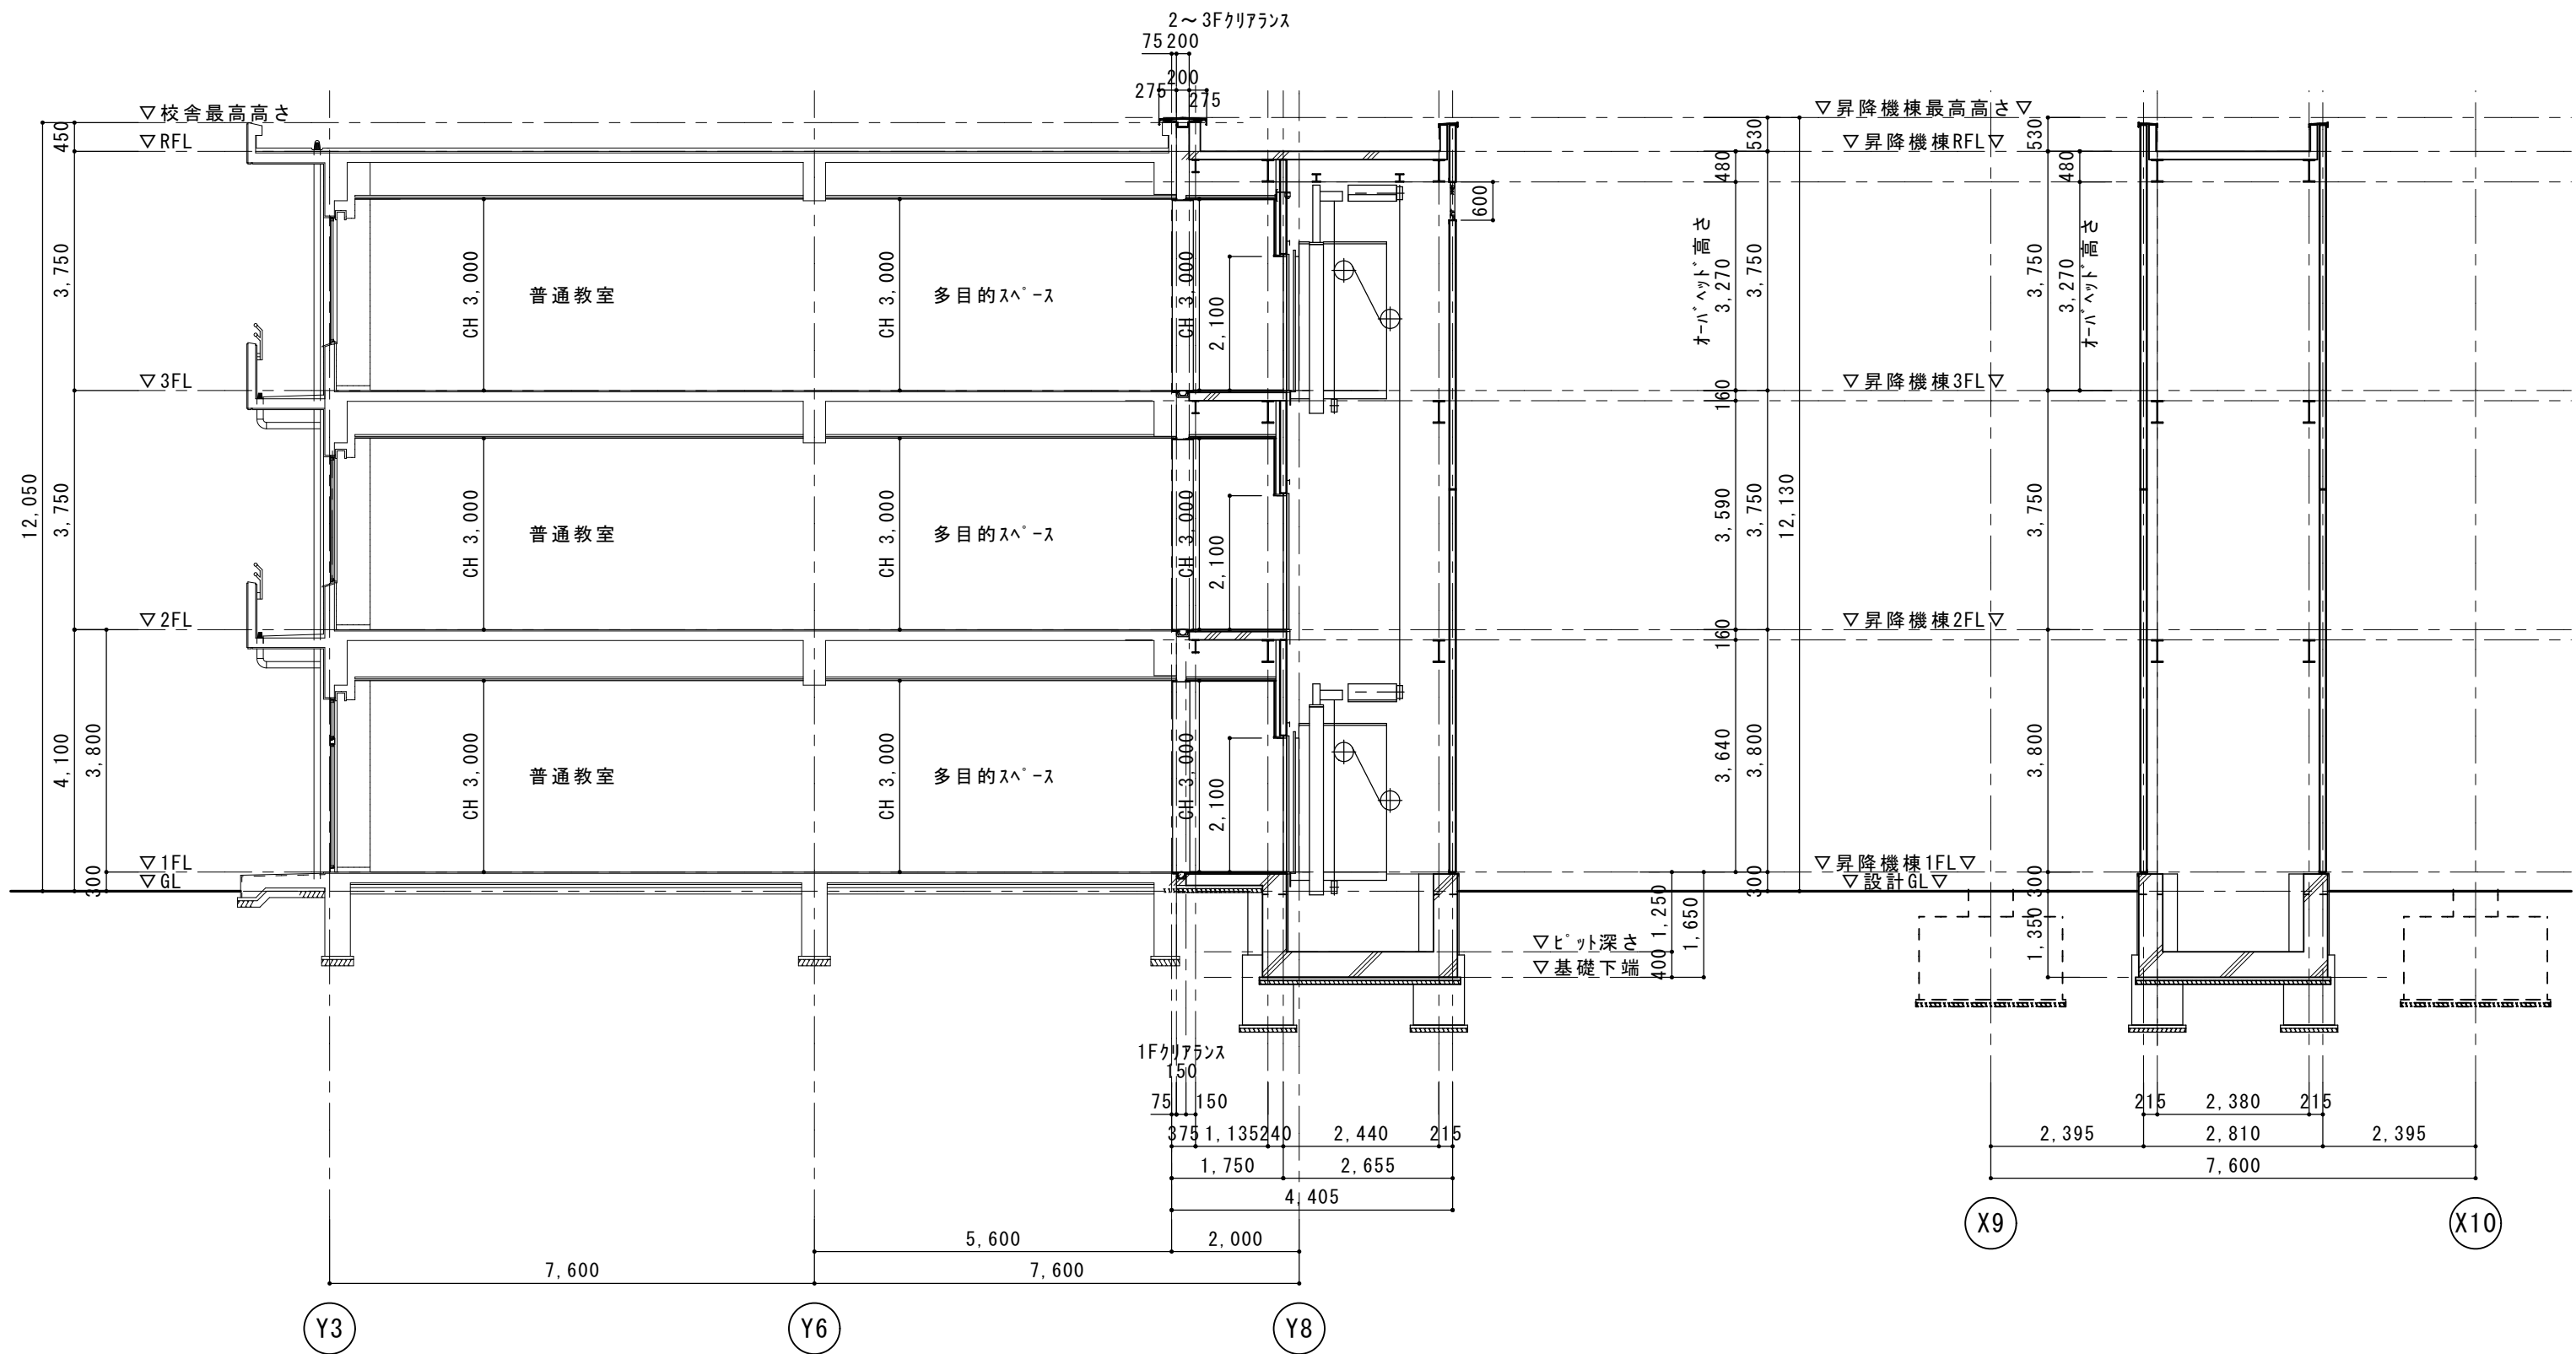

断面図 S=1/100

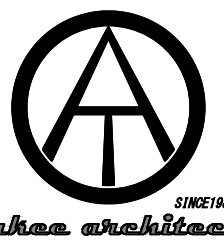

一級建築士事務所 〈千葉県知事登録 第1-2101-3267号〉
株式会社 竹江設計事務所
TAKEE ARCHITECT OFFICE CORPORATION
千葉県鎌ヶ谷市西佐津間1-18-1 Tel 047(445)4064

・Drawn By _____ Date _____
・Checked By _____ Date _____
・Approved By _____ Date _____

企画・設計者／Plan & Designer
一級建築士 第233297号
竹江 文章

設計認印
物件作品名／Title
【継】桜台小学校校舎改修工事及び桜台中学校校舎一部改修工事
図面種別／Drawing
昇降機棟 立面図・断面図
縮尺／Scale
(A1) S=1/100
(A3) S=1/200

図面番号／No.
A-173

注 意 事 項	
1	躯体と昇降機承諾図に相違がある場合はエレベーター着工までに躯体を是正すること
2	(1)昇降路の壁又は囲いは随所無きものとする (2)昇降路の壁又は囲いは難燃材料（不燃材料・準不燃材料含む）とする (3)昇降路の壁又は囲いは5cm辺り300Nの外力が作用した時に15mmを超える変形及び塑性変形が生じない構造とする (4)コンクリート厚は150mm以上とする (5)コンクリート基準圧縮強度は21N/㎡以上とする (6)昇降路壁は後施工アンカーが可能な構造とすること
3	昇降路内にはエレベーターに関係のない配管・配線・ダクト・その他の機器を設置しないこと
4	昇降路壁には配管・消火栓等を埋め込まないこと
5	昇降路内には建築金物（ALCクリップ等）が突出しないこと
6	昇降路内に断熱材（ウレタン・スタイロフォーム等）を施工する場合は溶接火花による火災のおそれがあるため難燃材料とすること
7	断熱材はガイドレール支持用ファスナー及び乗場出入口廻りの取付材を避けて施工すること
8	断熱材の施工時期は協議すること
9	昇降路内の温度は5℃以上40℃以下、湿度は月平均90%以下、日平均95%以下とし、水結・結露しないこと
10	昇降路内及び乗場には風雨・塵埃・塩分・有害ガス等が入らないこと
11	昇降路内に換気設備を設置する場合は外部より点検可能な配置とし、雨水対策を実施すること
12	昇降路内の騒音・振動が居室に伝搬しない配置及び躯体構造防音・防振工事等とすること
13	エレベーターホールと風除室が近い場合はドラフトによりエレベーターの戸が開閉できなくなるおそれがあるため建物側で気密性を上げること
14	保守・点検・緊急対応のため、外部より最上階のエレベーターホールへアクセスできる通路を設けること また、個人宅や占有部、鍵が必要な場所を経由する必要があること
15	電源電圧の変動は動力用±10%以内、照明用±5%以内とし、動力用の電圧不平衡率を5%以内とすること
16	高調波障害回避のため、以下の対応を推奨します (1)弱電機器の電源線・通信線はエレベーター動力線から1m以上分離すること (2)エレベーター動力用電源トランスは弱電機器のトランスと独立して設けること (3)弱電機器とのアース線共用は避けること (4)エレベーター動力線は弱電機器近くの床下や天井に設置しないこと (5)漏電検出器・漏電継電器を設置する場合、不要動作防止のためインバータ対応のものを使用すること
17	搬入に支障のない経路を確保すること
18	据付工事用現場事務所及びエレベーター材料・据付工事用機材の保管場所を無償提供します
19	仮設揚重機・重機ラフタークレーン、タワークレーン等・搬入運搬用台車を無償貸与願います
20	据付工事用電源及び試験運転時の動力電源を無償提供します（容量は別途打ち合わせ）
21	必要に応じてモルタルを無償提供します
22	エレベーターを工事用として使用する場合はこの使用に伴う検査費用・復旧（オーバーホール・消耗品の交換等）費用・定期保守費用・コールバック対応費用等が生じます
23	かご内へ一度に搬入可能な積載量は4輪台車で250kg（台車含む）以下とすること

下記の事項については別途見積となります	
負荷状況により作業を請負できない可能性がありましてので弊社担当へ都度ご相談ください	
1	施工作業条件：月曜日～土曜日 8:00～17:00以外でご用命の場合
2	夜間作業発生の場合
3	2階以上の階若しくは地下階への搬入作業の場合
4	荷下ろし場所から設置・仮置き場所までの距離が30mを超える場合
5	横引き通路に段差・階段・障害物がある場合
6	搬入に際し、警備員・誘導員及び道路使用許可を要する場合
7	床・壁に養生を必要とする場合
8	昇降機据付工事以外で立会いが発生する場合
9	据付工事検査を必要とする場合
10	昇降路を養生する必要がある場合（ガラス壁等）
11	昇降機着工前までに各階出入口開口部養生材設置作業（養生材のみの貸与含む）をご用命の場合
12	昇降機を工事用として使用する場合は検査費用・復旧（オーバーホール・消耗品の交換等）費用・定期保守費用・コールバック対応費用等
13	その他特殊な事情がある場合


工 事 区 分 表							
分類	No.	工事項目	昇降路構造		建築		
			RC	S	建築	電気	設備
昇降路	1	昇降路の築造工事及び躯体・オーバーヘッド・ビット寸法が昇降機承諾図と異なる場合は正工事 オーバーヘッド：昇降機承諾図寸法に対し20mm以上低い場合（ただし、必要寸法を確保のこと） ビット：昇降機承諾図寸法に対し浅い場合又は30mm以上深い場合（防水面から確保のこと）	○	○	○		
	2	天井フック又はトロリービーム設置工事（荷重に対し安全率を確保のこと） （オーバーヘッド高さが4000mmを超える場合、トロリービーム設置は必須のこと）	○	○	○		
	3	中間ビーム・セパレータビーム設置・インサート埋め込み工事	○	○	○		
	4	ガイドレール支持用ファスナー及び立柱設置・インサート埋め込み工事	○	○	○		
	5	溶接レスの場合のガイドレール支持用ファスナー及び立柱・三方枠取付用アングルへの穴加工	○	○	○		
	6	フェッシアプレート取付材設置工事（フェッシアプレート本体は昇降機工事）		○	○		
	7	昇降路内鉄骨材の耐火処理工事		○	○		
	8	ビット内防水工事	○	○	○		
	9	ビット下を使用する場合の建築躯体処置工事	○	○	○		
	10	併設されたエレベーターのビットに段差がある場合の間仕切り工事	○	○	○		
	11	急行ゾーンがある場合の昇降路救出口設置工事	○	○	○		
	12	昇降路内建築工事仮設床用（水平養生）の金網、デッキプレート等の撤去工事	○	○	○		
	13	昇降機承諾図に記載のない突出物や不要物の撤去切断等工事	○	○	○		
	14	昇降路内温度が40℃を超える場合の換気設備工事又は空調設備工事	○	○			○
乗場	1	乗場出入口の敷居取付用欠き込み・敷居受け持ち出し工事及び敷居取付後のモルタル充填工事	○	○	○		
	2	乗場出入口壁穴あけ・乗場出入口用品取付材設置工事及びインサート埋め込み工事（三方枠・バックアングル・ドア・敷居・押しボタン・インジケータ・モニター等）	○	○	○		
	3	乗場出入口用品取付後の壁並びに床・天井等の仕上工事	○	○	○		
	4	三方枠・インジケータ等と壁間のモルタル又はロックウール充填工事	○	○	○		
	5	三方枠・インジケータ等と壁間の塞ぎ板による隙間遮ぎ工事	○	○			○
	6	開放廊下及び屋上等直接外気と接する乗場における雨水対策工事（排水溝・水気配・底等）	○	○	○		
電気	1	昇降路設備の煙感知器警報設備の設置工事（外部より点検可能な点検口の設置を含む）	○	○		○	
	2	昇降路内直工事に伴う区画貫通部の耐火処理工事（昇降機工事による押しボタン・警報盤等の配線工事は除く）	○	○		○	
	3	昇降路内受電端子までの動力用電源・照明用電源・接地線の引込・立上工事及び一次側端子への接続工事	○	○		○	
	4	昇降路内受電端子までのインターホン・その他機器の配管配線工事並びに引込・立上工事（放送・遠隔監視・防犯カメラ・故障信号・非常呼び信号・火災信号・セキュリティ連動信号・監視盤等）	○	○		○	
	5	遮煙のりばドア適用時の建屋火災信号の供給	○	○		○	
	6	ビット内点検用コンセントの設置工事（単独回路）	○	○		○	
その他	1	エレベーター工事着工前までの各階出入口開口部の養生作業	○	○	○		
	2	エレベーター工事着工後の昇降路内への浸水防止工事、出入口先行着工時の止水工事	○	○	○		
	3	居室側防音及び防振工事	○	○	○		
	4	搬入用仮設開口及び搬入経路の段差解消・搬入後の復旧工事	○	○	○		
	5	エレベーターを工事用として使用する場合の各種養生手配及び設置工事	○	○	○		
	6	その他建築・電気・設備に関する工事	○	○	○	○	○


電源設備				(1台1回線)	
号機名		No. 1			
電源設備容量	動力	200 V 5 kVA			
	照明	100 V 1.5 kVA			
最大電流		30.3 A			
動力線サイズ(mm ²)		5.5	8	14	
最大引込み距離(m)		54	83	144	
建屋側MCCB		40 A			
接地線最小サイズ		3.5 mm ²			
インターホン用配線		φ 0.9 × 10 本			
電話用配管・配線		φ 19 配管・電話線 1 P			
ビットコンセント容量		1 kVA/台			
※昇降機に使用する電気設備は「千葉県建築基準法施行条例」第49条に適合するものとする					

No. 1		
遮煙のりばドア（Smokeproof）		
適用階	1～3FL	認定番号 CAS-1074（2）

【エレベーター遠隔監視メンテナンス】
※このエレベーターは、遠隔監視メンテナンス契約可能な機種です。
※遠隔監視メンテナンスでは、エレベーターの遠隔診断・遠隔監視が可能です。
※上記サービスに必要な機器は、保守会社との遠隔監視メンテナンス契約時に貸与されます。

エレベーター仕様				
概略仕様	号機名(台数)		No. 1 (1台)	
	用途(形式)		乗用 (SP11－CO60) 車いす仕様	
	積載量(定員)		750 kg (11 人)	
	速度		60 m/mi n	
	制御方式		交流インバータ 制御方式(回生無)	
	操作方式		乗合全自動方式	
	停止ヶ所・ 出入口方向		(1 ～3FL) 3ヶ所 1 方向	
	かご内法(Wk Dx H)		1400 mm X 1350 mmX 2300 mm	
	出入口寸法(Wk H)		800 mm X 2100 mm	
	ドア方式		2 枚戸中央開閉(電動式)	
	電動機出力		AC－4. 5 k W(ギヤレス)	
	電源	動力	三相3 線 200 V 50 Hz	
		照明	単相 100 V 50 Hz	
	管制運転	地震時	有(P 波+S 波感知器(3 段階検知) リスタート 機能付)	
		火災時	有	
		自家発時	無	
		浸水時/冠水時	有 全自動形(ビット冠水時(指定階))	
停電時自動着床装置		有		
耐震クラス		A14		
かご内連絡装置		24V 同時通話インターホン		
基本仕様及び標準装備仕様		ローラーガイド(かご、おもり) 照明・換気装置自動休止機能 2D多光束(マルチビーム) ドアセフティ 反転抑呼び一括キャンセル機能 戸開放時間自動短縮設定 先行階取消し 機能 気配りアナウンス機能(非常時4ヶ 国語対応) イオン発生装置 故障時最寄階自動着床運転 しきい間すまレス 広角ミラー付操作盤		
乗場仕様	三方枠		全階	大枠 全鋼製 ステンレス製ヘアライン仕上
	ドア	遮煙	全階	鋼板製単色塗装仕上
			全階	有
	敷居		全階	硬質アルミ 製
	乗場インジケータボタン	ボタンインジケータフェースプレート	全階	抗菌凸凹印ボタン(SI AA 認証) 液晶階床表示式 平板 ステンレス製ヘアライン仕上
かご仕様	天井照明		[STD－11] アルミフレーム導光板・ED 照明	
	換気装置		ファン	
	リターンパネル		ステンレス製ヘアライン仕上	
	出入口柱		ステンレス製ヘアライン仕上	
	ドア		化粧鋼板	
	幕板		化粧鋼板	
	側板		化粧鋼板	
	幅木		ステンレス製ヘアライン仕上	
	床		ビニタイル (t 2)	
	敷居		硬質アルミ 製	
	操作盤	ボタン	抗菌凸文字ボタン(SI AA 認証)	
インジケータ		液晶(カラーユニバーサルデザイン 認証)		
フェースプレート		標準(広角ミラー付) ステンレス製ヘアライン仕上		
特記事項				
・スタンダード天井照明 ・機械式ドアセフティ(両側) ・お知らせドアセンサー付 ・お知らせドアビーム付 ・非常放送スピーカー付 ・磁石式扉鍵マット付 ・床マット付 ・かご床点字タイル付 ・音声案内装置付 ・車いす仕様一式 かご内鏡(ステンレス製鏡面) かご手摺(ステンレス製ユニバーサル手摺(φ38、ヘアライン仕上)、2 方向) ・かご荷重(ステンレス製ヘアライン仕上、分割形タッド止め、H＝350) ・点字銘板付 ・乗場点字注意銘板付 ・警報盤付(壁型込形、ステンレス製ヘアライン仕上) ・故障接点支給 ・高調波対策付 ・簡易階正呼び登録 (かご内登録方法なし、キースイッチ式(HI B 組込)、オーナー宅連絡手段なし) ・国交省仕様				
(0178044) V.20.00(FC)				
積込み荷重制限	荷重条件	250kg (4輪台車を使用するものとし、台車の重量を含む)		
	重量物の積込みは、一回当り 荷重条件以下で積込み下さい。 ※フォークリフトの使用はできません。			

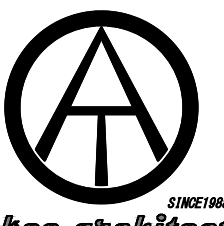	一級建築士事務所 〈千葉県知事登録 第1-2101-3267号〉		・Drawn By _____ Date _____ ・Checked By _____ Date _____ ・Approved By _____ Date _____	企画・設計者／Plan & Desiner 一級建築士 第233297号 竹江 文章	設計認印	物件作品名／Title 【継】桜台小学校校舎改修工事及び桜台中学校校舎一部改修工事		図面番号／No. A-174
	株式会社 竹江設計事務所 TAKEE ARCHITECT OFFICE CORPORATION 千葉県鎌ヶ谷市西佐津間1-18-1 Tel 047(445)4064					図面種別／Drawing 昇降機設備図(1)		
						縮尺／Scale N. S		

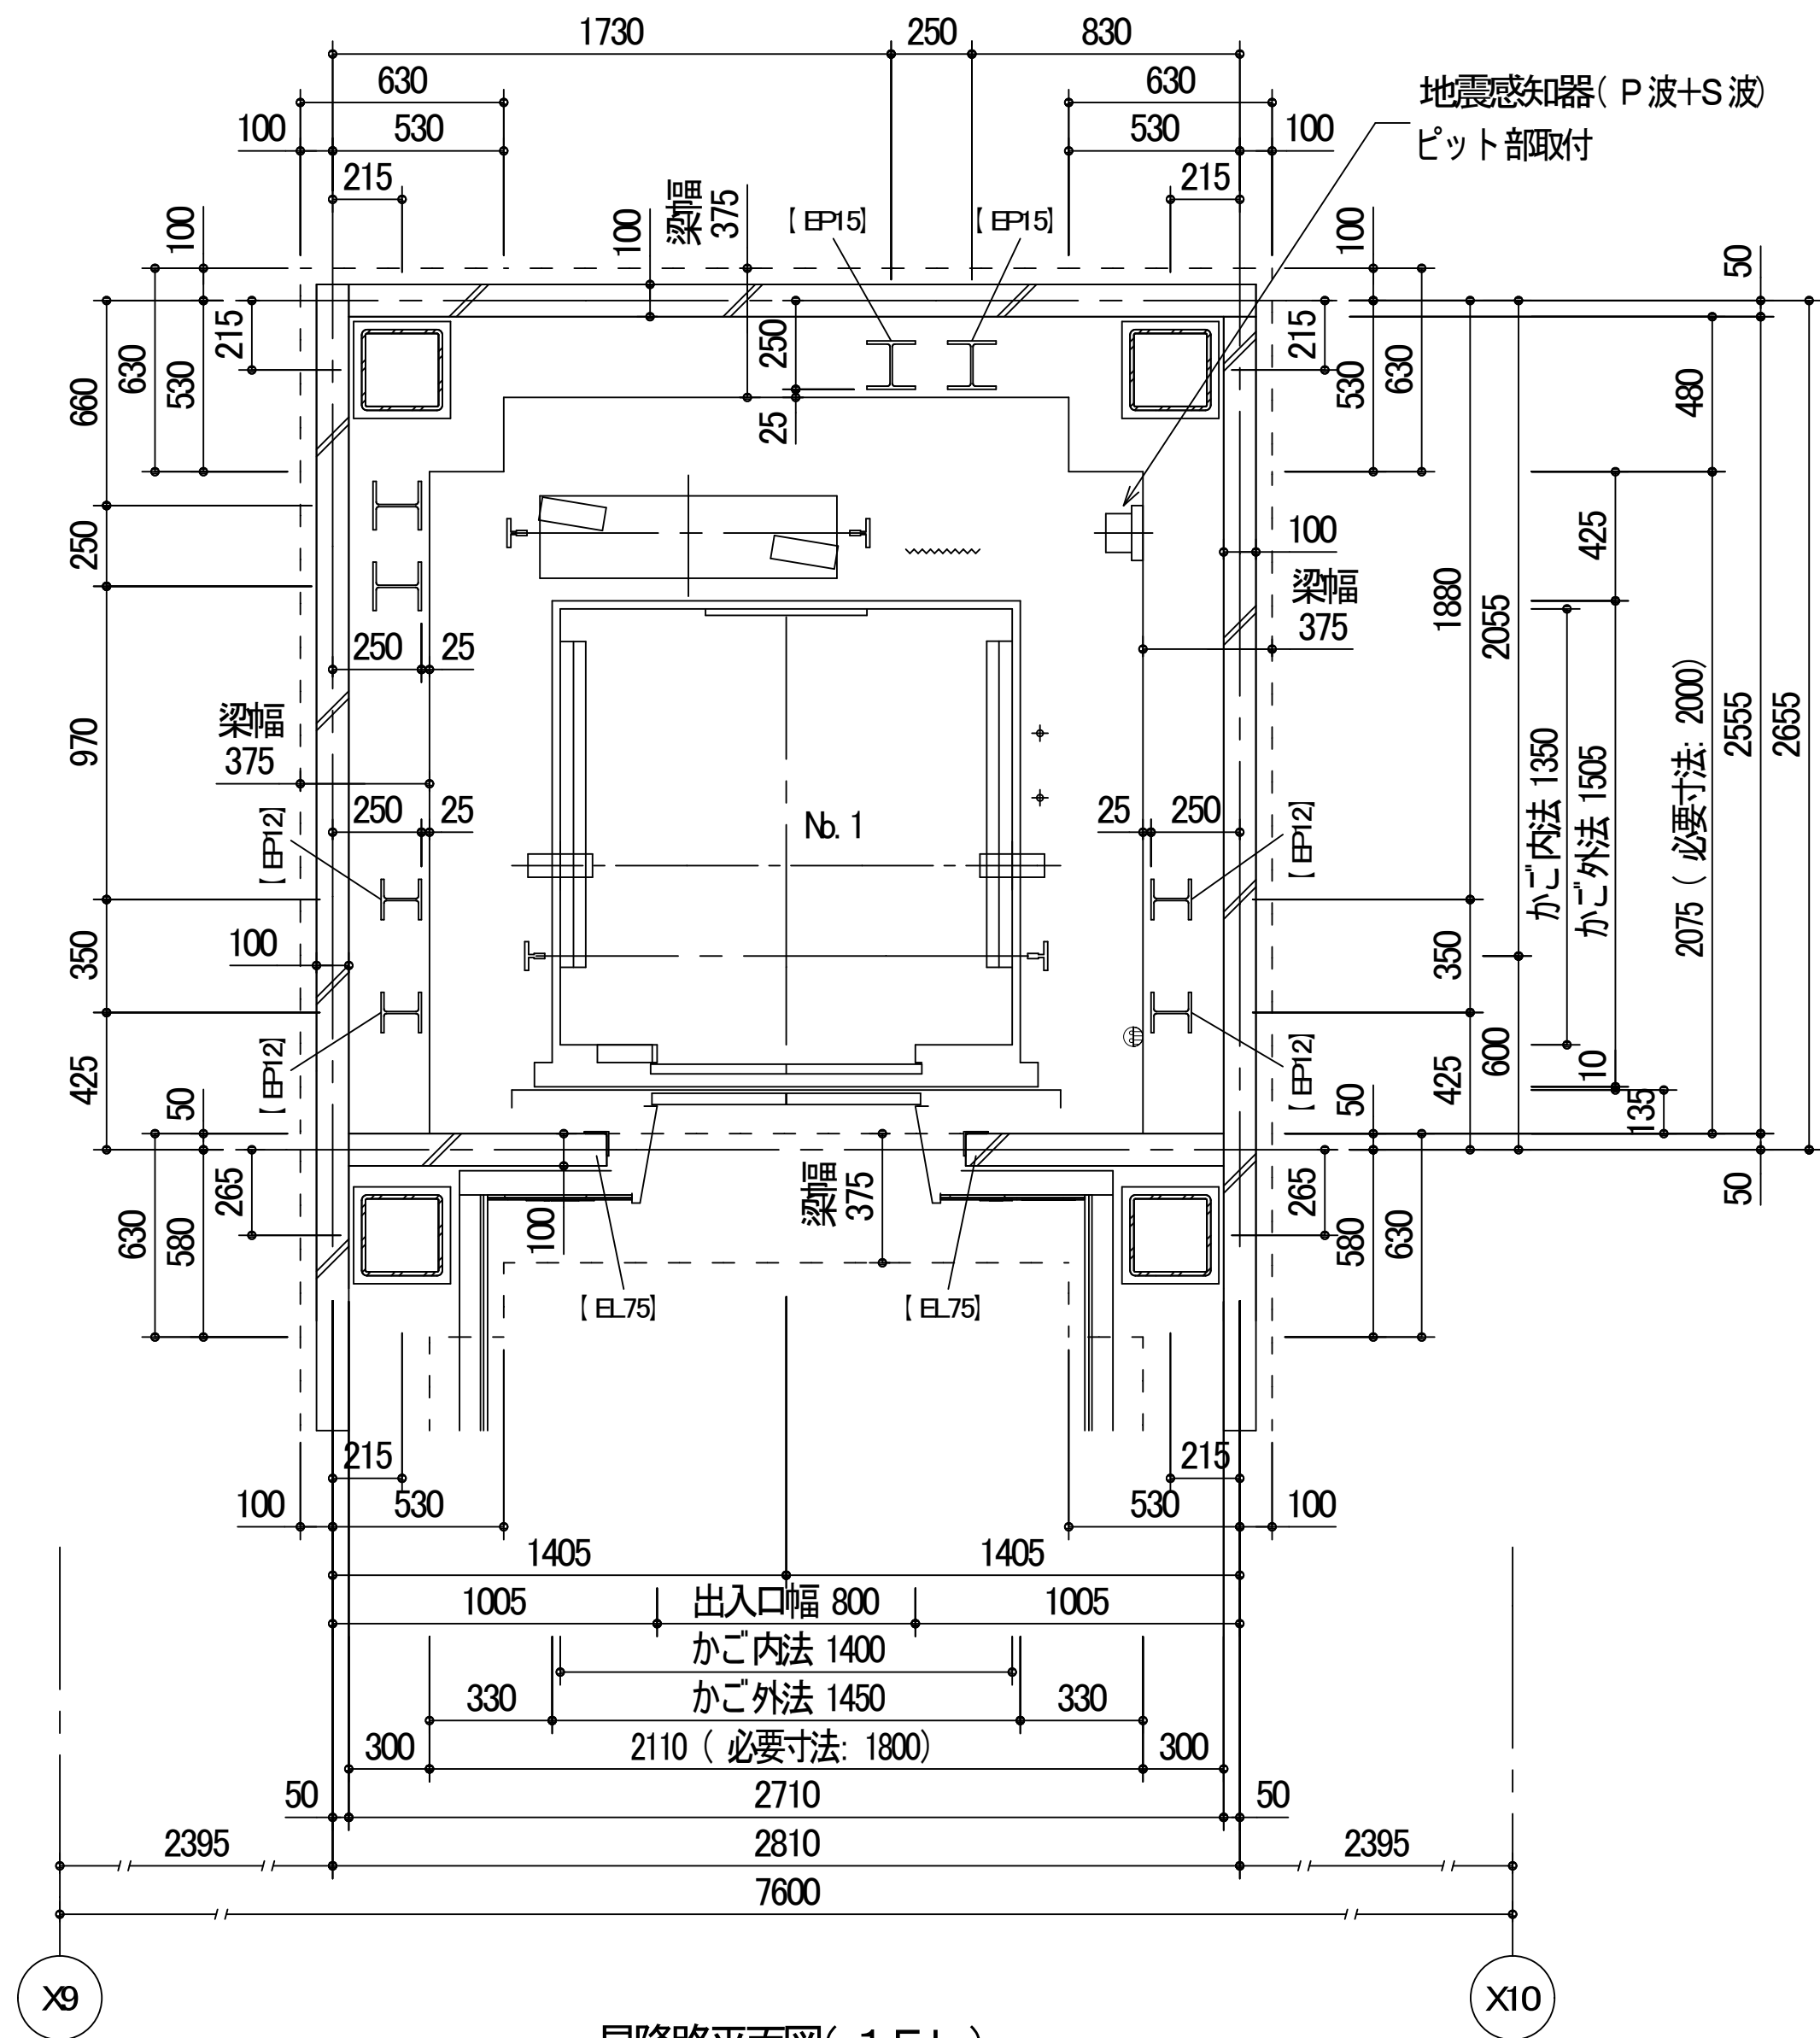


昇降路平面図(1 F L)

1 : 20

⊙	ビット点検用コンセント	(電気工事)
〰	T . C 保護金網	(エレベーター工事)

レール反力リスト(地震時作用荷重)		No. 1
	かご側	Px
	一般階	Py
	かご側	Px
	最上階	Py
	おもり側	Px
	一般階	Py
	おもり側	Px
	最上階	Py

上記 荷重による柱及び梁のたわみは5 mm以下となるよう 選定下さい。

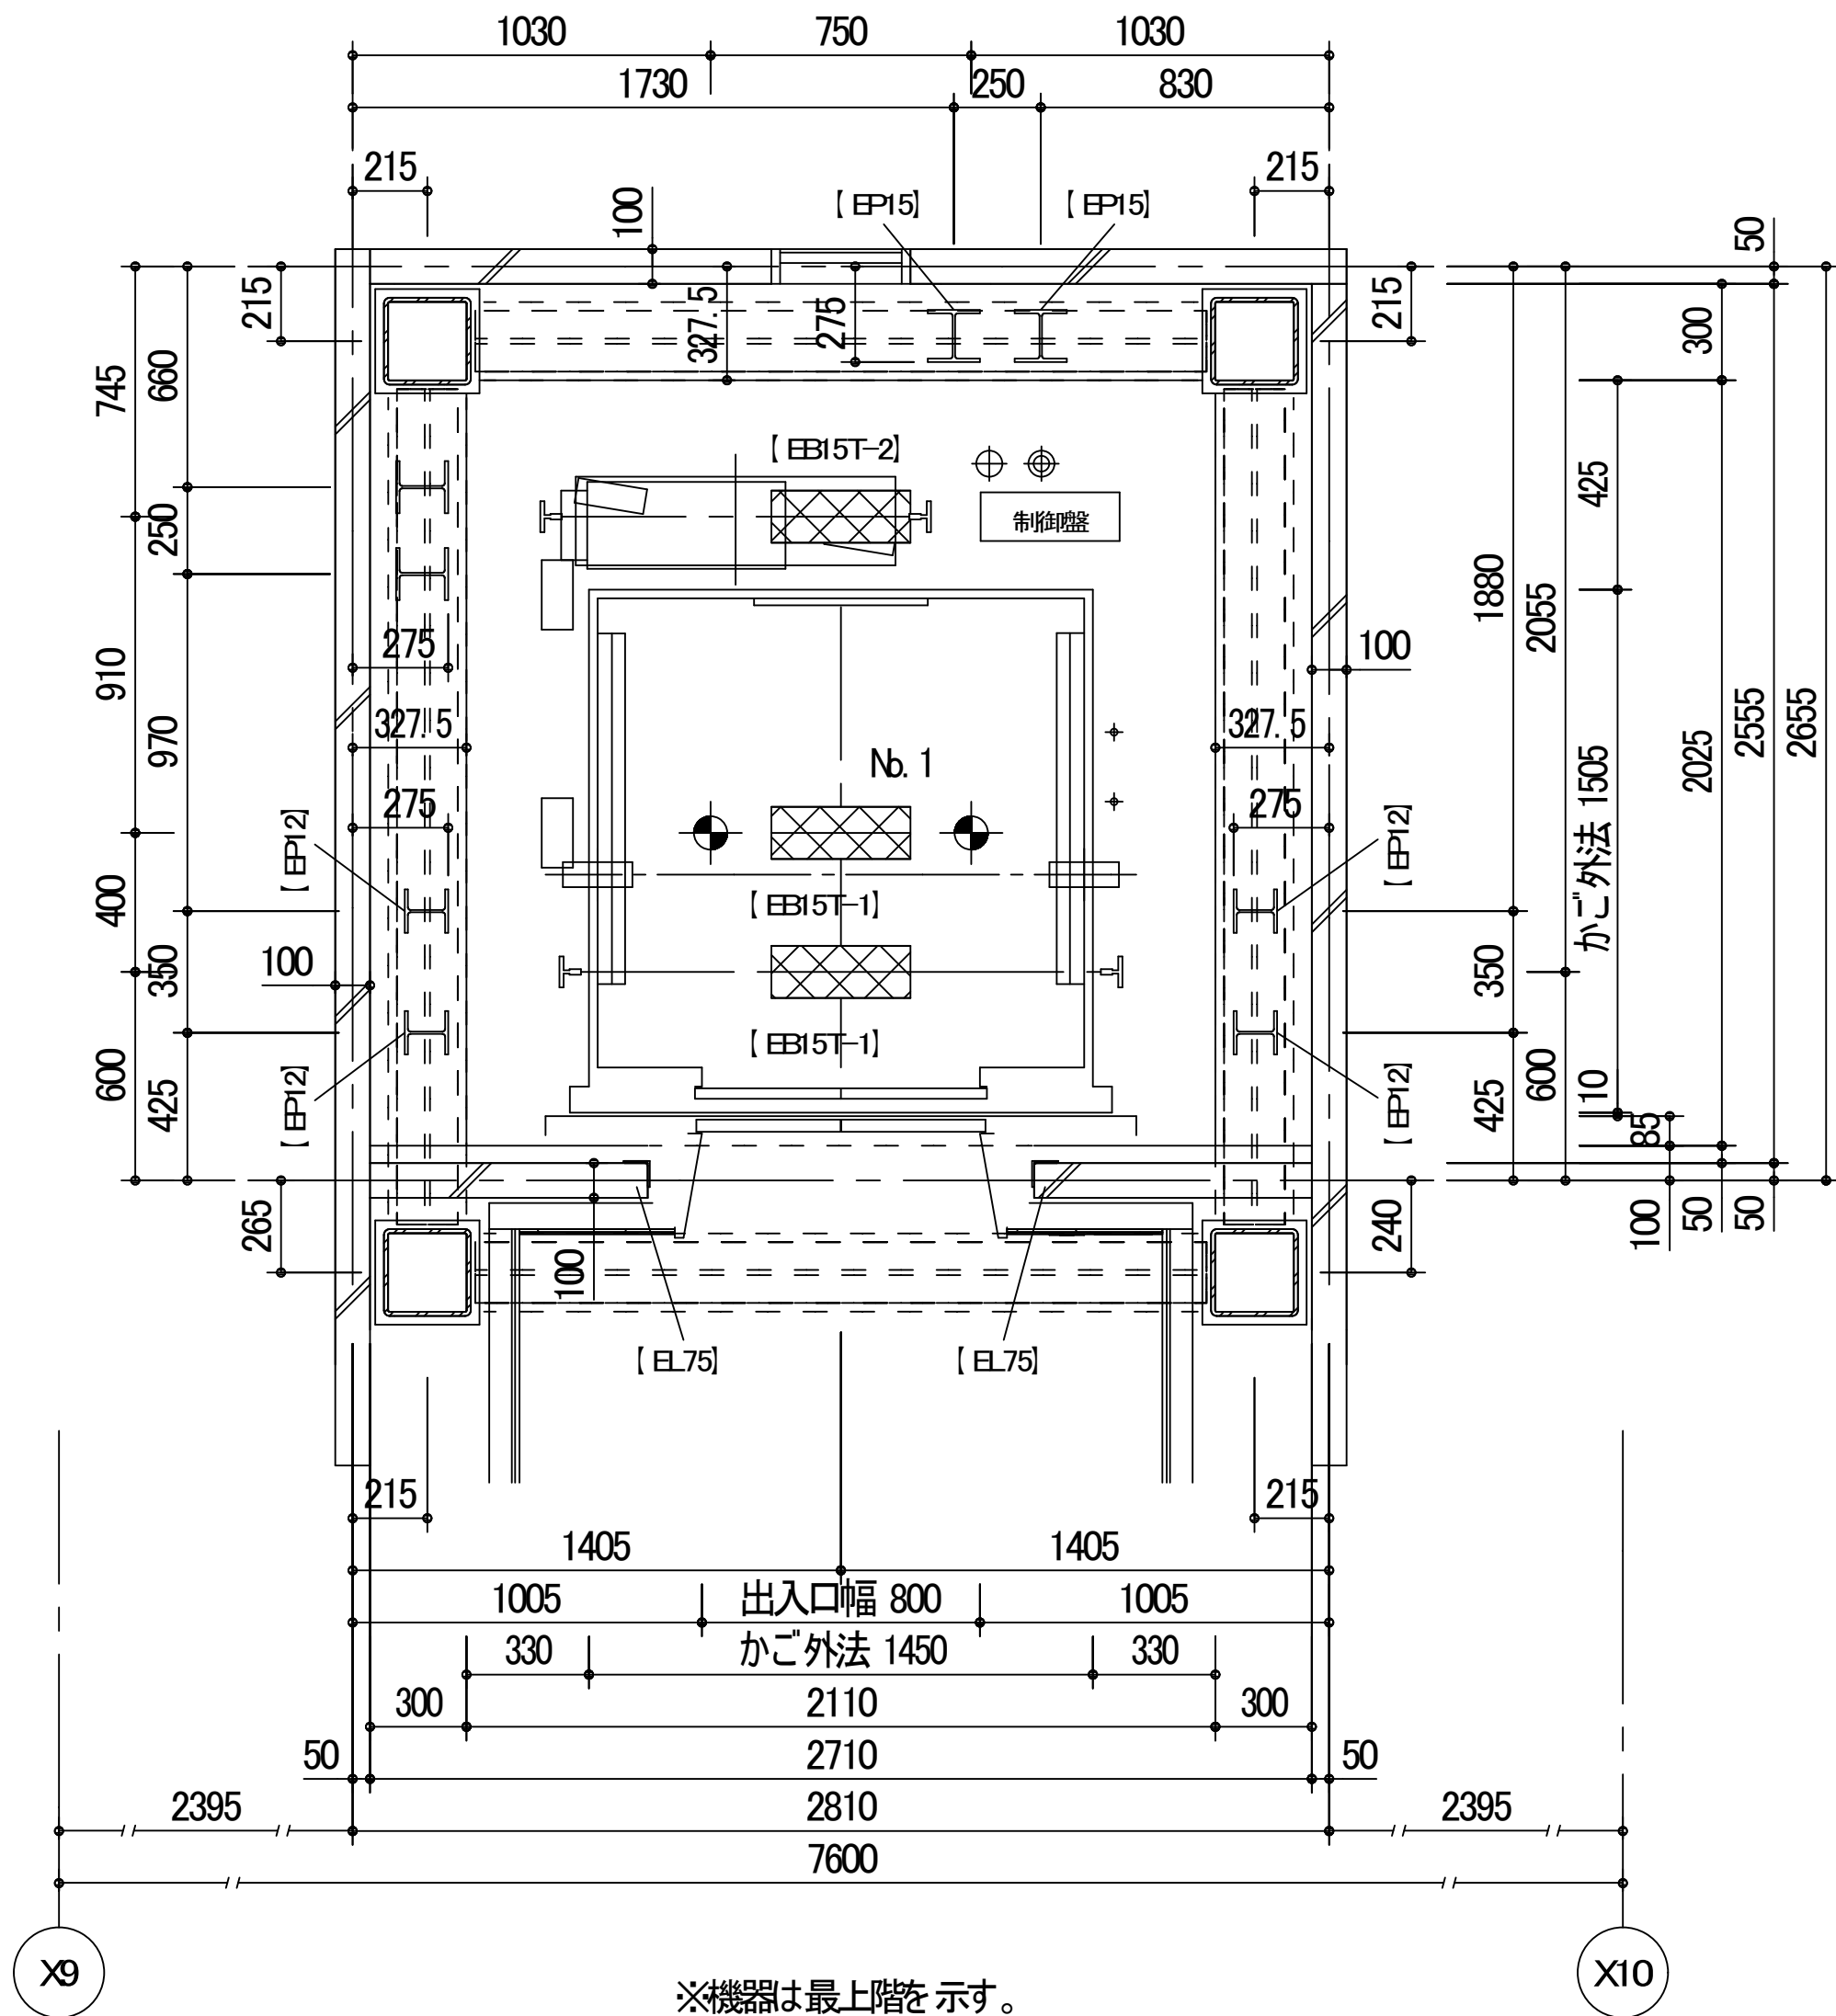

昇降路平面図(2 ～3 F L)

1 : 20

耐火被覆厚: 2.5 mm(全階)

鉄骨部材記号表 (建築工事)		
部材記号	部材用途	部材サイズ
EP15	レール支持柱	H-150x150x7x10
EP12	レール支持柱	H-125x125x6. 5x9
EL75	三方枠取付材	L-75x75x6
EL65B	バックアングル取付材	L-65x65x6
EL10S	敷居取付材	L-100x100x10
EB15T9	吊元(荷重9. 8kN用)	t12(φ75穴付)
EB15T-2	トロリービーム(荷重9. 8kN)	H-150x150x7x10
EB15T-1	トロリービーム(荷重19. 6kN)	H-150x150x7x10

⊕	吊元フック ・ 荷重: 9. 8 kN	(建築工事)
⊕	電源引き込み(受電盤への接続) ・ 動力・ 照明・ 接地線 最上停止階 L-1350 mm 引出長さ 3 m	(電気工事)
⊕	配線引き込み ・ インターホン配線・ 電話線 最上停止階 L-650 mm 引出長さ 3 m	(電気工事)



一級建築士事務所 〈千葉県知事登録 第1-2101-3267号〉
株式会社 竹江設計事務所
TAKEE ARCHITECT OFFICE CORPORATION
千葉県鎌ヶ谷市西佐津間1-18-1 Tel 047(445)4064

・Drawn By _____ Date _____
・Checked By _____ Date _____
・Approved By _____ Date _____

企画・設計者/Plan & Designer
一級建築士 第233297号
竹江 文章

設計認印

物件作品名/Title

【継】桜台小学校校舎改修工事及び桜台中学校校舎一部改修工事

図面種別/Drawing



昇降機設備図(2)

縮尺/Scale
(A1) S=1/20
(A3) S=1/40

図面番号/No.

A-175

A-176

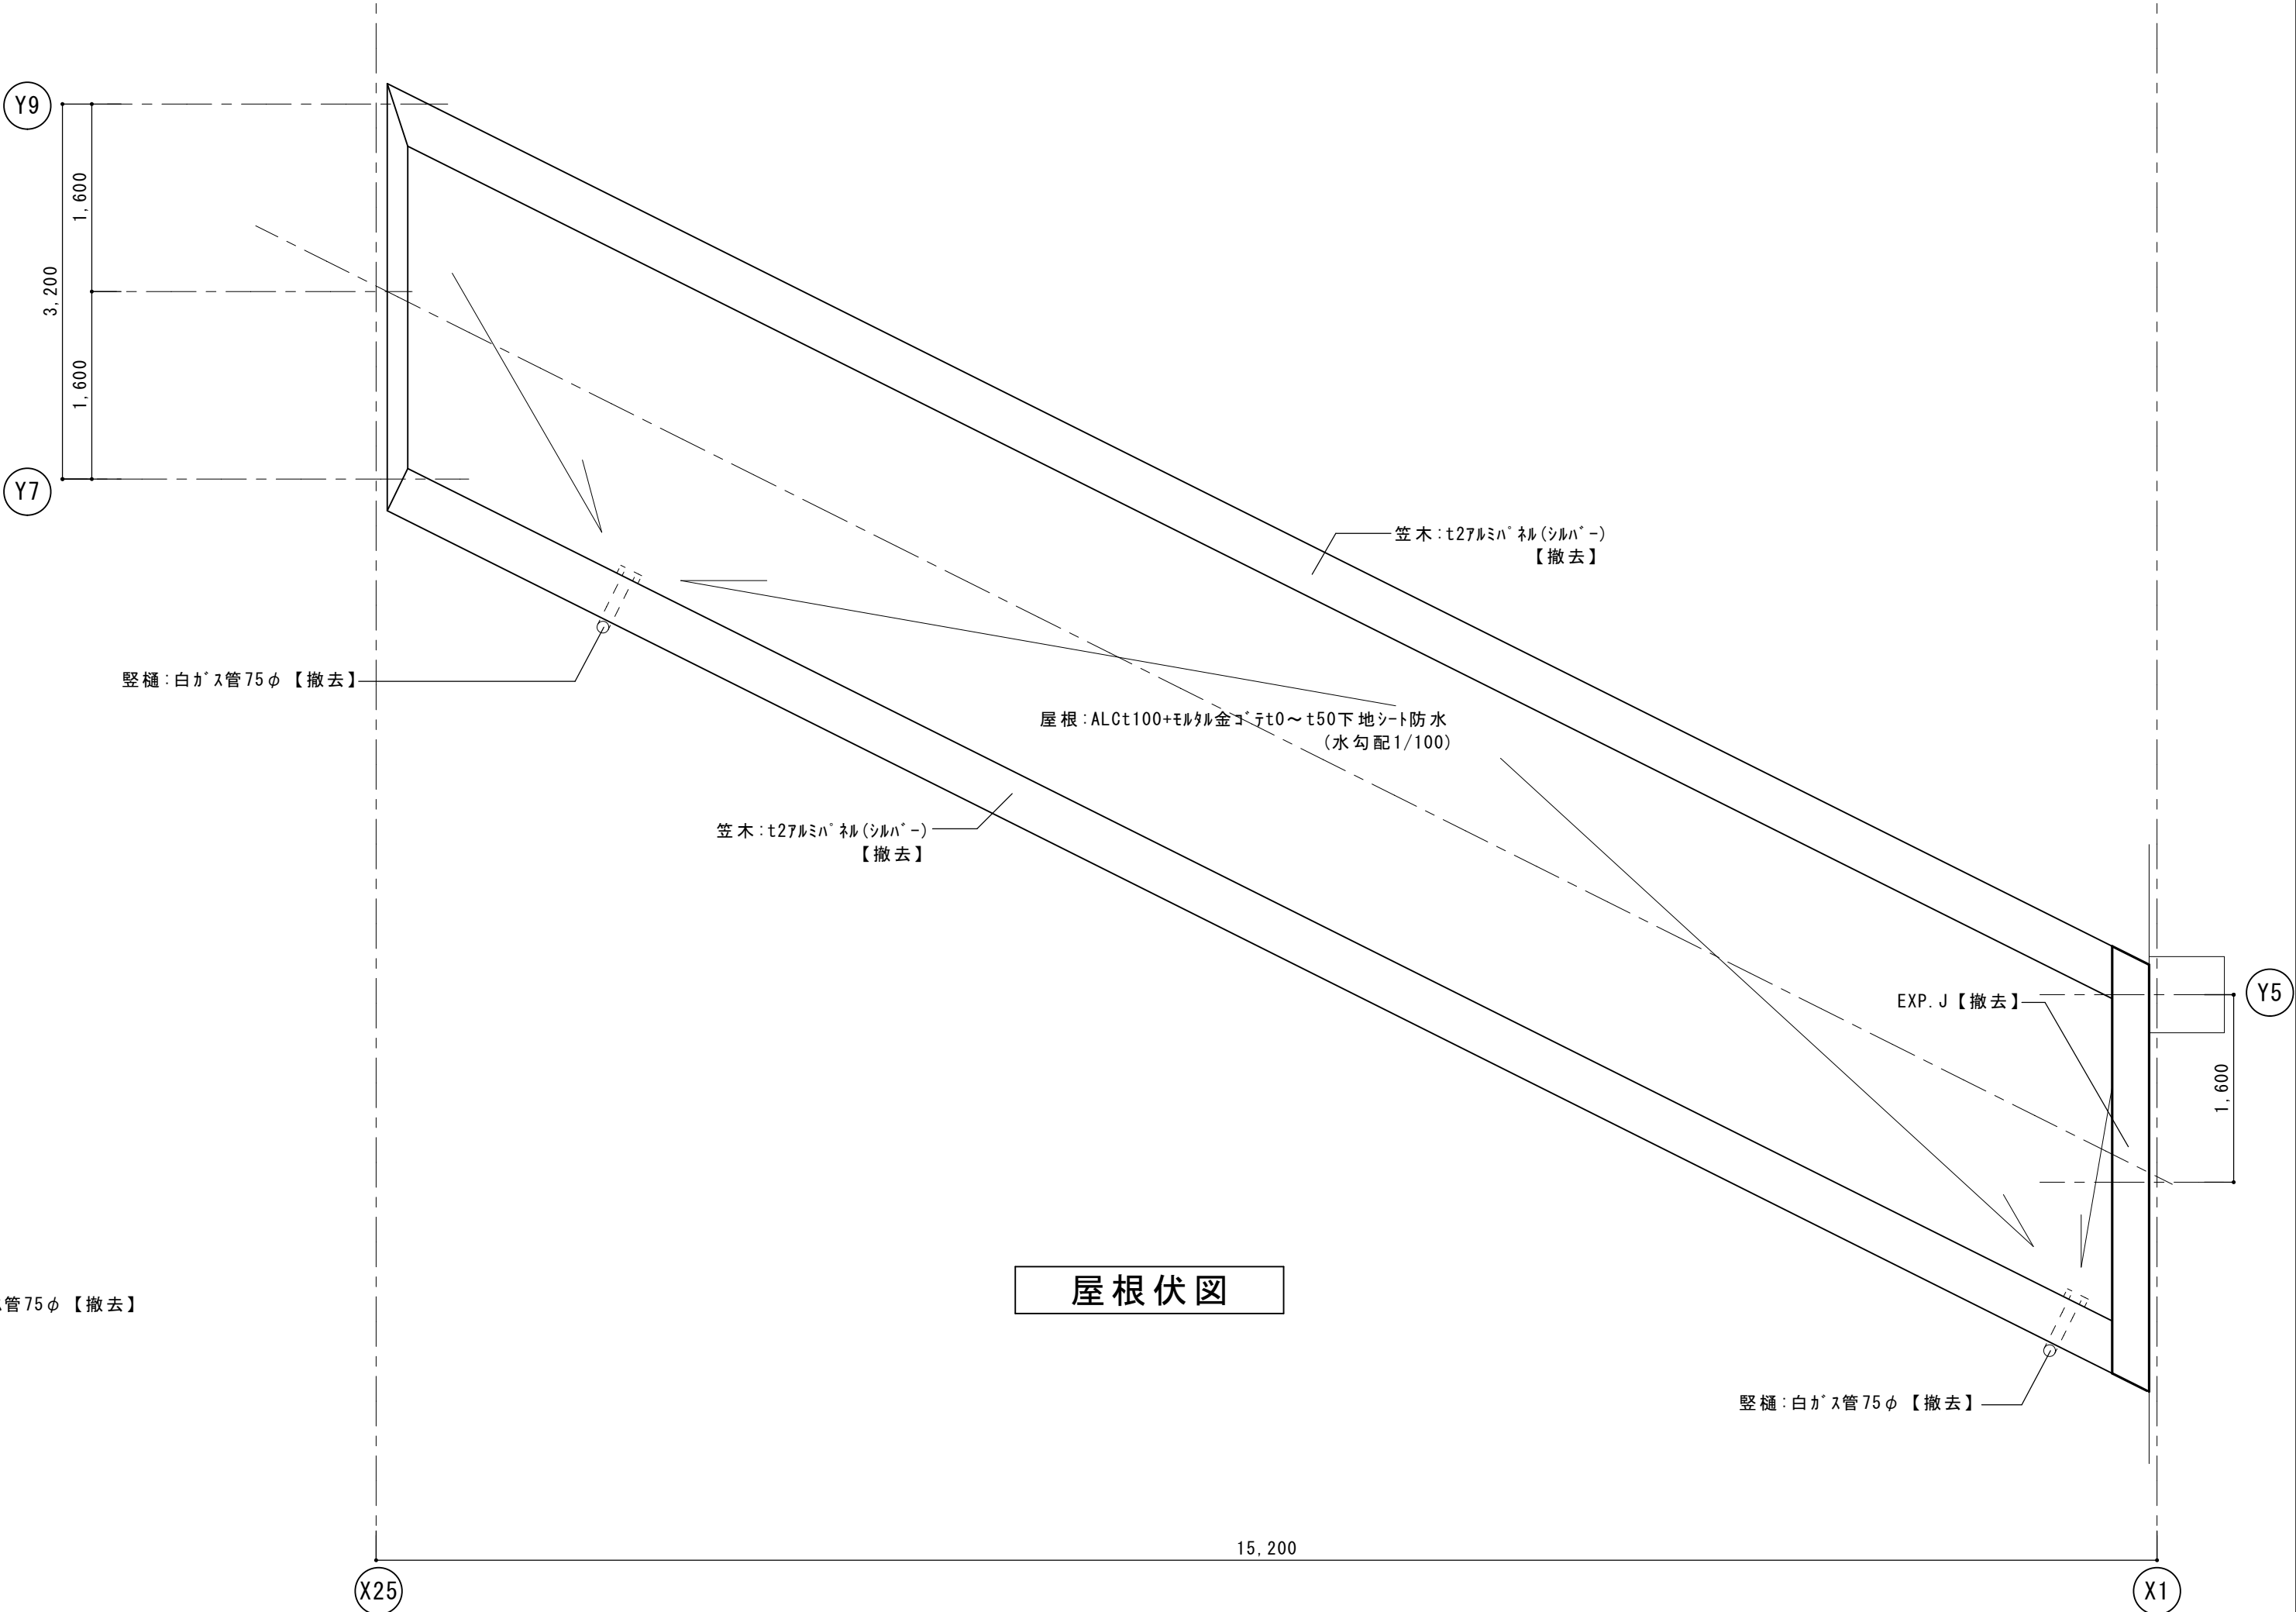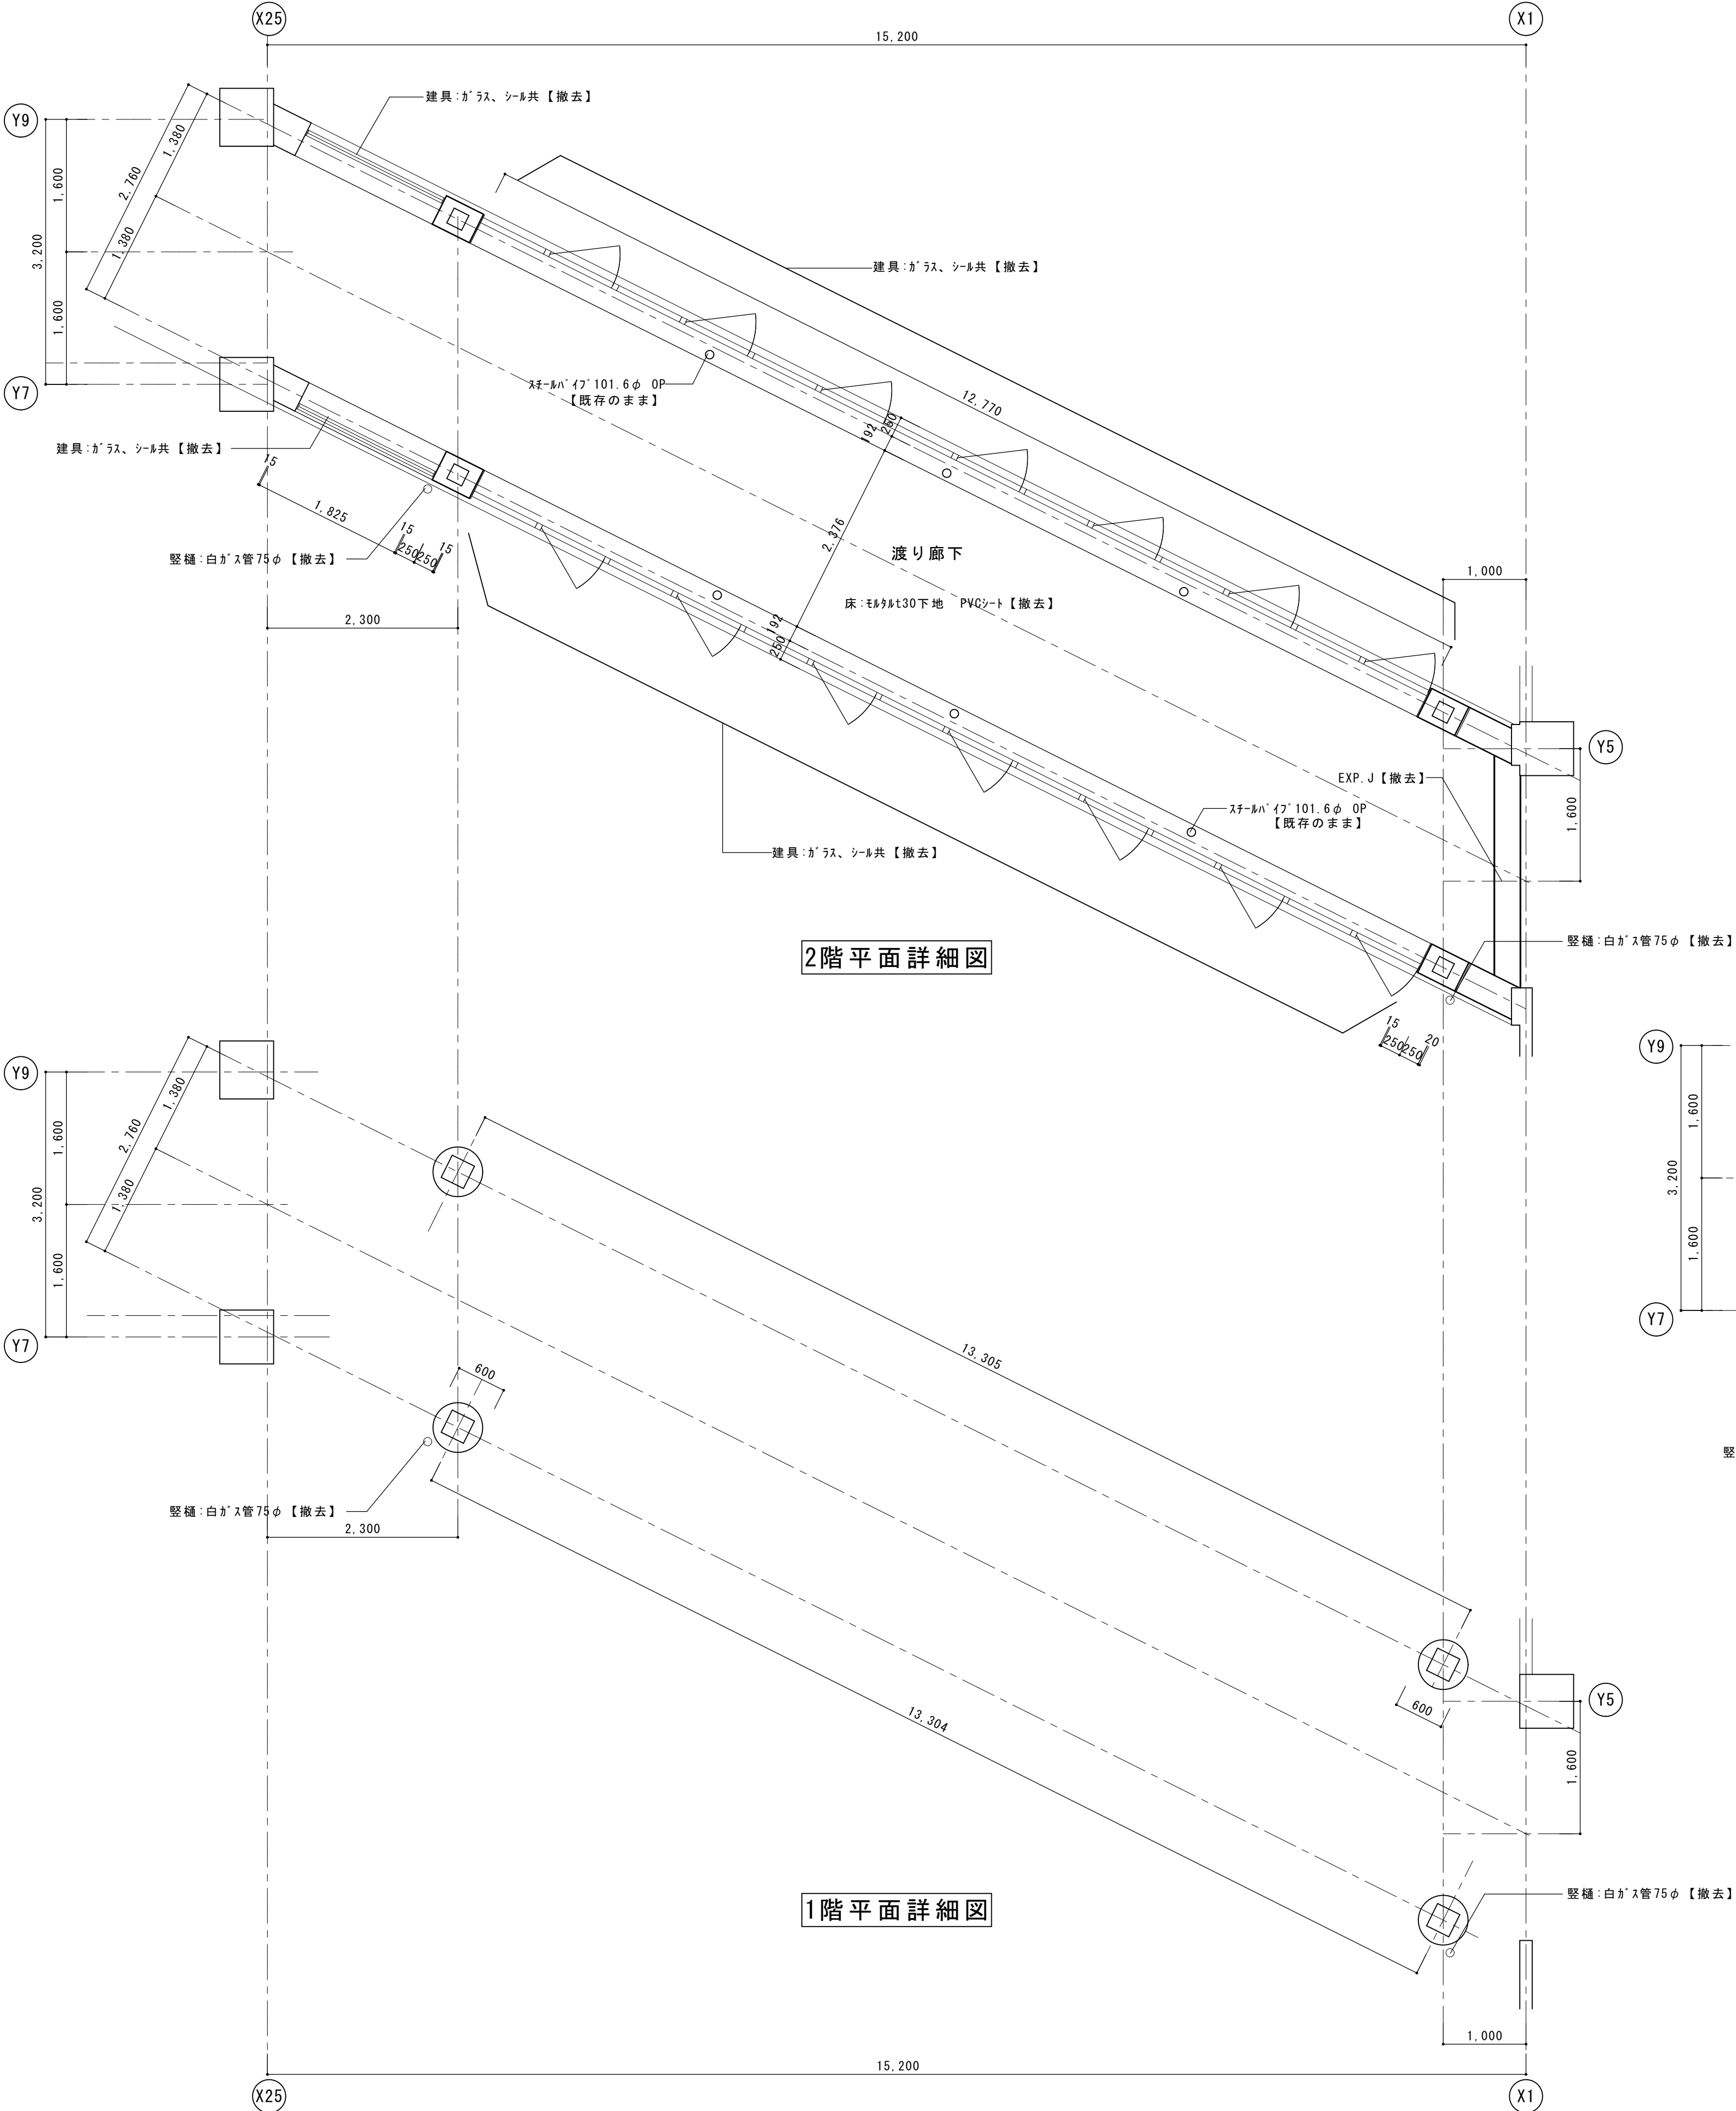

一級建築士事務所 〈千葉県知事登録 第1-2101-3267号〉
株式会社 竹江設計事務所
TAKEE ARCHITECT OFFICE CORPORATION
千葉県鎌ヶ谷市西佐津間1-18-1 Tel 047(445)4064


・Drawn By _____ Date _____
・Checked By _____ Date _____
・Approved By _____ Date _____

企画・設計者/Plan & Designer
一級建築士 第233297号
竹江 文章


設計認印

物件作品名/Title
【継】桜台小学校校舎改修工事及び桜台中学校校舎一部改修工事
図面種別/Drawing 改修前
渡り廊下平面詳細図・屋根伏図
縮尺/Scale
(A1) S=1/50
(A3) S=1/100

図面番号/No.
A-178

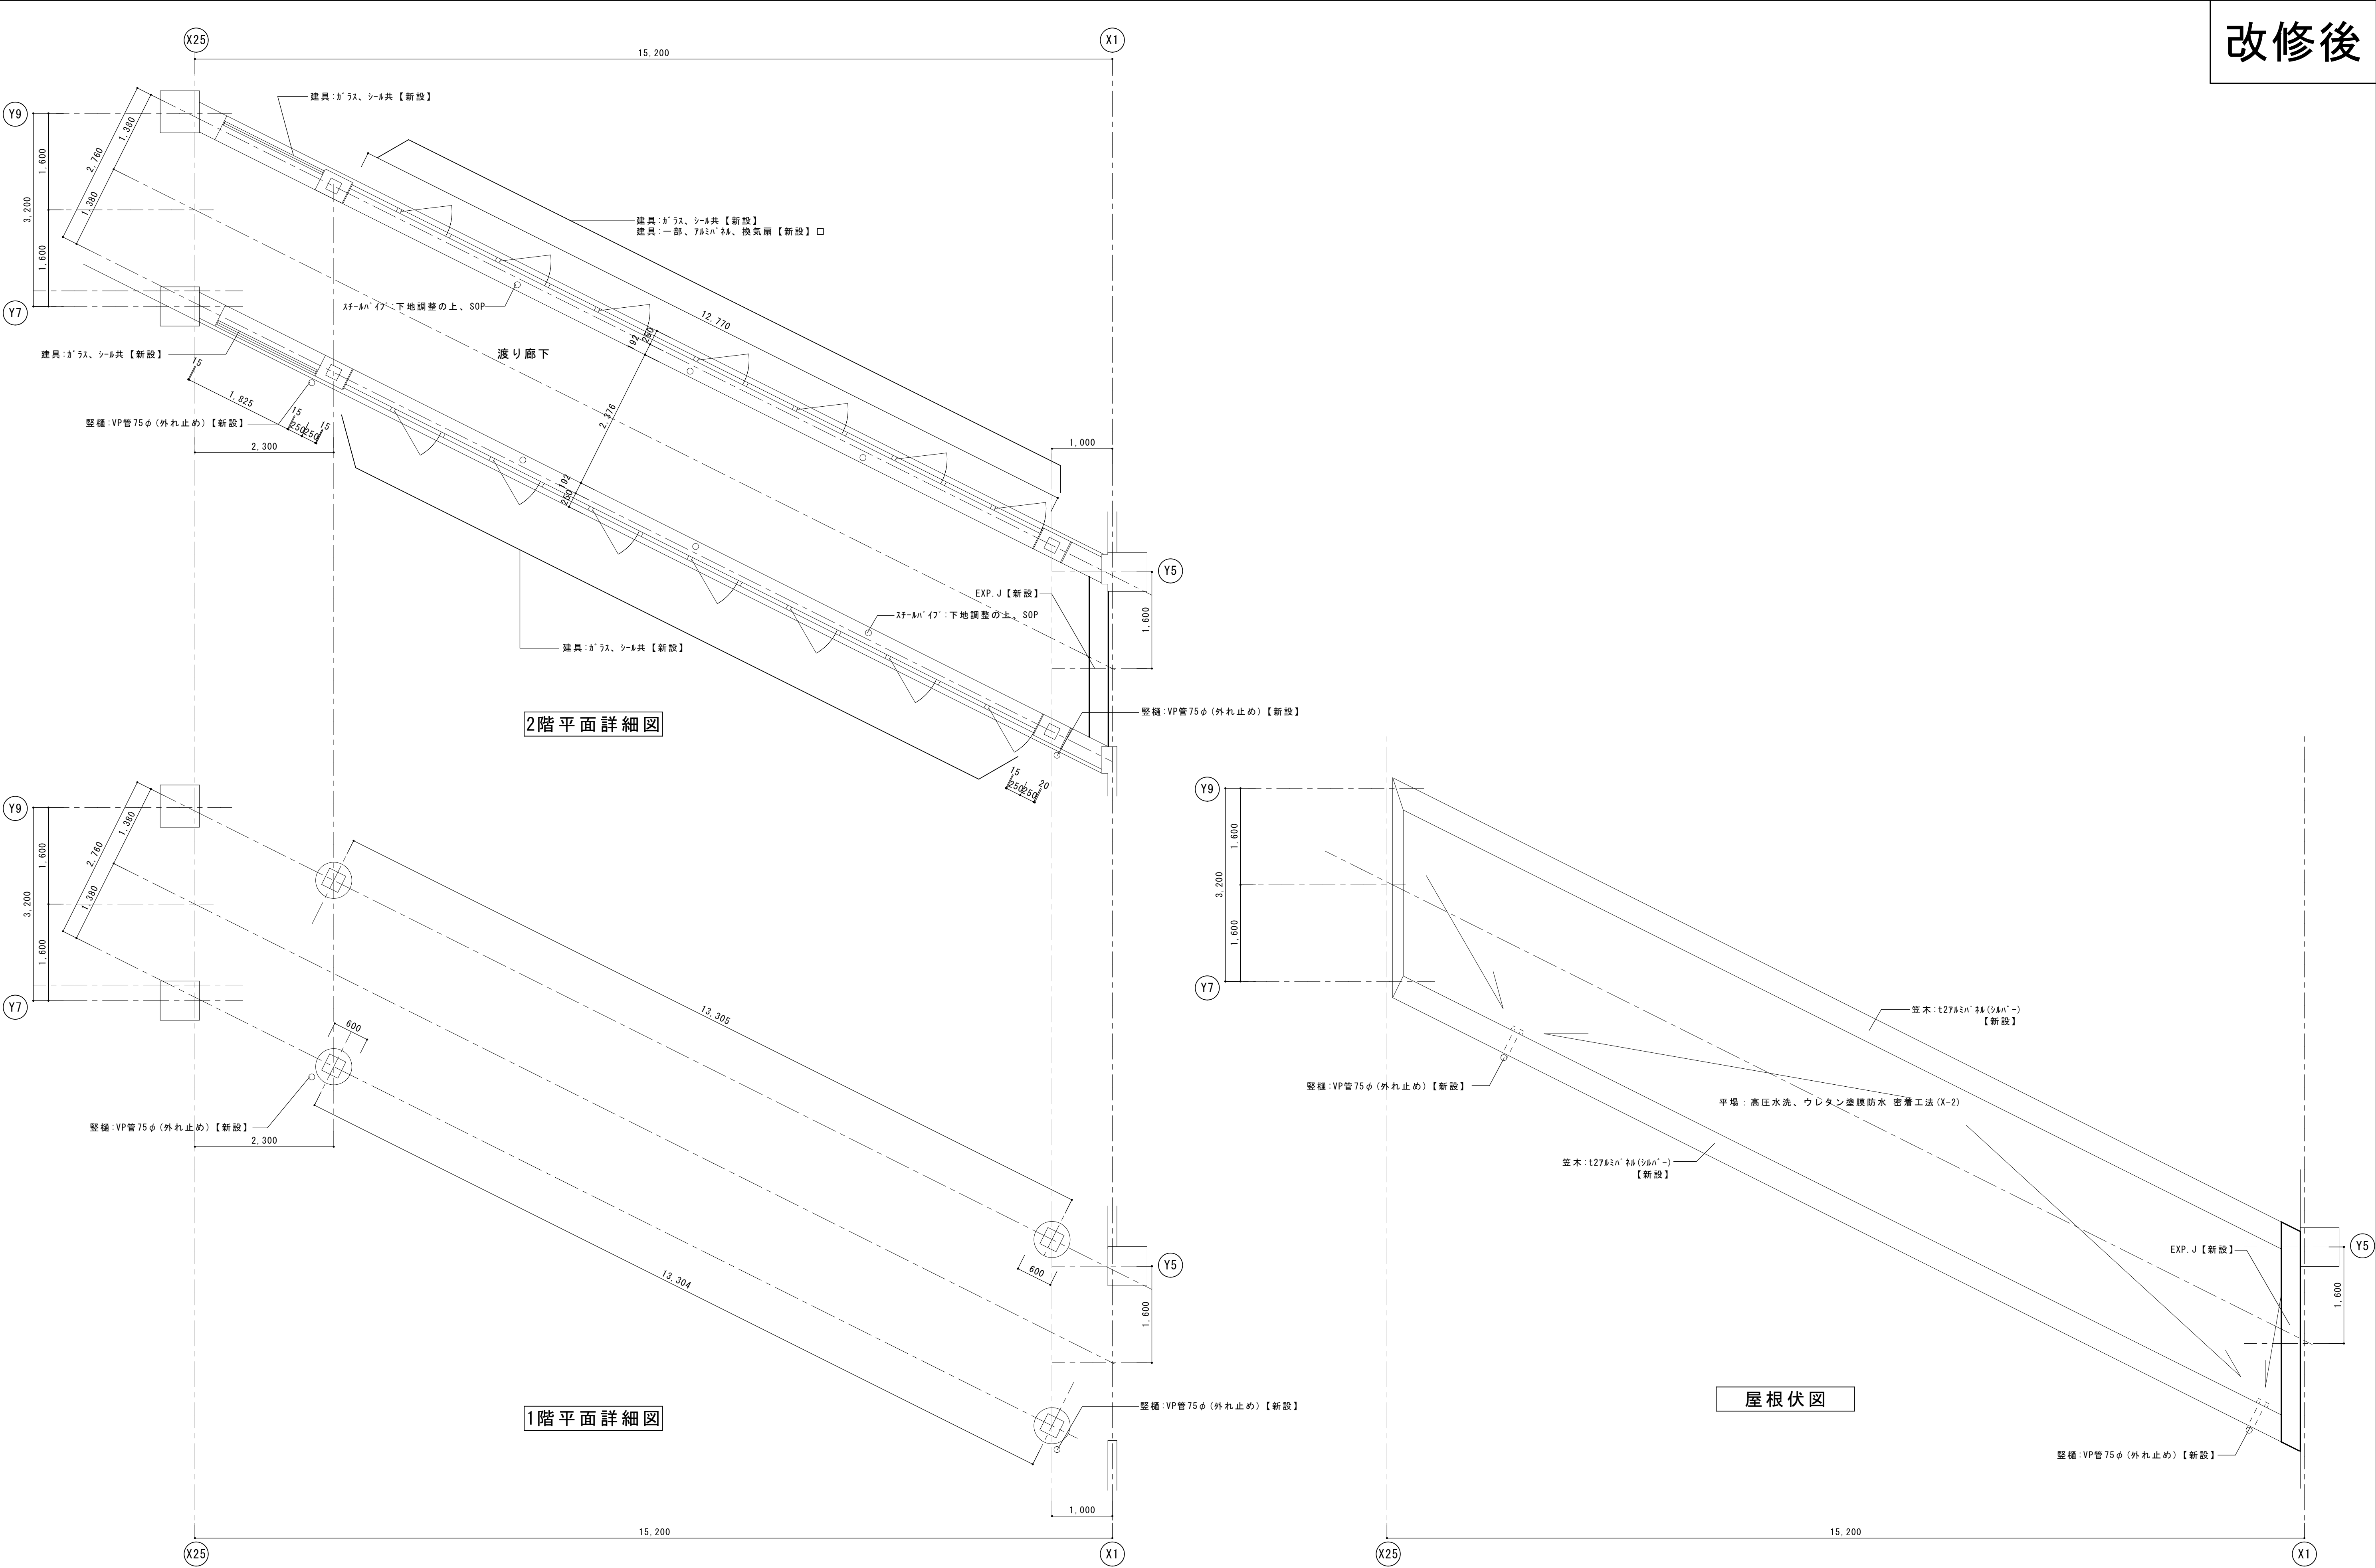


改修前

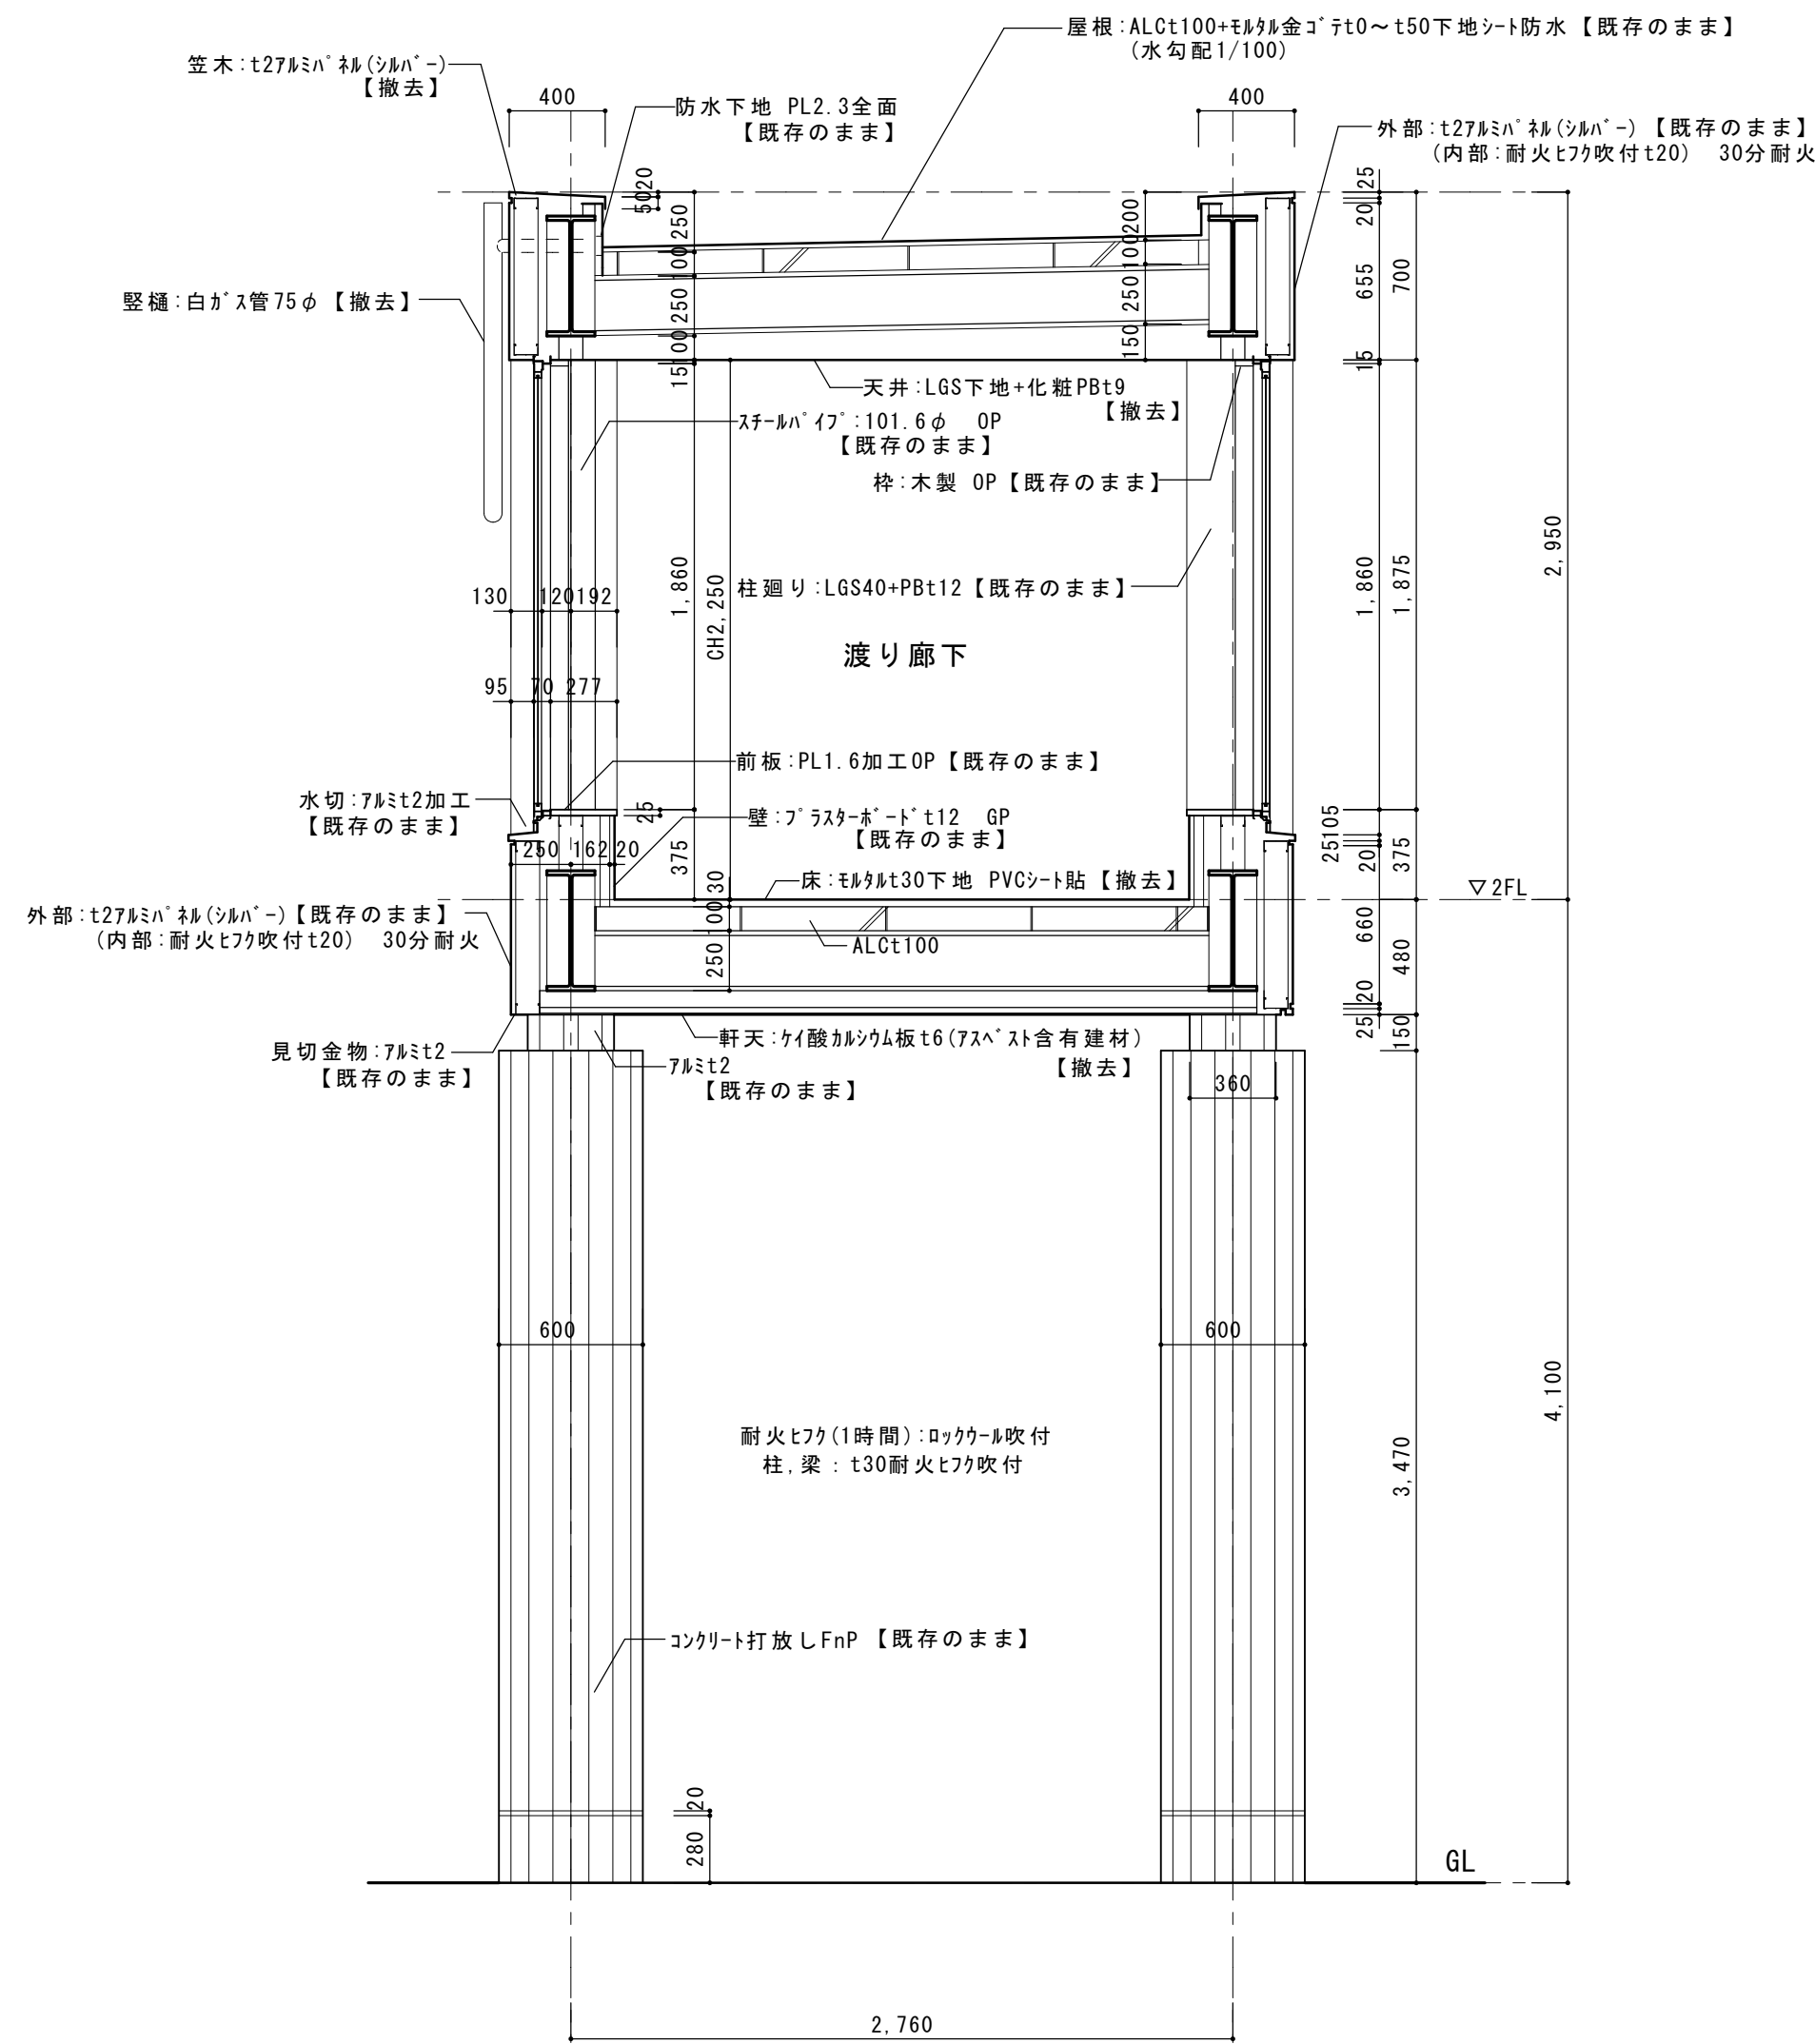

断面詳細図

改修後

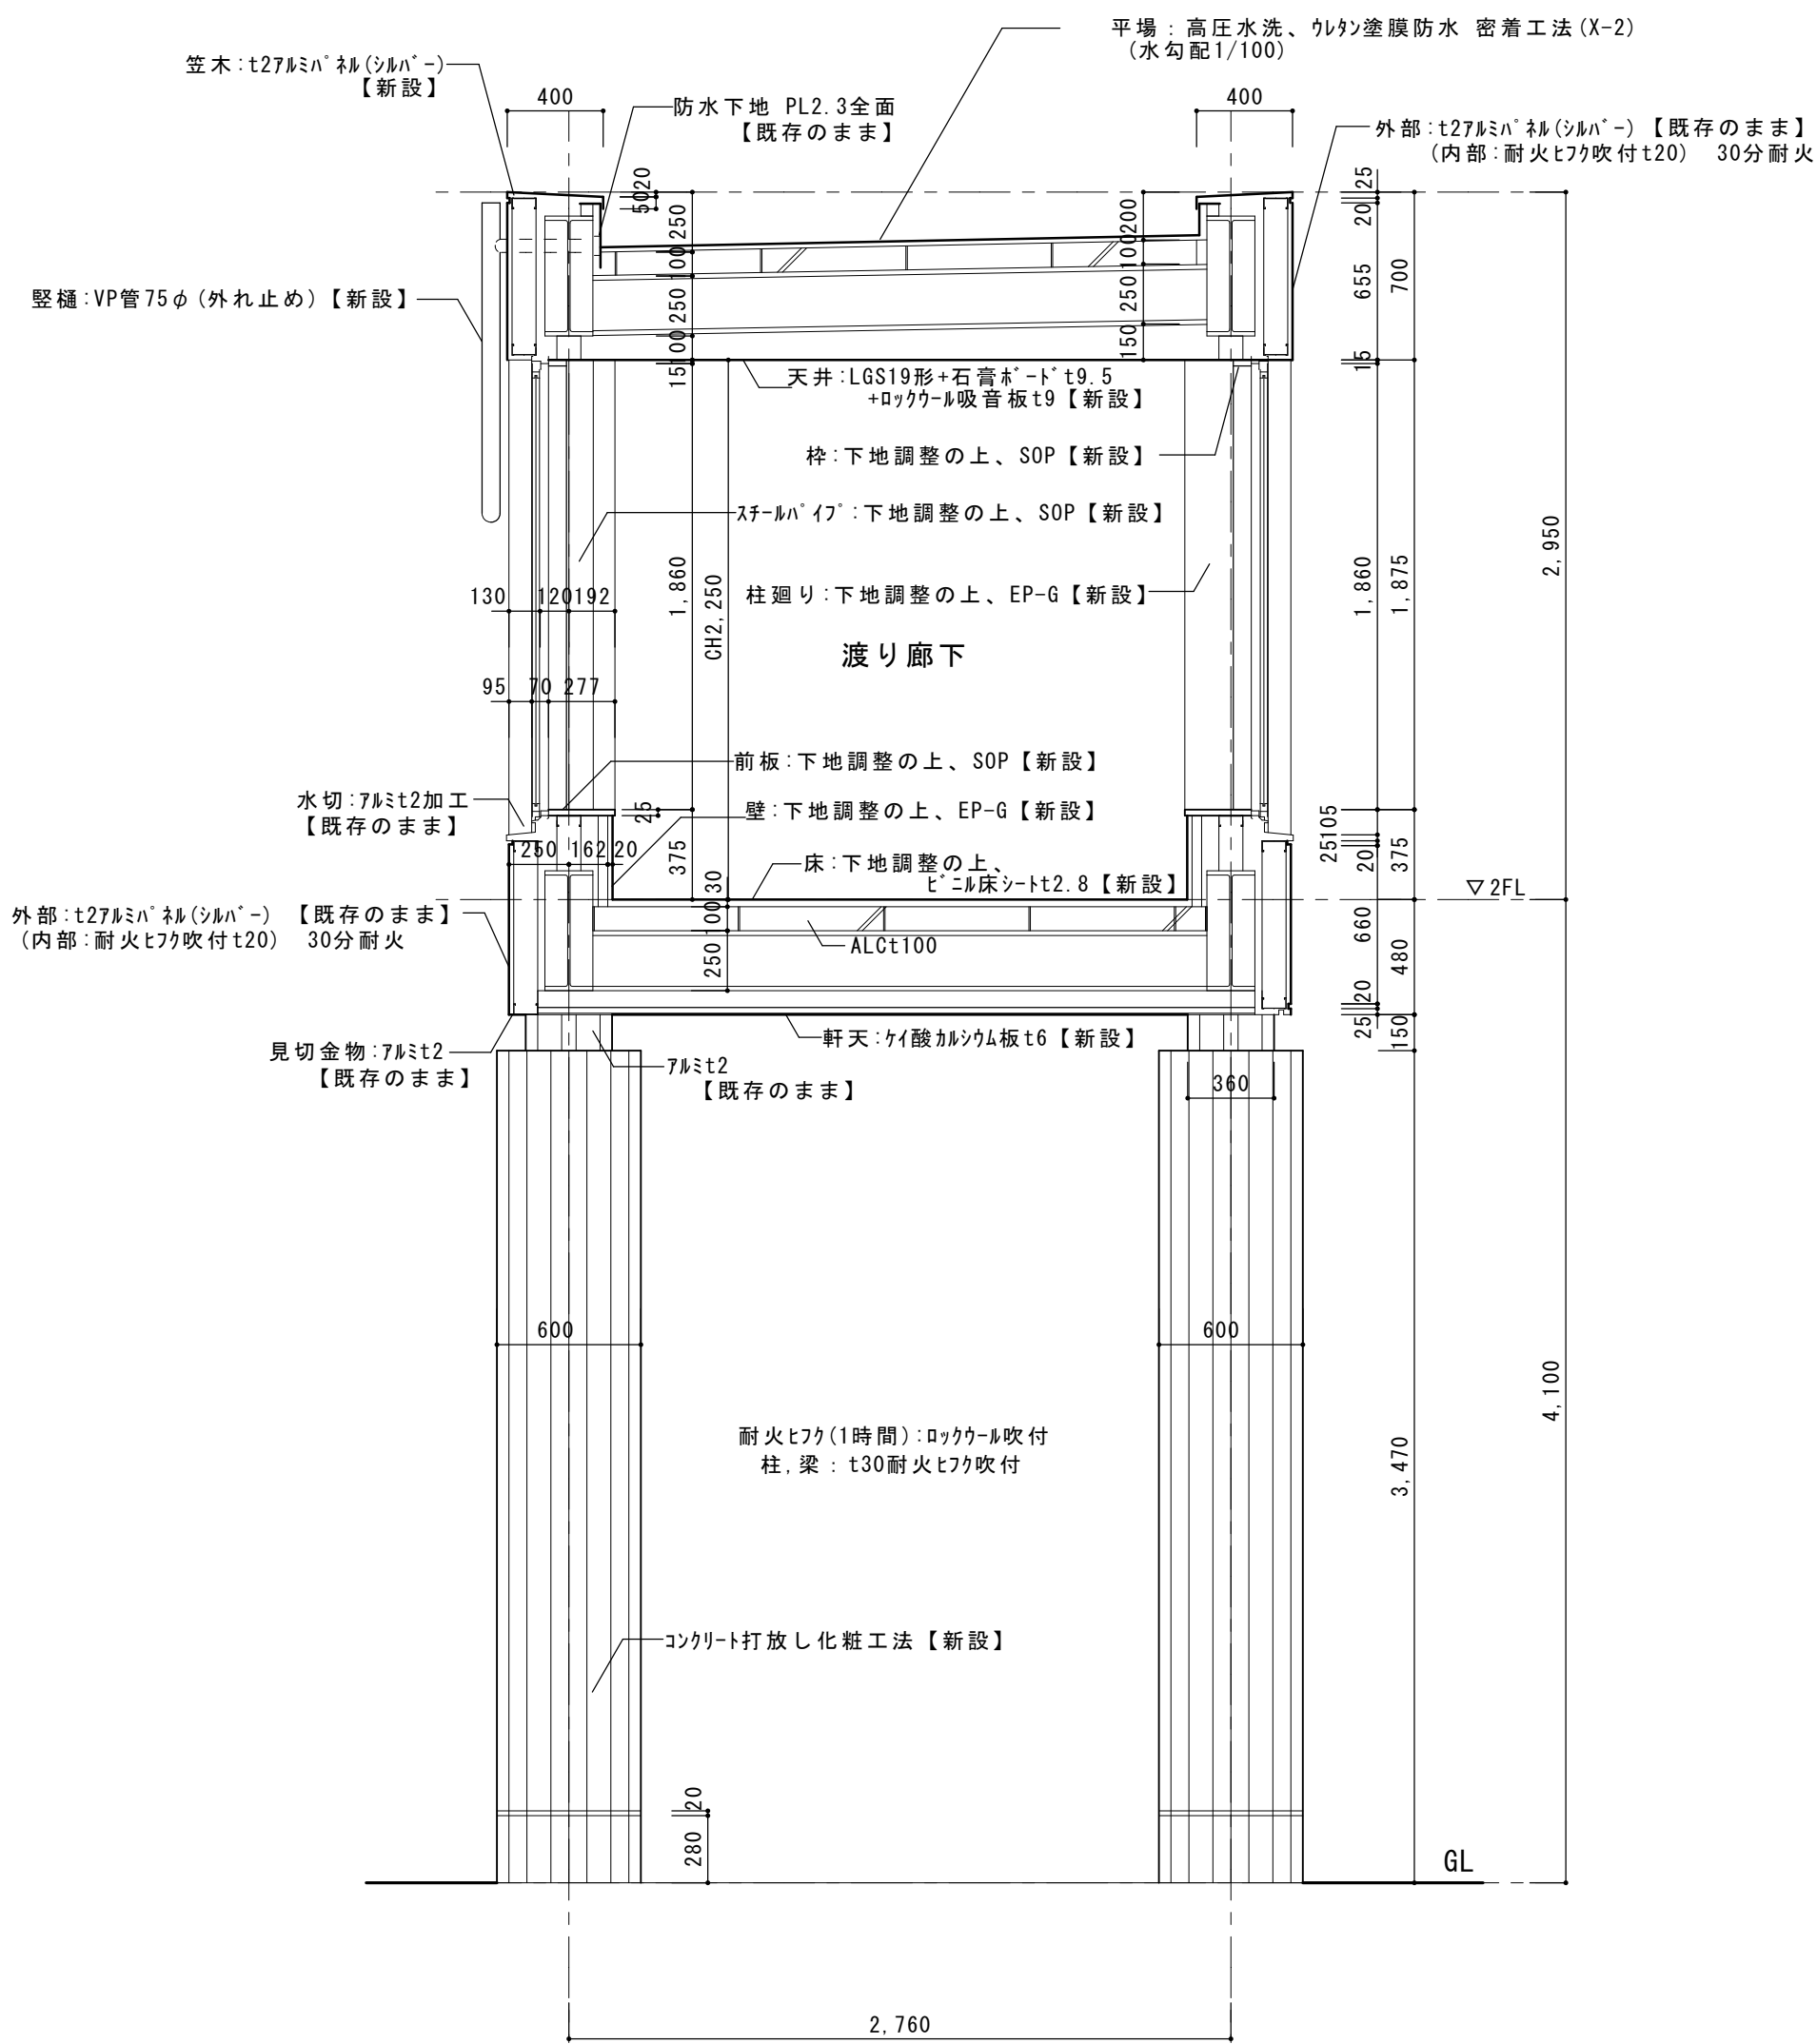

断面詳細図



一級建築士事務所 千葉県知事登録 第1-2101-3267号
株式会社 竹江設計事務所
TAKEE ARCHITECT OFFICE CORPORATION
千葉県鎌ヶ谷市西佐津間1-18-1 Tel 047(445)4064

・Drawn By Date
・Checked By Date
・Approved By Date

企画・設計者/Plan & Designer
一級建築士 第233297号
竹江 文章

設計認印

物件作品名/Title

【継】桜台小学校校舎改修工事及び桜台中学校校舎一部改修工事

図面種別/Drawing


改修前・改修後
渡り廊下断面詳細図

縮尺/Scale
(A1) S=1/30
(A3) S=1/60


図面番号/No.

A-180

改修前

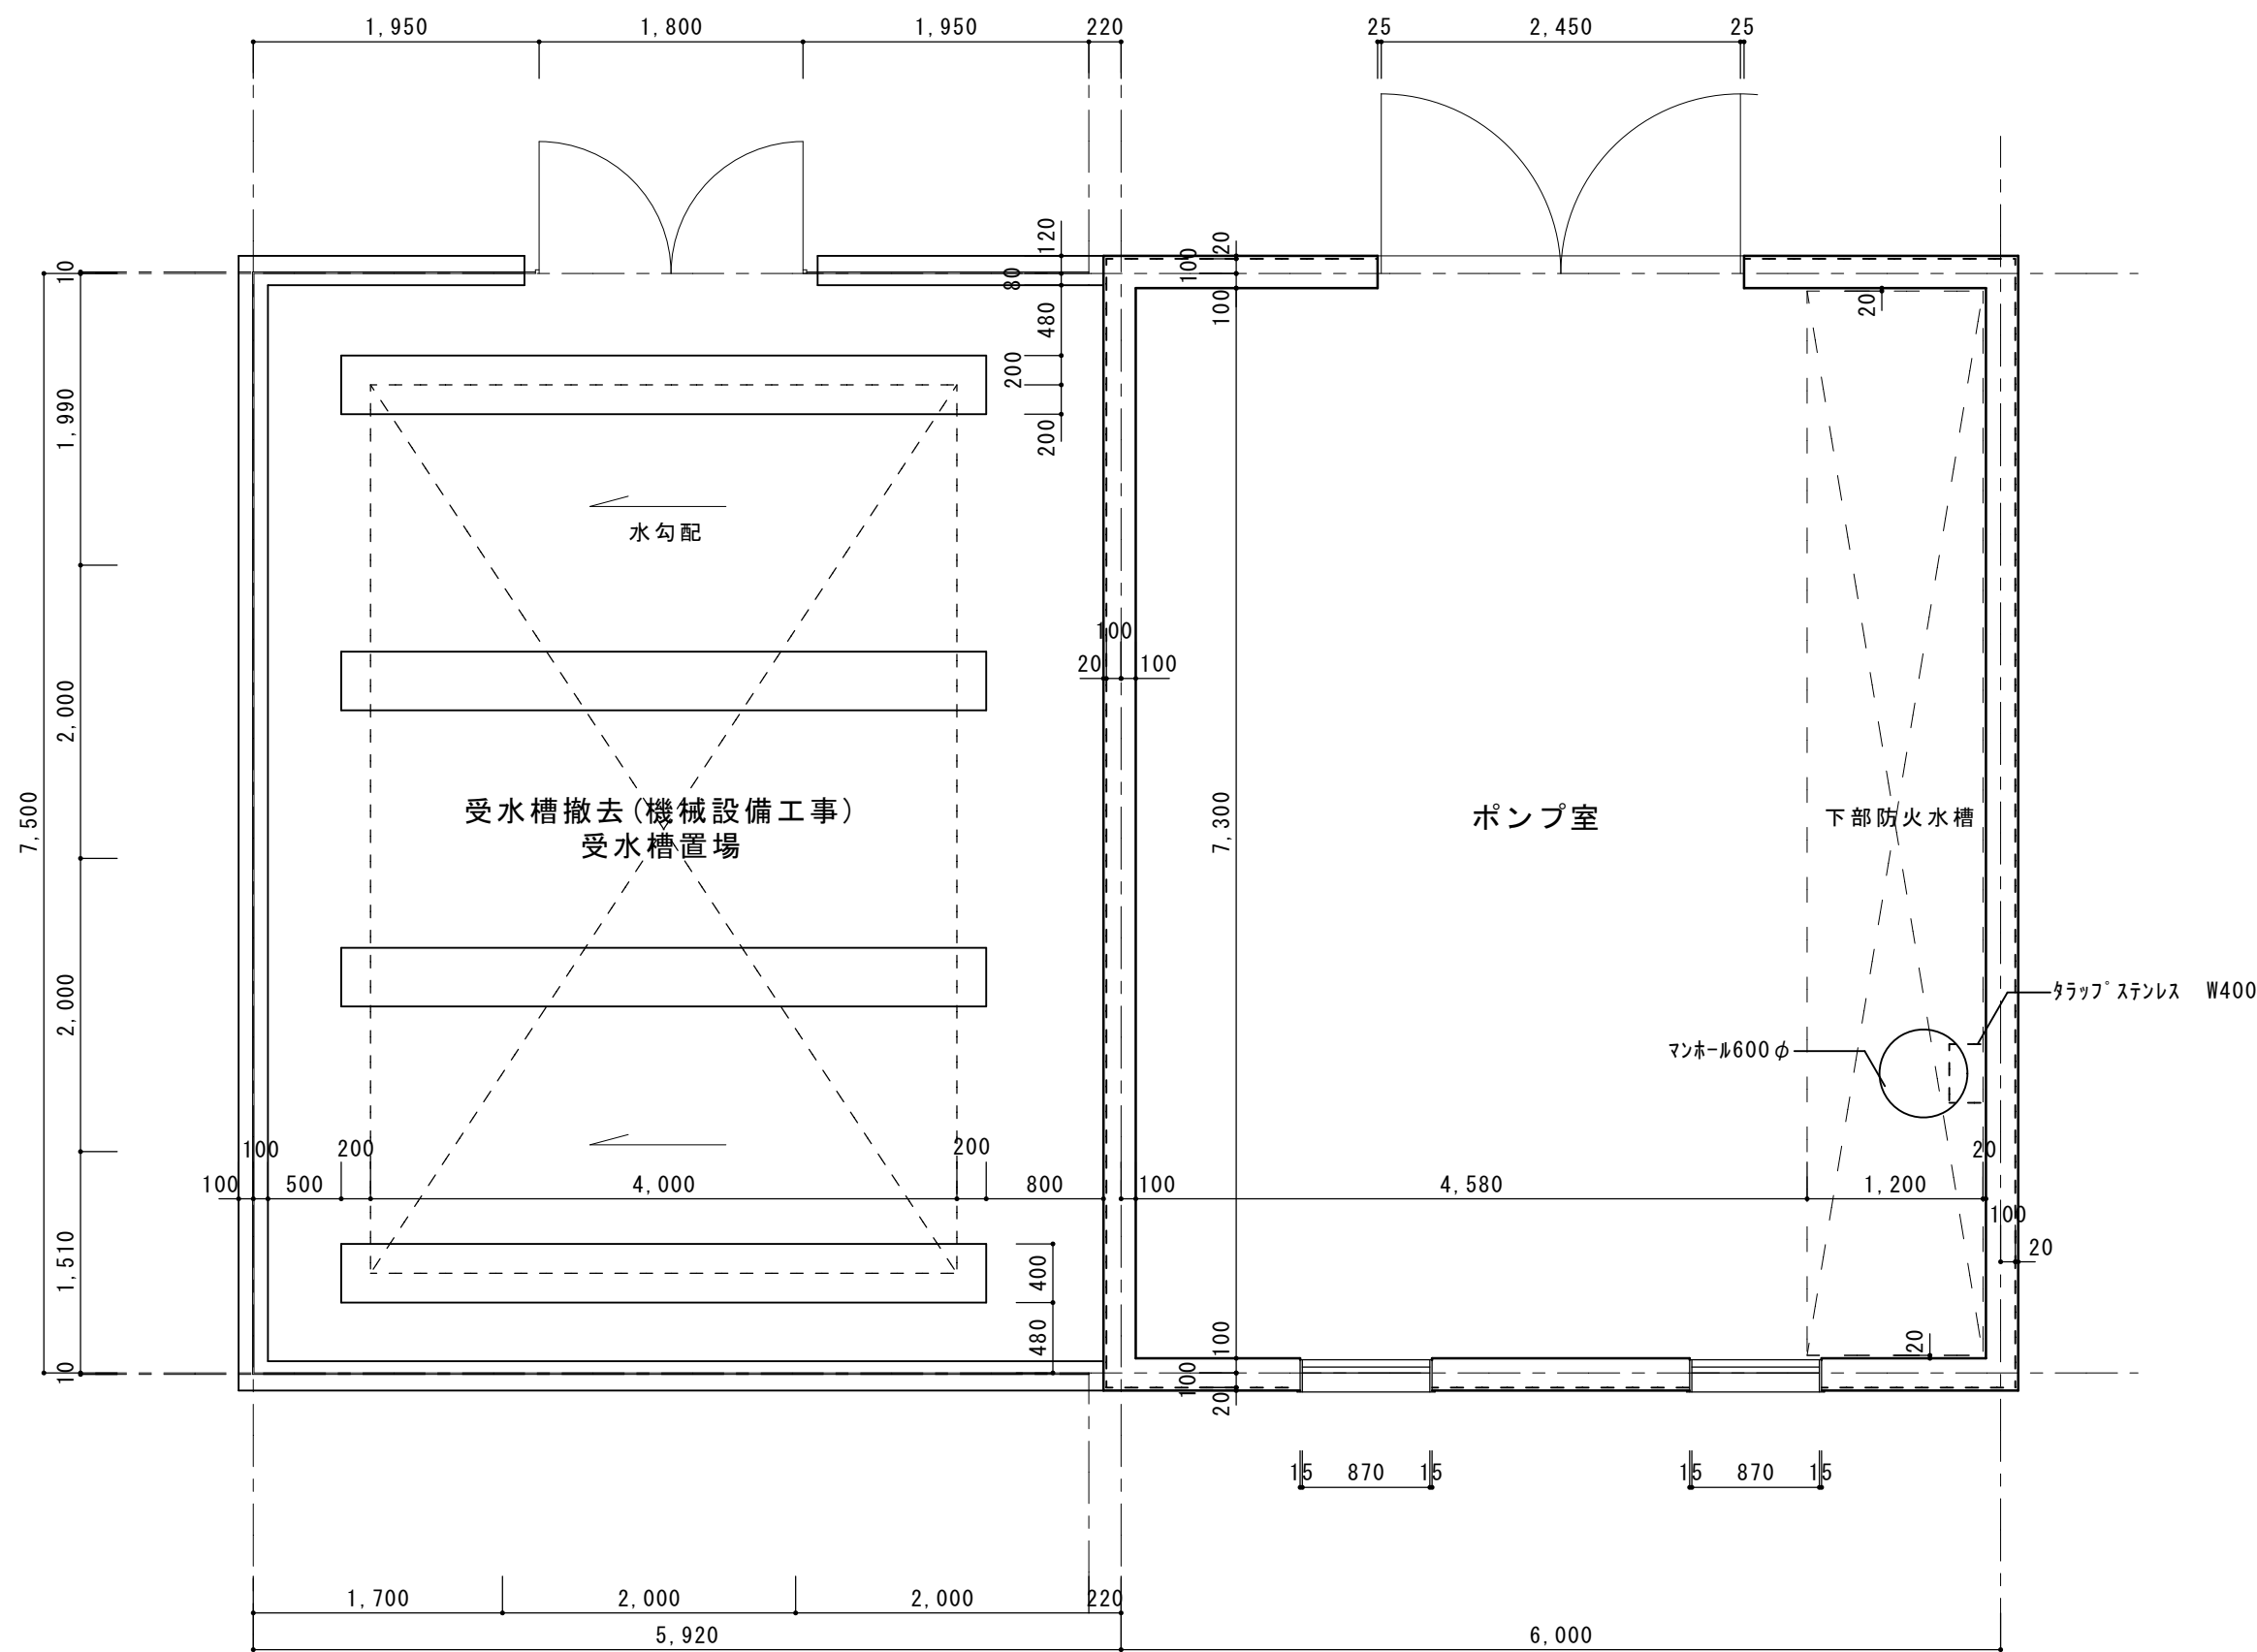


平面図

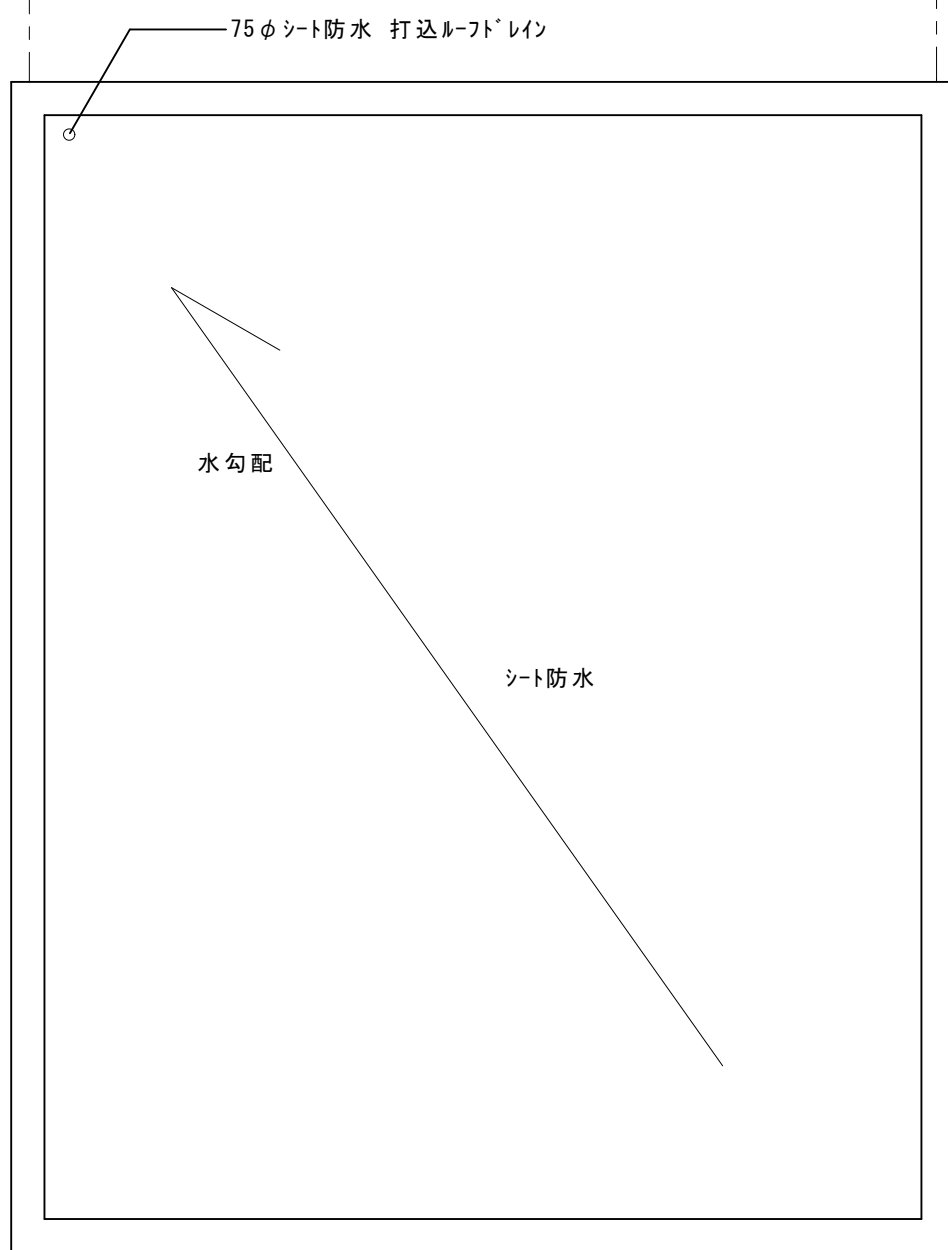


ポンプ室屋根伏図

改修後

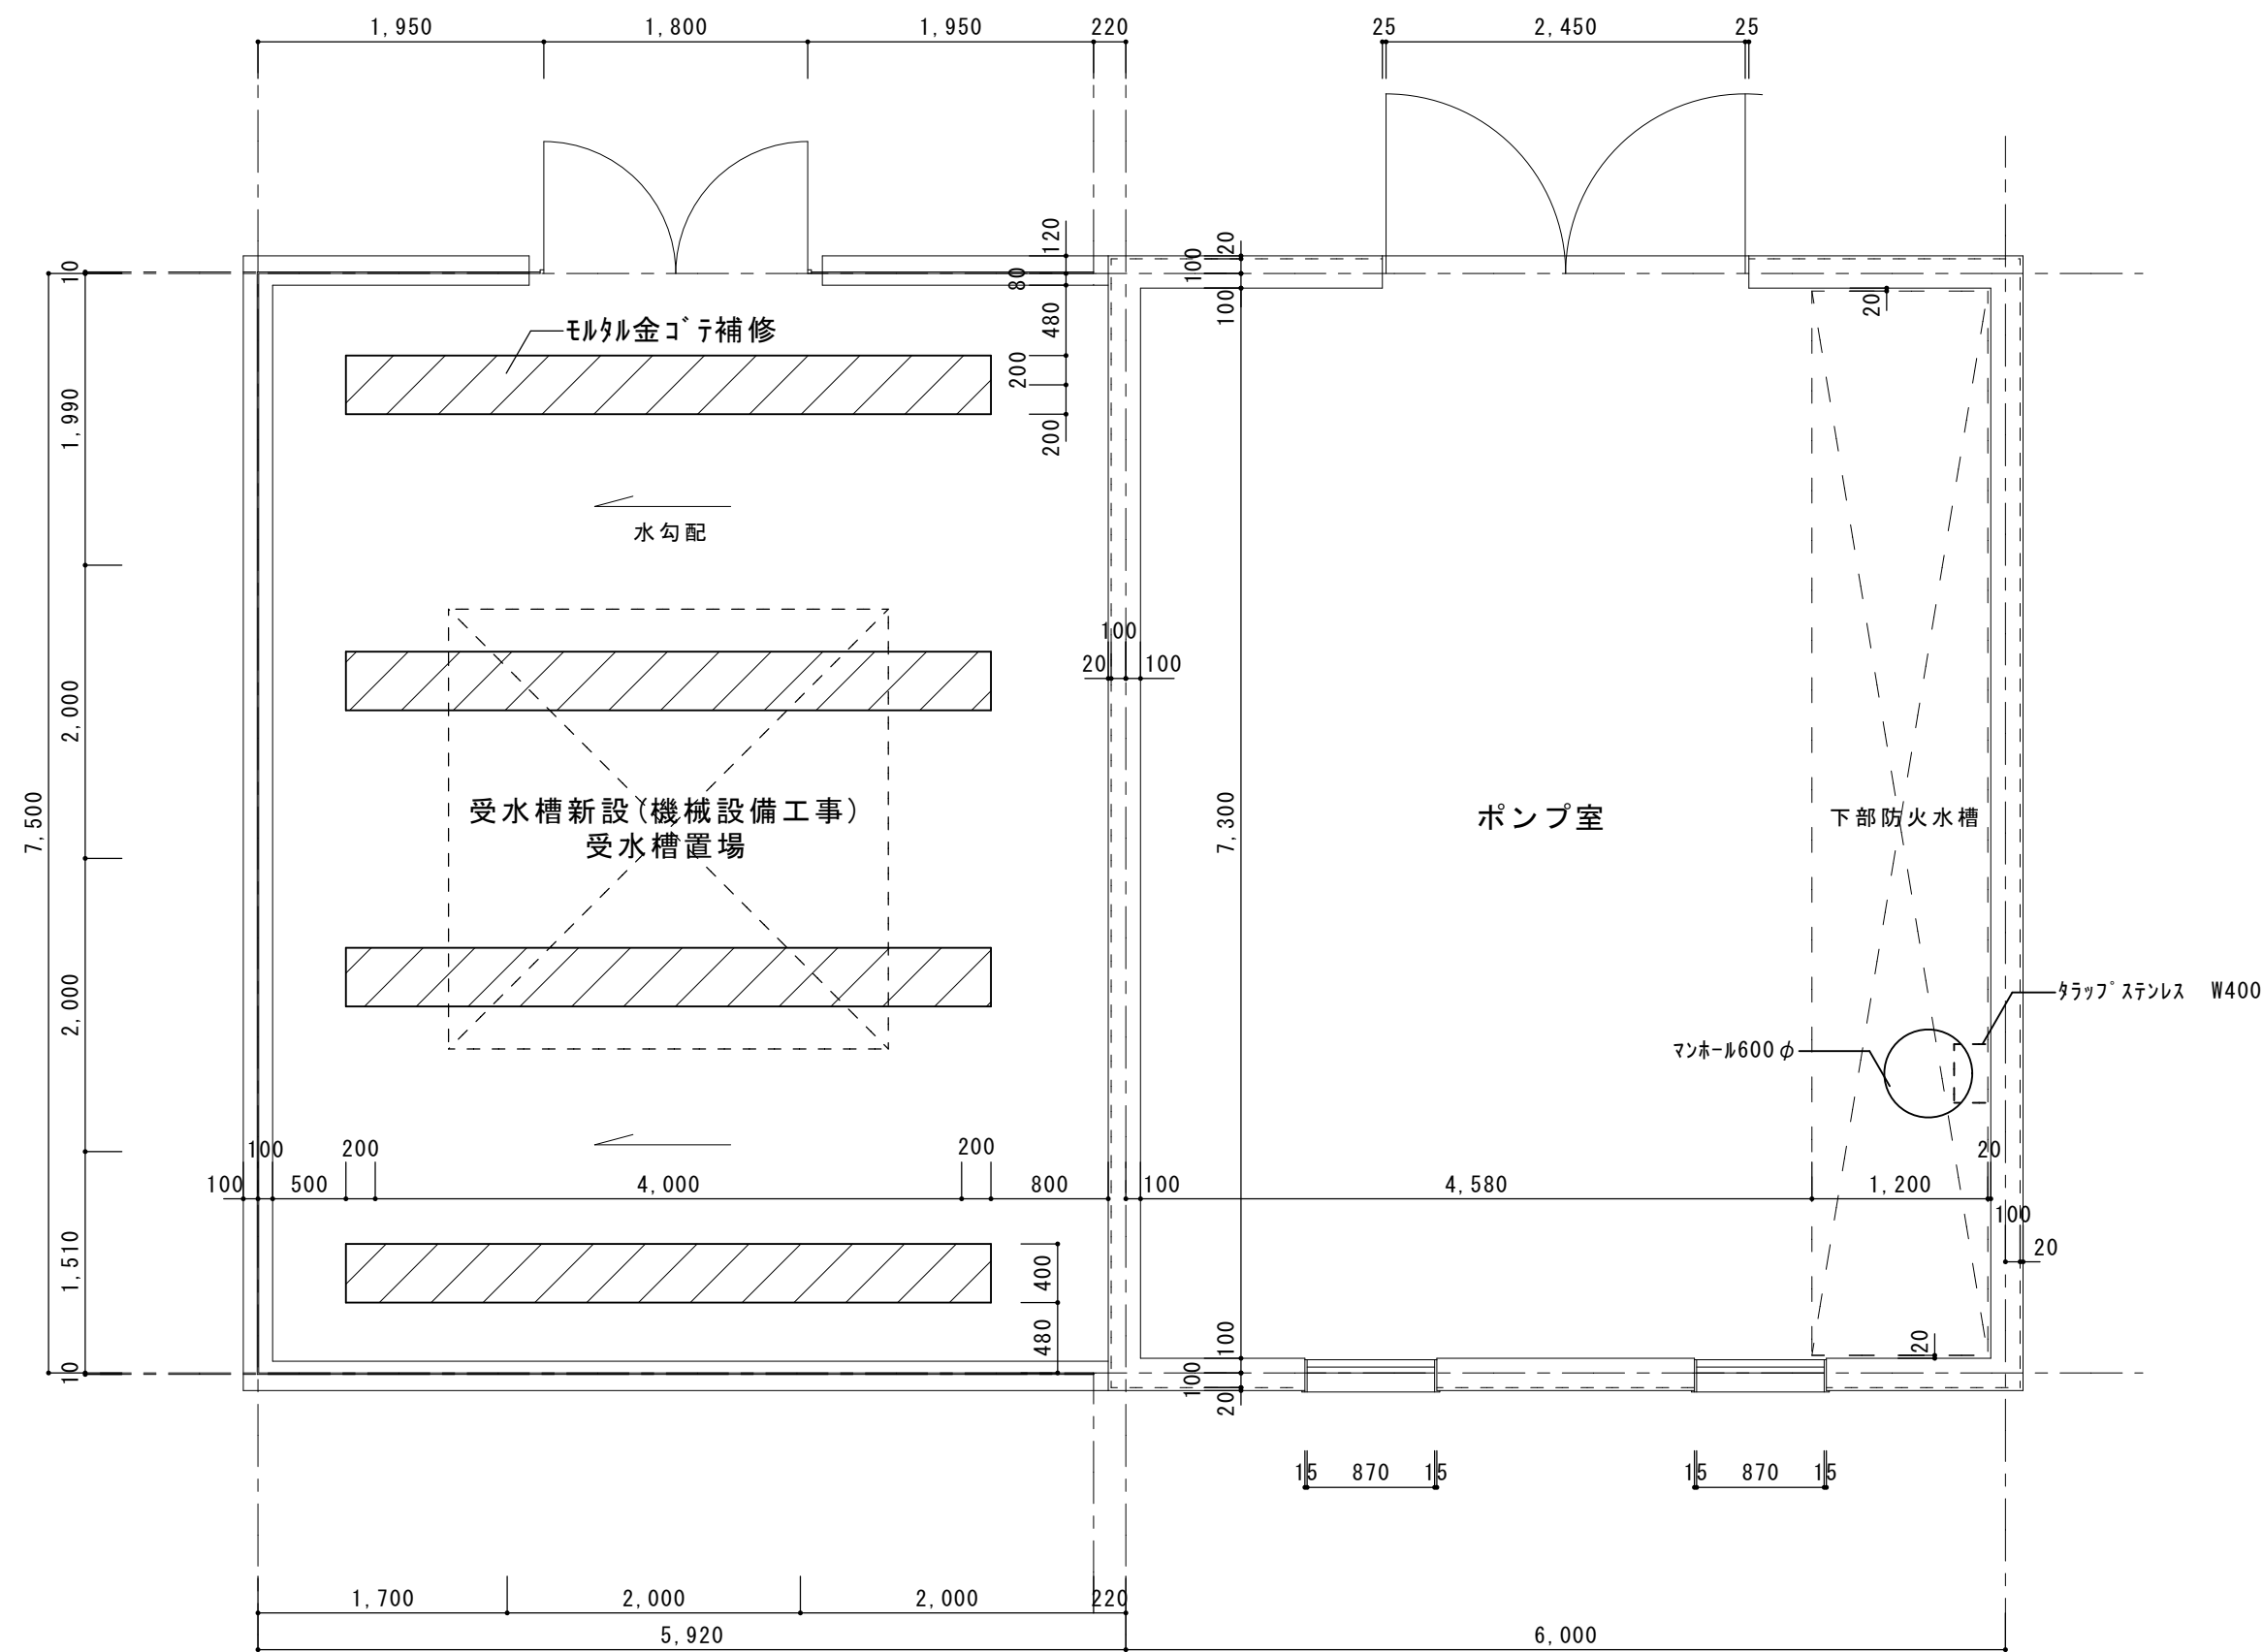

平面図

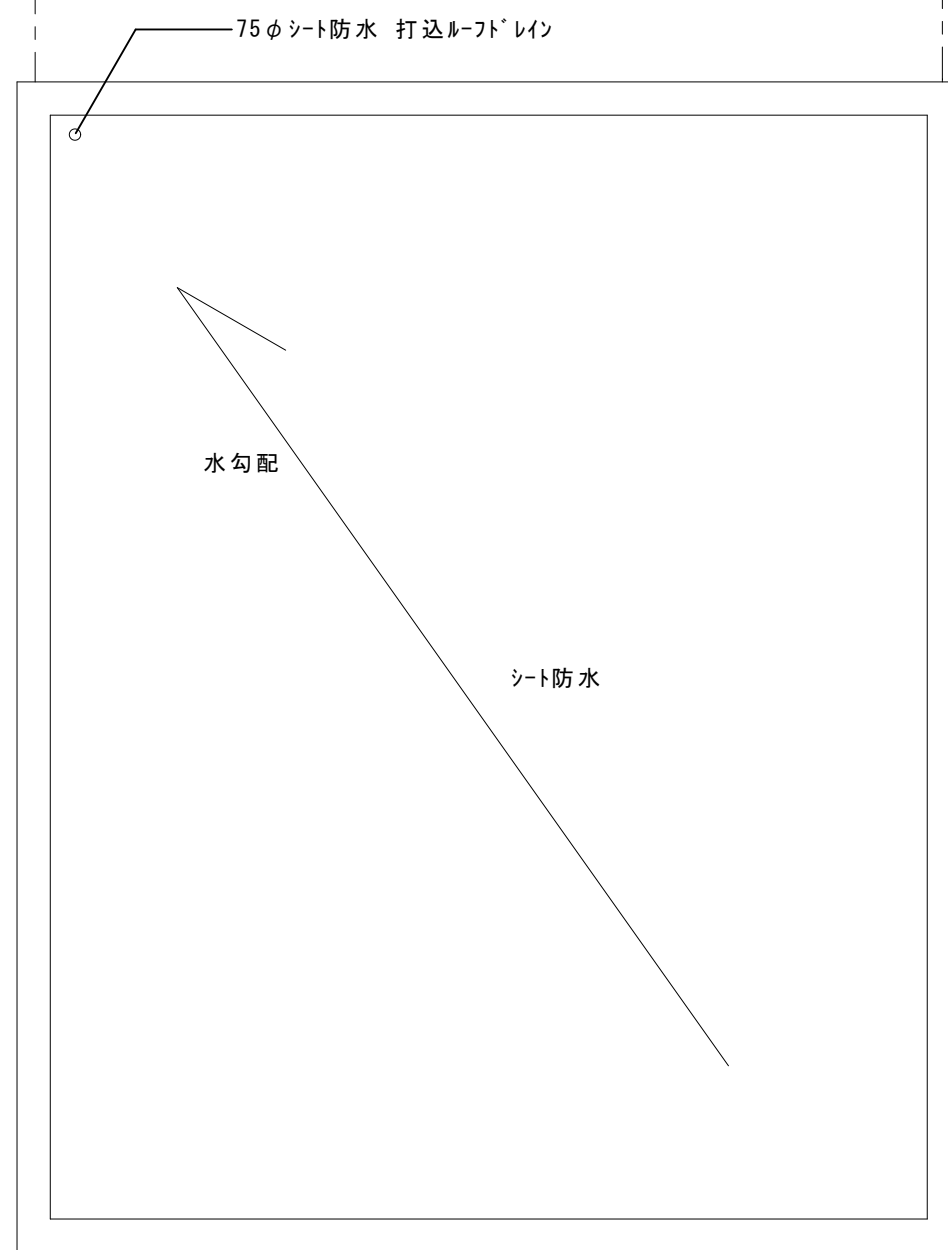

ポンプ室屋根伏図

凡例
・モルタル金ゴテ補修範囲を示す



一級建築士事務所 〈千葉県知事登録 第1-2101-3267号〉
株式会社 竹江設計事務所
TAKEE ARCHITECT OFFICE CORPORATION
千葉県鎌ヶ谷市西佐津間1-18-1 Tel 047(445)4064

・Drawn By _____ Date _____
・Checked By _____ Date _____
・Approved By _____ Date _____

企画・設計者/Plan & Designer
一級建築士 第233297号
竹江 文章

設計認印

物件作品名/Title

【継】桜台小学校校舎改修工事及び桜台中学校校舎一部改修工事





図面種別/Drawing


改修前・改修後
ポンプ室・受水槽置場

縮尺/Scale
(A1) S=1/50
(A3) S=1/100


図面番号/No.

A-181

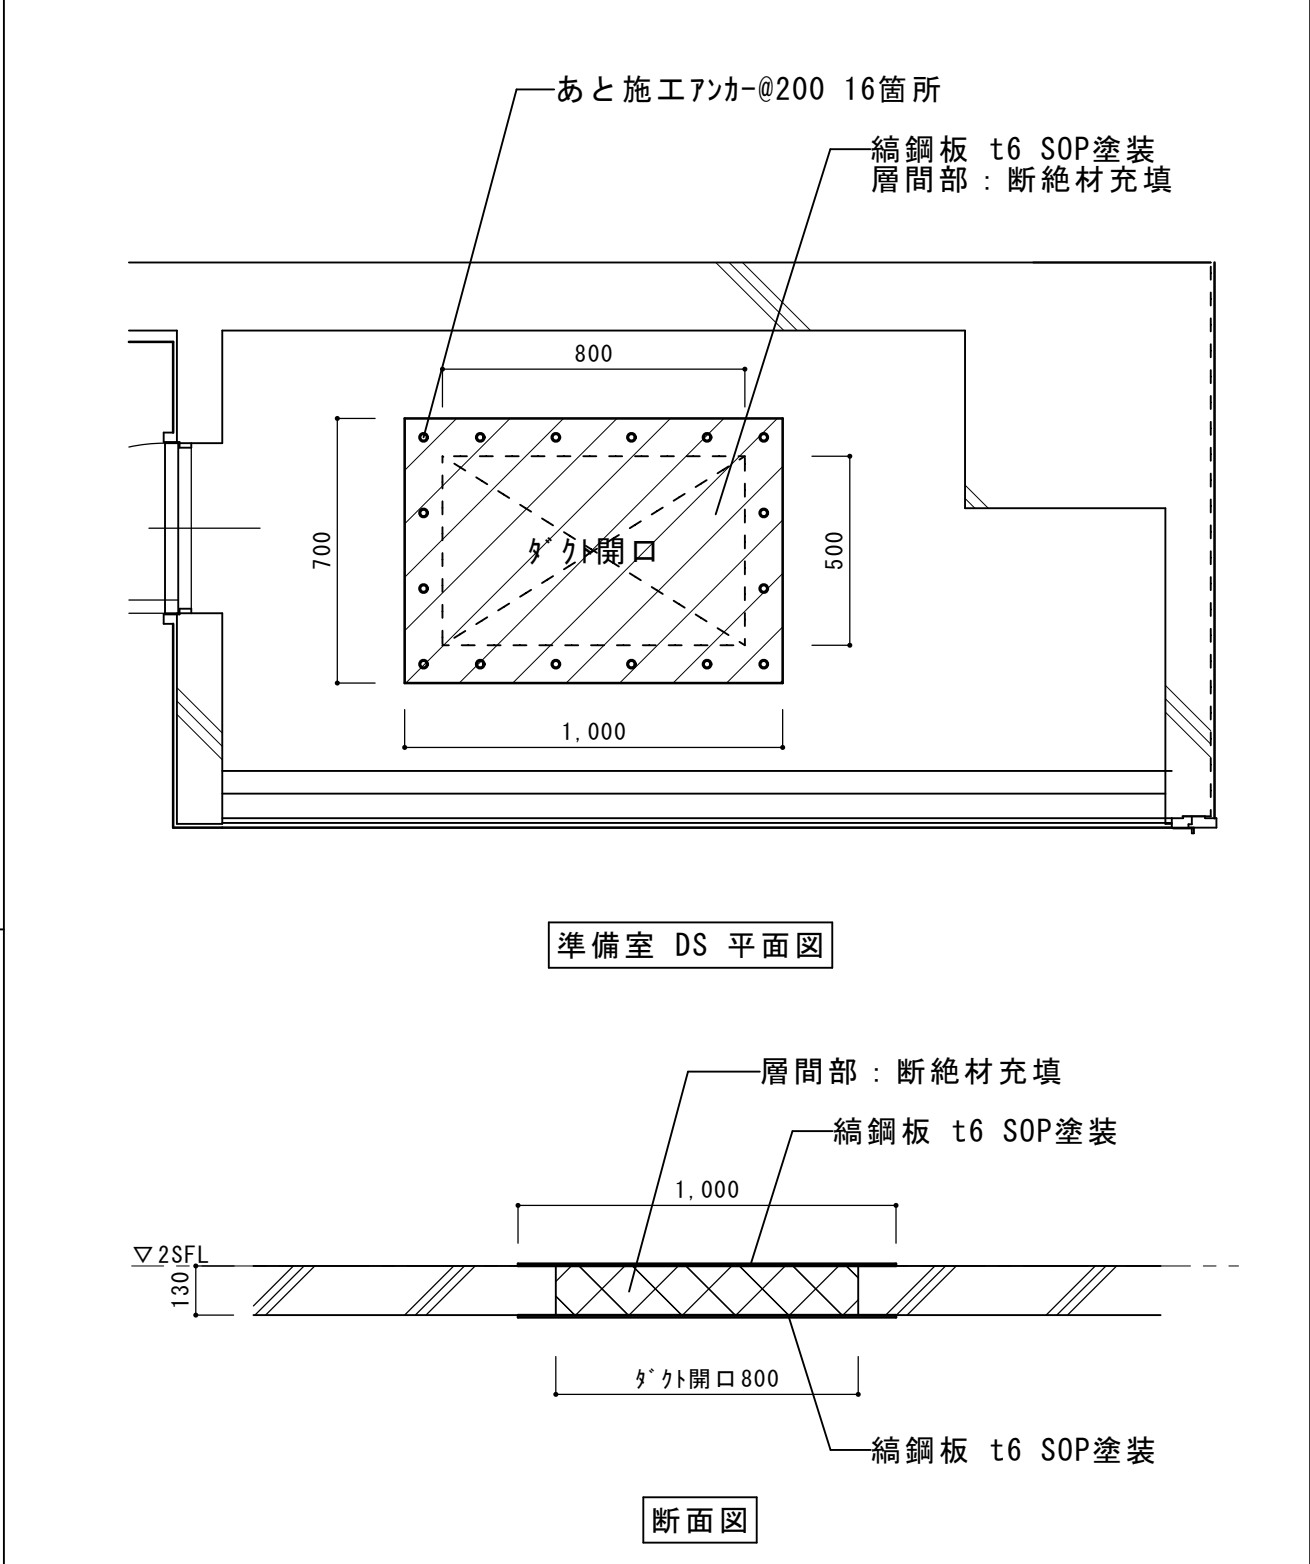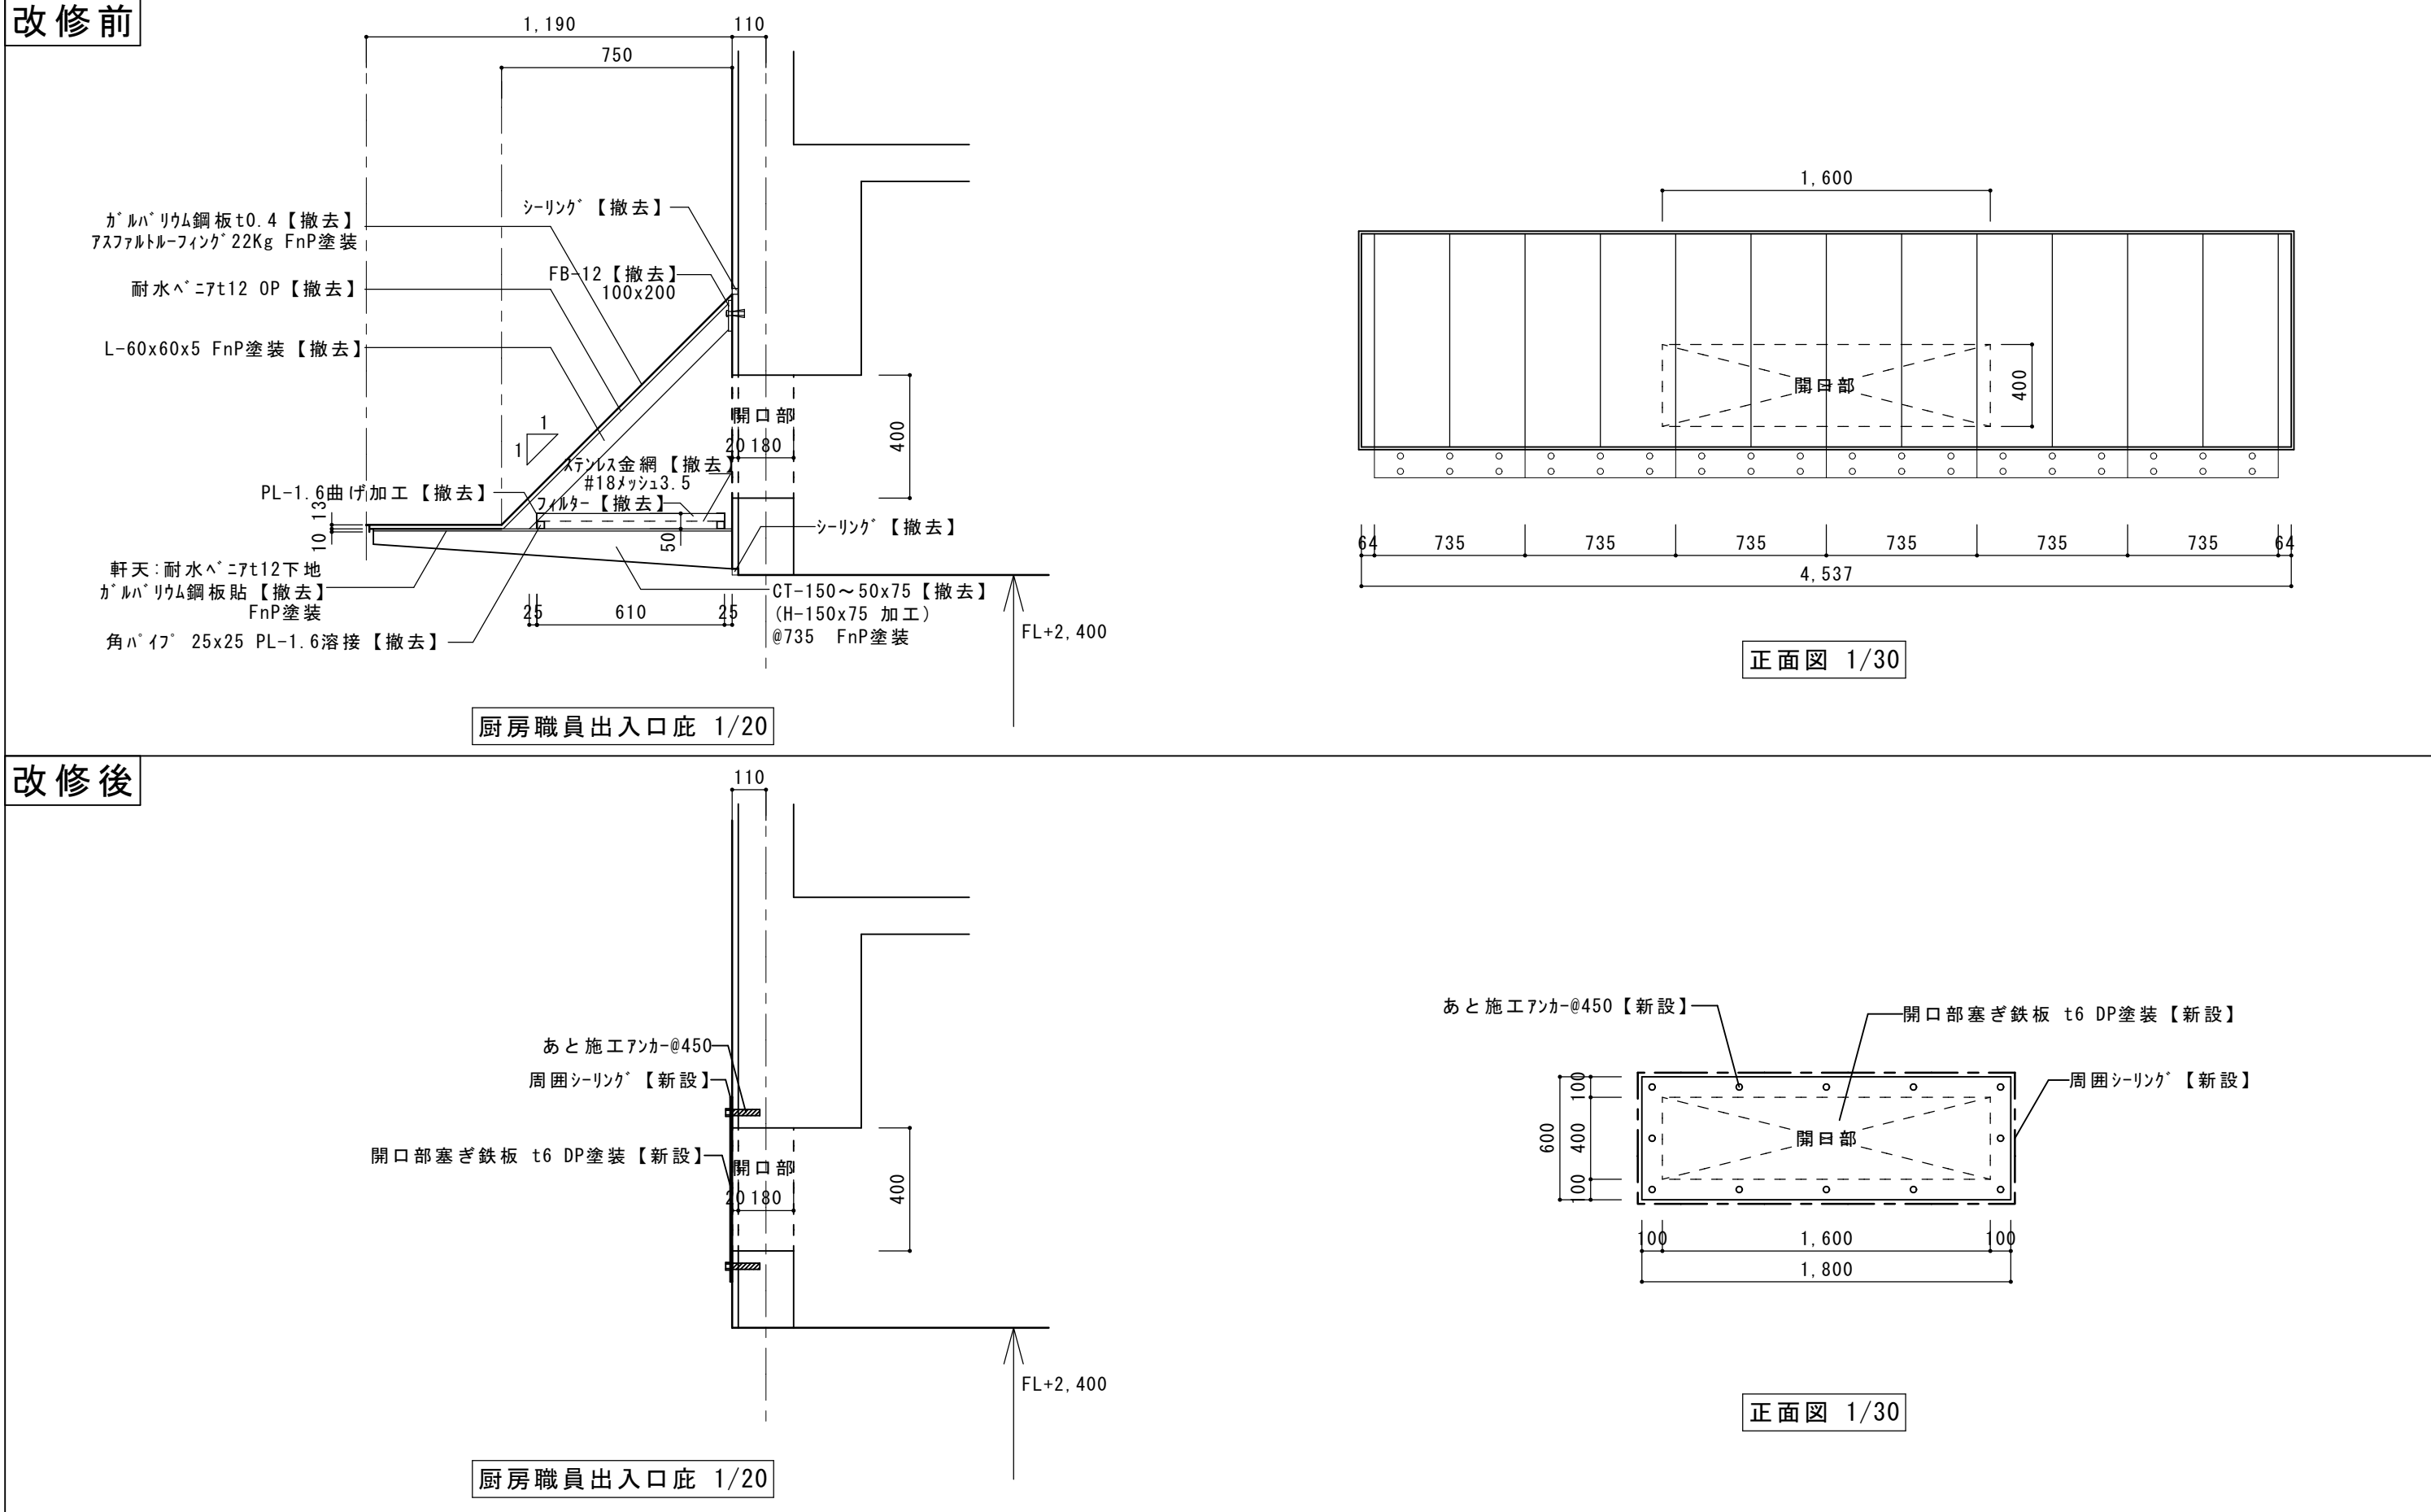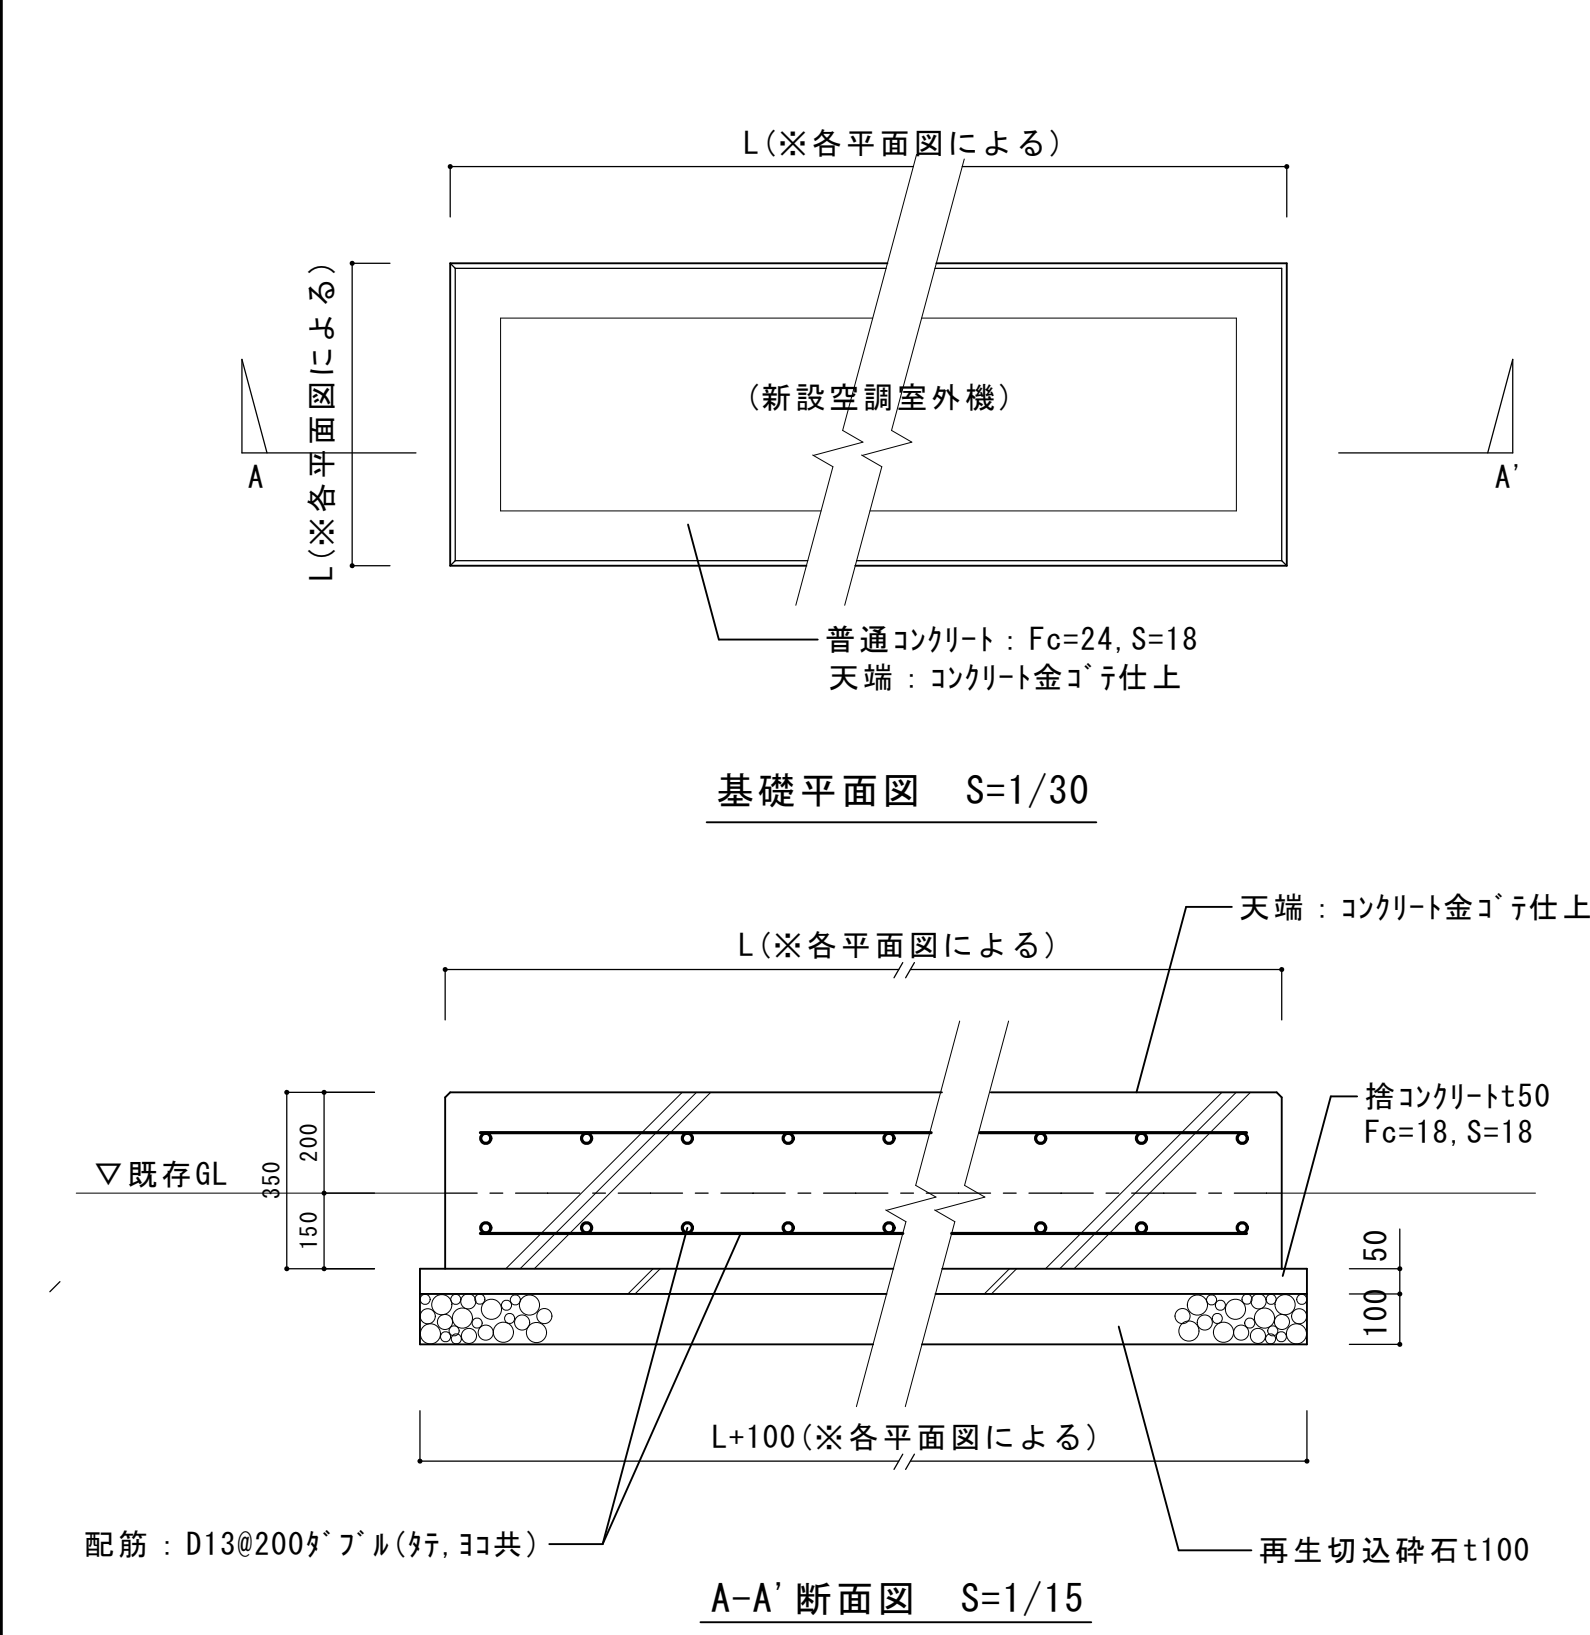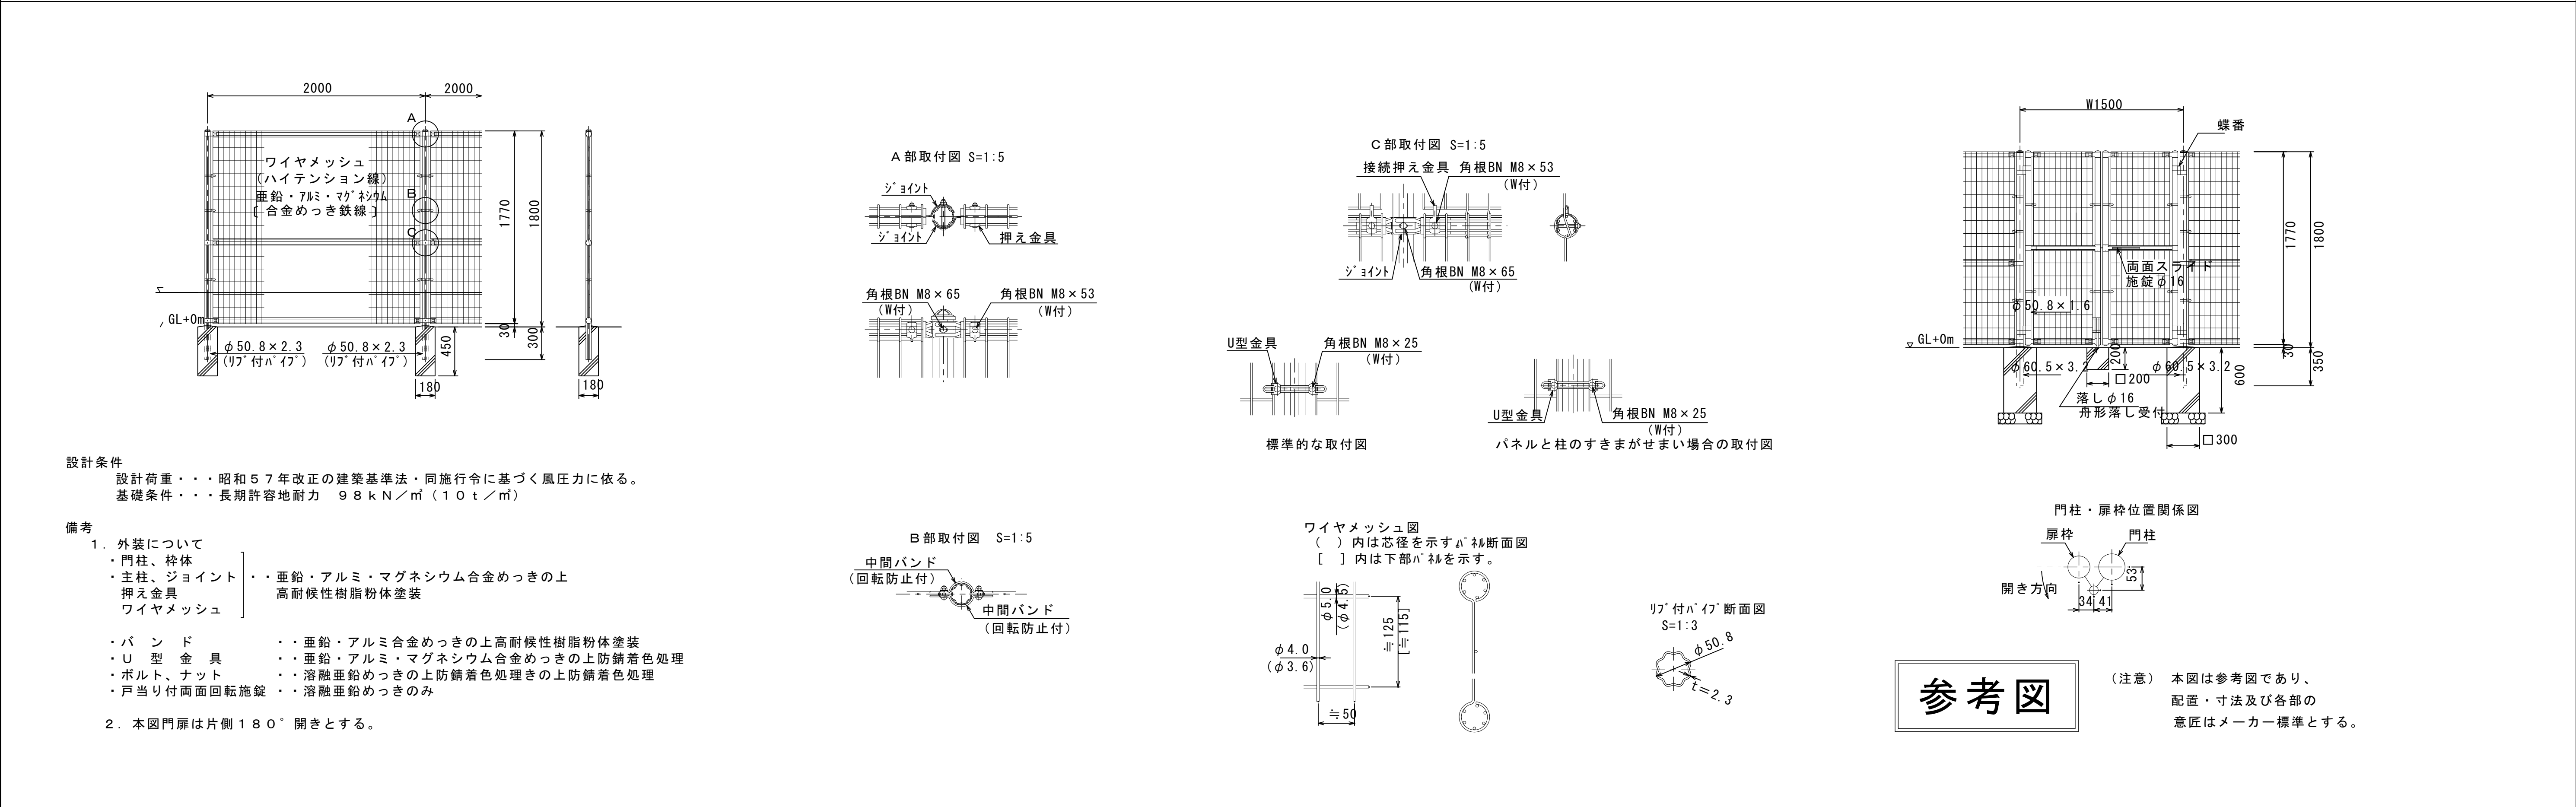


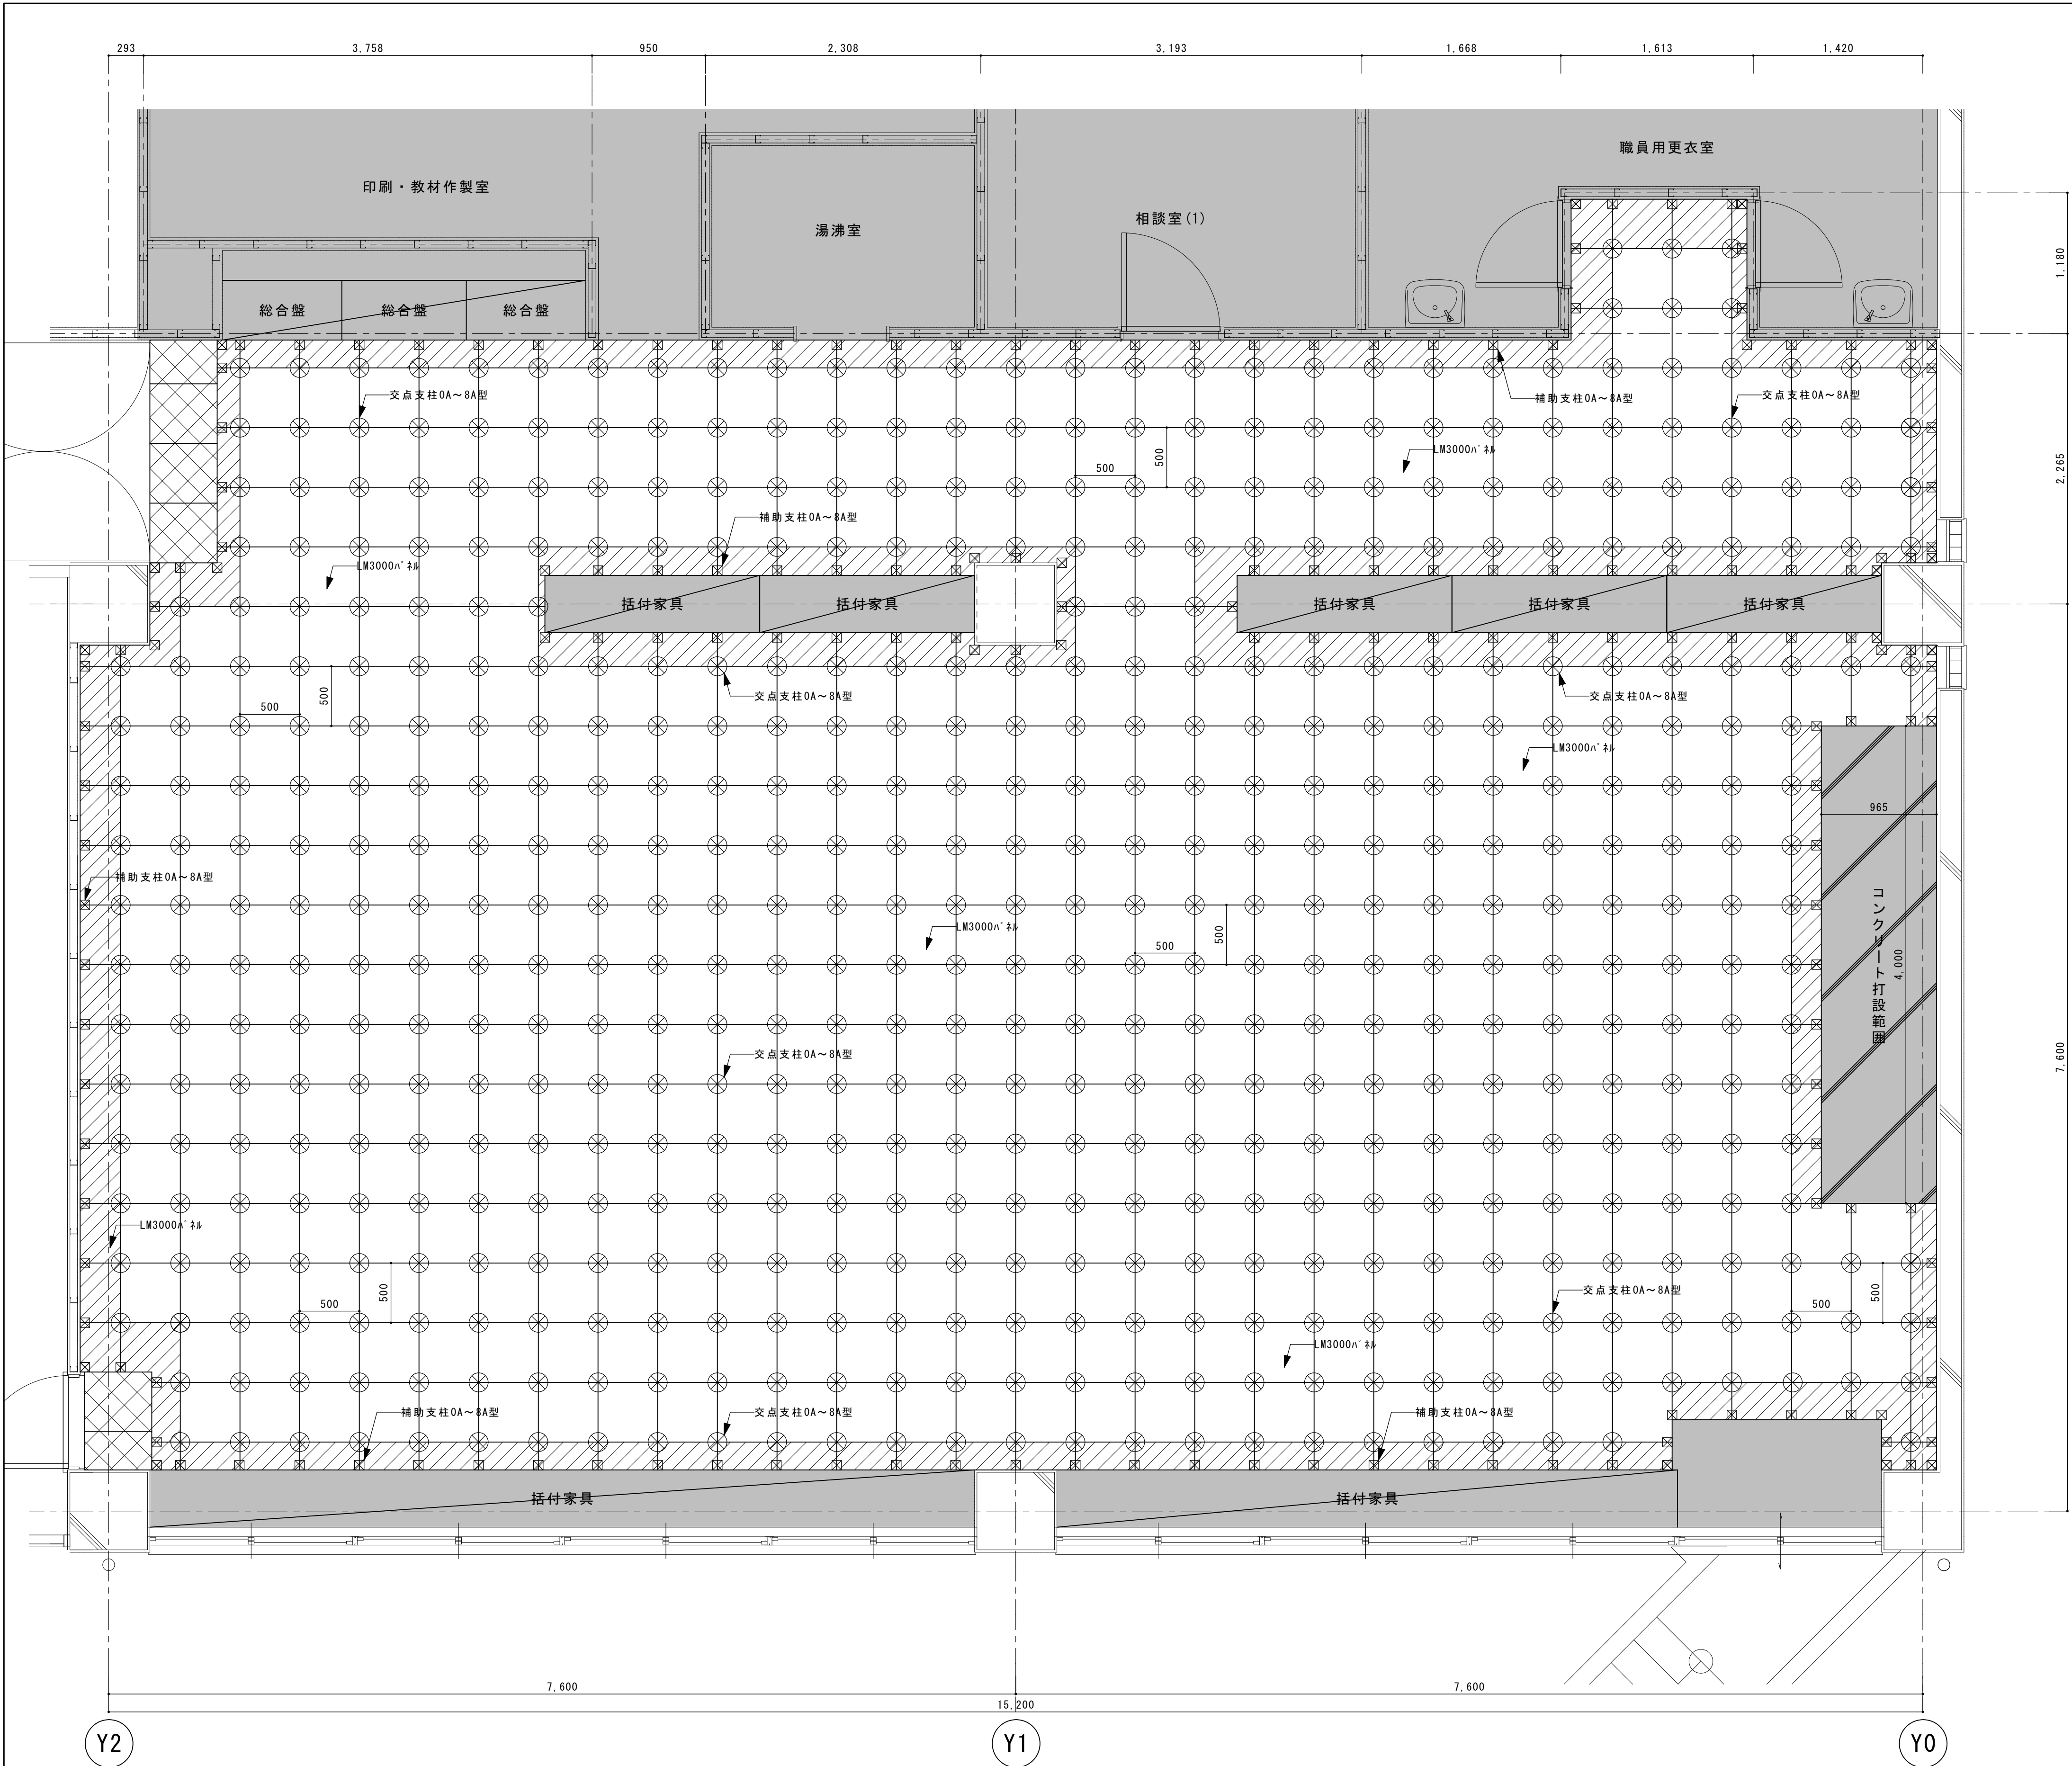

斜視図(参考)

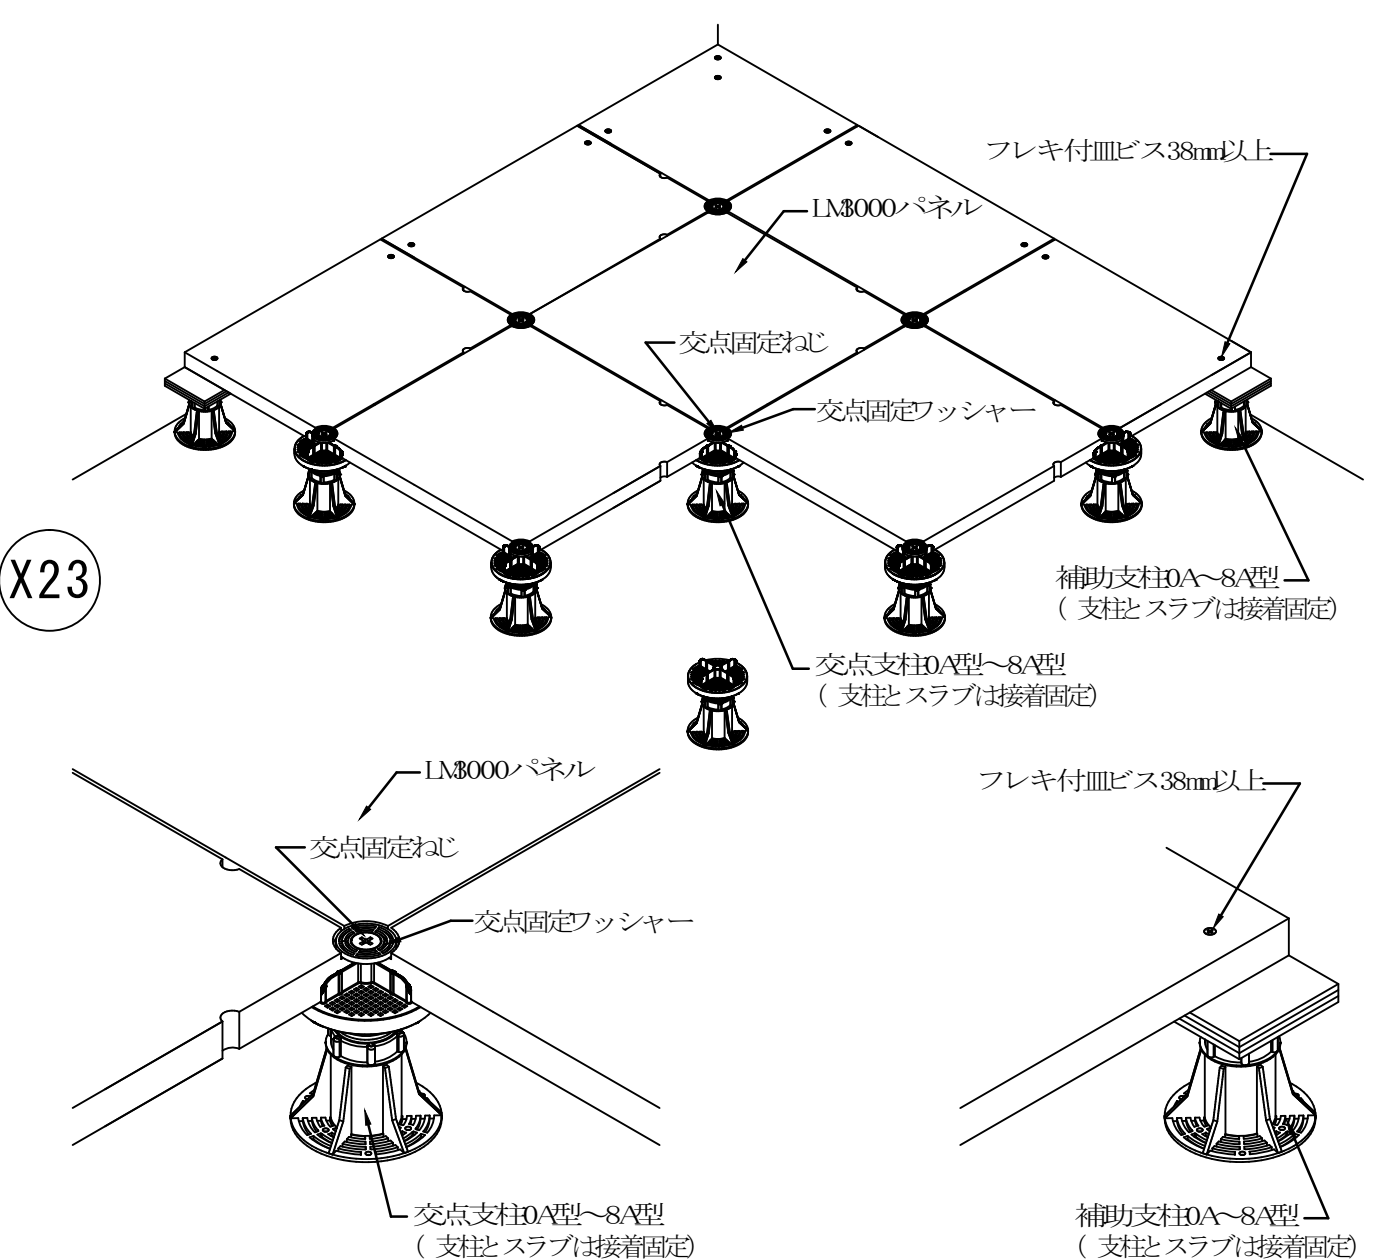

標準納まり図(参考)

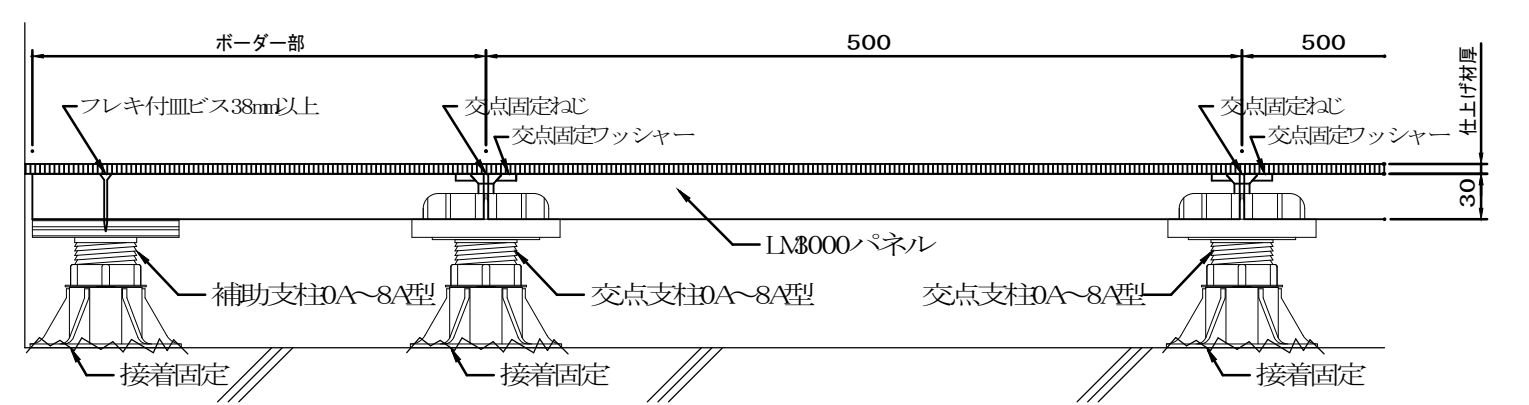


職員室0Aフロア割付図(参考)

..... OA707対象外範囲

斜線 木部(サイズ調整用材)


格子 OA707X0-7'へ'-X(X0-7'勾配1/12)

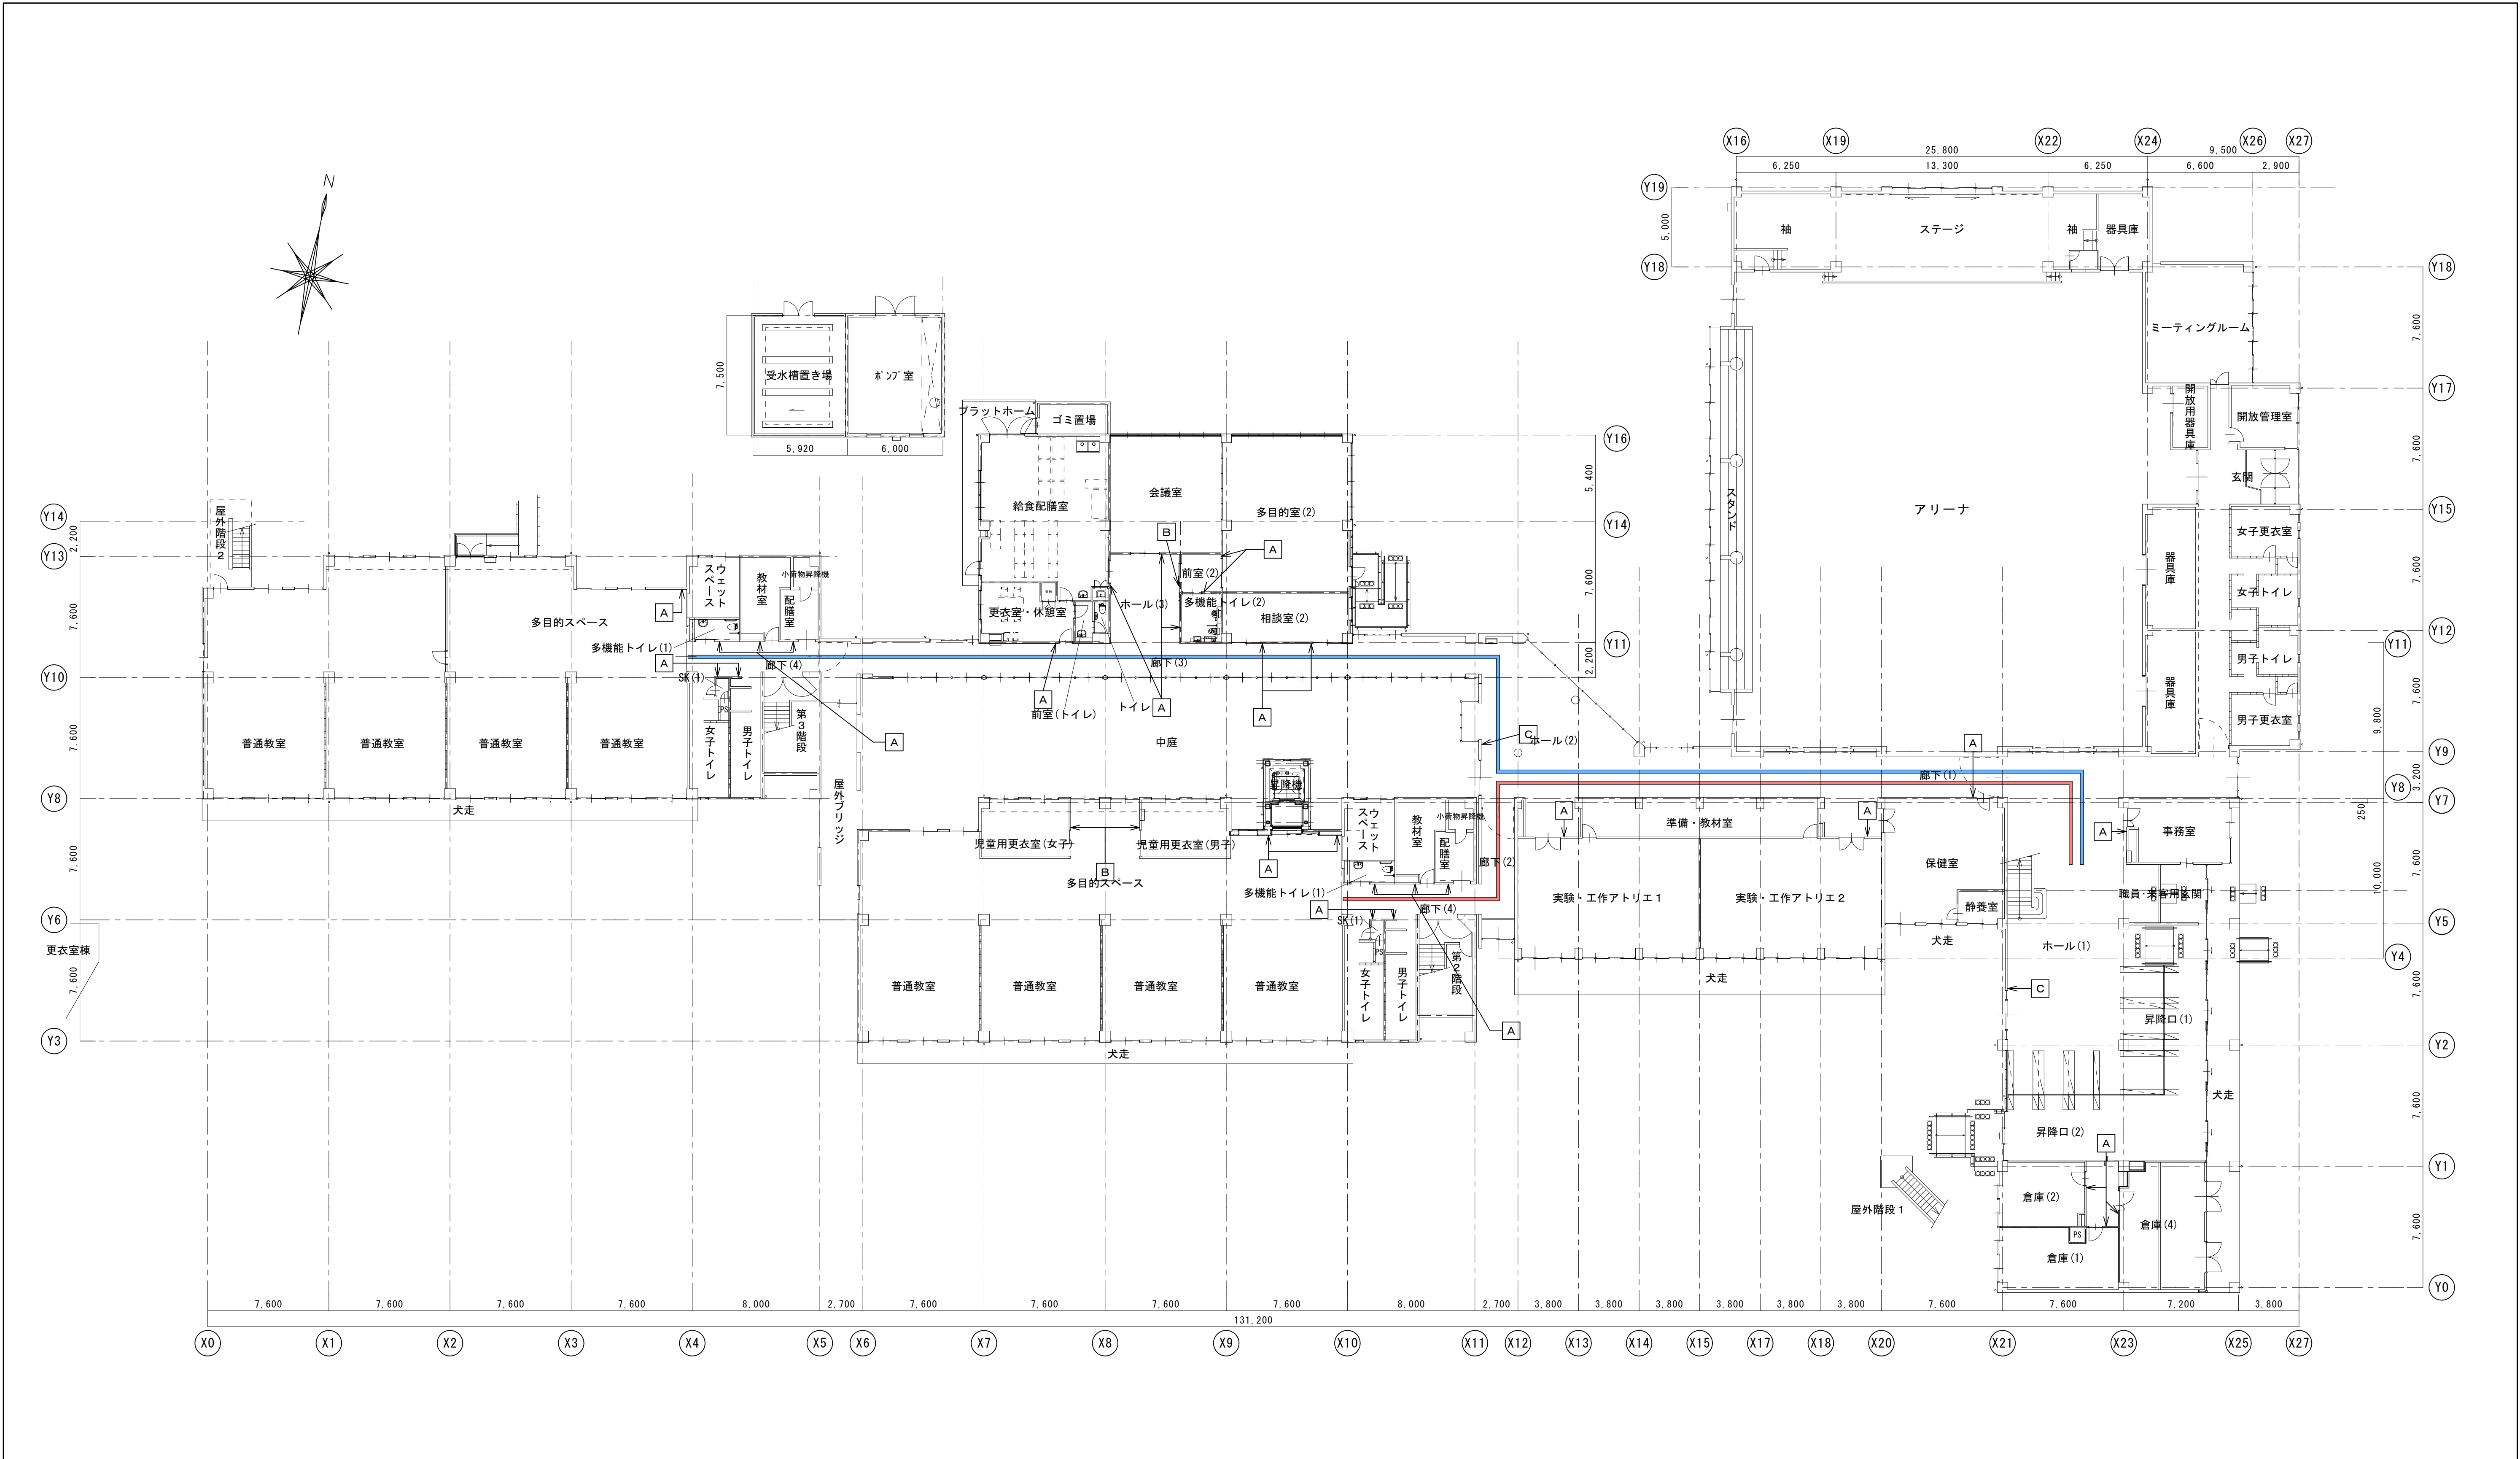

小学校 1 階平面図 1/200

..... 青東校舎誘導ライン
床仕上色張分(参考色: 青)

..... ピンク棟校舎誘導ライン
床仕上色張分(参考色: 赤)

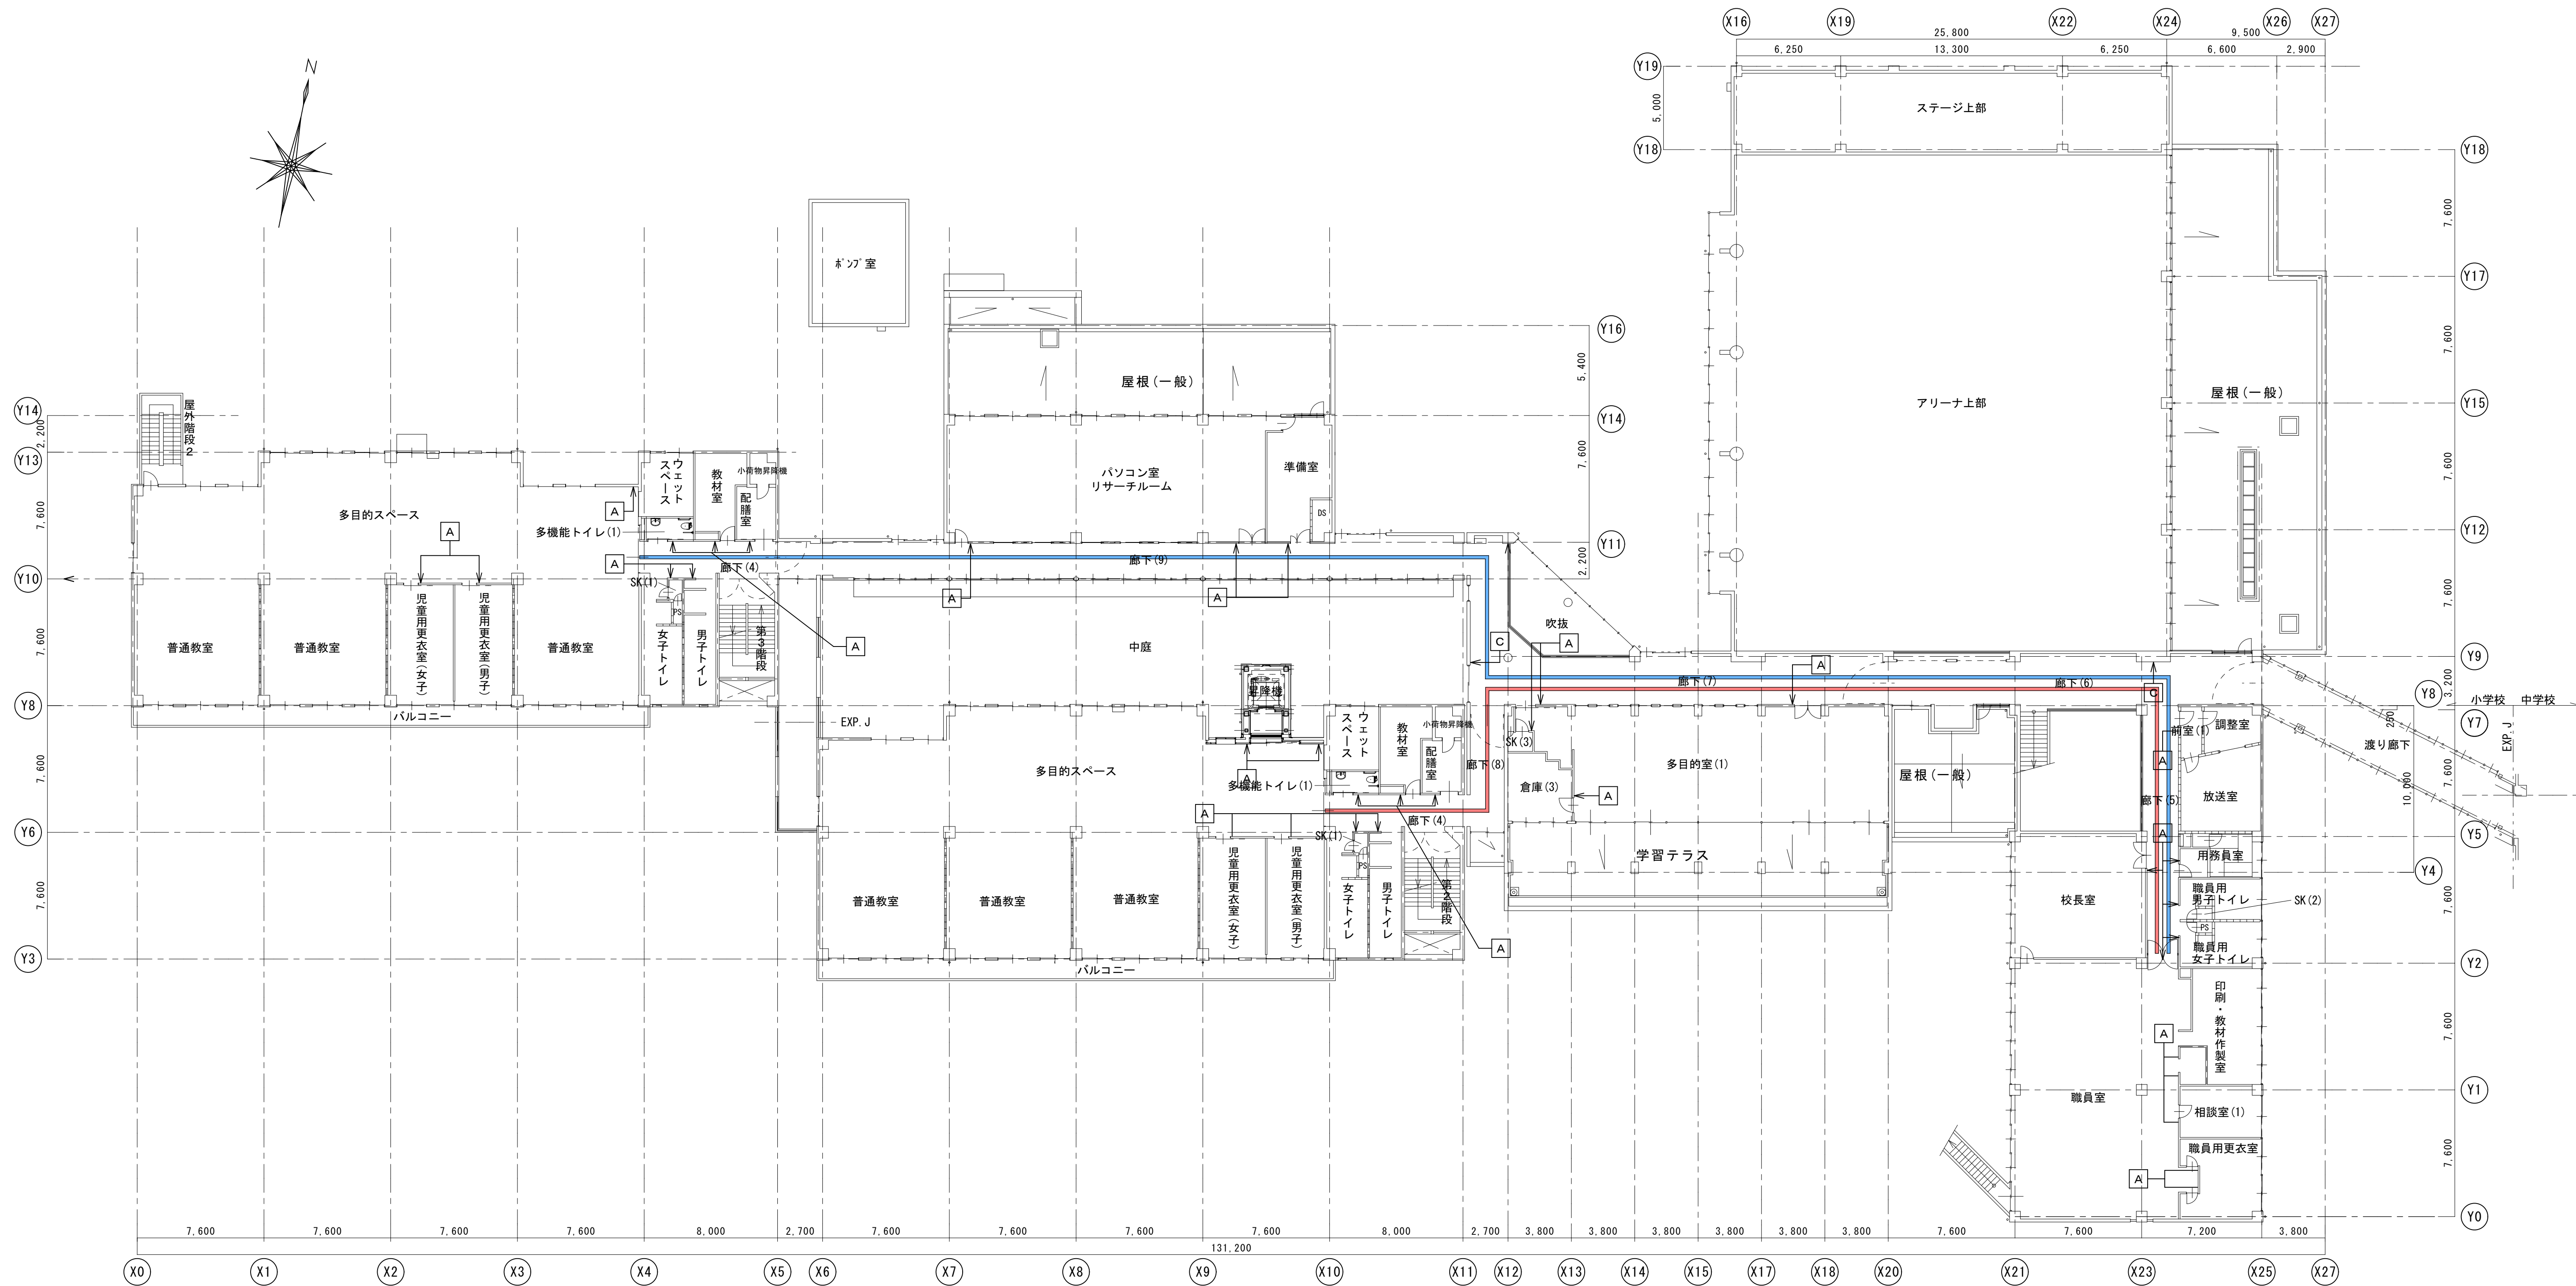

小学校 2 階平面図 1/200

..... 青東校舎誘導ライン
床仕上色張分(参考色: 青)

..... ピンク棟校舎誘導ライン
床仕上色張分(参考色: 赤)



一級建築士事務所 〈千葉県知事登録 第1-2101-3267号〉
株式会社 竹江設計事務所
TAKEE ARCHITECT OFFICE CORPORATION
千葉県鎌ケ谷市西佐津間1-18-1 Tel 047(445)4064

_____	_____
_____	_____
_____	_____

・Drawn By _____ Date _____
・Checked By _____ Date _____
・Approved By _____ Date _____

企画・設計者/Plan & Designer
一級建築士 第233297号
竹江 文章

設計認印


物件作品名/Title
【継】桜台小学校校舎改修工事及び桜台中学校校舎一部改修工事

図面種別/Drawing
小学校 2階
サインキープラン図

縮尺/Scale
(A1) S=1/200
(A3) S=1/400



図面番号/No.

A-185

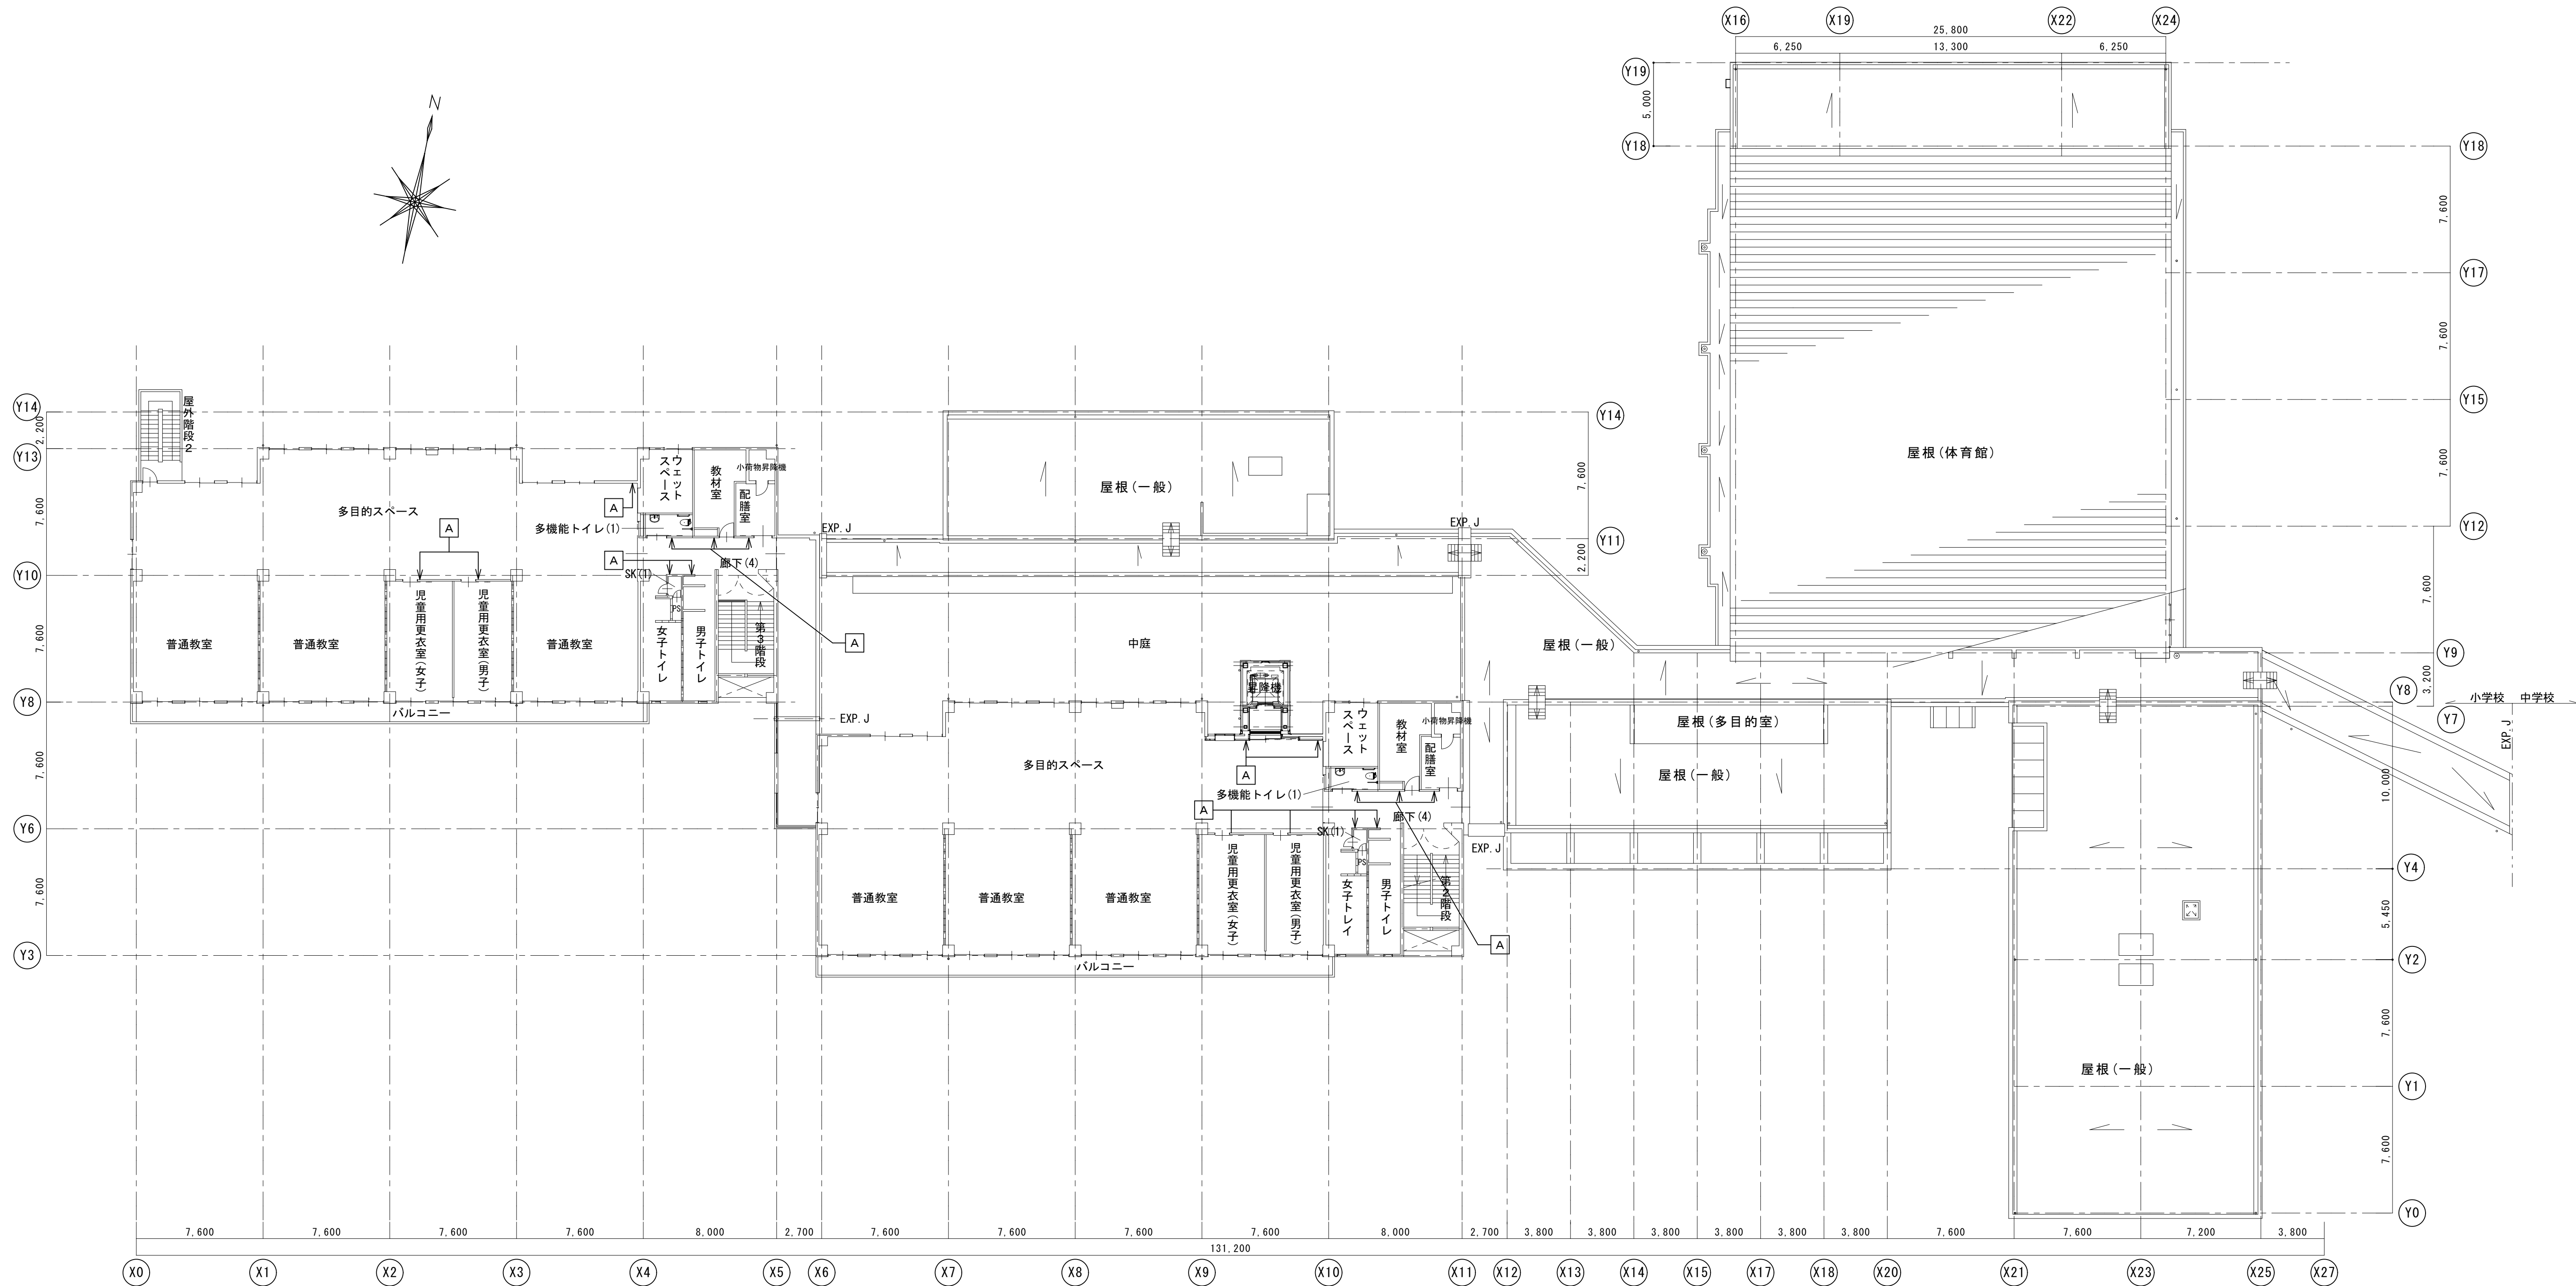

小学校 3階平面図 1/200

改修後

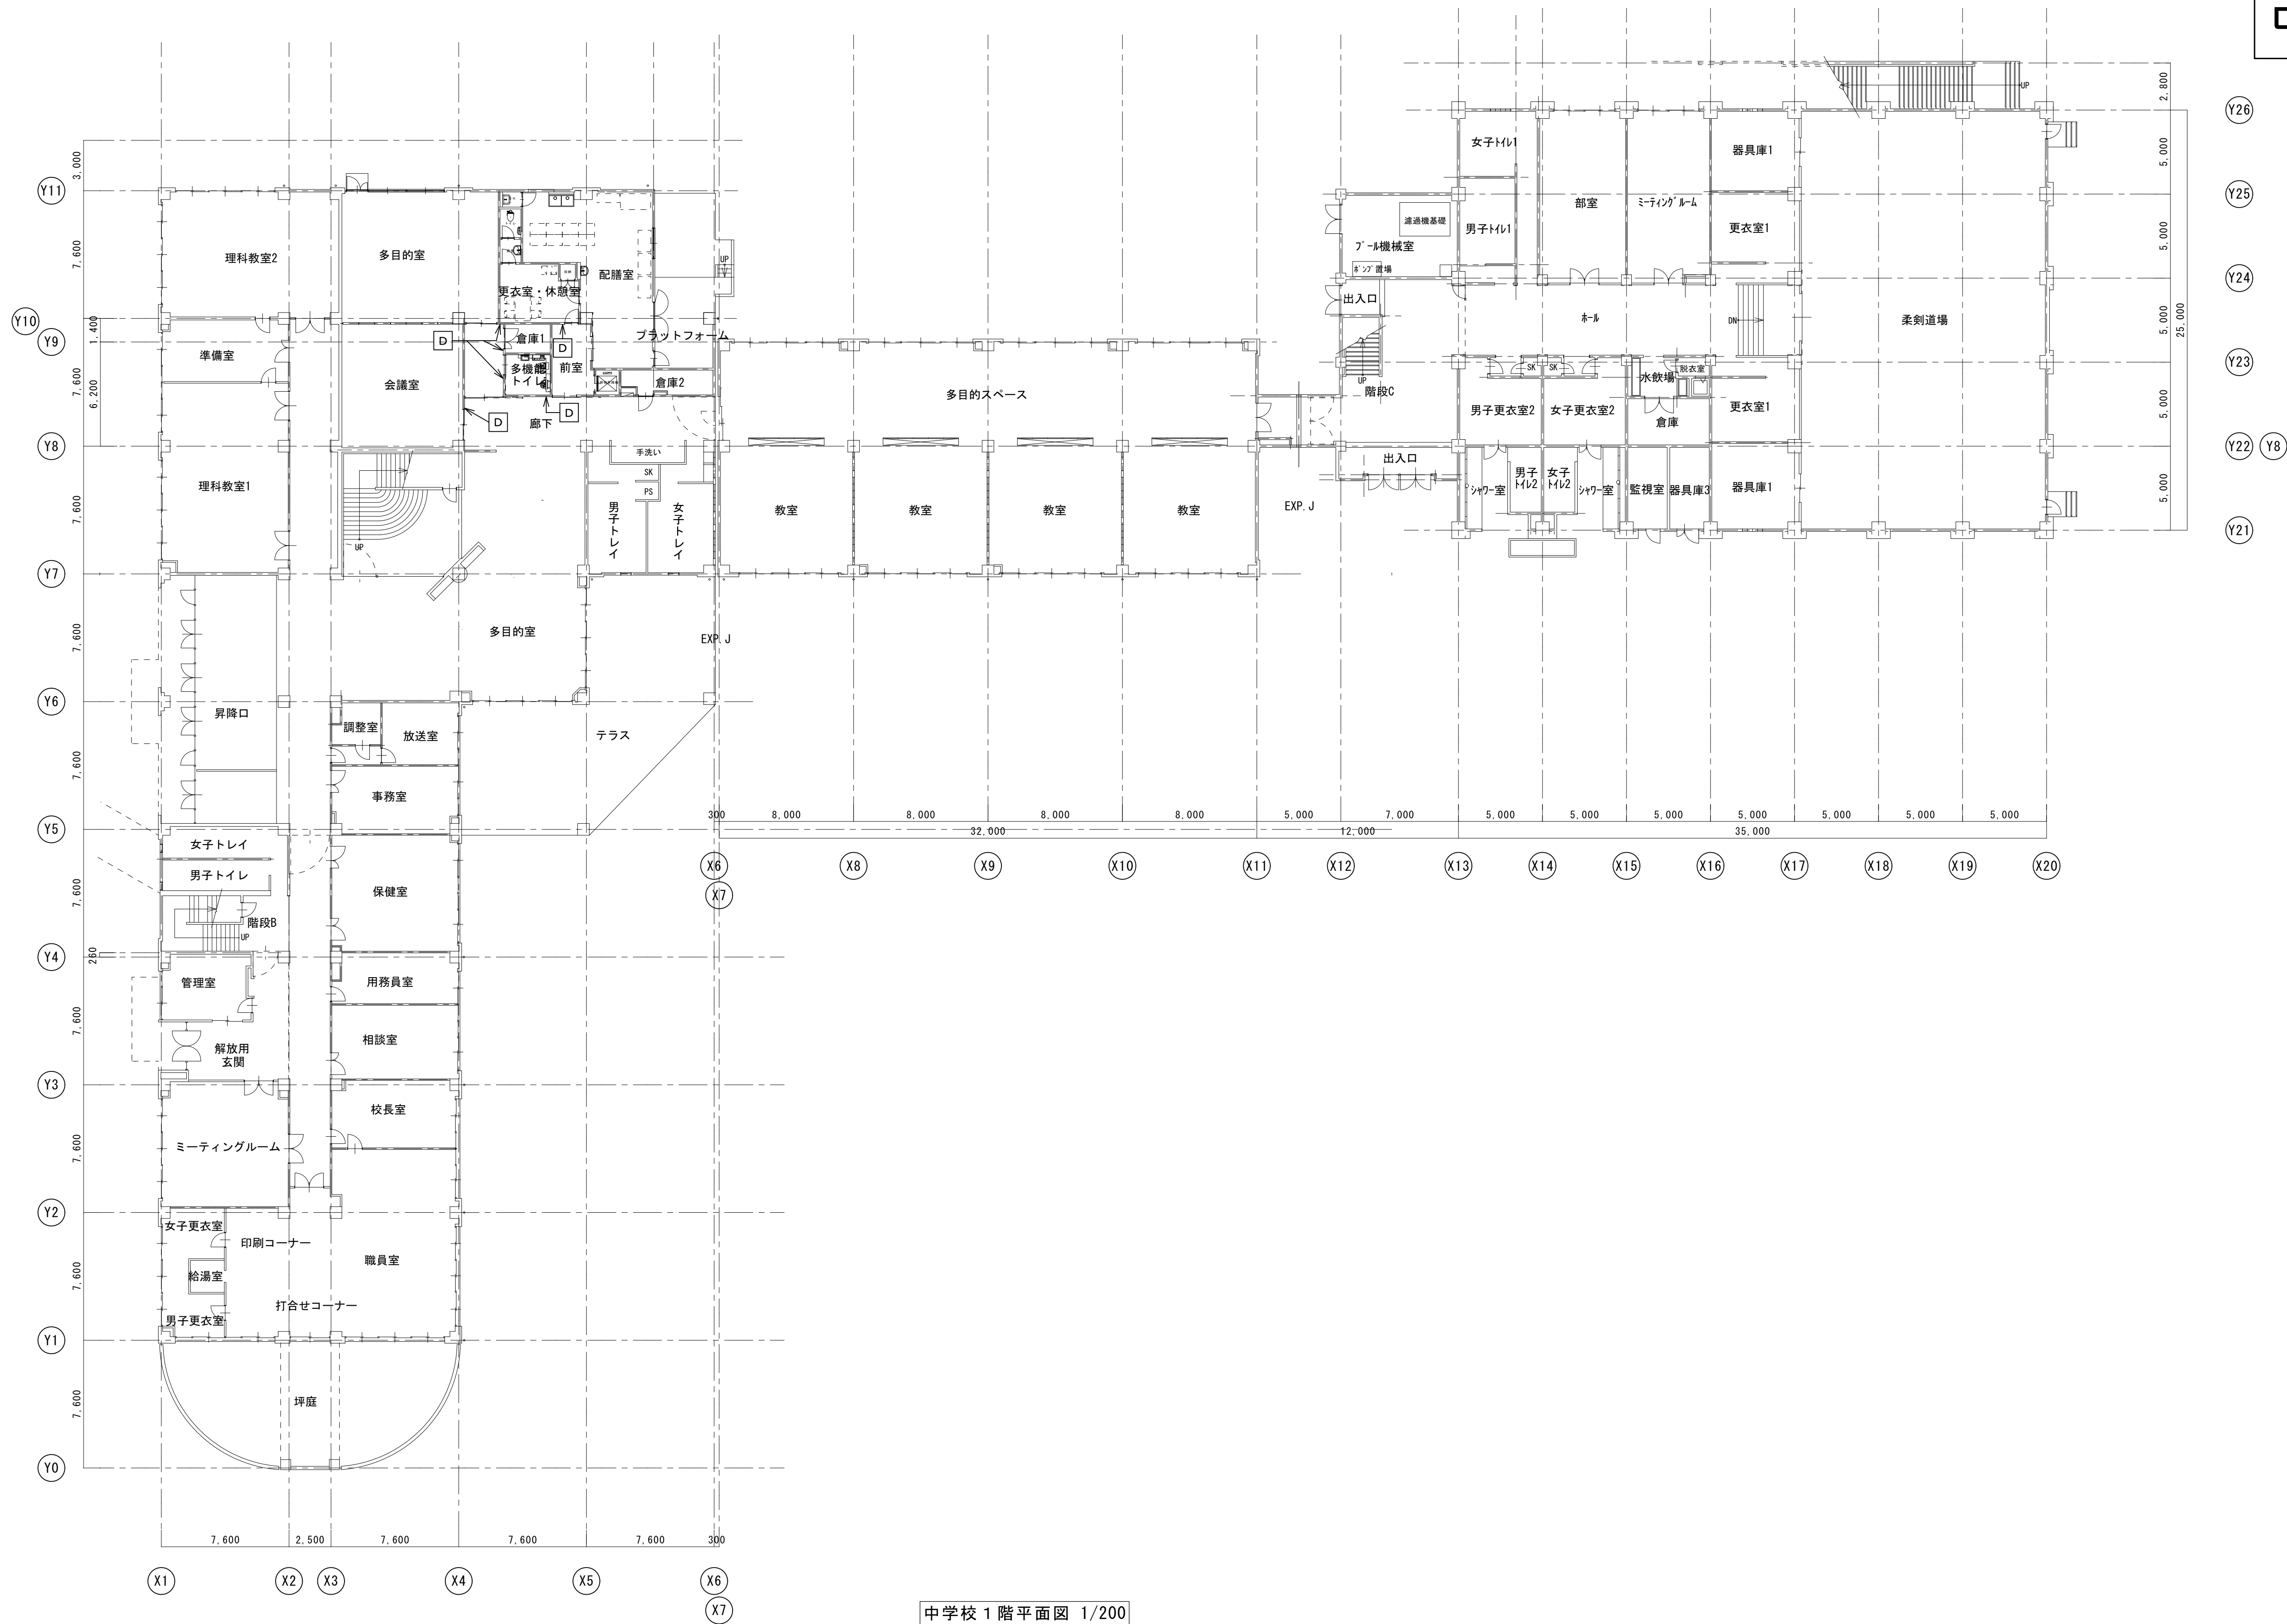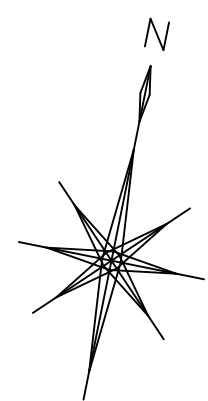

中学校 1 階平面図 1/200



一級建築士事務所 〈千葉県知事登録 第1-2101-3267号〉
株式会社 竹江設計事務所
TAKEE ARCHITECT OFFICE CORPORATION
千葉県鎌ケ谷市西佐津間1-18-1 Tel 047(445)4064

・Drawn By	Date
・Checked By	Date
・Approved By	Date

企画・設計者／Plan & Designer
一級建築士 第233297号
竹江 文章

設計認印

物件作品名／Title
【継】桜台小学校校舎改修工事及び桜台中学校校舎一部改修工事
図面種別／Drawing
中学校 1階 サインキープラン図



縮尺／Scale
(A1) S=1/200 (A3) S=1/400

図面番号／No.

A-187

A		平付サイン（小学校）		縮尺	1/2, 1/3	数量	B		平付サイン（小学校）		縮尺	1/3	数量	C		総合案内板		縮尺	1/2, 1/20	数量			
D		平付サイン（中学校）		縮尺	1/2, 1/3	数量																	

改修前

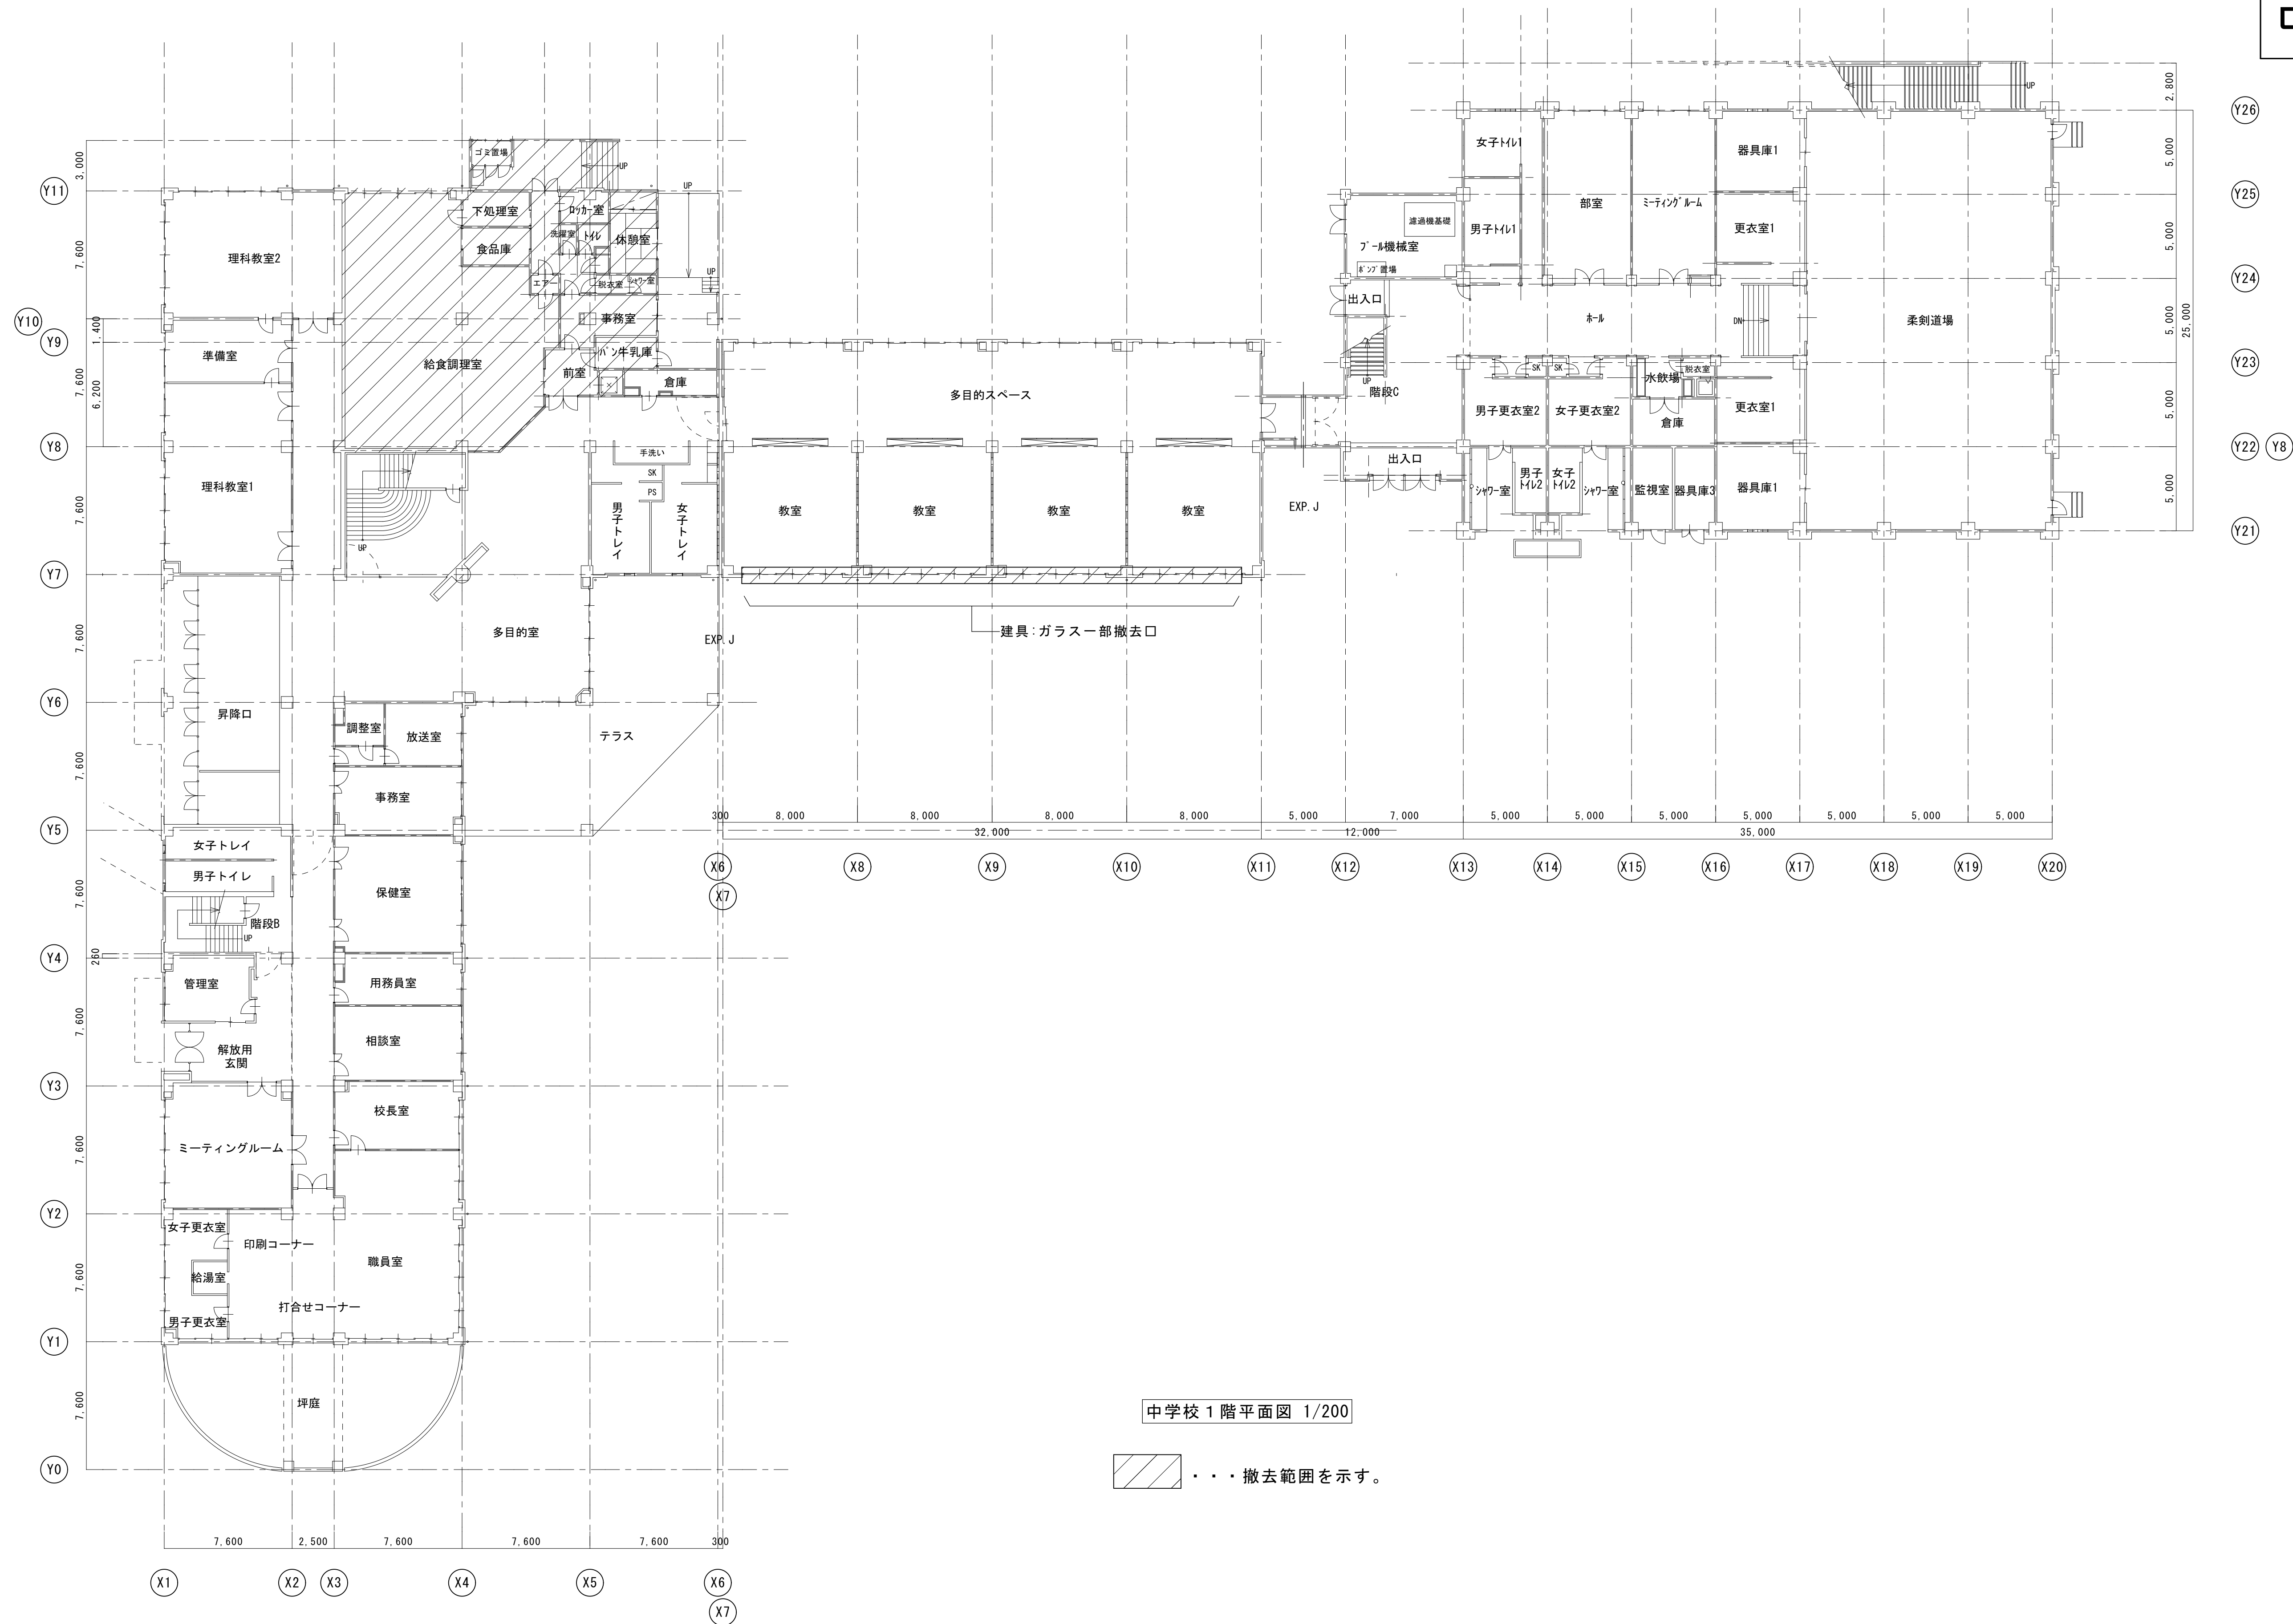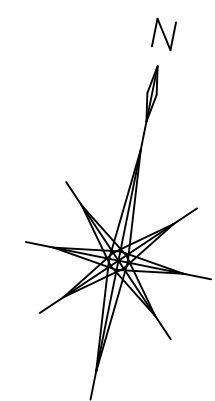

一級建築士事務所 〈千葉県知事登録 第1-2101-3267号〉
株式会社 竹江設計事務所
TAKEE ARCHITECT OFFICE CORPORATION
千葉県鎌ヶ谷市西佐津間1-18-1 Tel 047(445)4064

・Drawn By	Date
・Checked By	Date
・Approved By	Date

企画・設計者／Plan & Designer
一級建築士 第233297号
竹江 文章



設計認印

物件作品名／Title
【継】桜台小学校校舎改修工事及び桜台中学校校舎一部改修工事
図面種別／Drawing
中学校 改修前 1階平面図

縮尺／Scale
(A1) S=1/200 (A3) S=1/400

図面番号／No.
A-189

改修後

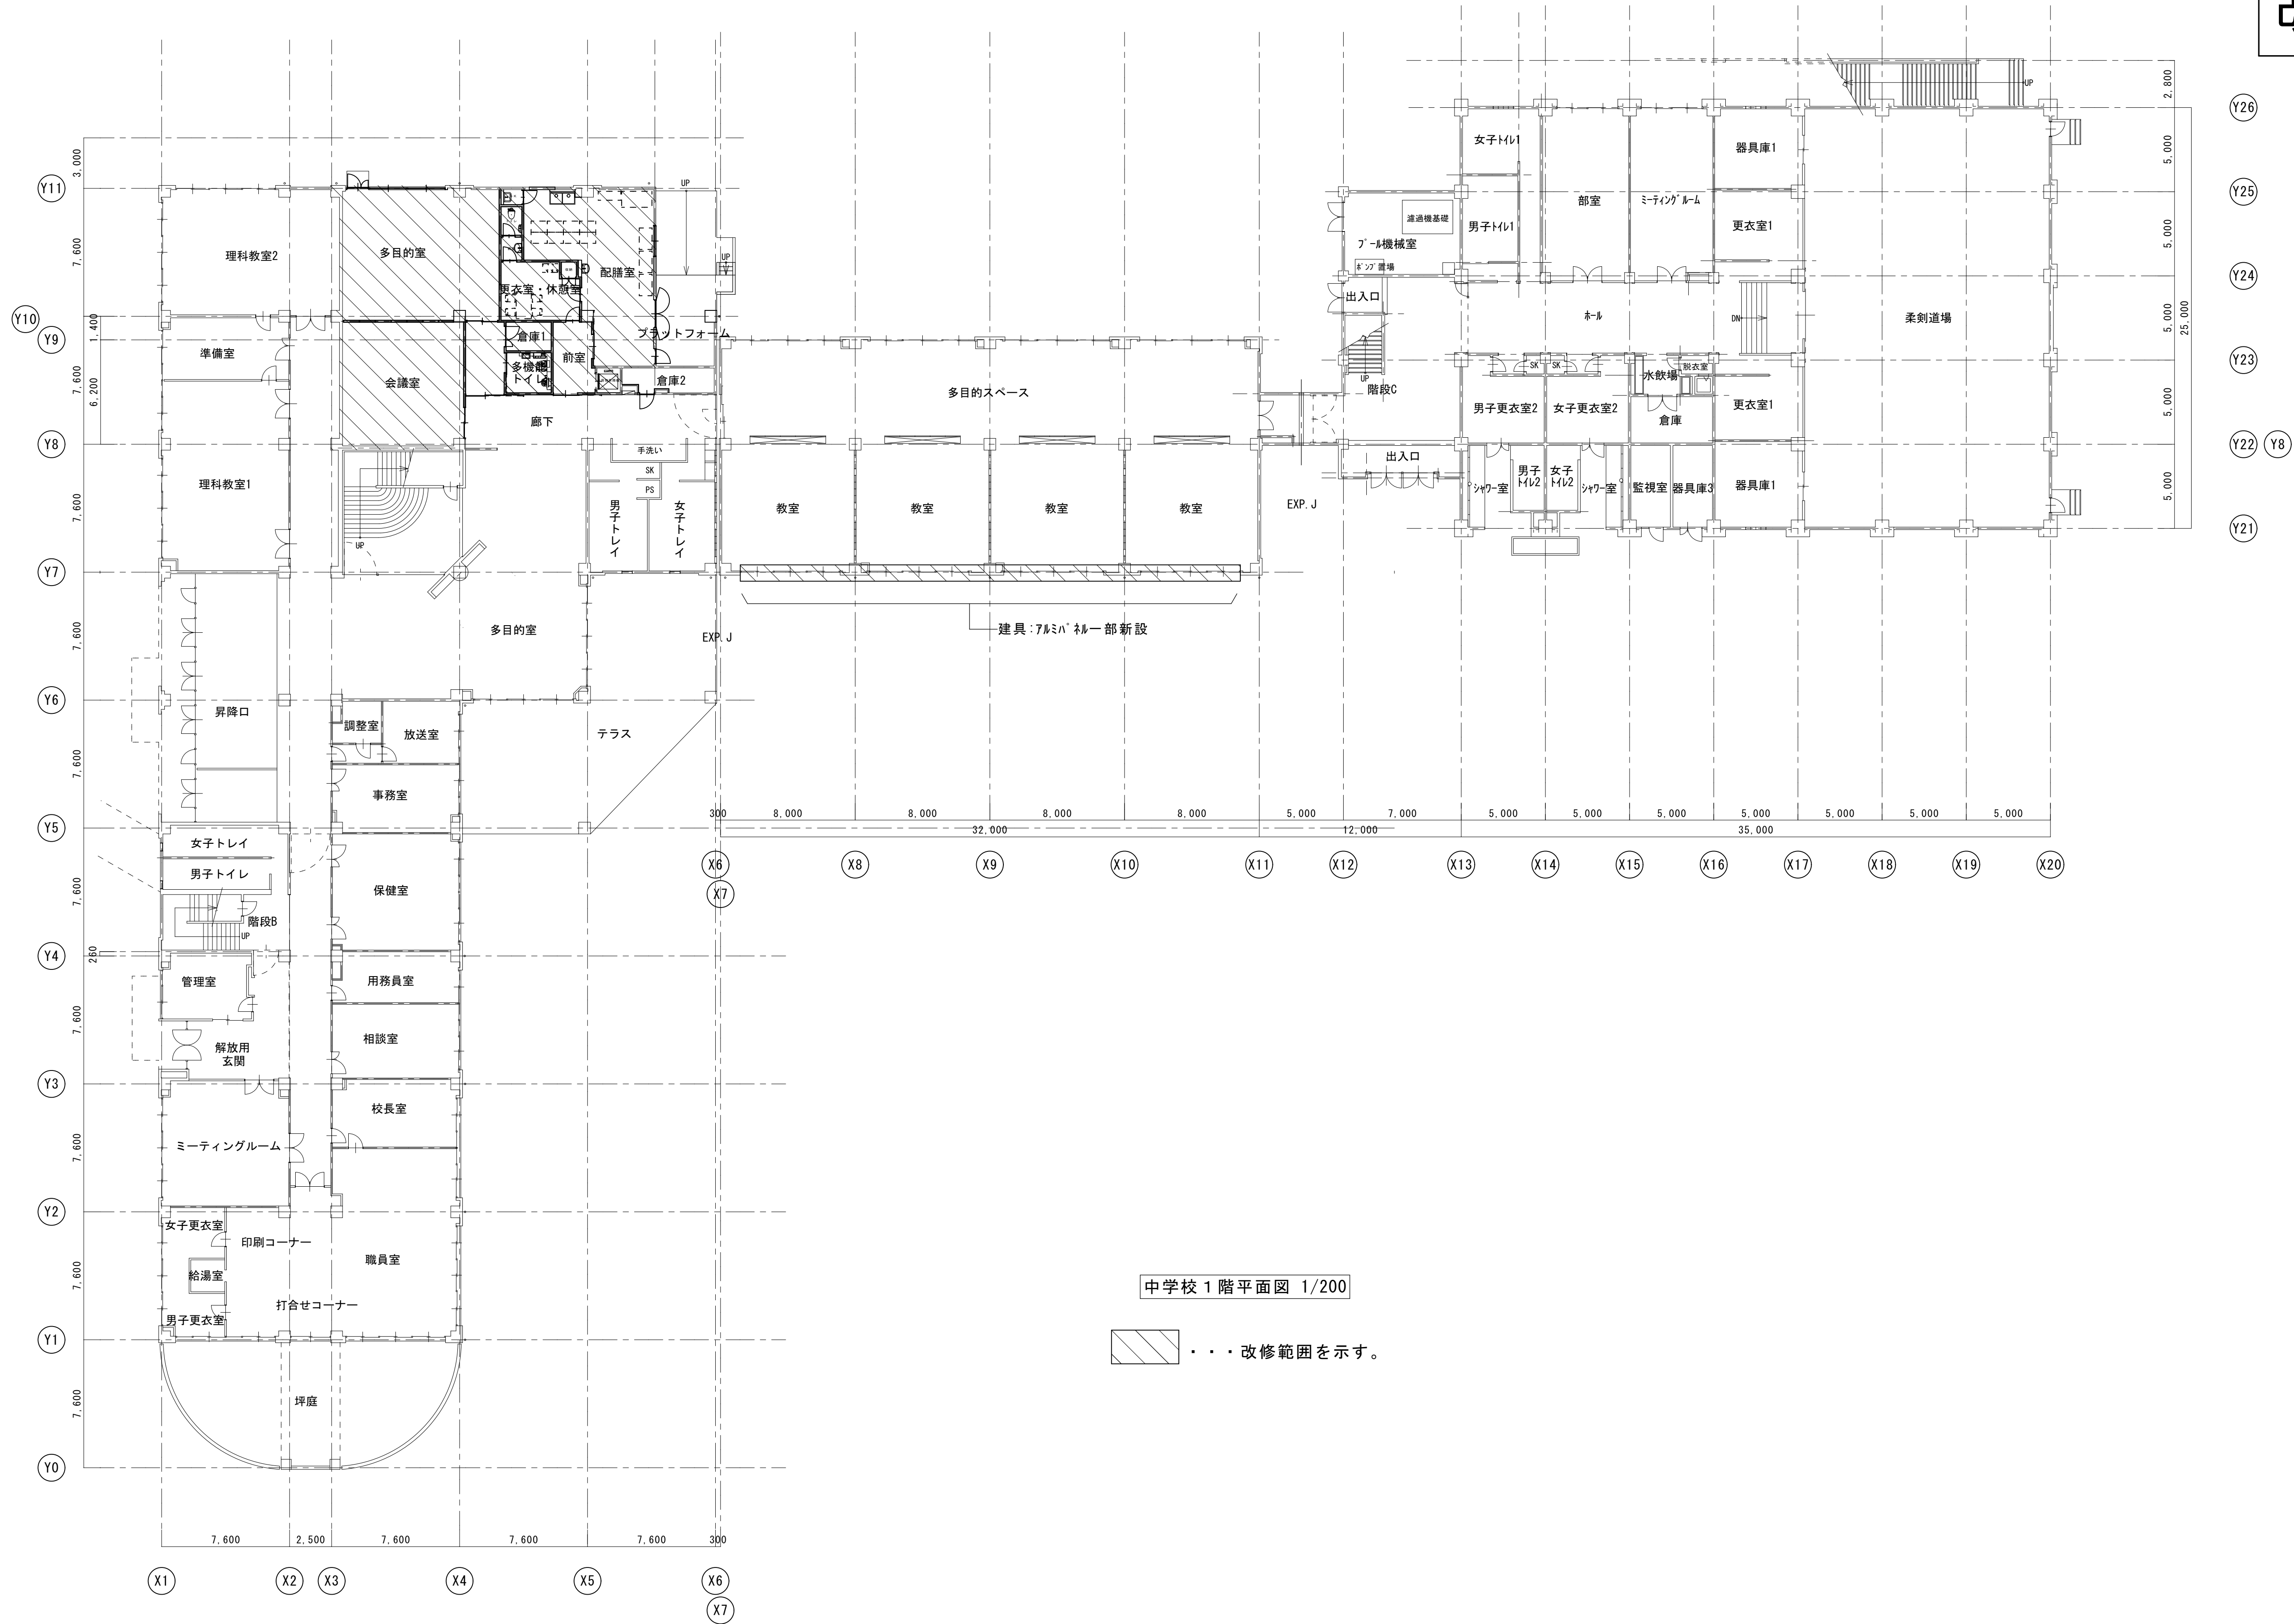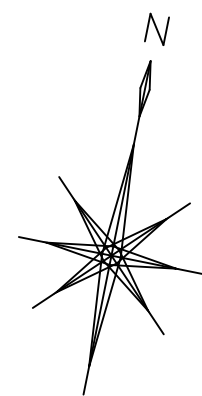

中学校 1 階平面図 1/200

・・・改修範囲を示す。



一級建築士事務所 〈千葉県知事登録 第1-2101-3267号〉
株式会社 竹江設計事務所
TAKEE ARCHITECT OFFICE CORPORATION
千葉県鎌ヶ谷市西佐津間1-18-1 Tel 047(445)4064

・Drawn By	Date
・Checked By	Date
・Approved By	Date

企画・設計者／Plan & Designer
一級建築士 第233297号
竹江 文章

設計認印


物件作品名／Title
【継】桜台小学校校舎改修工事及び桜台中学校校舎一部改修工事
図面種別／Drawing
中学校 改修後 1階平面図


縮尺／Scale
(A1) S=1/200
(A3) S=1/400

図面番号／No.

A-190

改修前

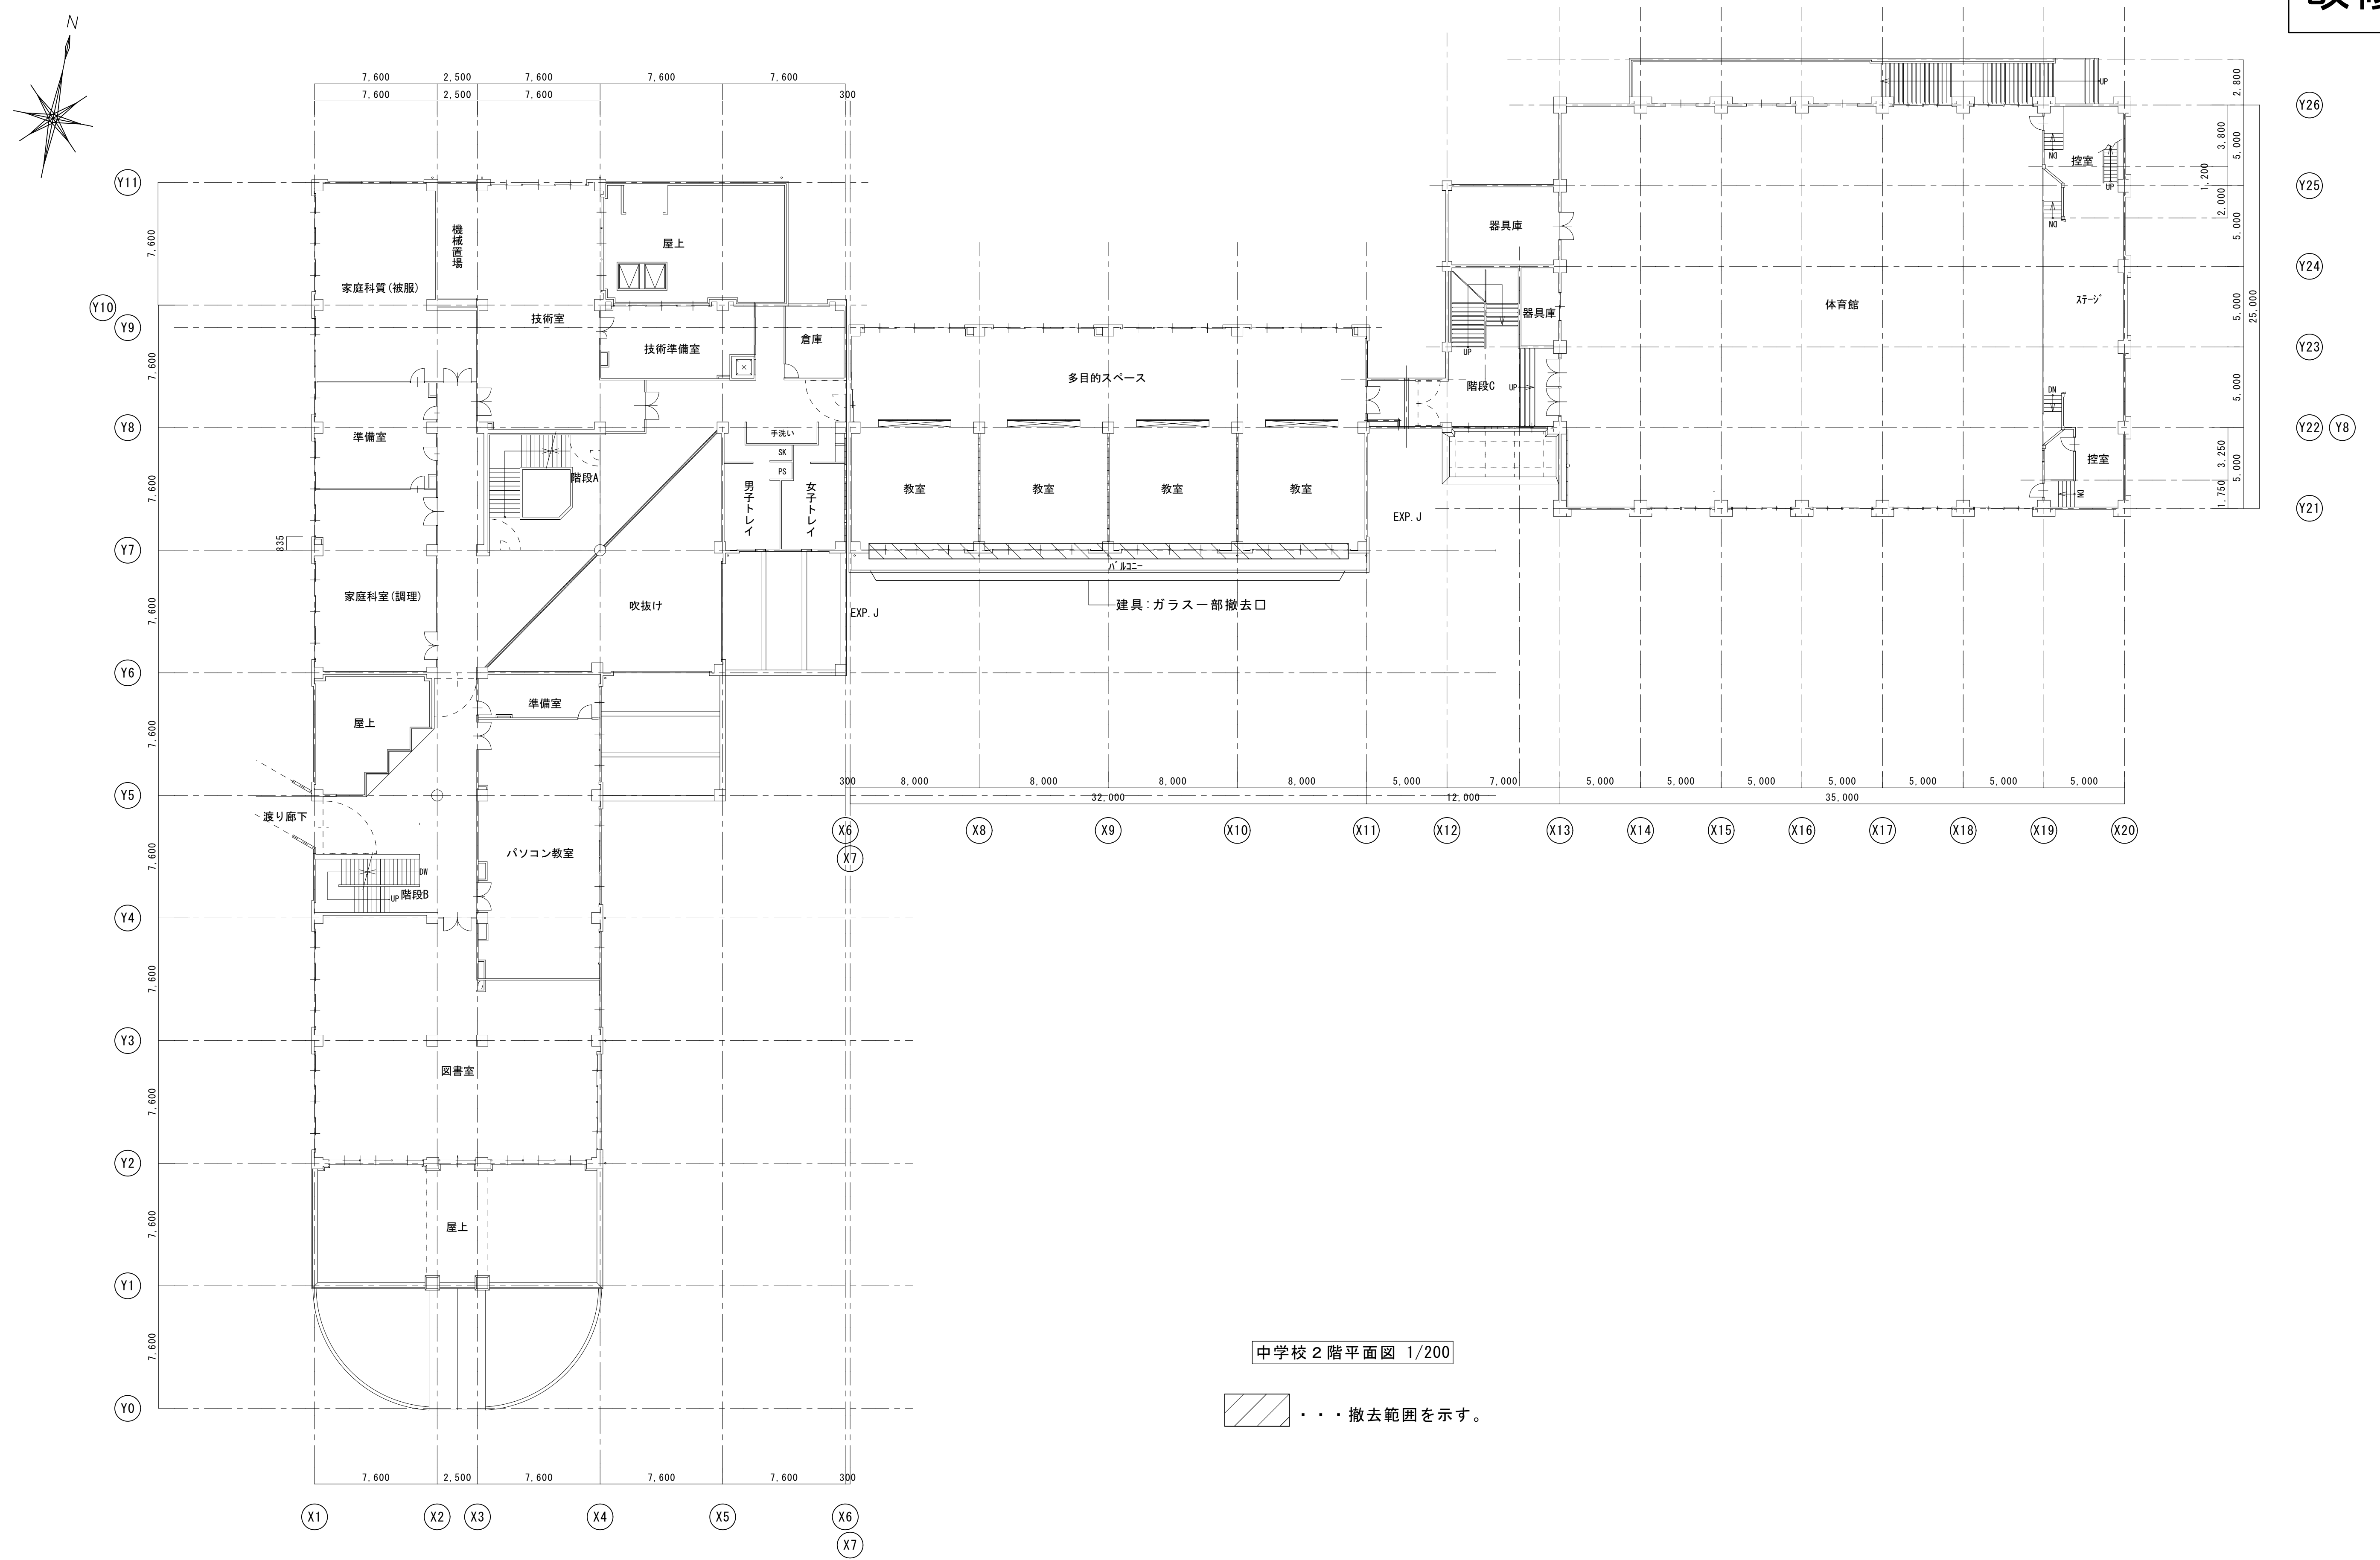

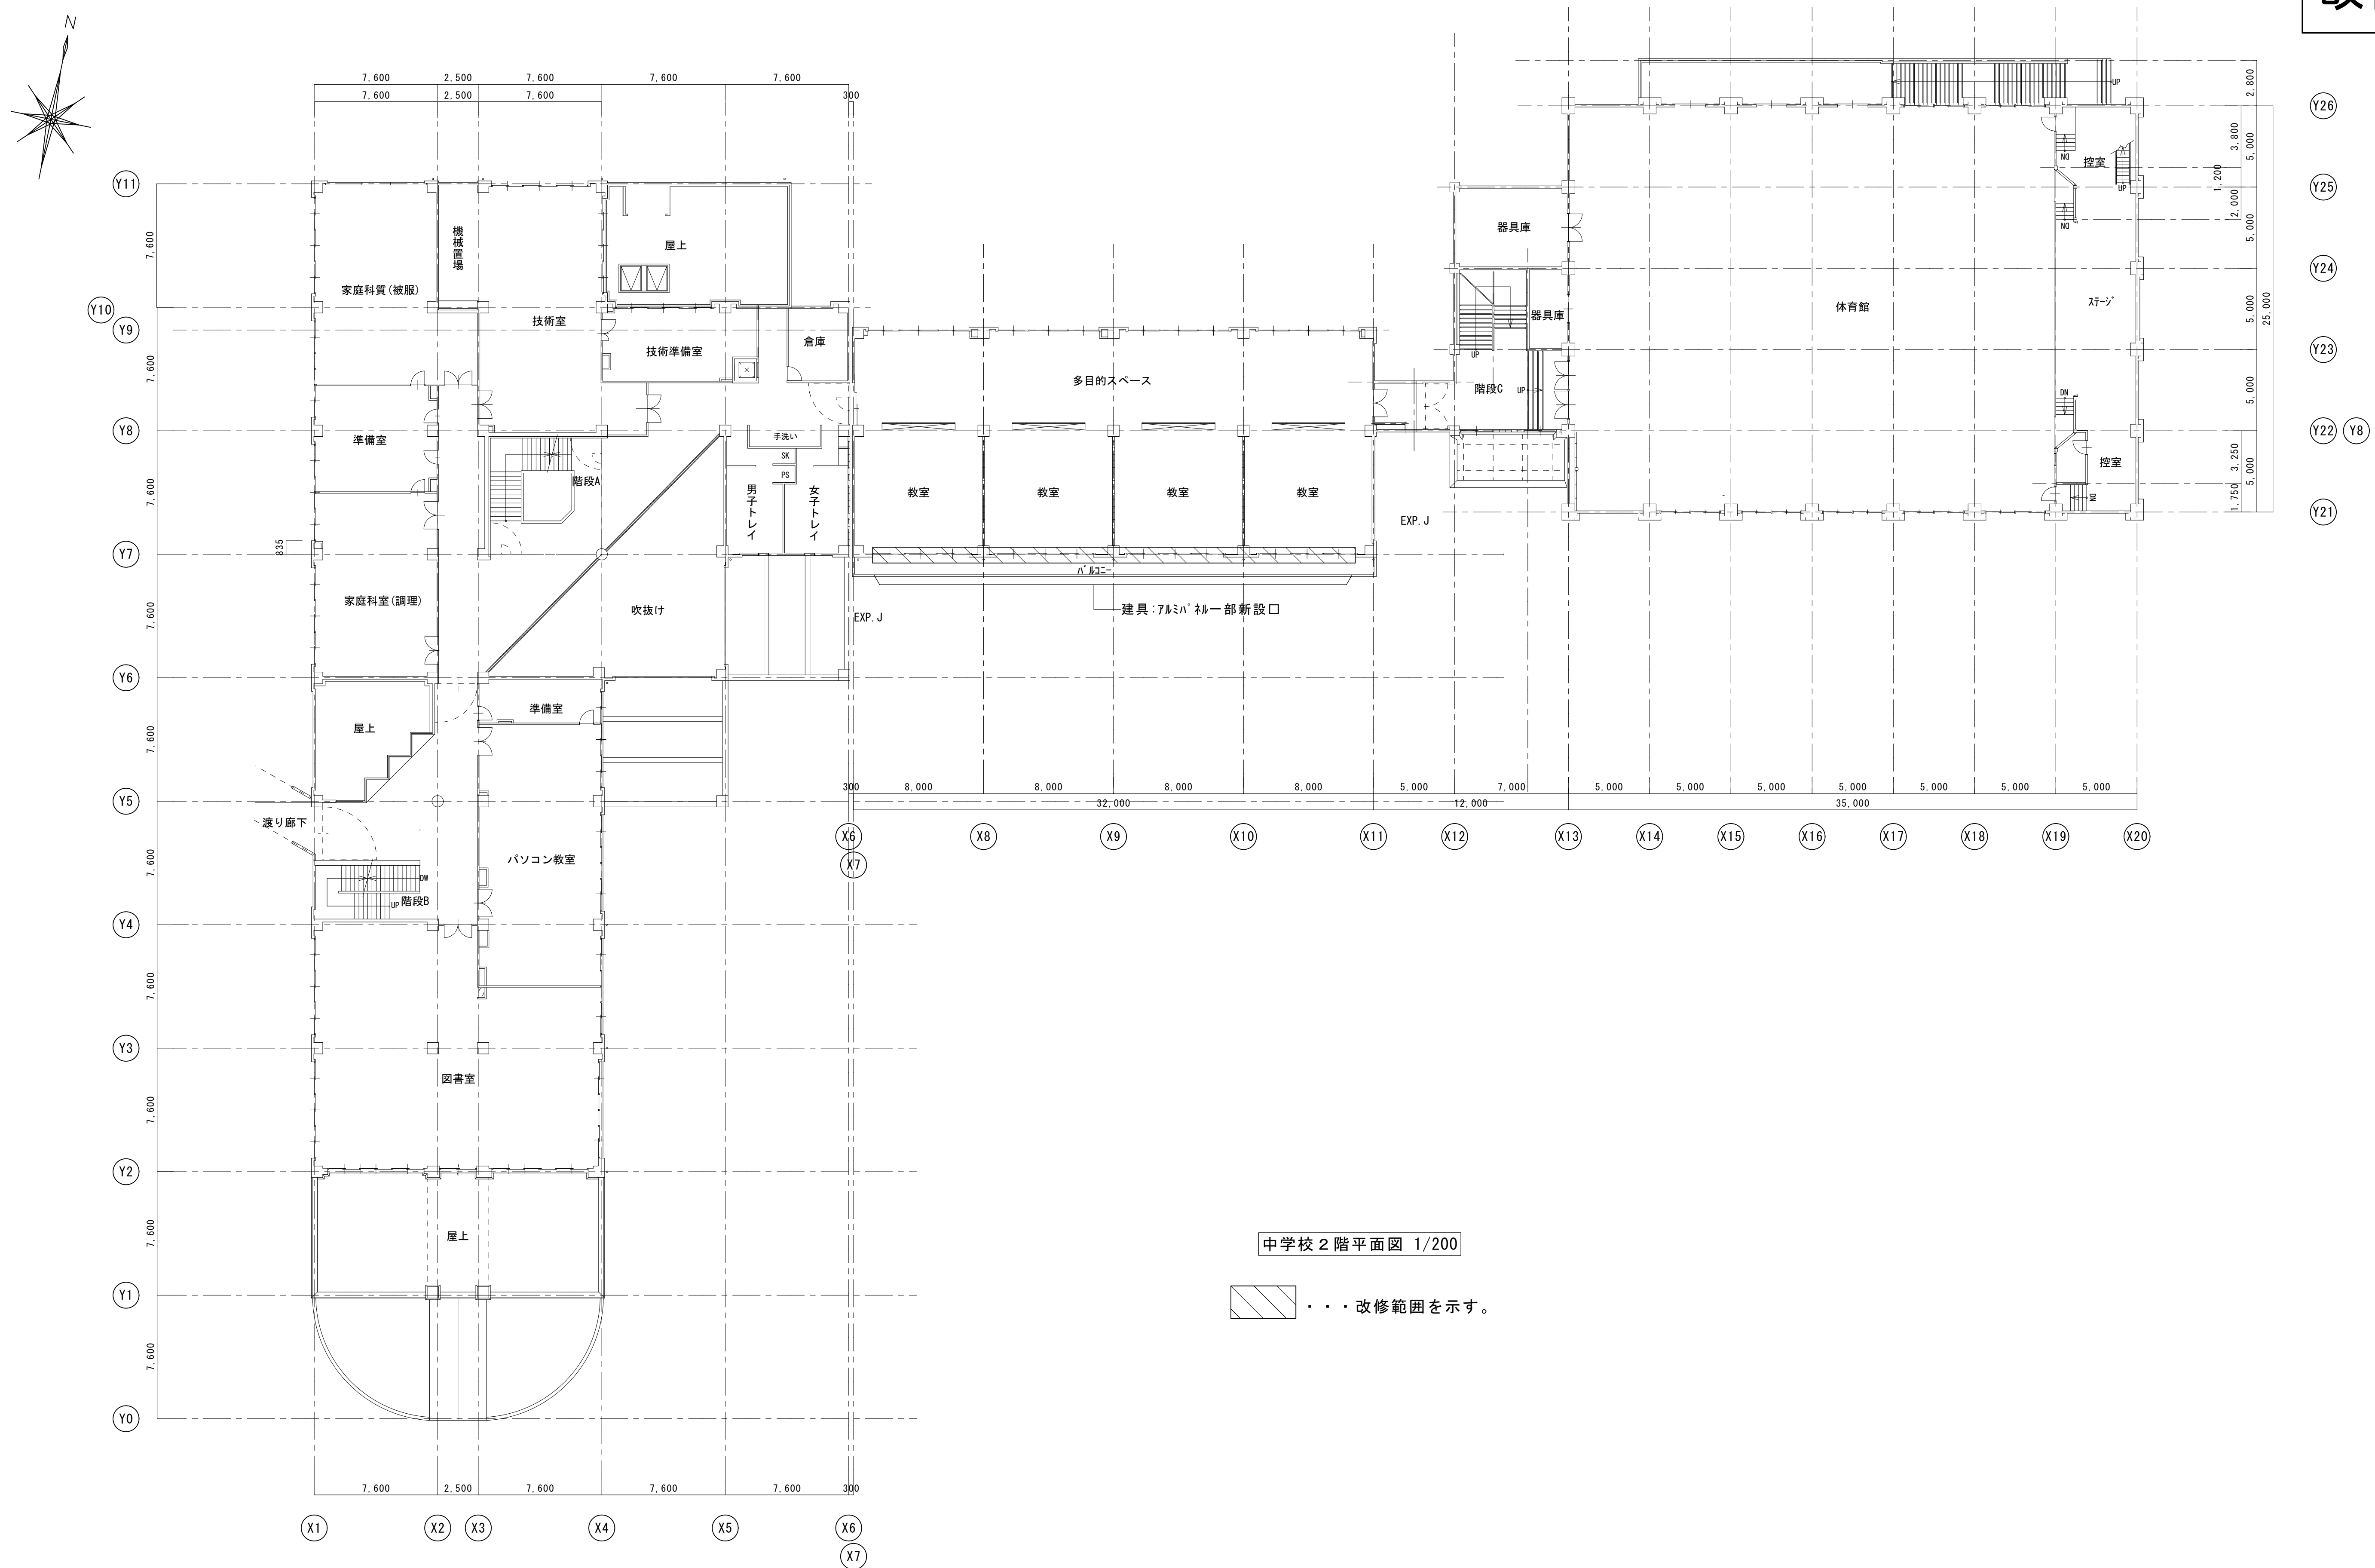

中学校 2 階平面図 1/200

・・・改修範囲を示す。



一級建築士事務所 〈千葉県知事登録 第1-2101-3267号〉
株式会社 竹江設計事務所
TAKEE ARCHITECT OFFICE CORPORATION
千葉県鎌ヶ谷市西佐津間1-18-1 Tel 047(445)4064

・Drawn By Date
・Checked By Date
・Approved By Date

企画・設計者／Plan & Designer
一級建築士 第233297号
竹江 文章

設計認印

物件作品名／Title

【継】桜台小学校校舎改修工事及び桜台中学校校舎一部改修工事


図面種別／Drawing

中学校 改修後
2階平面図


縮尺／Scale
(A1) S=1/200
(A3) S=1/400

図面番号／No.

A-192

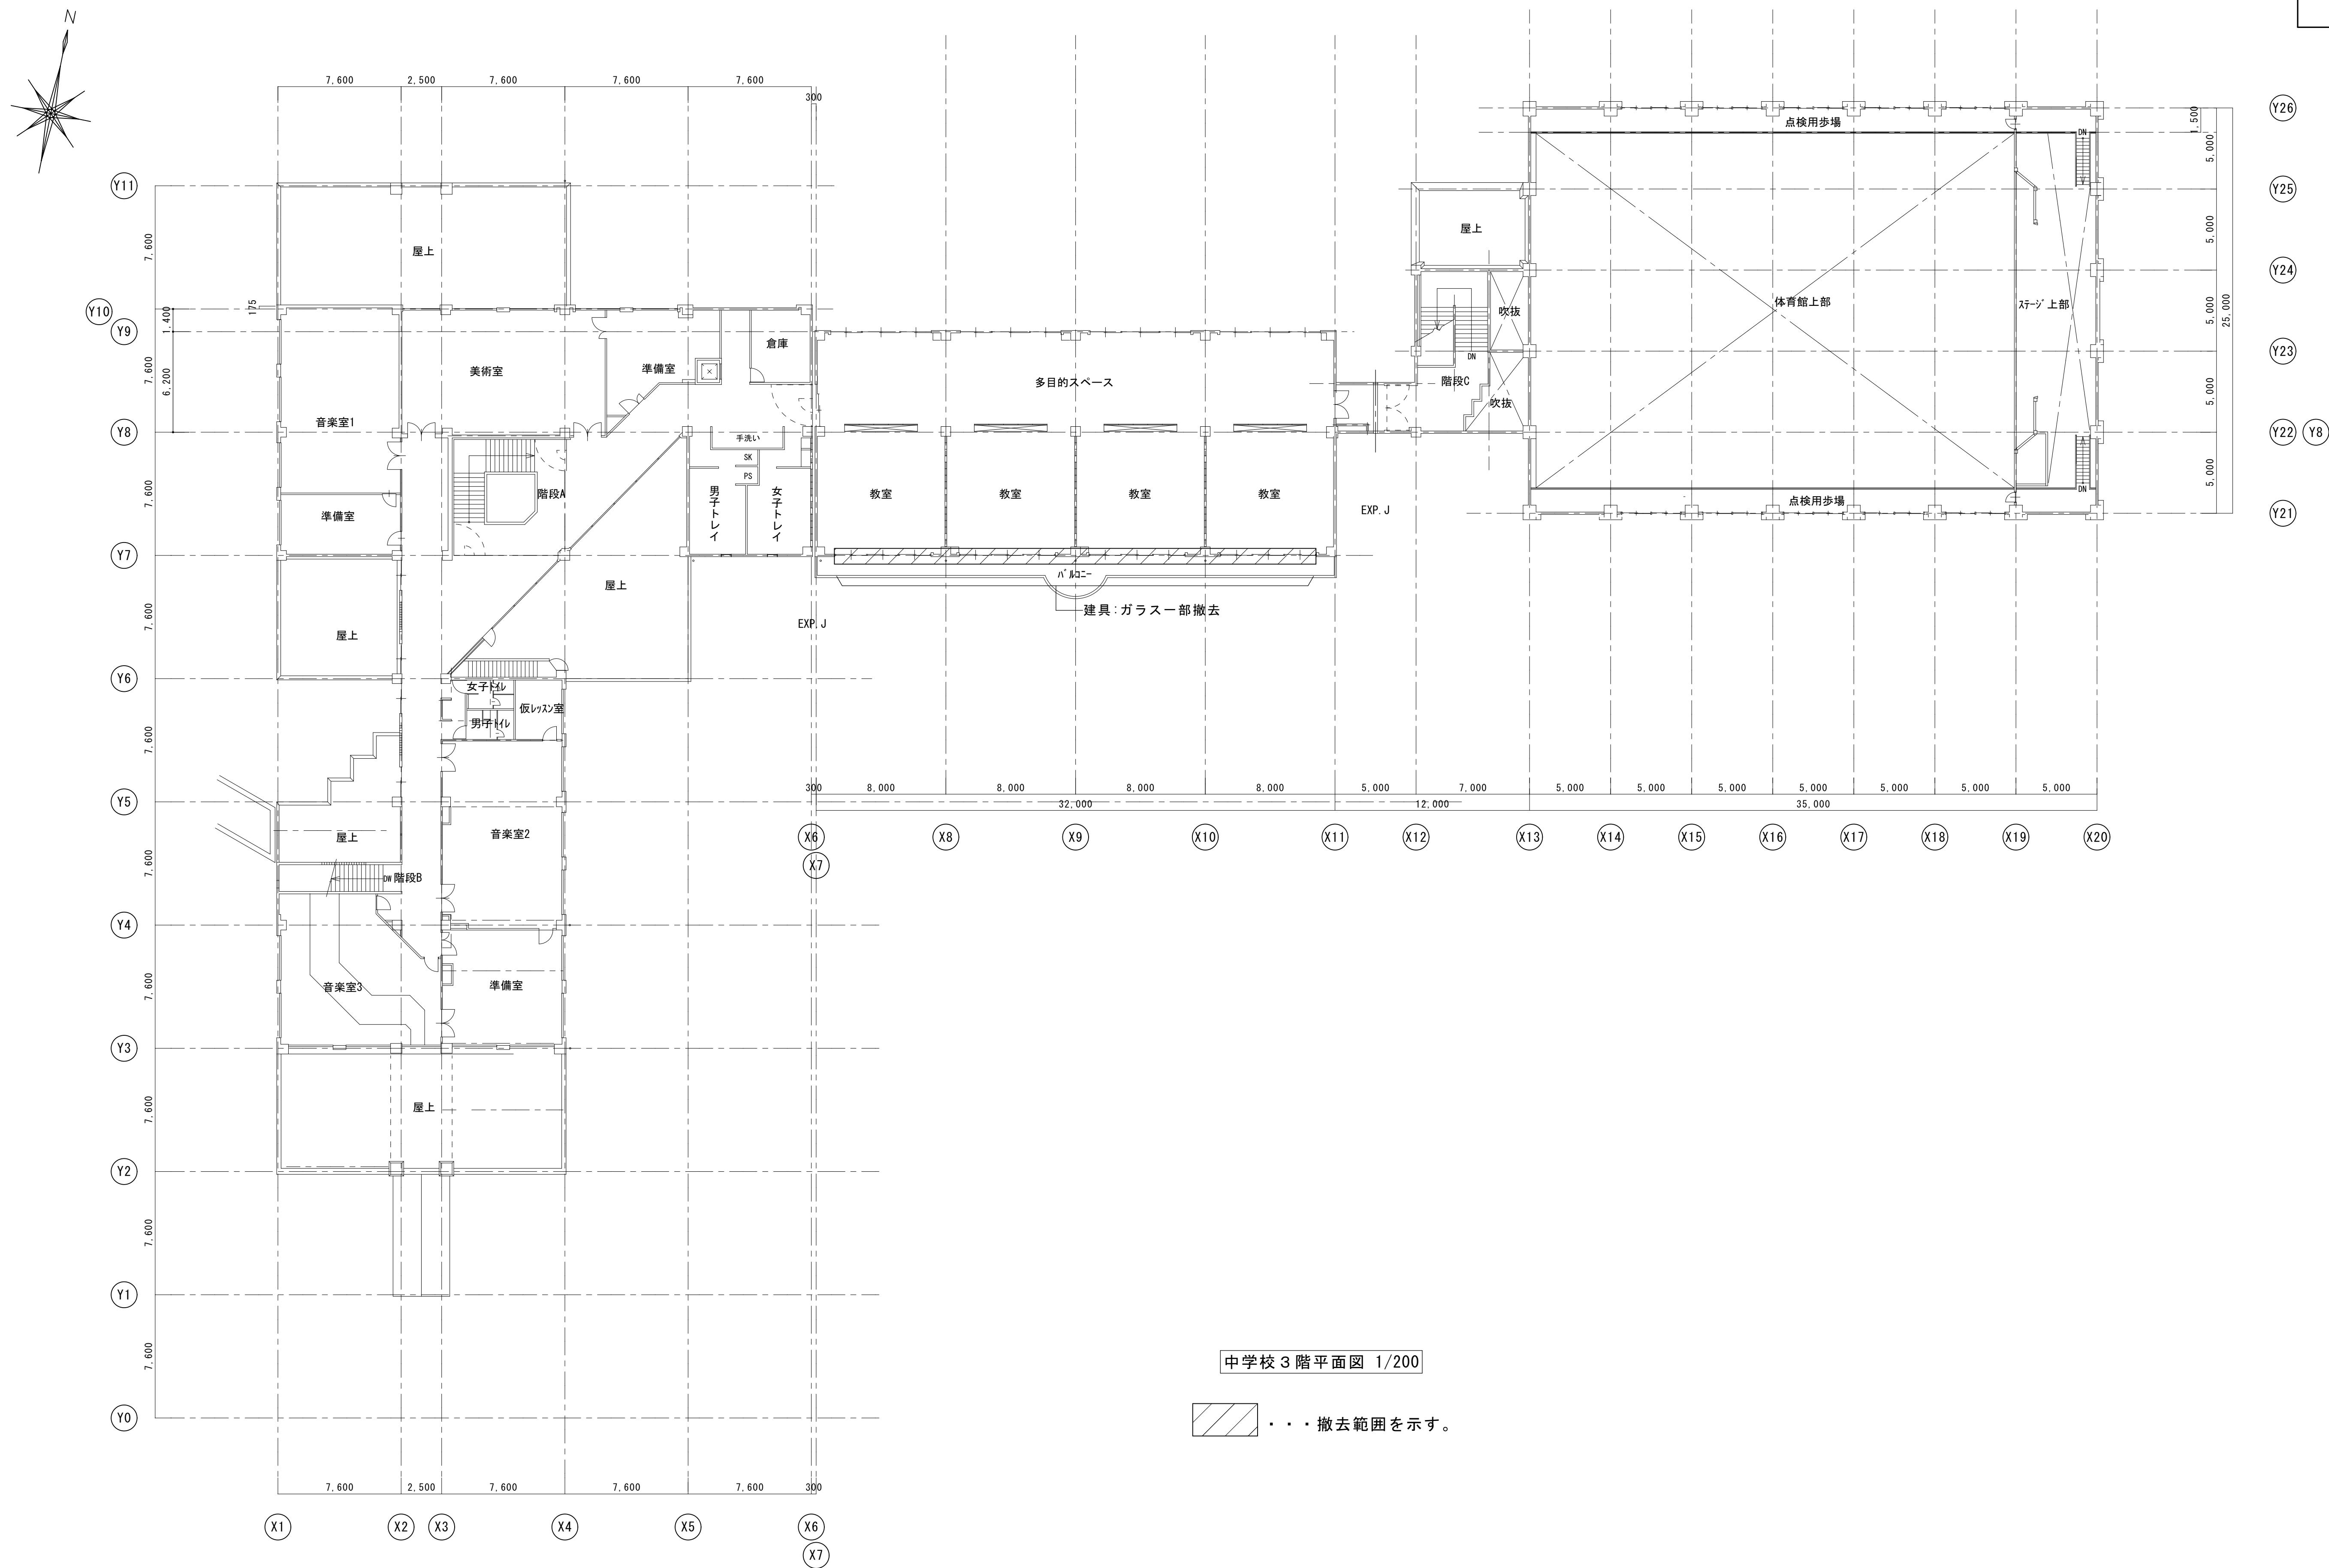

中学校 3 階平面図 1/200

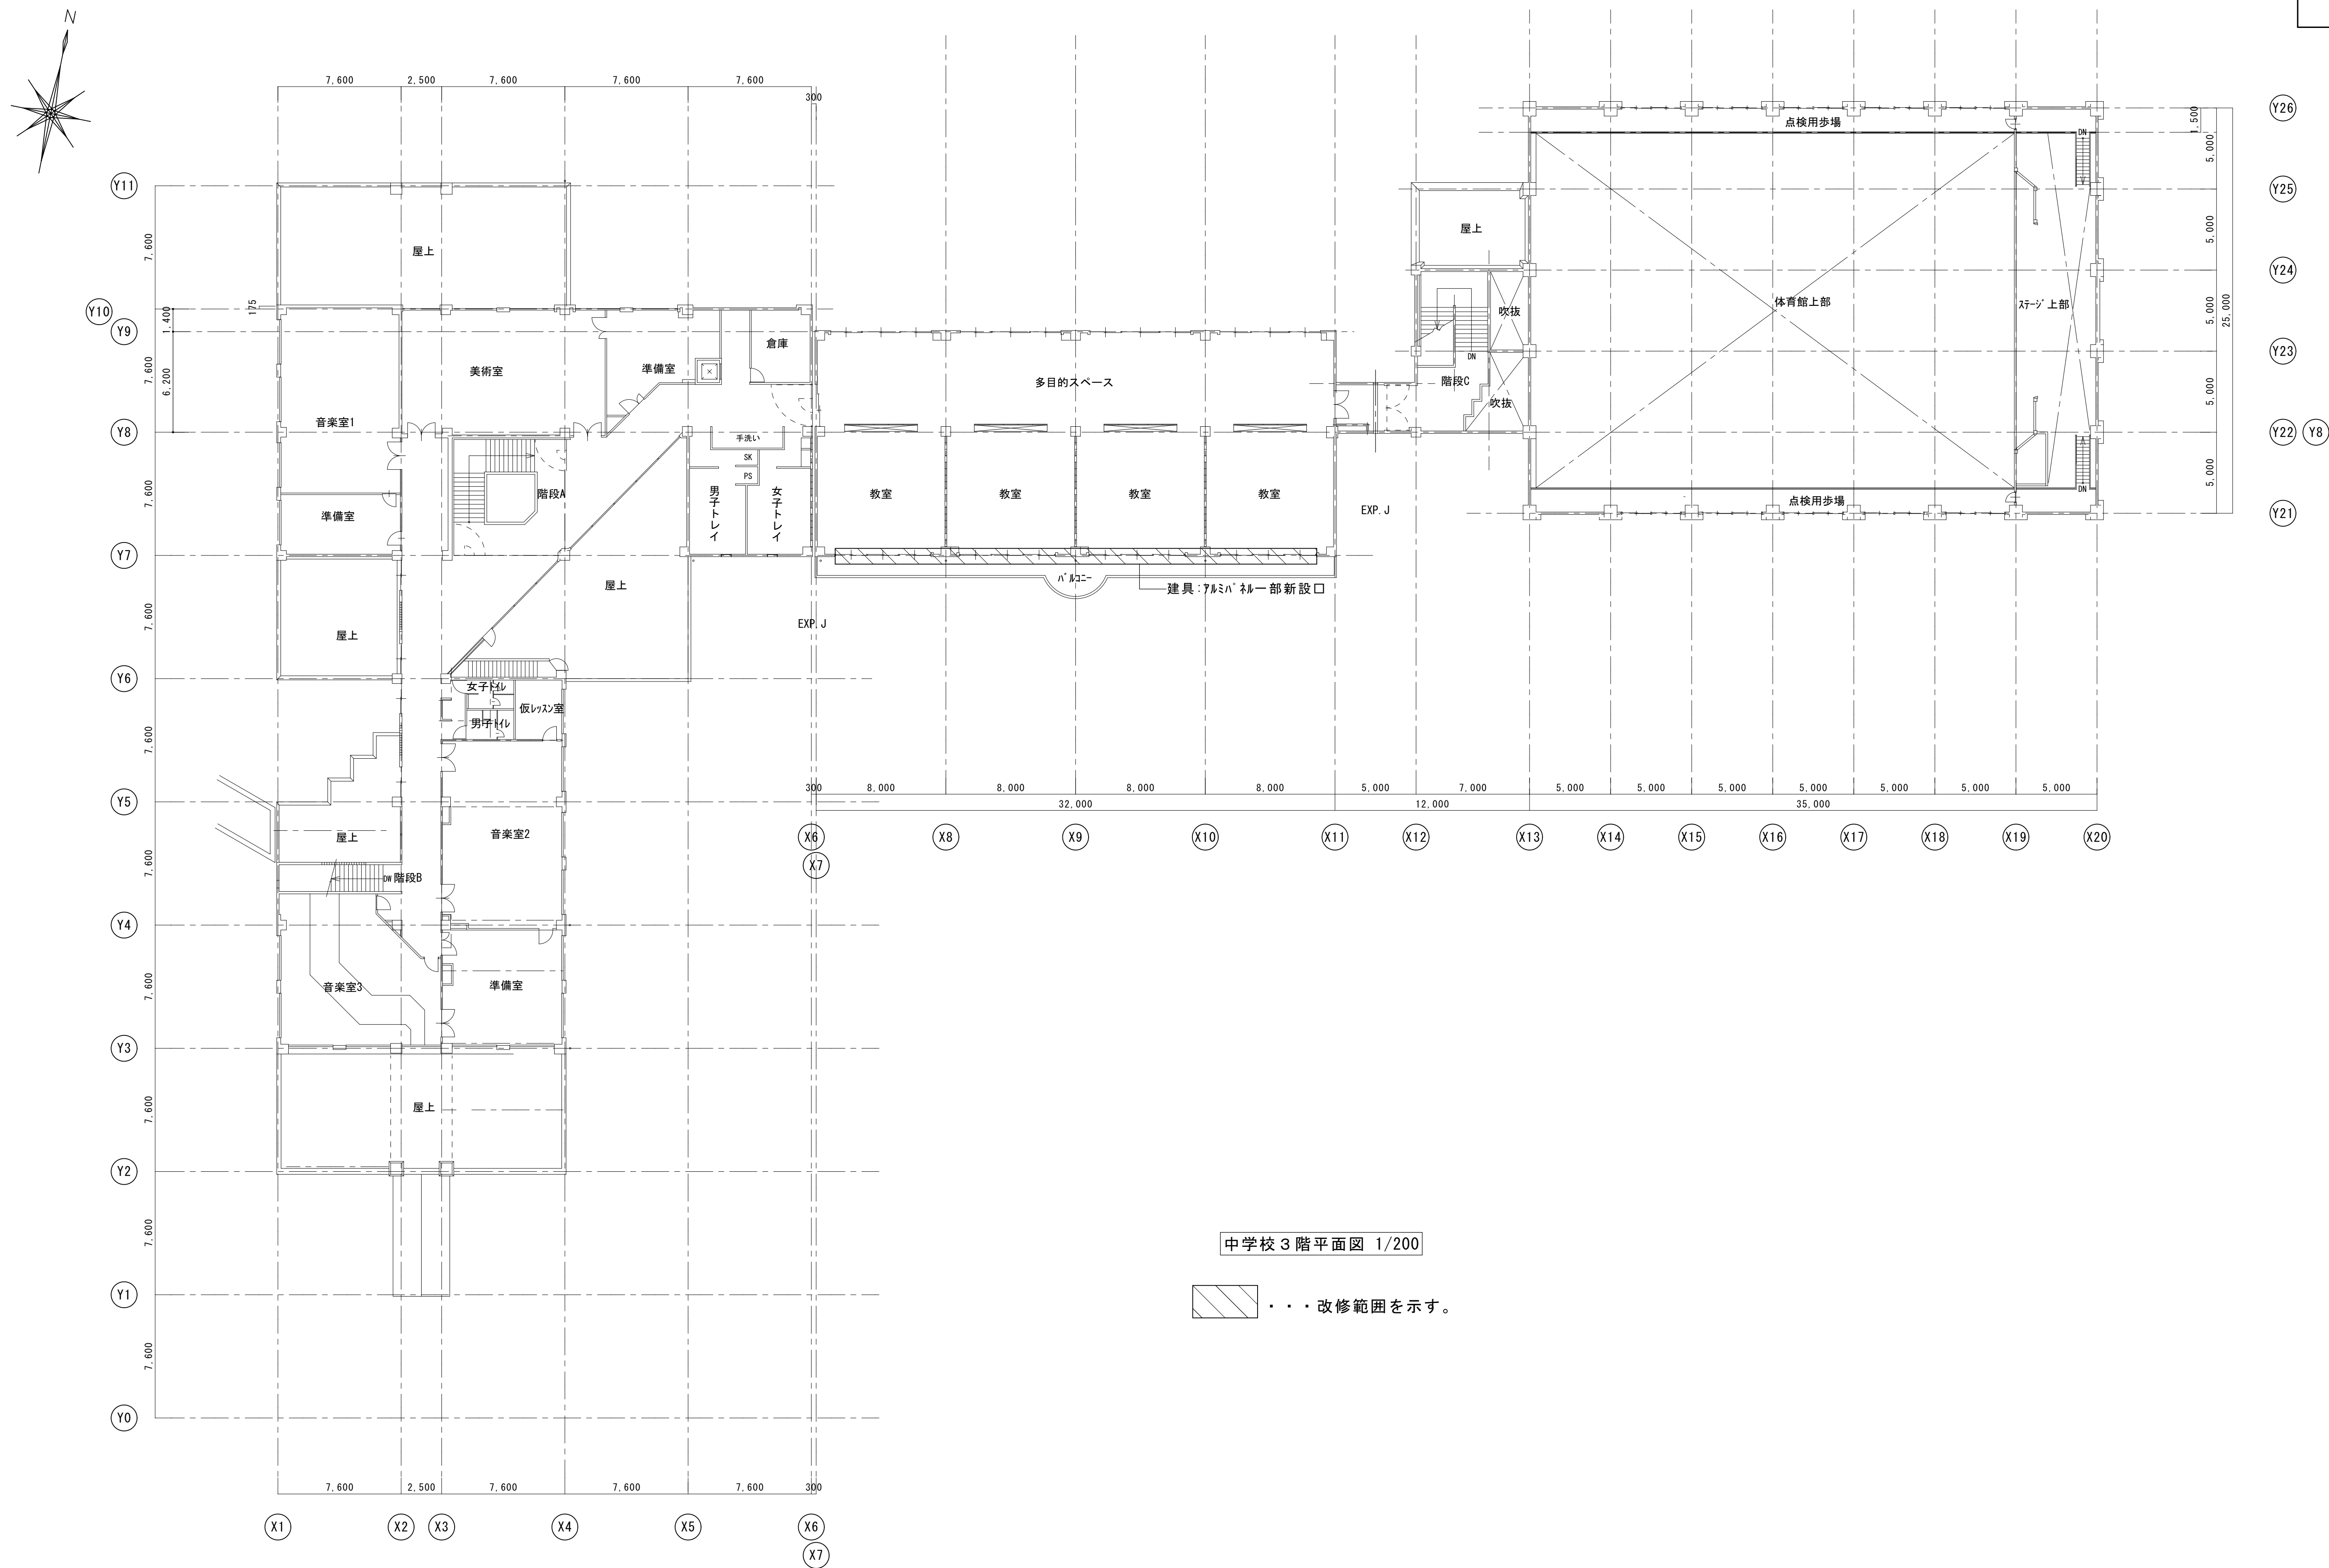

中学校 3 階平面図 1/200

・・・改修範囲を示す。



一級建築士事務所 〈千葉県知事登録 第1-2101-3267号〉
株式会社 竹江設計事務所
TAKEE ARCHITECT OFFICE CORPORATION
千葉県鎌ヶ谷市西佐津間1-18-1 Tel 047(445)4064



・Drawn By	Date
・Checked By	Date
・Approved By	Date

企画・設計者／Plan & Designer
一級建築士 第233297号
竹江 文章

設計認印

物件作品名／Title
【継】桜台小学校校舎改修工事及び桜台中学校校舎一部改修工事
図面種別／Drawing
中学校 改修後 3階平面図
縮尺／Scale
(A1) S=1/200 (A3) S=1/400

図面番号／No.
A-194

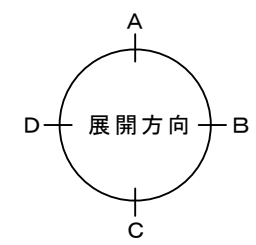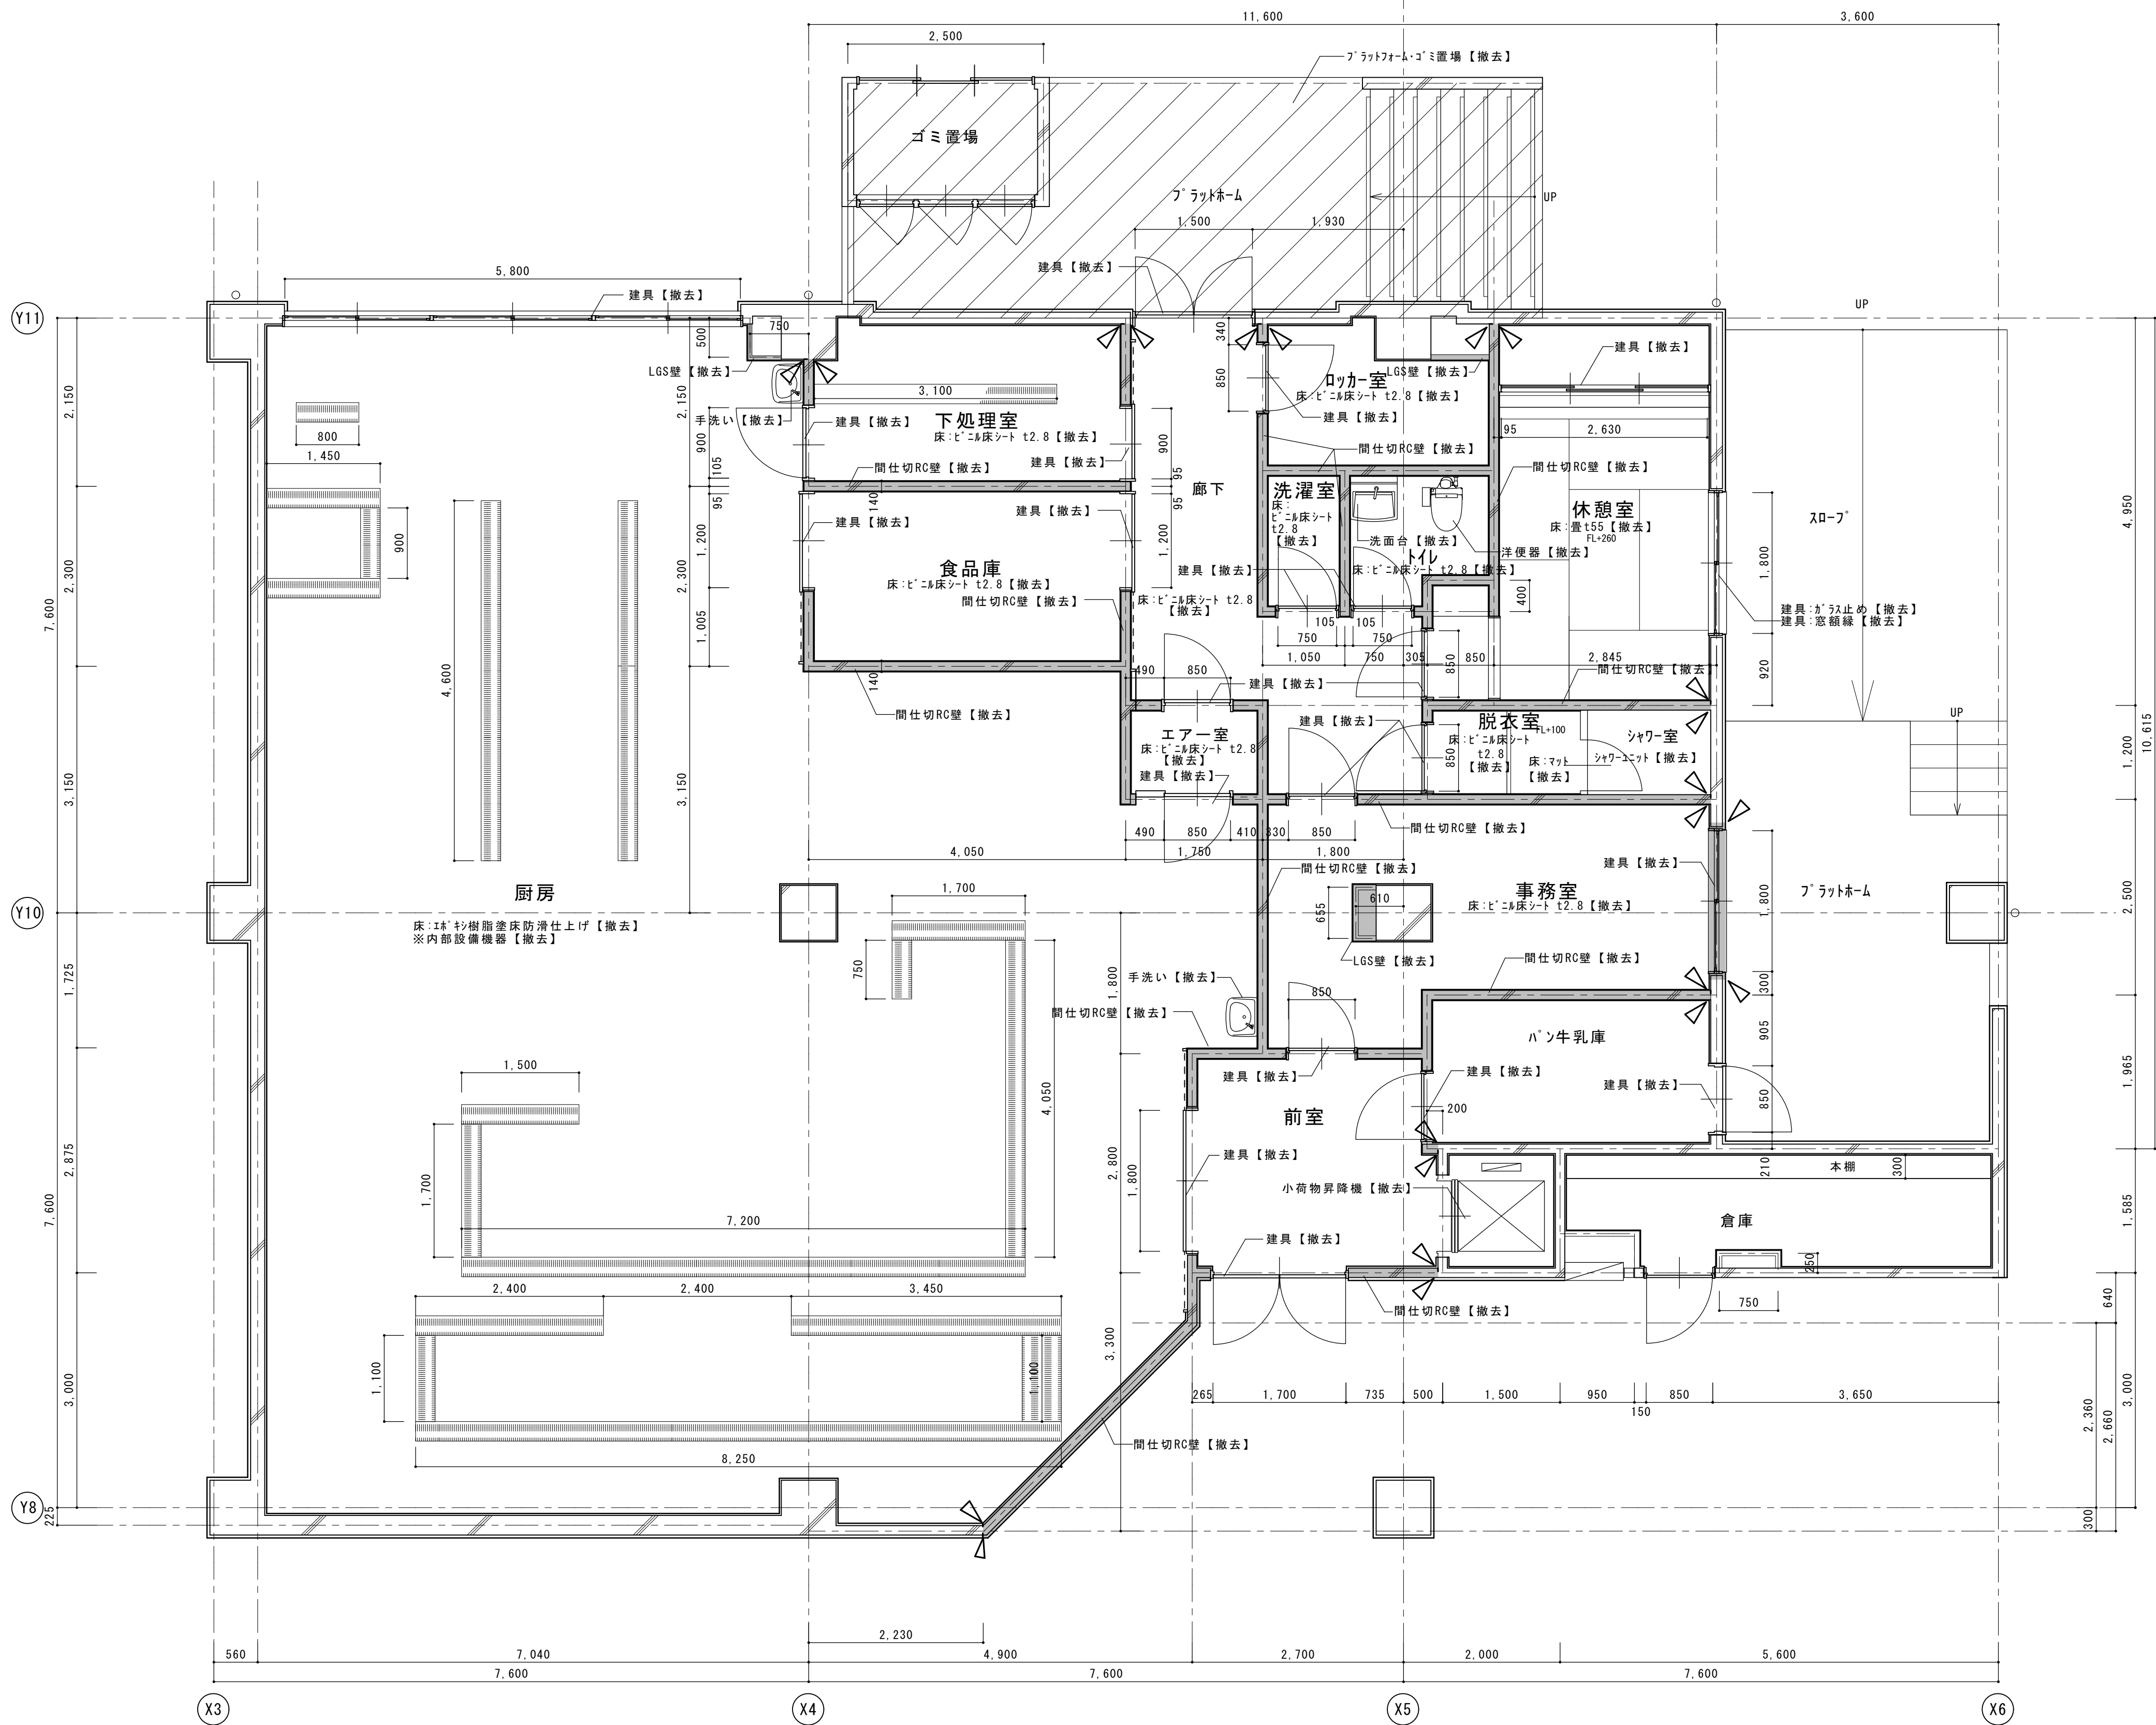


平面詳細図

・・・壁撤去範囲を示す。

▽-----カッター入れを示す。

・・・プラットフォーム撤去範囲を示す。

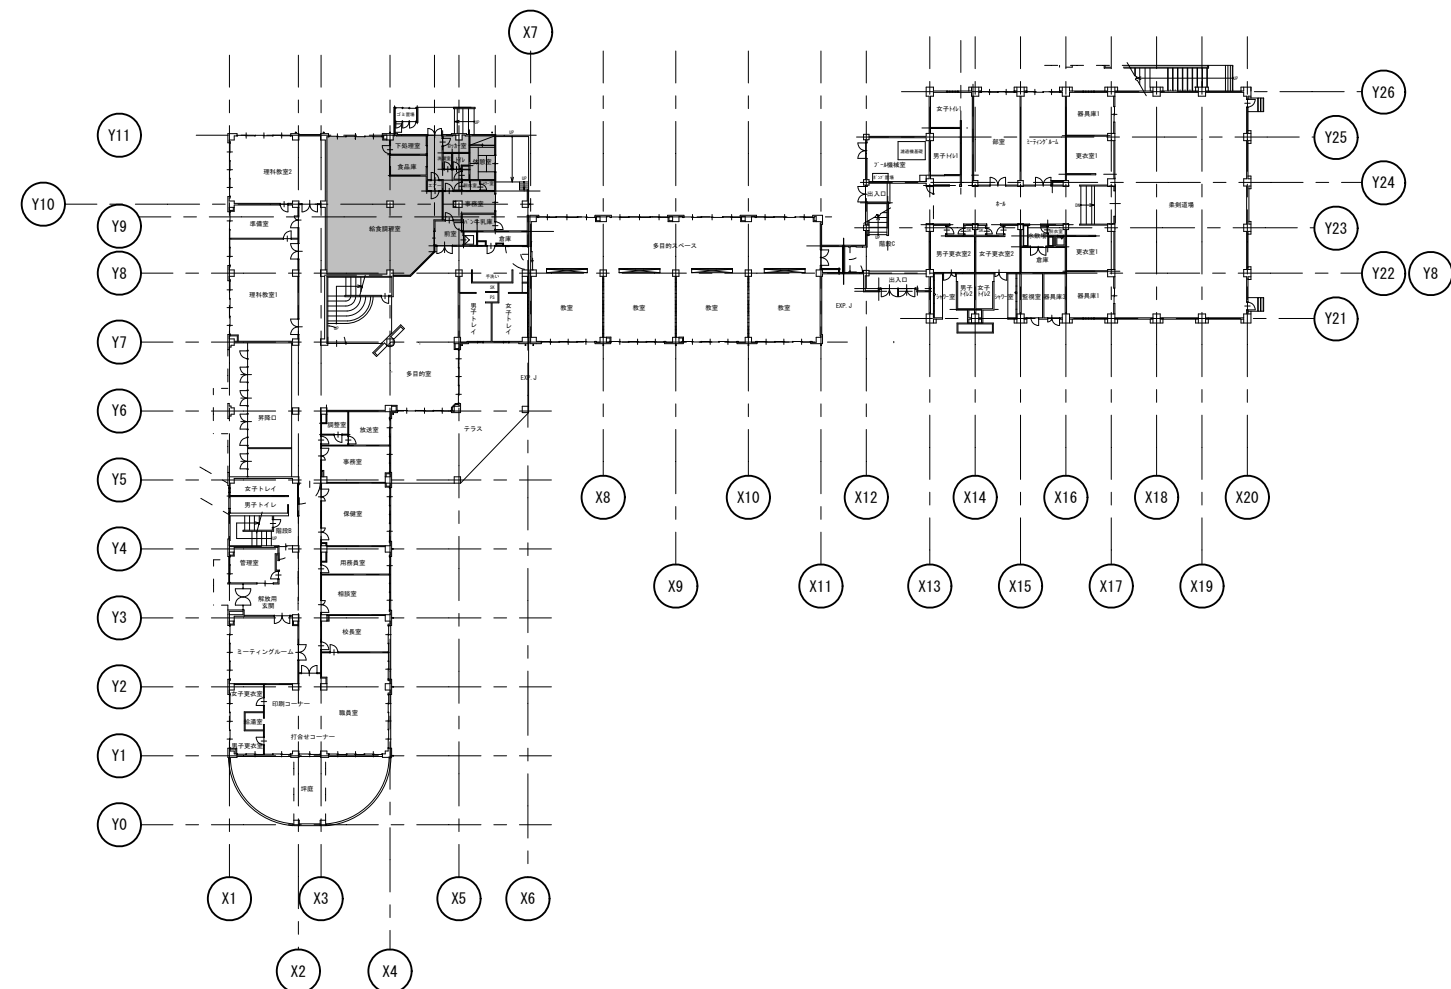

一級建築士事務所 〈千葉県知事登録 第1-2101-3267号〉
株式会社 竹江設計事務所
TAKEE ARCHITECT OFFICE CORPORATION
千葉県鎌ヶ谷市西佐津間1-18-1 Tel 047(445) 4064

・Drawn By _____ Date _____
・Checked By _____ Date _____
・Approved By _____ Date _____

企画・設計者/Plan & Designer
一級建築士 第233297号
竹江 文章

設計認印

物件作品名/Title

【継】桜台小学校校舎改修工事及び桜台中学校校舎一部改修工事


図面種別/Drawing

改修前 1階 中学校
給食室 平面詳細図


縮尺/Scale
(A1) S=1/50
(A3) S=1/100

図面番号/No.


A-195

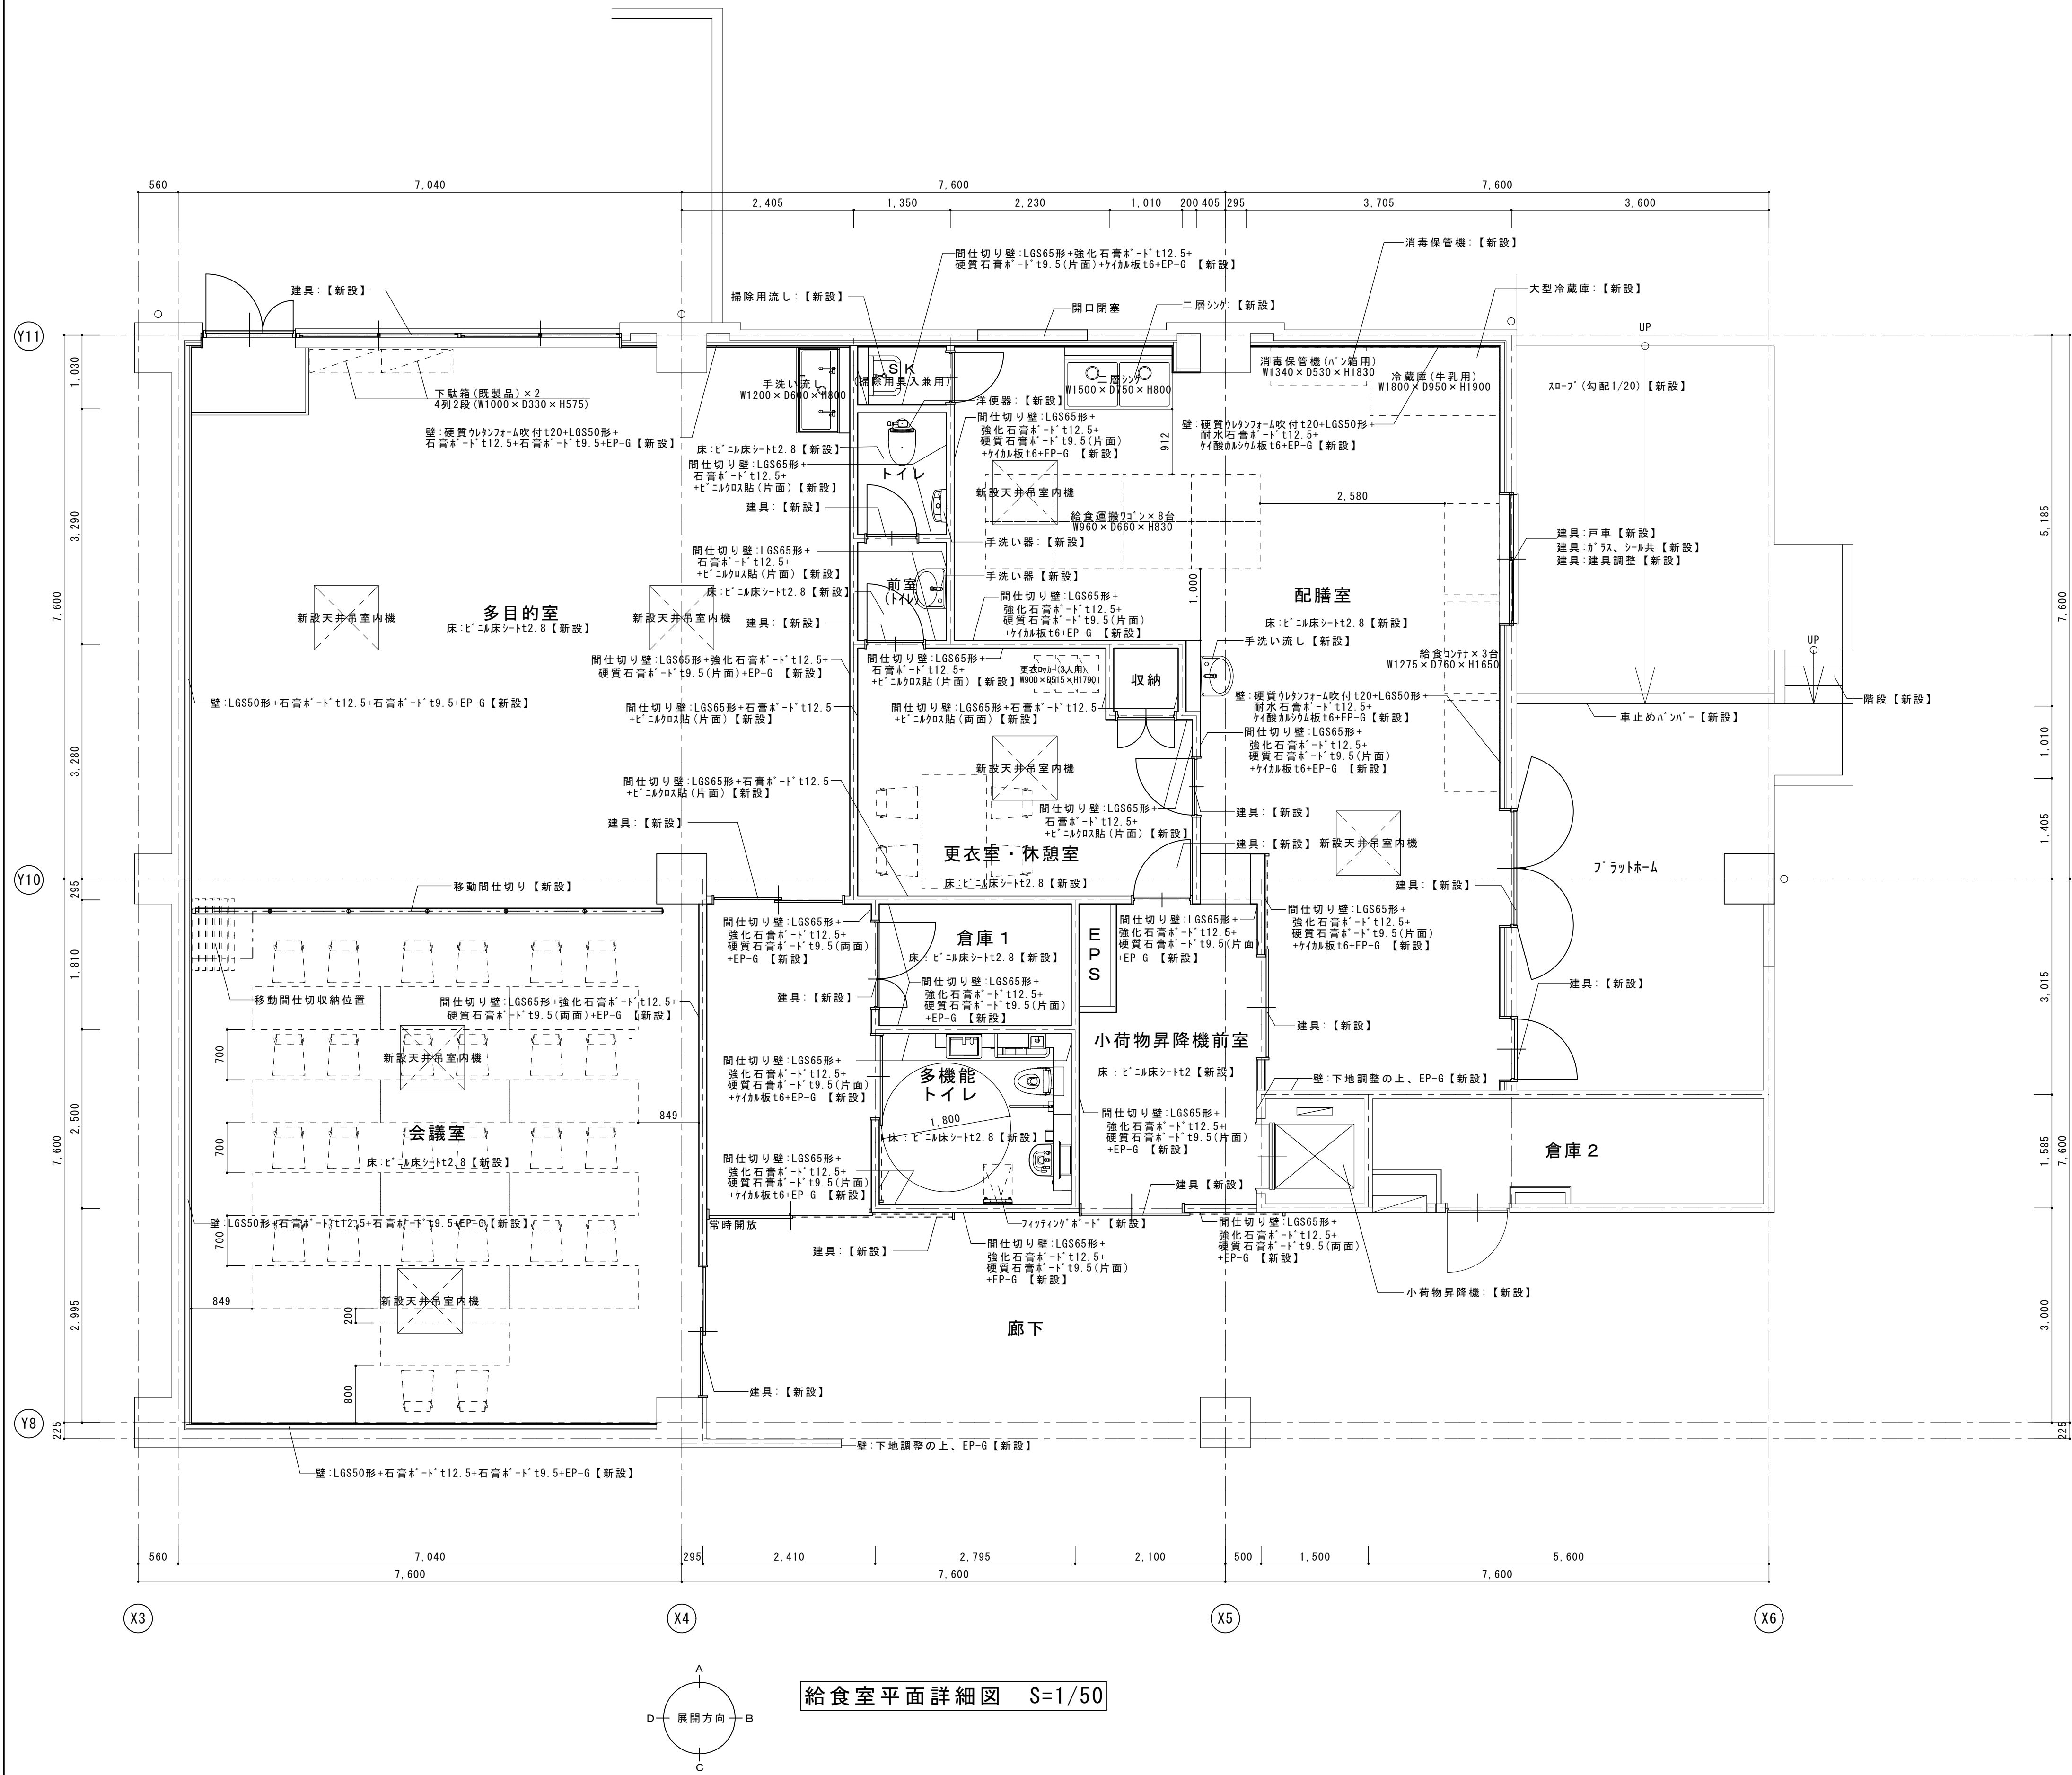


改修前

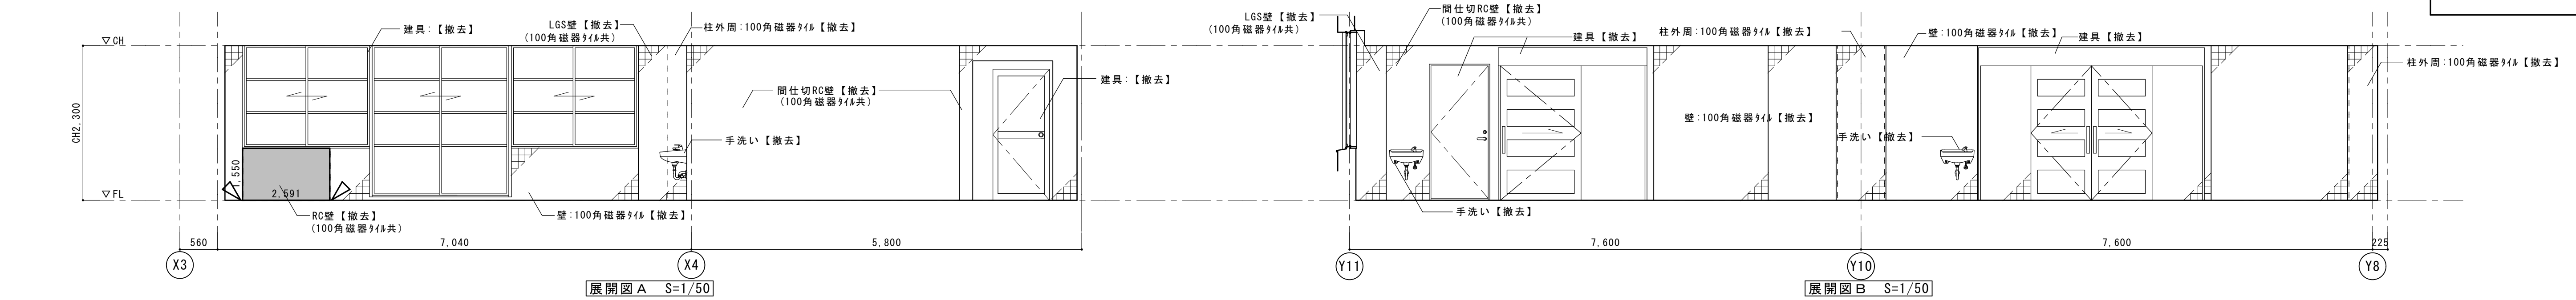


厨房

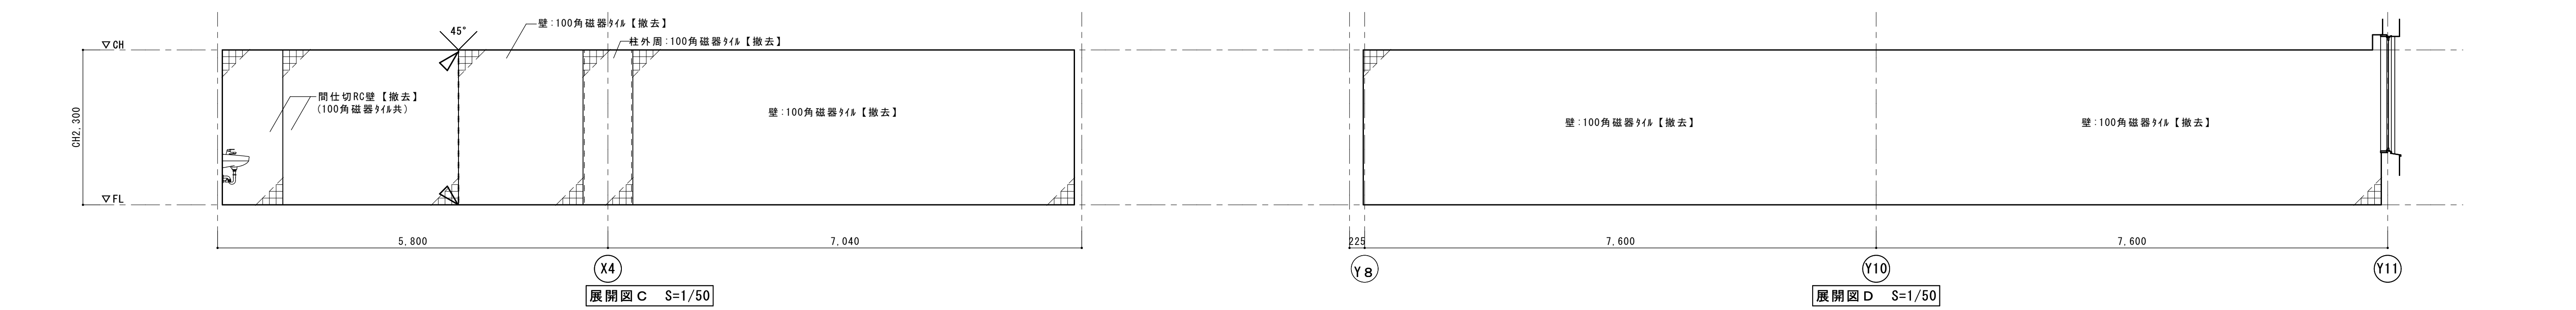

厨房

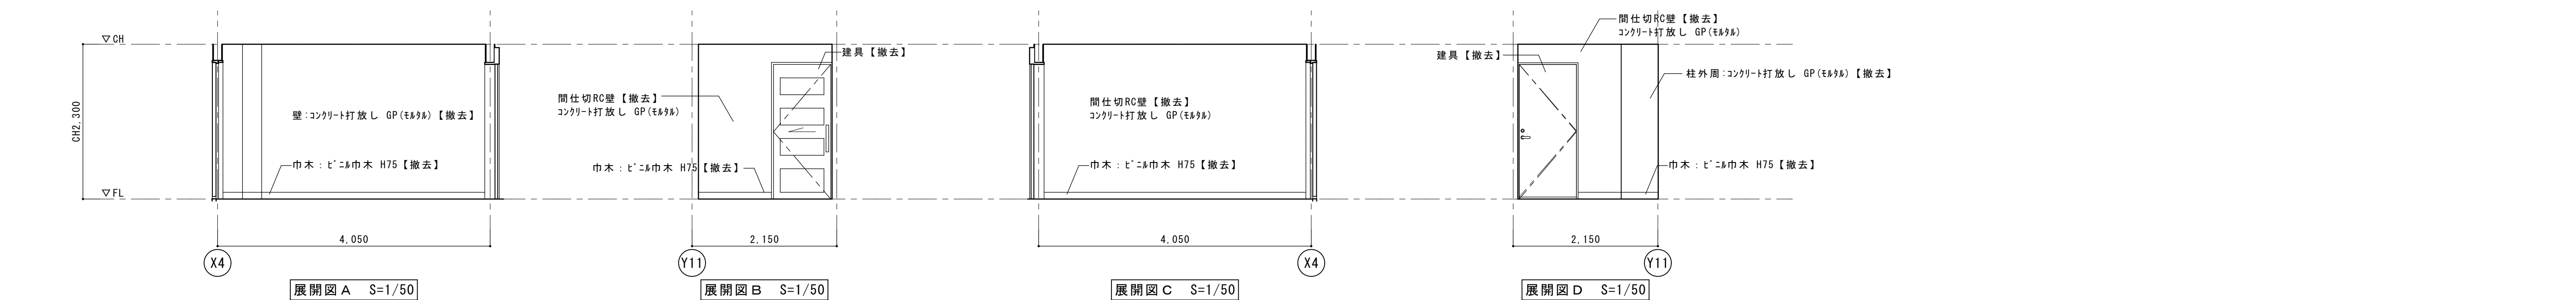






下処理室

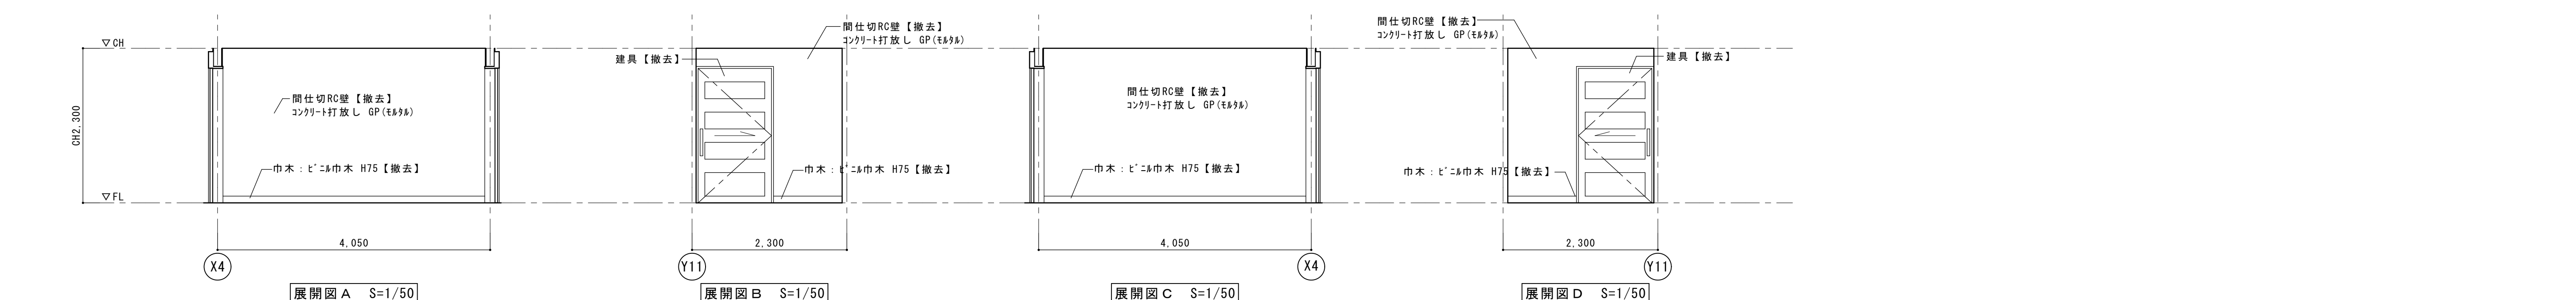


食品庫


・・・壁撤去範囲を示す。
▽-----・・・カッター入れを示す。

改修前

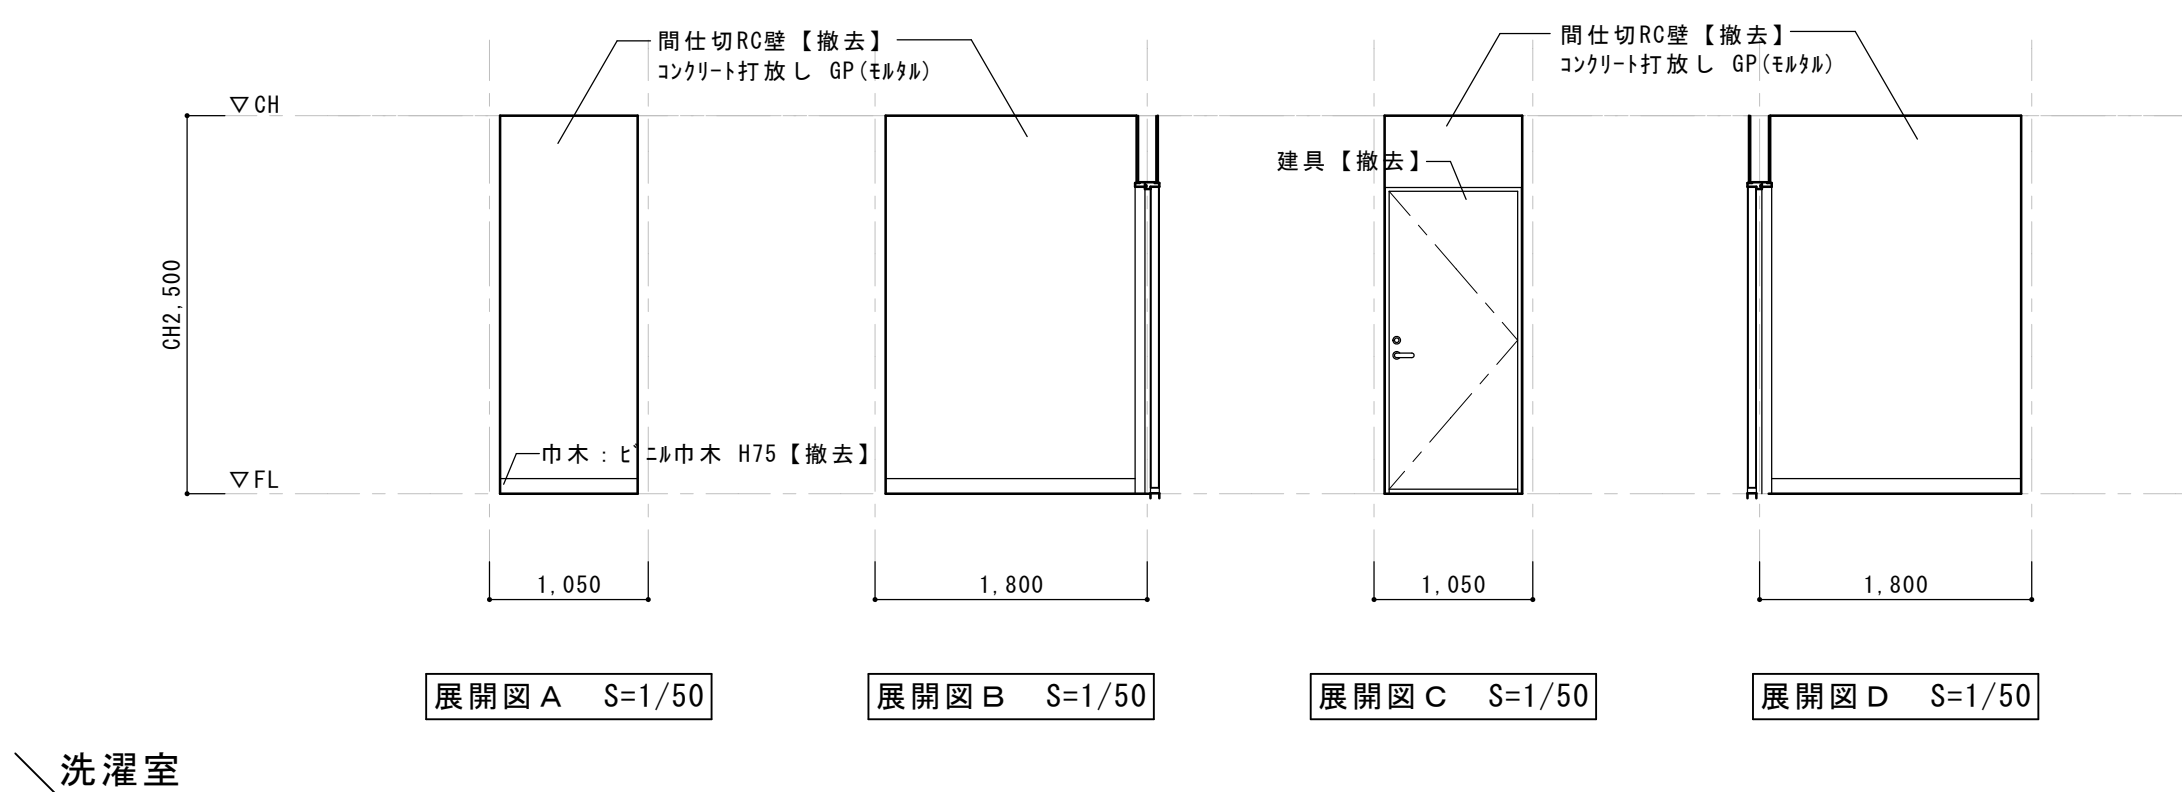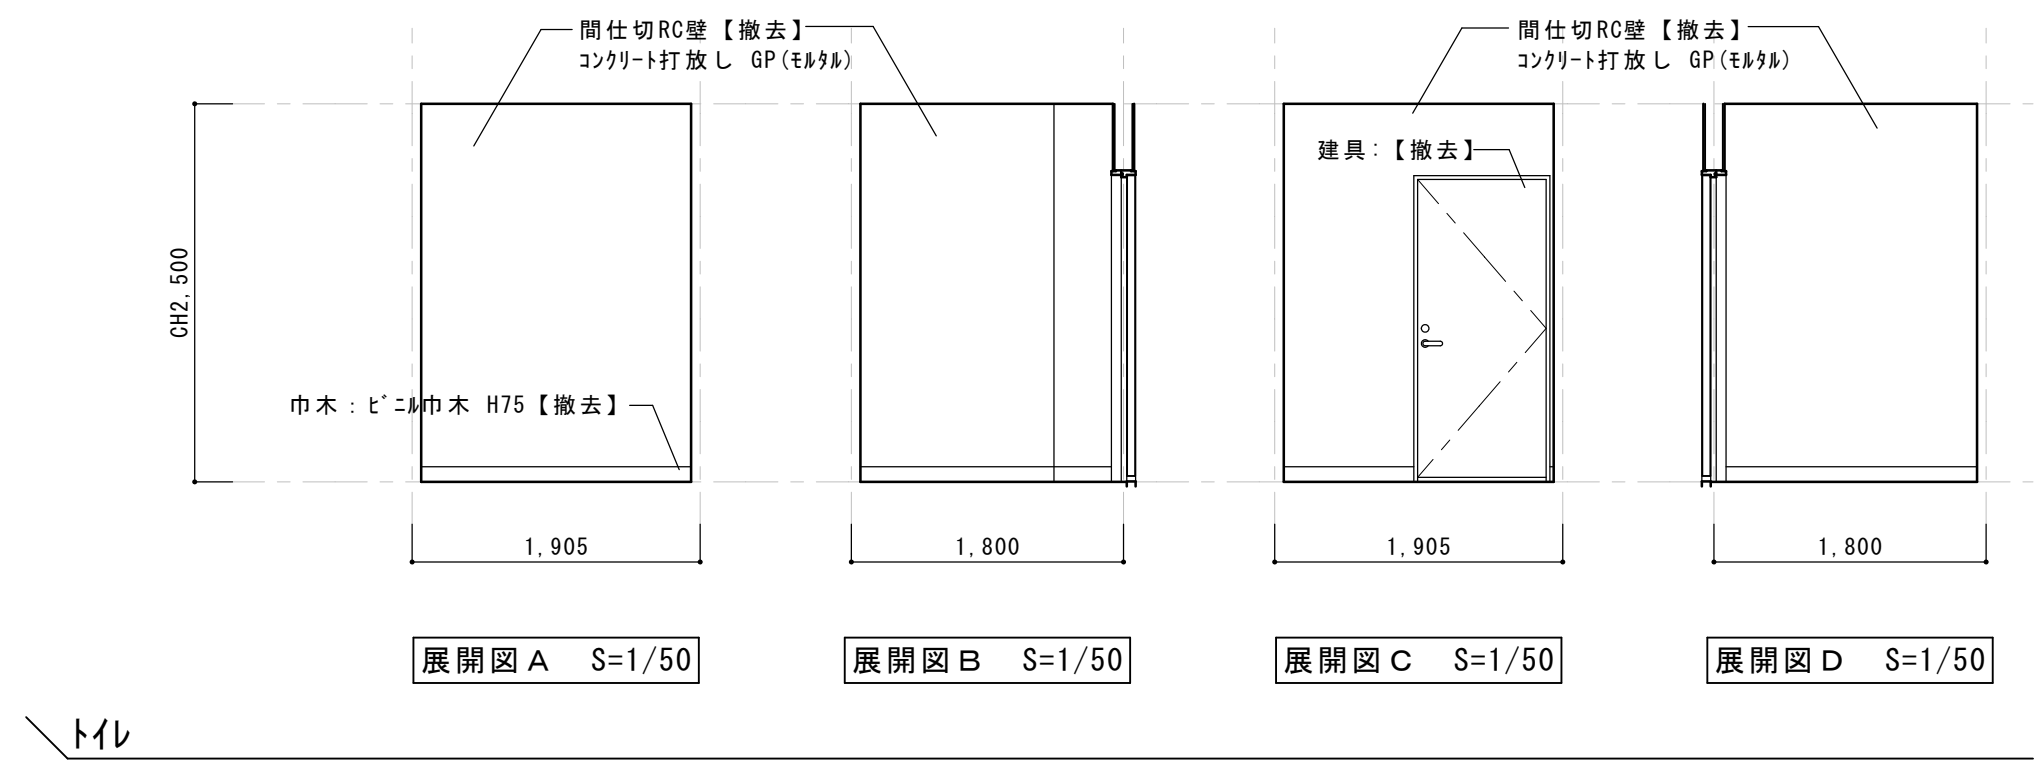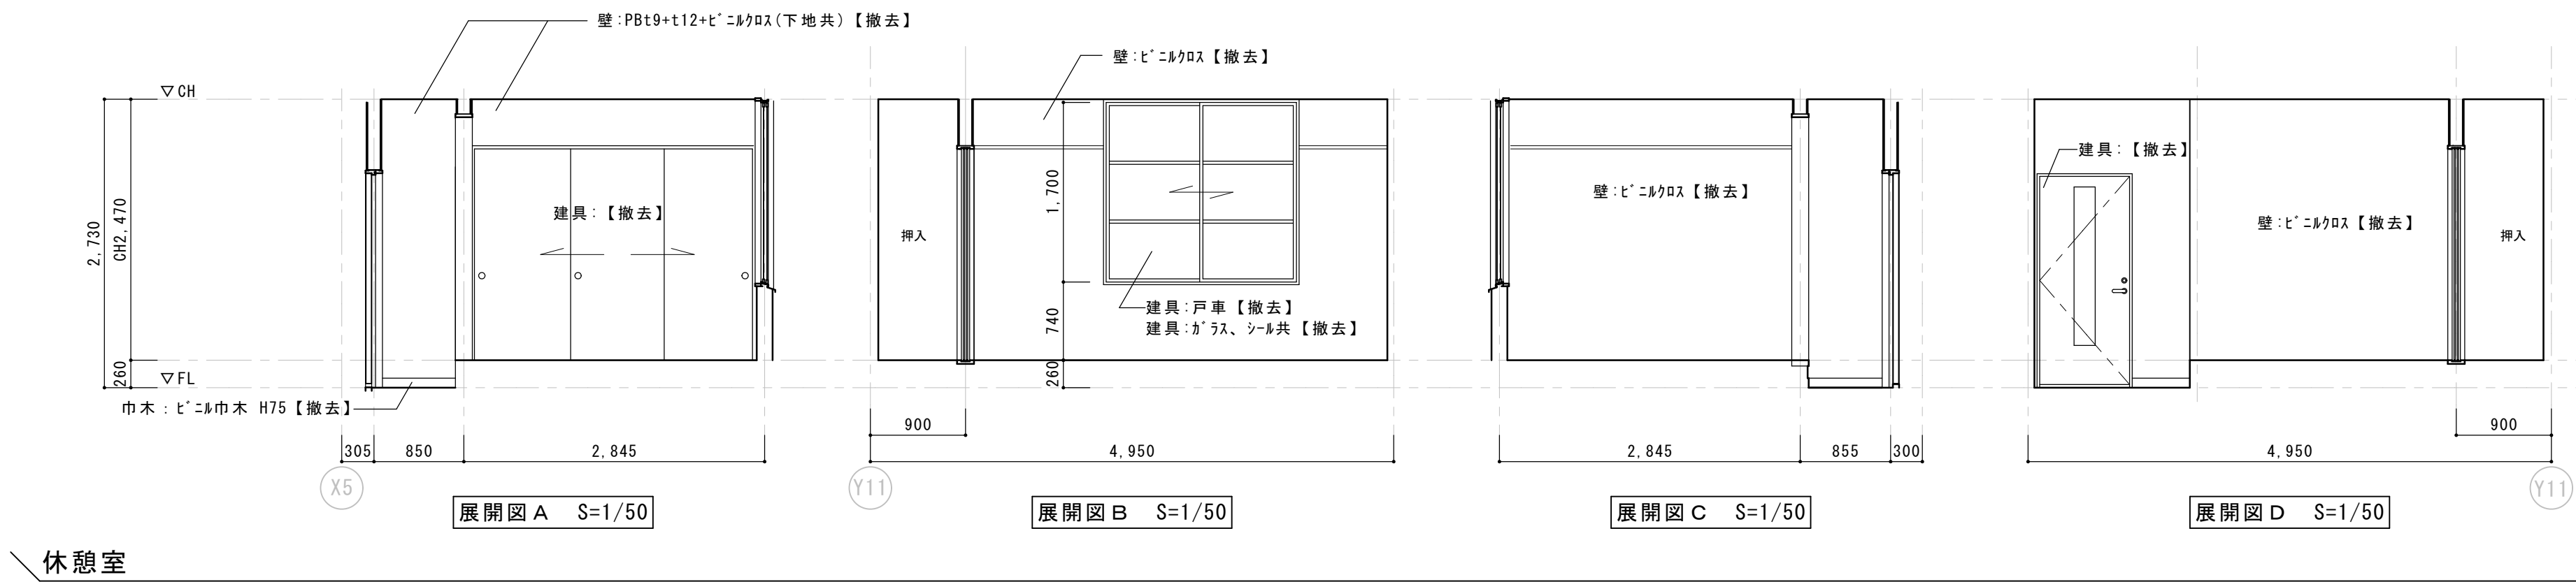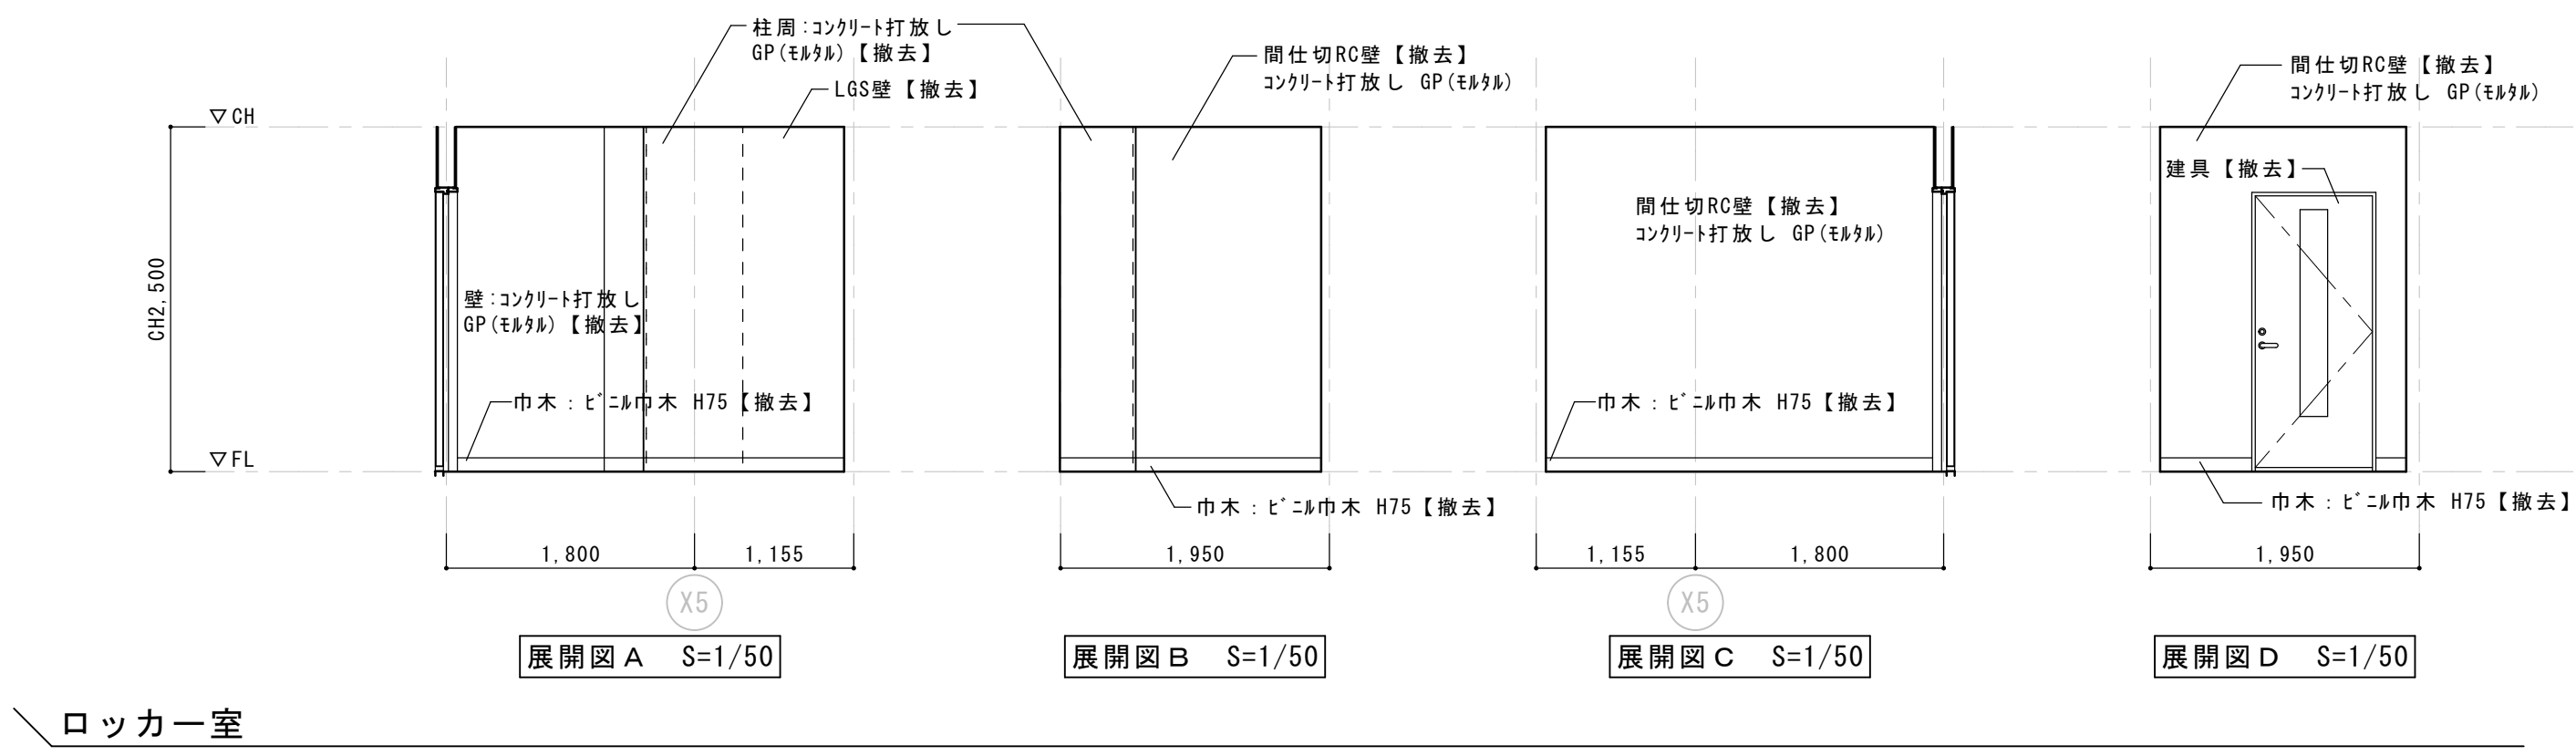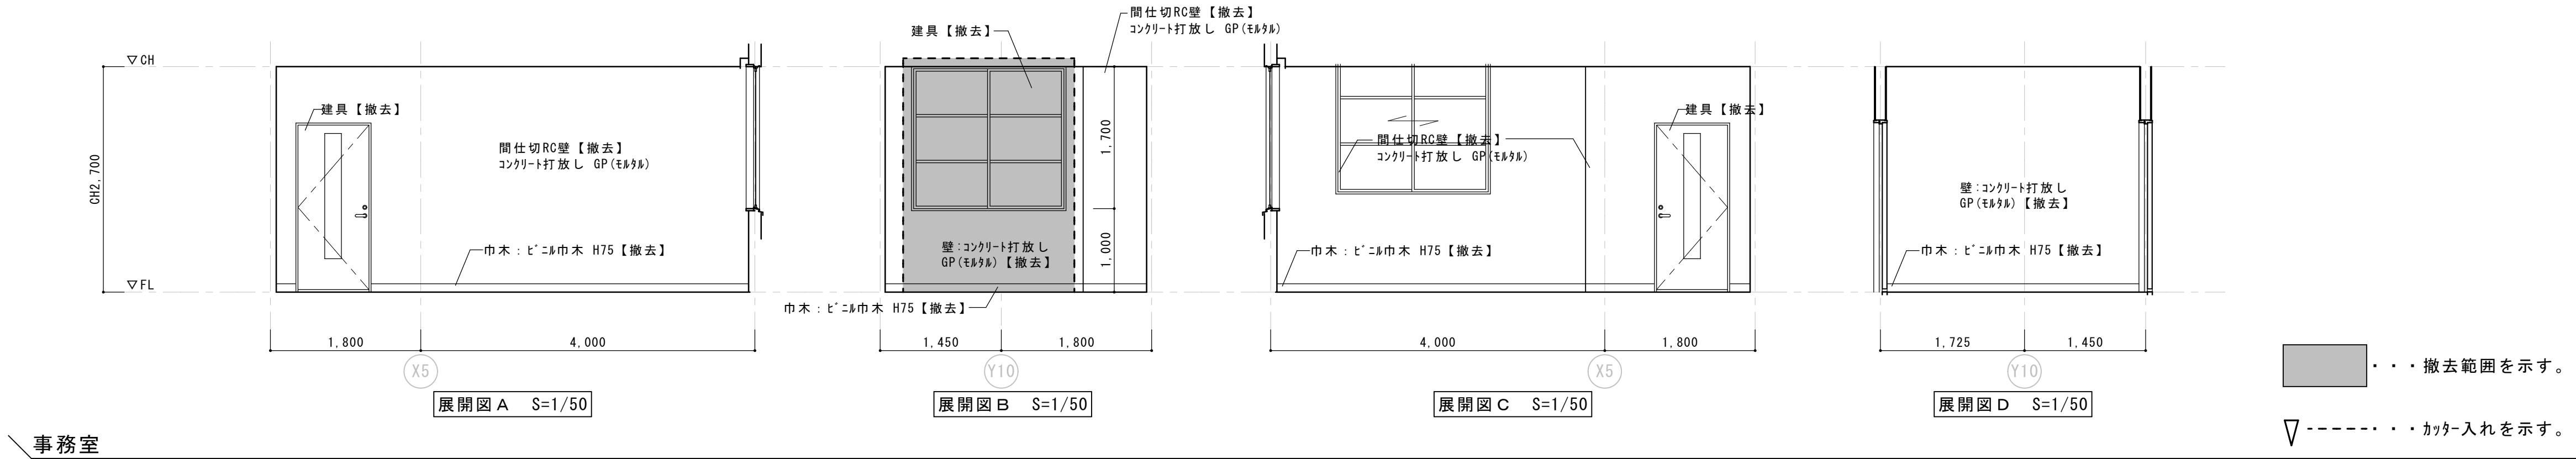


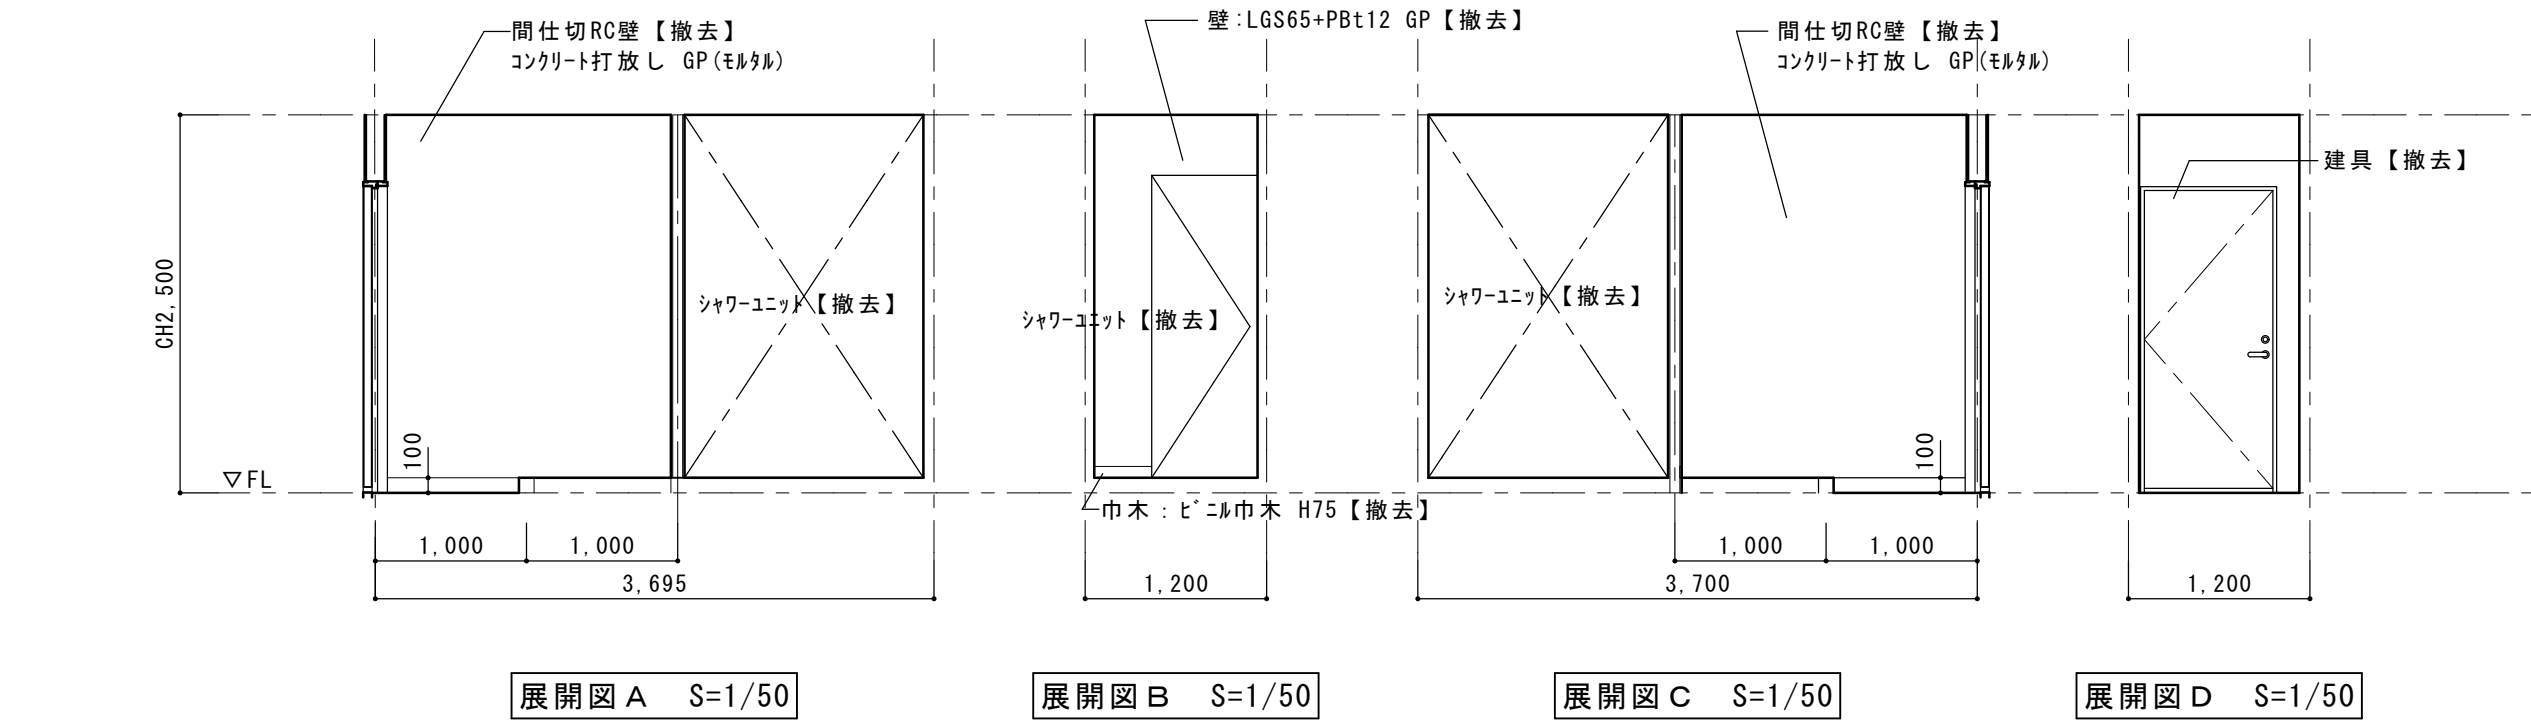


脱衣・シャワー室

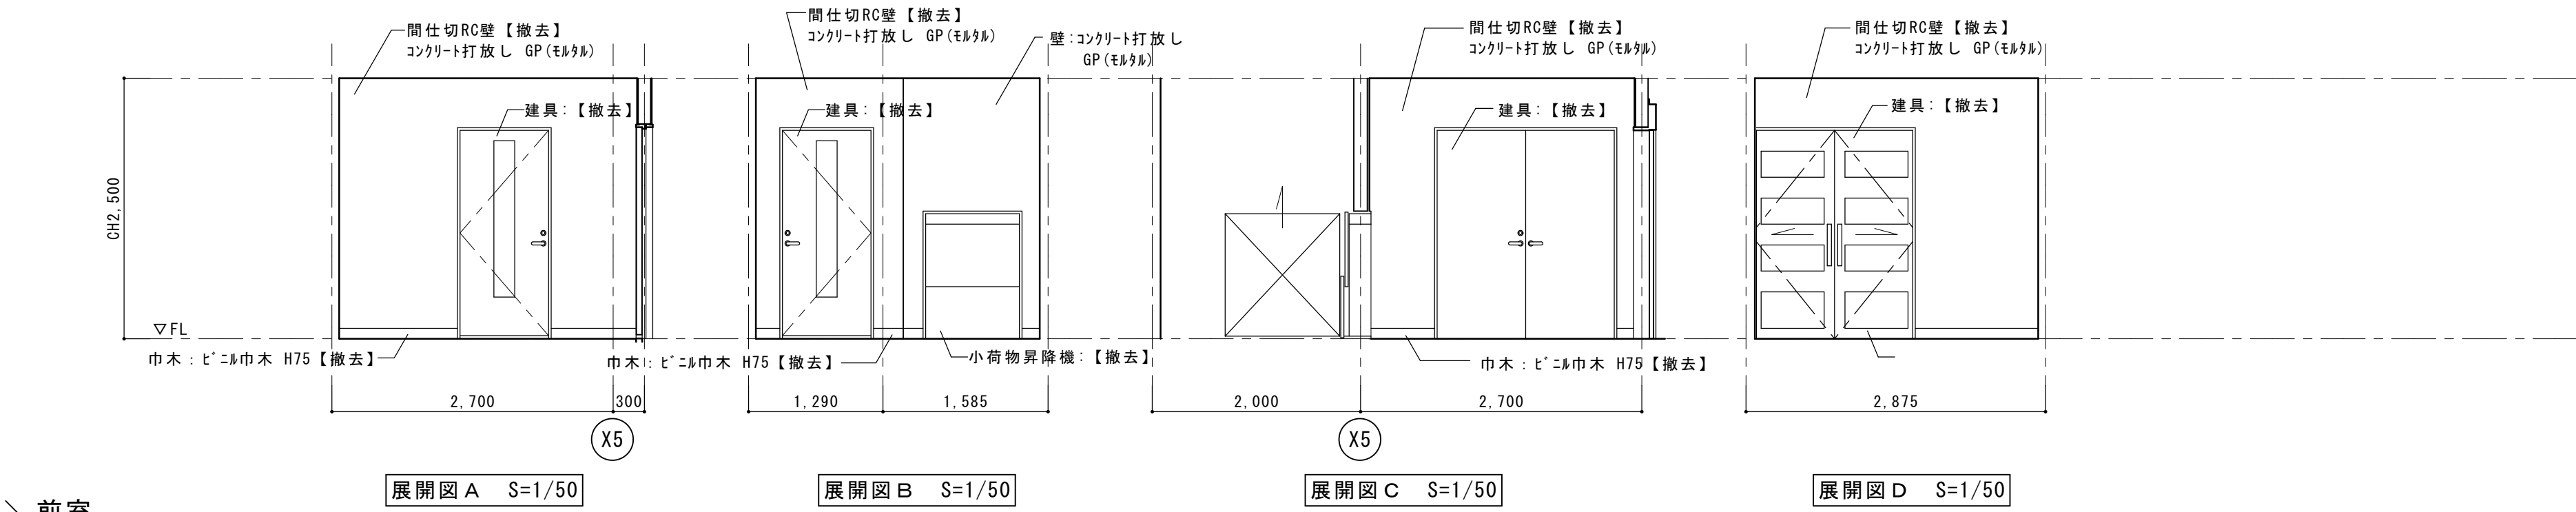



前室

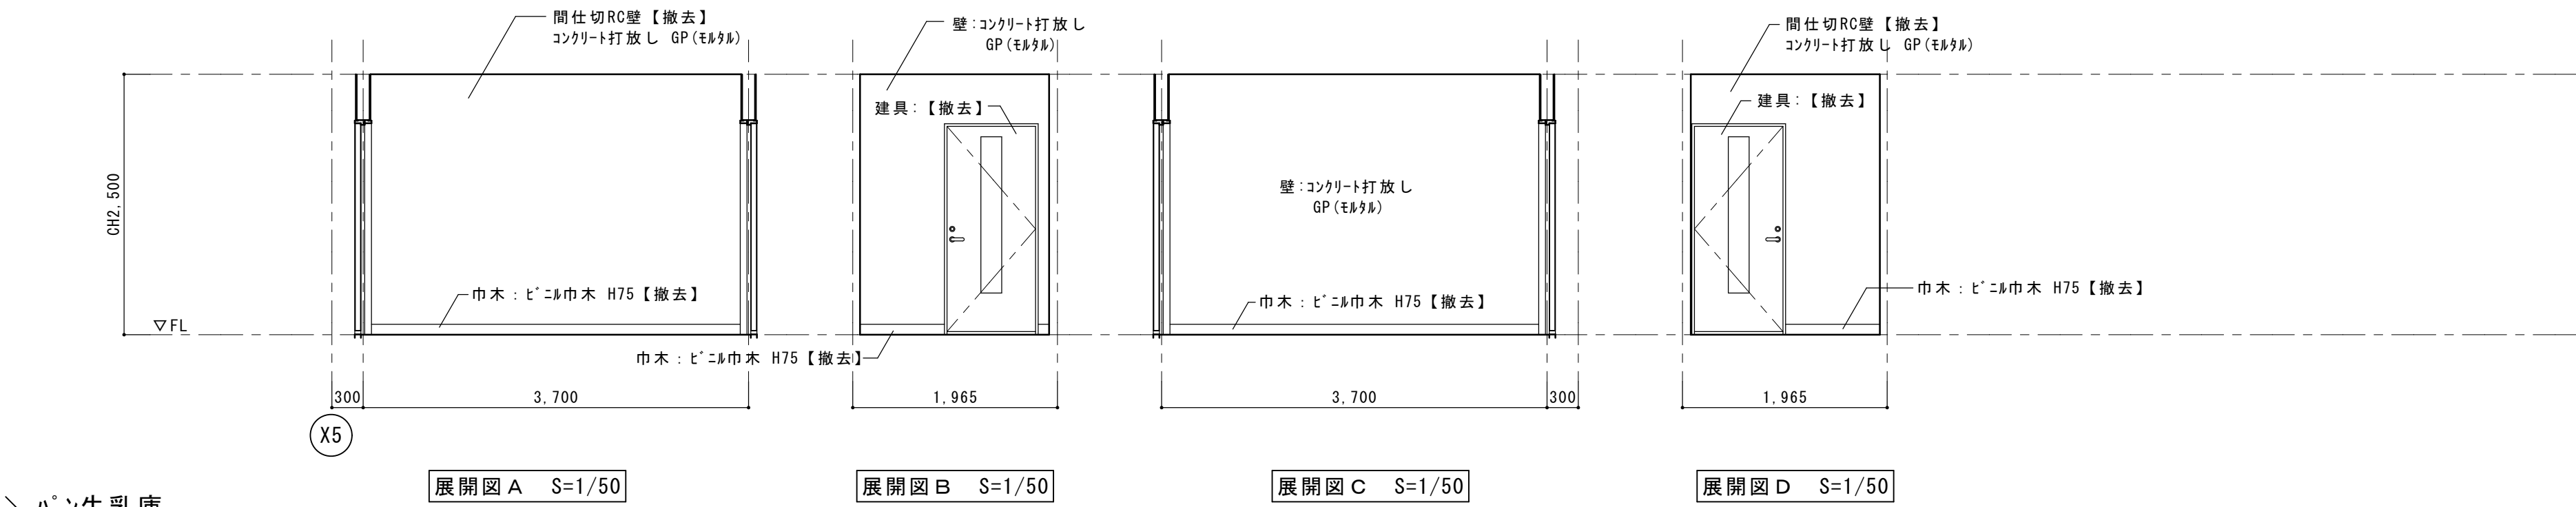


ハノン牛乳庫

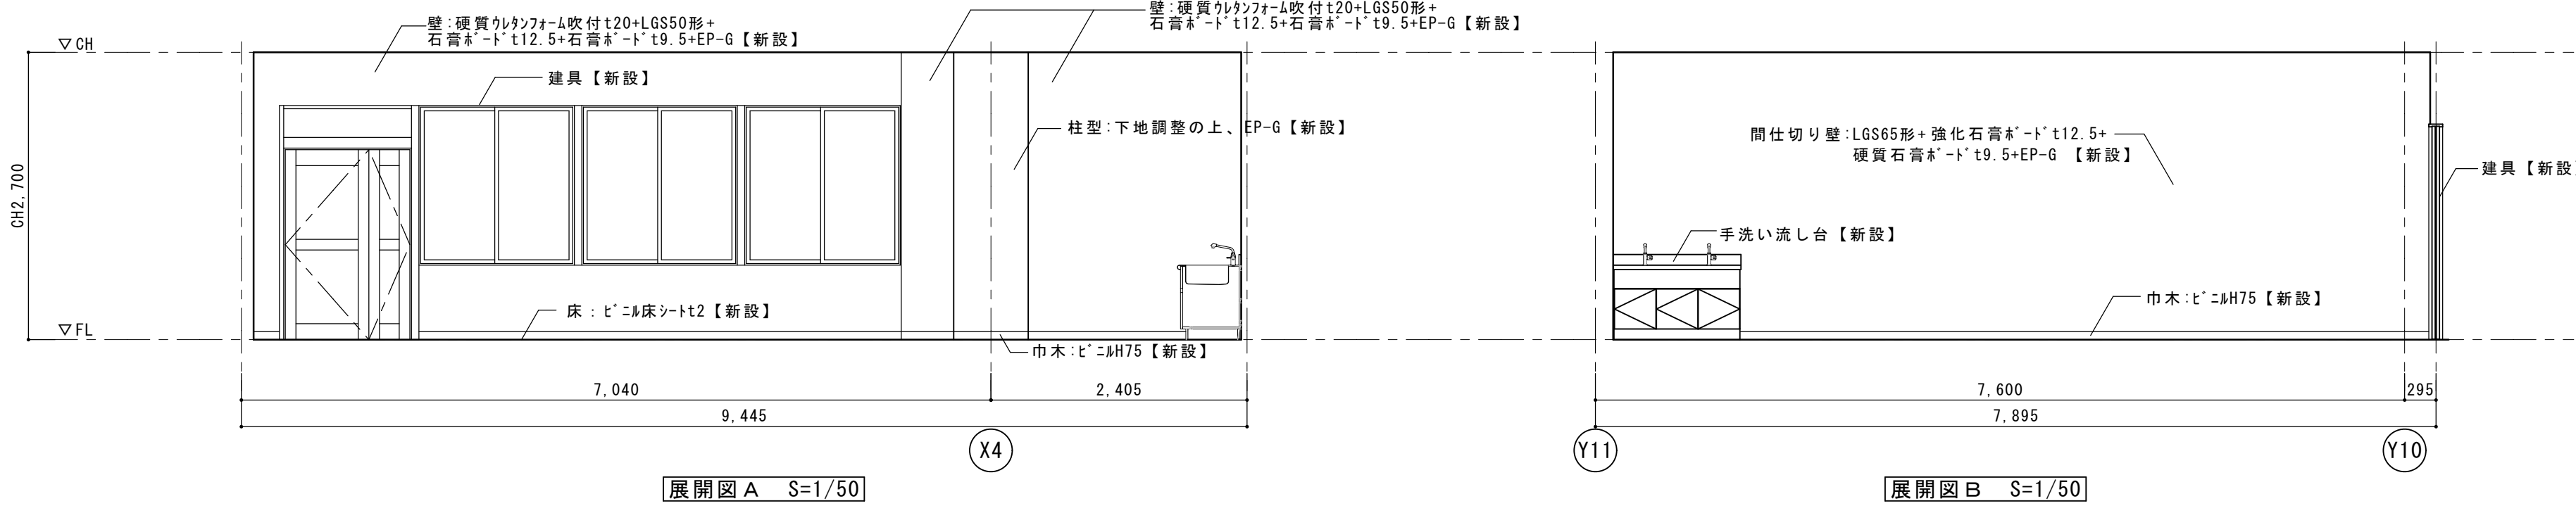

多目的室

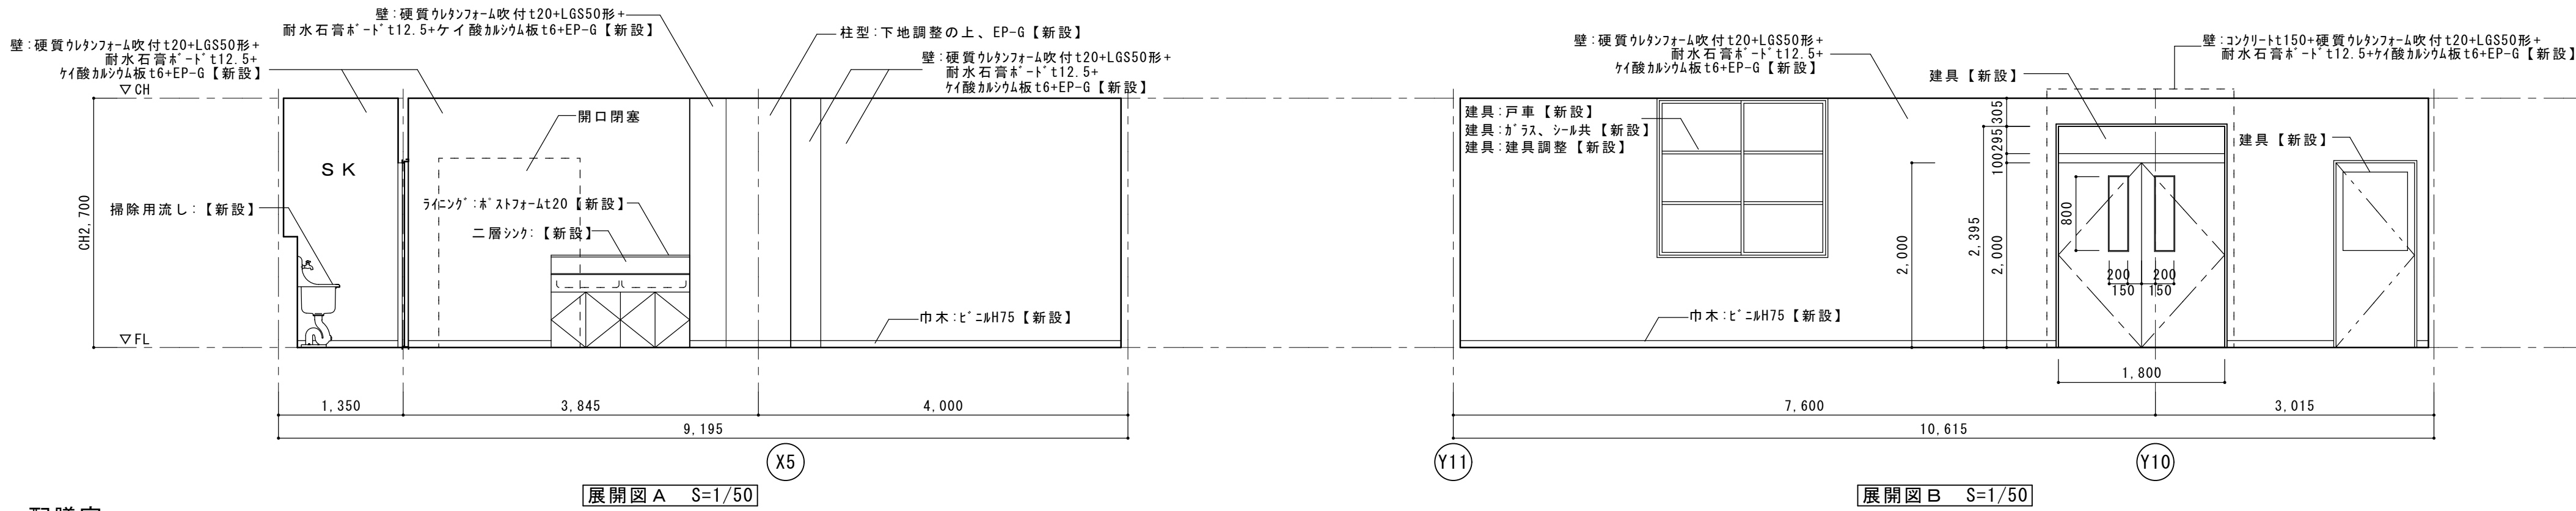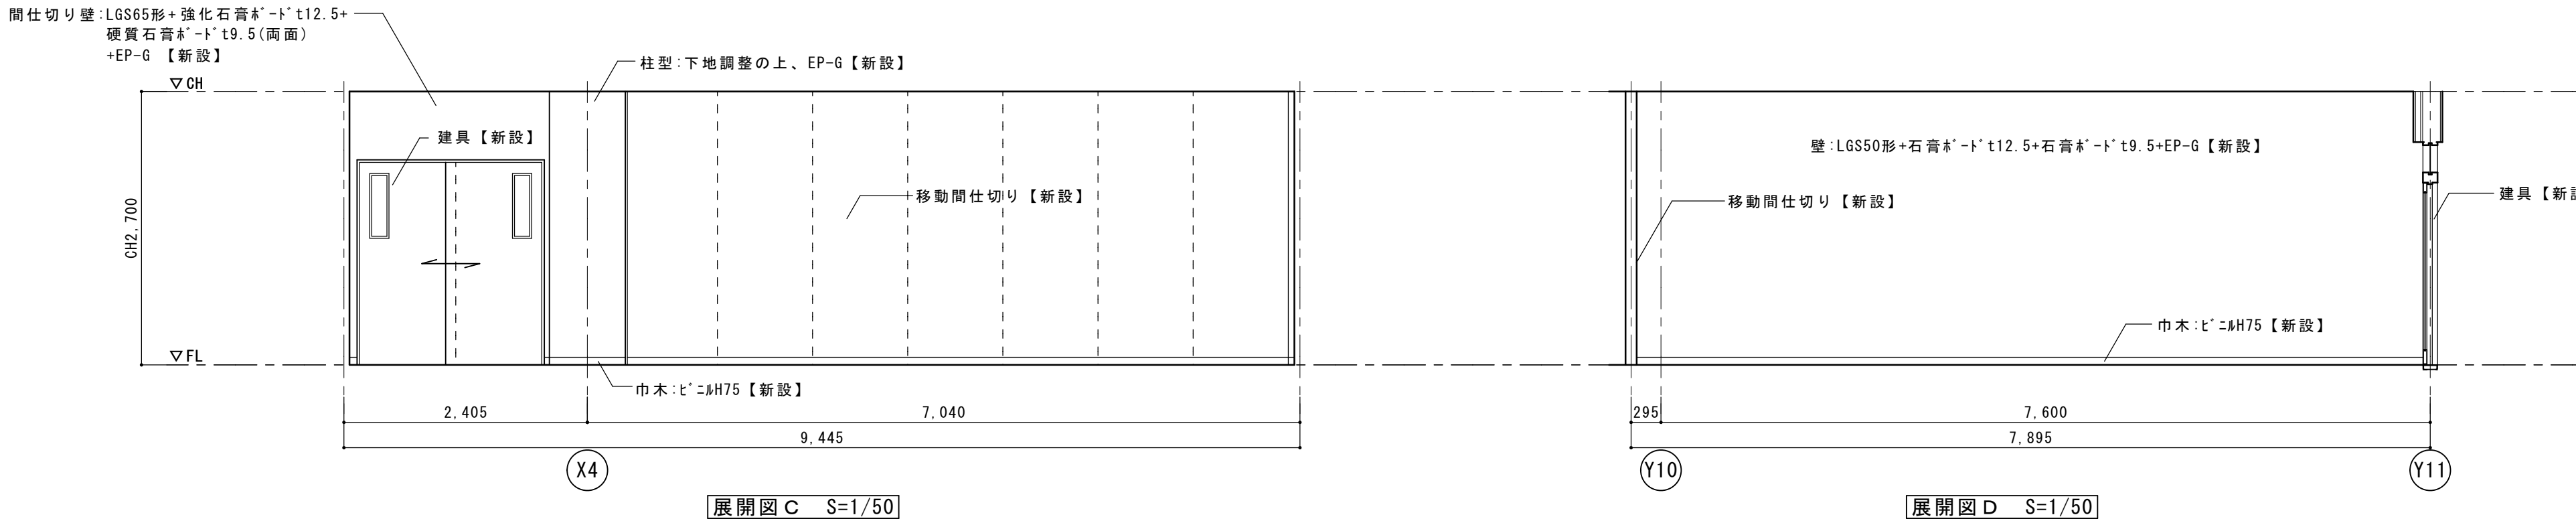

配膳室

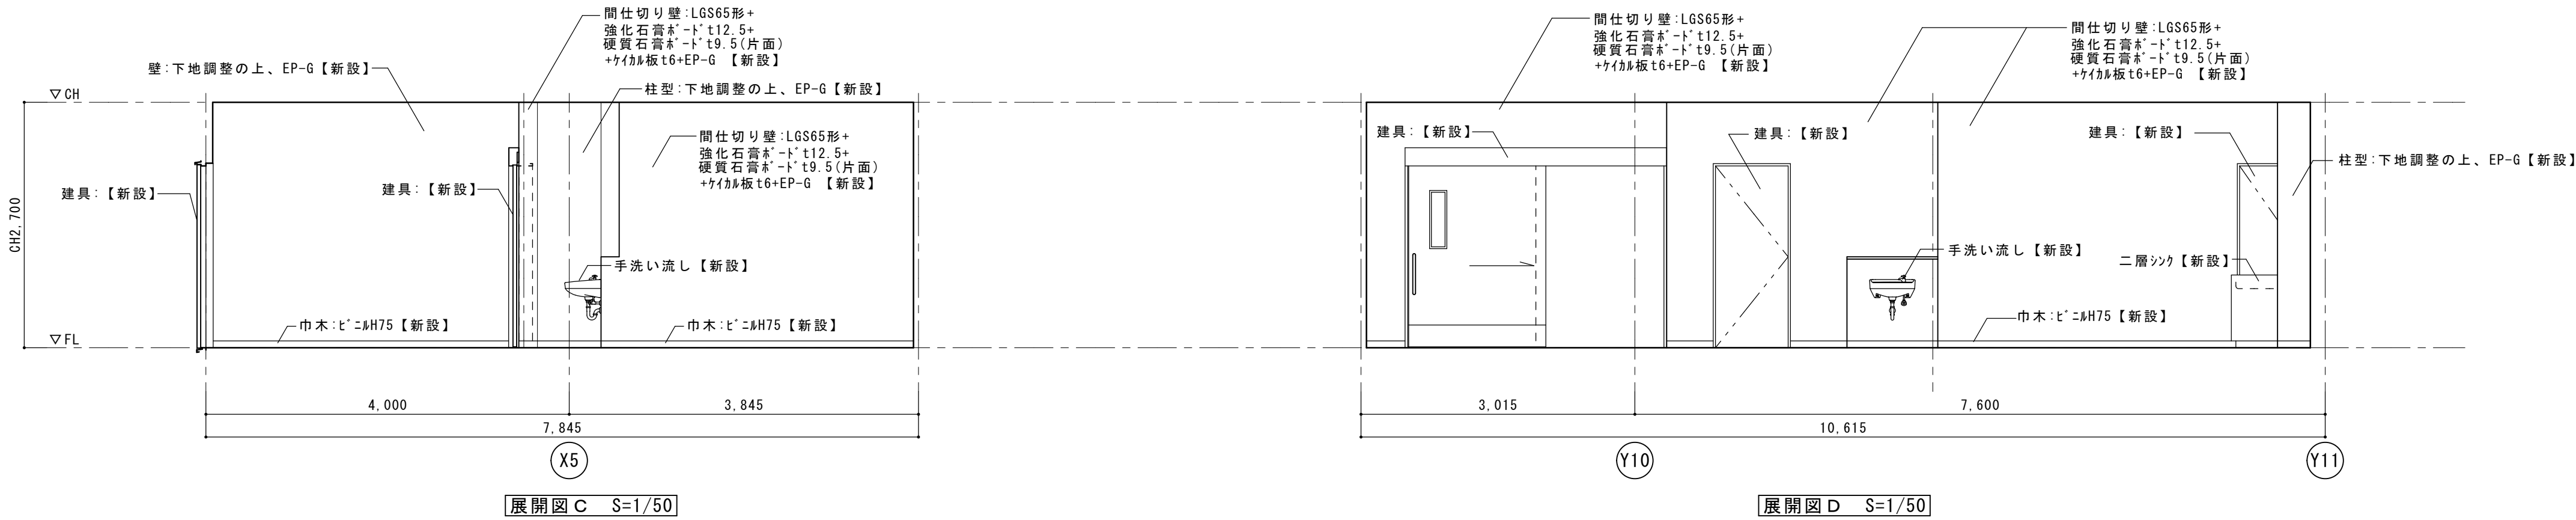

一級建築士事務所 〈千葉県知事登録 第1-2101-3267号〉
株式会社 竹江設計事務所
TAKEE ARCHITECT OFFICE CORPORATION
千葉県鎌ヶ谷市西佐津間1-18-1 Tel 047(445)4064

・Drawn By _____ Date _____
・Checked By _____ Date _____
・Approved By _____ Date _____

企画・設計者/Plan & Designer
一級建築士 第233297号
竹江 文章

設計認印

物件作品名/Title

【継】桜台小学校校舎改修工事及び桜台中学校校舎一部改修工事




図面種別/Drawing

改修後 1階 中学校
多目的室, 配膳室 展開図

縮尺/Scale
(A1) S=1/50
(A3) S=1/100

図面番号/No.

A-200

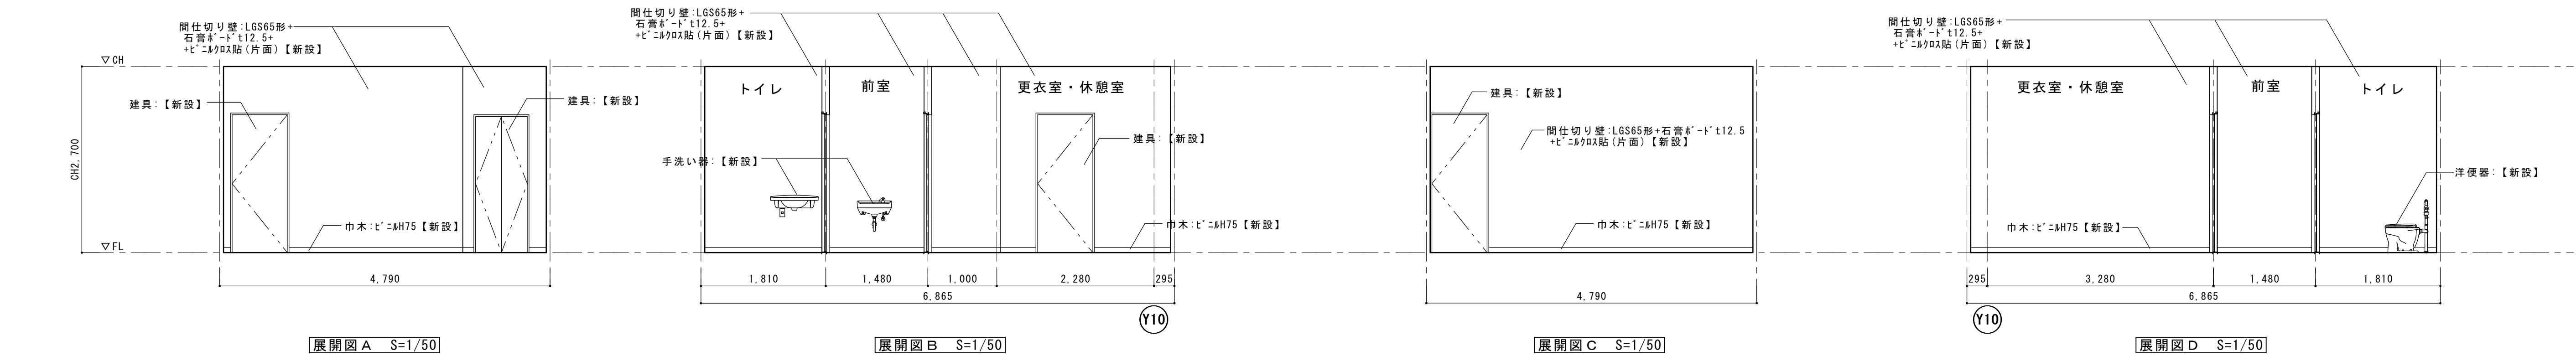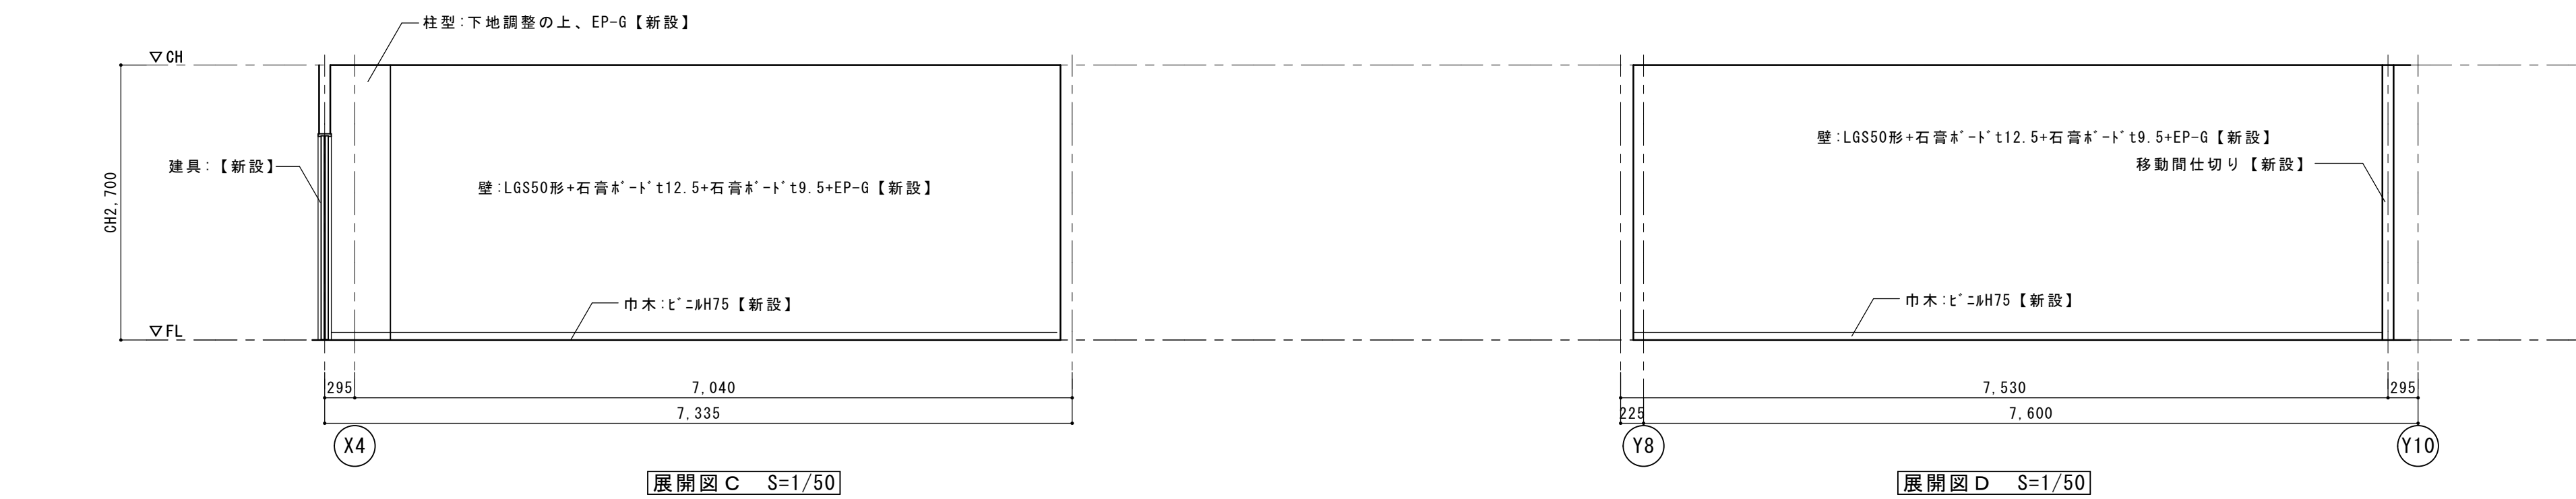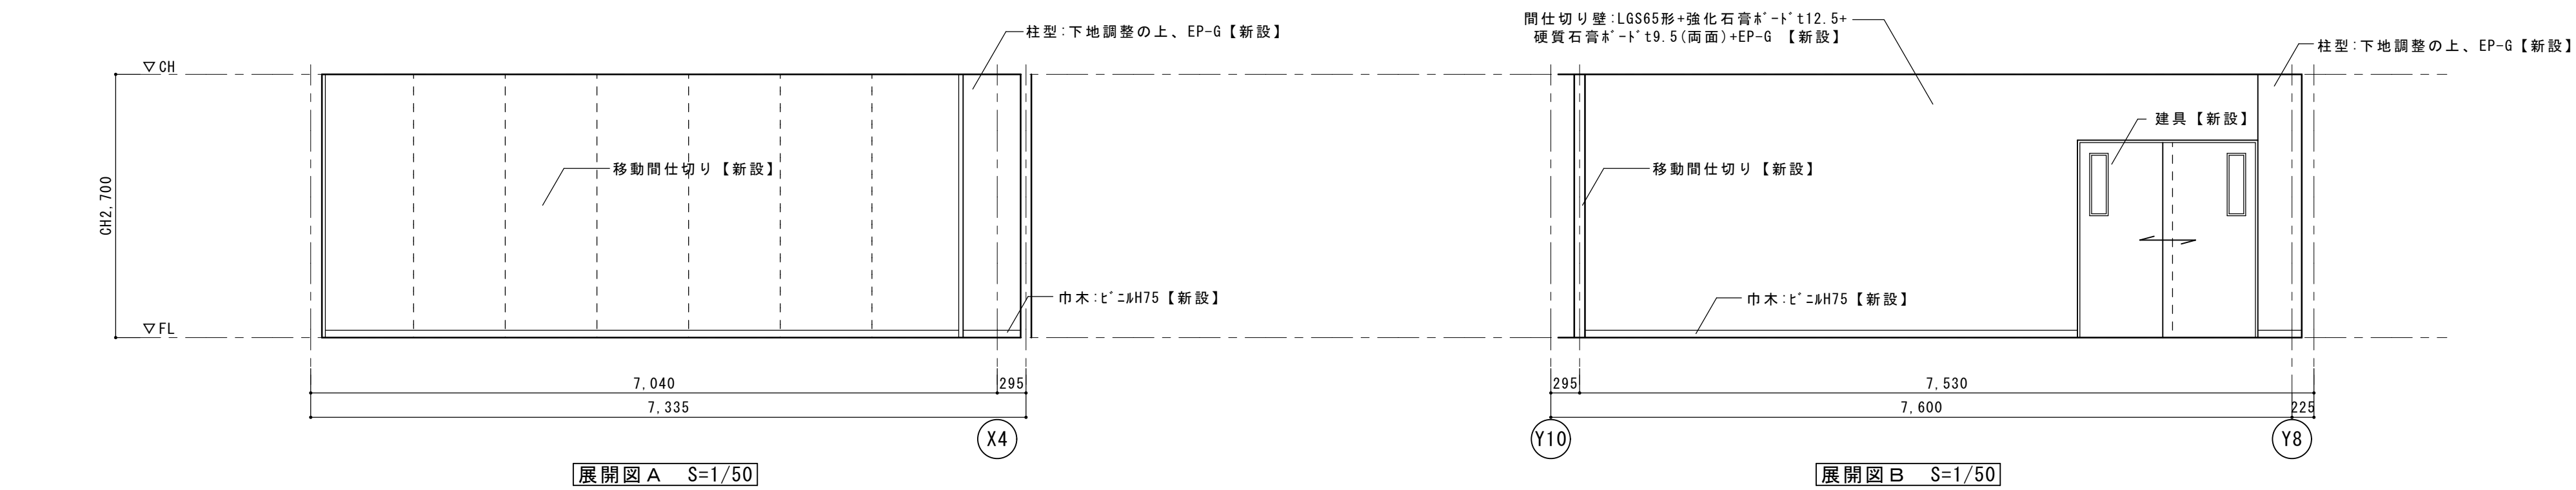

一級建築士事務所 〈千葉県知事登録 第1-2101-3267号〉
株式会社 竹江設計事務所
TAKEE ARCHITECT OFFICE CORPORATION
千葉県鎌ヶ谷市西佐津間1-18-1 Tel 047(445)4064


・Drawn By _____ Date _____
・Checked By _____ Date _____
・Approved By _____ Date _____

企画・設計者/Plan & Designer
一級建築士 第233297号
竹江 文章


設計認印

物件作品名/Title
【継】桜台小学校校舎改修工事及び桜台中学校校舎一部改修工事
図面種別/Drawing 改修後 1階 中学校
会議室, 更衣室・休憩室, トイレ前室, トイレ 展開図
縮尺/Scale
(A1) S=1/50
(A3) S=1/100


図面番号/No.
A-201

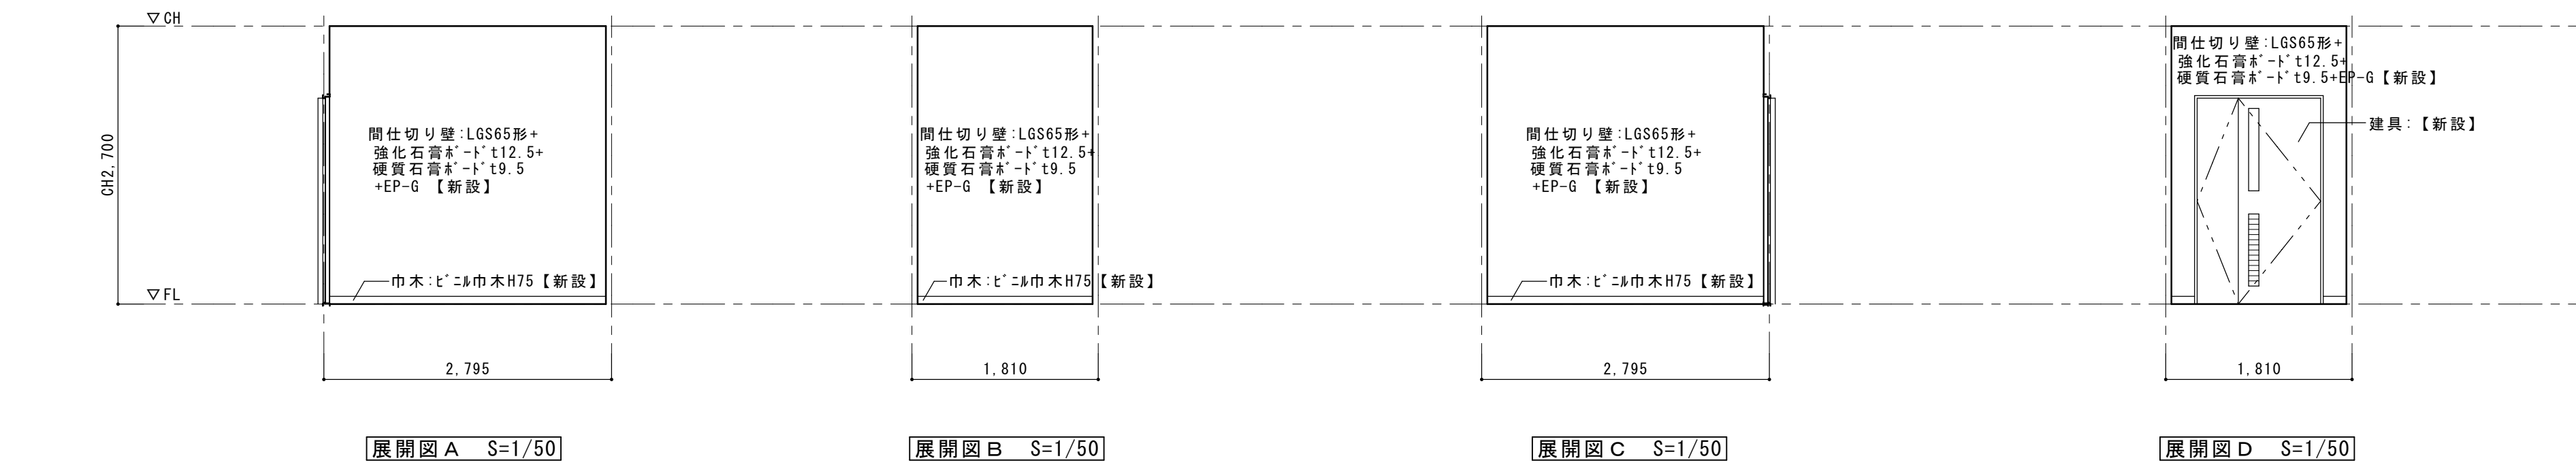


倉庫 1

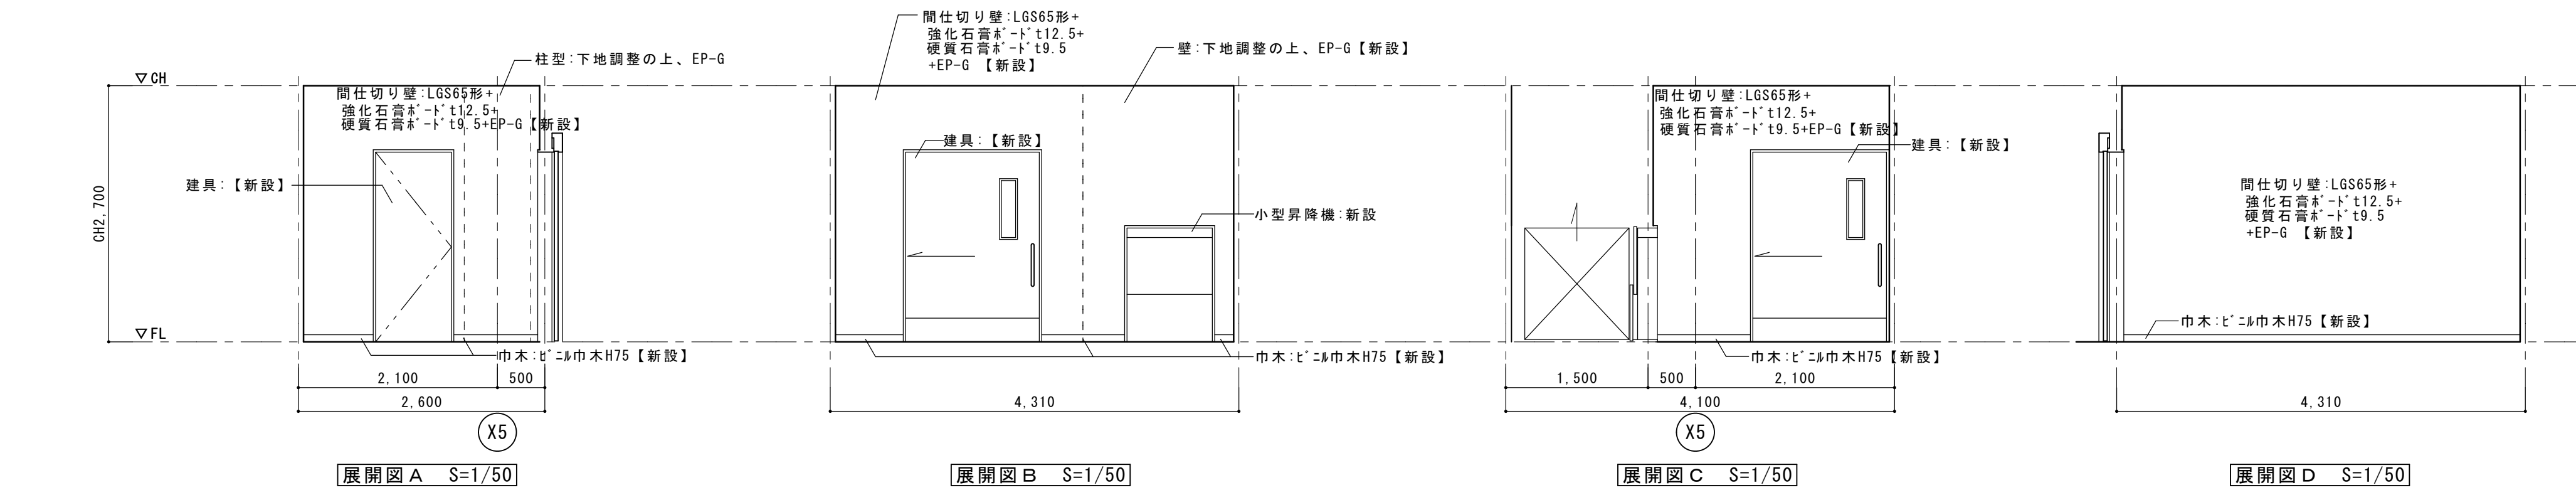

小荷物昇降機前室

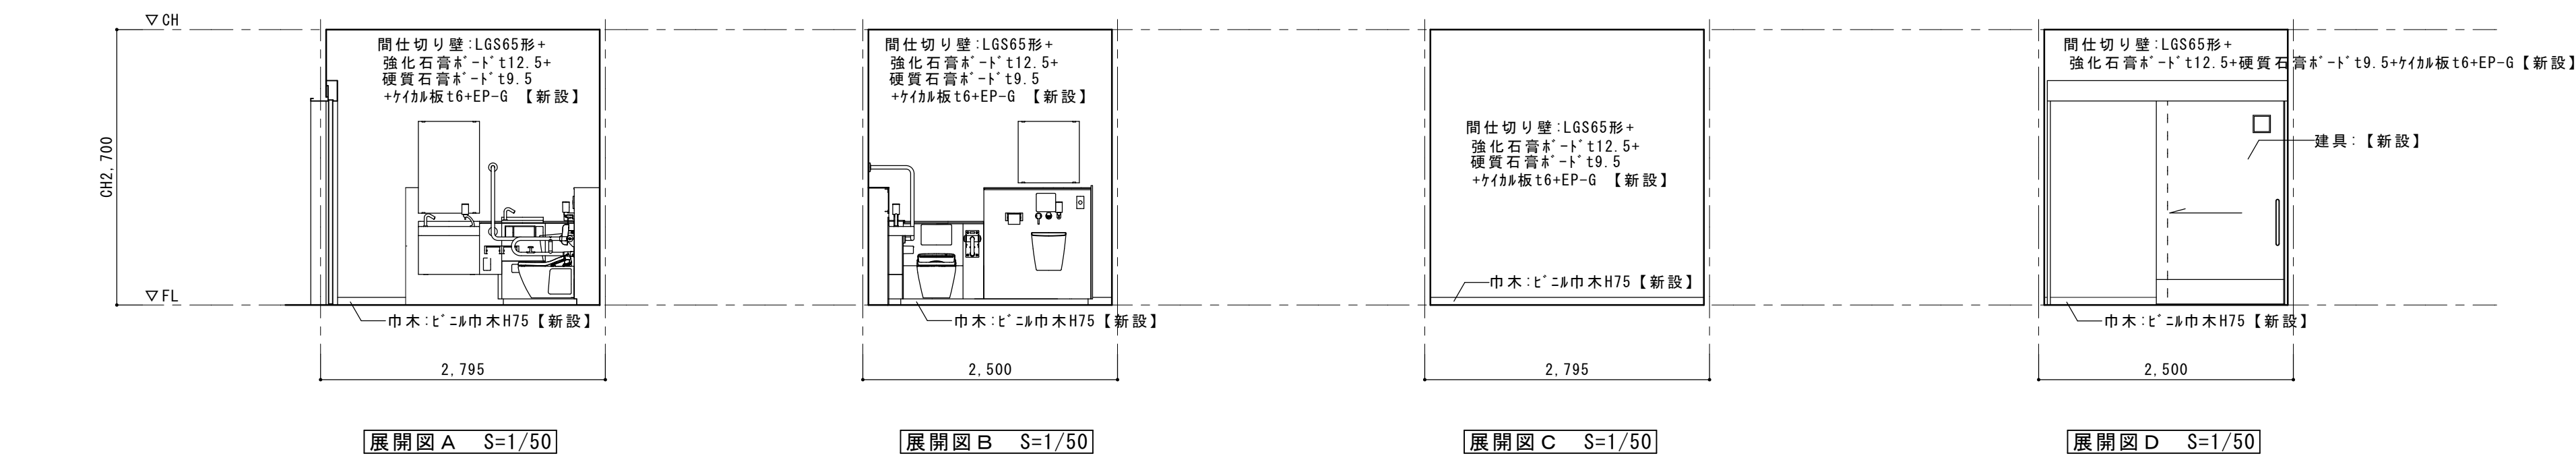

多機能トイレ

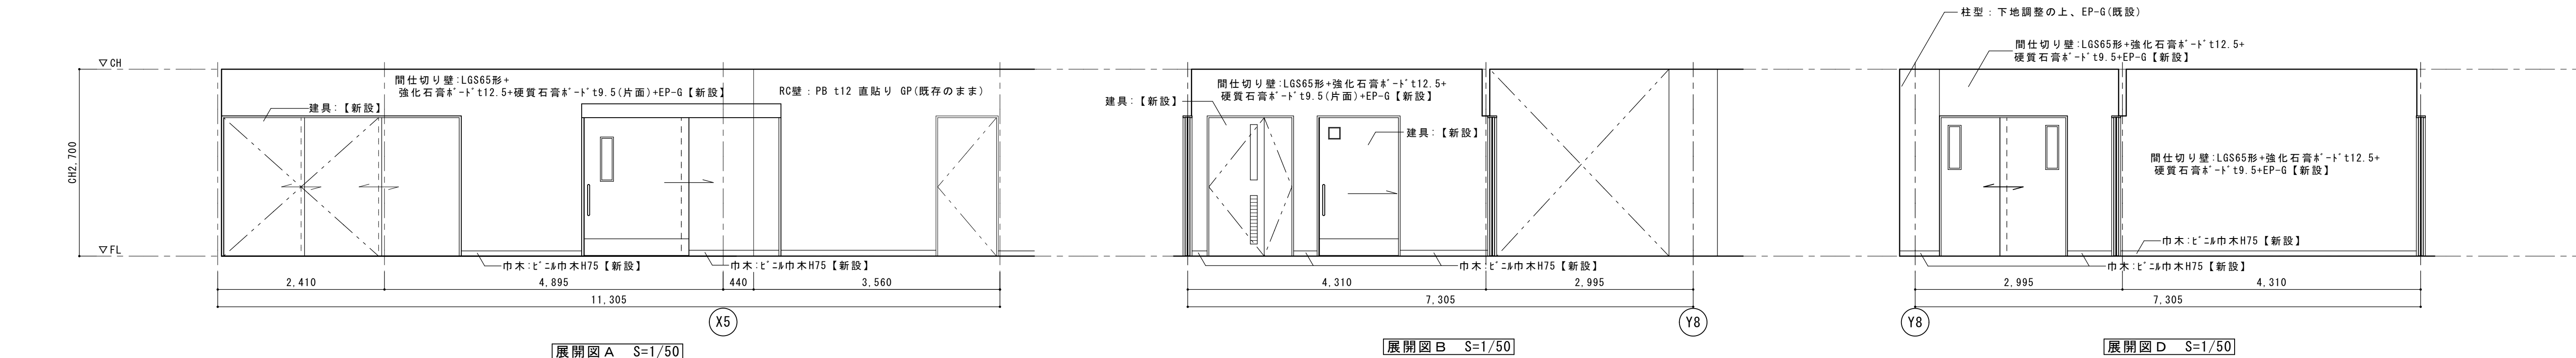

廊下



一級建築士事務所 〈千葉県知事登録 第1-2101-3267号〉
株式会社 竹江設計事務所
TAKEE ARCHITECT OFFICE CORPORATION
千葉県鎌ケ谷市西佐津間1-18-1 Tel 047(445) 4064

・Drawn By _____ Date _____
・Checked By _____ Date _____
・Approved By _____ Date _____

企画・設計者/Plan & Designer
一級建築士 第233297号
竹江 文章

設計認印

物件作品名/Title

【継】桜台小学校校舎改修工事及び桜台中学校校舎一部改修工事

図面種別/Drawing



改修後 1階 中学校

倉庫 1, 小荷物昇降機前室, 多機能トイレ, 廊下 展開図

縮尺/Scale
(A1) S=1/50
(A3) S=1/100

図面番号/No.

A-202

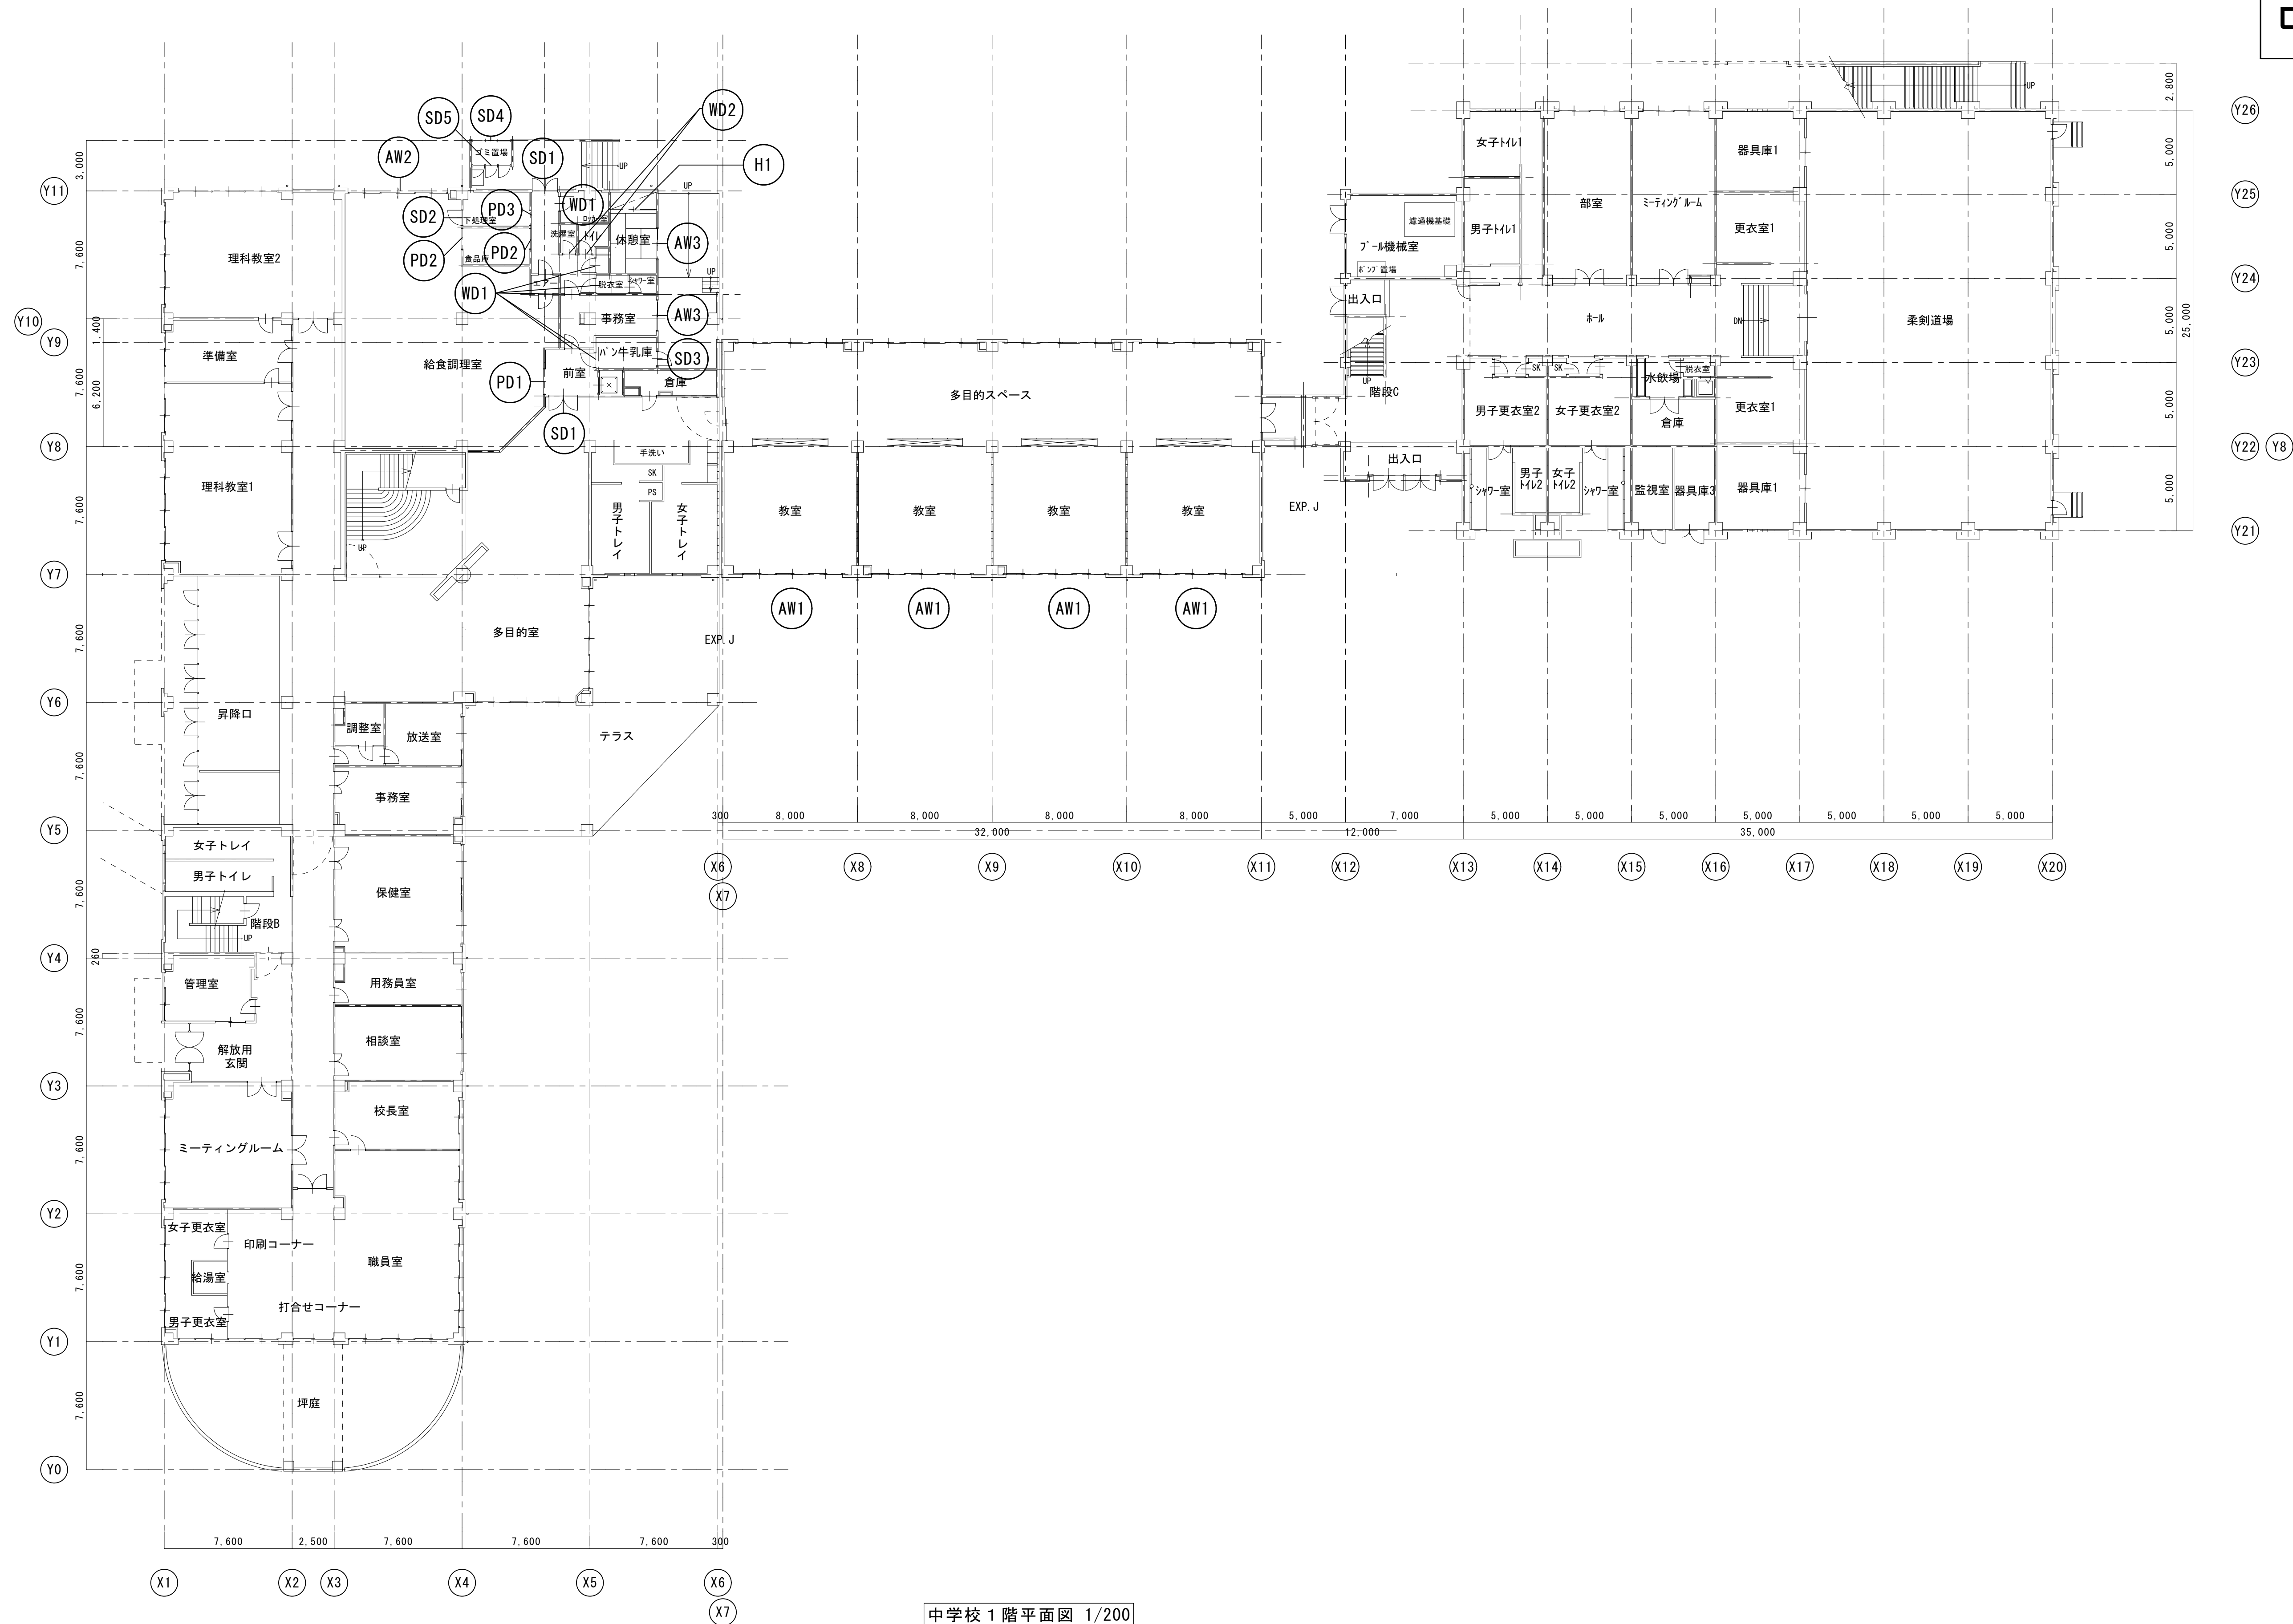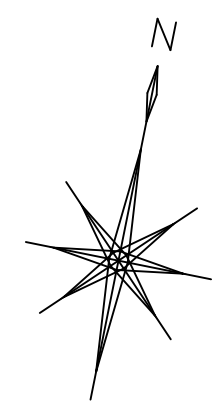

中学校 1 階平面図 1/200



一級建築士事務所 〈千葉県知事登録 第1-2101-3267号〉
株式会社 竹江設計事務所
TAKEE ARCHITECT OFFICE CORPORATION
千葉県鎌ケ谷市西佐津間1-18-1 Tel 047(445)4064

・Drawn By	Date
・Checked By	Date
・Approved By	Date

企画・設計者／Plan & Designer
一級建築士 第233297号
竹江 文章


設計認印

物件作品名／Title
【継】桜台小学校校舎改修工事及び桜台中学校校舎一部改修工事
図面種別／Drawing
改修前 中学校 1 階キープラン

縮尺／Scale
(A1) S=1/200
(A3) S=1/400


図面番号／No.
A-203

改修後

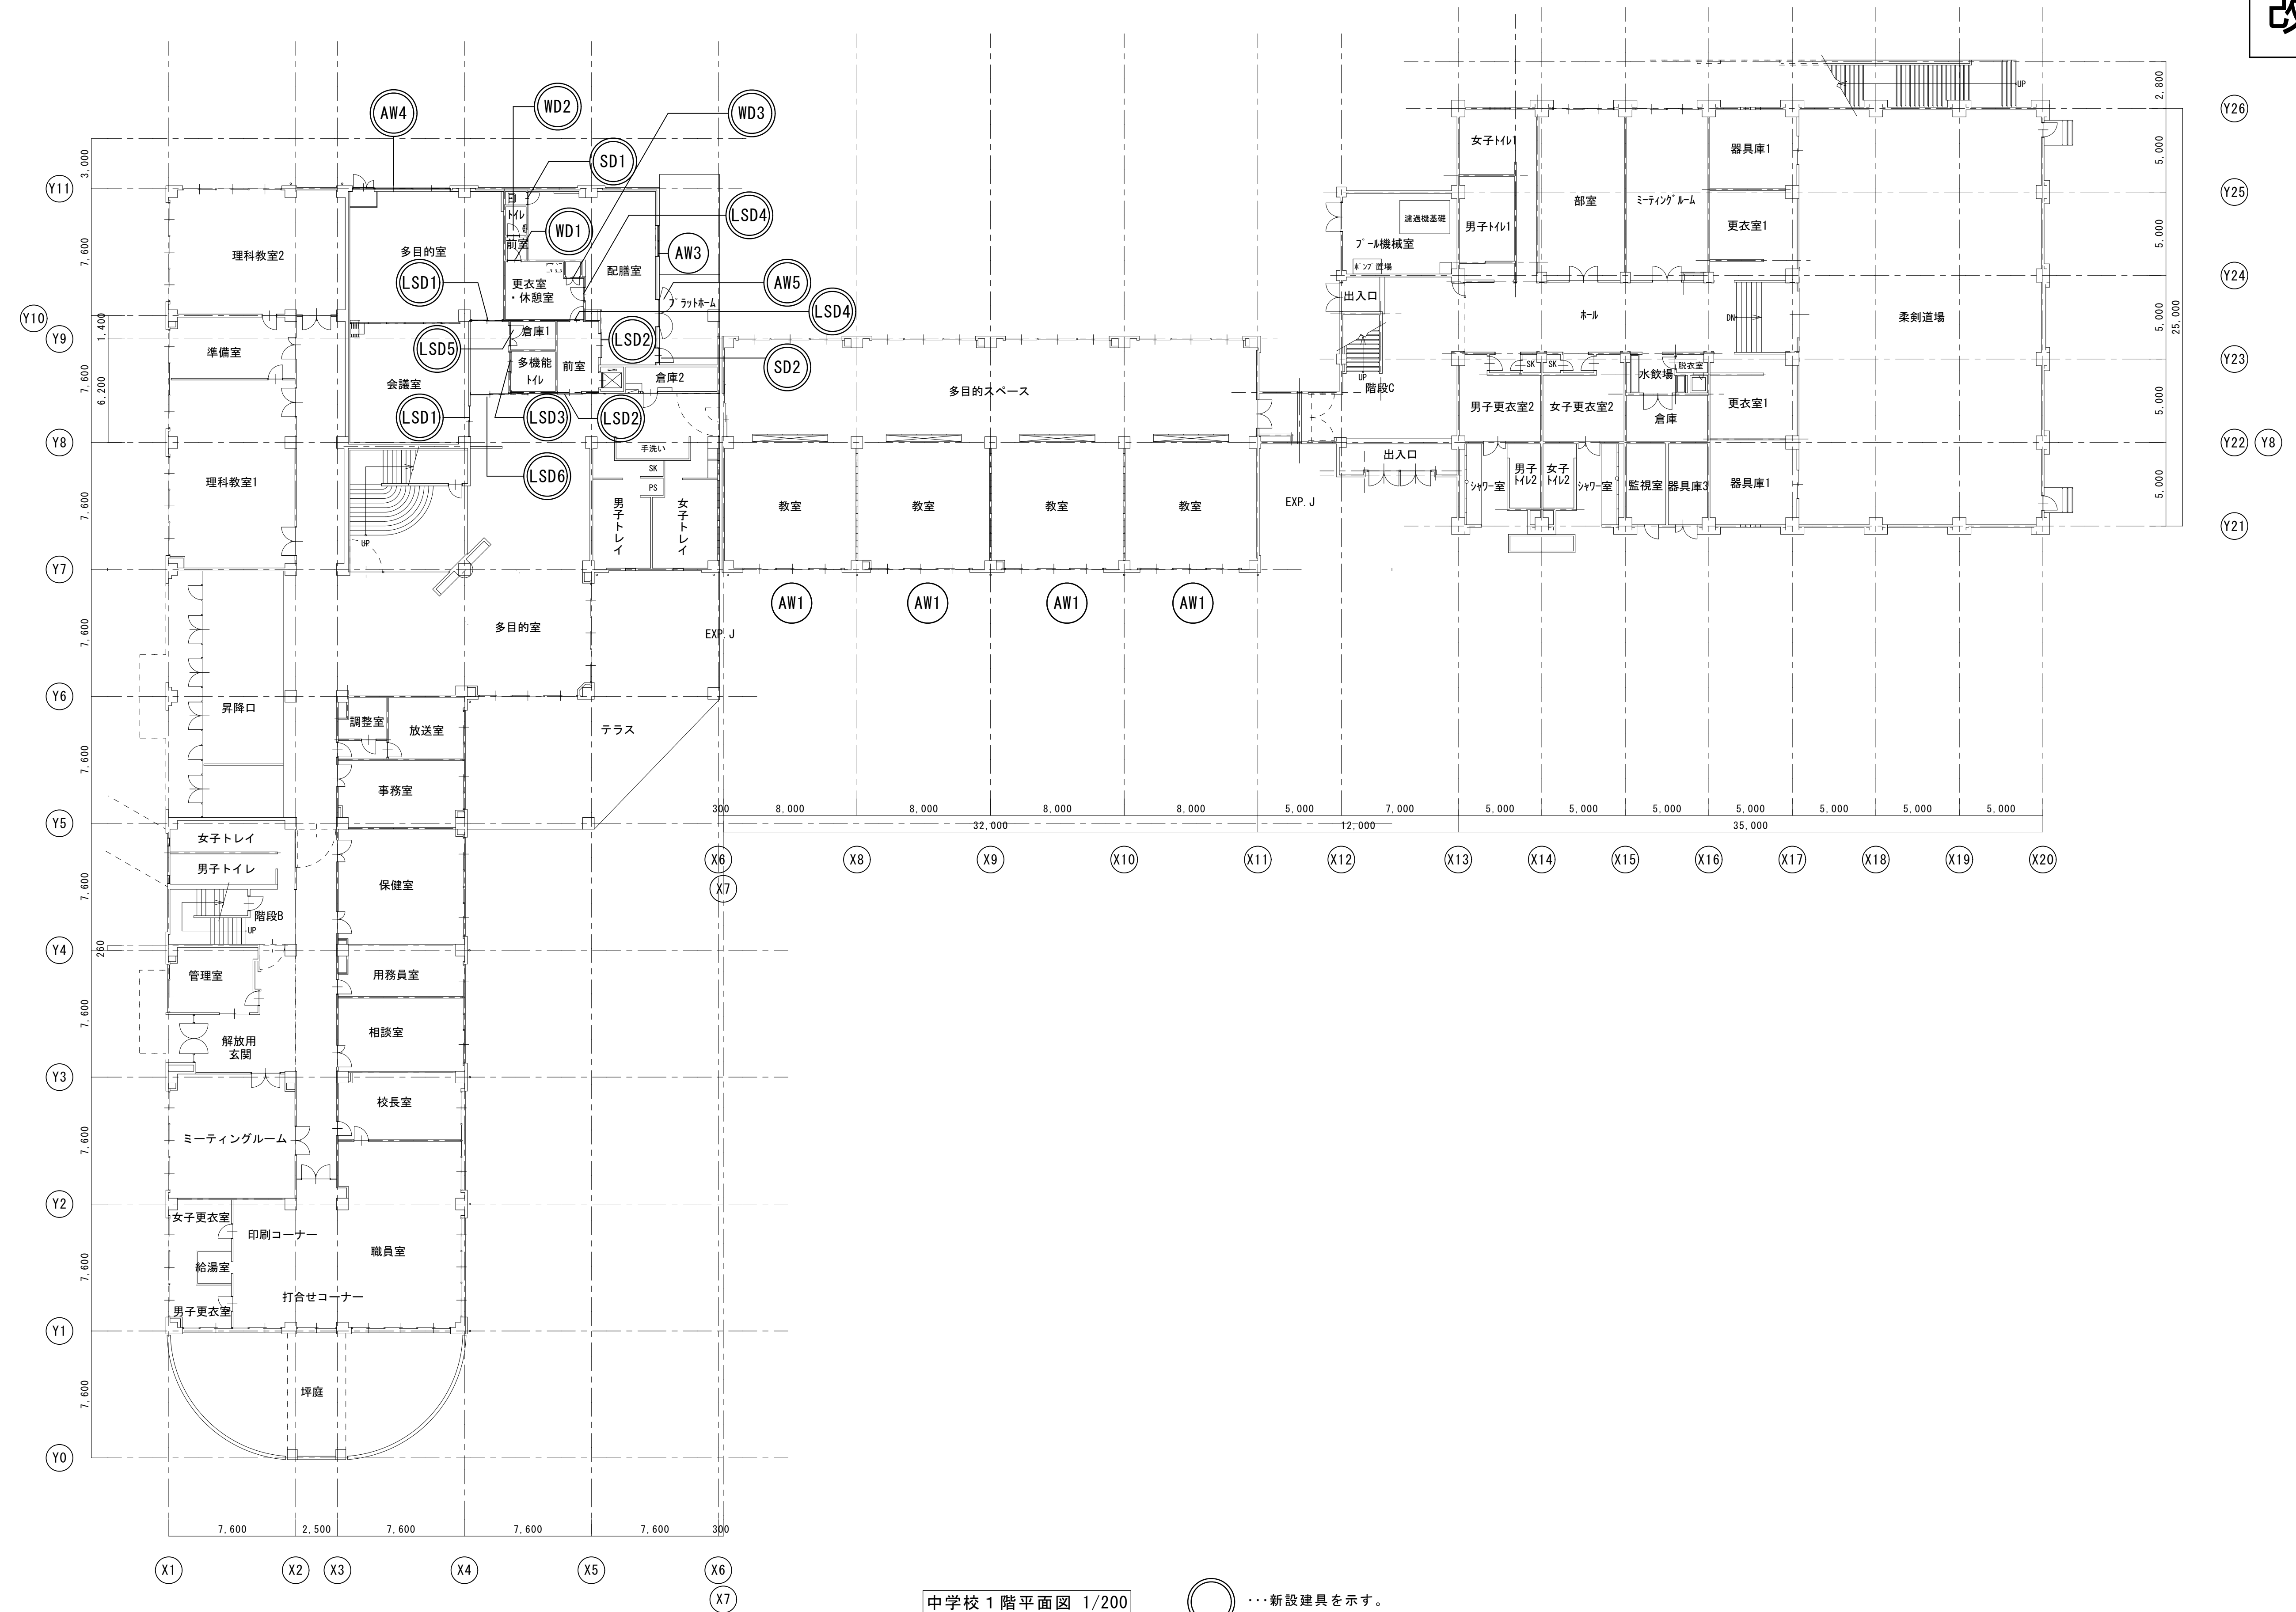

中学校 1 階平面図 1/200

…新設建具を示す。

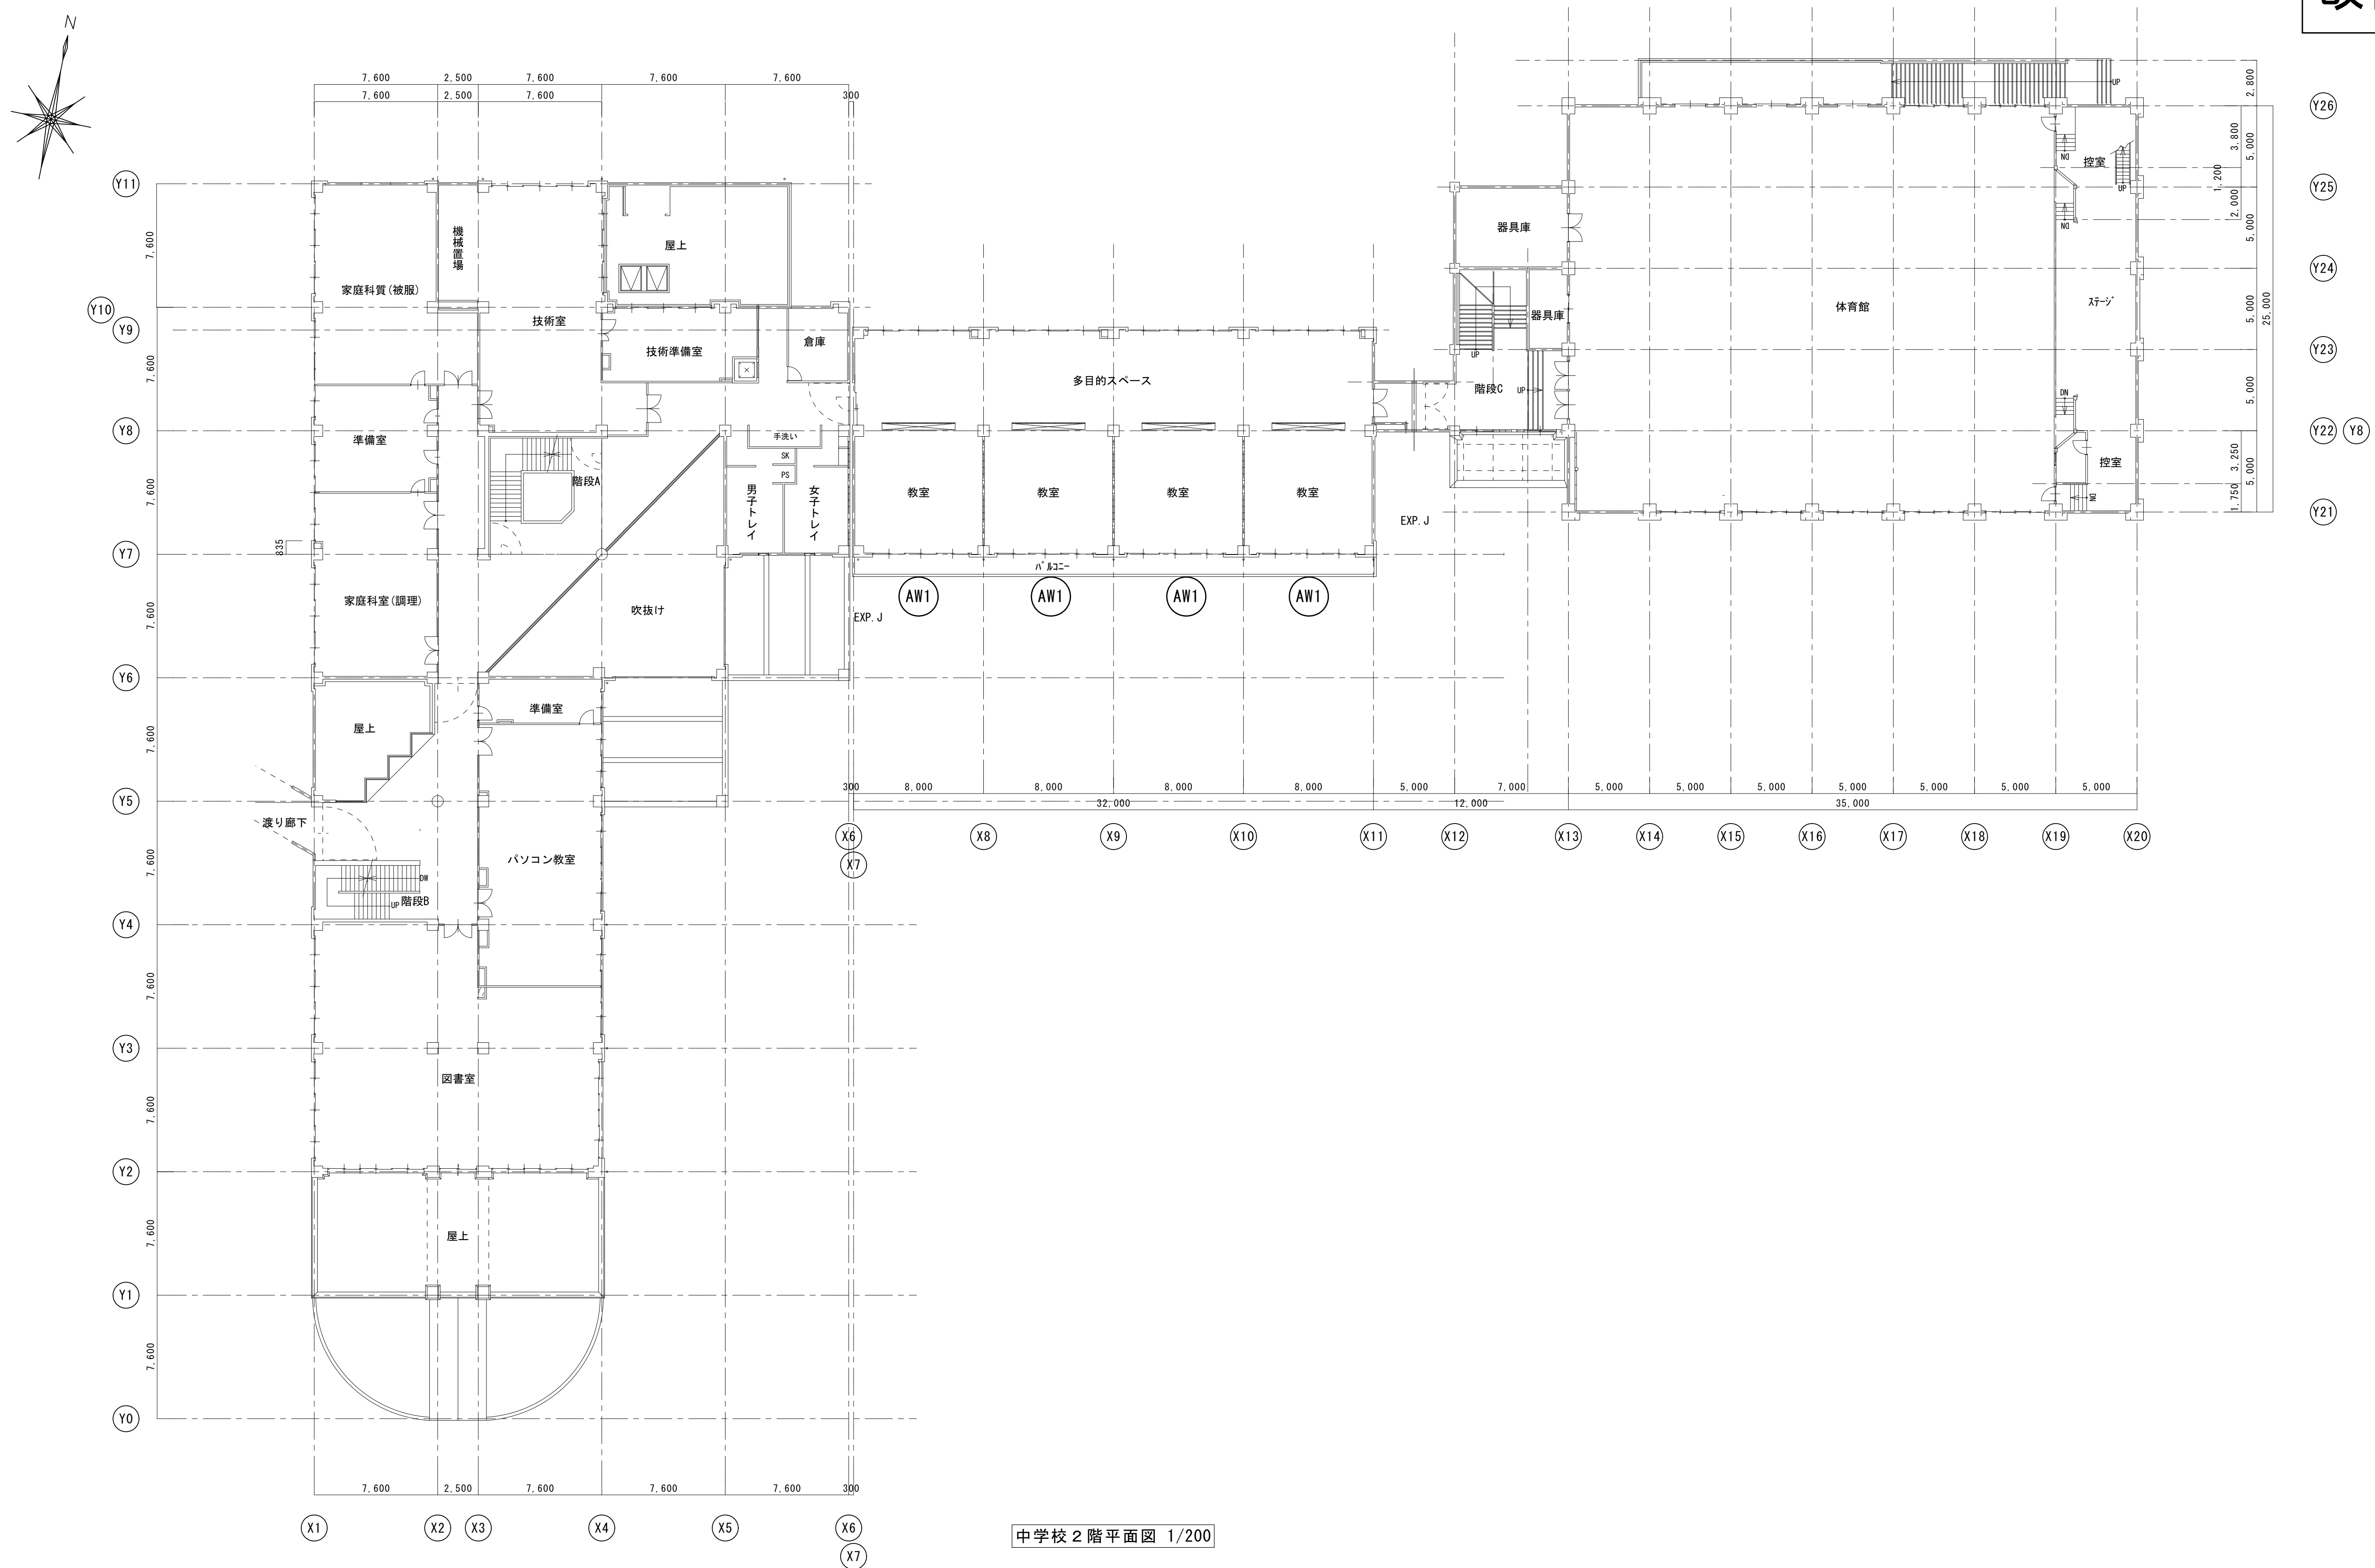

中学校 2 階平面図 1/200



一級建築士事務所 〈千葉県知事登録 第1-2101-3267号〉
株式会社 竹江設計事務所
TAKEE ARCHITECT OFFICE CORPORATION
千葉県鎌ヶ谷市西佐津間1-18-1 Tel 047(445)4064

・Drawn By _____ Date _____
・Checked By _____ Date _____
・Approved By _____ Date _____

企画・設計者/Plan & Designer
一級建築士 第233297号
竹江 文章

設計認印

物件作品名/Title

【継】桜台小学校校舎改修工事及び桜台中学校校舎一部改修工事

図面種別/Drawing

改修前
中学校 2 階 建具キープラン


縮尺/Scale


(A1) S=1/200
(A3) S=1/400

図面番号/No.


A-205

改修後

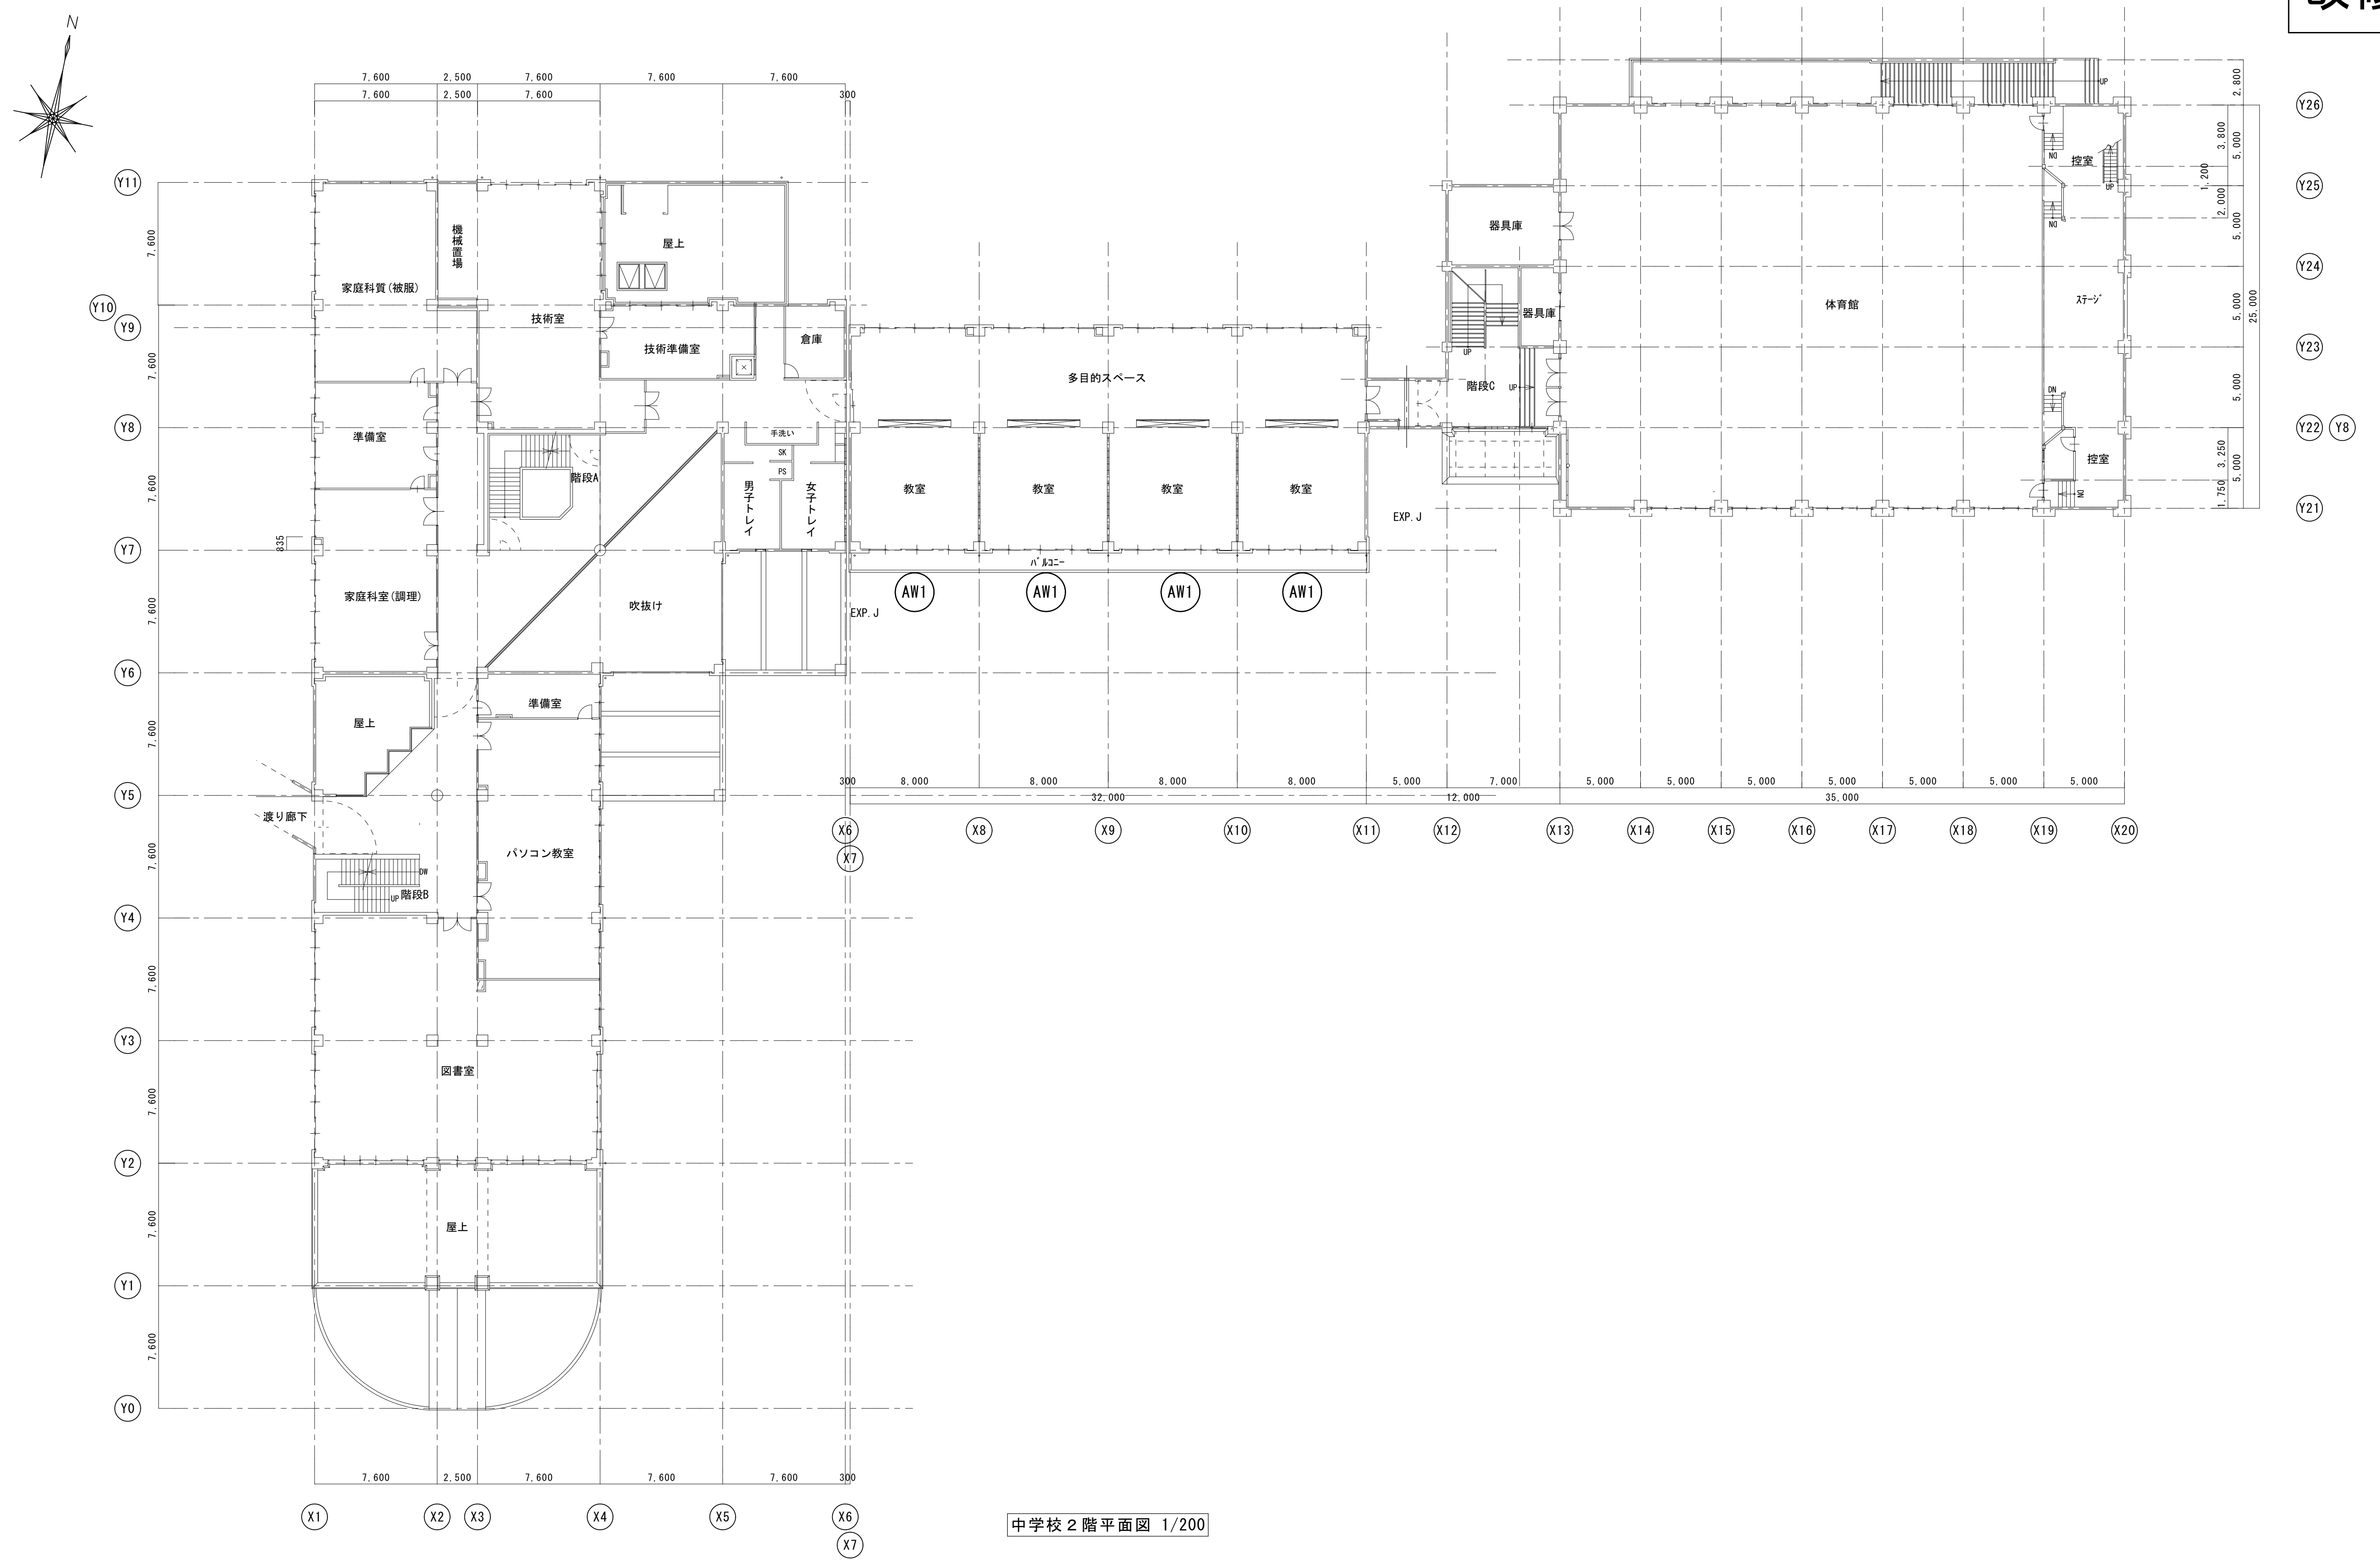




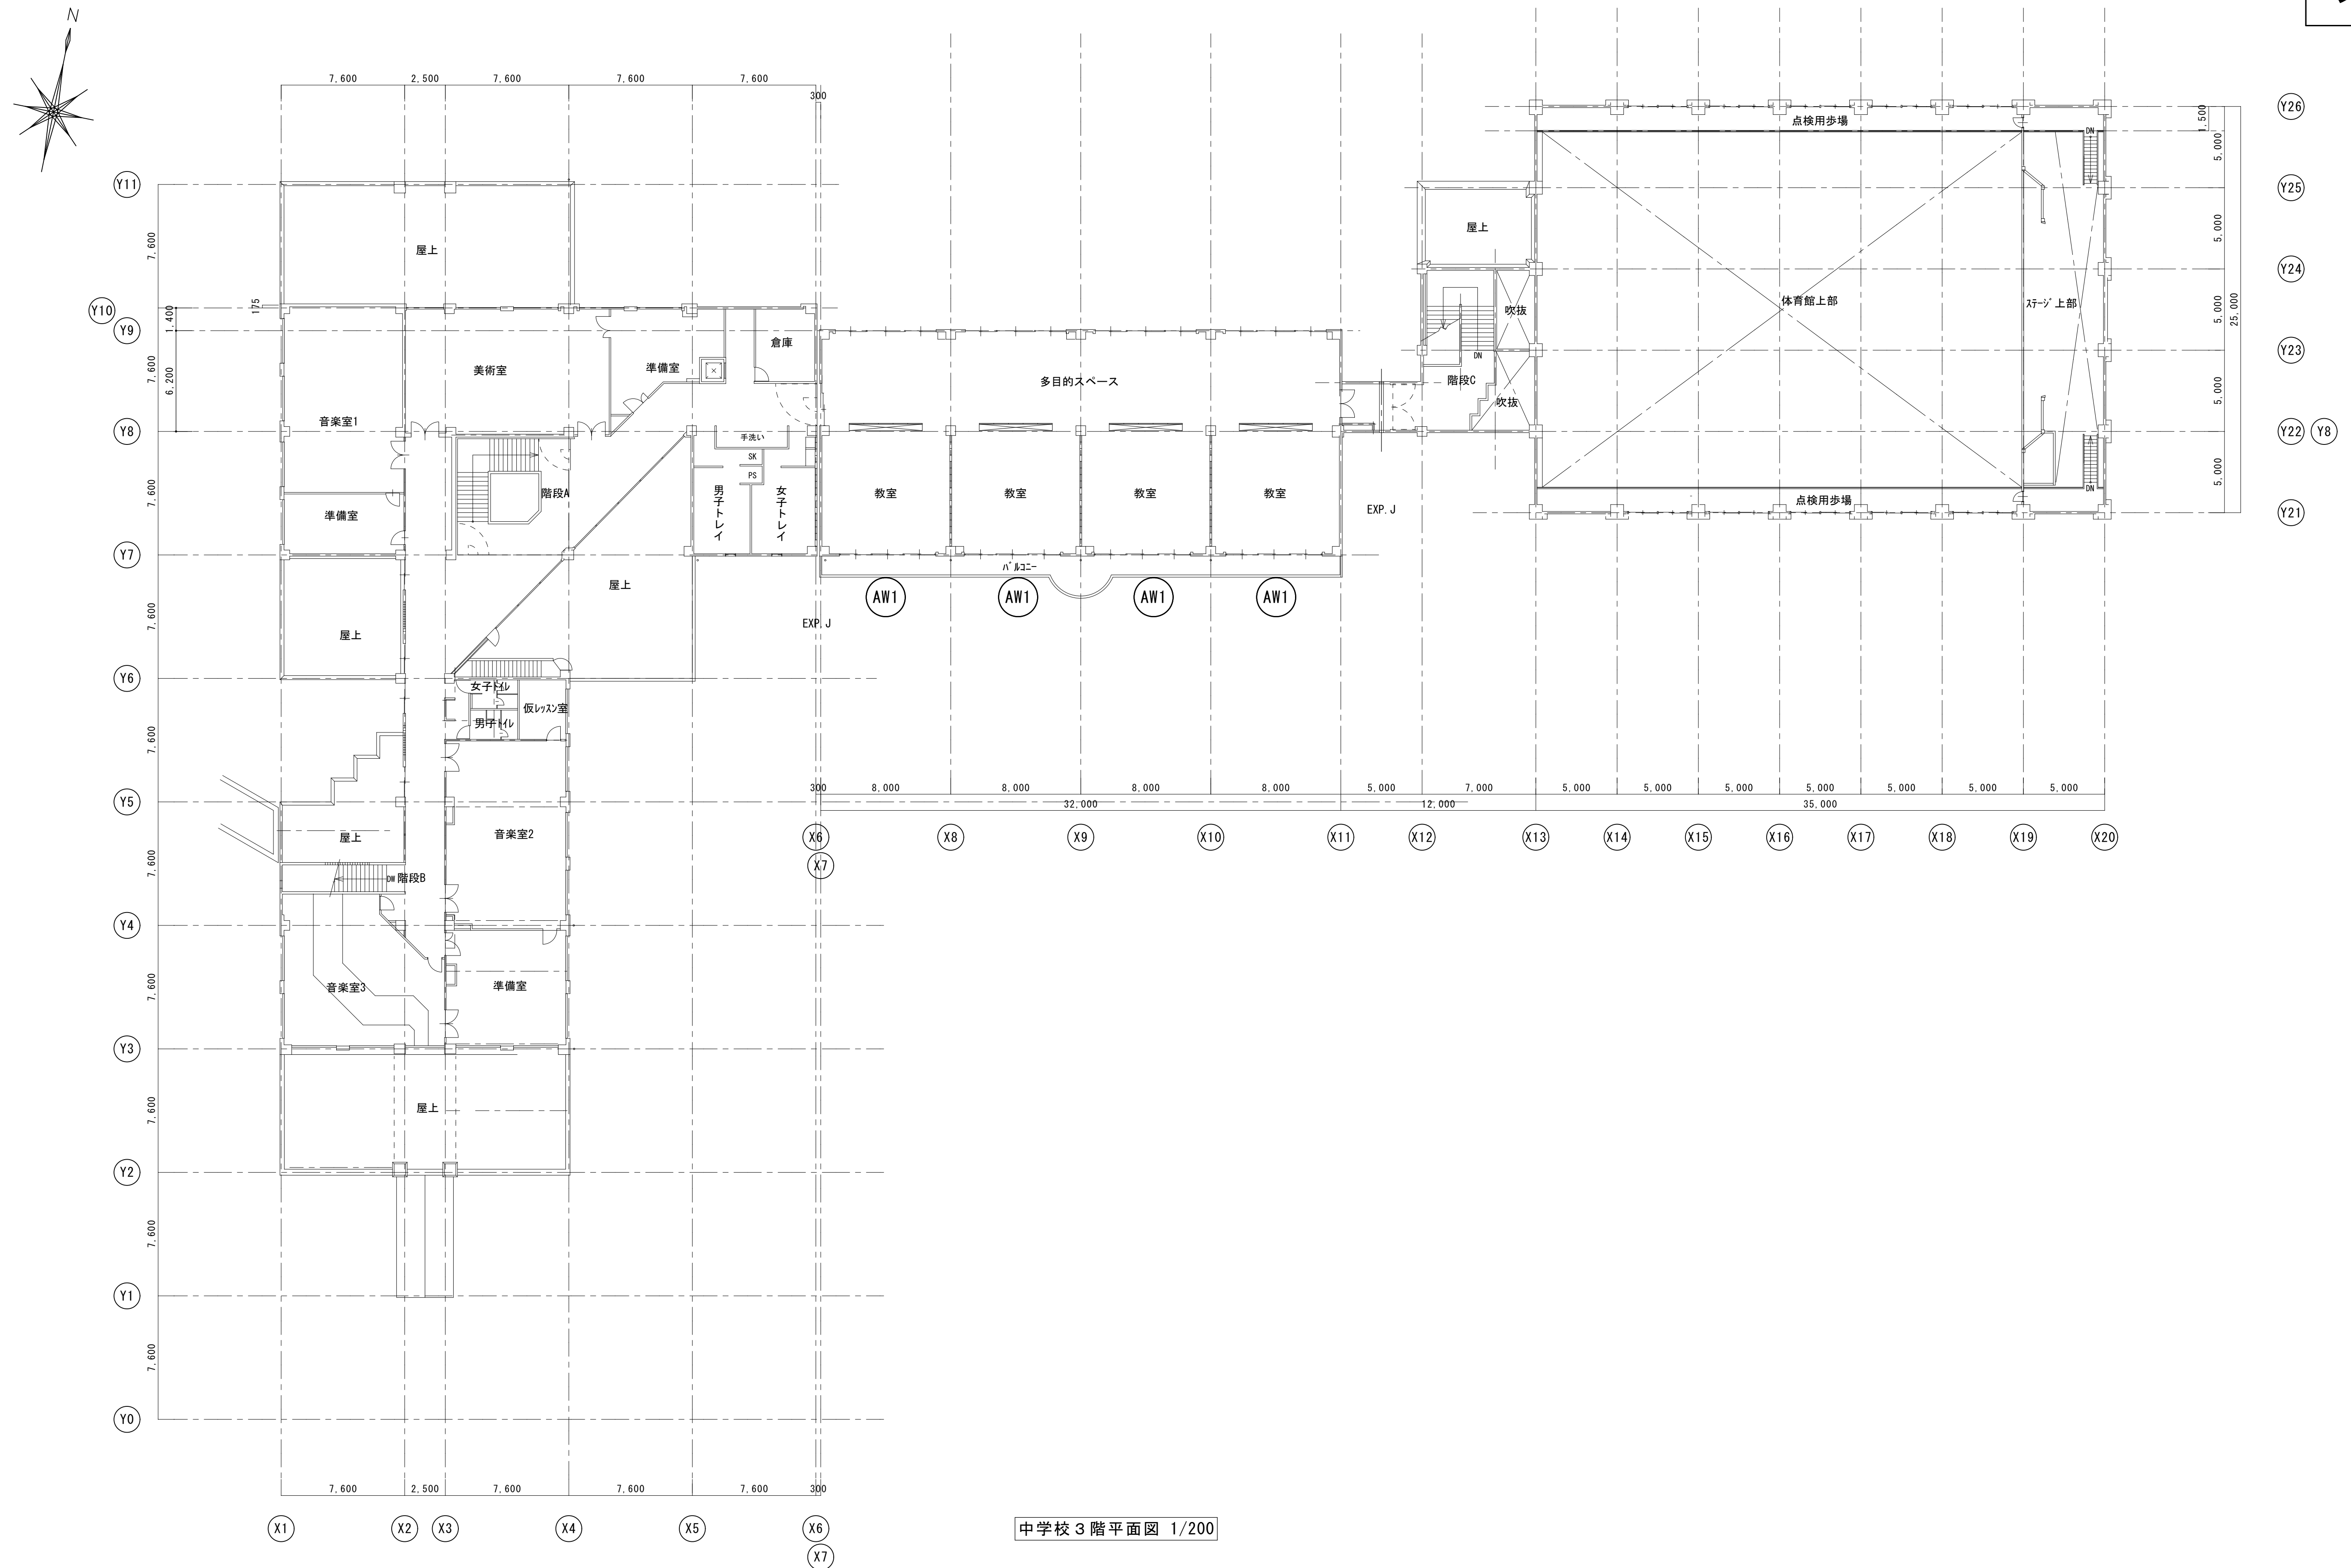



中学校 3 階平面図 1/200

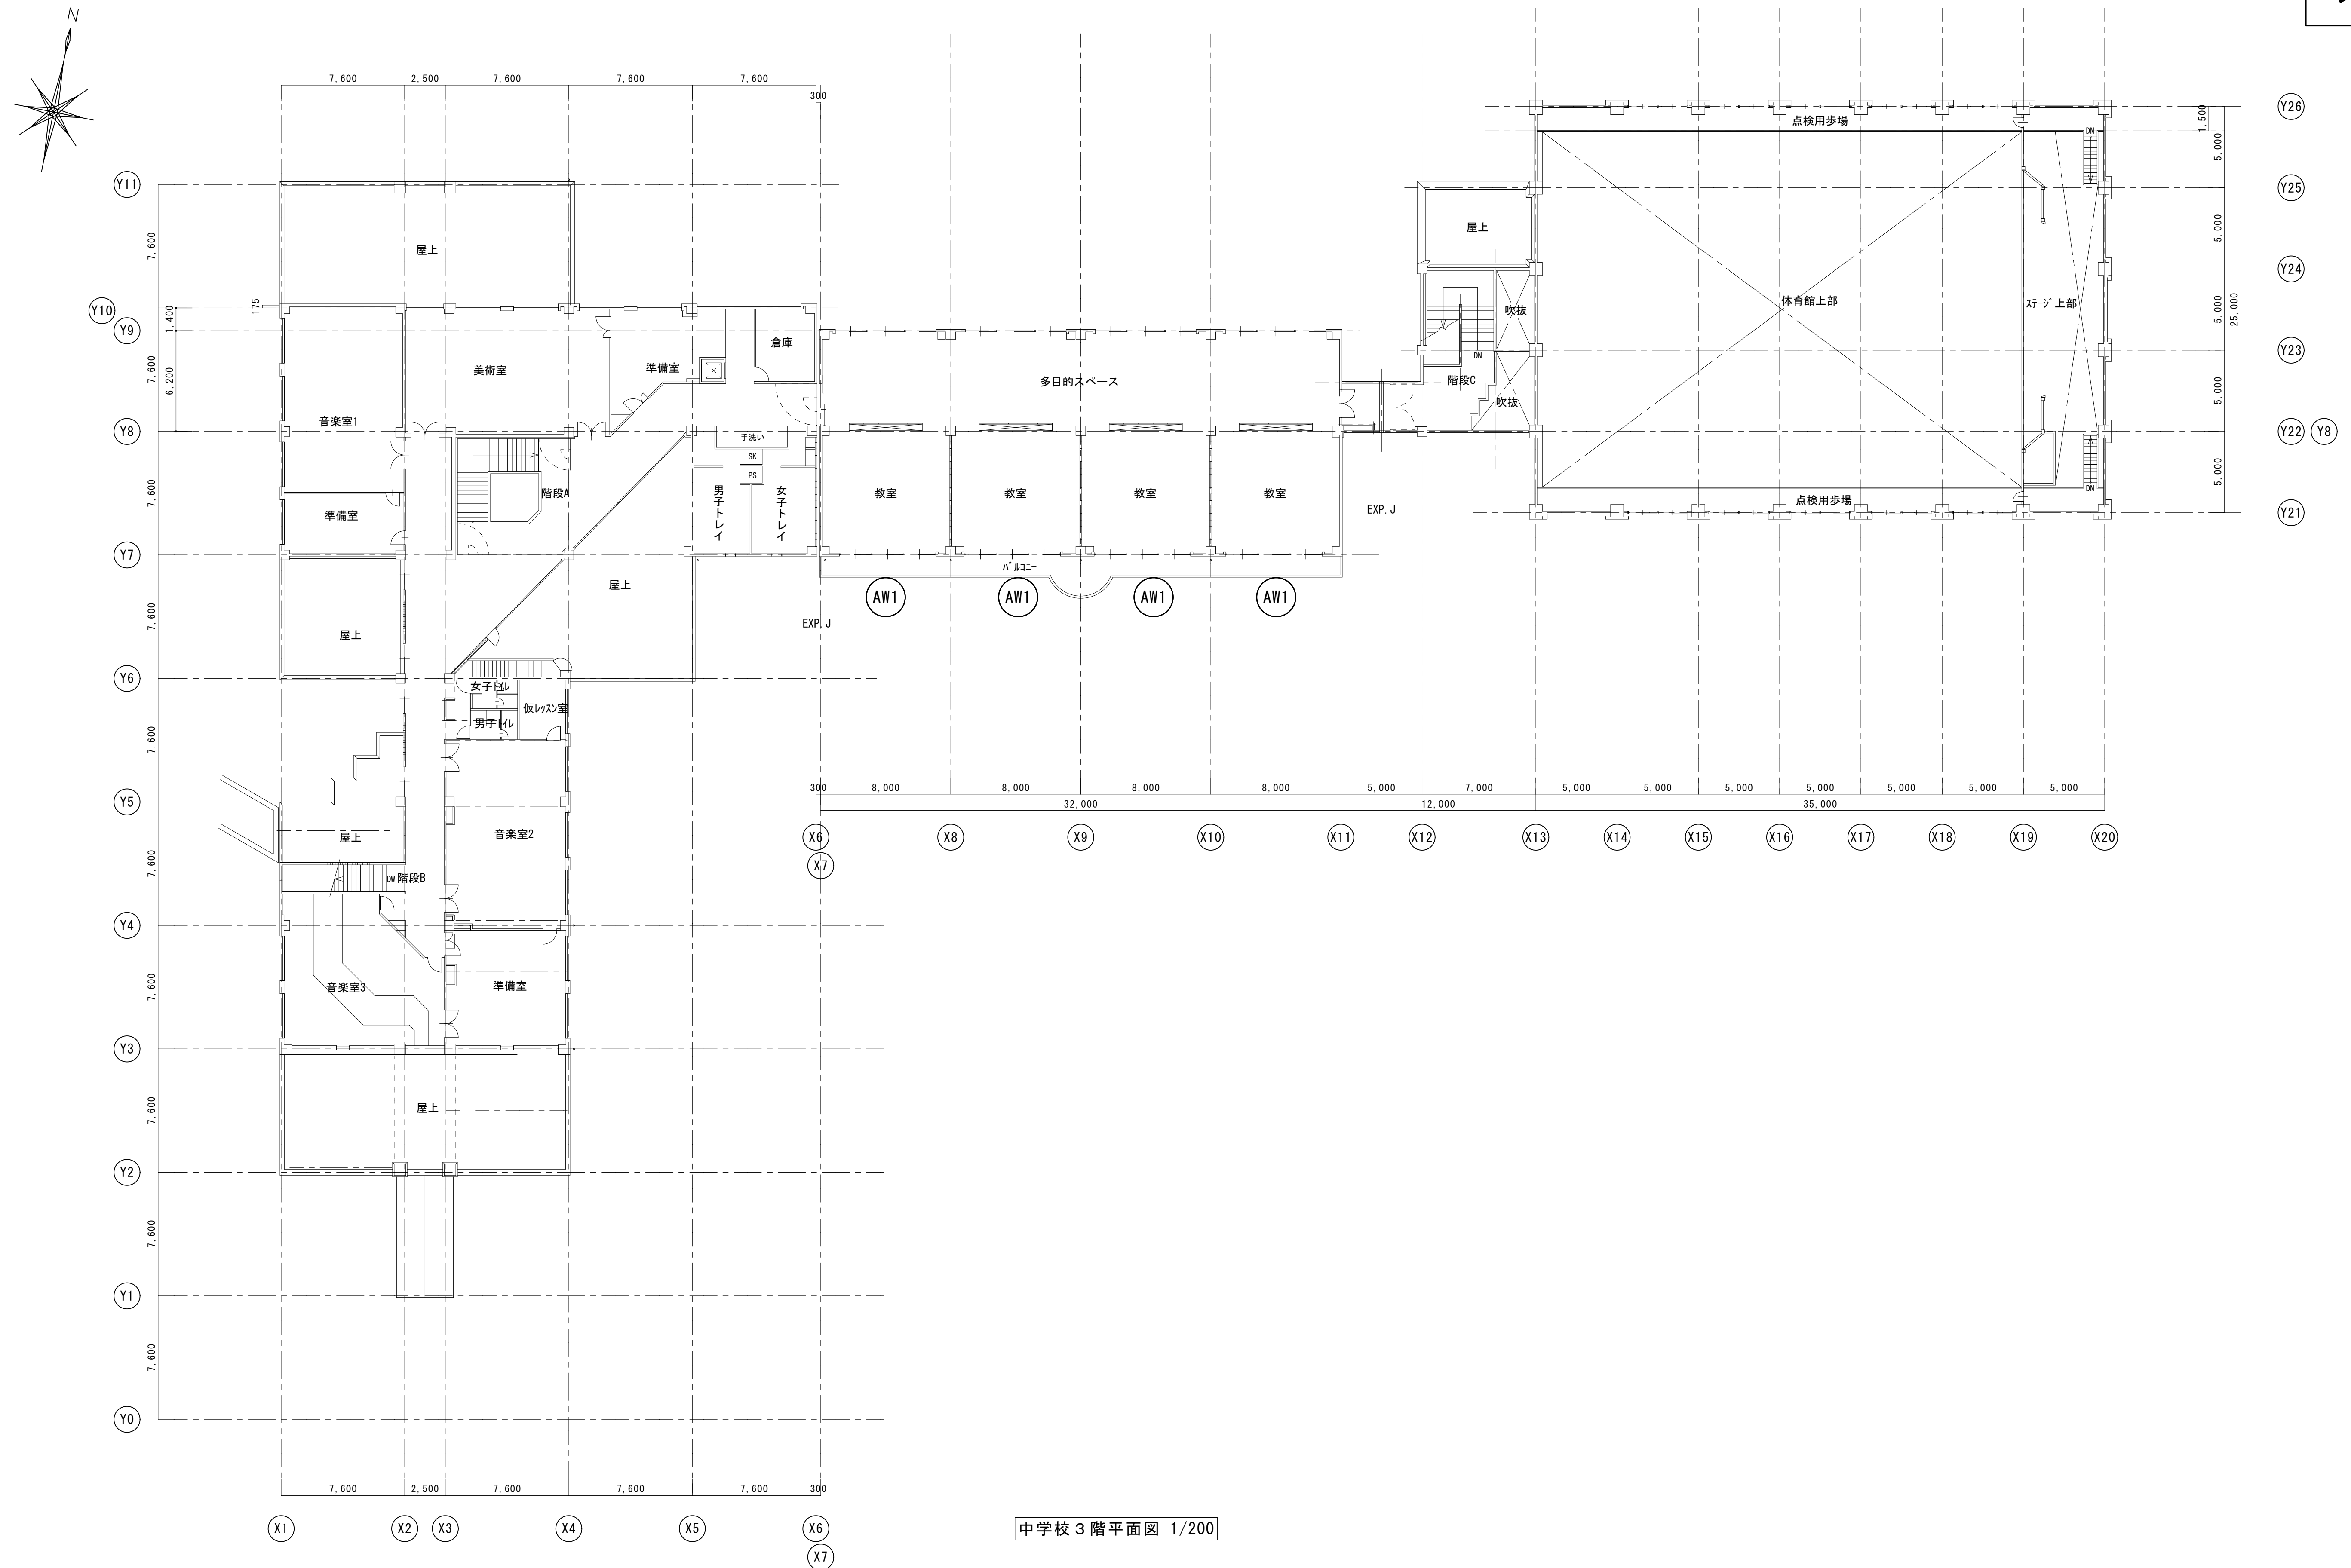


中学校 3 階平面図 1/200

改修前

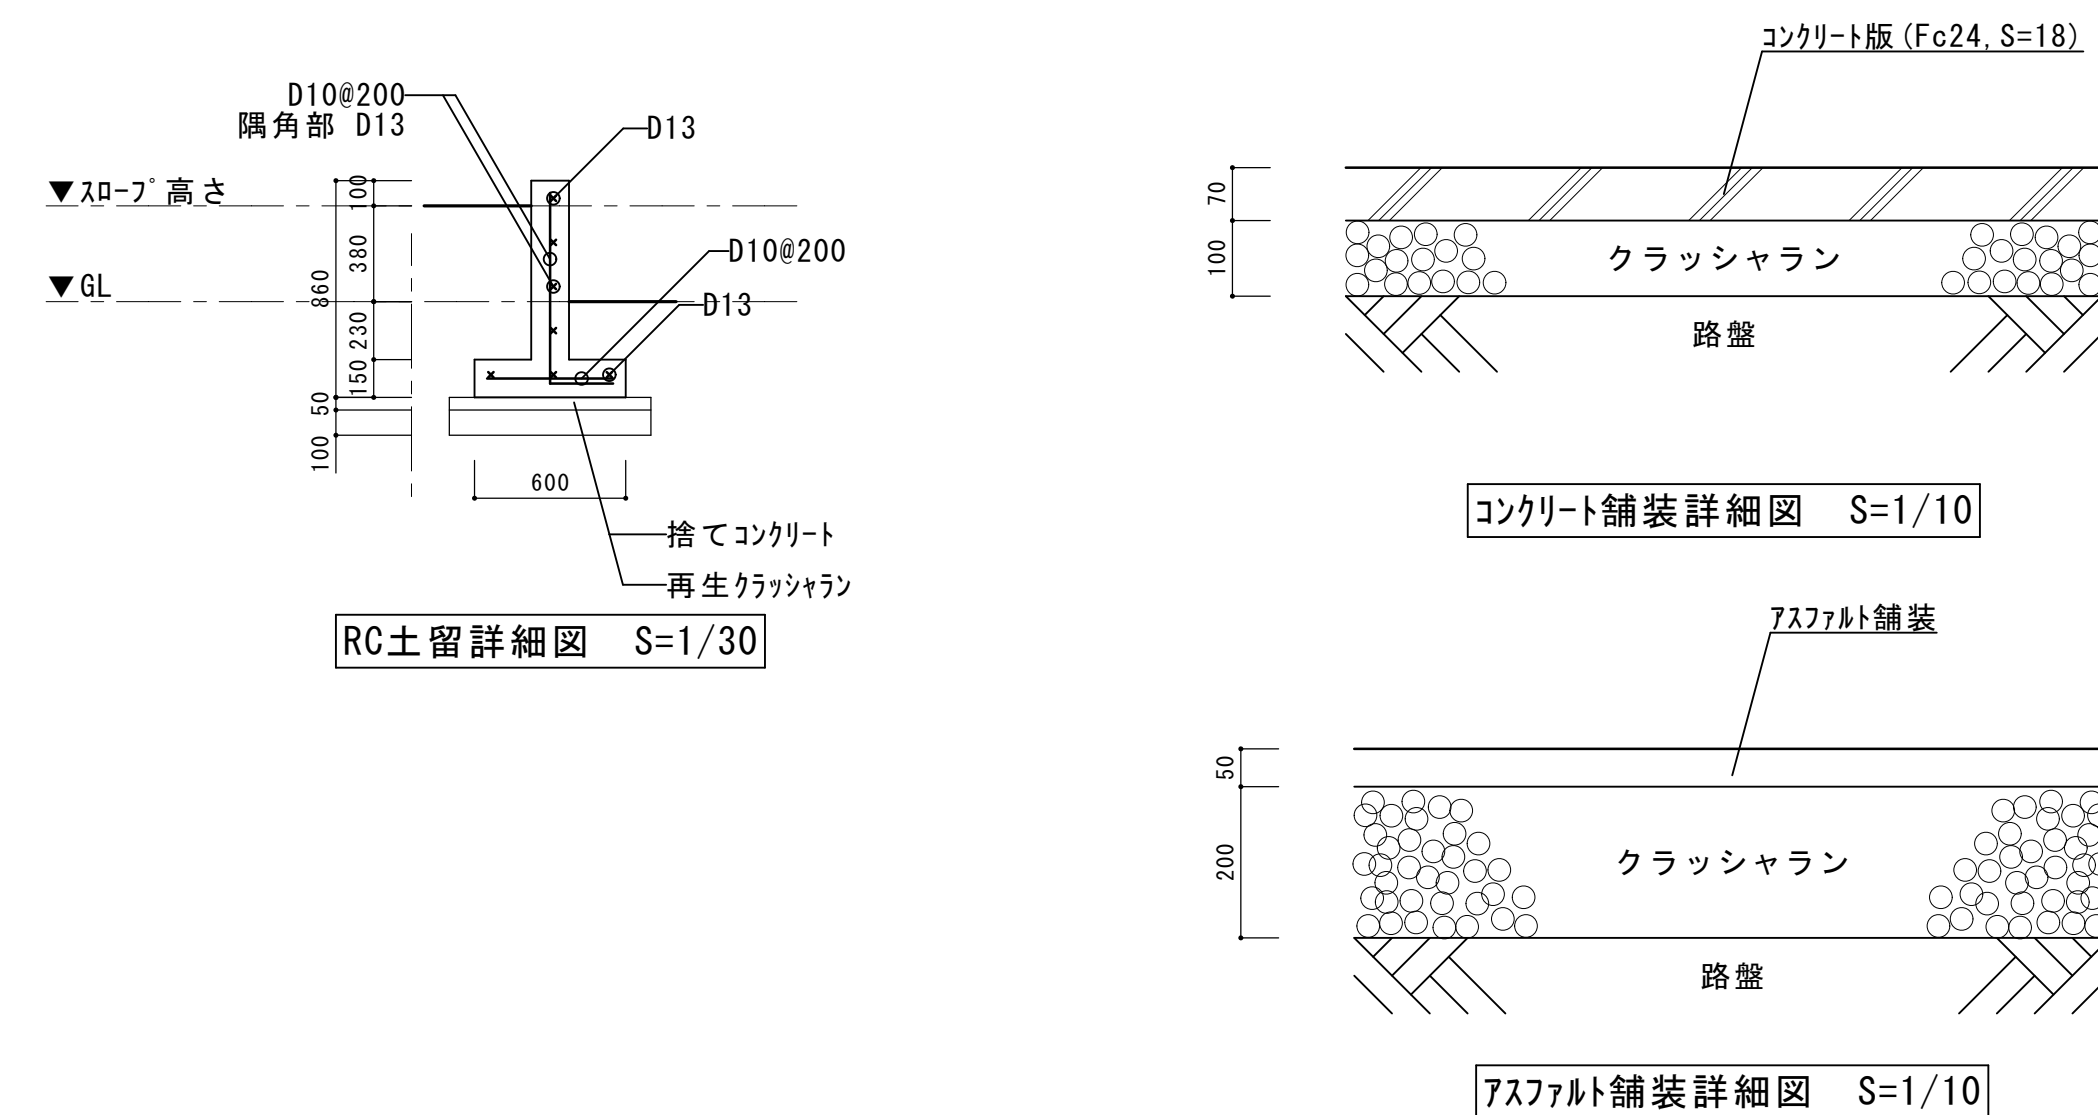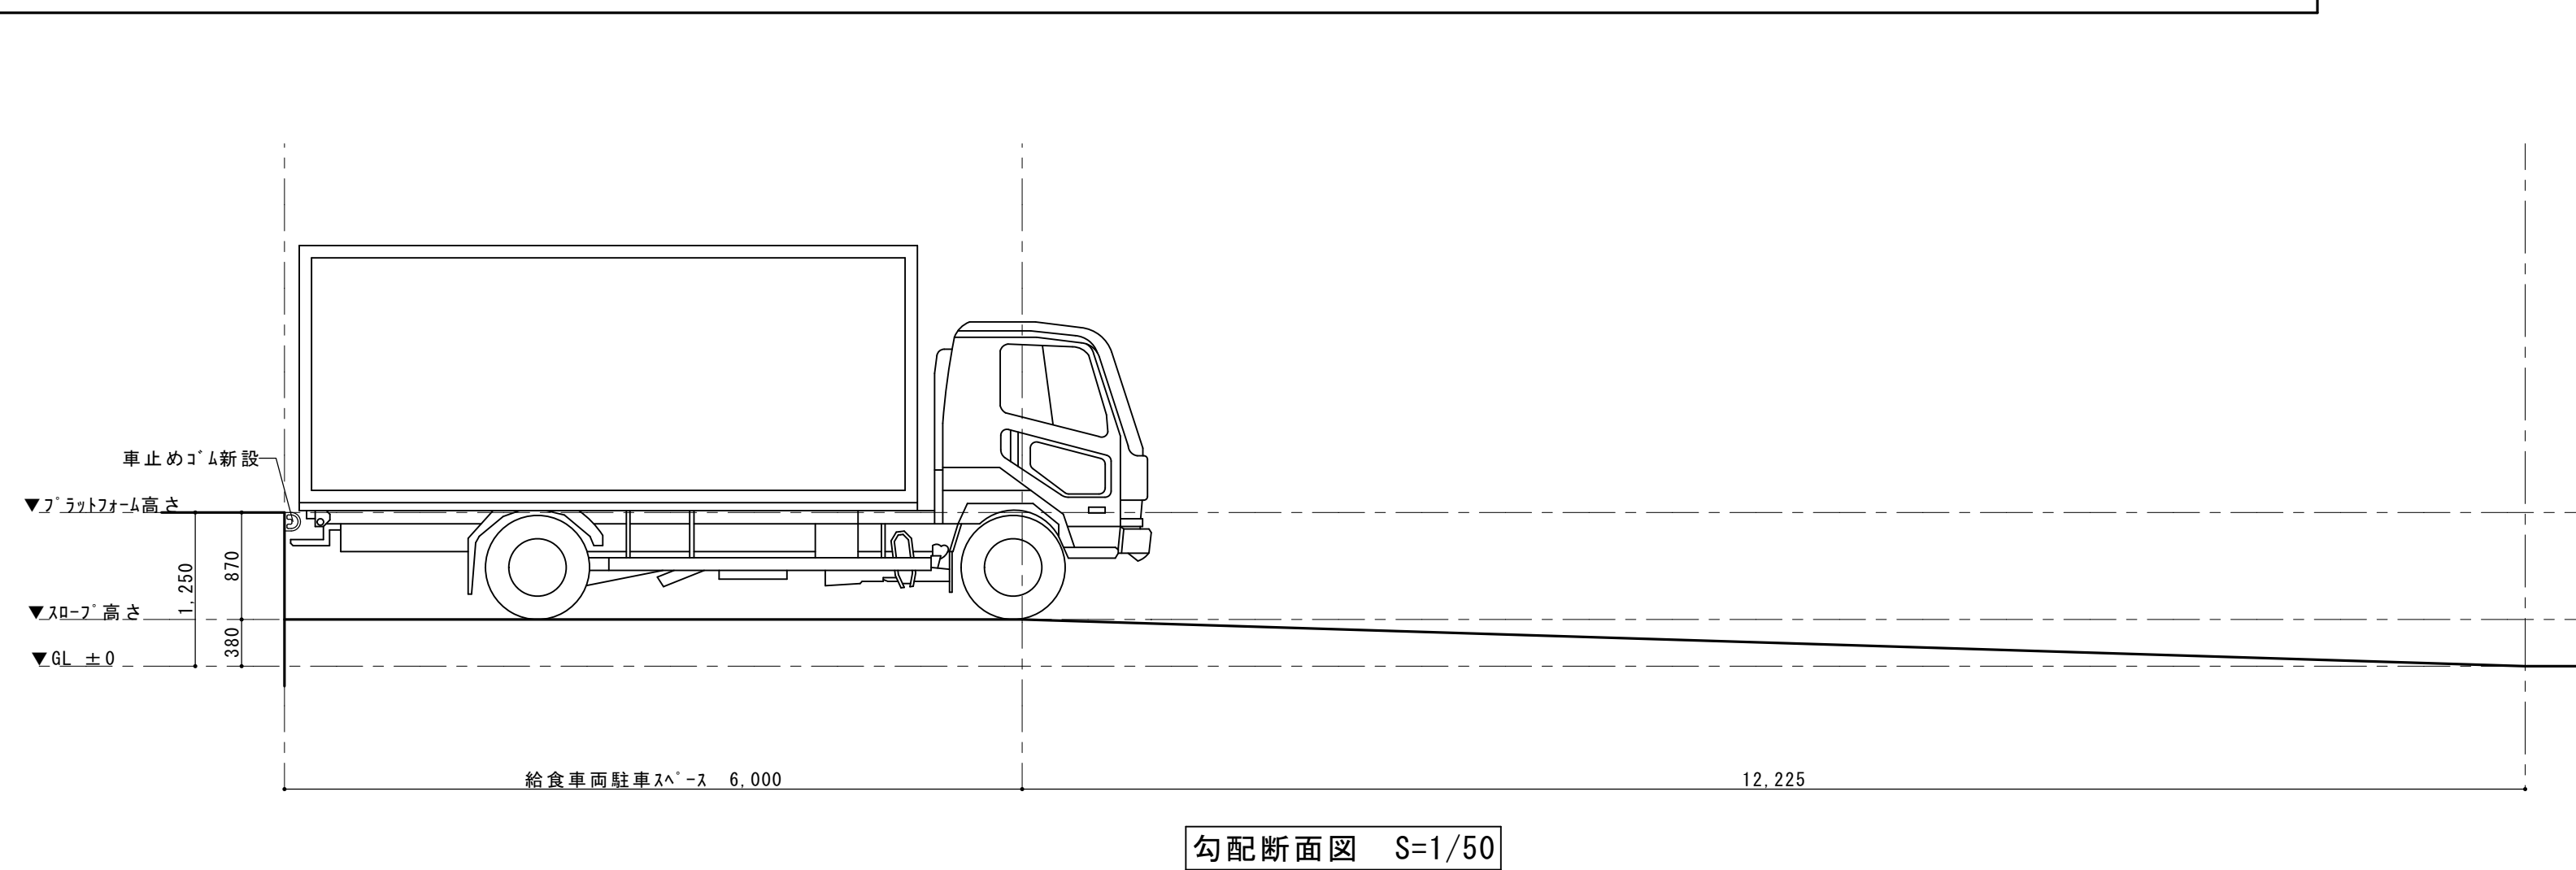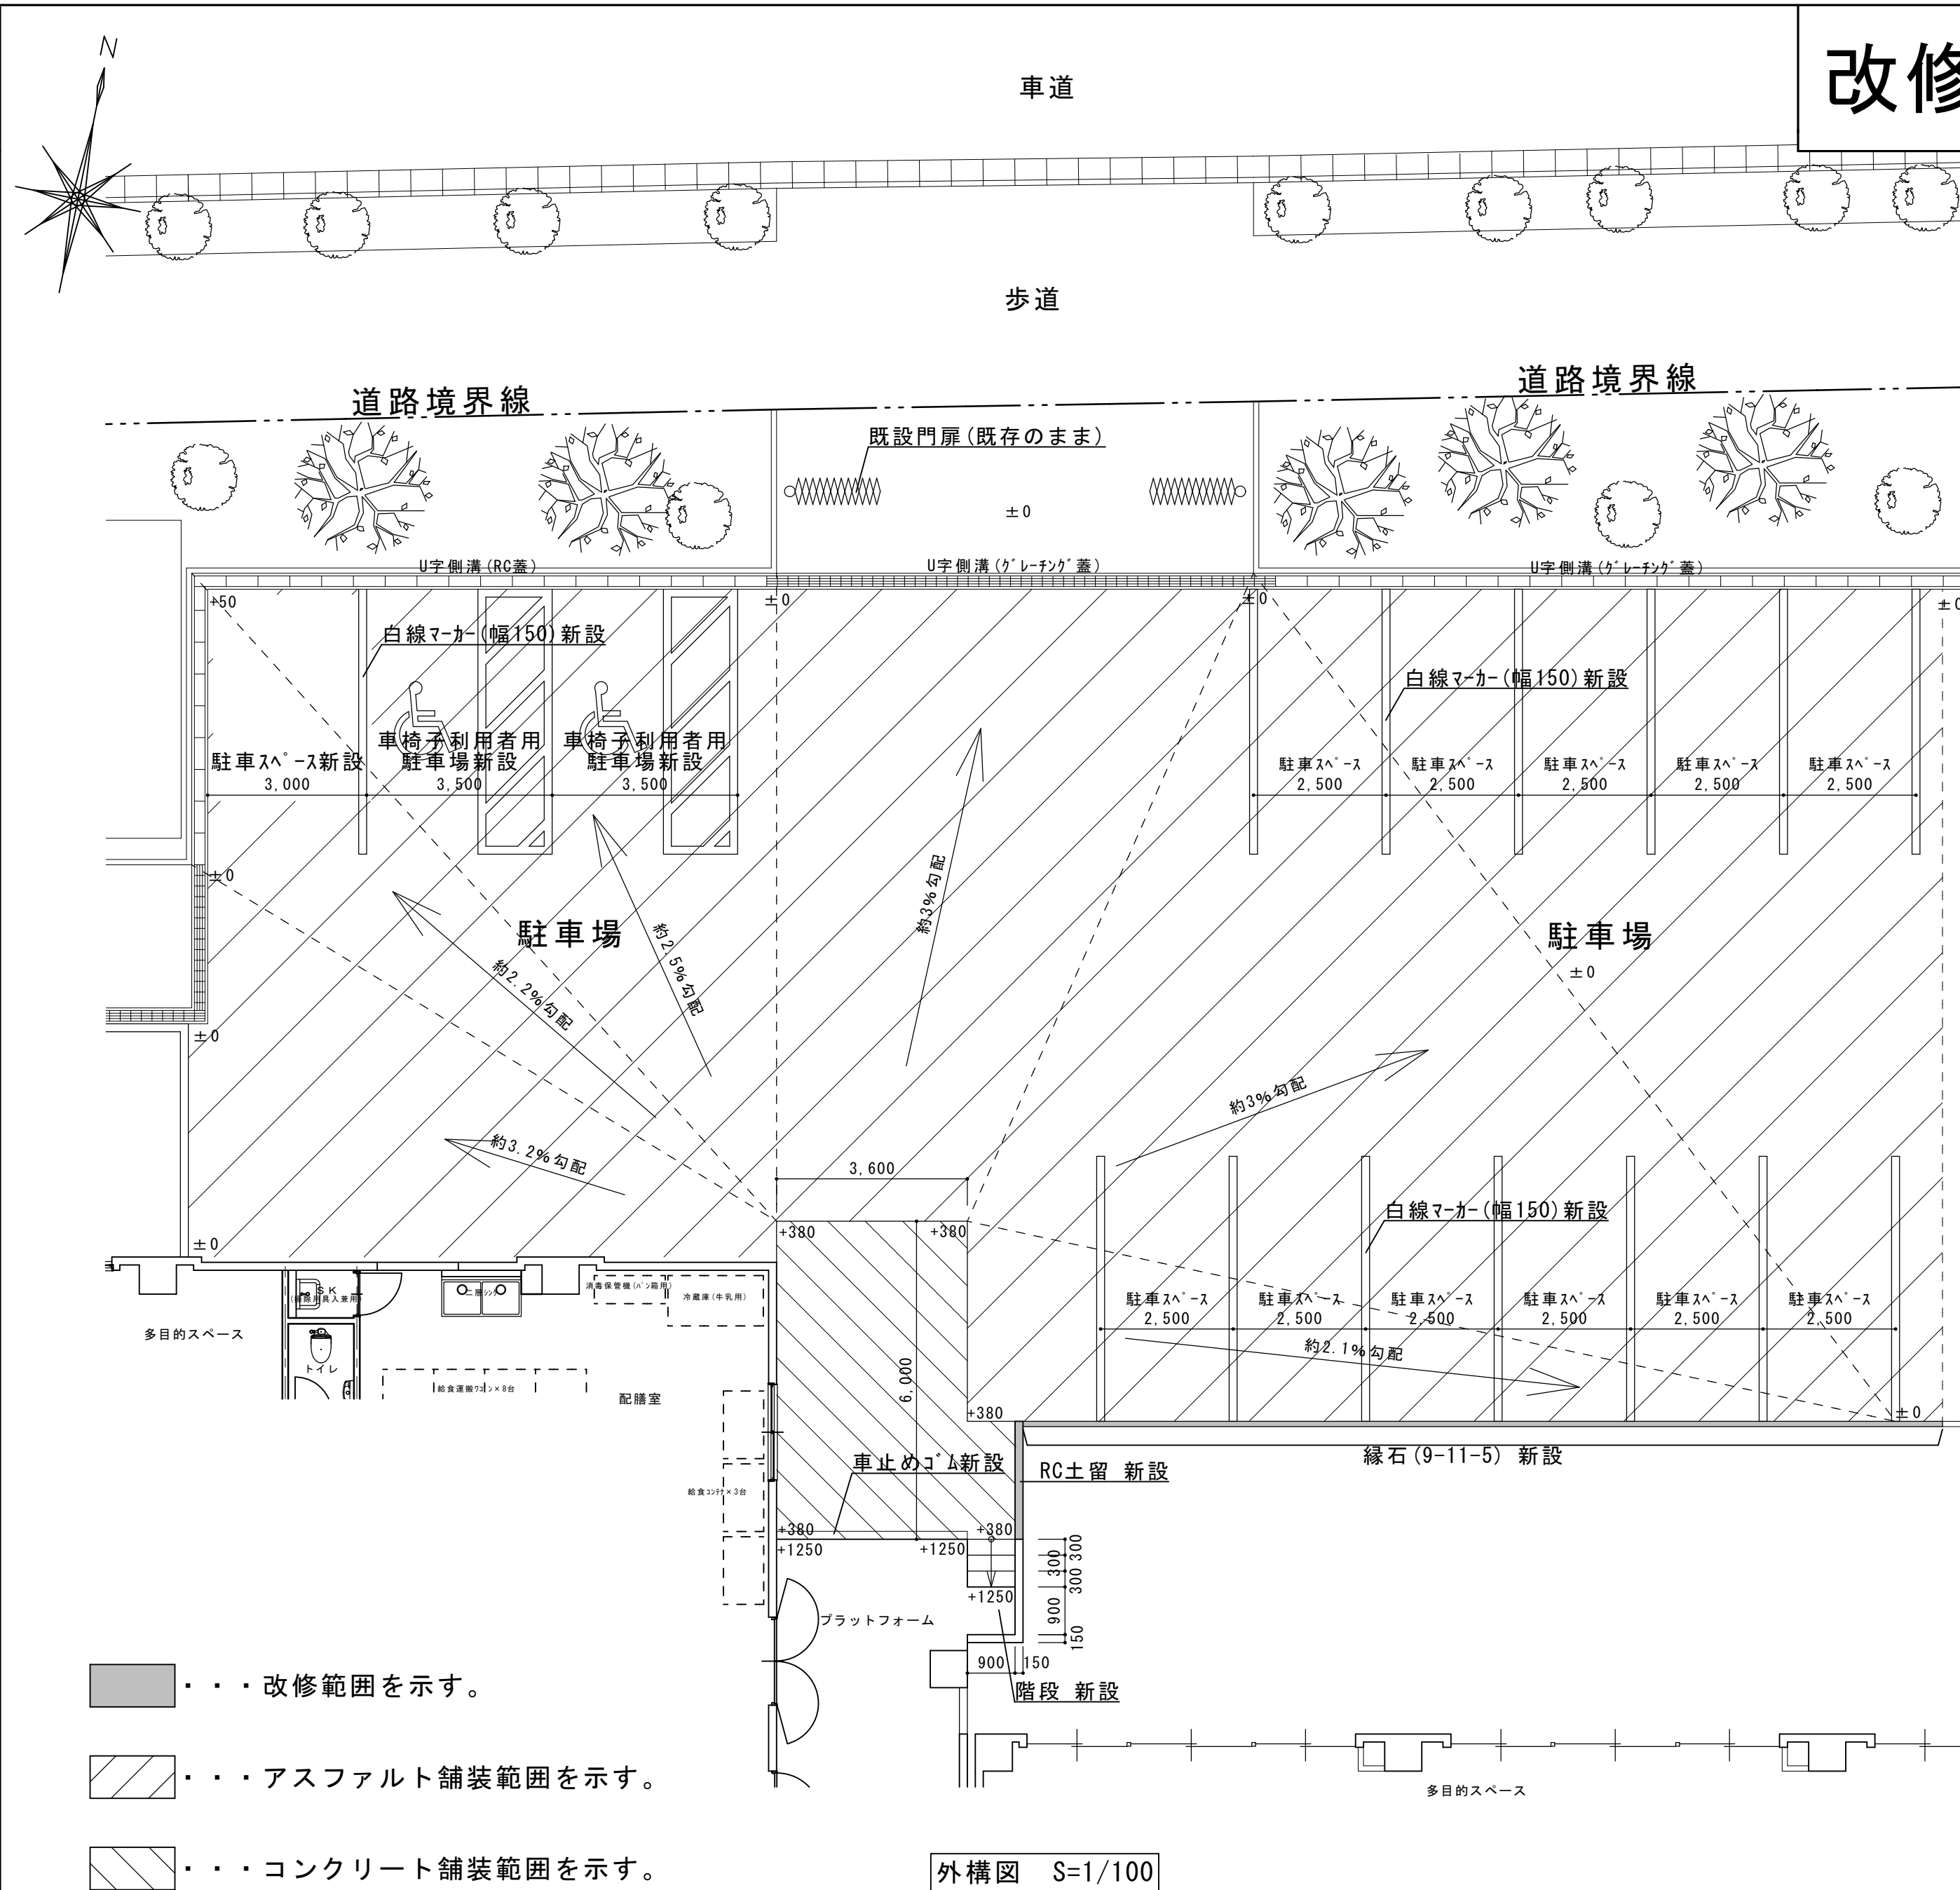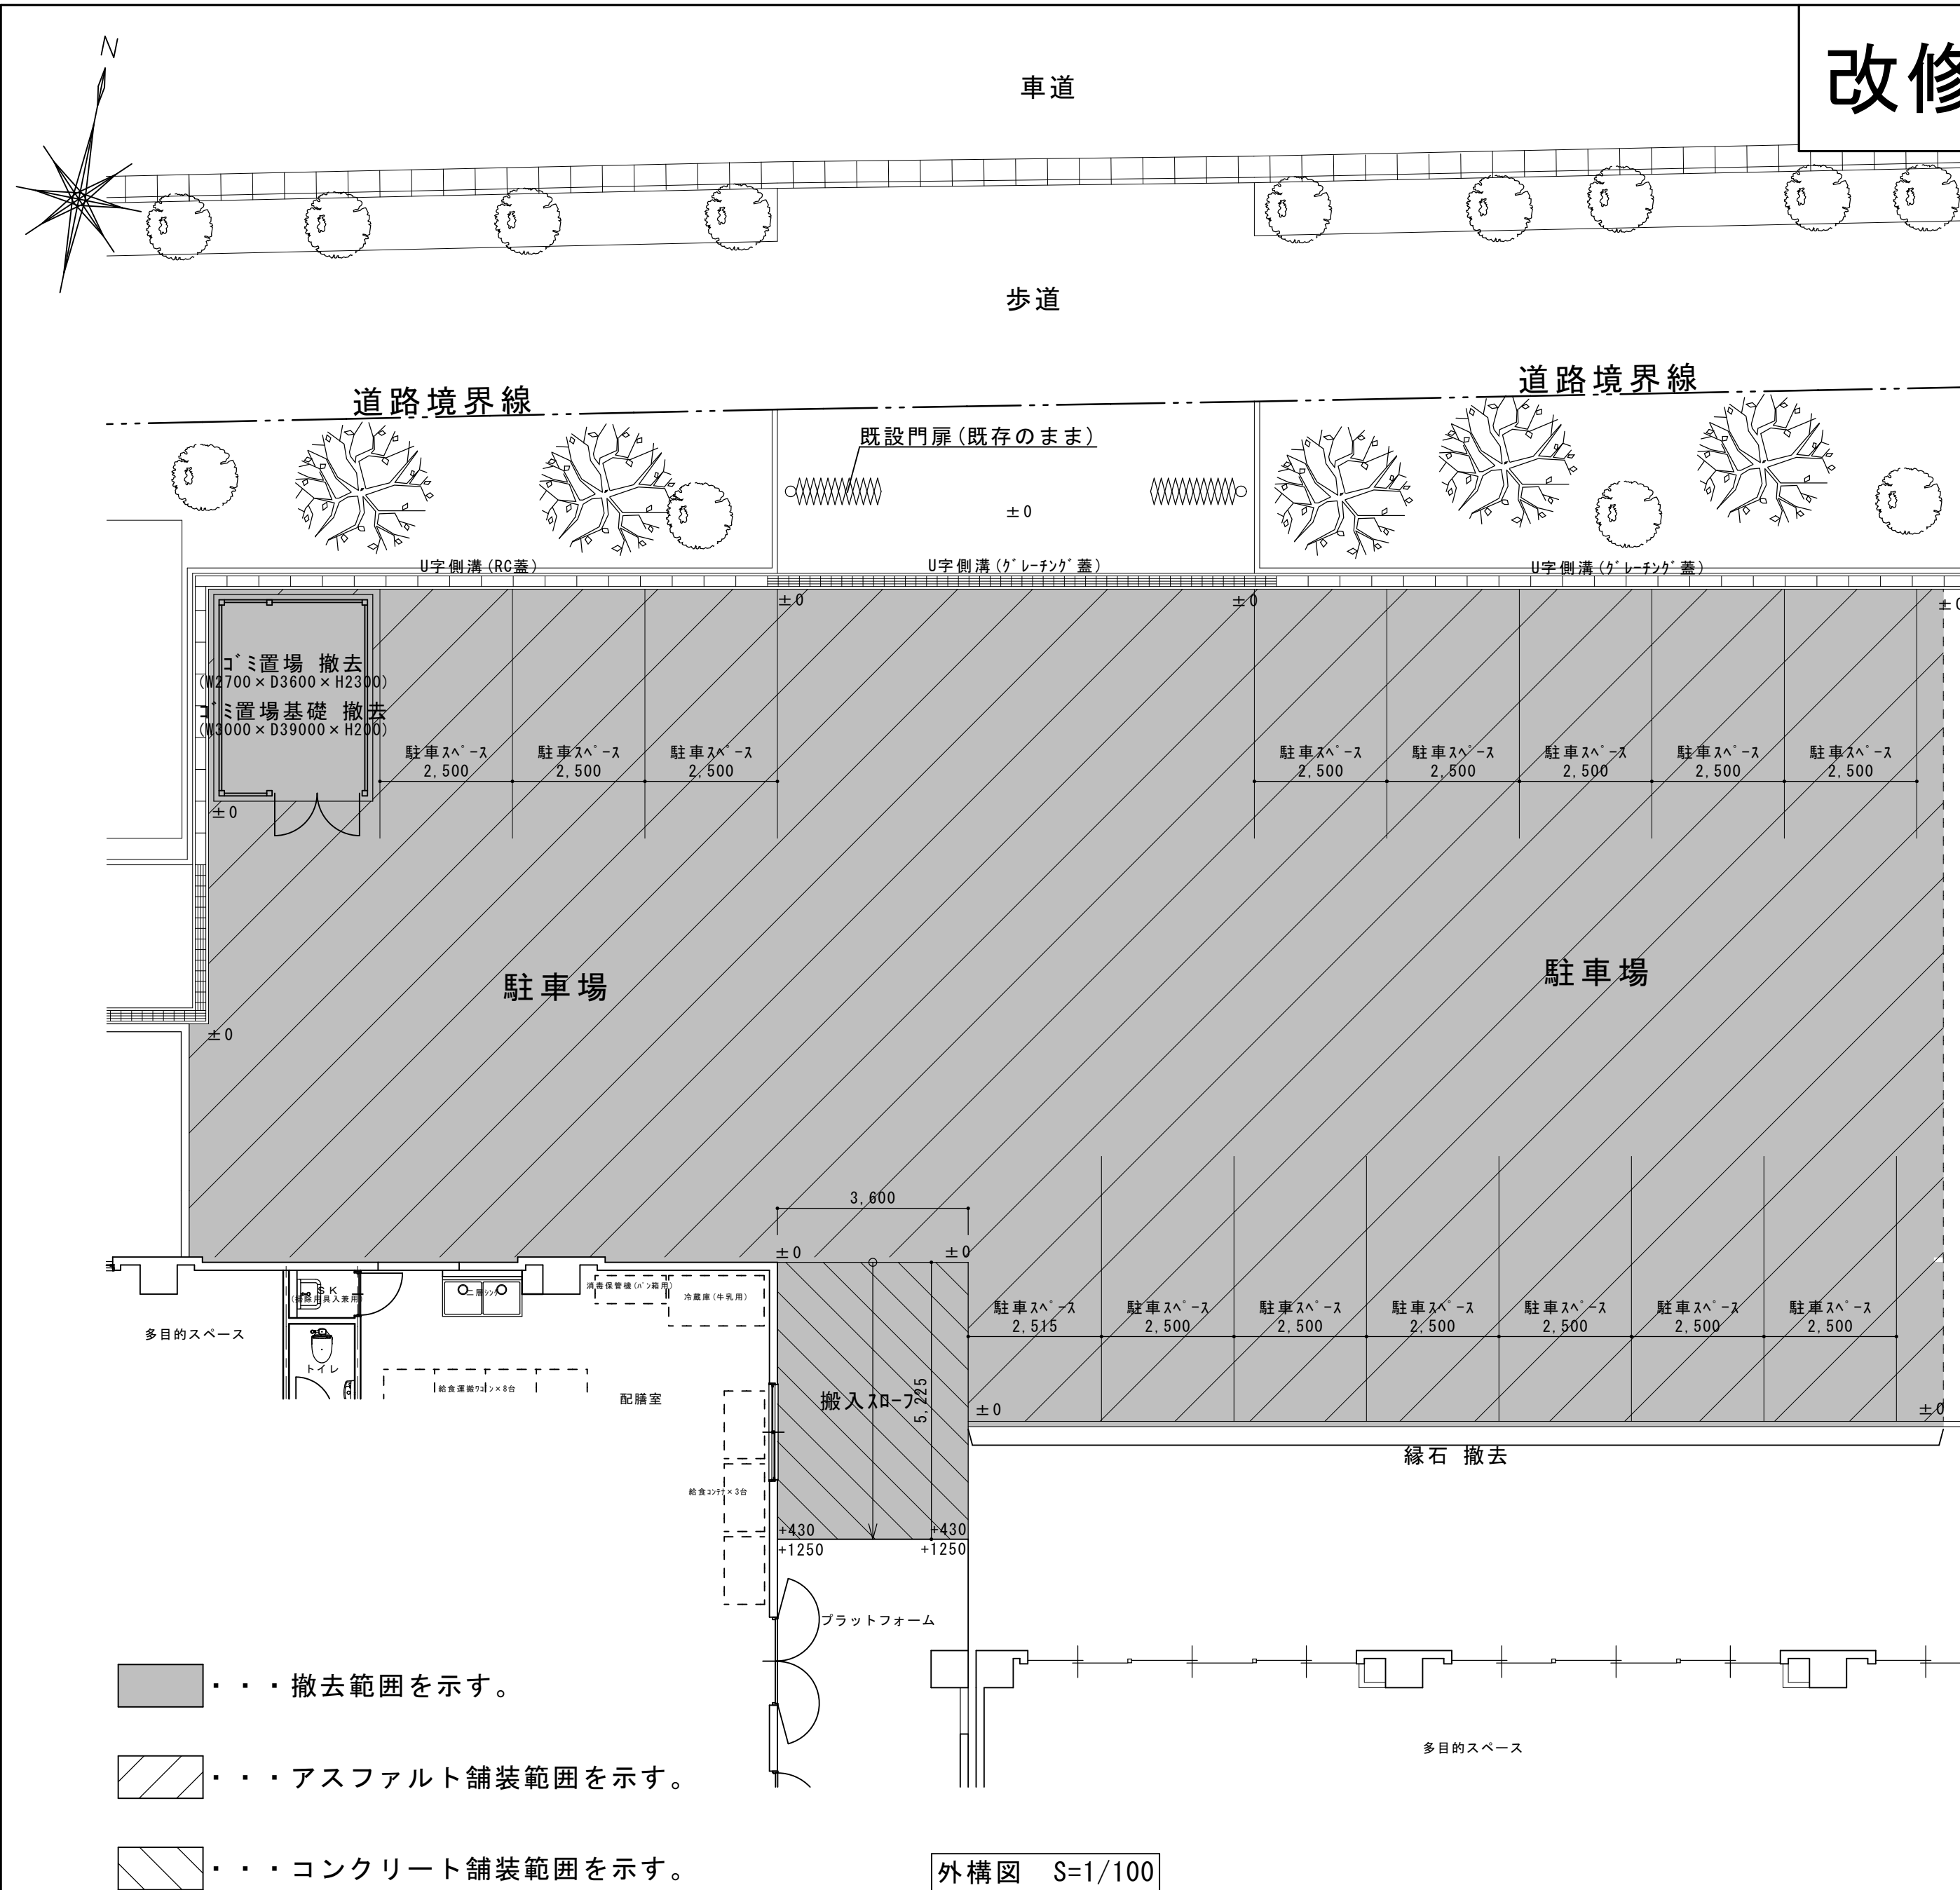


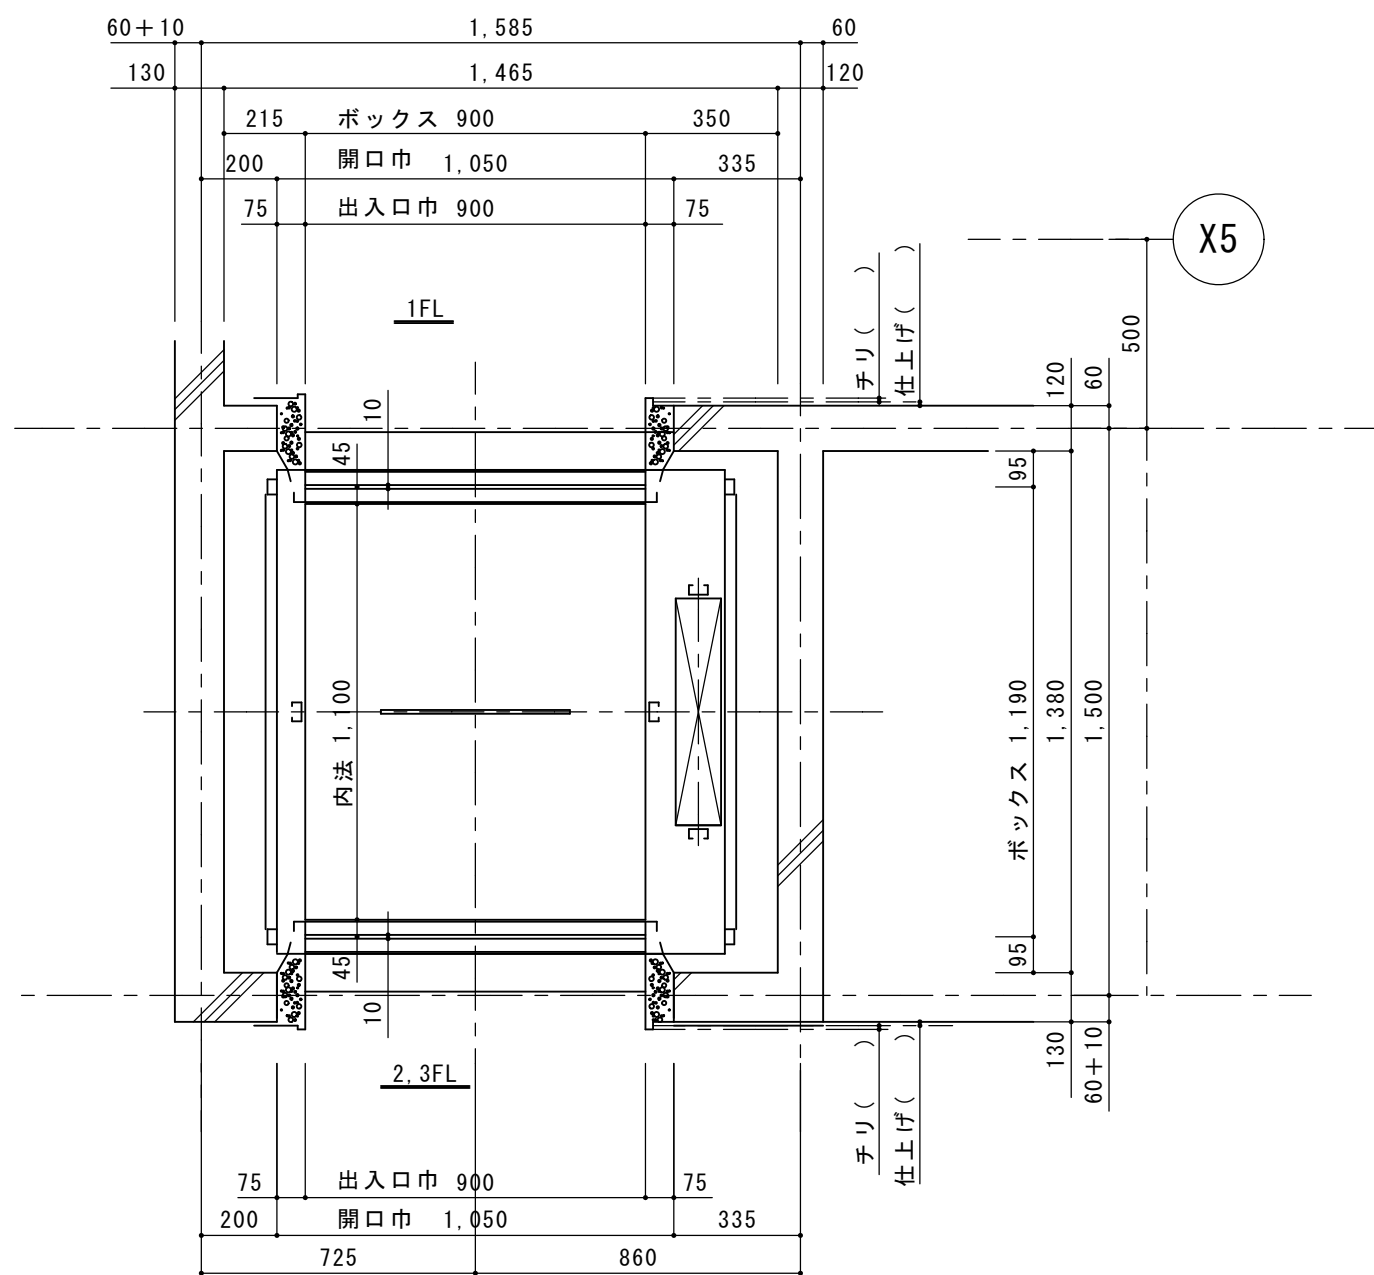


昇降路平面図 S=1/20

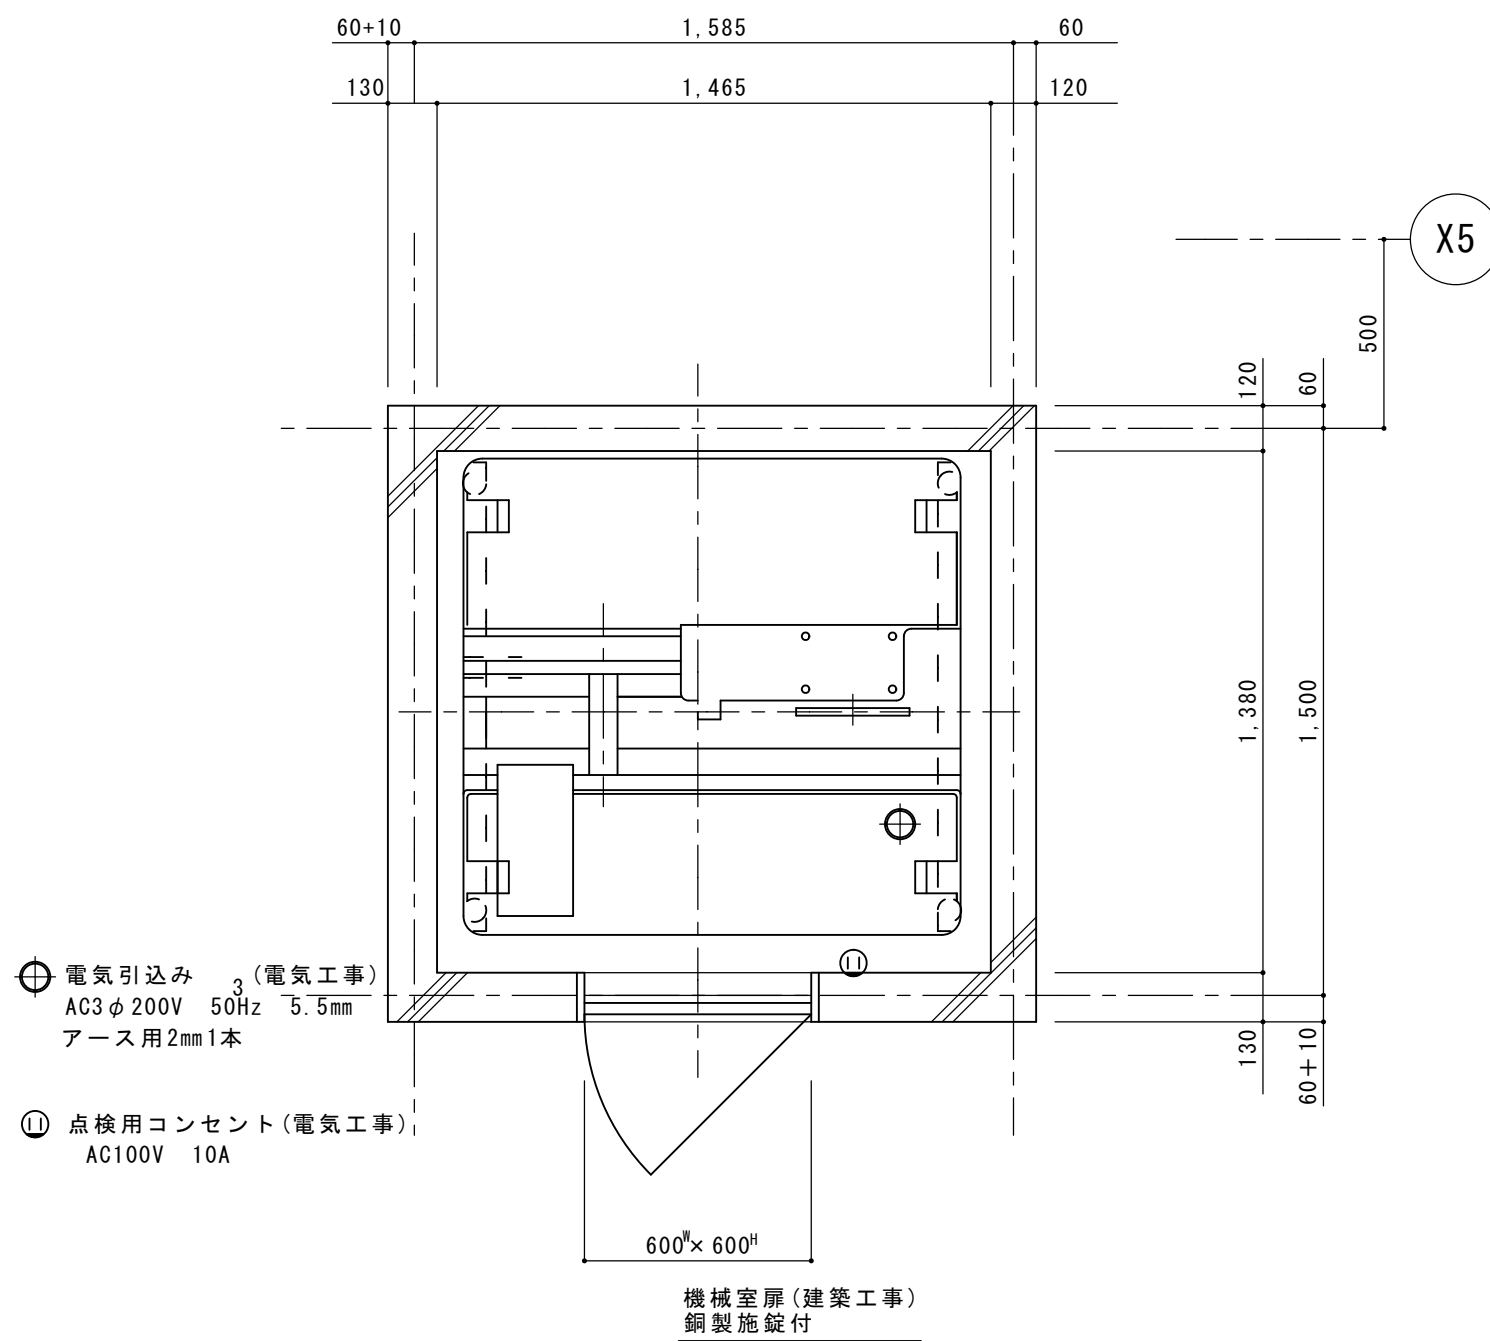

機械室平面図 S=1/20

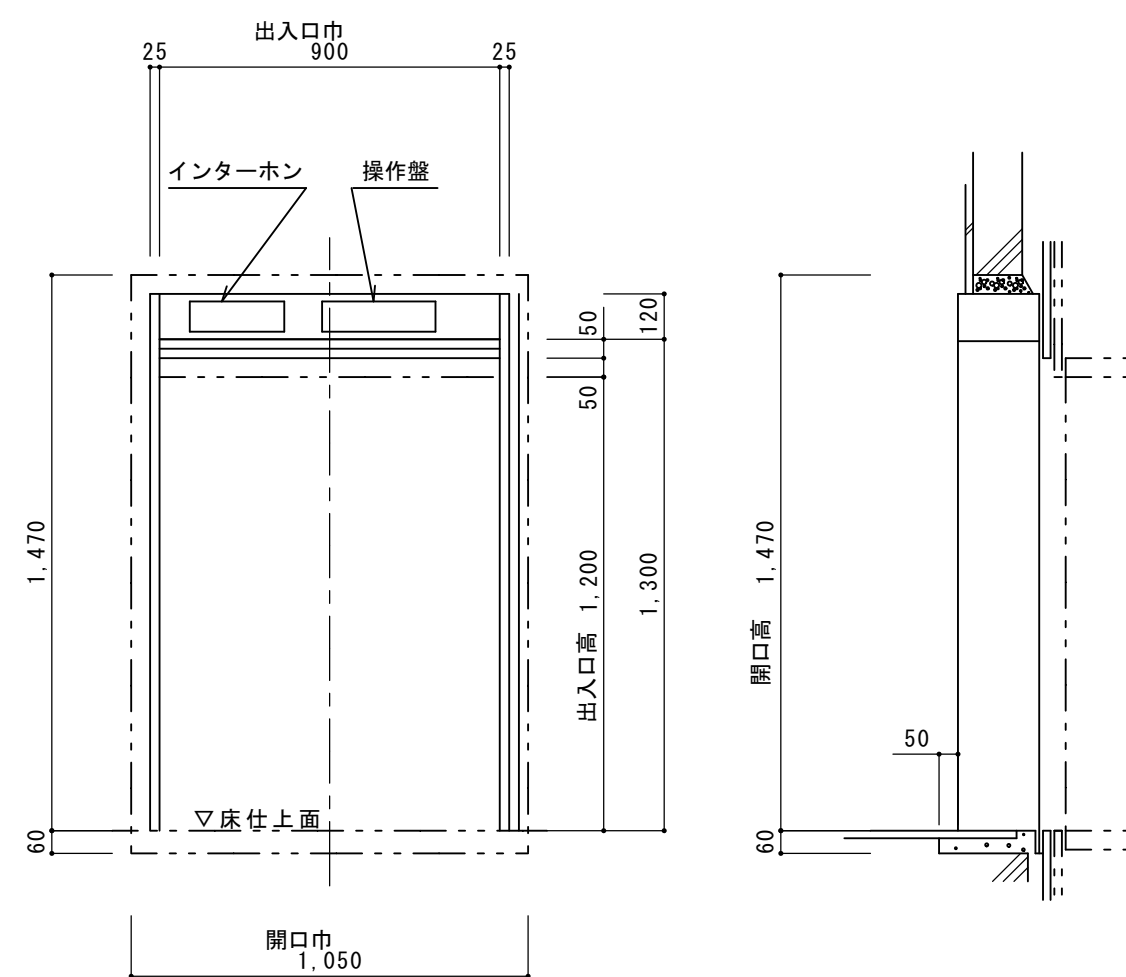

出入口平面図及び断面図 S=1/20

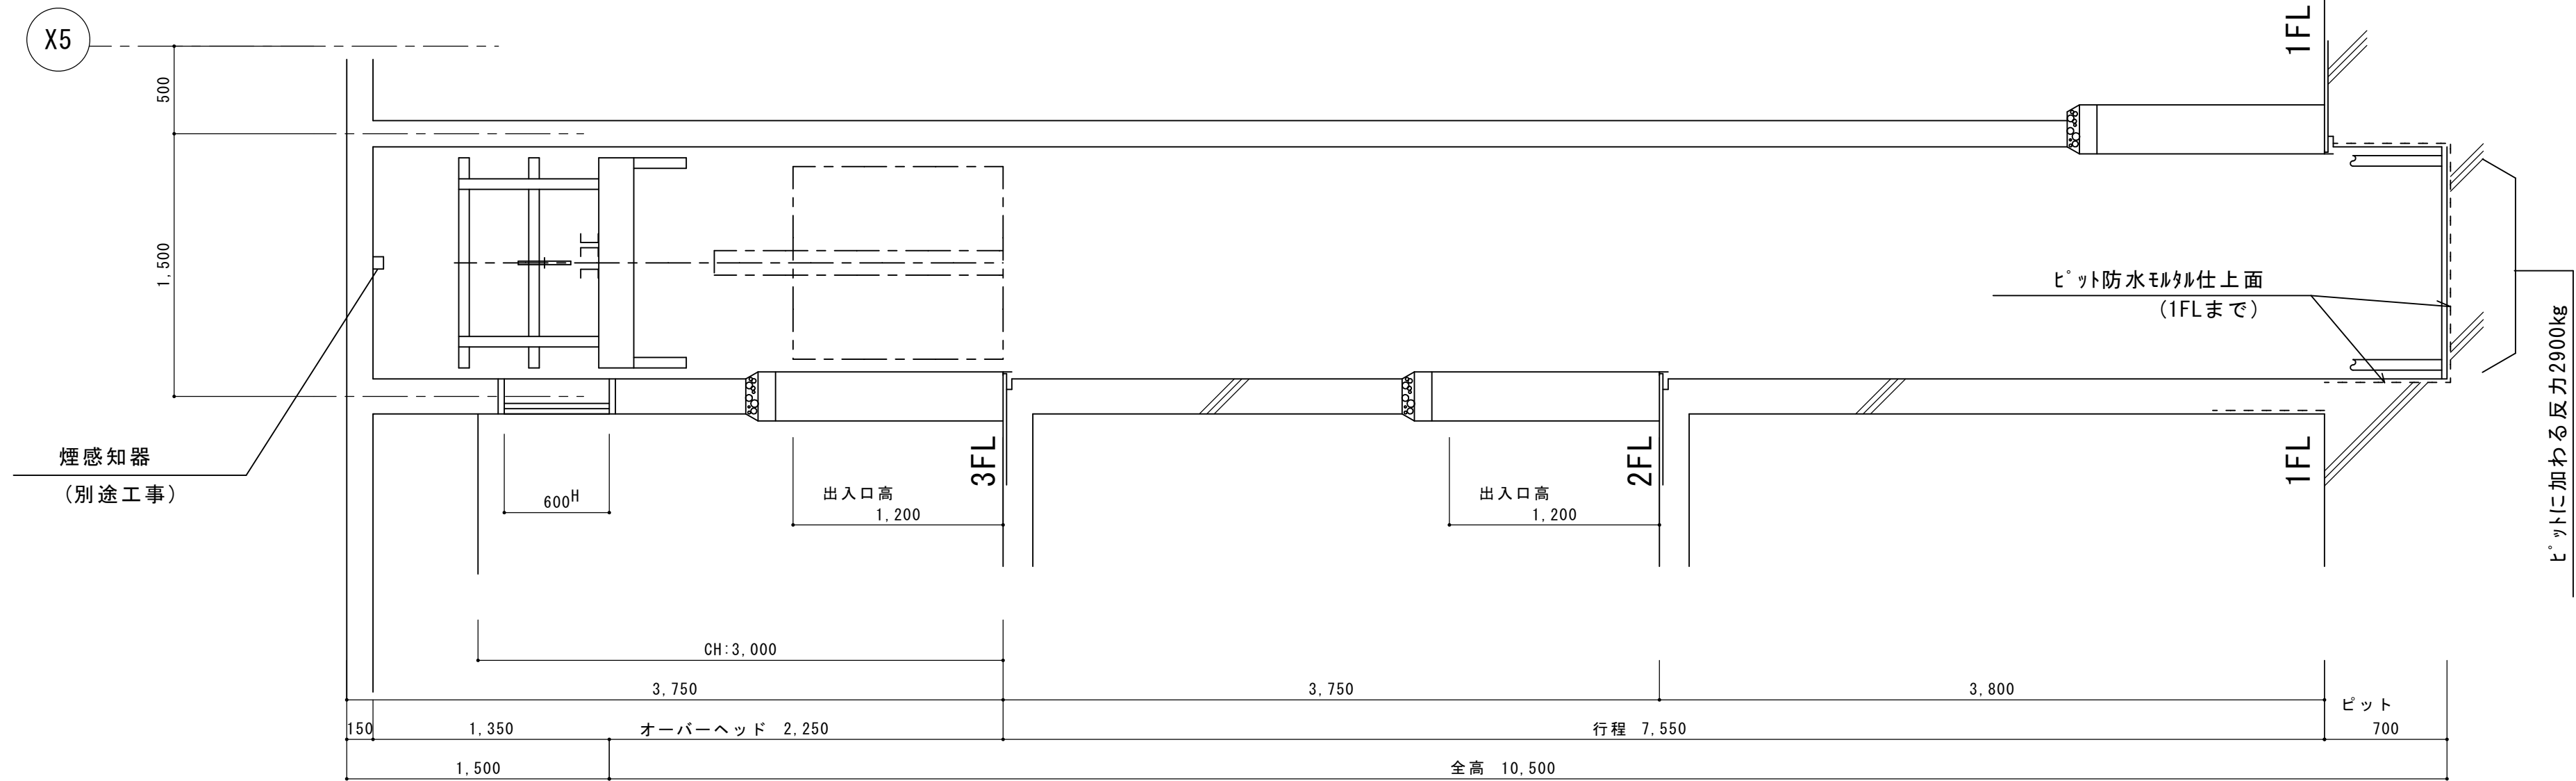


昇降路断面図 S=1/30

仕様	
容量	300Kg
速度	20m.P.m
制御方式	マイコン制御 ※トランスイチャコントロール
モーター	インバータ
ケーシング(内法)	開口 奥行 出入口高 900×1100×1200
ケーシング	2m×4m×4m - 1/2インチ ハッチ 2m×4m×4m - 1/2インチ
停止箇所	1, 2, 3FL 計3箇所
行程	7550mm
全高	10500mm
綱	8φ×2本 2:1
電動機	AC1.5KW
電動発電機	原動機用電動機
インジケータ	使用中灯、バック位置灯
信号装置	インターホン、到着ブザー
管理設定	ドア開放防止ブザー
電源	200V 50Hz 3φ

1FLに、電源キースイッチ付

三方栓	ステンレス製 1.5t
附(路)板	ステンレス製 3.5t

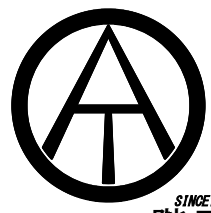

一級建築士事務所 〈千葉県知事登録 第1-2101-3267号〉
株式会社 竹江設計事務所
TAKEE ARCHITECT OFFICE CORPORATION
千葉県鎌ヶ谷市西佐津間1-18-1 Tel 047(445)4064

・Drawn By _____ Date _____
・Checked By _____ Date _____
・Approved By _____ Date _____


企画・設計者/Plan & Designer
一級建築士 第233297号
竹江 文章

設計認印

物件作品名/Title
【継】桜台小学校校舎改修工事及び桜台中学校校舎一部改修工事
図面種類/Drawing 改修前 中学校
小荷物昇降機 平面詳細図・断面詳細図
縮尺/Scale
(A1) S=1/20
(A3) S=1/40

図面番号/No.
A-211


改修後

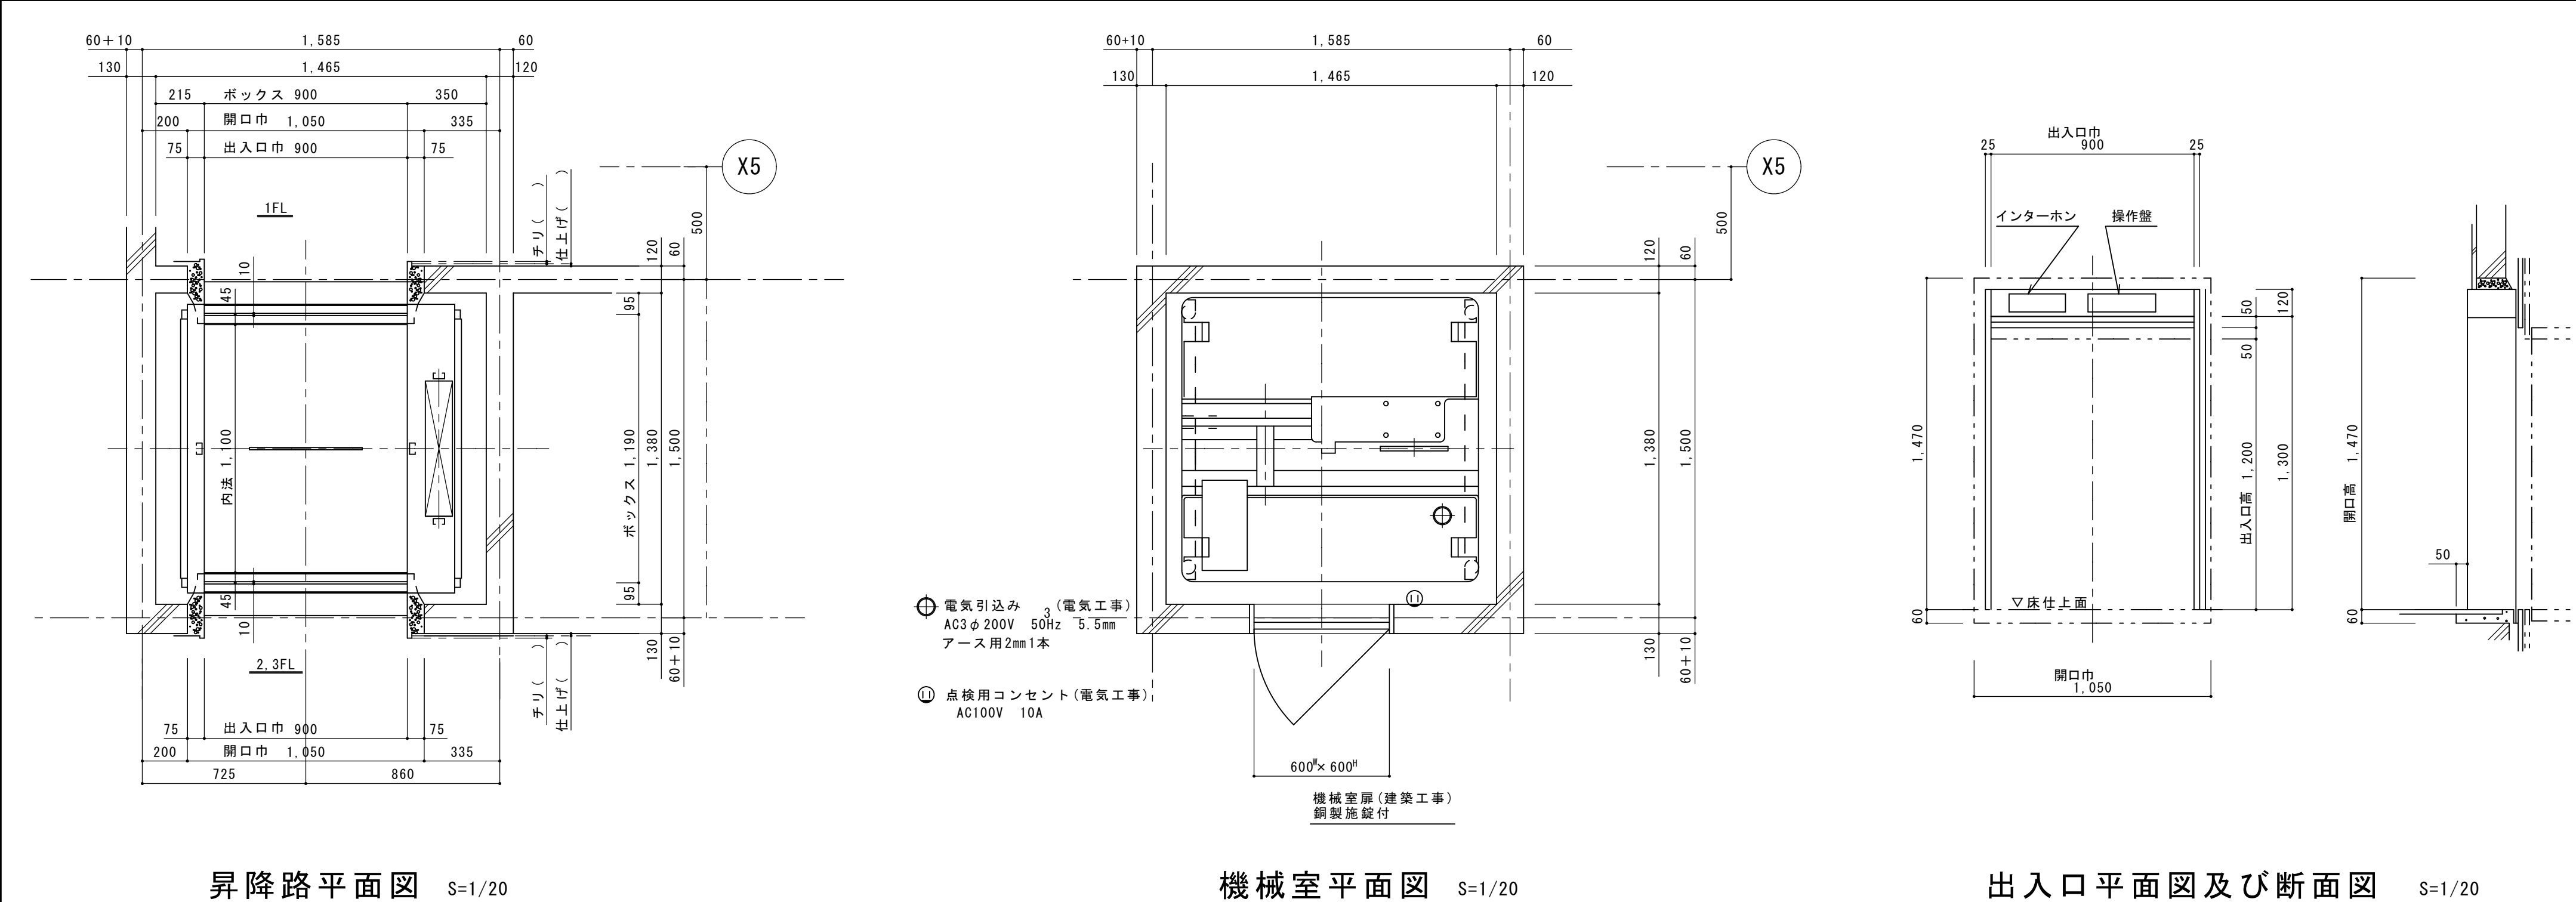


昇降路平面図 S=1/20

機械室平面図 S=1/20

出入口平面図及び断面図 S=1/20

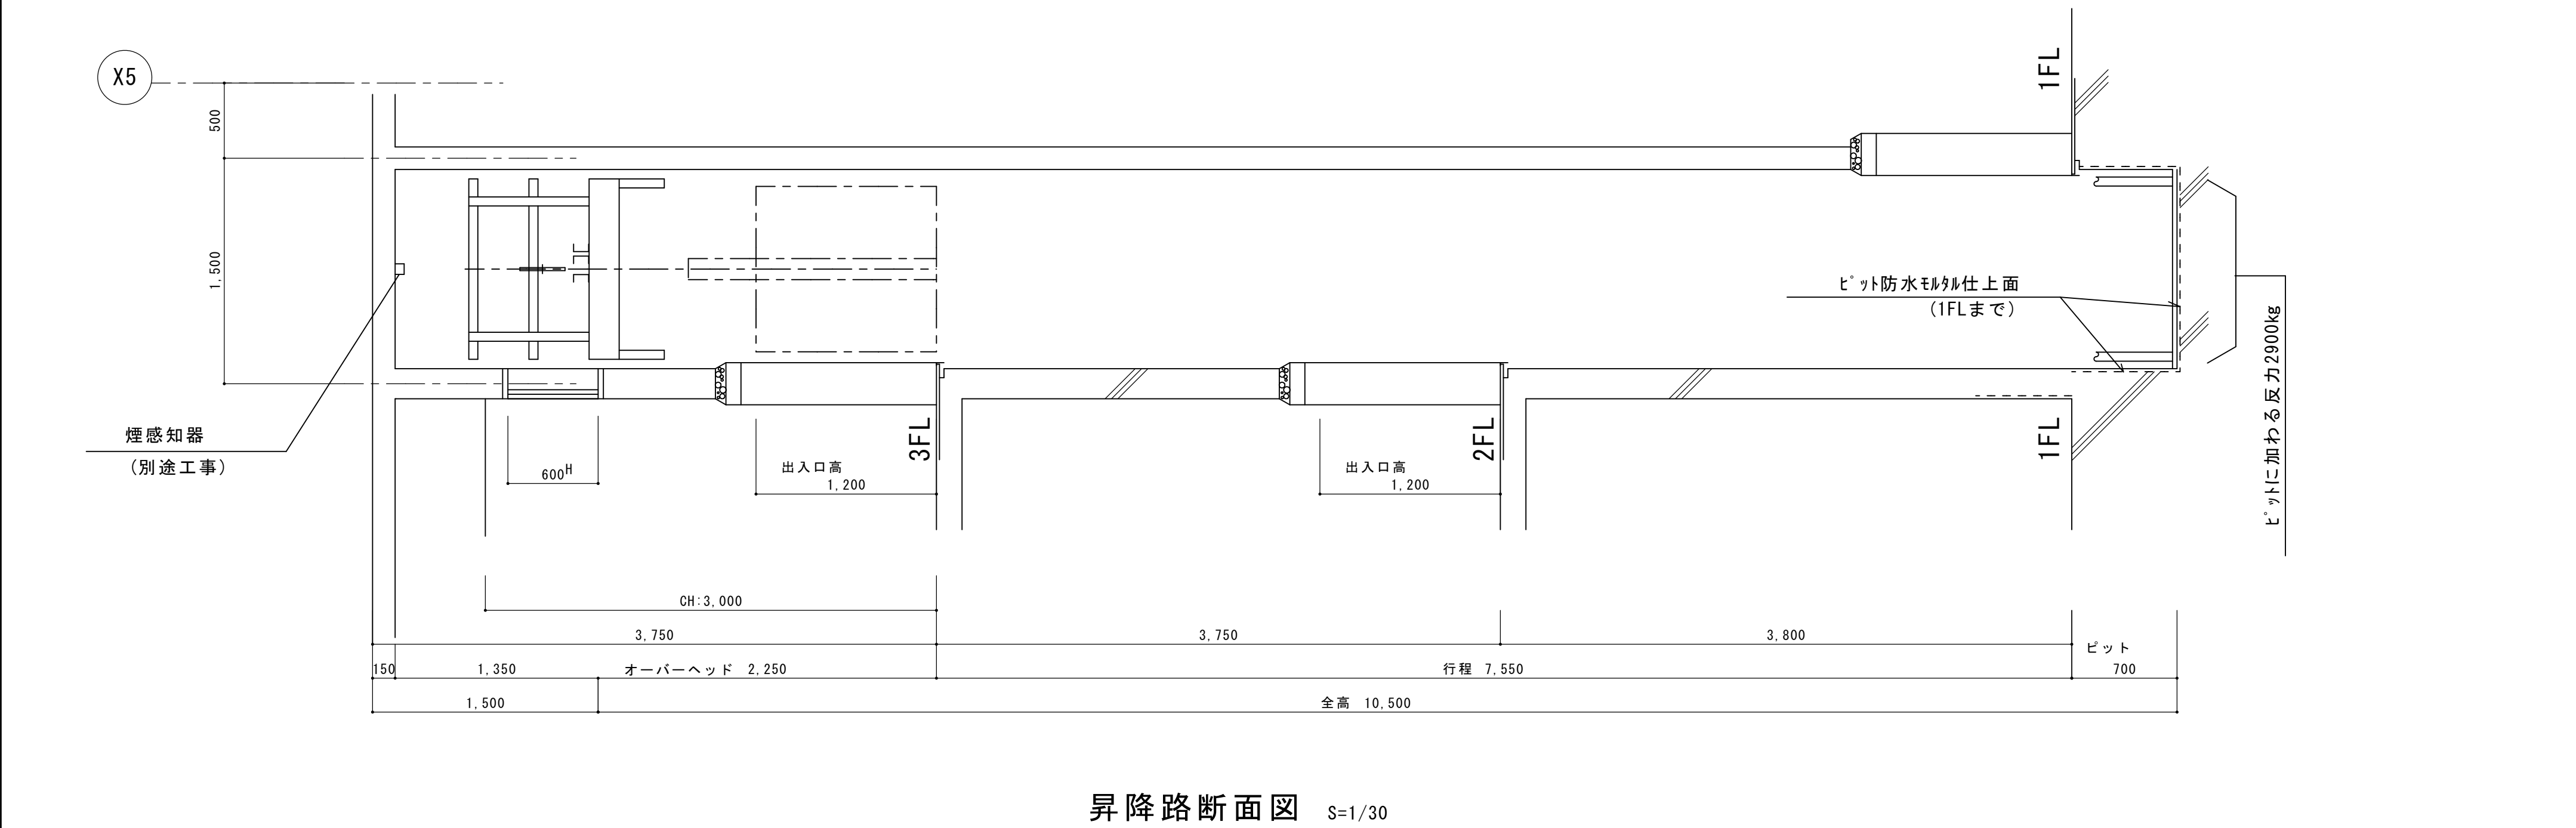

昇降路断面図 S=1/30



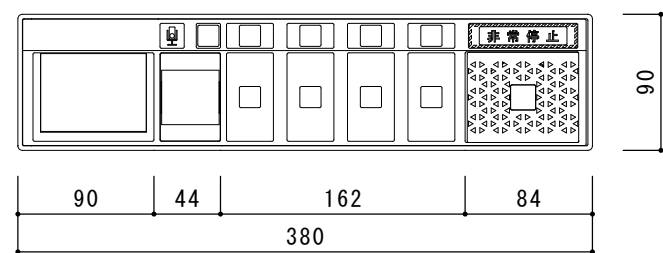


操作盤詳細図 S=1/5

小荷物専用昇降機仕様			
概略仕様	号機名 (台数)	No. 2 (1台)	
	用途 (形式)	小荷物用 (フロアタイプ) (WF300-45)	
	積載量	300 kg	
	速度	45m/min	
	制御方式	交流インバータ制御方式	
	操作方式	相互階制御方式	
	停止ヶ所・出し入れ口方向	(1~3FL) 3ヶ所 2方向	
	かご内法 (WxDxH)	900 mm X1100 mmX1200 mm	
	出し入れ口寸法 (WxH)	900 mm X1200 mm	
	ドア方式	かごドア連動式・2枚戸上下開き	
電動機出力	AC-2.2 kW		
電源	三相3線 200 V 50 Hz		
基本仕様	カメラ・タッチパネル付ディスプレイ操作盤 かご位置表示装置・戸開放表示 到着前お知らせ機能 他階一斉通報 ハンズフリーインターホン 基準階復帰 (学習機能付) かご自動ドア パーキング機能 サービス階切り離し機能		
	三方枠	全階	大枠 鋼板製単色塗装仕上
出し入れ口仕様	ドア	全階	鋼板製単色塗装仕上
	敷居	全階	山形鋼単色塗装仕上
	操作盤	全階	標準樹脂成型品
かご仕様	天井	鋼板製単色塗装仕上	
	側板	鋼板製単色塗装仕上	
	ドア	鋼板製単色塗装仕上	
	床	縞鋼板製単色塗装仕上	
特記事項			
・ 防振対策付 ・ 中間ビーム一列			
		(0165737)	V.19.10 (KA)

小荷物専用昇降機除外工事

- [1] 建築関係
- 各階出し入れ口廻りの穴明工事
 - 出し入れ口関係機器取付後の出し入れ口廻りの壁及び床仕上工事
 - ピット内防水工事、及びピットが深い場合の埋戻し工事
 - 各階出し入れ口枠周辺のモルタル又はロックワール詰め工事
 - 昇降路内機器取付用ファスナー、ビーム、柱等の設置工事
 - 出し入れ口関係機器取付用鋼材の設置工事
 - 機械室の扉取付工事
- [2] 電気関係
- 機械室新階階までの動力電源・照明電源・接地線の引込工事
 - 機械室の照明設備及び点検用コンセント設備工事
- [3] 確認事項
- 昇降路壁・床等は、機器取付けや反力等に充分な強度を有する構造で施工下さい
(コンクリート強度は21N/mm²以上とする)
 - 昇降路内法の鉛直施工誤差は、30mm以内にて施工下さい
 - 昇降路壁には、設備配管等を埋込まないで下さい
 - 受電電圧の変動は、受電端において動力用は ±10%以内として下さい
 - 電源引込み計画時は、昇降機側と協議して下さい

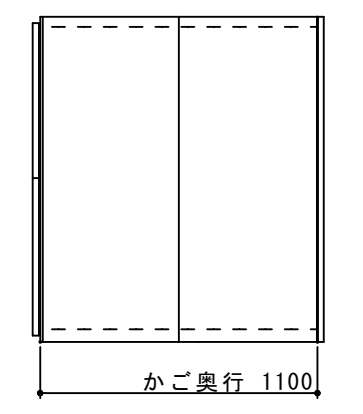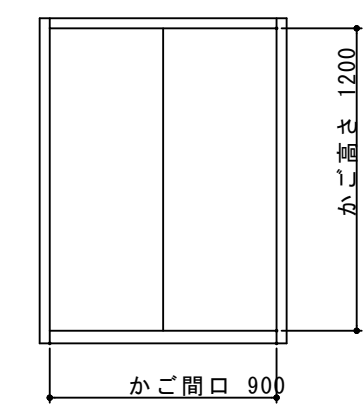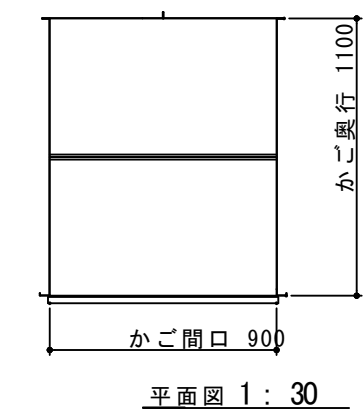

仕様	
天井	鋼板製塗装仕上
側板	鋼板製塗装仕上
ドア	鋼板製塗装仕上
床	縞鋼板製塗装仕上

電源設備			
(1台1回線)			
号機名	No. 1		
電源設備容量	動力	200 V 3.6 kVA	
	照明	100 V 1 kVA	
動力線サイズ (mm ²)	2	3.5	5.5
最大引込み距離 (m)	11	18	29
建屋側 NFB	30 A		
接地線最小サイズ	2 mm ²		



一級建築士事務所 〈千葉県知事登録 第1-2101-3267号〉
株式会社 竹江設計事務所
TAKEE ARCHITECT OFFICE CORPORATION
千葉県鎌ヶ谷市西佐津間1-18-1 Tel 047(445)4064

平面図

・Drawn By _____ Date _____
・Checked By _____ Date _____
・Approved By _____ Date _____

企画・設計者/Plan & Desiner

設計認印

物件作品名/Title

一級建築士 第233297号

竹江 文章


【継】桜台小学校校舎改修工事及び桜台中学校校舎一部改修工事

図面種別/Drawing 改修後 中学校
小荷物昇降機 平面詳細図・断面詳細図

縮尺/Scale
(A1) S=1/5・20・30
(A3) S=1/10・40・60

図面番号/No.

A-212

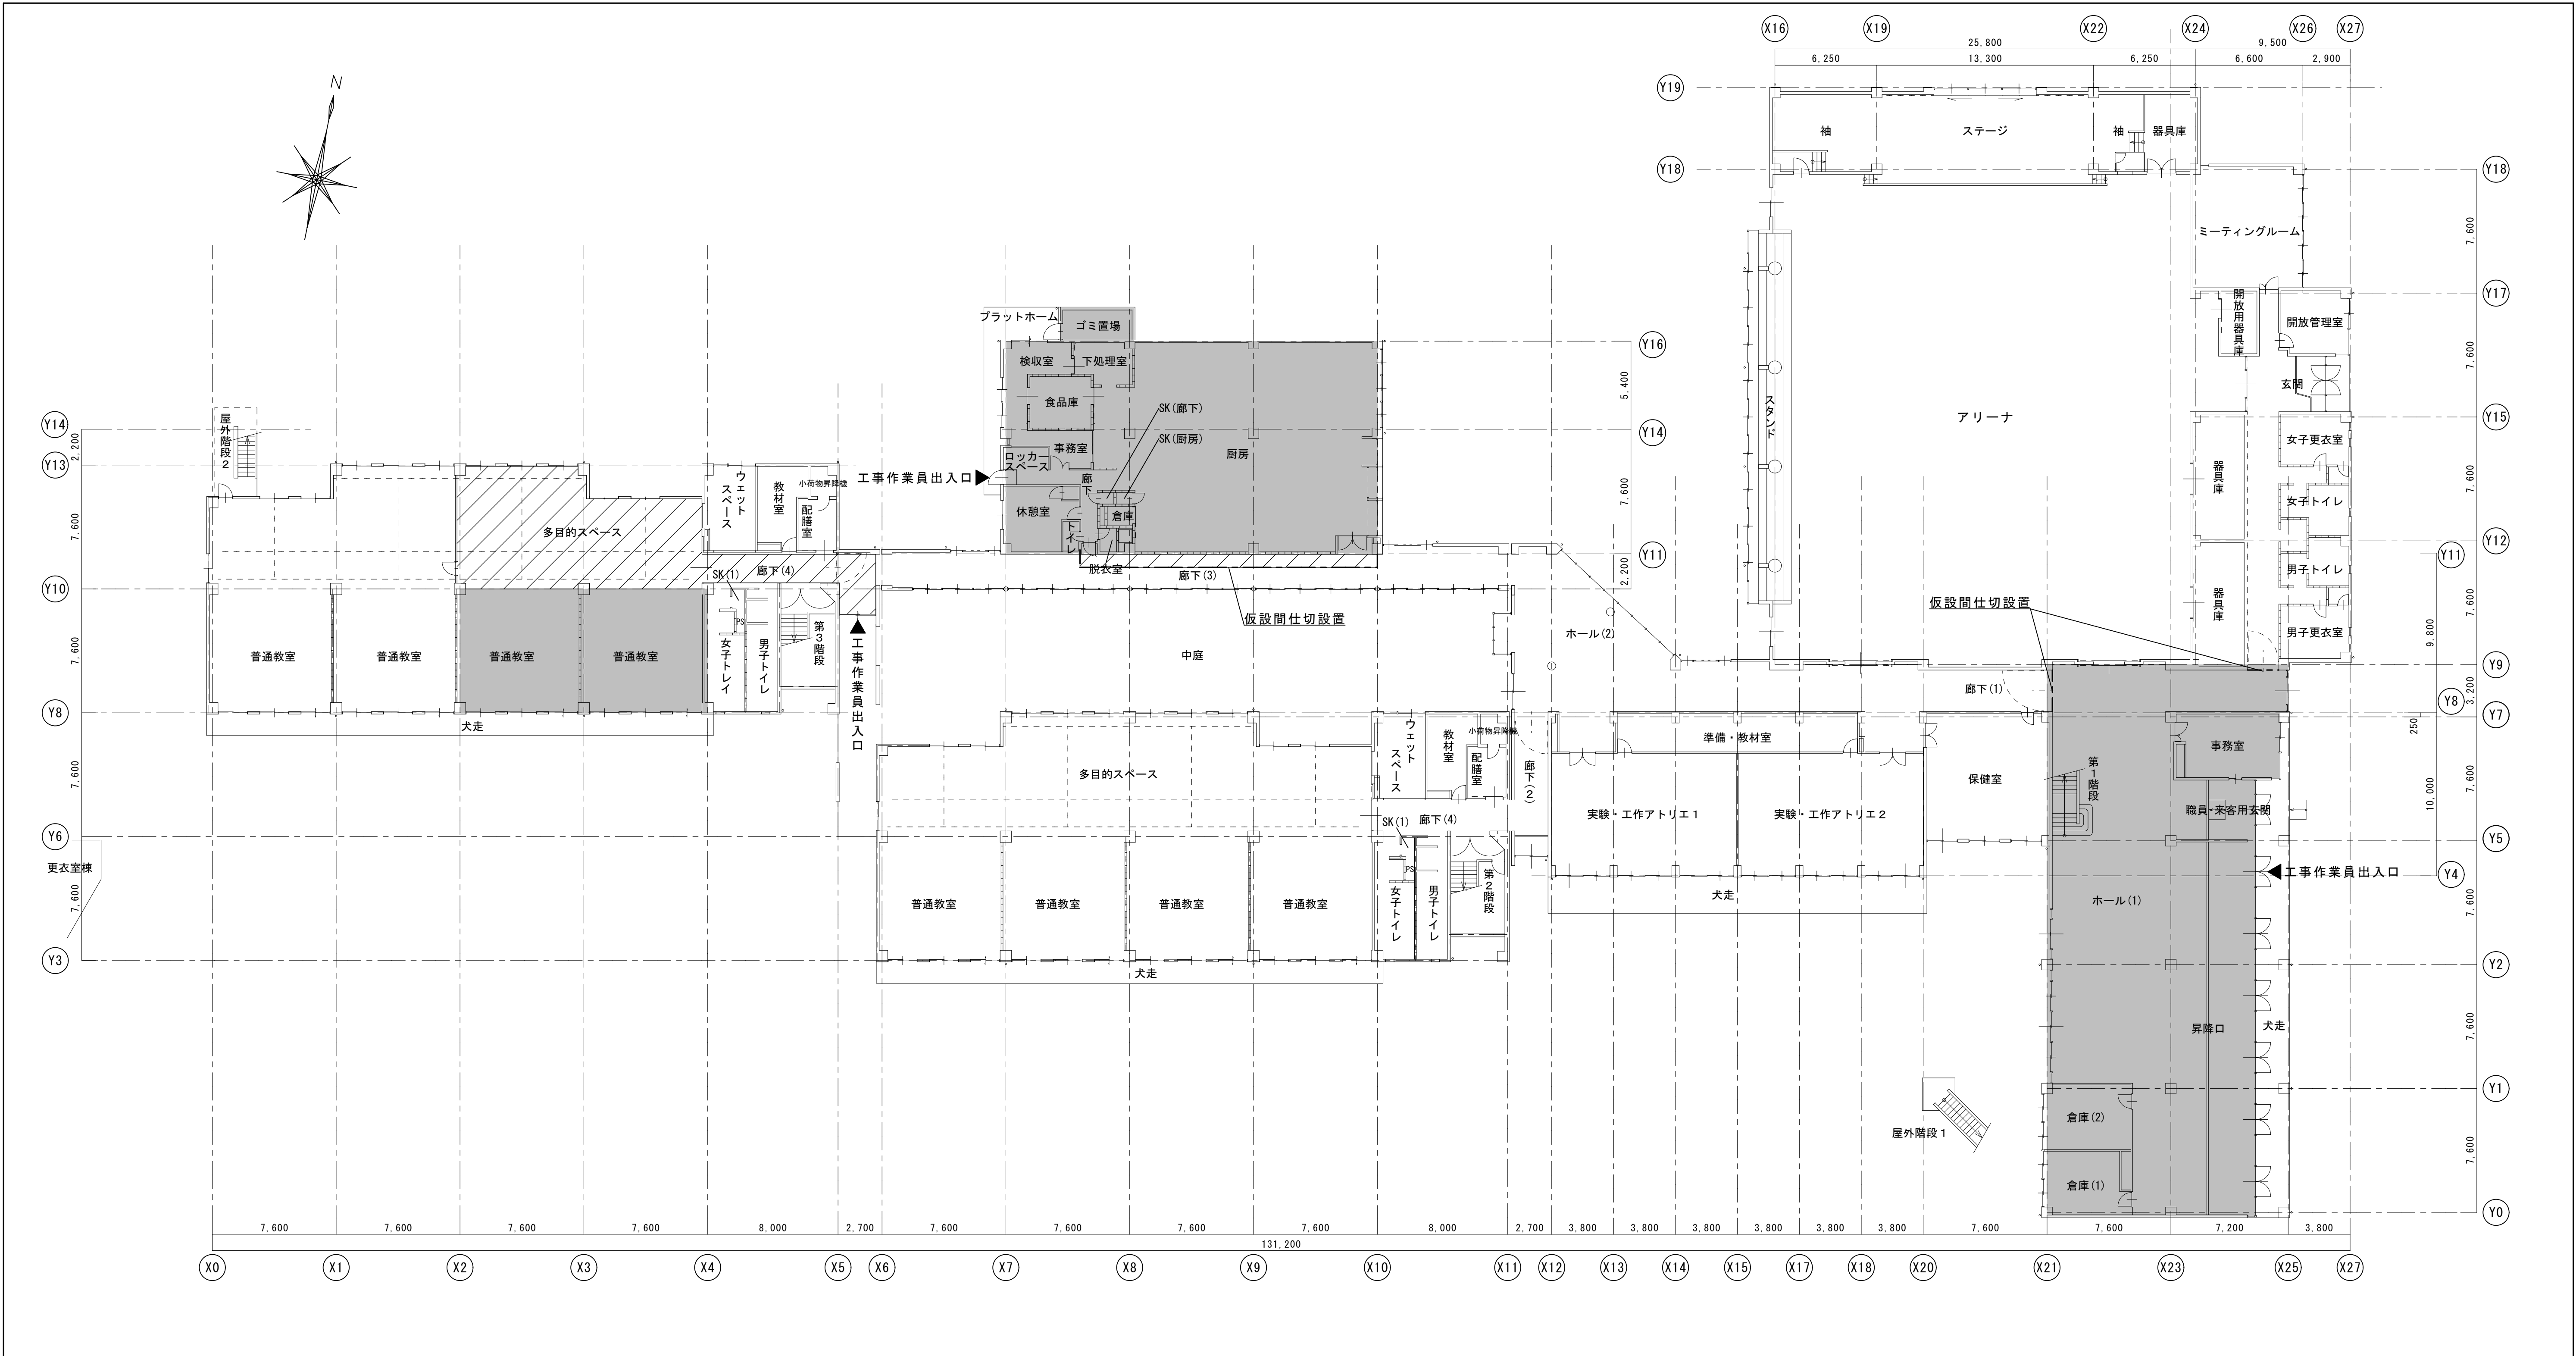


小学校 1 階平面図 1/200

仮 設 計 画 概 要

- ・本内部仮設計画は、R7.07.20～R7.08.31までの期間の計画とする。
- ・工事の際は発注課、学校及び監督職員と十分に打合せを行い安全対策を講ずること。
- ・学校を運営しながらの工事となる為、工程ごとに学校職員へ利用状況等を確認すること。
- ・工事期間中は空調設備使用不可とする。
- ・養生及び防塵対策をすること。

- ・・・ 改修範囲を示す。
- ▨▨▨ ・・・ 床養生範囲を示す。
- ・・・ 仮設間仕切設置を示す。
LGS下地+石膏ボード t12.5(両面)
- - - - - ・・・ 仮設間仕切(防音仕様)設置を示す。
LGS下地+グラスウール充填+石膏ボード t12.5(両面)

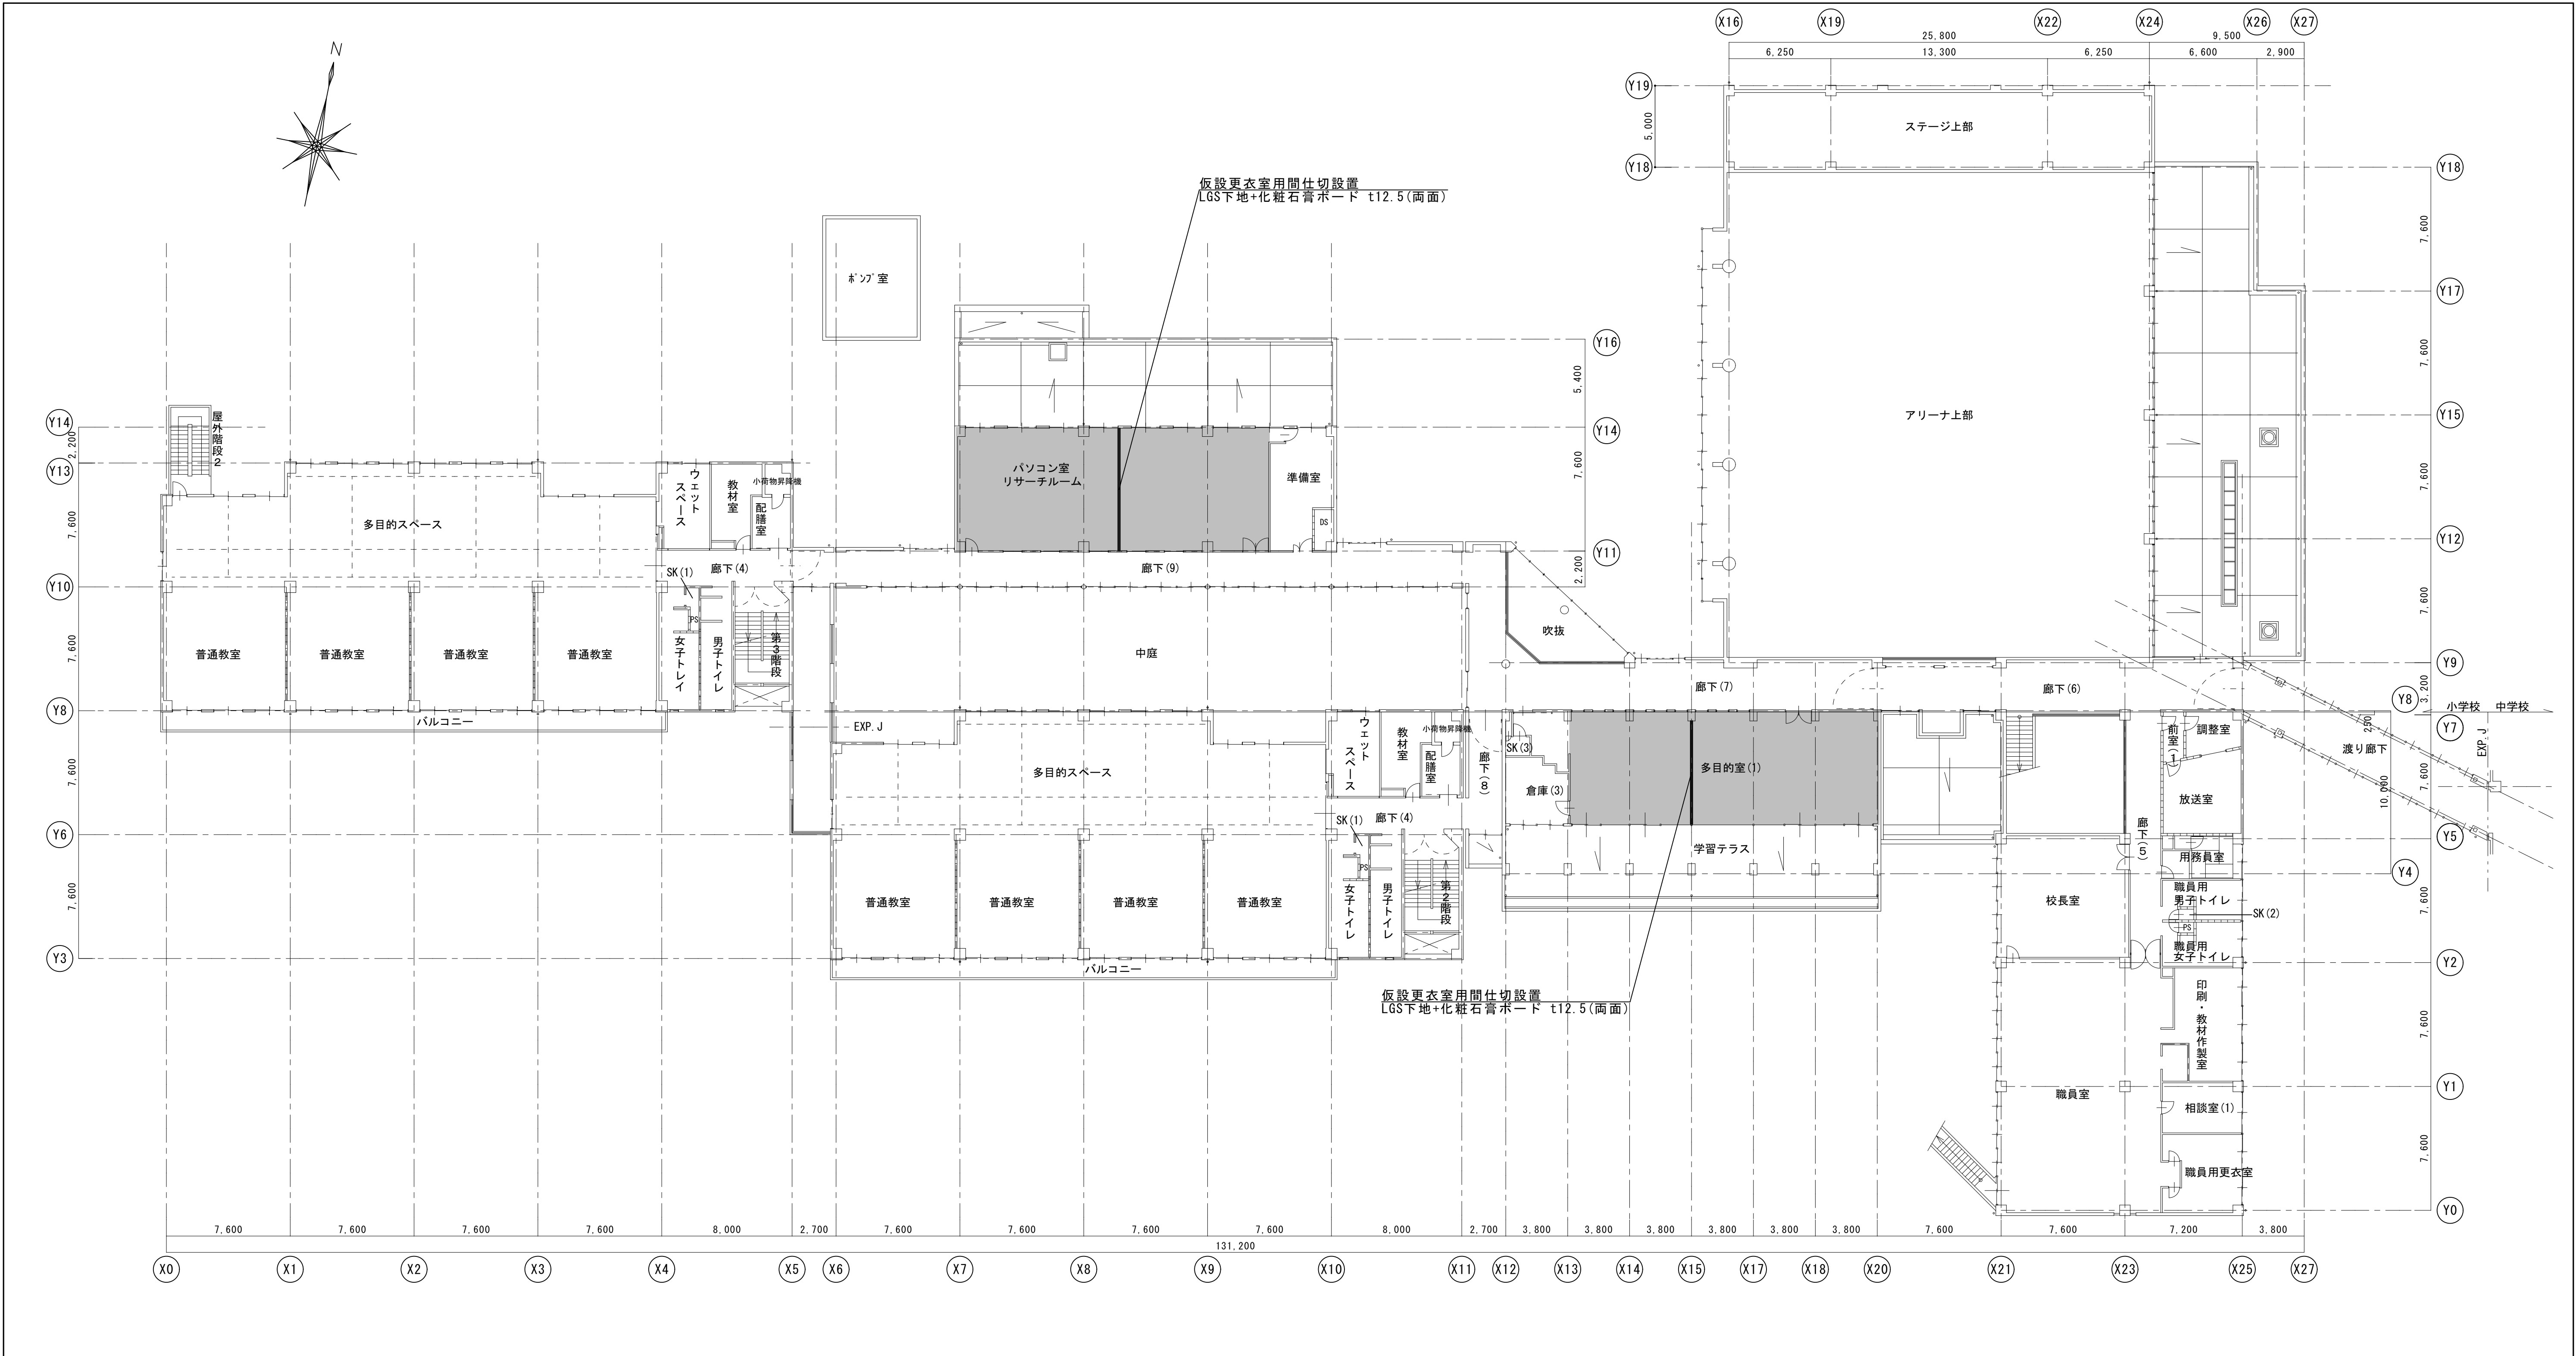


小学校 2 階平面図 1/200

仮 設 計 画 概 要

- ・本内部仮設計画は、R7.07.20～R7.08.31までの期間の計画とする。
- ・工事の際は発注課、学校及び監督職員と十分に打合せを行い安全対策を講ずること。
- ・学校を運営しながらの工事となる為、工程ごとに学校職員へ利用状況等を確認すること。
- ・工事期間中は空調設備使用不可とする。
- ・養生及び防塵対策をすること。

- ・・・ 改修範囲を示す。
- ▨▨▨ ・・・ 床養生範囲を示す。
- ・・・ 仮設間仕切設置を示す。
LGS下地+石膏ボード t12.5(両面)
- - - - - ・・・ 仮設間仕切(防音仕様)設置を示す。
LGS下地+グラスウール充填+石膏ボード t12.5(両面)

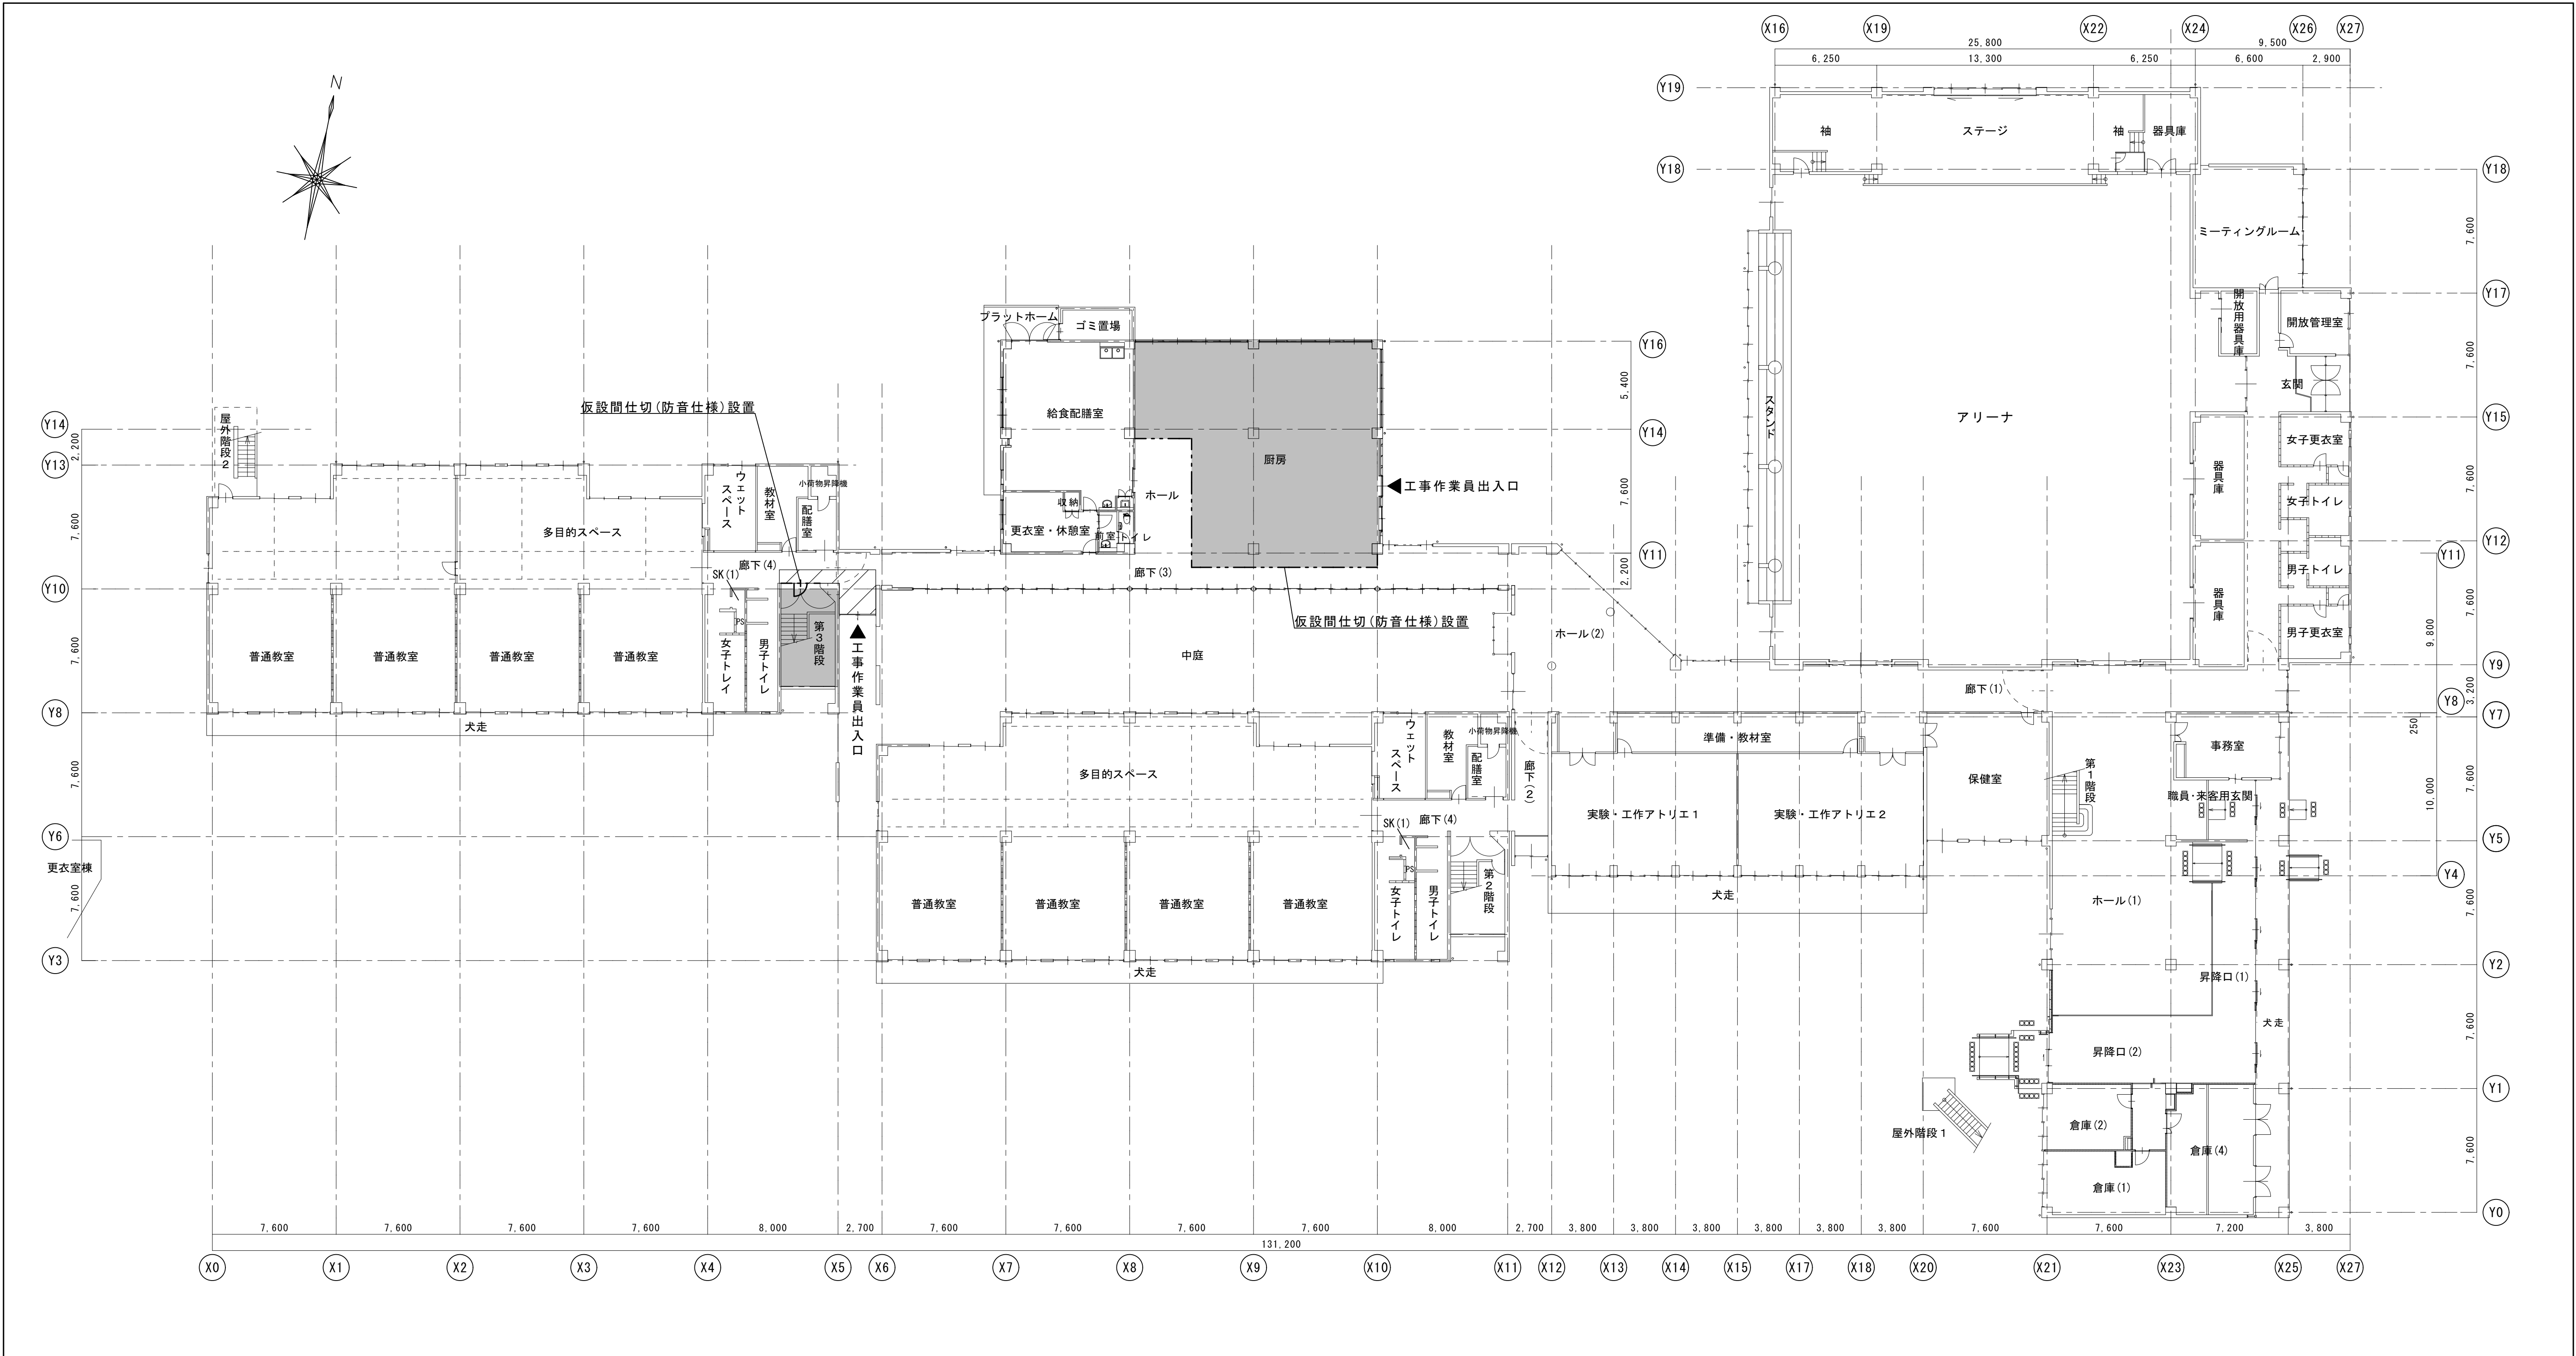


小学校 1 階平面図 1/200

仮 設 計 画 概 要

- ・本内部仮設計画は、R7.09.01～R7.10.31までの期間の計画とする。
- ・工事の際は発注課、学校及び監督職員と十分に打合せを行い安全対策を講ずること。
- ・学校を運営しながらの工事となる為、工程ごとに学校職員へ利用状況等を確認すること。
- ・工事期間中は空調設備使用不可とする。
- ・養生及び防塵対策をすること。

- ・・・改修範囲を示す。
- ▨▨▨ ・・・床養生範囲を示す。
- ・・・仮設間仕切設置を示す。
LGS下地+石膏ボード t12.5(両面)
- - - - - ・・・仮設間仕切(防音仕様)設置を示す。
LGS下地+グラスウール充填+石膏ボード t12.5(両面)

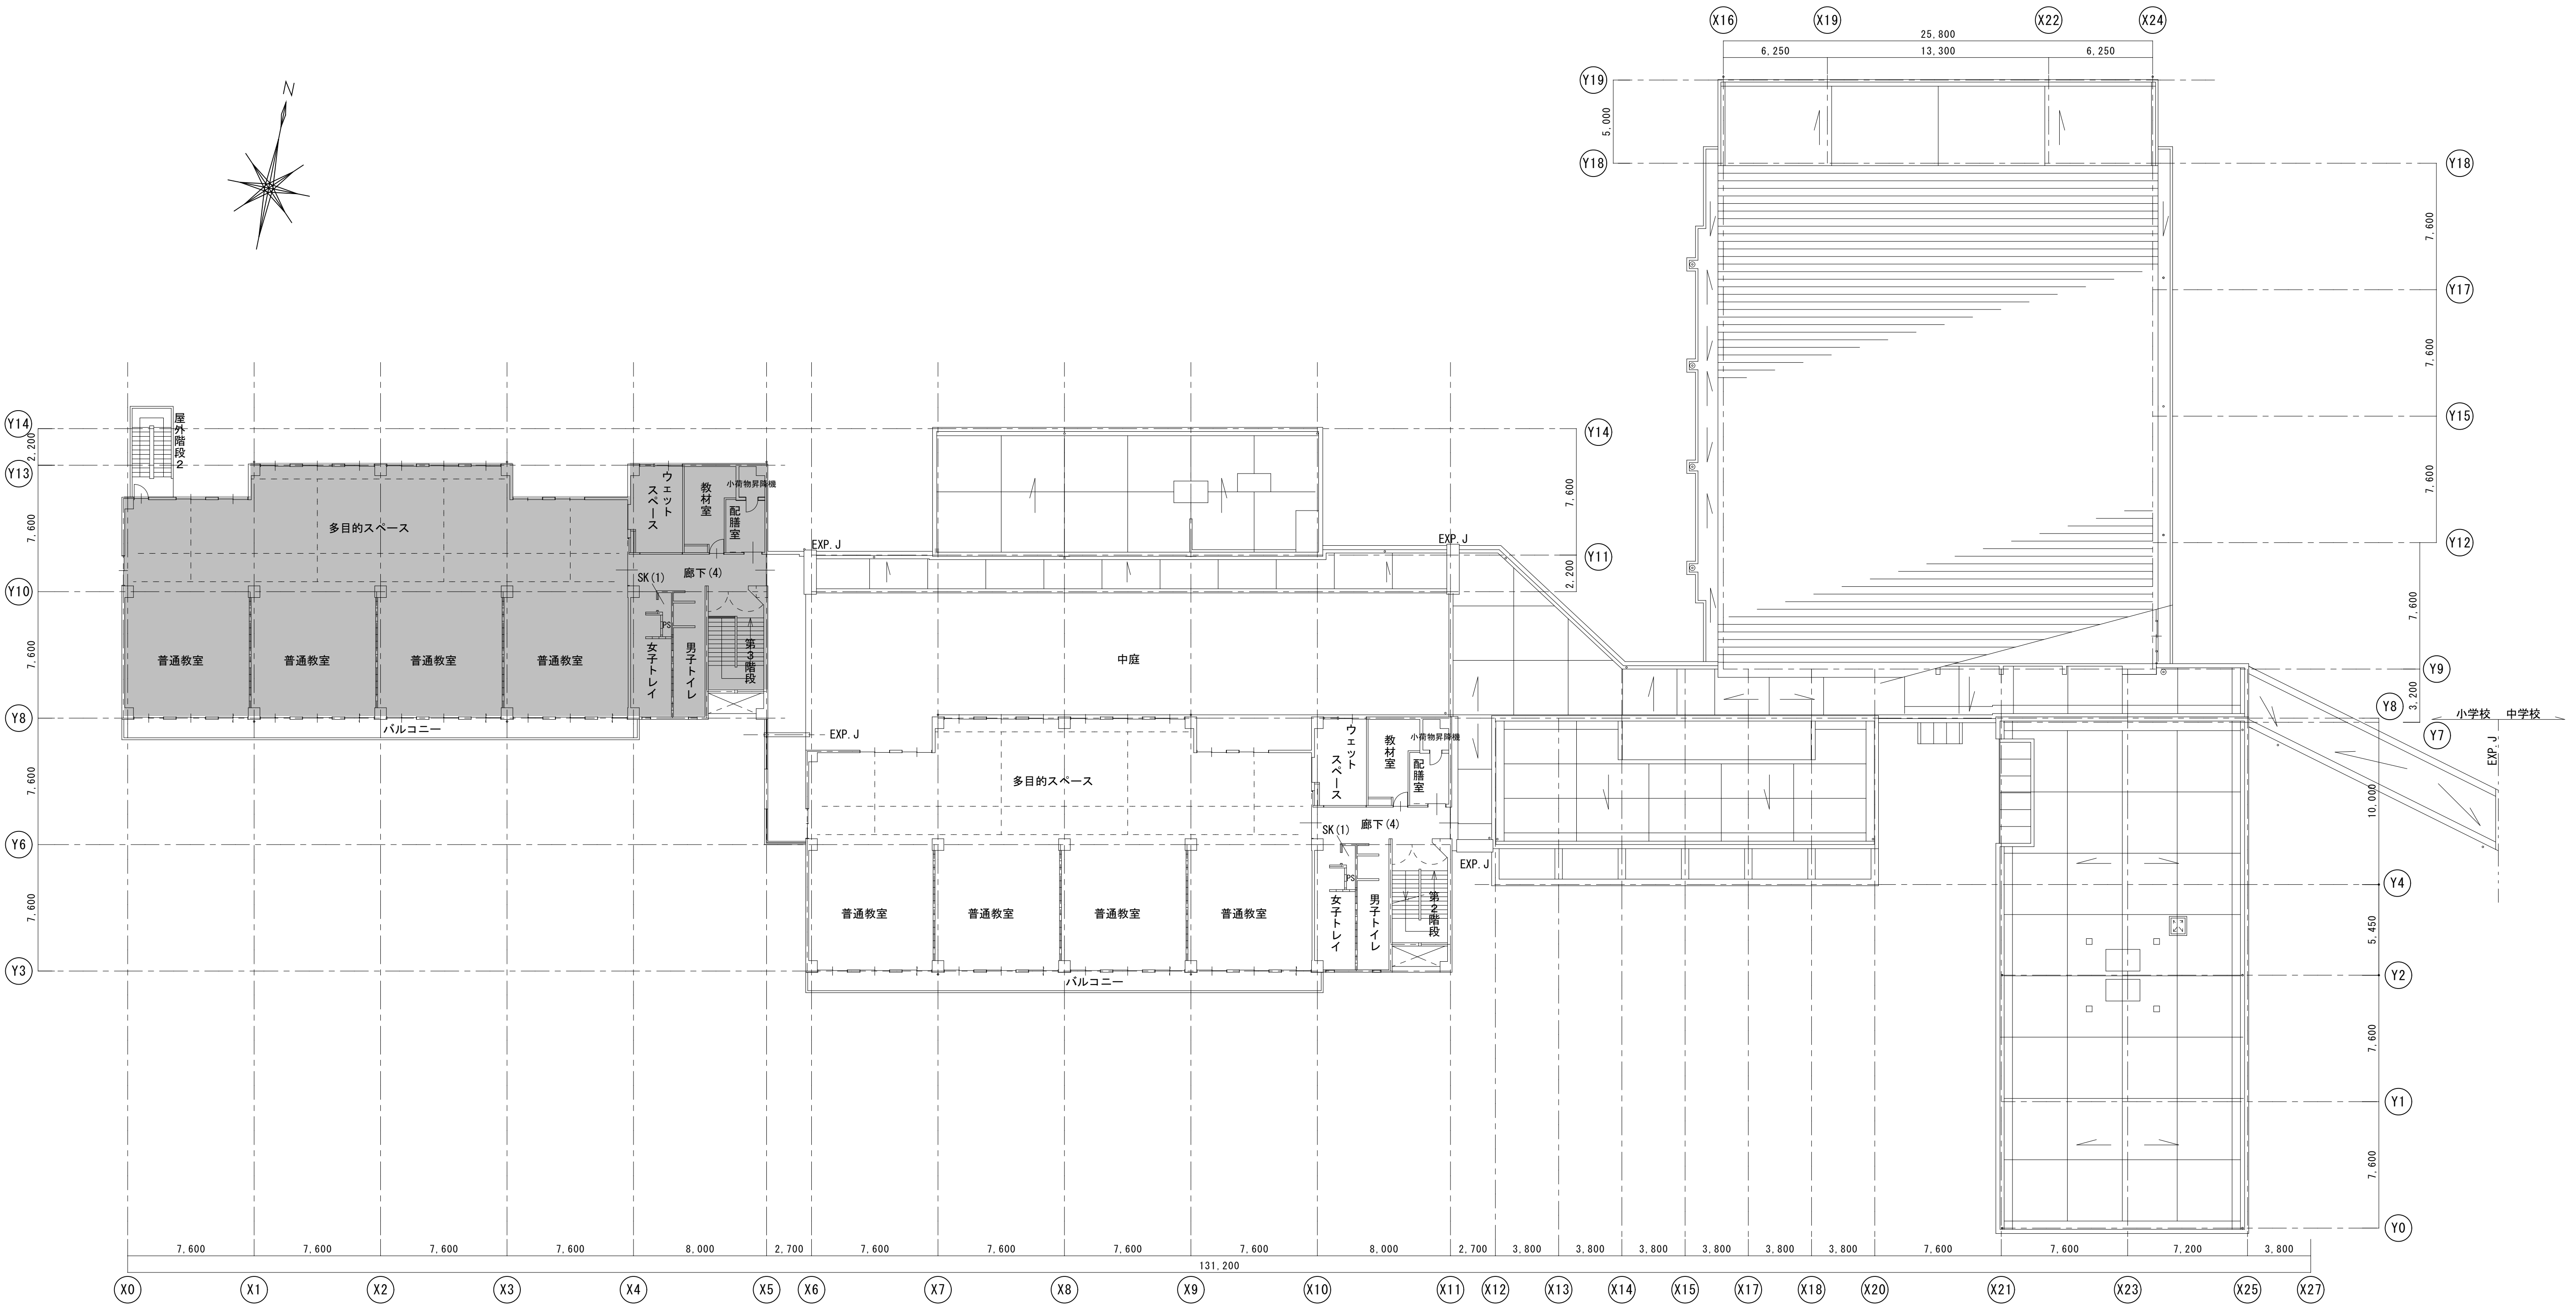

小学校3階平面図 1/200

仮設計画概要

- ・本内部仮設計画は、R7.09.01～R7.10.31までの期間の計画とする。
- ・工事の際は発注課、学校及び監督職員と十分に打合せを行い安全対策を講ずること。
- ・学校を運営しながらの工事となる為、工程ごとに学校職員へ利用状況等を確認すること。
- ・工事期間中は空調設備使用不可とする。
- ・養生及び防塵対策をすること。

- ・・・改修範囲を示す。
- ▨▨▨ ・・・床養生範囲を示す。
- ・・・仮設間仕切設置を示す。
LGS下地+石膏ボード t12.5(両面)
- - - - - ・・・仮設間仕切(防音仕様)設置を示す。
LGS下地+グラスウール充填+石膏ボード t12.5(両面)



一級建築士事務所 〈千葉県知事登録 第1-2101-3267号〉
株式会社 竹江設計事務所
TAKEE ARCHITECT OFFICE CORPORATION
千葉県鎌ヶ谷市西佐津間1-18-1 Tel 047(445)4064

_____	_____
_____	_____
_____	_____

・Drawn By	Date
・Checked By	Date
・Approved By	Date


企画・設計者/Plan & Designer
一級建築士 第233297号
竹江 文章

設計認印

物件作品名/Title
【継】桜台小学校校舎改修工事及び桜台中学校校舎一部改修工事
図面種別/Drawing
小学校 3階 内部仮設計画図(2)

縮尺/Scale
(A1) S=1/200
(A3) S=1/400

図面番号/No.
A-217

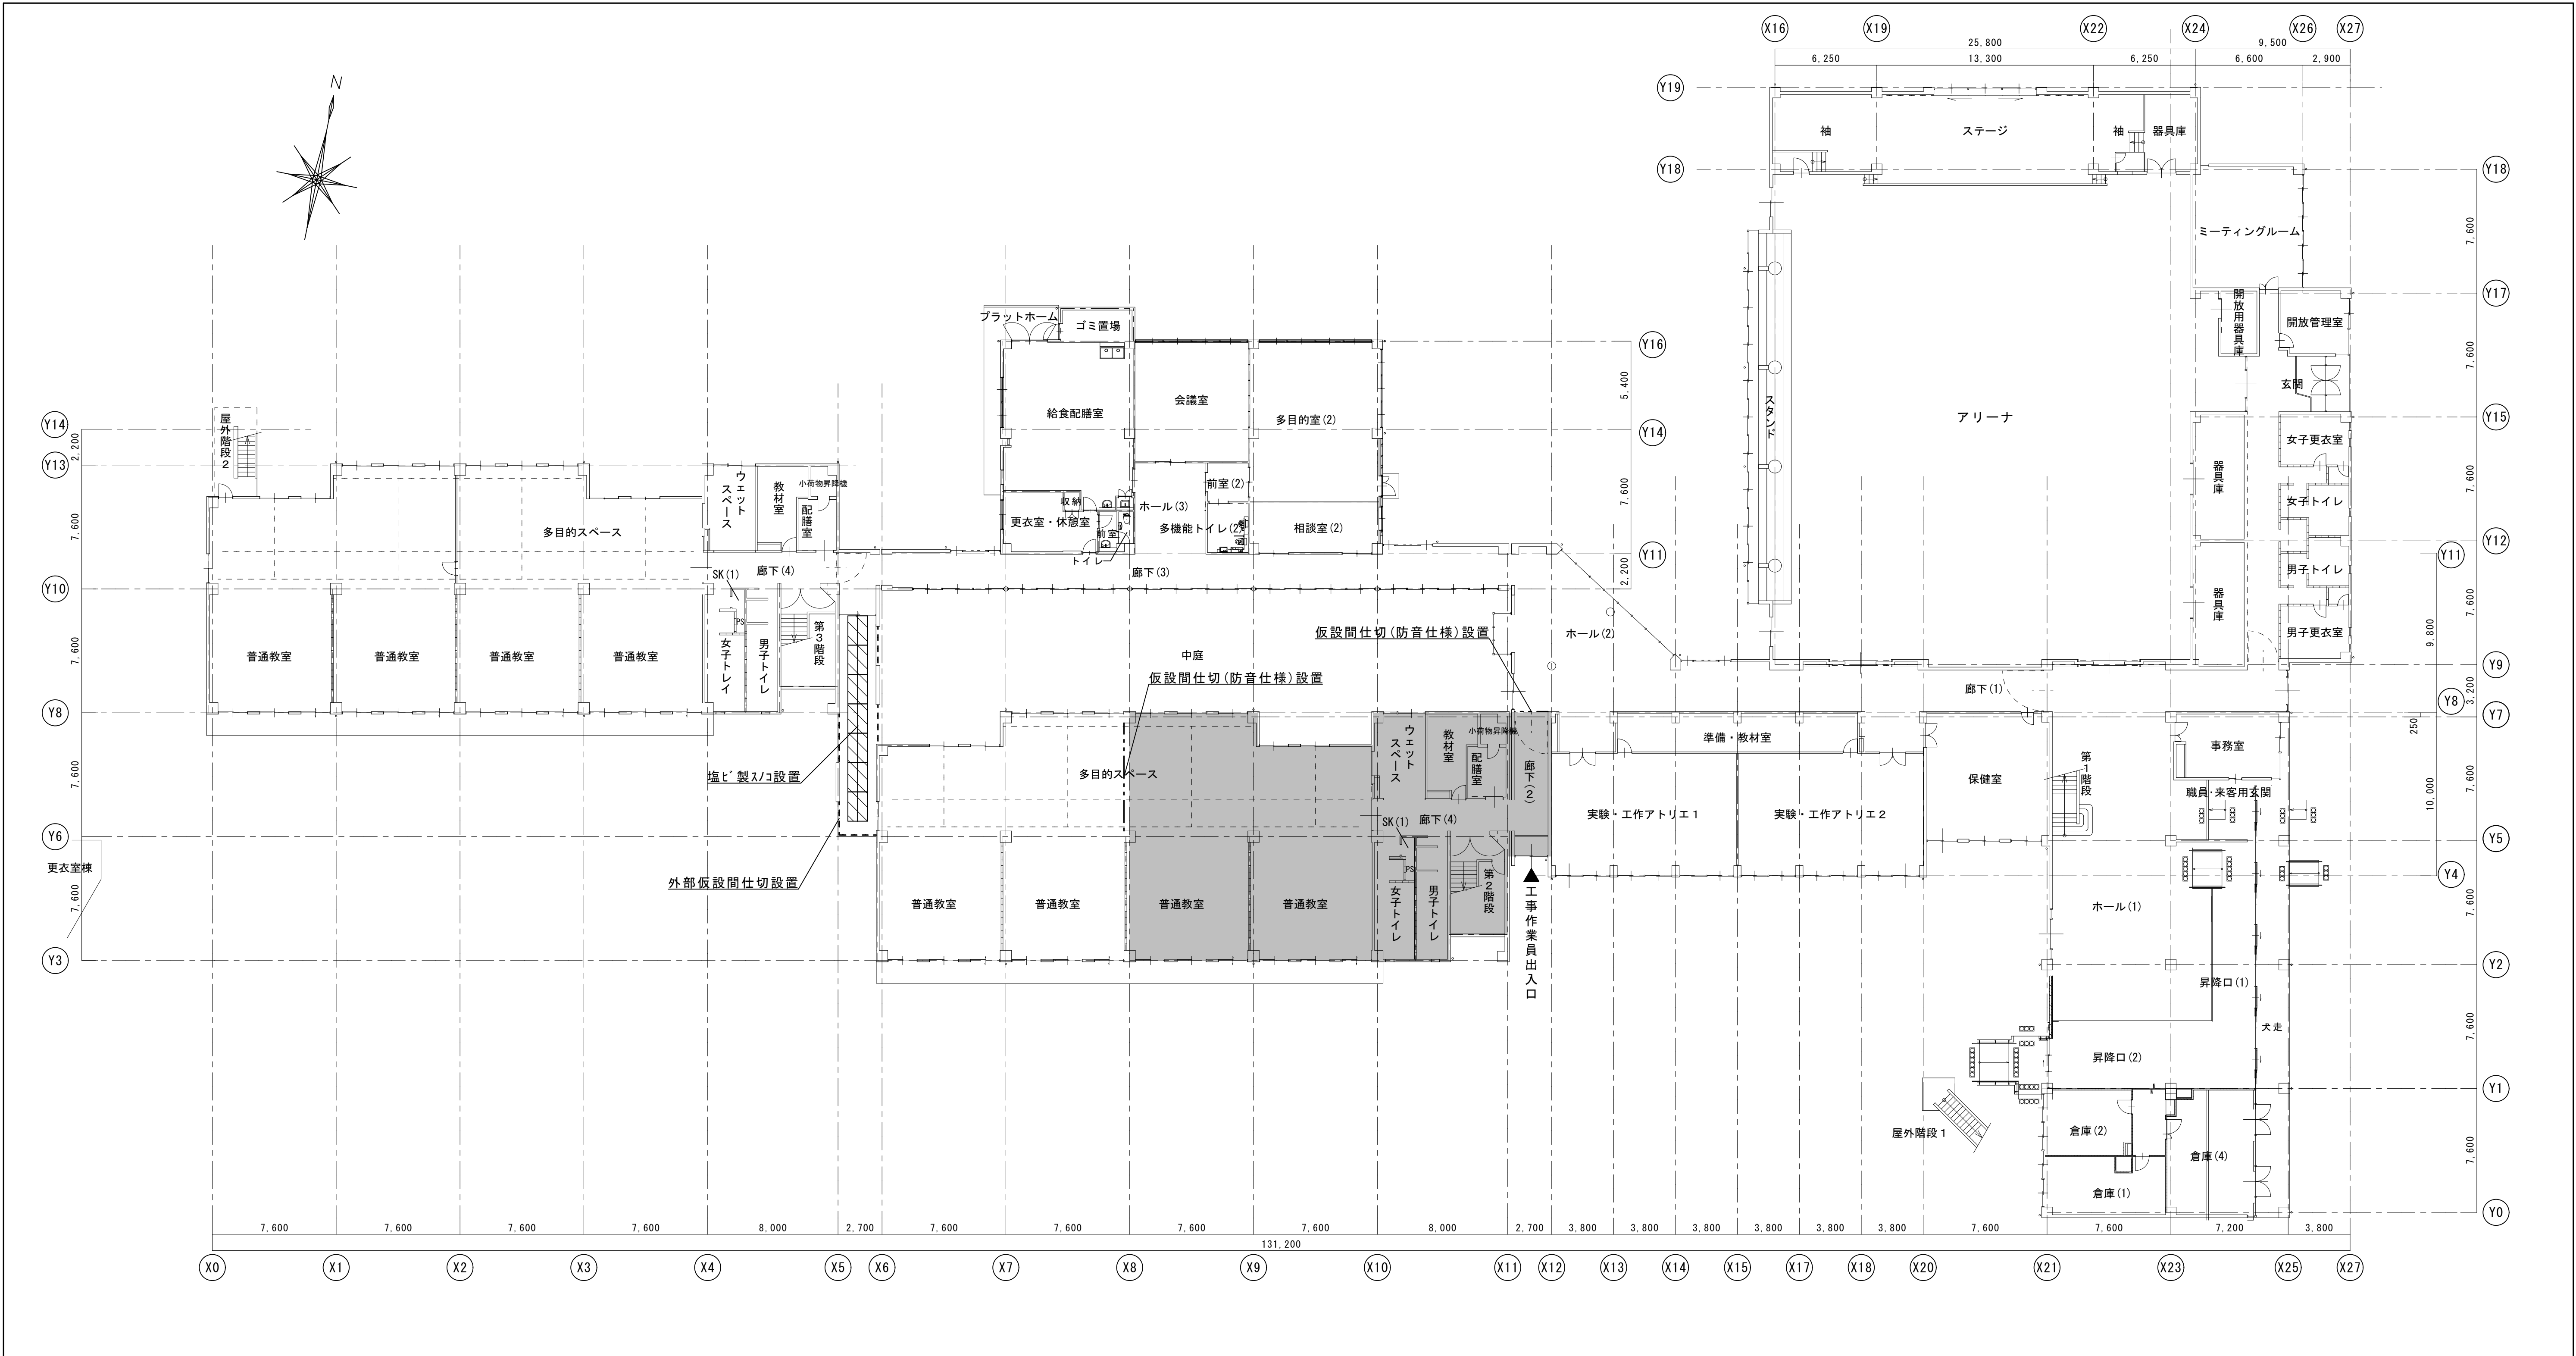

小学校 1 階平面図 1/200

仮 設 計 画 概 要

- ・本内部仮設計画は、R7.11.11～R8.01.10までの期間の計画とする。
- ・工事の際は発注課、学校及び監督職員と十分に打合せを行い安全対策を講ずること。
- ・学校を運営しながらの工事となる為、工程ごとに学校職員へ利用状況等を確認すること。
- ・工事期間中は空調設備使用不可とする。
- ・養生及び防塵対策をすること。

■■■■ ・・・ 改修範囲を示す。

■■■■ ・・・ 床養生範囲を示す。

----- ・・・ 仮設間仕切設置を示す。
LGS下地+石膏ボード t12.5(両面)

----- ・・・ 仮設間仕切(防音仕様)設置を示す。
LGS下地+グラスウール充填+石膏ボード t12.5(両面)

----- ・・・ 外部仮設間仕切設置を示す。
LGS下地+ラワン合板 t9(外面)
LGS下地+マイカガラス板 t6(内面)



一級建築士事務所 〈千葉県知事登録 第1-2101-3267号〉
株式会社 竹江設計事務所
TAKEE ARCHITECT OFFICE CORPORATION
千葉県鎌ヶ谷市西佐津間1-18-1 Tel 047(445)4064

・Drawn By _____ Date _____
・Checked By _____ Date _____
・Approved By _____ Date _____

企画・設計者/Plan & Designer
一級建築士 第233297号
竹江 文章

設計認印

物件作品名/Title

【継】桜台小学校校舎改修工事及び桜台中学校校舎一部改修工事


図面種別/Drawing

小学校 1階 内部仮設計画図(3)

縮尺/Scale
(A1) S=1/200
(A3) S=1/400

図面番号/No.

A-218

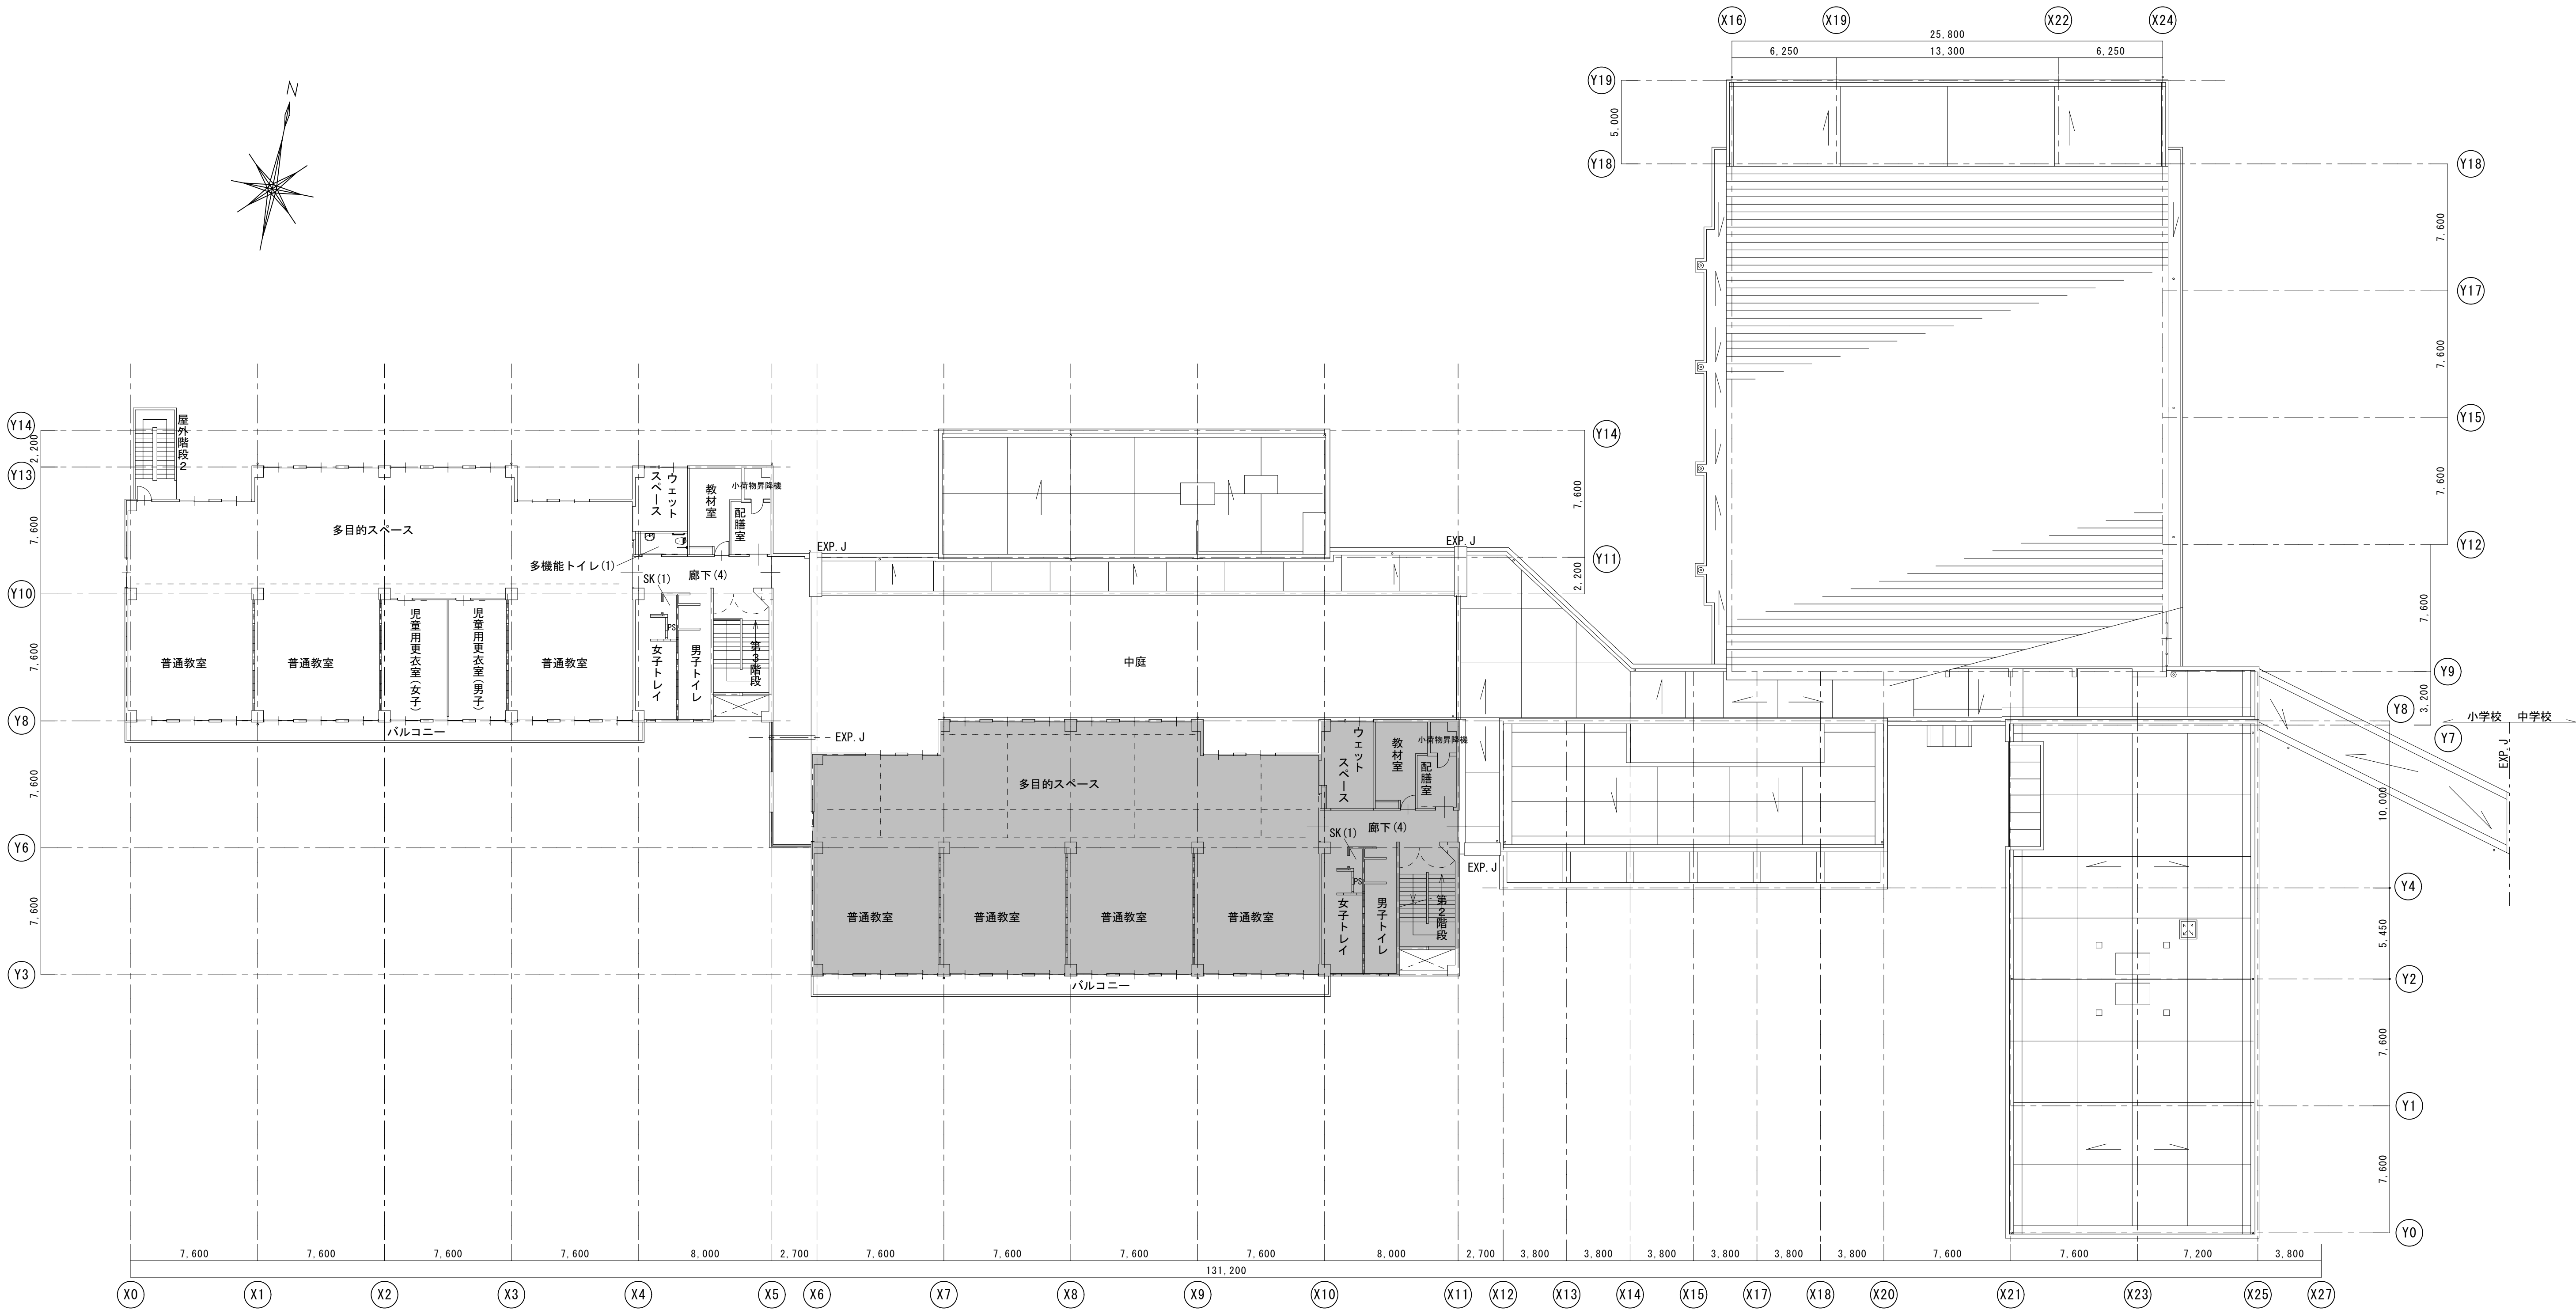

小学校 3 階平面図 1/200

仮 設 計 画 概 要

- ・本内部仮設計画は、R7.11.11～R8.01.10までの期間の計画とする。
- ・工事の際は発注課、学校及び監督職員と十分に打合せを行い安全対策を講ずること。
- ・学校を運営しながらの工事となる為、工程ごとに学校職員へ利用状況等を確認すること。
- ・工事期間中は空調設備使用不可とする。
- ・養生及び防塵対策をすること。

- ・・・改修範囲を示す。
- ▨▨▨ ・・・床養生範囲を示す。
- ・・・仮設間仕切設置を示す。
LGS下地+石膏ボード t12.5(両面)
- - - - - ・・・仮設間仕切(防音仕様)設置を示す。
LGS下地+グラスウール充填+石膏ボード t12.5(両面)
- - - - - ・・・外部仮設間仕切設置を示す。
LGS下地+ラワン合板 t9(外面)
LGS下地+サイ酸カルシウム板 t6(内面)



一級建築士事務所 〈千葉県知事登録 第1-2101-3267号〉
株式会社 竹江設計事務所
TAKEE ARCHITECT OFFICE CORPORATION
千葉県鎌ヶ谷市西佐津間1-18-1 Tel 047(445)4064

・Drawn By	Date
・Checked By	Date
・Approved By	Date

企画・設計者／Plan & Designer
一級建築士 第233297号
竹江 文章

設計認印

物件作品名／Title

【継】桜台小学校校舎改修工事及び桜台中学校校舎一部改修工事


図面種別／Drawing

小学校 3階 内部仮設計画図(3)

縮尺／Scale
(A1) S=1/200
(A3) S=1/400

図面番号／No.

A-220

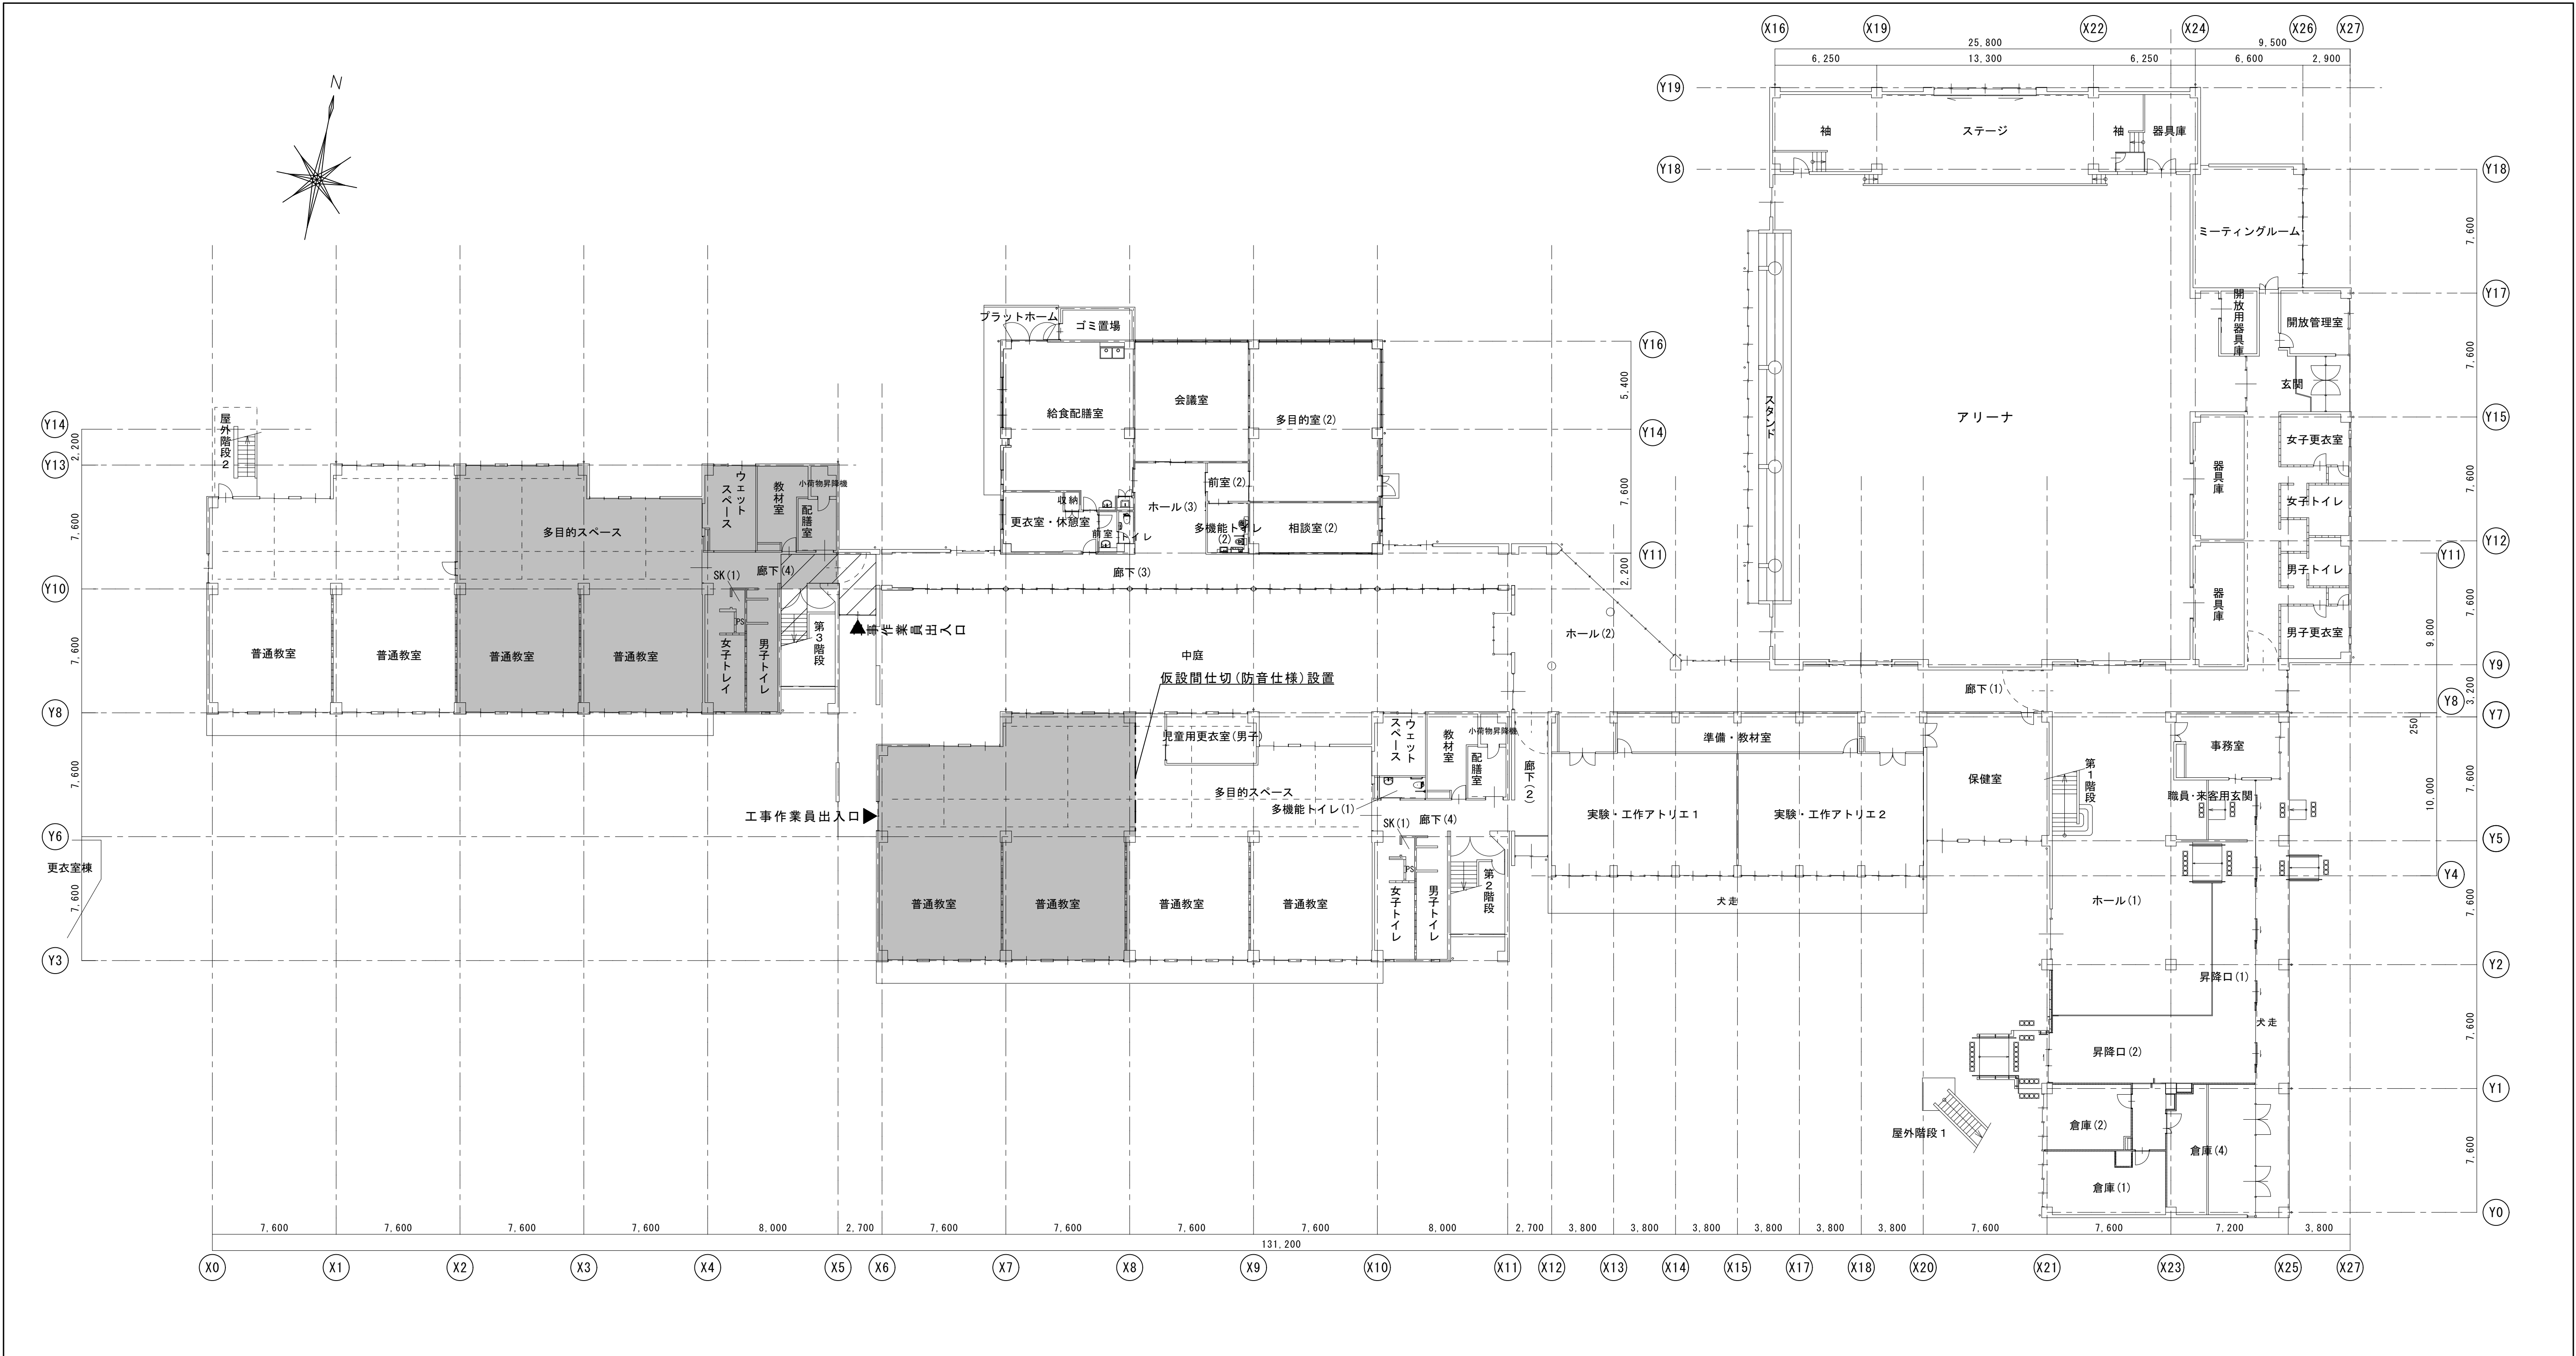


小学校 1 階平面図 1/200

仮 設 計 画 概 要

- ・本内部仮設計画は、R8.01.11～R8.03.20までの期間の計画とする。
- ・工事の際は発注課、学校及び監督職員と十分に打合せを行い安全対策を講ずること。
- ・学校を運営しながらの工事となる為、工程ごとに学校職員へ利用状況等を確認すること。
- ・工事期間中は空調設備使用不可とする。
- ・養生及び防塵対策をすること。

- ・・・改修範囲を示す。
- ▨▨▨ ・・・床養生範囲を示す。
- ・・・仮設間仕切設置を示す。
LGS下地+石膏ボード t12.5(両面)
- - - - - ・・・仮設間仕切(防音仕様)設置を示す。
LGS下地+グラスウール充填+石膏ボード t12.5(両面)

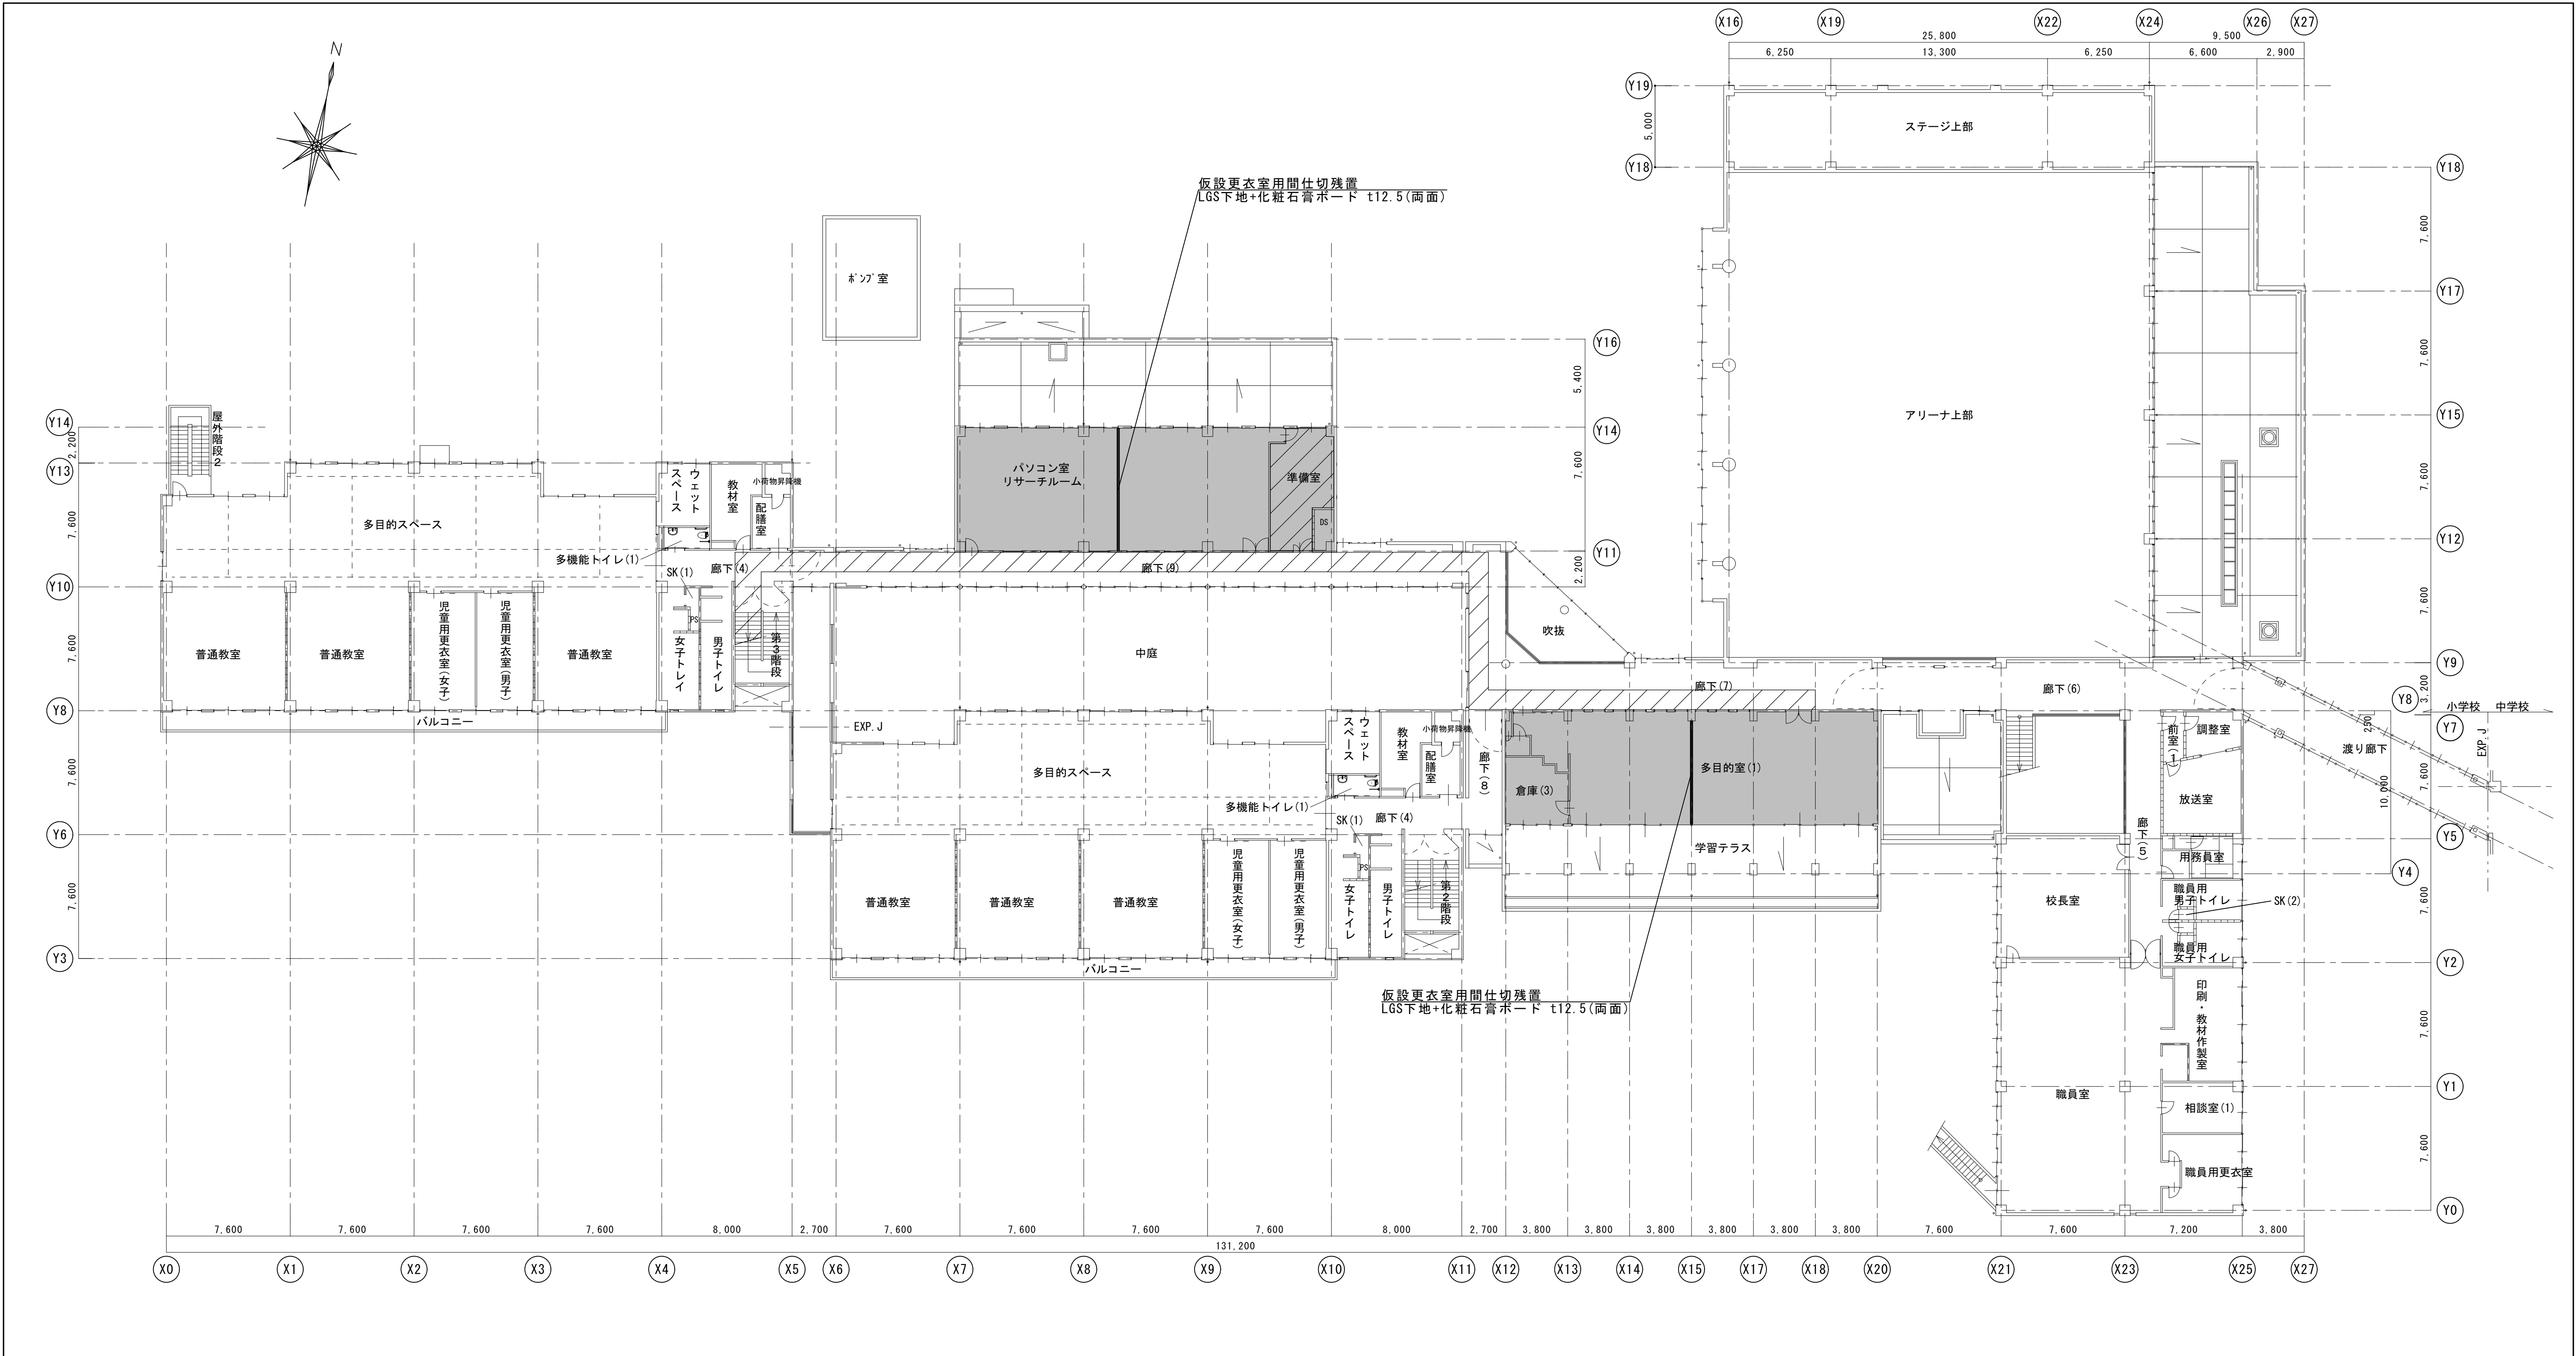


小学校 2 階平面図 1/200

仮 設 計 画 概 要

- ・ 本内部仮設計画は、R8.01.11～R8.03.20までの期間の計画とする。
- ・ 工事の際は発注課、学校及び監督職員と十分に打合せを行い安全対策を講ずること。
- ・ 学校を運営しながらの工事となる為、工程ごとに学校職員へ利用状況等を確認すること。
- ・ 工事期間中は空調設備使用不可とする。
- ・ 養生及び防塵対策をすること。

- ・・・ 改修範囲を示す。
- //// ・・・ 床養生範囲を示す。
- ・・・ 仮設間仕切設置を示す。
LGS下地+石膏ボード t12.5(両面)
- - - - - ・・・ 仮設間仕切(防音仕様)設置を示す。
LGS下地+グラスウール充填+石膏ボード t12.5(両面)

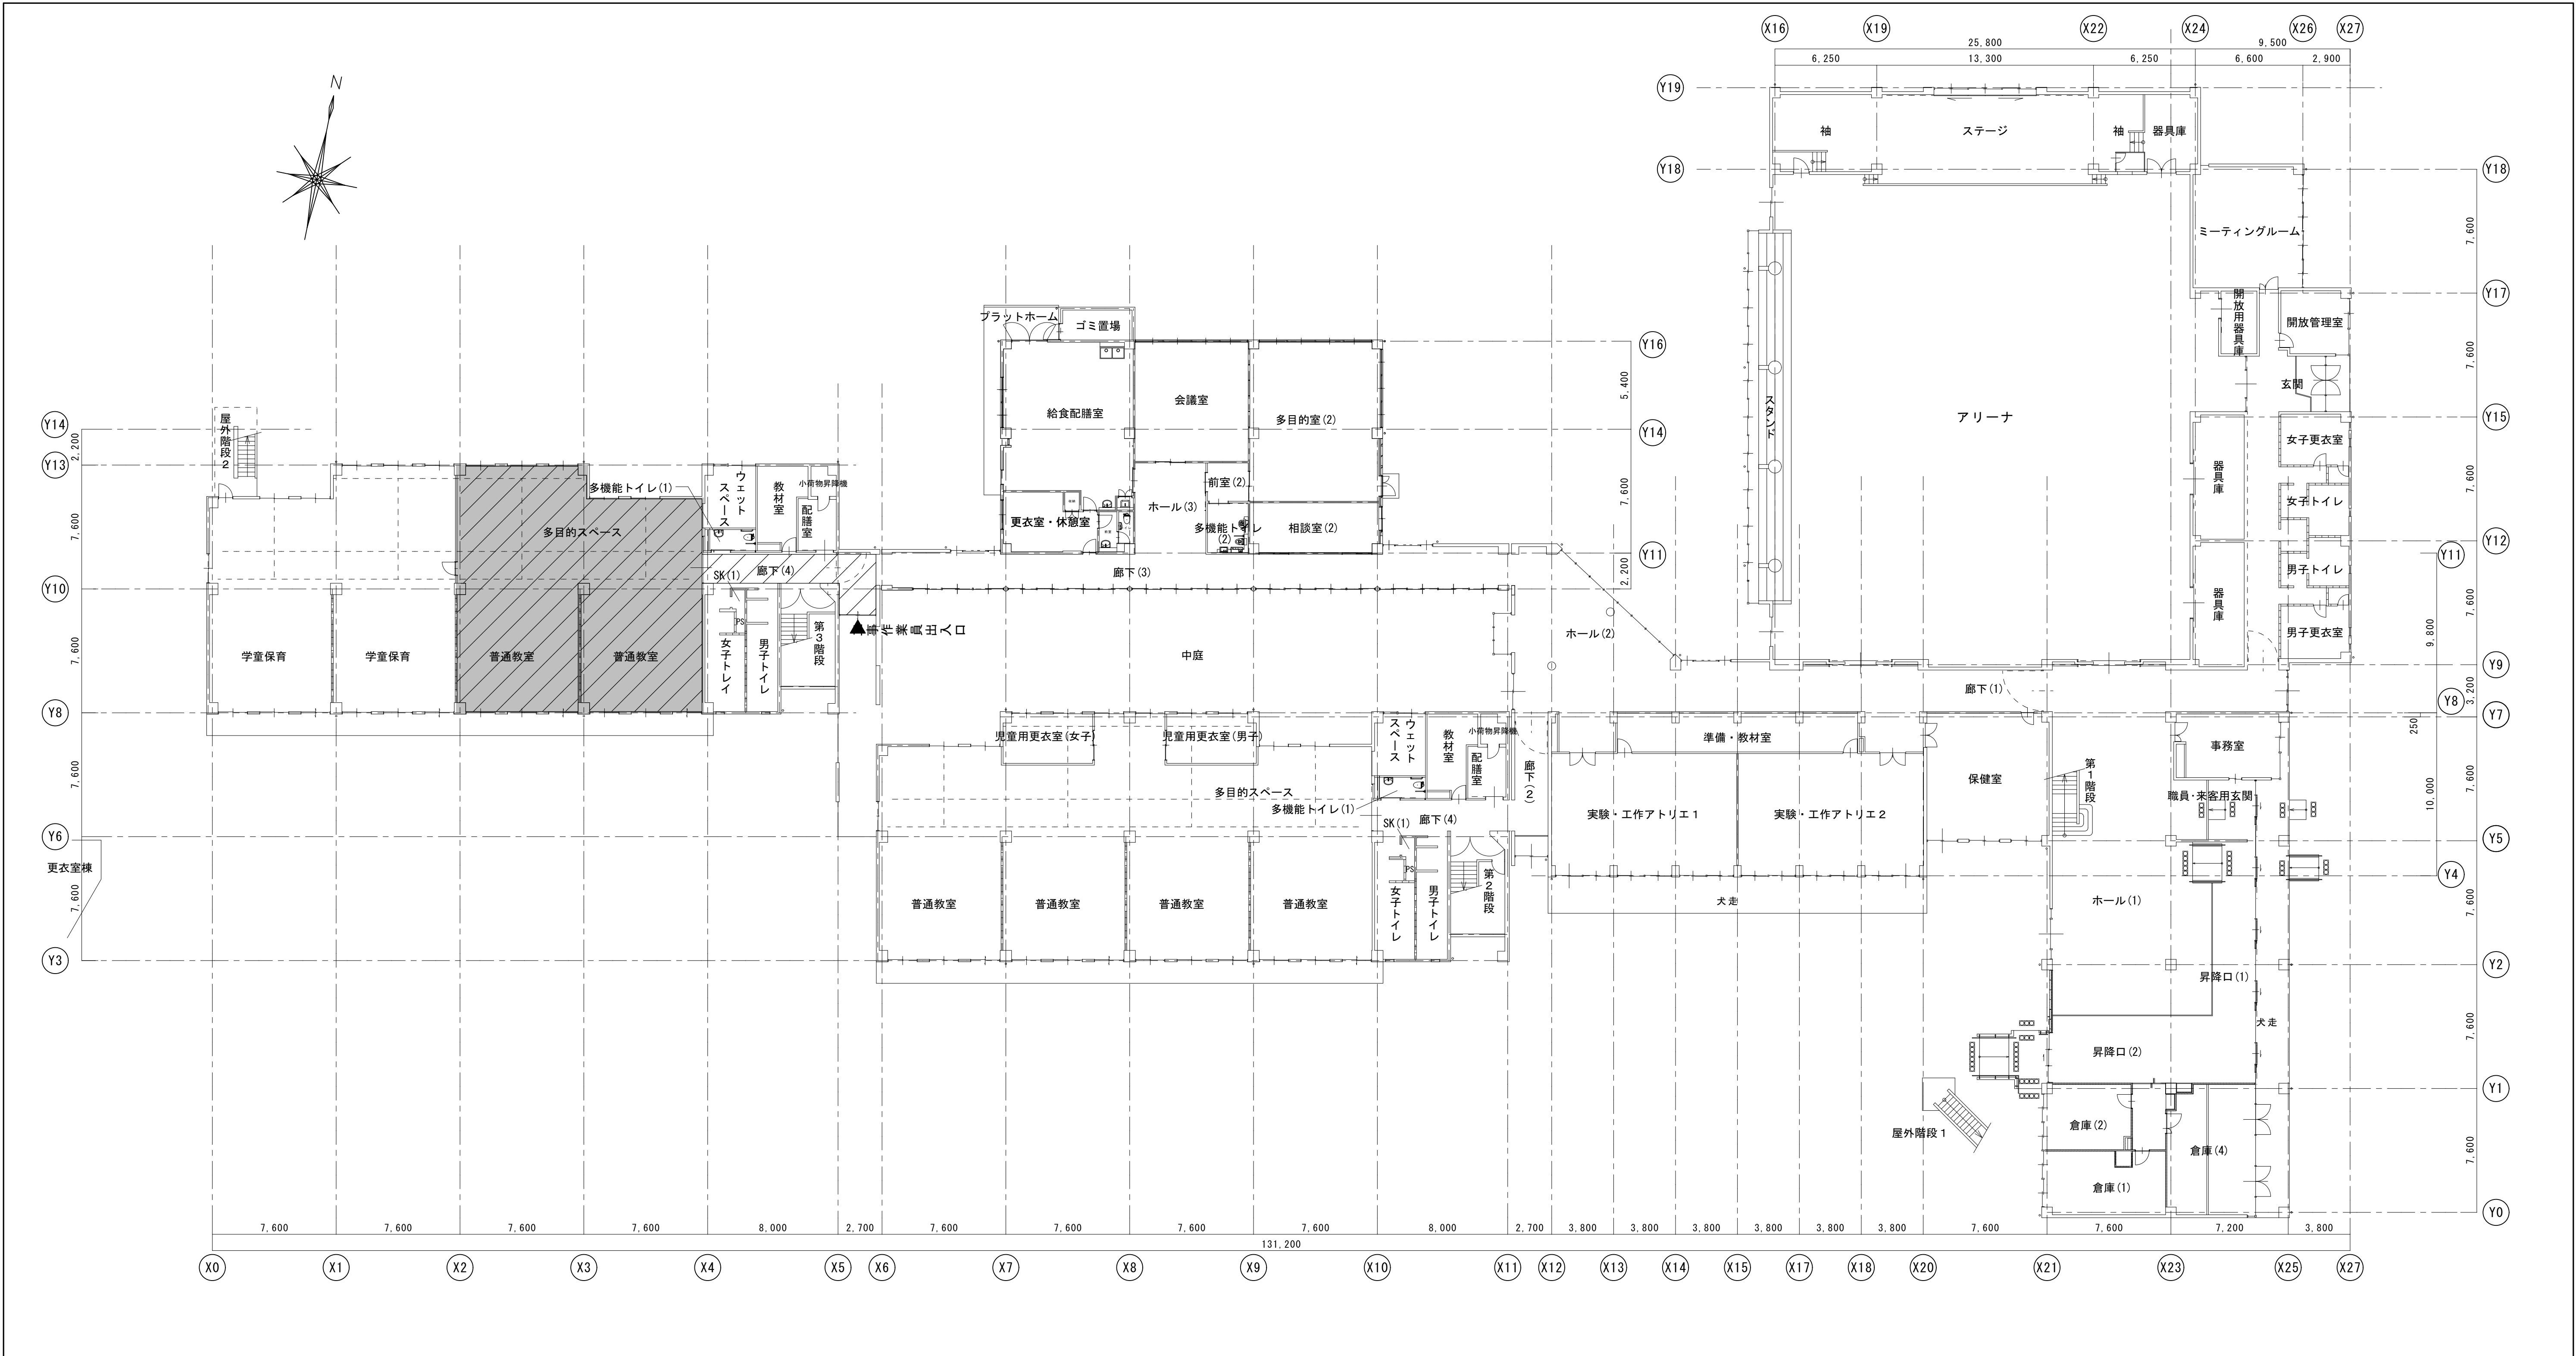


小学校 1 階平面図 1/200

仮 設 計 画 概 要

- ・本内部仮設計画は、R8.06.20～R8.07.19までの期間の計画とする。
- ・工事の際は発注課、学校及び監督職員と十分に打合せを行い安全対策を講ずること。
- ・学校を運営しながらの工事となる為、工程ごとに学校職員へ利用状況等を確認すること。
- ・工事期間中は空調設備使用不可とする。
- ・養生及び防塵対策をすること。

- ・・・改修範囲を示す。
- ▨▨▨ ・・・床養生範囲を示す。
- ・・・仮設間仕切設置を示す。
LGS下地+石膏ボード t12.5(両面)
- - - - - ・・・仮設間仕切(防音仕様)設置を示す。
LGS下地+グラスウール充填+石膏ボード t12.5(両面)

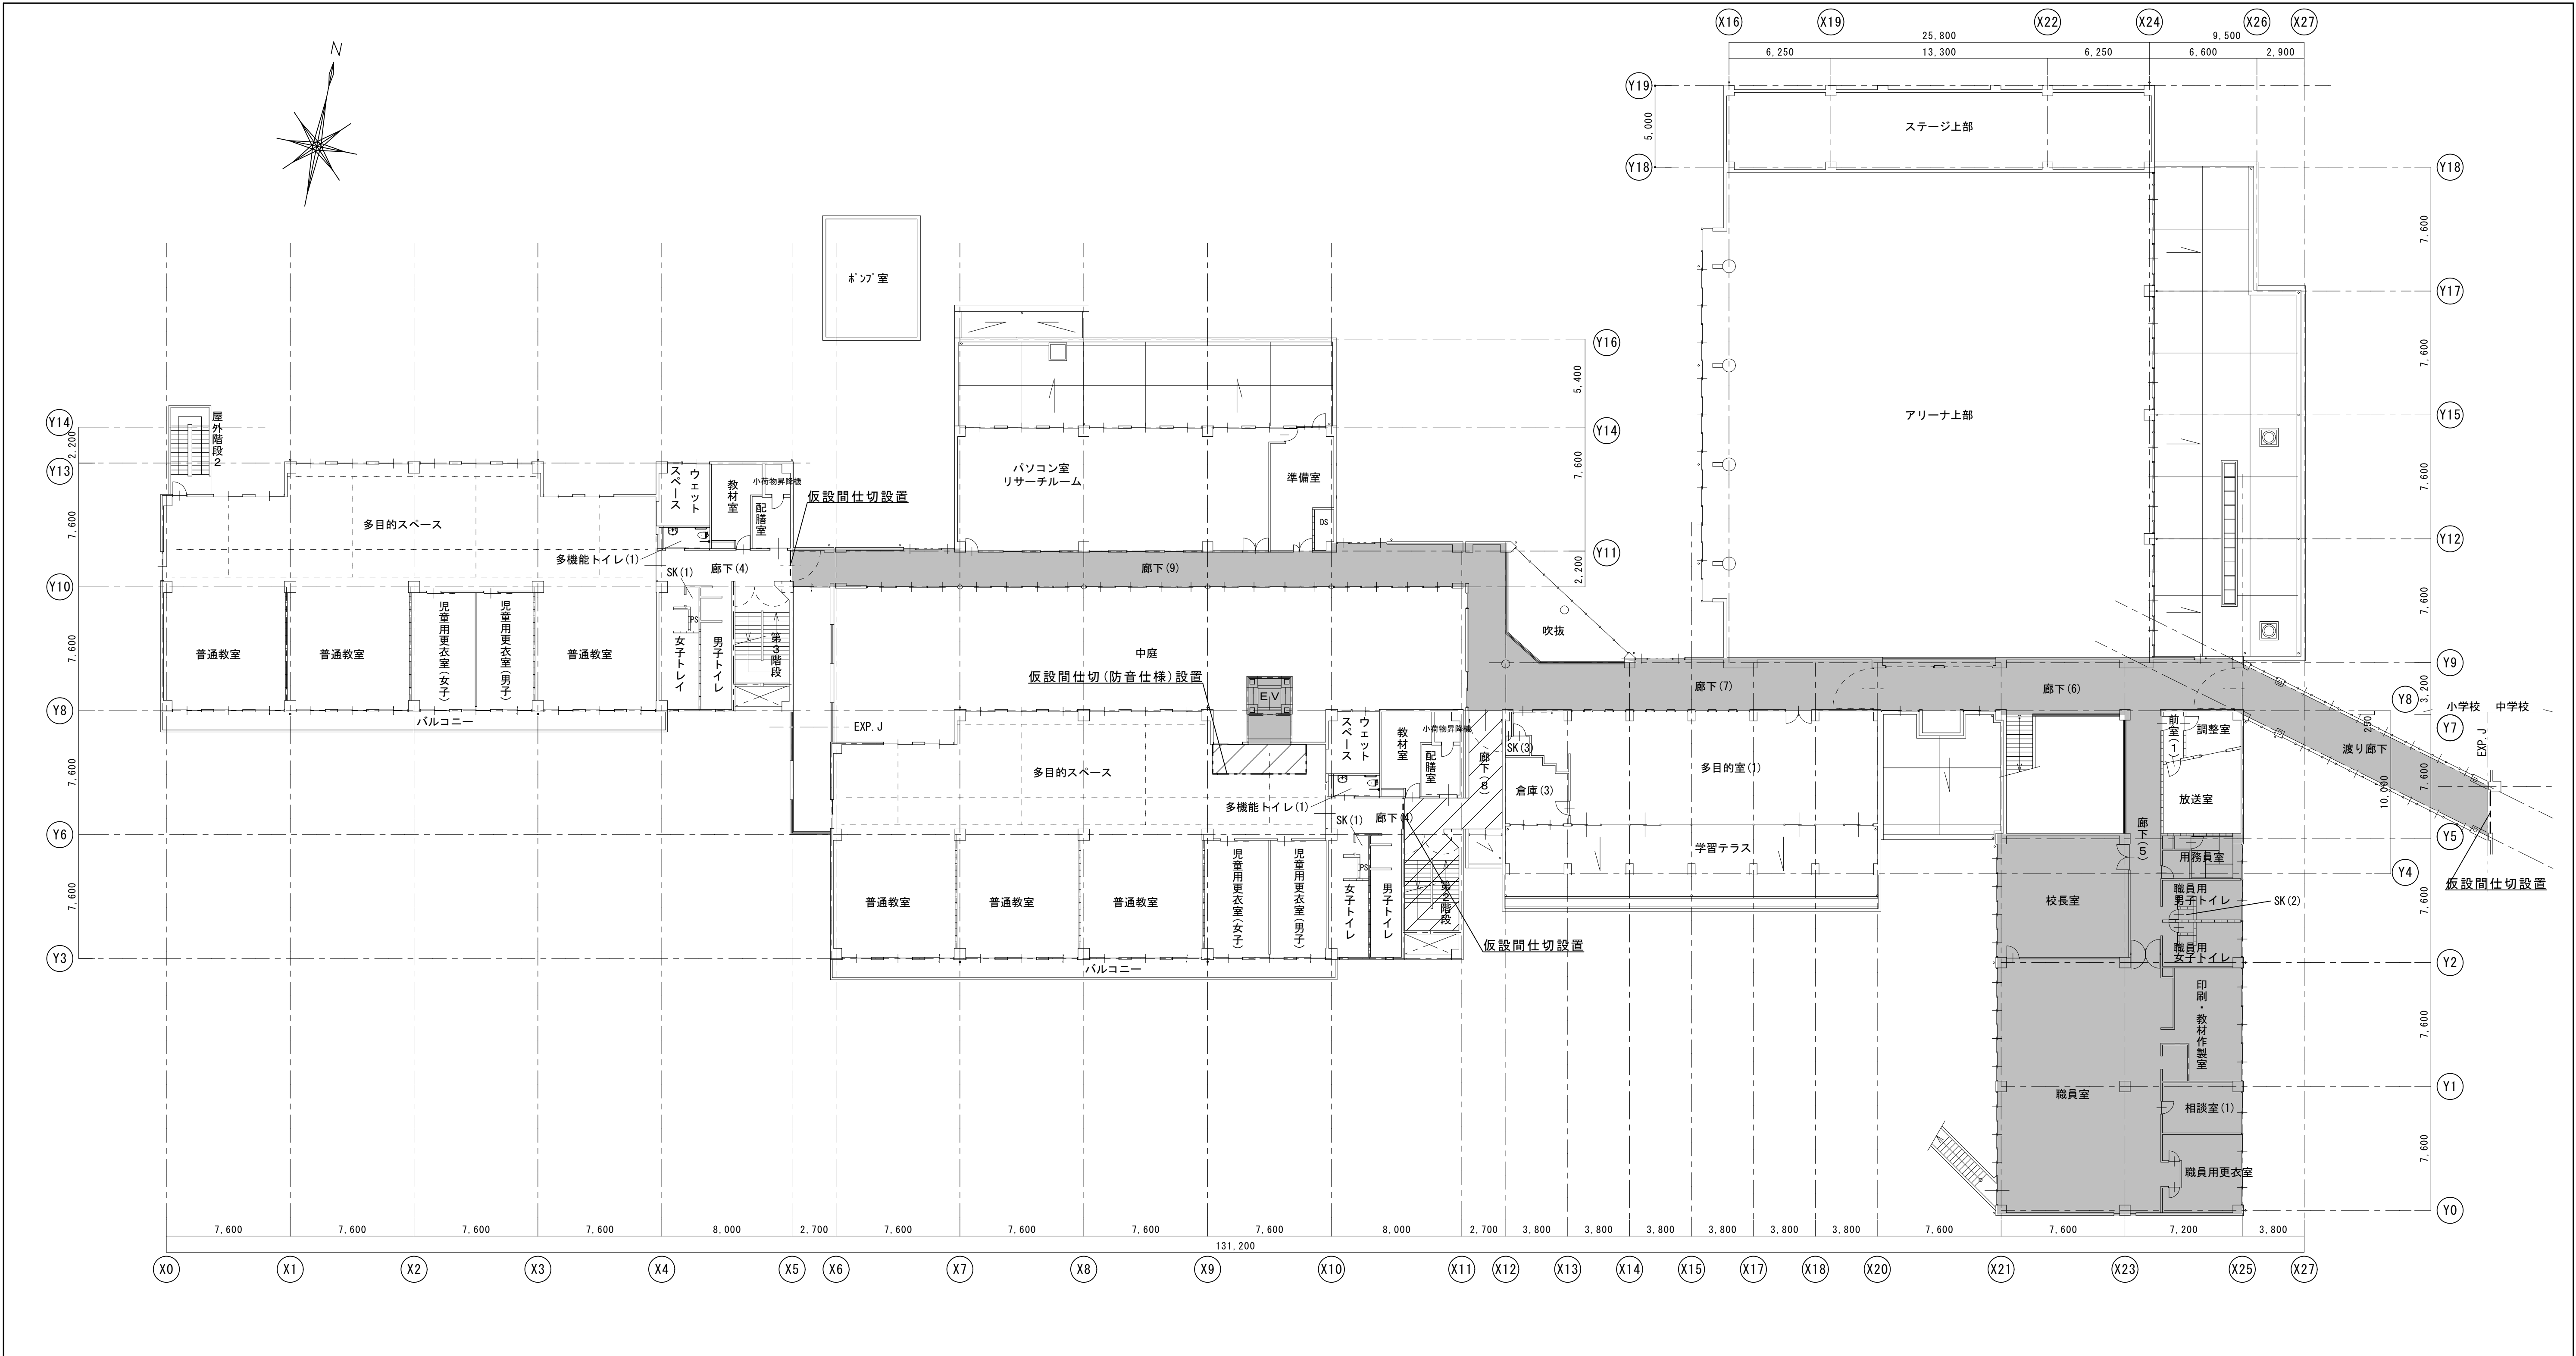


小学校 2 階平面図 1/200

仮 設 計 画 概 要

- ・本内部仮設計画は、R8.7.20～R8.10.31までの期間の計画とする。
- ・工事の際は発注課、学校及び監督職員と十分に打合せを行い安全対策を講ずること。
- ・学校を運営しながらの工事となる為、工程ごとに学校職員へ利用状況等を確認すること。
- ・工事期間中は空調設備使用不可とする。
- ・養生及び防塵対策をすること。

- ・・・ 改修範囲を示す。
- ▨▨▨ ・・・ 床養生範囲を示す。
- ・・・ 仮設間仕切設置を示す。
LGS下地+石膏ボード t12.5(両面)
- - - - - ・・・ 仮設間仕切(防音仕様)設置を示す。
LGS下地+グラスウール充填+石膏ボード t12.5(両面)

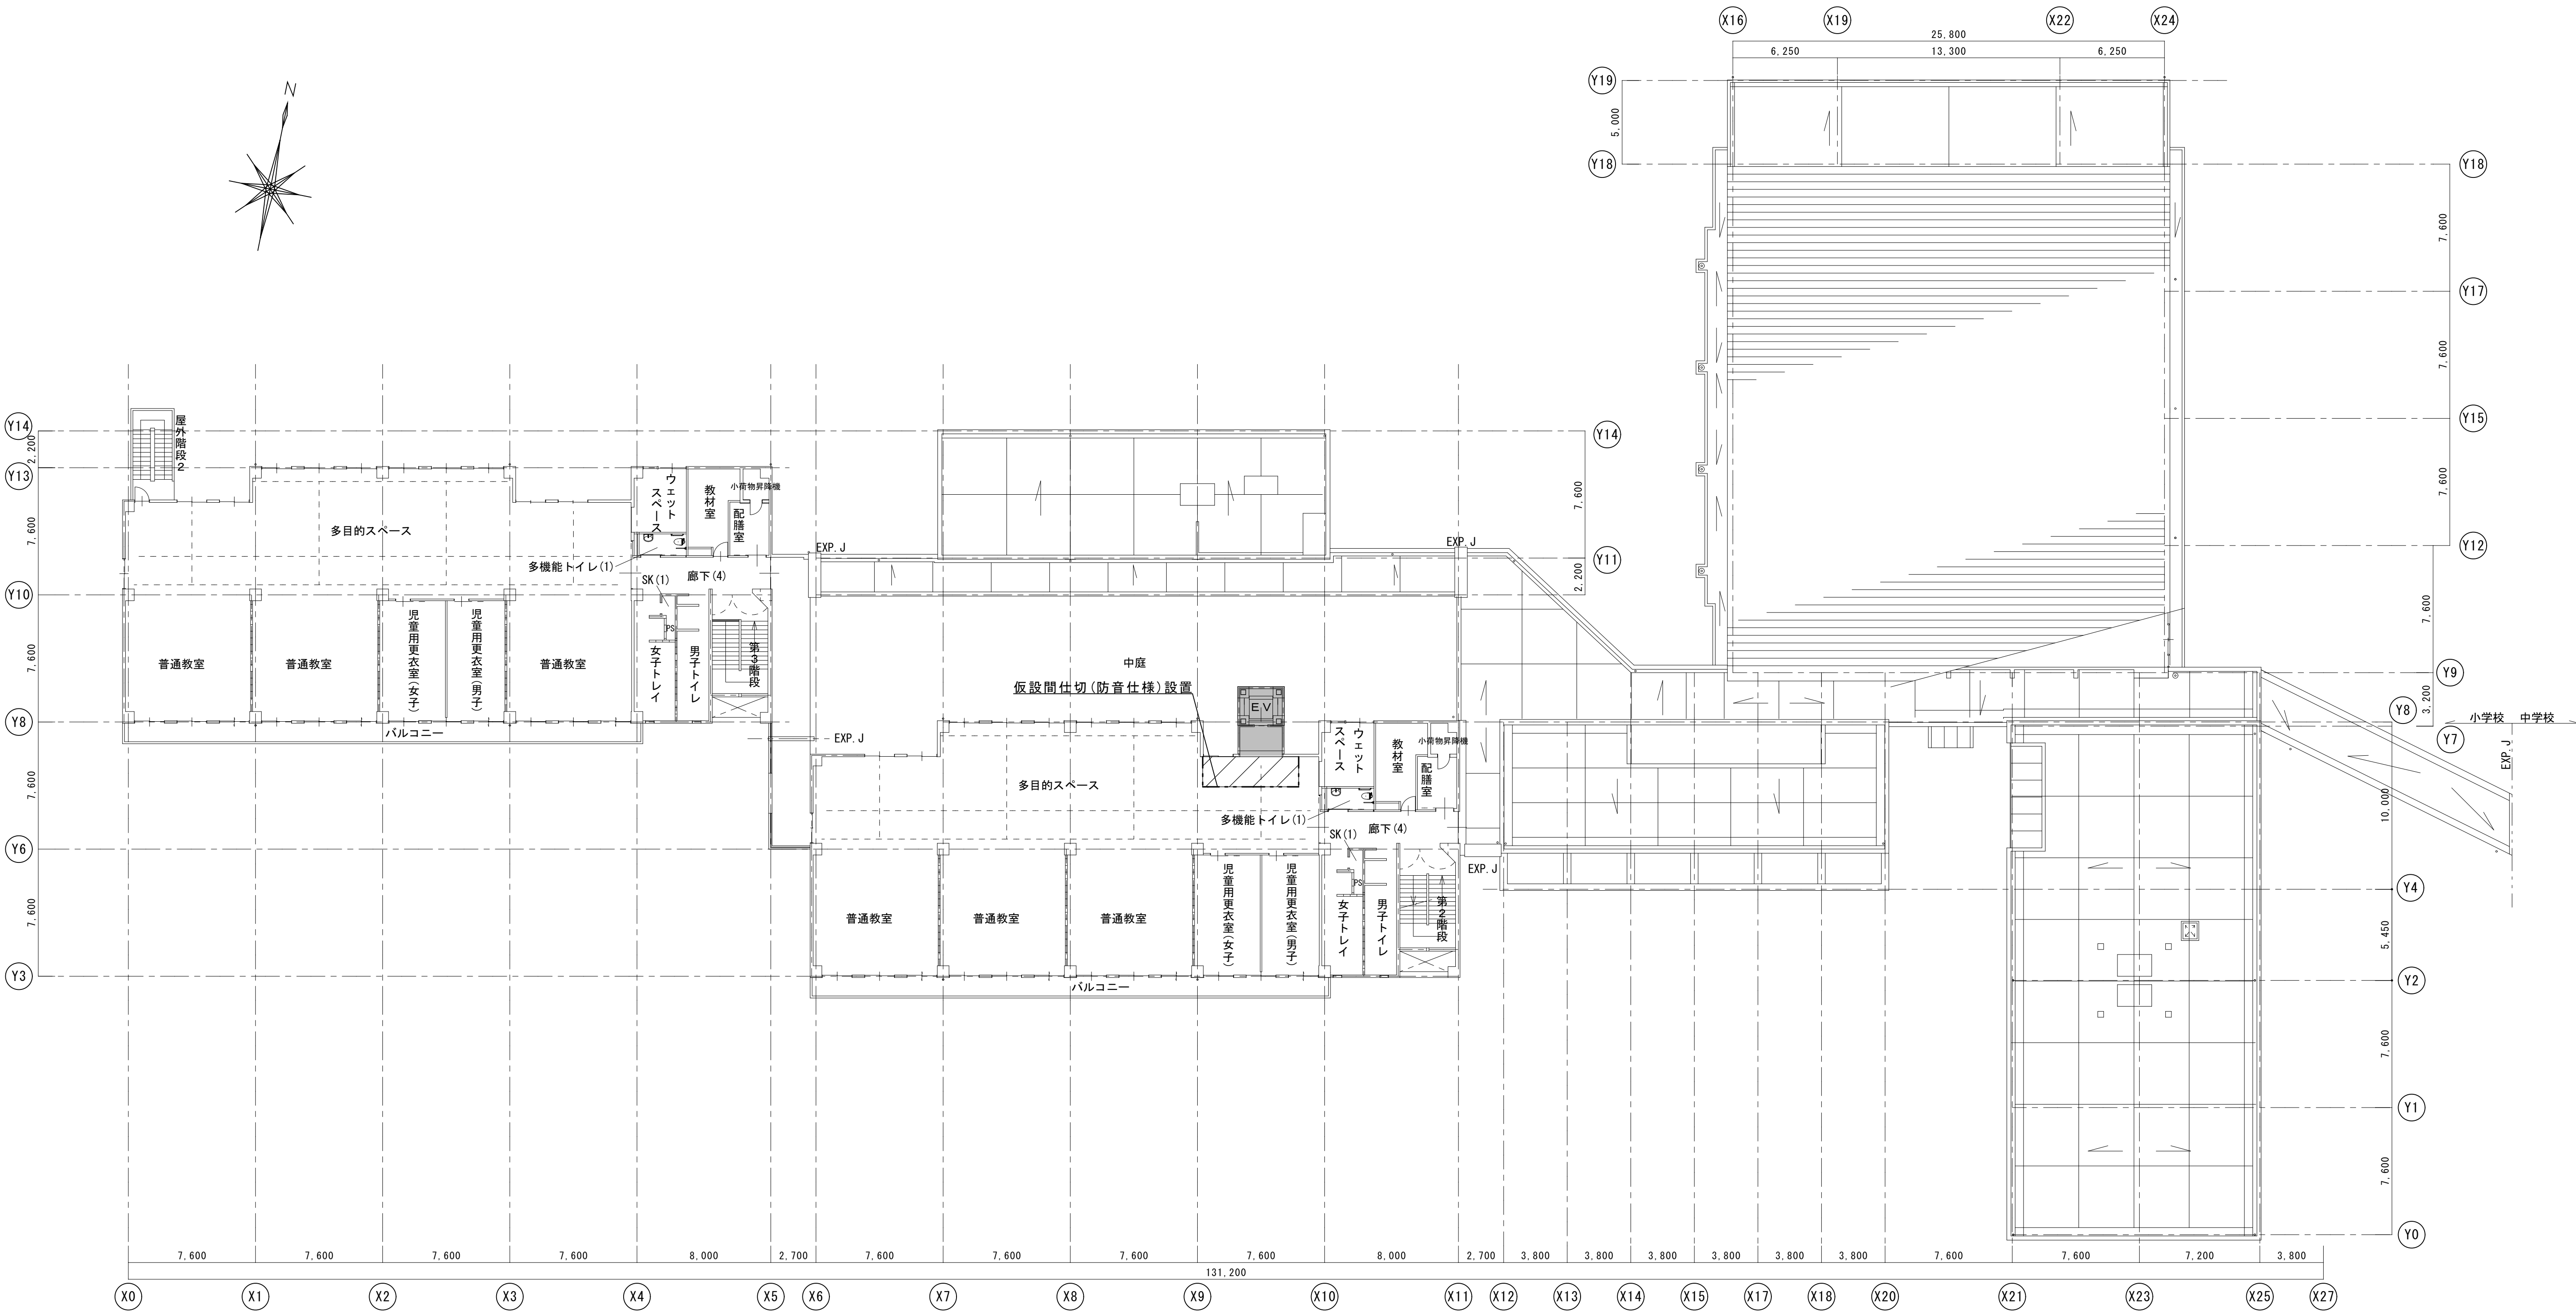

小学校3階平面図 1/200

仮設計画概要

- ・本内部仮設計画は、R8.7.20～R8.10.31までの期間の計画とする。
- ・工事の際は発注課、学校及び監督職員と十分に打合せを行い安全対策を講ずること。
- ・学校を運営しながらの工事となる為、工程ごとに学校職員へ利用状況等を確認すること。
- ・工事期間中は空調設備使用不可とする。
- ・養生及び防塵対策をすること。

- ・・・改修範囲を示す。
- ・・・床養生範囲を示す。
- ・・・仮設間仕切設置を示す。
LGS下地+石膏ボード t12.5(両面)
- - - - -・・・仮設間仕切(防音仕様)設置を示す。
LGS下地+グラスウール充填+石膏ボード t12.5(両面)



一級建築士事務所 〈千葉県知事登録 第1-2101-3267号〉
株式会社 竹江設計事務所
TAKEE ARCHITECT OFFICE CORPORATION
千葉県鎌ヶ谷市西佐津間1-18-1 Tel 047(445)4064

_____	_____
_____	_____
_____	_____

・Drawn By _____ Date _____
・Checked By _____ Date _____
・Approved By _____ Date _____

企画・設計者／Plan & Designer

一級建築士 第233297号
竹江 文章

設計認印

物件作品名／Title

【継】桜台小学校校舎改修工事及び桜台中学校校舎一部改修工事




図面種別／Drawing

小学校 3階 内部仮設計画図(6)

縮尺／Scale
(A1) S=1/200
(A3) S=1/400

図面番号／No.

A-226

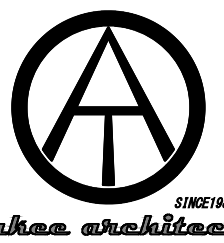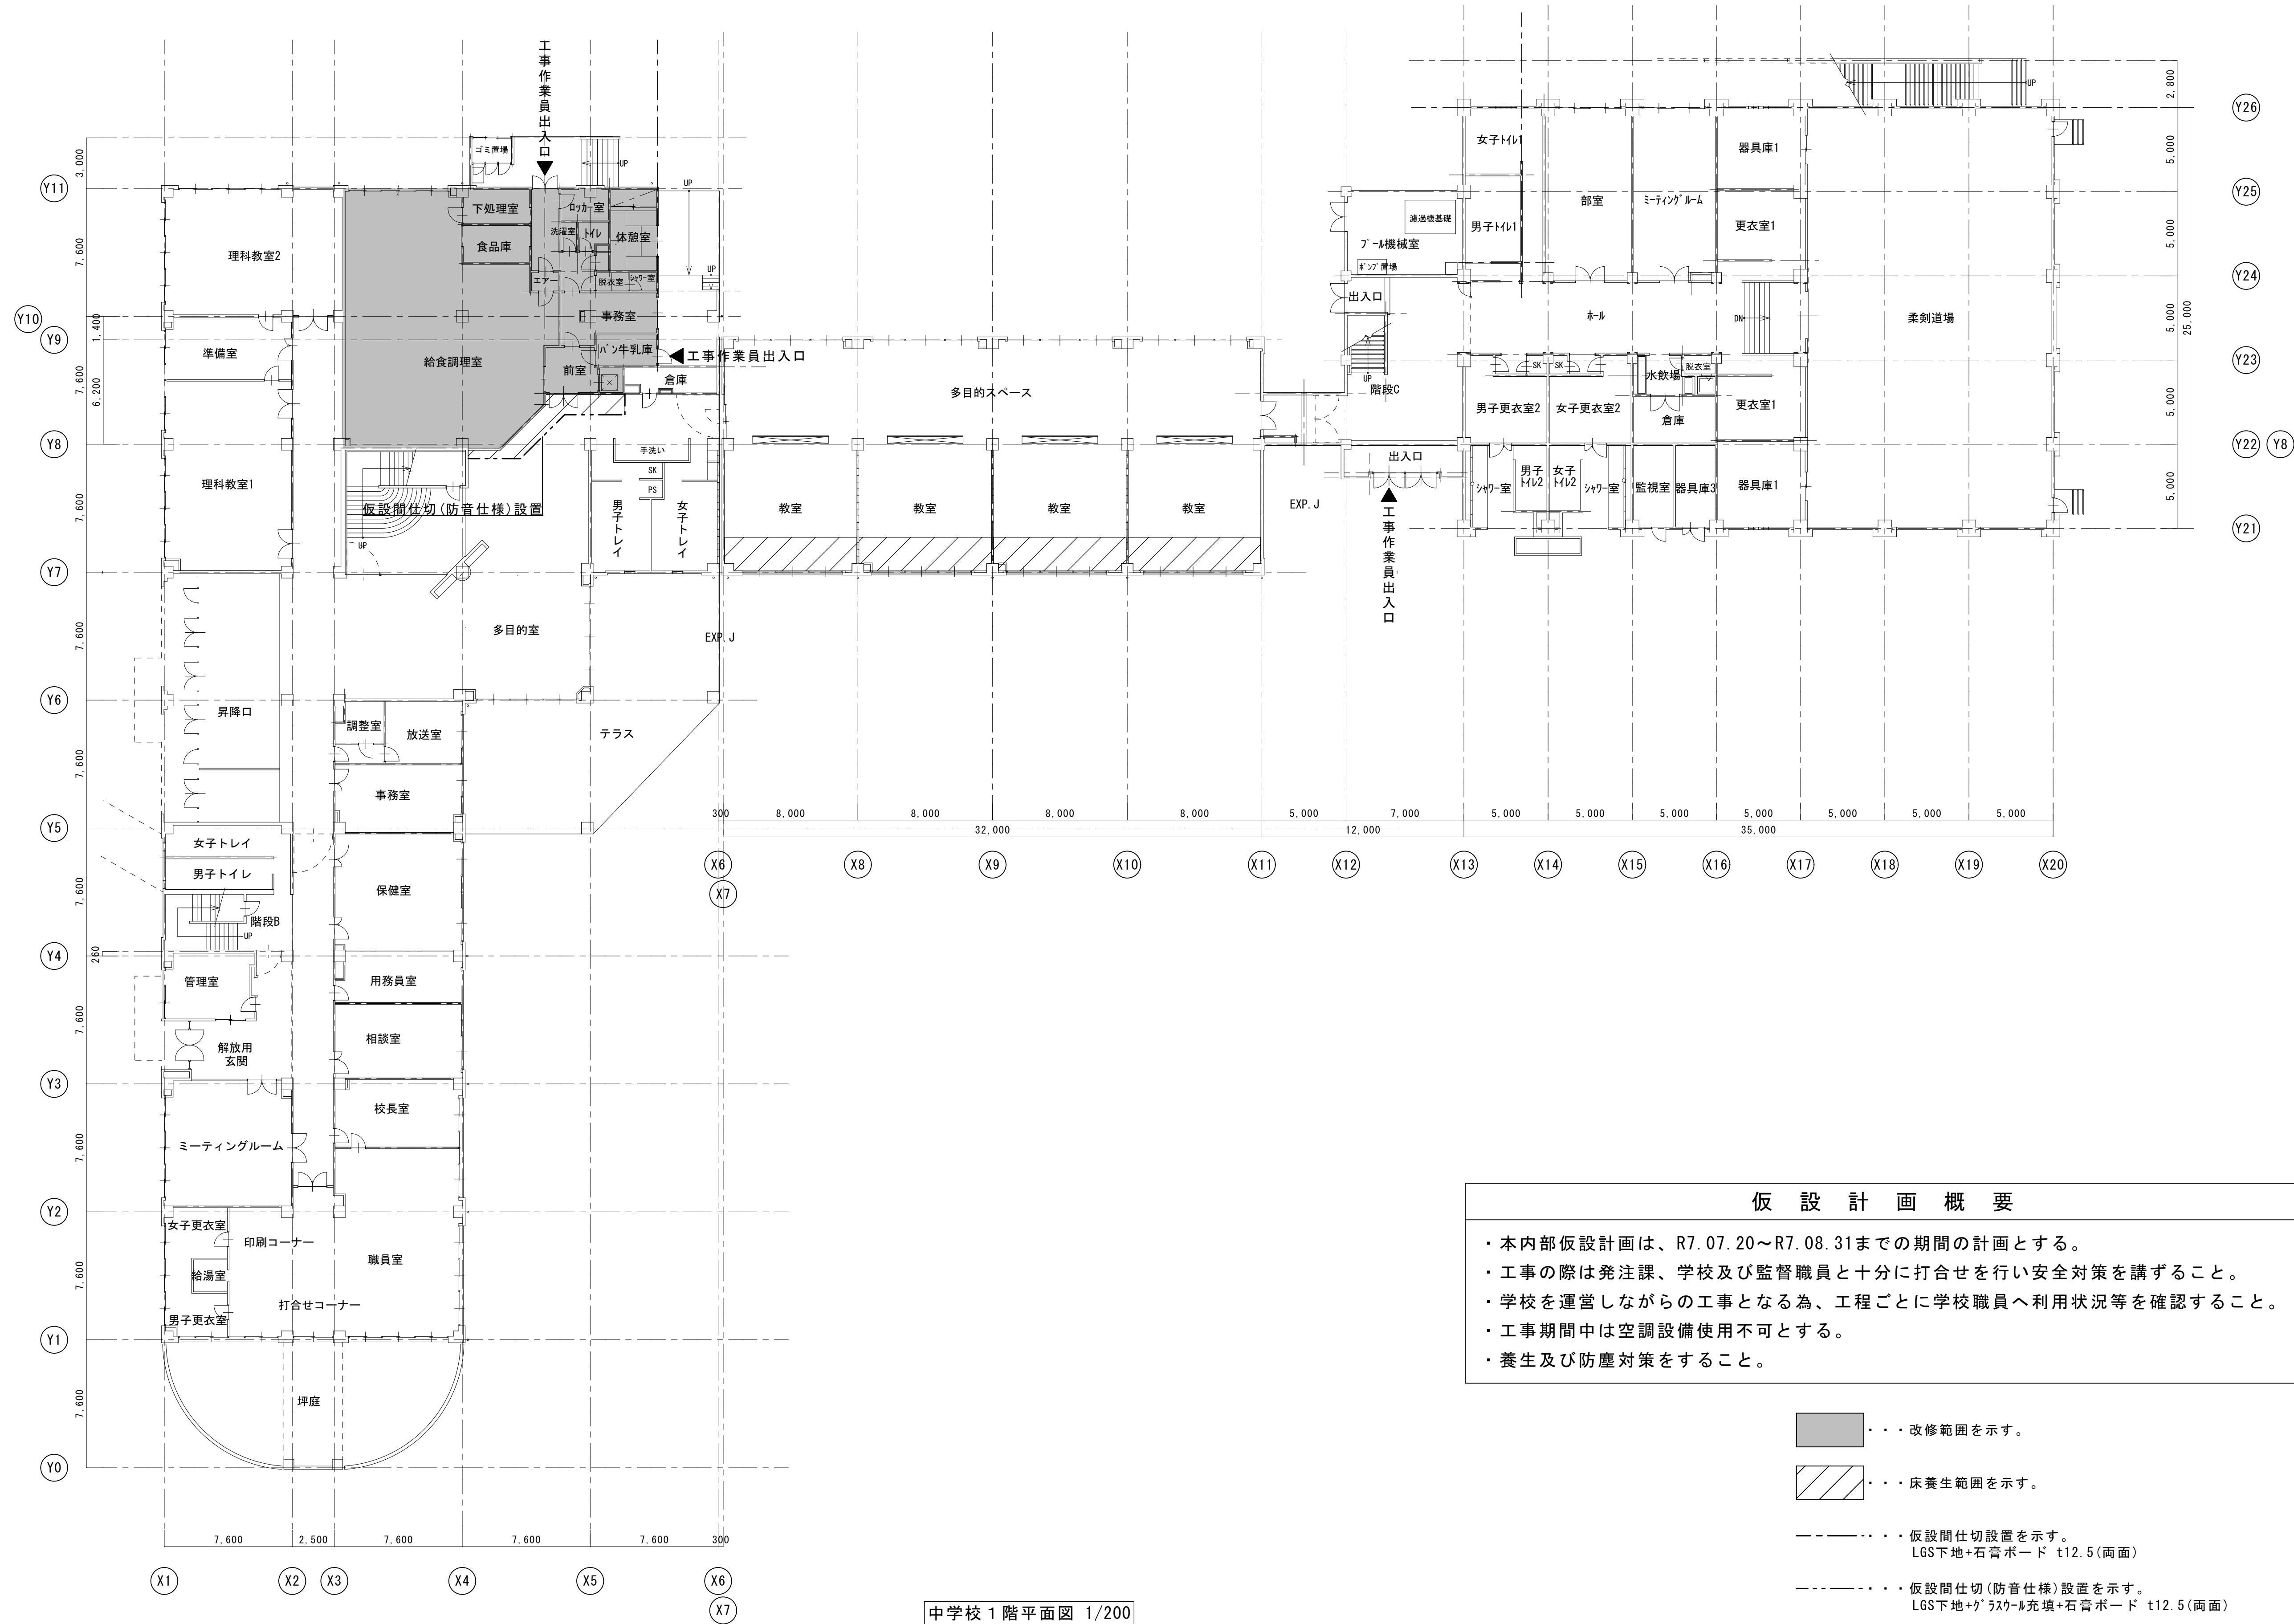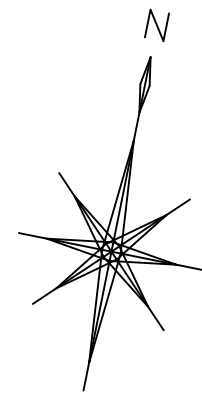

一級建築士事務所 〈千葉県知事登録 第1-2101-3267号〉
株式会社 竹江設計事務所
TAKEE ARCHITECT OFFICE CORPORATION
千葉県鎌ヶ谷市西佐津間1-18-1 Tel 047(445)4064

・Drawn By Date
・Checked By Date
・Approved By Date

企画・設計者/Plan & Designer

一級建築士 第233297号
竹江 文章



設計認印

物件作品名/Title
【継】桜台小学校校舎改修工事及び桜台中学校校舎一部改修工事

図面種別/Drawing
中学校 1階 内部仮設計画図

縮尺/Scale
(A1) S=1/200
(A3) S=1/400

図面番号/No.
A-227

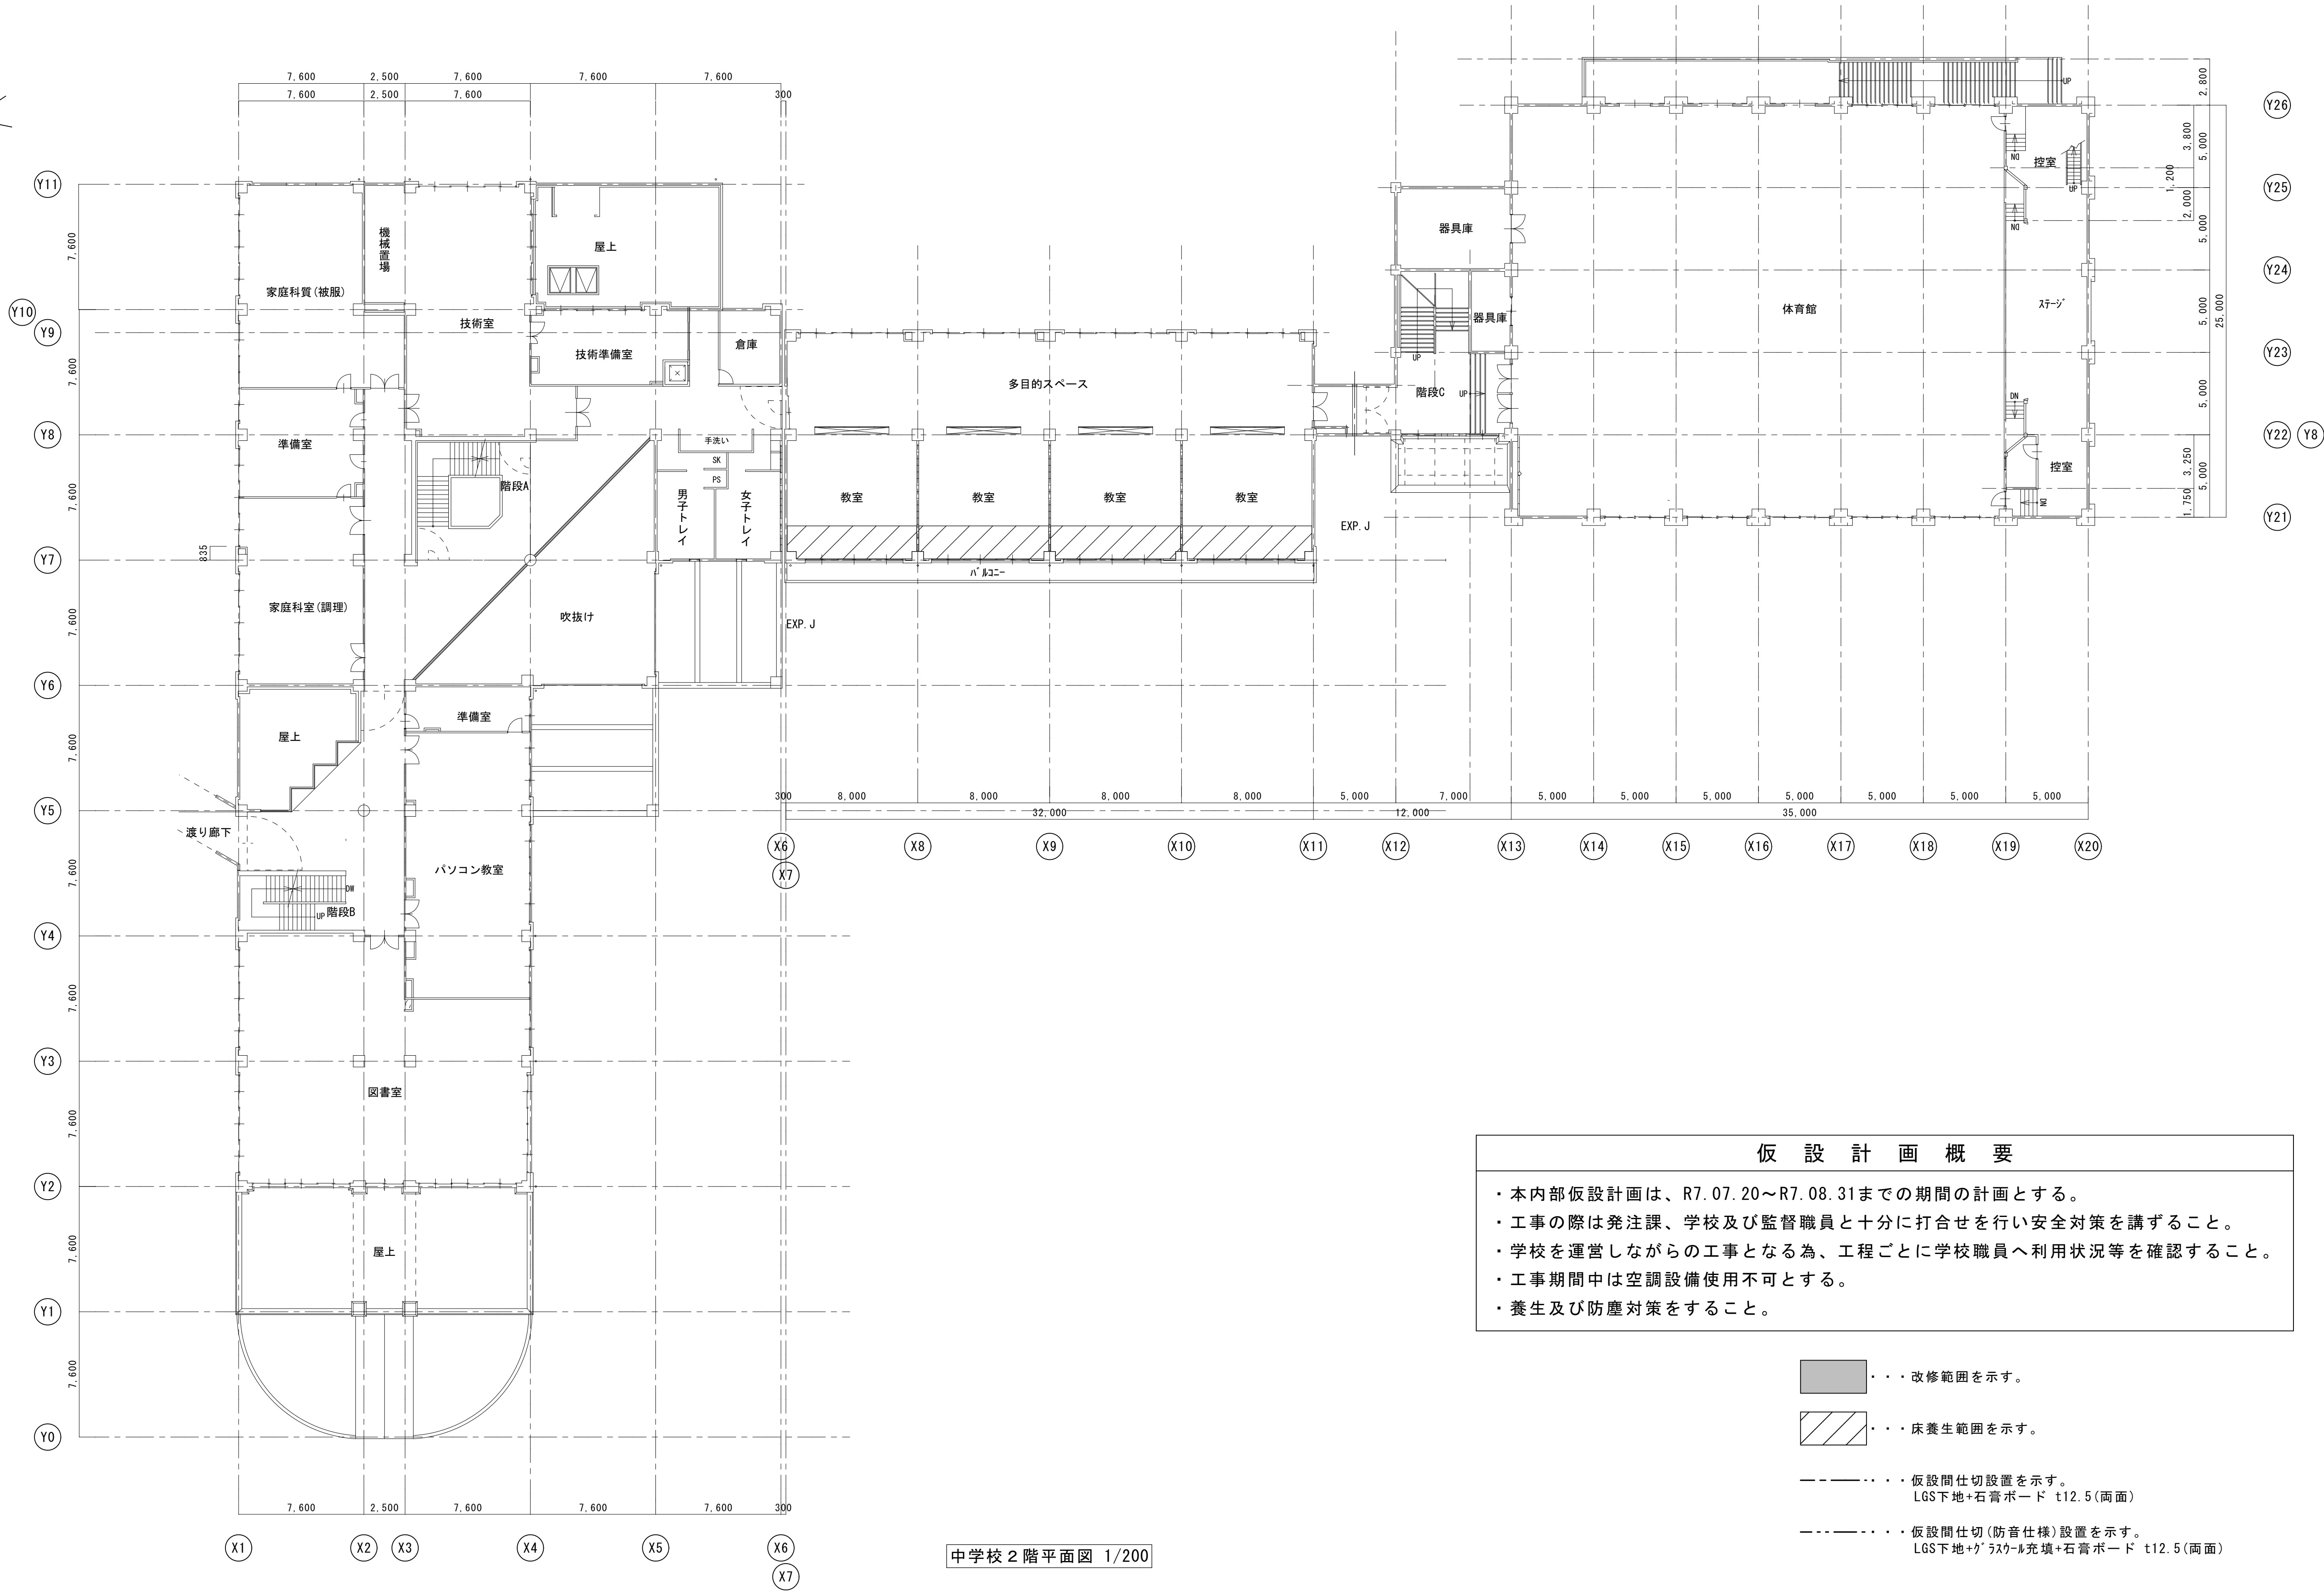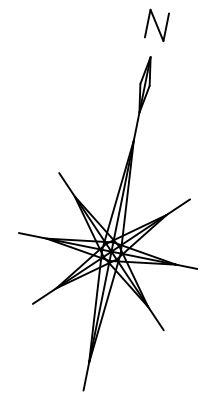

中学校 2階平面図 1/200



一級建築士事務所 〈千葉県知事登録 第1-2101-3267号〉
株式会社 竹江設計事務所
TAKEE ARCHITECT OFFICE CORPORATION
千葉県鎌ヶ谷市西佐津間1-18-1 Tel 047(445)4064

・Drawn By Date
・Checked By Date
・Approved By Date

企画・設計者／Plan & Designer

設計認印

物件作品名／Title

【継】桜台小学校校舎改修工事及び桜台中学校校舎一部改修工事


図面種別／Drawing

中学校 2階 内部仮設計画図口

縮尺／Scale
(A1) S=1/200
(A3) S=1/400

図面番号／No.

A-228

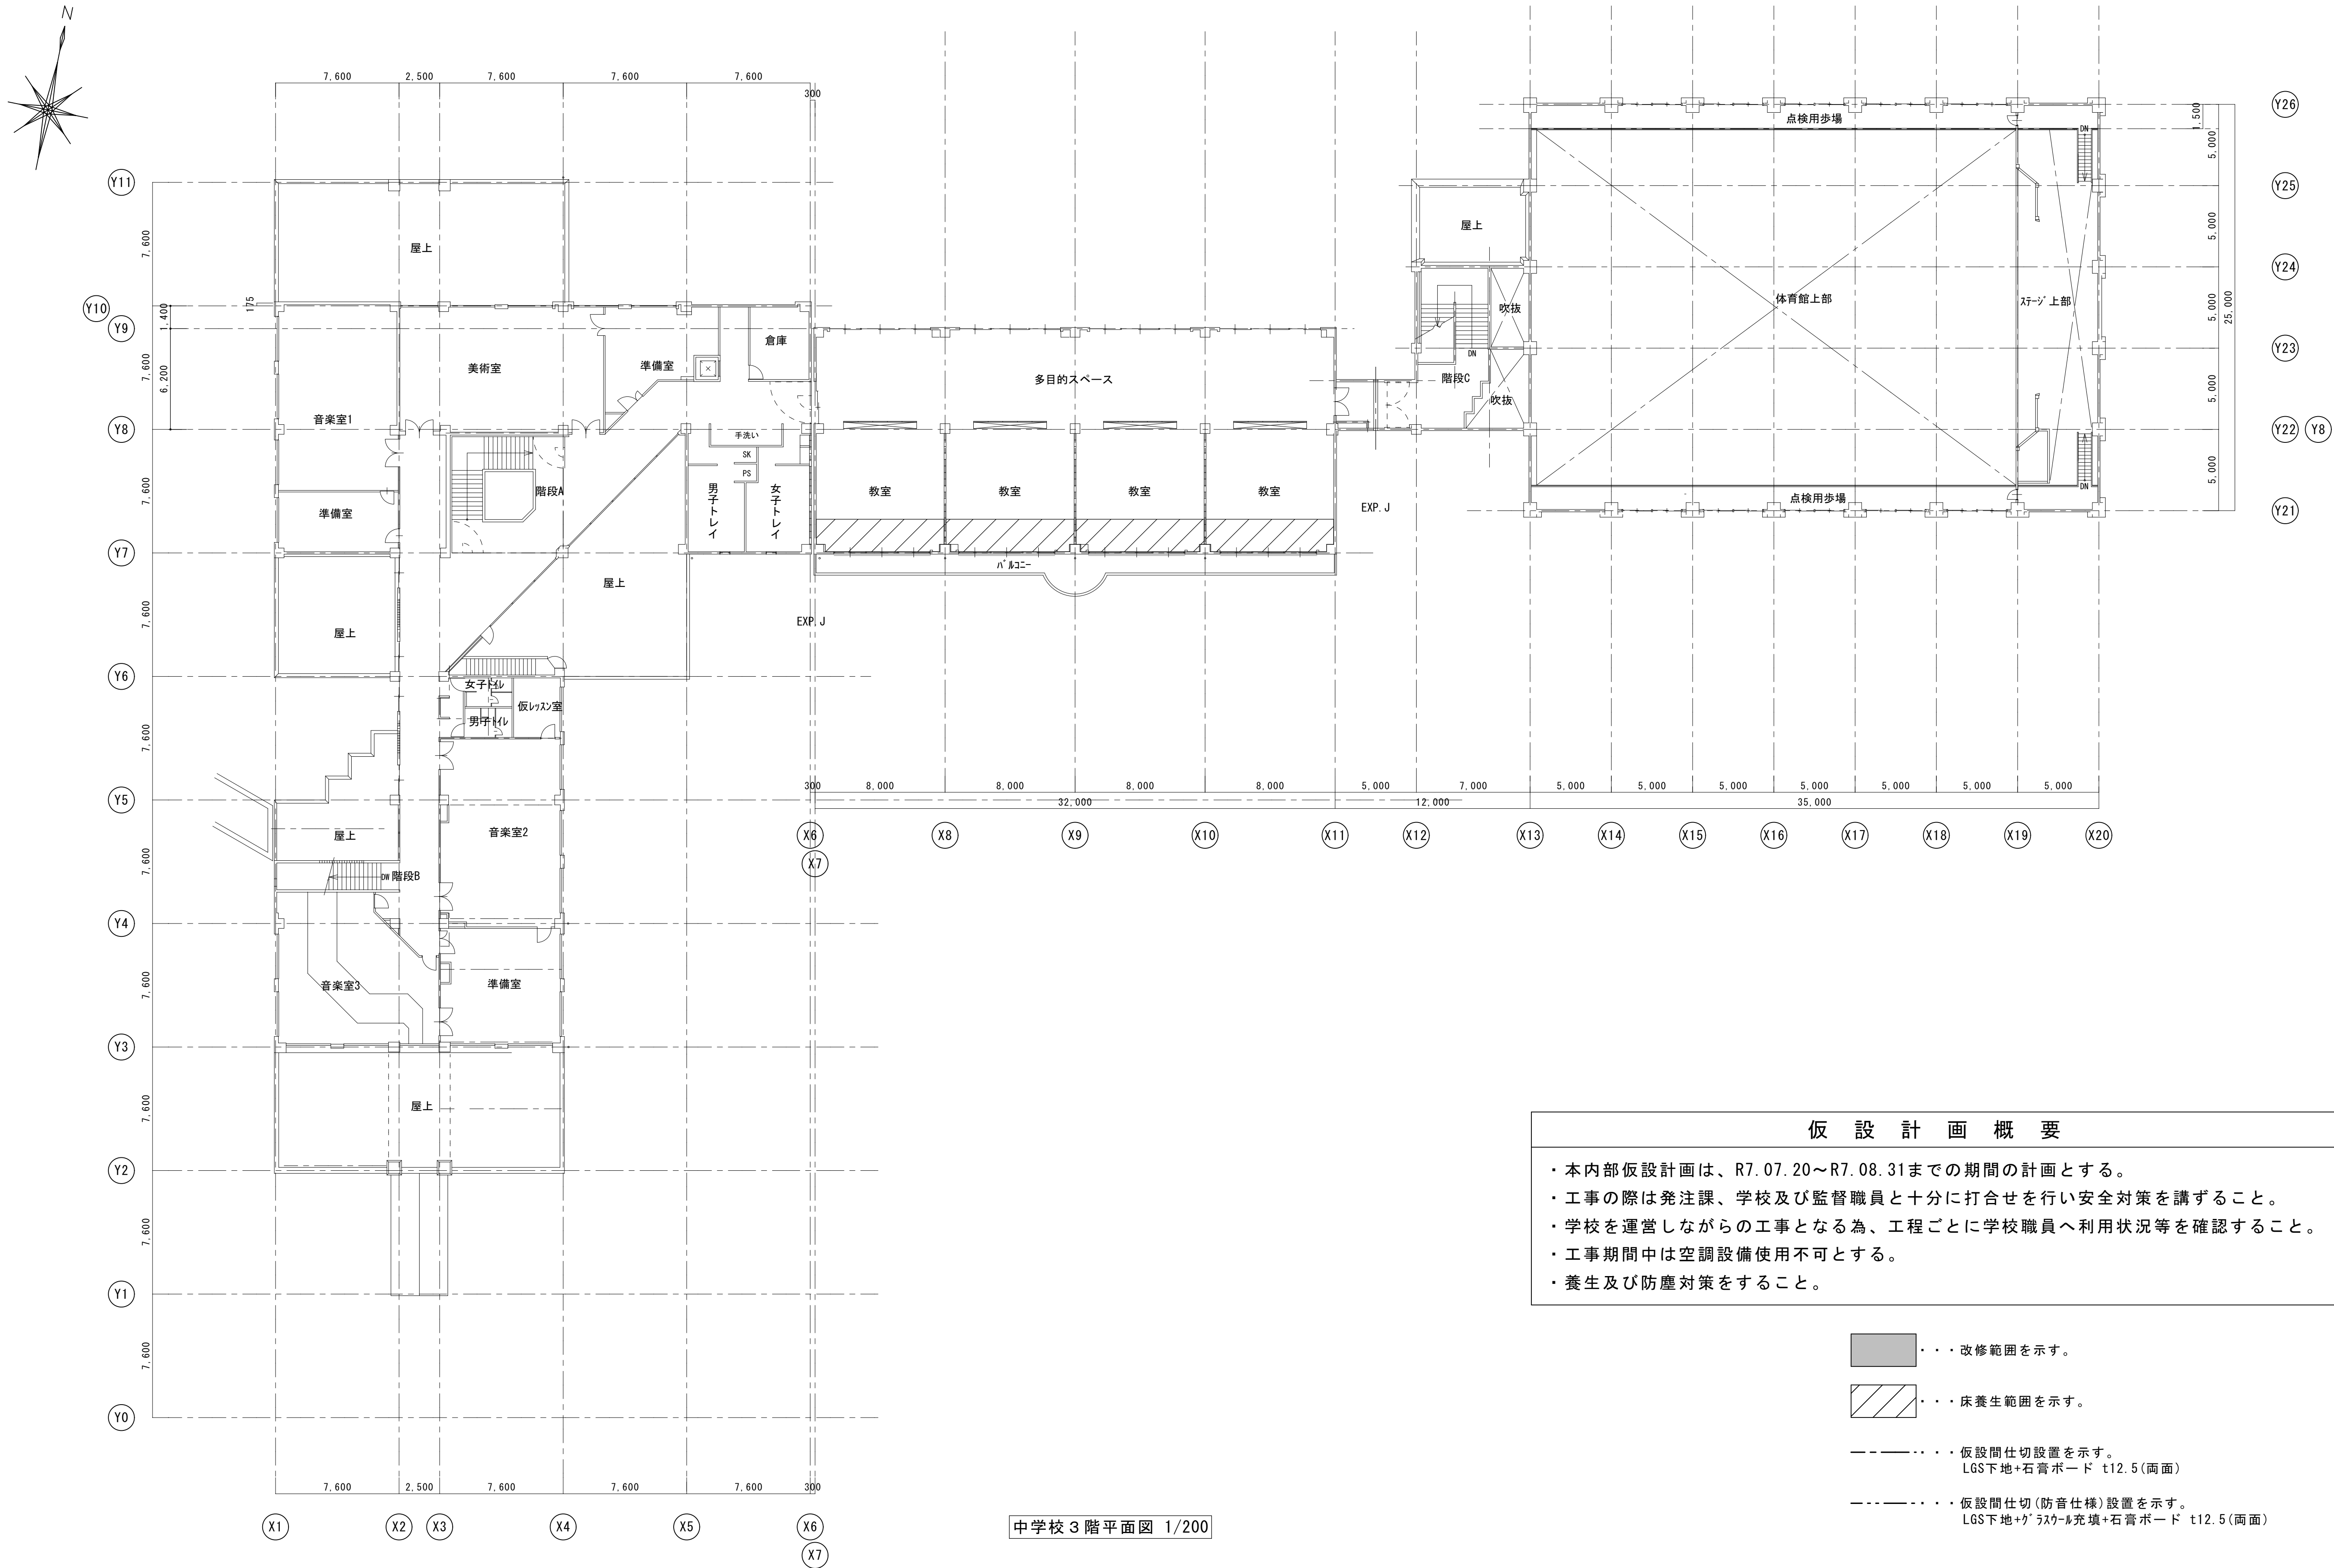

中学校 3 階平面図 1/200

仮 設 計 画 概 要

- ・本内部仮設計画は、R7.07.20～R7.08.31までの期間の計画とする。
- ・工事の際は発注課、学校及び監督職員と十分に打合せを行い安全対策を講ずること。
- ・学校を運営しながらの工事となる為、工程ごとに学校職員へ利用状況等を確認すること。
- ・工事期間中は空調設備使用不可とする。
- ・養生及び防塵対策をすること。

■■■■ ・・・改修範囲を示す。

//// ・・・床養生範囲を示す。

----- ・・・仮設間仕切設置を示す。
LGS下地+石膏ボード t12.5(両面)

----- ・・・仮設間仕切(防音仕様)設置を示す。
LGS下地+グラスウール充填+石膏ボード t12.5(両面)



一級建築士事務所 〈千葉県知事登録 第1-2101-3267号〉
株式会社 竹江設計事務所
TAKEE ARCHITECT OFFICE CORPORATION
千葉県鎌ヶ谷市西佐津間1-18-1 Tel 047(445)4064

・Drawn By Date
・Checked By Date
・Approved By Date

企画・設計者/Plan & Designer

一級建築士 第233297号
竹江 文章

設計認印

物件作品名/Title

【継】桜台小学校校舎改修工事及び桜台中学校校舎一部改修工事


図面種別/Drawing

中学校 3階 内部仮設計画図□

縮尺/Scale
(A1) S=1/200
(A3) S=1/400

図面番号/No.

A-229

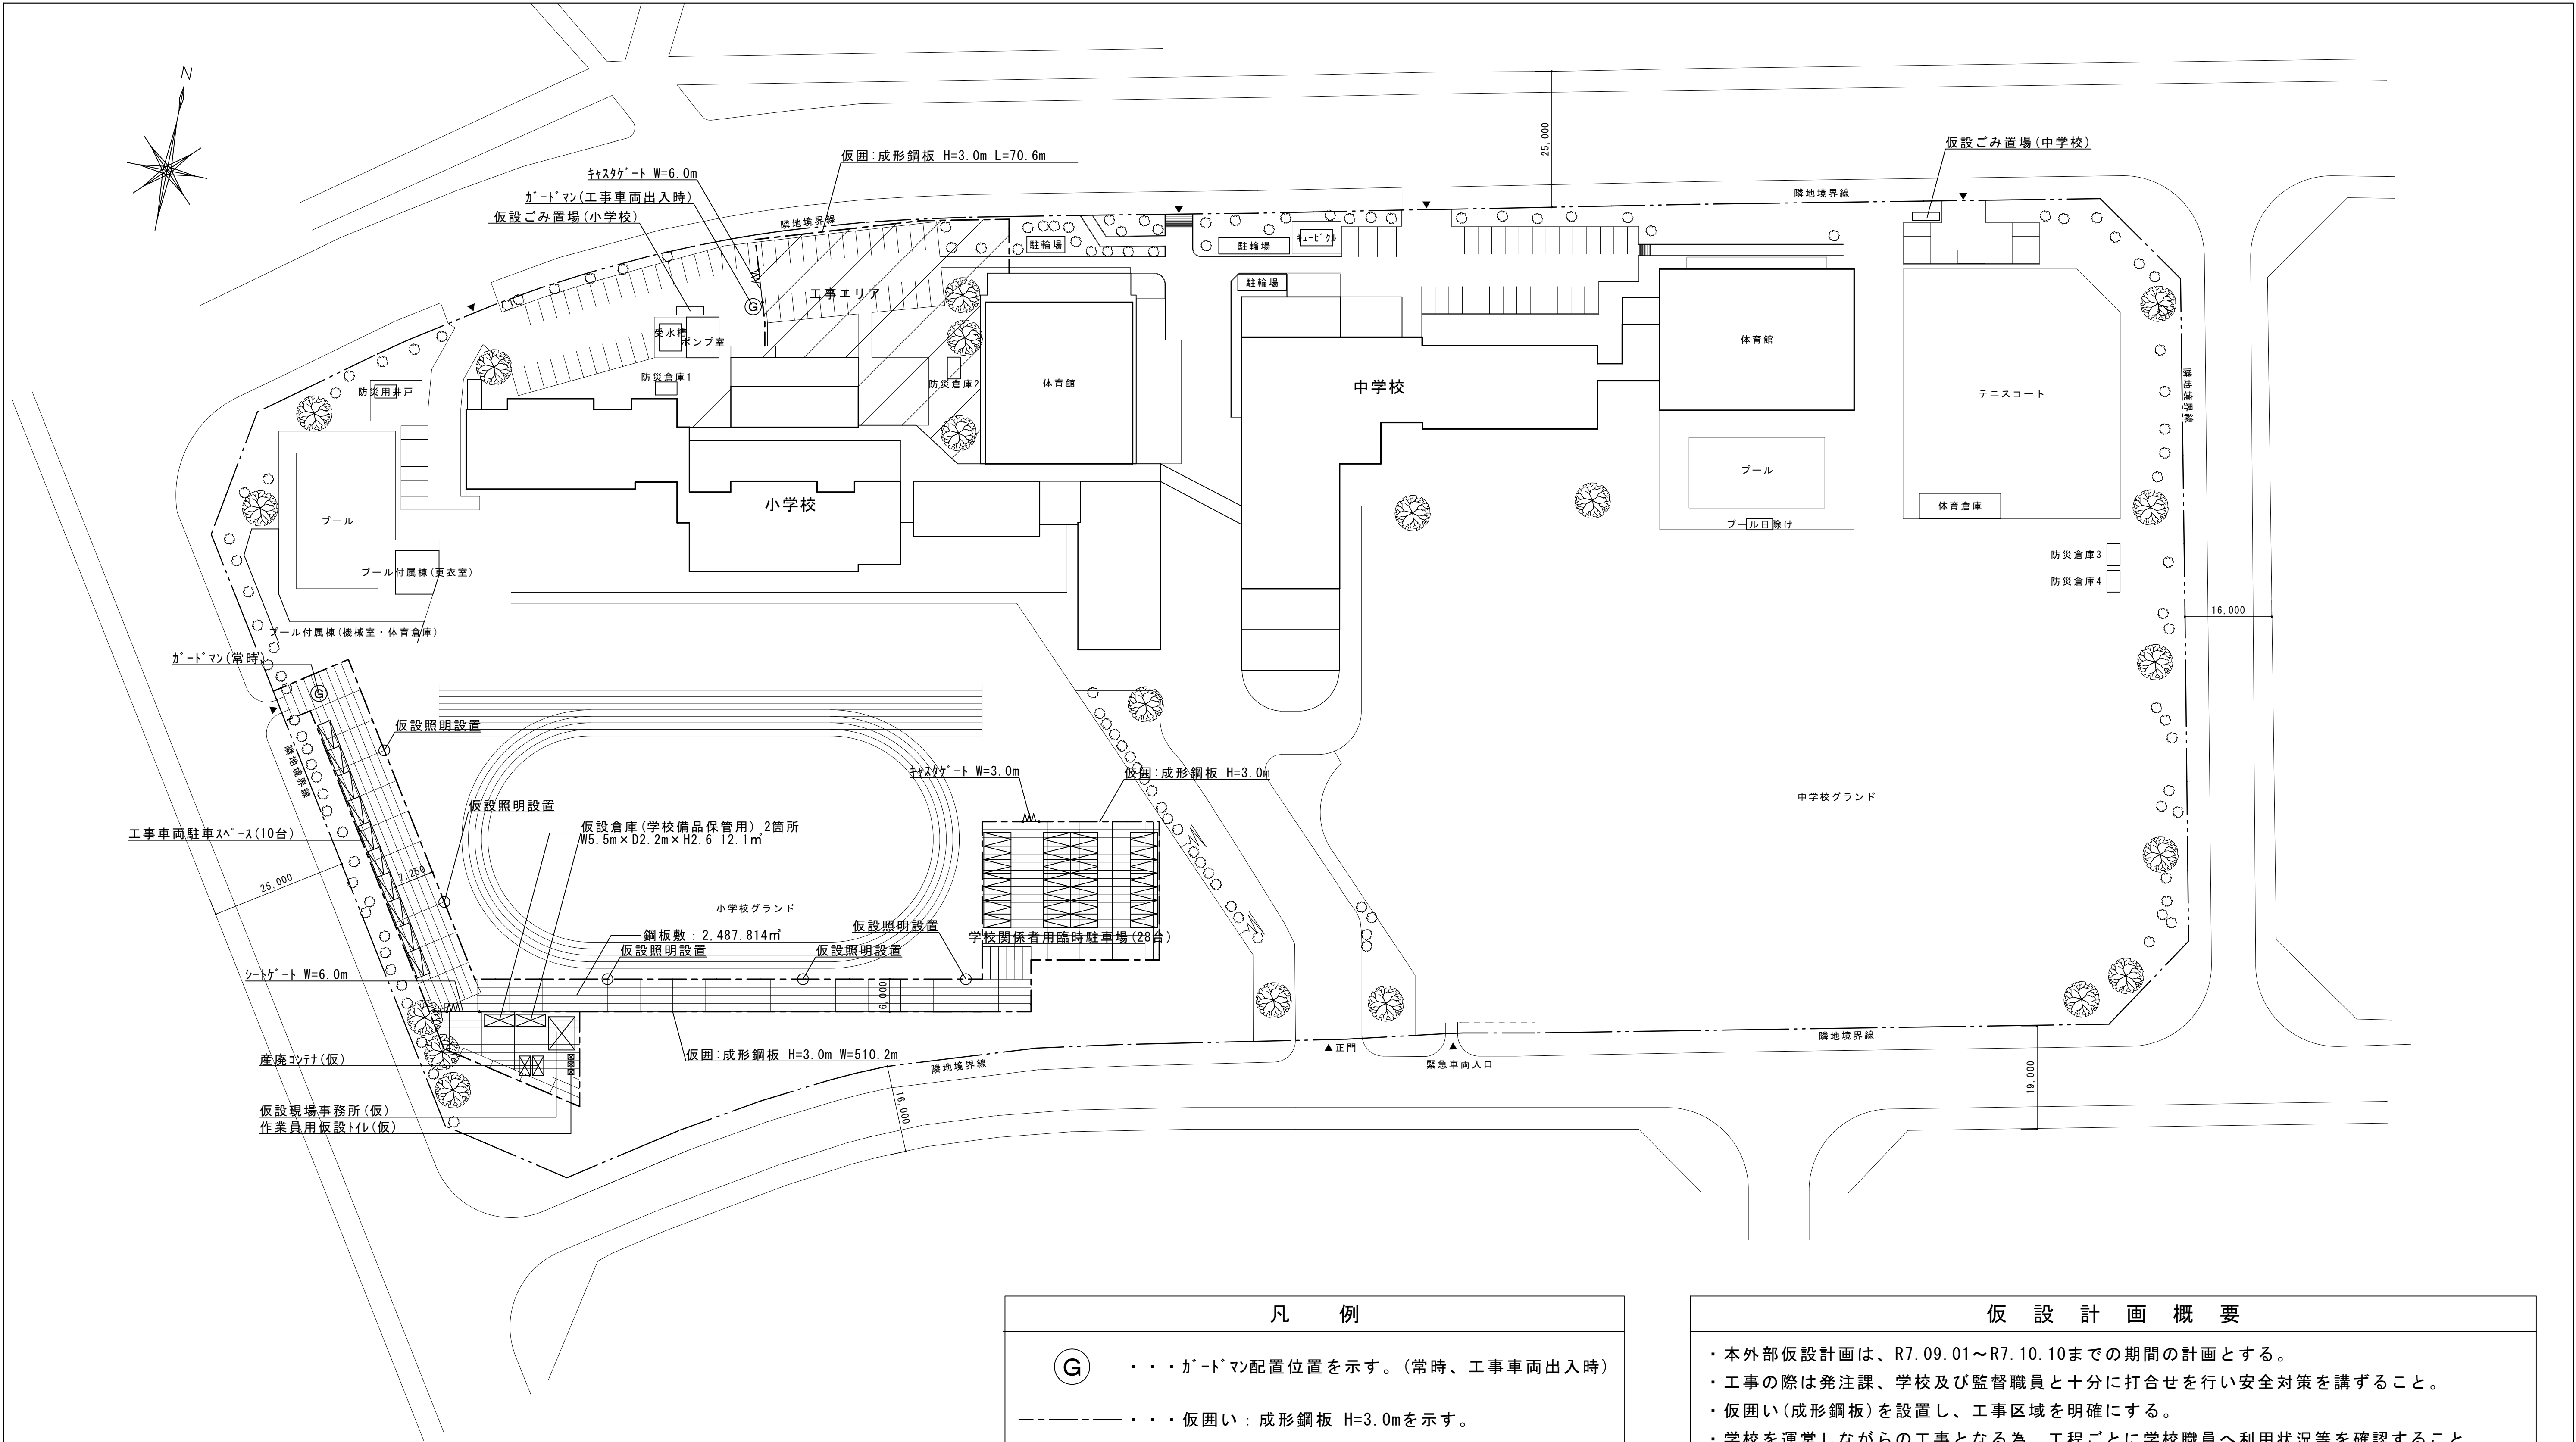

	小 学 校	中 学 校	合 計
駐車場台数(既設)	57台	36台	93台
駐車場台数(改修後)	66台	36台	102台
既存駐車場(工事期間中)台数	利用可能 33台	利用可能 36台	69台
	利用不可能 24台	利用不可能 0台	24台
仮設駐車場			28台

凡 例

Ⓒ

・・・ガードマン配置位置を示す。(常時、工事車両出入時)

・・・仮囲い：成形鋼板 H=3.0mを示す。

・・・キャストゲートを示す。(W=3.0m、6.0m)

・・・シートゲートを示す。(W=6.0m)

・・・駐車スペース(鉄板敷きW2.5m×D5.0m)

仮 設 計 画 概 要

・本外部仮設計画は、R7.09.01～R7.10.10までの期間の計画とする。

・工事の際は発注課、学校及び監督職員と十分に打合せを行い安全対策を講ずること。


・仮囲い(成形鋼板)を設置し、工事区域を明確にする。

・学校を運営しながらの工事となる為、工程ごとに学校職員へ利用状況等を確認すること。

・敷地内を工事車両が通行する際は、ガードマンの誘導に従い通行すること。

・学校関係者用臨時駐車場内通路幅は、6.0m確保すること。

・工事工程に伴い、学校関係者用臨時駐車場の仮囲い及び仮設鉄板敷きの範囲調整を行うこと。

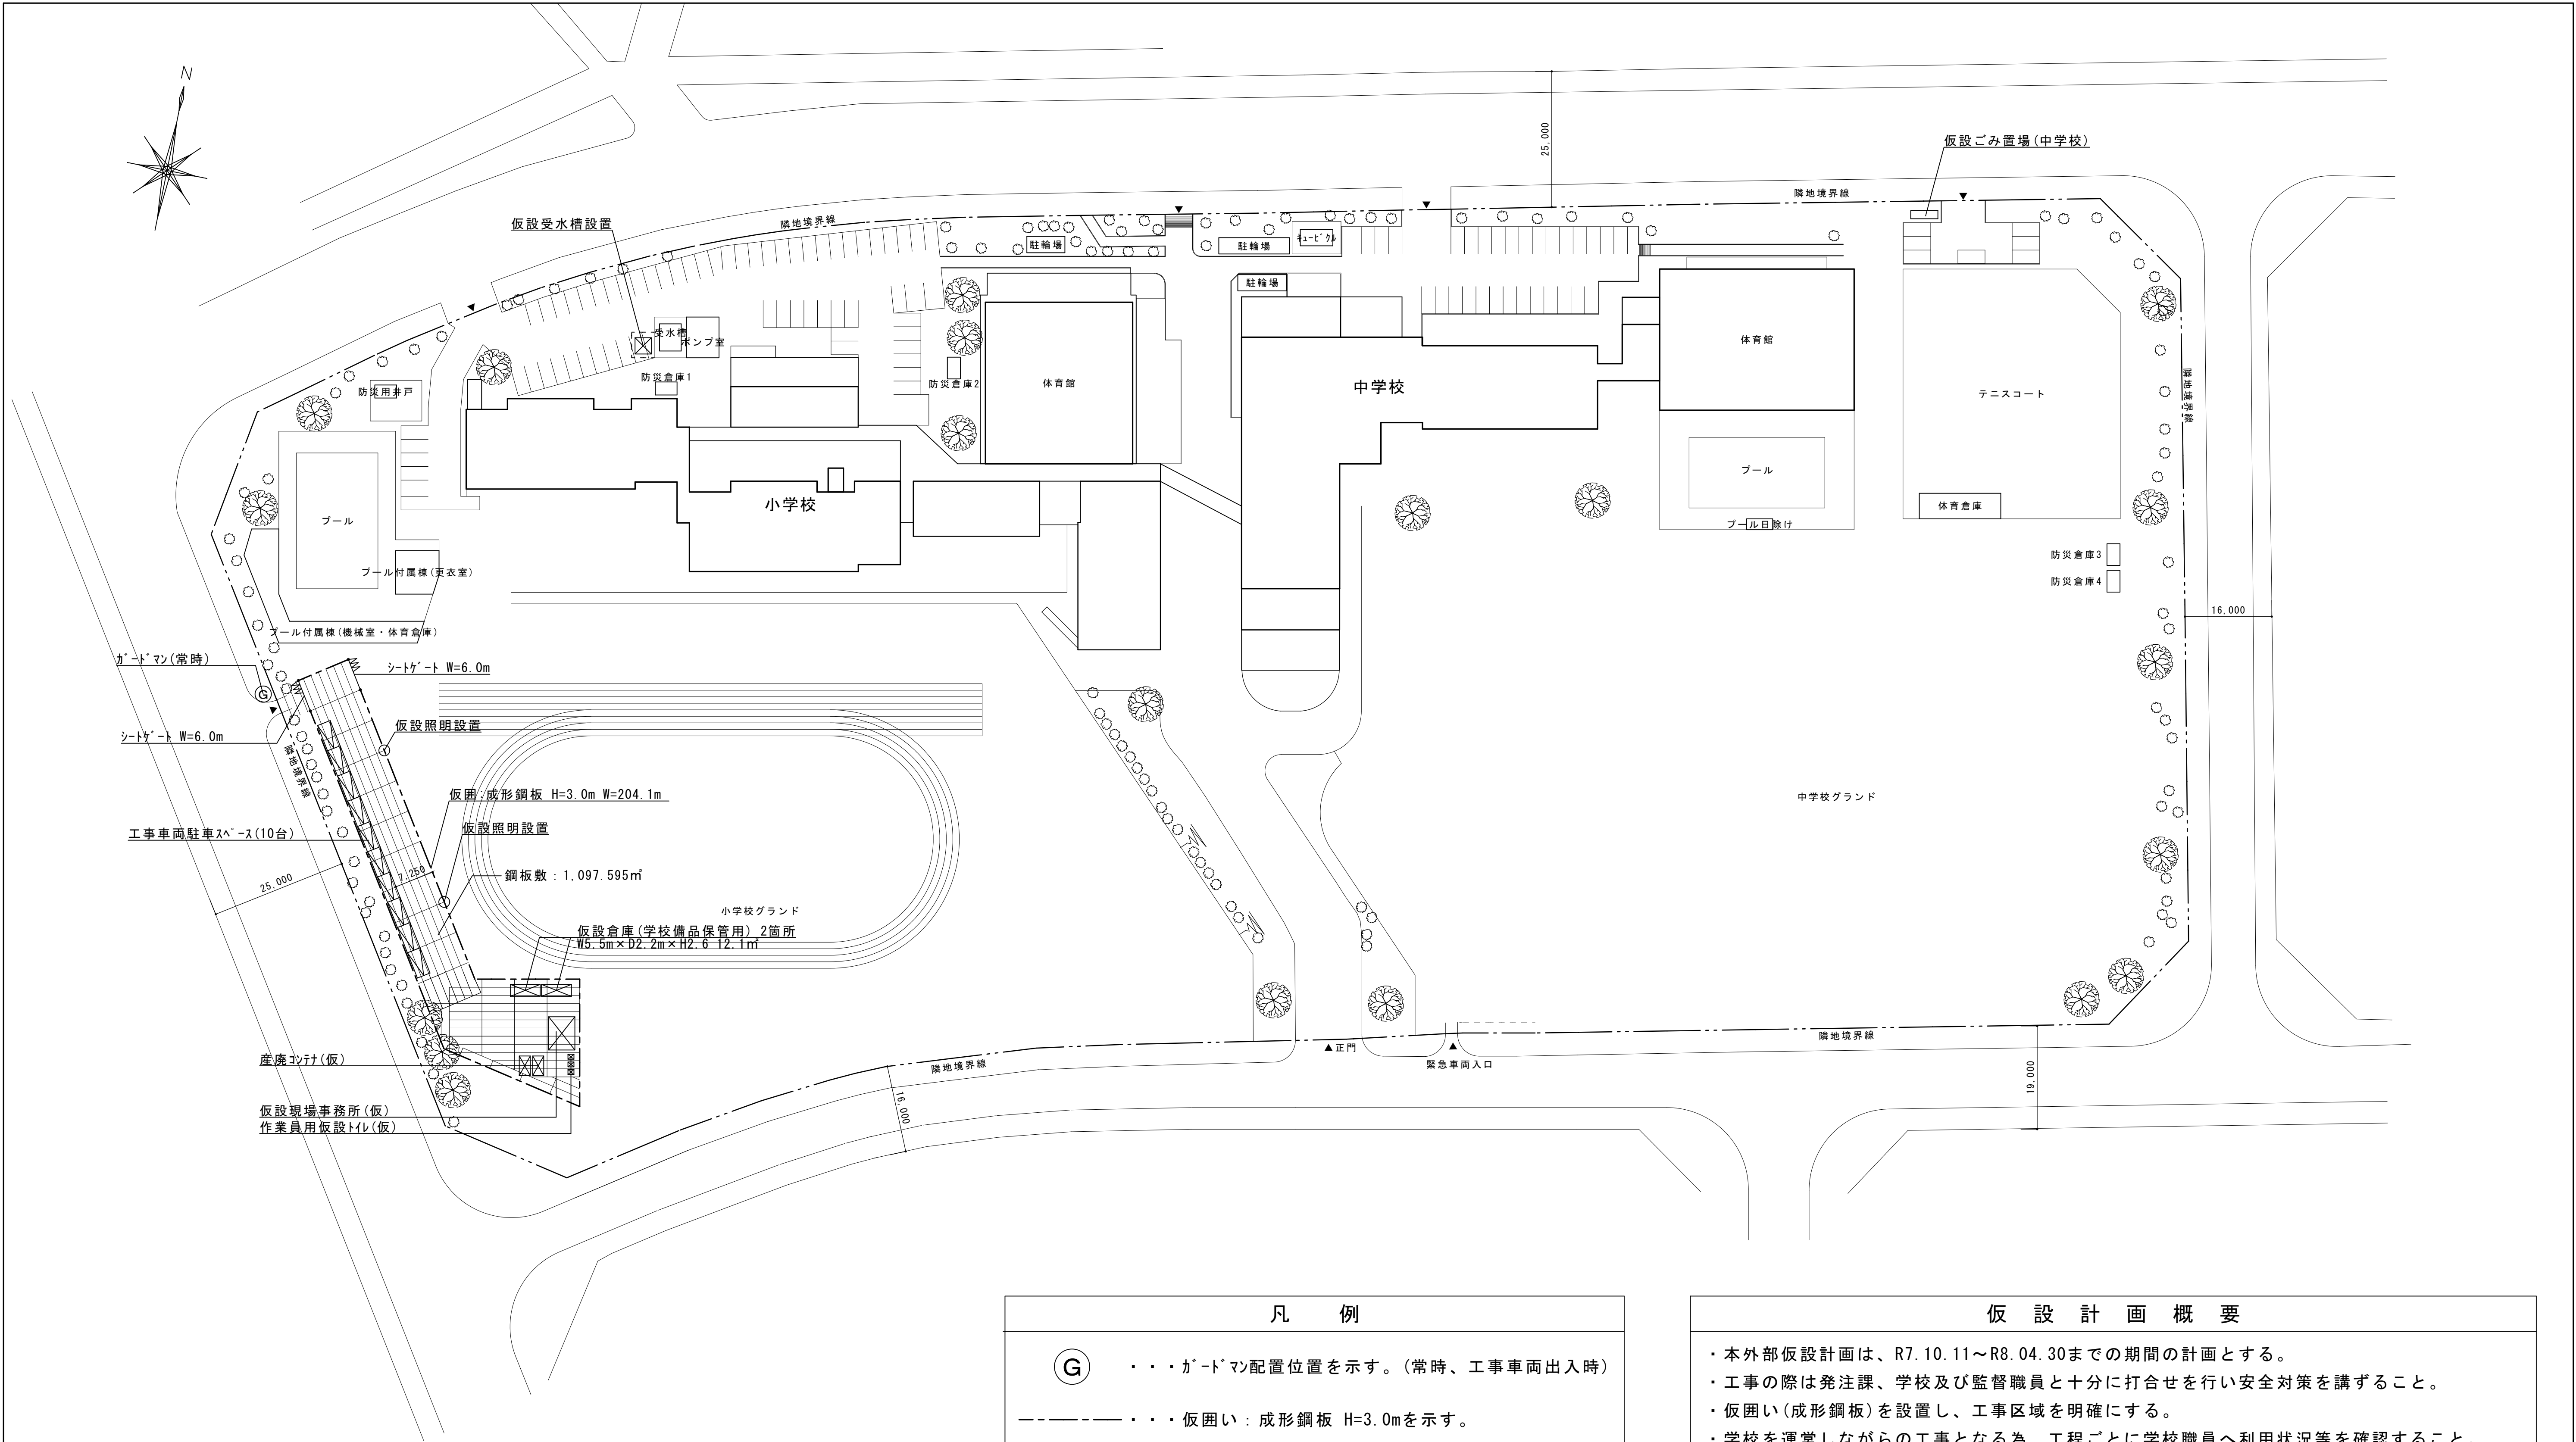

	小 学 校	中 学 校	合 計
駐車場台数(既設)	57台	36台	93台
駐車場台数(改修後)	66台	36台	102台
既存駐車場(工事期間中)台数	利用可能 66台	利用可能 36台	102台
	利用不可能 0台	利用不可能 0台	0台
仮設駐車場			0台

凡 例

Ⓔ

・・・ガードマン配置位置を示す。(常時、工事車両出入時)


・・・仮囲い：成形鋼板 H=3.0mを示す。

・・・キャストゲートを示す。(W=3.0m、6.0m)

・・・シートゲートを示す。(W=6.0m)

・・・駐車スペース(鉄板敷きW2.5m×D5.0m)

- 仮 設 計 画 概 要
- ・本外部仮設計画は、R7.10.11～R8.04.30までの期間の計画とする。
 - ・工事の際は発注課、学校及び監督職員と十分に打合せを行い安全対策を講ずること。
 - ・仮囲い(成形鋼板)を設置し、工事区域を明確にする。
 - ・学校を運営しながらの工事となる為、工程ごとに学校職員へ利用状況等を確認すること。
 - ・敷地内を工事車両が通行する際は、ガードマンの誘導に従い通行すること。
 - ・学校関係者用臨時駐車場内通路幅は、6.0m確保すること。
 - ・工事工程に伴い、現場事務所周辺の仮囲い及び仮設鉄板敷きの範囲調整を行うこと。

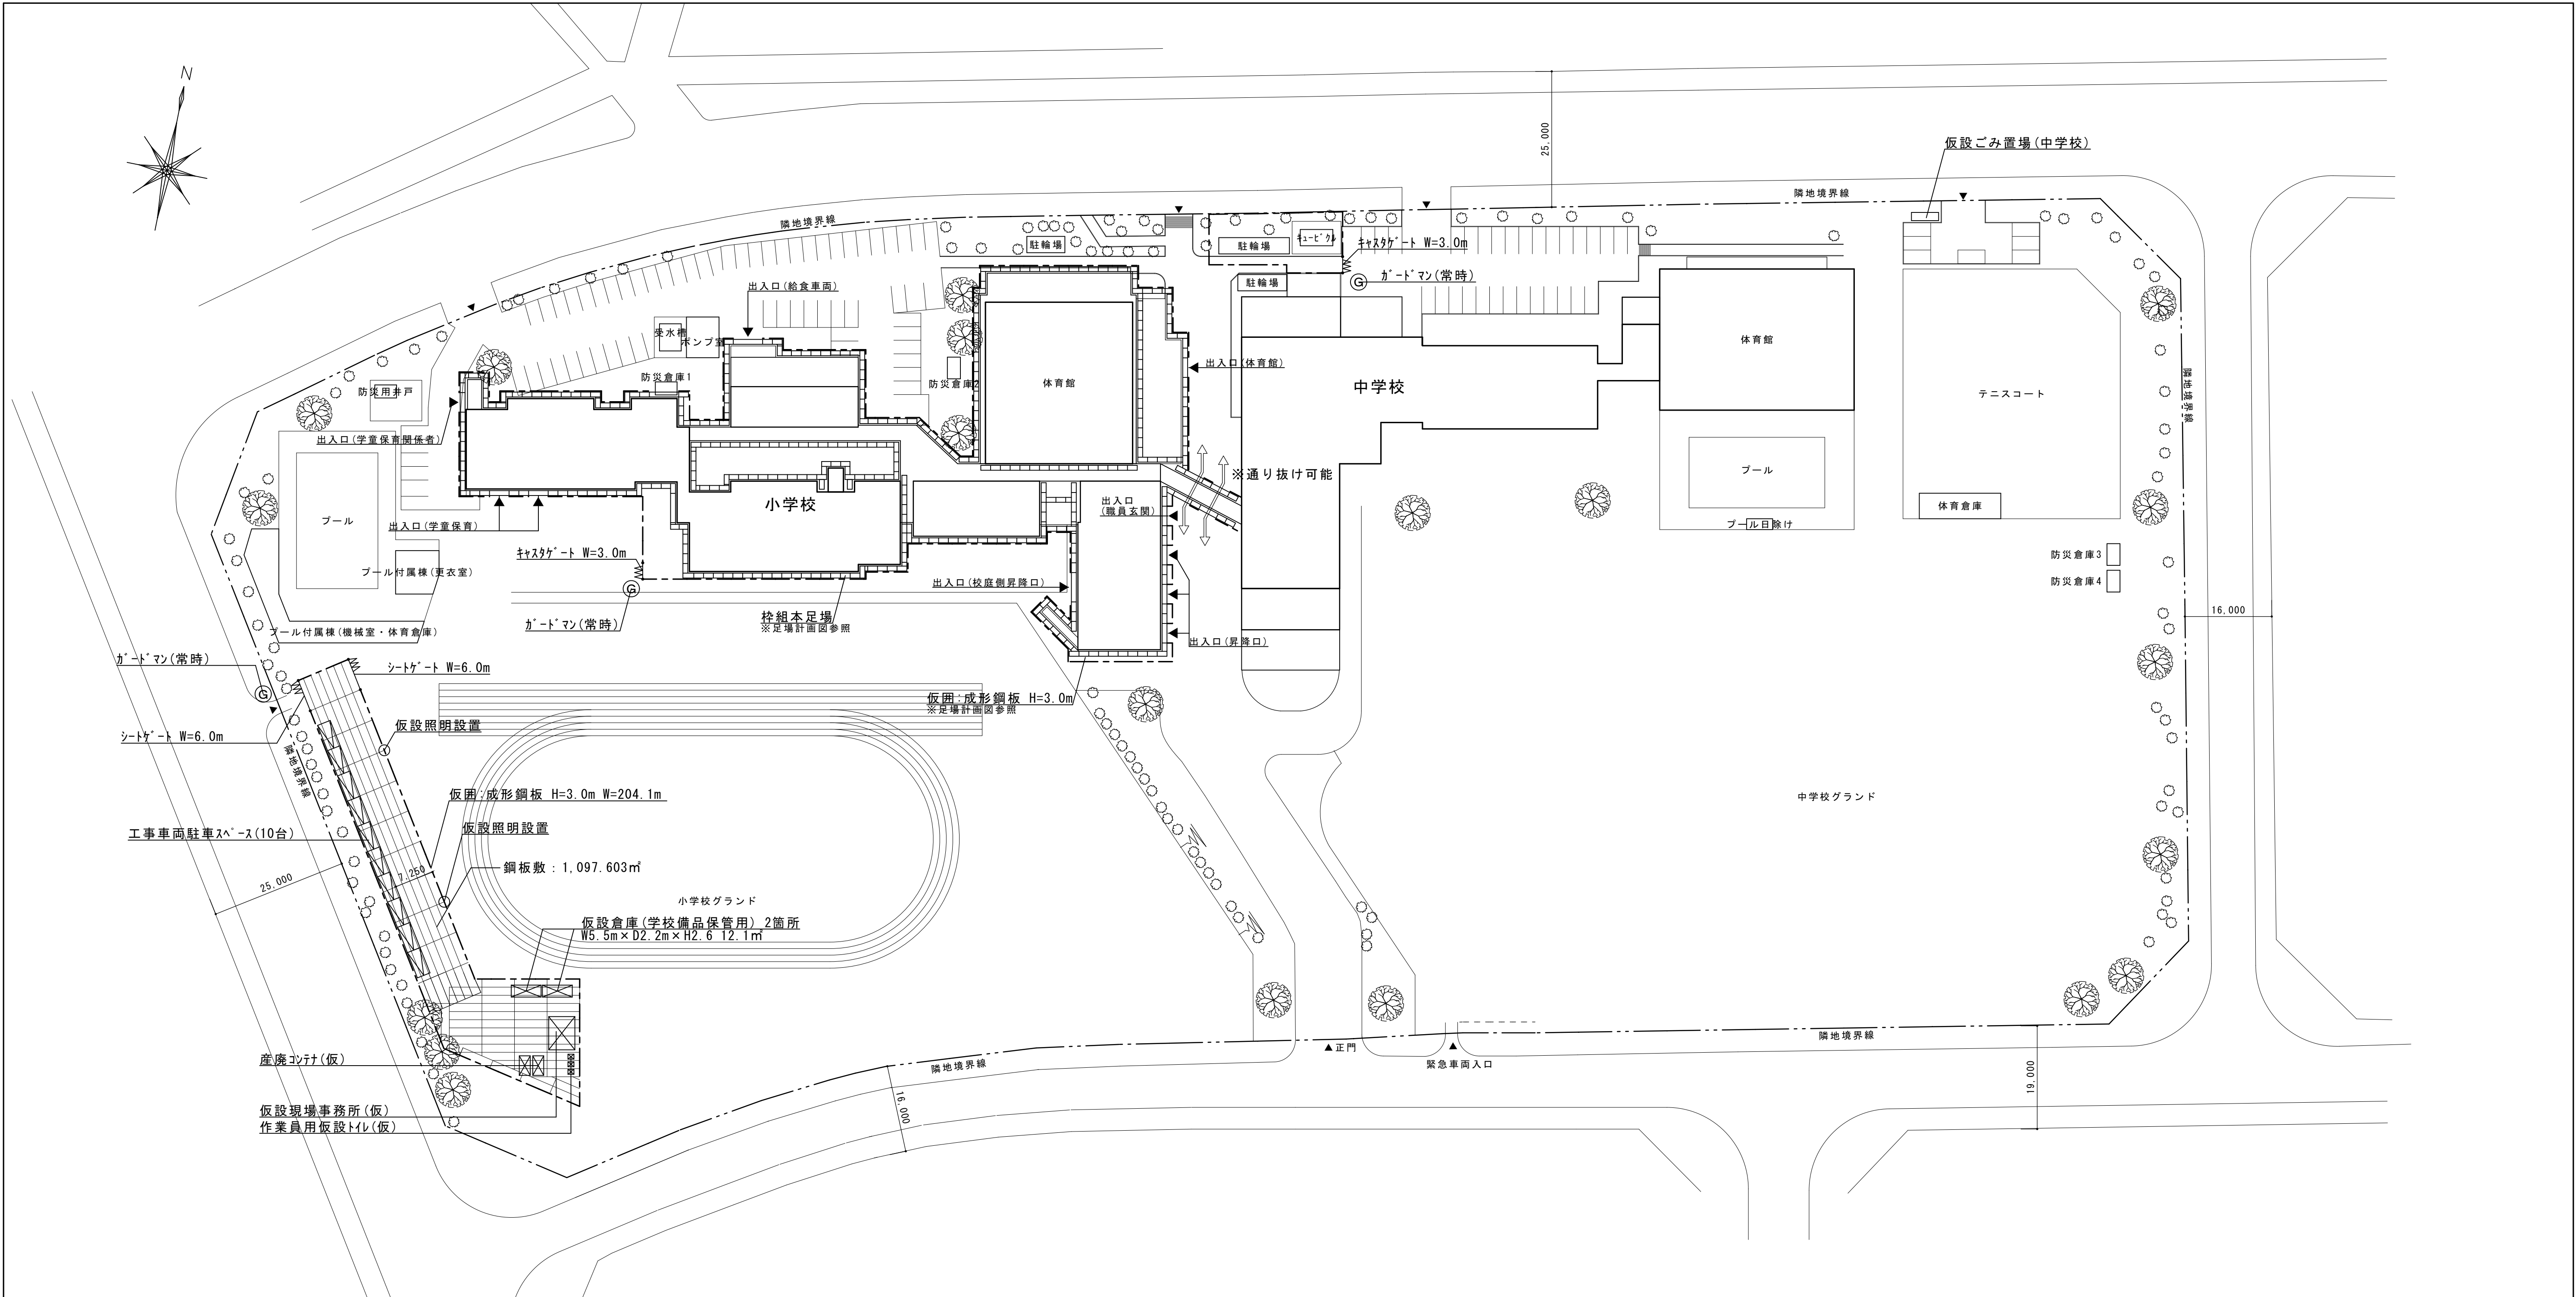

	小 学 校	中 学 校	合計
駐車場台数(既設)	57台	36台	93台
駐車場台数(改修後)	66台	36台	102台
既存駐車場(工事期間中)台数	利用可能 66台	利用可能 36台	102台
	利用不可能 0台	利用不可能 0台	0台
仮設駐車場			0台

凡 例

Ⓔ

・・・ガードマン配置位置を示す。(常時、工事車両出入時)

・・・仮囲い：成形鋼板 H=3.0mを示す。

・・・キャストゲートを示す。(W=3.0m、6.0m)

・・・シートゲートを示す。(W=6.0m)

・・・駐車スペース(鉄板敷きW2.5m×D5.0m)

仮 設 計 画 概 要

・本外部仮設計画は、R8.05.01～R8.11.15までの期間の計画とする。


・工事の際は発注課、学校及び監督職員と十分に打合せを行い安全対策を講ずること。

・仮囲い(成形鋼板)を設置し、工事区域を明確にする。

・学校を運営しながらの工事となる為、工程ごとに学校職員へ利用状況等を確認すること。

・敷地内を工事車両が通行する際は、ガードマンの誘導に従い通行すること。

・工事工程に伴い、現場事務所E7の仮囲い及び仮設鉄板敷きの範囲調整を行うこと。

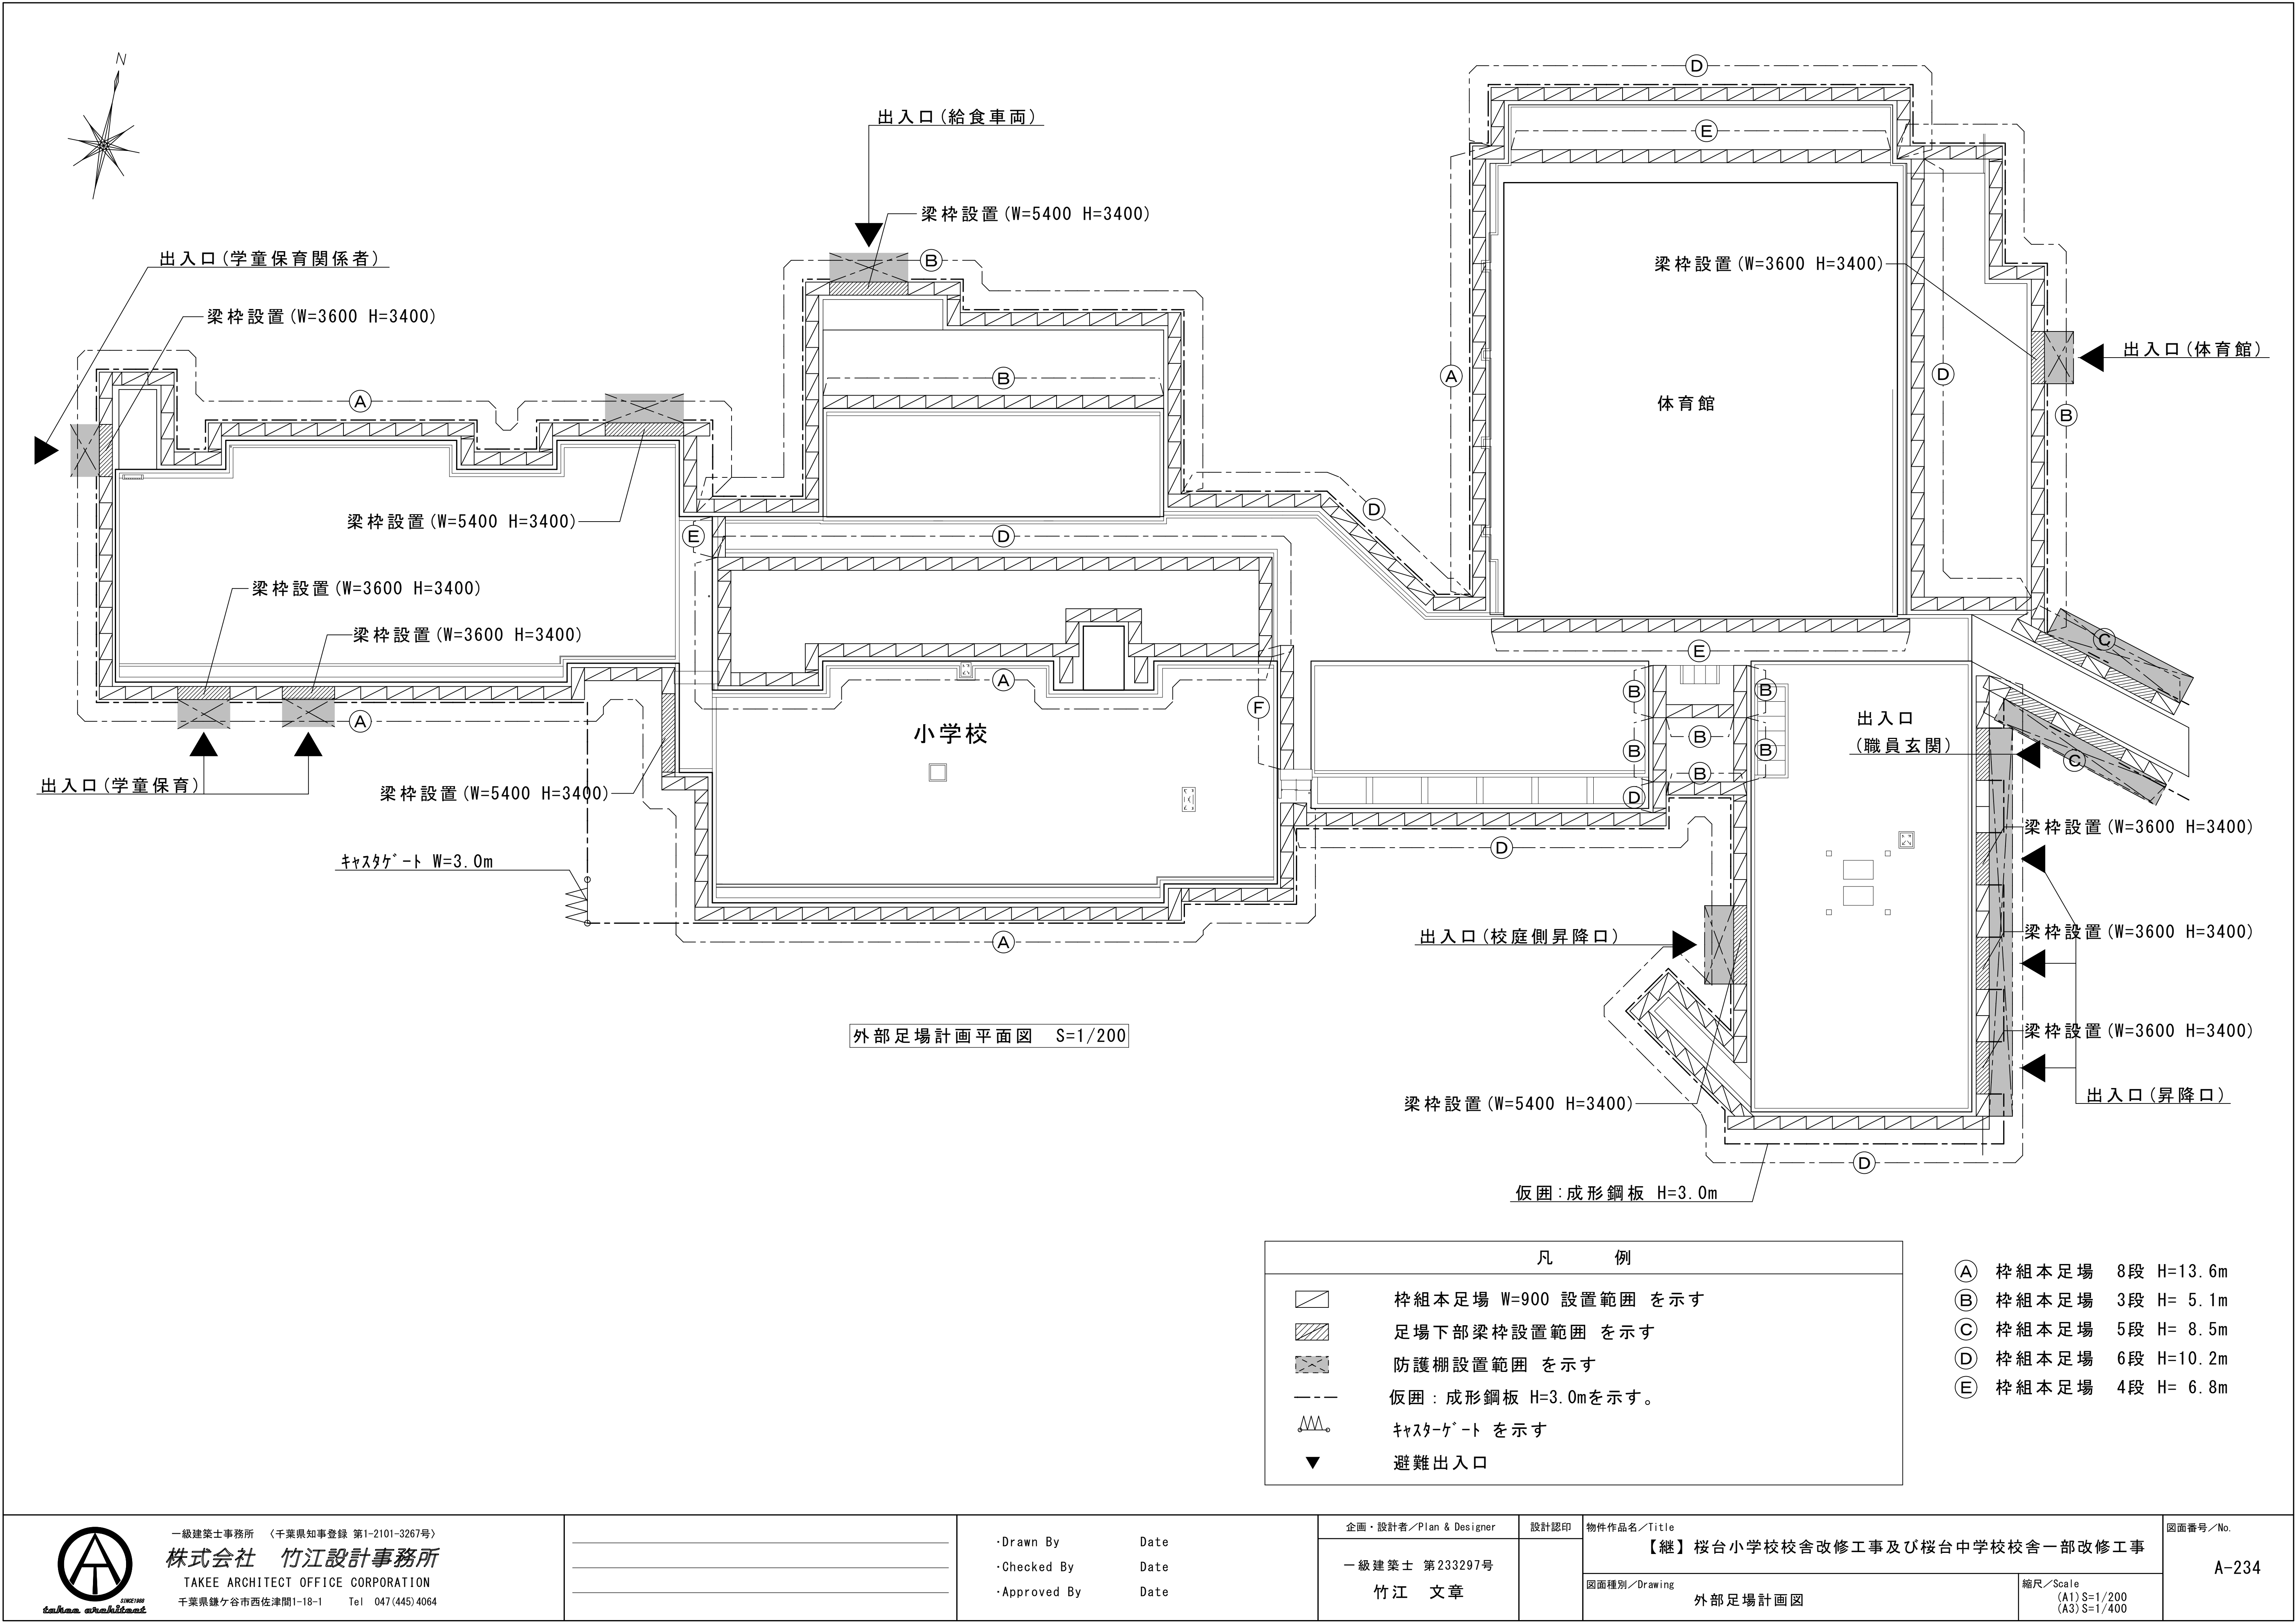

外部足場計画平面図 S=1/200

凡 例	
	桟組本足場 W=900 設置範囲 を示す
	足場下部梁桟設置範囲 を示す
	防護棚設置範囲 を示す
	仮囲：成形鋼板 H=3.0mを示す。
	キャストゲート を示す
	避難出入口

- ① 桟組本足場 8段 H=13.6m
- ② 桟組本足場 3段 H= 5.1m
- ③ 桟組本足場 5段 H= 8.5m
- ④ 桟組本足場 6段 H=10.2m
- ⑤ 桟組本足場 4段 H= 6.8m



一級建築士事務所 〈千葉県知事登録 第1-2101-3267号〉
株式会社 竹江設計事務所
TAKEE ARCHITECT OFFICE CORPORATION
千葉県鎌ヶ谷市西佐津間1-18-1 Tel 047(445)4064

・Drawn By	Date
・Checked By	Date
・Approved By	Date


企画・設計者／Plan & Designer
一級建築士 第233297号
竹江 文章

設計認印

物件作品名／Title
【継】桜台小学校校舎改修工事及び桜台中学校校舎一部改修工事
図面種別／Drawing
外部足場計画図

縮尺／Scale
(A1) S=1/200
(A3) S=1/400

図面番号／No.
A-234

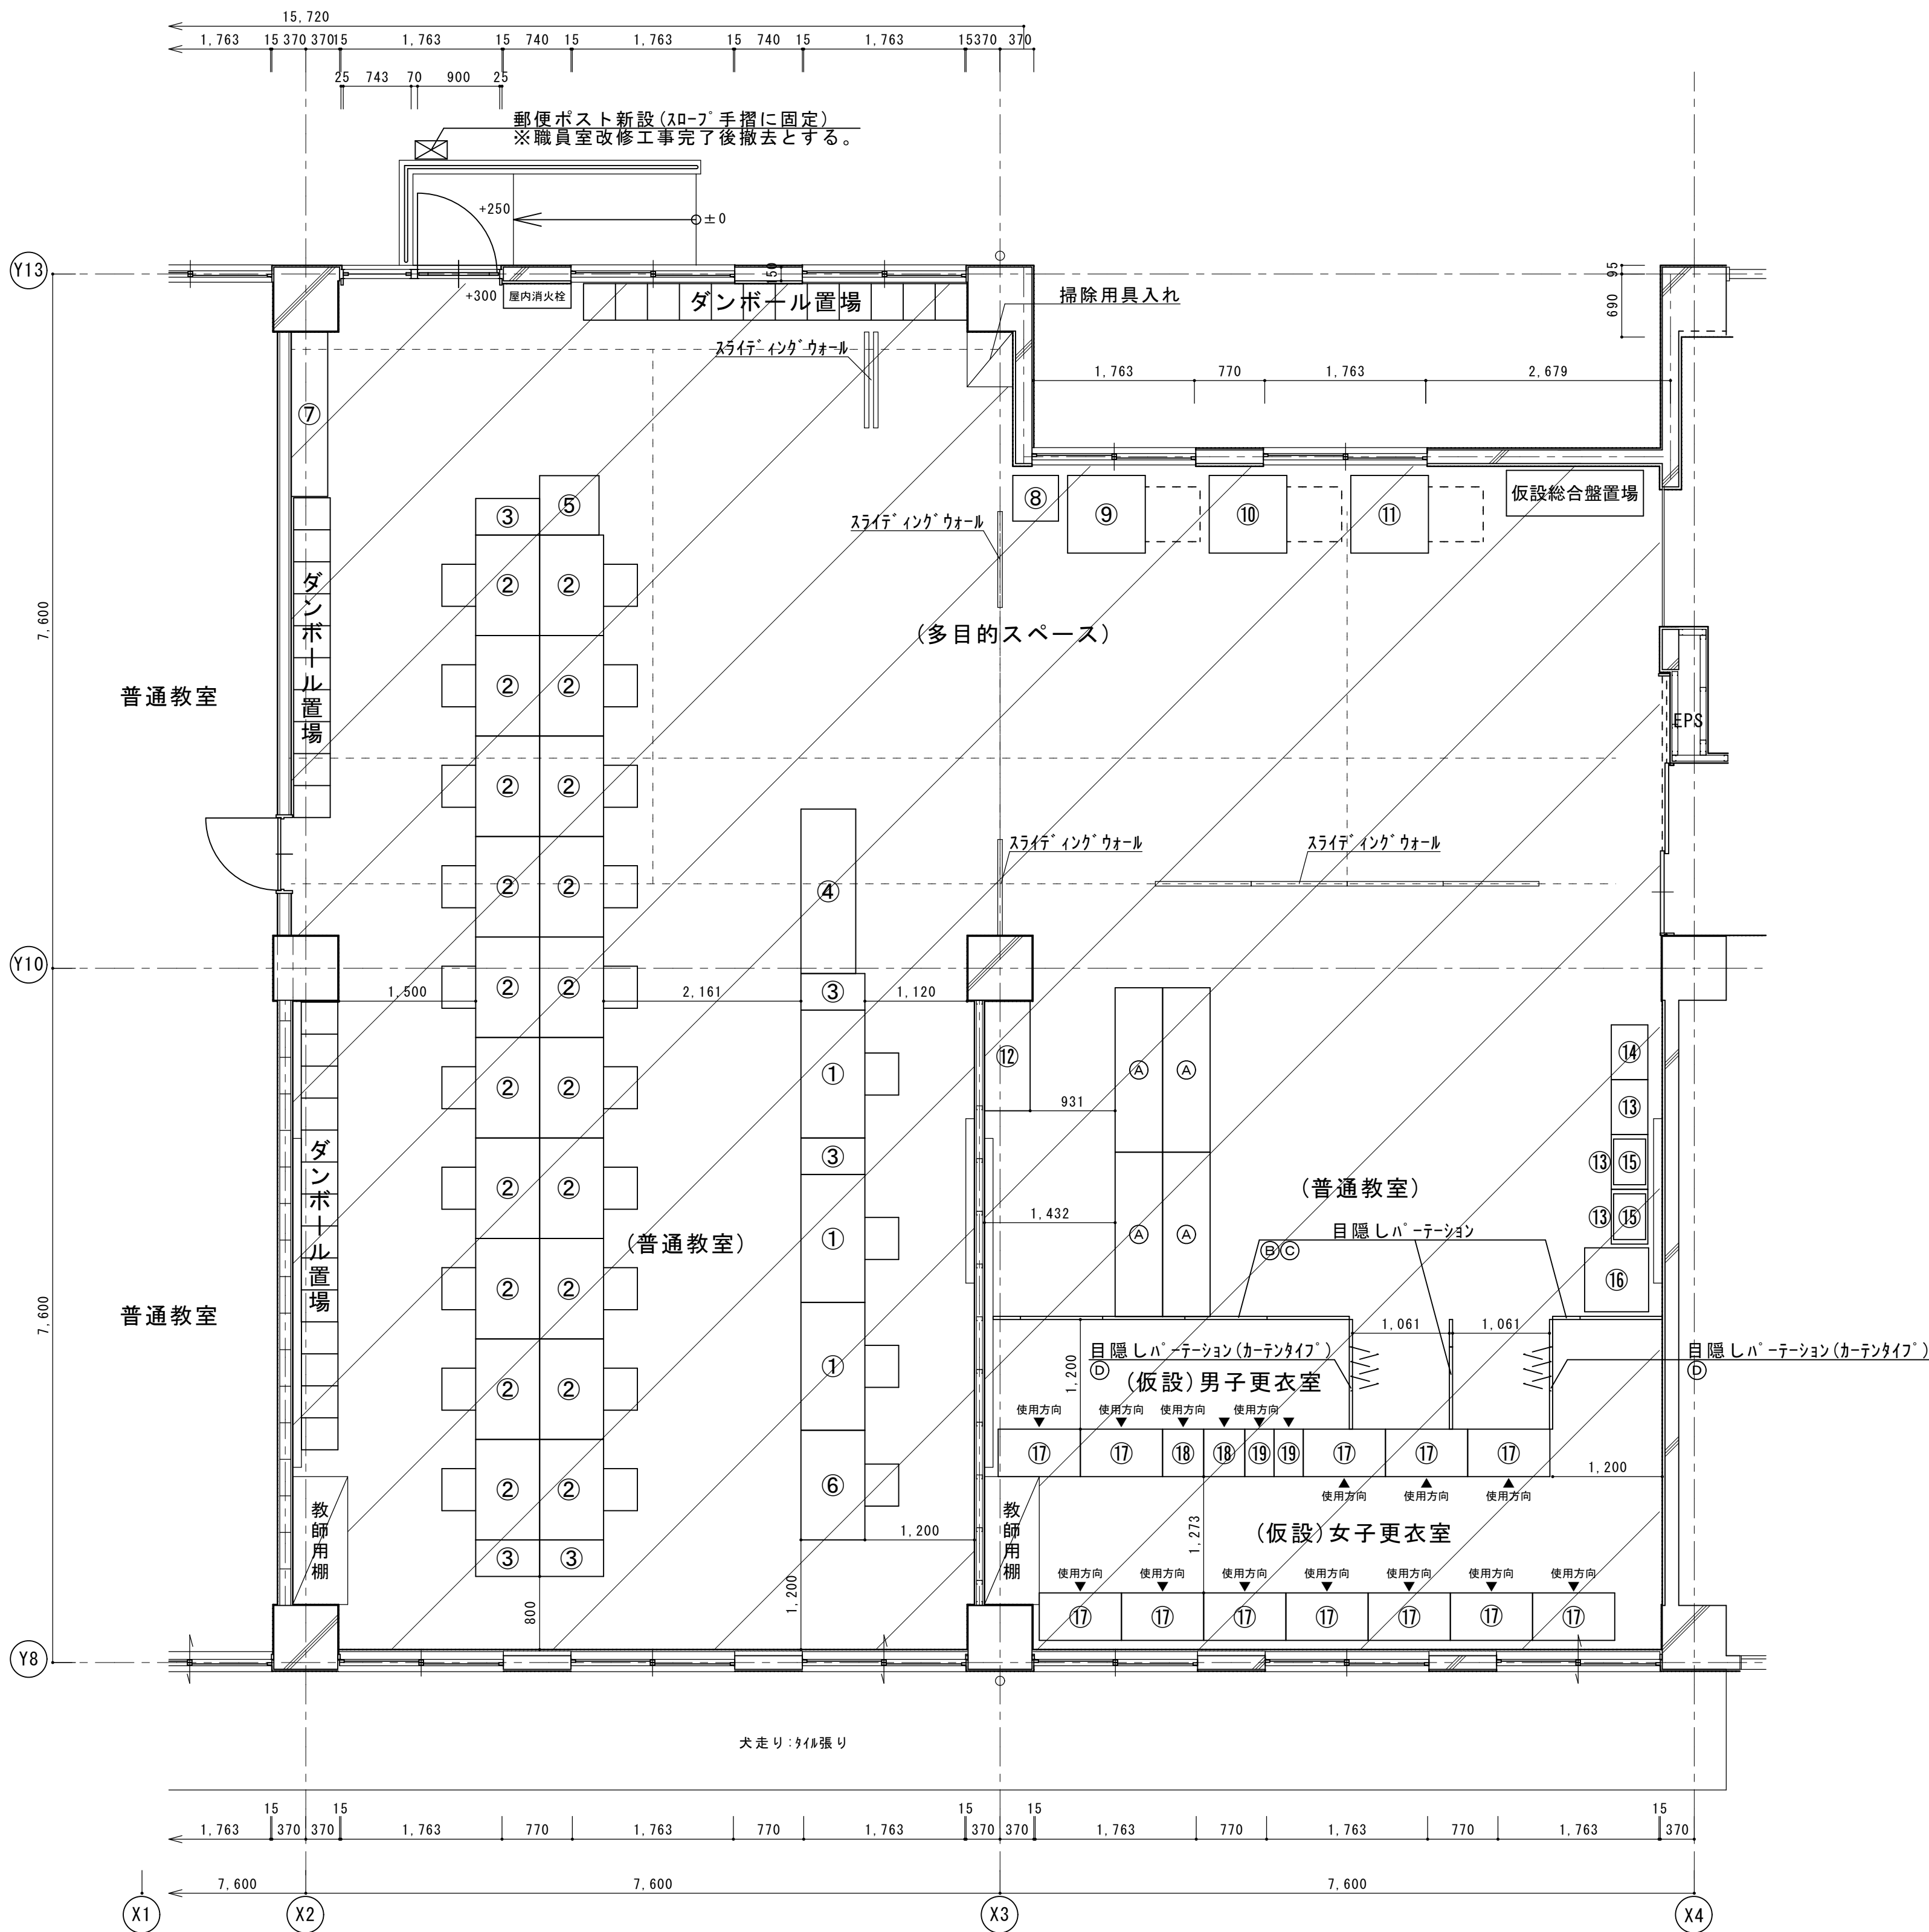


平面詳細図

設置備品一覧			
番号	備品名	数量	備考
①	スチール両袖机	3	職員室より移設
②	スチール片袖机	20	職員室より移設
③	スチールワゴン	5	職員室より移設
④	長机	1	職員室より移設
⑤	PCラック(県給与システム用)	1	職員室より移設
⑥	スチール平机(市イントラ用)	1	相談室(1)より移設
⑦	下駄箱(48足)	1	職員室より移設
⑧	シュレッター	1	印刷・教材作製室より移設
⑨	複合機(1)	1	職員室より移設
⑩	複合機(2)	1	印刷・教材作製室より移設
⑪	印刷機	1	印刷・教材作製室より移設
⑫	タブレット保管庫	1	職員室より移設
⑬	教室机	3	職員室より移設
⑭	食器ワゴン	1	職員室より移設
⑮	電子レンジ	2	職員室より移設
⑯	冷蔵庫	1	給湯室より移設
⑰	更衣ロッカー(3人用)	12	職員用更衣室(男:2台,女:10台)より移設
⑱	更衣ロッカー(1人用・幅広タイプ)	2	職員用更衣室(男:2台)より移設
⑲	更衣ロッカー(1人用)	2	職員用更衣室(男:2台)より移設
Ⓐ	書庫型カウンター(鍵付)	4	工事にてリース
Ⓑ	目隠しパーテーション W900	6	工事にてリース
Ⓒ	目隠しパーテーション W300	5	工事にてリース
Ⓓ	目隠しパーテーション カーテンタイプ	2	工事にてリース

※移設備品は全て、職員室改修完了後元の位置に復旧とする。
※職員室用よりダンボール(120サイズ)100箱荷運びとする。

■■■■床ペッキ敷き養生範囲を示す。

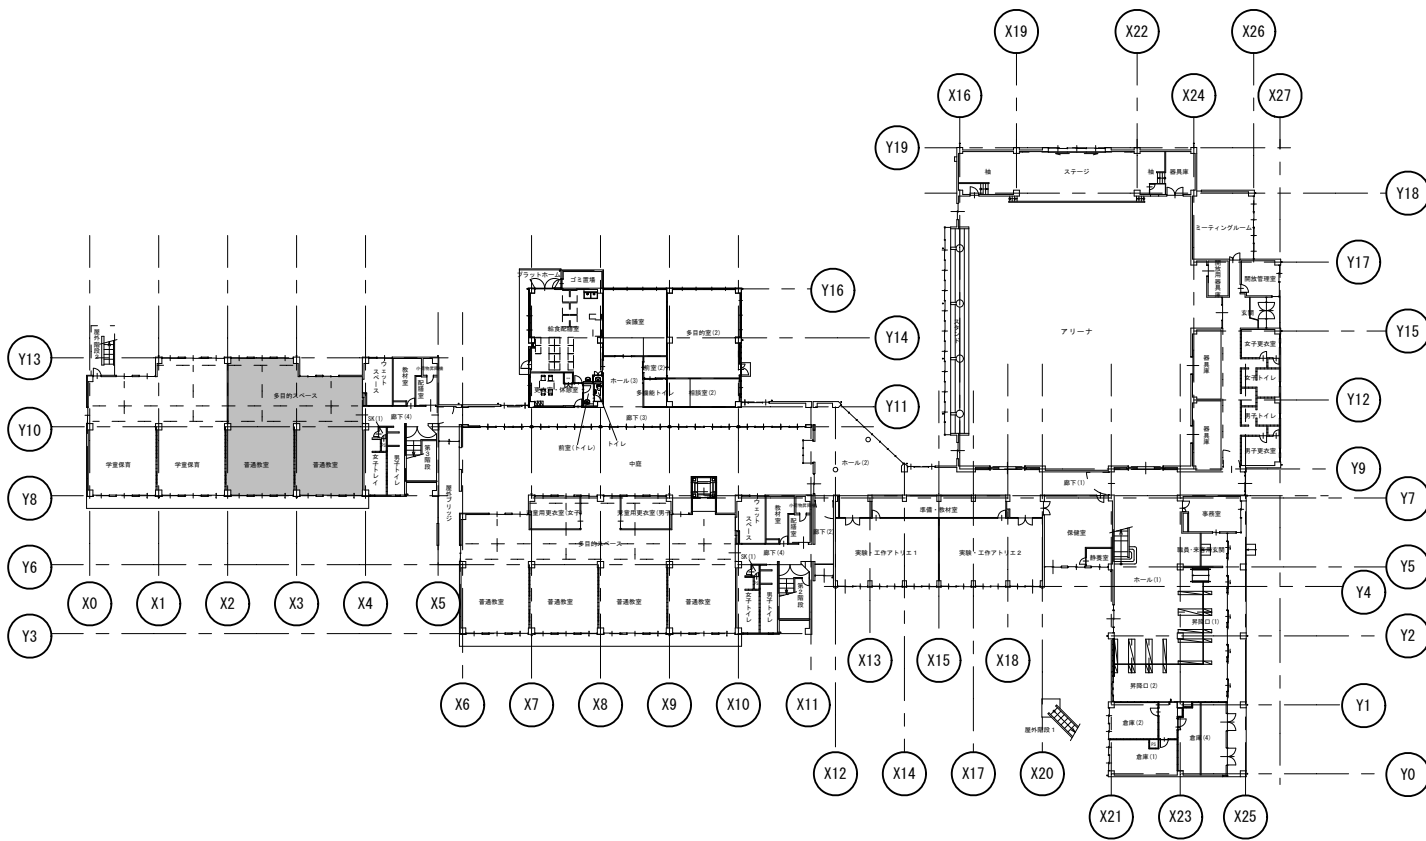

一級建築士事務所 〈千葉県知事登録 第1-2101-3267号〉
株式会社 竹江設計事務所
TAKEE ARCHITECT OFFICE CORPORATION
千葉県鎌ヶ谷市西佐津間1-18-1 Tel 047(445)4064

_____	_____
_____	_____
_____	_____

・Drawn By _____ Date _____
・Checked By _____ Date _____
・Approved By _____ Date _____

企画・設計者/Plan & Designer
一級建築士 第233297号
竹江 文章

設計認印	物件作品名/Title 【継】桜台小学校校舎改修工事及び桜台中学校校舎一部改修工事
図面種別/Drawing 仮設職員室計画図(1階 普通教室(X2-X4))	縮尺/Scale (A1) S=1/50 (A3) S=1/100

図面番号/No.
A-235



平面詳細図

※備品及び厨房機器内残置物は学校と協議を行い処分とする。

厨房機器一覧

番号	名称	数量	改修区分	備考
1	作業台(ベタ棚)	8	撤去	
2	水切り台	13	撤去	
3	移動式ステンレス台	1	撤去	
4	移動式ドライシンク	6	撤去	
5	丸型鍋置台	12	撤去	
6	小型置台	1	撤去	
7	メタルラック	3	撤去	
8	縦型冷凍冷蔵庫(3列)	1	撤去	
9	食器・食缶洗浄機	1	撤去	
10	消毒保管機	7	撤去	
11	消毒保管機(大型)	1	撤去	
		1	移設	改修後給食配膳室へ
12	牛乳保冷库	1	移設	改修後給食配膳室へ
13	食品用急速冷却機	1	撤去	
14	ガス式立体炊飯器	3	撤去	
15	コンベア式加熱器	1	撤去	
16	スチームオーブン	1	撤去	
17	回転式煮炊窯	5	撤去	
18	1層シンク	1	撤去	
19	2層シンク	2	撤去	
20	3層シンク	1	撤去	
21	業務用スライサー	1	撤去	
22	カート型水切り台	4	撤去	
23	給食運搬用ワゴン	14	移設	改修後給食配膳室へ
24	台車	1	撤去	
25	はかり	3	撤去	
26	ステンレスワゴン	6	撤去	
27	業務用冷蔵庫	1	撤去	

備品一覧

番号	名称	数量	改修区分	備考
A	スチール両袖机	2	撤去	
B	スチールワゴン	2	撤去	
C	ホワイトボード	1	撤去	
D	書庫棚	2	撤去	
E	木製テーブル	2	撤去	
F	書類ラック	1	撤去	
G	テレビ台	1	撤去	
H	カラーボックス	1	撤去	
I	メタルラック	1	撤去	
J	2人用ロッカー	1	撤去	
K	3人用ロッカー	1	移設	改修後更衣室・休憩室へ
L	食器棚	1	撤去	
N	冷蔵庫	1	撤去	
M	ゴミ箱	1	撤去	
O	下駄箱	1	撤去	
P	カラーボックス	2	撤去	
Q	メタルラック	1	撤去	
R	1人用ロッカー	1	移設	改修後更衣室・休憩室へ
S	洗濯機	1	撤去	
T	メタルラック	2	撤去	
U	スチールラック	1	撤去	
V	小型スチールラック	1	撤去	
W	掃除用具入れ	1	撤去	
X	下足置き	1	撤去	
Y	スチールラック	3	撤去	
Z	ゴミ箱	2	撤去	
a	物干しスタンド	1	撤去	
b	スチールラック	1	撤去	



一級建築士事務所 〈千葉県知事登録 第1-2101-3267号〉
株式会社 竹江設計事務所
TAKEE ARCHITECT OFFICE CORPORATION
千葉県鎌ヶ谷市西佐津間1-18-1 Tel 047(445)4064

・Drawn By _____ Date _____
・Checked By _____ Date _____
・Approved By _____ Date _____

企画・設計者／Plan & Designer
一級建築士 第233297号
竹江 文章

設計認印

物件作品名／Title

【継】桜台小学校校舎改修工事及び桜台中学校校舎一部改修工事

図面種別／Drawing

小学校 給食室厨房機器・備品一覧

縮尺／Scale

(A1) S=1/50
(A3) S=1/100

図面番号／No.

A-236



平面詳細図

※備品及び厨房機器内残置物は学校と協議を行い処分とする。

厨房機器一覧

番号	名称	数量	改修区分	備考
1	作業台(ベタ棚)	5	撤去	
2	移動式ドライシンク	4	撤去	
3	縦型冷凍冷蔵庫(1列)	1	撤去	
4	縦型冷凍冷蔵庫(2列)	1	撤去	
5	消毒保管機	3	撤去	
		1	移設	改修後給食配膳室へ
6	消毒保管機(大型)	1	撤去	
7	牛乳保冷库	1	移設	改修後給食配膳室へ
8	食器・食缶洗浄機	1	撤去	
9	食品用急速冷却機	1	撤去	
10	ガス式立体炊飯器	3	撤去	
11	スチームオーブン	1	撤去	
12	回転式煮炊窯	4	撤去	
13	1層シンク	3	撤去	
14	2層シンク	2	撤去	
15	3層シンク	1	撤去	
16	丸型鍋置台	8	撤去	
17	業務用スライサー	1	撤去	
18	水切り台	9	撤去	
19	給食運搬用ワゴン	8	移設	改修後給食配膳室へ
20	台車	4	撤去	
21	ステンレスワゴン	5	撤去	
22	はかり	3	撤去	
23	ステンレス製掃除用具入れ	2	撤去	

備品一覧

番号	名称	数量	改修区分	備考
A	スチール片袖机	2	撤去	
B	書類ラック	1	撤去	
C	ホワイトボード	1	撤去	
D	書庫棚	4	撤去	
E	ごみ箱	1	撤去	
F	木製置台	1	撤去	
G	木製テーブル	1	撤去	
		1	移設	改修後更衣室・休憩室へ
H	テレビ台	2	撤去	
I	食器棚	1	撤去	
J	カラーボックス	1	撤去	
K	本棚	2	移設	
L	書類ラック	1	撤去	
M	プリンター台	1	撤去	
N	電子レンジ	1	撤去	
O	1人用ロッカー	4	撤去	
P	3人用ロッカー	1	移設	改修後更衣室・休憩室へ
Q	スチールラック	1	撤去	
R	メタルラック	1	撤去	
S	洗濯機	1	撤去	
T	乾燥機	1	撤去	
U	乾燥機用台	1	撤去	
V	冷蔵庫	1	撤去	
W	スチールラック(下足入れ)	1	撤去	
X	下足置き	1	撤去	
Y	ごみ箱	1	撤去	
Z	スチールラック	2	撤去	
a	メタルラック	1	撤去	
b	スチールラック	1	撤去	



一級建築士事務所 〈千葉県知事登録 第1-2101-3267号〉
株式会社 竹江設計事務所
TAKEE ARCHITECT OFFICE CORPORATION
千葉県鎌ヶ谷市西佐津間1-18-1 Tel 047(445) 4064

・Drawn By Date
・Checked By Date
・Approved By Date

企画・設計者／Plan & Designer

一級建築士 第233297号
竹江 文章

設計認印

物件作品名／Title

【継】桜台小学校校舎改修工事及び桜台中学校校舎一部改修工事

図面種別／Drawing

中学校 給食室厨房機器・備品一覧


縮尺／Scale
(A1) S=1/50
(A3) S=1/100

図面番号／No.

A-237

工事名称	【継】桜台小学校校舎改修工事及び桜台中学校校舎一部改修工事														工事工期		令和7年6月1日～令和8年11月30日	
工事場所	千葉県白井市桜台3丁目27、28	
Ⅰ期工事	令和7年	
	7月															8月															9月	
	1	2	3	4	5	6	7	8	9	10	11	12	13	14	15	16	17	18	19	20	21	22	23	24	25	26	27	28	29	30	31	1	2	3	4	5	6	7	8	9	10	11	12	13	14	15	16	17	18	19	20	21	22	23	24	25	26	27	28	29	30	31	1	2	3	
小学校夏期休暇	


青東

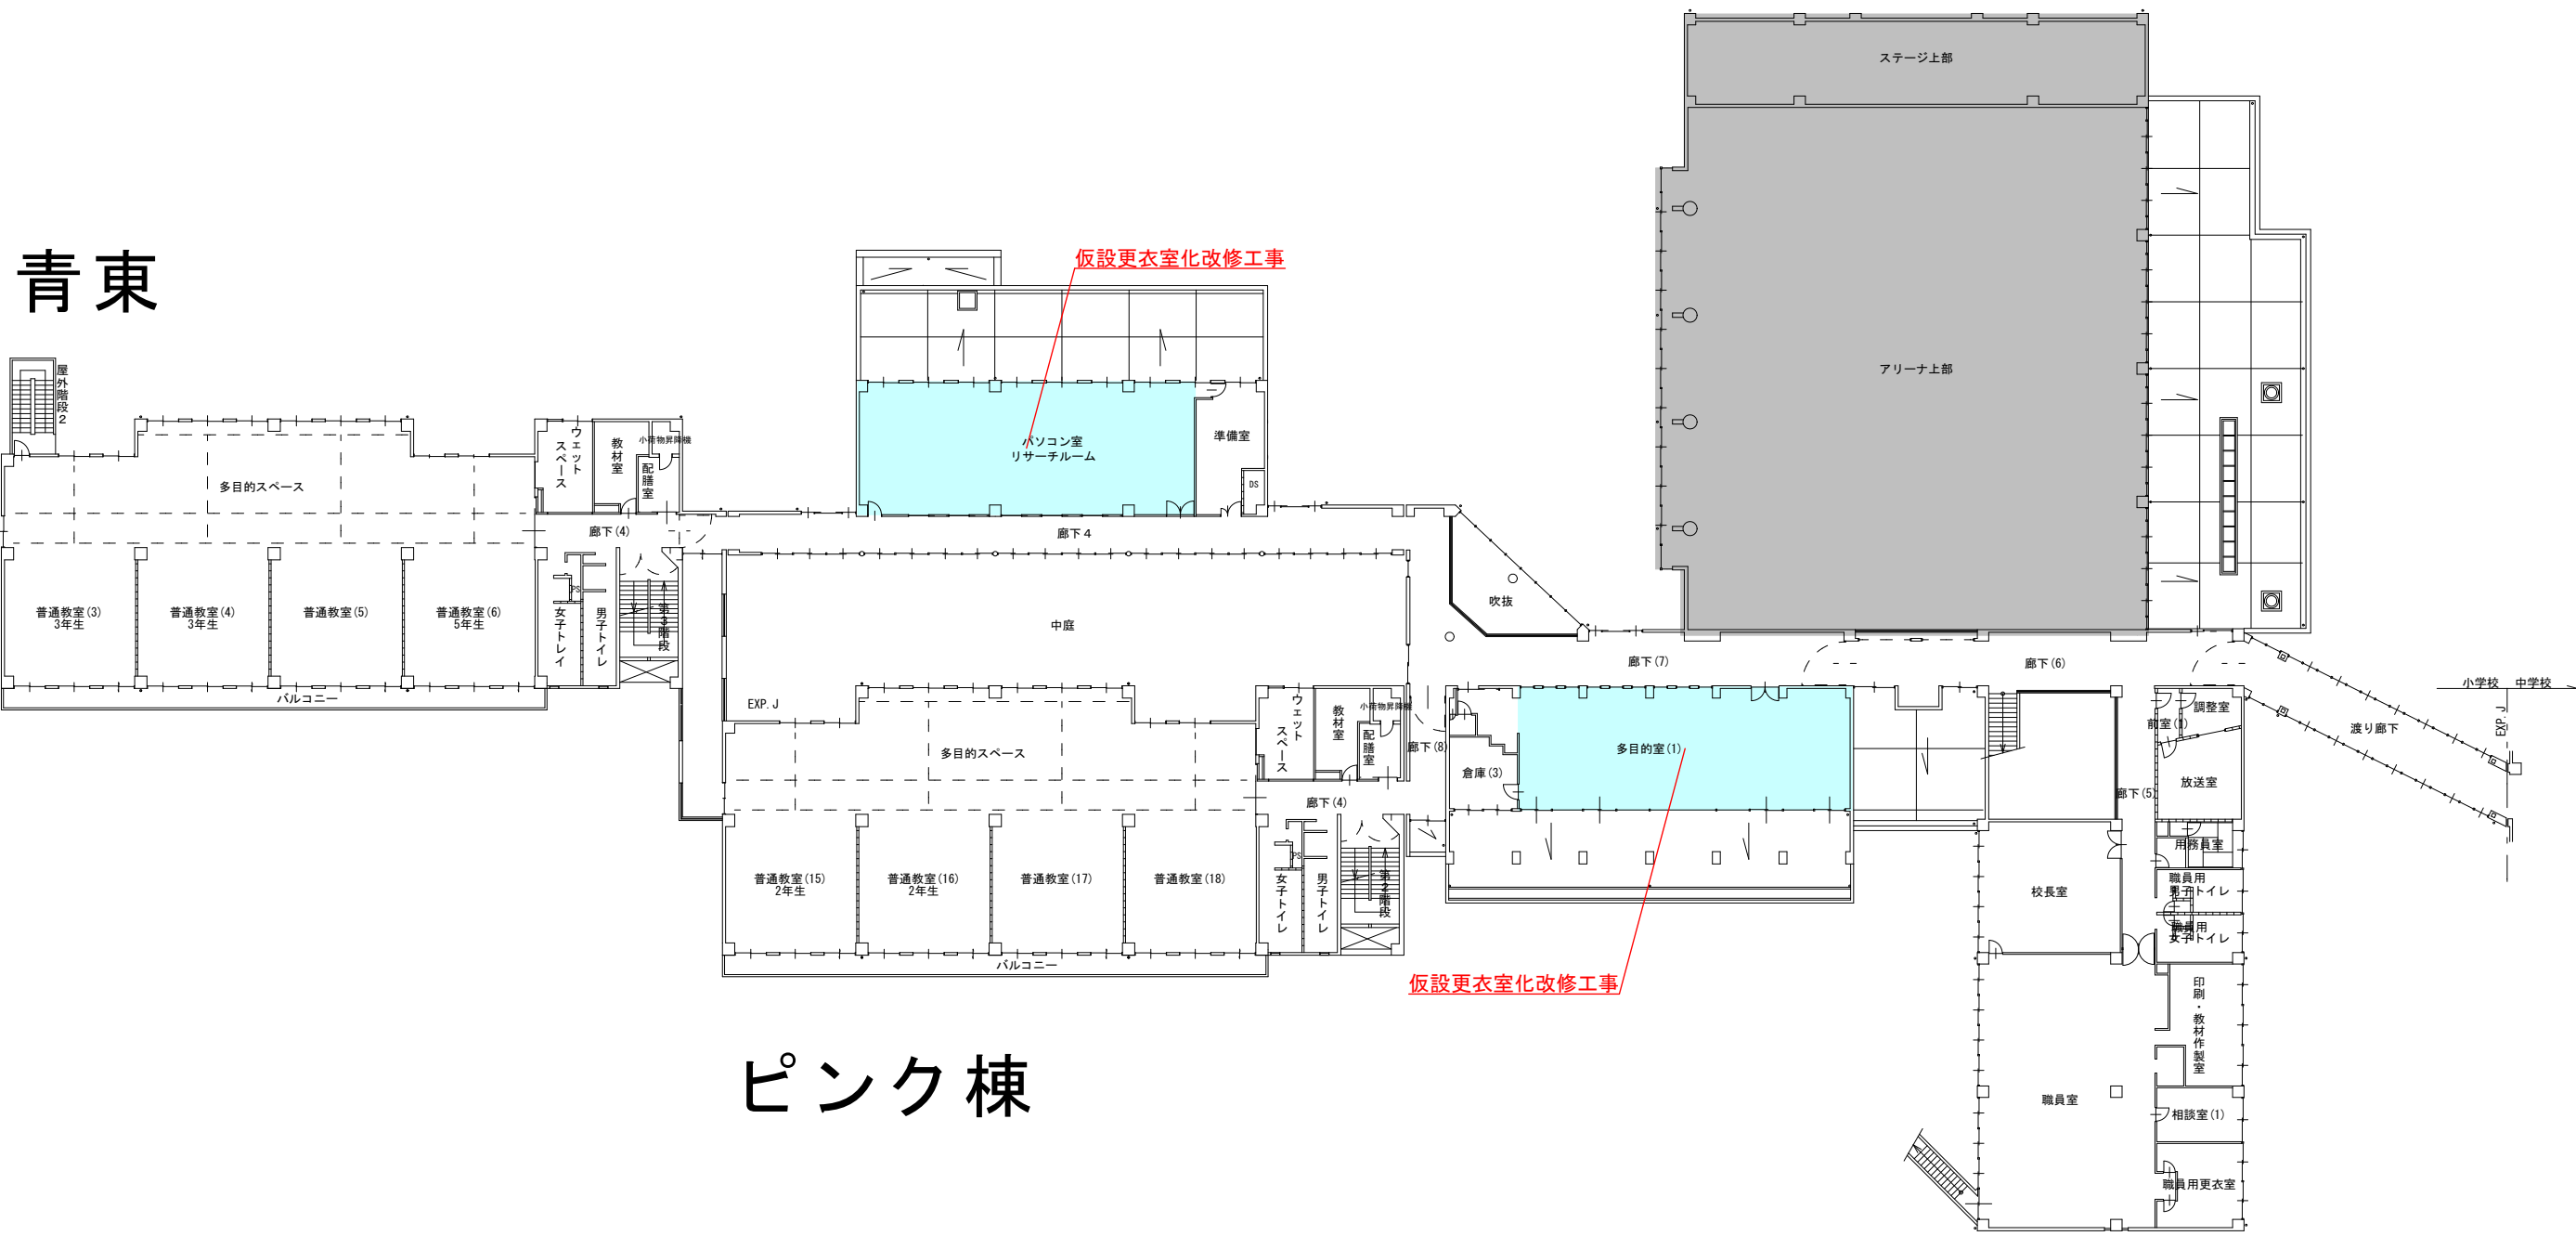

ピンク棟

2階平面図


青棟

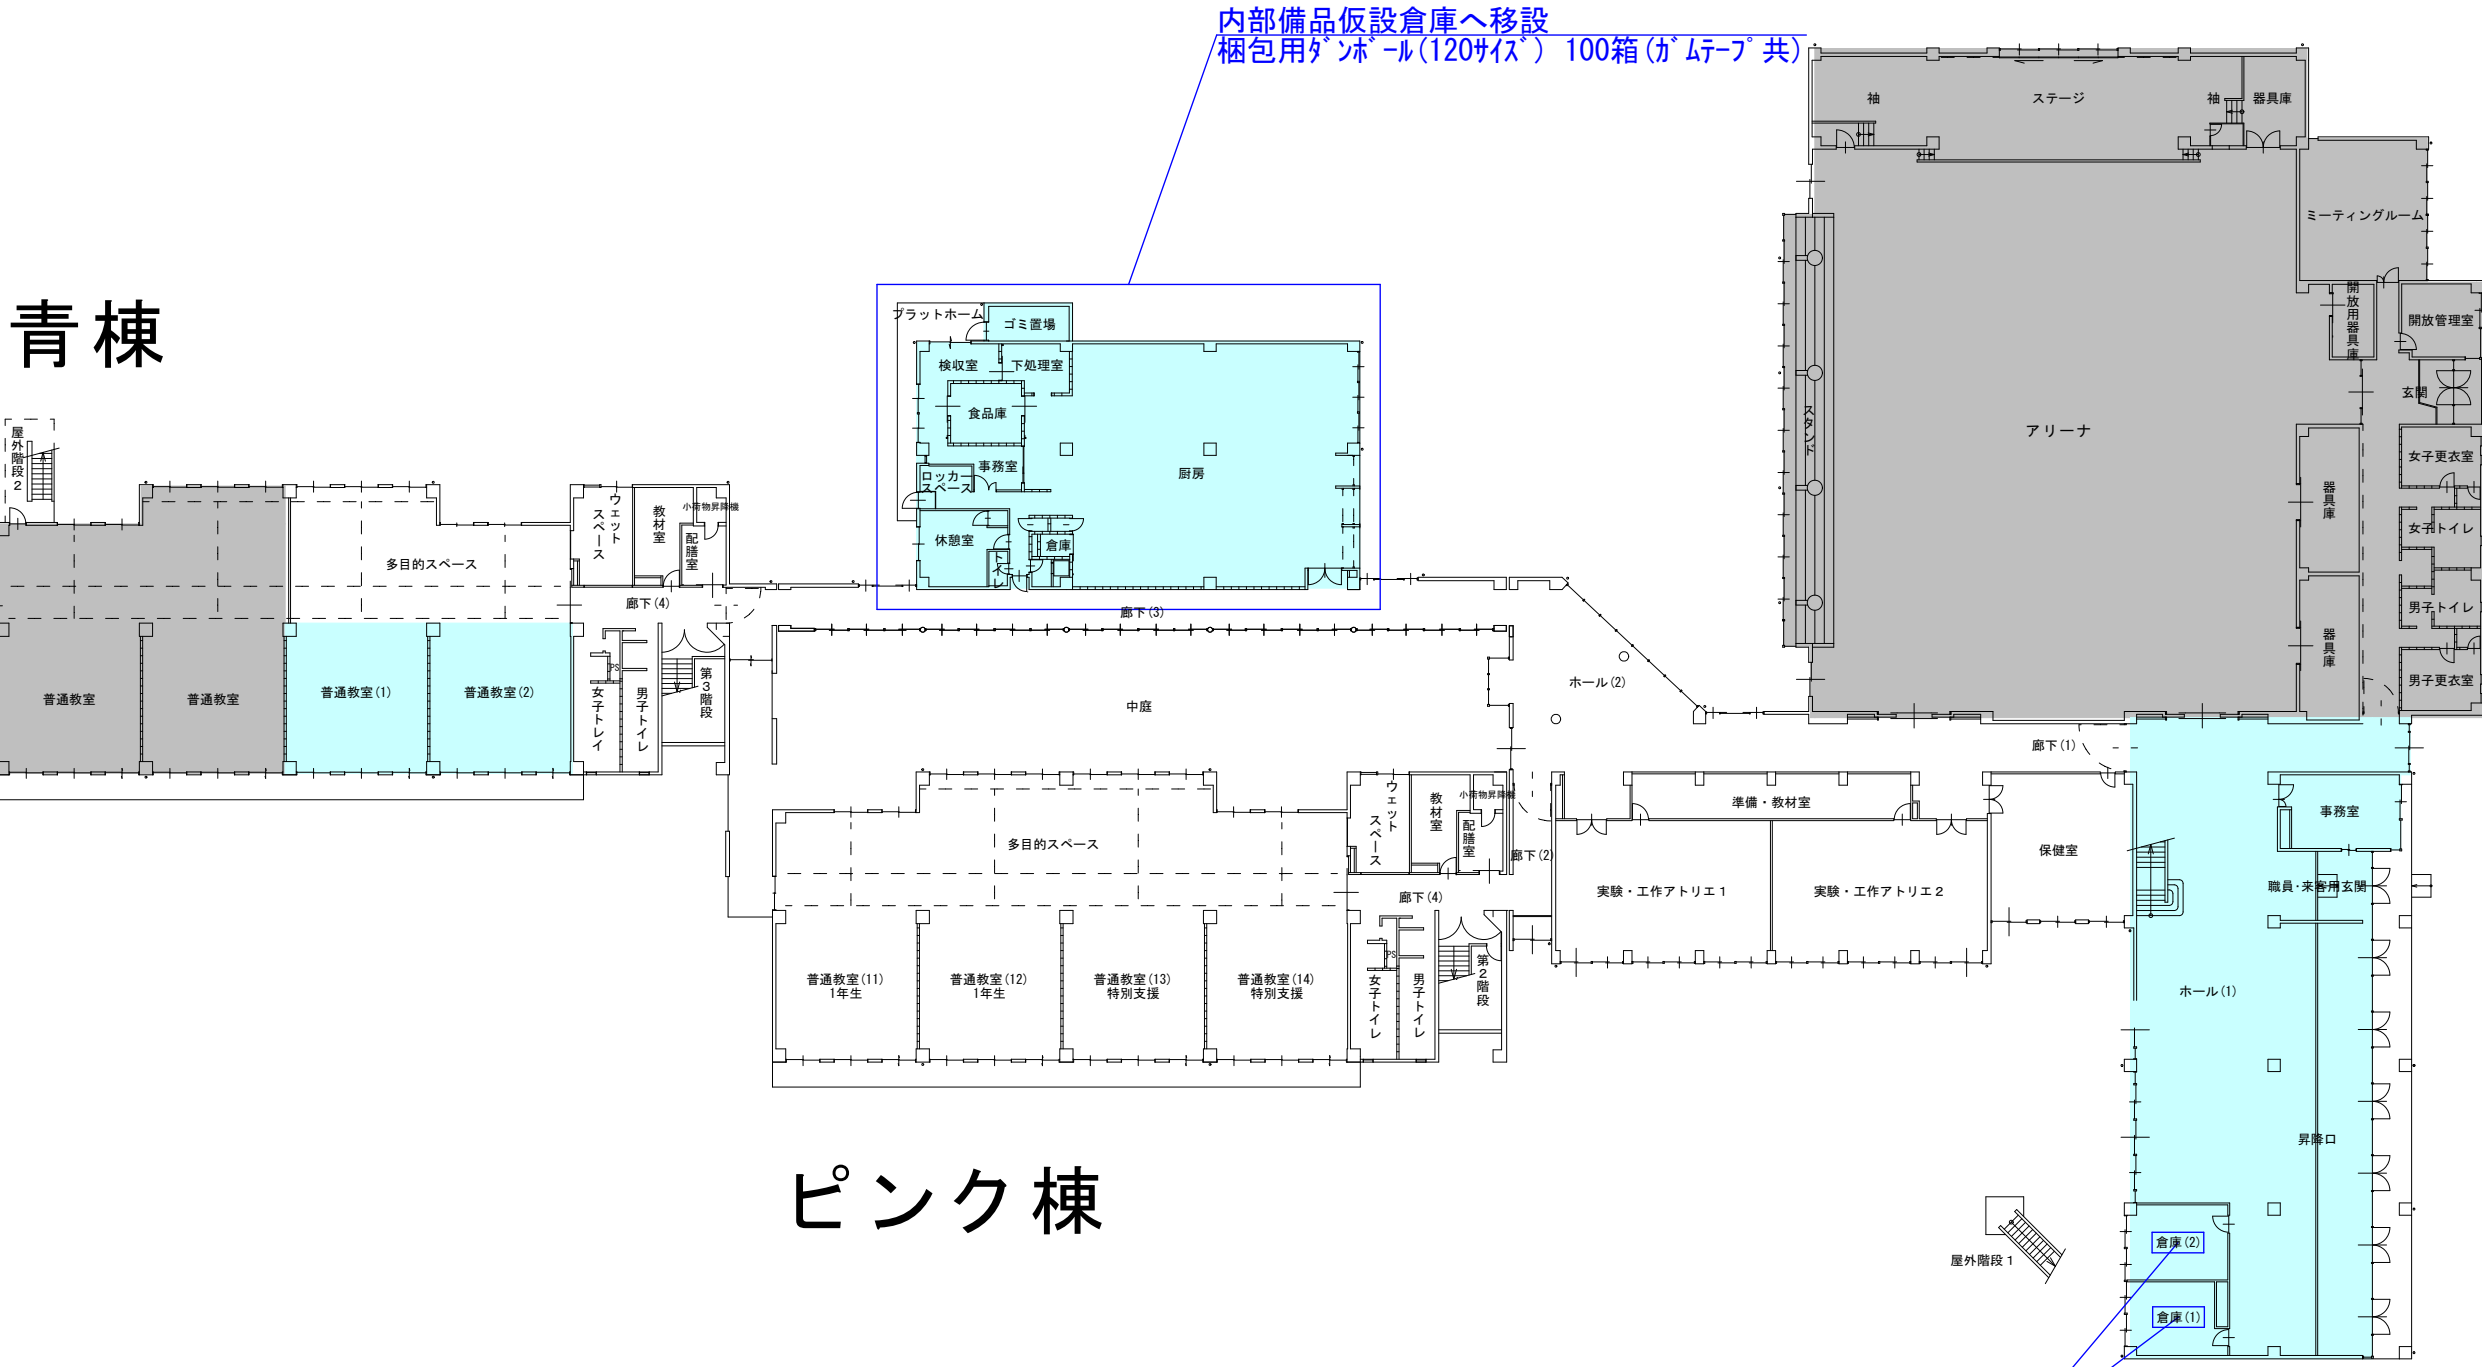

ピンク棟

1階平面図

青東

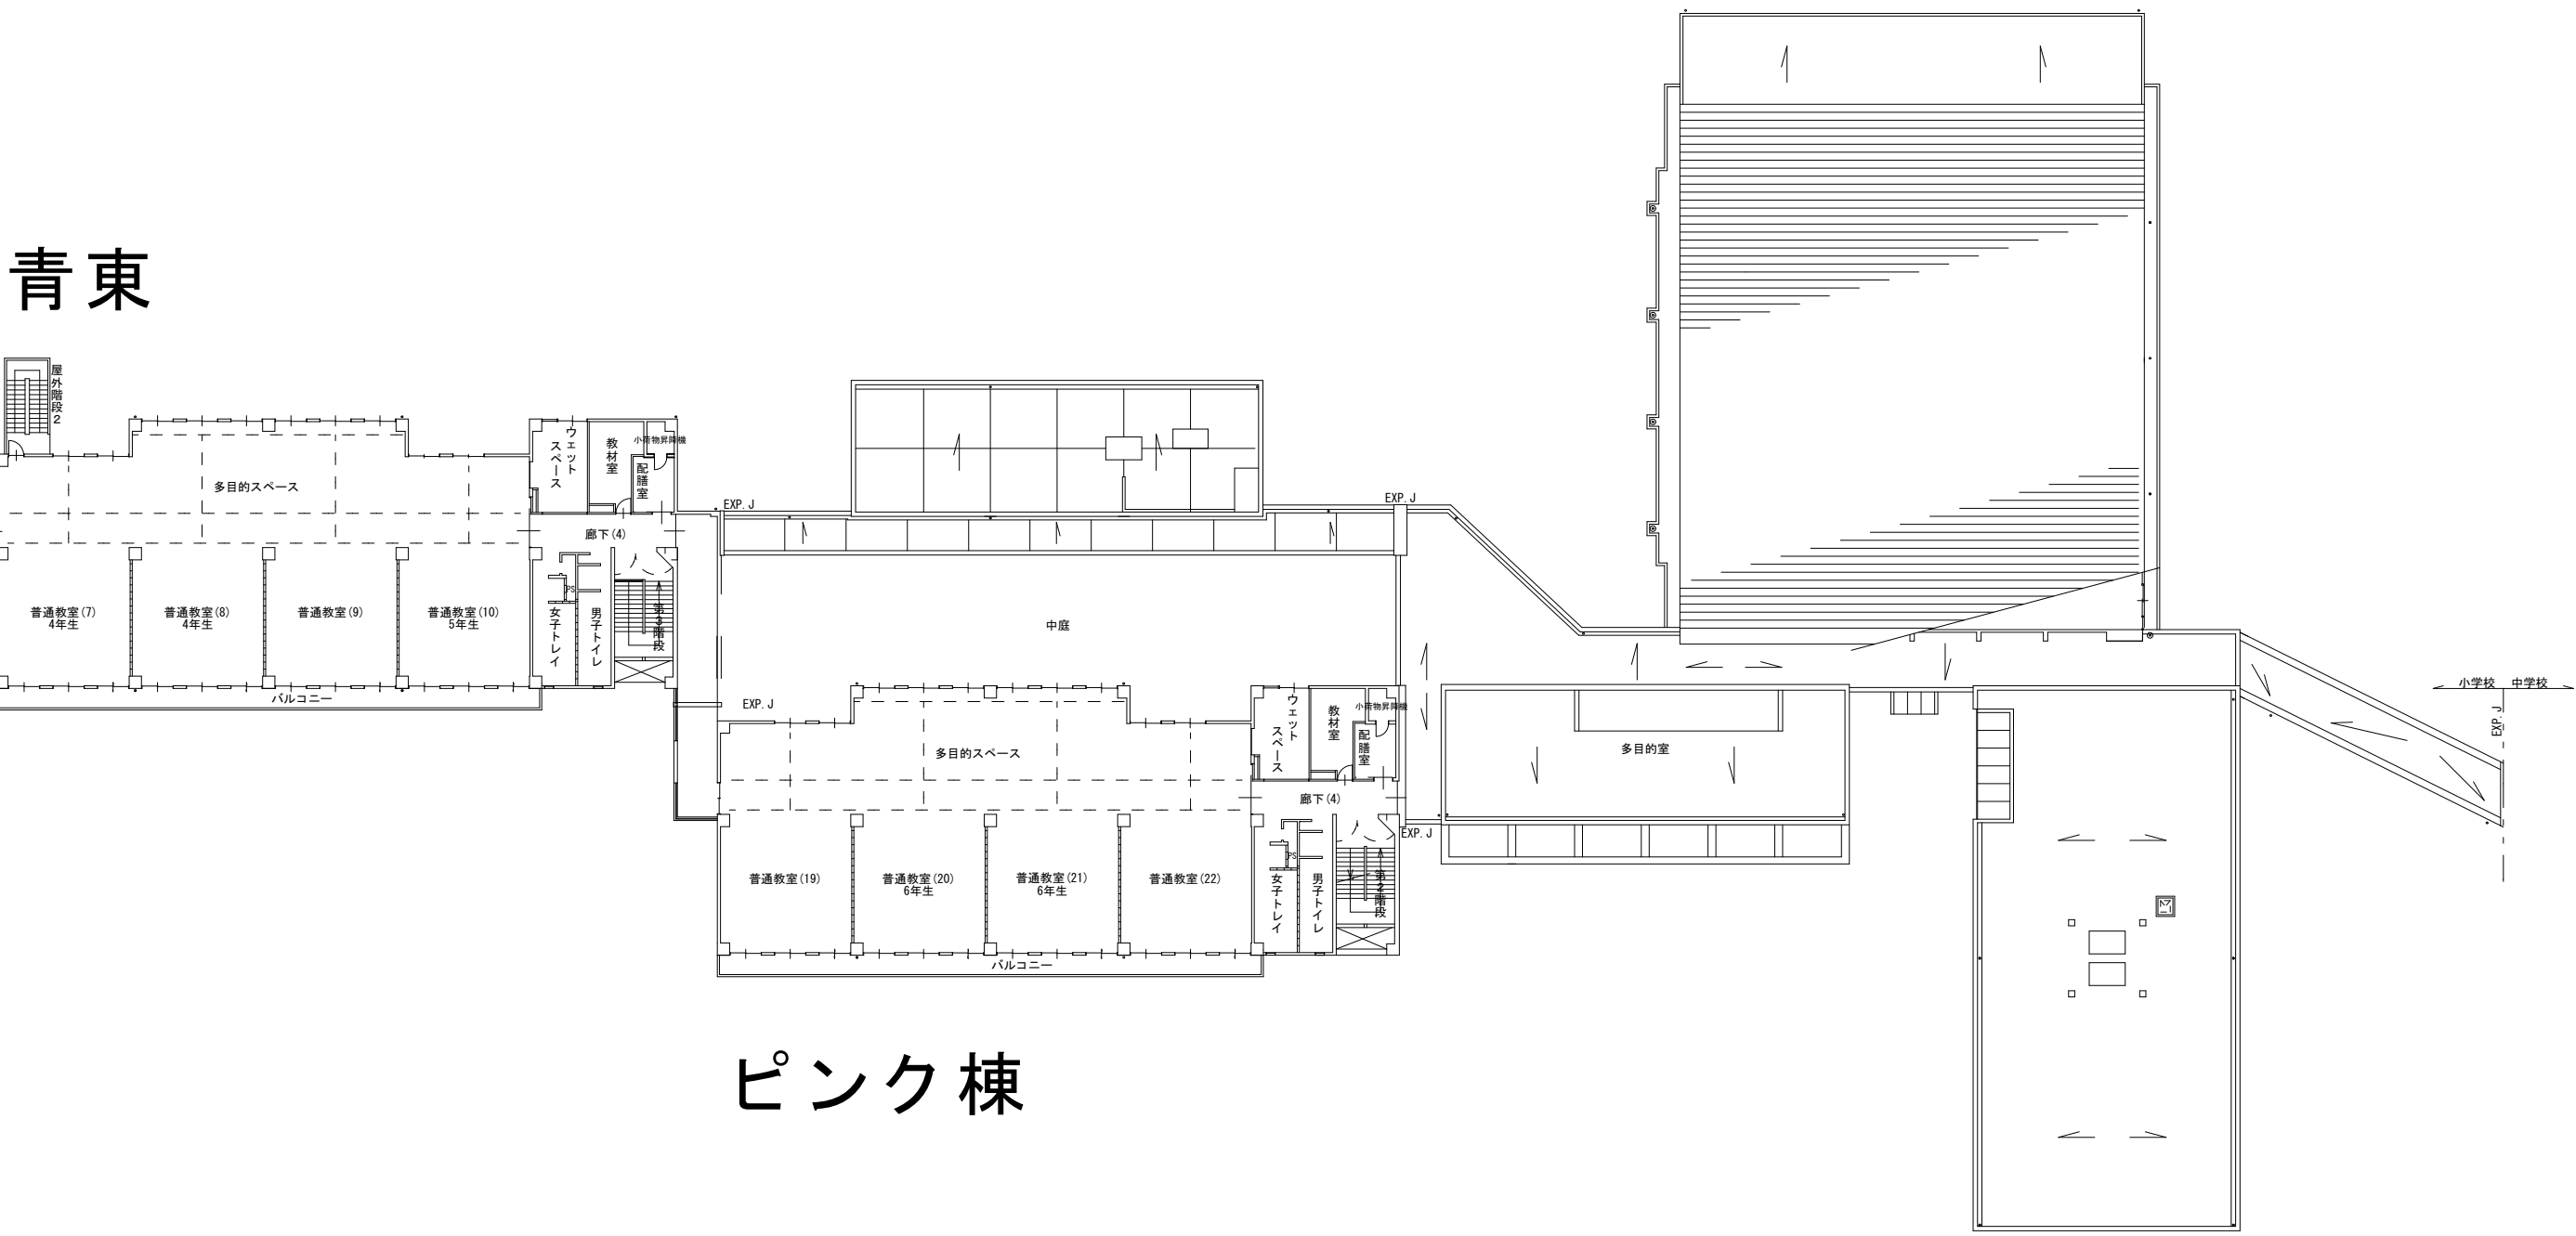

ピンク棟

3階平面図

- (1) I 期工事 給食室配膳室化改修
工事期間：7/20～8/31 (参照図:A42, A43, A62, A63, A84, A85, A88, A89, A92, A93)
- (2) I 期工事 普通教室棟(青棟)改修
工事期間：9/1～10/31 (参照図:A62, A63, A96, A97, A112, A118, A119)
- (3) I 期工事 普通教室棟(ピンク棟)改修
工事期間：11/11～1/10 (参照図:A84, A85, A101, A102, A106, A107, A111, A118, A119)
- (4) I 期工事 普通教室棟(青・ピンク棟)1階改修
工事期間：1/11～3/20 (参照図:A84, A85, A88, A89, A92, A93, A101, A102, A112)
- (5) II 期工事 仮設職員室整備(普通教室棟 青棟1階)
工事期間：6/20～7/19
※移設通信設備は、C4th. 県給与システム, TEL・FAX (参照図:A92, A93)
- (6) II 期工事 管理諸室・特別教室改修
工事期間：7/20～8/31 (参照図:A51, A53, A54, A62, A63, A72, A73, A78, A79, A84, A85, A88, A89)
- (7) II 期工事 EV棟増築
工事期間：7/20～10/31 (参照図:A166, A167)
- 工事対象外エリア
- 改修工事完了エリア



一級建築士事務所 〈千葉県知事登録 第1-2101-3267号〉
株式会社 竹江設計事務所
TAKEE ARCHITECT OFFICE CORPORATION
千葉県鎌ケ谷市西佐津間1-18-1 Tel 047(445)4064

・Drawn By _____ Date _____
・Checked By _____ Date _____
・Approved By _____ Date _____

企画・設計者/Plan & Designer
一級建築士 第233297号
竹江 文章

設計認印

物件作品名/Title

【継】桜台小学校校舎改修工事及び桜台中学校校舎一部改修工事

図面種別/Drawing


工事ローテーション(1)

縮尺/Scale

N. S


図面番号/No.

A-241

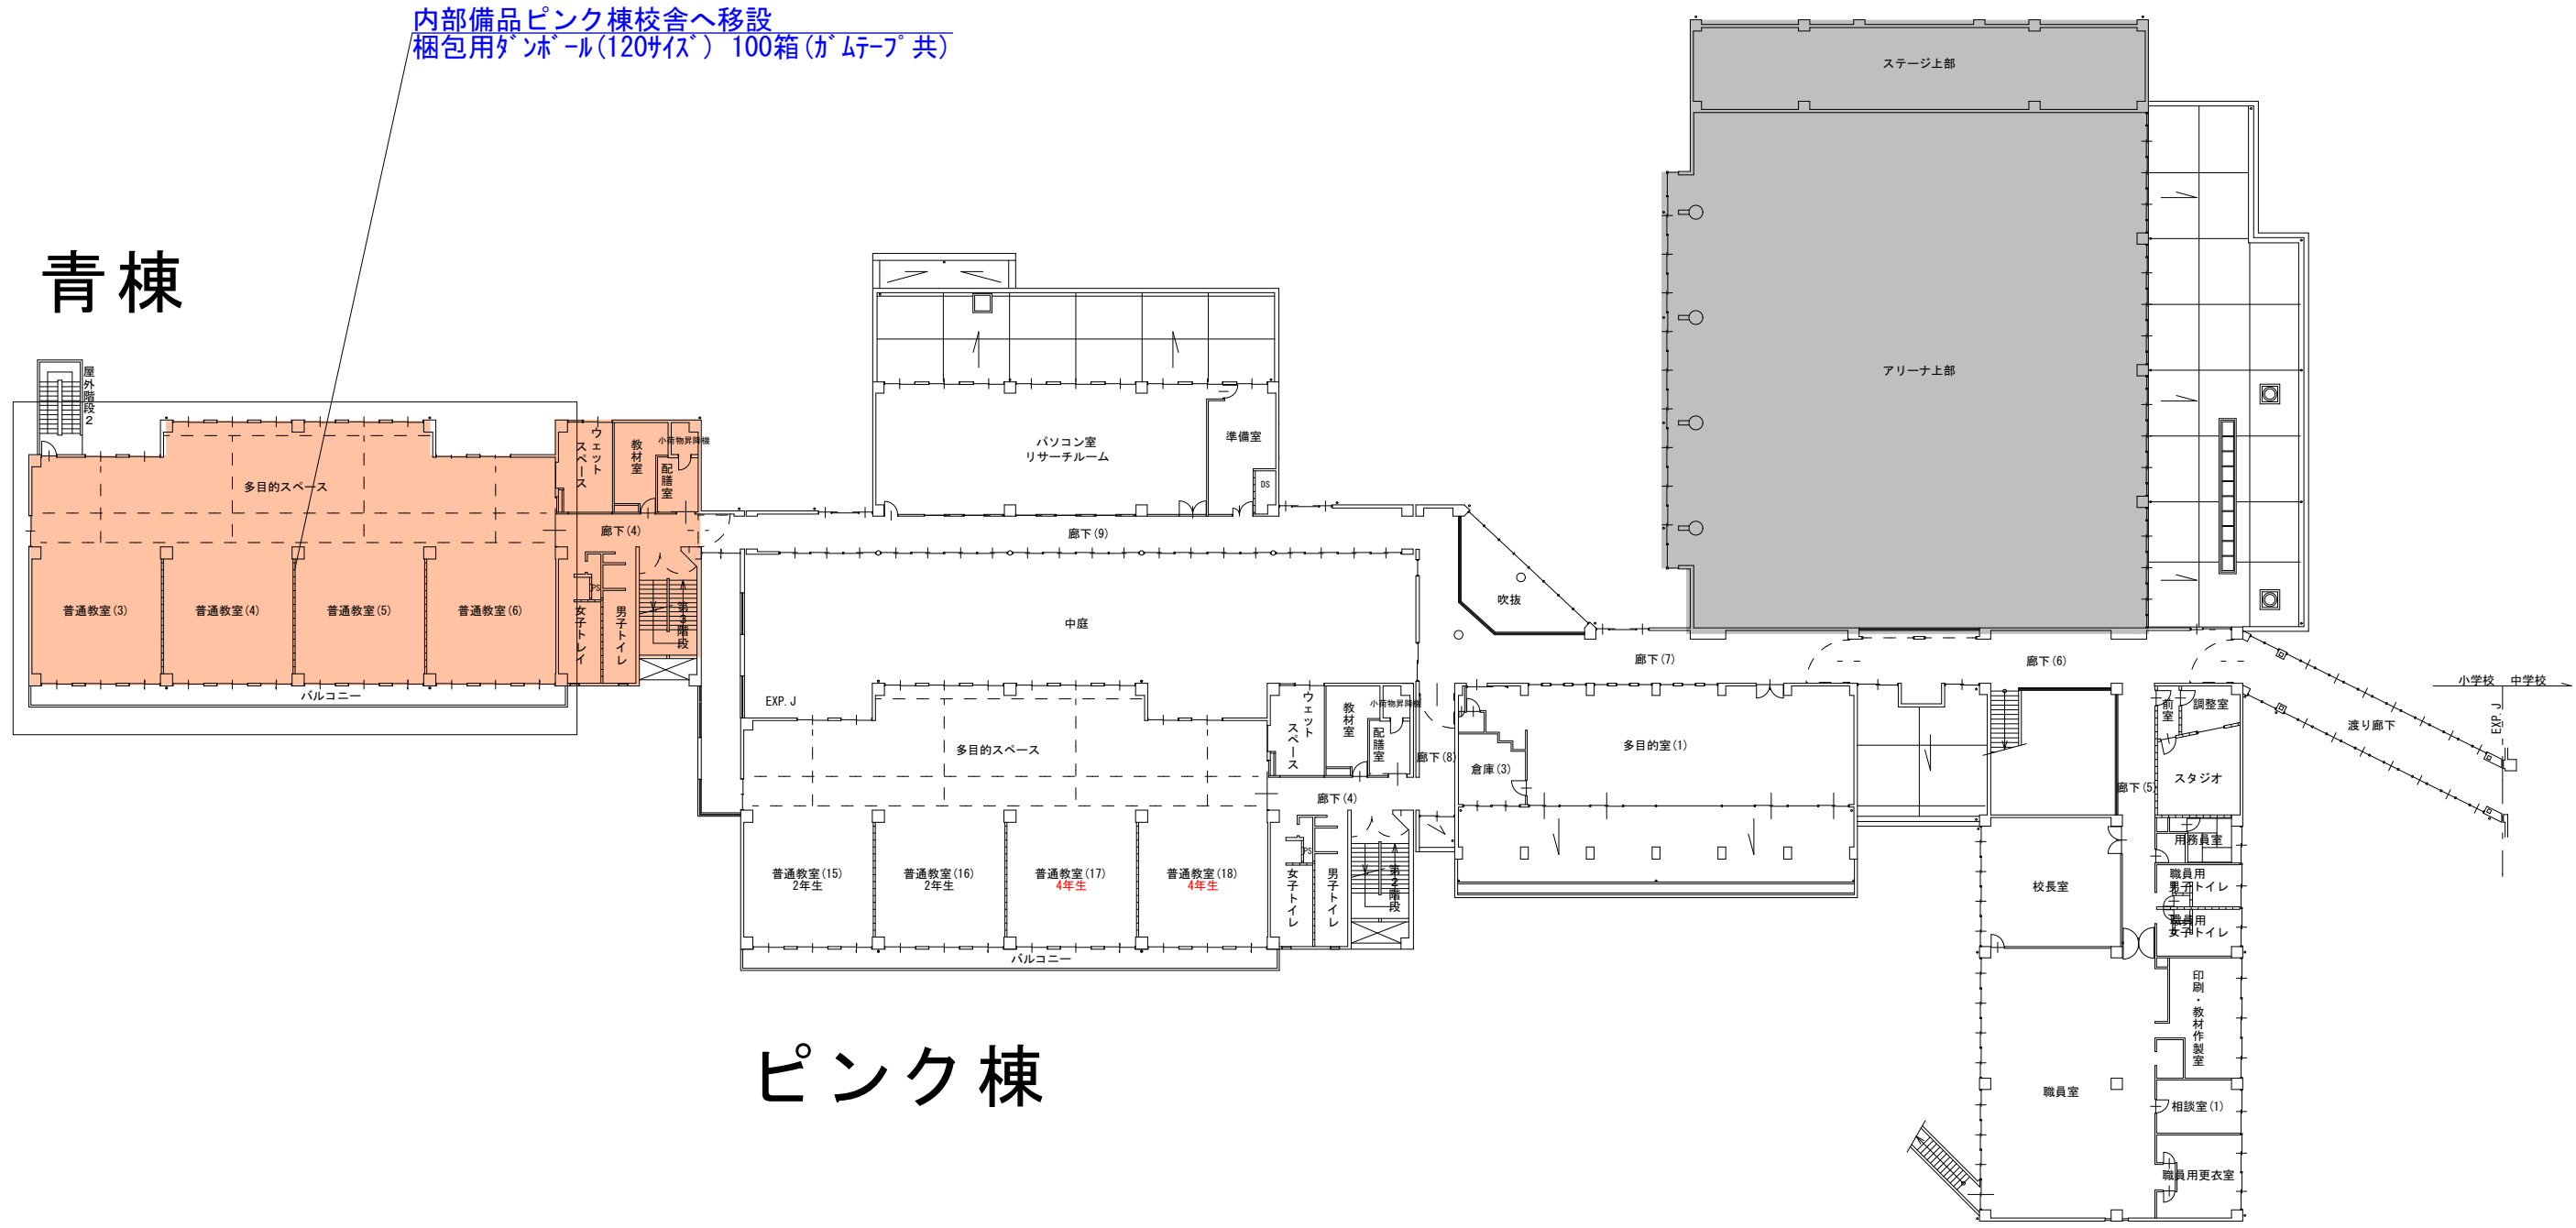


ピンク棟

2階平面図

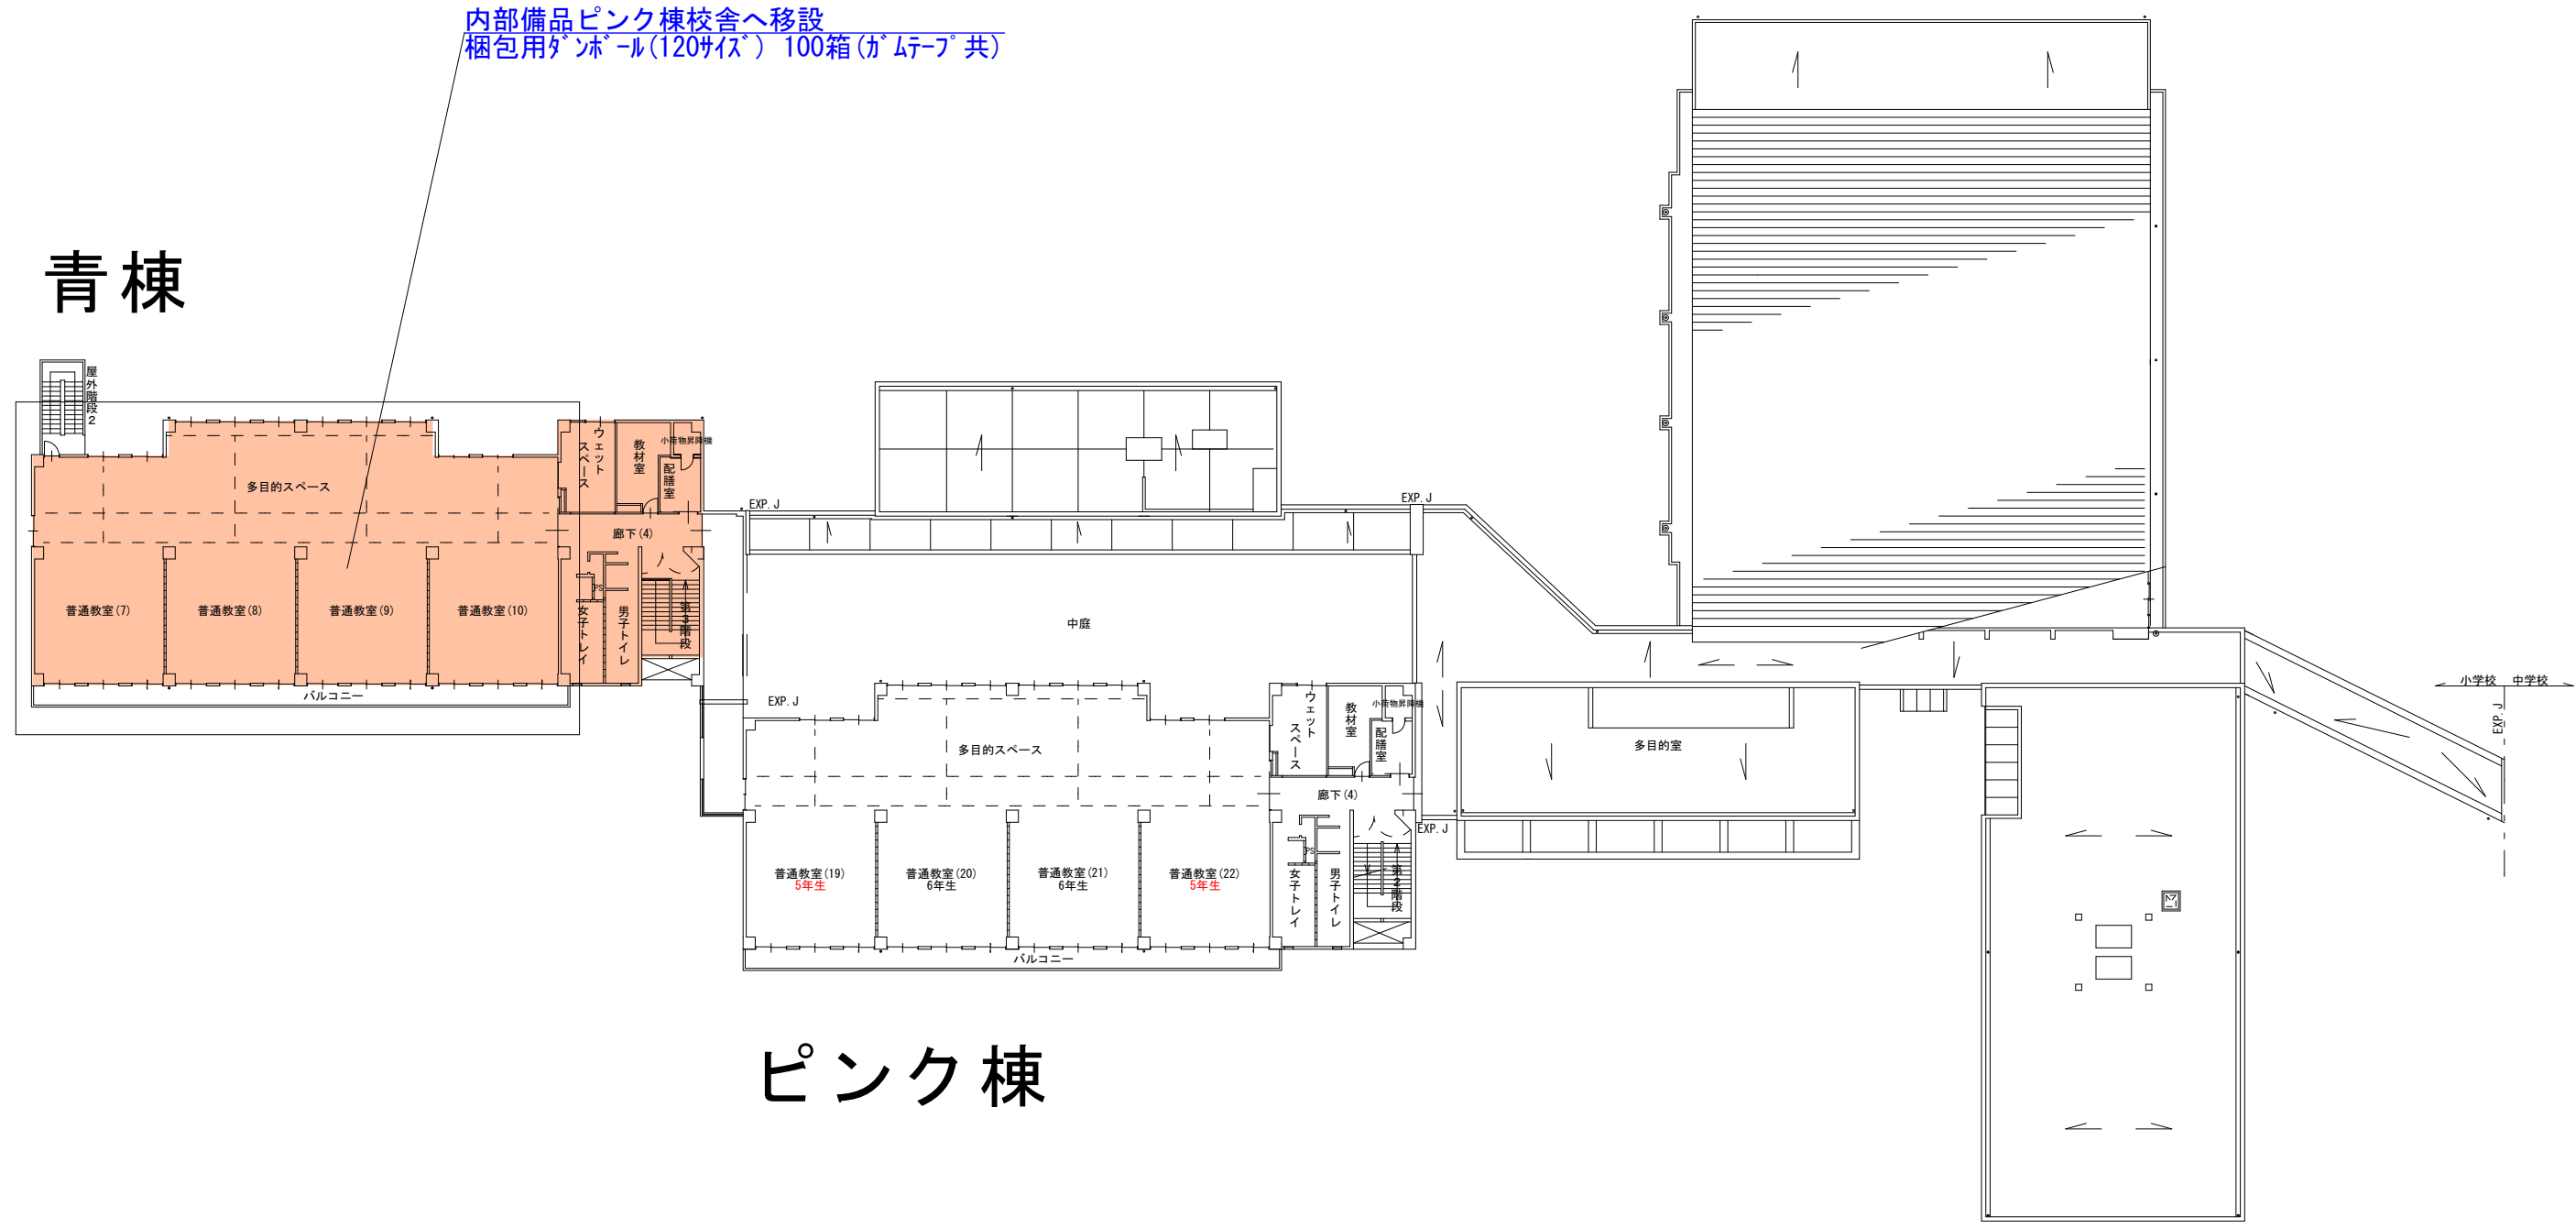

ピンク棟

3階平面図

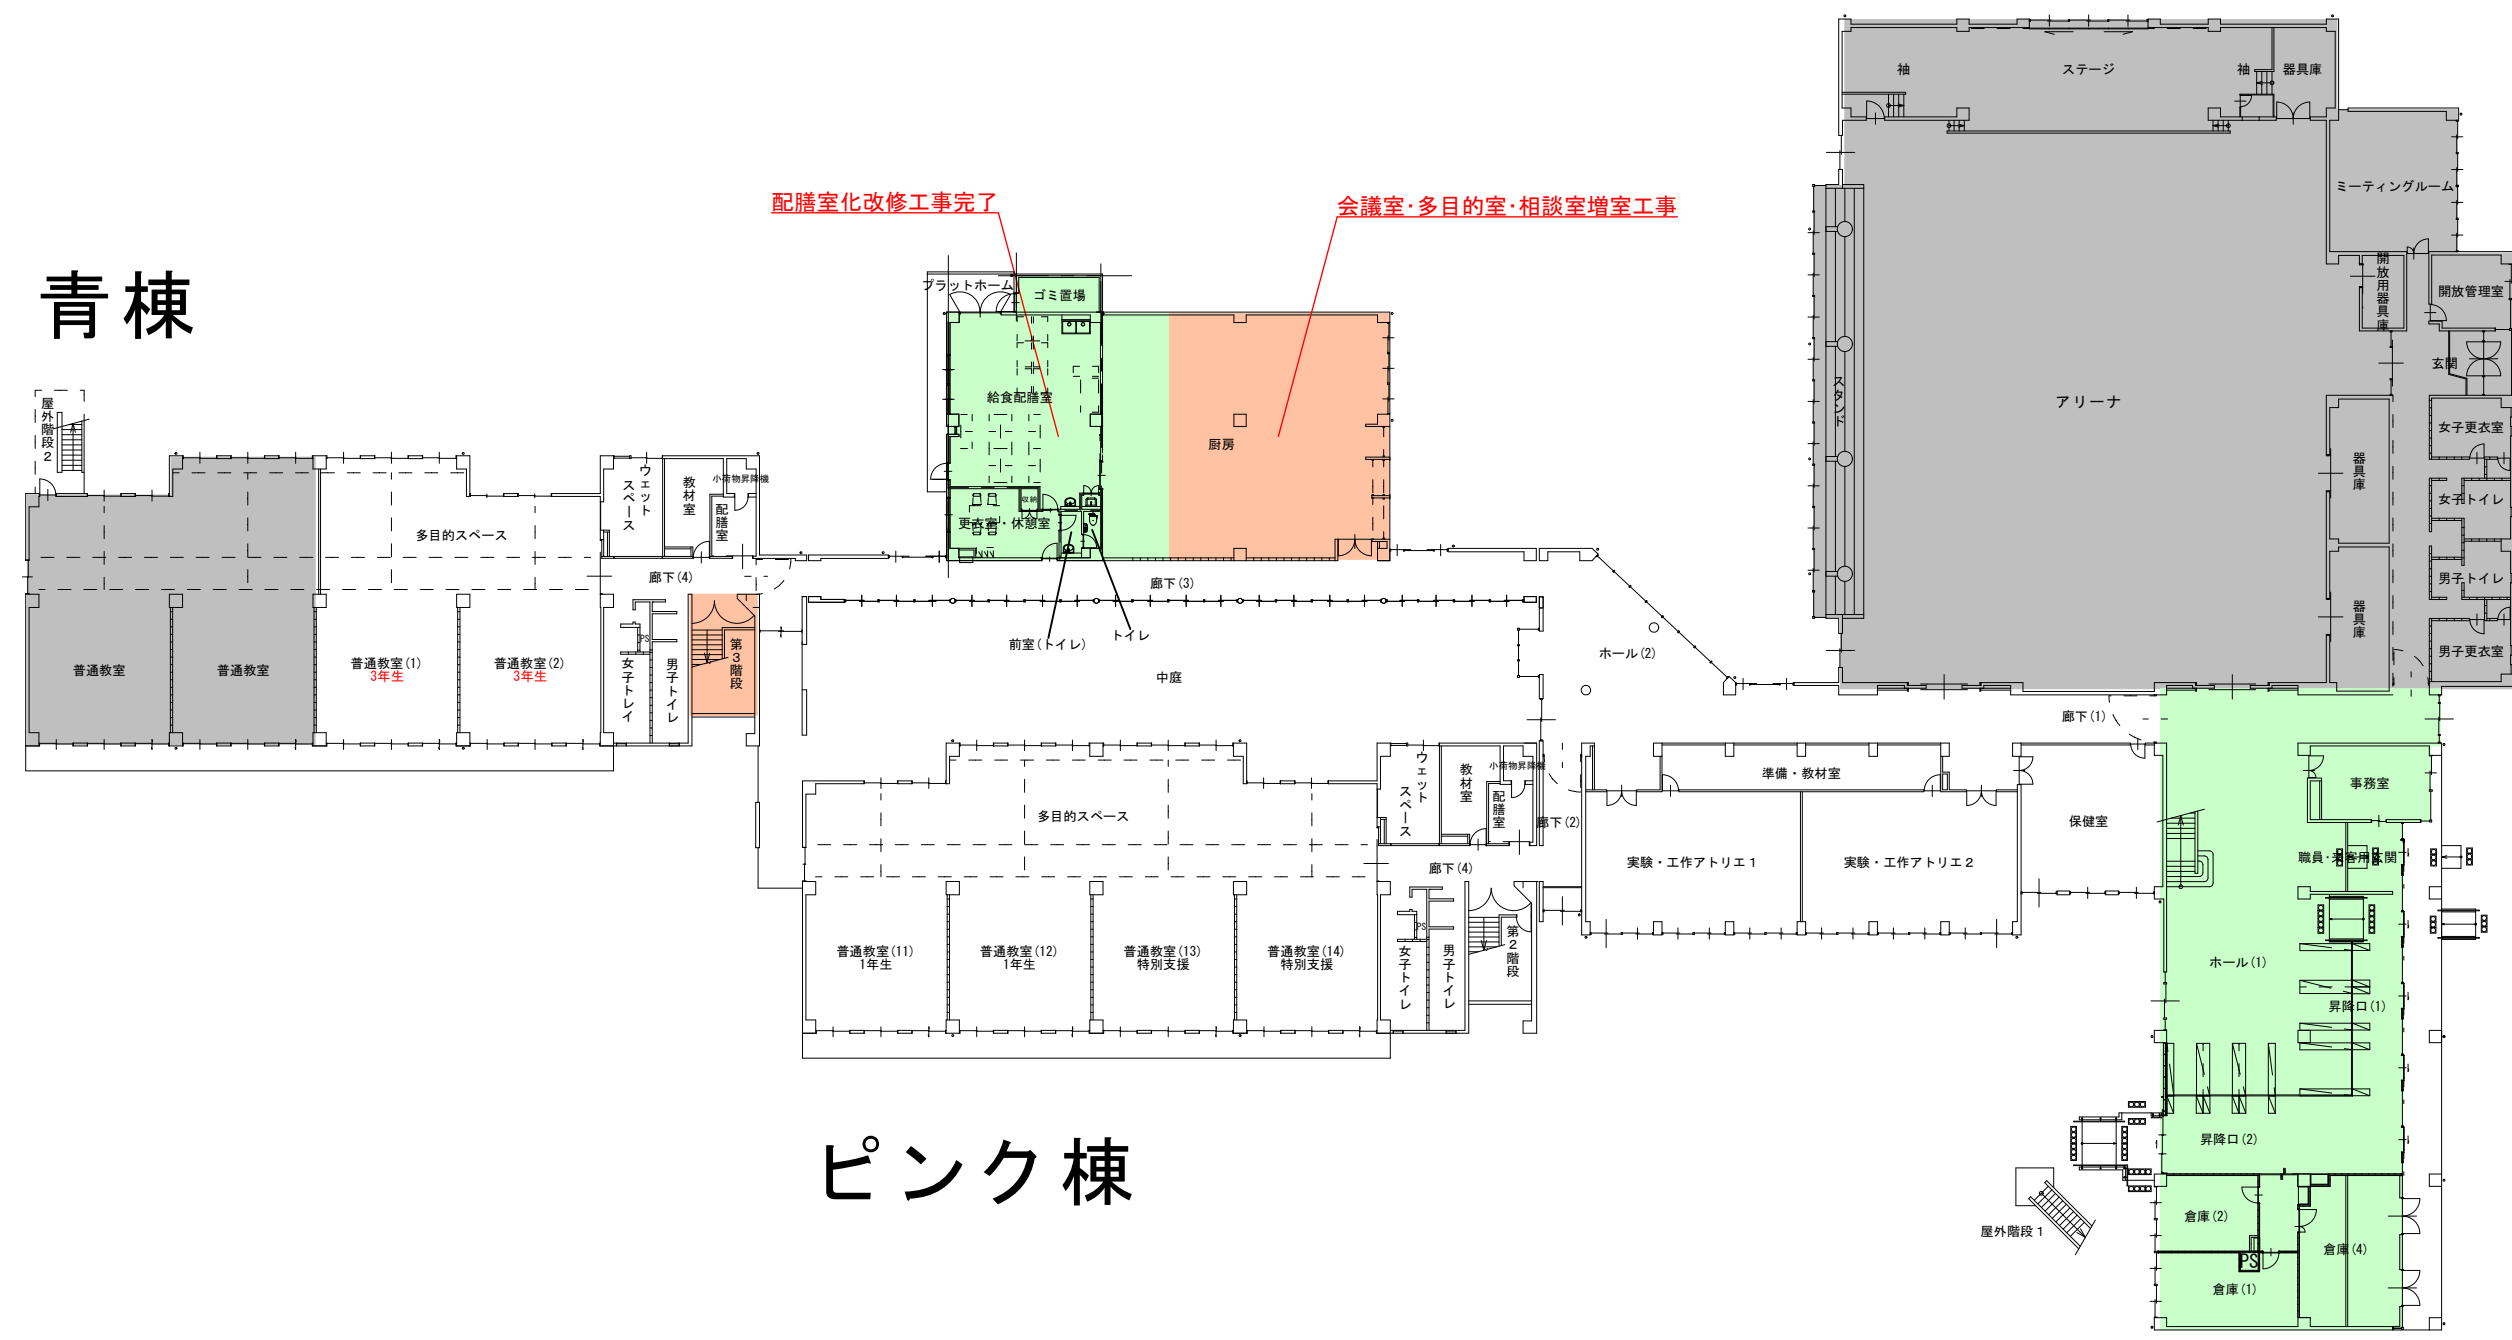

ピンク棟

1階平面図

- (1) I 期工事 給食室配膳室化改修
工事期間：7/20～8/31 (参照図：A42, A43, A62, A63, A84, A85, A88, A89, A92, A93)
- (2) I 期工事 普通教室棟(青棟)改修
工事期間：9/1～10/31 (参照図：A62, A63, A96, A97, A112, A118, A119)
- (3) I 期工事 普通教室棟(ピンク棟)改修
工事期間：11/11～1/10 (参照図：A84, A85, A101, A102, A106, A107, A111, A118, A119)
- (4) I 期工事 普通教室棟(青・ピンク棟)1階改修
工事期間：1/11～3/20 (参照図：A84, A85, A88, A89, A92, A93, A101, A102, A112)
- (5) II 期工事 仮設職員室整備(普通教室棟 青棟1階)
工事期間：6/20～7/19
※移設通信設備は、C4th. 県給与システム, TEL・FAX (参照図：A92, A93)
- (6) II 期工事 管理諸室・特別教室改修
工事期間：7/20～8/31 (参照図：A51, A53, A54, A62, A63, A72, A73, A78, A79, A84, A85, A88, A89)
- (7) II 期工事 EV棟増築
工事期間：7/20～10/31 (参照図：A166, A167)
- 工事対象外エリア
- 改修工事完了エリア



一級建築士事務所 〈千葉県知事登録 第1-2101-3267号〉
株式会社 竹江設計事務所
TAKEE ARCHITECT OFFICE CORPORATION
千葉県鎌ケ谷市西佐津間1-18-1 Tel 047(445) 4064

_____	_____
_____	_____
_____	_____

・Drawn By _____ Date _____
・Checked By _____ Date _____
・Approved By _____ Date _____

企画・設計者/Plan & Designer
一級建築士 第233297号
竹江 文章

設計認印

物件作品名/Title

【継】桜台小学校校舎改修工事及び桜台中学校校舎一部改修工事

図面種別/Drawing

工事ローテーション(2)


縮尺/Scale

N. S

図面番号/No.

A-242

青棟

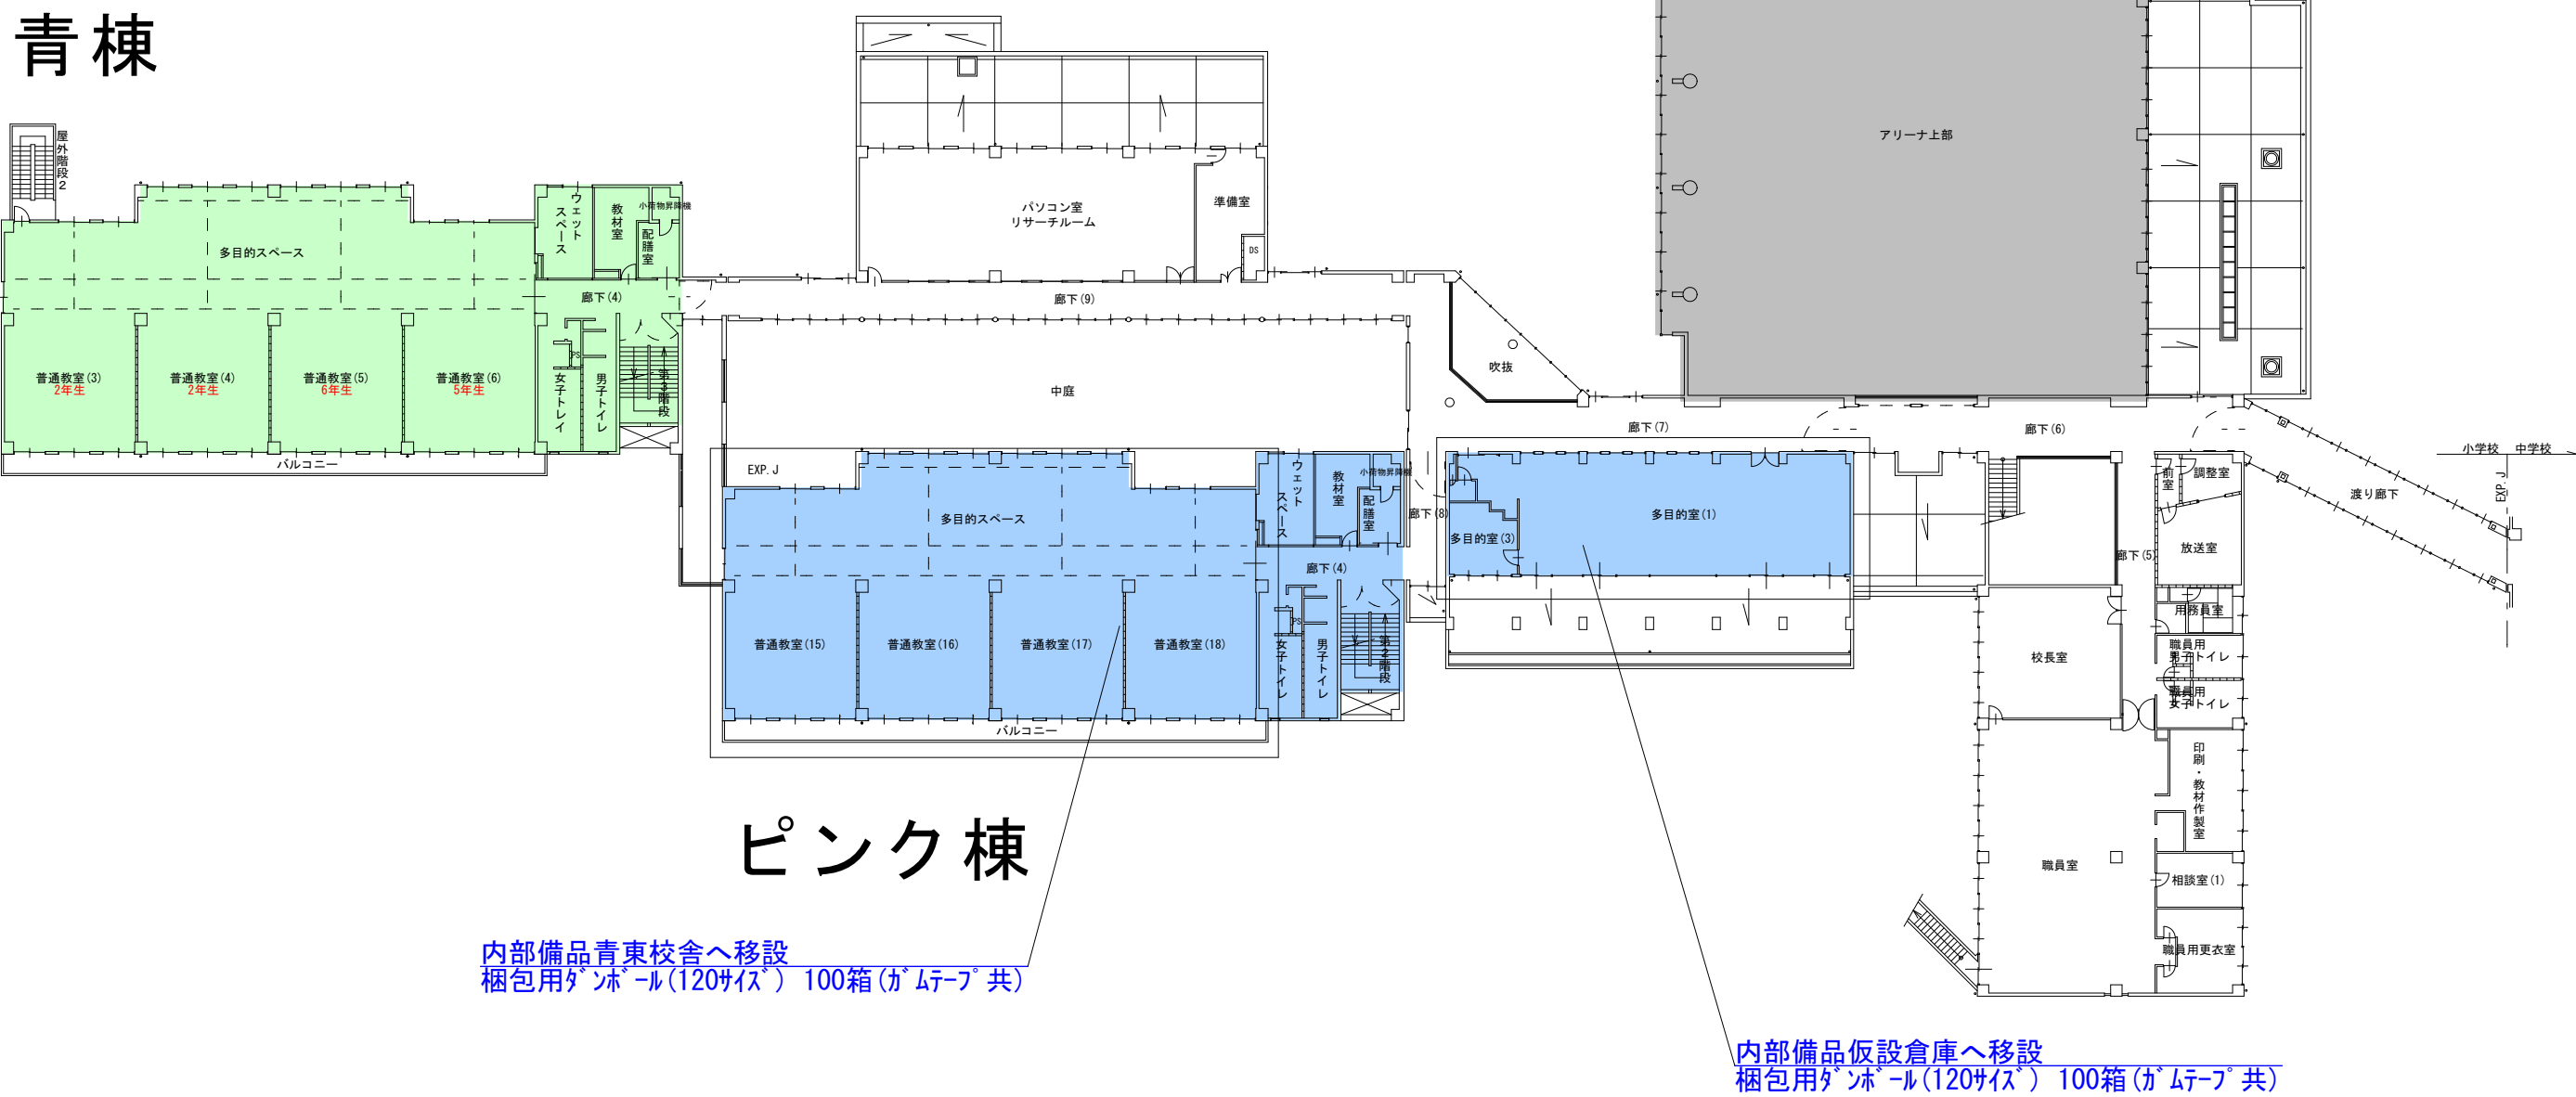


ピンク棟

内部備品青東校舎へ移設
梱包用ダンボール(1209枚) 100箱(6㎡×7'共)

2階平面図

青棟

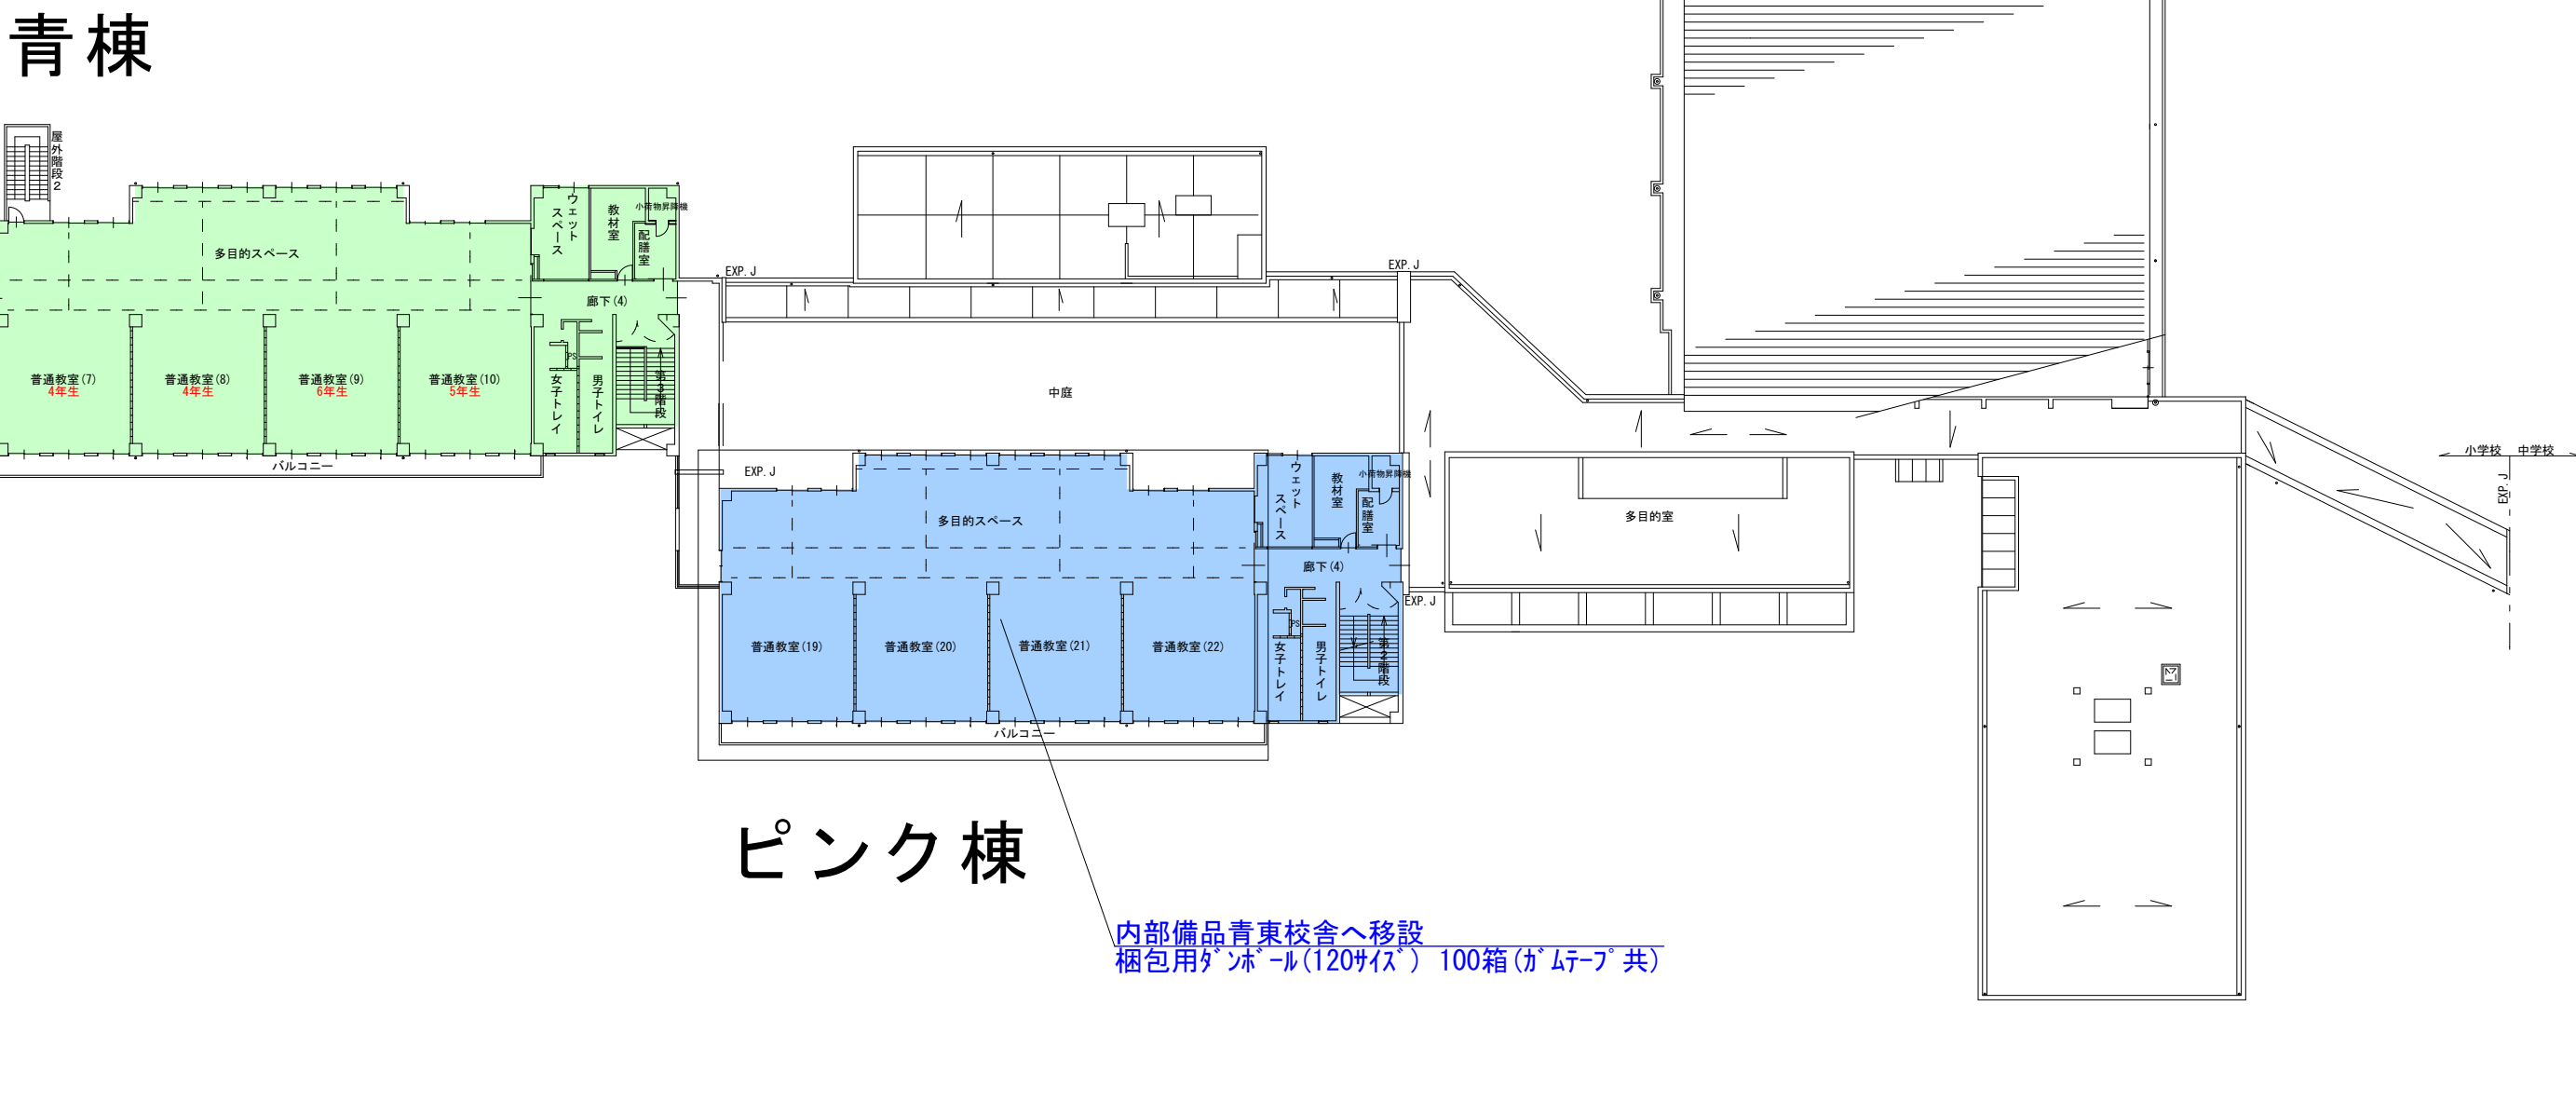

ピンク棟

内部備品青東校舎へ移設
梱包用ダンボール(1209枚) 100箱(6㎡×7'共)

3階平面図

青棟



ピンク棟

内部備品会議室・多目的室(2)へ移設
梱包用ダンボール(1209枚) 50箱(6㎡×7'共)

1階平面図

- (1) I 期工事 給食室配膳室化改修
工事期間：7/20～8/31 (参照図：A42, A43, A62, A63, A84, A85, A88, A89, A92, A93)
- (2) I 期工事 普通教室棟(青棟)改修
工事期間：9/1～10/31 (参照図：A62, A63, A96, A97, A112, A118, A119)
- (3) I 期工事 普通教室棟(ピンク棟)改修
工事期間：11/11～1/10 (参照図：A84, A85, A101, A102, A106, A107, A111, A118, A119)
- (4) I 期工事 普通教室棟(青・ピンク棟)1階改修
工事期間：1/11～3/20 (参照図：A84, A85, A88, A89, A92, A93, A101, A102, A112)
- (5) II 期工事 仮設職員室整備(普通教室棟 青棟1階)
工事期間：6/20～7/19
※移設通信設備は、C4th. 県給与システム, TEL・FAX (参照図：A92, A93)
- (6) II 期工事 管理諸室・特別教室改修
工事期間：7/20～8/31 (参照図：A51, A53, A54, A62, A63, A72, A73, A78, A79, A84, A85, A88, A89)
- (7) II 期工事 EV棟増築
工事期間：7/20～10/31 (参照図：A166, A167)
- 工事対象外エリア
- 改修工事完了エリア



一級建築士事務所 〈千葉県知事登録 第1-2101-3267号〉
株式会社 竹江設計事務所
TAKEE ARCHITECT OFFICE CORPORATION
千葉県鎌ヶ谷市西佐津間1-18-1 Tel 047(445)4064


・Drawn By _____ Date _____
・Checked By _____ Date _____
・Approved By _____ Date _____

企画・設計者/Plan & Designer
一級建築士 第233297号
竹江 文章

設計認印
物件作品名/Title
【継】桜台小学校校舎改修工事及び桜台中学校校舎一部改修工事
図面種別/Drawing
工事ローテーション(3)
縮尺/Scale
N. S

図面番号/No.
A-243


青棟

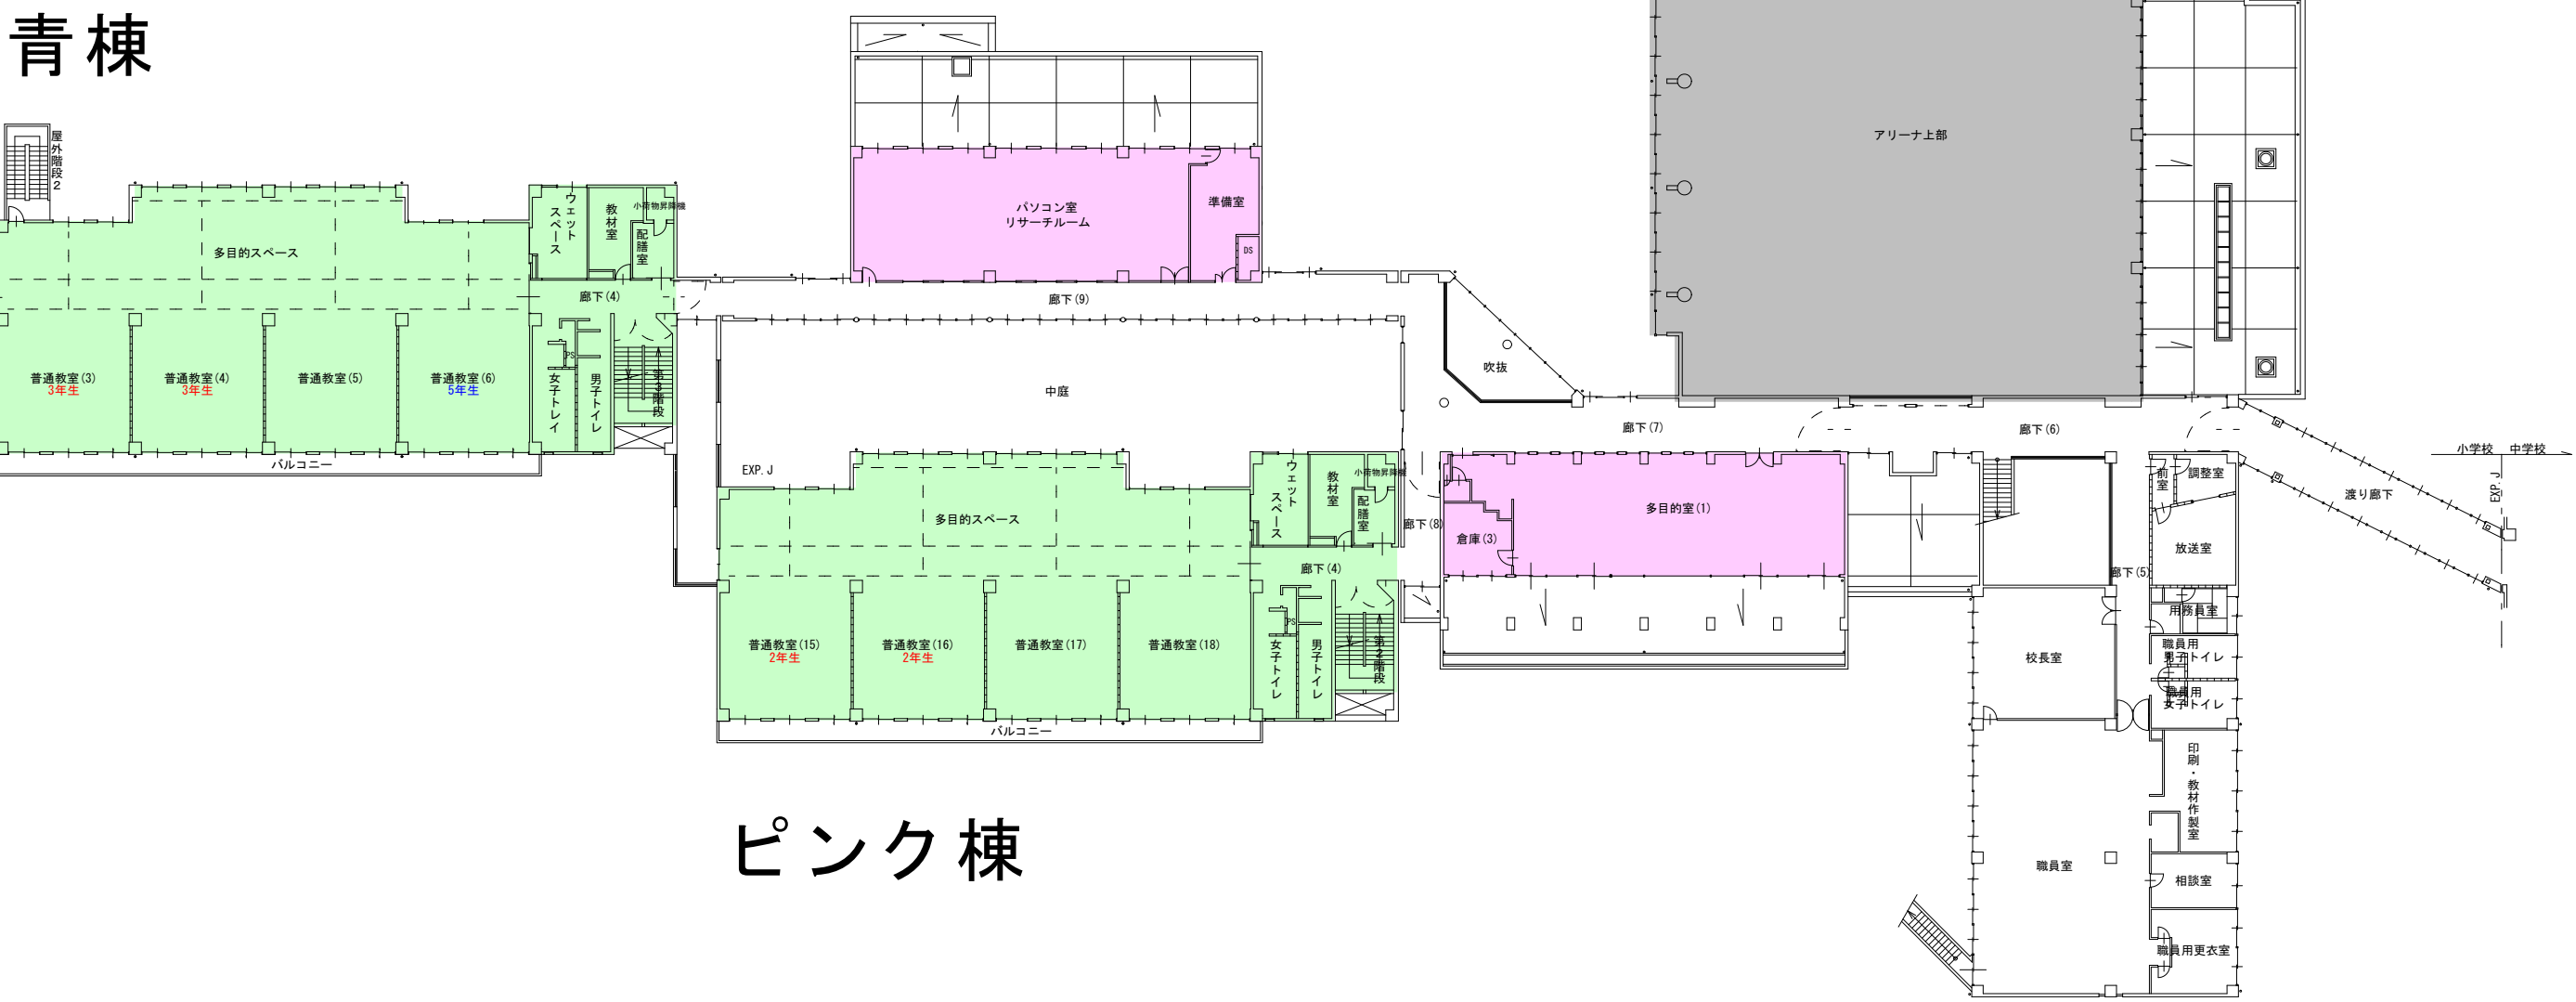

ピンク棟

2階平面図


青棟

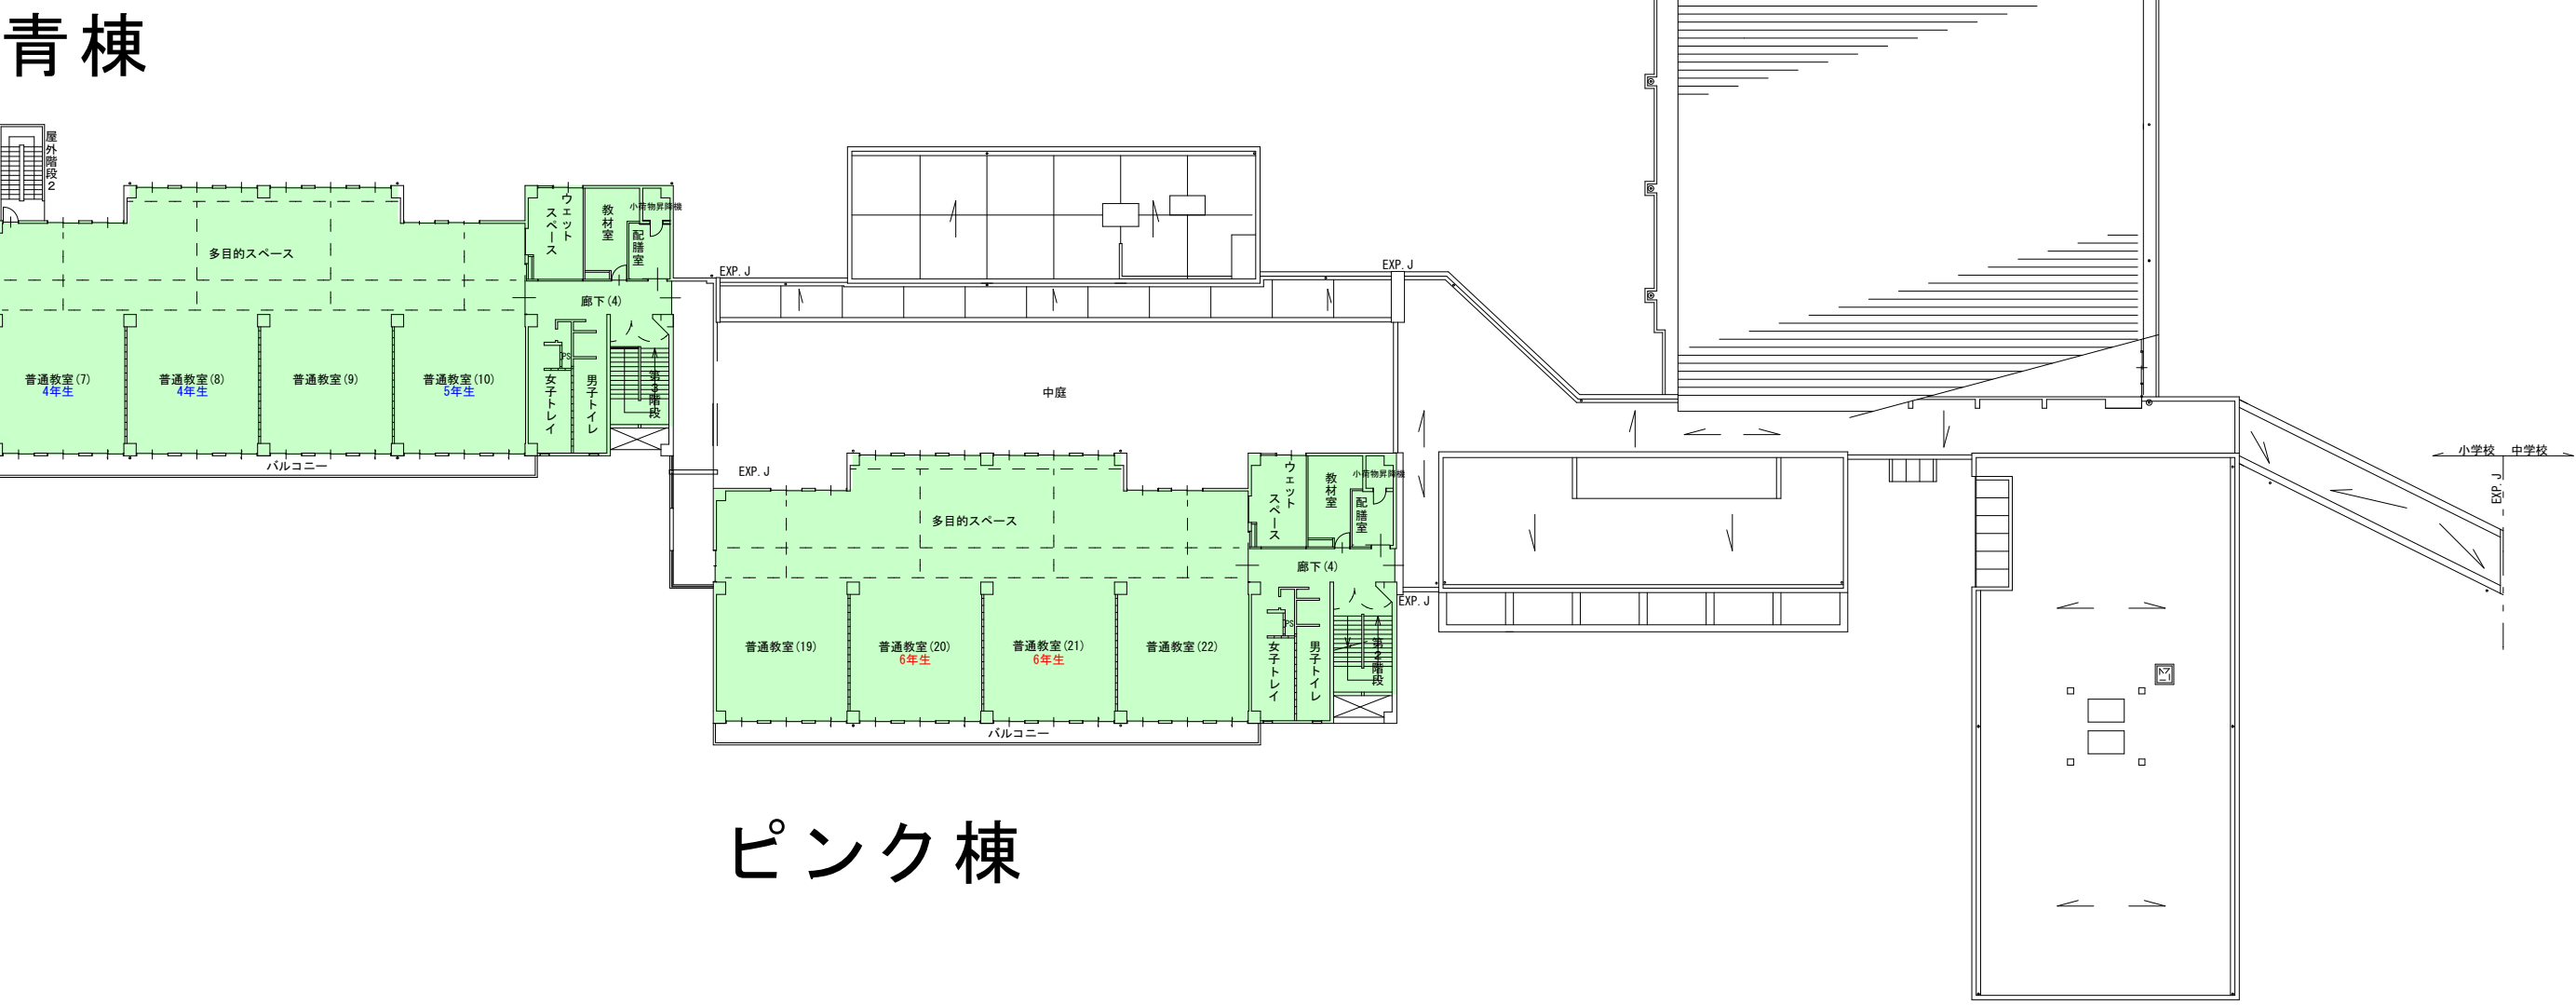

ピンク棟

3階平面図

青棟

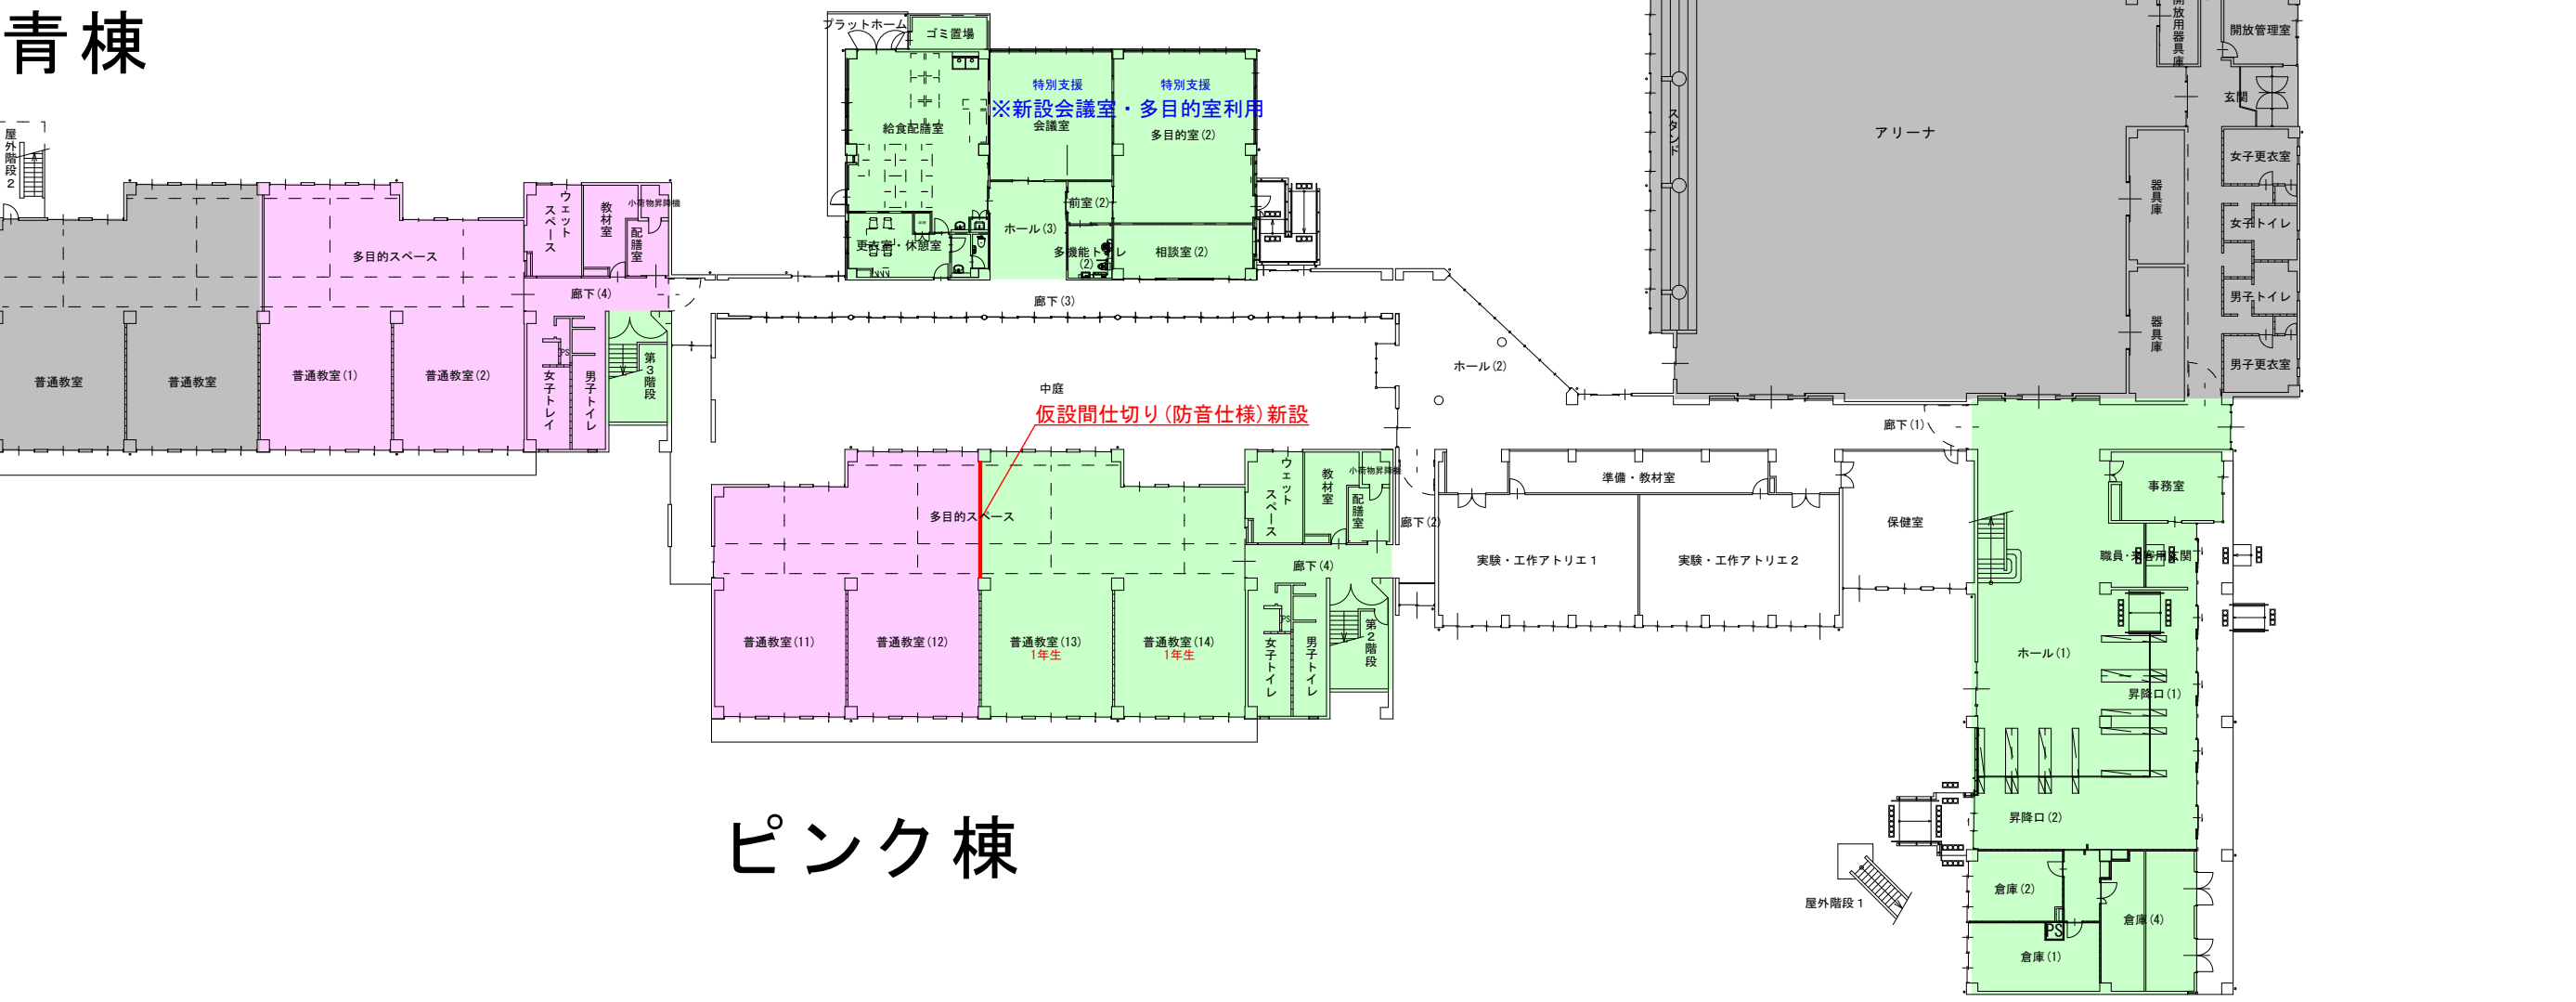

ピンク棟

1階平面図

- (1) I 期工事 給食室配膳室化改修
工事期間：7/20～8/31 (参照図:A42, A43, A62, A63, A84, A85, A88, A89, A92, A93)
- (2) I 期工事 普通教室棟(青棟)改修
工事期間：9/1～10/31 (参照図:A62, A63, A96, A97, A112, A118, A119)
- (3) I 期工事 普通教室棟(ピンク棟)改修
工事期間：11/11～1/10 (参照図:A84, A85, A101, A102, A106, A107, A111, A118, A119)
- (4) I 期工事 普通教室棟(青・ピンク棟)1階改修
工事期間：1/11～3/20 (参照図:A84, A85, A88, A89, A92, A93, A101, A102, A112)
- (5) II 期工事 仮設職員室整備(普通教室棟 青棟1階)
工事期間：6/20～7/19
※移設通信設備は、C4th. 県給与システム, TEL・FAX (参照図:A92, A93)
- (6) II 期工事 管理諸室・特別教室改修
工事期間：7/20～8/31 (参照図:A51, A53, A54, A62, A63, A72, A73, A78, A79, A84, A85, A88, A89)
- (7) II 期工事 EV棟増築
工事期間：7/20～10/31 (参照図:A166, A167)
- 工事対象外エリア
- 改修工事完了エリア



一級建築士事務所 〈千葉県知事登録 第1-2101-3267号〉
株式会社 竹江設計事務所
TAKEE ARCHITECT OFFICE CORPORATION
千葉県鎌ヶ谷市西佐津間1-18-1 Tel 047(445)4064

・Drawn By _____ Date _____
・Checked By _____ Date _____
・Approved By _____ Date _____

企画・設計者/Plan & Designer
一級建築士 第233297号
竹江 文章


設計認印

物件作品名/Title
【継】桜台小学校校舎改修工事及び桜台中学校校舎一部改修工事
図面種別/Drawing
工事ローテーション(4)

縮尺/Scale
N. S

図面番号/No.
A-244


青棟

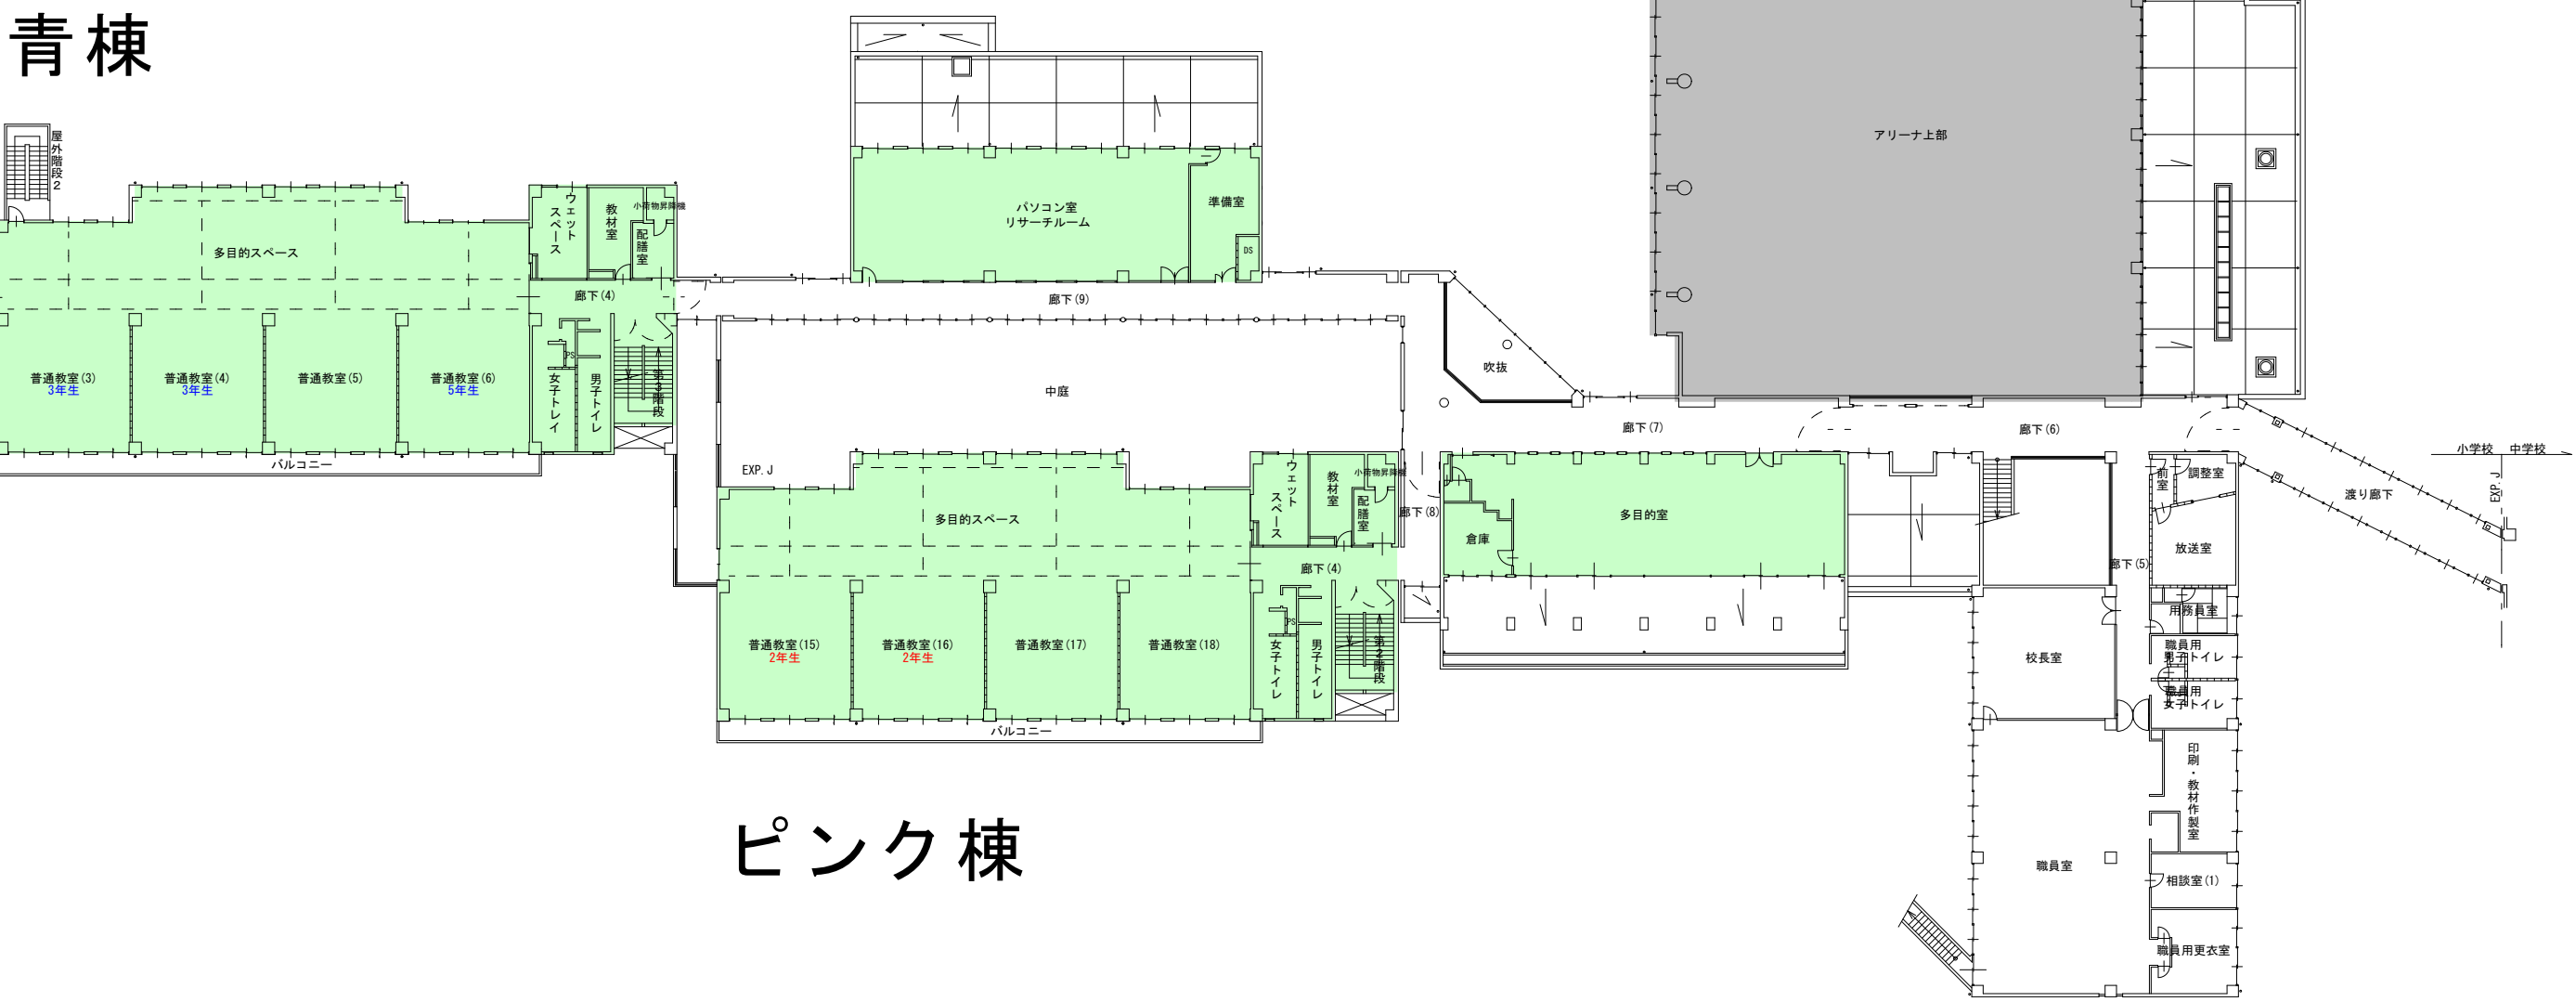

ピンク棟

2階平面図


青棟

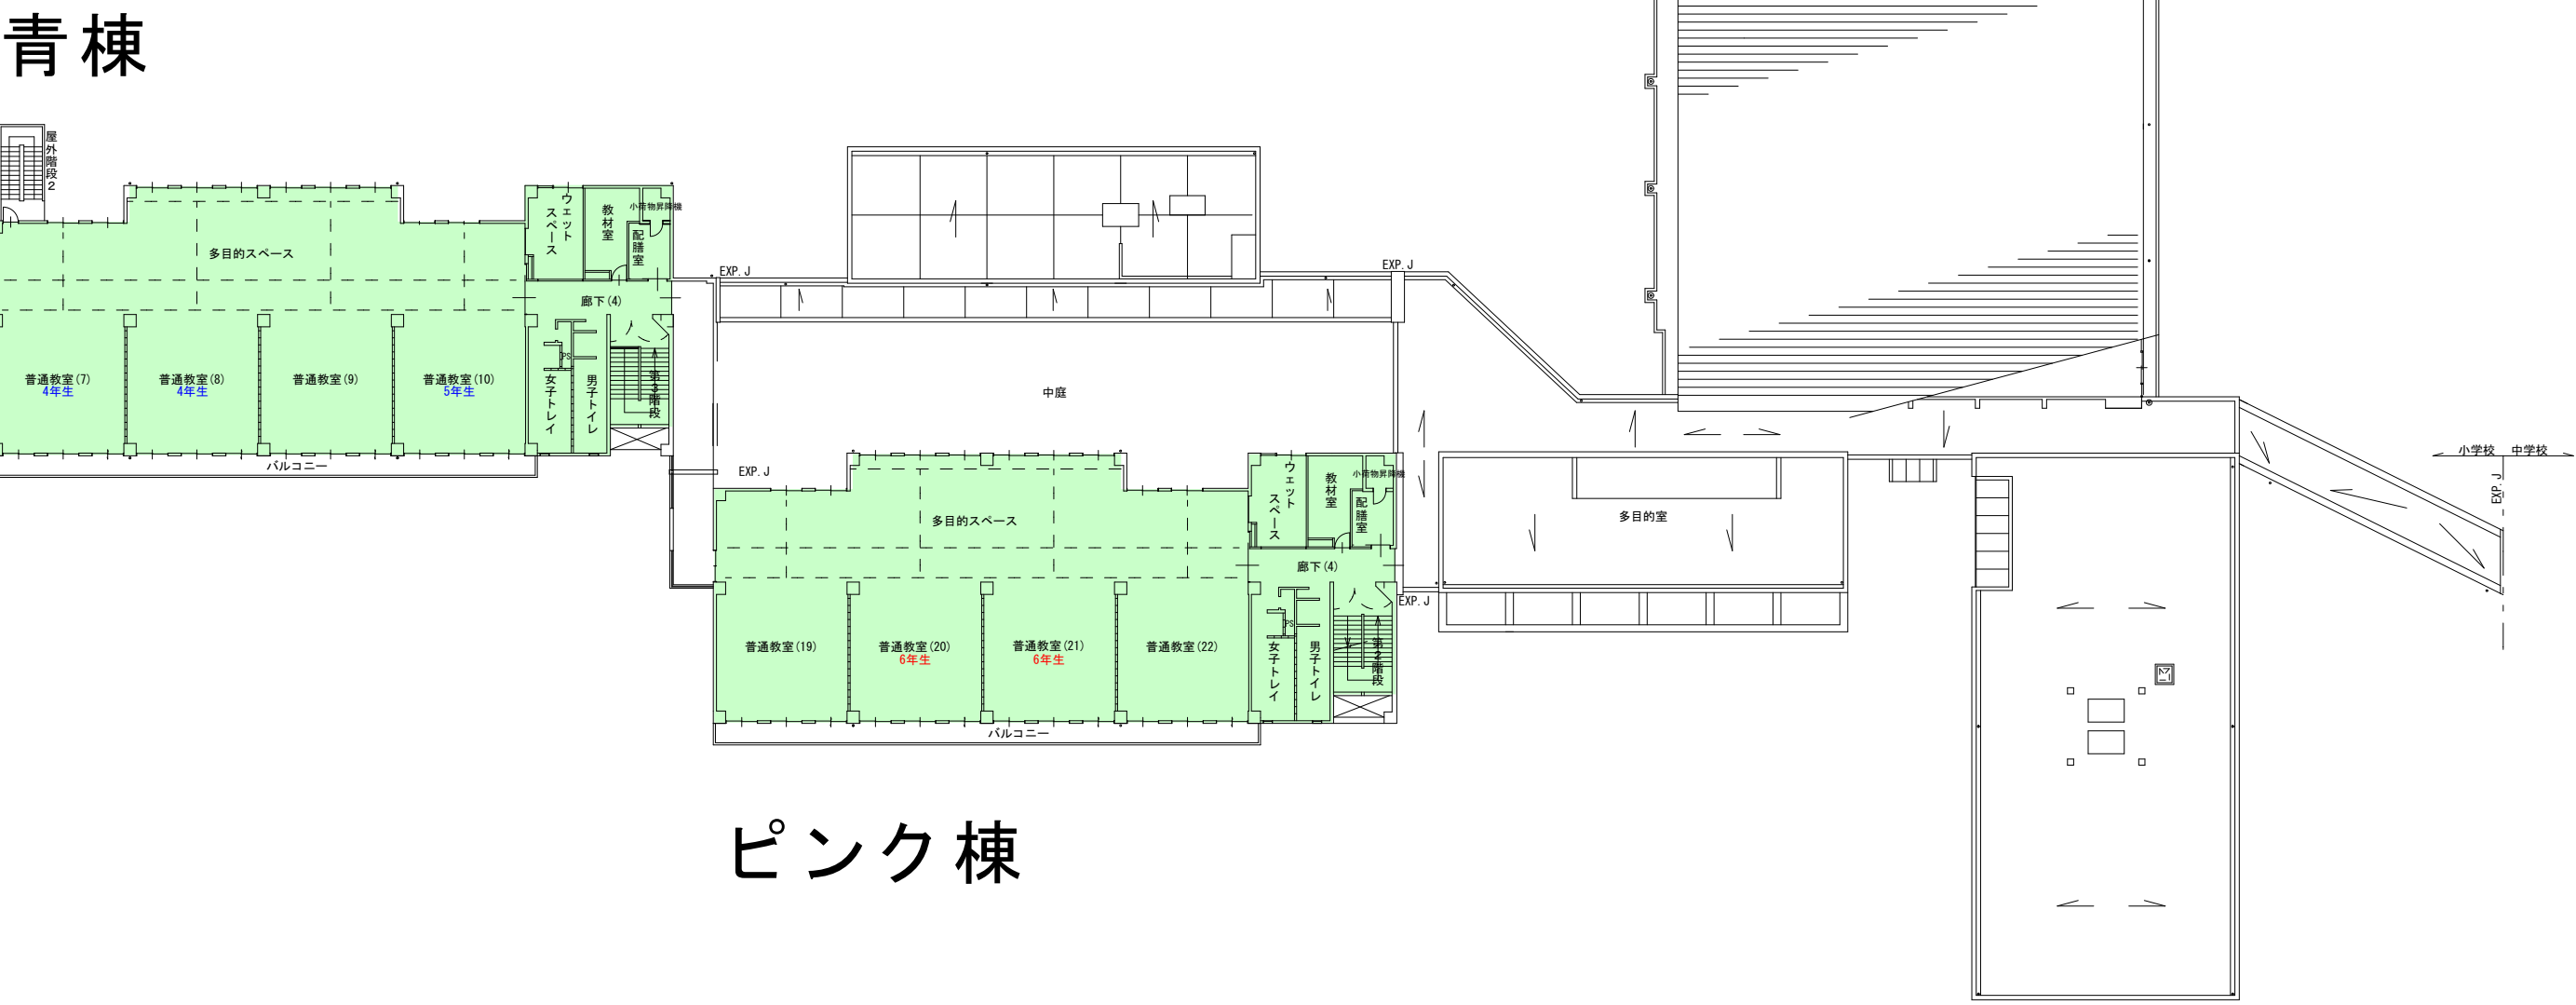

ピンク棟

3階平面図

青棟

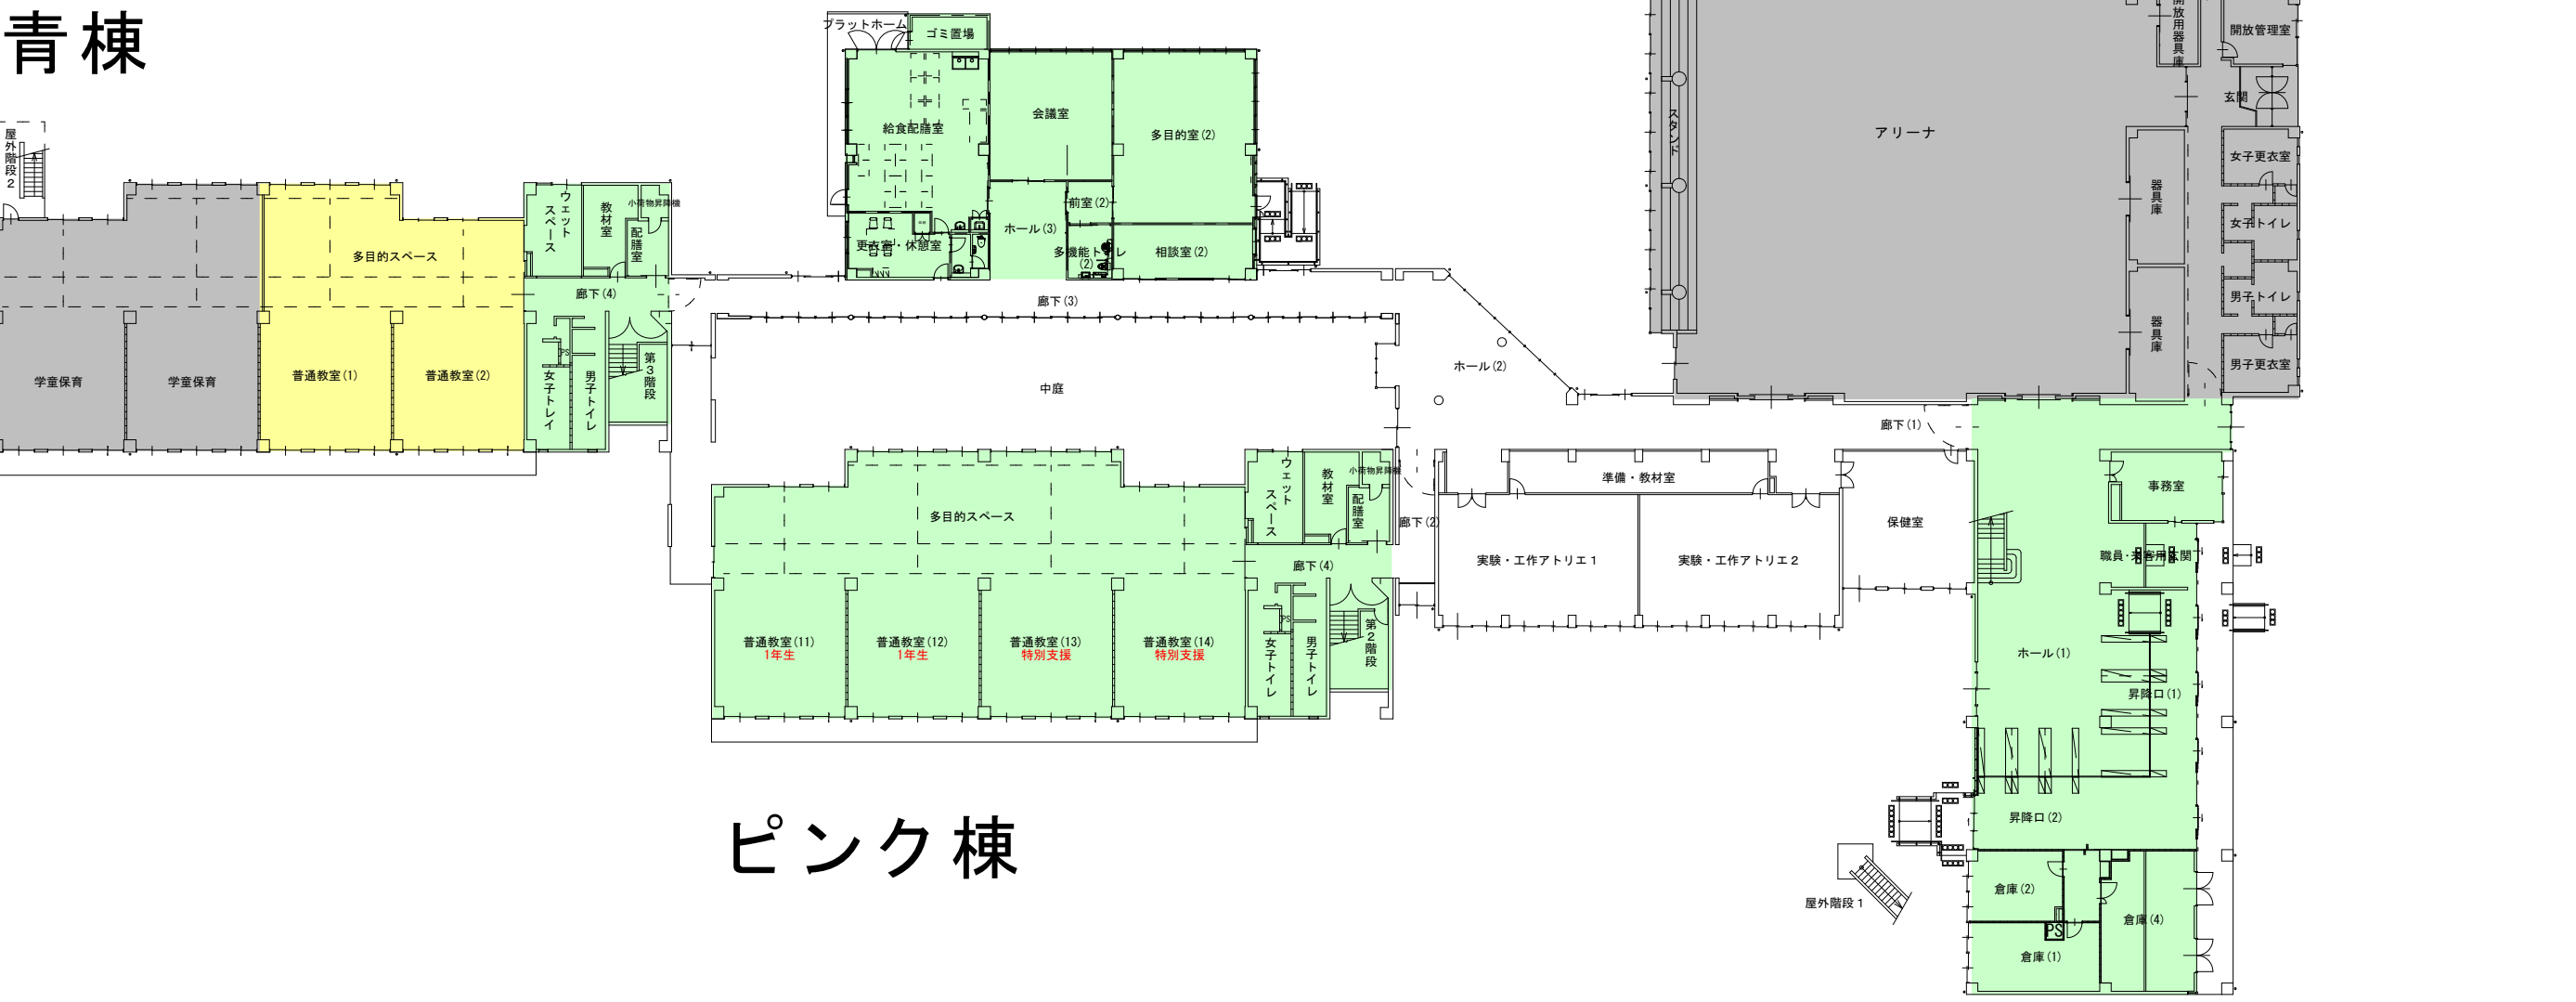

ピンク棟

1階平面図

- (1) I 期工事 給食室配膳室化改修
工事期間：7/20～8/31 (参照図:A42, A43, A62, A63, A84, A85, A88, A89, A92, A93)
- (2) I 期工事 普通教室棟(青棟)改修
工事期間：9/1～10/31 (参照図:A62, A63, A96, A97, A112, A118, A119)
- (3) I 期工事 普通教室棟(ピンク棟)改修
工事期間：11/11～1/10 (参照図:A84, A85, A101, A102, A106, A107, A111, A118, A119)
- (4) I 期工事 普通教室棟(青・ピンク棟)1階改修
工事期間：1/11～3/20 (参照図:A84, A85, A88, A89, A92, A93, A101, A102, A112)
- (5) II 期工事 仮設職員室整備(普通教室棟 青棟1階)
工事期間：6/20～7/19
※移設通信設備は、C4th. 県給与システム, TEL・FAX (参照図:A92, A93)
- (6) II 期工事 管理諸室・特別教室改修
工事期間：7/20～8/31 (参照図:A51, A53, A54, A62, A63, A72, A73, A78, A79, A84, A85, A88, A89)
- (7) II 期工事 EV棟増築
工事期間：7/20～10/31 (参照図:A166, A167)
- 工事対象外エリア
- 改修工事完了エリア



一級建築士事務所 〈千葉県知事登録 第1-2101-3267号〉
株式会社 竹江設計事務所
TAKEE ARCHITECT OFFICE CORPORATION
千葉県鎌ヶ谷市西佐津間1-18-1 Tel 047(445)4064

・Drawn By _____ Date _____
・Checked By _____ Date _____
・Approved By _____ Date _____

企画・設計者/Plan & Designer
一級建築士 第233297号
竹江 文章

設計認印

物件作品名/Title

【継】桜台小学校校舎改修工事及び桜台中学校校舎一部改修工事

図面種別/Drawing


工事ローテーション (5)

縮尺/Scale
N. S

図面番号/No.

A-245

青棟

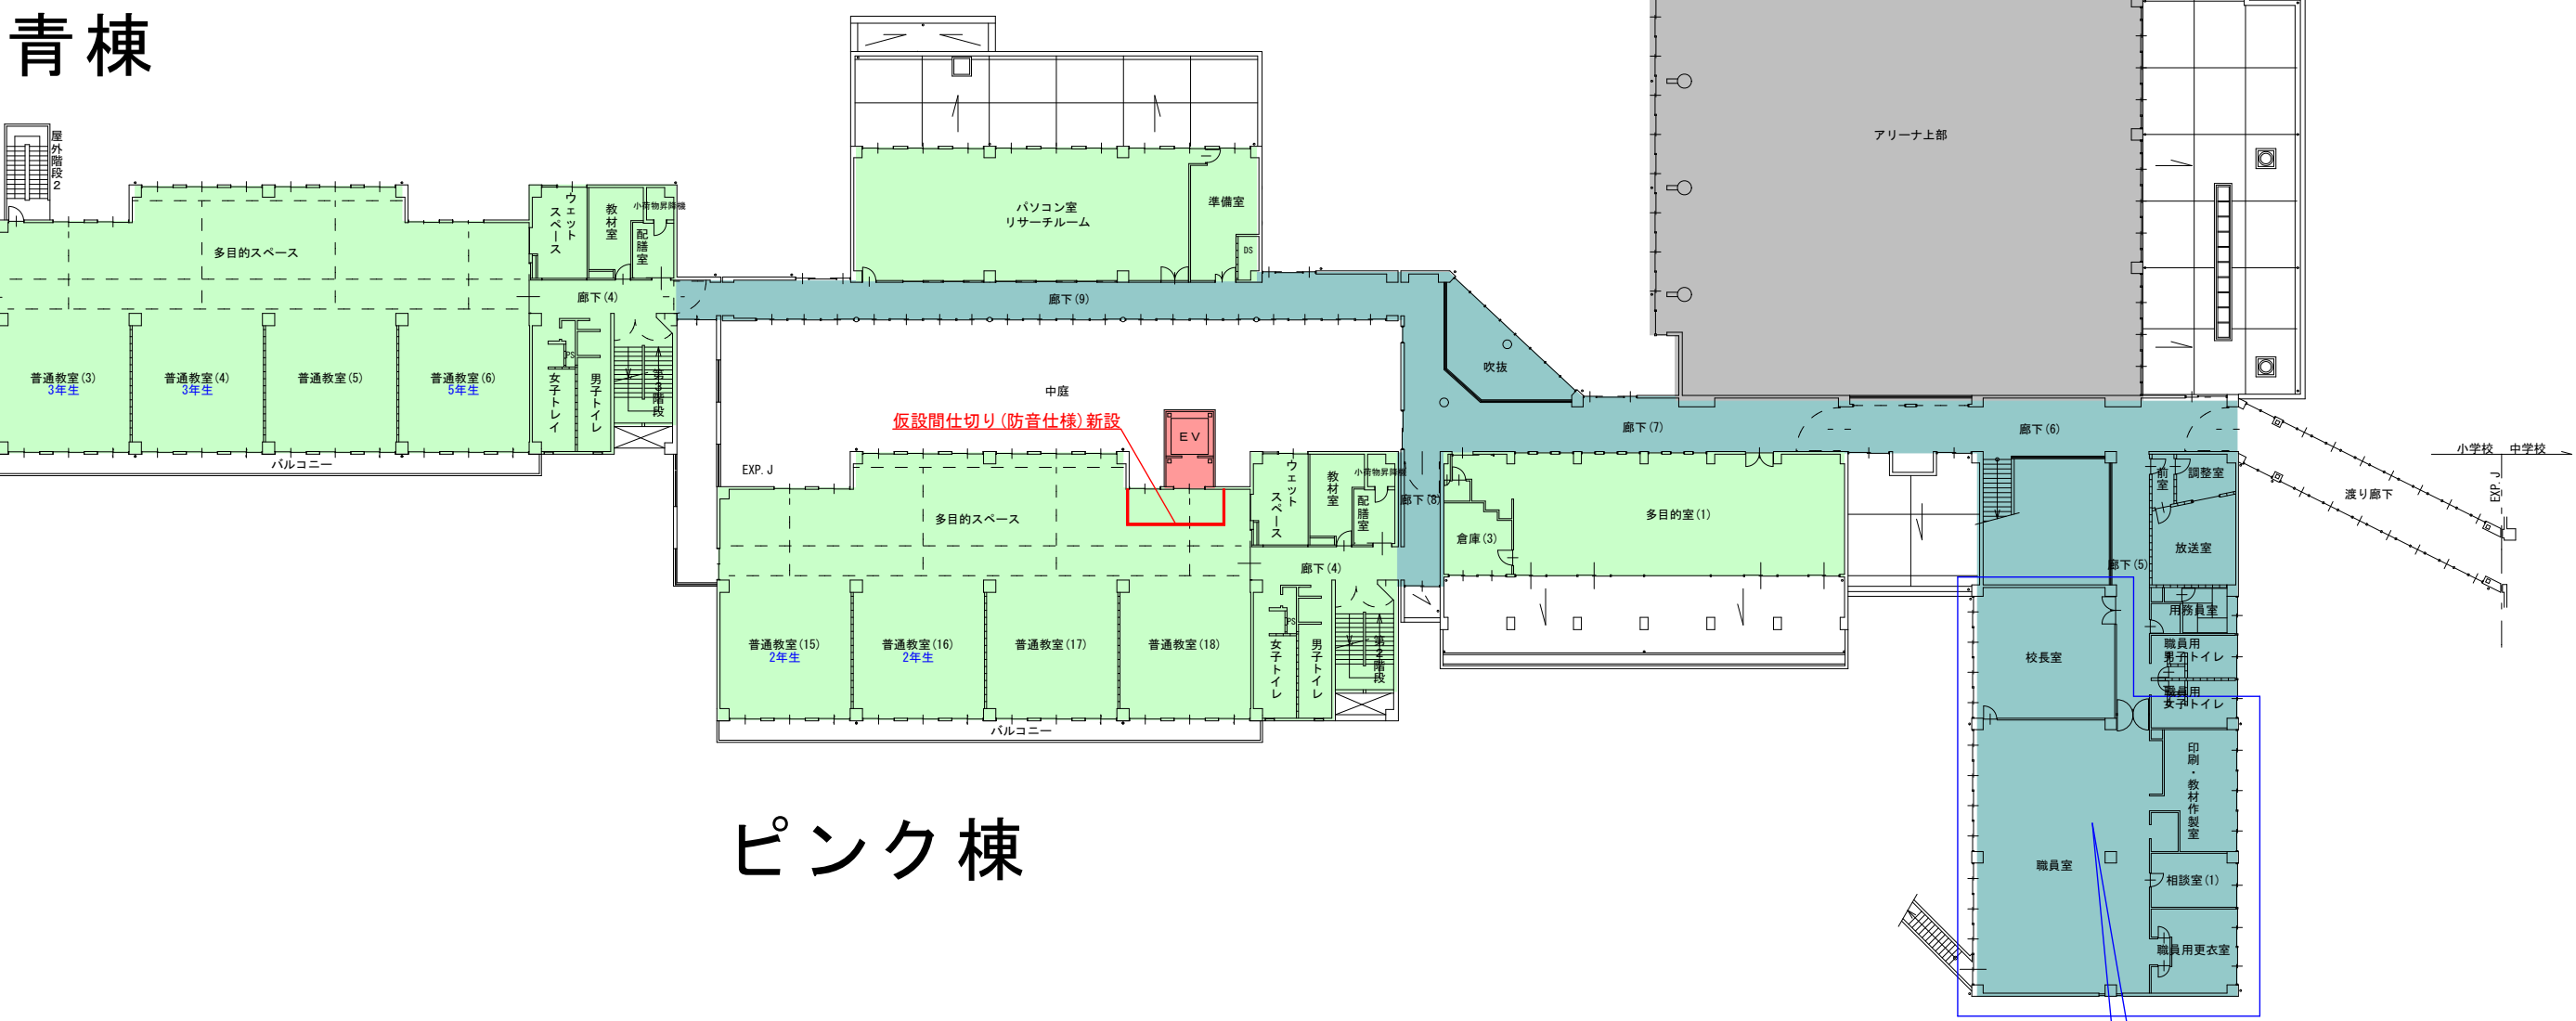

ピンク棟

2階平面図

内部備品仮設職員室へ移設
梱包用ダンボール(120サイズ) 100箱(ガムテープ 共)
内部備品(仮設職員室移動外)仮設倉庫へ移設
梱包用ダンボール(120サイズ) 200箱(ガムテープ 共)


青棟



ピンク棟

3階平面図

青棟

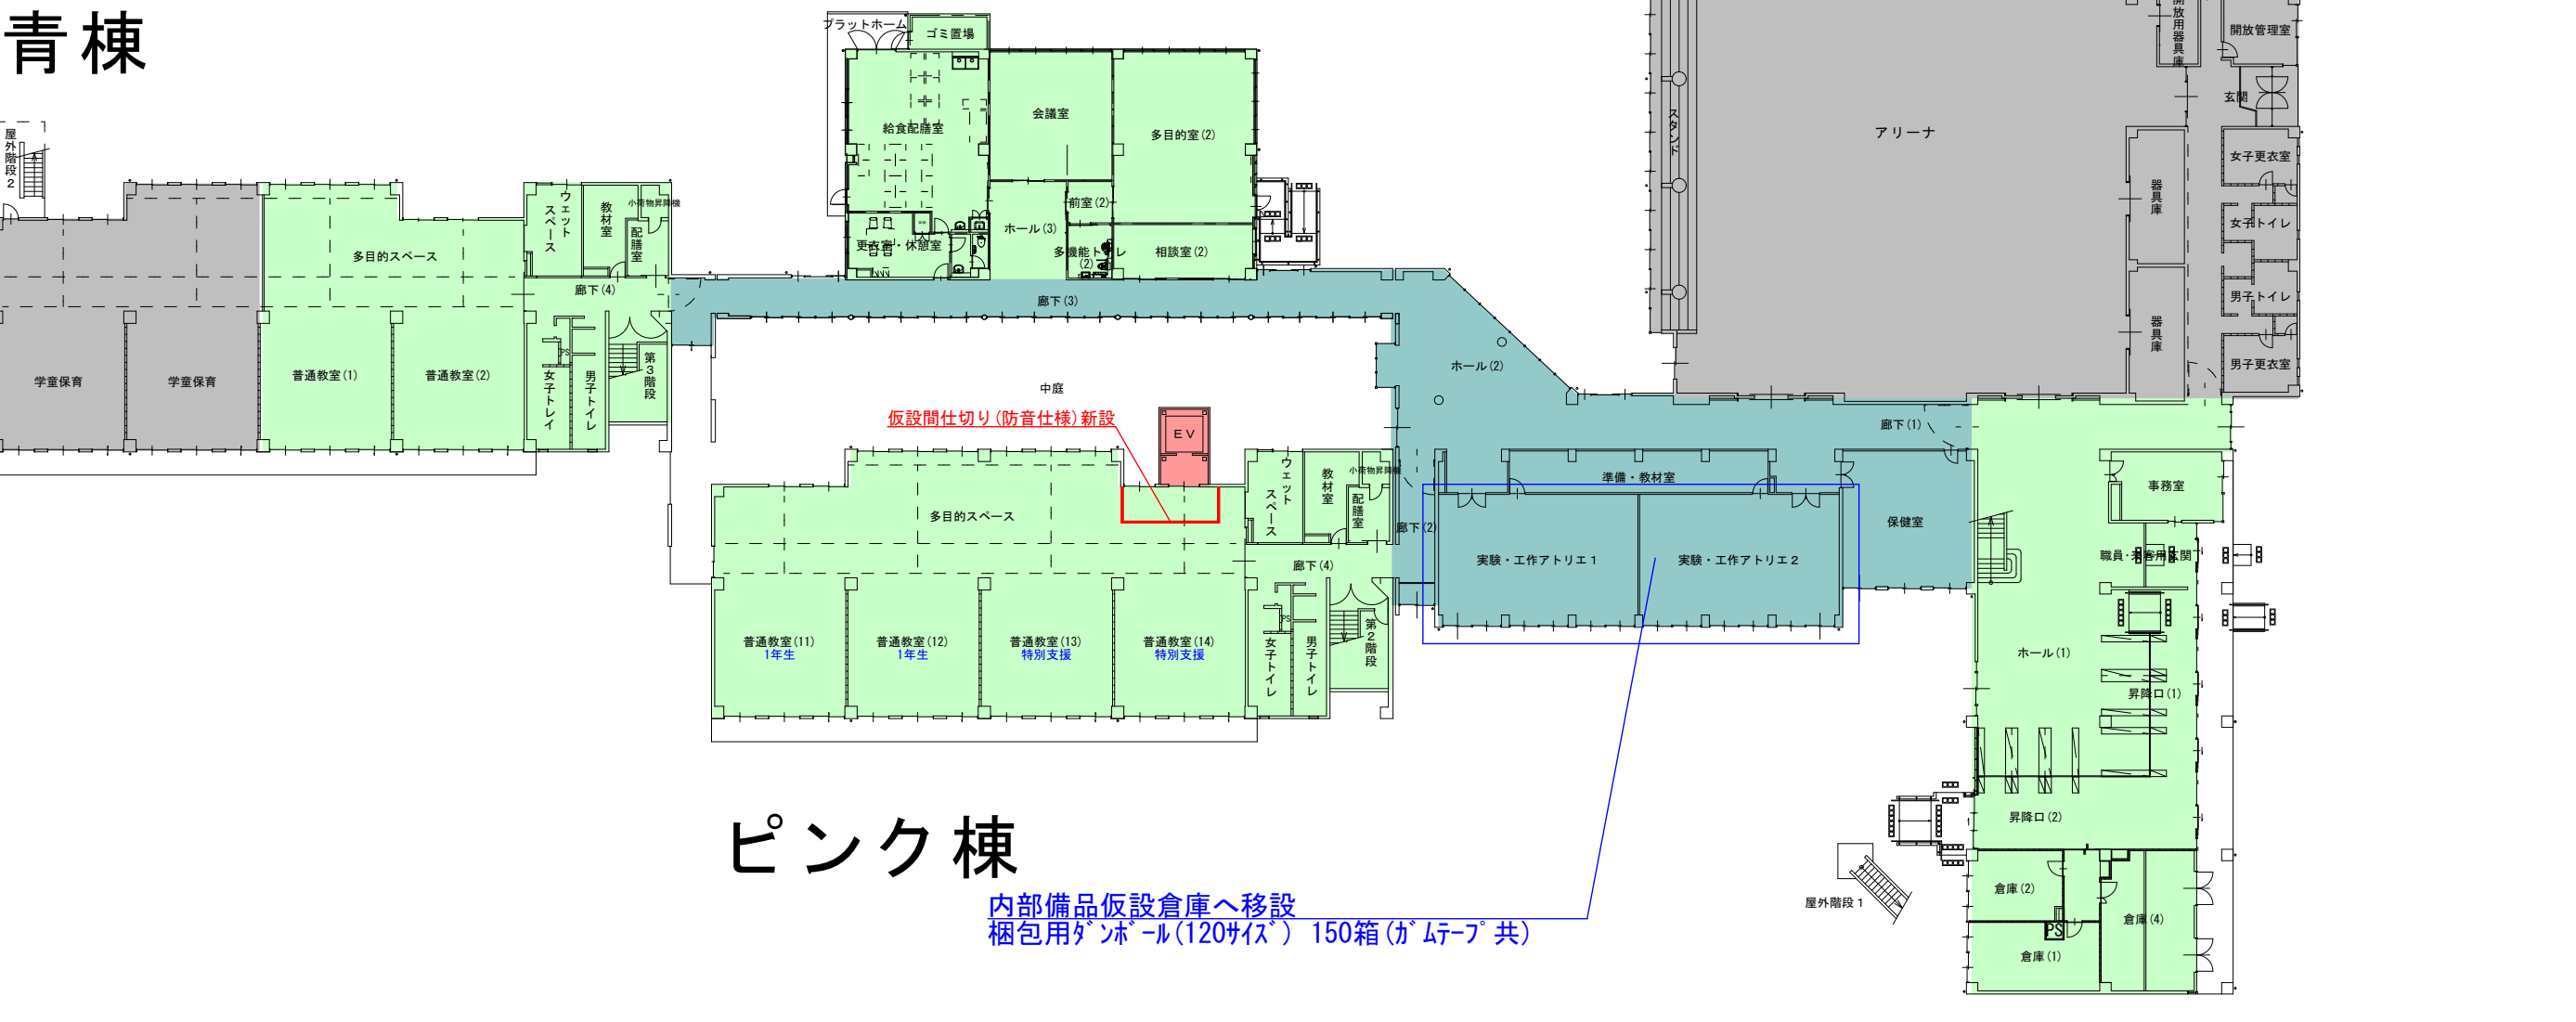

ピンク棟

1階平面図

内部備品仮設倉庫へ移設
梱包用ダンボール(120サイズ) 150箱(ガムテープ 共)

- (1) I 期工事 給食室配膳室化改修
工事期間 : 7/20~8/31 (参照図:A42, A43, A62, A63, A84, A85, A88, A89, A92, A93)
- (2) I 期工事 普通教室棟(青棟)改修
工事期間 : 9/1~10/31 (参照図:A62, A63, A96, A97, A112, A118, A119)
- (3) I 期工事 普通教室棟(ピンク棟)改修
工事期間 : 11/11~1/10 (参照図:A84, A85, A101, A102, A106, A107, A111, A118, A119)
- (4) I 期工事 普通教室棟(青・ピンク棟)1階改修
工事期間 : 1/11~3/20 (参照図:A84, A85, A88, A89, A92, A93, A101, A102, A112)
- (5) II 期工事 仮設職員室整備(普通教室棟 青棟1階)
工事期間 : 6/20~7/19
※移設通信設備は、C4th. 県給与システム, TEL・FAX (参照図:A92, A93)
- (6) II 期工事 管理諸室・特別教室改修
工事期間 : 7/20~8/31 (参照図:A51, A53, A54, A62, A63, A72, A73, A78, A79, A84, A85, A88, A89)
- (7) II 期工事 EV棟増築
工事期間 : 7/20~10/31 (参照図:A166, A167)
- 工事対象外エリア
- 改修工事完了エリア



一級建築士事務所 <千葉県知事登録 第1-2101-3267号>
株式会社 竹江設計事務所
TAKEE ARCHITECT OFFICE CORPORATION
千葉県鎌ヶ谷市西佐津間1-18-1 Tel 047(445)4064

・Drawn By _____ Date _____
・Checked By _____ Date _____
・Approved By _____ Date _____

企画・設計者/Plan & Designer
一級建築士 第233297号
竹江 文章

設計認印

物件作品名/Title
【継】桜台小学校校舎改修工事及び桜台中学校校舎一部改修工事
図面種別/Drawing
工事ローテーション(6)
縮尺/Scale
N. S

図面番号/No.
A-246

工事ローテーション(1)時

工事期間：令和7年7月20日～令和7年8月31日


- ・・・工事対象外
- ・・・工事作業中
- ・・・工事完了
- ・・・引越予定教室
- ・・・引越完了教室(前回工事ローテーションより)



工事ローテーション(2)時

工事期間：令和7年9月1日～令和7年10月31日

- ・・・工事対象外
- ・・・工事作業中
- ・・・工事完了
- ・・・引越予定教室
- ・・・引越完了教室(前回工事ローテーションより)

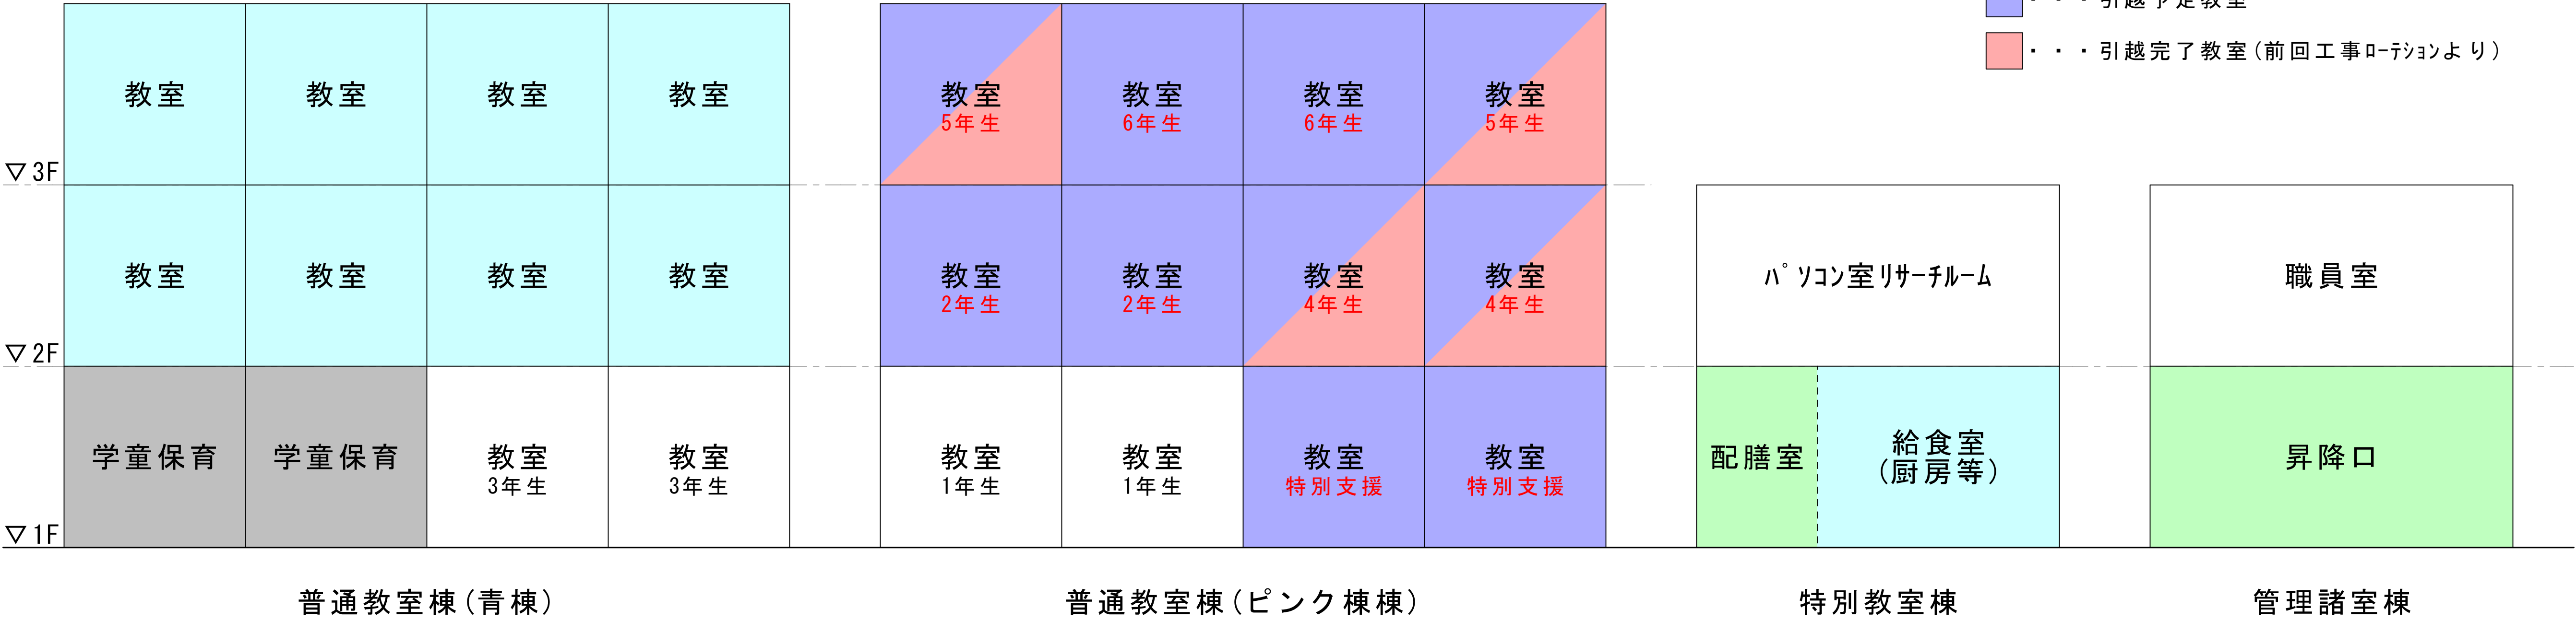


※ローテーションは参考であるため、詳細については学校運営に支障が無いよう計画すること。

工事ローテーション(3)時

工事期間：令和7年11月11日～令和8年1月6日


- ・・・工事対象外
- ・・・工事作業中
- ・・・工事完了
- ・・・引越予定教室
- ・・・引越完了教室(前回工事ローテーションより)

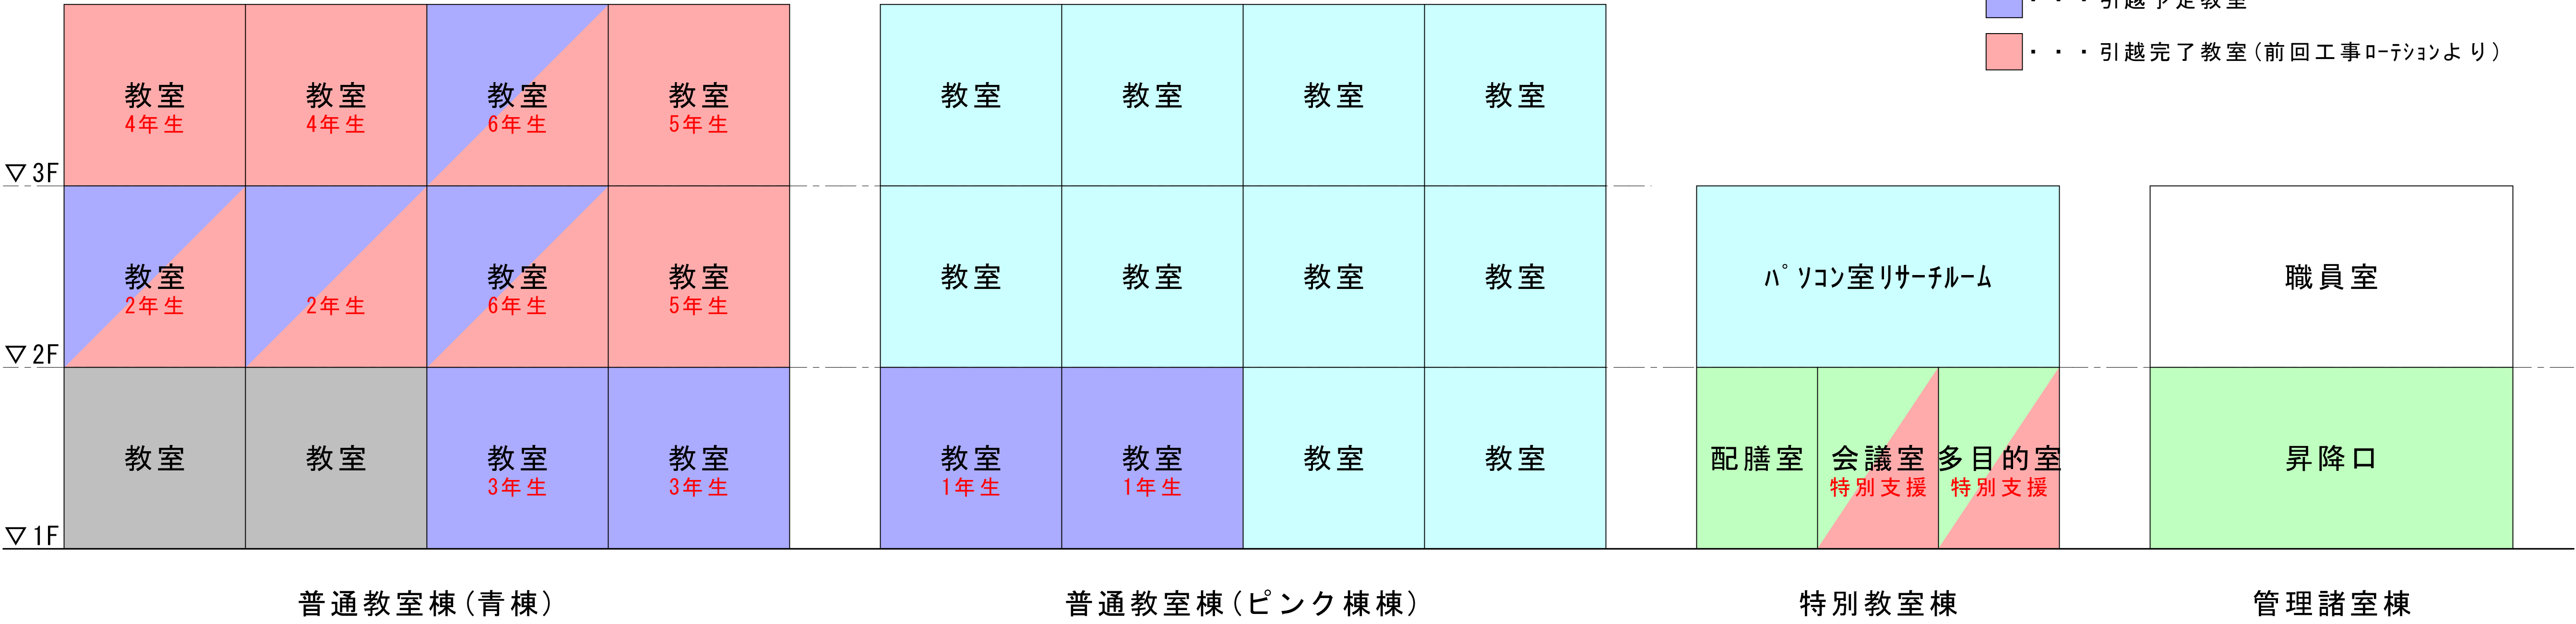

工事ローテーション(4)時

工事期間：令和8年1月7日～令和8年3月20日


- ・・・工事対象外
- ・・・工事作業中
- ・・・工事完了
- ・・・引越予定教室
- ・・・引越完了教室(前回工事ローテーションより)

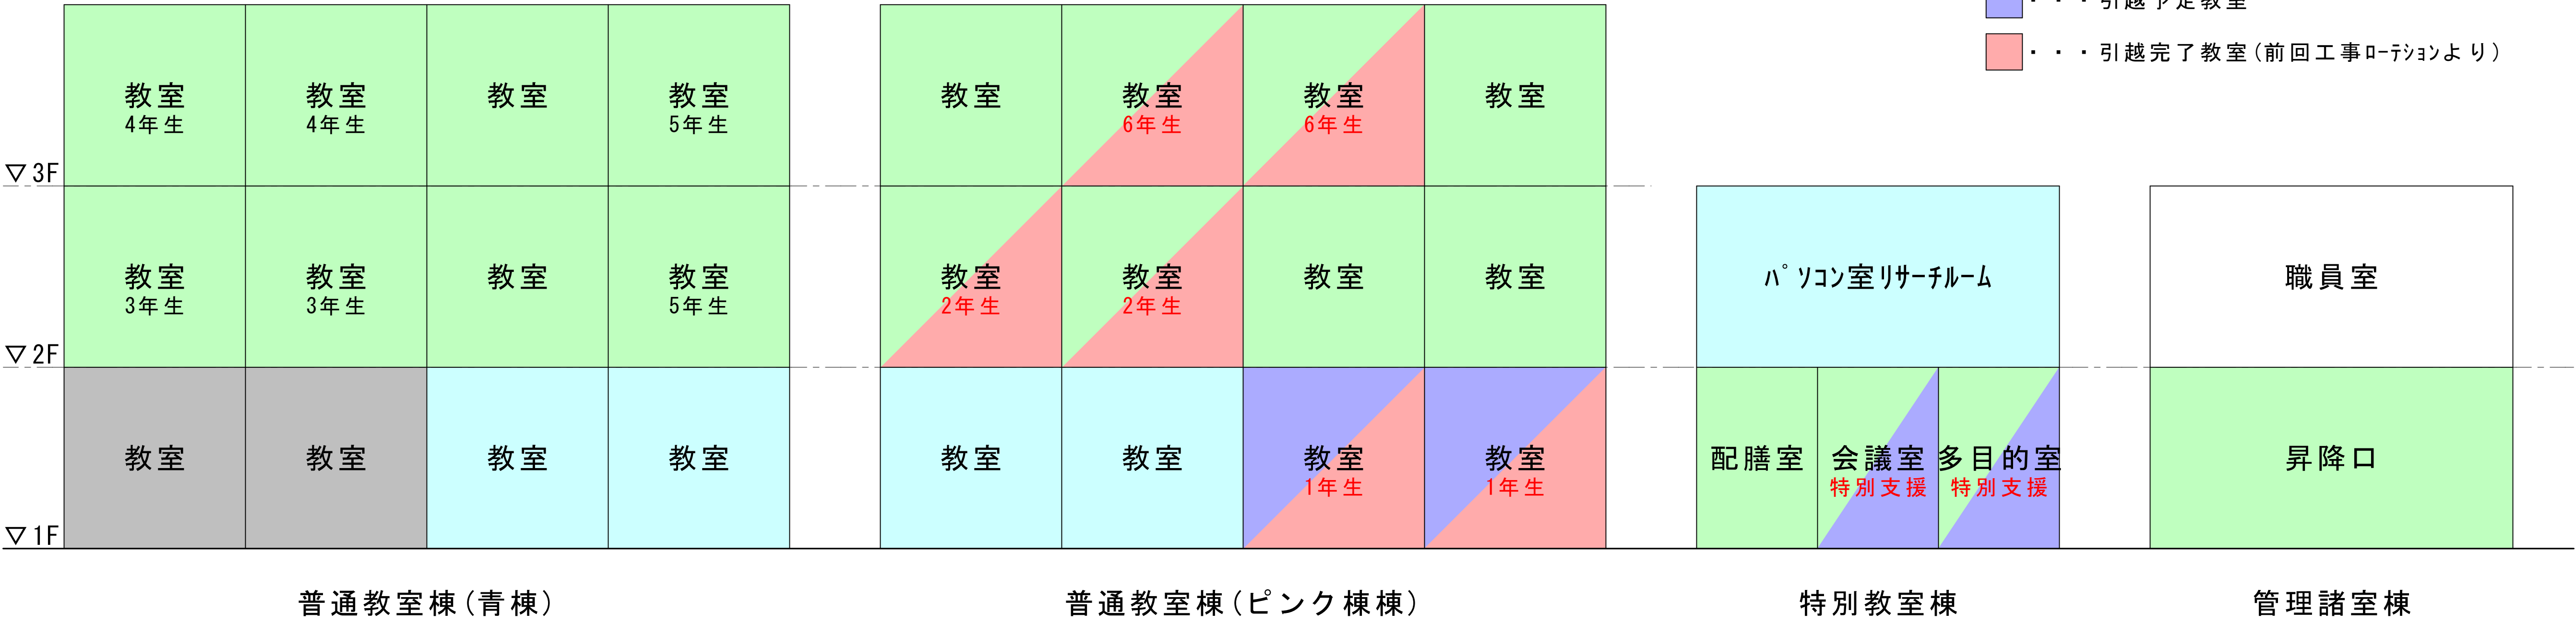

※ローテーションは参考であるため、詳細については学校運営に支障が無いよう計画すること。


工事ローテーション(5)時

工事期間：令和8年6月20日～令和8年7月19日

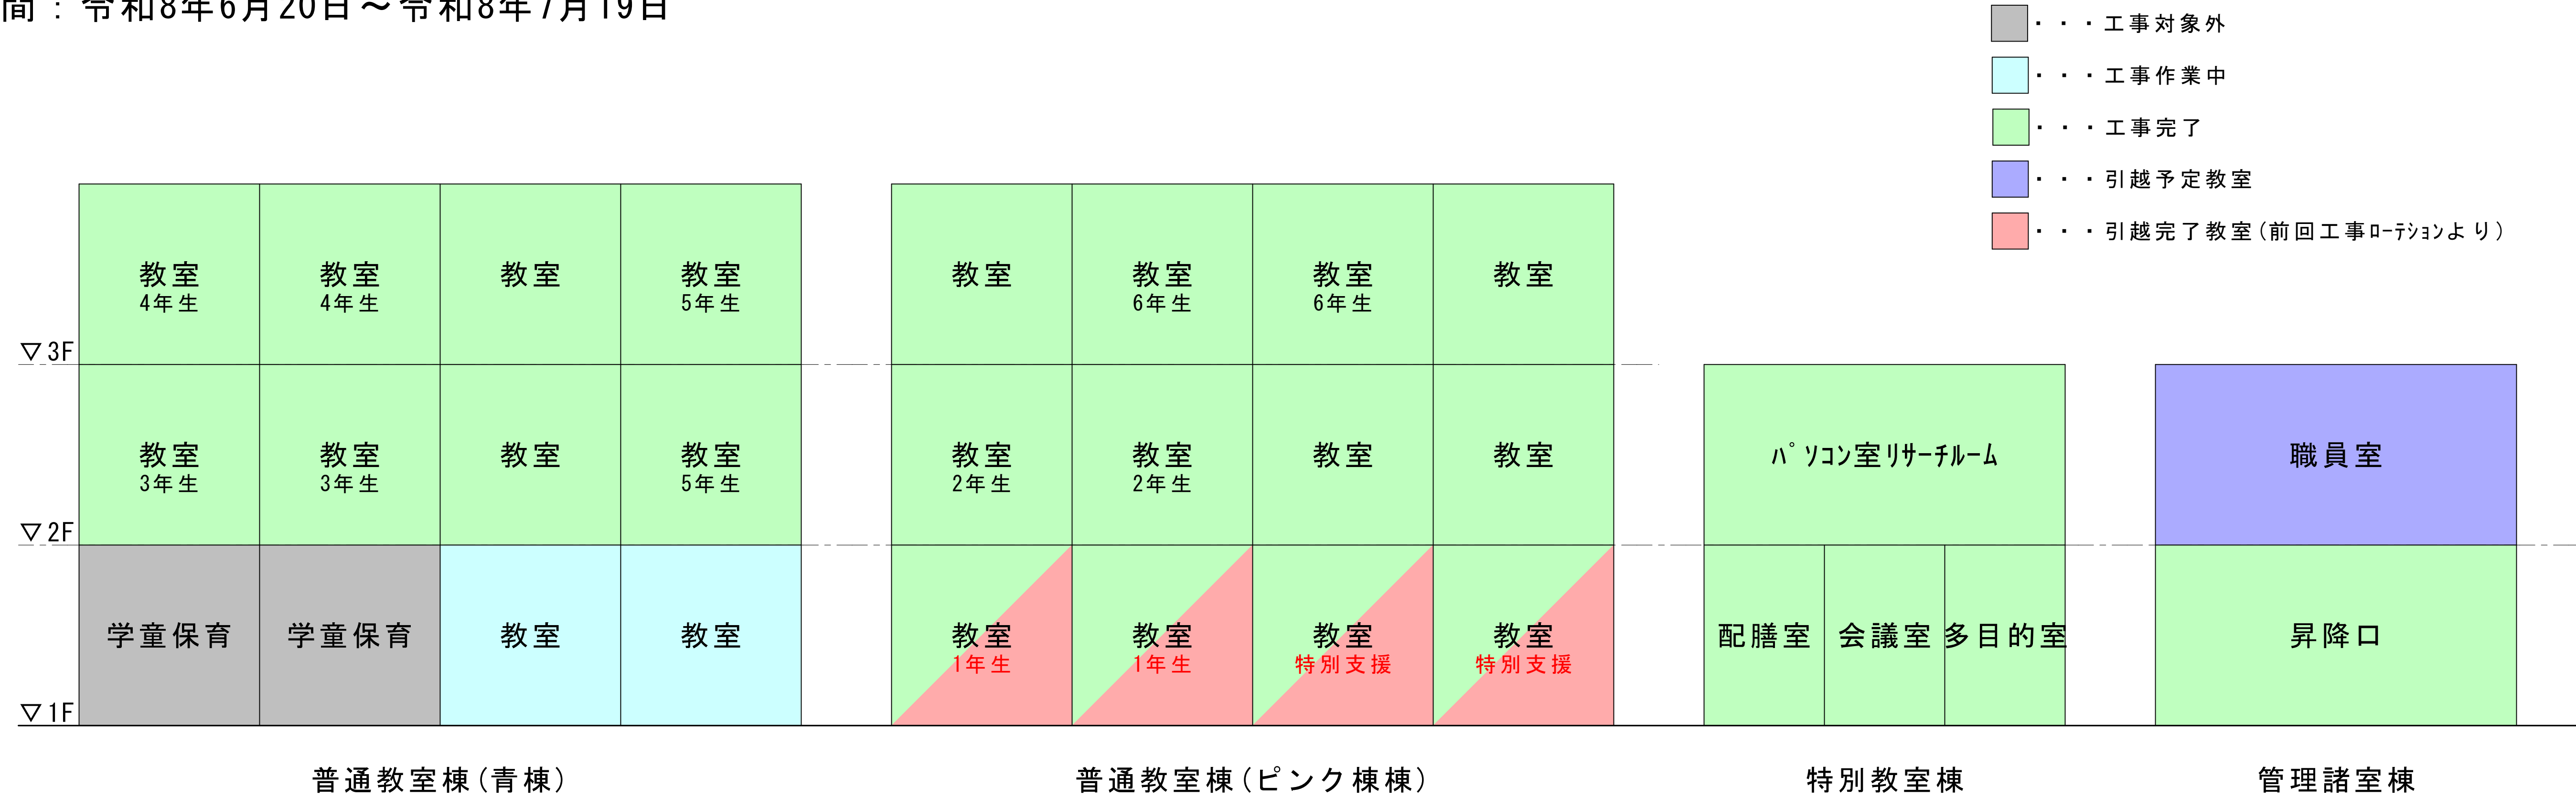

工事ローテーション(6)時

工事期間：令和8年7月20日～令和8年8月31日

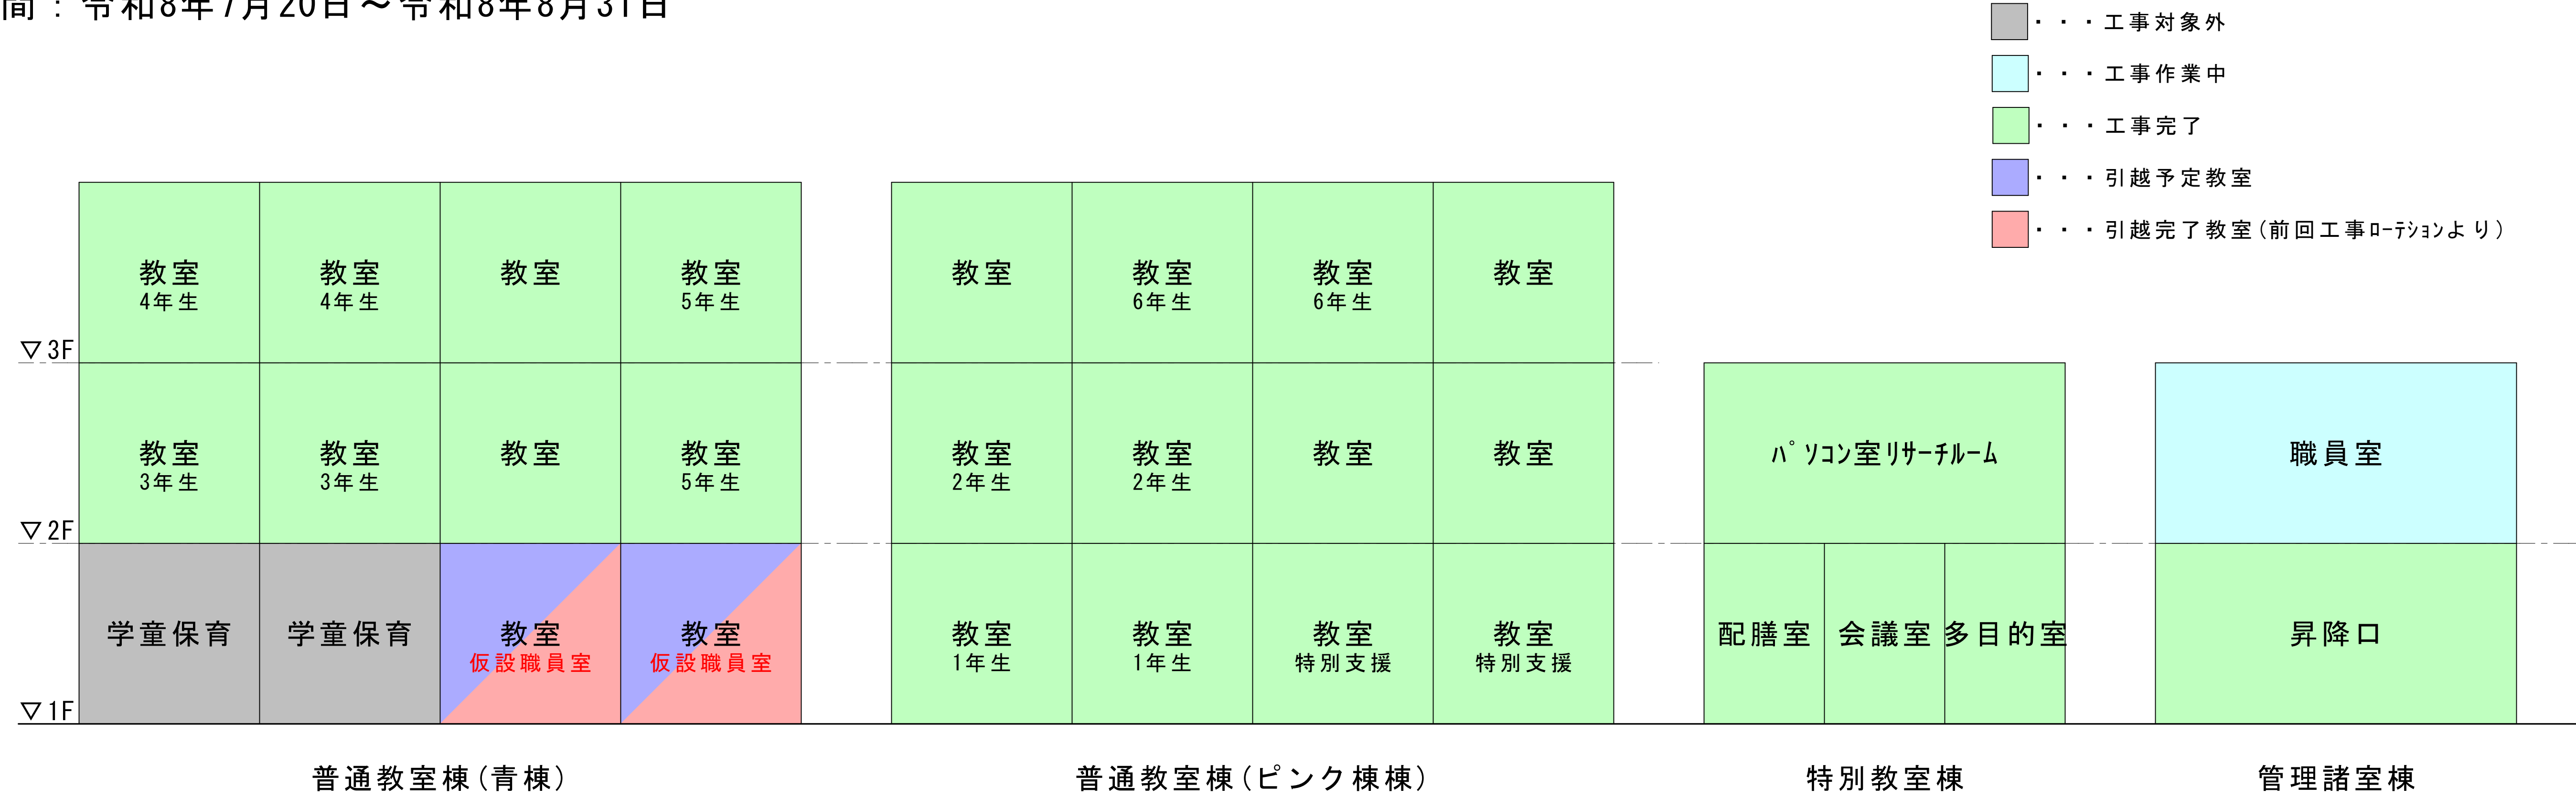

※ローテーションは参考であるため、詳細については学校運営に支障が無いよう計画すること。