



物件 1 市役所本庁舎

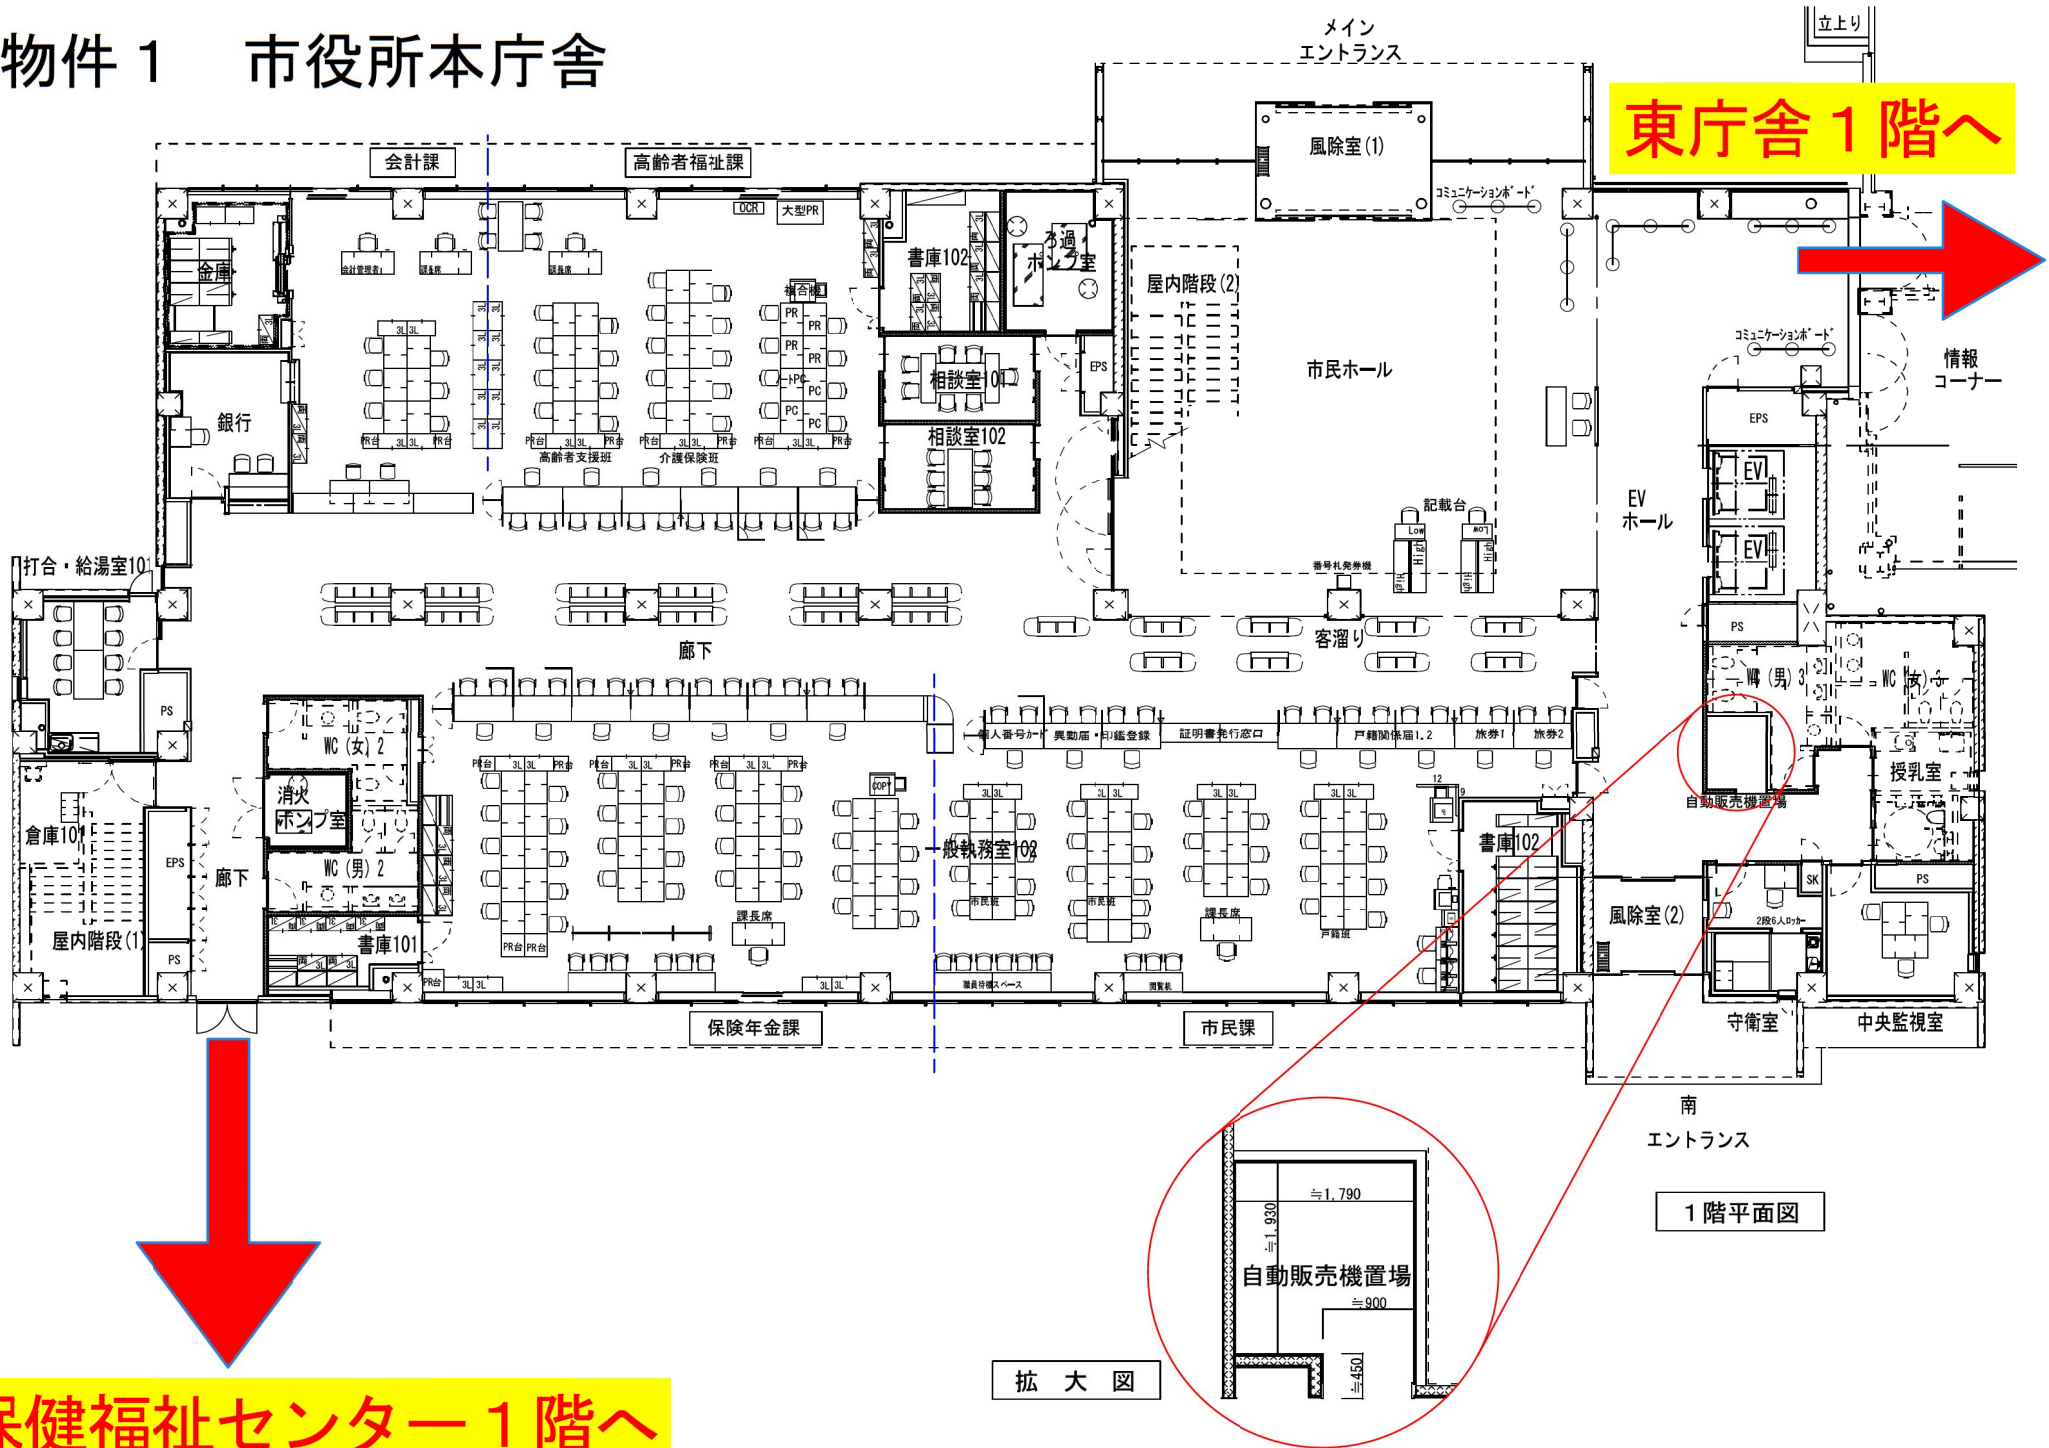


保健福祉センター1階へ

物件 1 保健福祉センター

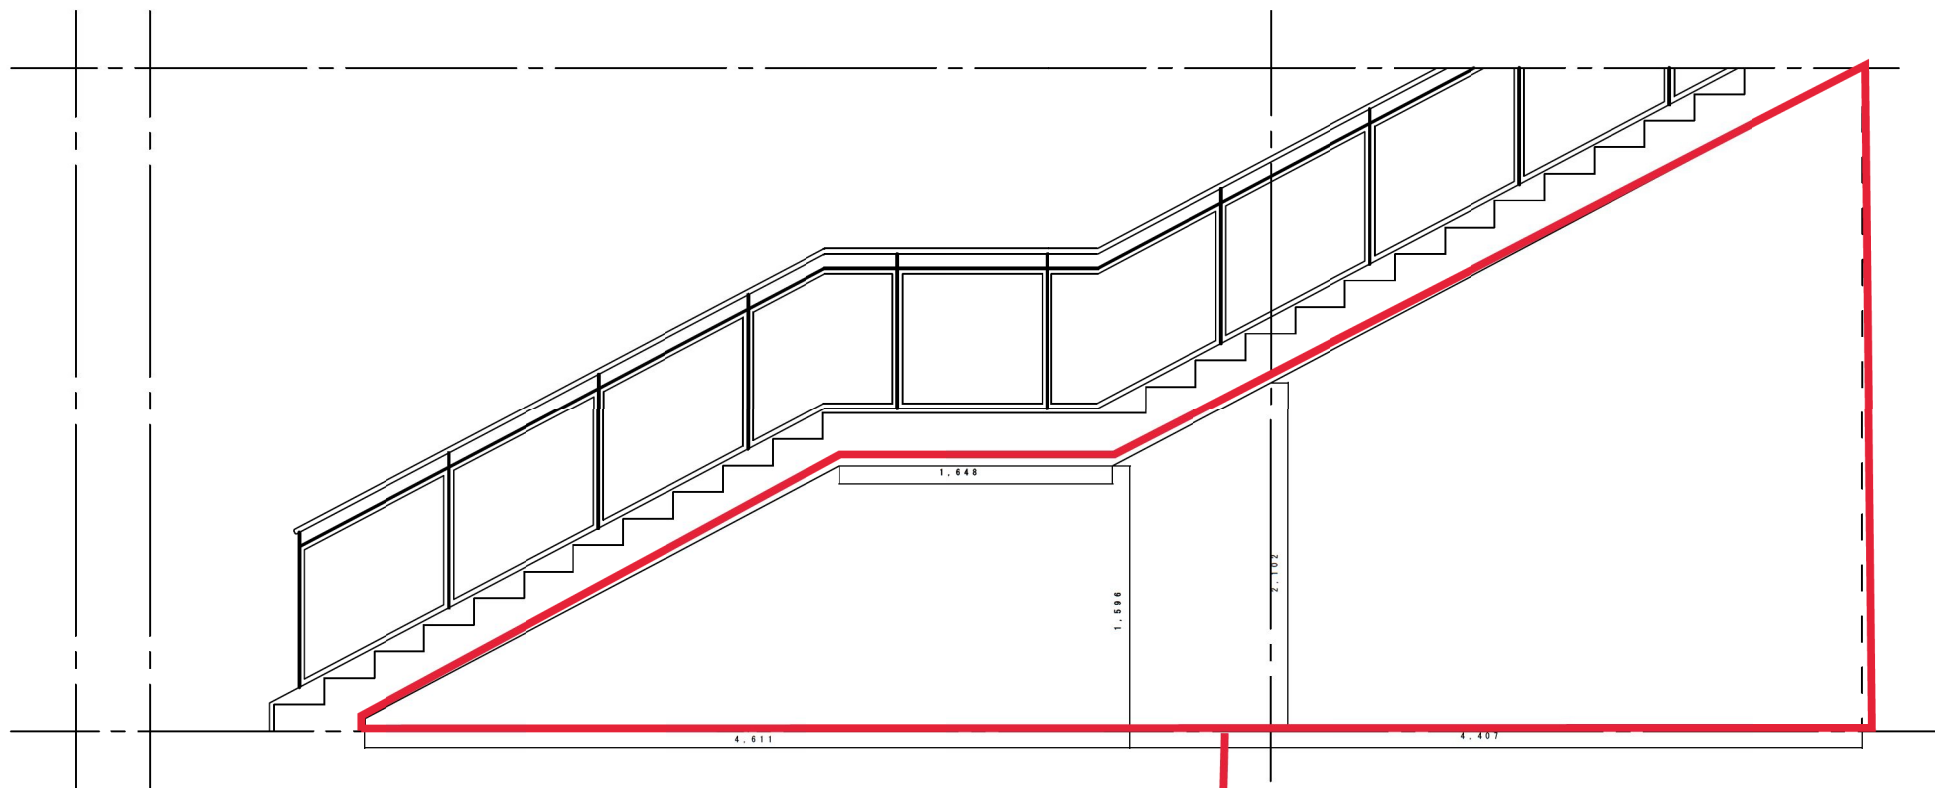

自動販売機設置箇所
※通行等の妨げにならない
範囲で設置すること

物件 1 富士センター

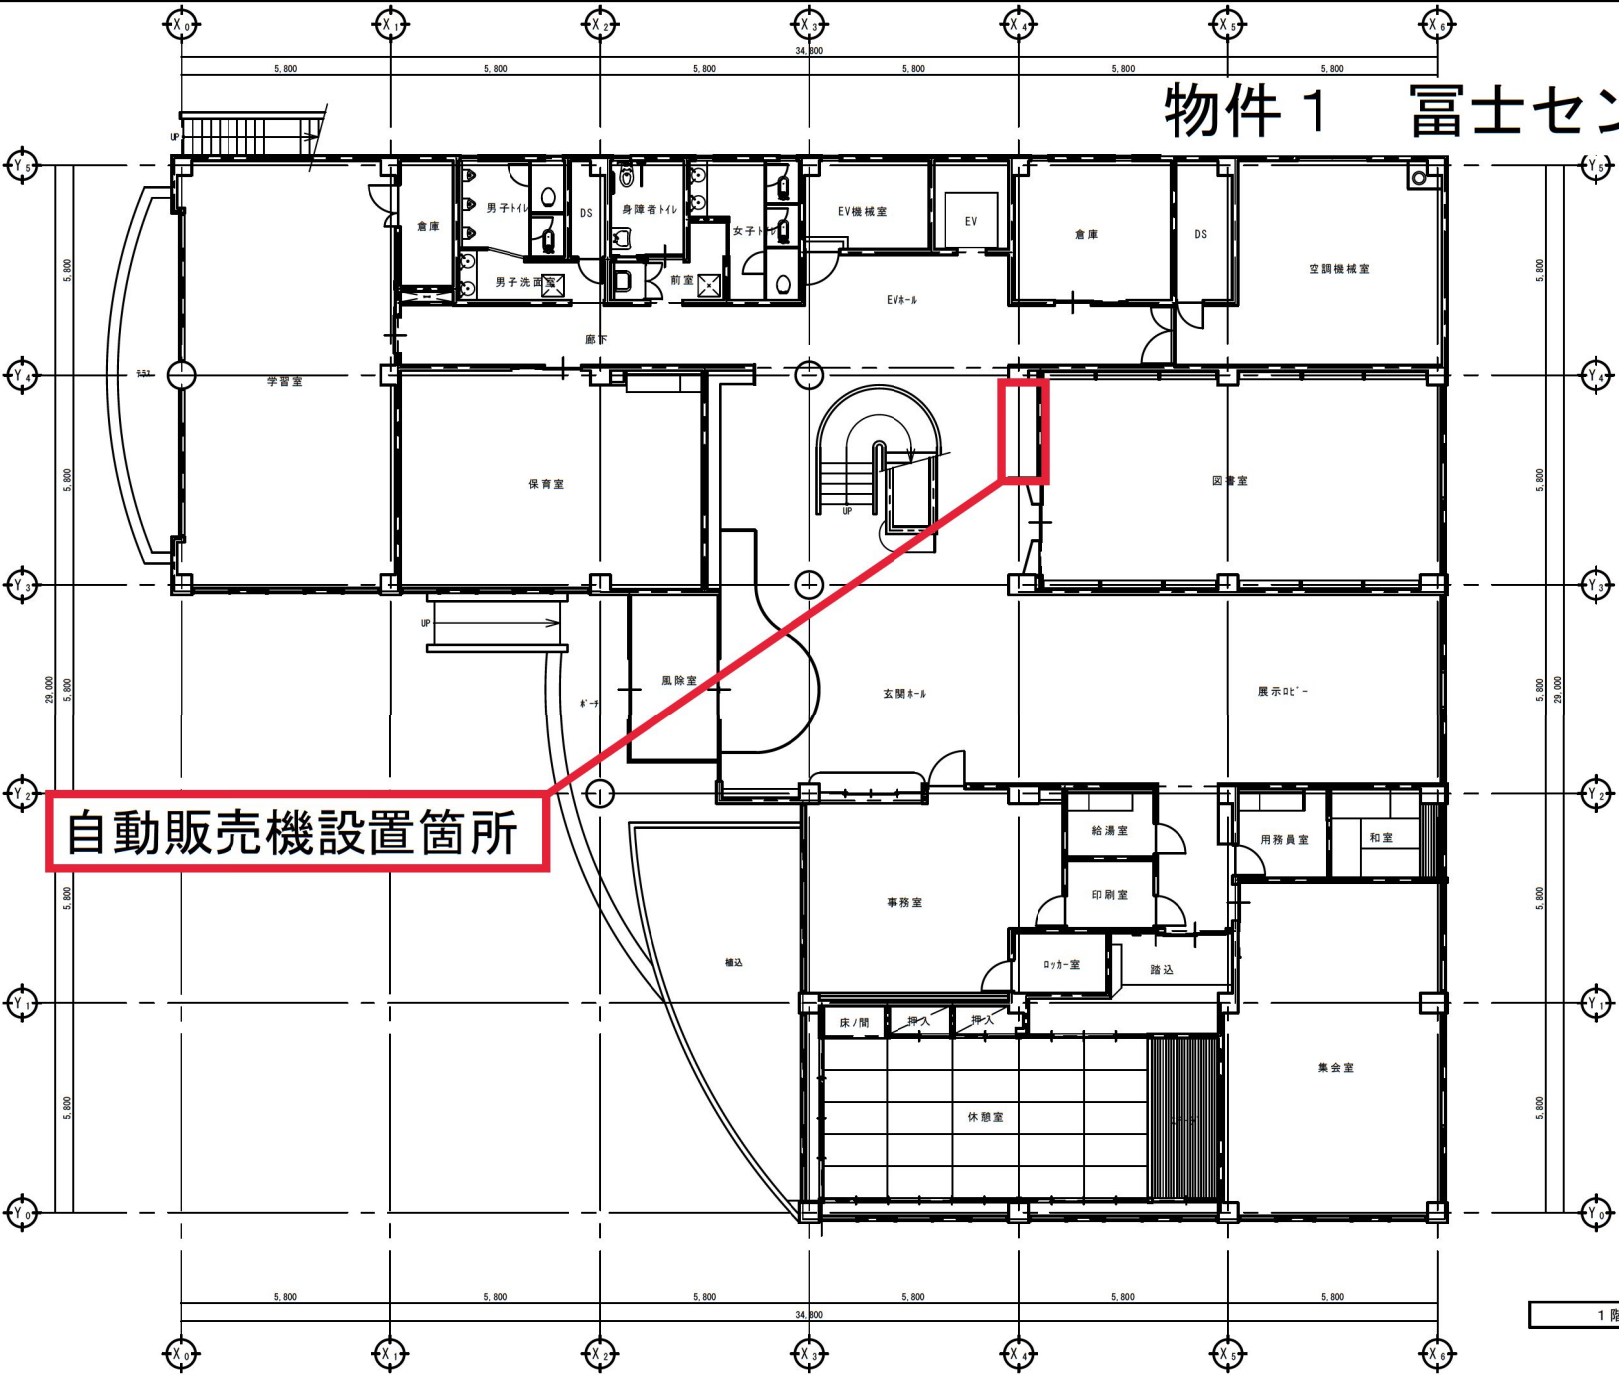

自動販売機設置箇所

1階平面図 1/100


特記事項

工事名称

図面名称
 1階平面図

年月日 令和 年 月 日	図面番号
縮尺 1/100	


物件 1 西白井複合センター

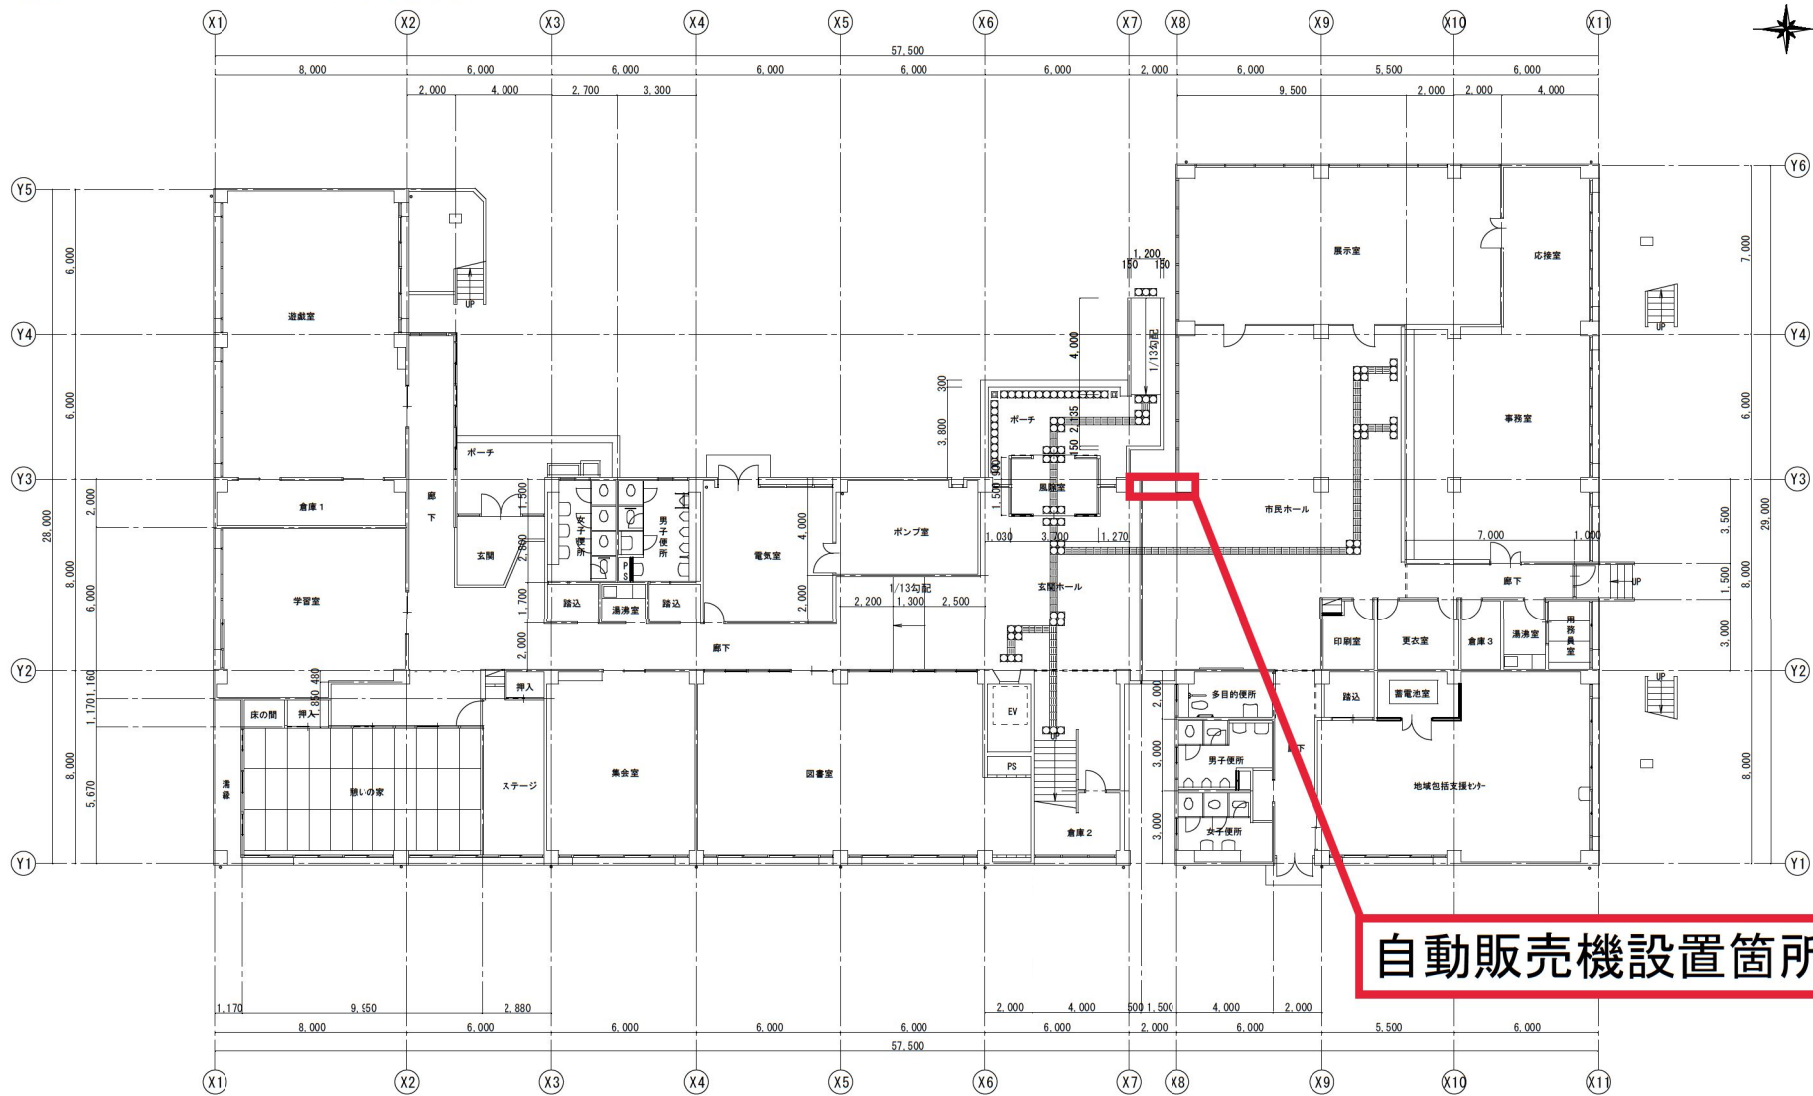

自動販売機設置箇所


				主任	設計	製図	工事名称	図面名	1階 平面図	図面番号
							西白井複合センター	日付		縮尺 S=1:150


物件 1 駅前センター

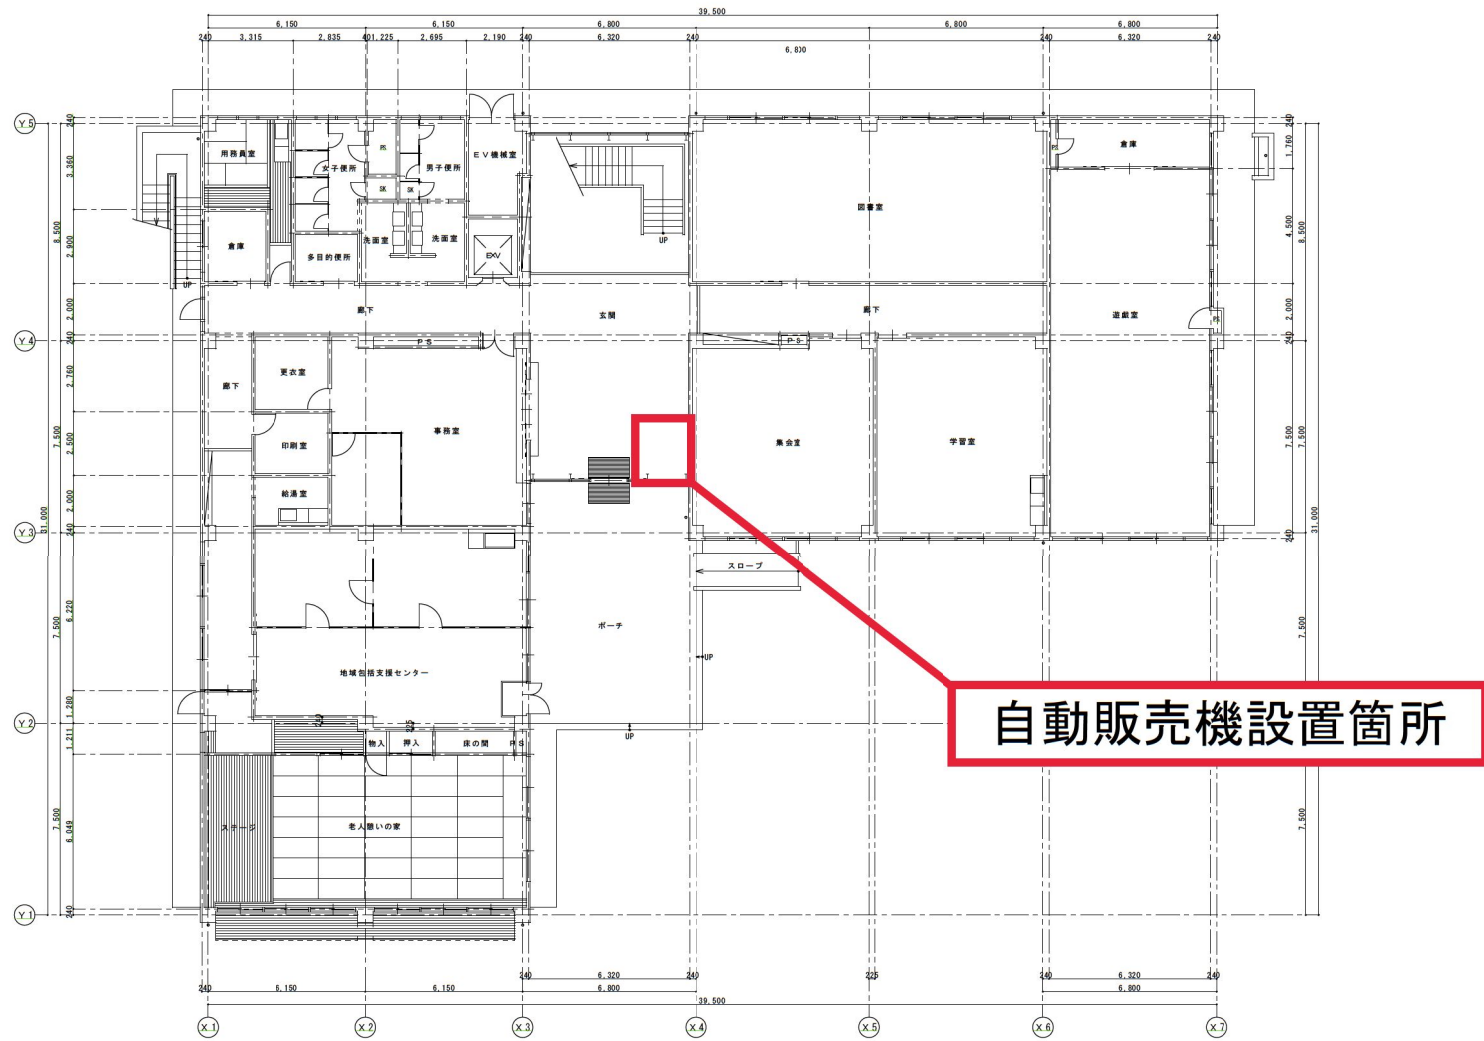

自動販売機設置箇所


物件 1 白井コミュニティセンター

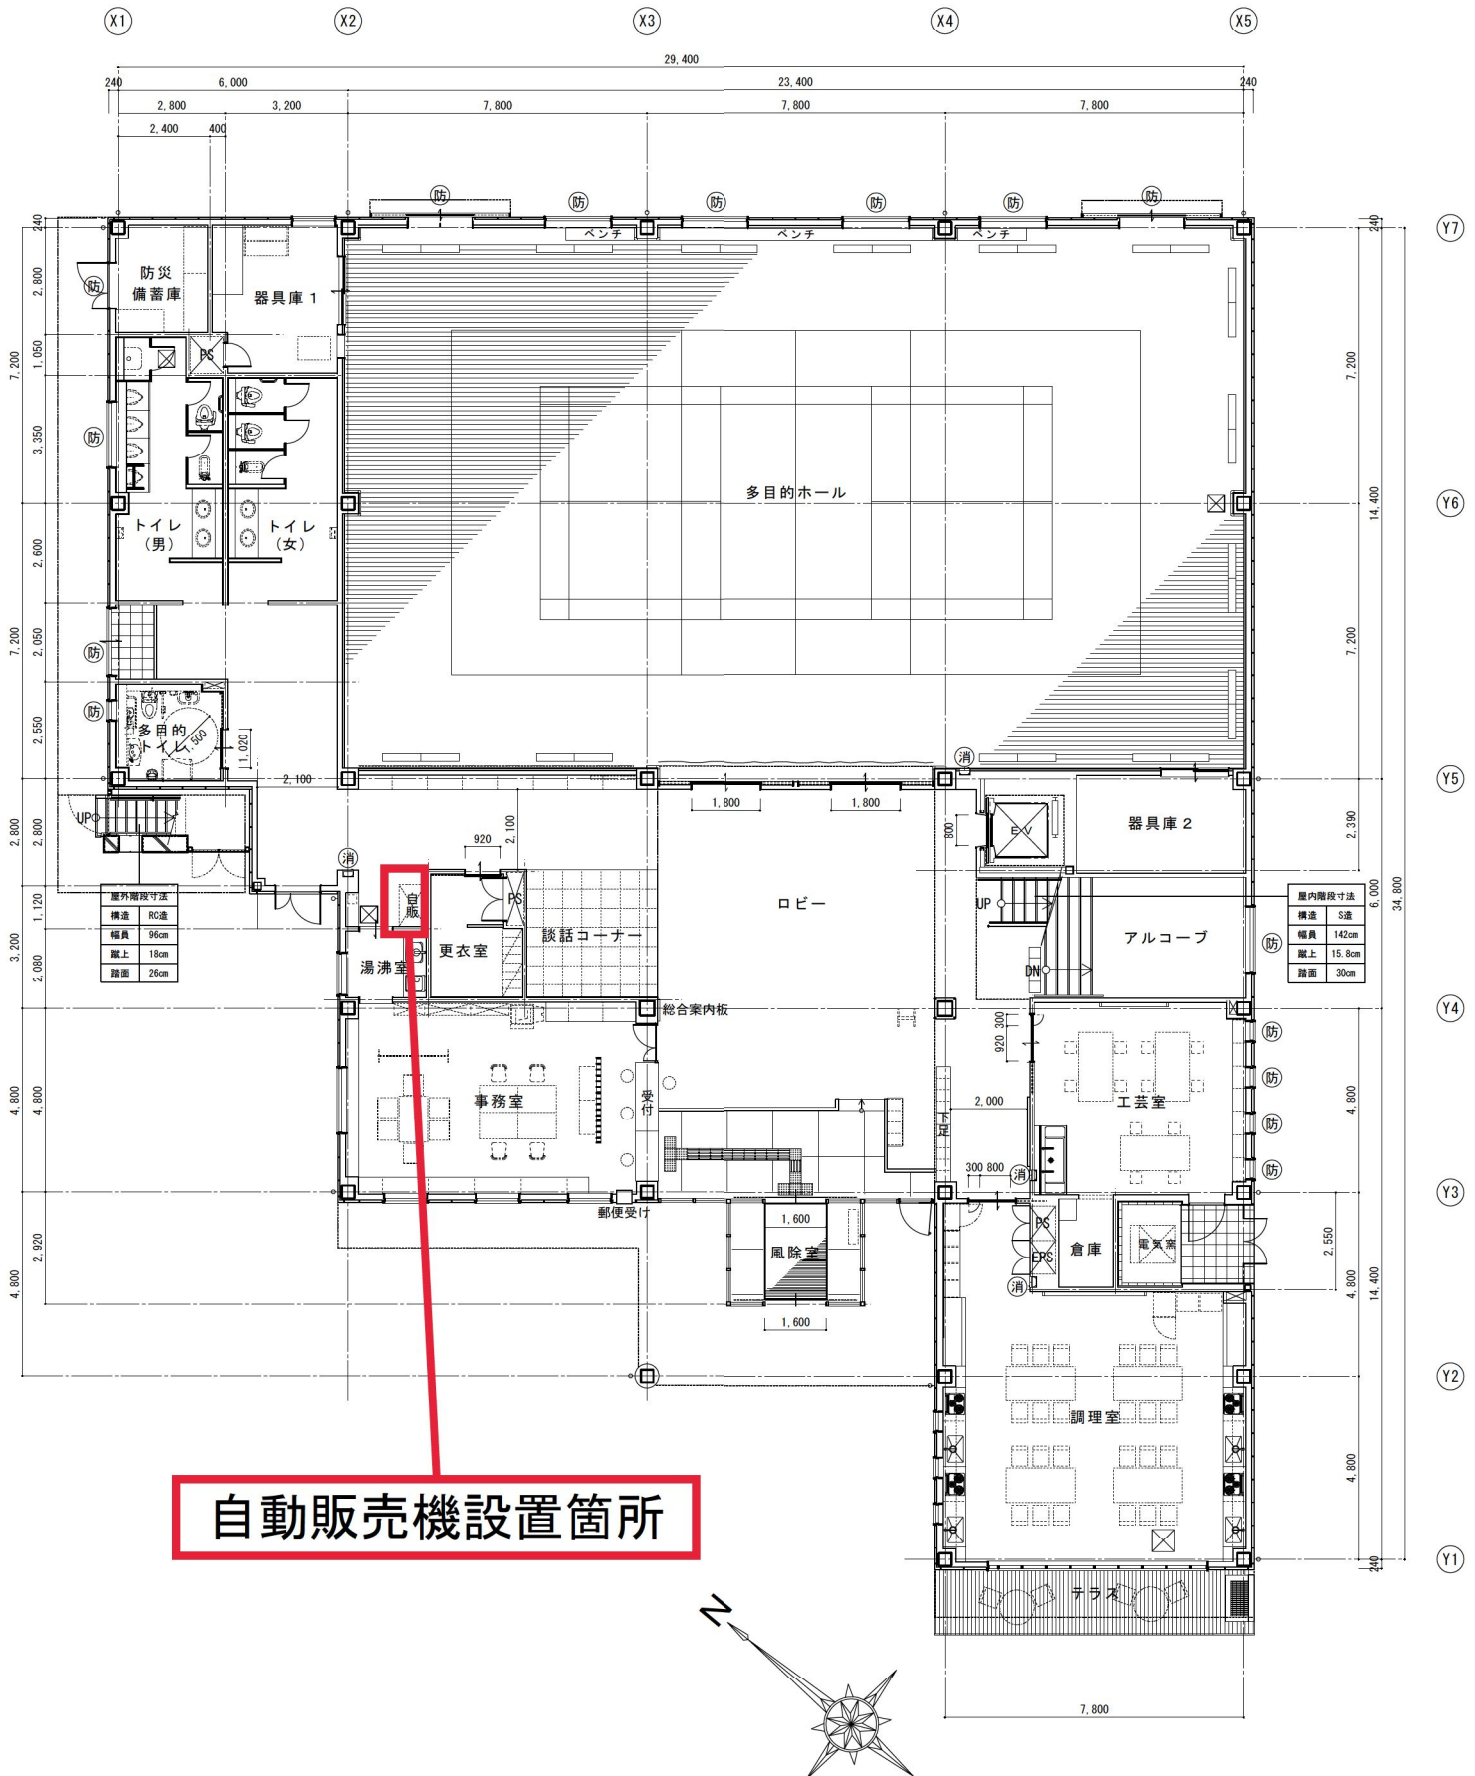

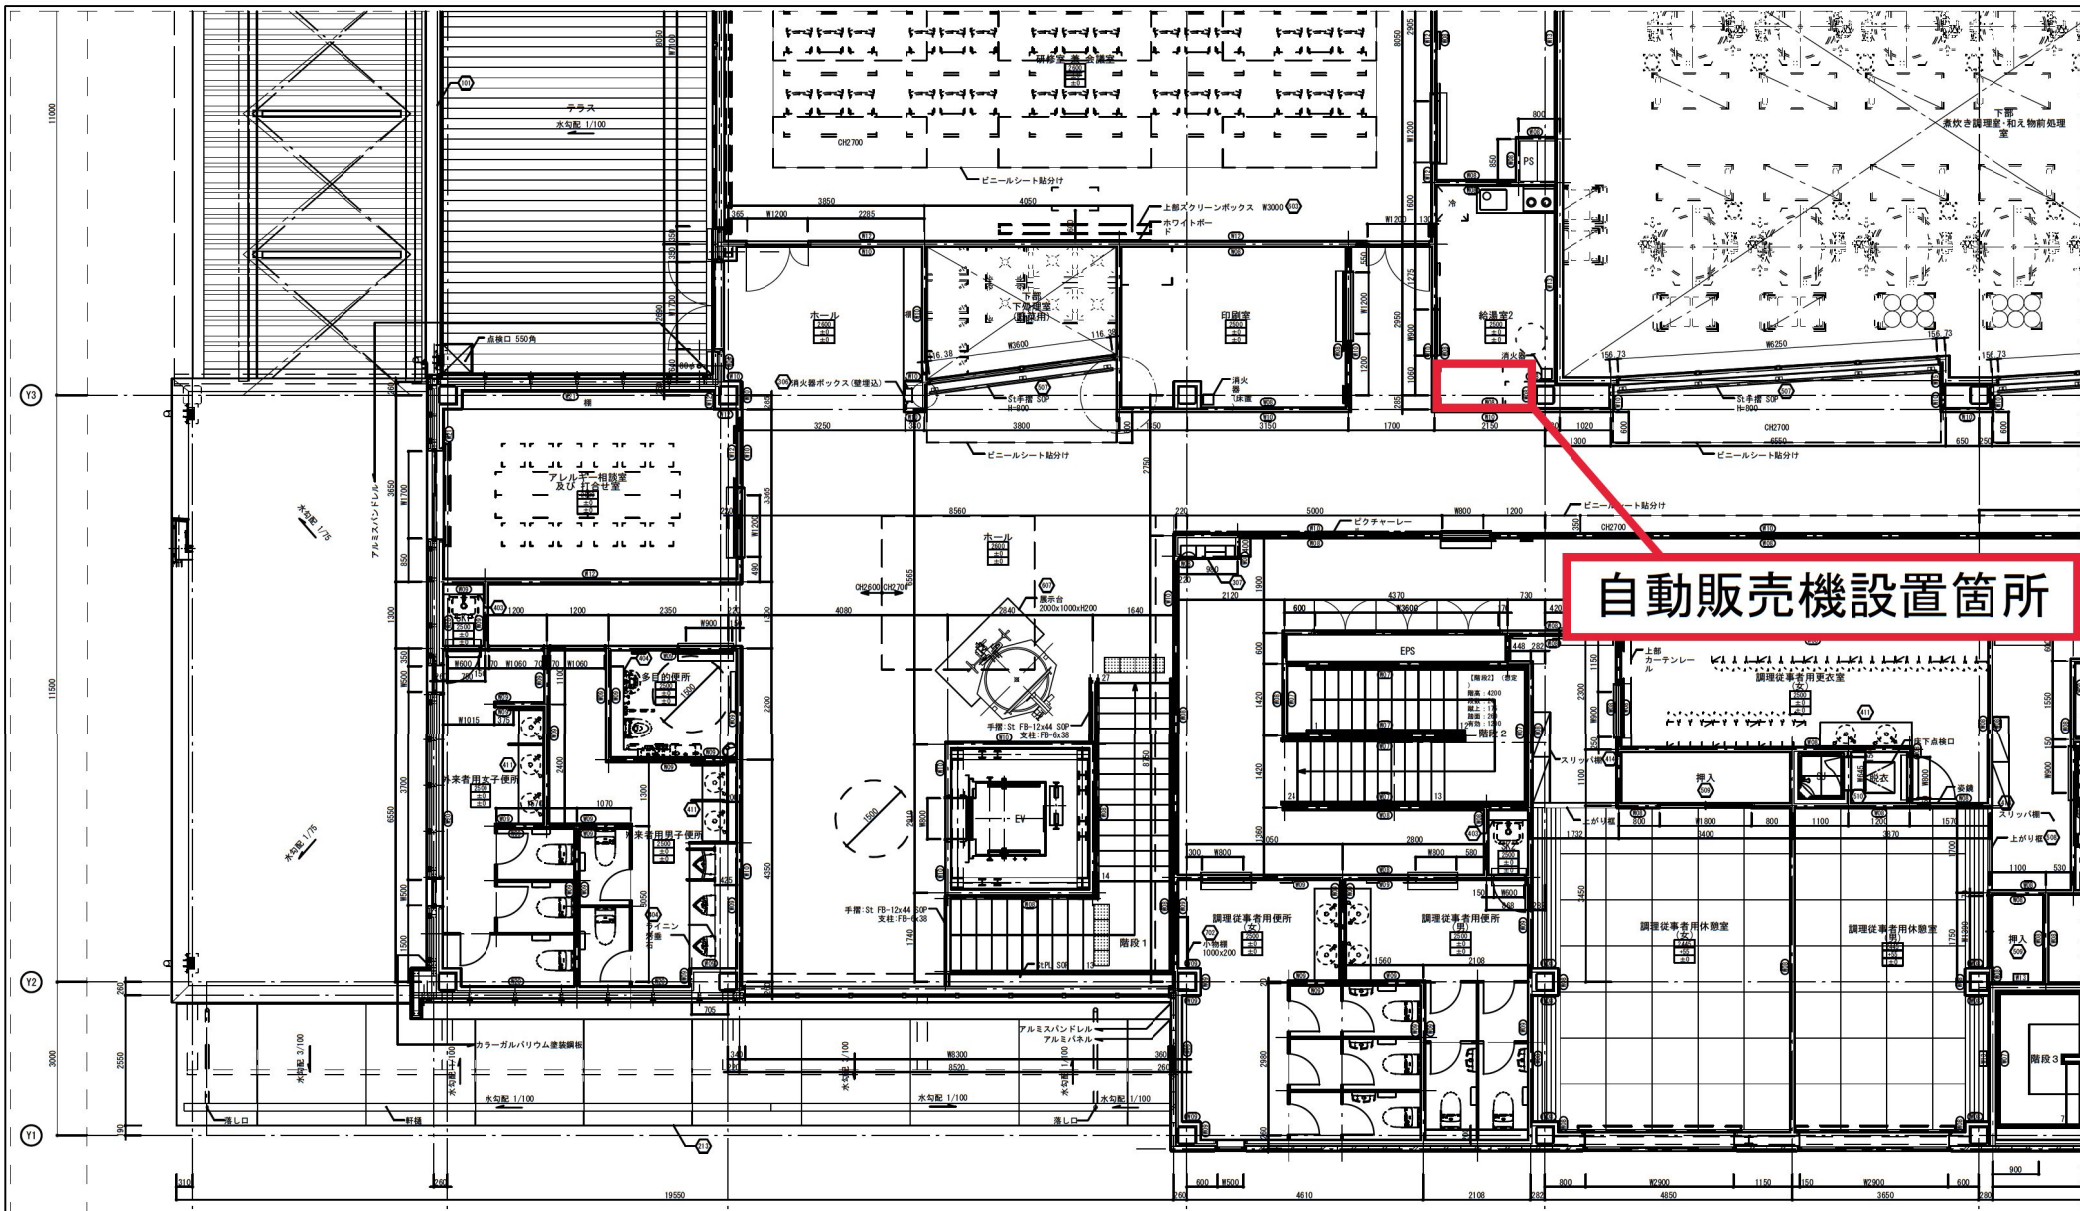

自動販売機設置箇所

物件 1 学校給食センター

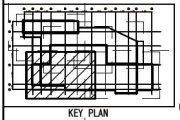


※デッキ部のドレンの上側には点検口を設け
 ※屋上の伸縮縫設置目地は8300とする

白井市学校給食センター

図面名称	給食平面詳細図(1)	縮尺	A3 S = 1/100 A1 S = 1/50	図面番号	校の内
------	------------	----	-----------------------------	------	-----

物件 1 西白井コミュニティプラザ

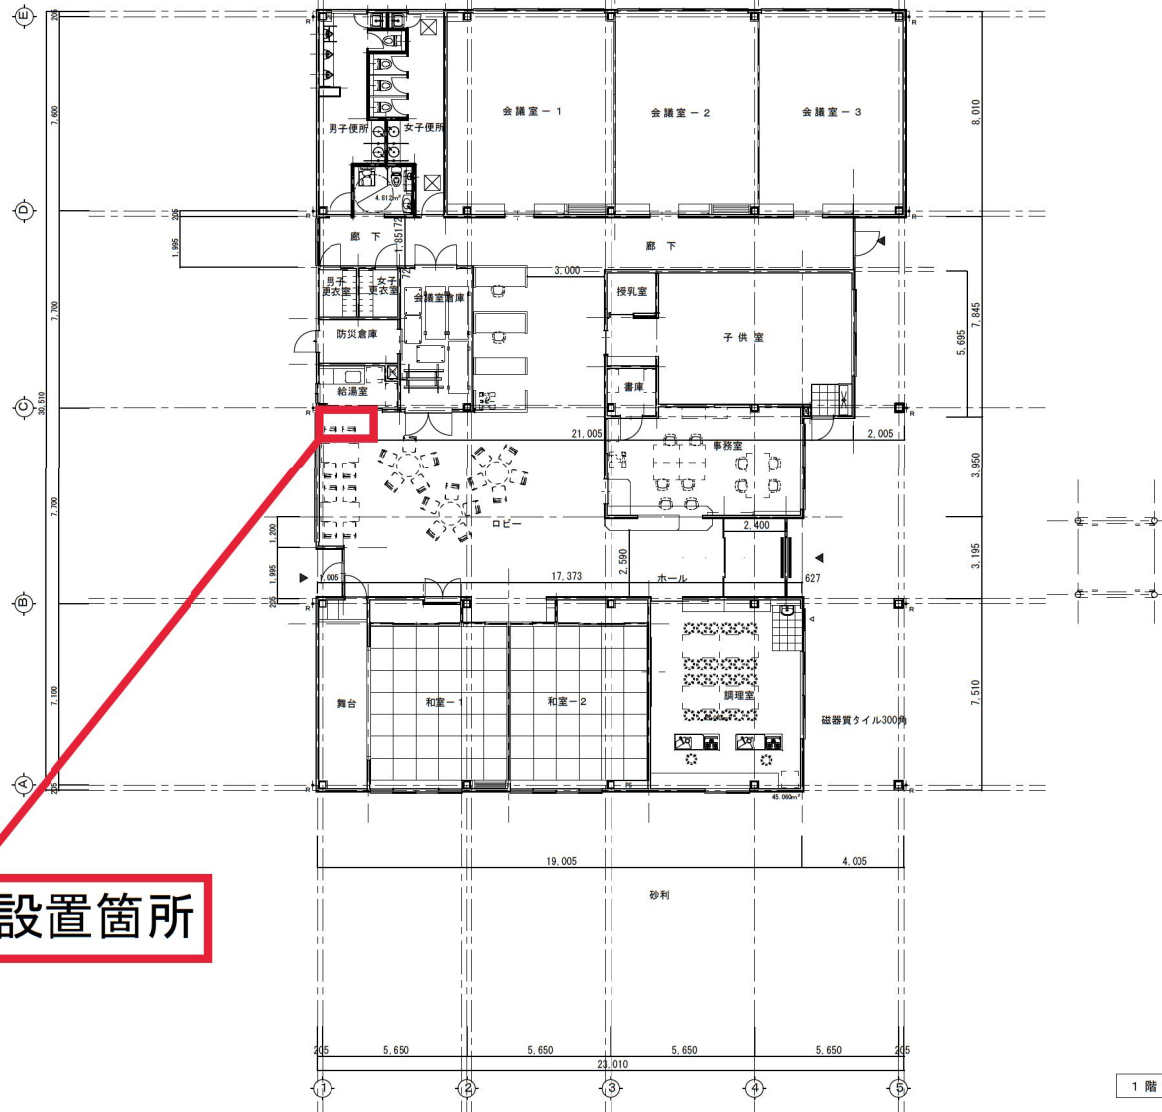

自動販売機設置箇所

1階平面図 S=1/100

工事名称	西白井コミュニティプラザ	DATA	縮尺	S=1:100	図面番号
図面名称	1階平面図		入寸縮尺	S=1:200	