




## 物件 2 市役所東庁舎

本庁舎 1 階へ

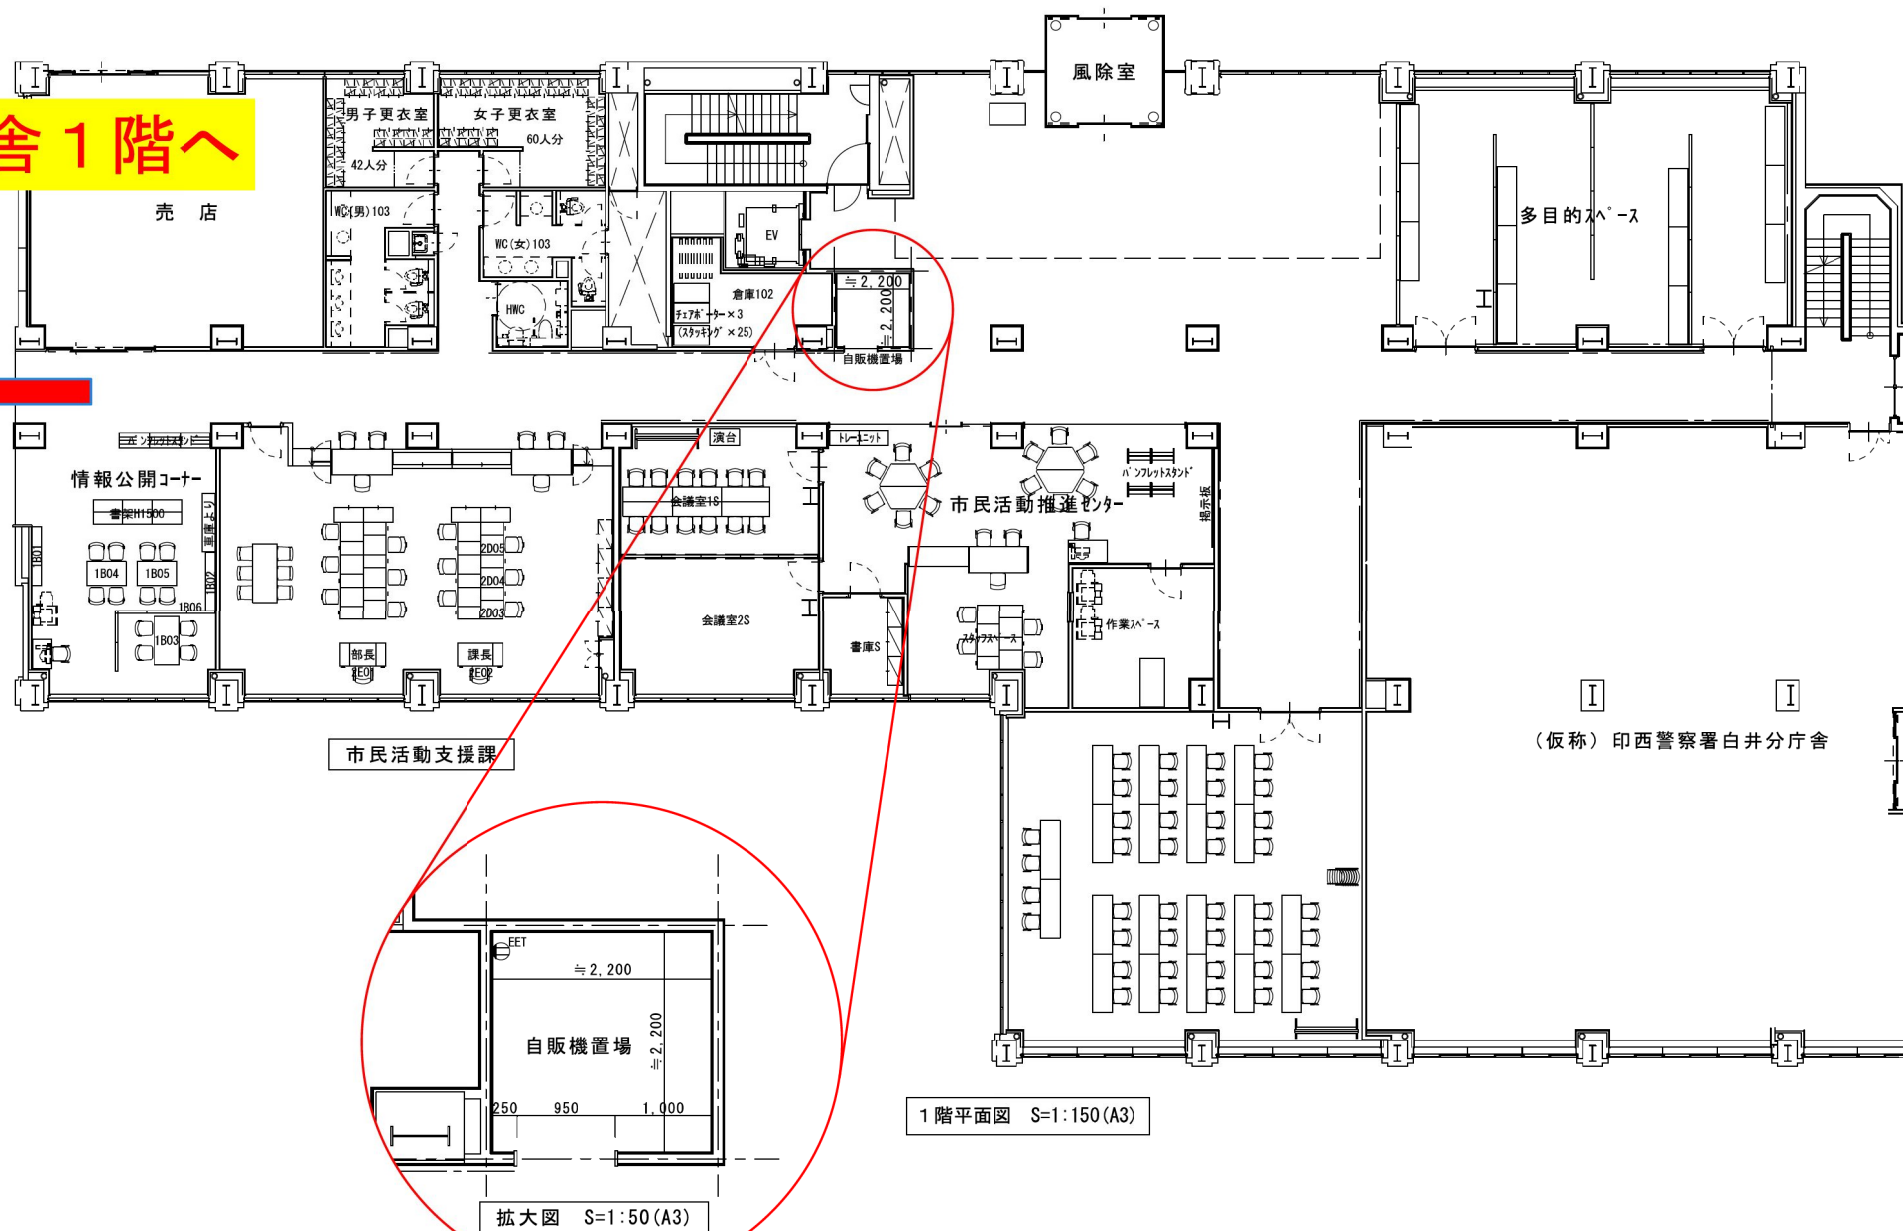

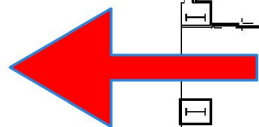


物件 2    桜台センター

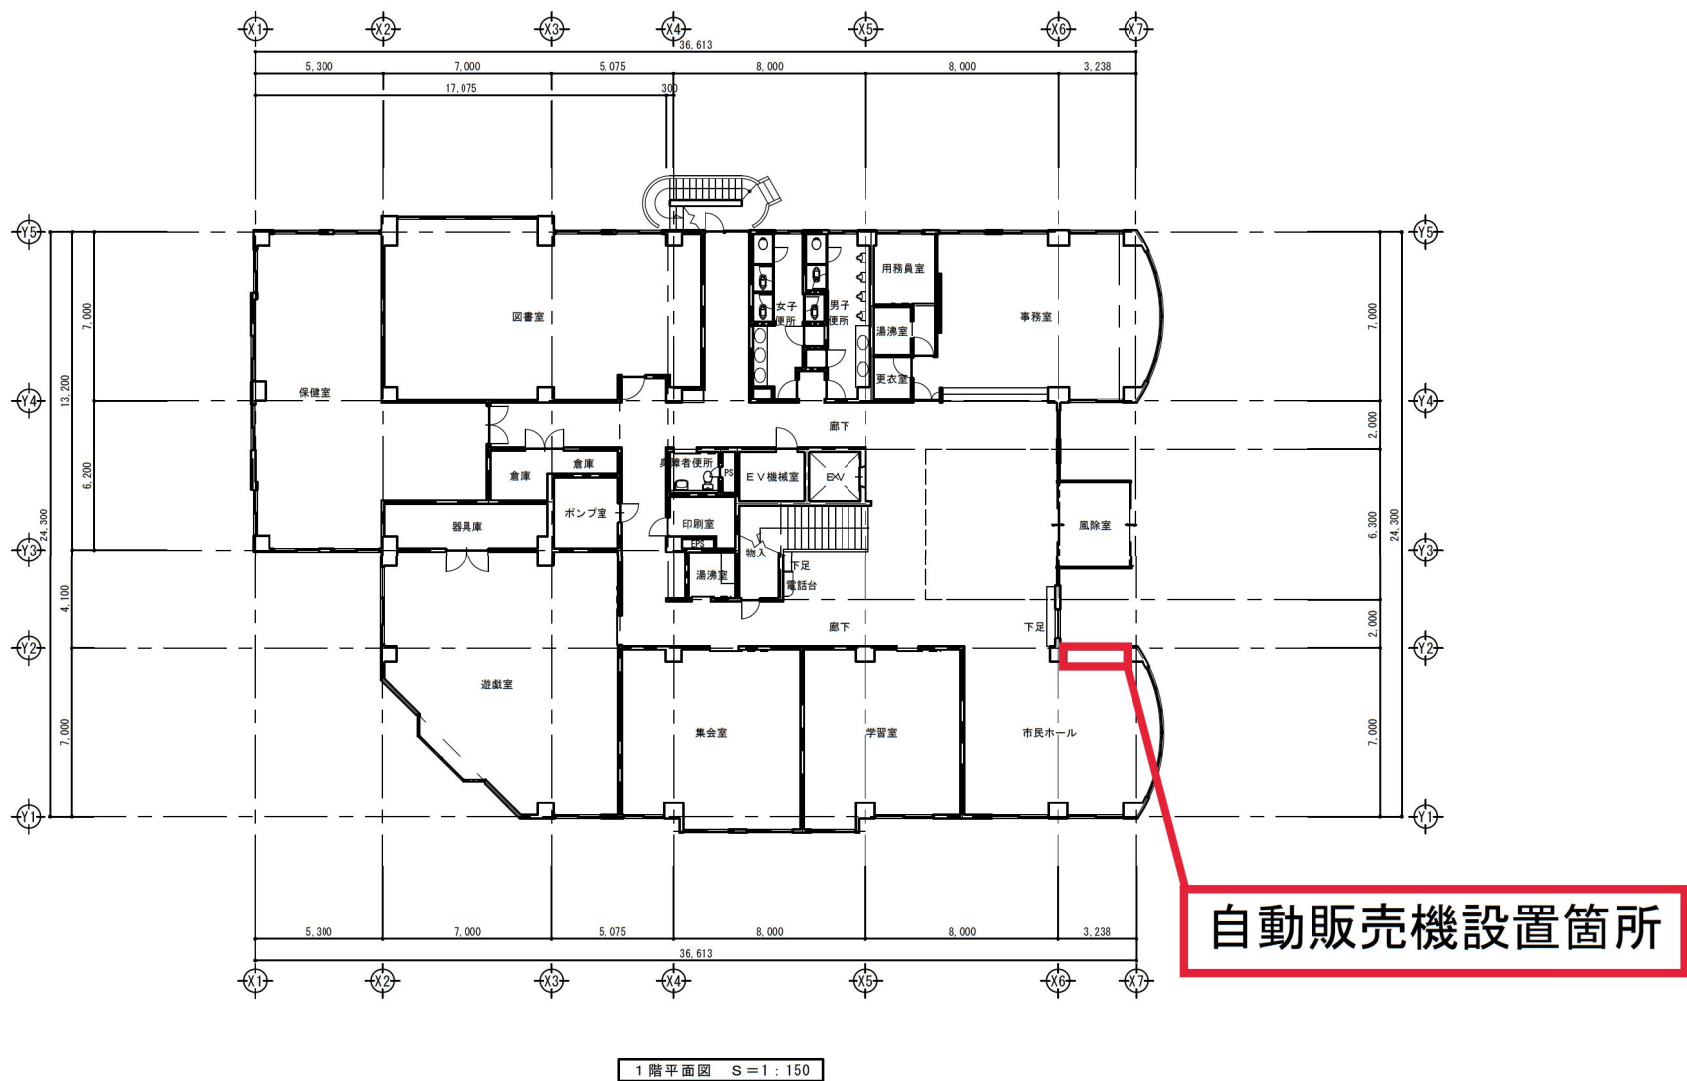

工事名 白井市桜台センター		設計年月日	訂正年月日	担当	設計	製図	承認	図面名	縮尺	図面番号
								1 階平面図	1/150	


# 物件2 福祉センター①

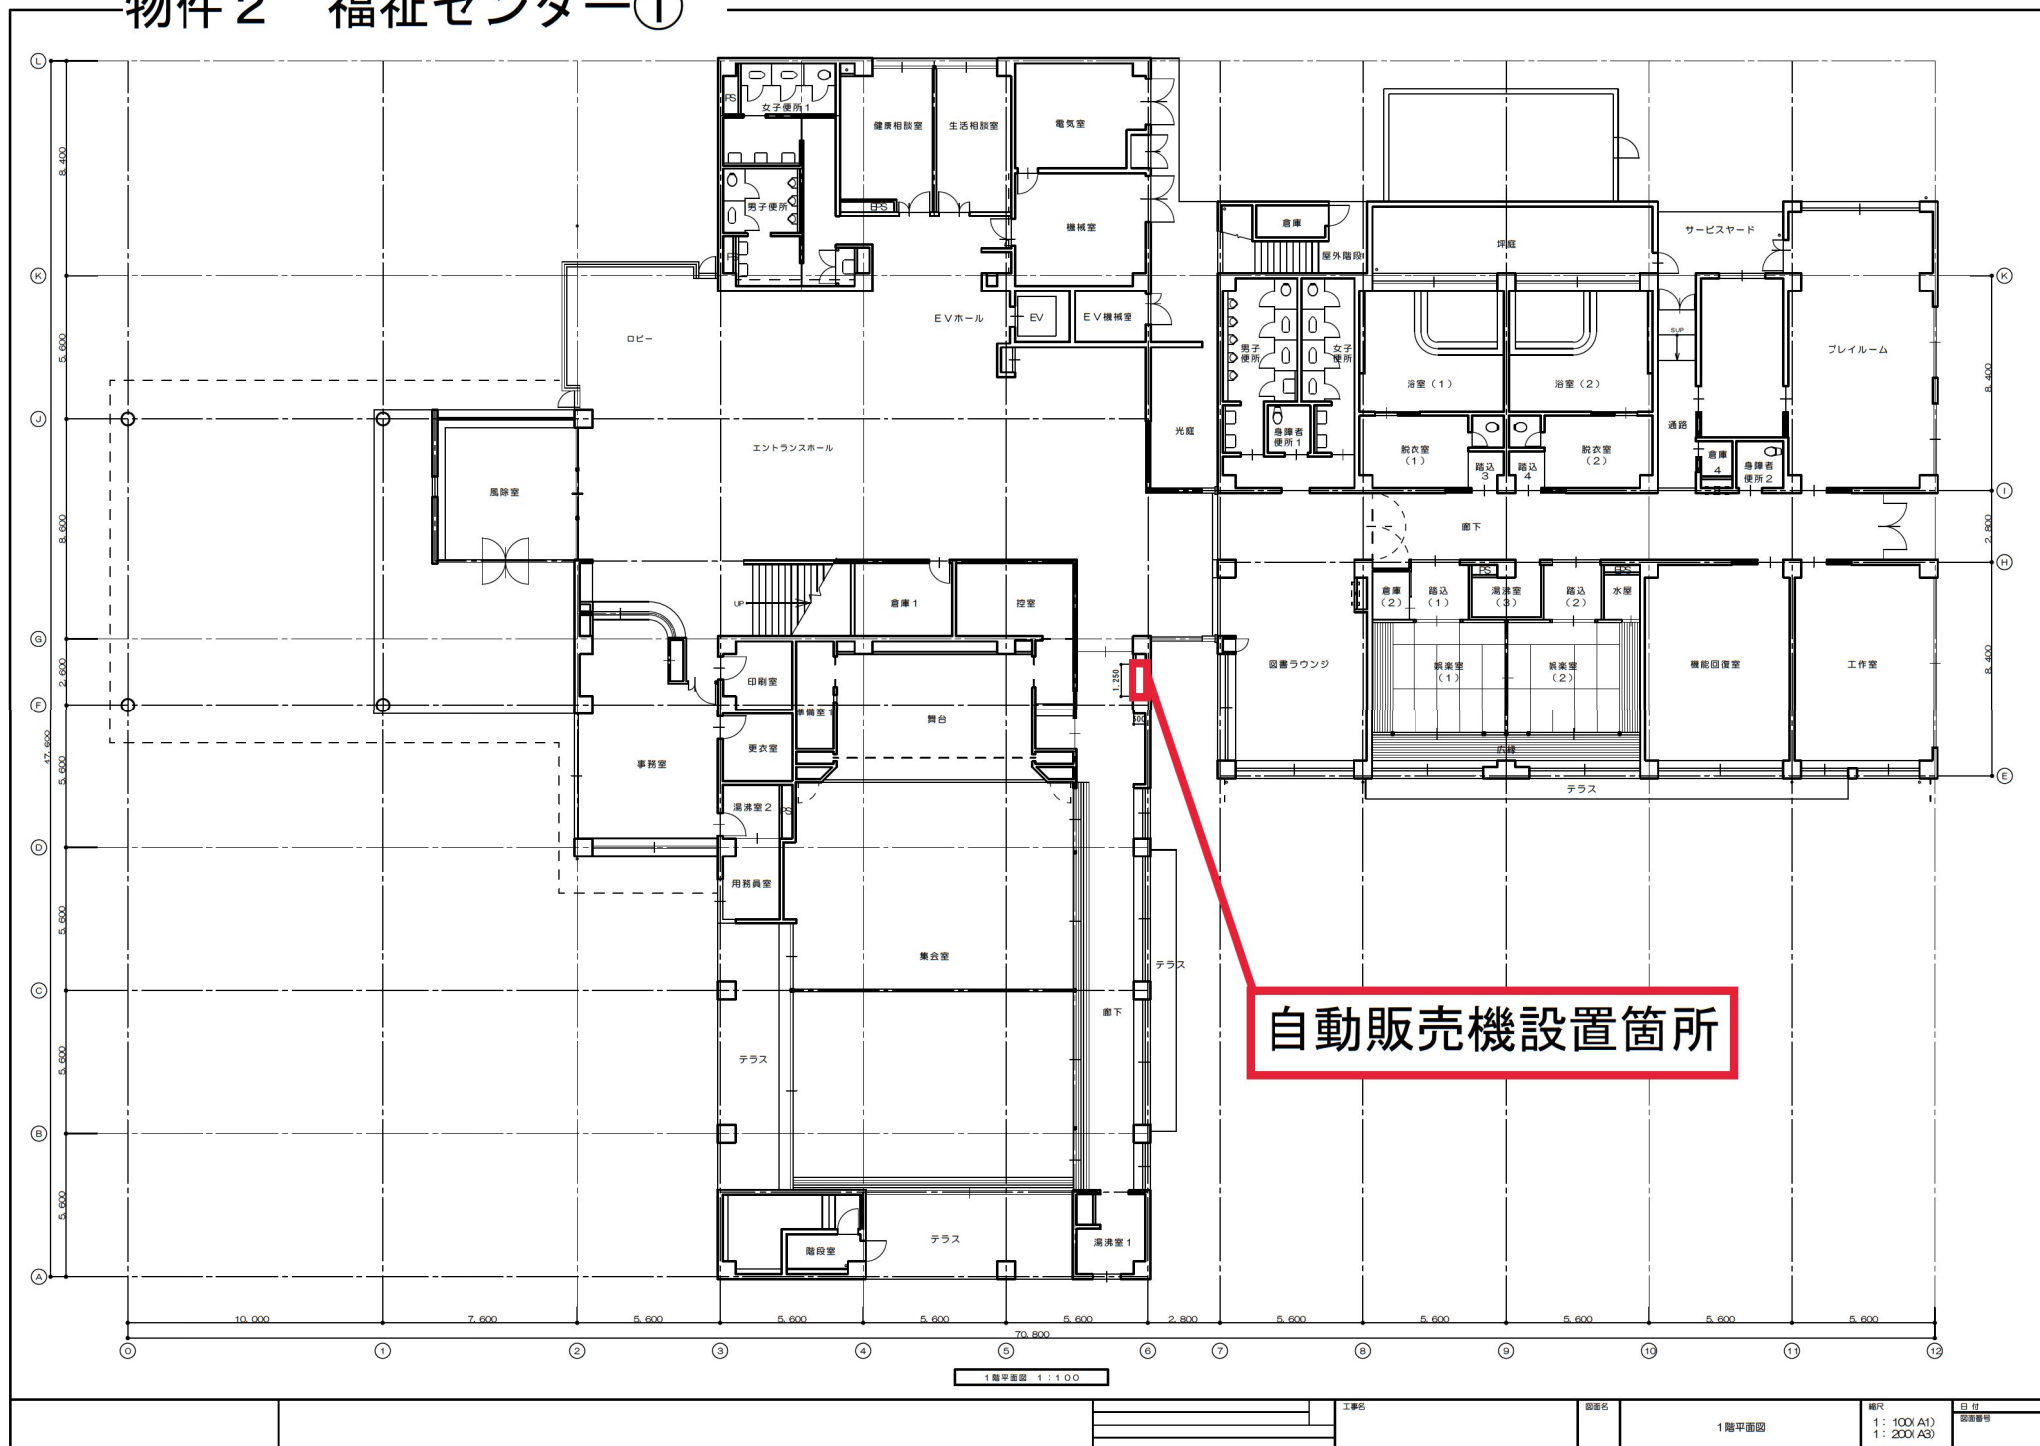

自動販売機設置箇所

1階平面図 1:100

物件 2 福祉センター②

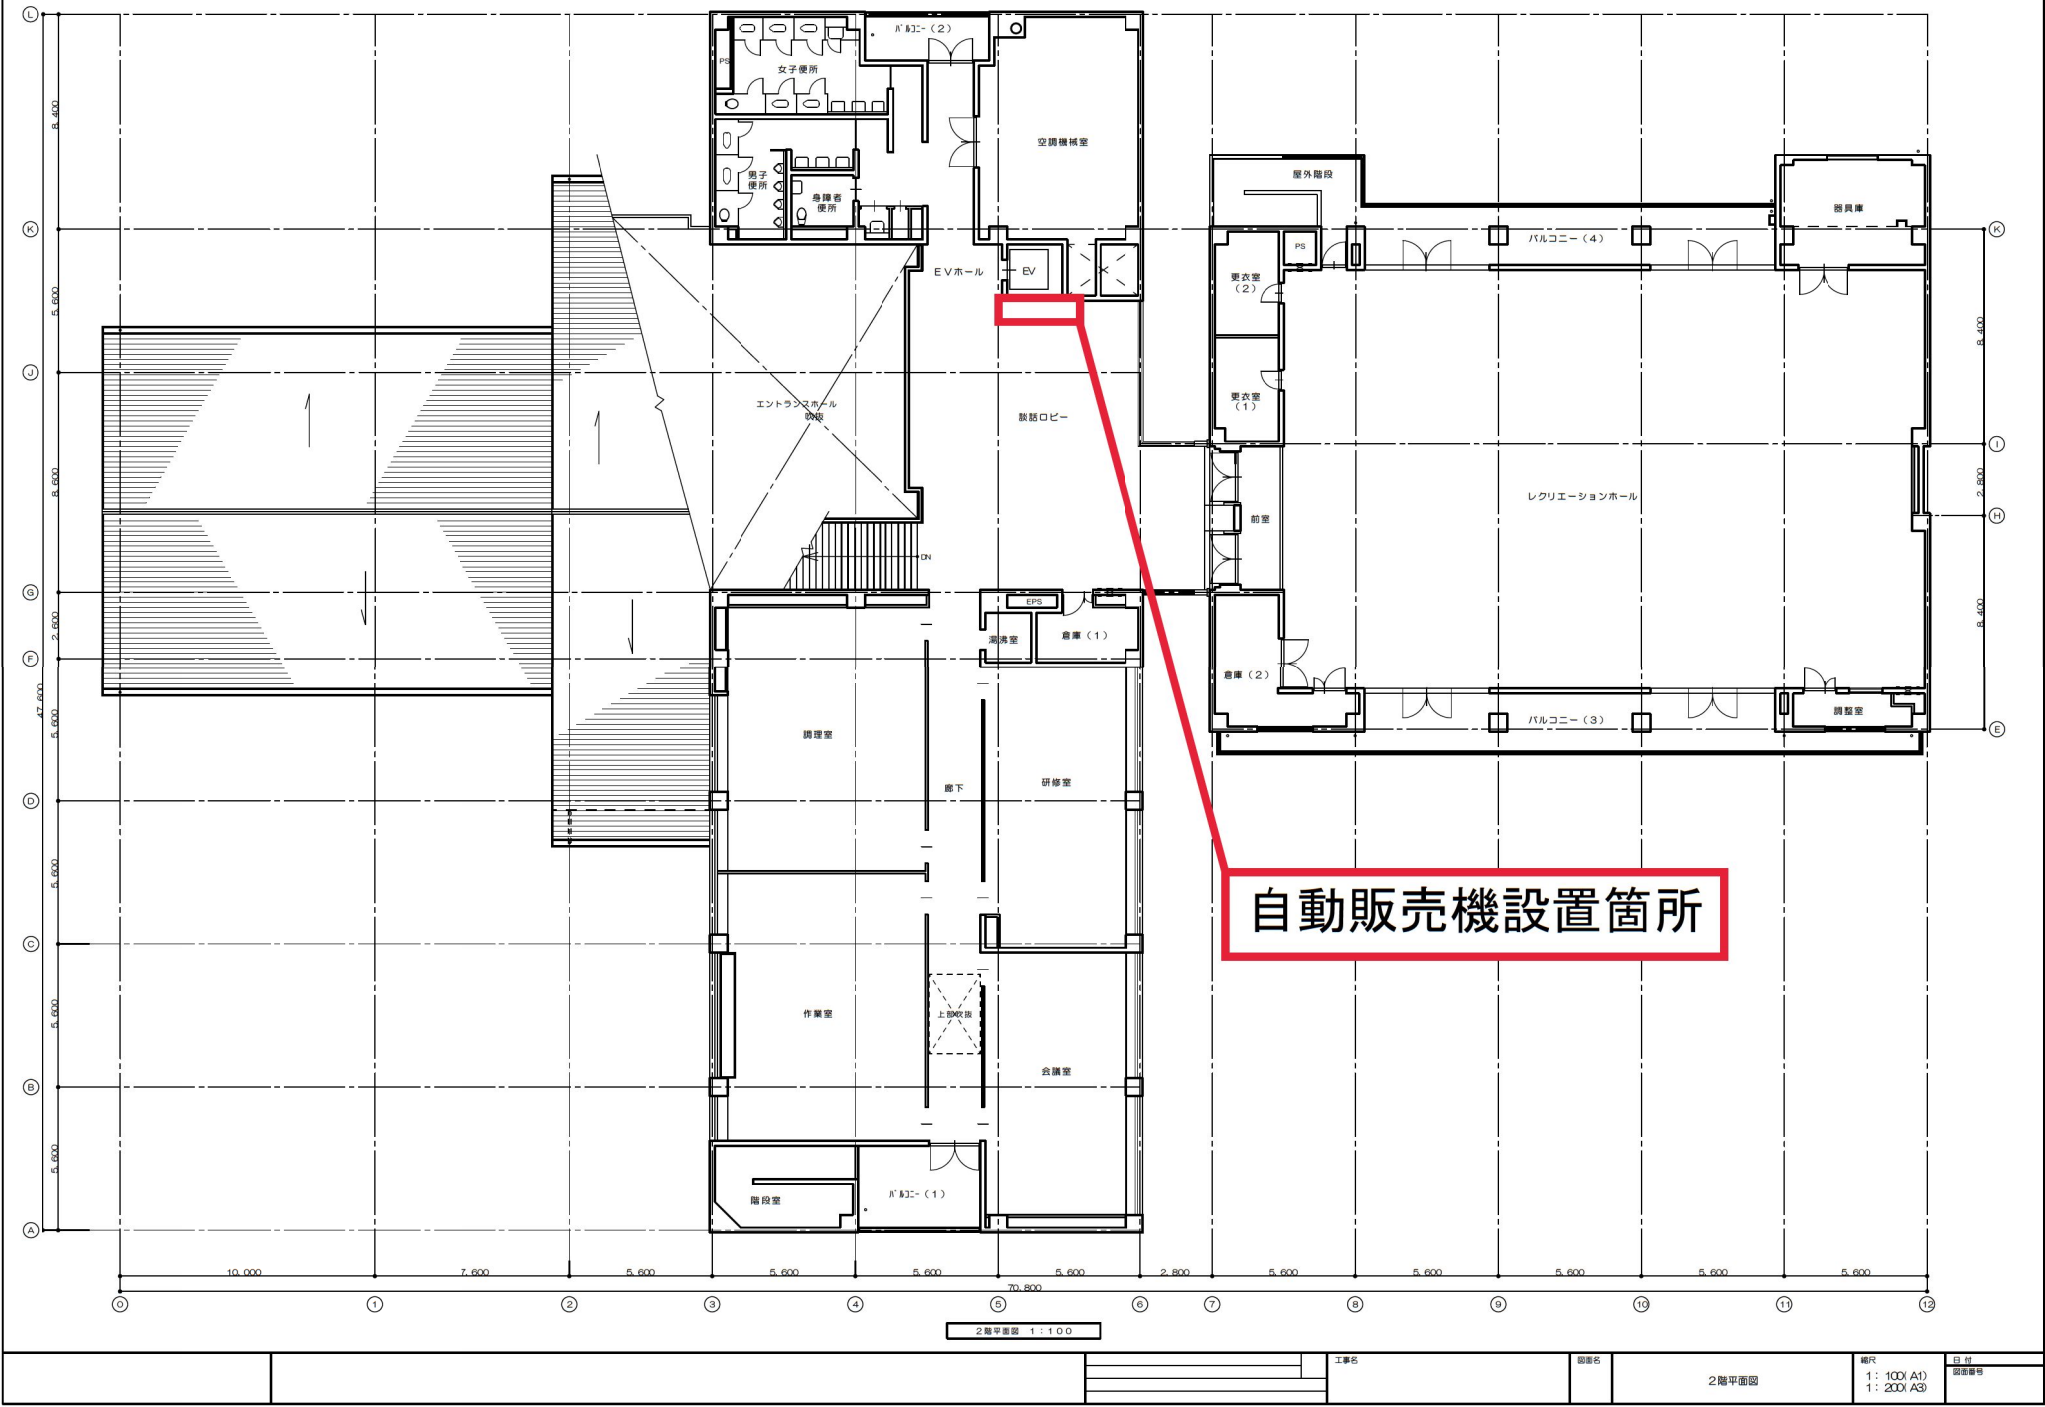

2階平面図				縮尺 1: 100 (A1) 1: 200 (A3)	図名 2階平面図
-------	--	--	--	----------------------------------	-------------