

議案第 1 1 号

契約の締結について

次のように契約を締結するため、地方自治法（昭和 2 2 年法律第 6 7 号）第 9 6 条第 1 項第 5 号及び議会の議決に付すべき契約及び財産の取得又は処分に関する条例（昭和 3 9 年条例第 9 号）第 2 条の規定により議決を求める。

令和 7 年 6 月 5 日提出

白井市長 笠 井 喜 久 雄

提案理由

本案は、【継】桜台小学校校舎改修工事及び桜台中学校校舎一部改修工事の契約を締結したいので、議会の議決を求めるものです。

1 契約の目的

【継】桜台小学校校舎改修工事及び桜台中学校校舎一部改修工事

2 契約の方法

指名競争入札

3 契約金額

1, 210, 000, 000円

4 契約の相手方

市川市新田二丁目24番5号

株式会社イズミ・コンストラクション 千葉営業所

所長 忠 隆生

議案第 1 1 号資料の 1 (工事調書)

【継】桜台小学校校舎改修工事及び桜台中学校校舎一部改修工事

- 1 開 札 日 令和 7 年 5 月 2 1 日
- 2 契 約 方 法 指名競争入札
- 3 指 名 業 者 数 2 0 者
- 4 工 事 期 間 本契約議案の可決を得た日の翌日から令和 8 年 1 1 月 2 0 日まで
- 5 敷 地 概 要
 - (1) 所在地
白井市桜台 3 丁目 2 7 番及び 2 8 番
 - (2) 敷地面積
4 9 , 8 9 0 . 0 8 m²
 - (3) 地域及び地区
第一種中高層住居専用地域・第二種高度地区
桜台住宅地区地区計画教育施設地区
 - (4) 建ぺい率及び容積率
6 0 % ・ 2 0 0 %
- 6 工 事 概 要
 - (1) 改修工事対象床面積
小学校 : 6 , 9 9 6 . 6 7 m²
(エレベーター増築部分を含む)
中学校 : 7 , 0 2 1 . 6 1 m²
 - (2) 構造及び規模

- ・校舎・屋内運動場棟 鉄筋コンクリート造 3階建て
(屋内運動場の屋根部分は鉄骨造)
- ・エレベーター増築棟 鉄骨造 3階建て

(3) 主な工事内容

ア 小学校

- ・屋上防水、外壁等の改修工事
- ・エレベーター、出入口スロープ・手摺、車椅子使用者用駐車施設の設置等のバリアフリー対策工事
- ・内部仕上げ、建具、家具等の改修工事
- ・受変電設備、照明設備等の電気設備改修工事
- ・受水槽設備、給排水衛生設備、換気設備等の機械設備改修工事
- ・防犯対策としての正門等の設置
- ・自校式給食廃止に伴う配膳室、会議室等の設置
- ・複合施設化を見据えた駐車場の増設工事
- ・既存の建築物に対する法令適合工事

イ 中学校

- ・自校式給食廃止に伴う配膳室、会議室等の設置
- ・車椅子使用者用駐車施設の設置
- ・既存の建築物に対する法令適合工事

配置図

改修後




工事場所: 白井市相合3丁目22

案内図

●改修項目

- 老朽化対策
 - ・屋上防水改修(小学校:校舎・体育館)
 - ・屋上屋根改修(小学校:体育館)
 - ・外壁改修(小学校:校舎・体育館)
- 内装改修
 - ・給食室の配膳室及び会議室への改修(小学校・中学校)
 - ・各室内部仕上改修
 - ・建具、家具等の改修
 - ・小荷物昇降機更新(小学校・中学校)
- 設備改修
 - ・受変電設備、照明設備等の電気設備改修
 - ・受水槽設備、給排水衛生設備、換気設備等の機械設備改修
- バリアフリー対策
 - ・昇降機増築
 - ・出入口スロープ・手摺設置等
 - ・多機能トイレの設置
 - ・車椅子利用者用駐車施設の設置
- 外構改修
 - ・配膳室プラットフォームの改修
 - ・駐車場の増設(小学校)
 - ・正門の新設(小学校)
 - ・防災倉庫の移設(小学校)

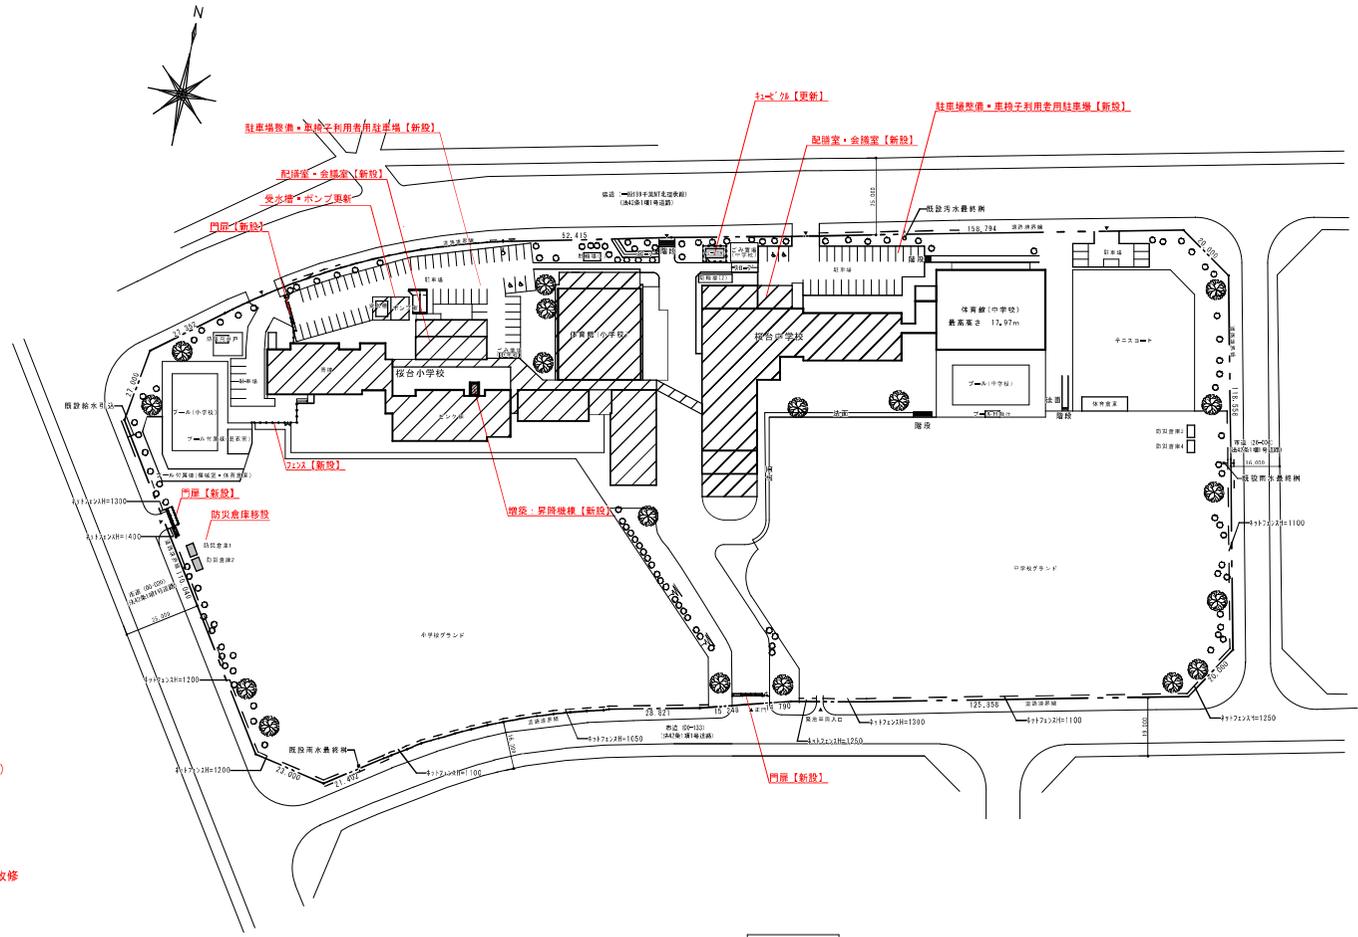

配置図 1/800

	小学校	中学校	合計
駐車台数(既設)	57台	36台	93台
駐車台数(改修後)	66台	36台	102台



 一級建築士事務所 (千葉県知事登録 第1-2101-0267号)
株式会社 竹江設計事務所
 TAKEE ARCHITECT OFFICE CORPORATION
 千葉県鎌倉谷市西佐津間1-10-1 | TEL 0473(445)4064

Drawn By	Date	企画・設計者/Plan & Designer	設計認可	物件作品名/Title	図面番号/No.
Checked By	Date	一級建築士 第233297号		桜台小学校校舎改修工事及び桜台中学校校舎一部改修工事	
Approved By	Date	竹江 文章		図面種別/Drawing	改修後 案内図・配置図
				縮尺/Scale	(A1)S=1/800 (A3)S=1/1600

平面図

小学校1階平面図 1/200

改修後

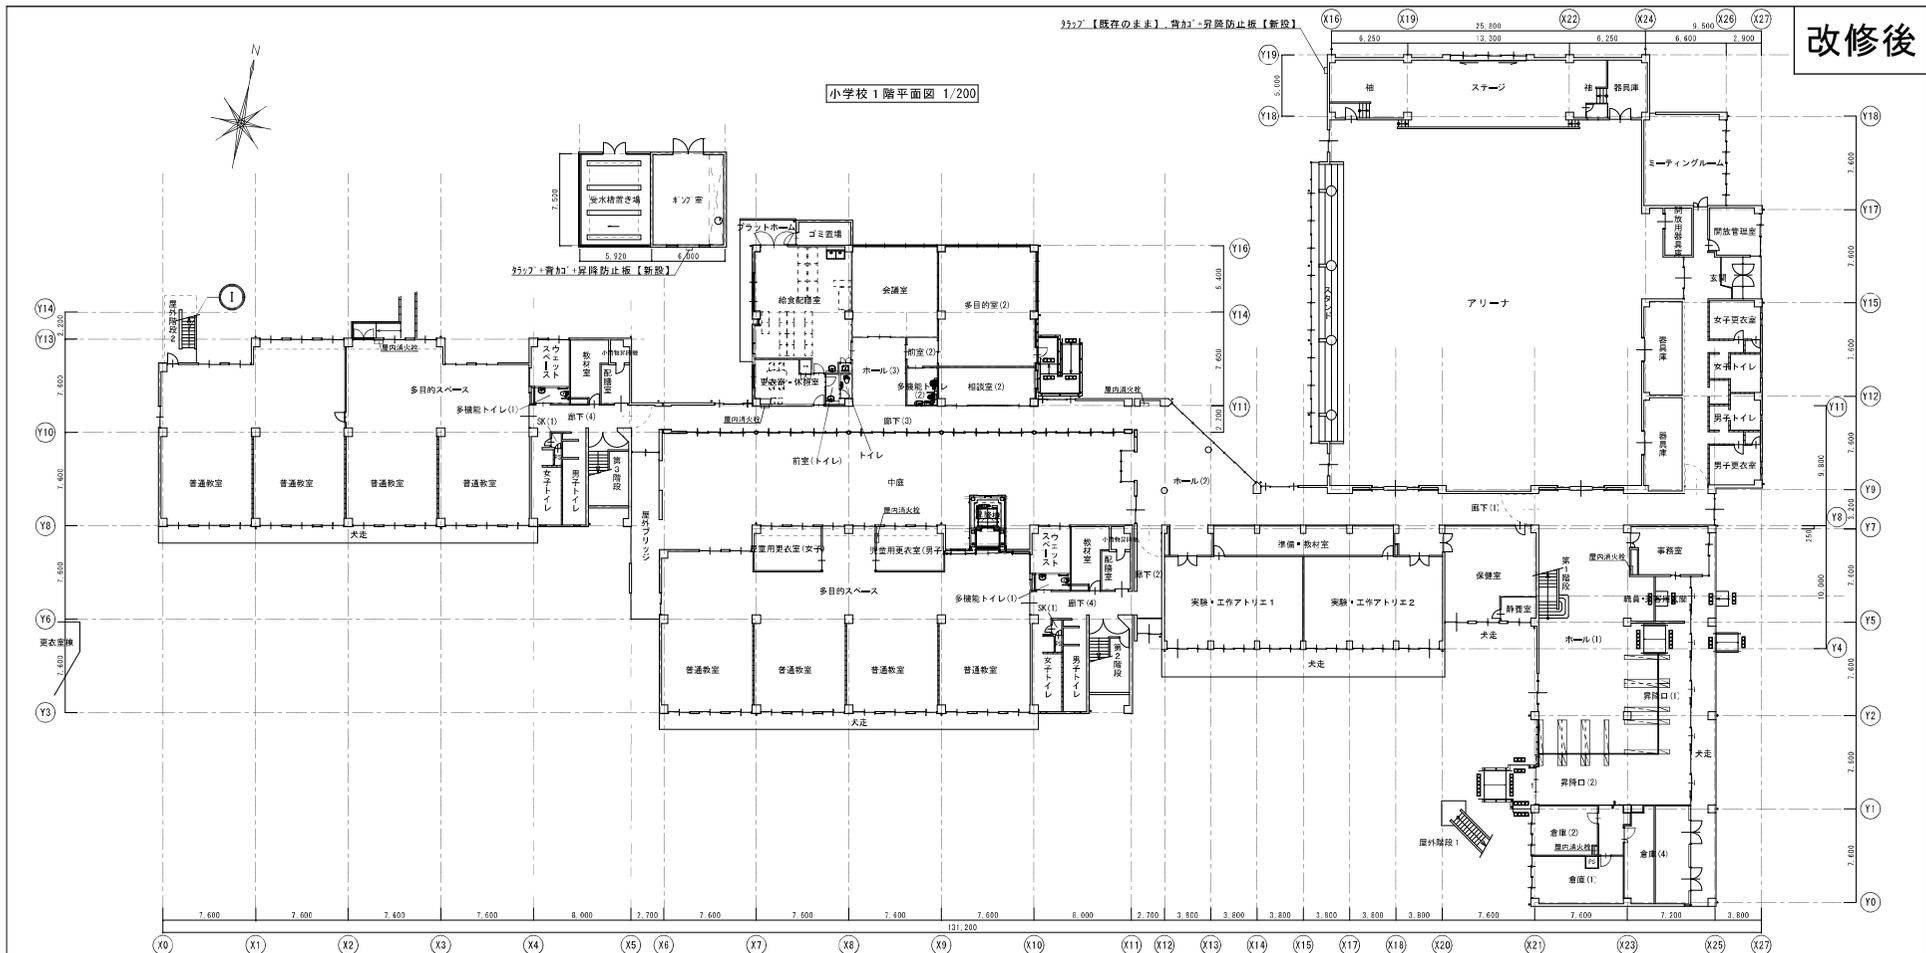


符号	箇所	改修前	改修後
A	屋根(一般)	平構: アスファルト防水+断熱材(硬質ポリスチレン125)+押えコンクリート150㎜ゴケ押え 立上り: メタル合板+塗膜防水 並木: コンクリート打放し+弾性アクリルシリコン系接着剤+上塗り(アスベスト含有) 雨庇目地材新設	平構: 高圧防水、ウレタン塗膜防水(透気緩衝工法)(A-1) 立上り: 高圧防水、ウレタン塗膜防水(密着工法)(B-2) 並木: 水洗、下地調整(カチオン系)の上、可とう形改修塗材(フッ素樹脂塗料仕上)硬質目地材新設 硬質目地材新設
B	屋根(多目的室)	ハイサイドライト部: 露出防水断熱シート防水	ハイサイドライト部: 高圧防水、ウレタン塗膜防水(密着工法)(B-2)
C	屋根(屋外ブリッジ)	平構: コンクリート金ゴケ押え、塗膜防水 立上り: コンクリート金ゴケ押え、塗膜防水	平構: 高圧防水、ウレタン塗膜防水(透気緩衝工法)(A-1) 立上り: 高圧防水、ウレタン塗膜防水(密着工法)(B-2)
D	屋根(体育館)	平構: アスファルト防水+断熱材(硬質ポリスチレン125)+押えコンクリート150㎜ゴケ押え+断熱材(硬質ポリスチレン125)+押えコンクリート150㎜ゴケ押え	別家付型複合式実業用フッ素樹脂塗料仕上(3層構造)新設
E	庇(体育館)	平構: 断熱シート防水敷法、防水押え金物敷法 立上り: シート防水敷法、防水押え金物敷法	平構: 高圧防水、ウレタン塗膜防水(密着工法)(B-2) 立上り: 高圧防水、ウレタン塗膜防水(密着工法)(B-2)
F	床(学習テラス)	平構: アスファルト防水+断熱材(硬質ポリスチレン125)+押えコンクリート150㎜ゴケ押え+断熱材(硬質ポリスチレン125)+押えコンクリート150㎜ゴケ押え	平構: 高圧防水、ウレタン塗膜防水(密着工法)(B-2) 立上り: 高圧防水、ウレタン塗膜防水(密着工法)(B-2)
G	床(屋外ブリッジ)	100角型タイル 排水溝: メタル合板+塗膜防水	高圧防水
H	床(バルコニー)	平構: コンクリート金ゴケ押え、目地切(排水溝のみメタル合板塗膜防水) 立上り: コンクリート金ゴケ押え、目地切(排水溝のみメタル合板塗膜防水)	平構: 高圧防水、ウレタン塗膜防水(密着工法)(B-2) 立上り: 高圧防水、ウレタン塗膜防水(密着工法)(B-2) 新設: 勾配調整
I	屋外階段2	床: コンクリート金ゴケ押え、目地切(排水溝のみメタル合板塗膜防水) 手摺: ステンレスパイプ	平構: 高圧防水、ウレタン塗膜防水(密着工法)(B-2) 新設: グラス手摺
J	屋根(流り廊下)	平構: AL100+669金ゴケ押え+防水 並木: 防水下地+AL2.3金板+鋼板	平構: 高圧防水、ウレタン塗膜防水(密着工法)(B-2) 並木: アルミ受木新設

 <p>一級建築士事務所 株式会社 竹江設計事務所 TAKEE ARCHITECT OFFICE CORPORATION 千葉県鎌ヶ谷市西佐津間1-11-1 Tel. 0474(445)4064</p>	<p>• Drawn By _____ Date _____</p> <p>• Checked By _____ Date _____</p> <p>• Approved By _____ Date _____</p>	<p>企画・設計者/Plan & Designer 一級建築士 第203297号 竹江 文章</p>	<p>設計建物 物件名/Title 【縦】 桜台小学校校舎改修工事及び桜台中学校校舎一部改修工事</p> <p>図面種別/Drawing 小学校 改修後 1階平面図</p>	<p>図面番号/No. A-019</p>
	<p>縮尺/Scale (A1)S=1/200 (A3)S=1/400</p>			

平面図

小学校2階平面図 1/200

改修後

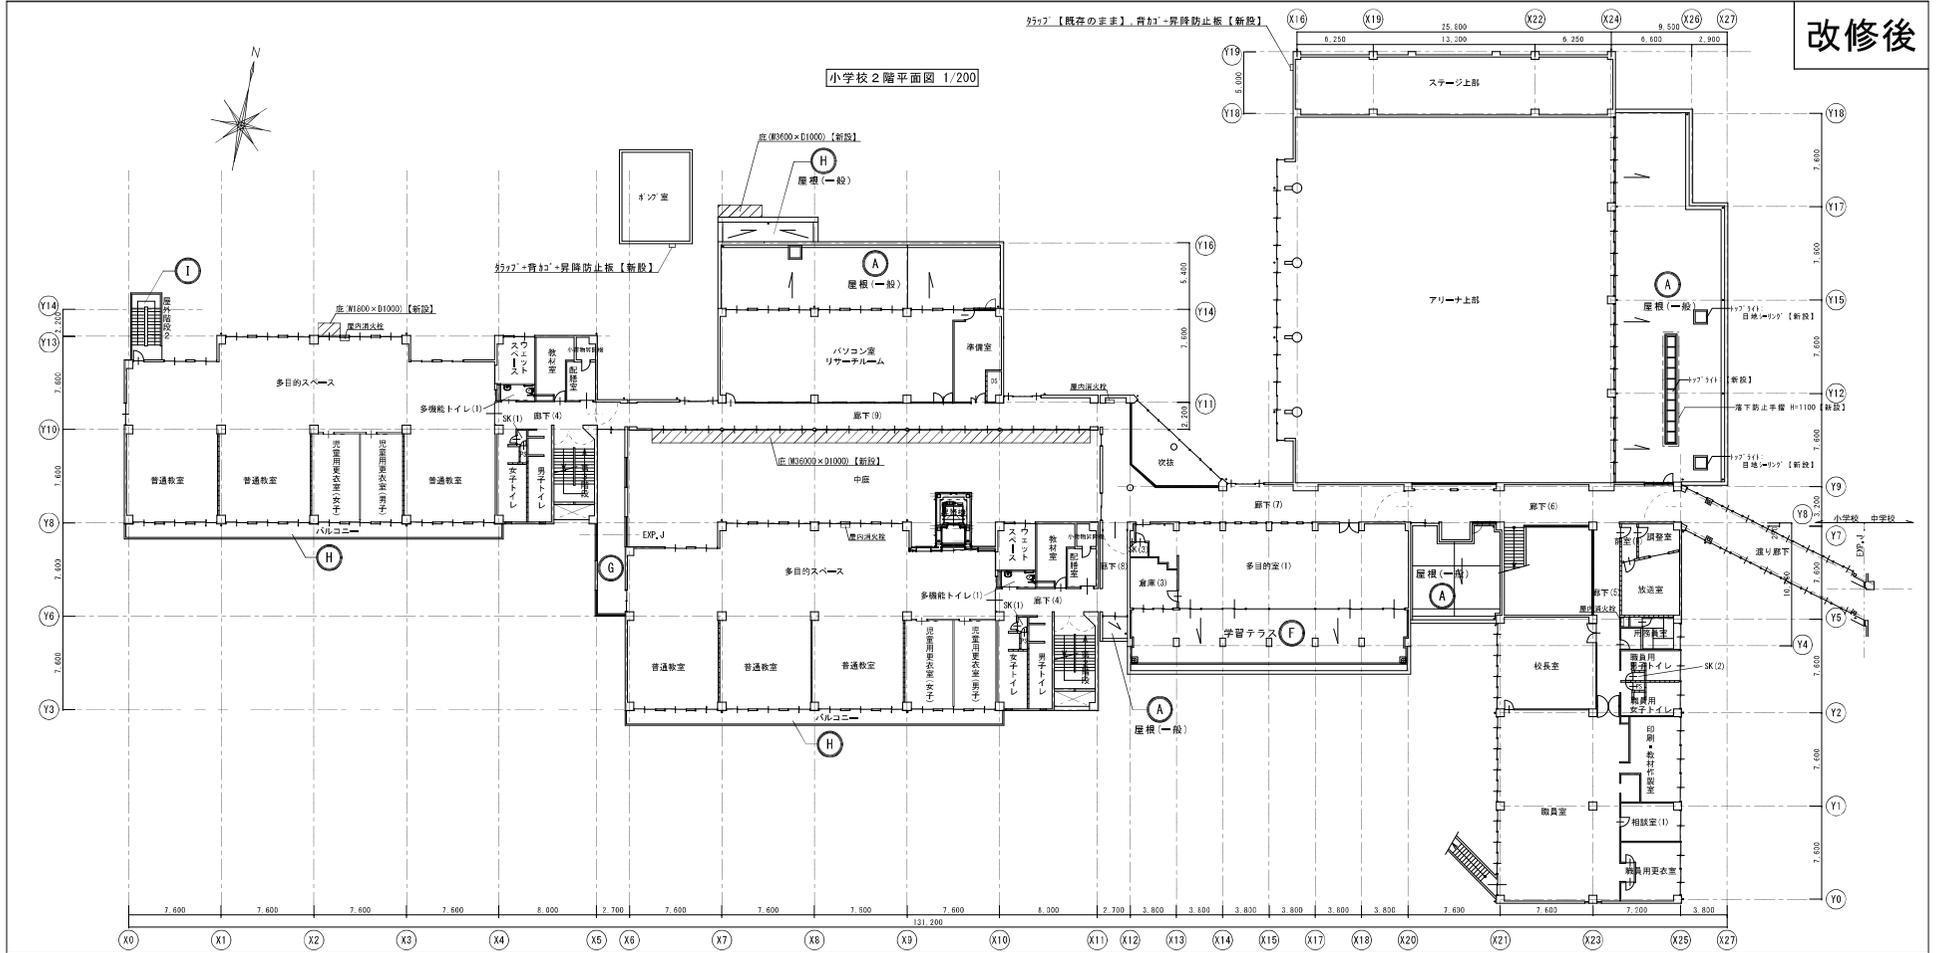

符号	箇所	改修前	改修後
A	屋根(一般)	平場 アスファルト防水・断熱材(硬質ポリスチレン125)+押入コンクリート100金ゴテ押入 立上り:メタル金ゴテ+塗膜防水 崖末:コンクリート打放し+弾性アクリルシリコン系塗料(アスベスト含有) 履歴目録参照表	平場 高圧水洗、ウレタン塗膜防水(透気緩衝工法)(F-1) 立上り:高圧水洗、ウレタン塗膜防水+密着工法(F-2) 崖末:水洗、下地調整(カチオン系)の上、可とう形改修塗材(フッ素樹脂塗料仕上)液状目地材新設 履歴目録参照表
B	屋根(多目的室)	ハイドライド船 露出防水断熱シート防水	ハイドライド船:高圧水洗、ウレタン塗膜防水+密着工法(F-2)
C	屋根(屋外ブリッジ)	平場:コンクリート金ゴテ押入、塗膜防水 立上り:コンクリート金ゴテ押入、塗膜防水	平場:高圧水洗、ウレタン塗膜防水(透気緩衝工法)(F-1) 立上り:高圧水洗、ウレタン塗膜防水+密着工法(F-2)
D	屋根(体育館)	平場:スチール板125、スチール板125+フィンガ22K(アスベスト含有)、フッ素樹脂塗料(耐候性0.4)延長継ぎ	別家付型複合式異種業フッ素ガルバリウム鋼板(耐候性0.3)(重業カバー工法)新設
E	庇(体育館)	平場:スチール防水断熱、防水押入金物断熱 立上り:スチール防水断熱、防水押入金物断熱	平場:高圧水洗、ウレタン塗膜防水+密着工法(F-2) 立上り:高圧水洗、ウレタン塗膜防水+密着工法(F-2)
F	床(学習テラス)	平場:アスファルト防水・断熱材(硬質ポリスチレン125)+押入コンクリート100金ゴテ押入(履歴目録参照表)	平場:高圧水洗、ウレタン塗膜防水+密着工法(F-2) 立上り:高圧水洗、ウレタン塗膜防水+密着工法(F-2)
G	床(屋外ブリッジ)	100角型タイル 排水溝:メタル金ゴテ塗膜防水	高圧水洗
H	床(バルコニー)	平場:コンクリート金ゴテ押入、目地切(排水溝のみメタル金ゴテ塗膜防水) 立上り:コンクリート金ゴテ押入、目地切(排水溝のみメタル金ゴテ塗膜防水)	平場:高圧水洗、ウレタン塗膜防水+密着工法(F-2) 立上り:高圧水洗、ウレタン塗膜防水+密着工法(F-2) 新設:防水塗膜
I	屋外階段2	床:コンクリート金ゴテ押入、目地切(排水溝のみメタル金ゴテ塗膜防水) 手摺:ステンレスパイプ	平場:高圧水洗、ウレタン塗膜防水+密着工法(F-2) 新設:タイル塗膜
J	屋根(渡り廊下)	平場:ALC100+66FK27H+防水 崖末:防水下地+FL2.3金網+編布	平場:高圧水洗、ウレタン塗膜防水+密着工法(F-2) 崖末:アルミ足木新設


 一級建築士事務所 (千葉県知事登録 第1-2101-0267号)
株式会社 竹江設計事務所
 TAKEE ARCHITECT OFFICE CORPORATION
 千葉県鎌ヶ谷市西佐津間1-11-1 Tel. 047(445)4064

・Drawn By Date
 ・Checked By Date
 ・Approved By Date

企画・設計者/Plan & Designer
 一級建築士 第203297号
竹江 文章


設計図書 物件名/Title
【縦】 桜台小学校校舎改修工事及び桜台中学校校舎一部改修工事
 図面種別/Drawing 小学校 改修後
 2階平面図
 縮尺/Scale (A1)S=1/200 (A3)S=1/400

図面番号/No.
A-021

平面図

小学校3階平面図 1/200

改修後

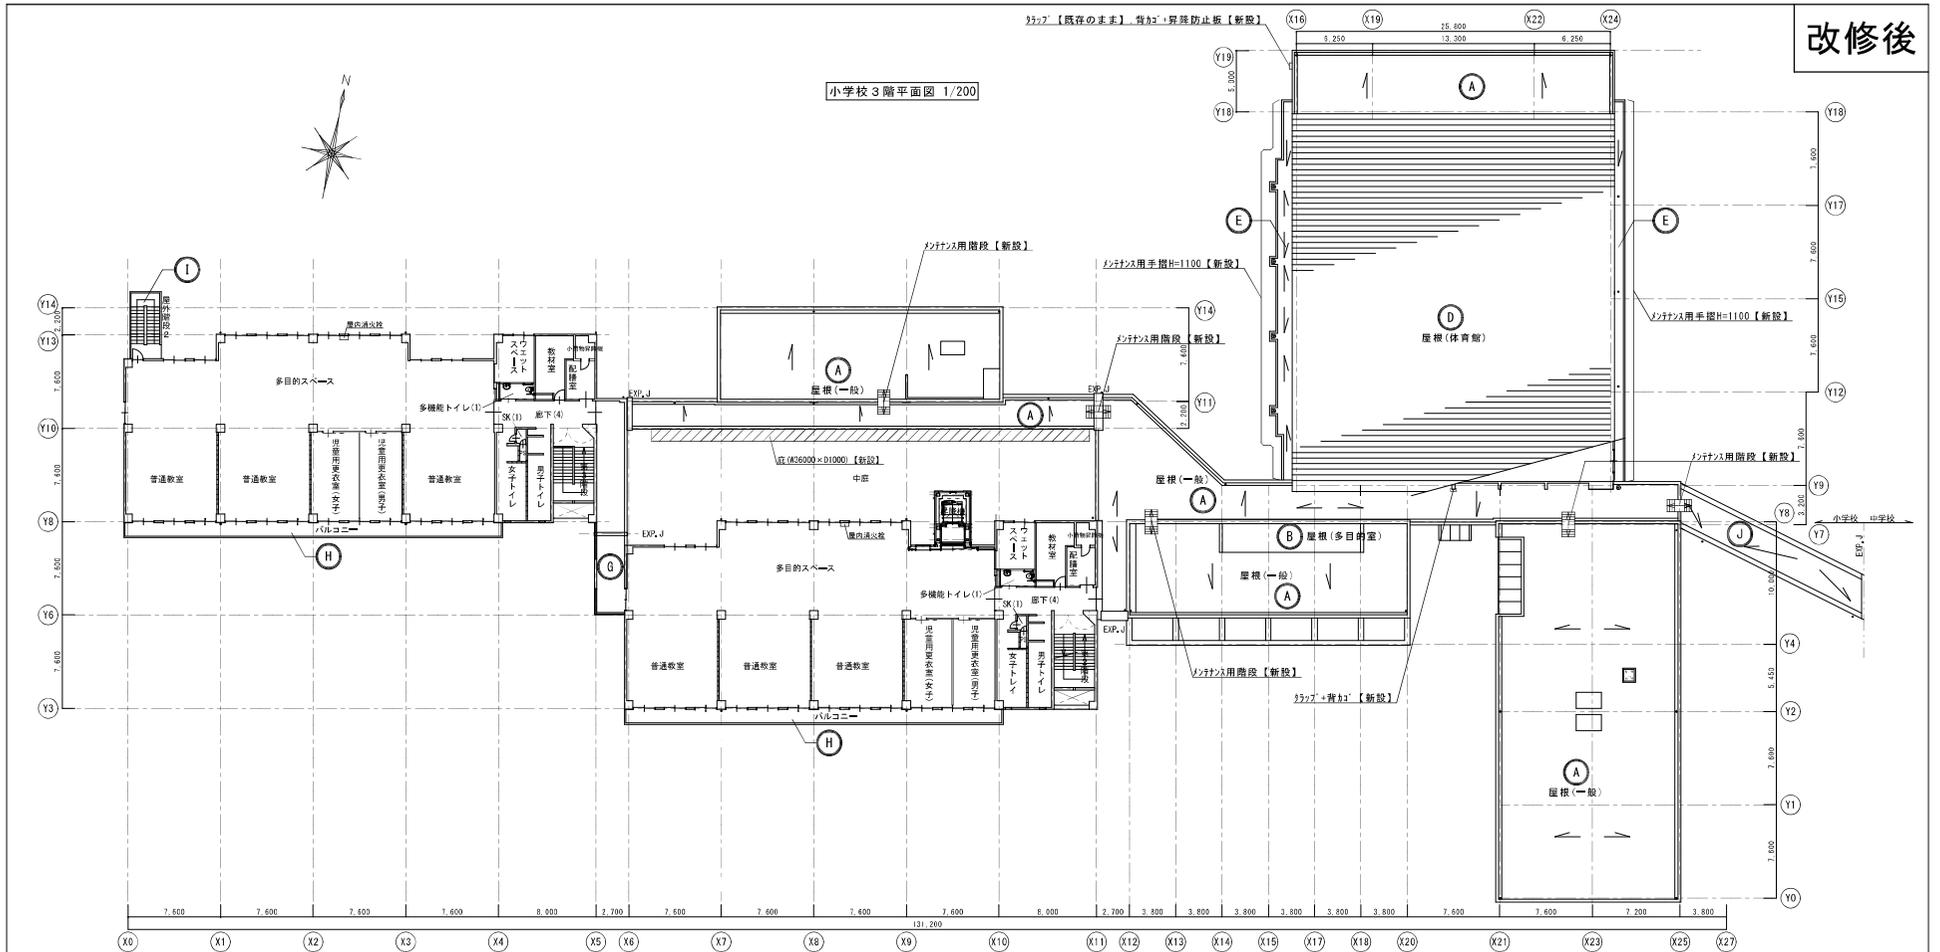


符号	箇所	改修前	改修後
(A)	屋根(一般)	平場 アスファルト防水+断熱材(硬質ポリスチレン125)+押えコンクリート150金ゴテ押え 立上り:モルタル金ゴテ+塗膜防水 崖末:コンクリート打放し+弾性アクリルシリコン系接着剤+アスベスト含有 既設目地材新設	平場:高圧水洗、ウレタン塗膜防水(透気緩衝工法)(R-1) 立上り:高圧水洗、ウレタン塗膜防水(密着工法)(R-2) 崖末:水洗、下地調整(メチオン高)の上、可とう形改修剤(フッ素樹脂塗料仕上)接着目地材新設 既設目地材新設
(B)	屋根(多目的室)	ハイサイドライト部 露出部断熱シート防水	ハイサイドライト部:高圧水洗、ウレタン塗膜防水(密着工法)(R-2)
(C)	屋根(屋外ブリッジ)	平場:コンクリート金ゴテ押え、塗膜防水 立上り:コンクリート金ゴテ押え、塗膜防水	平場:高圧水洗、ウレタン塗膜防水(透気緩衝工法)(R-1) 立上り:高圧水洗、ウレタン塗膜防水(密着工法)(R-2)
(D)	屋根(体育館)	平場:スモセメント125、アスファルト100+フタング22K(アスベスト含有)、フッ素樹脂接着剤100、4長棒突き	別家型流線型複合繊維強化プラスチックガラスバリウム網鉄線径10.3(重曹カー工法)新設
(E)	庇(体育館)	平場:100角型断熱材、防水押え金物新設 立上り:シート防水新設、防水押え金物新設	平場:高圧水洗、ウレタン塗膜防水(密着工法)(R-2) 立上り:高圧水洗、ウレタン塗膜防水(密着工法)(R-2)
(F)	床(学習テラス)	平場:アスファルト防水+断熱材(硬質ポリスチレン125)+押えコンクリート150金ゴテ押え+設置目地材新設	平場:高圧水洗、ウレタン塗膜防水(密着工法)(R-2) 立上り:高圧水洗、ウレタン塗膜防水(密着工法)(R-2)
(G)	床(屋外ブリッジ)	100角型断熱材 排水溝:モルタル金ゴテ塗膜防水	高圧水洗
(H)	床(バルコニー)	平場:コンクリート金ゴテ押え、目地切(排水溝のみモルタル金ゴテ塗膜防水) 立上り:コンクリート金ゴテ押え、目地切(排水溝のみモルタル金ゴテ塗膜防水)	平場:高圧水洗、ウレタン塗膜防水(密着工法)(R-2) 立上り:高圧水洗、ウレタン塗膜防水(密着工法)(R-2) 新設:タテシタ新設
(I)	屋外階段2	床:コンクリート金ゴテ押え、目地切(排水溝のみモルタル金ゴテ塗膜防水) 手摺:ステンレスパイプ	平場:高圧水洗、ウレタン塗膜防水(密着工法)(R-2) 新設:タテシタ新設
(J)	屋根(渡り廊下)	平場:ALC100+66FK27H+防水 崖末:防水下地+FL2.3金網+鋼板	平場:高圧水洗、ウレタン塗膜防水(密着工法)(R-2) 崖末:アルミ足木新設

 <p>一級建築士事務所 株式会社 竹江設計事務所 TAKEE ARCHITECT OFFICE CORPORATION 千葉県鎌ヶ谷市西佐津間1-11-1 Tel. 047(445)4064</p>	<p>・Drawn By _____ Date _____</p> <p>・Checked By _____ Date _____</p> <p>・Approved By _____ Date _____</p>	<p>企業・設計者/Plan & Designer 一級建築士 第233297号 竹江 文章</p>	<p>設計建物 物件作品名/Title 【継】 桜台小学校校舎改修工事及び桜台中学校校舎一部改修工事</p> <p>図面種別/Drawing 小学校 改修後 3階平面図</p>	<p>図面番号/No. A-023</p>
	<p>縮尺/Scale (A1)S=1/200 (A3)S=1/400</p>			

平面図

改修後

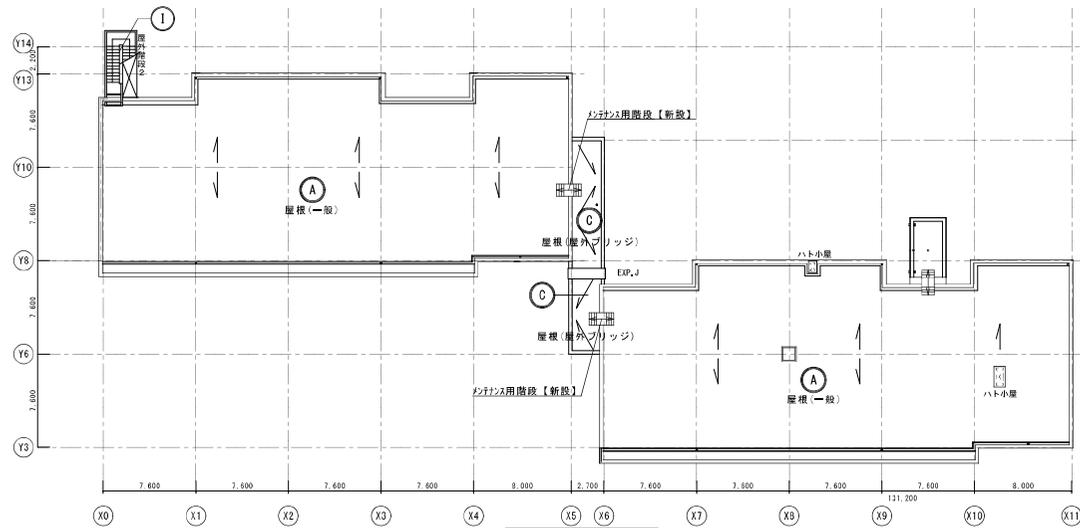

小学校R階平面図 1/200


符号	箇所	改修前	改修後
A	屋根(一般)	平構 アスファルト防水+断熱材(硬質ポリスチレンt25)+押スコンクリートt50金ゴテ押入 立上り:モルタル金ゴテ+塗膜防水 並木:コンクリート打放し+強化アクリルシリコン系塗膜仕上げ(アスベスト含有) 縦貫目地材新設	平構:高圧水洗、ウレタン塗膜防水 透気緩衝工法(4-1) 立上り:高圧水洗、ウレタン塗膜防水 密着工法(5-2) 並木:水洗、下地調整(カチオン系)の上、可とう形改修塗料(フッ素樹脂塗料仕上)縦貫目地材新設 縦貫目地材新設
B	屋根(多目的室)	ハイサイドライト部 露出防水断熱シート防水	ハイサイドライト部:高圧水洗、ウレタン塗膜防水 密着工法(5-2)
C	屋根(屋外ブリッジ)	平構:コンクリート金ゴテ押入、塗膜防水 立上り:コンクリート金ゴテ押入、塗膜防水	平構:高圧水洗、ウレタン塗膜防水 透気緩衝工法(4-1) 立上り:高圧水洗、ウレタン塗膜防水 密着工法(5-2)
D	屋根(体育館)	木モメントt25、アスファルトt10+フィンゴ22kg(アスベスト含有)、フラッシュ層付屋根t0.3+圧延銅	高圧水洗+透気緩衝工法(4-1)新設
E	庇(体育館)	平構:シート防水撤去、防水押入金物撤去 立上り:シート防水撤去、防水押入金物撤去	平構:高圧水洗、ウレタン塗膜防水 密着工法(4-2) 立上り:高圧水洗、ウレタン塗膜防水 密着工法(5-2)
F	床(学習テラス)	平構:アスファルト防水+断熱材(硬質ポリスチレンt25)+押スコンクリートt50金ゴテ押入+断熱タイル敷設	平構:高圧水洗、ウレタン塗膜防水 密着工法(4-2) 立上り:高圧水洗、ウレタン塗膜防水 密着工法(5-2)
G	床(屋外ブリッジ)	100角磁器タイル 排水溝:モルタル金ゴテ塗膜防水	高圧水洗
H	床(バルコニー)	平構:コンクリート金ゴテ押入、目地切(排水溝のみモルタル金ゴテ塗膜防水) 立上り:コンクリート金ゴテ押入、目地切(排水溝のみモルタル金ゴテ塗膜防水)	平構:高圧水洗、ウレタン塗膜防水 密着工法(4-2) 立上り:高圧水洗、ウレタン塗膜防水 密着工法(5-2) 排水溝:タイル清掃
I	屋外階段2	床:コンクリート金ゴテ押入、目地切(排水溝のみモルタル金ゴテ塗膜防水) 手摺:ステンレスパイプ	平構:高圧水洗、ウレタン塗膜防水 密着工法(4-2) 手摺:タイル清掃
J	屋根(渡り廊下)	平構:ALC100+6x6金ゴテ+防水 並木:防水下地+FL2.3全面 縦貫	平構:高圧水洗、ウレタン塗膜防水 密着工法(4-2) 並木:アルミ足木新設

<p>一級建築士事務所 株式会社 竹江設計事務所 TAKEE ARCHITECT OFFICE CORPORATION 千葉県鎌ヶ谷市西佐津間1-10-1 Tel: 047(445)4064</p>	<p>・Drawn By Date ・Checked By Date ・Approved By Date</p>	<p>企画・設計者/Plan & Designer 一級建築士 第233297号 竹江 文章</p>	<p>設計総用 物件作品名/Title 【継】 桜台小学校校舎改修工事及び桜台中学校校舎一部改修工事</p>	<p>図面番号/No. A-025</p>
			<p>図面種別/Drawing 小学校 改修後 R階平面図</p>	


立面図

改修前

改修後

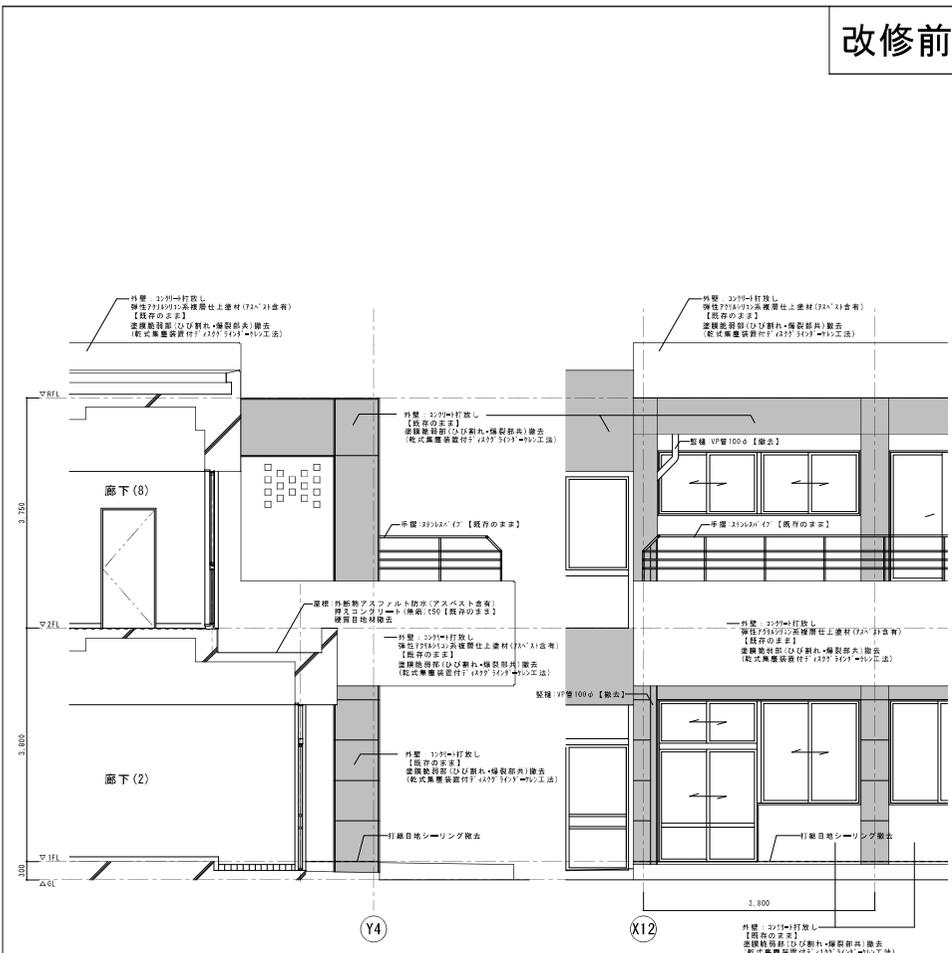

Y4-X12通部分立面図 S=1/40

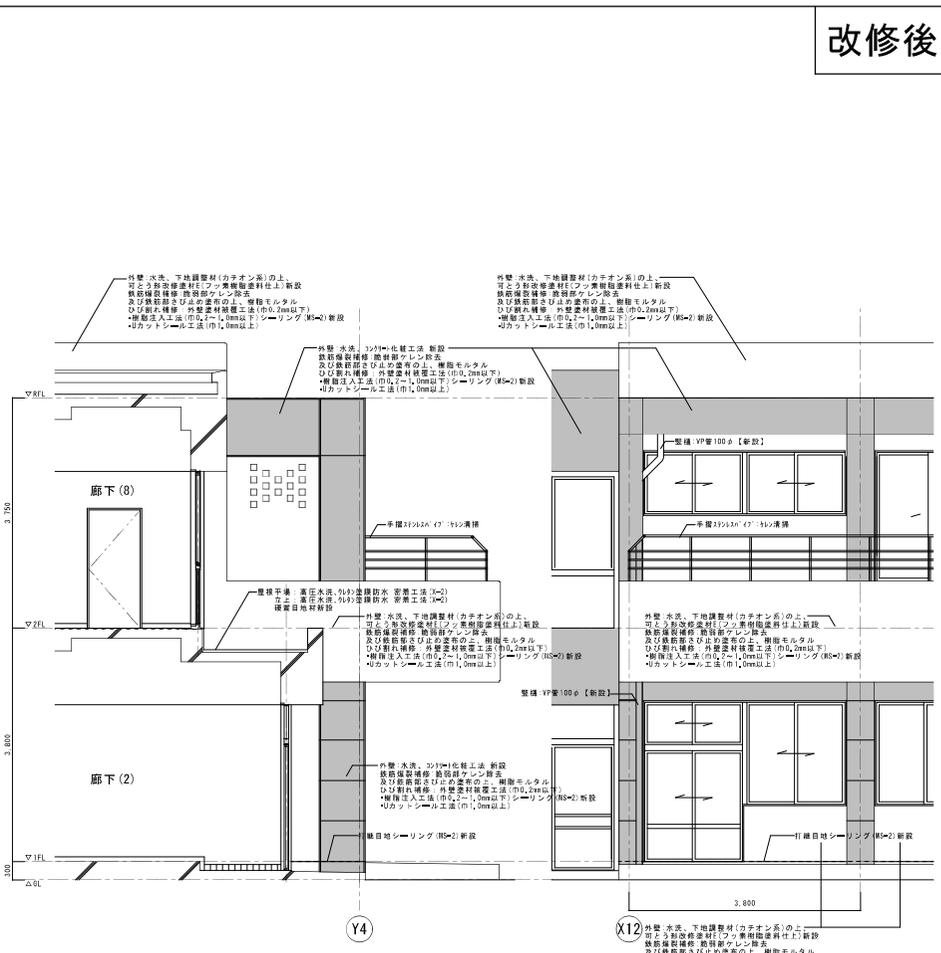

Y4-X12通部分立面図 S=1/40

一級建築士事務所 (千葉県知事登録 第1-2101-0267号)
株式会社 竹江設計事務所
 TAKEE ARCHITECT OFFICE CORPORATION
 千葉県鎌倉谷市西佐津間1-10-1 Tel. 047(445)4064


•Drawn By	Date
•Checked By	Date
•Approved By	Date

企画・設計者/Plan & Designer	設計図印	物件作品名/Title
一級建築士 第23297号		【縦】 桜台小学校校舎改修工事及び桜台中学校校舎一部改修工事
竹江 文章		図面種別/Drawing 小学校 改修前・改修後 部分立面図(2)
		縮尺/Scale (A1)S=1/40 (A3)S=1/80


図面番号/No. A-036

平面図

改修後

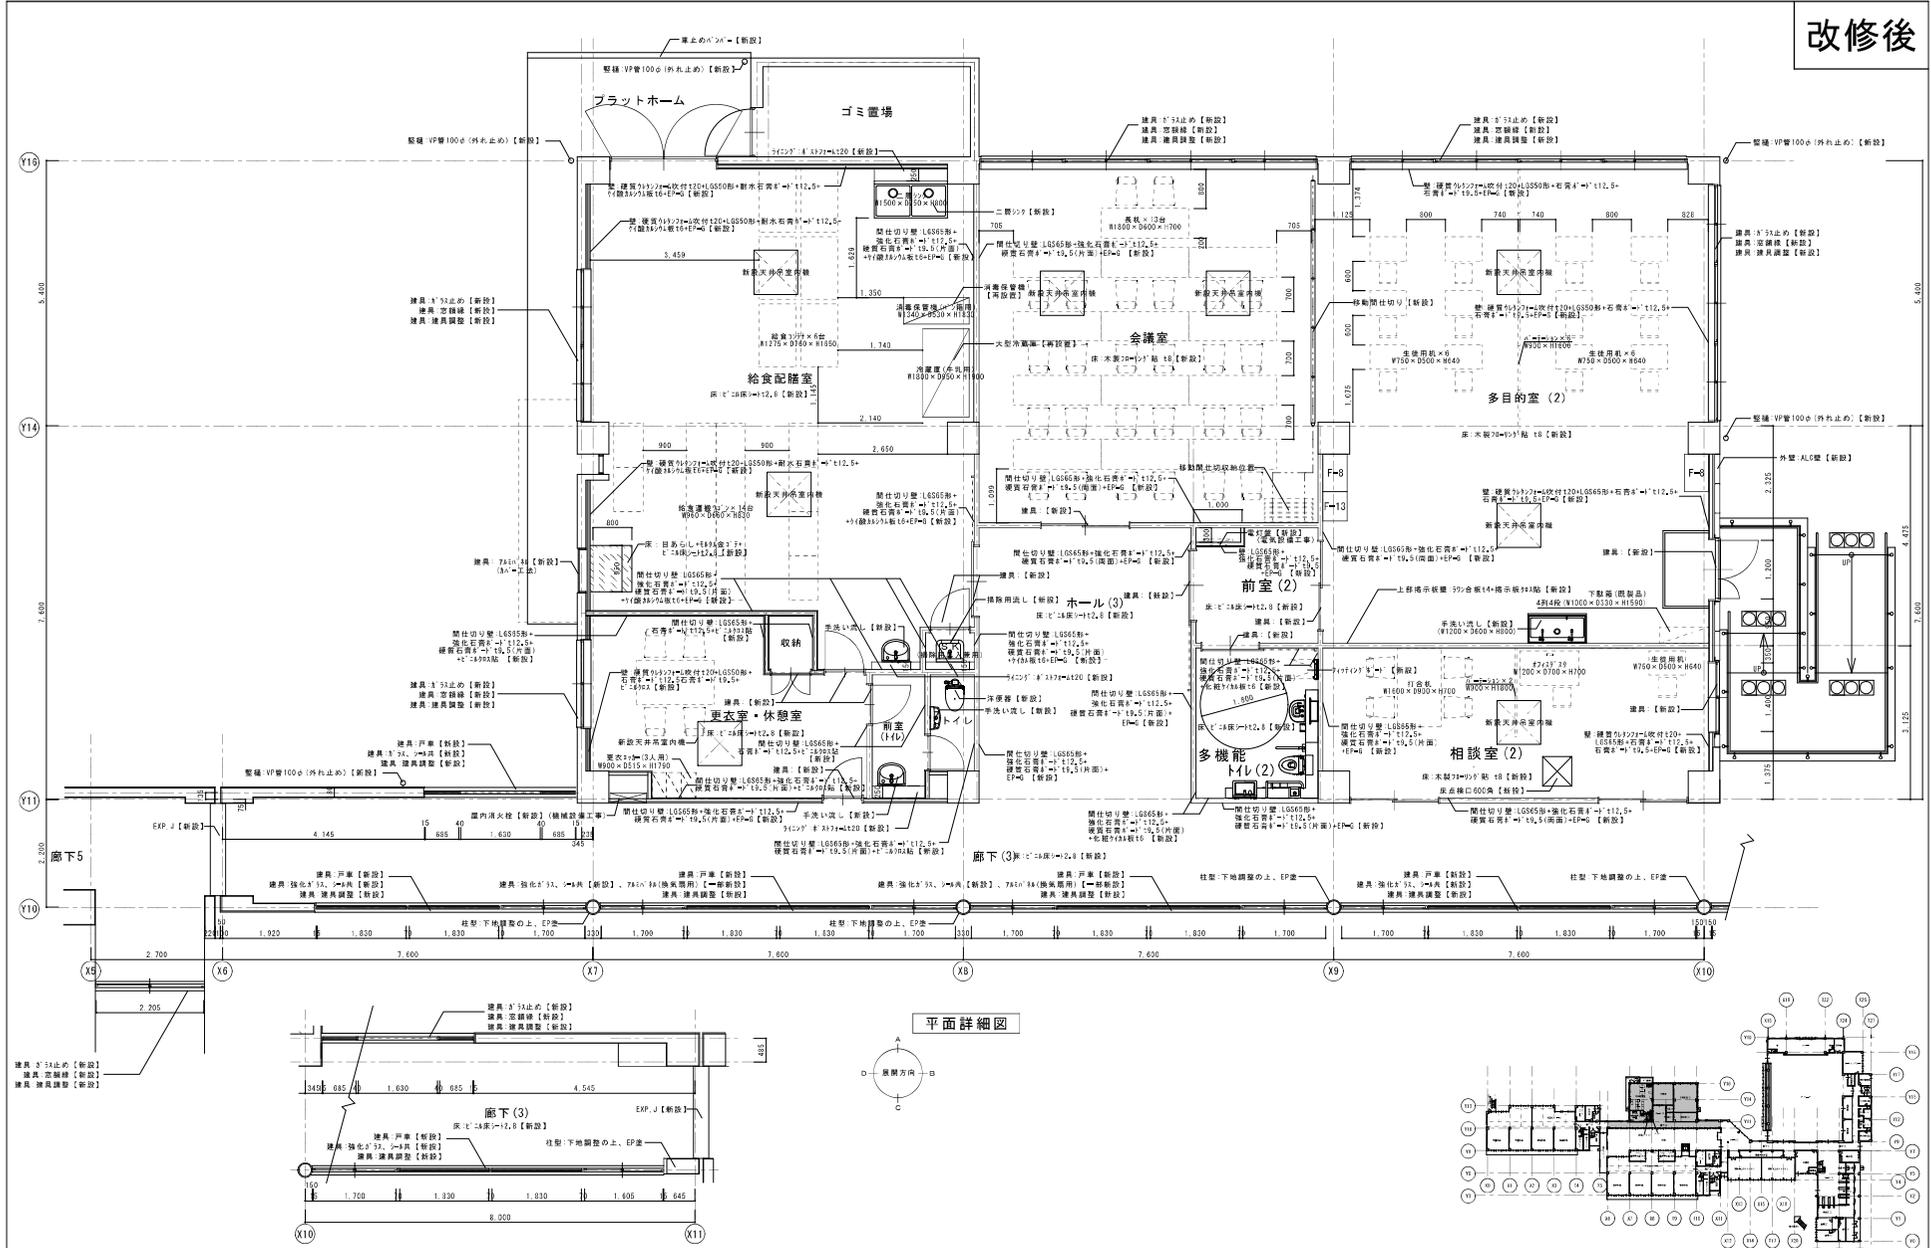

平面詳細図

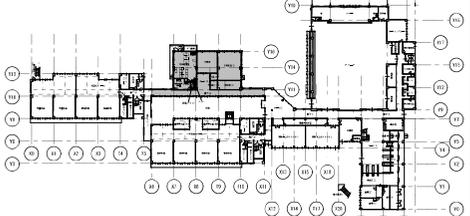

一級建築士事務所 (千葉県知事登録 第1-2101-0267号)
株式会社 竹江設計事務所
 TAKEE ARCHITECT OFFICE CORPORATION
 千葉県鎌倉台市西佐津間1-1-1 Tel. 047(445)4064

•Drawn By Date
 •Checked By Date
 •Approved By Date


企画・設計者/Plan & Designer
 一級建築士 第203297号
竹江 文章

設計図 物件作品名/Title
【緑】 桜台小学校校舎改修工事及び桜台中学校校舎一部改修工事
 図面種別/Drawing 改修後 1階
 給食配膳室、更衣室・休憩室、会議室、多目的室(2)、相談室(2)、前室(2)、A-B(3)、多機能トイレ 平面詳細図

図面番号/No.
A-063

平面図

改修後

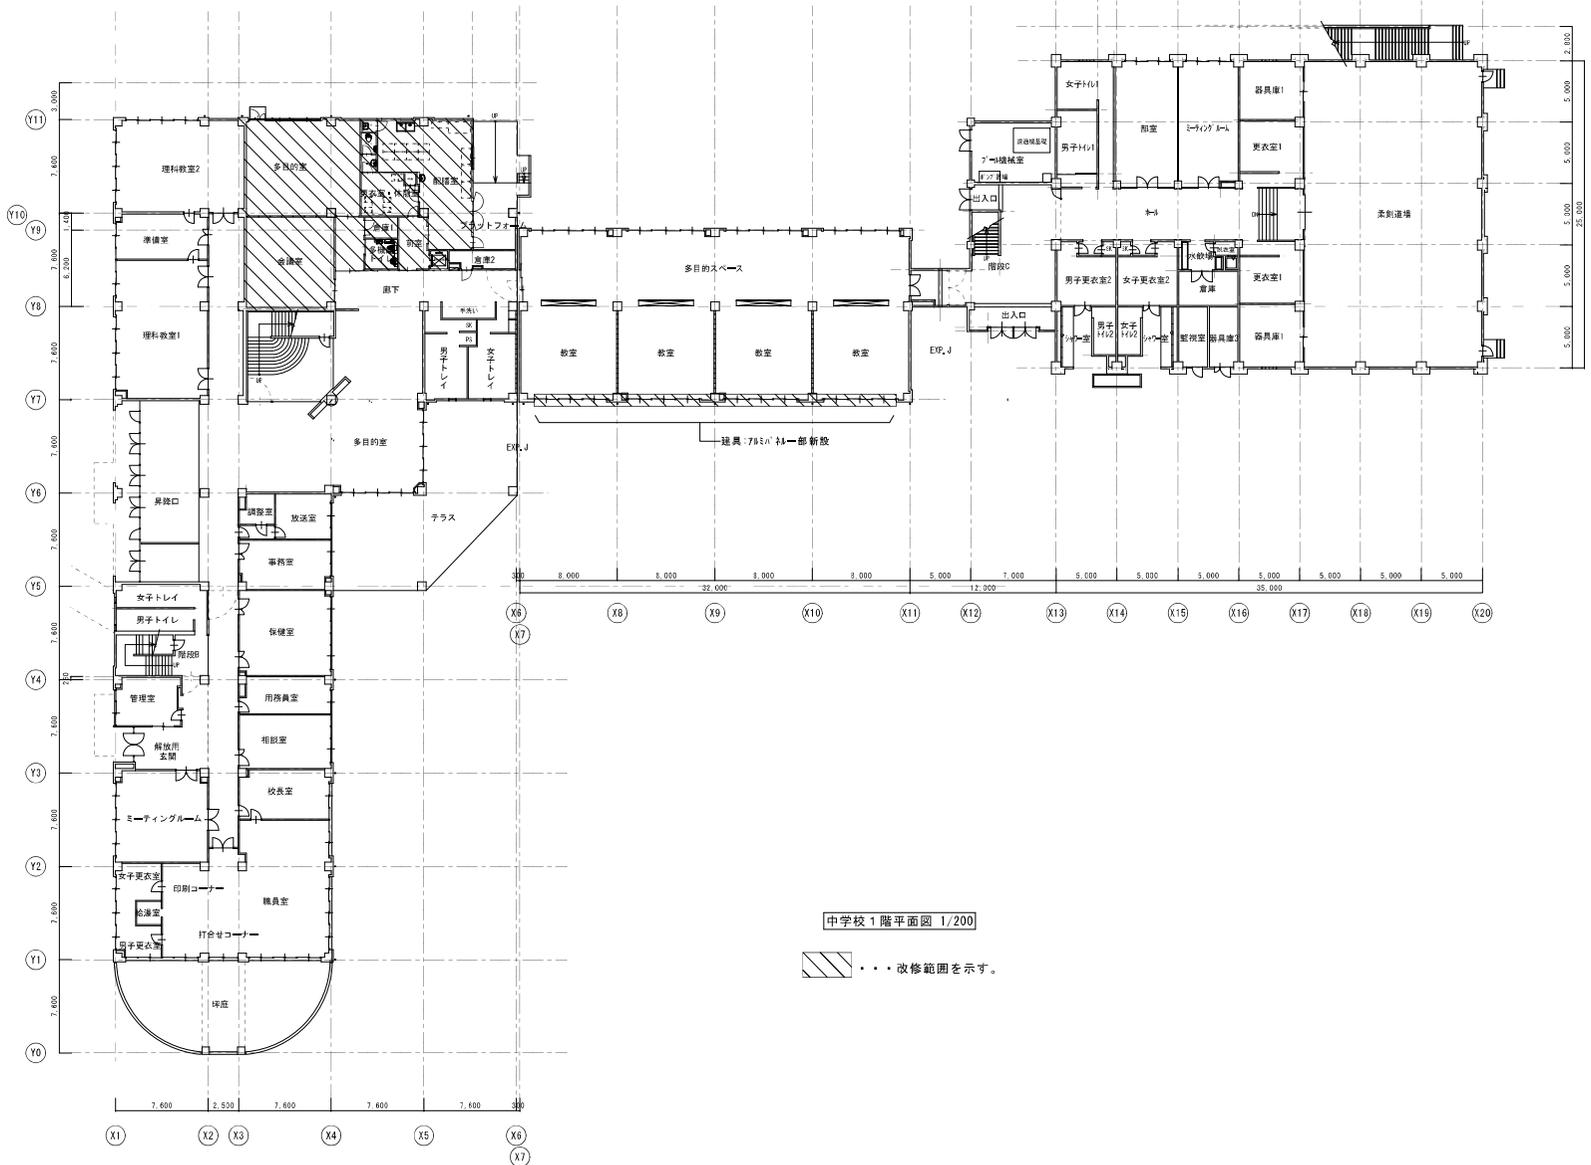

中学校 1階平面図 1/200

■■■■ 改修範囲を示す。


 一級建築士事務所 (千葉県知事登録 第1-2101-0267号)
株式会社 竹江設計事務所
 TAKEE ARCHITECT OFFICE CORPORATION
 千葉県鎌ヶ谷市西佐津間1-10-1 Tel. 047(445)4064

•Drawn By	Date
•Checked By	Date
•Approved By	Date


企画・設計者/Plan & Designer
 一級建築士 第233297号
 竹江 文章

設計建物 物件作品名/Title
【継】 桜台小学校校舎改修工事及び桜台中学校校舎一部改修工事
 図面種別/Drawing 中学校 改修後
 1階平面図

図面番号/No. A-190
 縮尺/Scale (A1)S=1/200 (A3)S=1/400

平面図

改修後

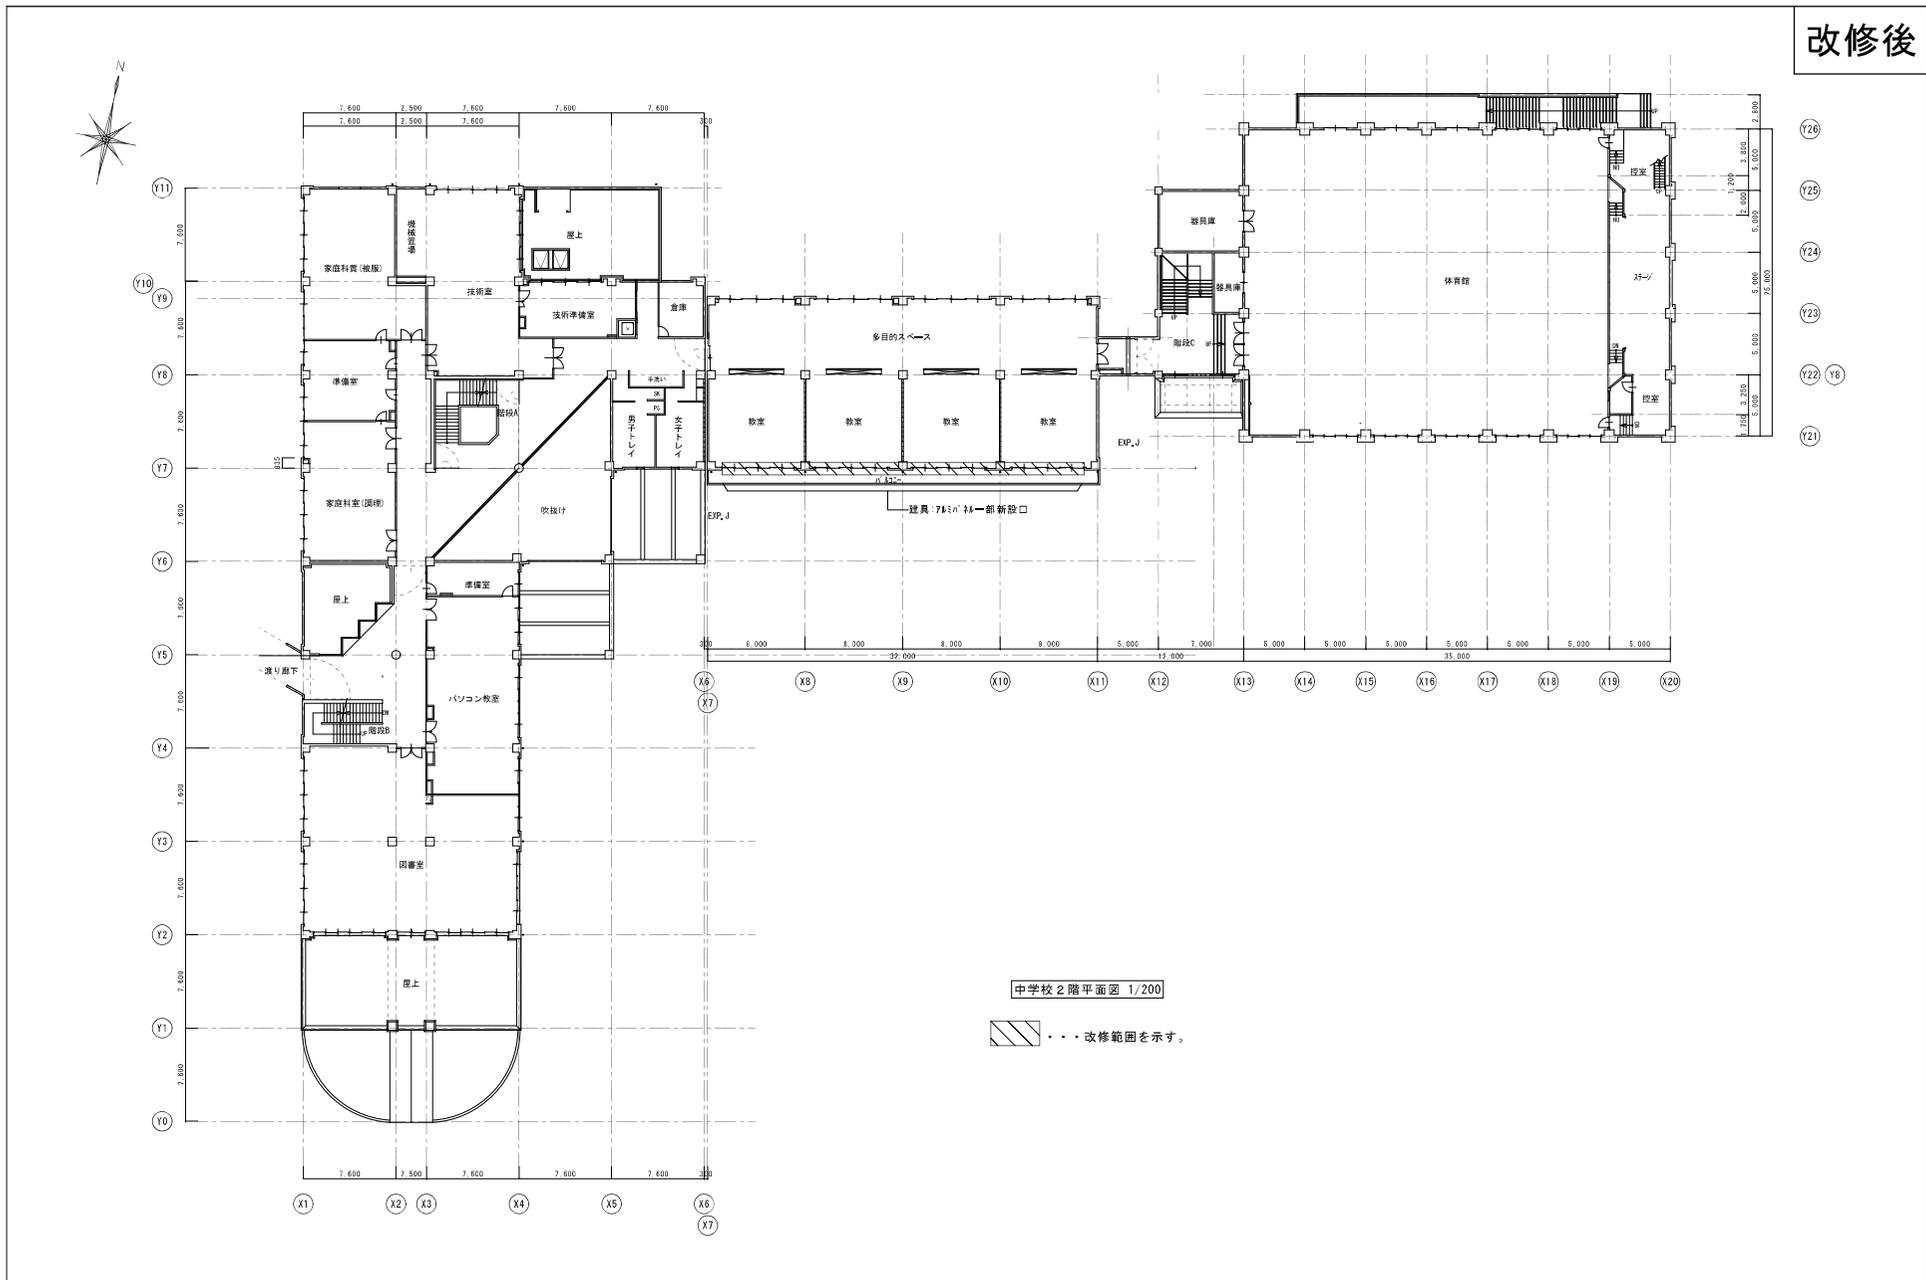

一級建築士事務所 (千葉県知事登録 第1-2101-0267号)
株式会社 竹江設計事務所
 TAKEE ARCHITECT OFFICE CORPORATION
 千葉県鎌ヶ谷市西佐津間1-10-1 Tel. 047(445)4064

_____	_____
_____	_____
_____	_____

•Drawn By	Date
•Checked By	Date
•Approved By	Date


企画・設計者/Plan & Designer
 一級建築士 第203297号
 竹江 文章

設計建物
 物件作品名/Title
【継】 桜台小学校校舎改修工事及び桜台中学校校舎一部改修工事
 図面種別/Drawing 中学校 改修後
 2階平面図

図面番号/No.
 A-192
 縮尺/Scale
 (A1)S=1/200
 (A3)S=1/400

平面図

改修後

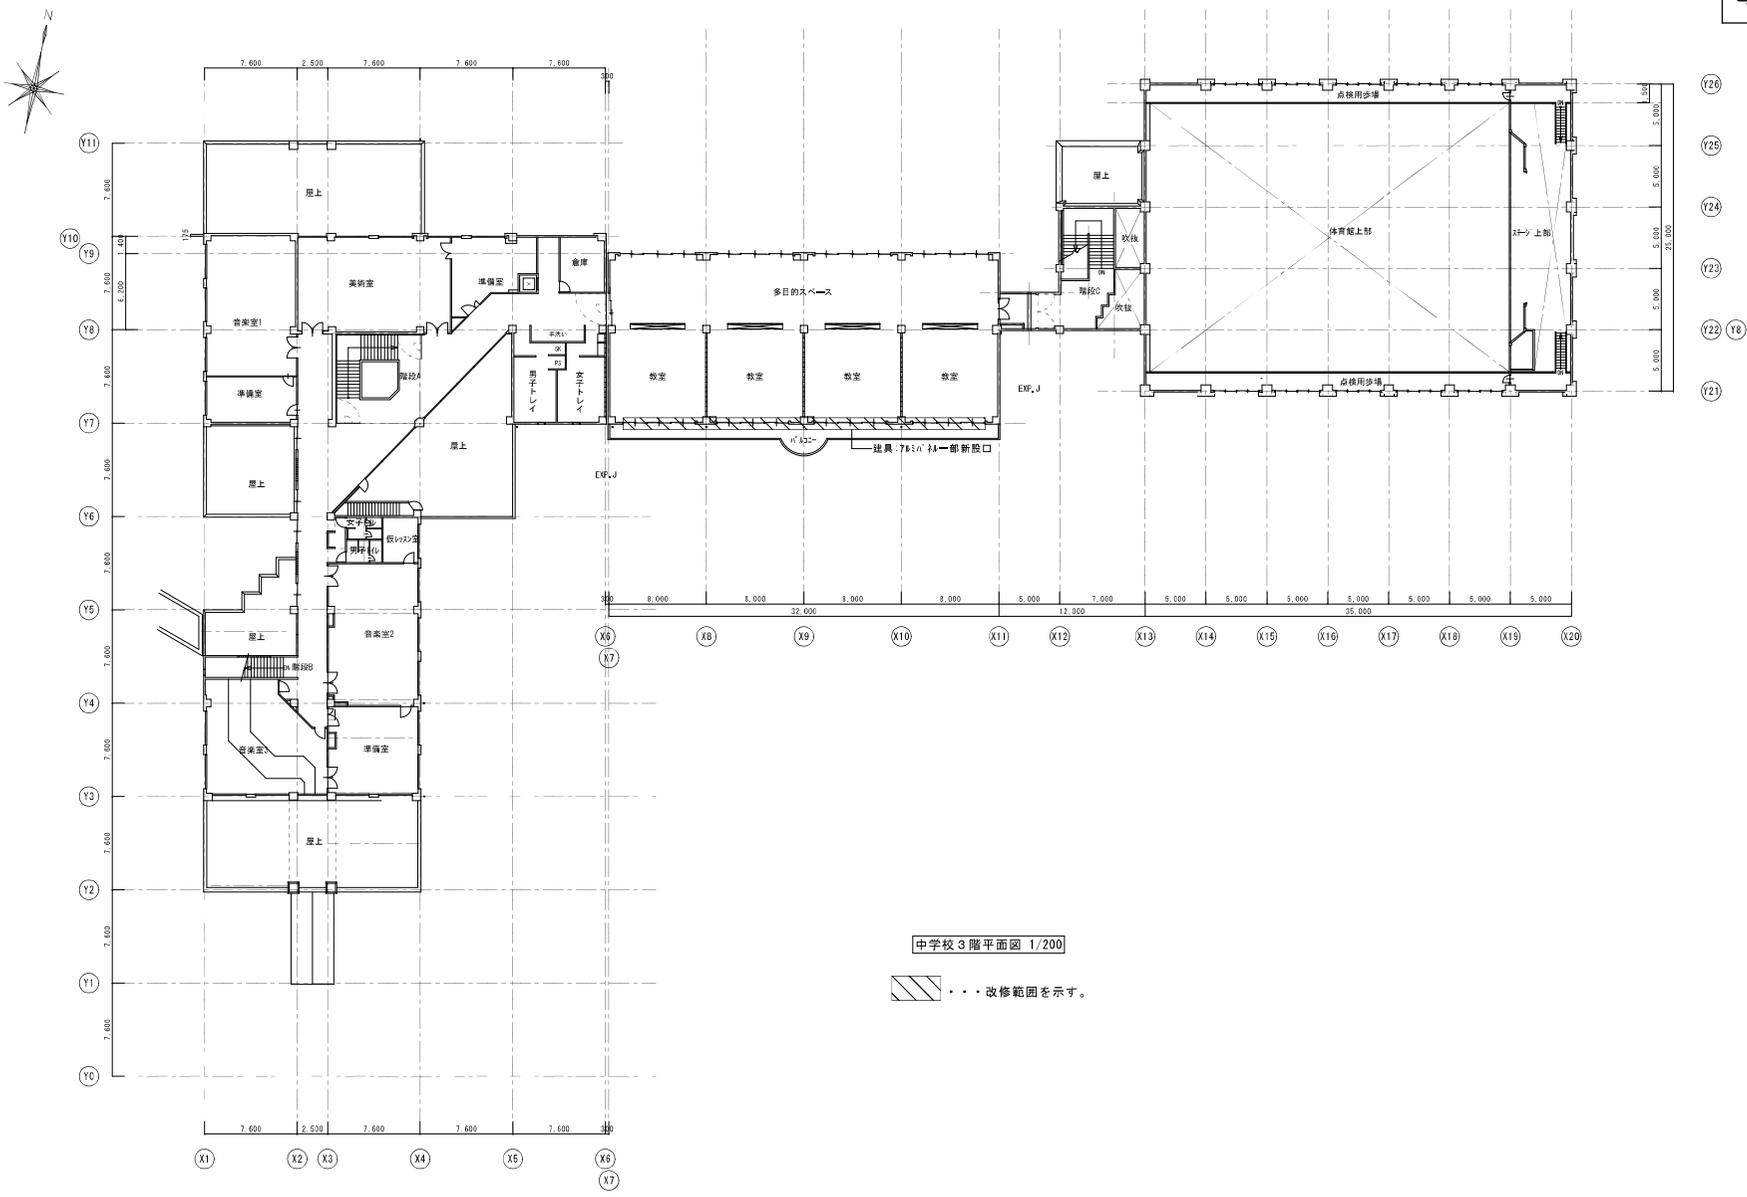


 一級建築士事務所 (千葉県知事登録 第1-2101-0267号)
株式会社 竹江設計事務所
 TAKEE ARCHITECT OFFICE CORPORATION
 千葉県鎌ヶ谷市西佐津間1-10-1 Tel. 047(445)4064

_____	_____
_____	_____
_____	_____


•Drawn By	Date
•Checked By	Date
•Approved By	Date

企画・設計者/Plan & Designer
 一級建築士 第203297号
 竹江 文章

設計建物	物件作品名/Title 【継】 桜台小学校校舎改修工事及び桜台中学校校舎一部改修工事
図面種別/Drawing	中学校 改修後 3階平面図

縮尺/Scale
 (A1)S=1/200
 (A3)S=1/400

図面番号/No.
 A-194

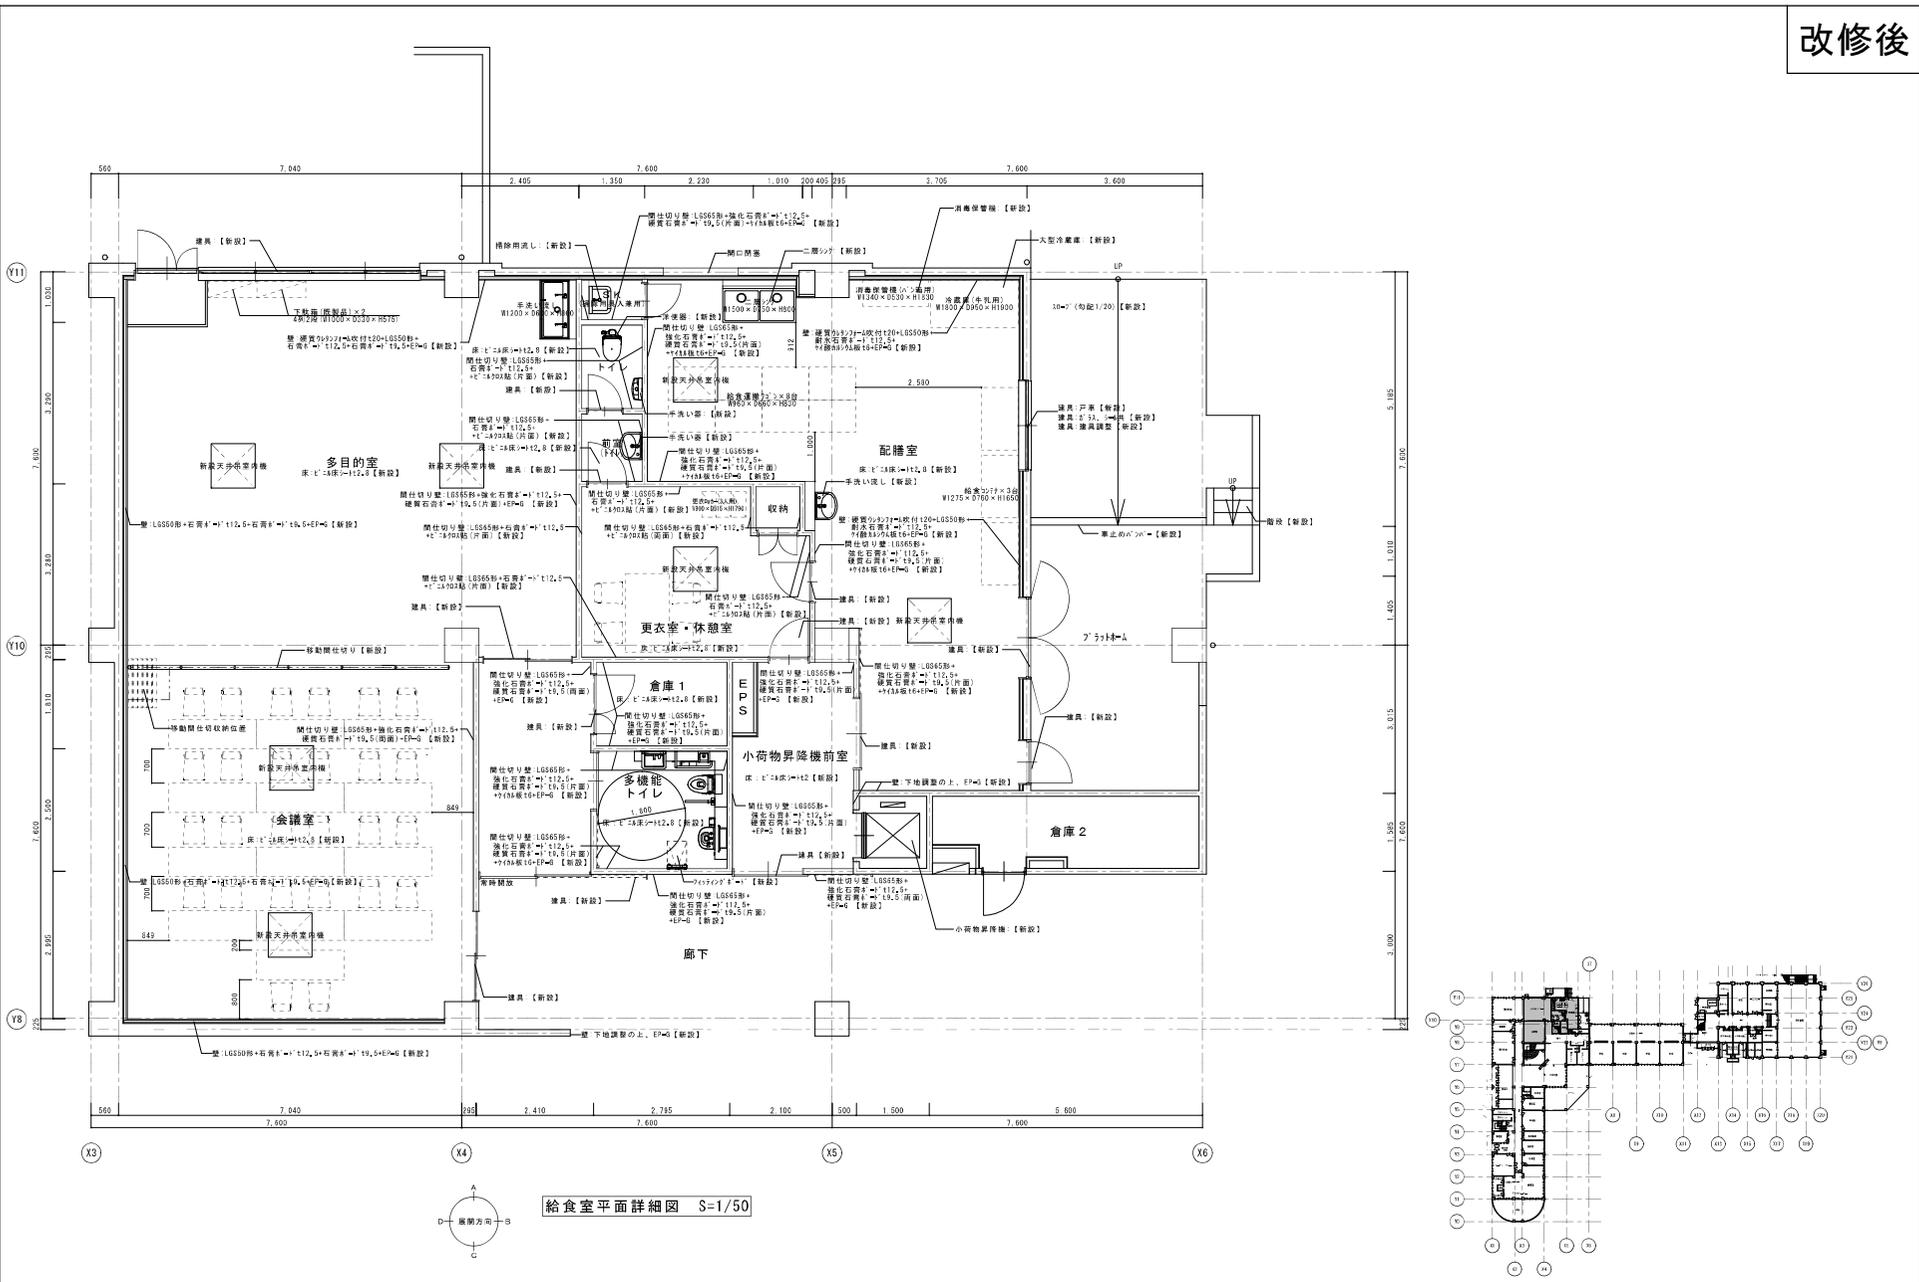

 <p>一級建築士事務所 (千葉県知事登録 第1-2101-0267号) 株式会社 竹江設計事務所 TAKEE ARCHITECT OFFICE CORPORATION 千葉県鎌倉市市原佐保間1-1-1 Tel) 047(445)4064</p>	<p>•Drawn By Date •Checked By Date •Approved By Date</p>	<p>企業・設計者・PIIm & Designer 一級建築士 第233297号 竹江 文章</p>	<p>設計題目 物件作品名/Title 【縦】 桜台小学校校舎改修工事及び桜台中学校校舎一部改修工事</p>	<p>図面番号/No. A-196</p>
			<p>図面種別/Drawing 改修後 1階 中学校 配膳室、更衣室・休憩室、多目的室、会議室、前室、倉庫1、多機能トイレ平面詳細図</p>	<p>縮尺/Scale (A1)S=1/50 (A3)S=1/100</p>