


上演時間 自 月 日 AM 時 分
 至 月 日 PM 時 分

舞台平面図

題名 _____

劇団名 _____

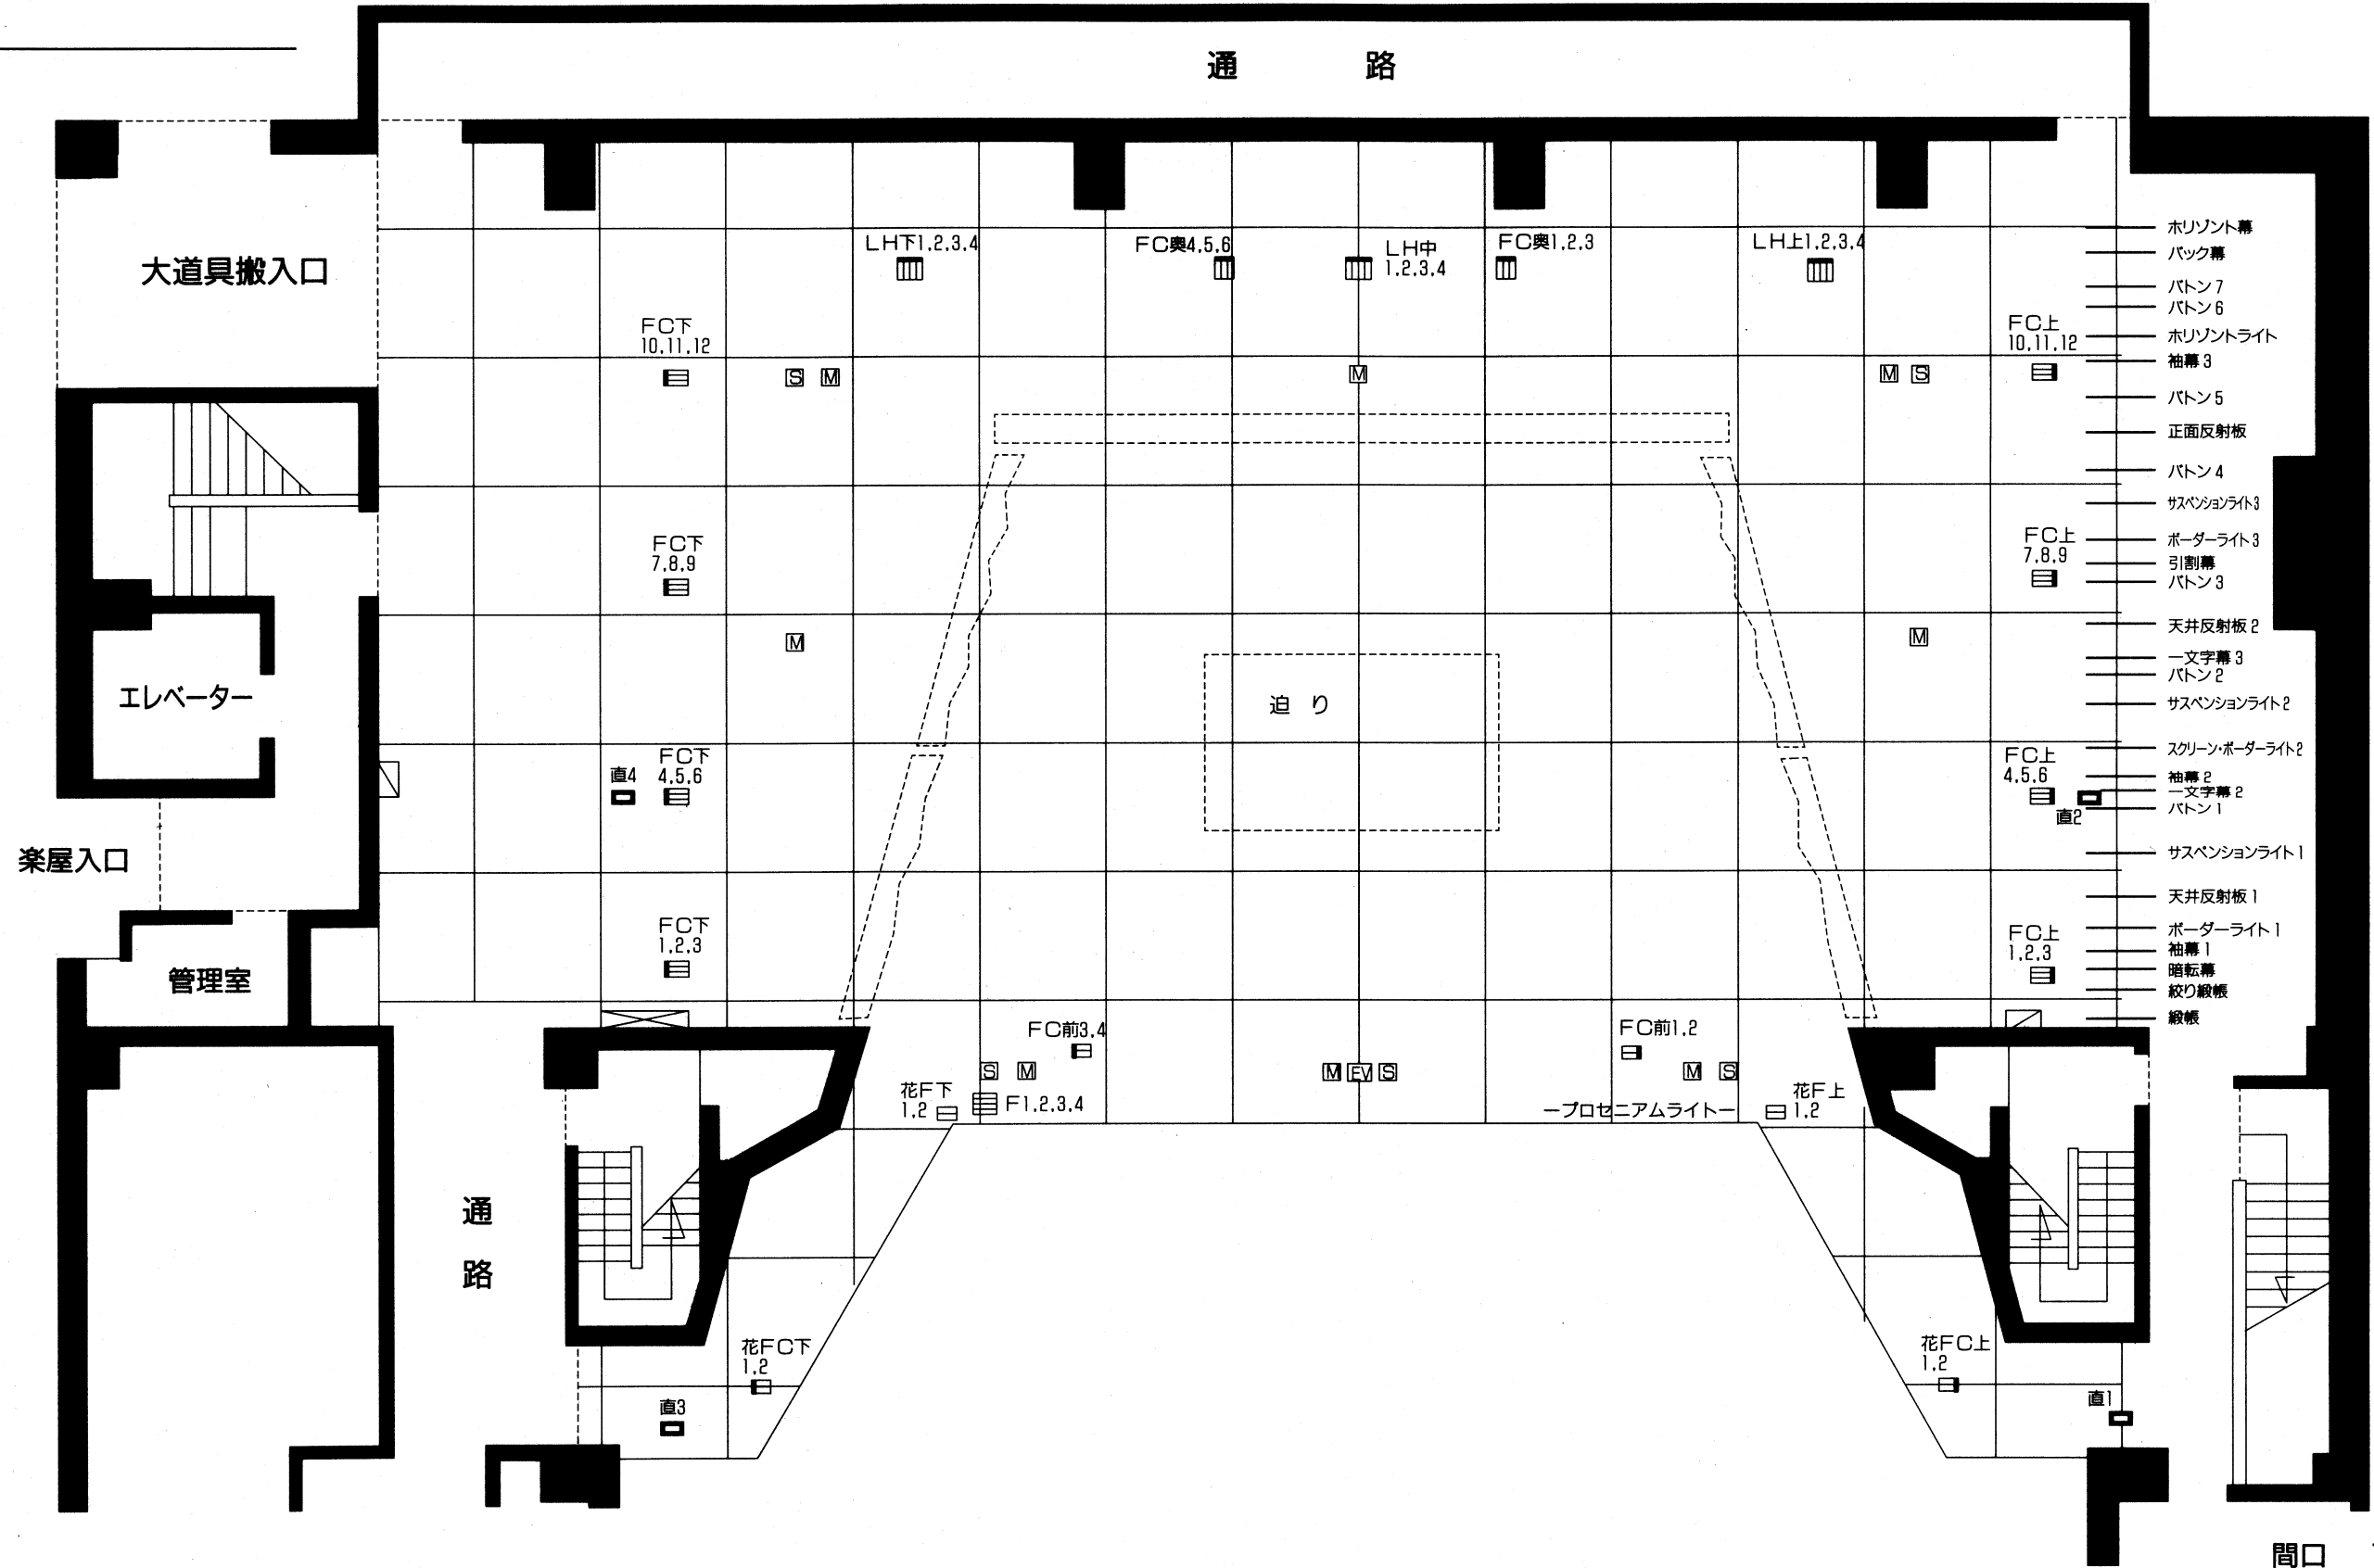

- ホリゾン幕
- バック幕
- バトン7
- バトン6
- ホリゾンライト
- 袖幕3
- バトン5
- 正面反射板
- バトン4
- サスペンションライト3
- ボーダーライト3
- 引割幕
- バトン3
- 天井反射板2
- 一文字幕3
- バトン2
- サスペンションライト2
- スクリーン・ボーダーライト2
- 袖幕2
- 一文字幕2
- バトン1
- サスペンションライト1
- 天井反射板1
- ボーダーライト1
- 袖幕1
- 暗転幕
- 絞り緞帳
- 緞帳

	C型30Aフロアコンセント 2口用		C型60Aフロアコンセント直1口用		エレベーターマイクロフォン
	C型30Aフロアコンセント 3口用		C型20Aフロアコンセント 2口用		マイク用フロアコンセント
	C型30Aフロアコンセント 4口用		C型20Aフロアコンセント 4口用		スピーカー用フロアコンセント
	舞台袖電源盤(仮設電源盤)・単相3線30KVA・3相200V10KVA		舞台機構操作盤		

間口 14m (7間4尺)
 奥行 13m (7間)
 高さ 8.5m (4間4尺)
 縮尺: 1/100