


氏
馬
井
血

4 住 区

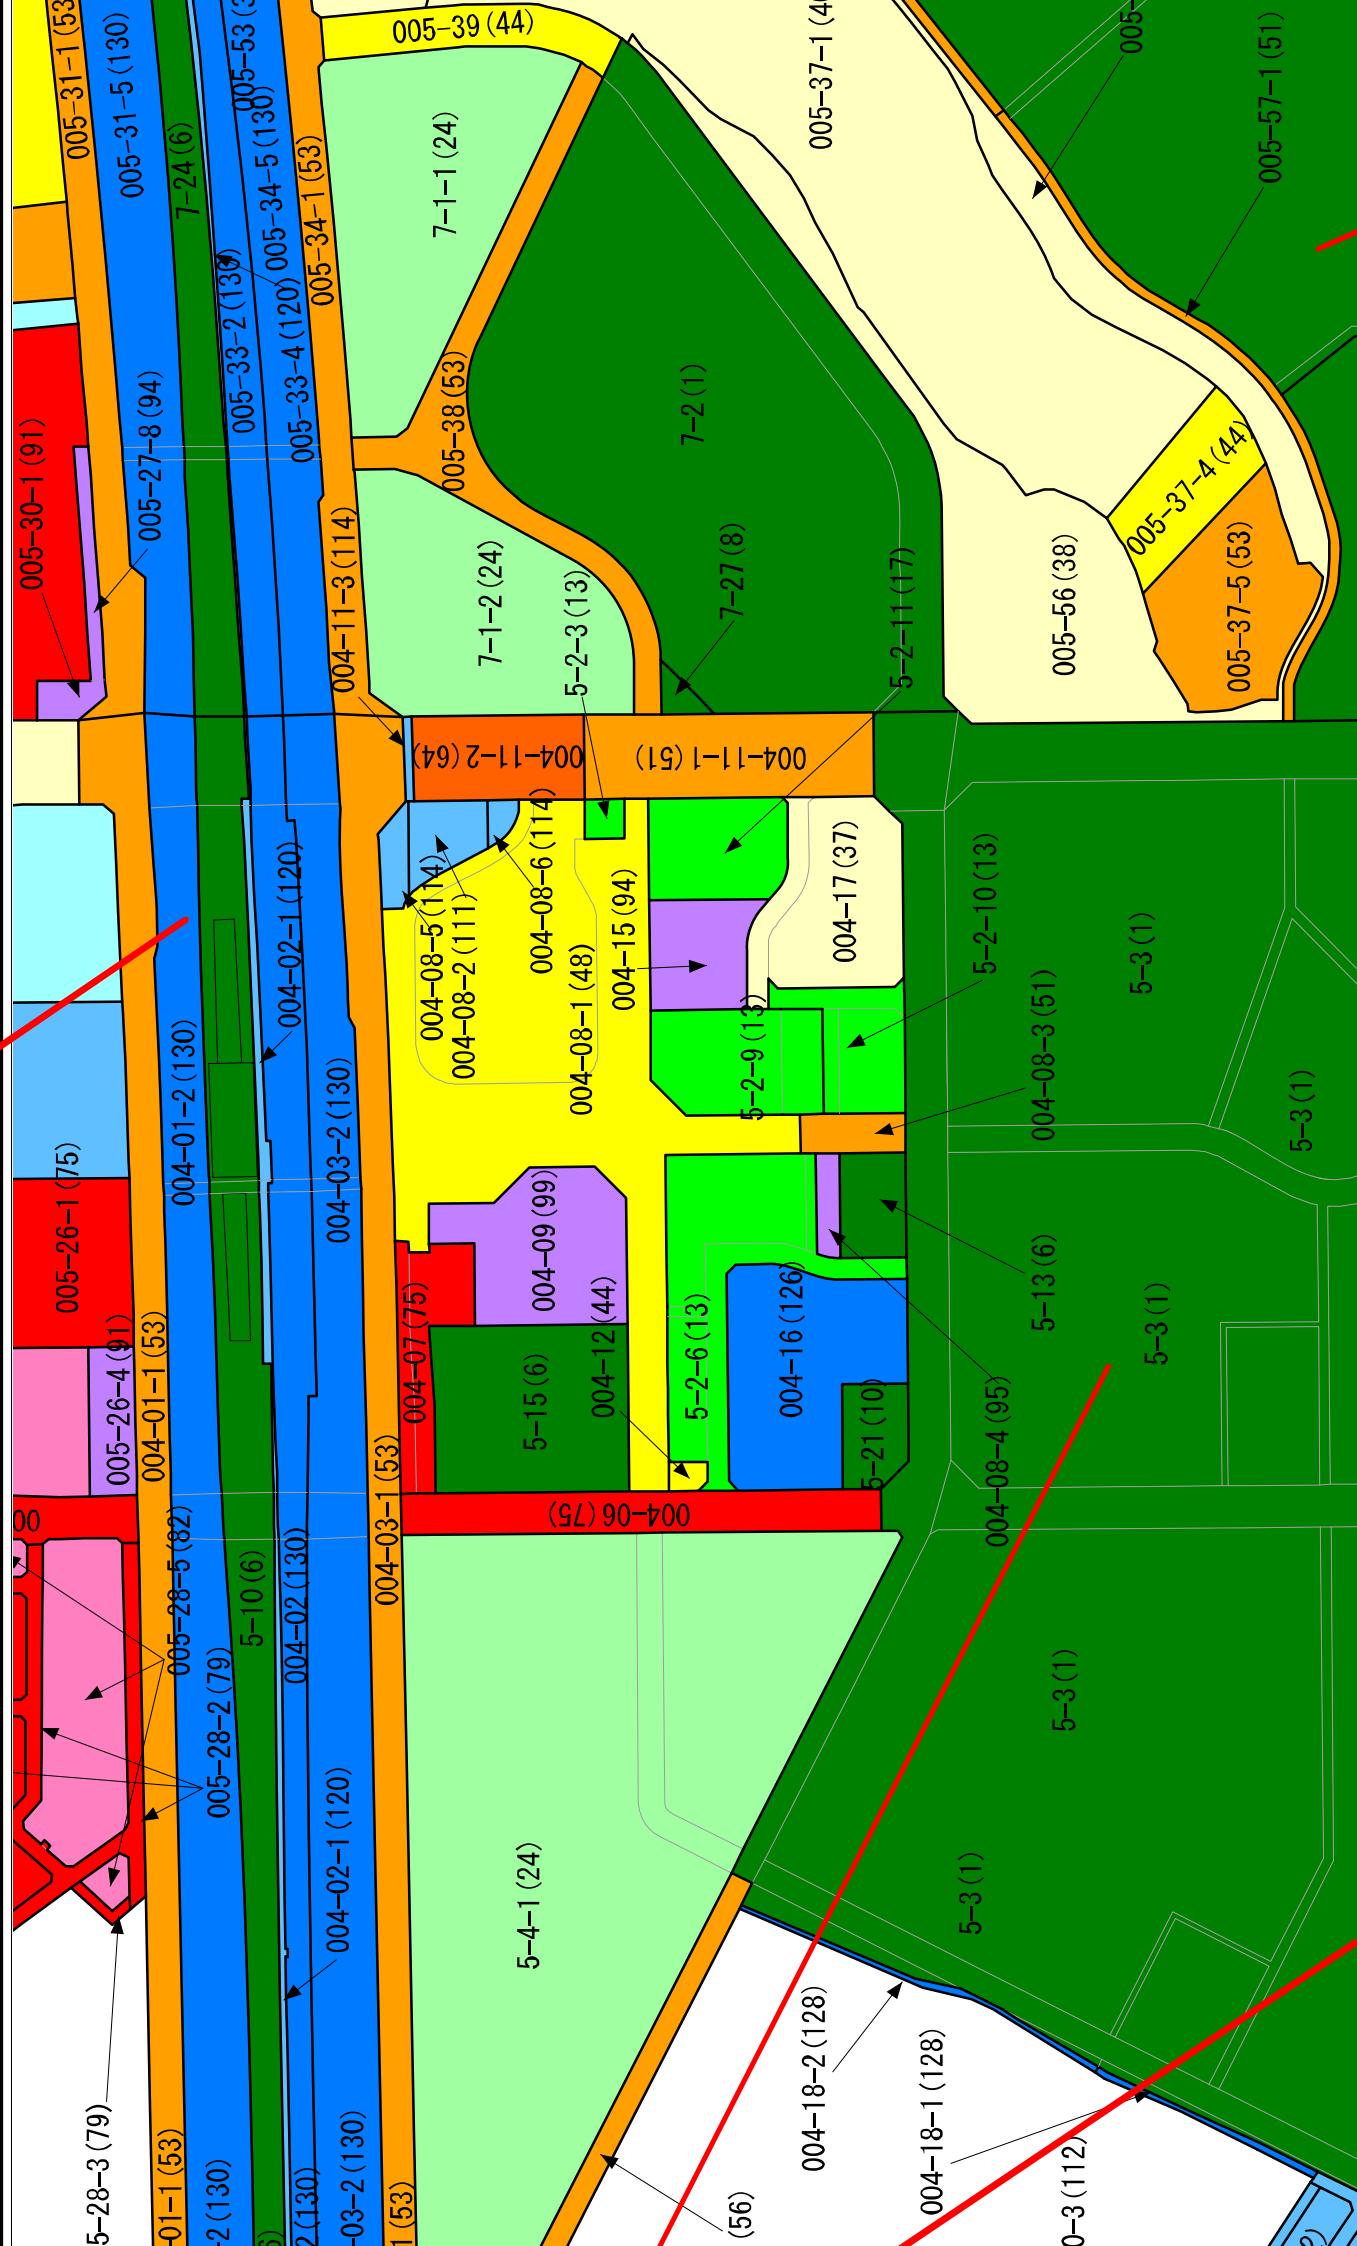

白井駅前第二駐輪場と西側道路

004-06, 004-07工区



座 標 一 覧 表			
測 点 名	X	座 標	Y
K-1	-24276.637	20207.419	
K-2	-24277.047	20189.650	
K-3	-24277.454	20171.872	
K-4	-24278.147	20139.873	
K-5	-24278.767	20111.498	
K-6	-24291.998	20111.623	
K-7	-24291.496	20144.654	
K-8	-24289.504	20175.183	
K-9	-24306.379	20175.349	
K-10	-24306.589	20206.394	
K-11	-24289.552	20206.214	
K-12	-24289.589	20203.306	
K-13	-24281.242	20203.250	
K-14	-24281.202	20207.414	
K-15	-24279.385	20207.395	
K-16	-24279.070	20095.527	
K-17	-24368.127	20096.386	
K-18	-24378.126	20096.482	
K-19	-24461.194	20097.248	
K-20	-24461.025	20113.256	
K-21	-24446.716	20113.127	
K-22	-24406.855	20112.747	
K-23	-24391.772	20112.595	
K-24	-24380.492	20112.486	
K-25	-24365.491	20112.350	

5-4-1

5-4-1

5-21

5-21

凡 例	
☒	コンクリート杭
●	プレート
○	計 算 点

工 区 番 号	土 地 利 用 区 分		面 積	備 考
004-06	公 共 用 地	住区内幹線道路用地	2913.17㎡	
004-07	公 共 用 地	住区内幹線道路用地	1735.02㎡	



第 7 5 回 工 事 完 了 届 図 書		
図 名	確 定 図	
工 区 名	004-06, 004-07 工 区	
縮 尺	1/500	
凡 例	工区境	—
	造 成	—

004-08-1 工区確定図





縮尺 1:500

平成七年 月

なしの泉、駅前

座 標 一 覧 表

点 名	X	Y	点 名	X	Y
1-1	24329.376	20374.899	2-1	24323.579	20374.865
1-2	24329.273	20369.323	2-2	24323.474	20370.544
1-3	24328.572	20368.112	2-3	24323.289	20369.322
1-4	24328.601	20366.952	2-4	24322.868	20368.196
1-5	24328.158	20365.812	2-5	24322.435	20367.035
1-6	24327.698	20364.678	2-6	24321.902	20365.929
1-7	24327.176	20363.572	2-7	24321.452	20364.932
1-8	24326.620	20362.470	2-8	24320.746	20363.888
1-9	24326.045	20361.390	2-9	24320.039	20362.911
1-10	24325.425	20360.339	2-10	24319.240	20362.009
1-11	24324.706	20359.357	2-11	24318.388	20361.175
1-12	24323.901	20358.449	2-12	24317.489	20360.379
1-13	24323.034	20357.588	2-13	24316.626	20358.844
1-14	24322.146	20356.753	2-14	24314.607	20355.133
1-15	24321.231	20355.937	2-15	24291.406	20345.556
1-16	24320.304	20355.154	2-16	24289.850	20344.683
1-17	24319.343	20354.391	2-17	24285.800	20342.143
1-18	24318.360	20353.673	2-18	24284.382	20341.074
1-19	24317.320	20353.044	2-19	24283.490	20340.293
1-20	24293.555	20340.116	2-20	24281.867	20338.480
1-21	24291.974	20339.171	2-21	24281.170	20337.480
1-22	24289.894	20337.882	2-22	24280.559	20336.423
1-23	24288.869	20337.211	2-23	24280.088	20335.290
1-24	24287.897	20336.428	2-24	24279.561	20334.075
1-25	24287.008	20335.589	2-25	24278.483	20333.636
1-26	24286.237	20334.610	2-26	24271.612	20333.230
1-27	24285.633	20333.528	2-27	24272.312	20331.583
1-28	24285.207	20332.355	2-28	24273.286	20329.584
1-29	24284.834	20331.194	2-29	24274.191	20329.557
1-30	24284.534	20329.998	2-30	24275.058	20329.534
1-31	24284.314	20328.844	2-31	24275.799	20329.511
1-32	24284.121	20327.350	2-32	24276.140	20328.862
1-33	24284.042	20326.143	2-33	24276.259	20326.231
1-34	24284.018	20324.297	2-34	24276.620	20320.376
1-35	24284.455	20281.871	2-35	24279.371	20207.357
1-36	24284.601	20280.071	2-36	24281.177	20207.387
1-37	24284.795	20278.852	2-37	24281.217	20203.224
1-38	24285.112	20277.657	2-38	24289.572	20201.270
1-39	24285.546	20276.514	2-39	24289.539	20205.187
1-40	24286.040	20275.392	2-40	24289.387	20221.698
1-41	24286.670	20274.302	2-41	24314.257	20221.915
1-42	24287.353	20273.280	2-42	24327.556	20220.493
1-43	24288.129	20272.320	2-43	24352.382	20236.747
1-44	24288.965	20271.414	2-44	24364.357	20223.894
1-45	24289.887	20270.568	2-45	24364.848	20175.865
1-46	24290.889	20269.858	2-46	24365.465	20112.332
1-47	24291.933	20269.202	2-47	24380.464	20112.458
1-48	24292.995	20268.594	2-48	24380.356	20123.457
1-49	24294.137	20268.090	2-49	24380.177	20141.594
1-50	24295.309	20267.689	2-50	24380.078	20151.594
1-51	24296.510	20267.394	2-51	24379.990	20161.594
1-52	24297.731	20267.207	2-52	24379.901	20161.594
1-53	24299.083	20267.099	2-53	24379.812	20176.594
1-54	24342.258	20267.517	2-54	24379.773	20182.603
1-55	24343.481	20267.579	2-55	24379.554	20203.725
1-56	24344.708	20267.783	2-56	24379.205	20240.053
1-57	24345.907	20268.130	2-57	24430.448	20240.558
1-58	24347.051	20268.611	2-58	24430.260	20255.557
1-59	24348.133	20269.214	2-59	24429.612	20255.491
1-60	24349.137	20269.936	2-60	24387.217	20255.129
1-61	24350.081	20270.747	2-61	24373.745	20268.447
1-62	24350.897	20271.689	2-62	24373.534	20295.011
1-63	24351.625	20272.682	2-63	24373.122	20336.755
1-64	24352.239	20273.755	2-64	24372.719	20375.327
1-65	24352.728	20274.898	2-65	24353.474	20375.234
1-66	24353.105	20276.061	2-66	24363.596	20360.234
1-67	24353.315	20277.293			
1-68	24353.397	20278.536			
1-69	24352.874	20331.162			
1-70	24352.767	20332.399			
1-71	24352.509	20333.608			
1-72	24352.114	20334.776			
1-73	24351.547	20335.891			
1-74	24346.814	20343.746			
1-75	24345.888	20345.332			
1-76	24345.338	20346.413			
1-77	24345.149	20346.983			
1-78	24345.037	20347.575			
1-79	24344.950	20348.779			
1-80	24344.900	20349.997			
1-81	24344.800	20359.999			
1-82	24348.596	20360.064			
1-83	24348.475	20359.064			
1-84	24344.664	20375.343			

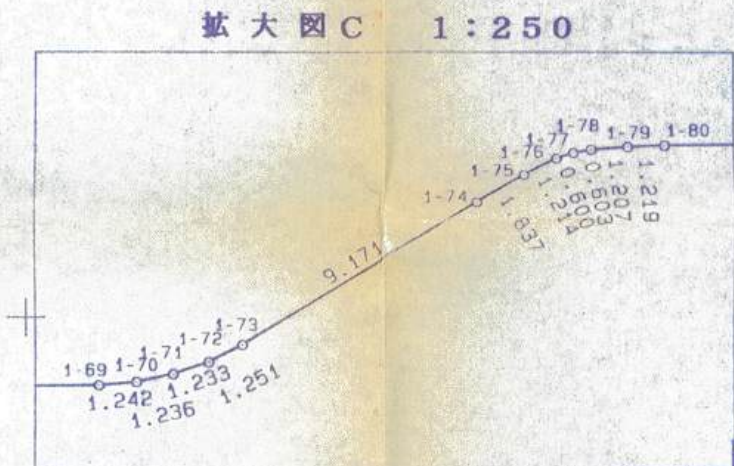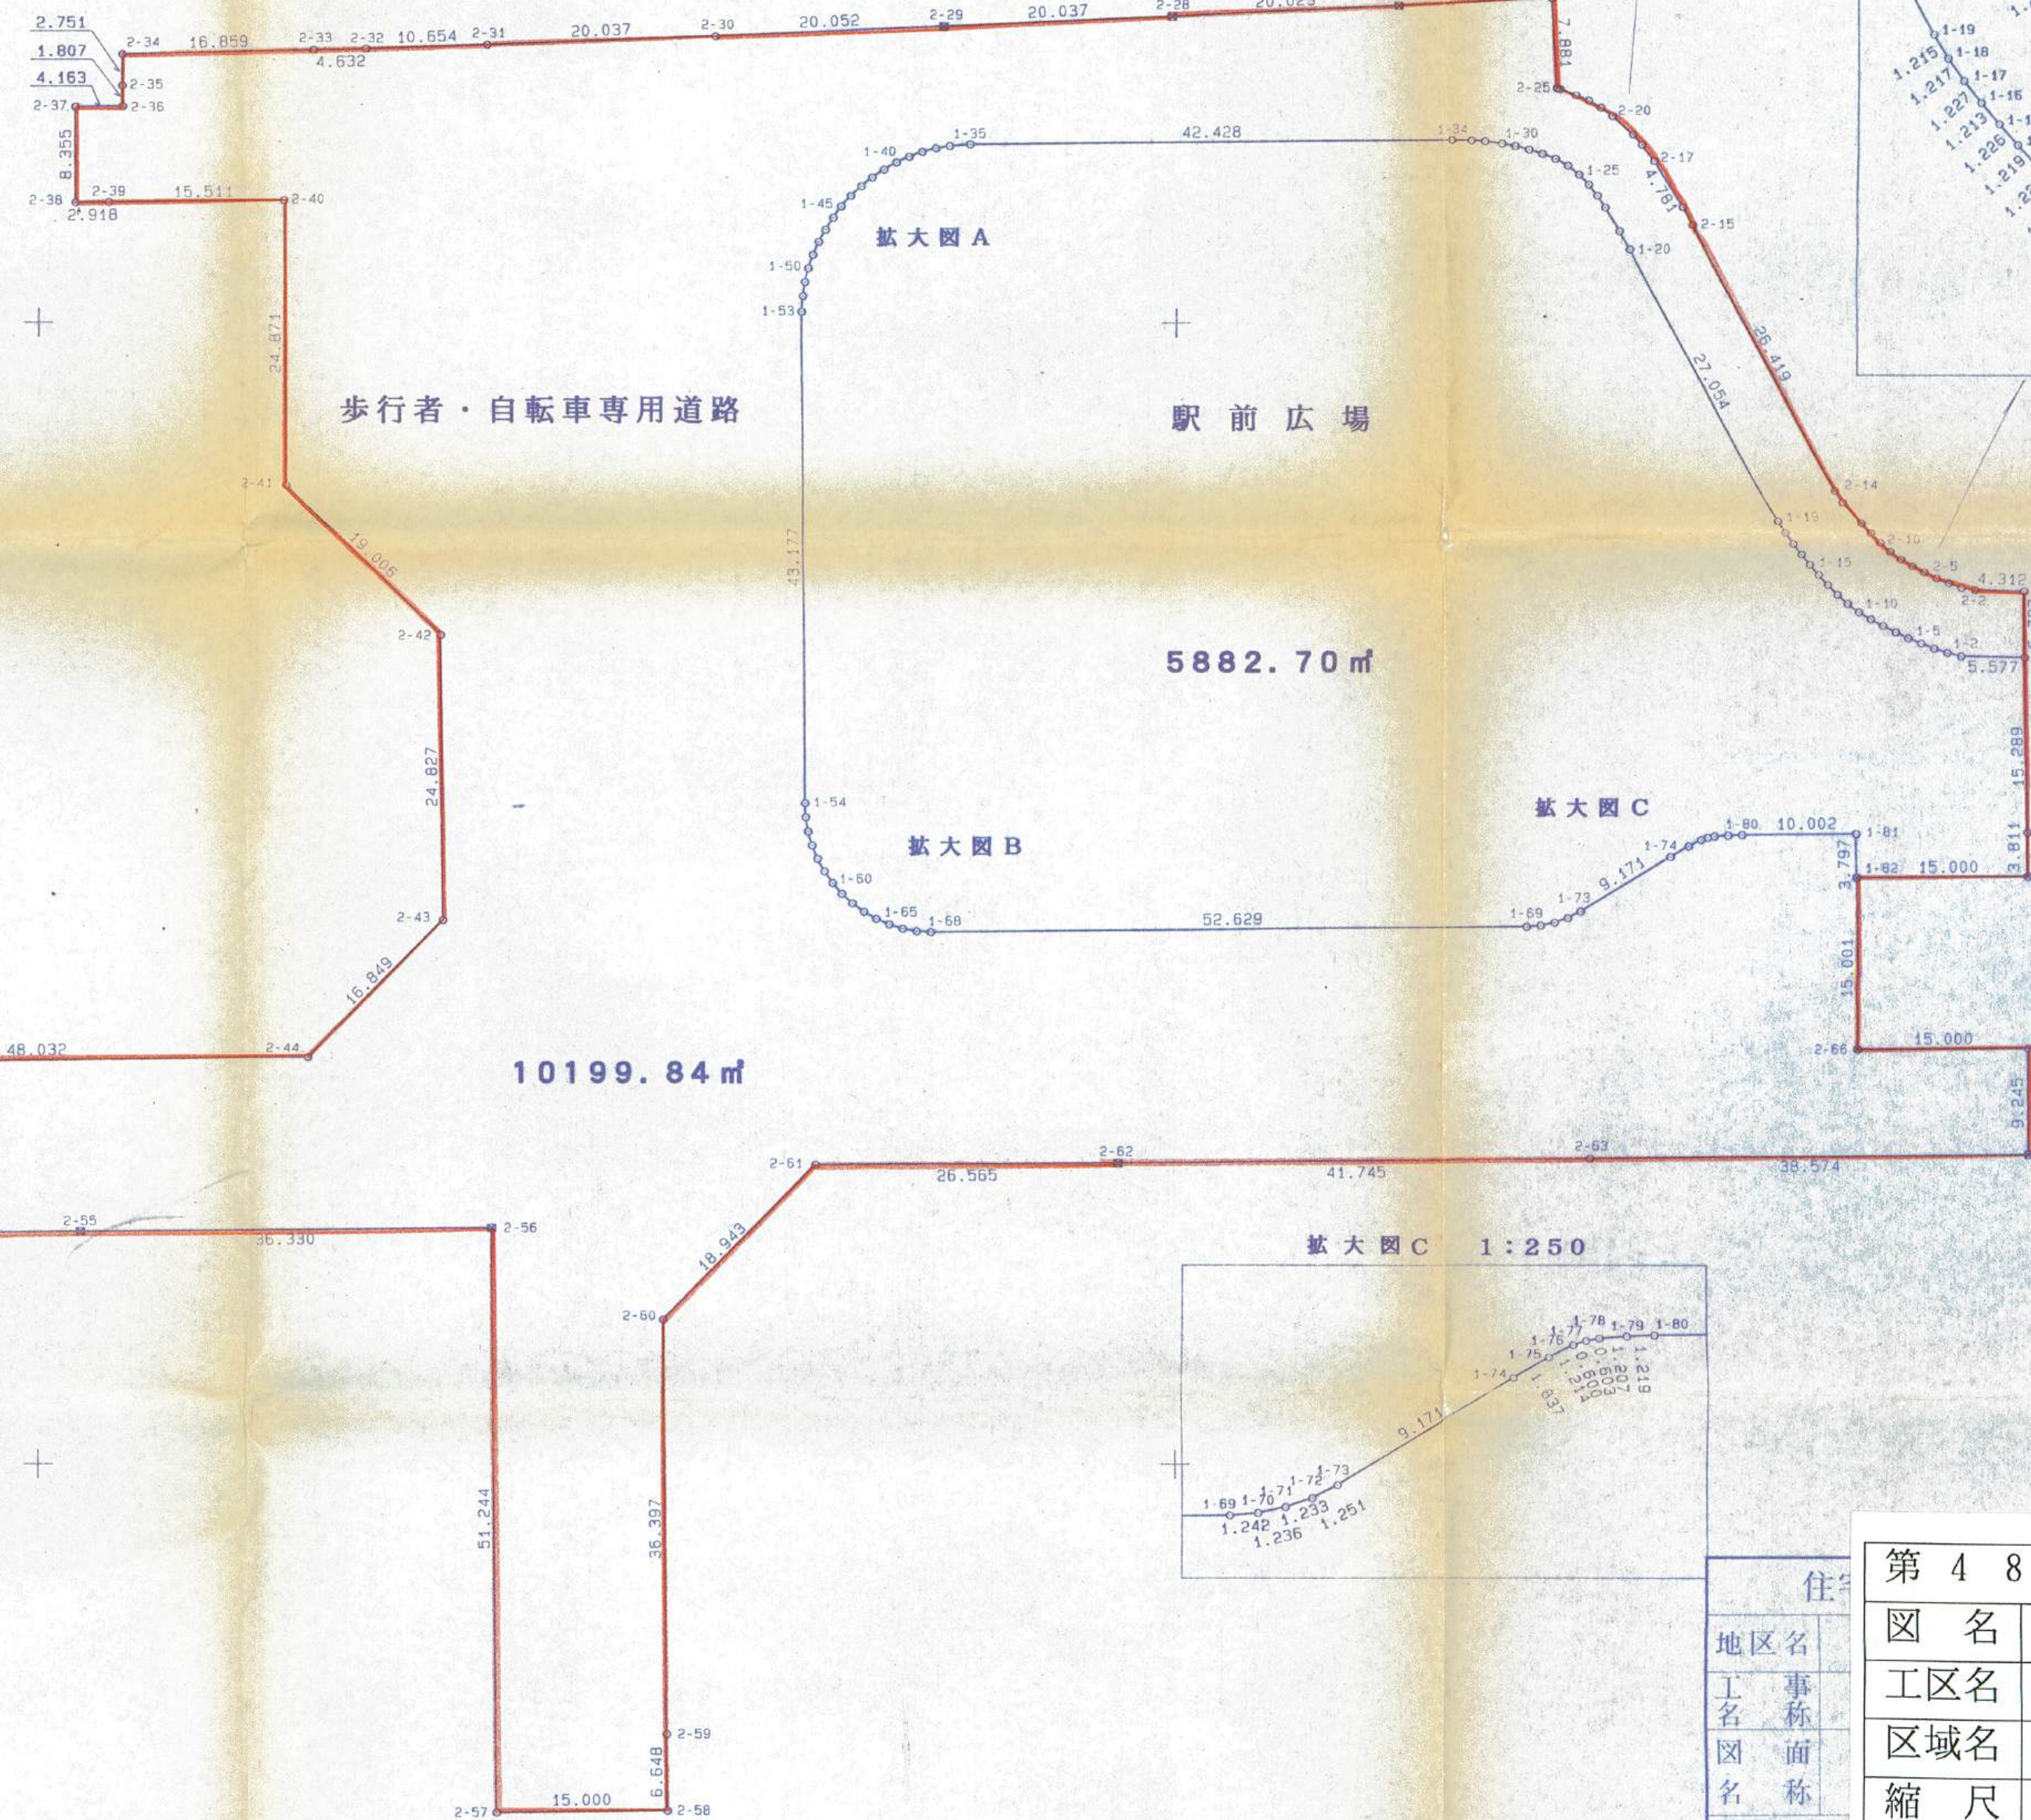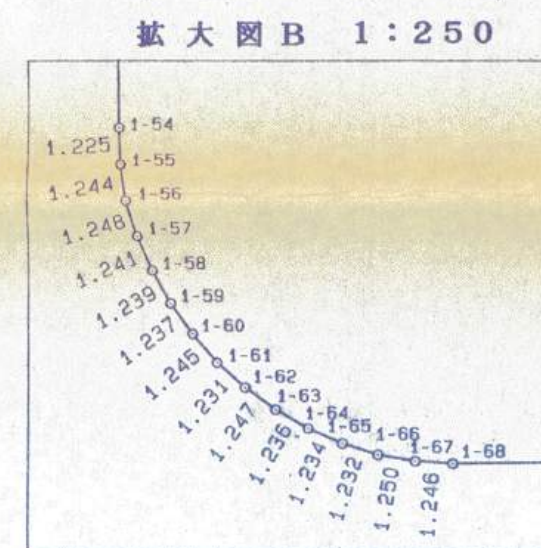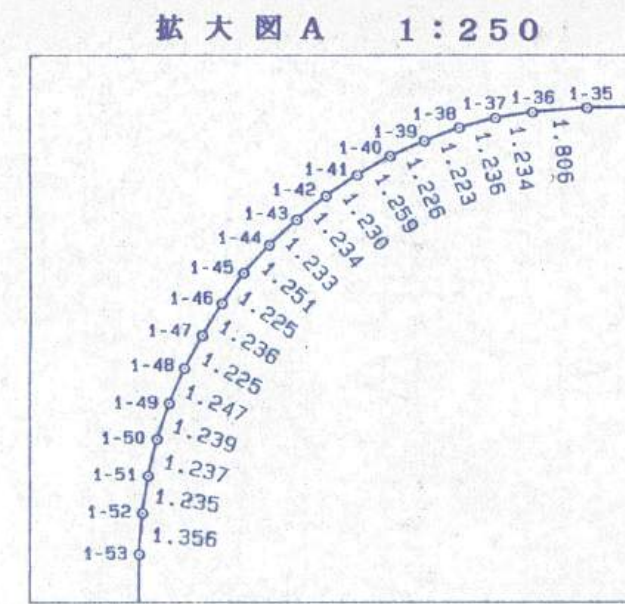

工区番号	区分	種 別	面 積	備 考
004-08-1	道路	駅前広場	5882.70㎡	
	道路	歩行者・自転車専用道路	10199.84㎡	
		計	16082.54㎡	

凡 例	
⊗	石 杭
○	フ レ ー ト
⊗	鉄

住 宅	
地区名	
工名	
図名	
部 長	課 長

第 4 8 回 工 事 完 了 届 図 書	
図 名	確 定 測 量 図
工 区 名	004-08-1
区 域 名	白 井 町 復
縮 尺	1 : 5 0 0
凡 例	工 区 境


富士総合コンサルタント株式会社

住宅・都市整備公団千葉開発局

平成二十年十一月

株式会社 双葉

白井駅前第三駐輪場

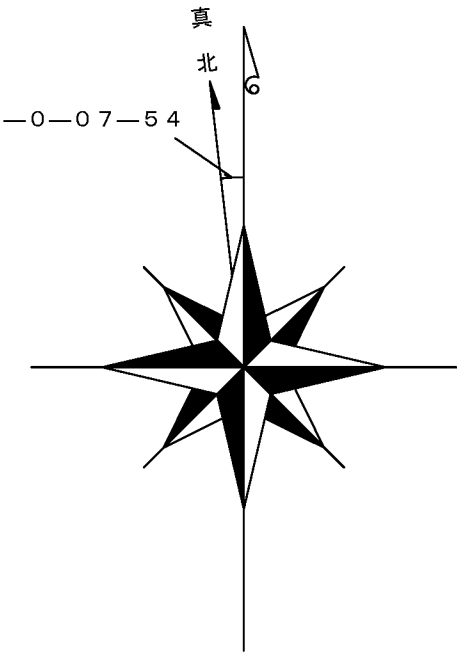

００４―０８―２ 工区		
座 標 一 覧 表		
点 名	X	Y
K1	-24311.622	20374.735
K2	-24311.781	20356.654
K3	-24281.917	20338.536
K4	-24281.591	20374.436
2-15	-24291.406	20345.556
2-16	-24289.850	20344.683
2-17	-24285.800	20342.143
2-18	-24284.382	20341.074
2-19	-24283.490	20340.293

測量座標系：日本測地系（第9系）

世界測地系の座標値					
	X 座 標	Y 座 標		X 座 標	Y 座 標
左 上	-23844.722	19906.487	右 上	-23844.721	20206.469
左 下	-24044.719	19906.486	右 下	-24044.718	20206.468
(備考) 左下の旧座標 X=-24400.000 Y=20200.000					
縮尺 １：５００			tky2jgd.par		



工 区 番 号	土 地 利 用 区 分		面 積	備 考
004-08-2	宅 地	センター施設用地	7 8 7 . 3 2㎡	

第 1 1 1 回 工 事 完 了 届 図 書		
図 名	確 定 図	
工 区 名	０ ０ ４ ― ０ ８ ― ２	
縮 尺	1 / 5 0 0	
凡 例	工 区 境	

都市再生機構千葉地域支社
千葉ニュータウン事業本部

銀行とFビルの間

千葉ニュータウン004-08-3工区確定測量図

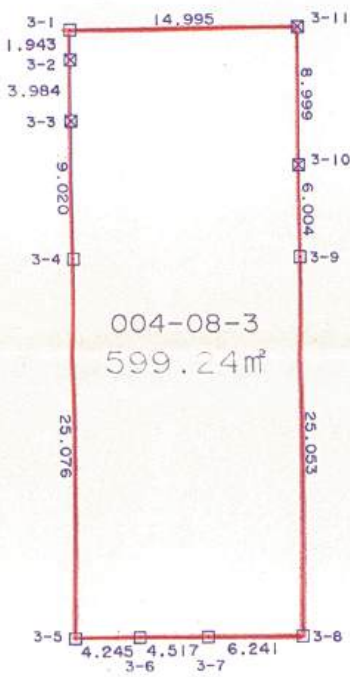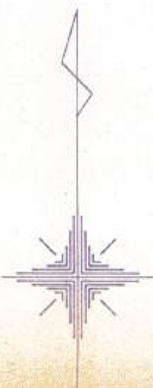

種 別		面 積	備 考
道路	歩 専 道	599.24㎡	
合 計		599.24㎡	

座 標 一 覧 表			
測 点 名	X 座 標	Y 座 標	
3-1	-24430.391	20240.609	
3-2	-24432.334	20240.638	
3-3	-24436.318	20240.695	
3-4	-24445.337	20240.805	
3-5	-24470.412	20241.017	
3-6	-24470.330	20245.261	
3-7	-24470.307	20249.778	
3-8	-24470.257	20256.019	
3-9	-24445.205	20255.747	
3-10	-24439.201	20255.704	
3-11	-24430.203	20255.603	

凡 例	
☒	石 杭
□	フ° レート
⊗	旗


第 5 1 回 工 事 完 了 届 図 書		
図 名	確 定 測 量 図	
工 区 名	0 0 4 - 0 8 - 3	
区 域 名	印 旛 郡 白 井 町 復	
縮 尺	1 : 5 0 0	
凡 例	工 区 境	—

千葉ニュータウン 004-08-4工区確定図


縮尺1:500

平成十八年一月

パレット白井

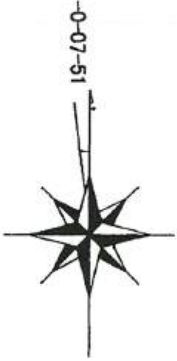

点 名	X座標	Y座標
K. 12	-24436.741	20202.540
K. 13	-24439.092	20201.723
K. 14	-24441.515	20201.132
K. 15	-24443.991	20200.839
K. 16	-24445.715	20200.844
K. 36	-24445.362	20240.716
K. 37	-24436.329	20240.627

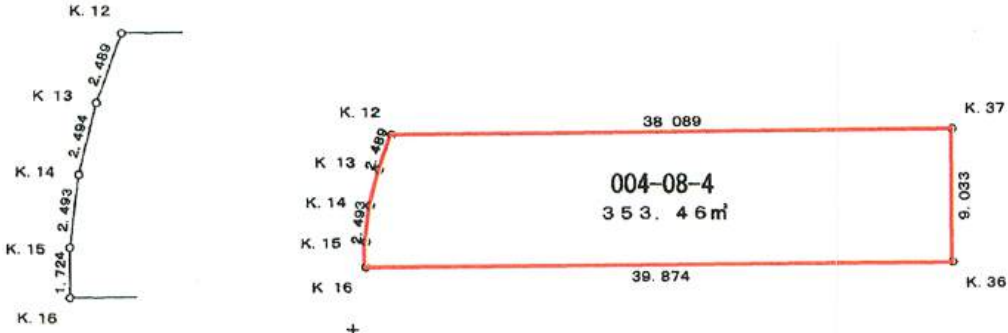

工 区 番 号	土 地 利 用 区 分	面 積	備 考
004-08-4	宅 地 センター施設用地	353.46㎡	

世界測地系の座標値				2006.1修正	
	X	Y		X	Y
左上	-24044.719	+19856.489	右上	-24044.719	+20006.480
左下	-24144.718	+19856.488	右下	-24144.718	+20006.479
(備考)左下の旧座標 X: -24500.000 Y: +20150.000					
縮尺 1:500 tky2jgd.per Ver.2.1.1					


第 9 5 回 工 事 完 了 届 図 書		
図 名	確 定 図	
工 区 名	004-08-4	
縮 尺	1/500	
凡 例	工 区 境	

玉野総合コンサルタント株式会社

千葉市再生機構
千葉地域本支店

平成二十一年八月

株式会社 双葉

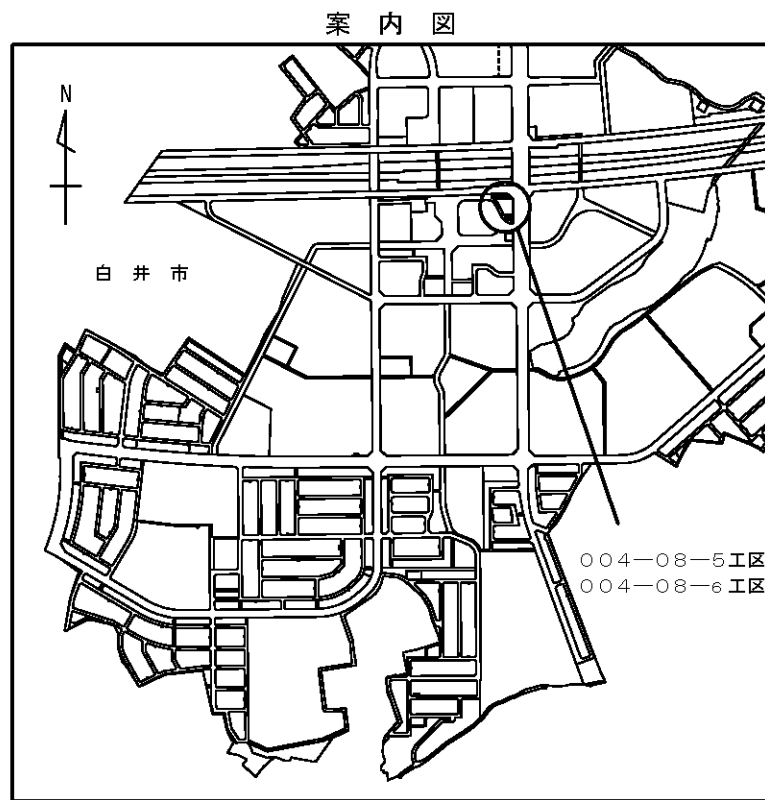



004-08-5 工区		
座 標 一 覧 表		
点 名	X	Y
2-20	-24281.867	20338.480
2-21	-24281.170	20337.480
2-22	-24280.559	20336.423
2-23	-24280.088	20335.290
2-24	-24279.561	20333.875
2-25	-24279.483	20333.636
2-26	-24271.612	20333.230
K39-50	-24271.291	20339.597
K39-51	-24270.232	20359.618
K39-52	-24270.098	20361.769
K39-53	-24280.519	20374.425
K3	-24281.917	20338.536
K4	-24281.591	20374.436

004-08-6 工区		
座 標 一 覧 表		
点 名	X	Y
2-1	-24323.579	20374.855
2-2	-24323.474	20370.544
2-3	-24323.289	20369.322
2-4	-24322.868	20368.196
2-5	-24322.435	20367.095
2-6	-24321.902	20365.992
2-7	-24321.352	20364.932
2-8	-24320.746	20363.888
2-9	-24320.039	20362.911
2-10	-24319.240	20362.009
2-11	-24318.388	20361.175
2-12	-24317.489	20360.379
2-13	-24315.626	20358.844
2-14	-24314.607	20358.193
K1	-24311.622	20374.735
K2	-24311.781	20356.654

測量座標系：日本測地系（第9系）
距離の単位：m

世界測地系の座標値					
	X 座 標	Y 座 標		X 座 標	Y 座 標
図郭左上	-23819.061	19876.281	図郭右上	-23819.060	20244.760
図郭左下	-24064.058	19876.280	図郭右下	-24064.057	20244.759
(備考) 左下の旧座標 X=-24419.339 Y=20169.793					
縮尺 1：500 tky2jgd.par					

工区番号	土 地 利 用 区 分	面 積	備 考
004-08-5	公共用地	緑地用地	383.61㎡
004-08-6	公共用地	緑地用地	159.75㎡

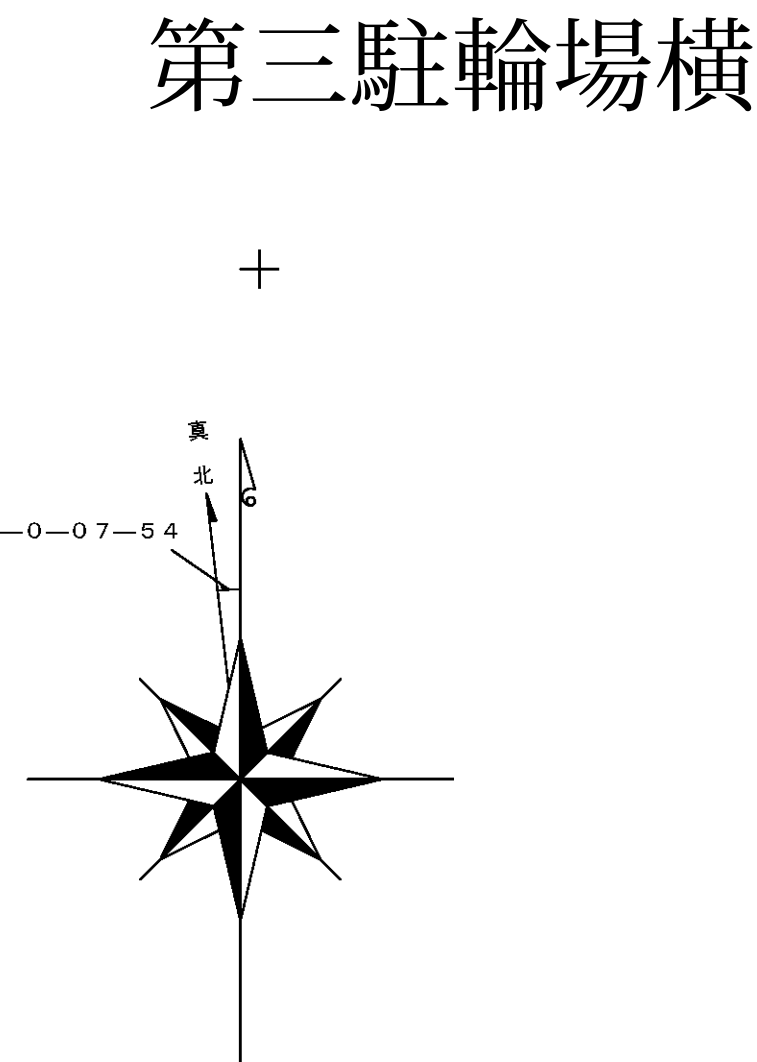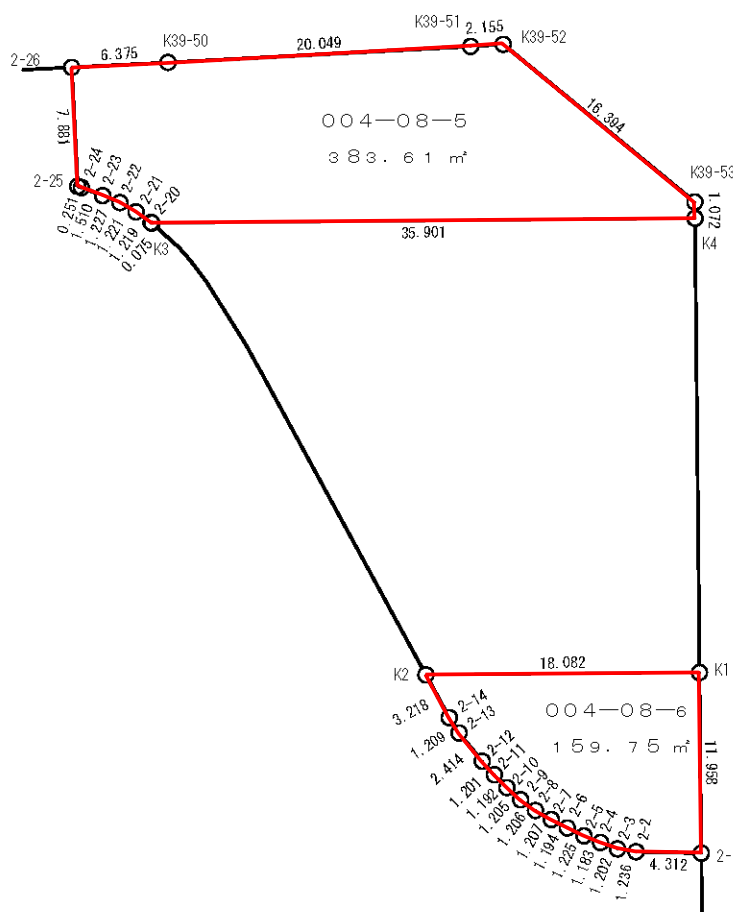

第114回工事完了届図書		
図 名	確 定 図	
工区名	004-08-5 004-08-6	
縮 尺	1／500	
凡 例	工 区 境	—

