

【白井市庁舎整備基本設計】



各課等配置計画（素案）②

平成 26 年 5 月

株式会社 INA 新建築研究所

■面積表

	減築改修棟	新築棟	計	渡り廊下	計 (渡り廊下含む)
5F		886.91	886.91		886.91
4F		1,282.19	1,282.19		1,282.19
3F	1,118.52	1,304.63	2,423.15	78.19	2,501.34
2F	1,033.04	1,321.96	2,355.00		2,355.00
1F	1,515.29	1,716.87	3,232.16	140.01	3,372.17
B1F	1,119.24	0.00	1,119.24		1,119.24
合計	4,786.09	6,512.56	11,298.65	218.20	11,516.85

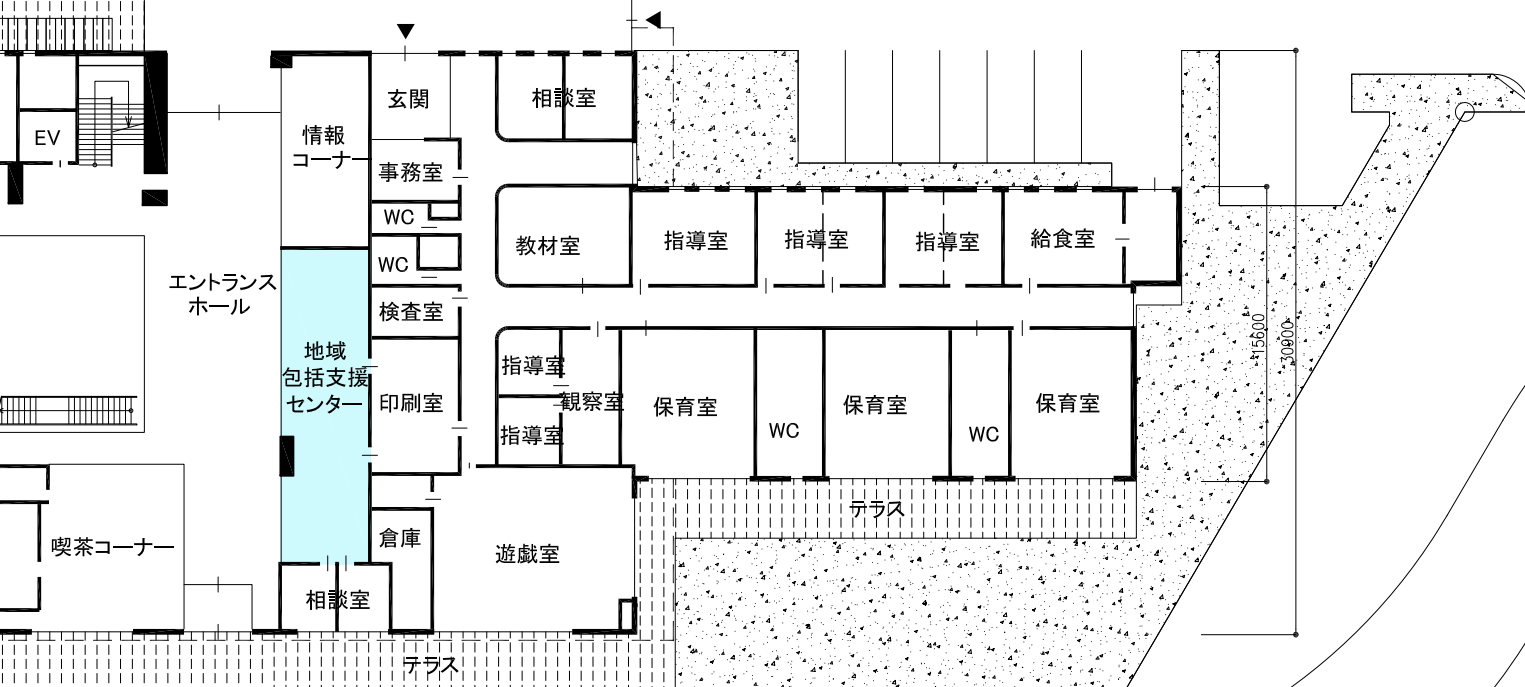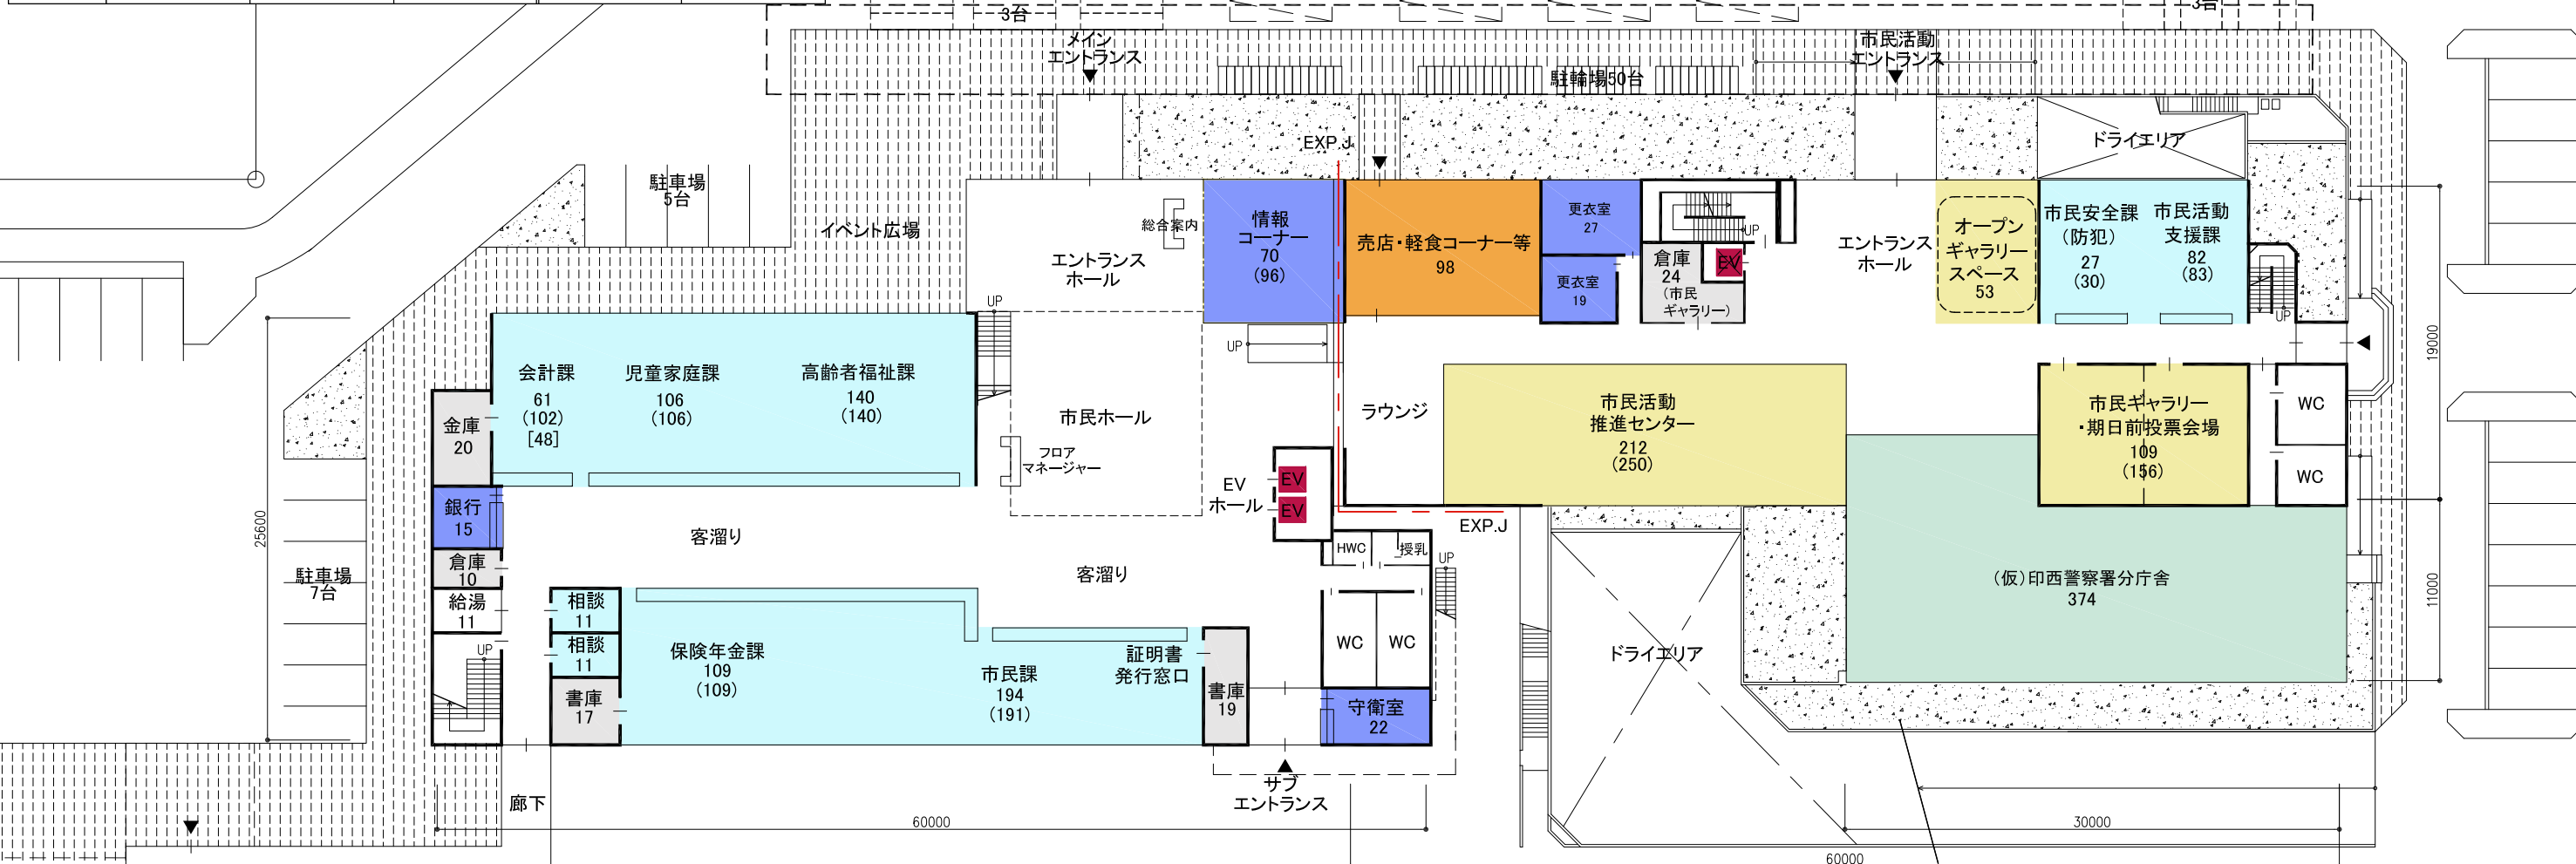



1階平面図

3-5②案
(新築棟5階-減築・改修棟3階)

5	議場		
4	委員会・議会		
3	特別職・総務	教育	3
2	健康福祉・防災	税・市民経済	2
1	健康福祉・市民	市民活動・警察	1
		倉庫・休憩	B1

【保健福祉センター】 【新築棟】 【減築・改修棟】

各課の配置等について検討するためのプランであり、建物形状や柱の位置等は今後の検討により変更の可能性があります。

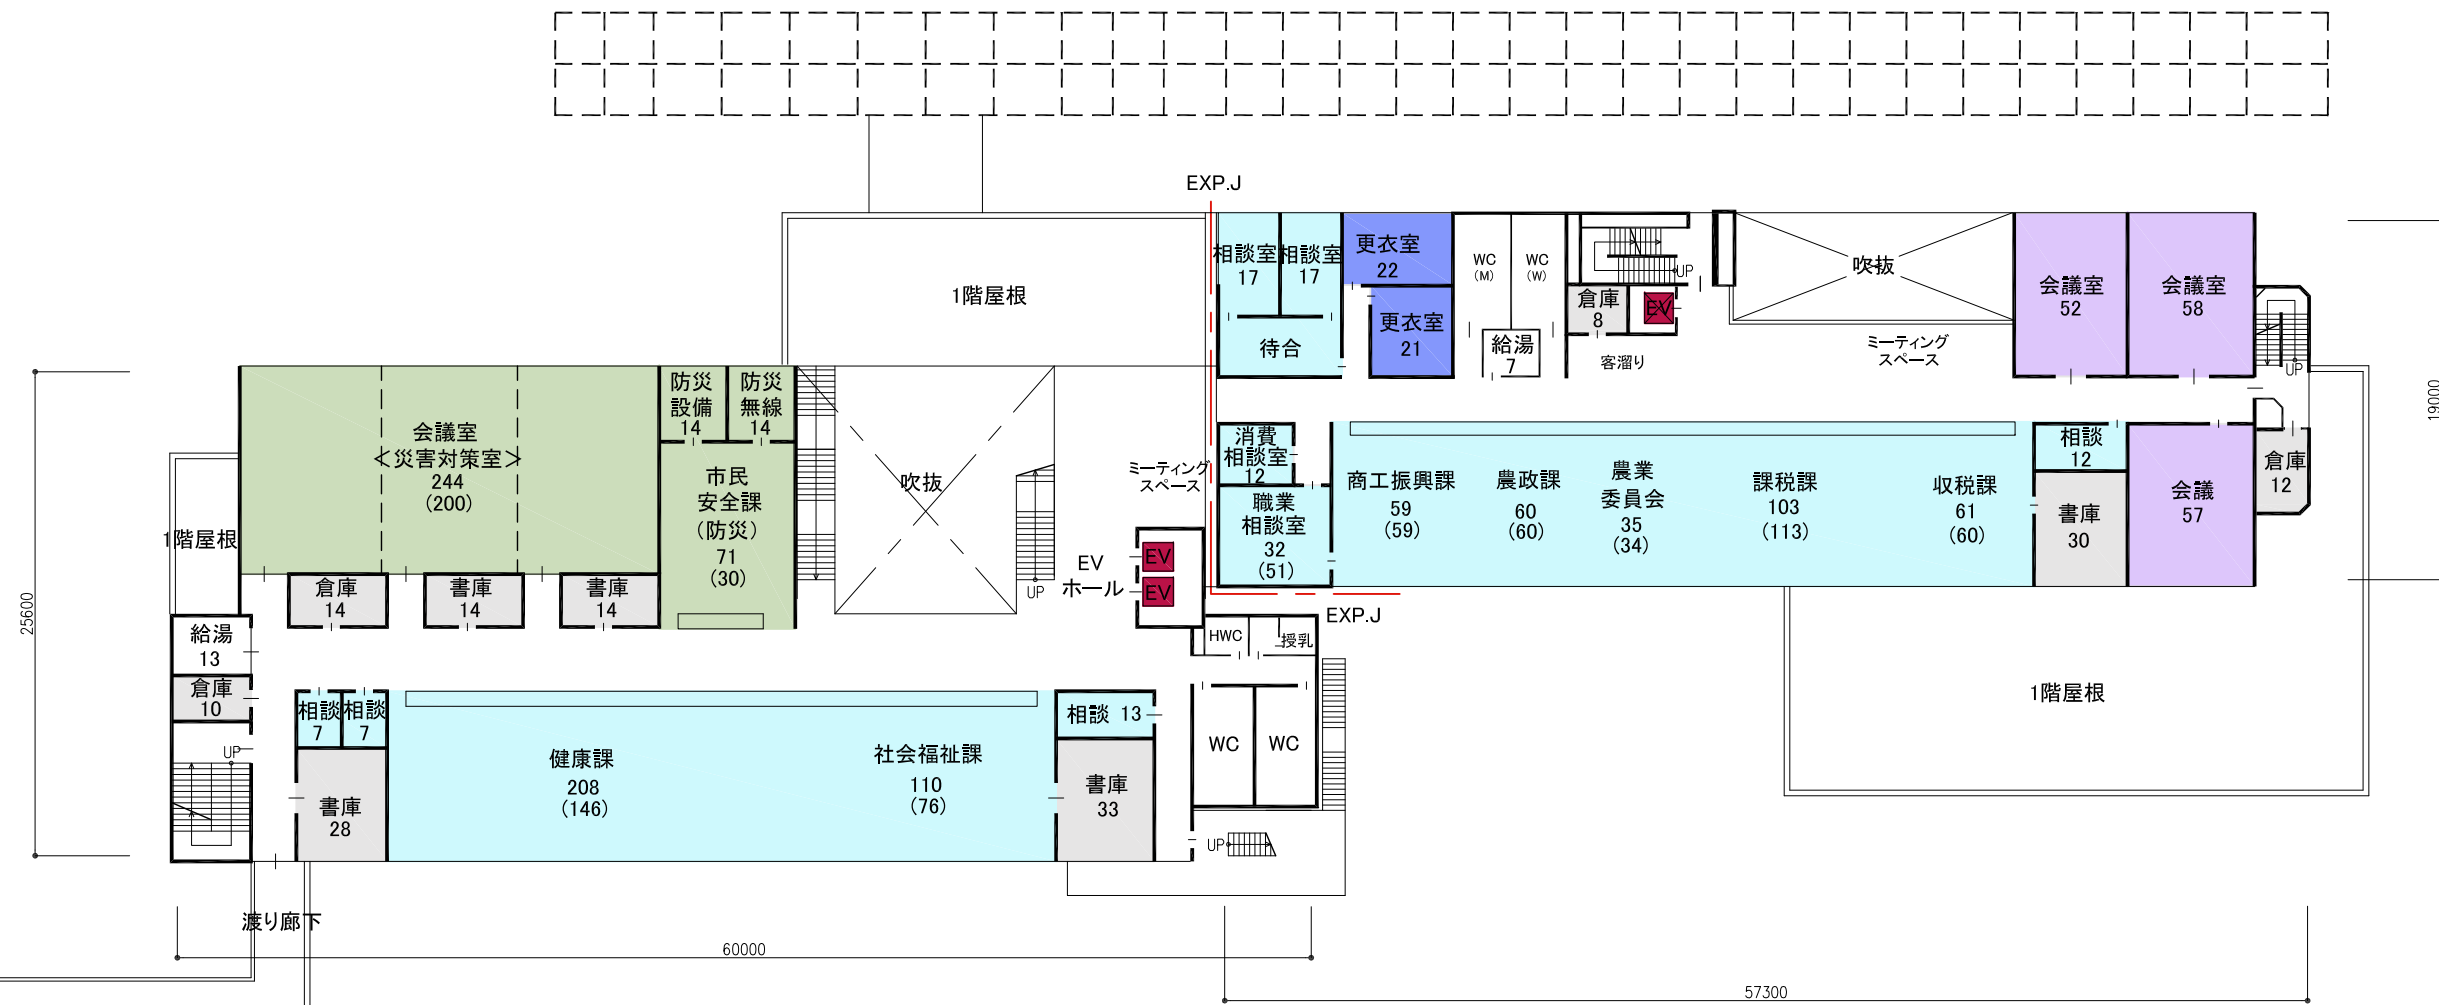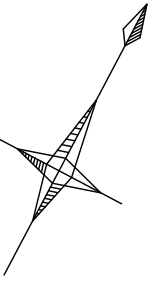



2階平面図

3-5②案
(新築棟5階-減築-改修棟3階)


		5	議場	
		4	委員会・議会	
3	環境建設	3	特別職・総務	教育
2		2	健康福祉・防災	税・市民経済
1	包括支援	1	健康福祉・市民	市民活動・警察
				倉庫・休憩
				B1

【保健福祉センター】 【新築棟】 【減築・改修棟】


各課の配置等について検討するためのプランであり、建物形状や柱の位置等は今後の検討により変更の可能性が有ります。

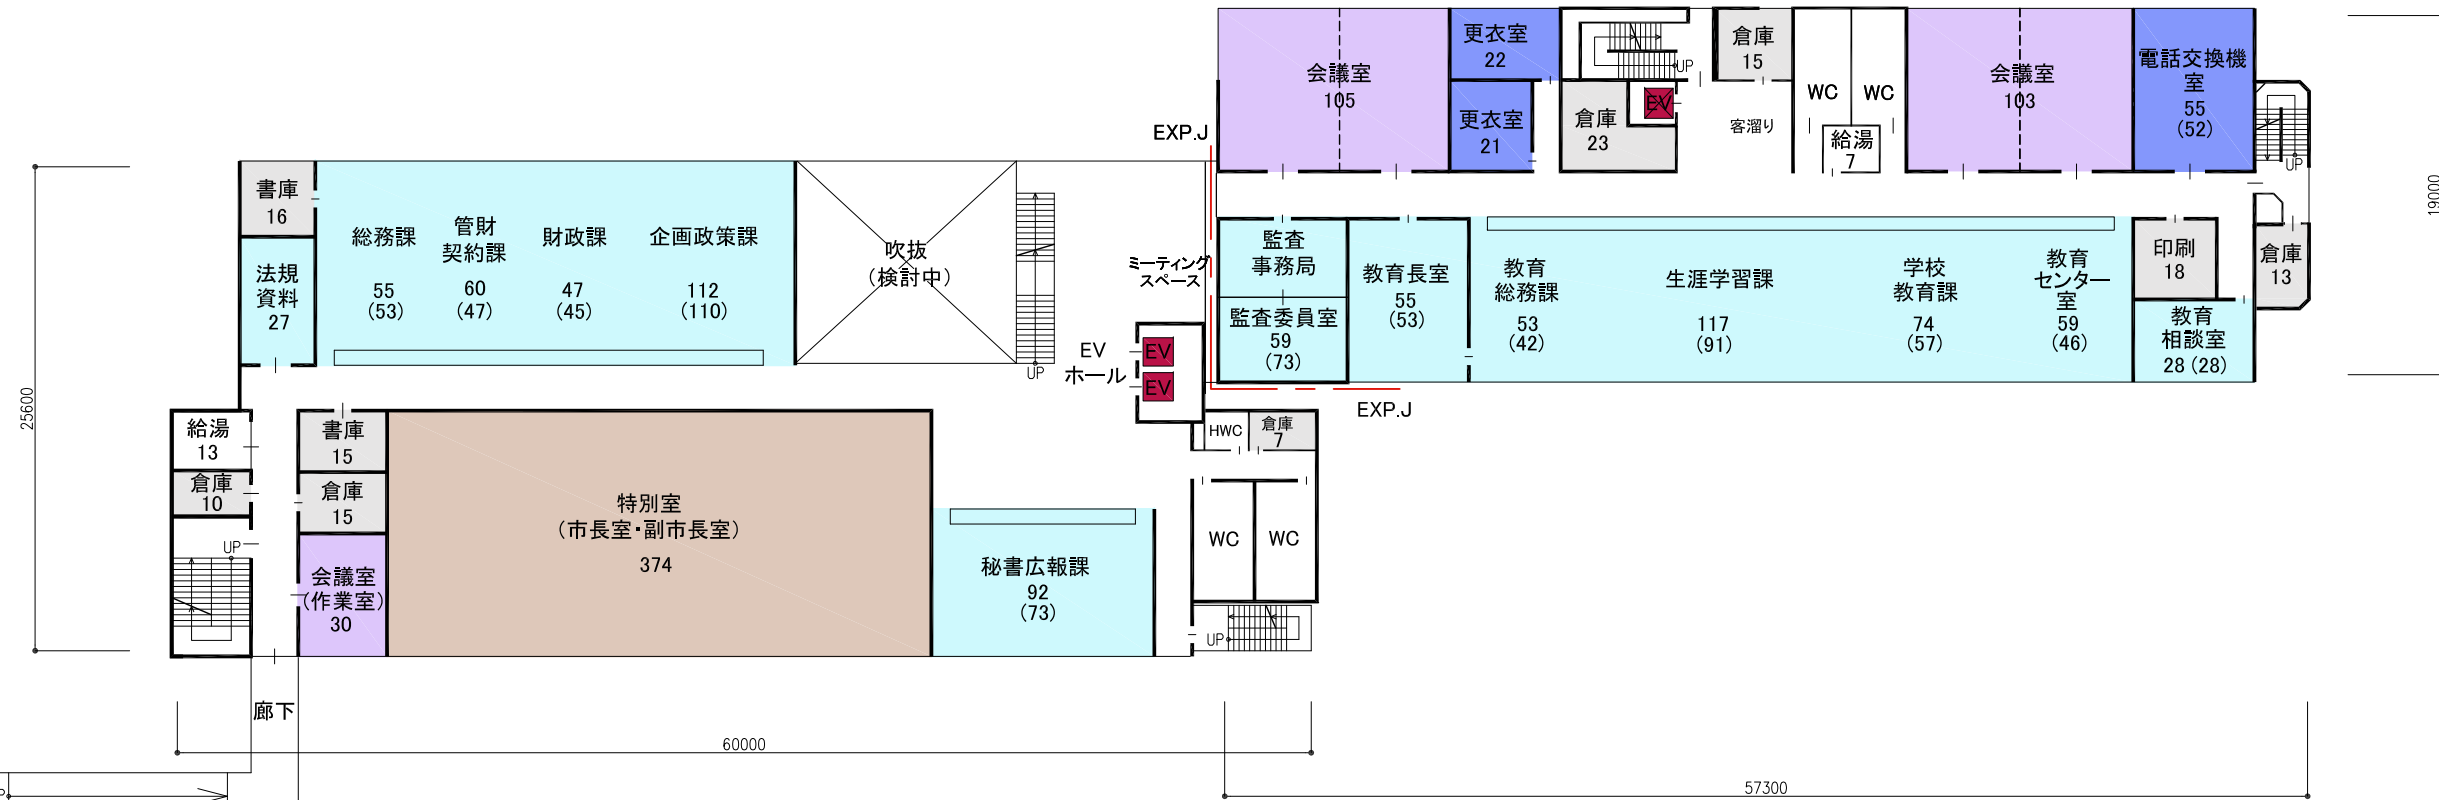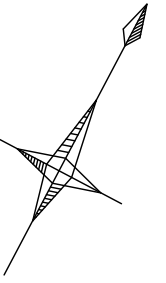



3階平面図

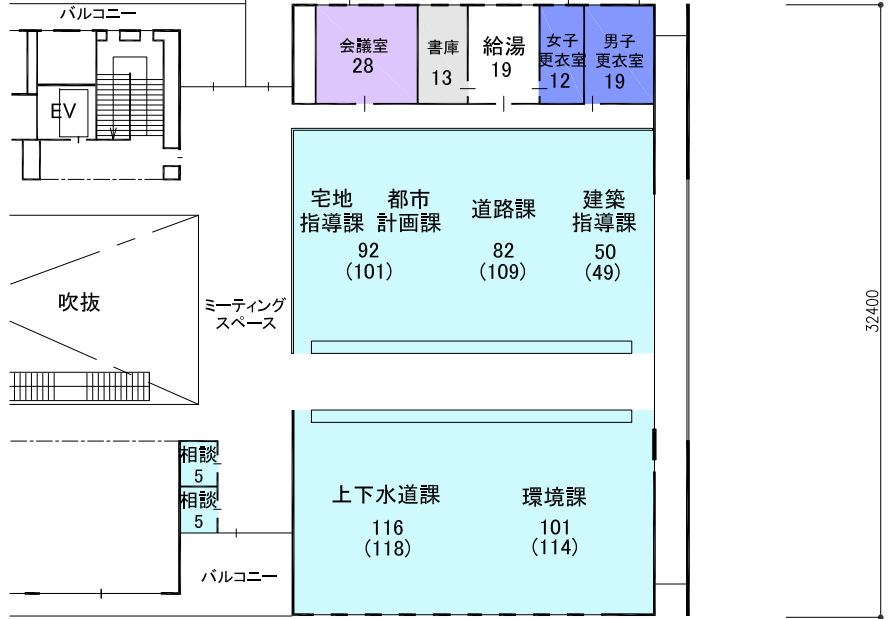


3-5②案
(新築棟5階-減築・改修棟3階)

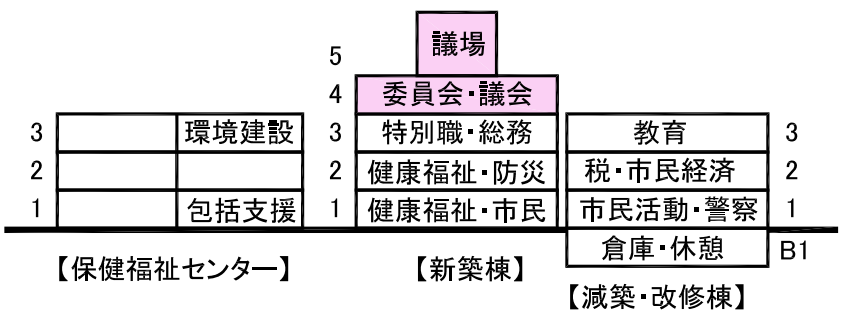


各課の配置等について検討するためのプランであり、建物形状や柱の位置等は今後の検討により変更の可能性が有ります。

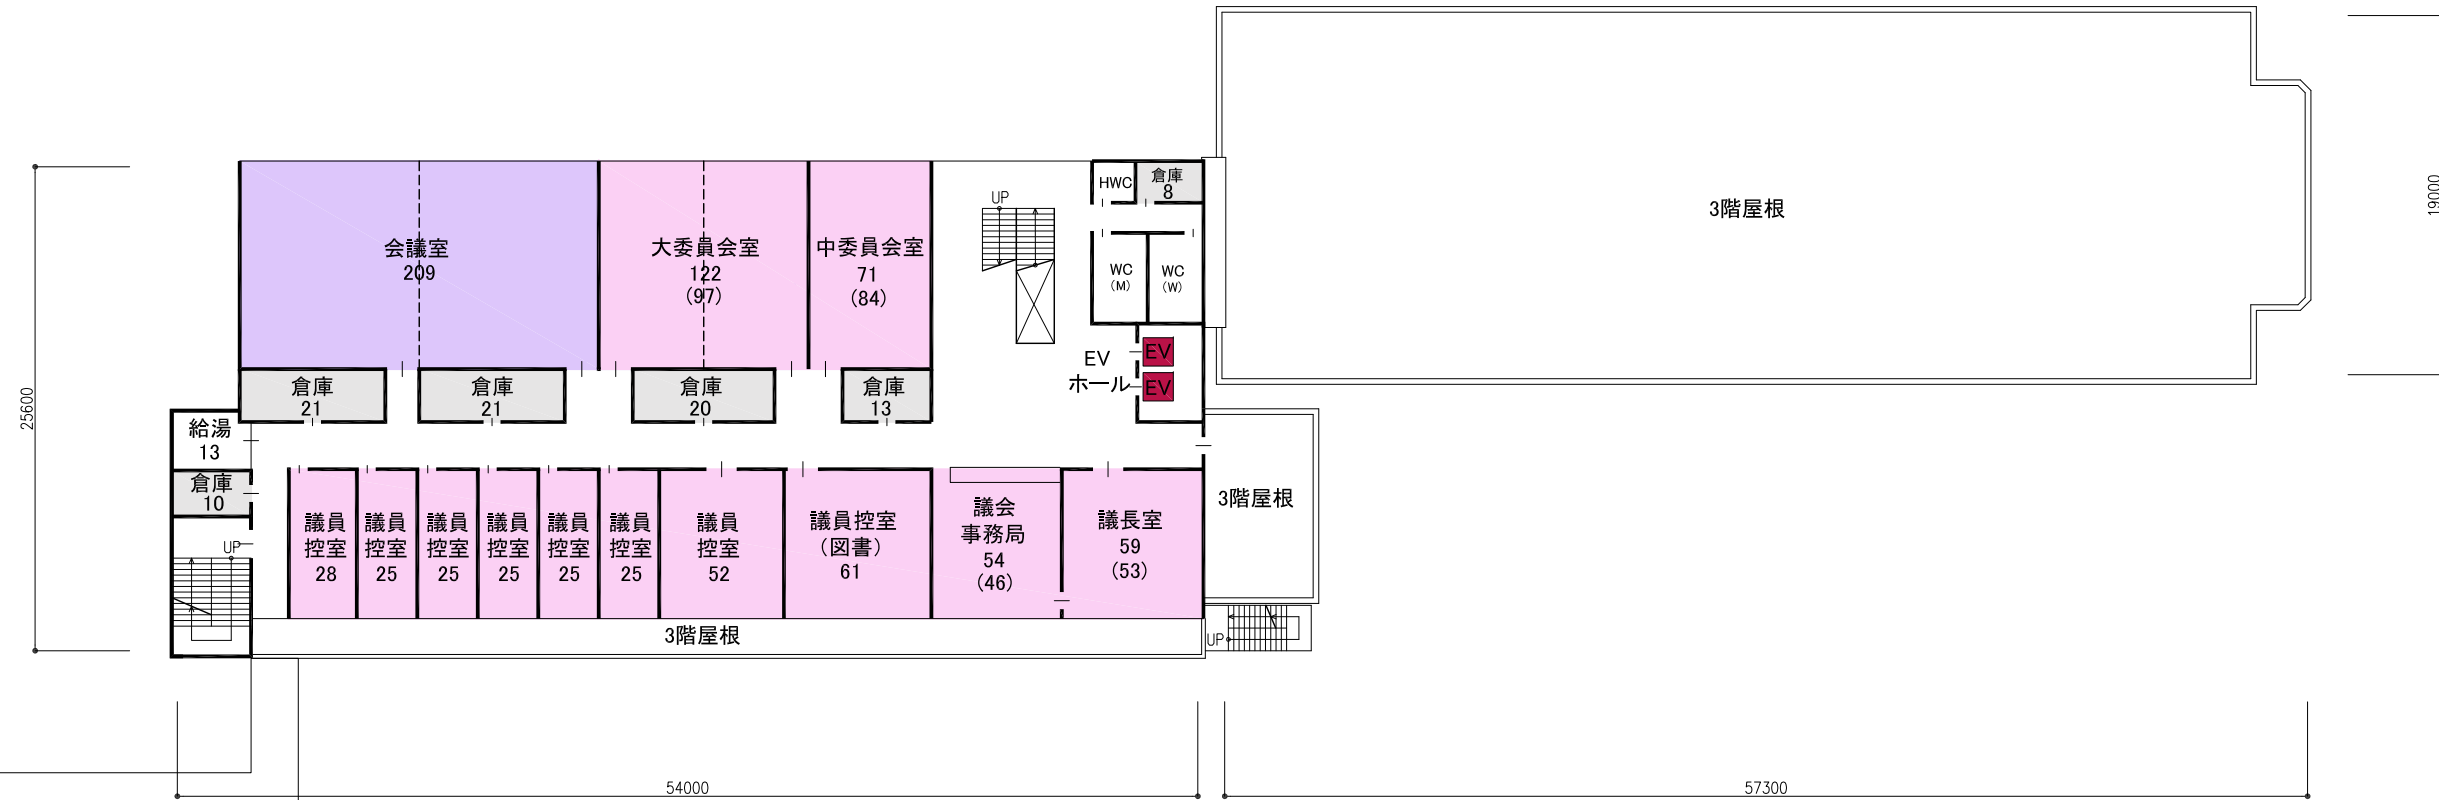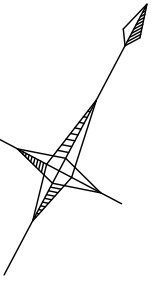


3-5②案
(新築棟5階-減築・改修棟3階)

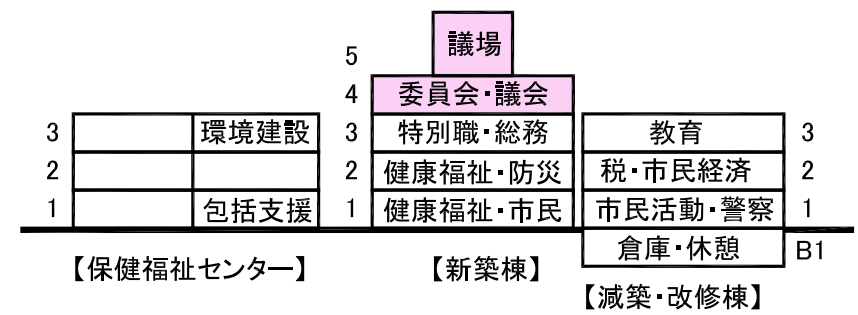


各課の配置等について検討するためのプランであり、建物形状や柱の位置等は今後の検討により変更の可能性が有ります。

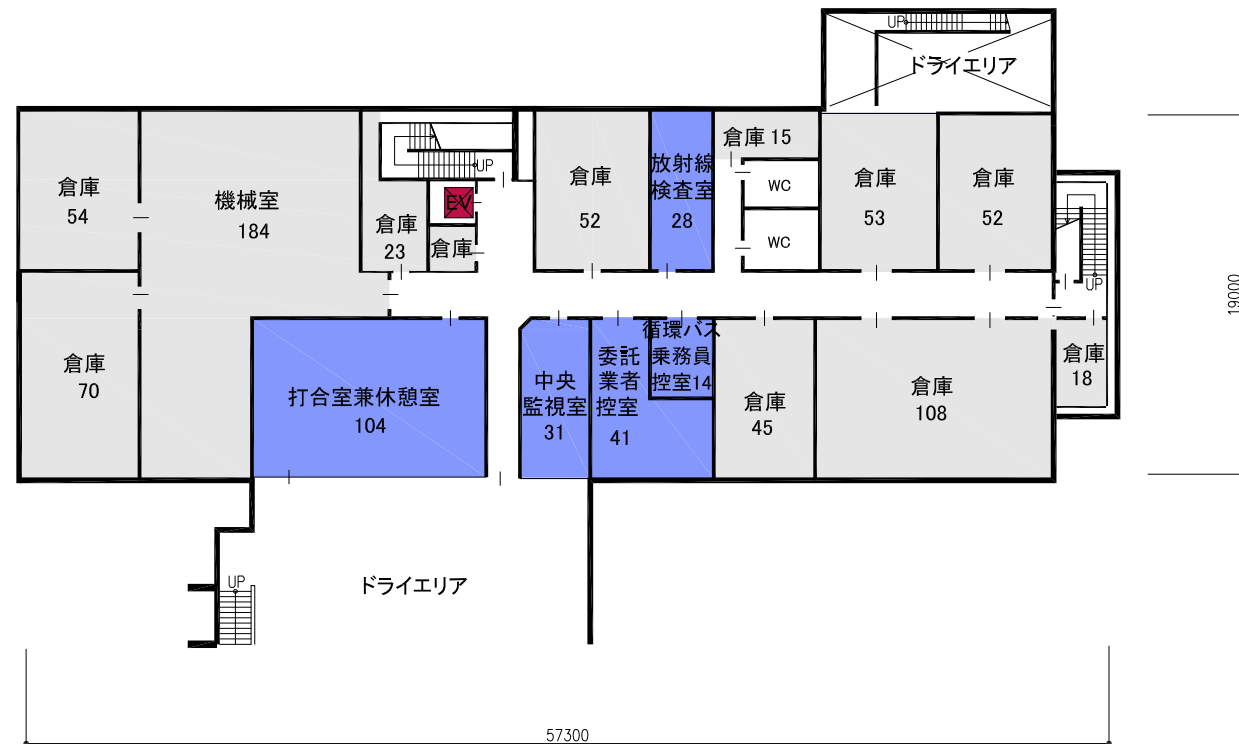

B1階平面図

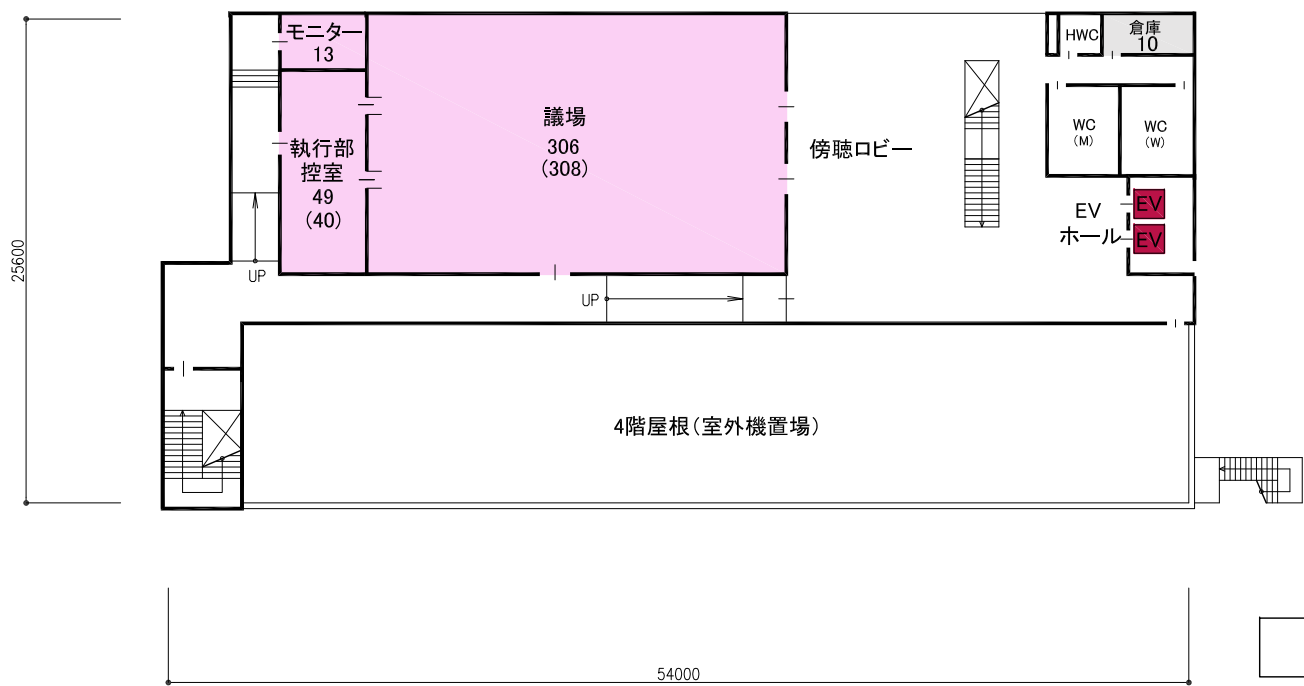

5階平面図

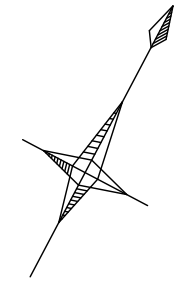

3-5②案
(新築棟5階-減築-改修棟3階)



5		議場	
4		委員会・議会	
3	環境建設	特別職・総務	教育
2		健康福祉・防災	税・市民経済
1	包括支援	健康福祉・市民	市民活動・警察
			倉庫・休憩
			B1

【保健福祉センター】 【新築棟】 【減築・改修棟】

各課の配置等について検討するためのプランであり、建物形状や柱の位置等は今後の検討により変更の可能性が有ります。



■面積表

	減築改修棟	新築棟	計	渡り廊下	計 (渡り廊下含む)
4F	1,118.52	916.94	2,035.46		2,035.46
3F	1,118.52	1,325.75	2,444.27	78.33	2,522.60
2F	1,033.04	1,322.95	2,355.99		2,355.99
1F	1,515.29	1,716.87	3,232.16	140.01	3,372.17
B1F	1,119.24	0.00	1,119.24		1,119.24
合計	5,904.61	5,282.51	11,187.12	218.34	11,405.46

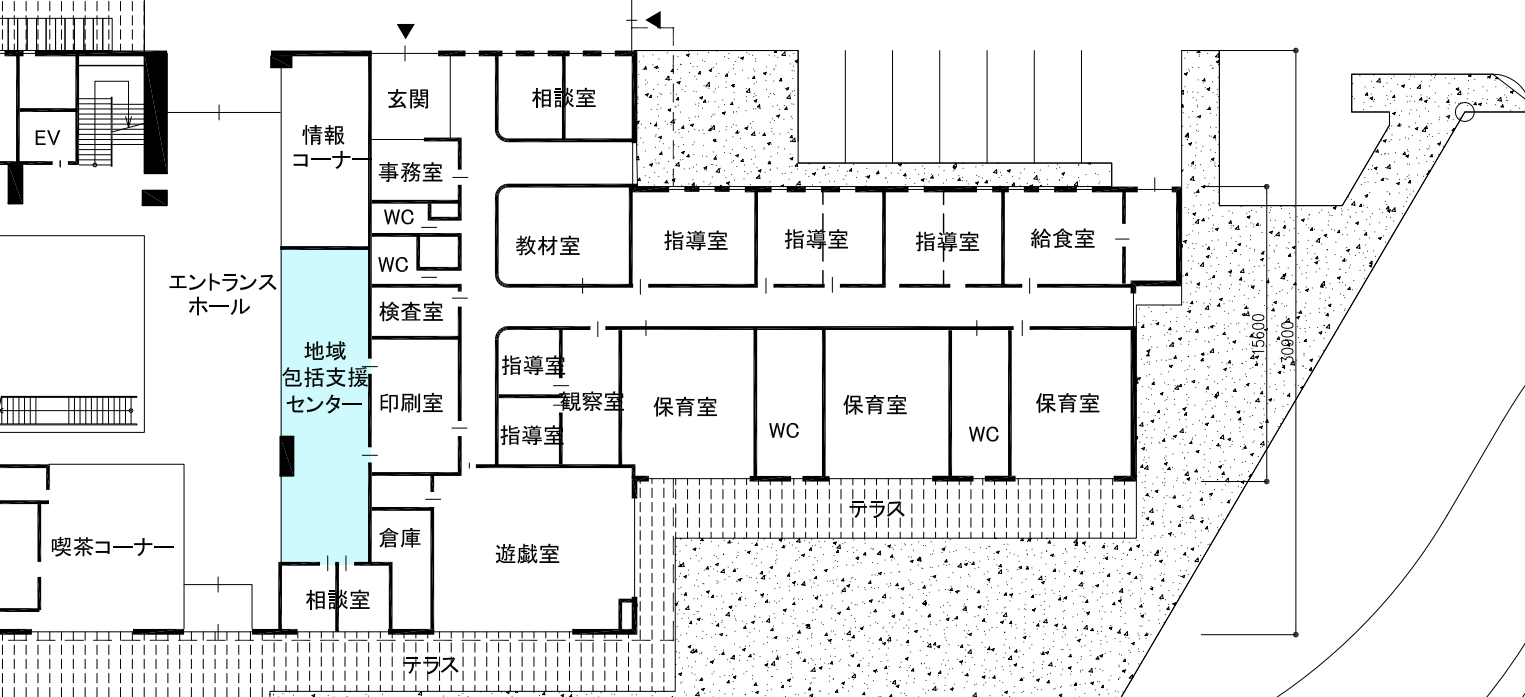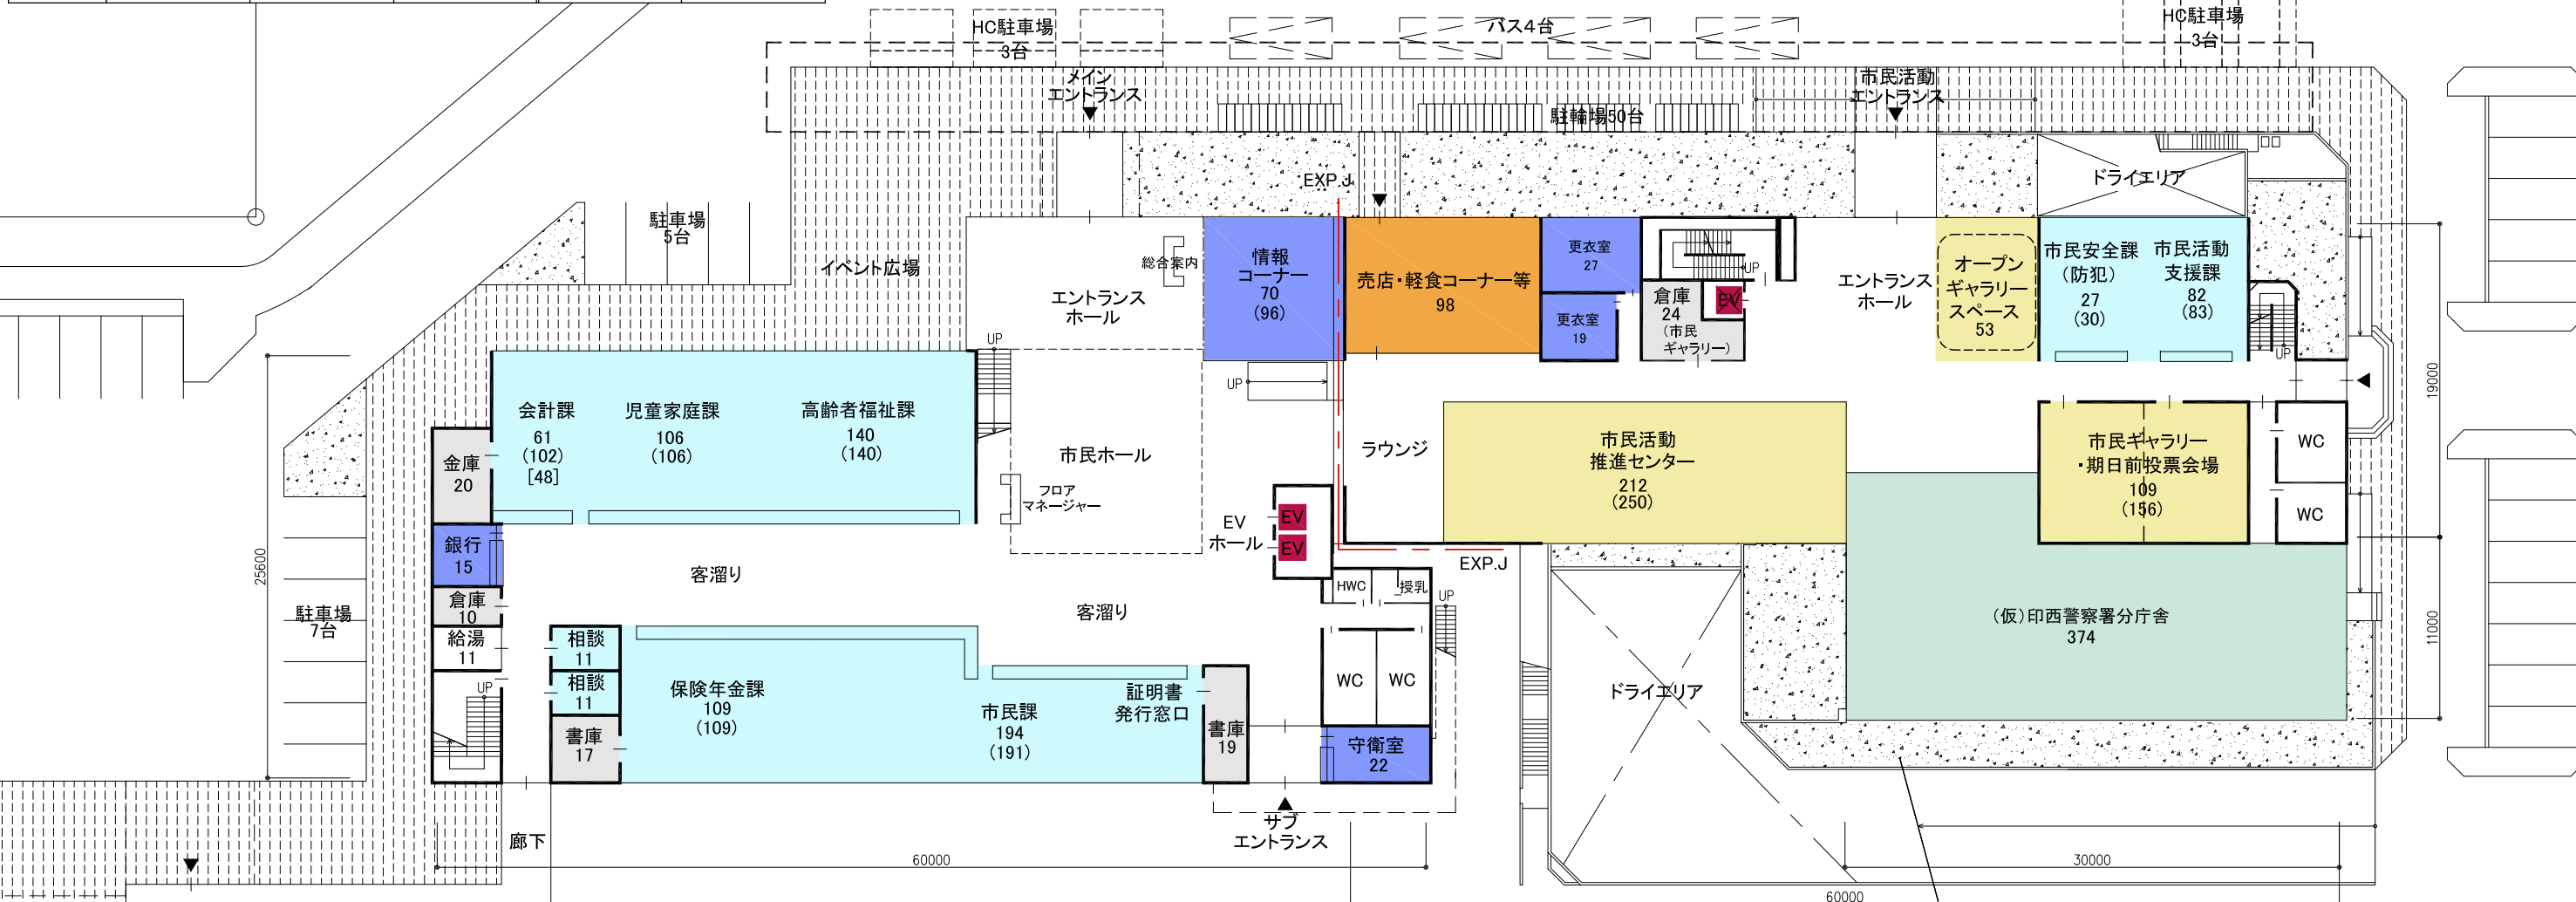

階	【保健福祉センター】	【新築棟】	【減築・改修棟】
4		委員会	議場 議会
3	環境建設	特別職・総務	教育
2		健康福祉・防災	税・市民経済
1	包括支援	健康福祉・市民	市民活動・警察
B1			倉庫・休憩

各課の配置等について検討するためのプランであり、建物形状や柱の位置等は今後の検討により変更の可能性がります。

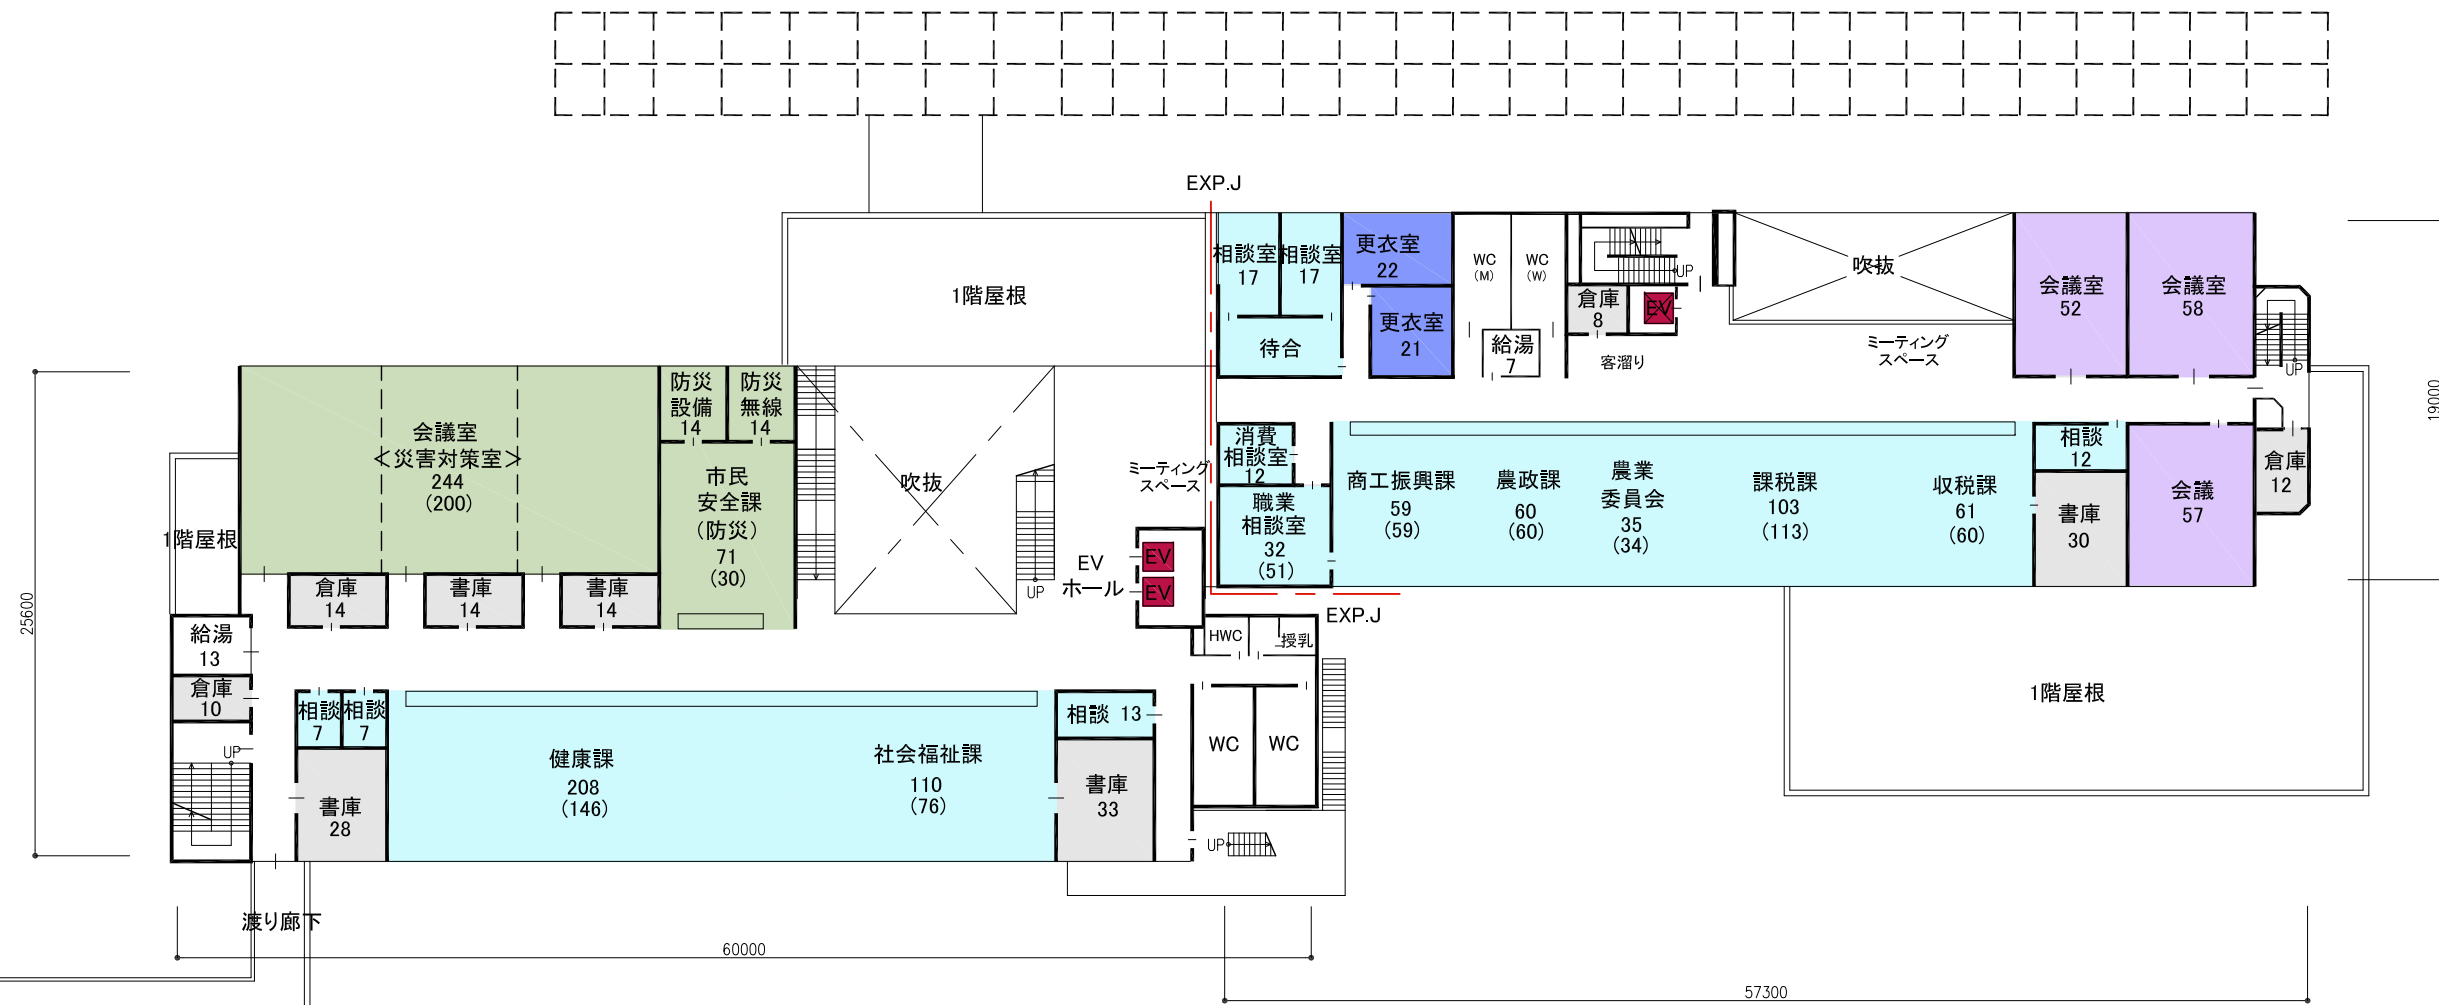
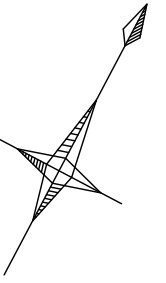


2階平面図


4-4②案
(新築棟4階-減築・改修棟4階)

		4	委員会	議場	議会	4
3	環境建設	3	特別職・総務	教育		3
2		2	健康福祉・防災	税・市民経済		2
1	包括支援	1	健康福祉・市民	市民活動・警察		1
				倉庫・休憩		B1
	【保健福祉センター】		【新築棟】			【減築・改修棟】

各課の配置等について検討するためのプランであり、建物形状や柱の位置等は今後の検討により変更の可能性が有ります。

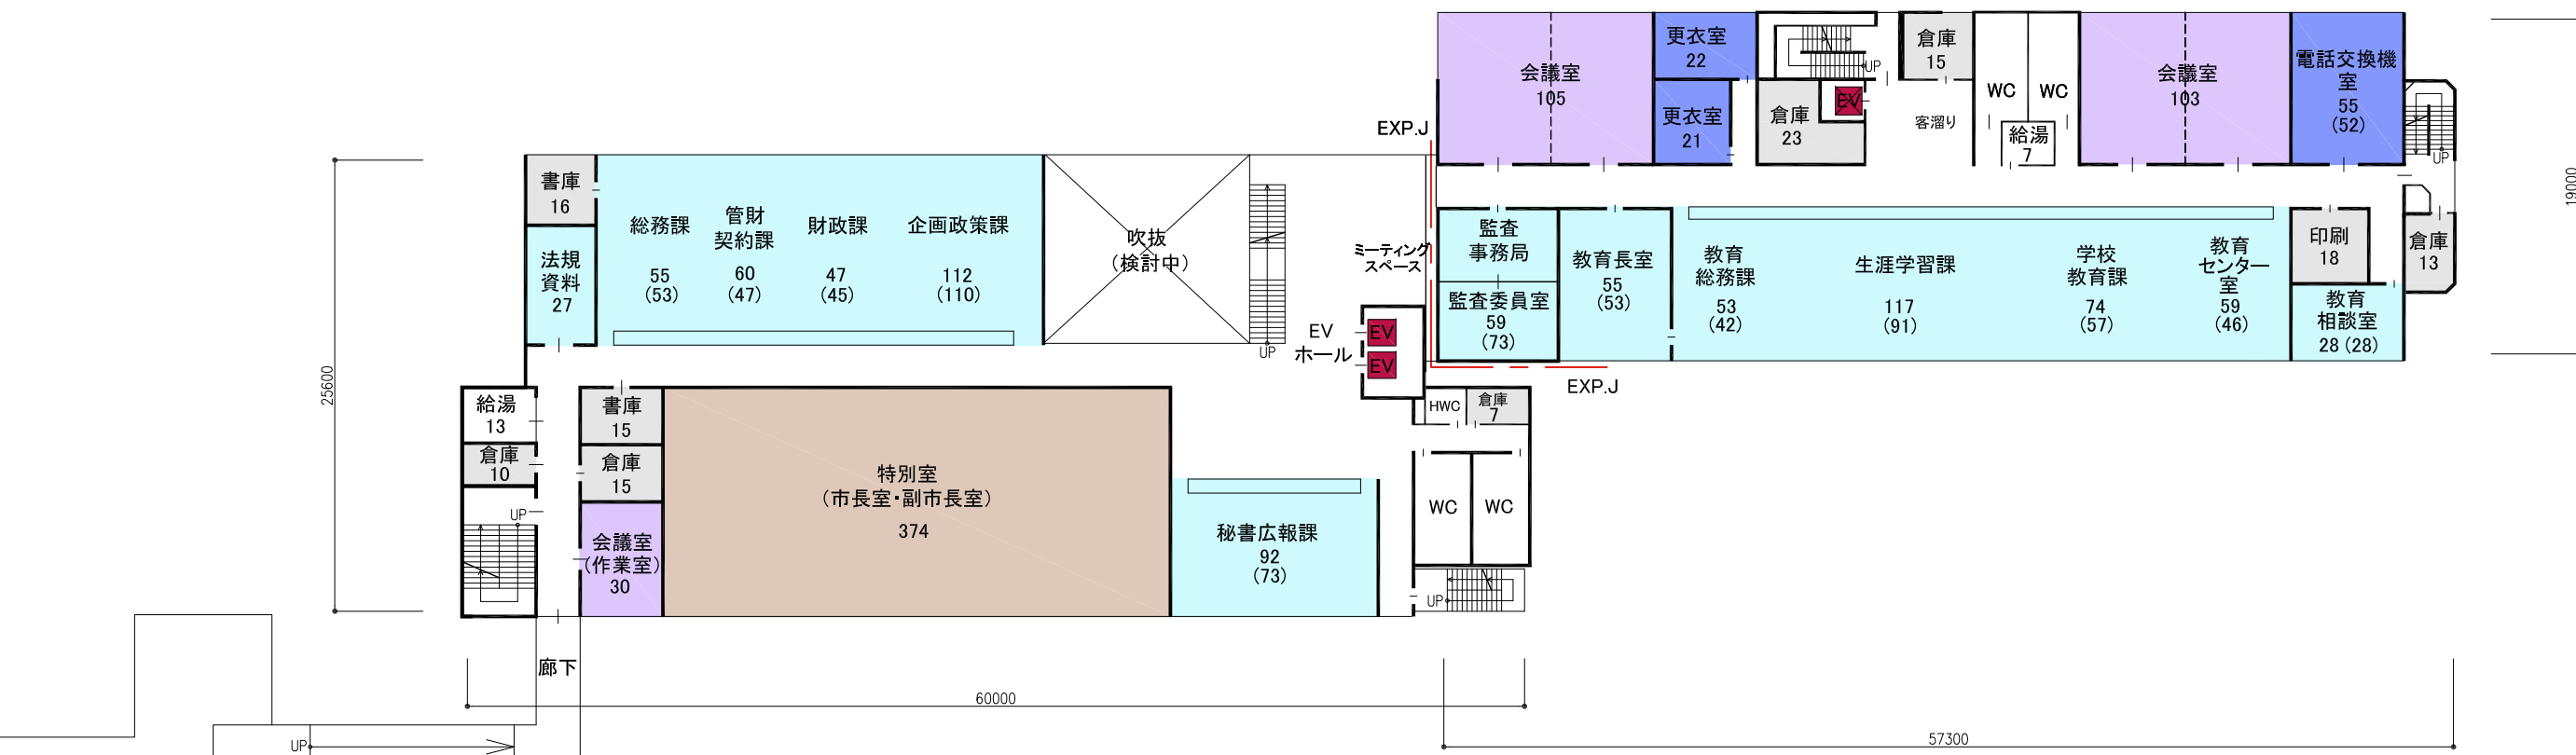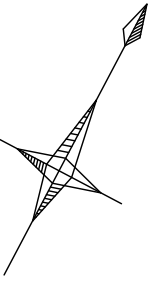


3階平面図

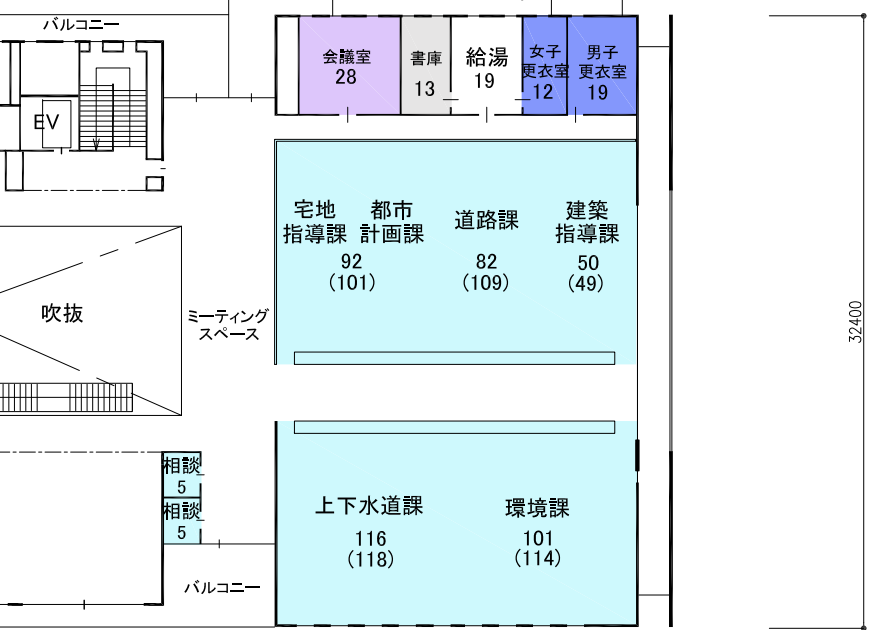


4-4②案
(新築棟4階-減築・改修棟4階)

		4	委員会	議場	議会	4
3		3	特別職・総務	教育		3
2		2	健康福祉・防災	税・市民経済		2
1		1	健康福祉・市民	市民活動・警察		1
				倉庫・休憩		B1
	【保健福祉センター】		【新築棟】			【減築・改修棟】


各課の配置等について検討するためのプランであり、建物形状や柱の位置等は今後の検討により変更の可能性がります。

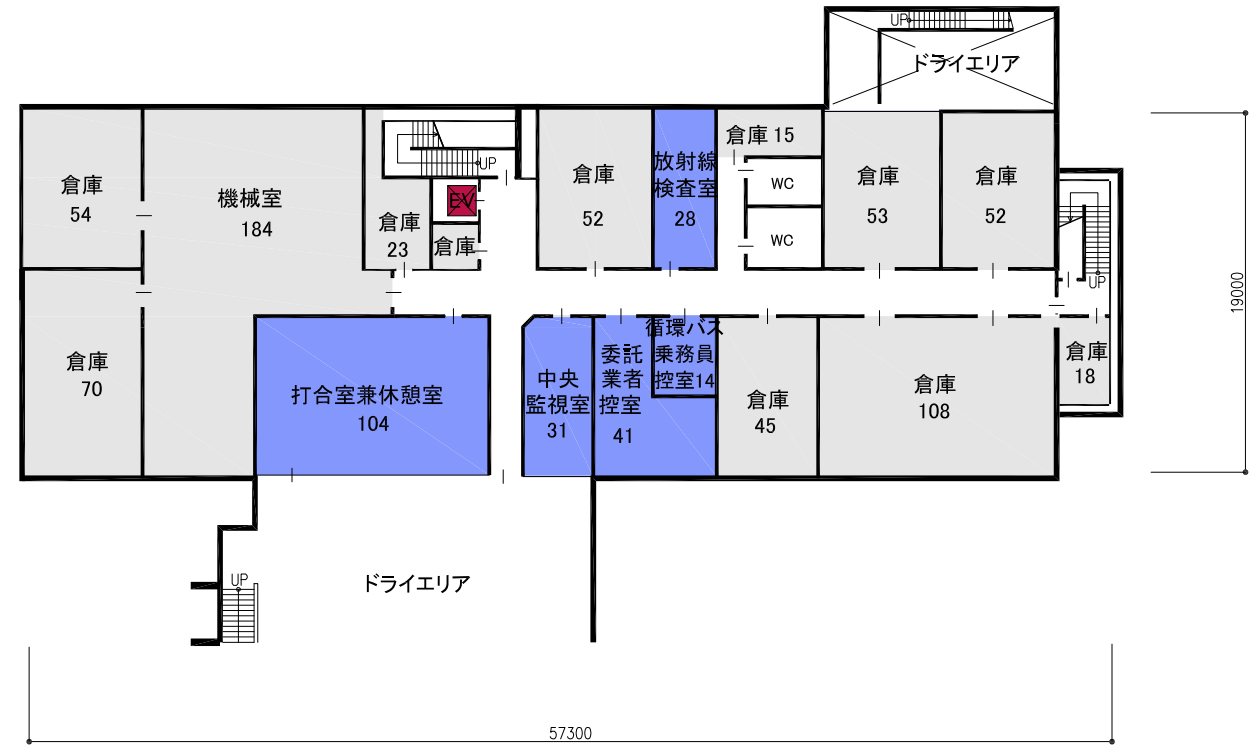

B1階平面図

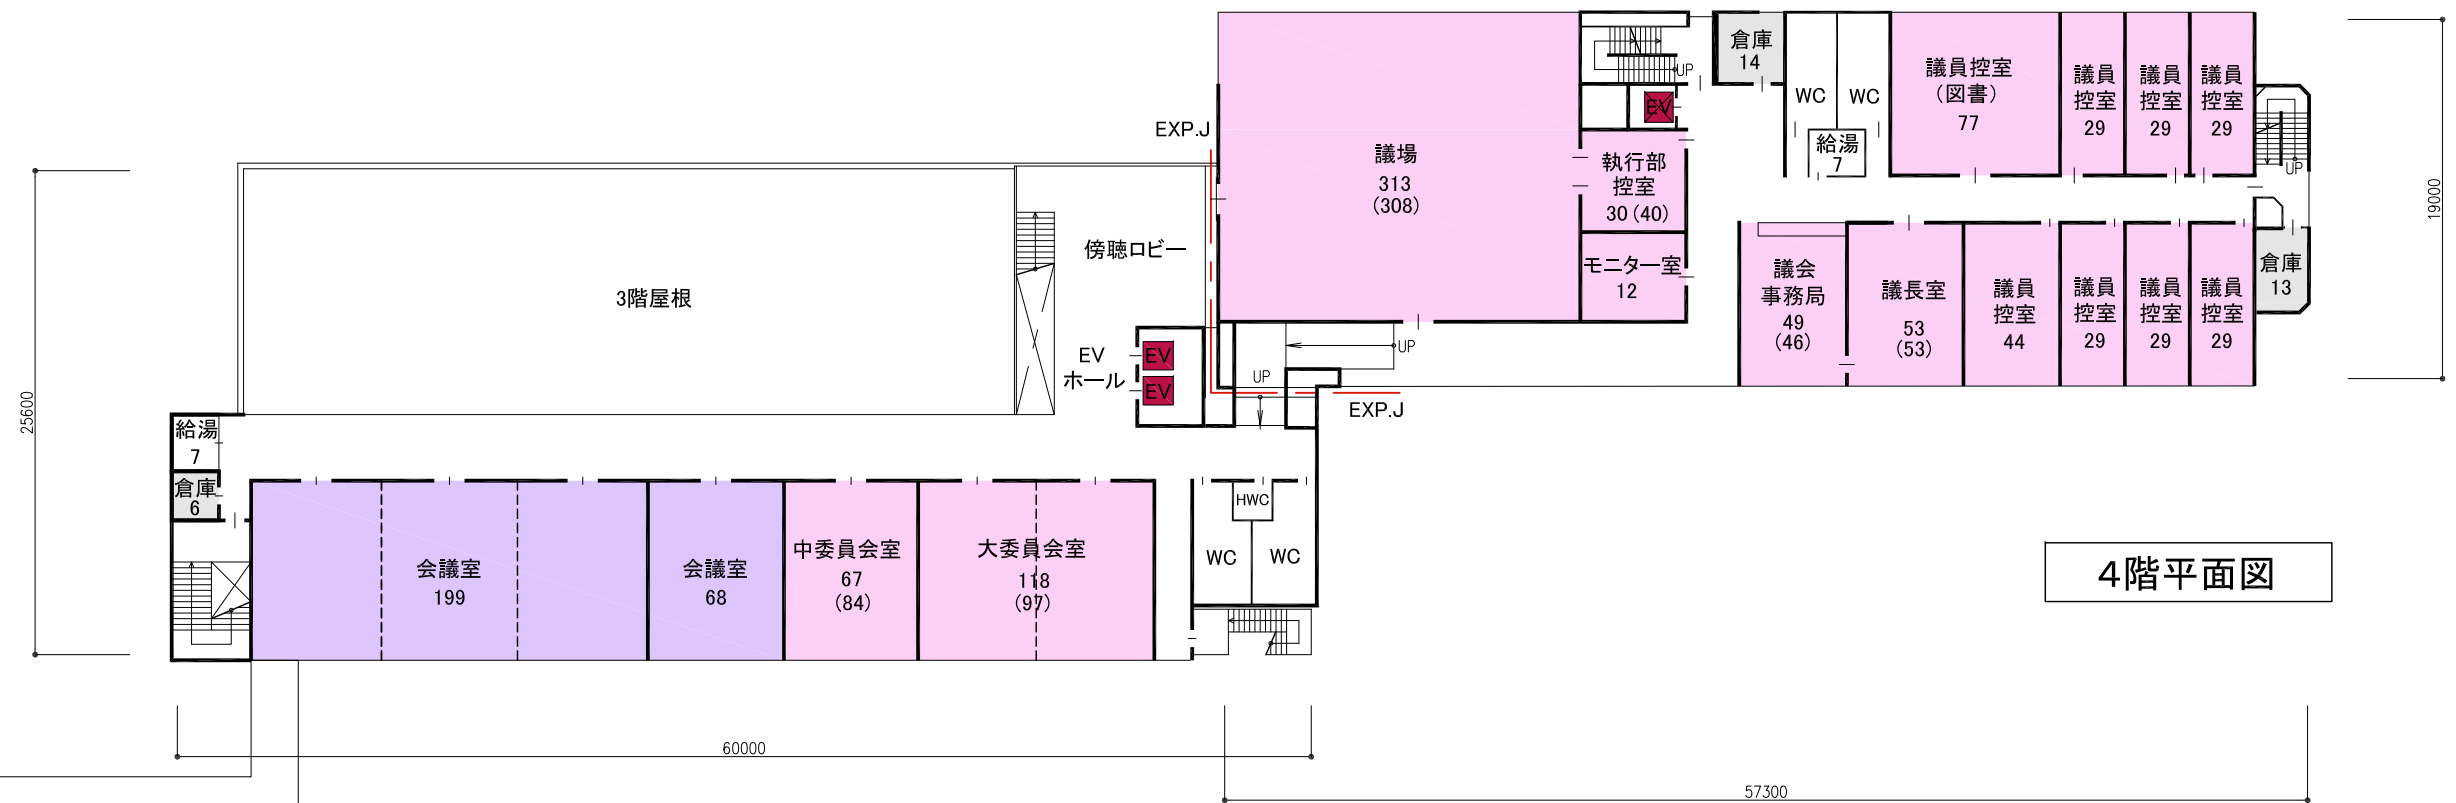

4階平面図

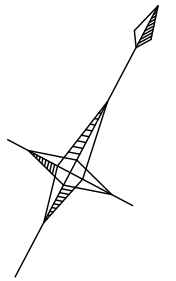

4-4②案
(新築棟4階-減築-改修棟4階)

4	委員会	議場	議会	4
3	特別職・総務	教育		3
2	健康福祉・防災	税・市民経済		2
1	健康福祉・市民	市民活動・警察		1
		倉庫・休憩		B1
	【保健福祉センター】	【新築棟】	【減築・改修棟】	

各課の配置等について検討するためのプランであり、建物形状や柱の位置等は今後の検討により変更の可能性が有ります。