


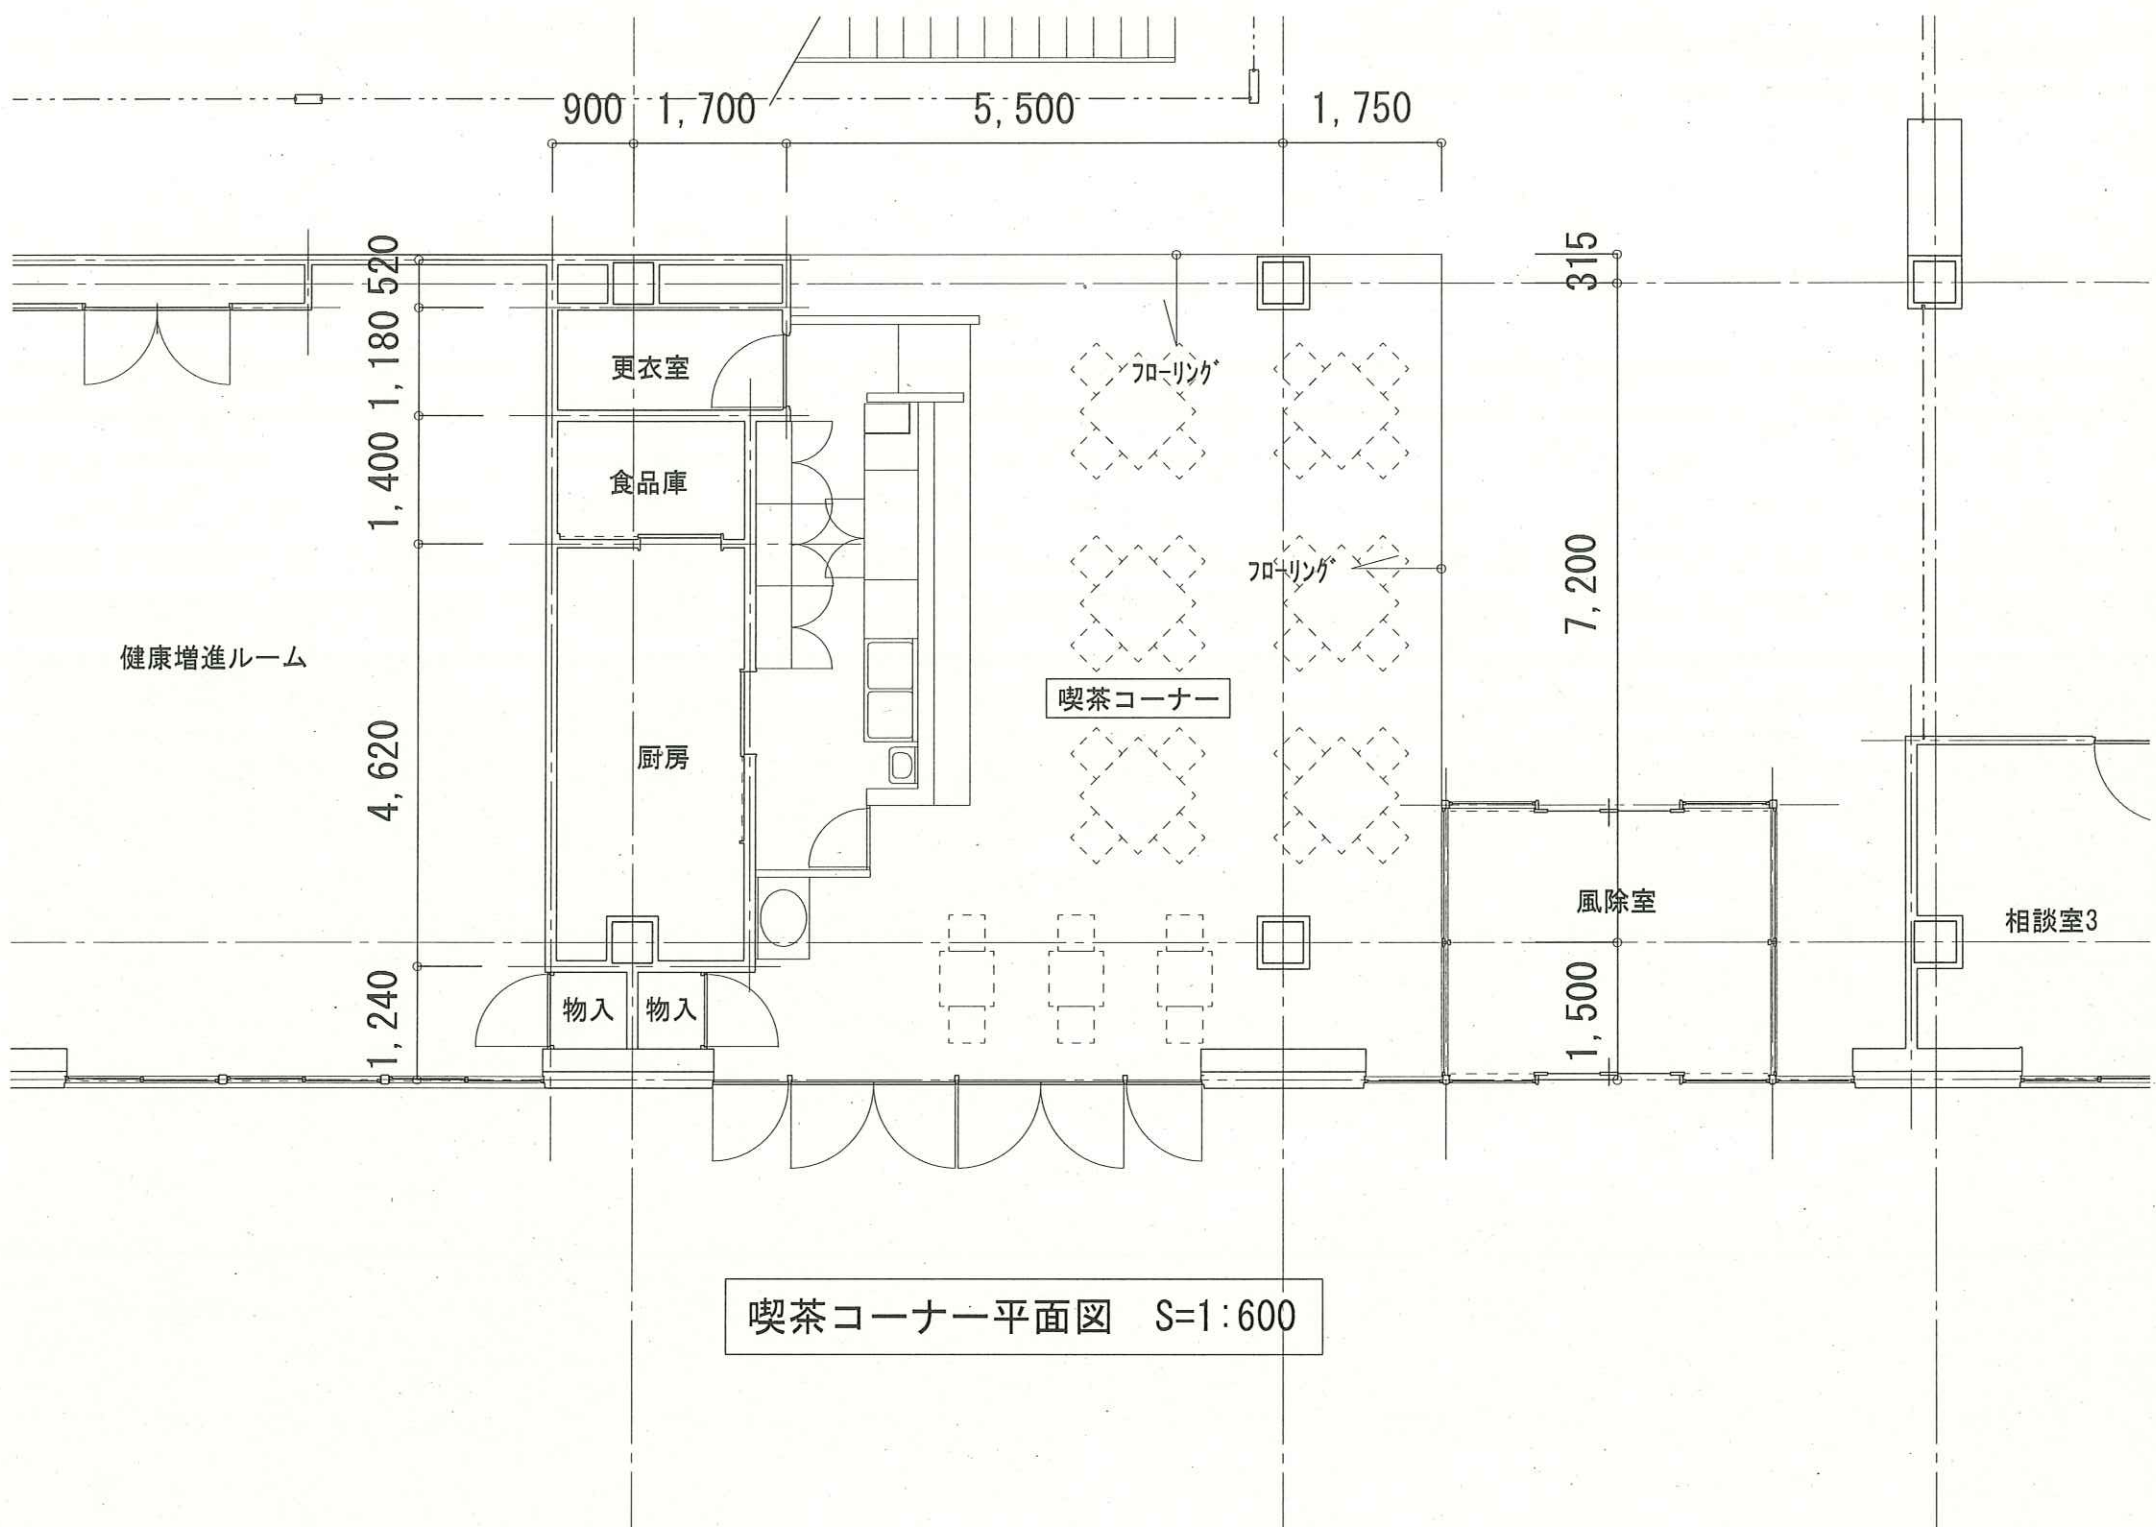

喫茶コーナー平面図 S=1:600