

【白井市庁舎整備基本設計】

各課等配置計画（素案）①




平成 26 年 5 月

株式会社 INA 新建築研究所



■面積表

	減築改修棟	新築棟	計	渡り廊下	計 (渡り廊下含む)
5F		886.91	886.91		886.91
4F		1,282.19	1,282.19		1,282.19
3F	1,118.52	1,304.63	2,423.15	78.19	2,501.34
2F	1,033.04	1,321.96	2,355.00		2,355.00
1F	1,515.29	1,716.87	3,232.16	140.01	3,372.17
B1F	1,119.24	0.00	1,119.24		1,119.24
合計	4,786.09	6,512.56	11,298.65	218.20	11,516.85

(㎡)

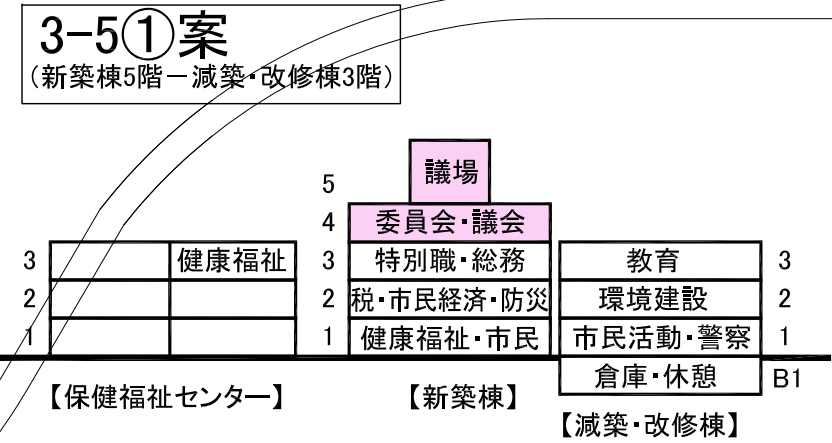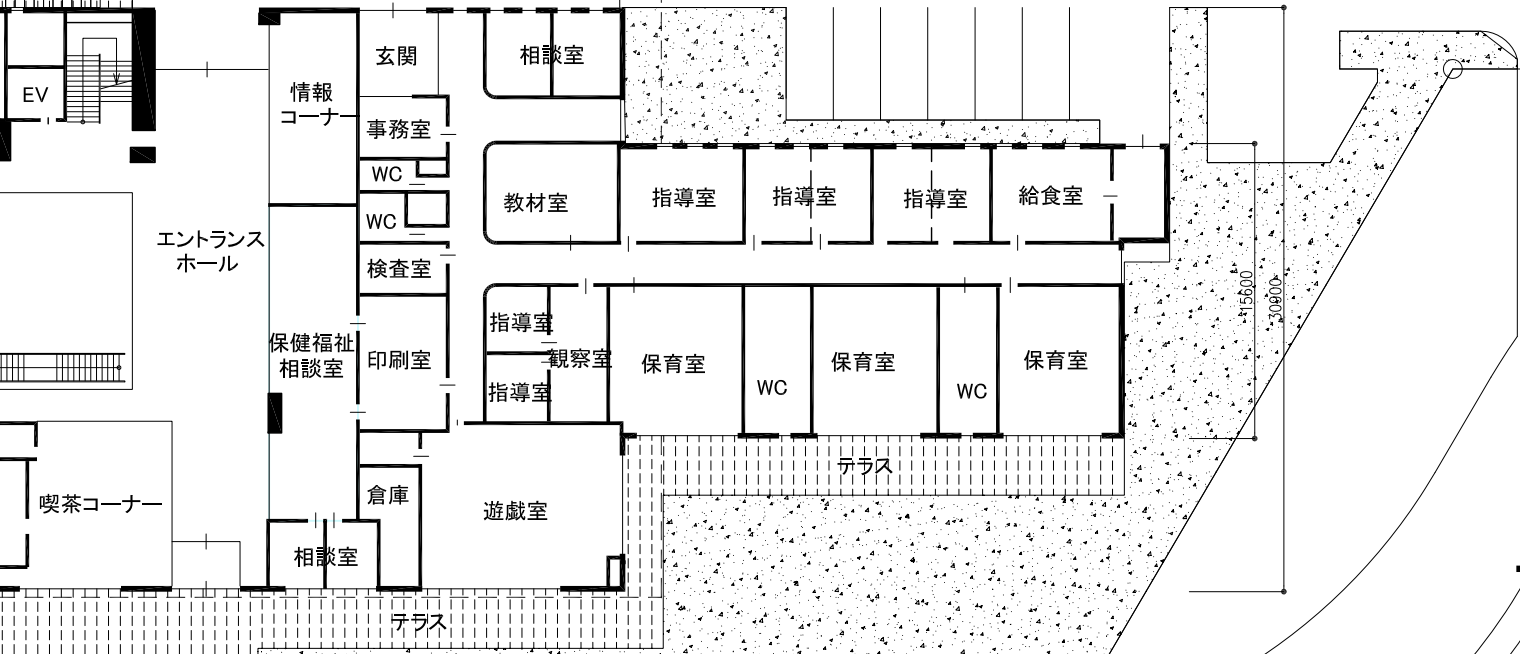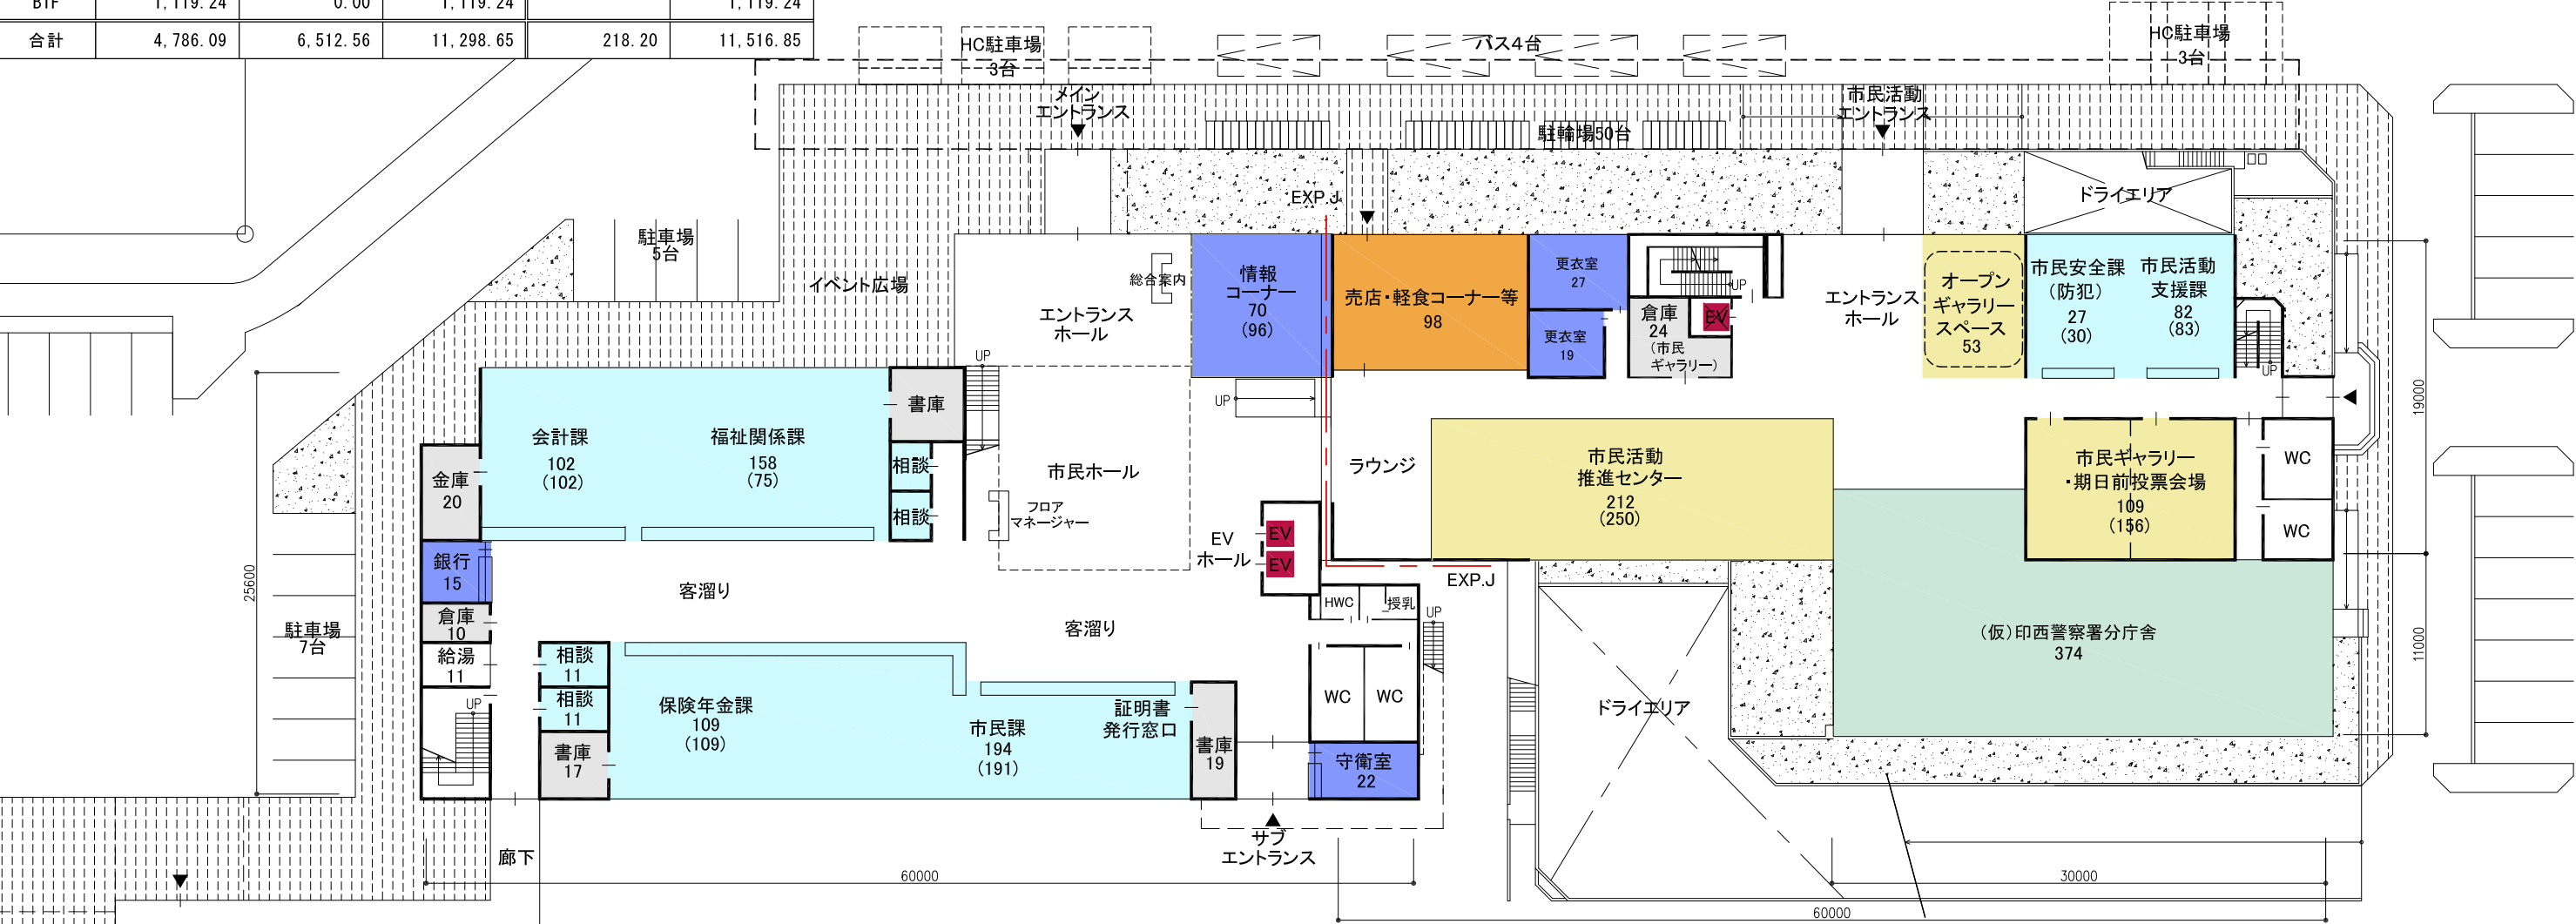

各課の配置等について検討するためのプランであり、建物形状や柱の位置等は今後の検討により変更の可能性があります。

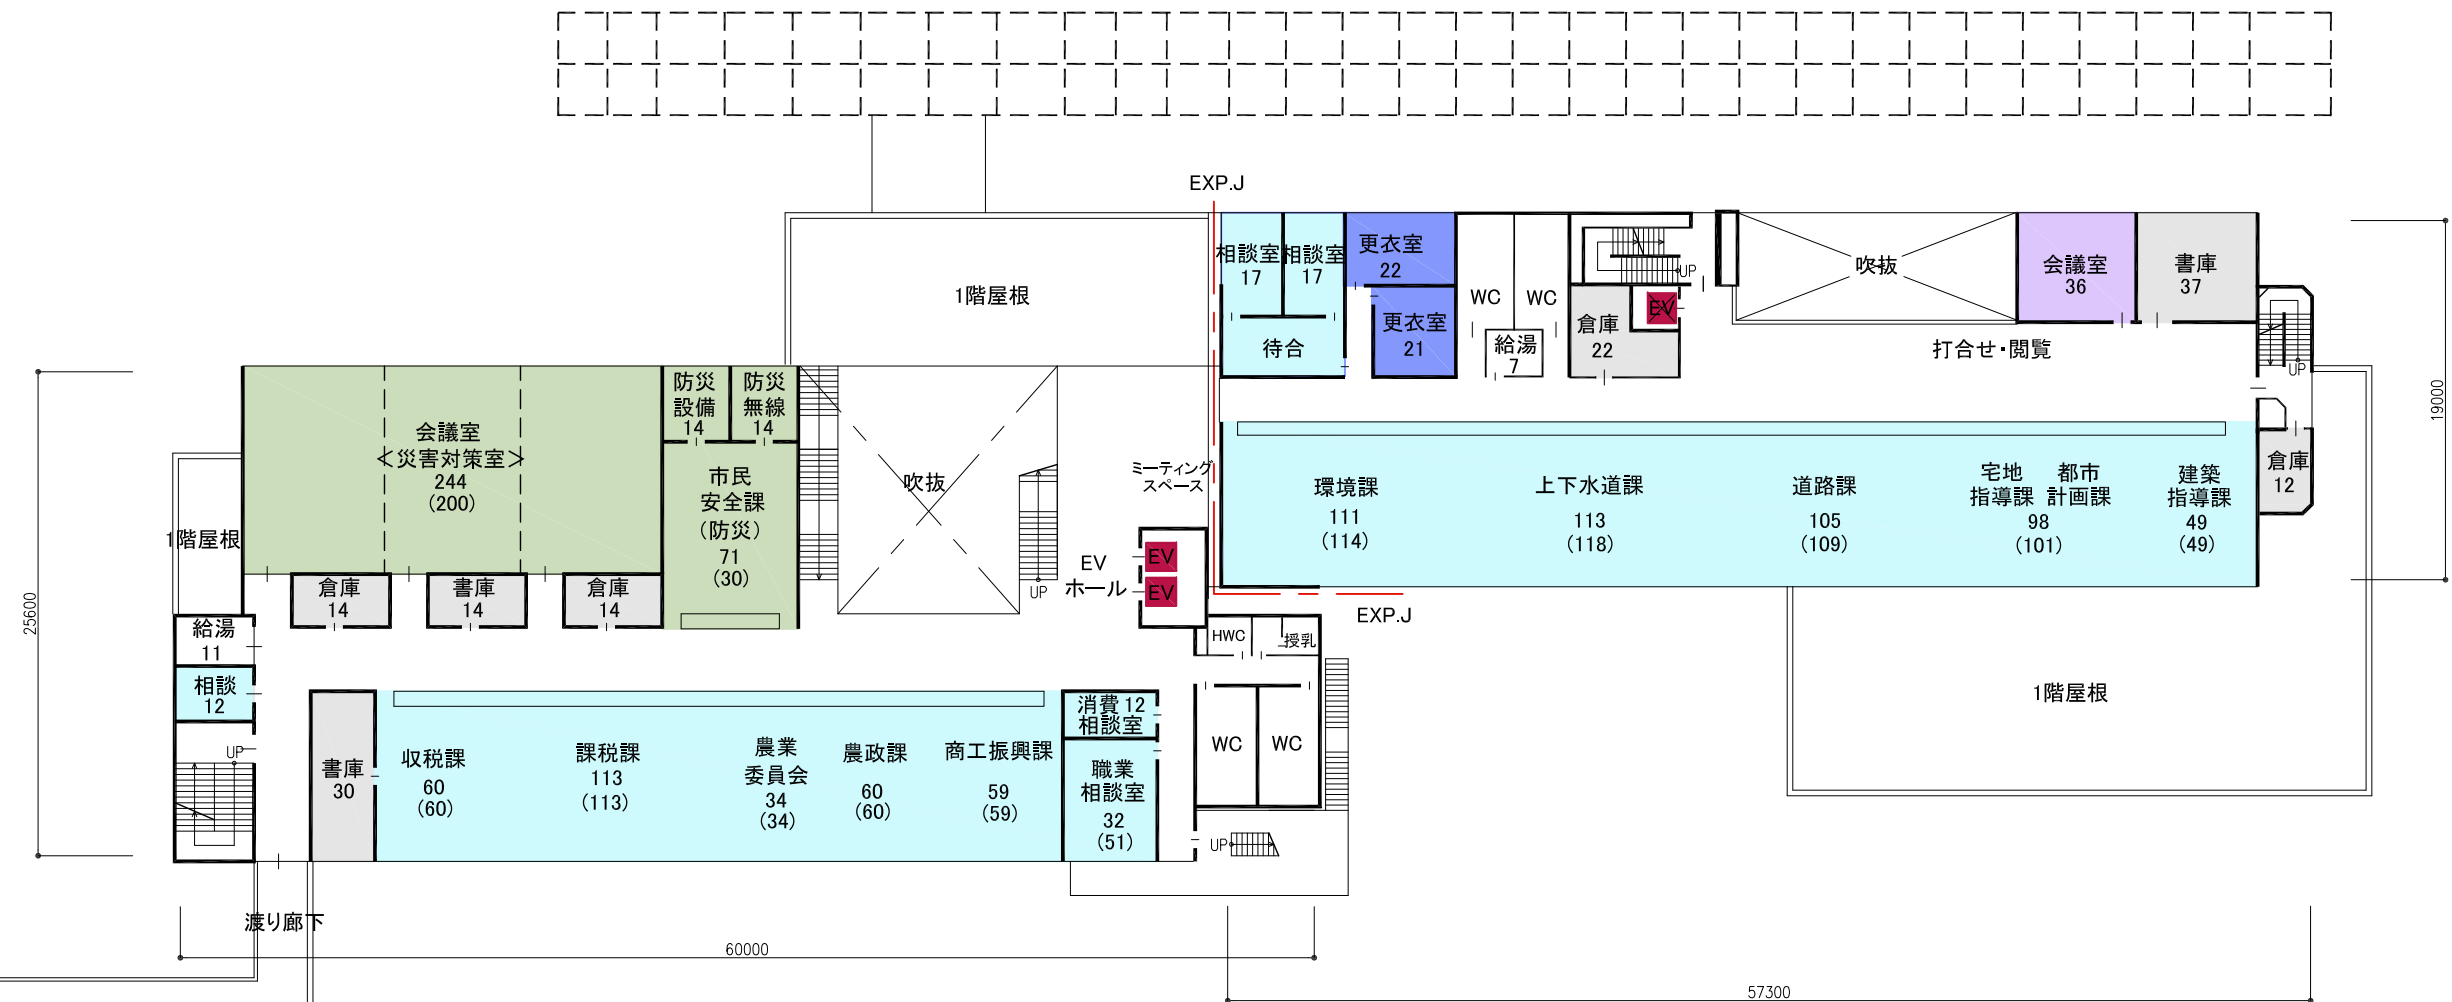
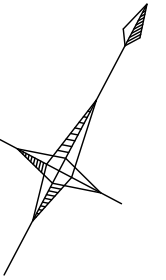


2階平面図

3-5①案 (新築棟5階－減築・改修棟3階)


		5	議場		
		4	委員会・議会		
3		3	特別職・総務	教育	3
2		2	税・市民経済・防災	環境建設	2
1		1	健康福祉・市民	市民活動・警察	1
【保健福祉センター】		【新築棟】		倉庫・休憩	B1
				【減築・改修棟】	

各課の配置等について検討するためのプランであり、建物形状や柱の位置等は今後の検討により変更の可能性があります。

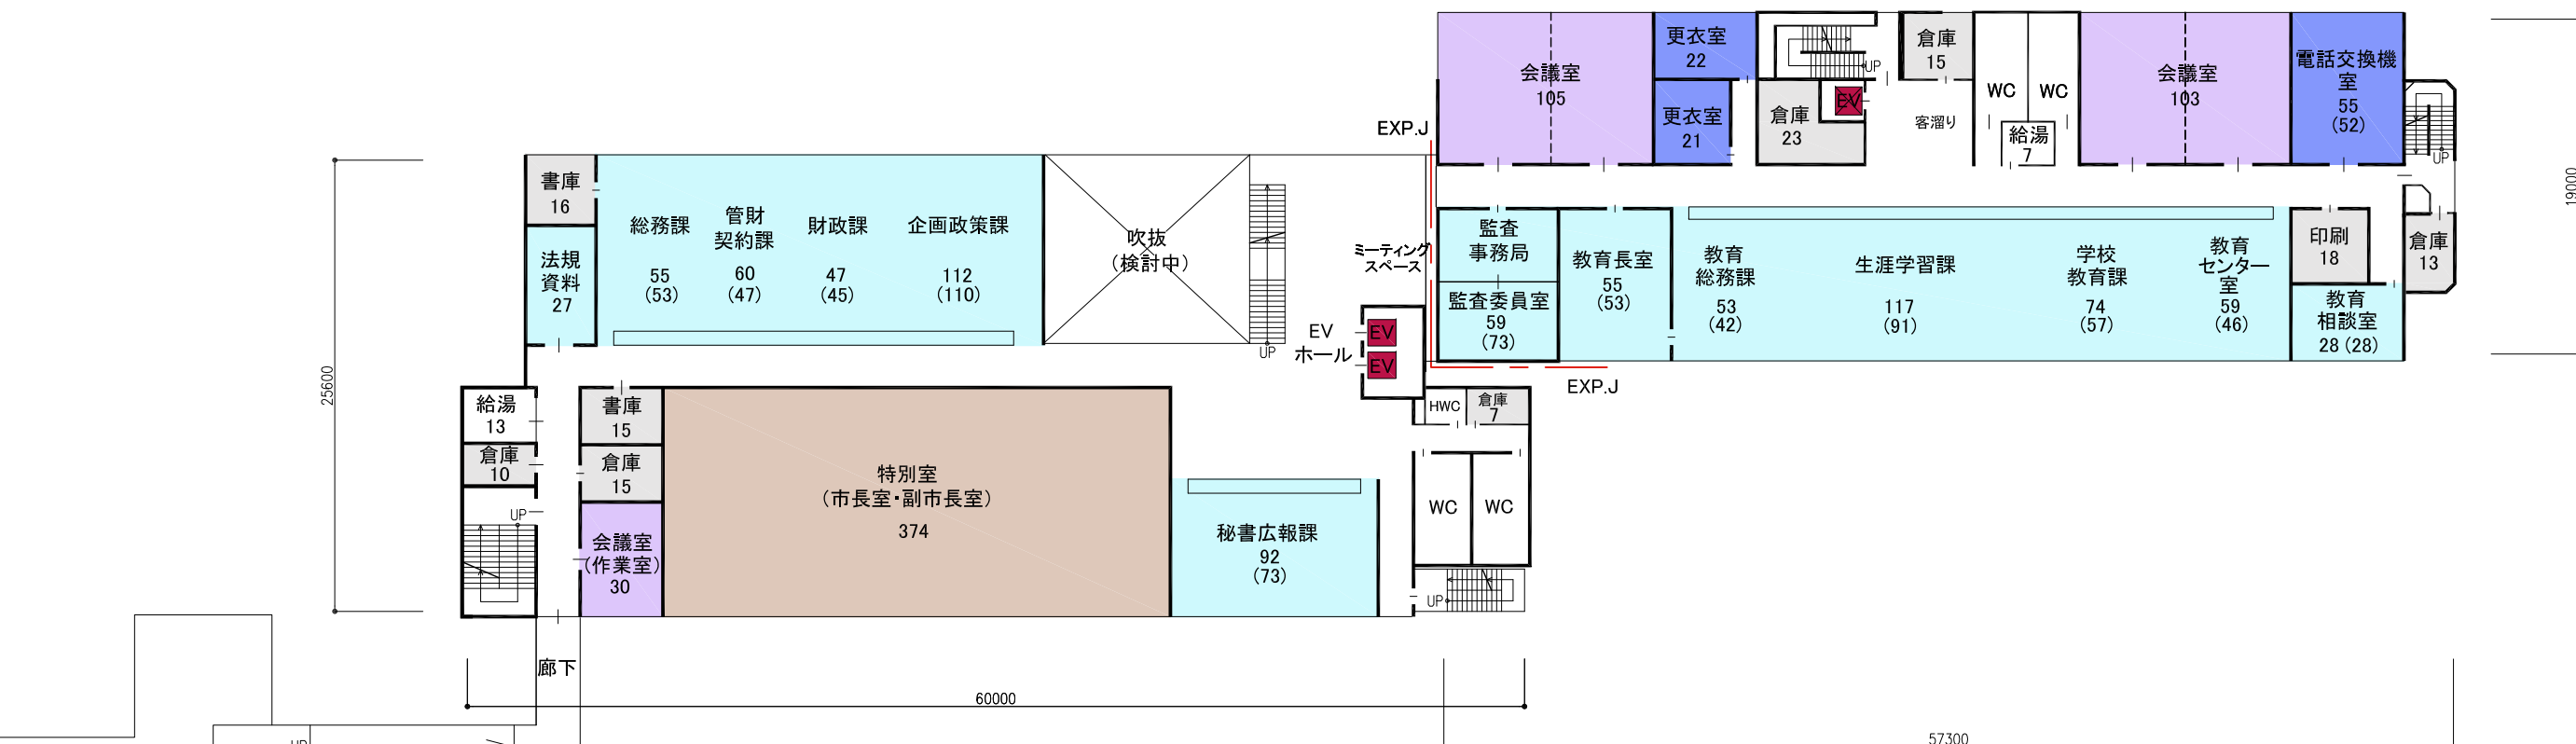
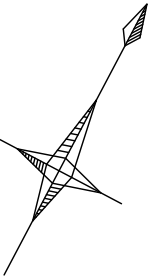


3階平面図

3-5①案
(新築棟5階－減築・改修棟3階)

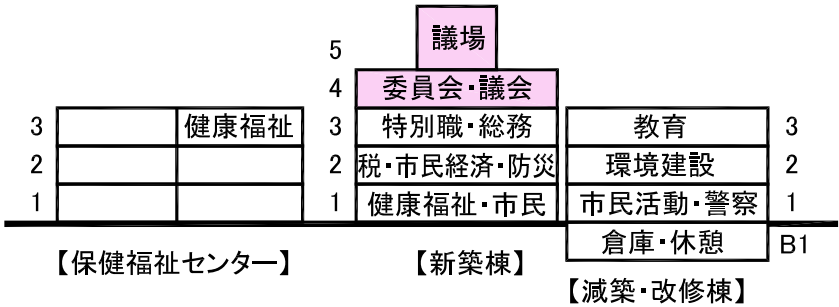


各課の配置等について検討するためのプランであり、建物形状や柱の位置等は今後の検討により変更の可能性があります。

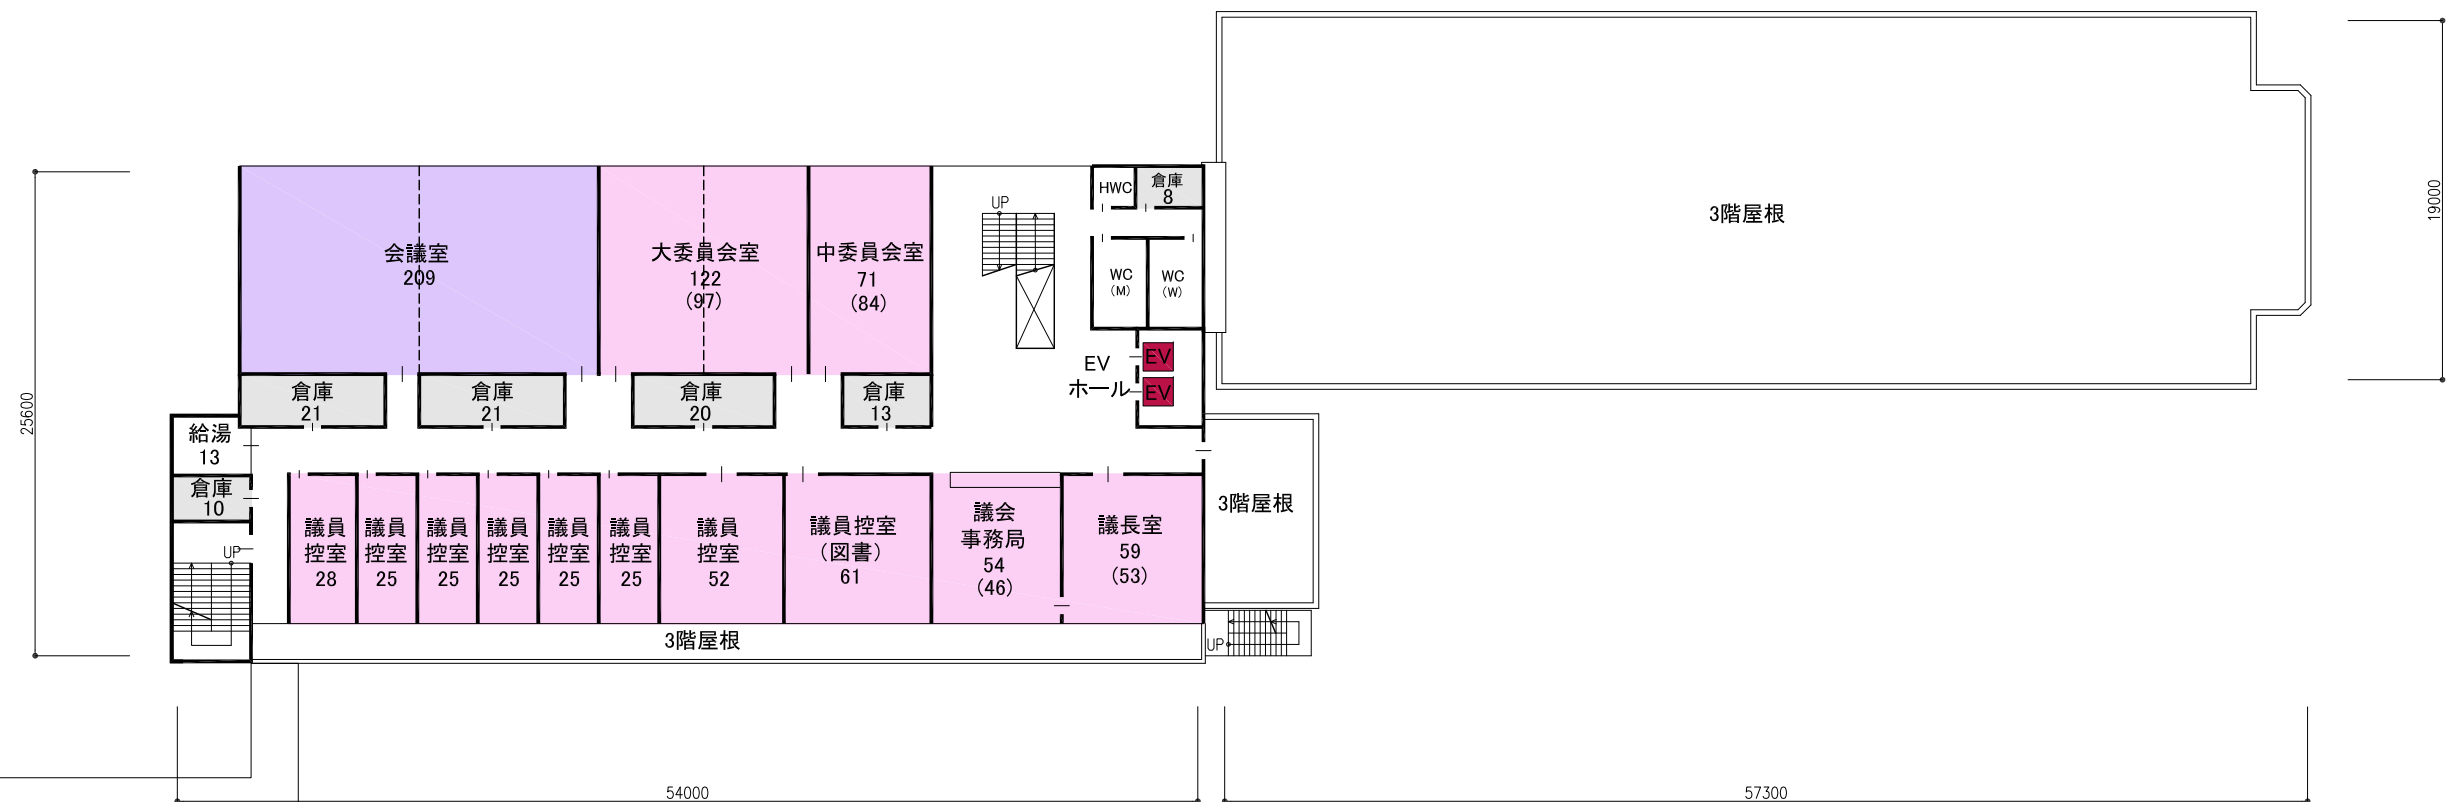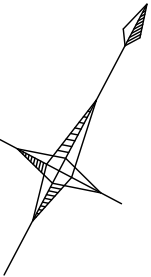


4階平面図


3-5①案
(新築棟5階ー減築・改修棟3階)

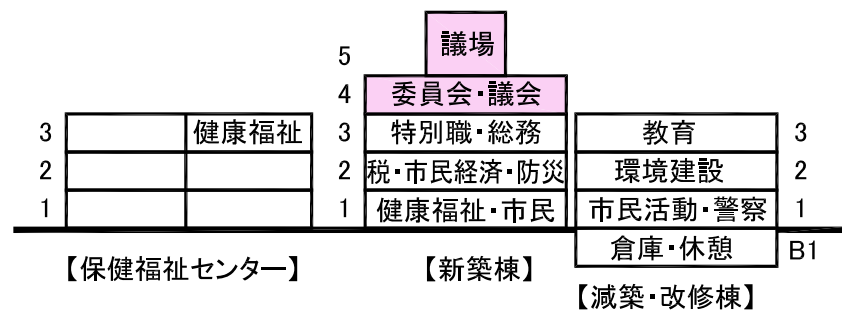


各課の配置等について検討するためのプランであり、建物形状や柱の位置等は今後の検討により変更の可能性があります。

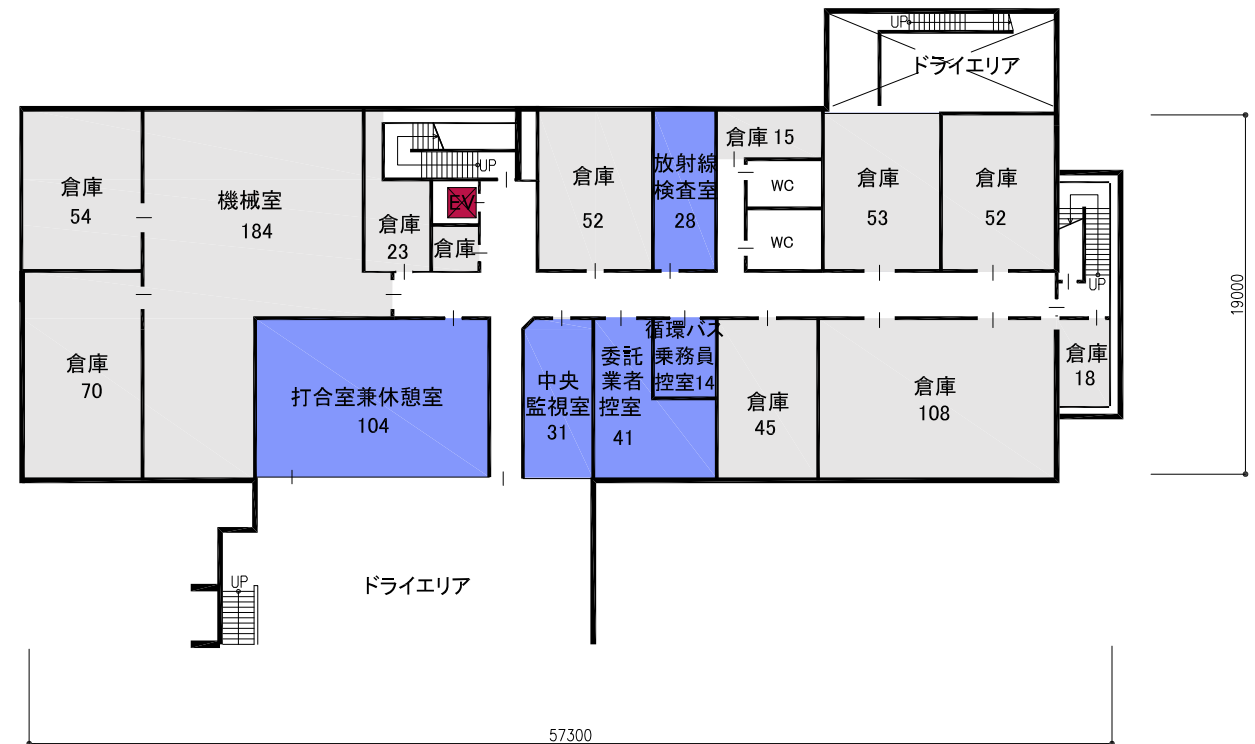

B1階平面図

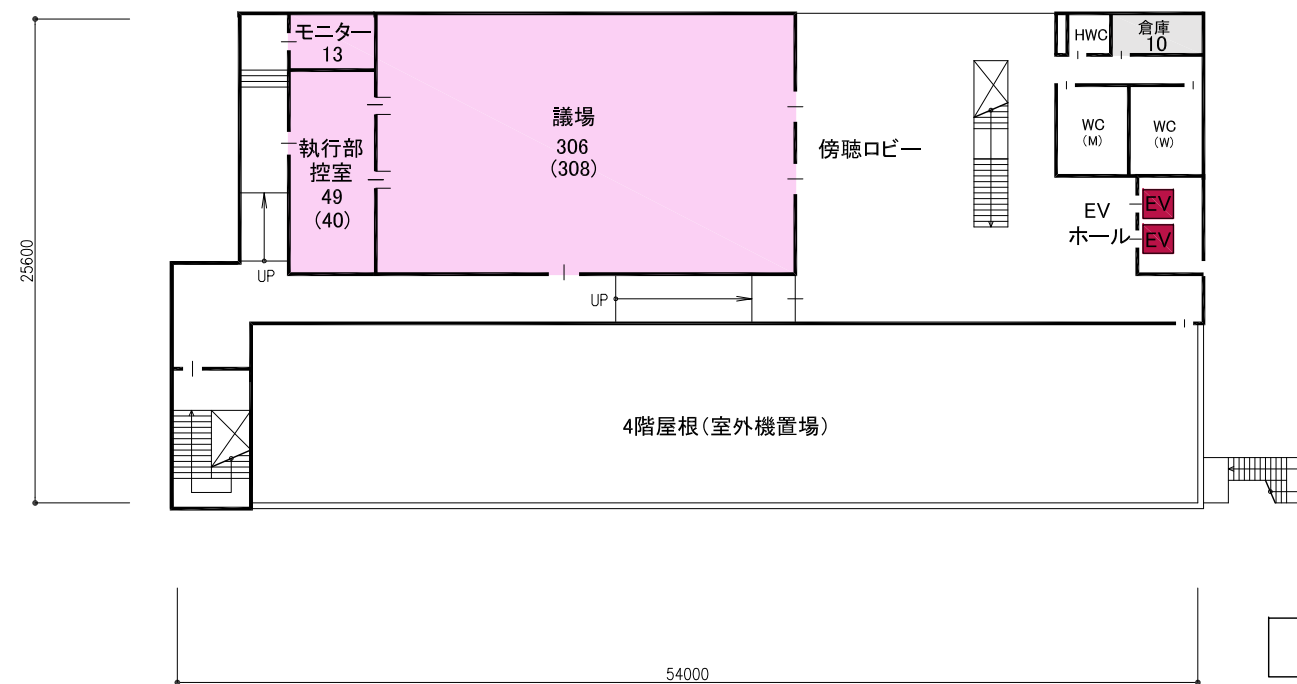

5階平面図

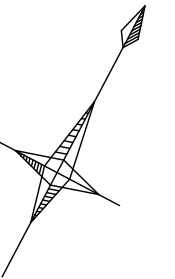

3-5①案
(新築棟5階ー減築・改修棟3階)



		5	議場		
		4	委員会・議会		
3		3	特別職・総務	3	教育
2		2	税・市民経済・防災	2	環境建設
1		1	健康福祉・市民	1	市民活動・警察
【保健福祉センター】			【新築棟】		【減築・改修棟】
					B1

各課の配置等について検討するためのプランであり、建物形状や柱の位置等は今後の検討により変更の可能性があります。

■面積表

(㎡)

	減築改修棟	新築棟	計	渡り廊下	計 (渡り廊下含む)
4F	1,118.52	916.94	2,035.46		2,035.46
3F	1,118.52	1,325.75	2,444.27	78.33	2,522.60
2F	1,033.04	1,322.95	2,355.99		2,355.99
1F	1,515.29	1,716.87	3,232.16	140.01	3,372.17
B1F	1,119.24	0.00	1,119.24		1,119.24
合計	5,904.61	5,282.51	11,187.12	218.34	11,405.46

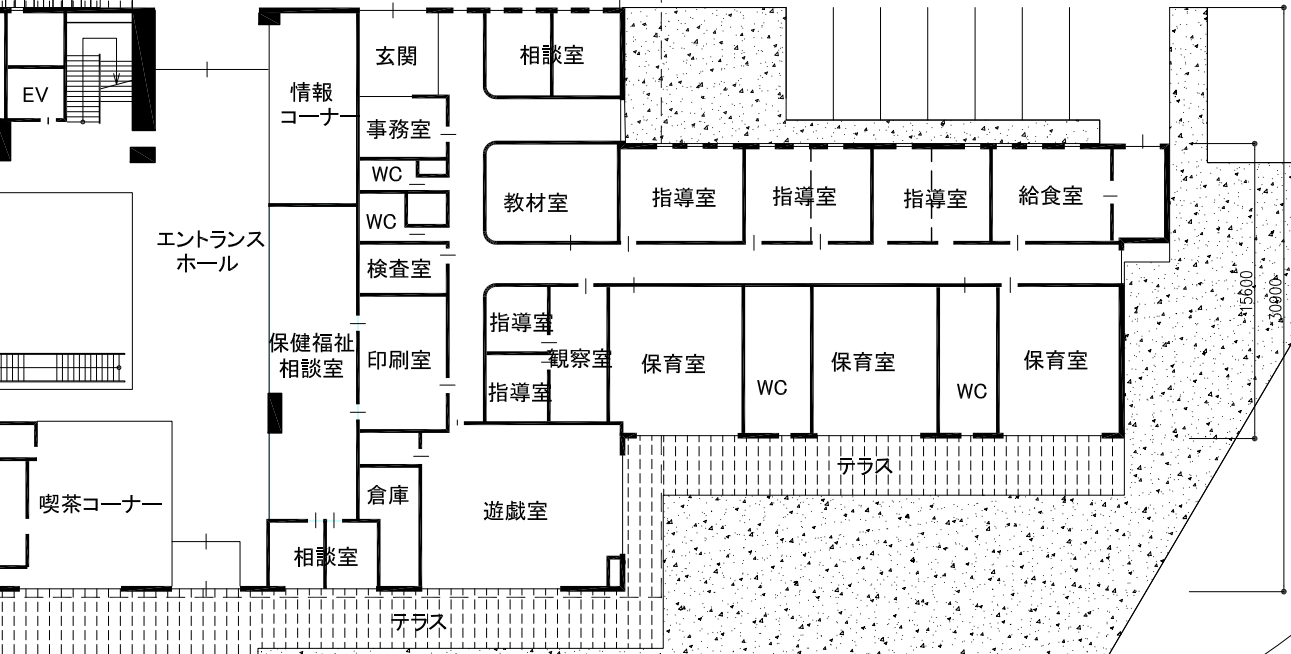
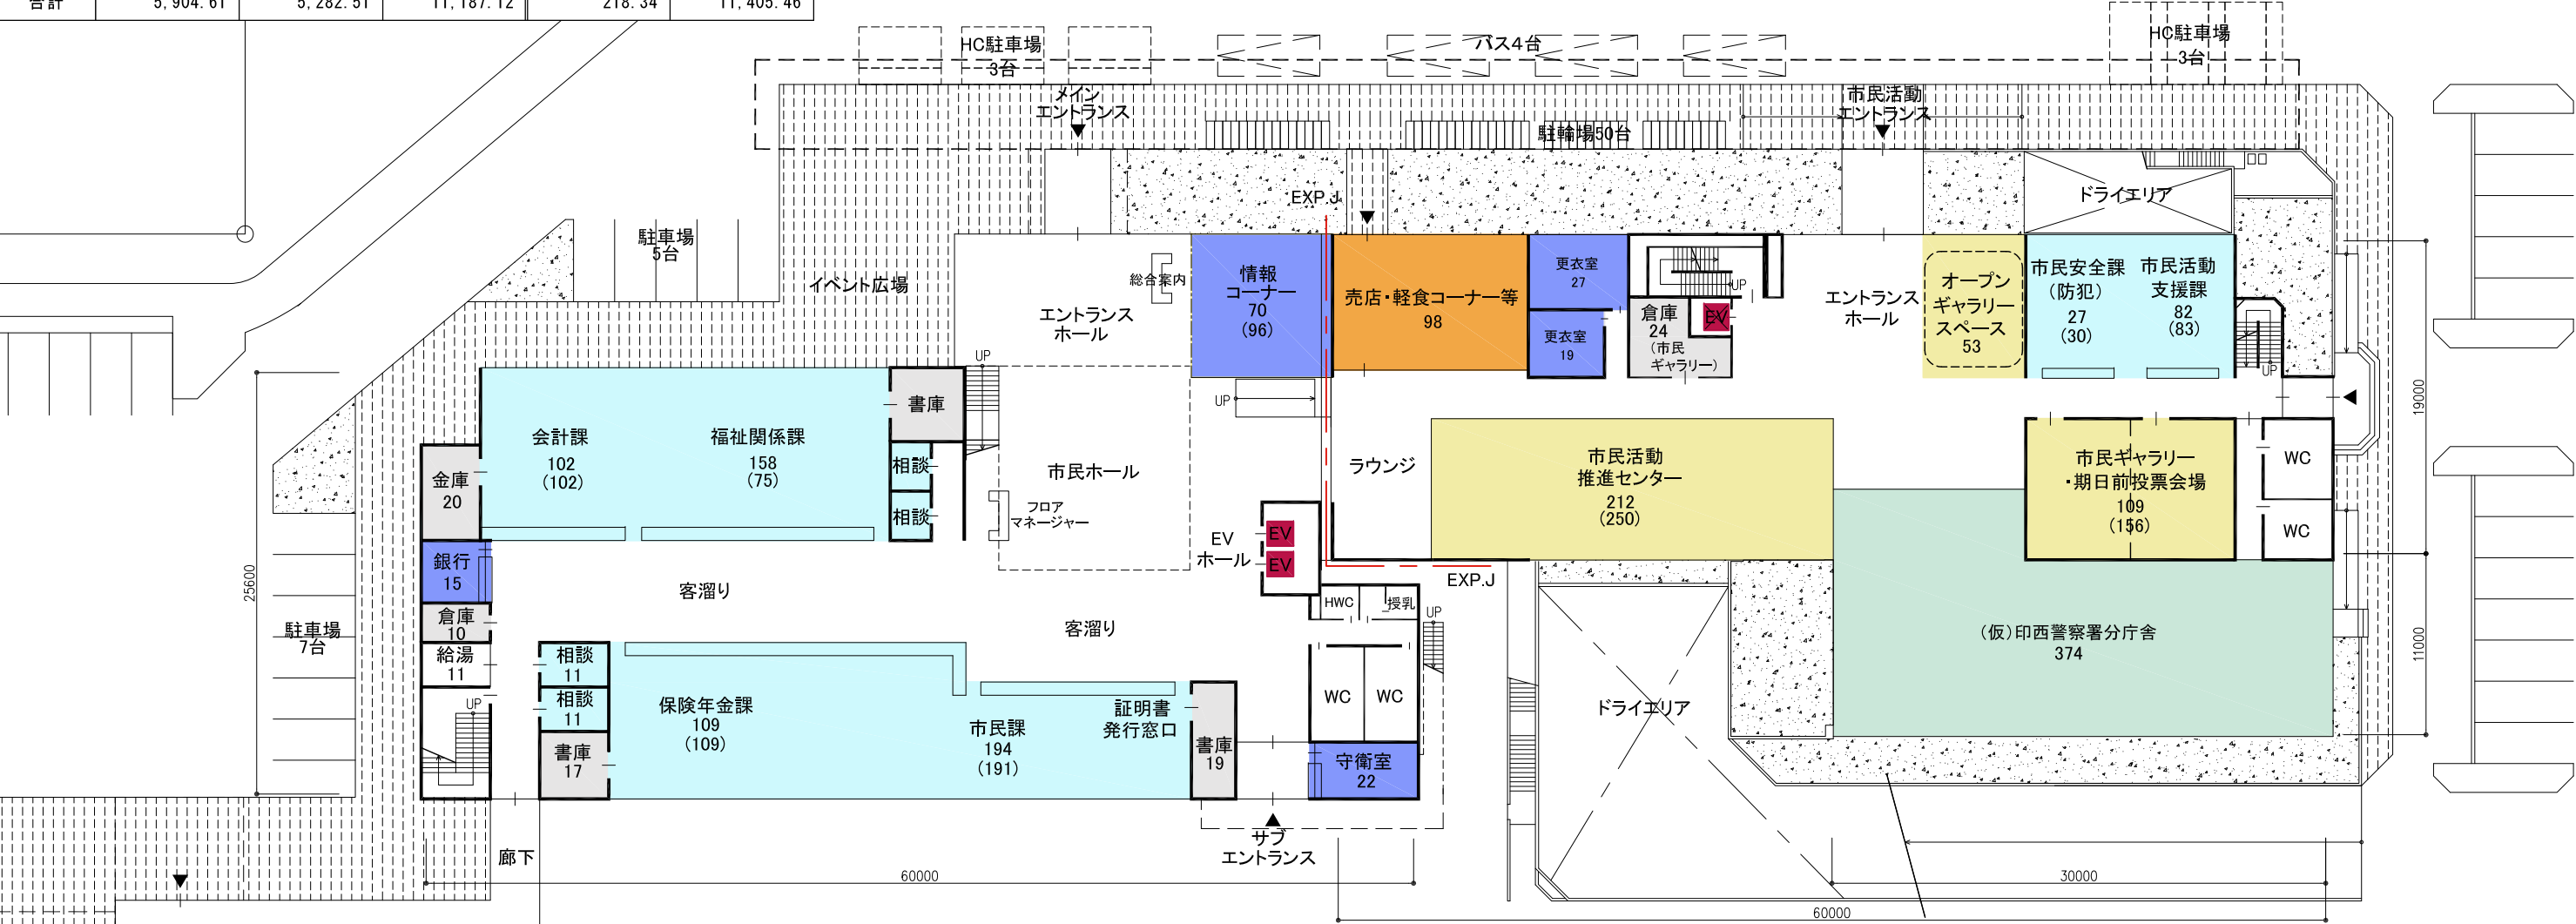


4-4①案
(新築棟4階・減築・改修棟4階)

			4	委員会	議場	議会	4
3		健康福祉	3	特別職・総務	教育		3
2			2	税・市民経済・防災	環境建設		2
1			1	健康福祉・市民	市民活動・警察		1
					倉庫・休憩		B1
【保健福祉センター】			【新築棟】			【減築・改修棟】	

1階平面図

各課の配置等について検討するためのプランであり、建物形状や柱の位置等は今後の検討により変更の可能性があります。

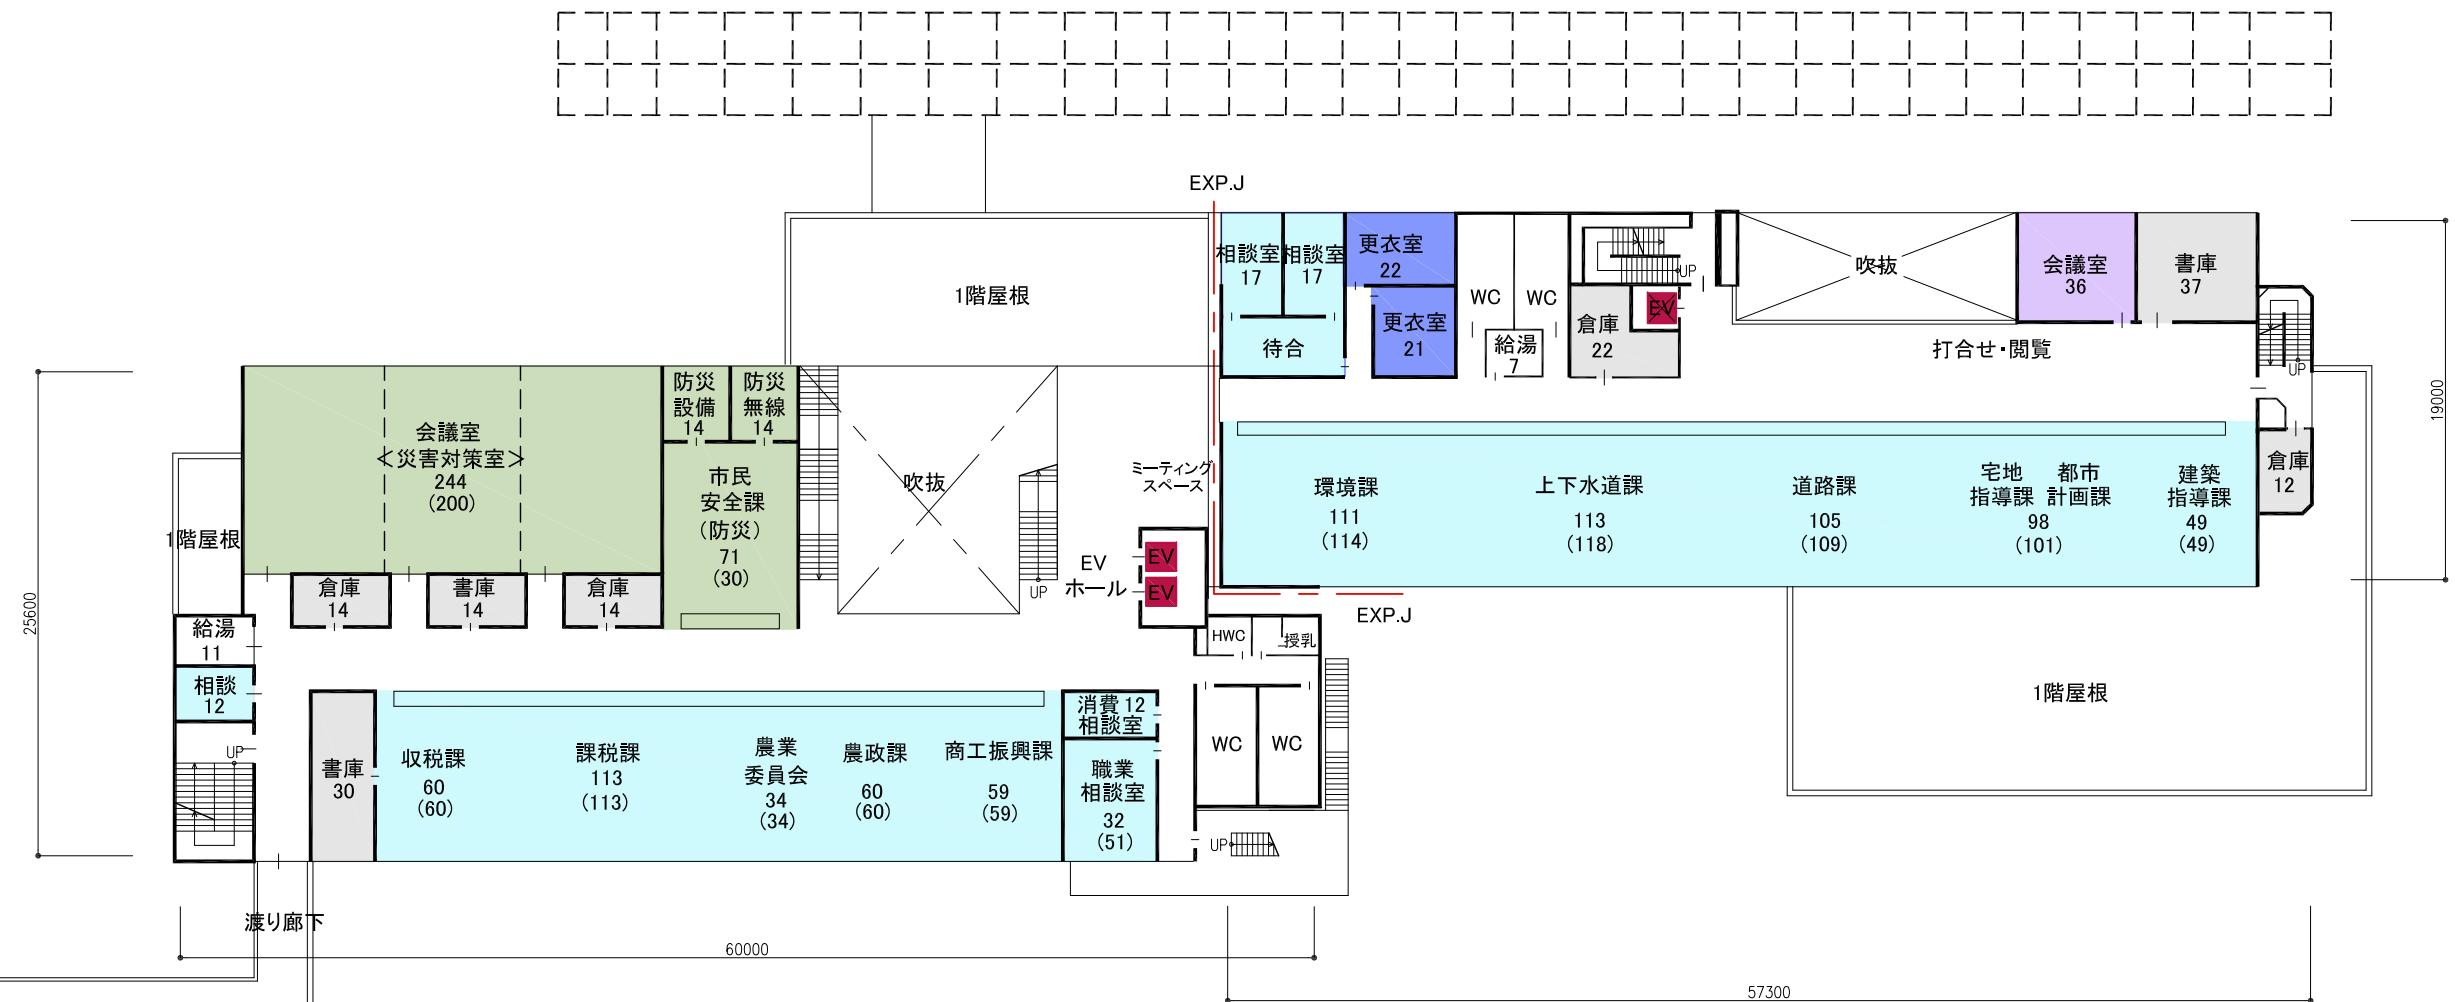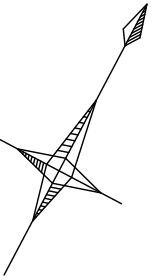


2階平面図

4-4①案
(新築棟4階－減築・改修棟4階)

			委員会	議場	議会	
4			特別職・総務	教育		4
3		健康福祉	税・市民経済・防災	環境建設		3
2			健康福祉・市民	市民活動・警察		2
1				倉庫・休憩		1
【保健福祉センター】			【新築棟】		【減築・改修棟】	
					B1	

各課の配置等について検討するためのプランであり、建物形状や柱の位置等は今後の検討により変更の可能性があります。

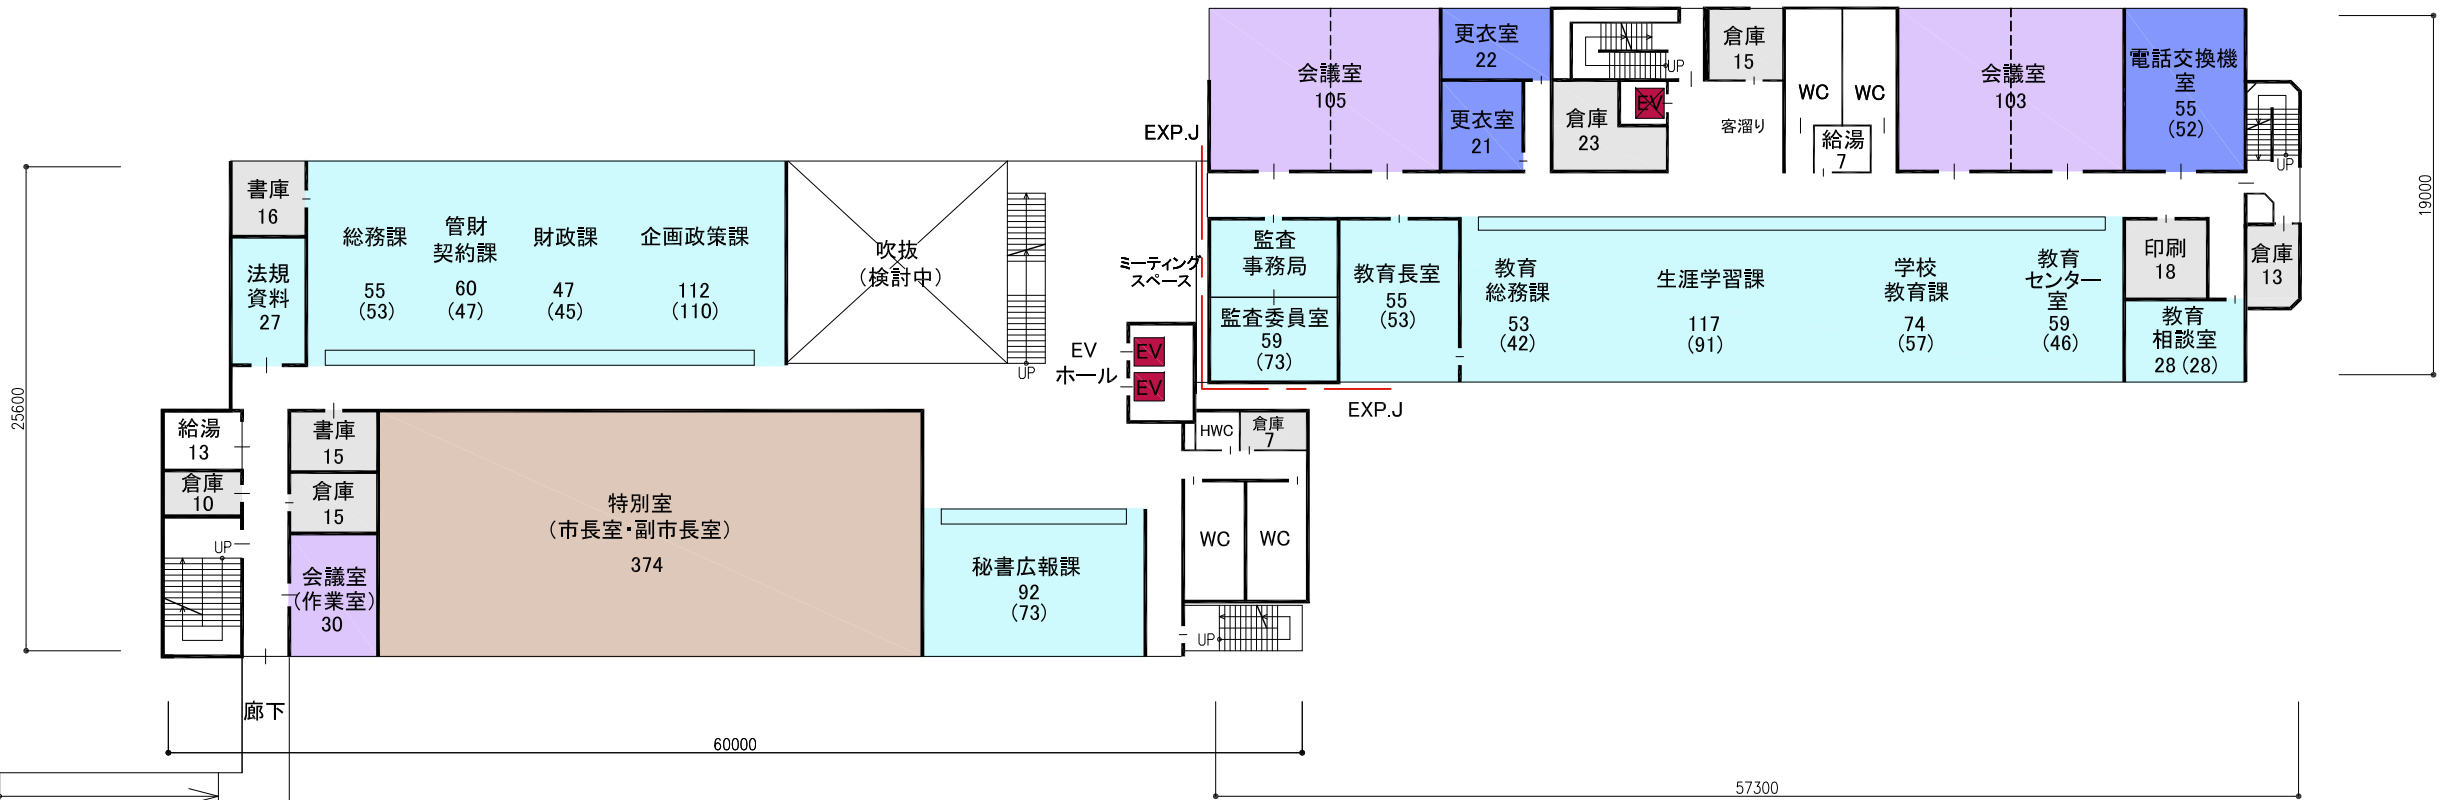


The floor plan shows the following rooms and areas:


- Top Left:** バルコニー (Balcony)
- Top Center-Left:** EV (Elevator)
- Top Right (Small Rooms):**
 - 相談室 1 (Counseling Room 1) - 14
 - 相談室 2 (Counseling Room 2) - 14
 - 女子更衣室 13 (Women's Changing Room 13)
 - 給湯 19 (Hot Water Room 19)
 - 男子更衣室 12 (Men's Changing Room 12)
 - 印刷 8 (Printing Room 8)
 - 倉庫 9 (Warehouse 9)
- Center:** ロビー (Lobby), 健康課 145 (Health Department 145), 児童家庭課 98 (Child Family Department 98), 高齢者福祉課 139 (Elderly Welfare Department 139)
- Bottom Left:** 吹抜 (Atrium), ロビー (Lobby), バルコニー (Balcony)
- Bottom Right (Large Rooms):**
 - 社会福祉課 71 (Social Welfare Department 71)
 - 地域包括支援センター 32 (Local Comprehensive Support Center 32)
 - 会議室 30 (Meeting Room 30)

(新築棟4階一減築・改修棟4階)


各課の配置等について検討するためのプランであり、建物形状や柱の位置等は今後の検討により変更の可能性あります。

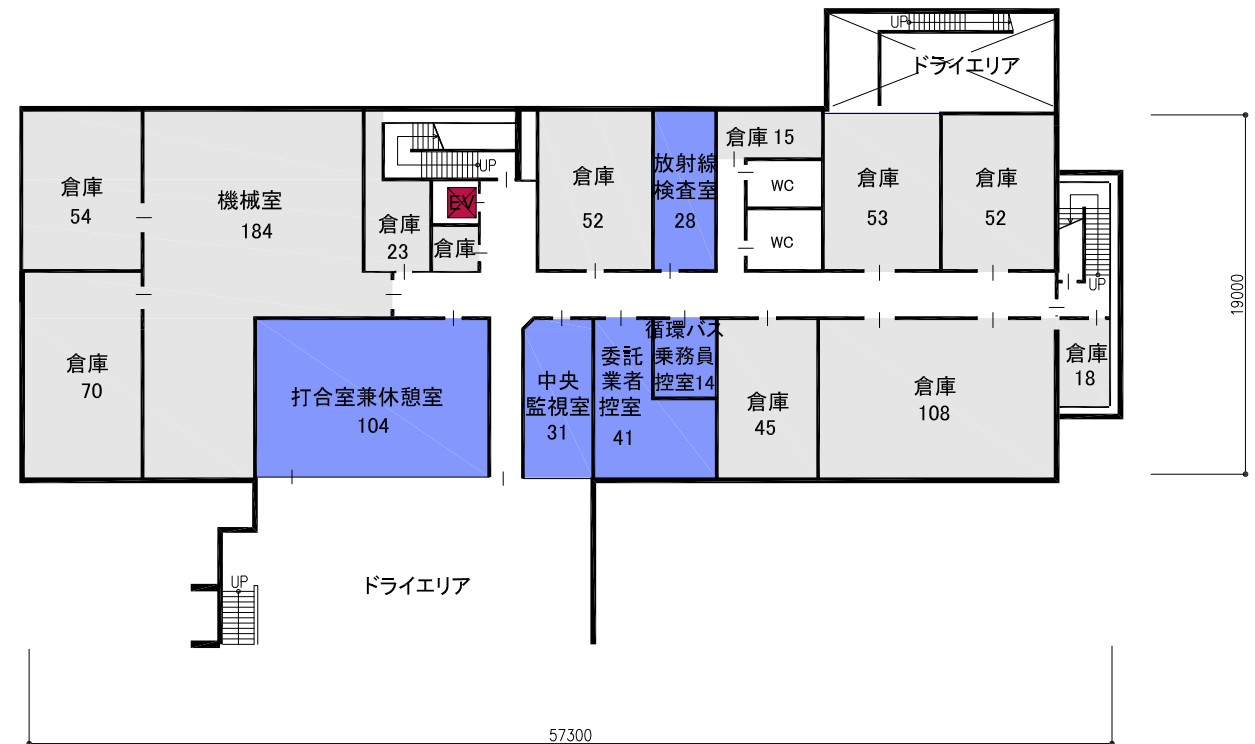

B1階平面図

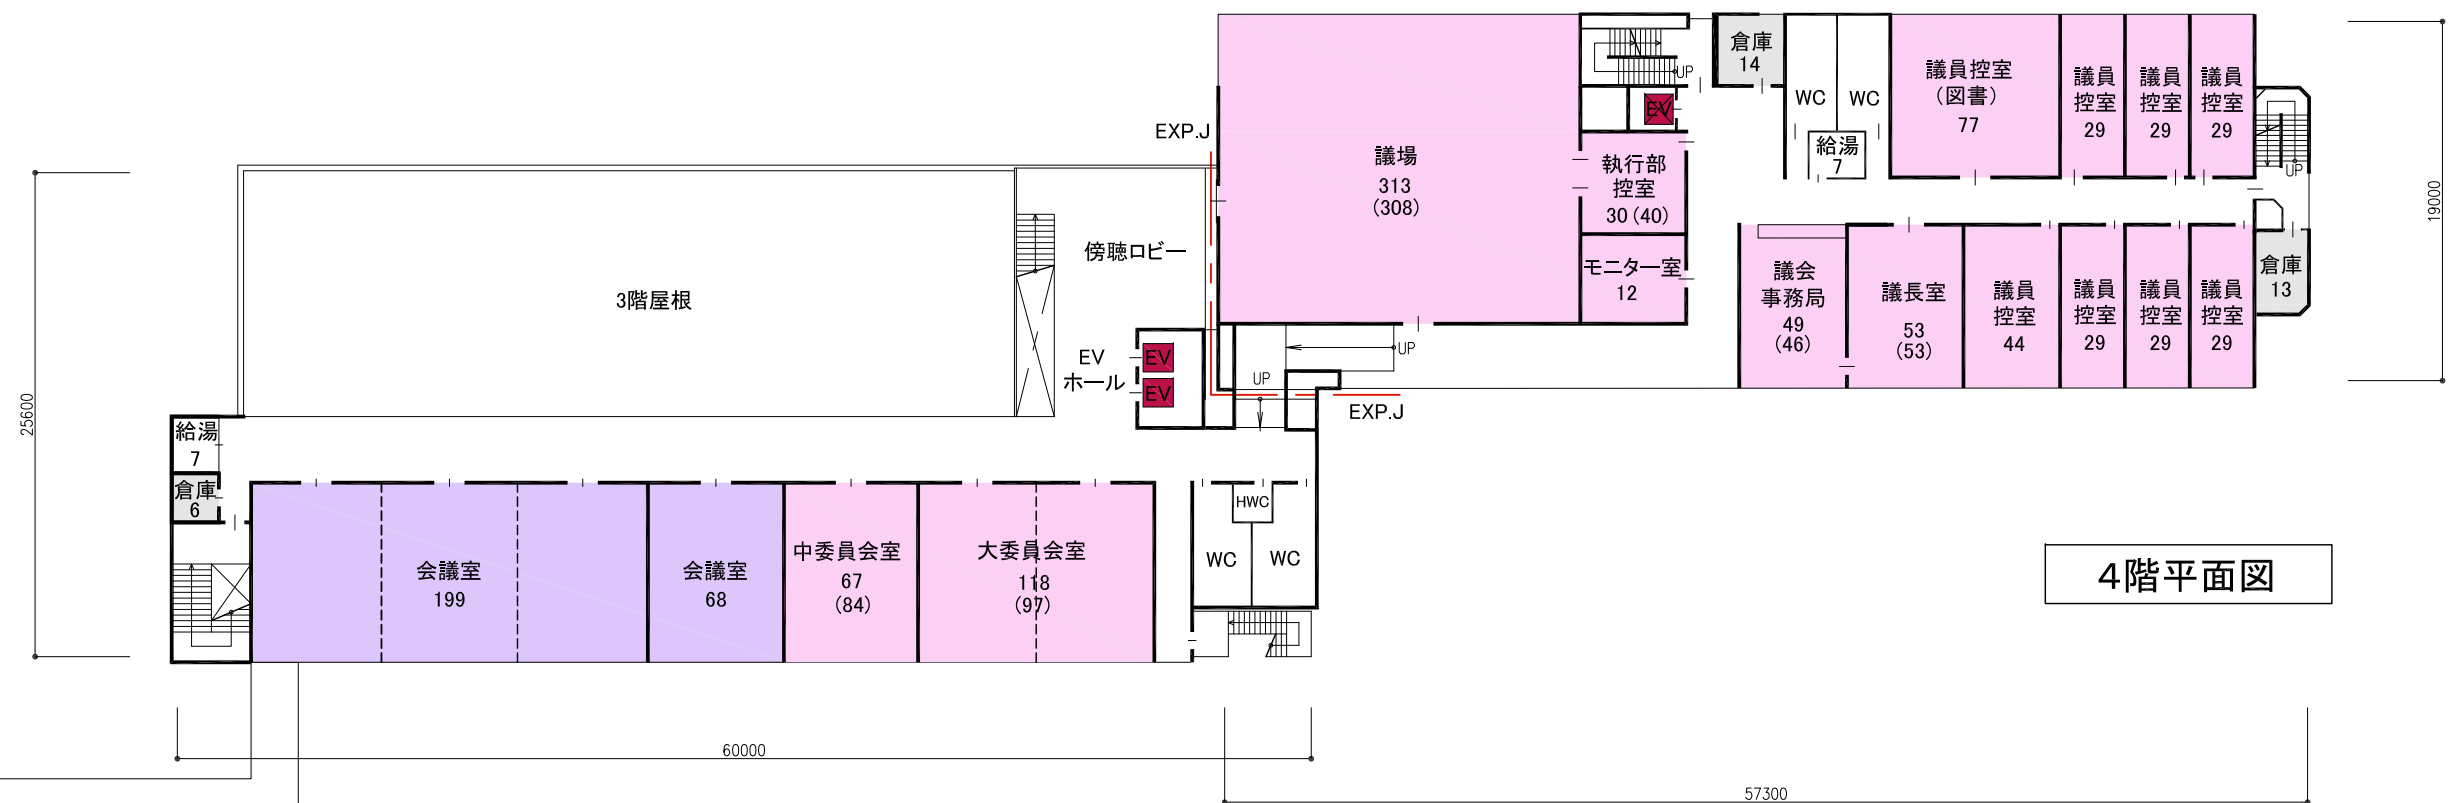

4階平面図

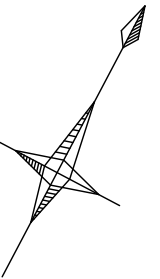

4-4①案
(新築棟4階ー減築・改修棟4階)

			委員会	議場	議会	
4			特別職・総務	教育		4
3		健康福祉	税・市民経済・防災	環境建設		3
2			健康福祉・市民	市民活動・警察		2
1				倉庫・休憩		1
						B1
【保健福祉センター】			【新築棟】		【減築・改修棟】	

各課の配置等について検討するためのプランであり、建物形状や柱の位置等は今後の検討により変更の可能性があります。