売店　平図面

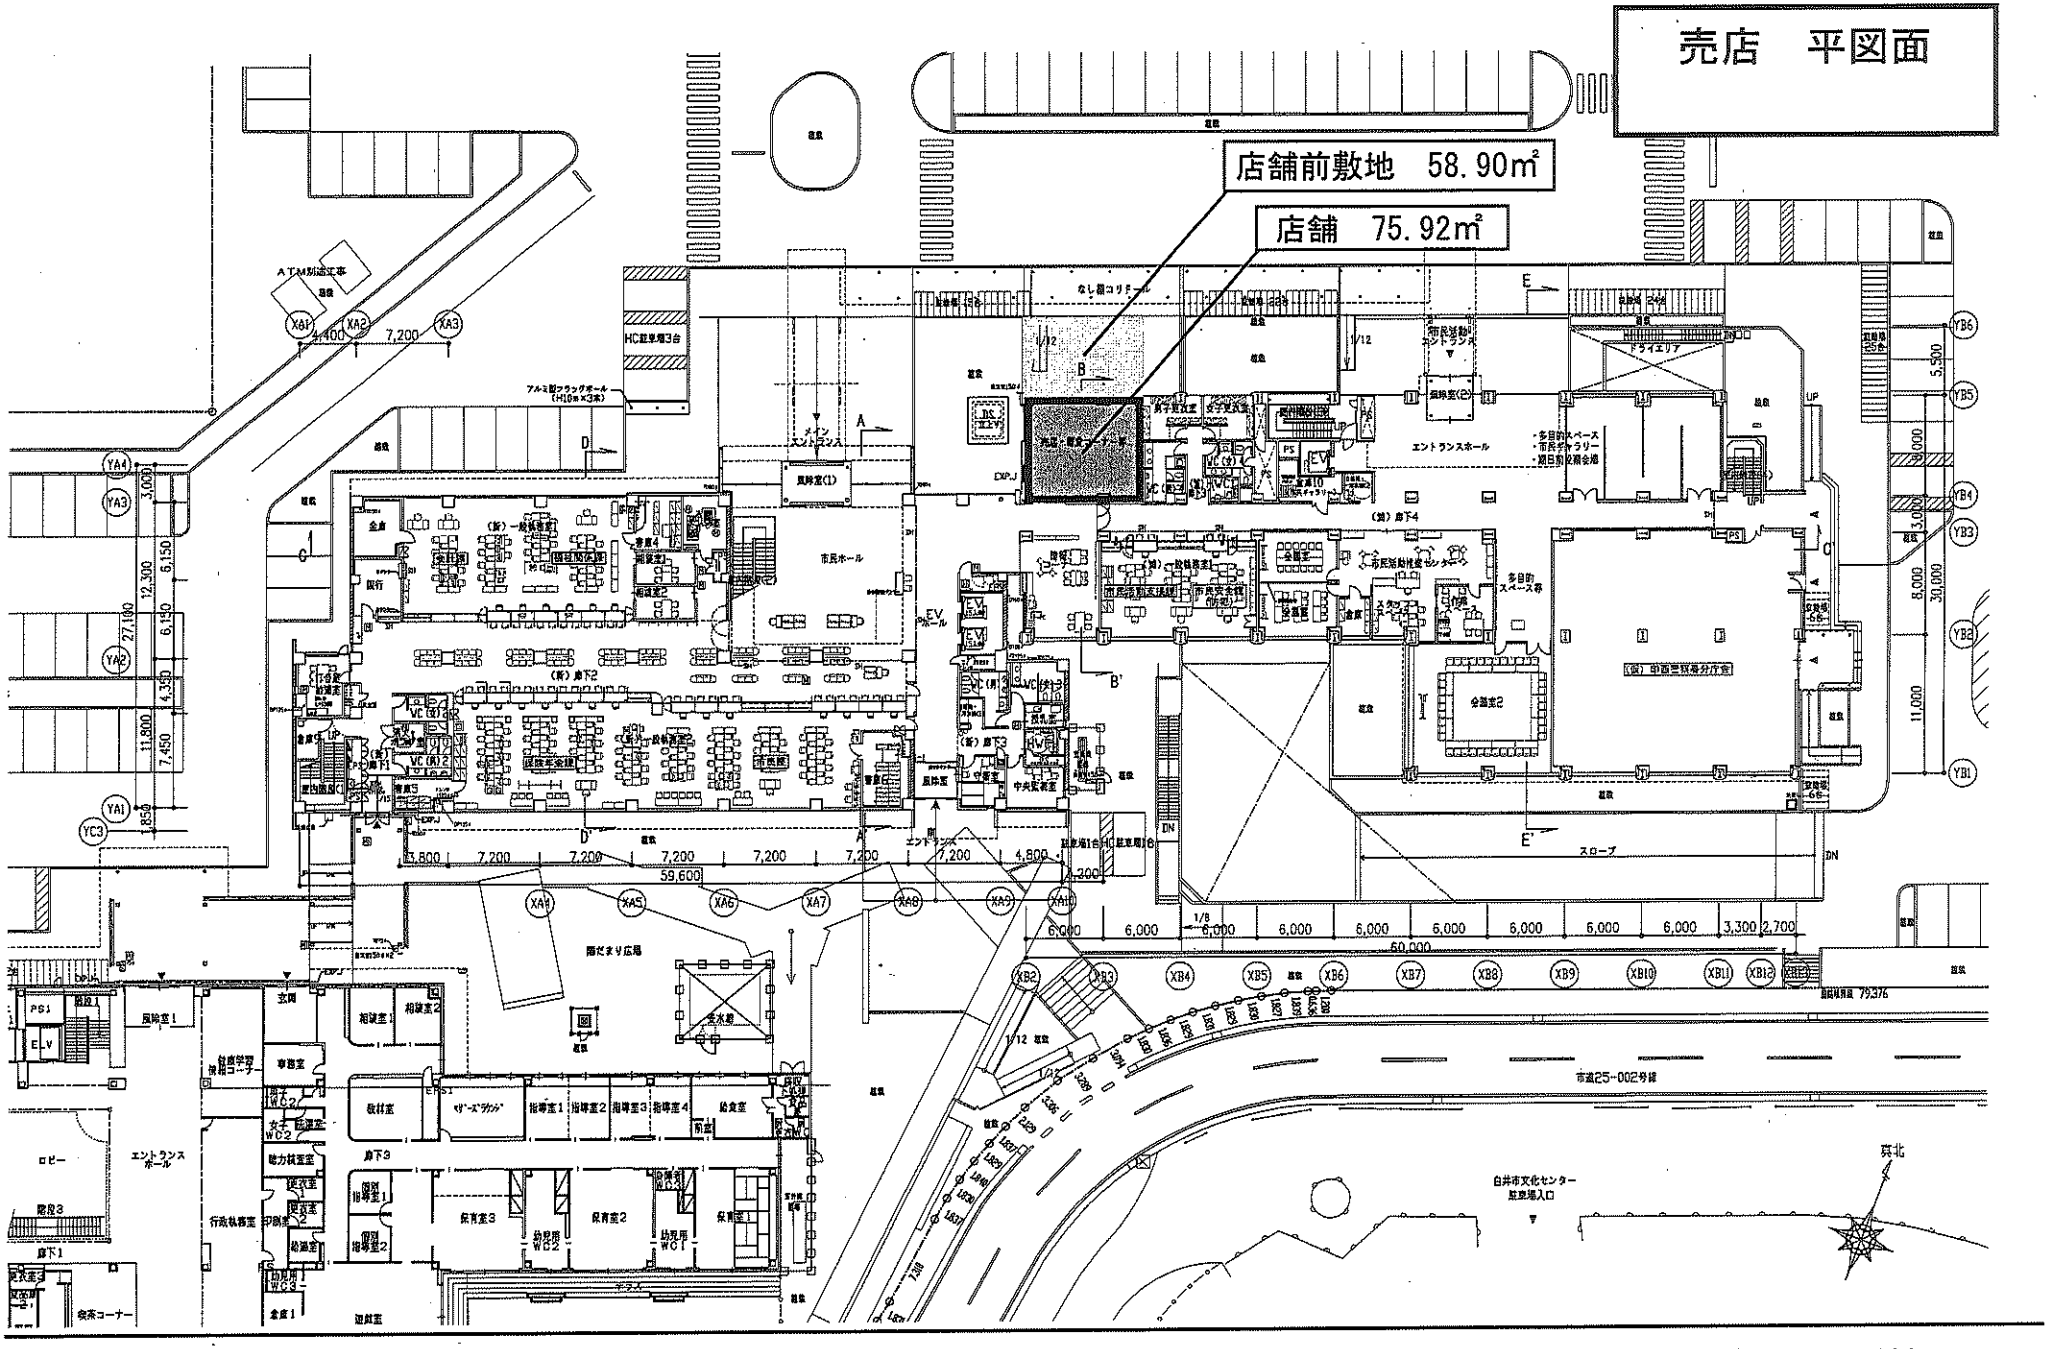

1階平面図　S＝1：400