


1階平面図

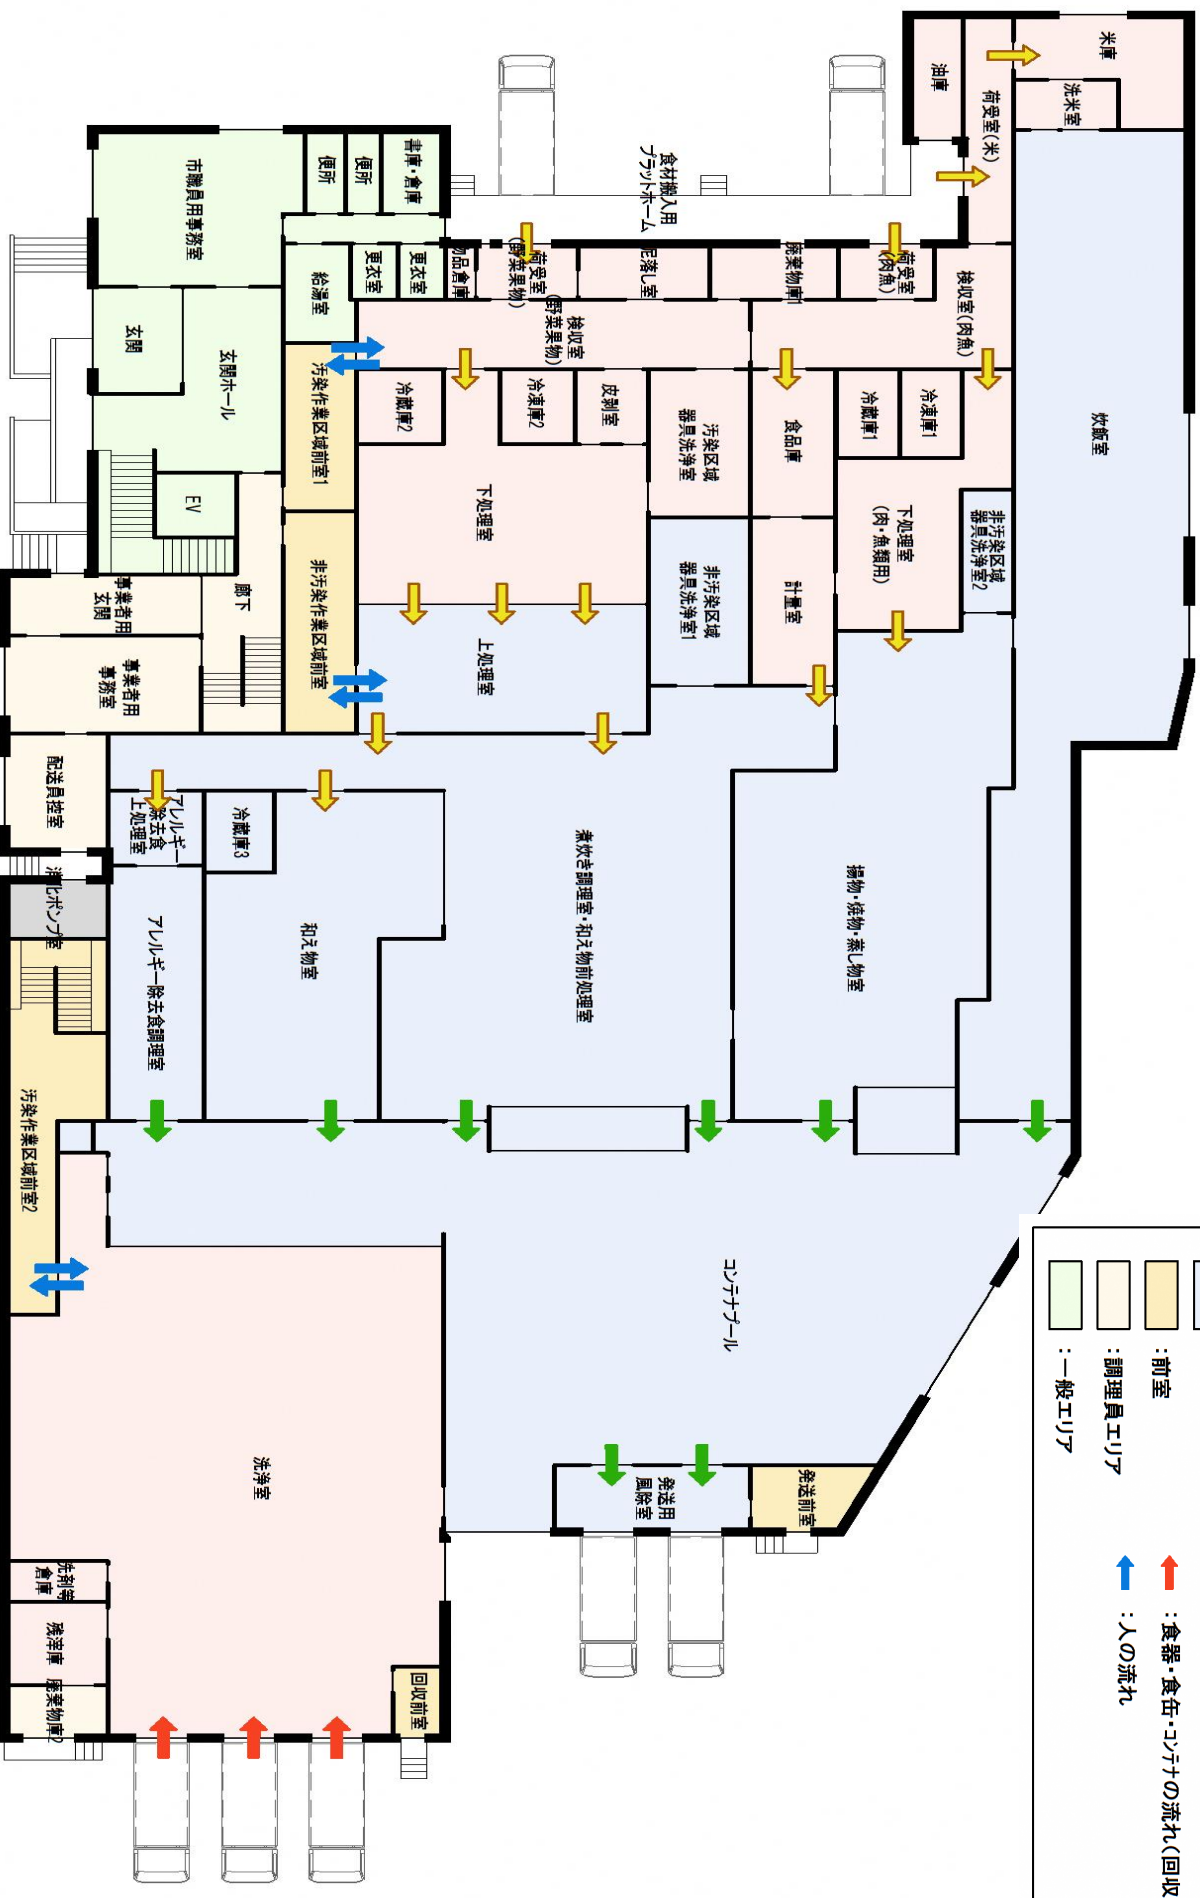

凡例

	: 汚染作業区域		: 食材・食品の流れ
	: 非汚染作業区域		: 食器・食缶・コンテナの流れ(配送)
	: 前室		: 食器・食缶・コンテナの流れ(回収)
	: 調理員エリア		: 人の流れ
	: 一般エリア		