

議案第 6 号

契約の締結について

次のように契約を締結するため、地方自治法（昭和 22 年法律第 67 号）第 96 条第 1 項第 5 号及び議会の議決に付すべき契約及び財産の取得又は処分に関する条例（昭和 39 年条例第 9 号）第 2 条の規定により議決を求める。

令和 3 年 1 1 月 2 4 日提出

白井市長 笠 井 喜 久 雄

提案理由


本案は、道路改良工事（R 3 - 1）の契約を締結したいので、議会の議決を求めるものです。

- 1 契約の目的
道路改良工事（R 3 - 1）
- 2 契約の方法
一般競争入札
- 3 契約金額
1 3 1 , 6 7 0 , 0 0 0 円
- 4 契約の相手方
柏市高柳 1 4 4 9 番地 1 1
株式会社コスモ工業
代表取締役 松村 健司



議案第 6 号資料の 1 (工事調書)

道路改良工事 (R 3 - 1)

- 1 開 札 日 令和 3 年 1 1 月 1 1 日
- 2 入札参加者数 2 者 (内 1 者辞退)
- 3 契 約 方 法 一般競争入札
- 4 工 事 場 所 白井市富塚地先 市道 0 0 - 1 3 6 号線
- 5 工 事 期 間 本契約議案の可決を得た日の翌日から令和 4 年 9 月 3 0 日まで
- 6 工 事 内 容 盛土撤去工
地盤改良工
擁壁工
排水構造物工
舗装工
防護柵工
用水管移設工など

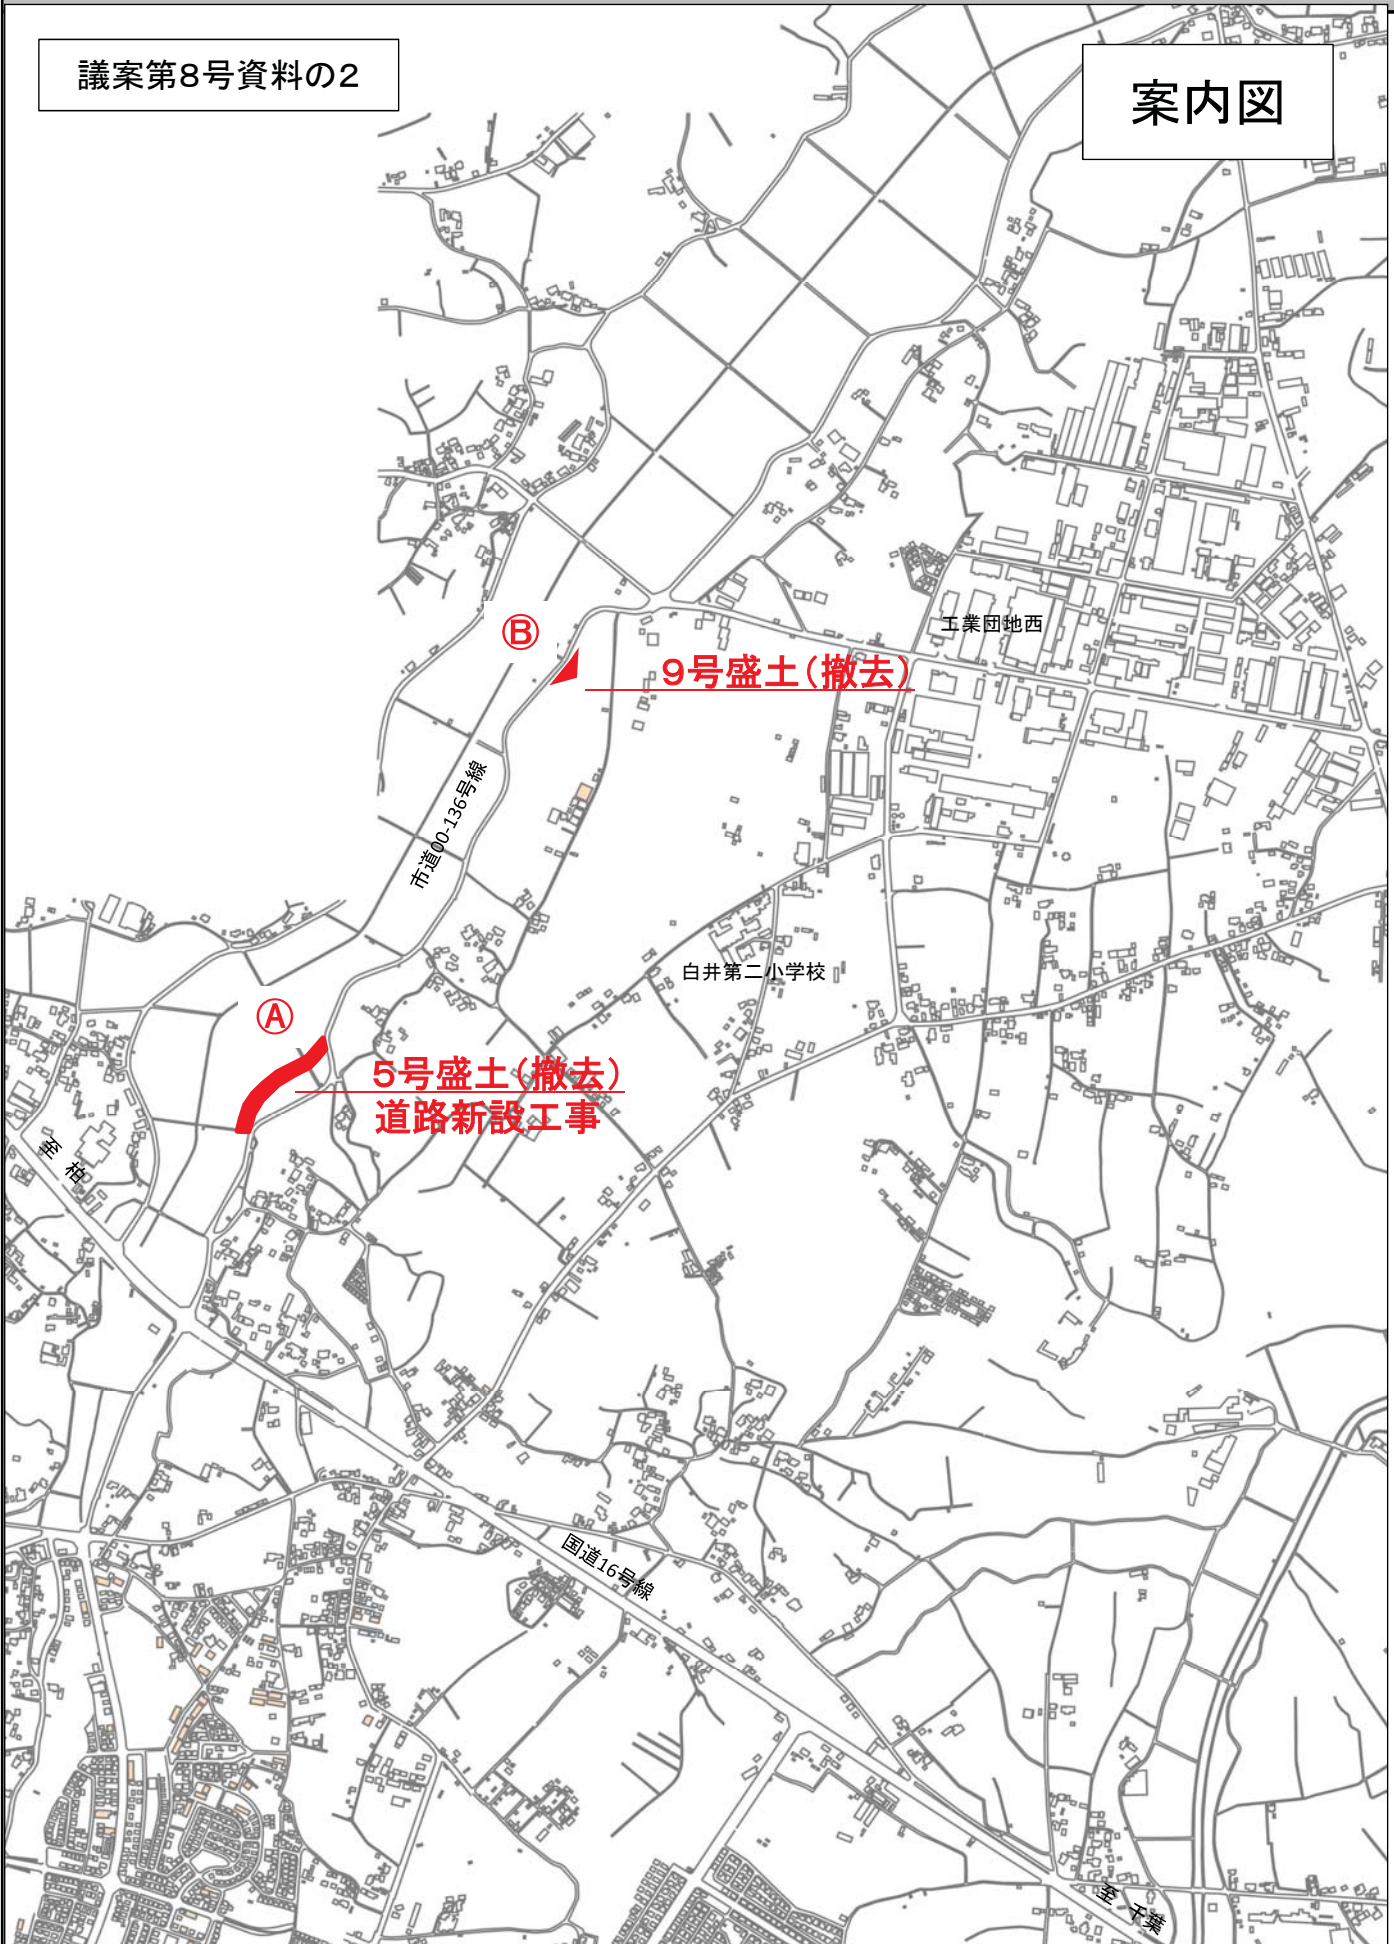

①拡大図 1/2

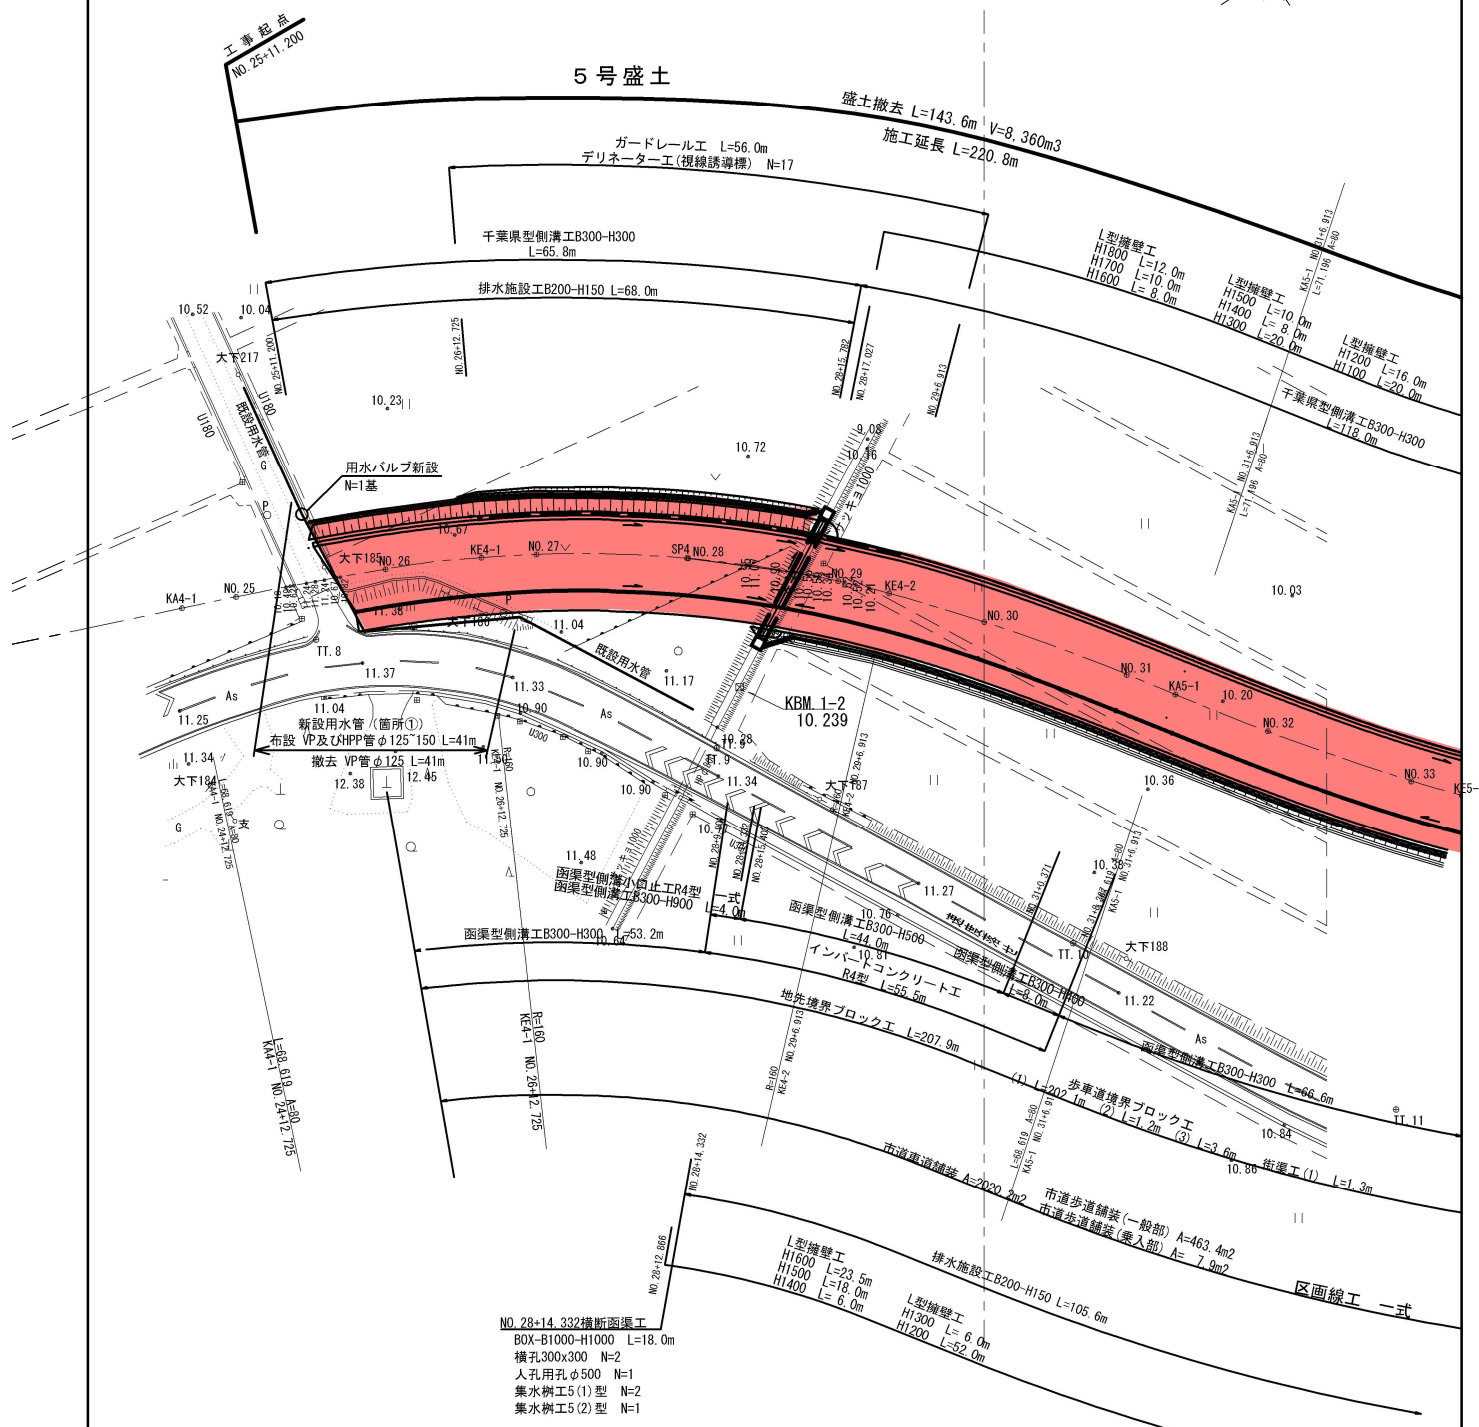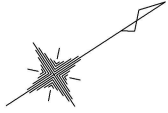


4	IP. 4	Y	1.665	1.665
KNo	1	2	LC	54.188
IA	33' 43' 43"		CL	134.188
R	160	TC	40.000	40.000
L	68.619	68.619	So	39.972
ΔR	0.416	0.416	W	48.629
XM	19.990	19.990	A	80
X	39.938	39.938		

設計条件	路線名	市道00-136号線
	道路規格	第3種第2級
	設計速度	V=50 km/h
	対象車両	普通自動車
	舗装計画交通量 (台/日・方向)	1,502
	交通量区分	N 6
	設計CBR	6.0%

令和3年度		
工事名	道路改良工事 (R3-1)	
工事箇所	白井市塚地先 市道00-136号線	
図面種別	計画平面図 (2/7)	
図面番号	全 37 葉の内第 1 号	
縮尺	1:500	内容表示 NO.15 ~ NO.30
白井市役所 都市建設部道路課		
課長		設計者氏名


① 拡大図 2/2

5号盛土

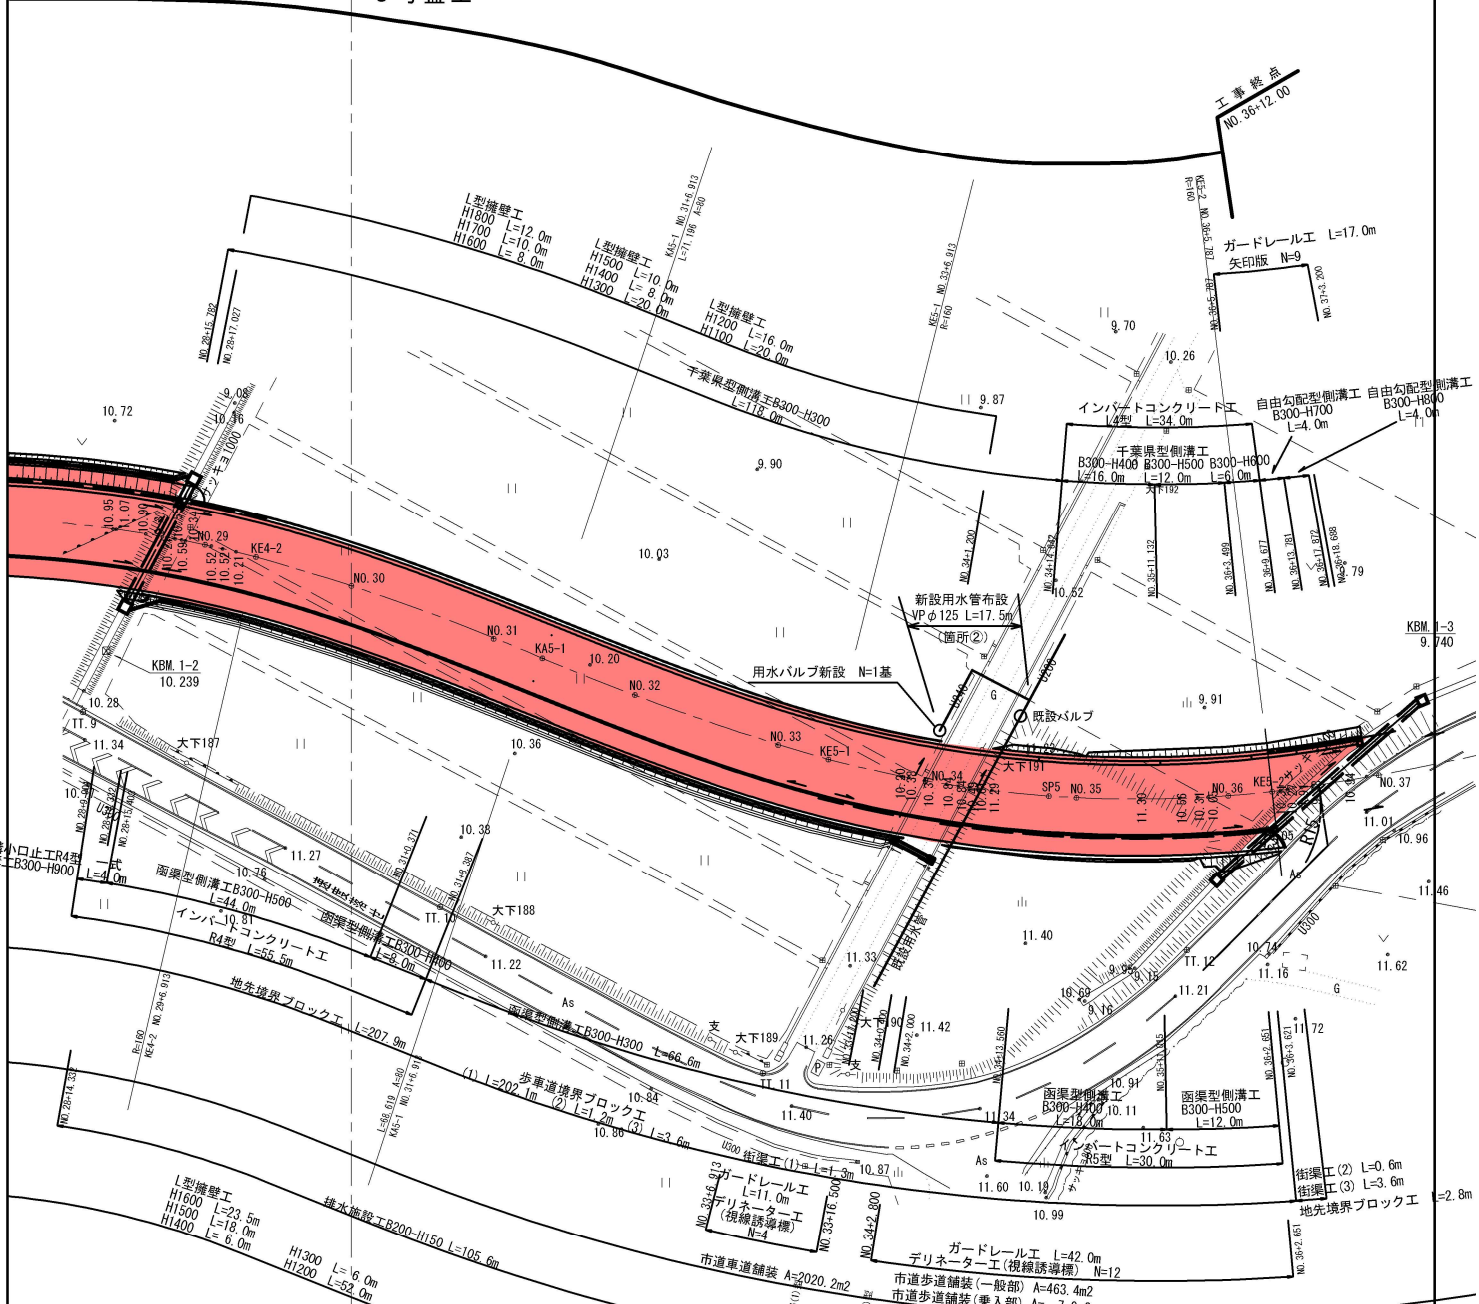

凡例	凡例
⊕ 多角点	山 荒地
⊙ 仮水準点	⋯ 芝地
⊙ 独標点	○ 庭木
田 境界杭	○ 独立樹
⊖ 電気柱	(Co) コンクリート
⊖ 電話柱	(As) アスファルト
⊖ 街灯	(s) 砂利道
田 照明灯	(空) 空地
⊖ 電話ボックス	(駐) 駐車場
⊖ カブミラー	(花) 花壇
⊖ ブロック塀	— L字溝
トタン塀	U字溝 (フタ有)
フェンス	U字溝 (フタ無)
ネットフェンス	グレーチング
生理	○ マンホール(電話)
コンクリート土留	⊖ マンホール(電気)
コンクリート斜壁	⊖ マンホール(汚水)
ガードレール	⊖ マンホール(雨水)
ガードパイプ	□ 消火栓
田	○ マス
∨ 畑	≡ 道路標識
○ 果樹園	法面
○ 樹木畑	mmmm 崩土
○ 広葉樹林	コンクリート斜壁
△ 針葉樹林	石積
△ 竹林	

(R) NO. 34+0.400
車両乗入部

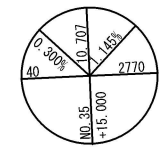

㊦拡大図

プレロード撤去平面図 (6/7) S=1:500

