

## 議案第 3 号

### 契約の締結について

次のように契約を締結するため、地方自治法（昭和 22 年法律第 67 号）第 96 条第 1 項第 5 号及び議会の議決に付すべき契約及び財産の取得又は処分に関する条例（昭和 39 年条例第 9 号）第 2 条の規定により議決を求める。

令和 6 年 11 月 22 日提出

白井市長      笠   井      喜   久   雄

### 提案理由

本案は、【継】道路改良工事（R6－1）の契約を締結したいので、議会の議決を求めるものです。

- 1 契約の目的  
【継】道路改良工事（R 6－1）
- 2 契約の方法  
一般競争入札
- 3 契約金額  
1 5 9 , 5 0 0 , 0 0 0 円
- 4 契約の相手方  
白井市根 1 7 2 3  
大月工業株式会社  
代表取締役 矢貝 浩

議案第 3 号資料の 1（工事調書）

【継】道路改良工事（R 6－1）

- |   |         |                                        |
|---|---------|----------------------------------------|
| 1 | 開 札 日   | 令和 6 年 1 0 月 9 日                       |
| 2 | 入札参加者数  | 4 者（内 2 者辞退）                           |
| 3 | 契 約 方 法 | 一般競争入札                                 |
| 4 | 工 事 場 所 | 白井市富塚地先 市道 0 0－1 3 6 号線                |
| 5 | 工 事 期 間 | 本契約議案の可決を得た日の翌日から令和<br>7 年 1 1 月 7 日まで |
| 6 | 工 事 内 容 | 路床盛土工（置換）<br>排水構造物工<br>舗装工<br>防護柵工など   |

位置図 S=1:10,000



| 令和6年度           |                    |            |
|-----------------|--------------------|------------|
| 工 事 名           | 〔継〕道路改良工事 (R6-1)   |            |
| 工事箇所            | 白井市富塚地先 市道00-136号線 |            |
| 図面種別            | 位 置 図              |            |
| 図面番号            | 全 41 案の内第 1 号      |            |
| 縮 尺             | S=1:10,000         | 内 容 表 示 1区 |
| 白井市役所 都市建設部 道路課 |                    |            |
| 課 長             | 設計者氏名              |            |




令和6年度 [繼] 道路改良工事(R6-1) 道路新設工事 工事延長 L=430.0m 幅員 W=9.0m~13.5m

【1工区】No. 47~No. 58  
 施工延長 L=220.0m 幅員 W=13.5m  
 路床盛土工(置換) RC-40 V=1,700m<sup>3</sup>

|           |                |          |  |
|-----------|----------------|----------|--|
| 排水構造物工    |                |          |  |
| 千葉県型側溝    | B300~H300~H600 | L=213m   |  |
| 自由勾配側溝    | B300~H1100     | L=4m     |  |
| 函渠型側溝工    | B300~H300~1000 | L=221m   |  |
| ボックスカルバート | □600           | L=14m    |  |
| 集水樹工      | □800           | N=2箇所    |  |
| 舗装工       |                |          |  |
| アスファルト舗装工 |                | A=2,030m |  |
| 透水性舗装工    |                | A=490m2  |  |
| 防護柵工      |                |          |  |
| ガードパイプ工   | 土中式            | L=70m    |  |

|            |             |        |    |         |        |
|------------|-------------|--------|----|---------|--------|
| J          | IP. 7       |        | Y  | -1,665  | -1,665 |
| INO        | 1           | 2      | LC | 52,212  |        |
| IA         | 33' 01" 15" |        | CL | 132,212 |        |
| R          | -160        |        | TC | 40,000  | 40,000 |
| L          | 67,530      | 67,530 | So | 39,972  | 39,972 |
| $\Delta R$ | -0,416      | -0,416 | W  | -47,549 |        |
| XI         | 19,990      | 19,990 | A  | 60      | 60     |
| I          | 59,938      | 59,938 |    |         |        |

|         |                  |            |
|---------|------------------|------------|
| 設 計 要 件 | 路 牌 名            | 市道00-136号線 |
|         | 道路規格             | 第3種第2級     |
|         | 設計速度             | V=50km/h   |
|         | 対象車両             | 普通自動車      |
|         | 舗装計画交通量 (台/日・方向) | 1,747      |
|         | 交通量区分            | N4         |
|         | 設計CBR            | 6.0%       |

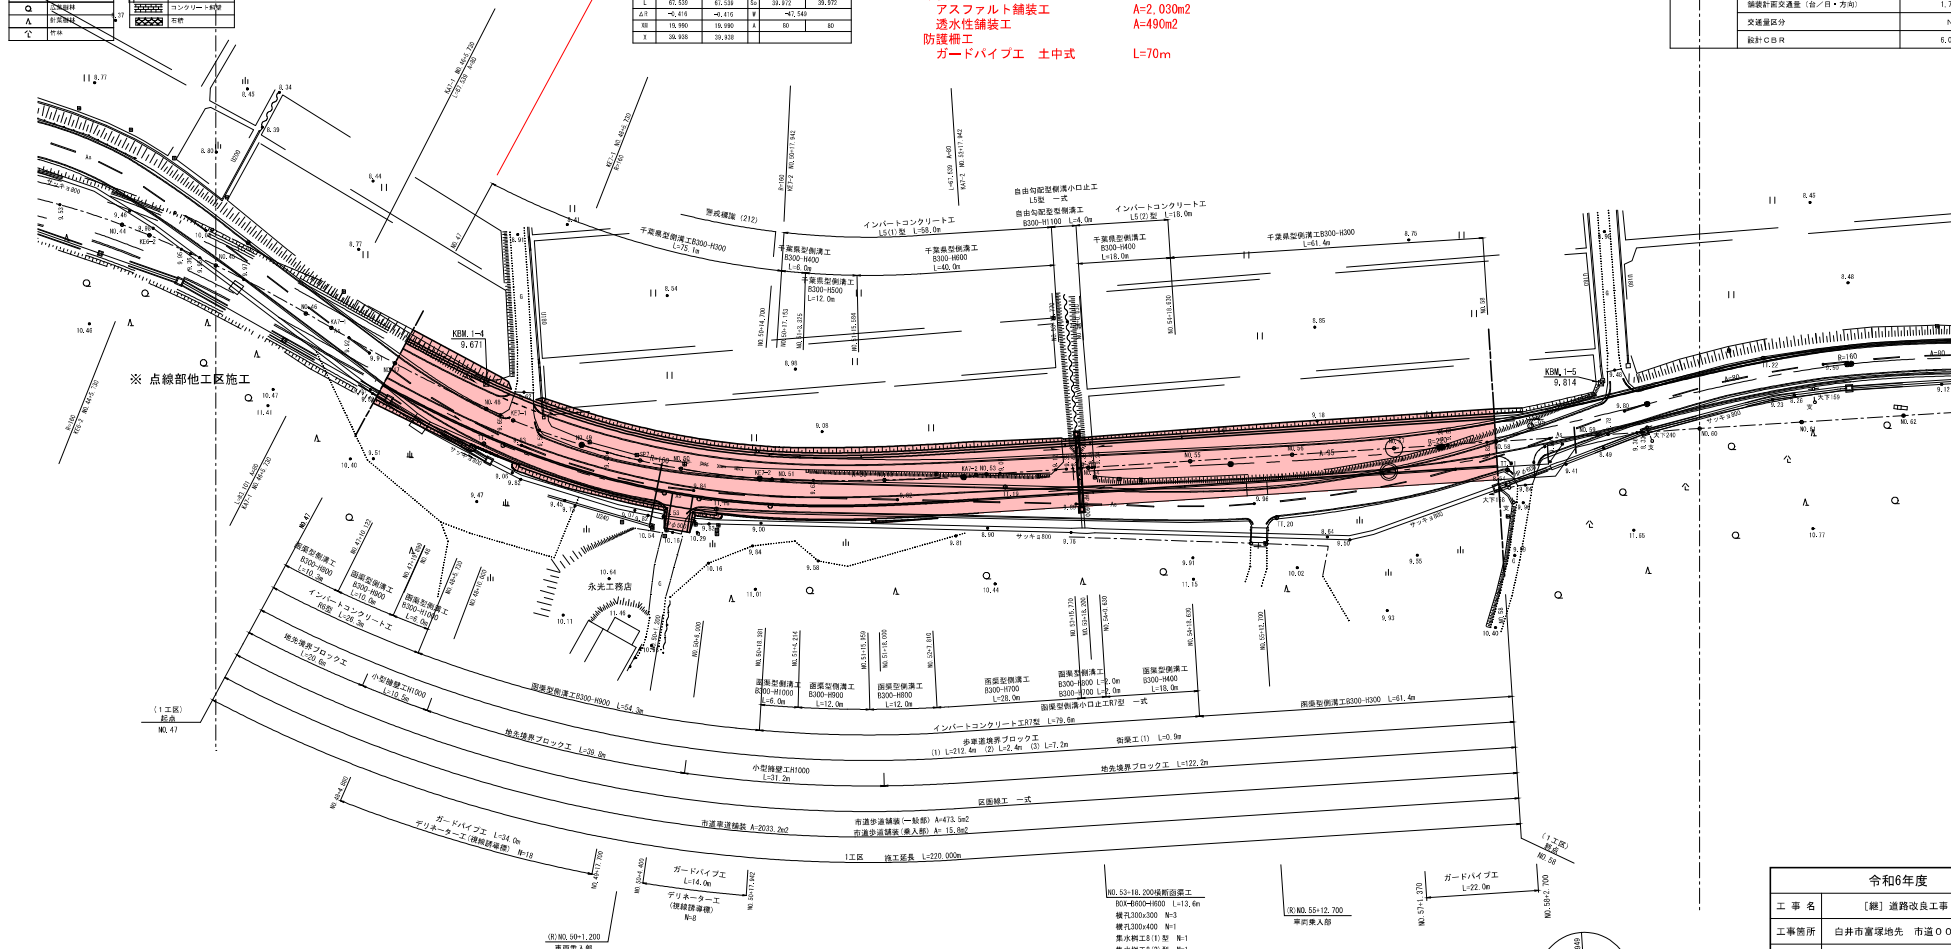

| 令和6年度           |                   |         |
|-----------------|-------------------|---------|
| 工 事 名           | 〔細〕 道路改良工事 (R6-1) |         |
| 工事箇所            | 白井市富塚地 市道 00-136号 |         |
| 図面種別            | 計画平面図             |         |
| 図面番号            | 全 41 集の内第 2 号     |         |
| 縮 尺             | S=1:500           | 内容表示 1区 |
| 白井市役所 都市建設部 道路課 |                   |         |
| 牌 長             |                   | 設計者氏名   |

計画平面図 S=1:500

