

議案第 12 号

契約の変更について

令和 6 年第 4 回市議会定例会の議決を経て締結した【継】道路改良工事（R 6－1）に係る契約を変更することについて、地方自治法（昭和 22 年法律第 67 号）第 96 条第 1 項第 5 号及び議会の議決に付すべき契約及び財産の取得又は処分に関する条例（昭和 39 年条例第 9 号）第 2 条の規定により議決を求める。

令和 7 年 6 月 5 日提出

白井市長 笠 井 喜 久 雄

提案理由

本案は、【継】道路改良工事（R 6－1）に係る契約を変更したいので、議会の議決を求めるものです。

1 契約の目的

【継】道路改良工事（R 6－1）

2 変更契約事項

契約金額

当初契約金額 1 5 9 , 5 0 0 , 0 0 0 円

変更契約金額 1 9 8 , 8 4 7 , 0 0 0 円

変更による増額 3 9 , 3 4 7 , 0 0 0 円

工期

当初工期 令和 6 年 1 2 月 1 8 日から

令和 7 年 1 1 月 7 日まで

変更工期 令和 6 年 1 2 月 1 8 日から

令和 8 年 1 月 3 0 日まで

3 契約の相手方

白井市根 1 7 2 3 番地

大月工業株式会社

代表取締役 矢貝 浩

議案第 1 2 号資料の 1

【継】道路改良工事（R 6－1）の変更概要

1 原契約の締結日 令和 6 年 1 2 月 1 7 日
(仮契約日 令和 6 年 1 1 月 1 3 日)

2 原契約の工期 令和 6 年 1 2 月 1 8 日から
令和 7 年 1 1 月 7 日まで


3 変 更 理 由

地盤調査の結果、ボックスカルバート及び擁壁基礎部の地盤改良等の追加工事が必要となったため、契約金額及び工期を変更するもの。

また、公共工事設計労務単価の改定に伴い、原契約約款第 2 6 条（スライド条項）に基づき、契約金額を変更するもの。

4 変 更 内 容

- (1) ボックスカルバート及び擁壁基礎部の地盤改良工の追加
- (2) 地盤改良工の施工に伴う仮舗装の追加
- (3) 追加工事の施工に伴う仮設工（水替工・交通誘導警備員）
の増

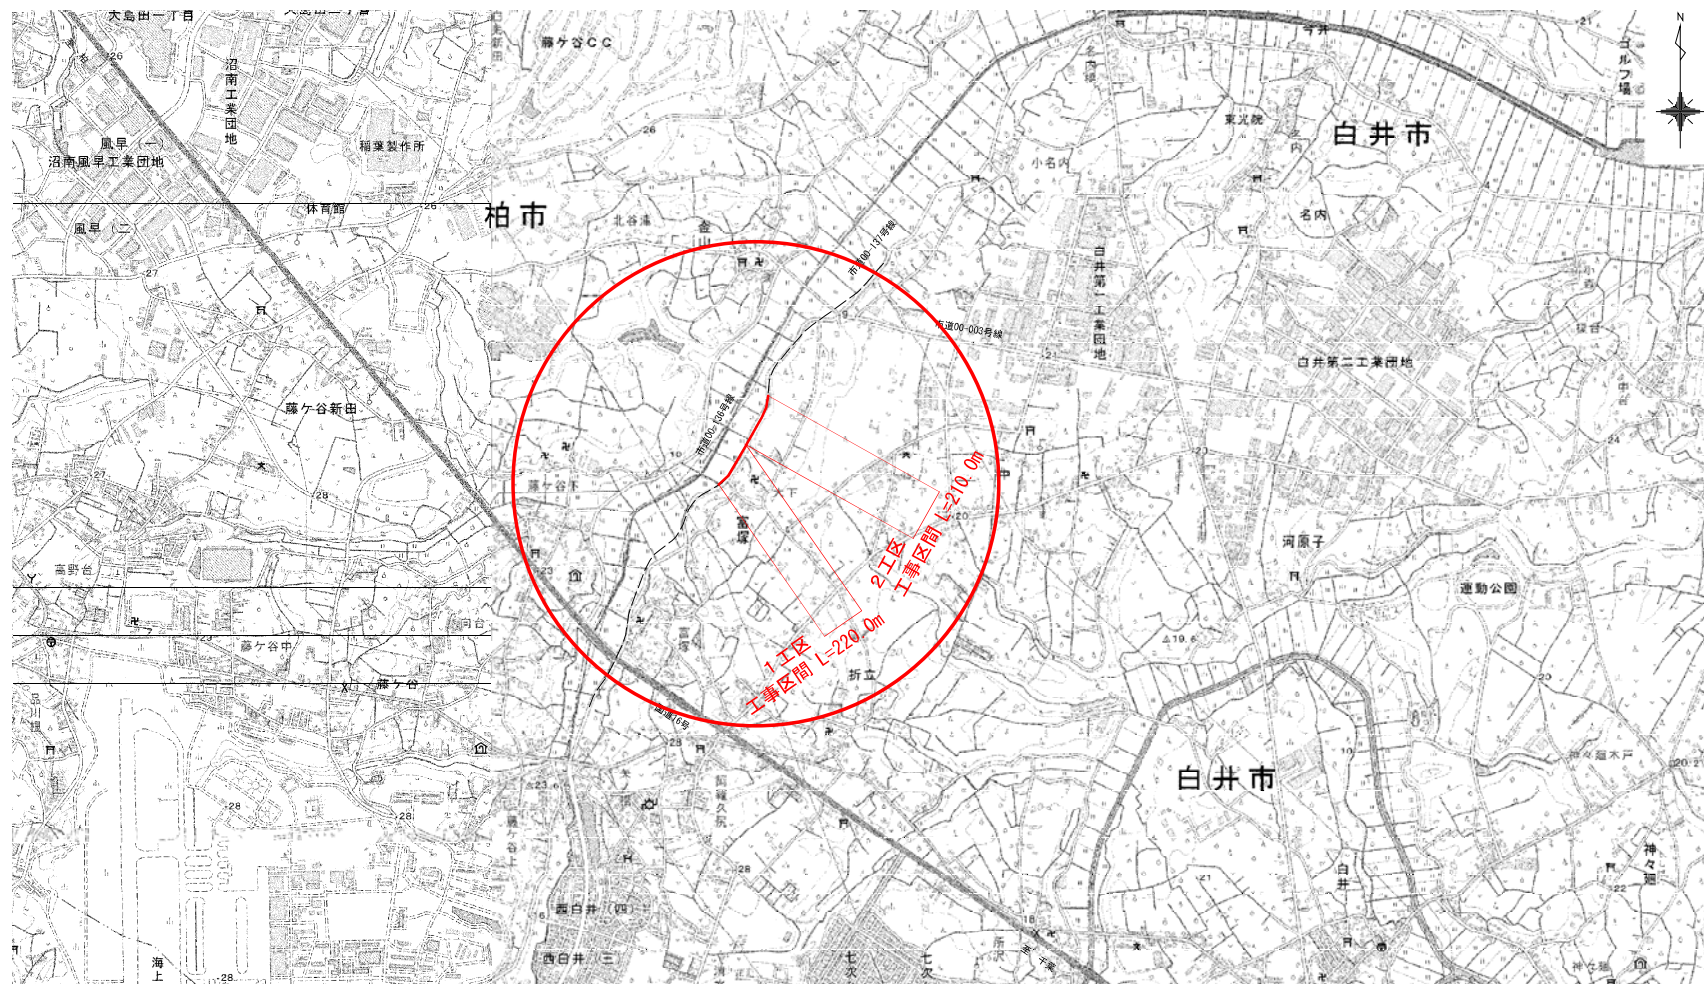

令和6年度	
工事名	〔補〕道路改良工事 (R6-1)
工事箇所	白井市富塚地先 市道〇〇-136号線
図面種別	位置図
図面番号	全 41 葉の内第 1 号
縮 尺	S=1:10,000 内容表示 1工区
白井市役所 都市建設部 道路課	
課 長	設計者氏名

凡例	
山	実地
***	芝地
□	池水
○	狭小地
(点)	コンクリート
(△)	アスファルト
(点)	砂利道
(空)	空地
(柱)	柱基礎
(光)	屋根
----	土溝
-----	排水溝 (方溝)
~~~~~	排水溝 (方溝)
	グリーンテラ
①	マンホール (電線)
②	マンホール (水道)
③	マンホール (雨水)
■	溝穴
○ □	道路
↑ ↓	交通指向
	土溝
~~~~~	排水
	コンクリート舗装
	石積


S=1:500

【1工区】No.47~No.58
 施工延長 L=220.0m 幅員 W=13.5m
 路床盛土工(置換) RC-40 V=1,700m³

排水構築物工		
干葉集塵側溝	B300-H300~H600	L=213m
自由勾配側溝	B300-H1100	L=4m
函渠型側溝	B300-H300~1000	L=221m
ホウカスカルト	□600	L=14m
集水樹工	□800	N=2箇所
舗装工		
アスファルト舗装工		A=2,030m ²
透水性情舗装工		A=490m ²
防護柵工		
ガードパイプ工	土中式	L=70m

7	IP,7		Y	-1,665	-1,665
KNo	1	2	LC	52,212	
IA	33'01" 15"		CL	132,212	
R	-180		TL	40,000	40,000
L	67,539	67,539	So	39,972	39,972
ΔR	-0,416	-0,416	W	-47,549	
ΔM	19,190	19,990	A	80	80
X	39,338	39,336			

投 标 条 件	路 牌 名	市道300-126号線
	道路規格	第3種第2級
	設計速度	V=50km/h
	対象車両	普通自動車
	積載計算交通量 (台/日・方向)	1,747
	交通量区分	N 6
	設計CBR	5.0%

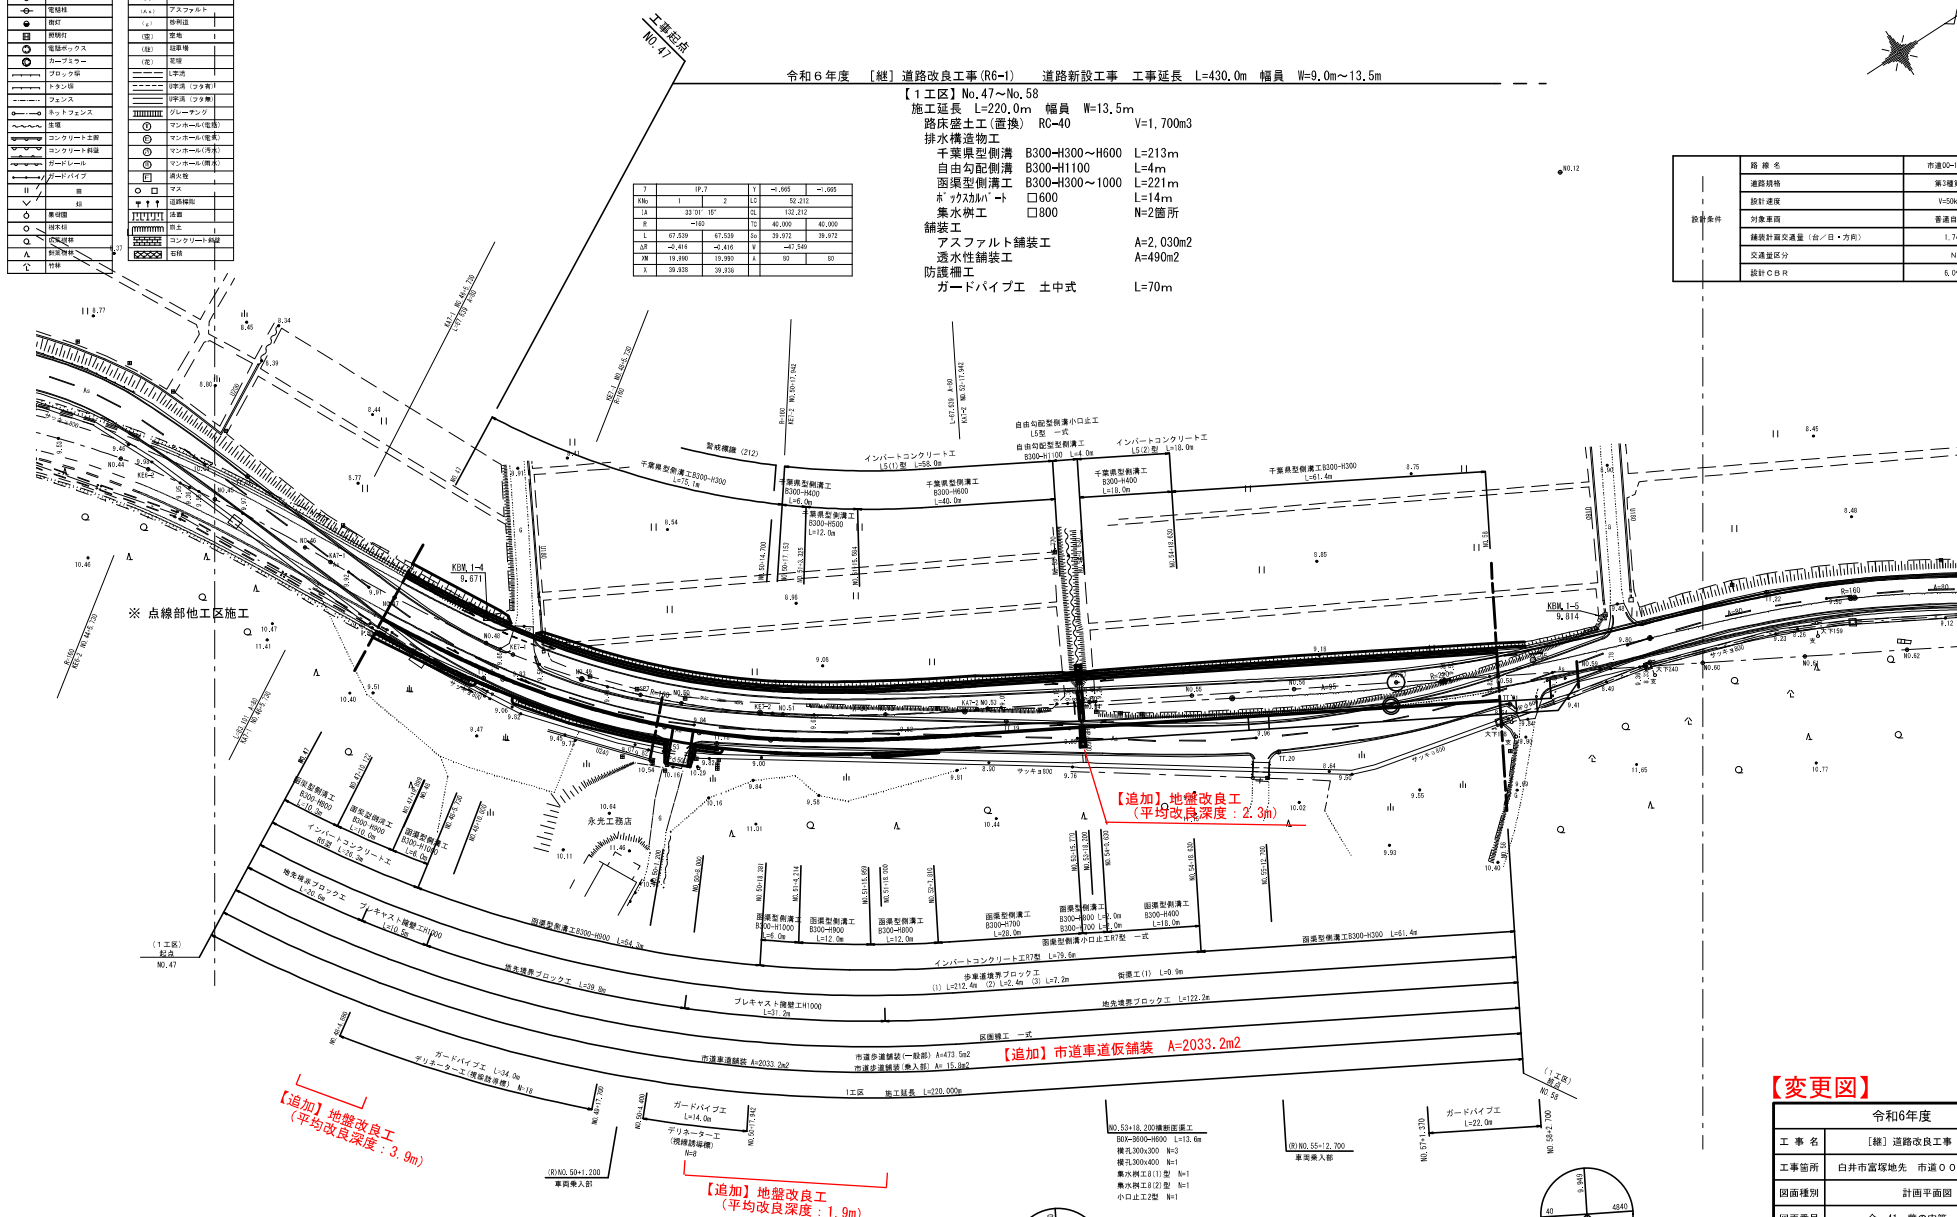

【変更図】

令和6年度			
工 事 名	〔緑〕 道路改良工事 (R6-1)		
工事箇所	白井市富塚地先 市道 0 0 - 1 3 6 号		
図面種別	計画平面図		
図面番号	全 41 案の内第 2 号		
縮 尺	S=1:500	内 容 表 示	I 工区
白井市役所 都市建設部 道路課			
課 長	設計者氏名		