

議案第 7 号

契約の締結について

次のように契約を締結するため、地方自治法（昭和 22 年法律第 67 号）第 96 条第 1 項第 5 号及び議会の議決に付すべき契約及び財産の取得又は処分に関する条例（昭和 39 年条例第 9 号）第 2 条の規定により議決を求める。

令和 7 年 9 月 4 日提出

白井市長 笠 井 喜 久 雄

提案理由

本案は、【継】道路改良工事（R 7－2）の契約を締結したいので、議会の議決を求めるものです。


- 1 契約の目的
【継】道路改良工事（R 7－2）
- 2 契約の方法
一般競争入札
- 3 契約金額
2 6 1 , 8 0 0 , 0 0 0 円
- 4 契約の相手方
柏市高柳 1 4 4 9 番地 1 1
株式会社コスモ工業
代表取締役 松村 健司

議案第 7 号資料の 1（工事調書）

【継】道路改良工事（R 7－2）

- | | | |
|---|---------|---|
| 1 | 開 札 日 | 令和 7 年 7 月 2 2 日 |
| 2 | 入札参加者数 | 3 者 |
| 3 | 契 約 方 法 | 一般競争入札 |
| 4 | 工 事 場 所 | 白井市富塚地先 市道 0 0－1 3 6 号線外 |
| 5 | 工 事 期 間 | 本契約議案の可決を得た日の翌日から令和 8 年 1 2 月 2 8 日まで |
| 6 | 工 事 内 容 | 路床盛土工（置換）
排水構造物工
舗装工
防護柵工
地盤改良工など |

位置図 S=1:10,000

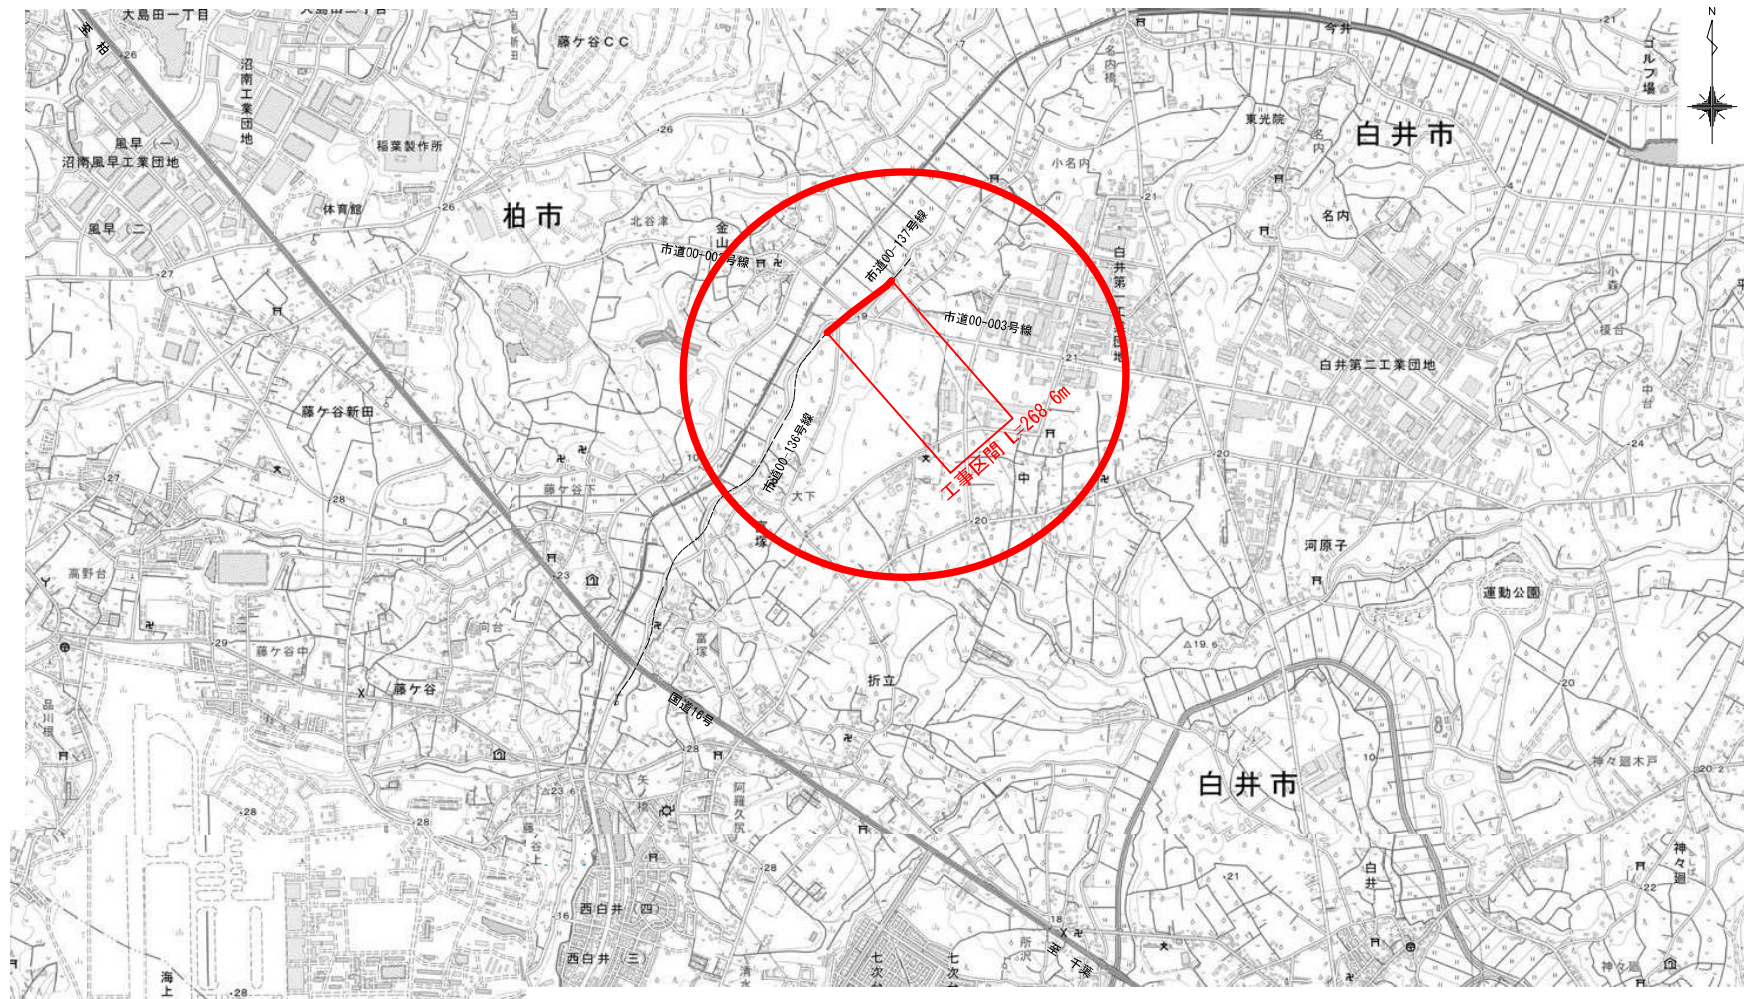

令和7年度	
工事名	【補】道路改良工事（R7-2）
工事箇所	白井市富塚地先 市道00-136号線外
図面種別	位置図
図面番号	全 51 葉の内第 1 号
縮尺	S=1:10,000 内容表示
白井市役所 都市建設部 道路課	
課長	設計者氏名

