

## 議案第 17 号

### 白井市道路線の認定及び変更について

次のように市道路線の認定及び変更をするため、道路法（昭和 27 年法律第 180 号）第 8 条第 2 項及び第 10 条第 3 項の規定により議決を求める。

令和 8 年 2 月 13 日提出

白井市長 笠井 喜久雄

### 提案理由

本案は、市道路線の認定及び変更をするため、議会の議決を求めるものです。

認定路線一覧

| 整理番号 | 新旧別 | 路線名    | 起 点           | 重要な経過地        |
|------|-----|--------|---------------|---------------|
|      |     |        | 終 点           |               |
| 1    | —   | 04-229 | 根字木戸前1029番154 | 根字木戸前1029番160 |
|      |     |        | 根字清水口1699番67  |               |
| 2    | —   | 12-224 | 富士字栄116番3     | 富士字栄116番3     |
|      |     |        | 富士字栄116番1     |               |

変更路線一覧


| 整理番号 | 新旧別 | 路線名    | 起 点      | 重要な経過地   |
|------|-----|--------|----------|----------|
|      |     |        | 終 点      |          |
| 1    | 旧   | 08-006 | 中字稻荷80番1 | 中字稻荷80番1 |
|      |     |        | 中字稻荷80番6 |          |
|      | 新   | 08-006 | 中字稻荷80番1 | 中字稻荷80番1 |
|      |     |        | 中字稻荷80番6 |          |

議案第17号 資料の1  
路線位置図

変更路線整理番号1

認定路線整理番号1

認定路線整理番号2

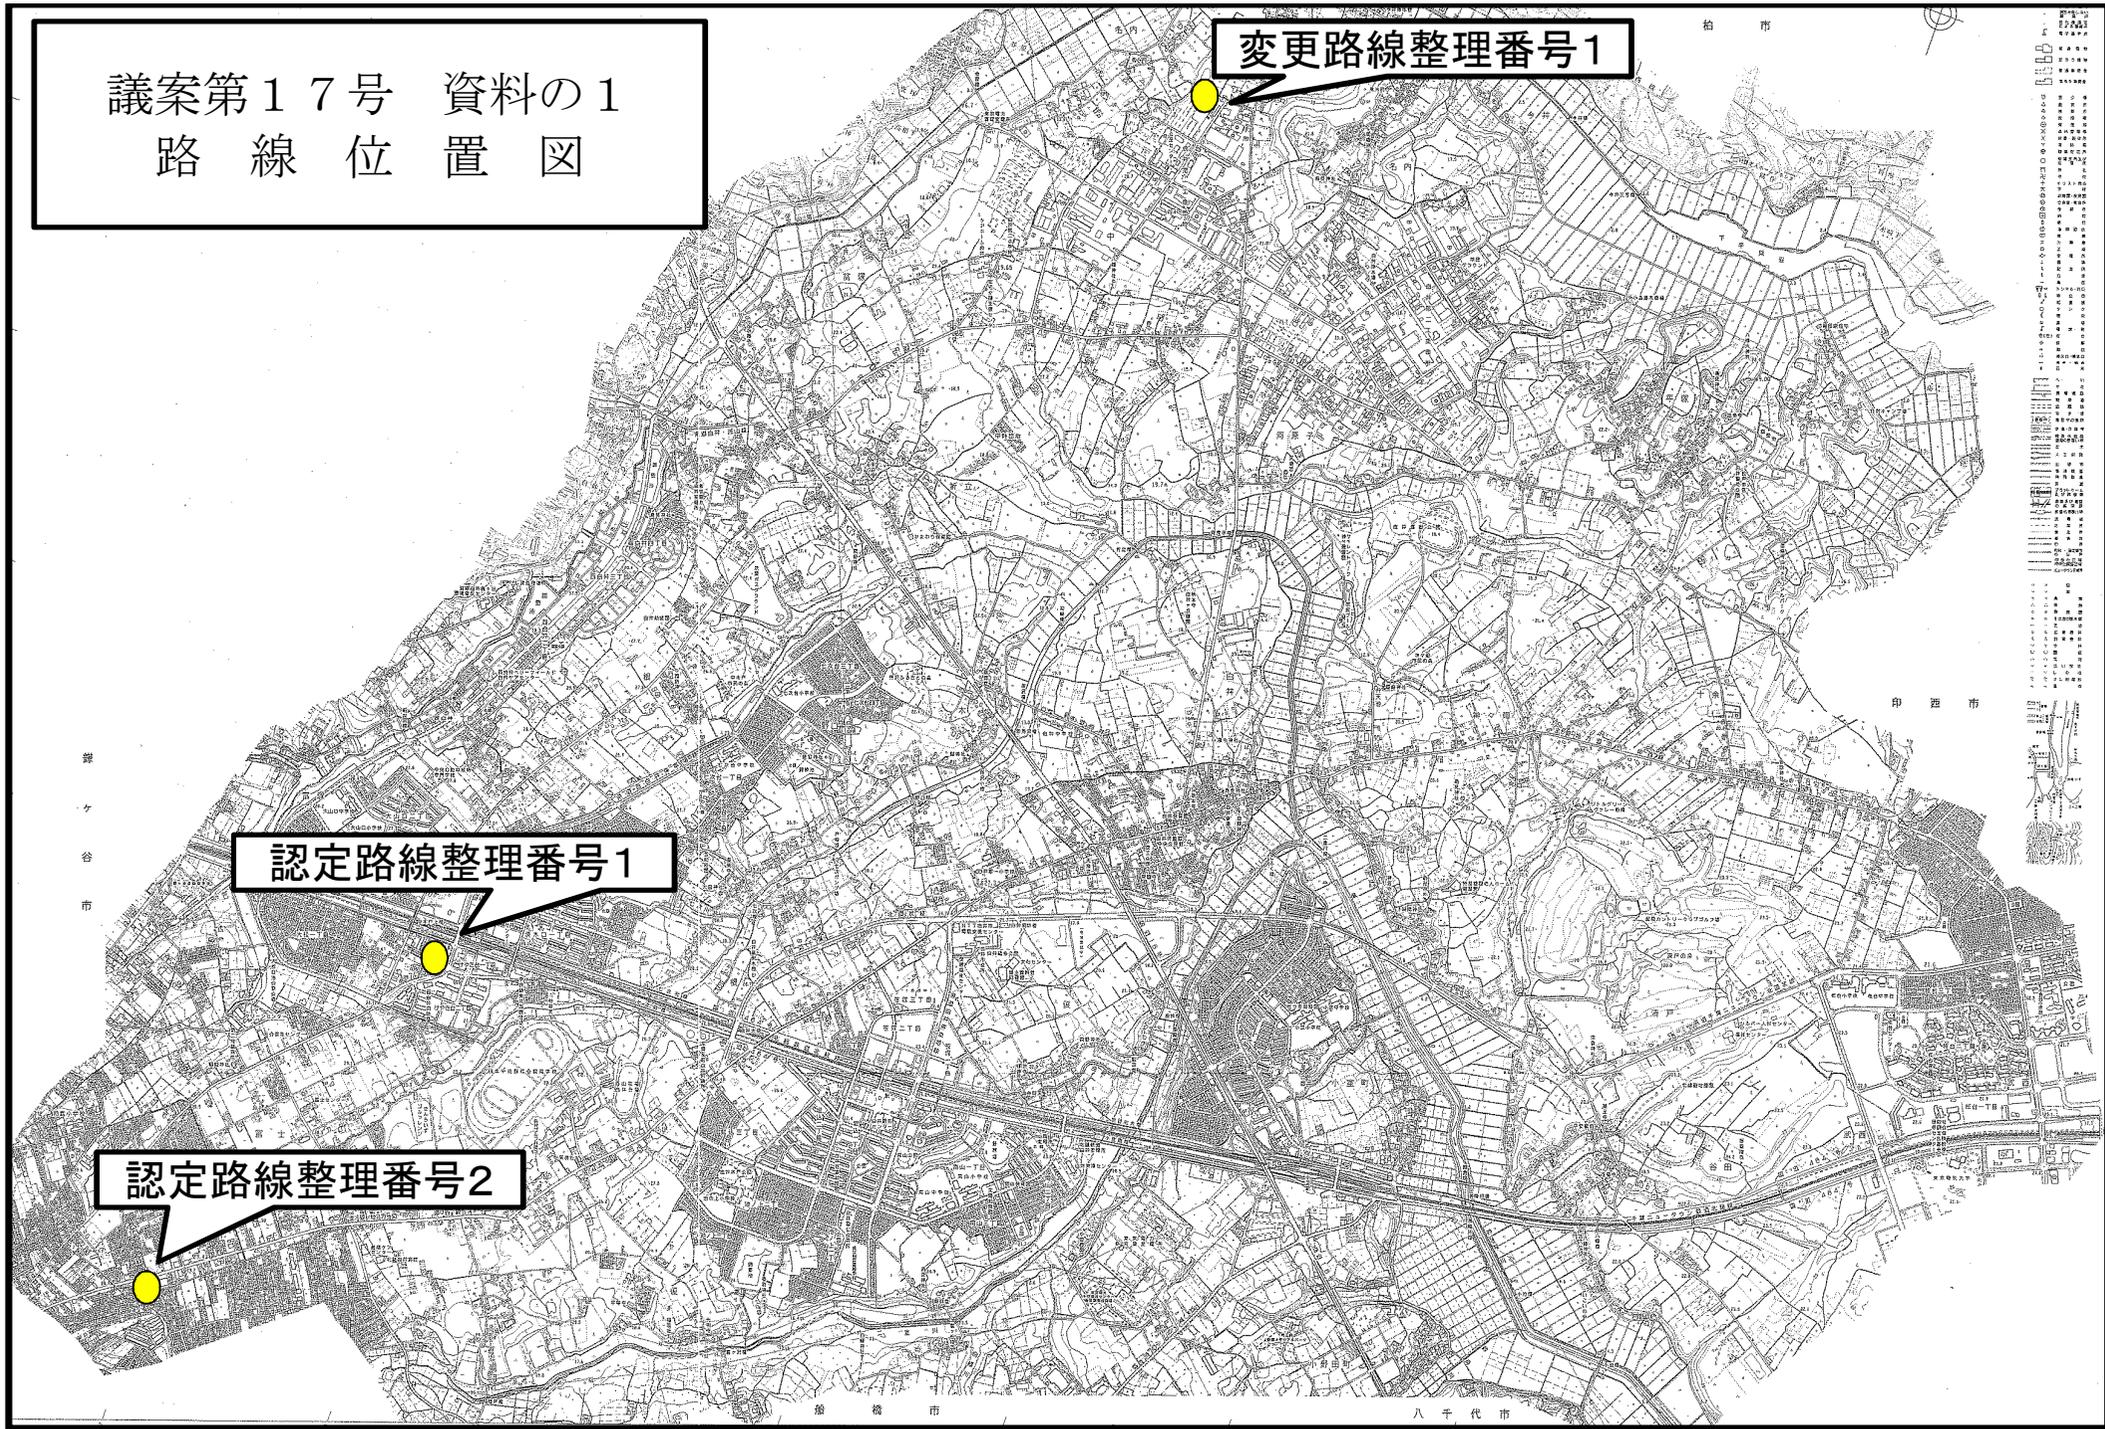

議案第17号 資料の2  
認定路線図  
認定路線整理番号1



04-229



凡例


|     |  |
|-----|--|
| 一般道 |  |
|-----|--|

縮尺 1 : 1500



議案第17号 資料の2  
認定路線図  
認定路線整理番号2

12-224

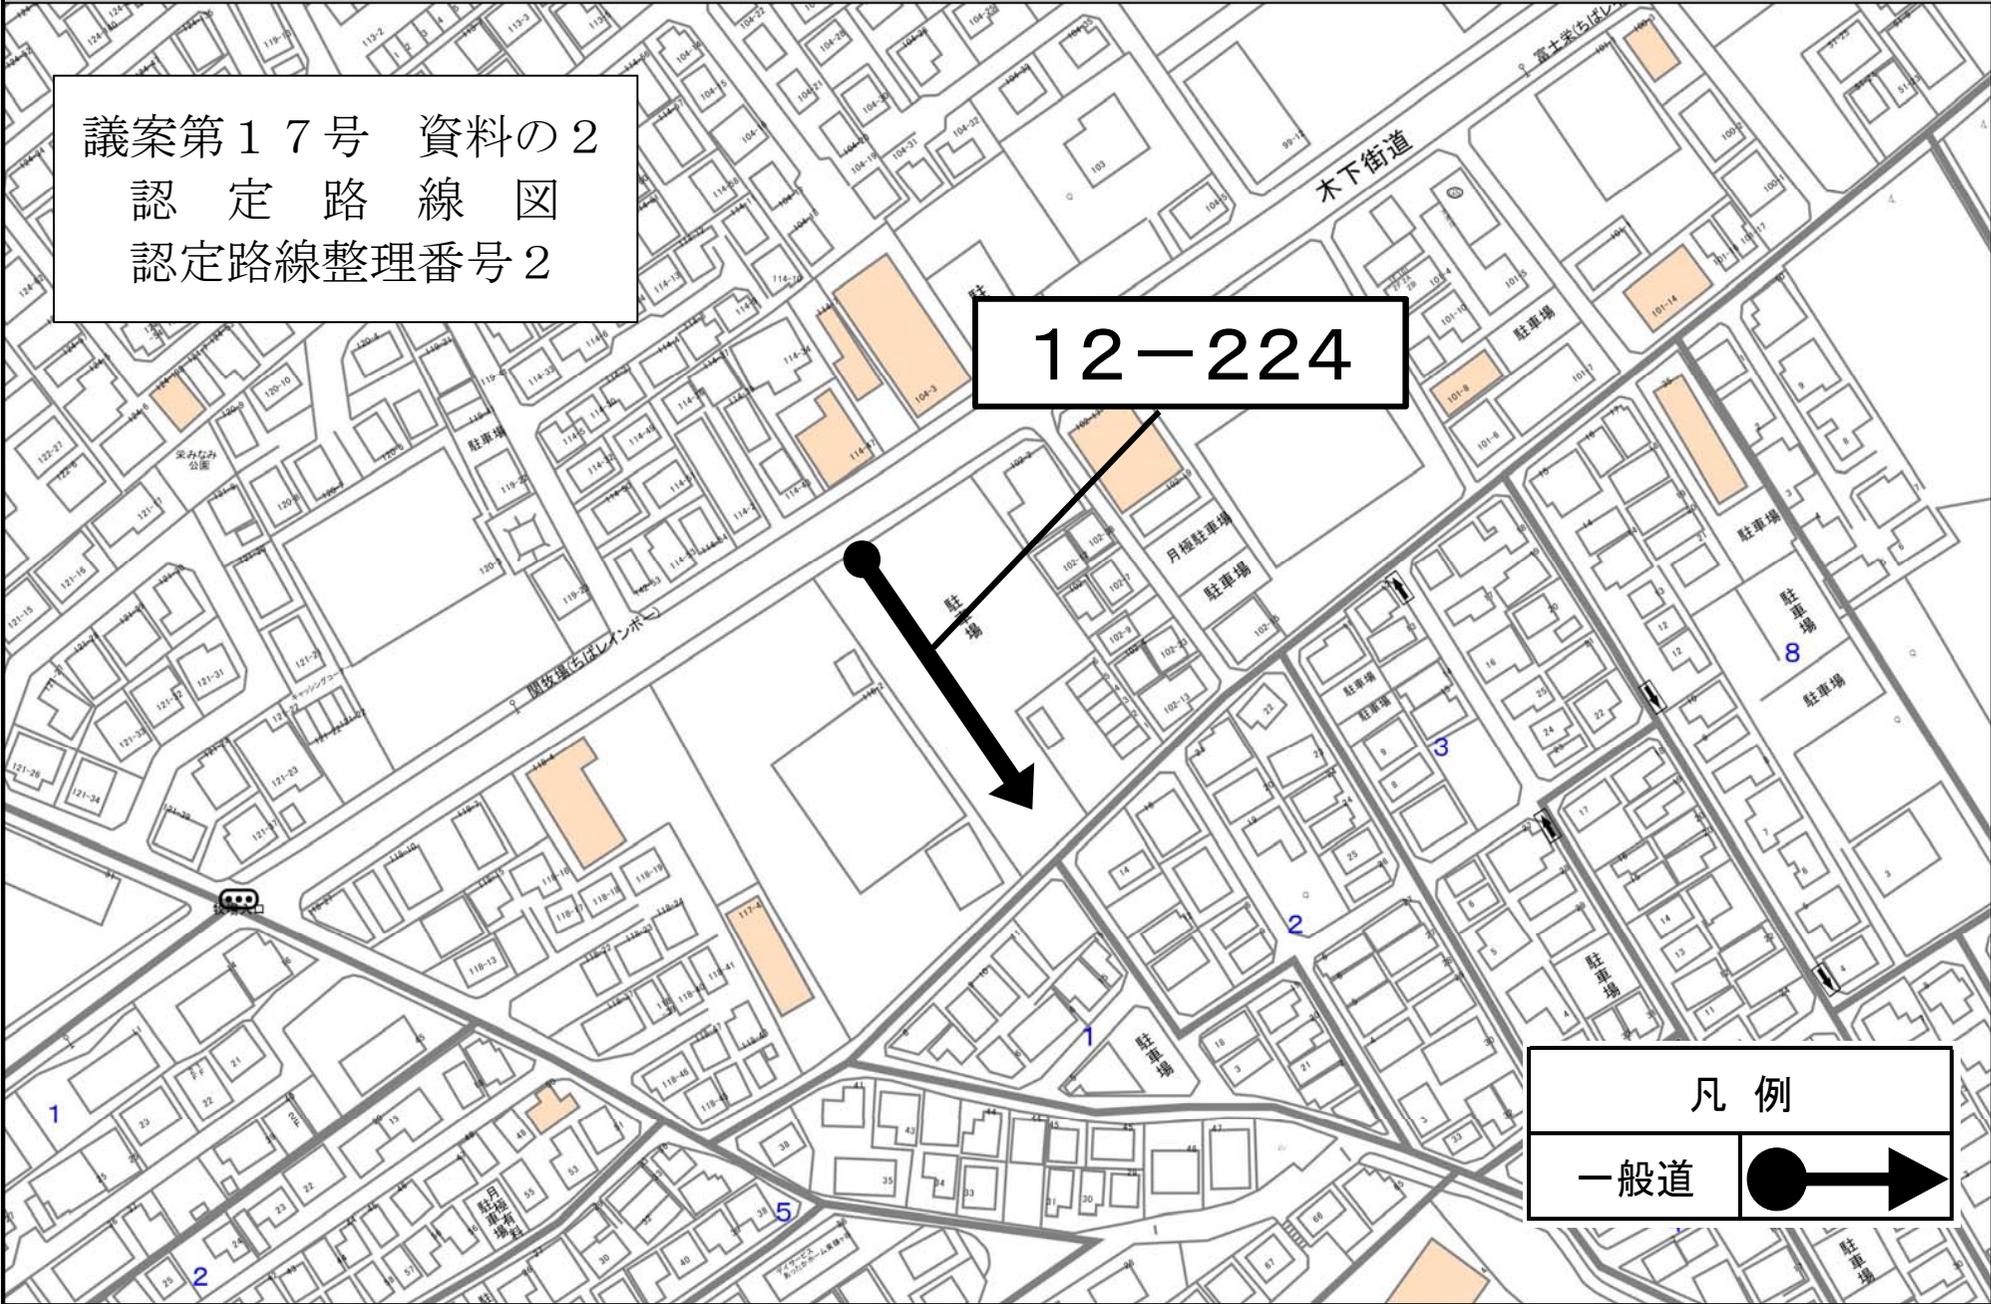

凡例  
一般道

縮尺 1 : 1500

白井市

議案第17号 資料の3  
変更路線図  
変更路線整理番号1

変更前



08-006

株  
天野  
&D  
物製  
流作  
セ所  
ンタ  
ー

株天野製作所

凡 例

一般道



白井市

変更後



08-006

株  
天野  
&D  
物製  
流作  
セ所  
ンタ  
ー

株天野製作所

凡 例

一般道



議案第17号 資料の4  
認定路線概要

| 整理番号 | 路線名    | 起点            | 終点           | 重要な経過地        | 最小幅員<br>(m) | 最大幅員<br>(m) | 延長<br>(m) | 備考 |
|------|--------|---------------|--------------|---------------|-------------|-------------|-----------|----|
| 1    | 04-229 | 根字木戸前1029番154 | 根字清水口1699番67 | 根字木戸前1029番160 | 6.00        | 10.00       | 142.20    |    |
| 2    | 12-224 | 富士字栄116番3     | 富士字栄116番1    | 富士字栄116番3     | 6.00        | 8.30        | 59.70     |    |

議案第17号 資料の5  
変更路線概要

| 整理番号 | 新旧別 | 路線名    | 起点       | 終点       | 重要な経過地   | 最小幅員<br>(m) | 最大幅員<br>(m) | 延長<br>(m) | 備考 |
|------|-----|--------|----------|----------|----------|-------------|-------------|-----------|----|
| 1    | 旧   | 08-006 | 中字稻荷80番1 | 中字稻荷80番6 | 中字稻荷80番1 | 3.70        | 3.80        | 173.20    |    |
|      | 新   | 08-006 | 中字稻荷80番1 | 中字稻荷80番6 | 中字稻荷80番1 | 2.70        | 8.00        | 105.70    |    |