

議案第 6 号

契約の締結について

次のように契約を締結するため、地方自治法（昭和 22 年法律第 67 号）第 96 条第 1 項第 5 号及び議会の議決に付すべき契約及び財産の取得又は処分に関する条例（昭和 39 年条例第 9 号）第 2 条の規定により議決を求める。

令和 7 年 9 月 4 日提出

白井市長 笠 井 喜 久 雄

提案理由

本案は、【継】道路改良工事（R 7－1）の契約を締結したいので、議会の議決を求めるものです。

- 1 契約の目的
【継】道路改良工事（R 7－1）
- 2 契約の方法
一般競争入札
- 3 契約金額
4 4 1，6 5 0，0 0 0 円
- 4 契約の相手方
柏市篠籠田 1 4 5 8 番地の 1 2
日進建設株式会社
代表取締役 小宮山 俊雄

議案第 6 号資料の 1（工事調書）

【継】道路改良工事（R 7－1）


- | | | |
|---|---------|---|
| 1 | 開 札 日 | 令和 7 年 8 月 6 日 |
| 2 | 入札参加者数 | 4 者 |
| 3 | 契 約 方 法 | 一般競争入札 |
| 4 | 工 事 場 所 | 白井市富塚地先 市道 0 0－1 3 6 号線外 |
| 5 | 工 事 期 間 | 本契約議案の可決を得た日の翌日から令和
9 年 3 月 1 9 日まで |
| 6 | 工 事 内 容 | 路床盛土工（置換）
排水構造物工
舗装工
防護柵工
地盤改良工など |

位置図

S=1:10,000



令和7年度			
工 事 名	【緑】道路改良工事 (R7-1)		
工事箇所	白井市富塚地区 市道00-136号線外		
図面種別	位 置 図		
図面番号	全 71 案の内第 1 号		
縮 尺	S=1:10,000	内 容 表 示	1～3工区
白井市役所 都市建設部 道路課			
課 長		設計者氏名	

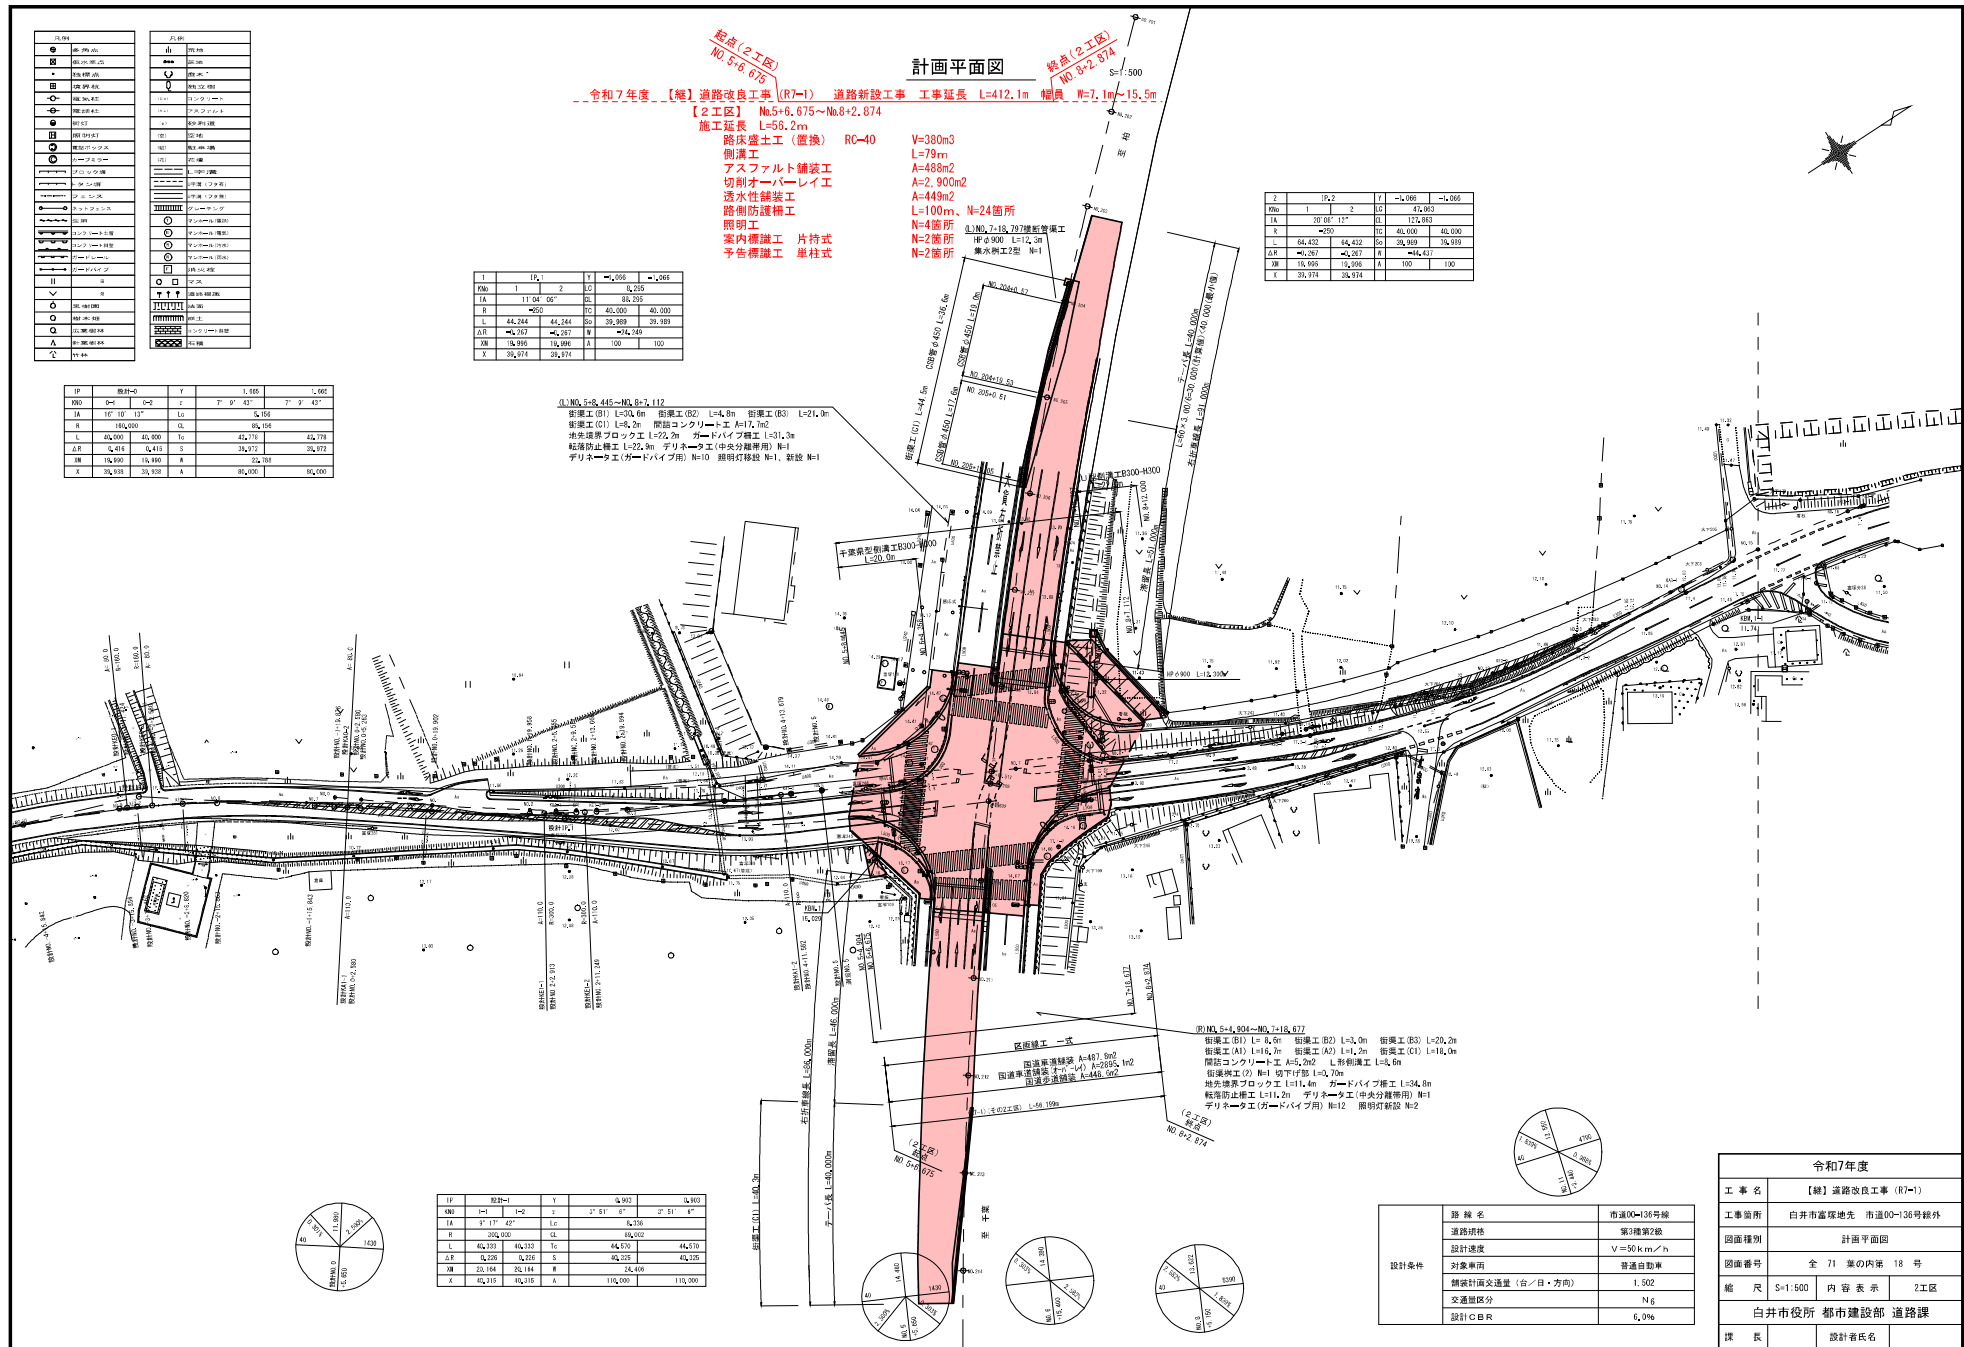

IF	設計-O		Y	1,095	1,865
KBO	0-1	0-2	z	7' 9' 43"	7' 9' 43"
IA	10' 10'	13'	Lo	1,156	
R	100,000		OL	85,156	
L	40,000	45,000	To	41,778	42,778
△R	10,416	10,416	S	39,972	35,972
XH	10,990	19,990	W	22,760	
Y	35,338	35,338		80,000	80,000

1	IP, 1	Y	-1,066	-1,066
2	1	2	LC	8,295
3	11' 04" 06"		CL	88,206
4	-250		TC	40,000
5	44,244	44,244	So	39,989
6	-0,267	-0,267	R	-0,249
7	19,996	19,994	A	100
8	30,974	30,974		

Z	IP. 2		Y	-1.096	-1.066
INO	1	2	IG	47,863	
IA	20' 08" 12"		IL	127,863	
R	-250		TL	40,000	40,000
L	64,432	64,432	So	39,999	39,999
ΔR	-0,267	-0,267	W	-44,437	
NO	18,906	10,936	A	100	100
X	38,974	38,974			

A diagram showing two overlapping rectangles. The left rectangle is labeled '1' and the right rectangle is labeled '2'. They overlap in the middle.



起点(3工区)
NO. 8+2.874

令和7年度 【総】道路改良工事 (R7-1) 道路新設工事 工事延長 L=412.1m 幅員 W=7.1m~15.5m

【3工区】 No.8+2.874~No.19+0.000
 施工延長 L=217.1m 幅員 W=12.5~15.5m

路床盛土工（置換） RC-40
側溝工

側溝工
プレキャストカルバート工 B300-H300

フ レキャスト擁壁工 L型擁壁H1000～H2500

土留鋼板 1段

アスファルト舗装工


透水性舗装工

路側防護柵工
地盤改良工、土層

地盤改良工 中層

安定处理 //

V=2,000m³
L=591m
L=23m
L=72m
L=40m
A=2,344m²
A=446m²
L=162m、N=8箇所
V=119m³
A=86m²

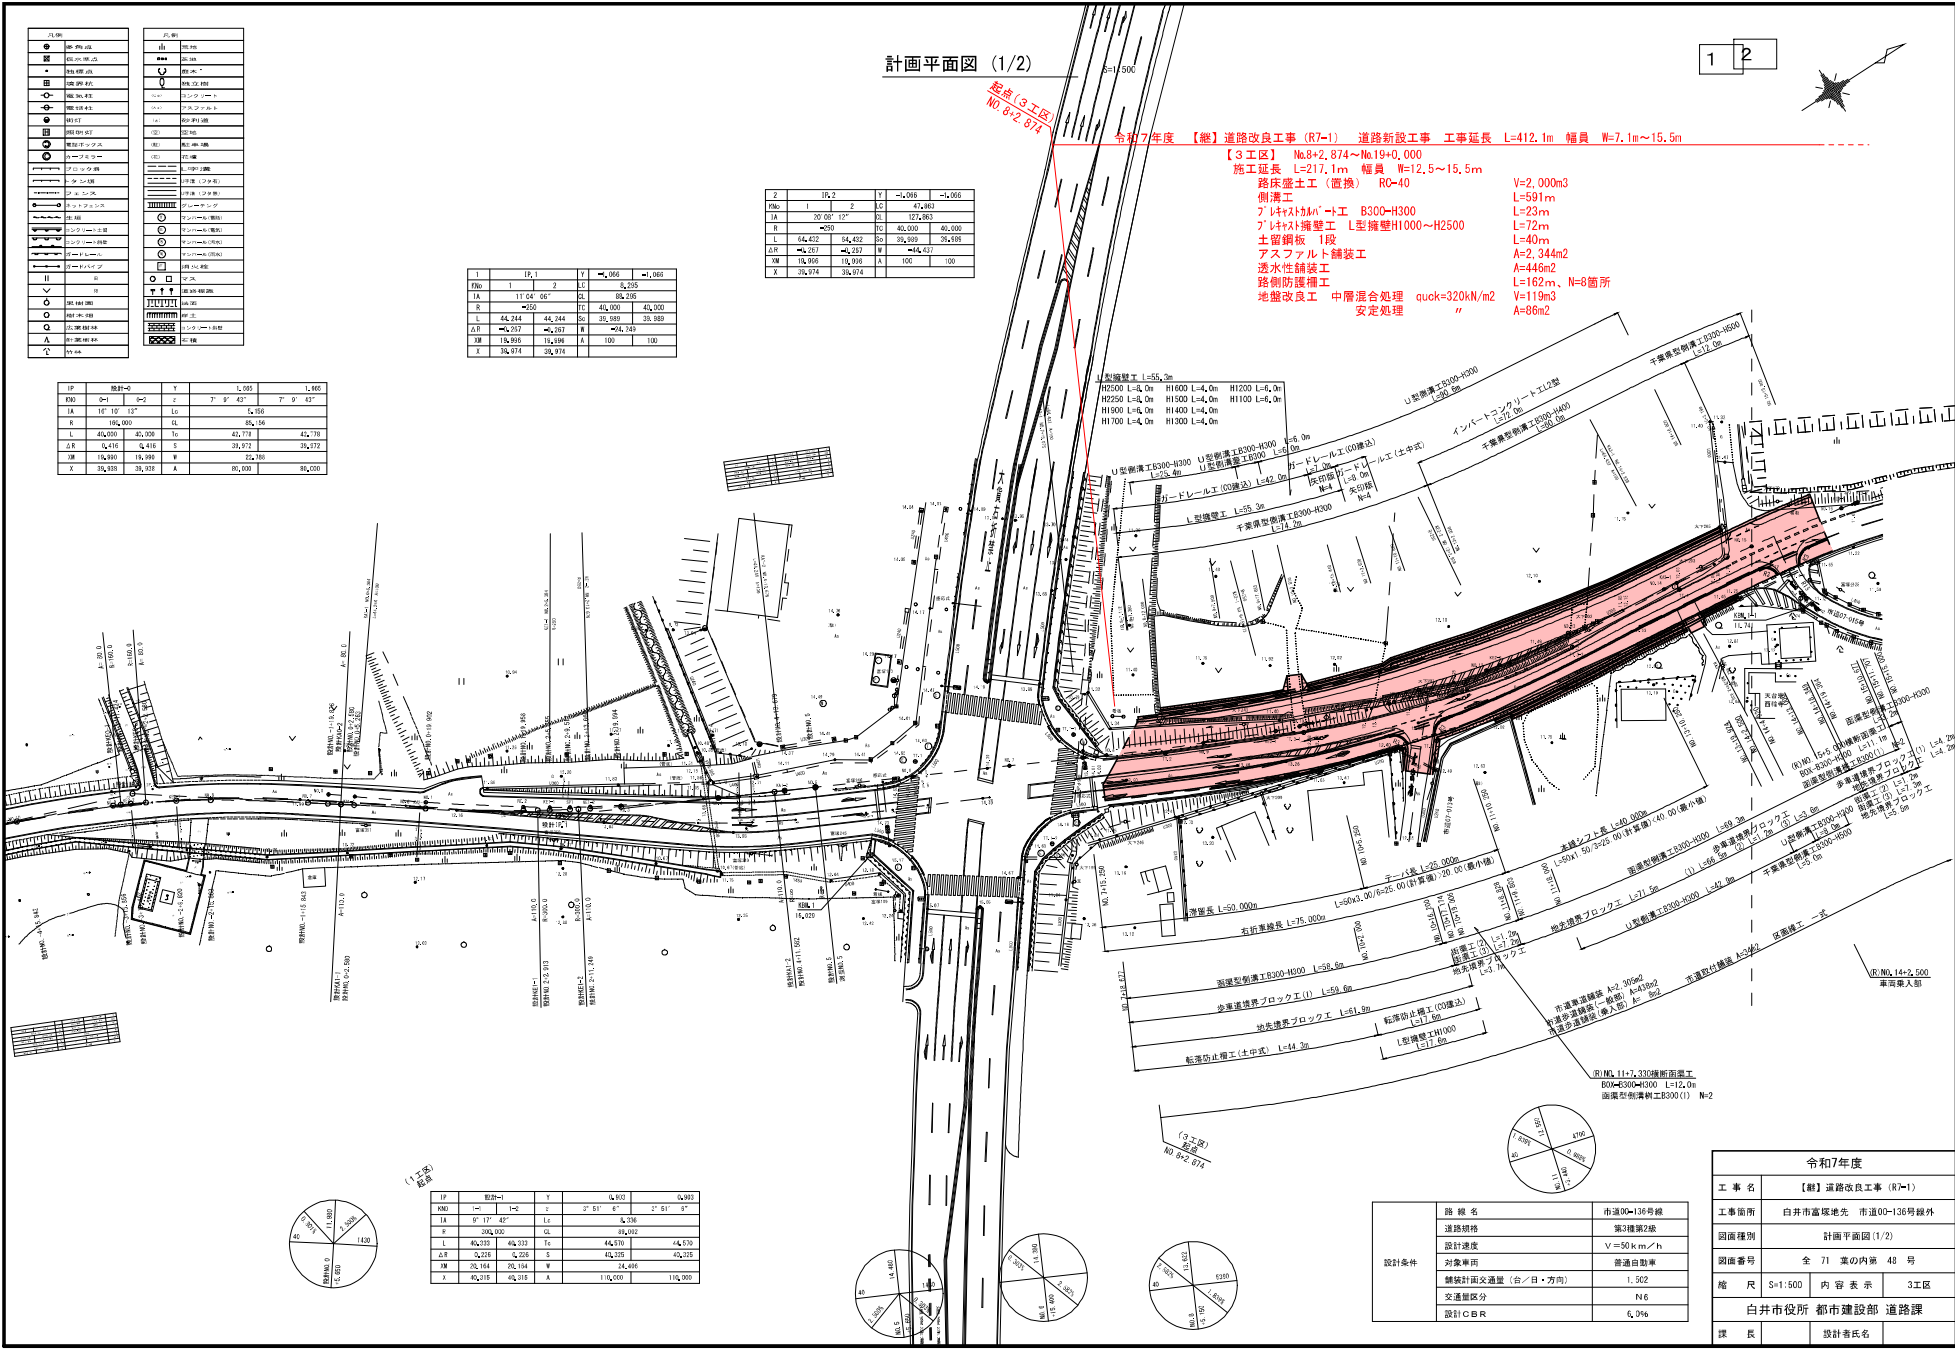



令和7年度		
工 事 名	【新】道路改良工事（R7-1）	
工事箇所	白井市富塚地区 市道00-136号線外	
図面種別	計画平面図（1/2）	
図面番号	全 71 葉の内第 48 号	
縮 尺	S=1:500	3工区
白井市役所 都市建設部 道路課		
課 長	設計者氏名	

今年7年度
【総】道路改良工事（R7-1）道路新設工事 工事延長 L=412.1m 幅員 W=7.1m~15.5m
 【3工区】 Na8+2.874~Na19+0.000
 施工延長 L=217.1m 幅員 W=12.5~15.5m
 路床盛土工（置換） RC-40 V=2,000m3
 側溝工 L=591m
 プレキャストコンクリート工 B300×H300 L=23m
 プレキャスト擁壁工 L型擁壁H4000~H2500 L=72m
 土留鋼板1段 L=100m
 透水舗装 A=2,344m2
 透水性舗装 A=446m2
 路側防護柵工 L=162m、N=8箇所
 地盤改良工 中層混合処理 quick=320KN/m2 V=119m3

計画平面図 (2/2) S=1:500



3	IP.3		Y	1.665	1.615
Kko	1	2	LD	0.618	
IA	14° 32' 43"		TC	30.618	
R	160		CL	40,300	40,000
L	40,462	40,462	So	39,972	39,972
ΔR	0,419	0,416	W	20,472	
OM	19,990	19,990	A	00	80
Y	38,838	38,838			

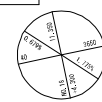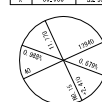

令和7年度			
工 事 名	【釧】道路改良工事（R7-1）		
工事箇所	白井市富塚地区 市道0-136号線外		
図面種別	計画平面図（2/2）		
図面番号	全 71 葉の内第 49 号		
縮 尺	S=1:500	内 容 表 示	3工区
白井市役所 都市建設部 道路課			
課 長	設計者氏名		