

令和 4年1月

近隣住民のみなさまへ

白井市役所 都市建設部 上下水道課

舗装本復旧工事のお知らせ

厳寒の候、皆様におかれましては、ご清栄のこととお喜び申し上げます。
また、本市の行政につきましては、日頃よりご協力を賜り厚く御礼申し上げます。


この度、裏面工事箇所図において、下記のとおり工事を実施することとなりましたのでお知らせします。

工事中は、道路交通規制等で何かとご迷惑をおかけすることと存じますが、よろしくご協力頂きますようお願いいたします。

記

1. 工事名称 舗装本復旧工事 (R3-2)
2. 工事箇所 白井市富土地先 市道12-002号線
3. 工事期間 令和4年1月中旬から令和4年2月下旬まで
4. 工事方法 昼間工事(9時から17時まで)で行います。
施工中は、車両片側交互通行を基本とし、一部区間については、車両通行止めとなります。
(通行止めは2日程度の施工を予定しています。)
上記時間帯以外は、交通開放いたします。
工事に際しては、案内板によるお知らせと共に交通誘導員による誘導を行います。
5. 施工業者 (株)近江屋商会 Tel 047-491-0056
6. 連絡先 白井市役所 上下水道課 工務係
Tel 047-492-1111 (内線 3755)

位置図

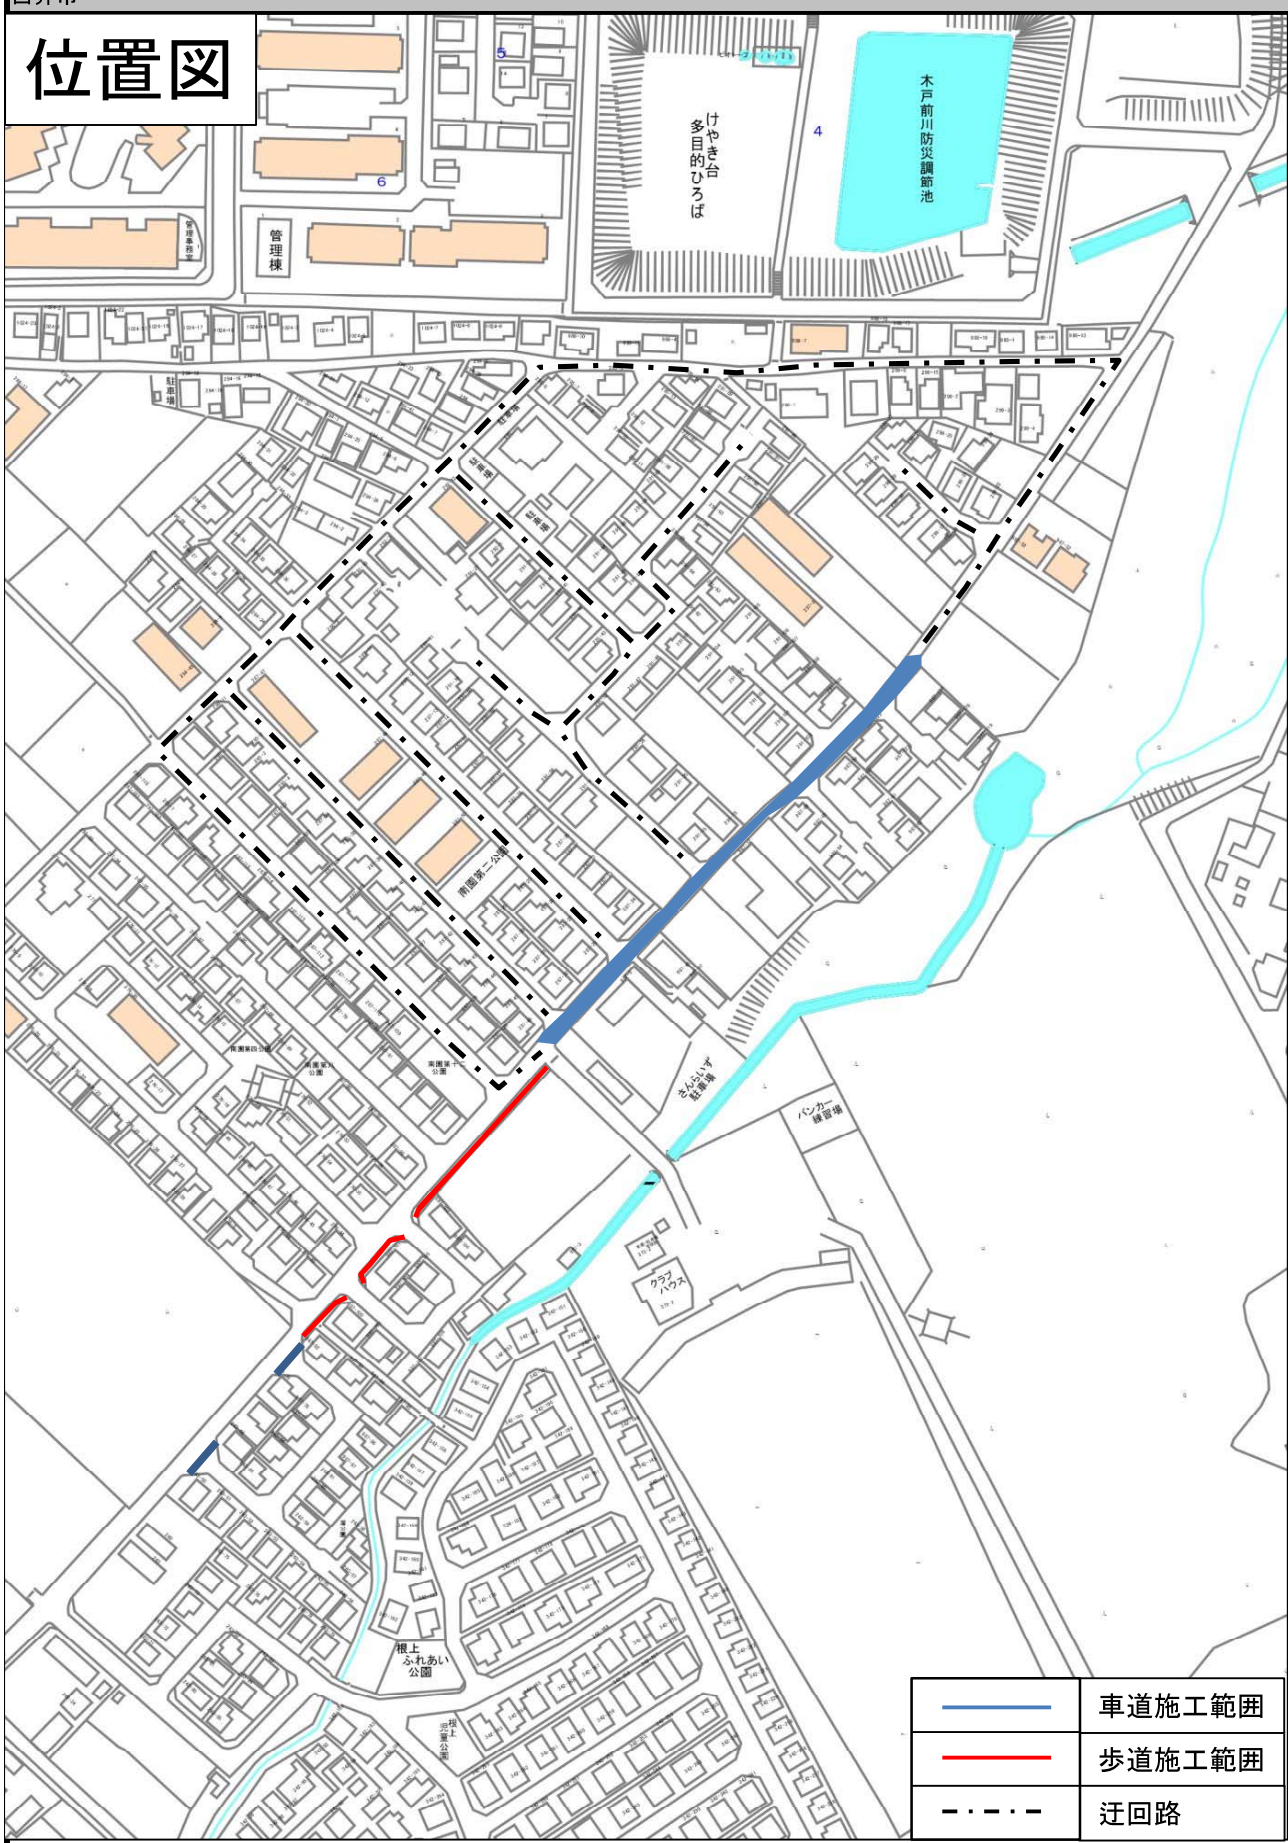

	車道施工範囲
	歩道施工範囲
	迂回路

縮尺 1 : 2500