

地元のみなさまへ

白井市役所 道路課

道路改良工事のお知らせ

初秋の候、皆様におかれましては、ご清栄のこととお喜び申し上げます。

また、本市の行政につきましては、日頃よりご協力を賜り厚く御礼申し上げます。


この度、裏面案内図の箇所において、下記のとおり工事を実施することとなりましたのでお知らせします。

工事期間中は、道路交通規制等で何かとご迷惑をおかけすることと存じますが、ご協力頂けますようよろしくお願いいたします。

記

1. 工事名称 道路改良工事（R 5－1）
2. 工事箇所 白井市富塚地先 市道 0 0－1 3 6 号線 ※裏面案内図参照
3. 工事期間 令和 5 年 9 月上旬 から 令和 6 年 3 月上旬
4. 工事方法 道路を新設する工事です。
昼間工事（9 時～1 7 時まで）で実施し、夜間は開放します。
施工箇所については、片側交互通行となります。
工事に際しては、案内板によるお知らせと共に交通誘導員による誘導を行います。
5. 施工業者 株式会社 I . G . O . TEL 0476-42-3899
(アイ・ジー・オー)
6. 連絡先 道路課 建設係
TEL 047-492-1111 (内線 3733)

案 内 図

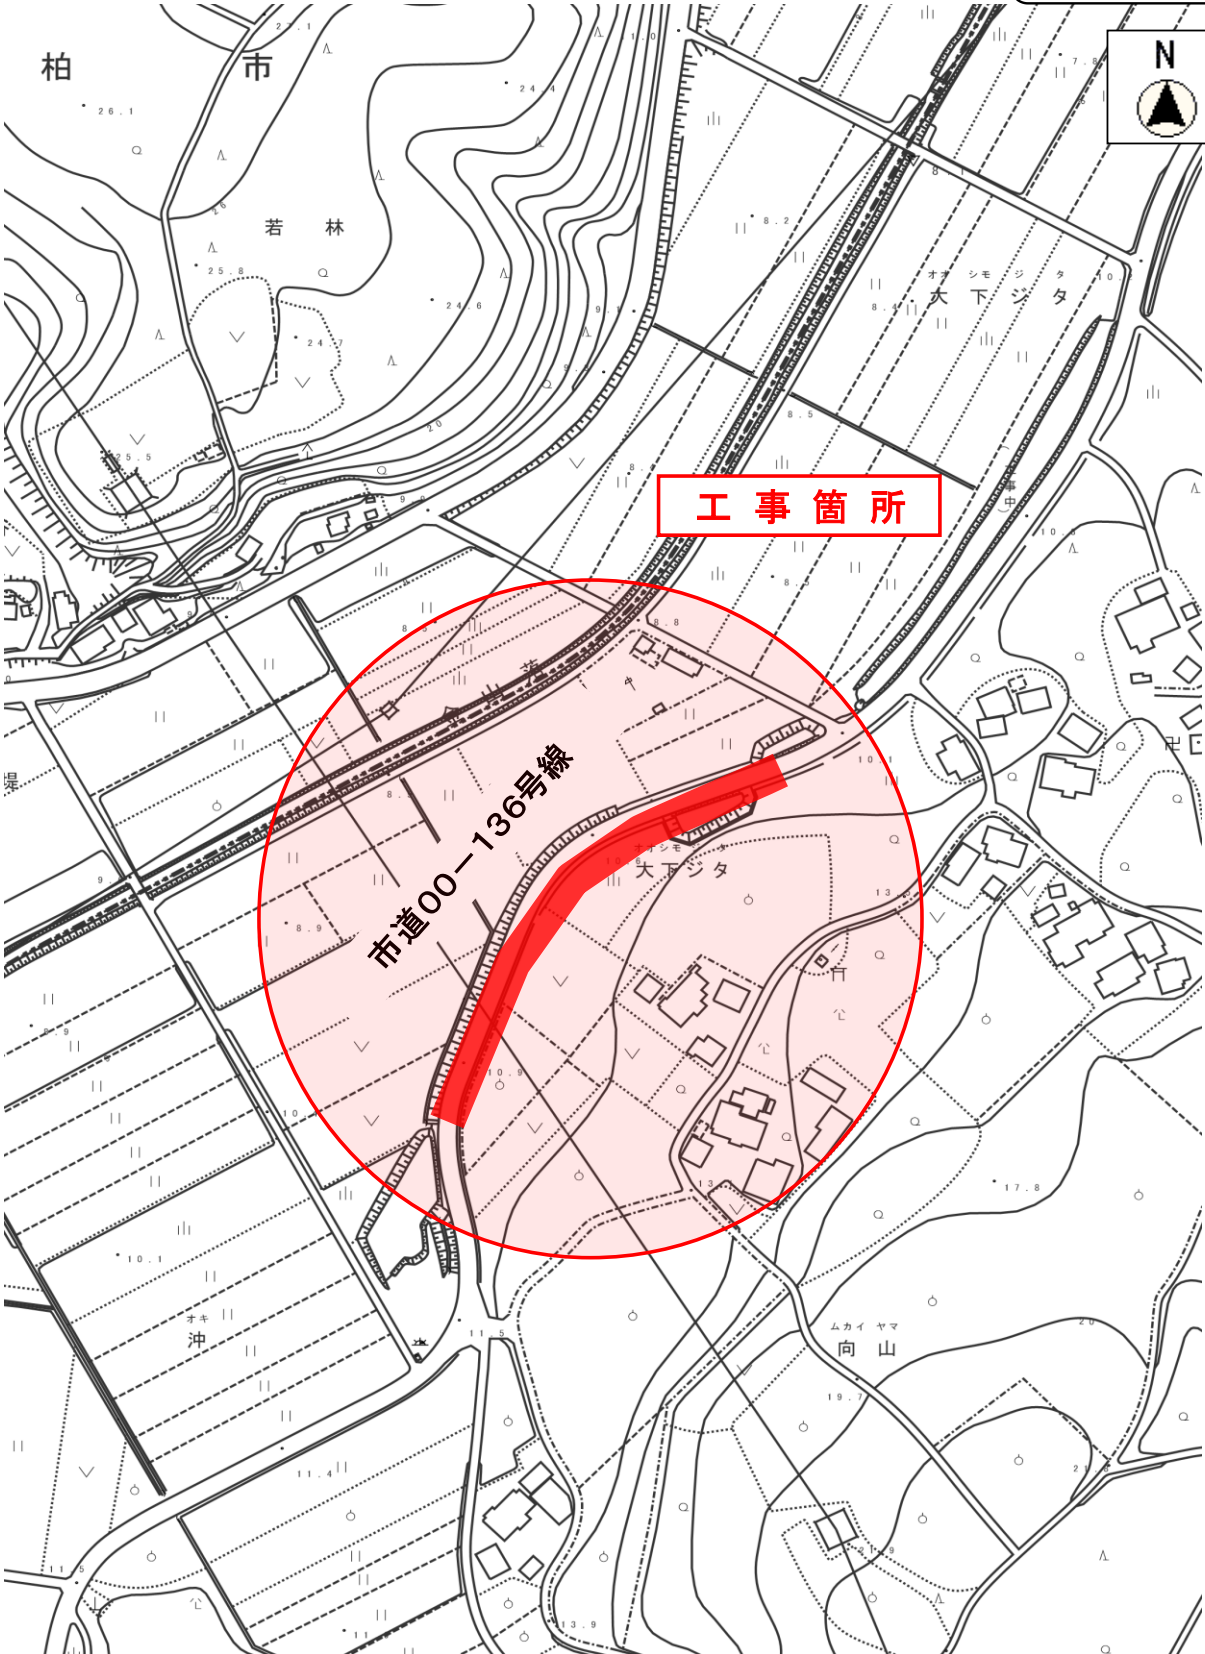

縮尺 1 : 2500