回覧

令和８年１１月

近隣住民のみなさまへ

白井市役所 都市建設部 上下水道課

下水道管修繕工事のお知らせ

清秋の候、皆様におかれましては、ご清栄のこととお喜び申し上げます。

また、本市の行政につきましては、日頃よりご協力を賜り厚く御礼申し上げます。

この度、裏面工事箇所図において、下記のとおり工事を実施することとなりましたのでお知らせします。


工事中は、道路交通規制等で何かとご迷惑をおかけすることと存じますが、ご協力頂きますようよろしくお願いいたします。

記

1. 工事名称　公共下水道管渠布設替及び更生工事（Ｒ８）
2. 工事箇所　白井市南山地先　市道 00-129 号線
3. 工事期間　令和８年１１月中旬から令和８年１２月中旬まで
4. 工事方法　工事は**昼間工事（９時から１７時まで）**で行います。
   工事時間帯は**片側交互通行規制**となります。
   （実施工日数：５日程度）
   上記時間帯以外は、交通開放いたします。
   工事に際しては、案内板によるお知らせと共に交通誘導員による誘導を行います。
5. 施工業者　株式会社　サンケン　℡　047-384-2371
6. 連絡先　白井市役所　上下水道課　工務係
   ℡　047－492－1111（内線 3755）

白井市

案内図（布設替）

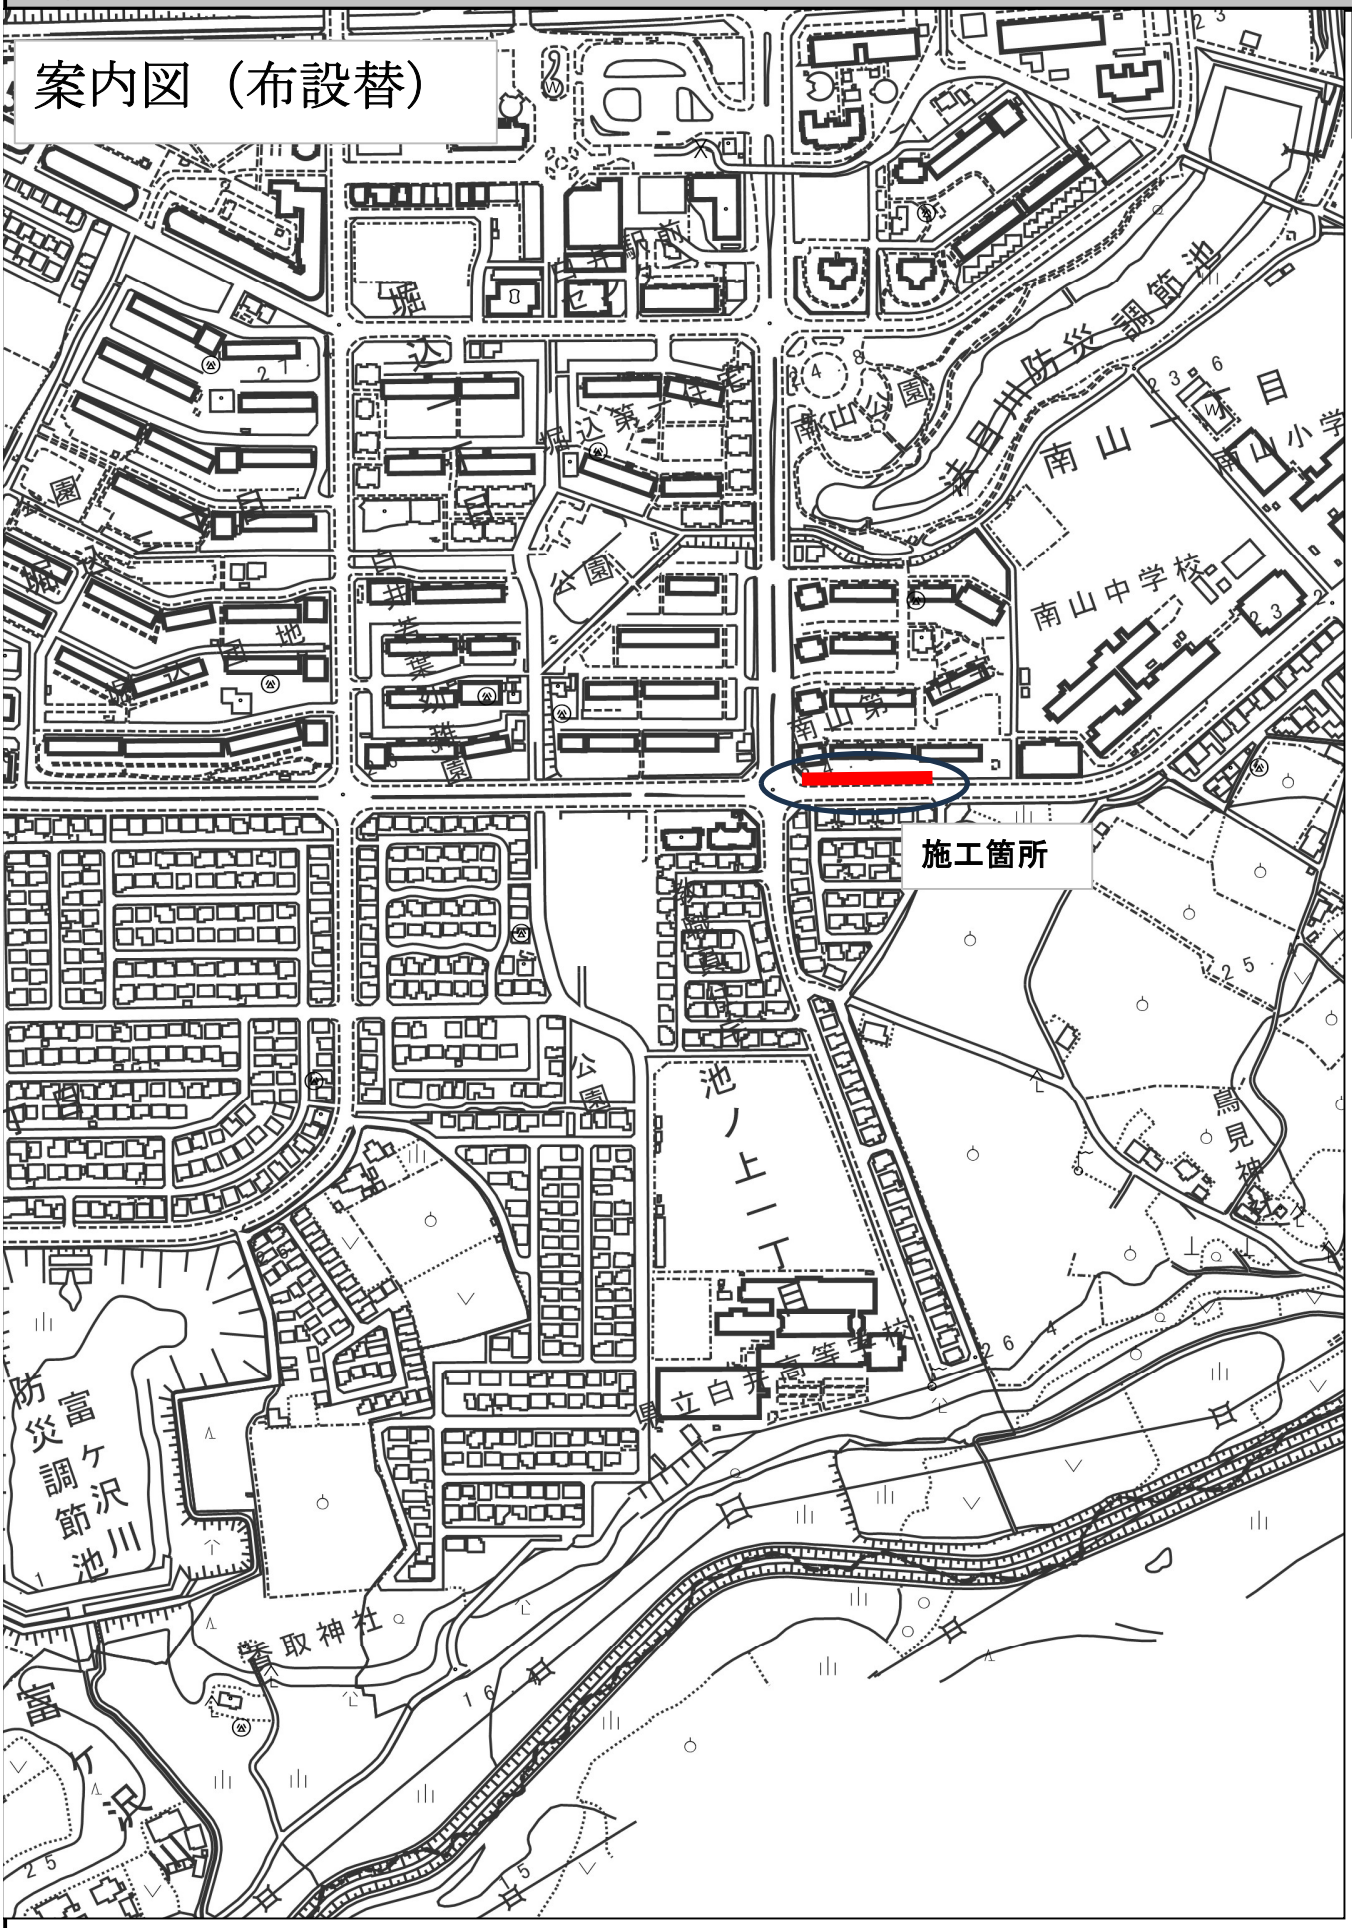

縮尺　1：5000