

令和 5年 1月

近隣住民のみなさまへ

白井市役所 都市建設部 上下水道課

配水管布設（耐震）工事のお知らせ

新春の候、皆様におかれましては、ご清栄のこととお喜び申し上げます。

また、本市の行政につきましては、日頃よりご協力を賜り厚く御礼申し上げます。


この度、裏面工事箇所図において、水道管耐震強化の観点から下記のとおり工事を実施することとなりましたのでお知らせします。

工事中は、道路交通規制等で何かとご迷惑をおかけすることと存じますが、よろしくご協力頂きますようお願いいたします。

記

1. 工事名称 第3緊急連絡管布設工事
2. 工事箇所 白井市根地先 県道市川印西線
3. 工事期間 令和5年1月中旬から3月下旬まで
4. 工事方法 歩道規制：昼間工事（9時から17時まで）
夜間工事（21時から5時まで）
車道規制：夜間工事（21時から5時まで）
で行います。（裏面参照）
施工中は、歩道規制または車線減少となります。
上記時間帯以外は、交通開放いたします。
工事に際しては、案内板によるお知らせと共に交通誘導員による誘導を行います。
5. 施工業者 (株)近江屋商会 Tel 047-491-0056
6. 連絡先 白井市役所 上下水道課 工務係
Tel 047-492-1111 (内線 3753)

案内図

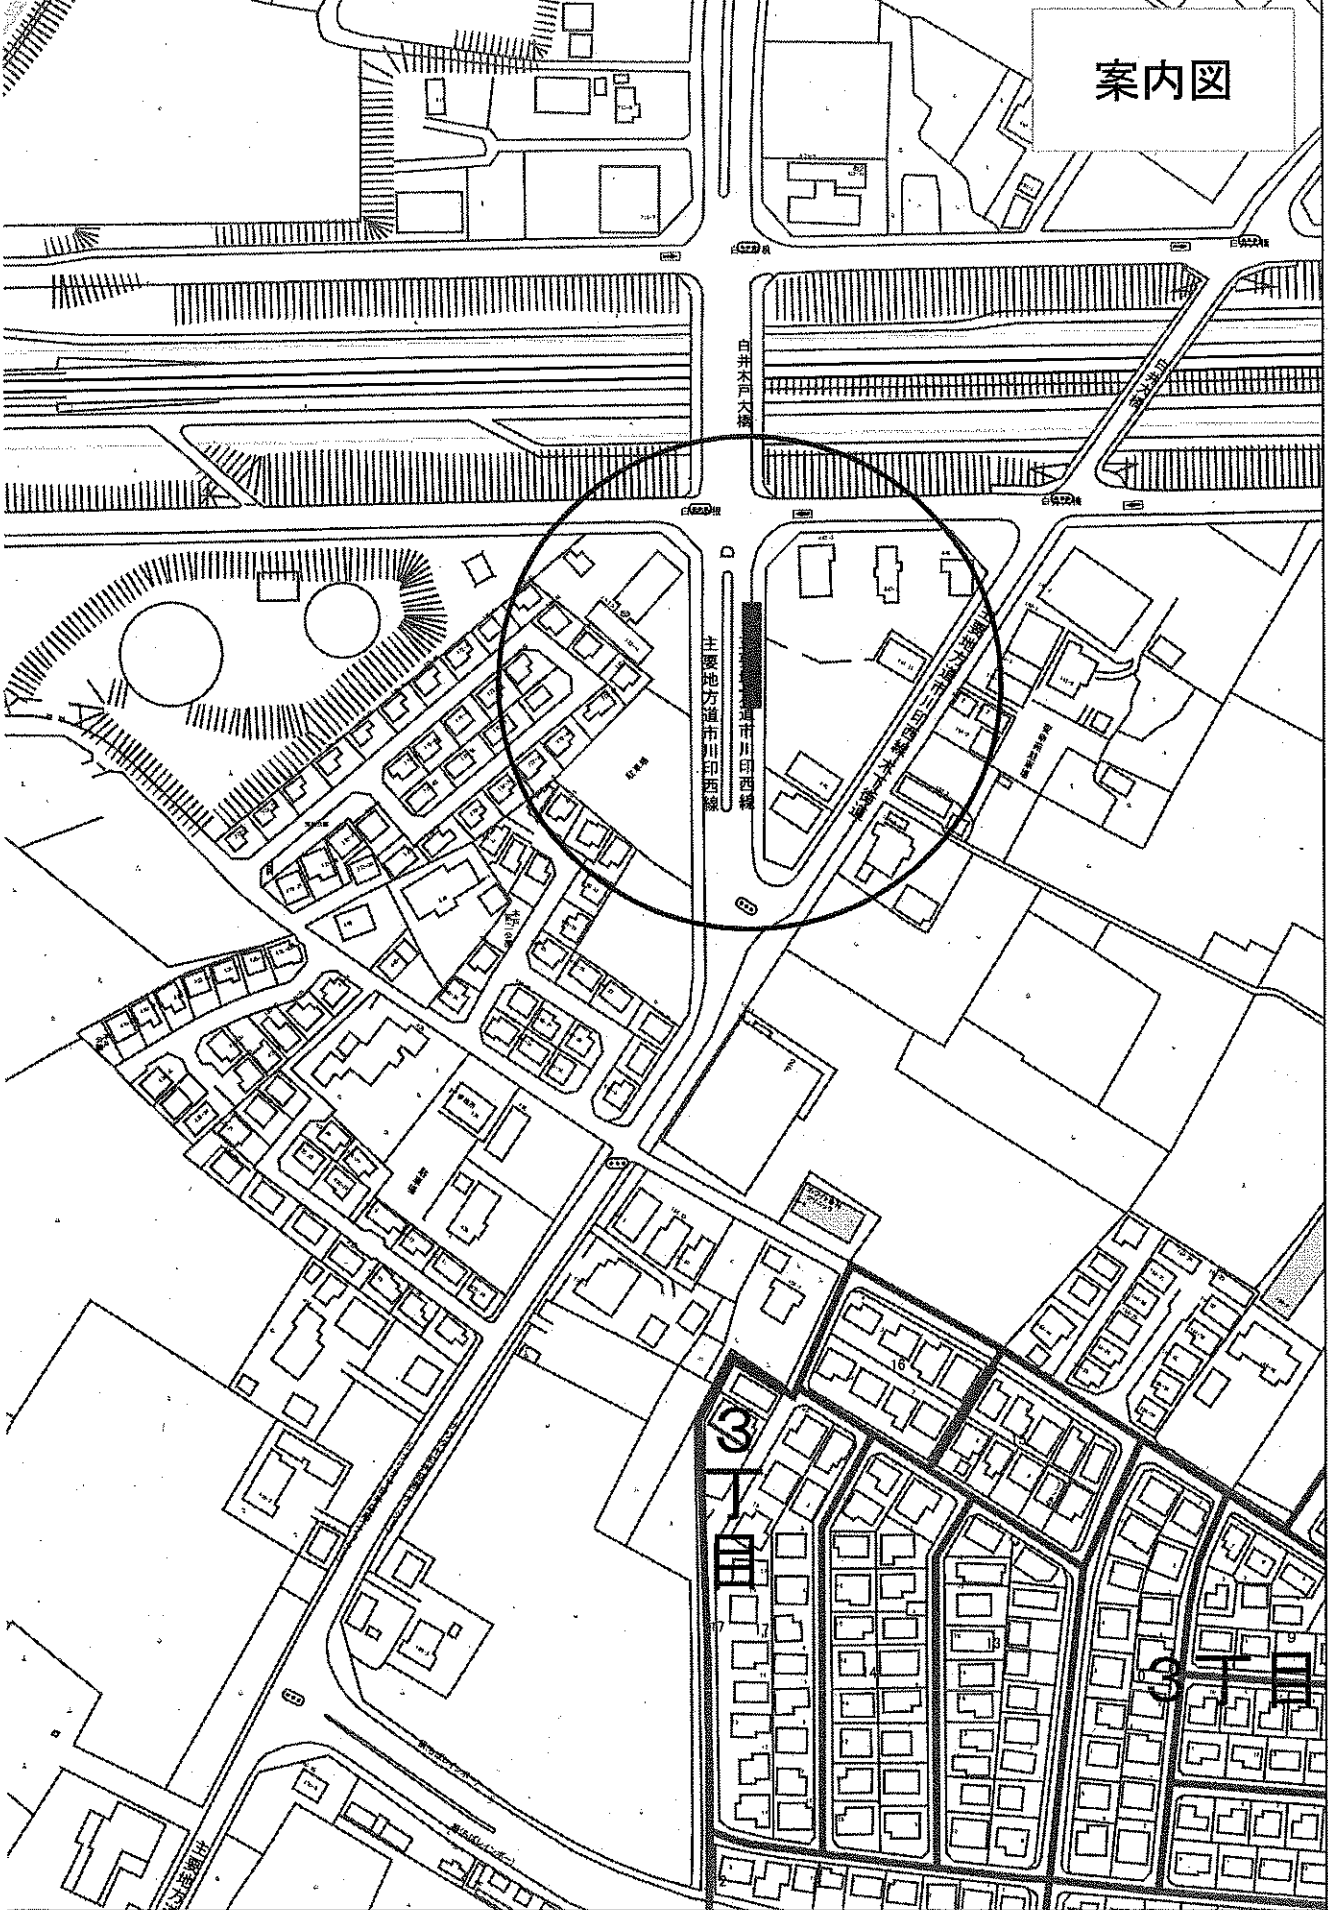

縮尺 1 : 2500