

地元のみなさまへ

白井市役所 道路課

法目川支流水路改修工事のお知らせ


秋冷の候、皆様におかれましては、ご清栄のこととお喜び申し上げます。
また、本市の行政につきましては、日頃よりご協力を賜り厚く御礼申し上げます。
この度、裏面案内図の箇所において、下記のとおり工事を実施することとなりましたのでお知らせします。

工事期間中は、道路交通規制等で何かとご迷惑をおかけすることと存じますが、ご協力頂けますようよろしくお願いいたします。

記

1. 工事名称 水路改修工事（R 4）
2. 工事箇所 白井市復地先 法目川支流水路 裏面案内図参照
3. 工事期間 令和4年10月中旬から令和5年2月下旬
4. 工事方法 市道03-013号線の道路改良工事箇所の排水流末となる水路の改修工事を行います。
昼間工事（9時～17時まで）で実施します。
基本的には、道路交通規制は行わず、昼間工事で行います。
ただし、資機材搬入や車両が出入りする際、一時的に、車両片側交互通行とする場合があります。
工事に際しては、案内板によるお知らせと共に交通誘導員による誘導を行います。
5. 施工業者 株式会社 宮下興業 TEL 047-497-0726
6. 連絡先 道路課 建設班 TEL 047-492-1111（内線 3733）

案内図

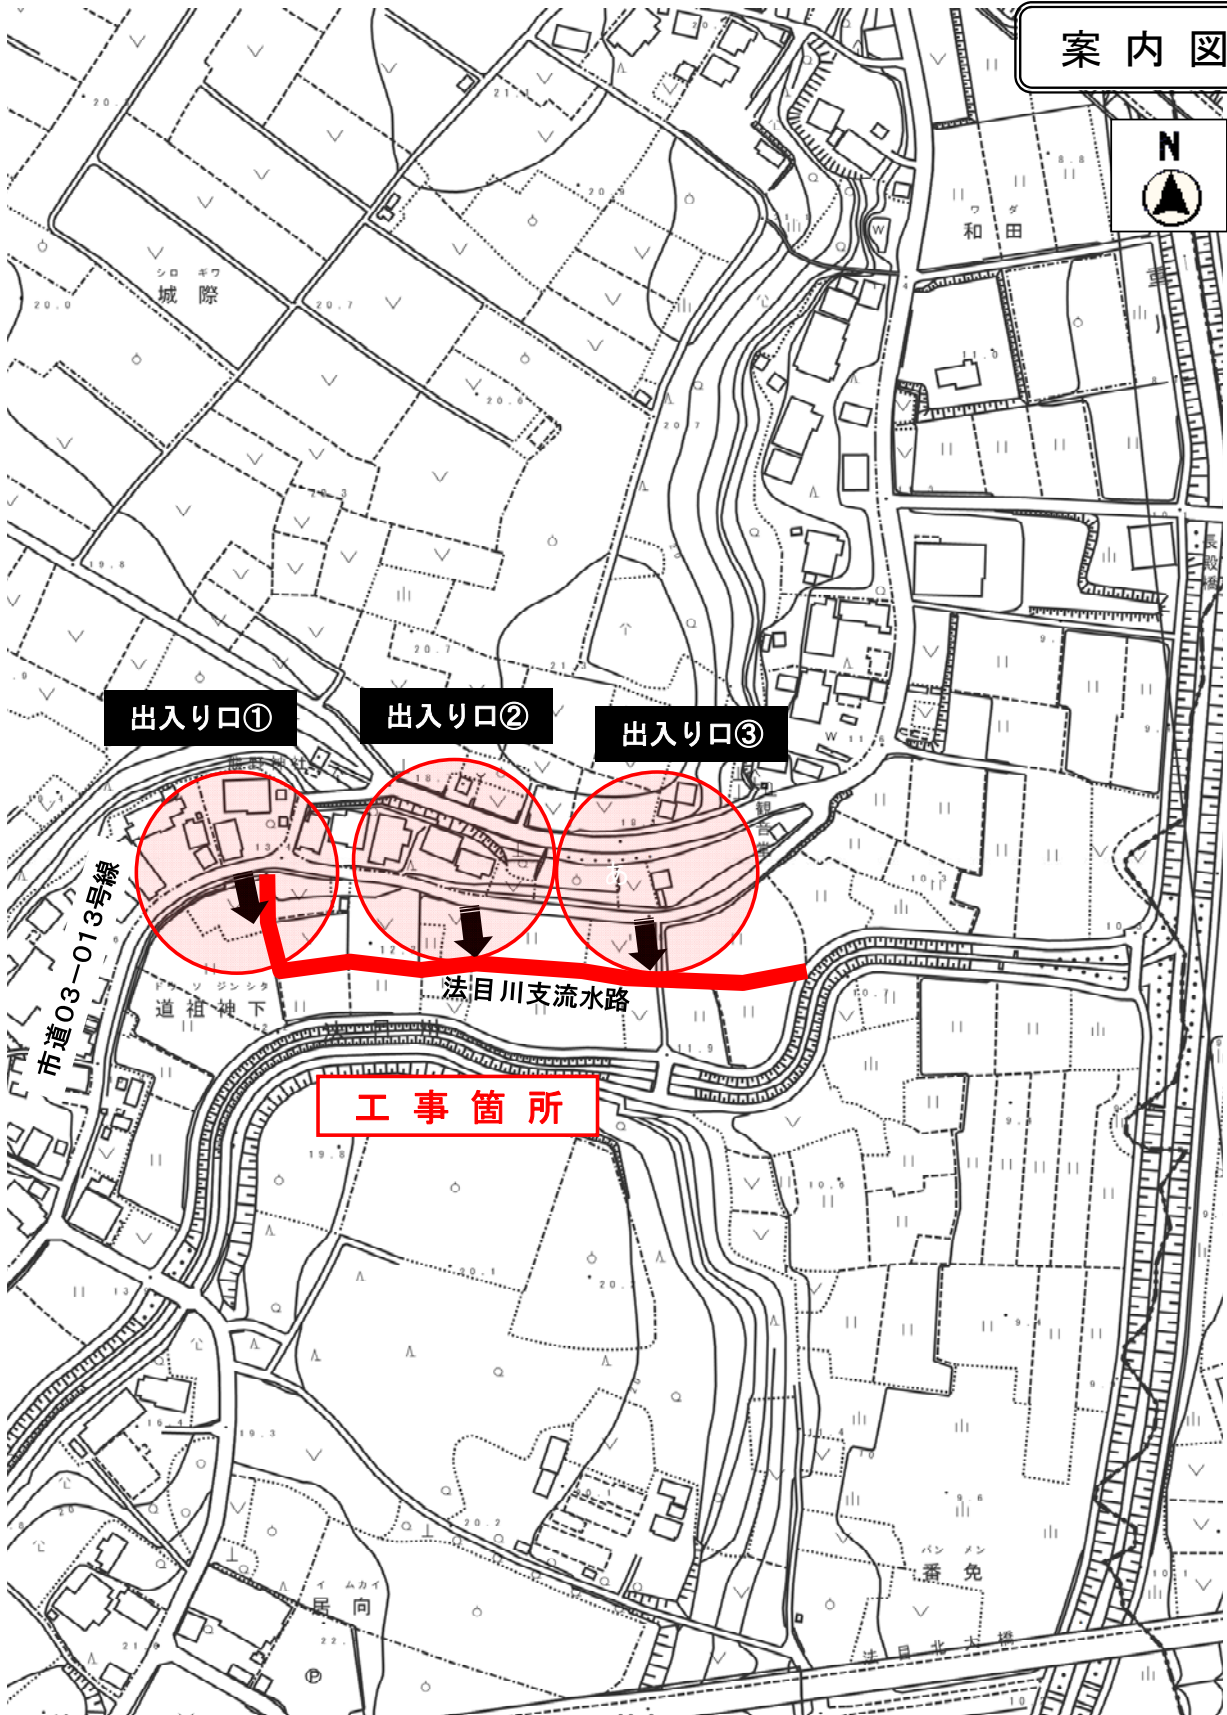

出入り口①

出入り口②

出入り口③

工事箇所

縮尺 1 : 2500