

地元のみなさまへ

白井市役所 道路課

舗装修繕工事のお知らせ

晩秋の候、皆様におかれましては、ご清栄のこととお喜び申し上げます。

また、本市の行政につきましては、日頃よりご協力を賜り厚く御礼申し上げます。


この度、別紙施工位置図の箇所において、下記のとおり工事を実施することとなりましたのでお知らせします。

工事期間中は、道路交通規制等で何かとご迷惑をおかけすることと存じますが、ご協力頂きますようよろしくお願いいたします。

記

1. 工事名称 舗装修繕工事（R 5 - 2） その2工事
2. 工事箇所 白井市西白井2丁目地先 市道 00-021 号線外
3. 工事期間 令和5年11月中旬から令和5年11月下旬
4. 工事方法 傷んだ舗装を修繕する工事を行います。
昼間工事（9時～17時まで）、
または、夜間工事（21時～5時まで）、で実施し、
時間外は開放します。
実施工予定4日、内夜間工事3日の予定。
施工箇所については、原則、片側交互通行となります。
(一部、通行止め区間があります。施工位置図を参照下さい。)
工事に際しては、案内板によるお知らせと共に交通誘導員による誘導を行います。
5. 施工業者 福田道路株式会社 千葉営業所 TEL 043-233-7721
6. 連絡先 道路課 建設係
TEL 047-492-1111 (内線 3732)

施工位置図

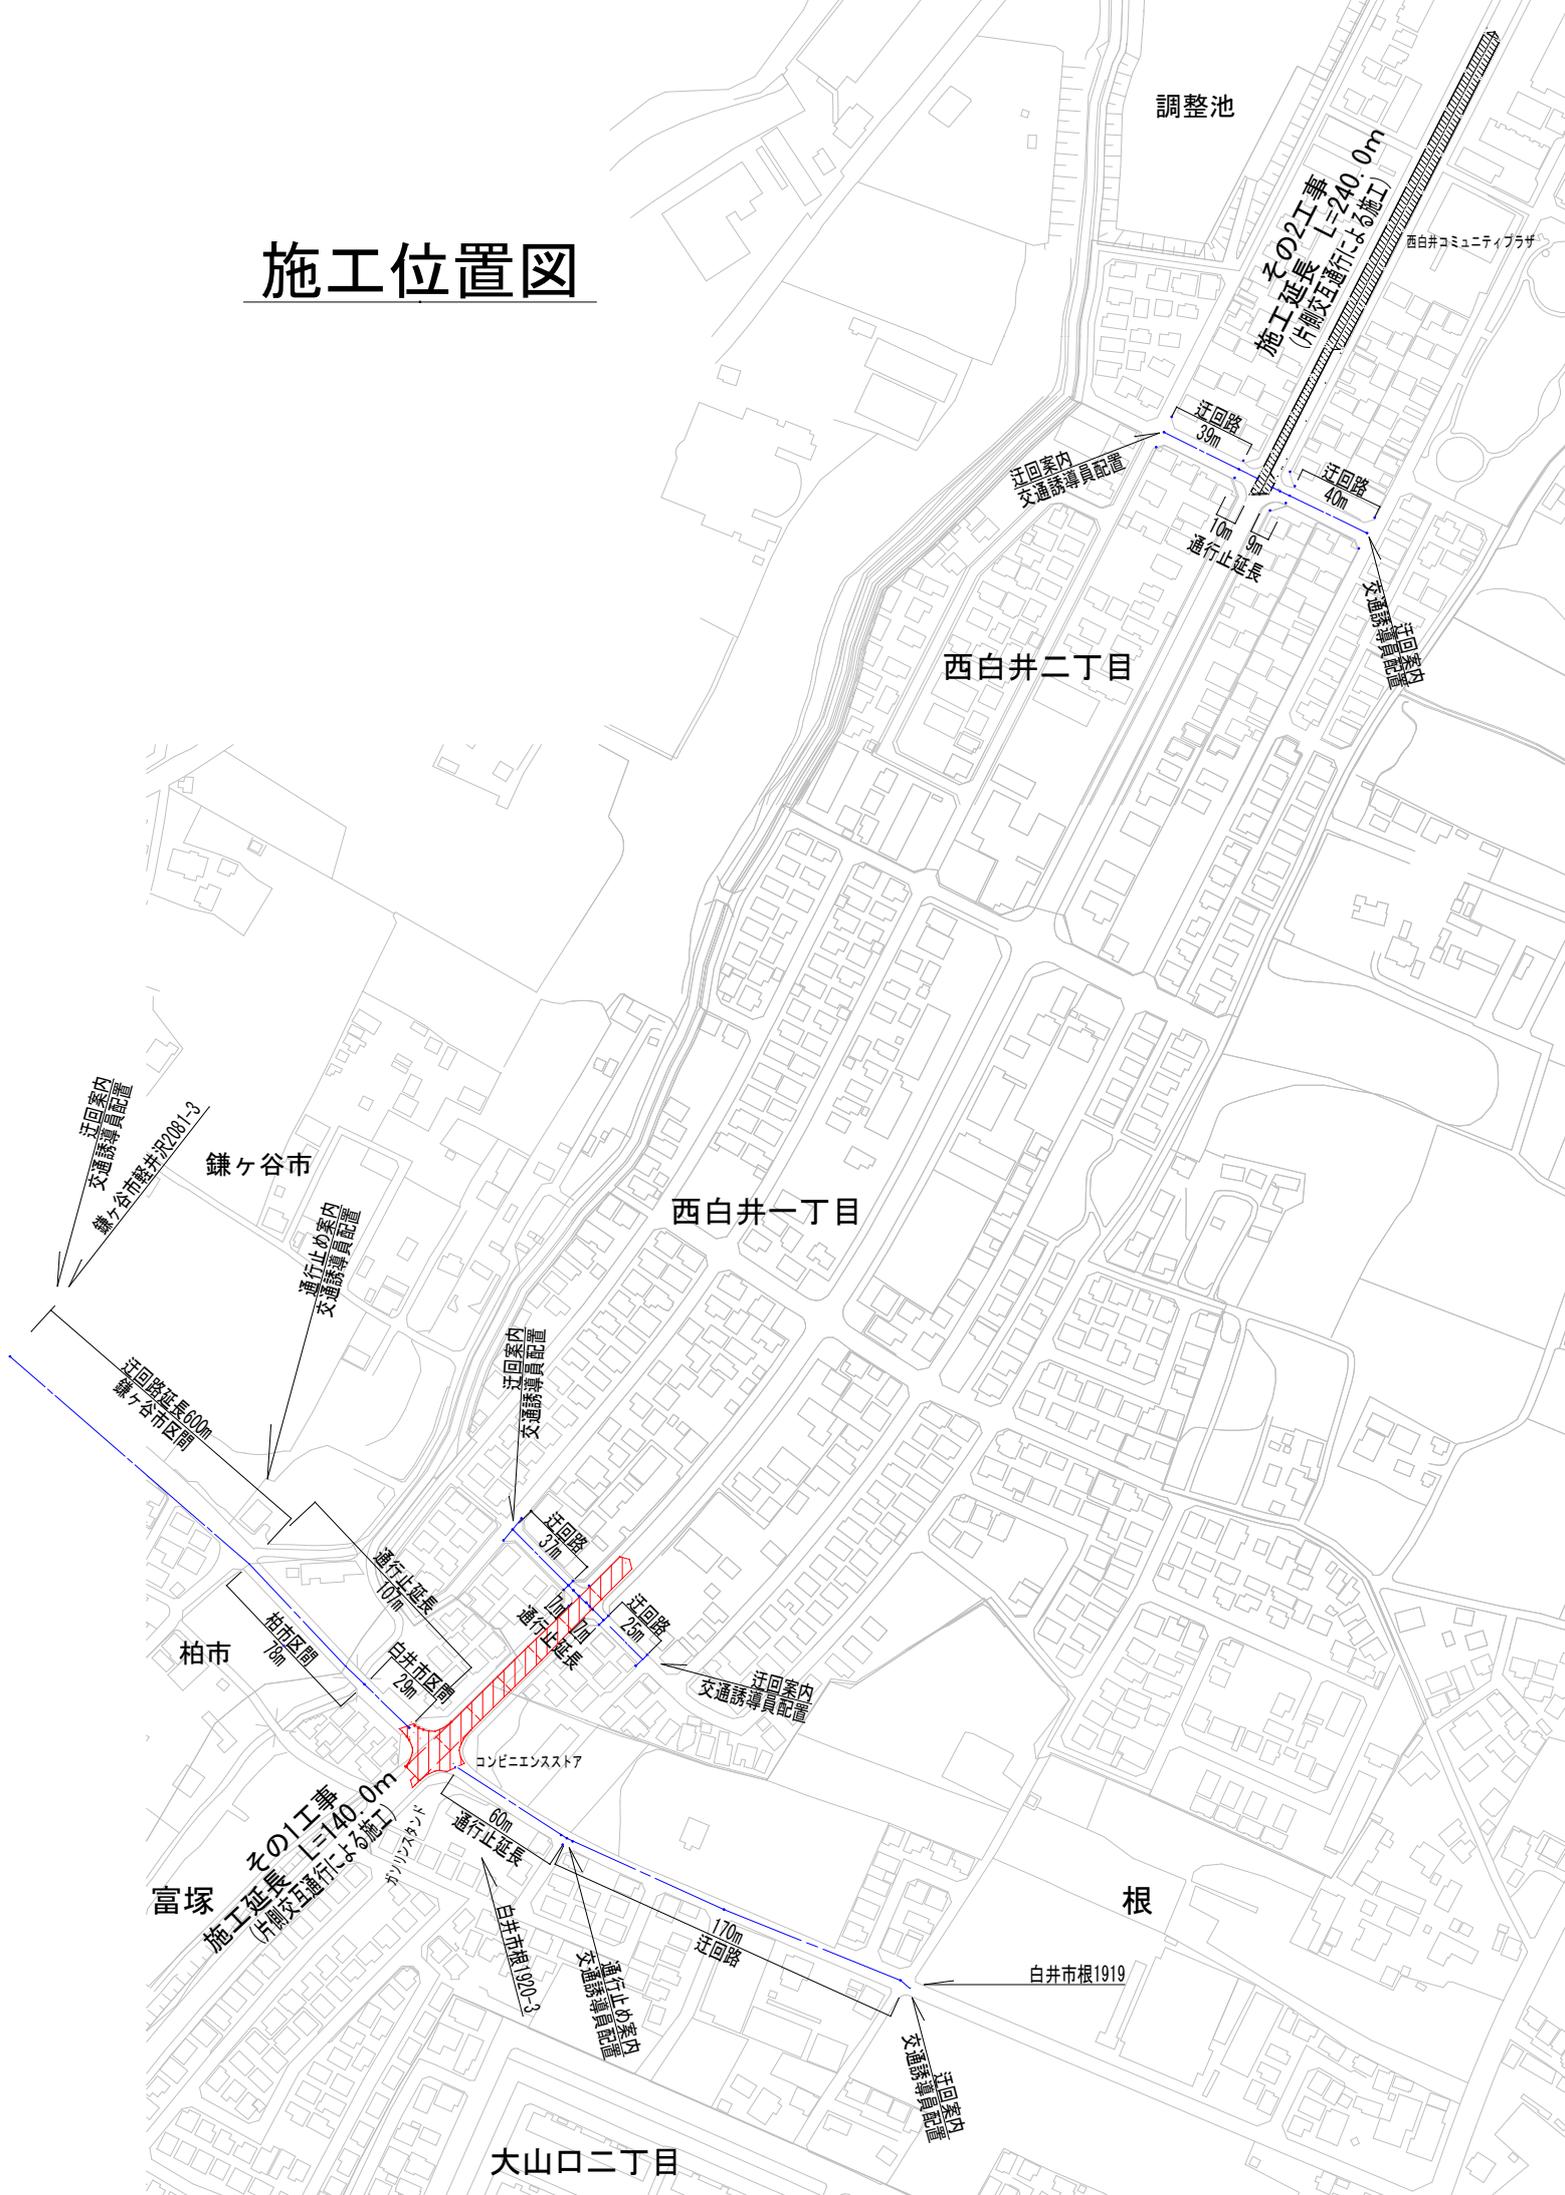

調整池

その2工事
施工延長 L=240.0m
(片側交互通行による施工)

西白井コミュニティプラザ

迂回案内
交通誘導員配置

迂回路
39m

迂回路
40m

通行止延長
10m
9m

交通誘導員
配置

西白井二丁目

鎌ヶ谷市

西白井一丁目

迂回案内
交通誘導員配置

迂回路延長600m
鎌ヶ谷市区間

通行止め案内
交通誘導員配置

迂回案内
交通誘導員配置

迂回路
37m

迂回路
27m

迂回案内
交通誘導員配置

柏市

柏市区間
70m

白井市区間
27m

通行止延長
10m

通行止延長
10m

コンビニエンスストア

富塚

その1工事
施工延長 L=140.0m
(片側交互通行による施工)

通行止延長
60m

通行止延長
60m

白井市根1919

迂回路
170m

根

白井市根1919

迂回案内
交通誘導員配置

大山口二丁目