

回 覧

令和7年3月

近隣住民のみなさまへ

白井市役所 上下水道課

汚水マンホールポンプ引き上げ点検に伴う 交通規制のお知らせ

啓蟄の候、皆様におかれましては、ご清栄のこととお喜び申し上げます。


また、本市の行政につきましては、日頃よりご協力を賜り厚く御礼申し上げます。

この度、裏面マンホールポンプ施設において、下記のとおり点検作業を実施しますのでお知らせいたします。

作業中は、車両通行止めにより何かとご迷惑をおかけしますが、ご理解くださるようお願いいたします。

記

1. 施設名称 千草マンホールポンプ場
2. 作業箇所 白井市1054-7番地先
3. 作業期間 令和7年3月下旬
(実日数1日)
4. 作業時間 工事時間は 9時～17時の予定です。
工事中は車両通行止めとし、それ以外は交通開放します。
工事に際しては、案内板によるお知らせと共に交通誘導員による誘導を行います。
5. 作業内容 汚水マンホールポンプ引き上げ点検
6. 施工業者 白井市清水口3-14-9 ミザック(株) 千葉支店
TEL 047-436-8788
7. 発注者 白井市役所 上下水道課 工務係
TEL 047-492-1111 (内線3755)

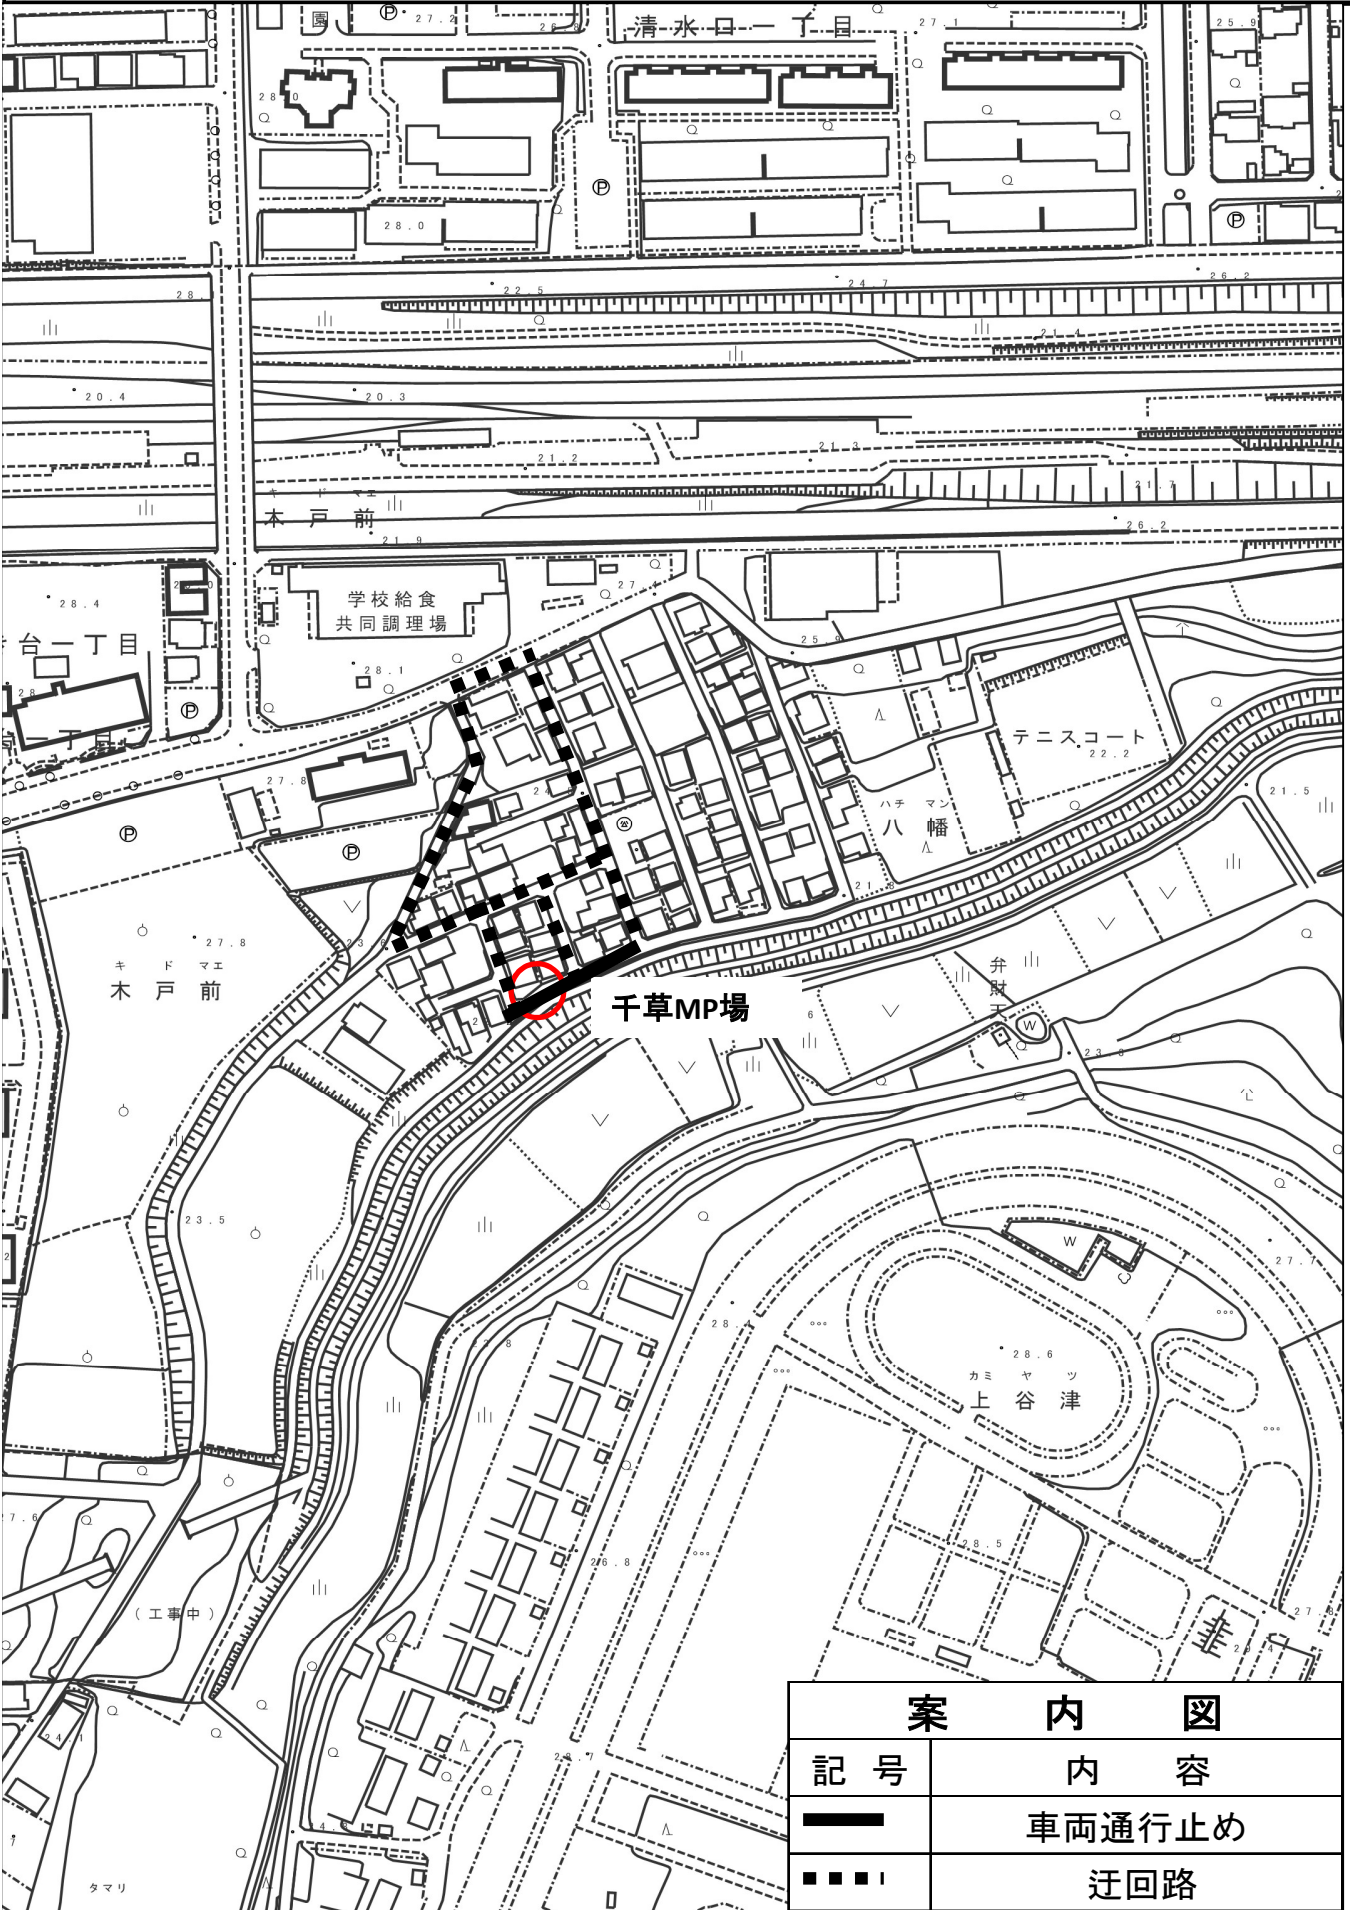

案 内 図	
記 号	内 容
	車両通行止め
	迂回路

縮尺 1 : 2500