

# 回 覧

令和 4年6月

近隣住民のみなさまへ

白井市役所 都市建設部 上下水道課

## 污水管布設工事のお知らせ

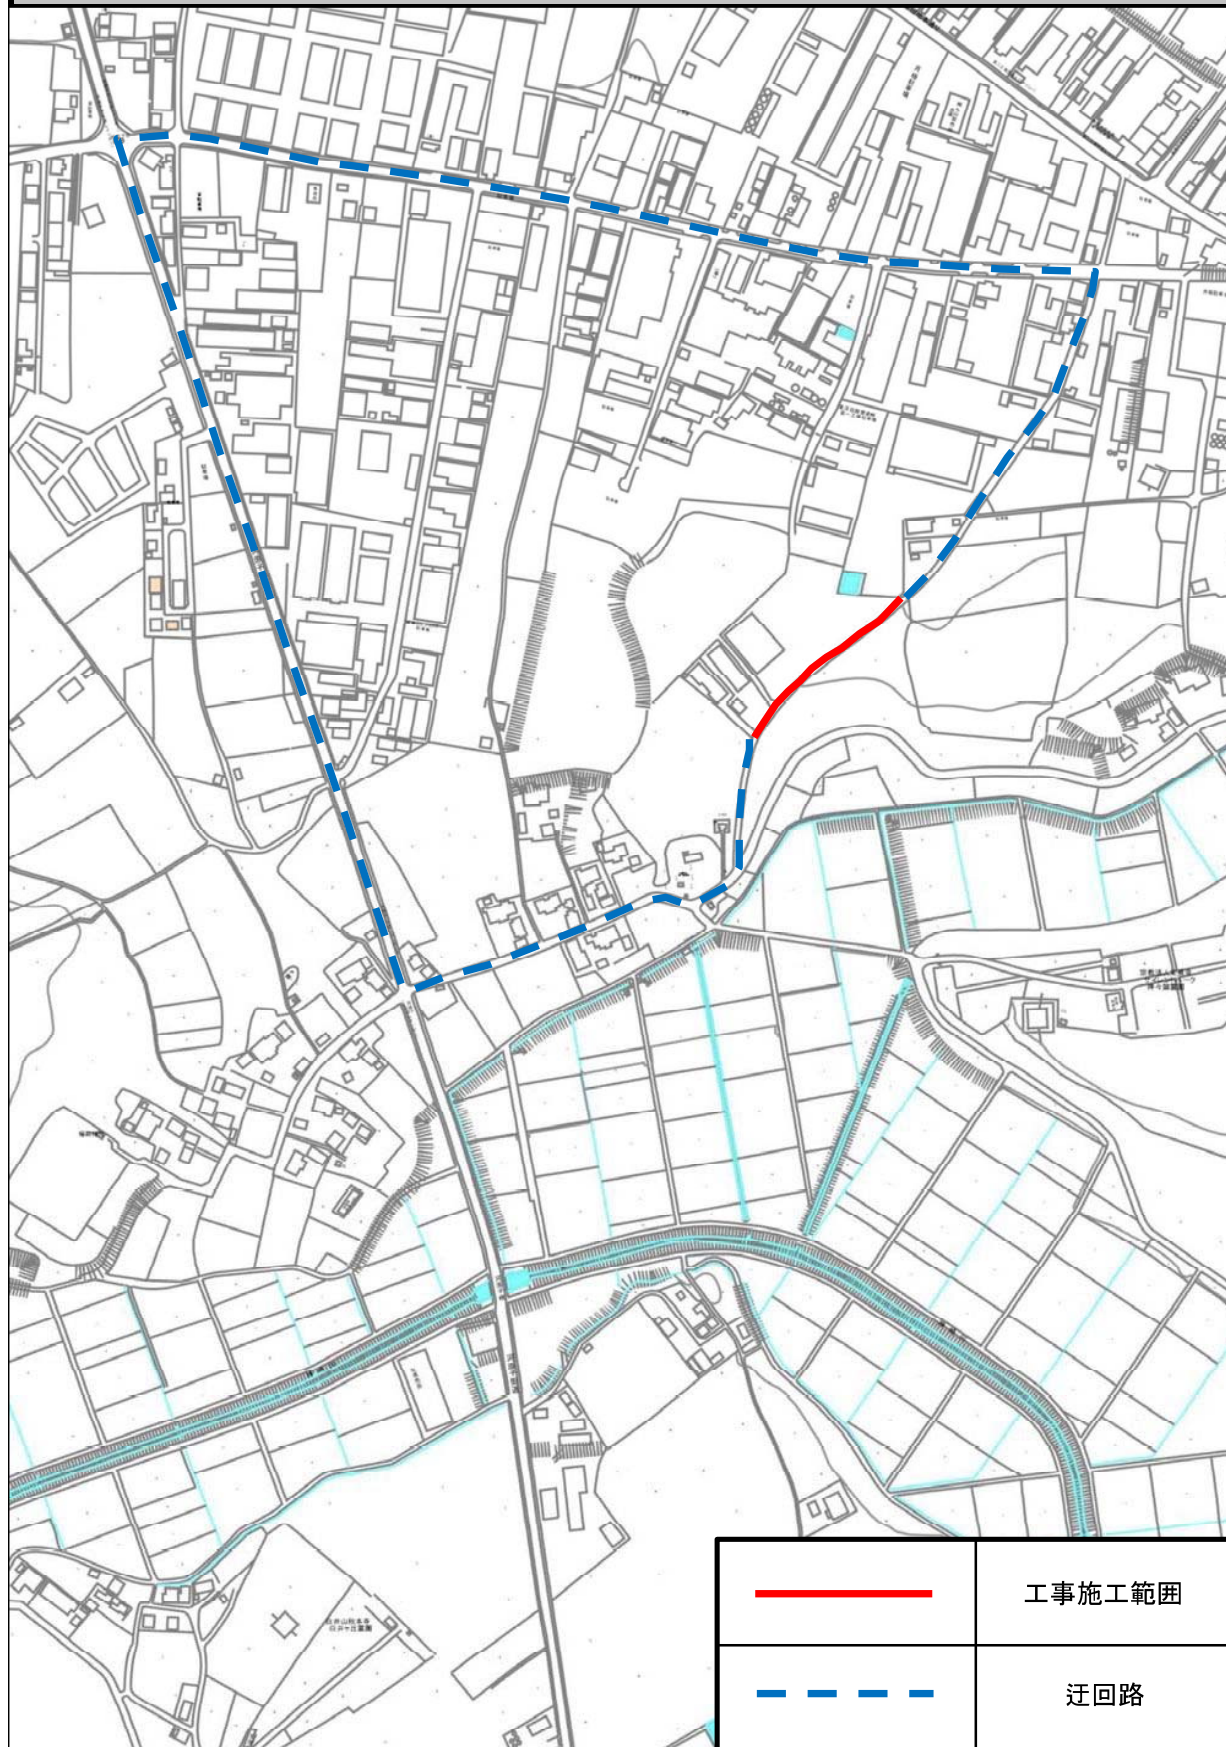
初夏の候、皆様におかれましては、ご清栄のこととお喜び申し上げます。  
また、本市の行政につきましては、日頃よりご協力を賜り厚く御礼申し上げます。



この度、裏面工事箇所図において、下記のとおり工事を実施することとなりましたのでお知らせします。

工事中は、道路交通規制等で何かとご迷惑をおかけすることと存じますが、よろしくご協力頂きますようお願いいたします。

### 記

1. 工事名称 白井 28 号污水枝線管渠築造工事 (R4)
2. 工事箇所 白井市河原子地先 市道 1 1 - 0 0 5 号線
3. 工事期間 令和 4 年 6 月中旬から令和 4 年 8 月下旬まで
4. 工事方法 昼間工事 (9 時から 1 7 時まで)で行います。  
施工中は、車両通行止めとなります。  
(実施工日数：40 日程度)  
上記時間帯以外は、交通開放いたします。  
工事に際しては、案内板によるお知らせと共に交通誘導員による誘導を行います。
5. 施工業者 大月工業 株式会社 TEL 047-491-3612
6. 連絡先 白井市役所 上下水道課 工務係  
TEL 047-492-1111 (内線 3755)



	工事施工範囲
	迂回路

縮尺 1 : 5000