

令和 5 年 1 0 月

近 隣 住 民 の み な さ ま へ

白井市役所 都市建設部 上下水道課

汚水管修繕工事のお知らせ

清秋の候、皆様におかれましては、ご清栄のこととお喜び申し上げます。
また、本市の行政につきましては、日頃よりご協力を賜り厚く御礼申し上げます。

この度、裏面工事箇所図において、下記のとおり工事を実施することとなりましたのでお知らせします。


工事中は、道路交通規制等で何かとご迷惑をおかけすることと存じますが、ご協力頂きますようよろしくお願いいたします。

記

1. 工事名称 公共下水道管渠修繕工事（R5-1）
2. 工事箇所 白井市清水口3丁目地先 3箇所
3. 工事期間 令和5年10月中旬から令和5年11月下旬まで
4. 工事方法 昼間工事（9時から17時まで）で行います。
施工中は、
 施工箇所 81, 82 : 歩道幅員減少
 施工箇所 83（歩道部）: 歩道幅員減少
 施工箇所 83（車道部）: 片側交互通行となります。
 （実施工日数：1箇所あたり2日程度）
上記時間帯以外は、交通開放いたします。
工事に際しては、案内板によるお知らせと共に交通誘導員による誘導を行います。
5. 施工業者 株式会社 飛翔工業 TEL 047-364-9066
6. 連絡先 白井市役所 上下水道課 工務係
TEL 047-492-1111（内線 3755）

工事箇所図

白井市清水口3丁目地先

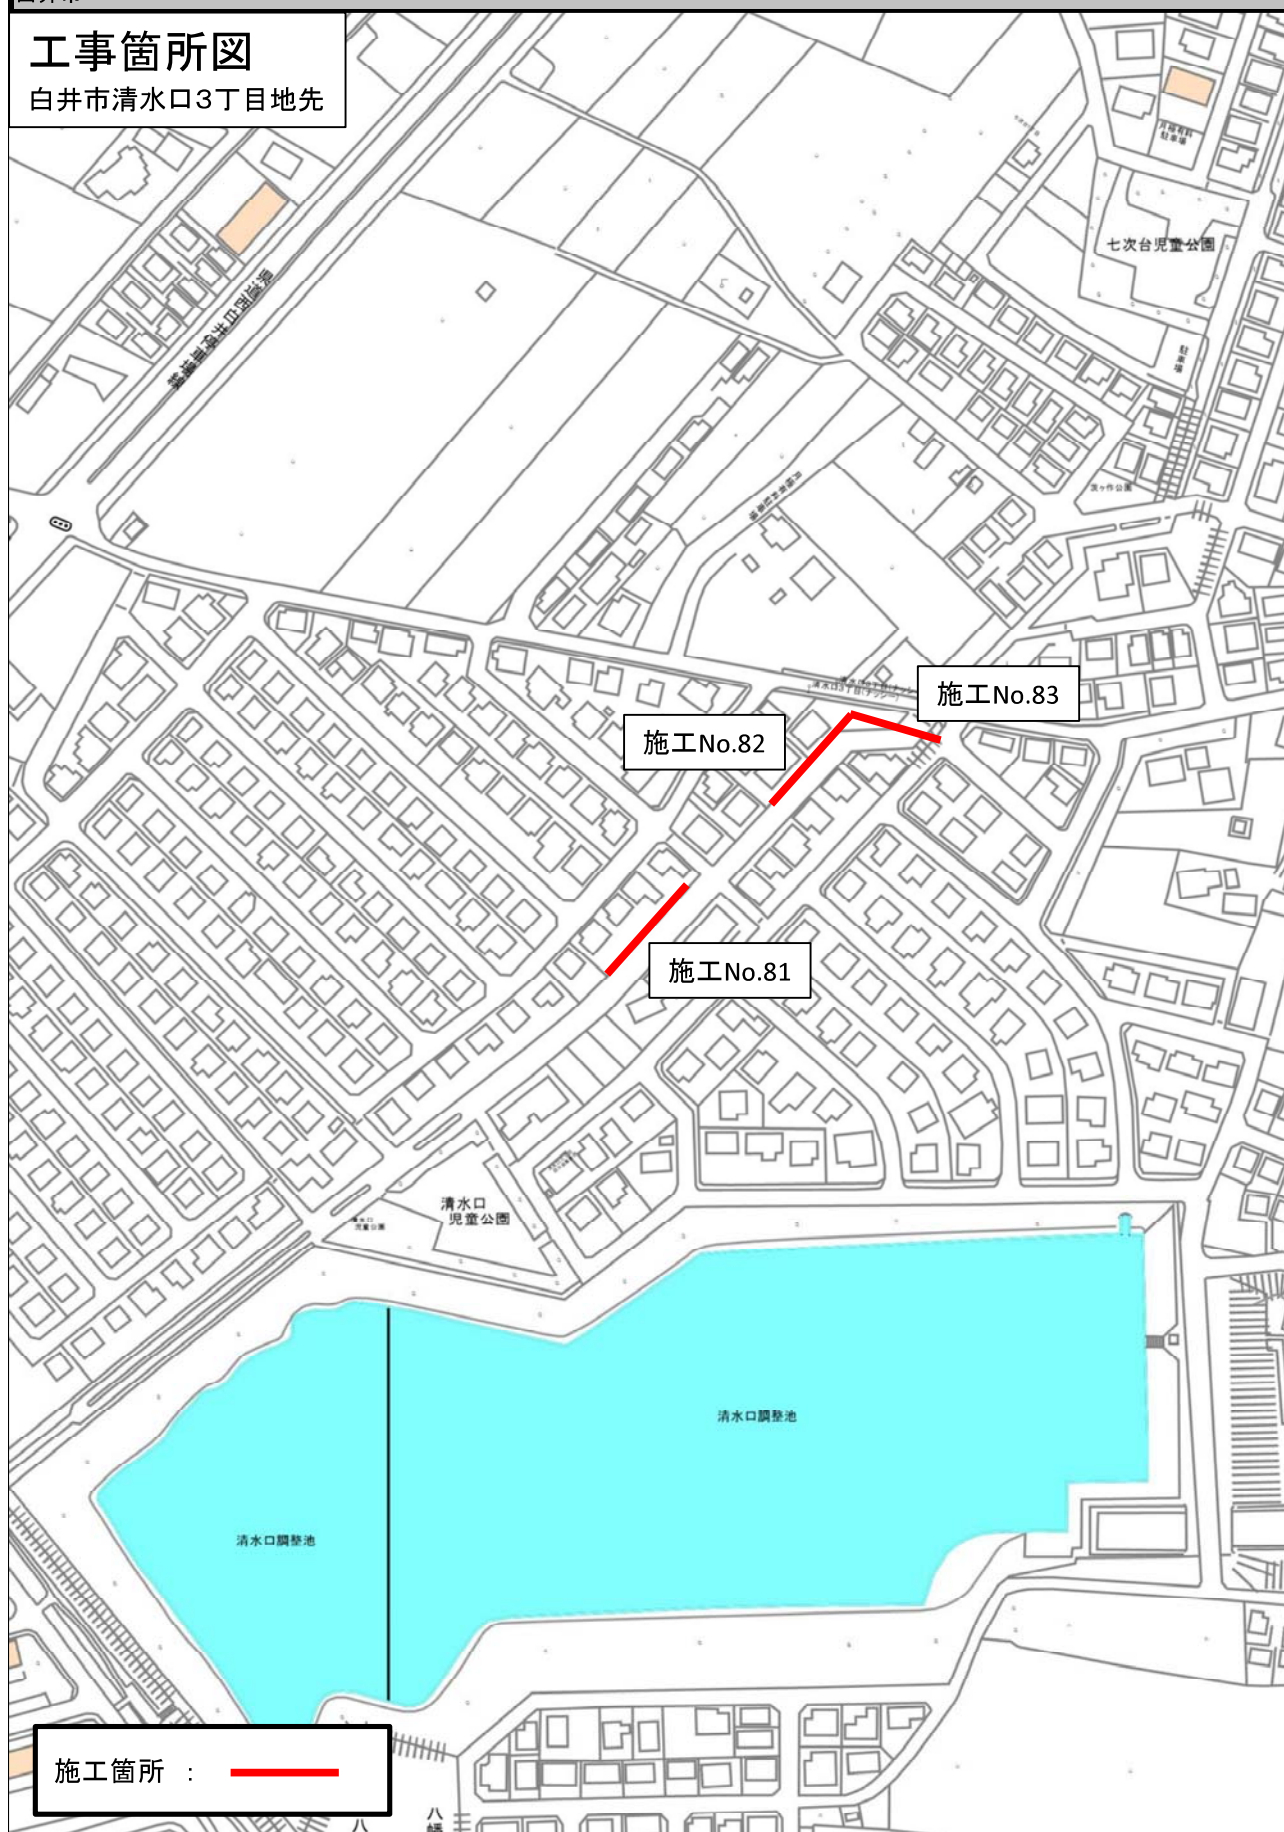

施工箇所 : ——

縮尺 1 : 2500