

令和8年 9月

近隣住民のみなさまへ

白井市役所 都市建設部 上下水道課

污水管修繕工事のお知らせ


秋晴の候、皆様におかれましては、ご清栄のこととお喜び申し上げます。
また、本市の行政につきましては、日頃よりご協力を賜り厚く御礼申し上げます。

この度、裏面工事箇所図において、下記のとおり工事を実施することとなりましたのでお知らせします。

工事中は、道路交通規制等で何かとご迷惑をおかけすることと存じますが、ご協力頂きますようよろしくお願いいたします。

記

- | | |
|---------|--|
| 1. 工事名称 | 公共下水道管渠修繕工事（R8） |
| 2. 工事箇所 | 白井市七次台1丁目21番地先 |
| 3. 工事期間 | 令和8年 9月中旬から令和8年10月下旬まで |
| 4. 工事方法 | <u>昼間工事（9時から17時まで）</u> で行います。
施工中は、 <u>片側交互通行</u> となります。
（実施工日数： 5日程度）
上記時間帯以外は、交通開放いたします。
工事に際しては、案内板によるお知らせと共に交通誘導員による誘導を行います。 |
| 5. 施工業者 | 株式会社サンケン TEL 047-384-2371 |
| 6. 連絡先 | 白井市役所 上下水道課 工務係
TEL 047-492-1111（内線 3752） |

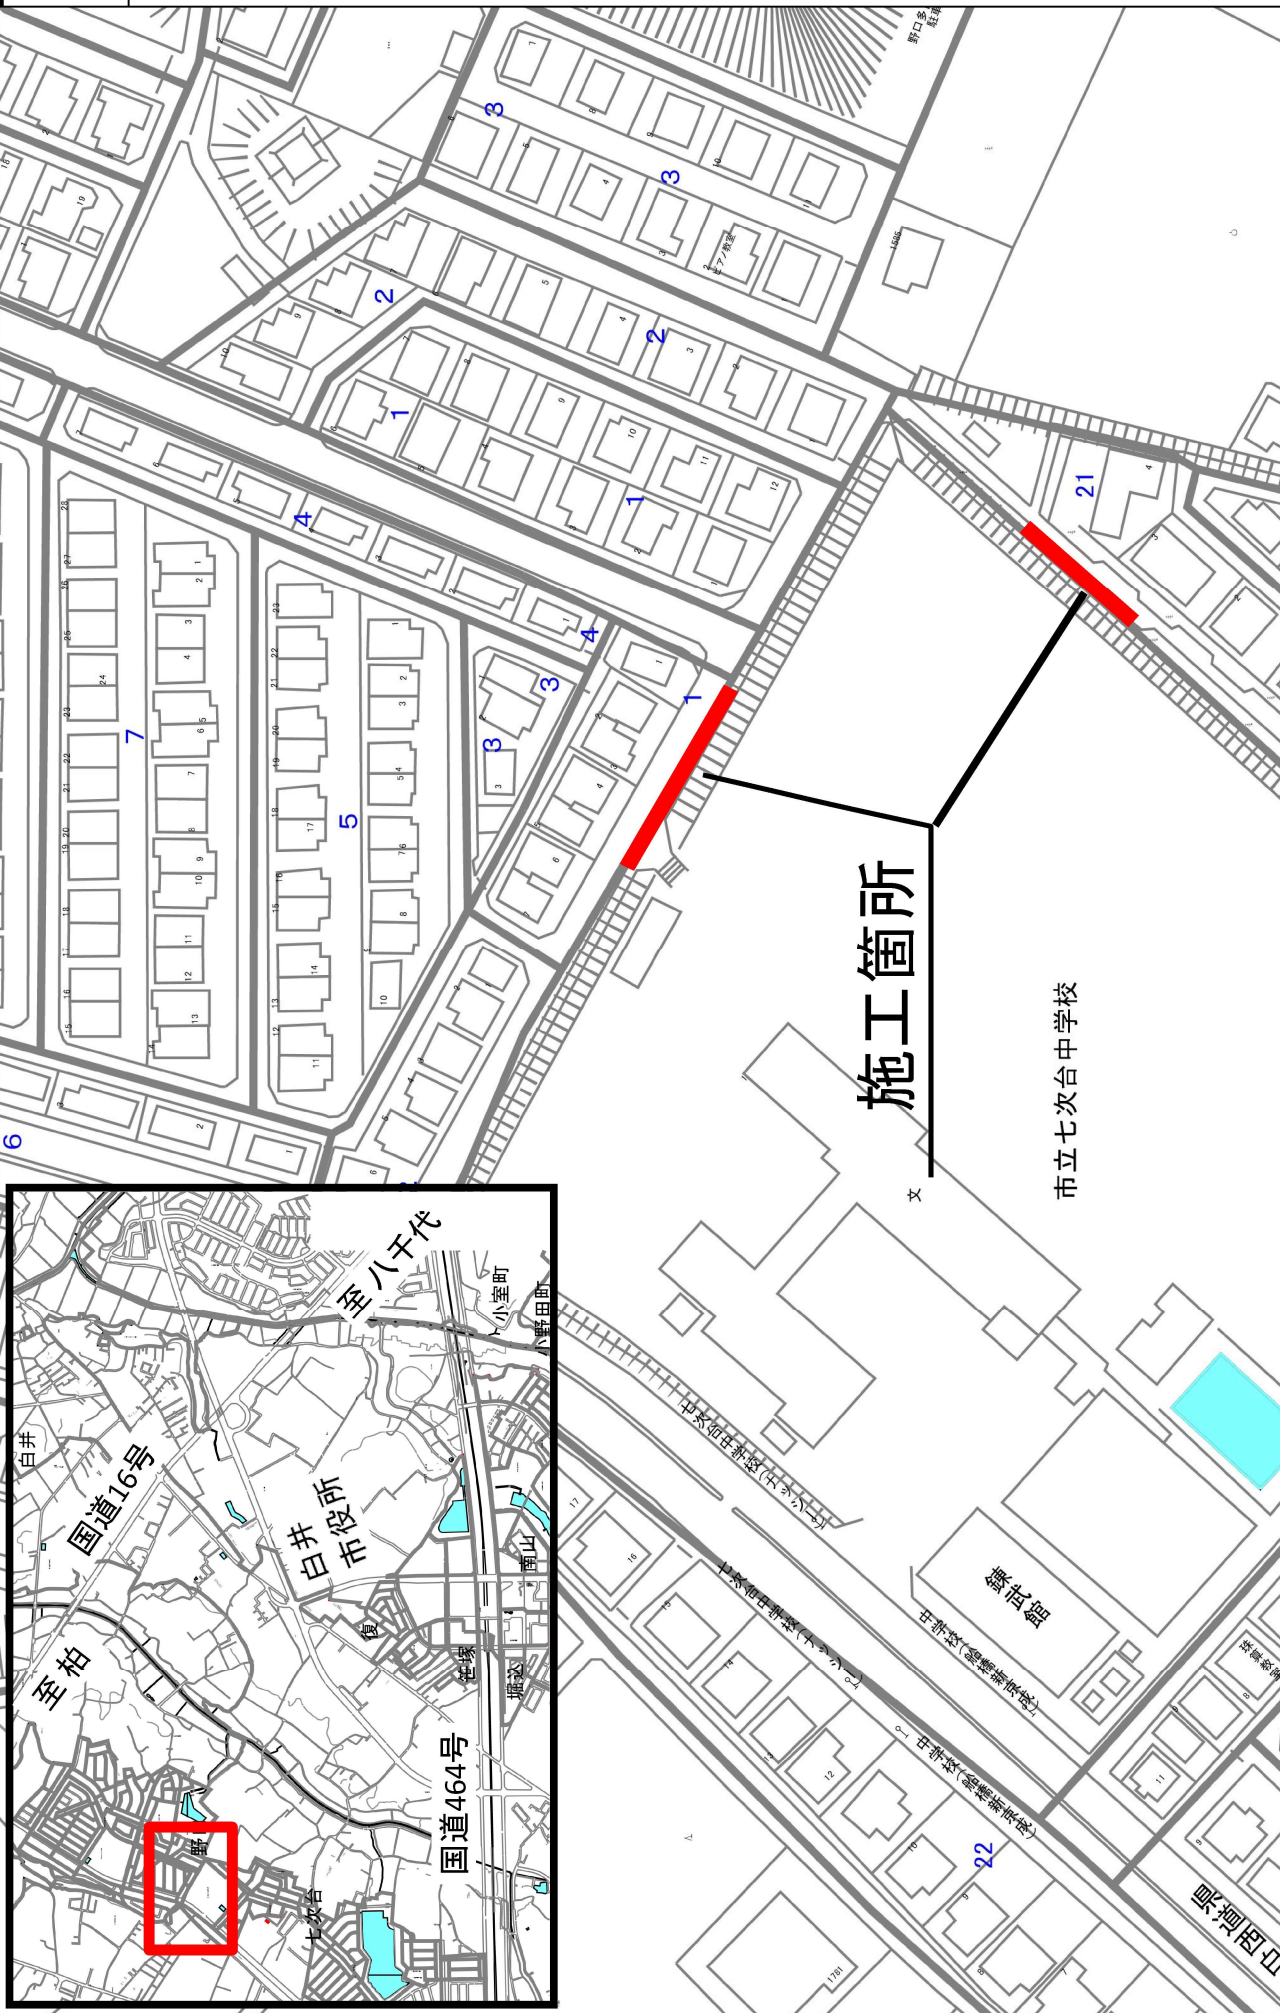

市立七次台中学校

縮尺 1:1500