



印西都市計画
都市計画区域の整備、開発及び保全の方針付図

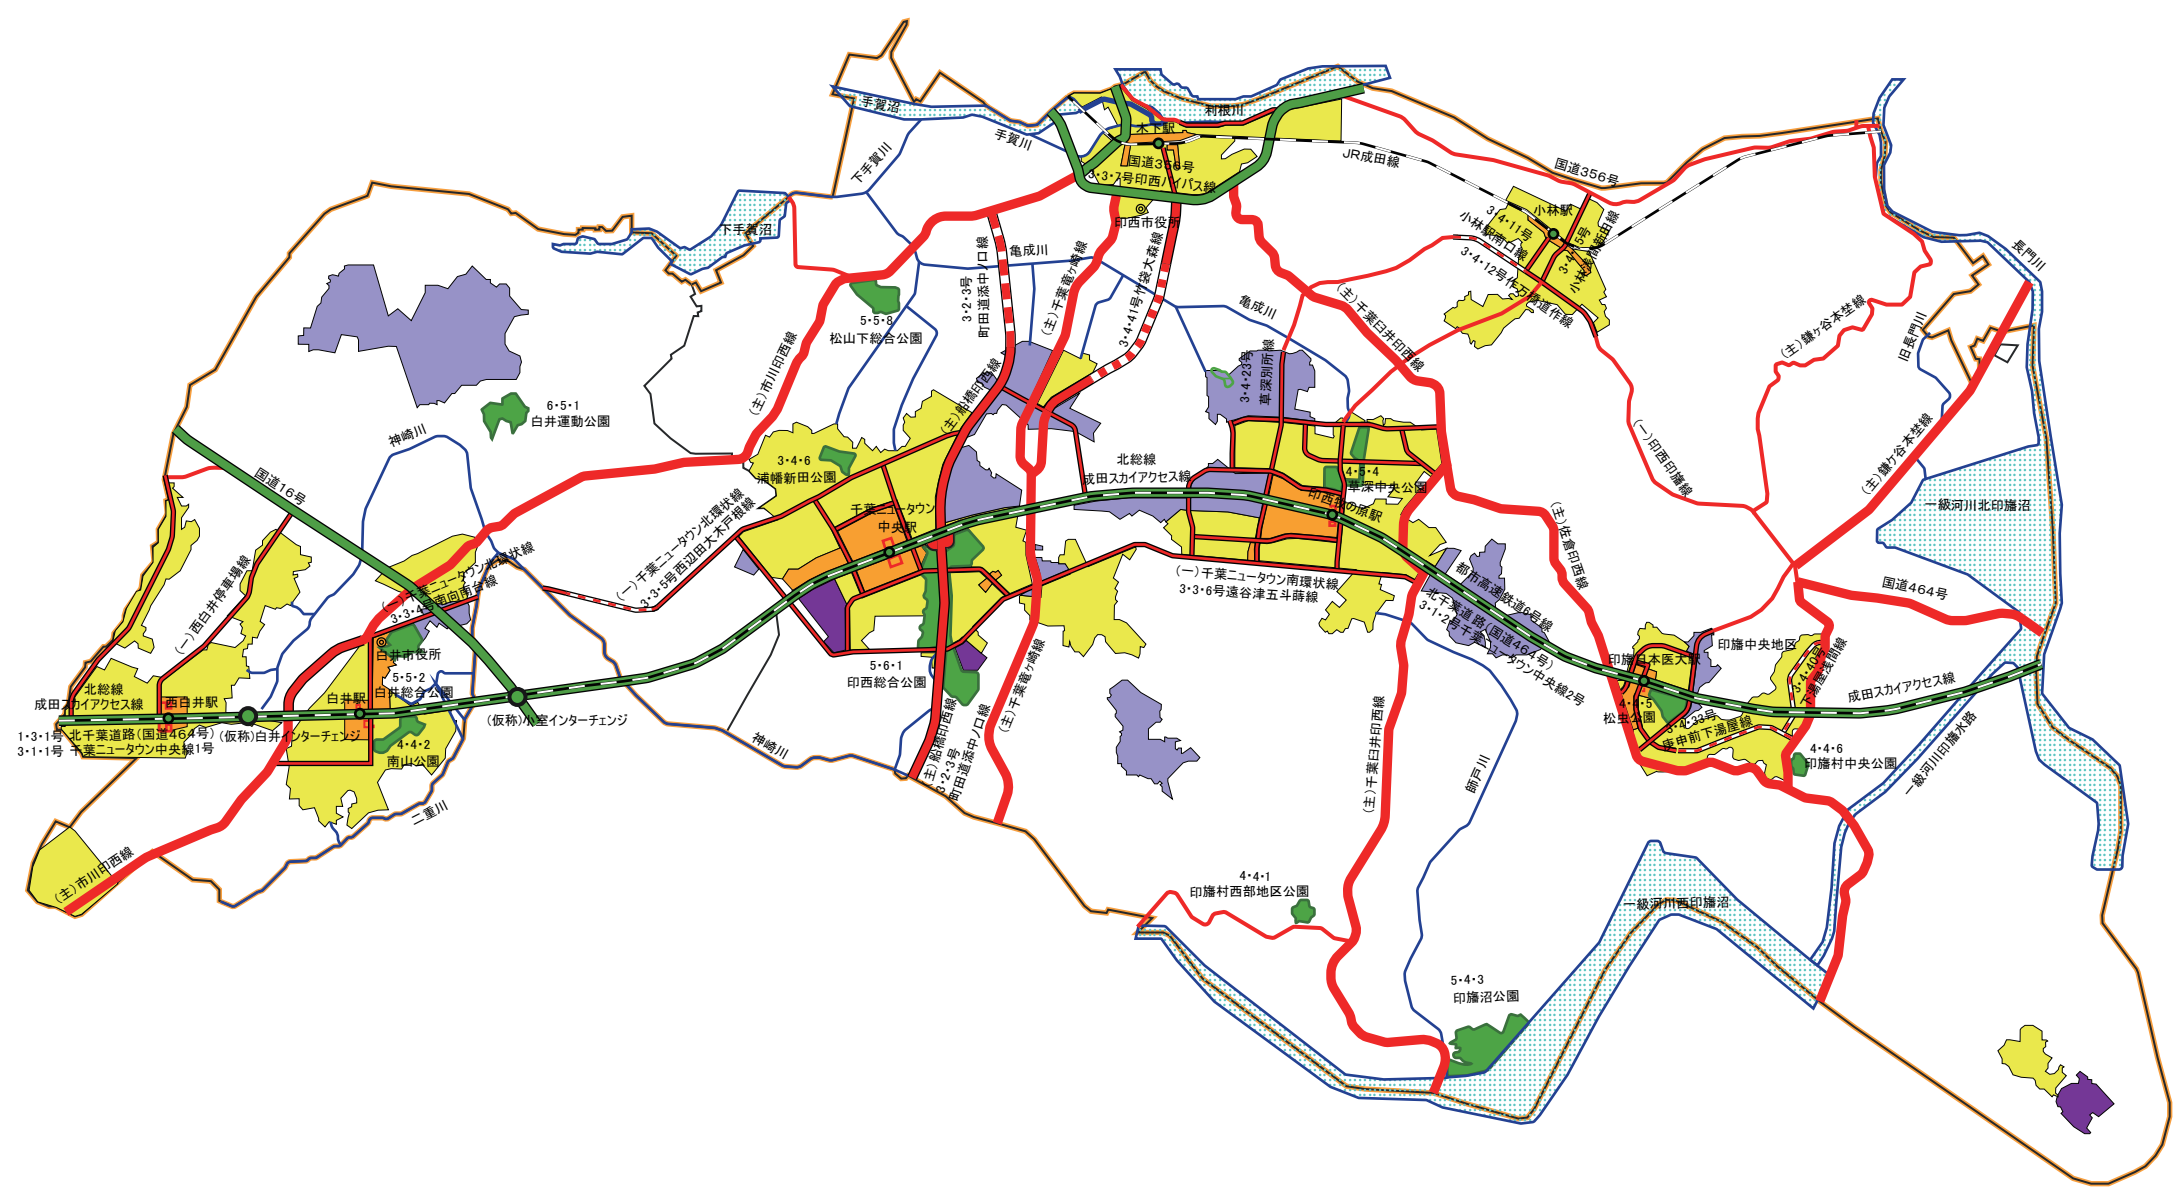

- 駅
- ◎ 市役所
- インターチェンジ
- 鉄道
- 広域幹線道路
- 主要幹線道路(都計道)
- 主要幹線道路(都計道)
(整備中・整備予定)
- 主要幹線道路
- 幹線道路(都計道)
- 幹線道路(都計道)
(整備中・整備予定)
- 幹線道路
- 河川
- 公園
- 緑地
- 駅前広場
- 住宅地
- 商業・業務地
- 工業地
- その他都市施設
- 都市計画区域界
- 行政区境界

印西都市計画区域

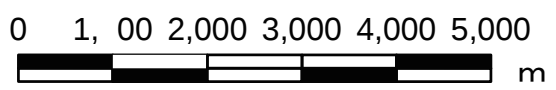

1 : 80000