




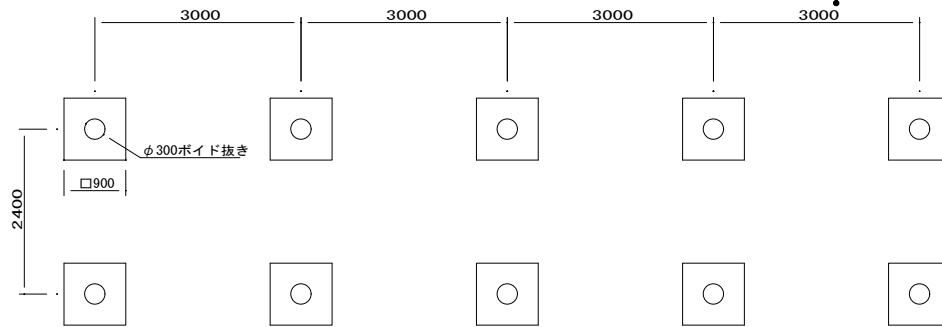

基礎伏図 S=1/50

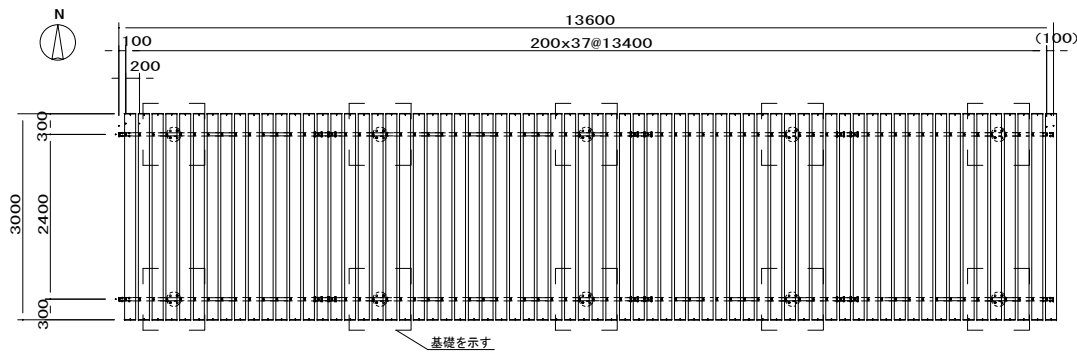


基礎を示す

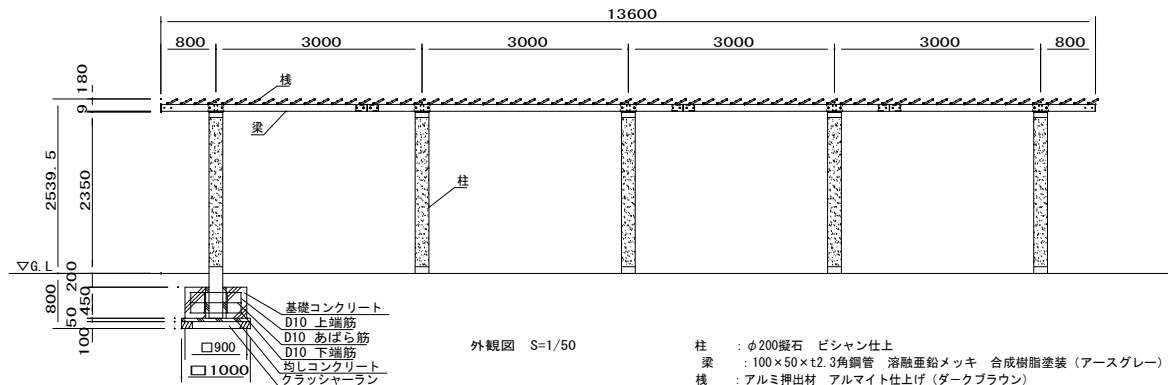

外観図 S=1/50

柱 : φ200擬石 ビشان仕上
梁 : 100×50×2.3角鋼管 溶融亜鉛メッキ 合成樹脂塗装 (アースグレー)
棧 : アルミ押出材 アルマイト仕上げ (ダークブラウン)

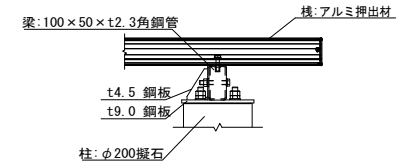

A部詳細図 S=1/10




※鉄筋加工図は標準参考図です。



鉄筋加工図 S=1/30

鉄筋重量表 (基礎1ヶ所当たり)						
番号	種別	鉄筋径	長さ(mm)	本数	単位重量 (kg/m)	1本当り重量 (kg)
①	上端筋	D10	1630	8	0.56	0.91
②	下端筋	D10	730	8	0.56	0.41
③	あばら筋	D10	3160	3	0.56	1.77
						合計 15.87 kg


※風荷重設定は風速40m/sec、粗度区分 Ⅱとしています。
※積雪荷重設定は80cm×20N/cm²≒1600N/m²です。
※製品下部に効率的に日陰を作る推奨の方位を示す。
※ISO9001 / ISO14001認証取得企業の製品とする。
※(一社)日本公園施設業協会 SPL表示認定企業製品とする。
※(一社)日本公園施設業協会団体賠償責任保険に加入した製品とする。

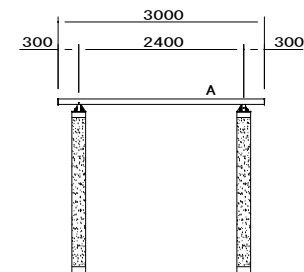



令和8年度			
【公園長寿命化事業】遊具更新工事 (R8-1)			
工事箇所	白井運動公園		
図面種別	施設構造図 (ベシックバーゴウ日陰タイプ図表4.4)		
図面番号	4/5	縮尺	S=FREE
白井市役所 都市建設部 都市計画課			

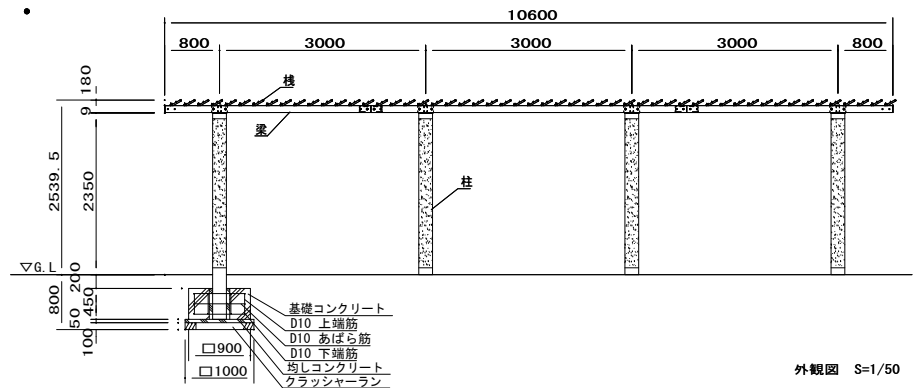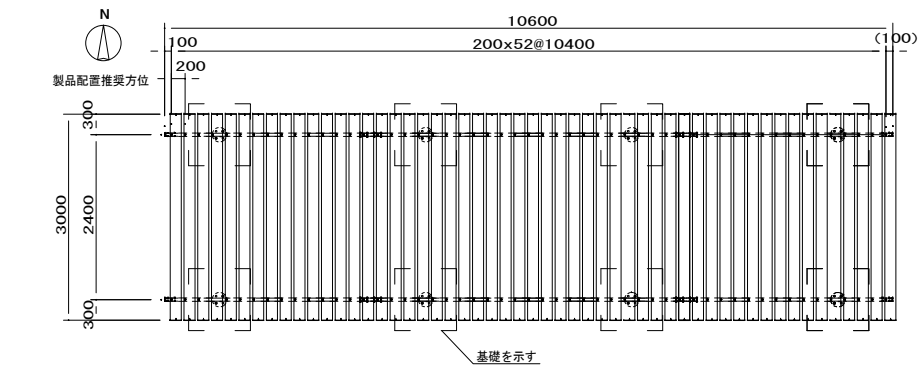

柱 : $\phi 200$ 縦石 ビシャン仕上
梁 : $100 \times 50 \times t2.3$ 角鋼管 溶融亜鉛メッキ 合成樹脂塗装 (アースグレー)
棧 : アルミ押出材 アルマイト仕上げ (ダークブラウン)

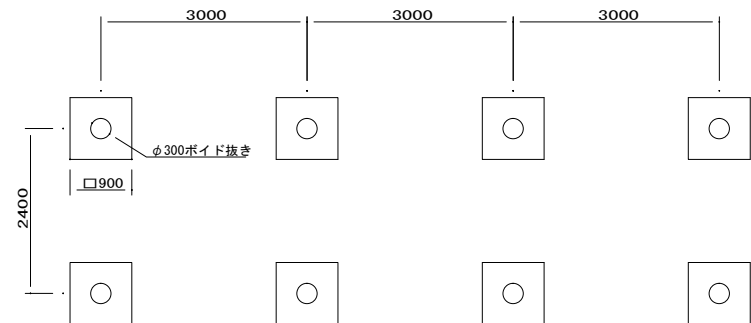

基礎伏図 S=1/50

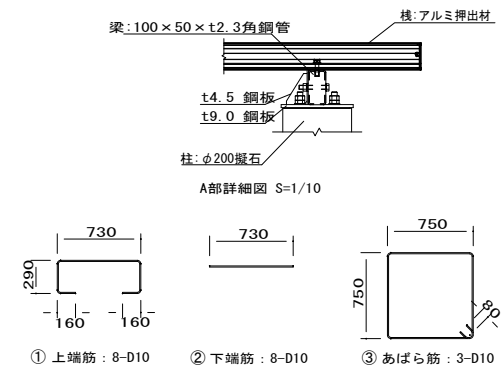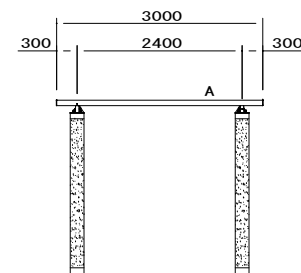

① 上端筋 : 8-D10 ② 下端筋 : 8-D10 ③ あばら筋 : 3-D10

※鉄筋加工図は標準参考図です。

鉄筋加工図 S=1/30

鉄筋重量表						(基礎1ヶ所当り)
番号	種別	鉄筋径	長さ (mm)	本数	単位重量 (kg/m)	1本当り重量 (kg)
①	上端筋	D10	1630	8	0.56	0.91
②	下端筋	D10	730	8	0.56	0.41
③	あばら筋	D10	3160	3	0.56	1.77
合計						15.87 kg

※風荷重設定は風速40m/sec、相度区分 Ⅱとしています。
※※積雪荷重設定は $80\text{cm} \times 20\text{N}/\text{cm} \cdot \text{m}^2 = 1600\text{N}/\text{m}$ です。
※製品下部に効率的に日陰を作る推奨の方位を示す。
※ISO9001 / ISO14001認証取得企業の製品とする。
※(一社)日本公園施設業協会 SPL表示認定企業製品とする。
※(一社)日本公園施設業協会団体賠償責任保険に加入した製品とする。

令和8年度			
【公園長寿命化事業】遊具更新工事 (R8-1)			
工事箇所	白井運動公園		
図面種別	施設構造図 (ベンチ・シャワー・トイレ・日陰タイプ図等3選)		
図面番号	5/5	縮尺	S=FREE
白井市役所 都市建設部 都市計画課			