



印西都市計画 都市計画区域の整備、開発及び保全の方針付図

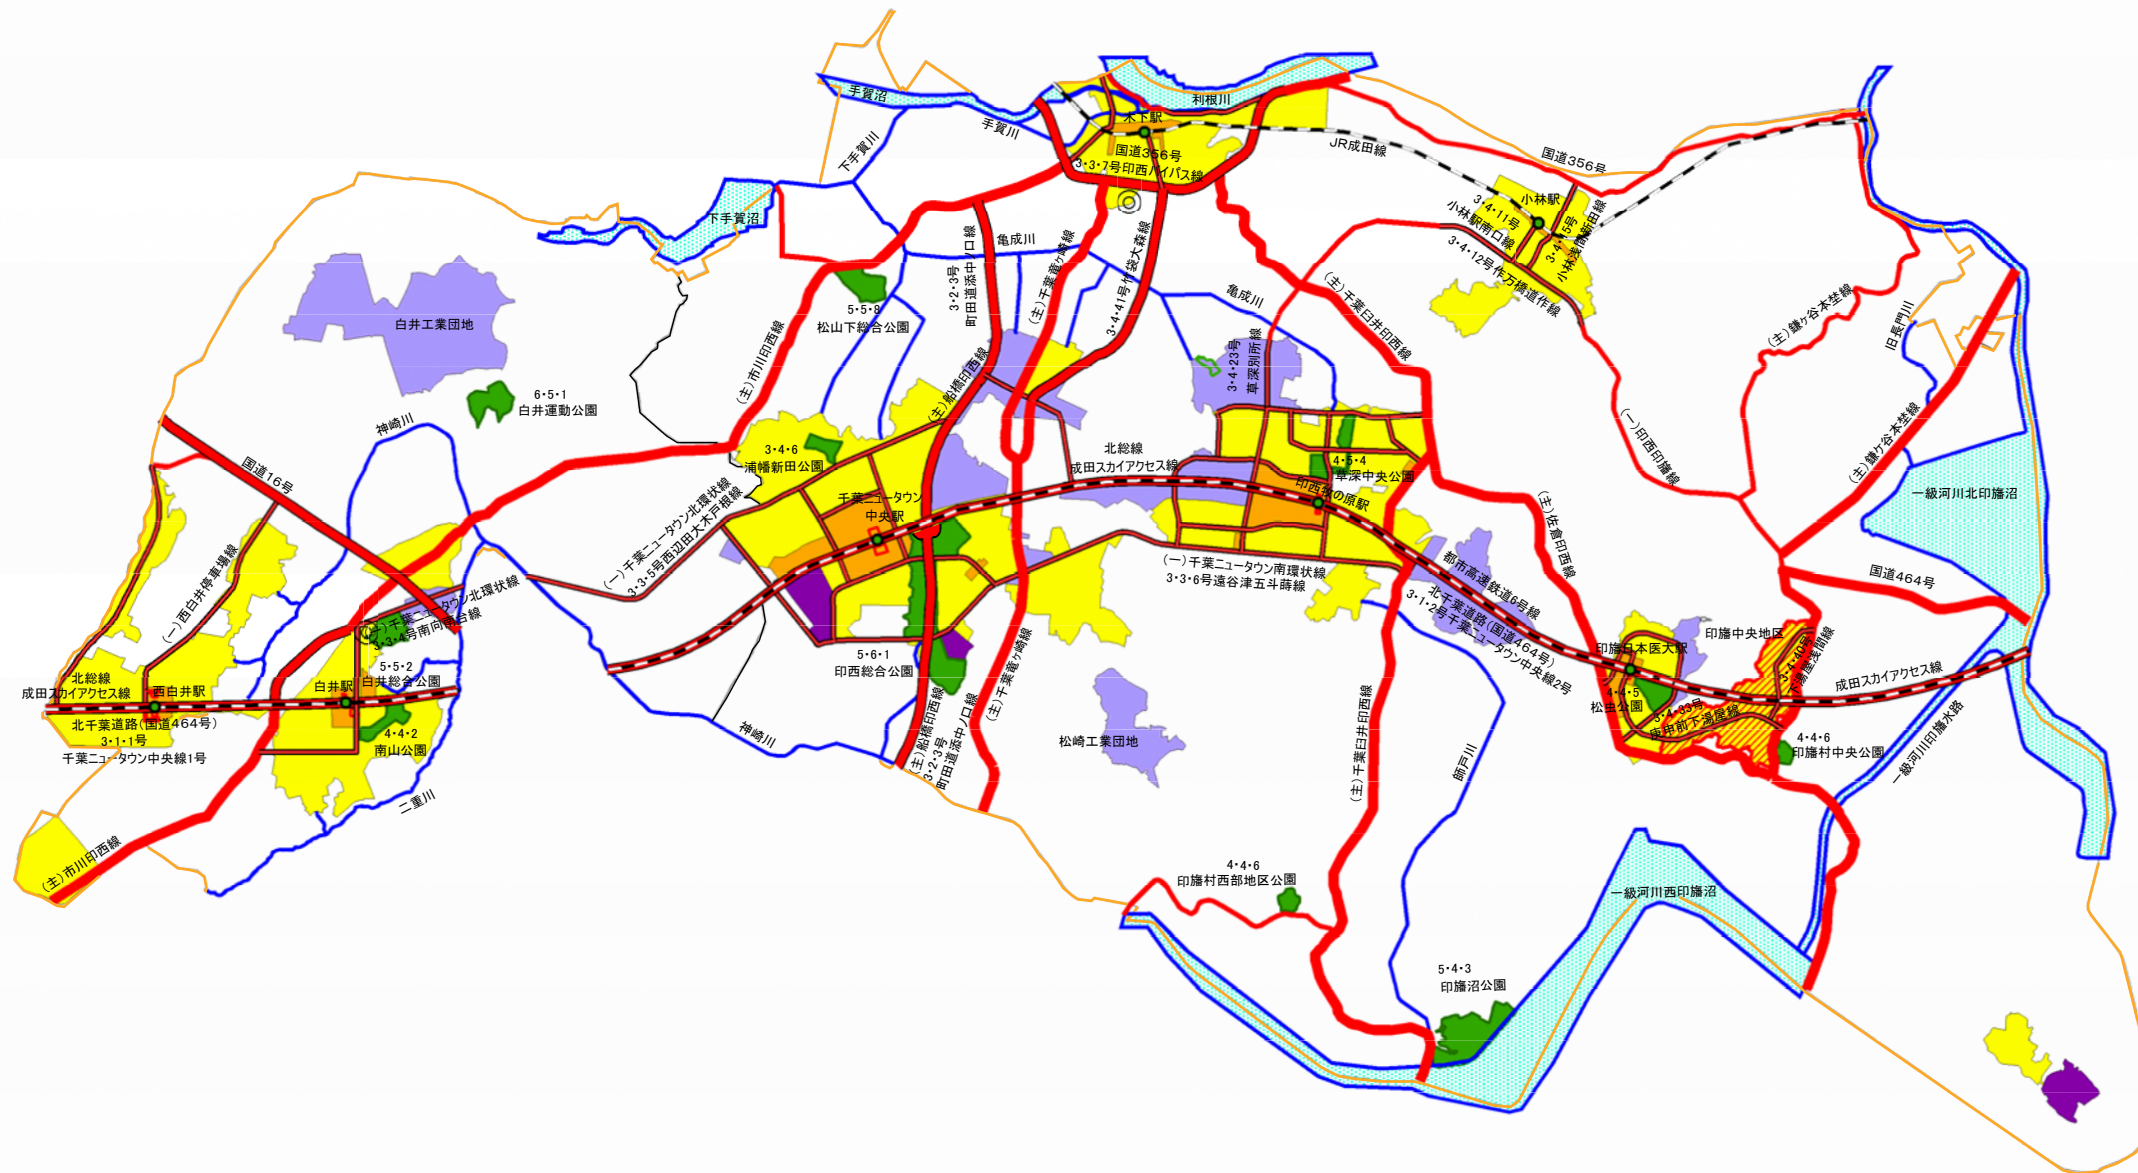

- 駅
- ◎ 市役所
- ―― 鉄道
- ―― 自動車専用道路(都計道)
- ―― 自動車専用道路
- ―― 主要幹線道路(都計道)
- ―― 主要幹線道路
- ―― 幹線道路(都計道)
- ―― 幹線道路
- ―― 河川
- ―― 土地区画整理事業地区
- ―― 公園
- ―― 緑地
- ―― 駅前広場
- ―― 住宅地
- ―― 商業・業務地
- ―― 工業地
- ―― 大規模施設用地
- ―― 都市計画区域界
- ―― 行政区境界

印西都市計画区域

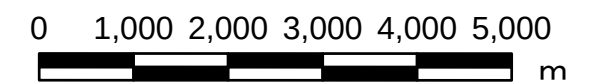

1 : 80000