

<一般照明器具姿図>


A-32	FHF	32W×2灯用	A-32=FSS9-322PH A-31=FSS9-321PH A-162=FSS9-162PH A-161=FSS9-161PH	B-32	FHF	32W×2灯用	C	直管LDL40W×1灯(コーナーライト)	D	FL20W×1灯(コーナーライト)	E-322G	FHF	32W×2灯用	F	FHF	32W×2灯用	G	LEDダウンライト 100形
A-31	FHF	32W×1灯用		B-162	FHF	16W×2灯用	*ラング 共					A-32=FSS9-322PH						
A-161	FHF	16W×1灯用																
				参考：NNF41515														
H32G	FHF	32W×2灯用	I800	LED7.4W	ダウンライト	J	FHP23形×2											
*ガード付 							参考：XF-3236AA											
			LRS1-800LM		参考：NHU-22752A		参考：NNN72061z											

<一般照明器具姿図>

LB32	LDL	40W×2灯用	LB31	LDL	40W×1灯用	K	直付型 LED高天井用 (HID400形相当)
*ラング 共			*ラング 共			*LED電源ユニット内蔵	
							
*NNF42001LE9			*NNF41038LE9			*落下防止ワイヤー付	
参考：NNY20543LF9 (本体)			参考：NNY28445 (側面ガード)			*高所作業用足場は建築工事とする。	
			参考：NNY28441 (拡散パネル付下面ガード)				


<非常灯照明器具姿図>

X13	J E 3. 6 V 1 3 W × 1	非常灯	A42	F H F 3 2 W × 2	富士型非常用	C	F H F 3 2 W × 1	階段通路誘導灯
								
K1-IRS4-JE13			K1-FSS9-322			K1-FBF15-321		

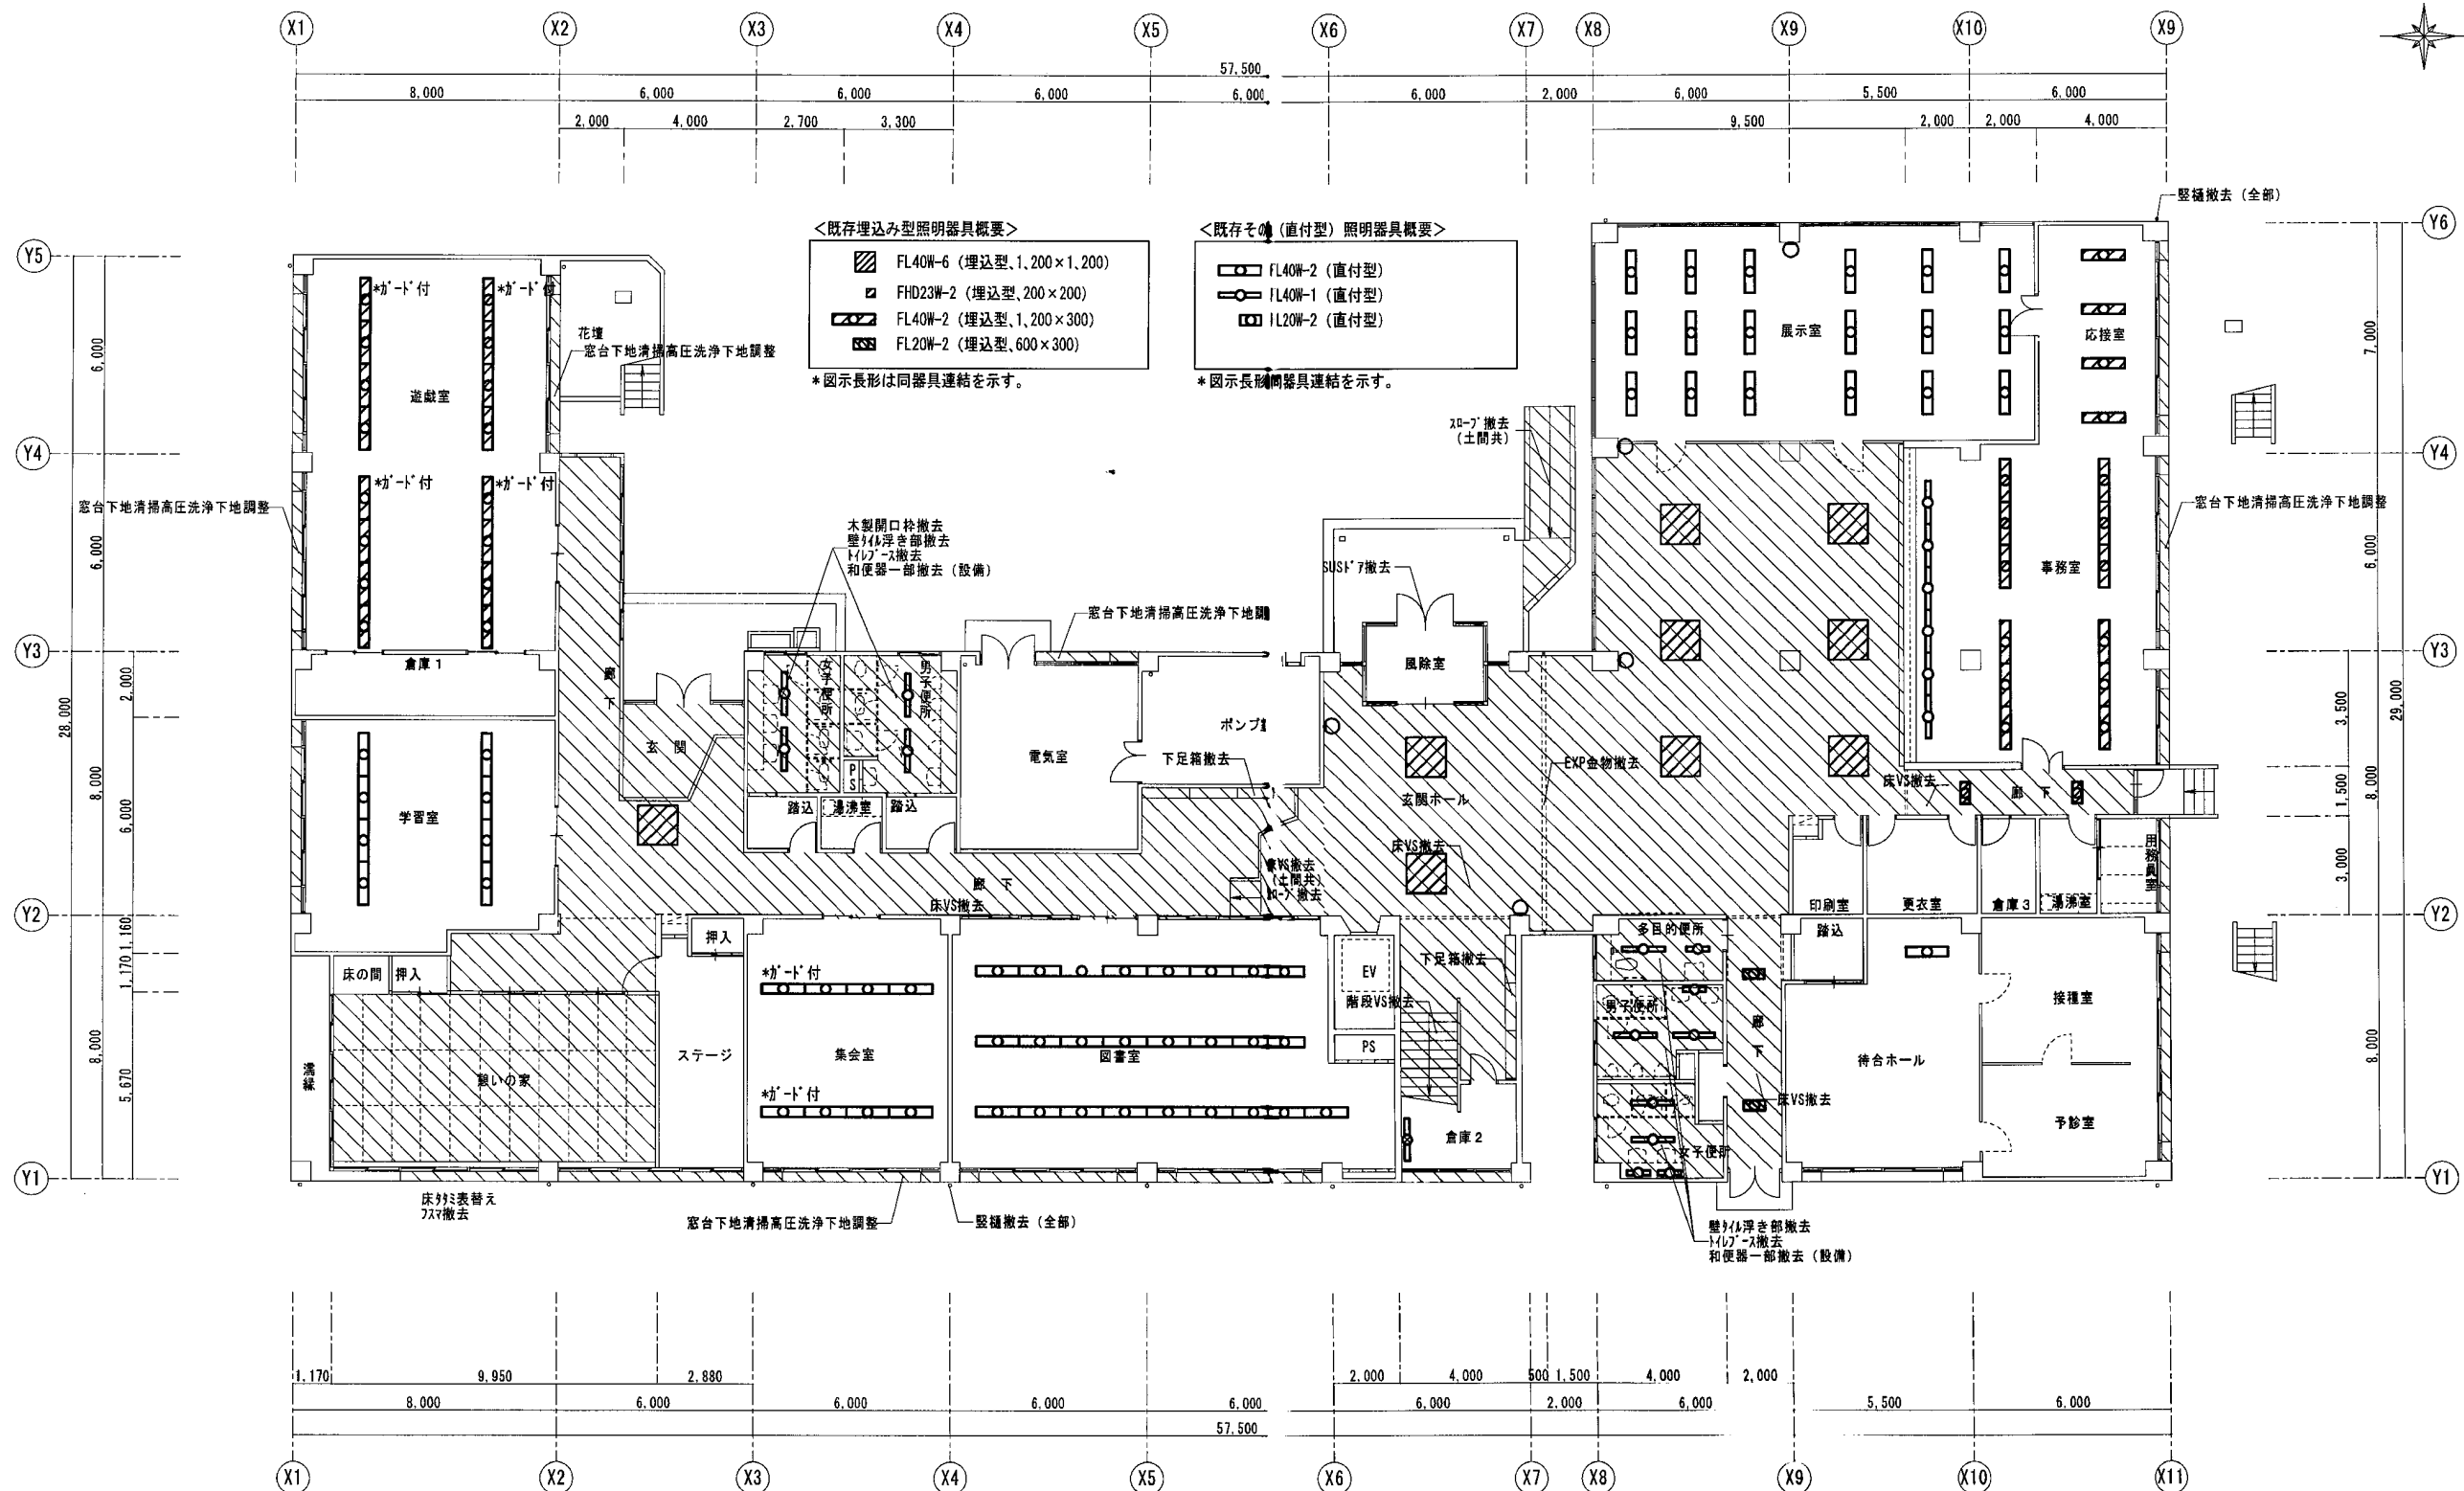


撤去部分を示す。

承認			主任 設計 監製			工事名称 西白井複合センター大規模修繕工事	図面名 現況撤去 1階 照明設備図		図面番号 E-04
							日付 25.02.27	縮尺 S=1:150	

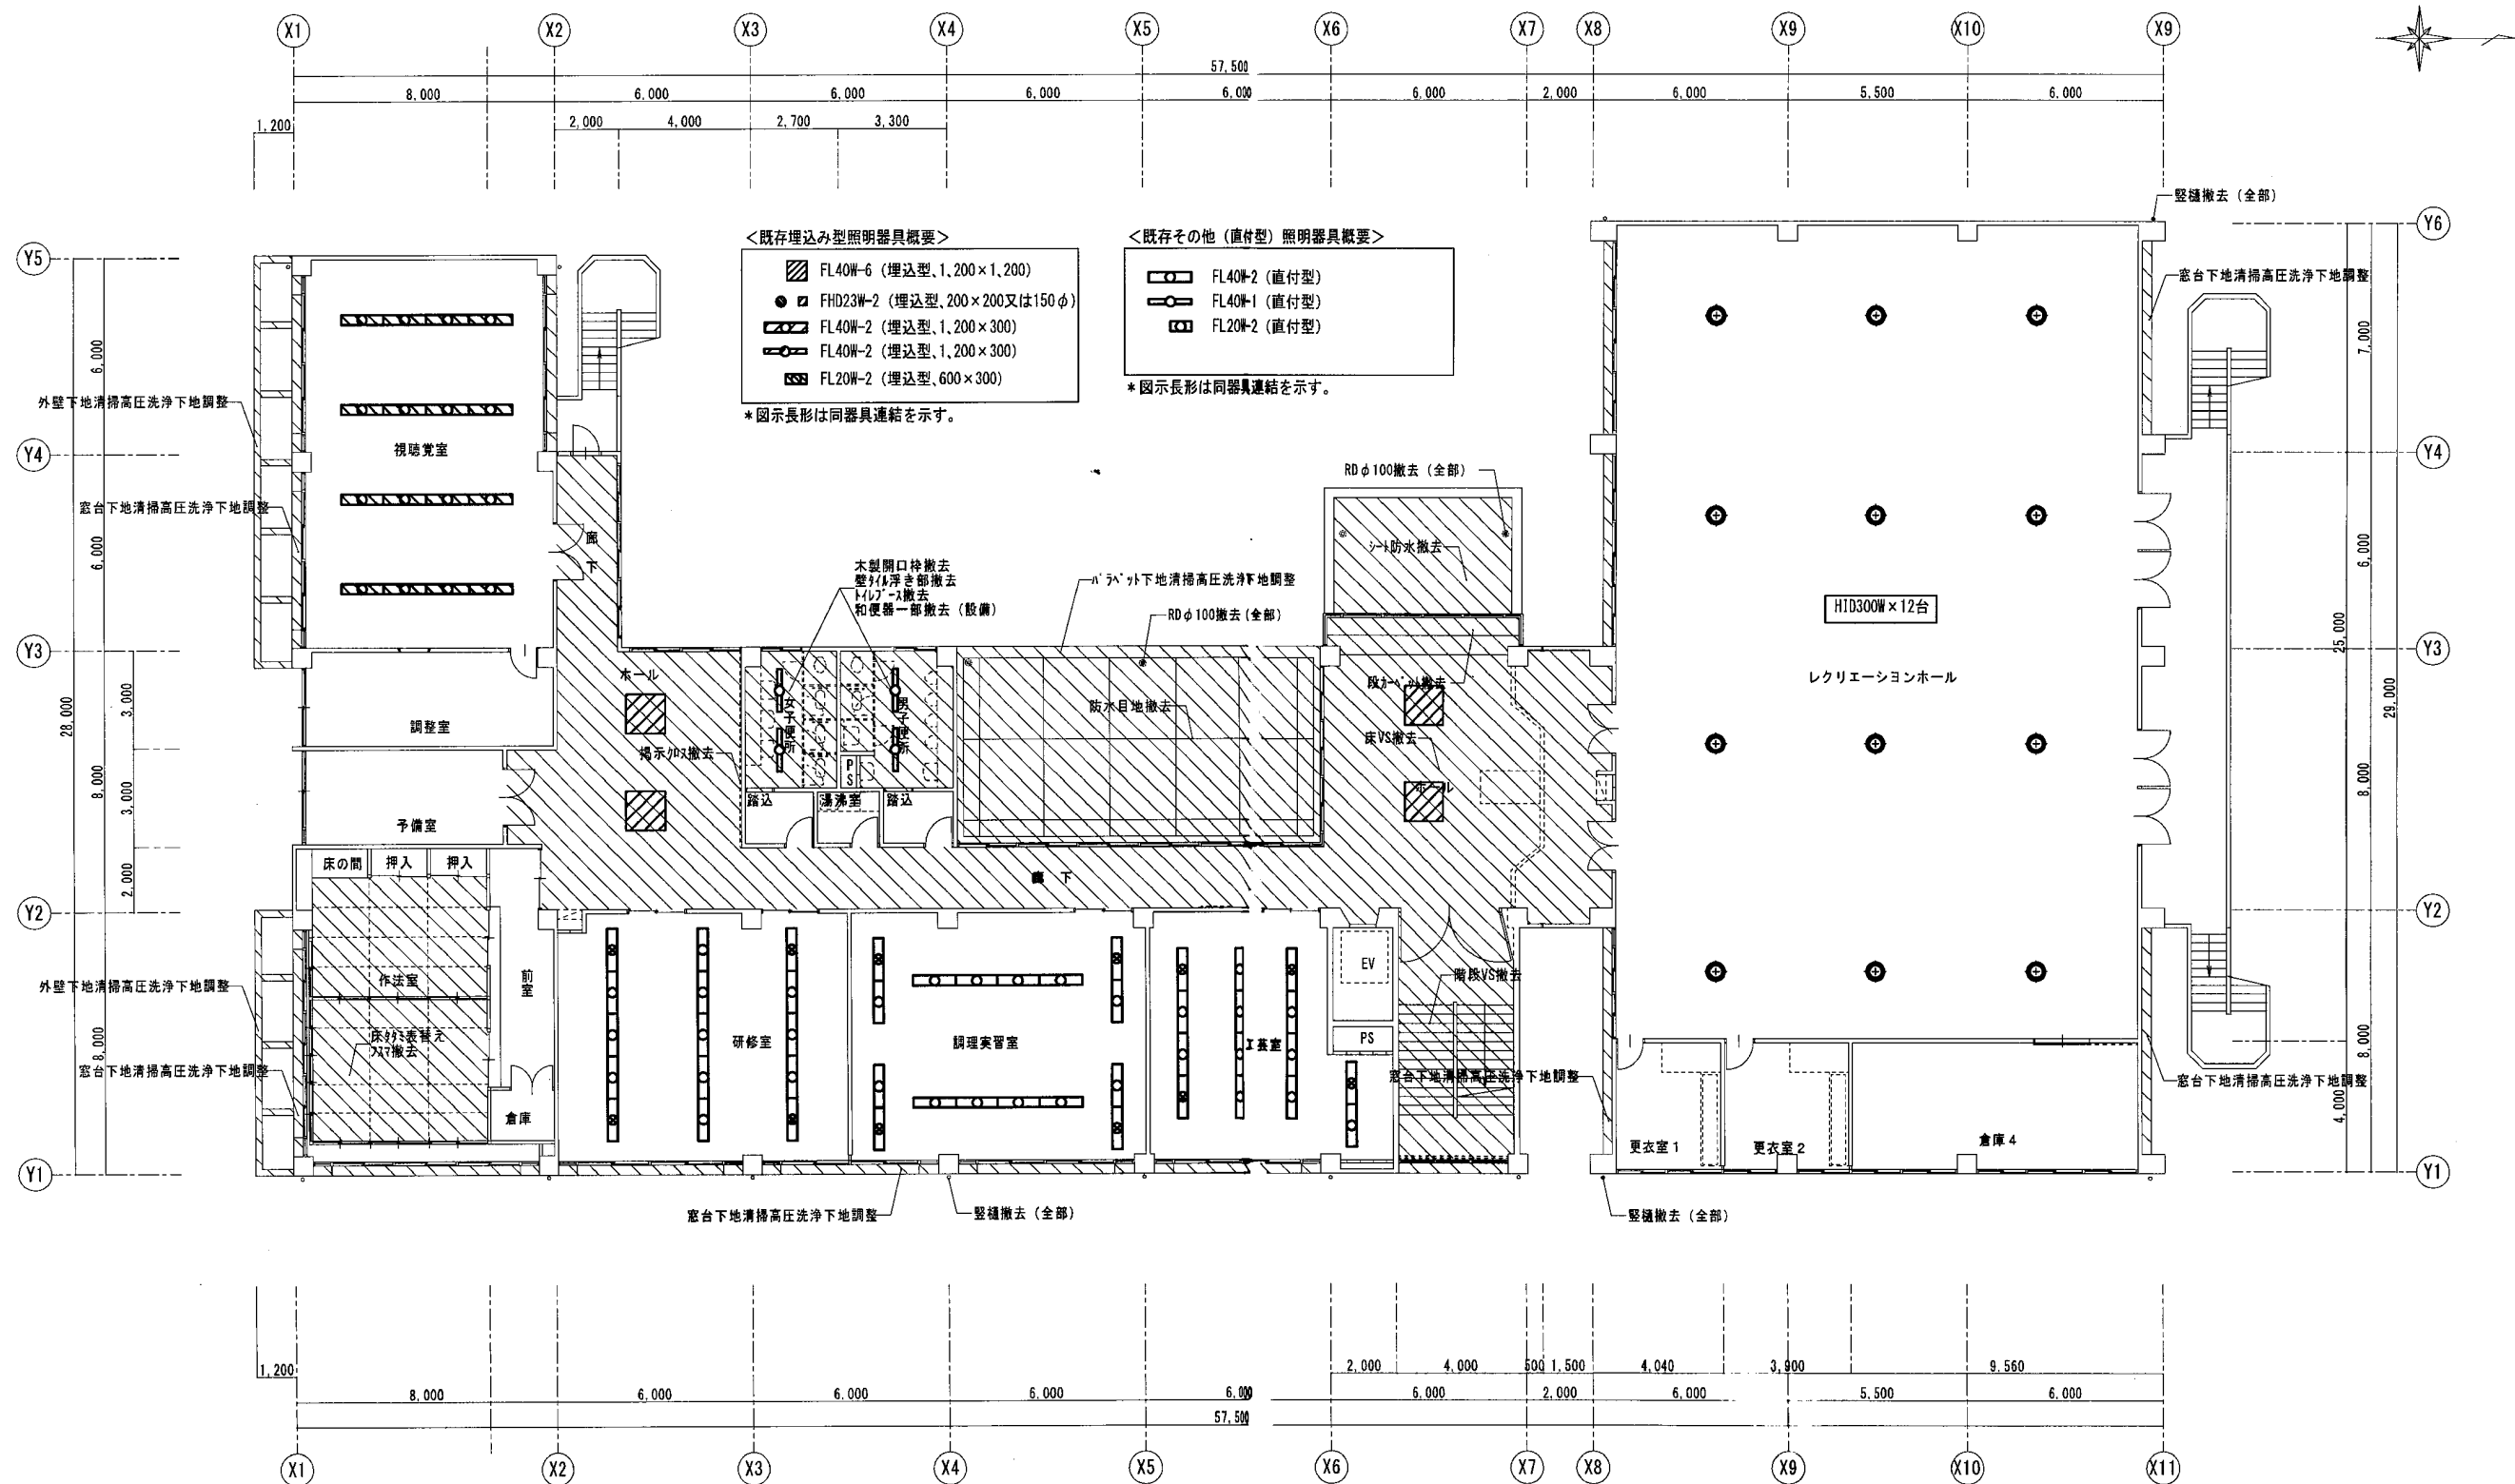

	承認		主任 設計 製図	工事名称 西白井複合センター大規模修繕工事	図面名 現況撤去 2階 照明設備図	日付 25.09.27 縮尺 S=1:150	図面番号 E-06
--	----	--	----------	--------------------------	----------------------	---------------------------------	--------------

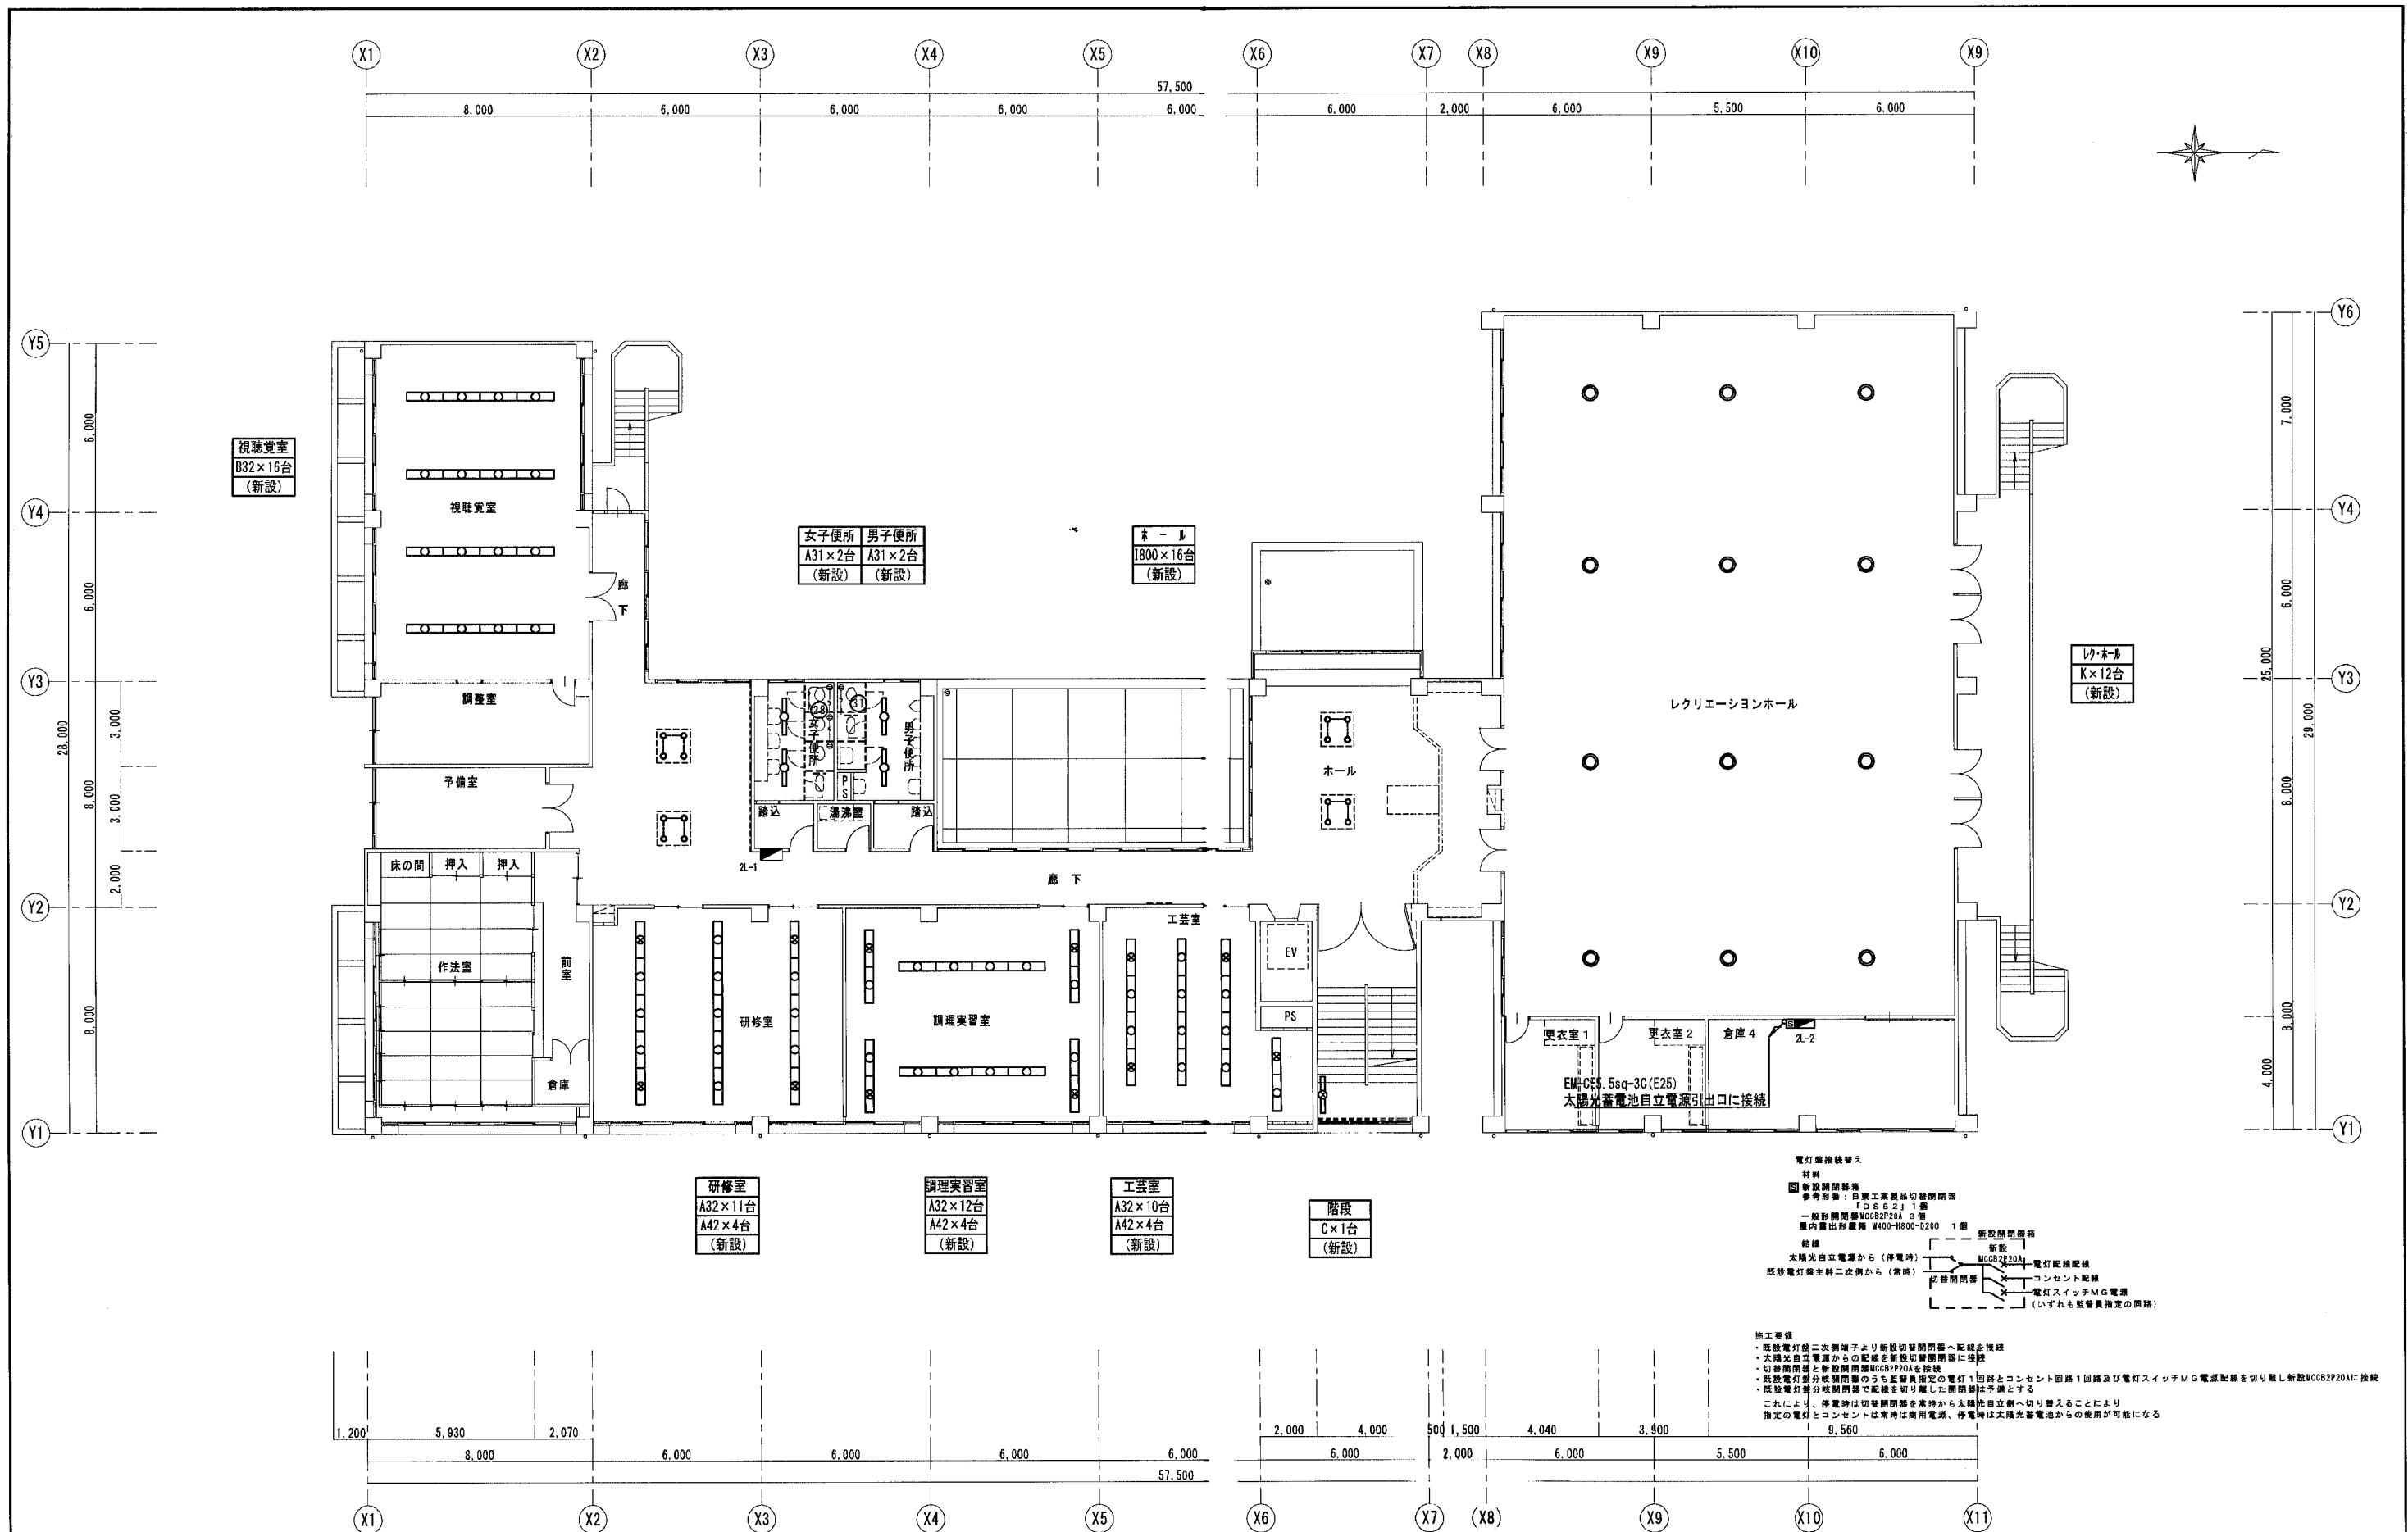

承認			主任 設計 製図			工事名称		図面名 改修 2階 照明 設備 図		図面番号 E-07
						西白井複合センター大規模修繕工事		日付	25.09.27	
								縮尺	S=1:150	