照明器具姿図

FHF32W×1 埋込下面ルーバー（電管組込型）	
L01	FHD18LJV-022

埋込開口：1,250×250

FHF32W×2 埋込下面開放（器具組込型）	
L02	FHD9W-302

埋込開口：1,250×250

FHF32W×1 笠立型（電球配線型）	
L03	F32SS-221
L03G	F32S-221+ガード

1階玄関
事務室
2階廊下
倉庫
男女室
1階廊下
乾燥
倉庫

FHF32W×1 笠なし（電球配線型）ガード付	
L04	F32SSP-221+ガード

トイレ洗面所

FHF32W×1 反射笠付（電球配線型）ガード付	
L05	F32S-221
L05G	F32S-221+ガード

会議室更衣
機械室
電気室
制度点の前

FL18W×1 シーリングライト	
L06	パナソニック電工 HBA3261F型相当品

多目的トイレ
工芸室

厨房室2箇所、調理室のキッチンライトは一切不要です

FHF32W×1 蛍光灯	
L07	パナソニック電工 FBA4171NF型相当品

工芸室

埋込開口：1,200×250

LED6.5W（7.0W） LED9ダウンライト	
D01	コイズ＆照明 AHE3502779型相当品

トイレ

埋込開口：φ100

FHF24W×1 ダウンライト（電球配線型）	
D02	FSD9F1-04F1

廊下
ロビー
談話室
会議室コーナー
物置

埋込開口：φ150

CDM-R70W×1 ダウンライト（電球配線型）	
D03	NC70W72K

多目的スペース

埋込開口：φ150

FHT24W×1 ダウンライト（電球配線型）	
D04	パナソニック電工 NF34170S型相当品

屋外軒下　　防雨型

埋込開口：φ150

LZ20W ブラケットライト	
B01	パナソニック電工 LBB4131J型相当品

アルコーブ
多目的スペース

エバーライト240	
C01	パナソニック電工 XY56027型相当品

クリプトン60W相当（E17） 白熱灯ペンダント	
C02	コイズ＆照明 APC4192298型相当品

受付

FCL40W×2P ペンダントライト	
C03	パナソニック電工 HH8C0885型相当品

工芸室

FHD16W×1 シーリングライト	
C04	パナソニック電工 HFAE510型相当品

物置

セラミックハライドランプ250W×1 シーリングライト	
C05	東芝ライテック HO-4251NFE型相当品

LED30W（4.5W） 誘導灯	
E01	コイズ＆照明 AHE9940706型相当品

LED10.8W 発電機電灯付非常灯	
P01	パナソニック電工 XY2L14PE23型相当品

B01	パナソニック電工 HH8245611LE1
	LED拡散パネル、スパイクネ

屋外階段　　防雨型

ランプ：H250FM 1-6/360型相当品
安定器：7.200 2H10M型相当品

外壁

外壁

防雨型
LED拡散パネル
スパイクネ

CF200×1 通路口誘導灯片面（4面）	
E03	SH1-FHF20-BL
3011	SH1-FHF20-BL+ガード付

EF132×1 階段誘導灯片面（4面）	
3009	SH1 FHF20 1

EF40W×1 階段誘導灯	
3Ba	パナソニック電工 FY04000型相当品

JE3.6V13W×1 非常灯	
Y01	K1-1B34-JE13

JE30W×1 高天井用非常用照明（管直内開型）	
Y02	パナソニック電工 LBH8000型相当品
	非常放送 屋内型誘導非常照明用ボ2

LED（4W） 通路誘導灯（壁面型）	
X04	S11-FHF23-C

屋内階段

カバー：アクリル（片面シルク印刷）

器具取付高		7.1m	7.9m	8.3m	8.4m	8.5m	8.6m	8.7m	8.8m	8.9m	9.0m
非共通部	A1	4.0	4.1	4.7	4.4	4.5	4.6	4.7	4.7	4.8	4.7
低速部定	A2	8.7	8.9	9.4	9.7	10.0	10.3	10.8	10.9	11.1	11.3
共用部	A4	6.9	7.1	7.4	7.6	7.8	8.0	8.3	8.5	8.7	8.9

多目的ホール　　ワイヤーガード付

ボ2の調整ができるものとすること

器具取付高		6.5m	7.0m	7.5m	8.0m	8.5m	9.0m	9.5m	10.0m
非共通部	A1	7.4	7.7	7.9	7.3	7.9	8.0	7.6	7.4
低速部定	A2	16.8	16.9	17.7	18.7	18.7	19.4	18.0	18.9
共用部	A4	12.6	13.9	15.0	14.7	14.9	16.4	16.3	15.9

2F廊下

備考）
1 特記なき限り、蛍光灯器具はPH（高出力安定器）とする。
2 ランプ、安定器等はすべて含むものとする。

[redacted]

23 . 6 .	（仮称）第一地区コミュニティセンター新築工事	E－08
N.S	照明器具姿図	

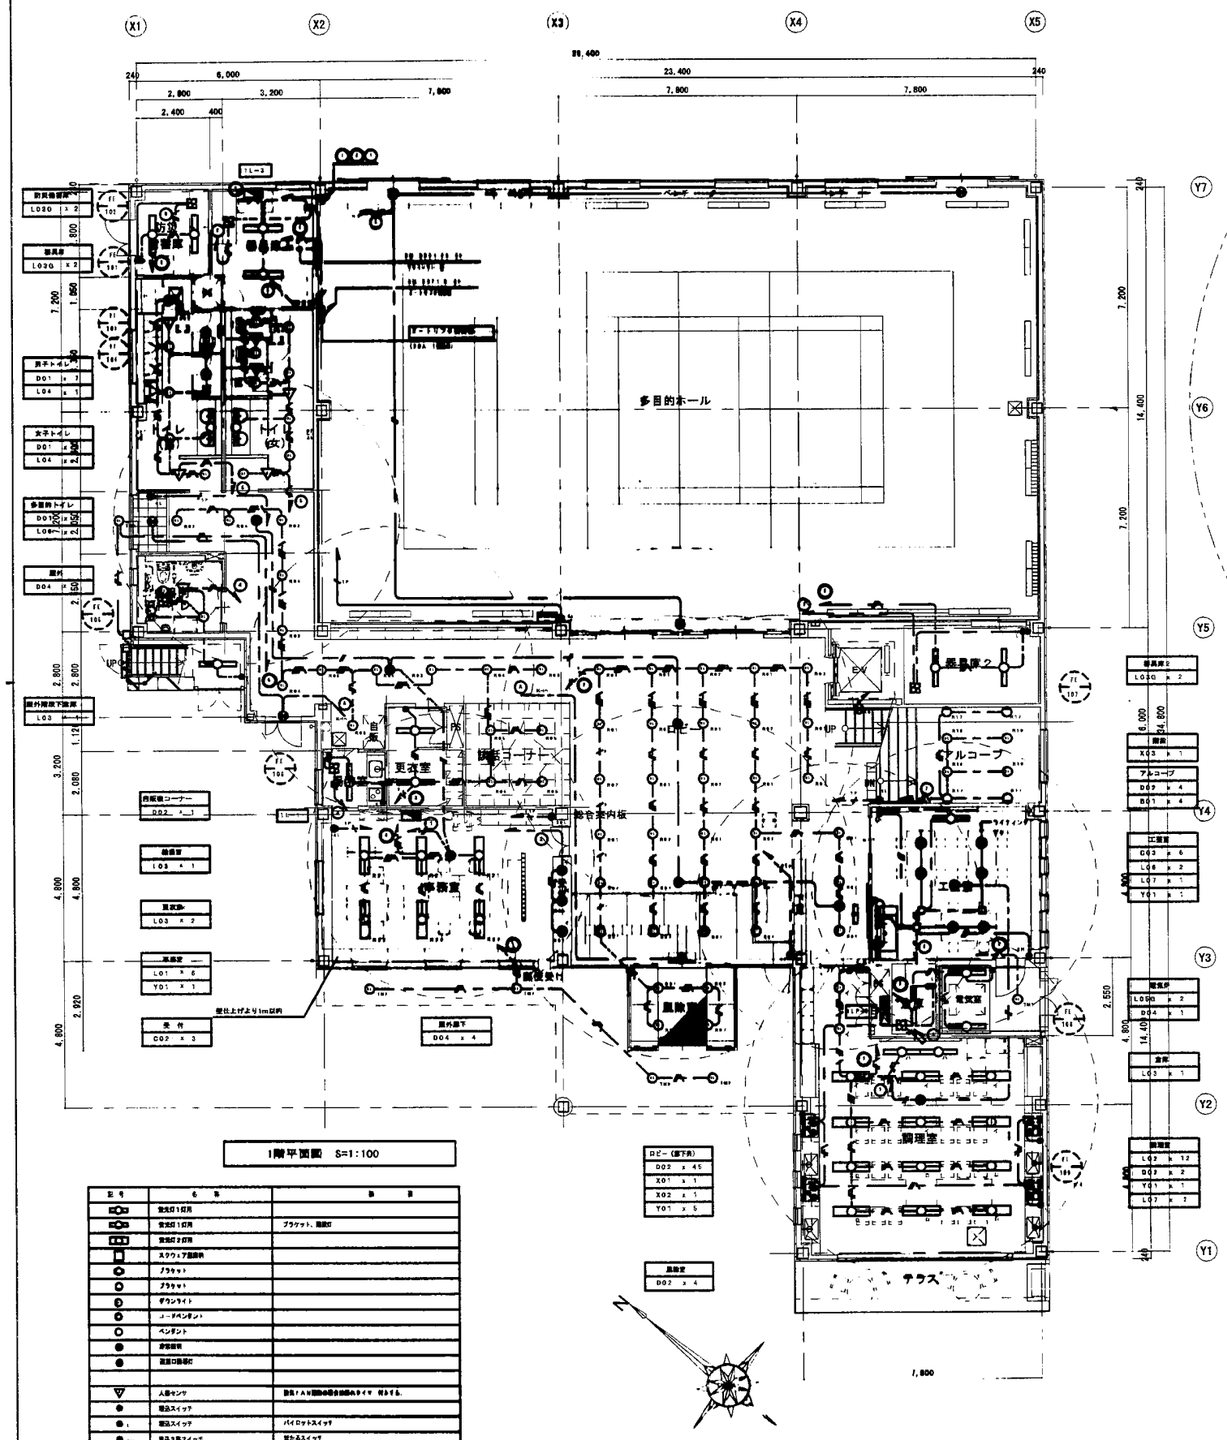

1階平面図 S=1:100

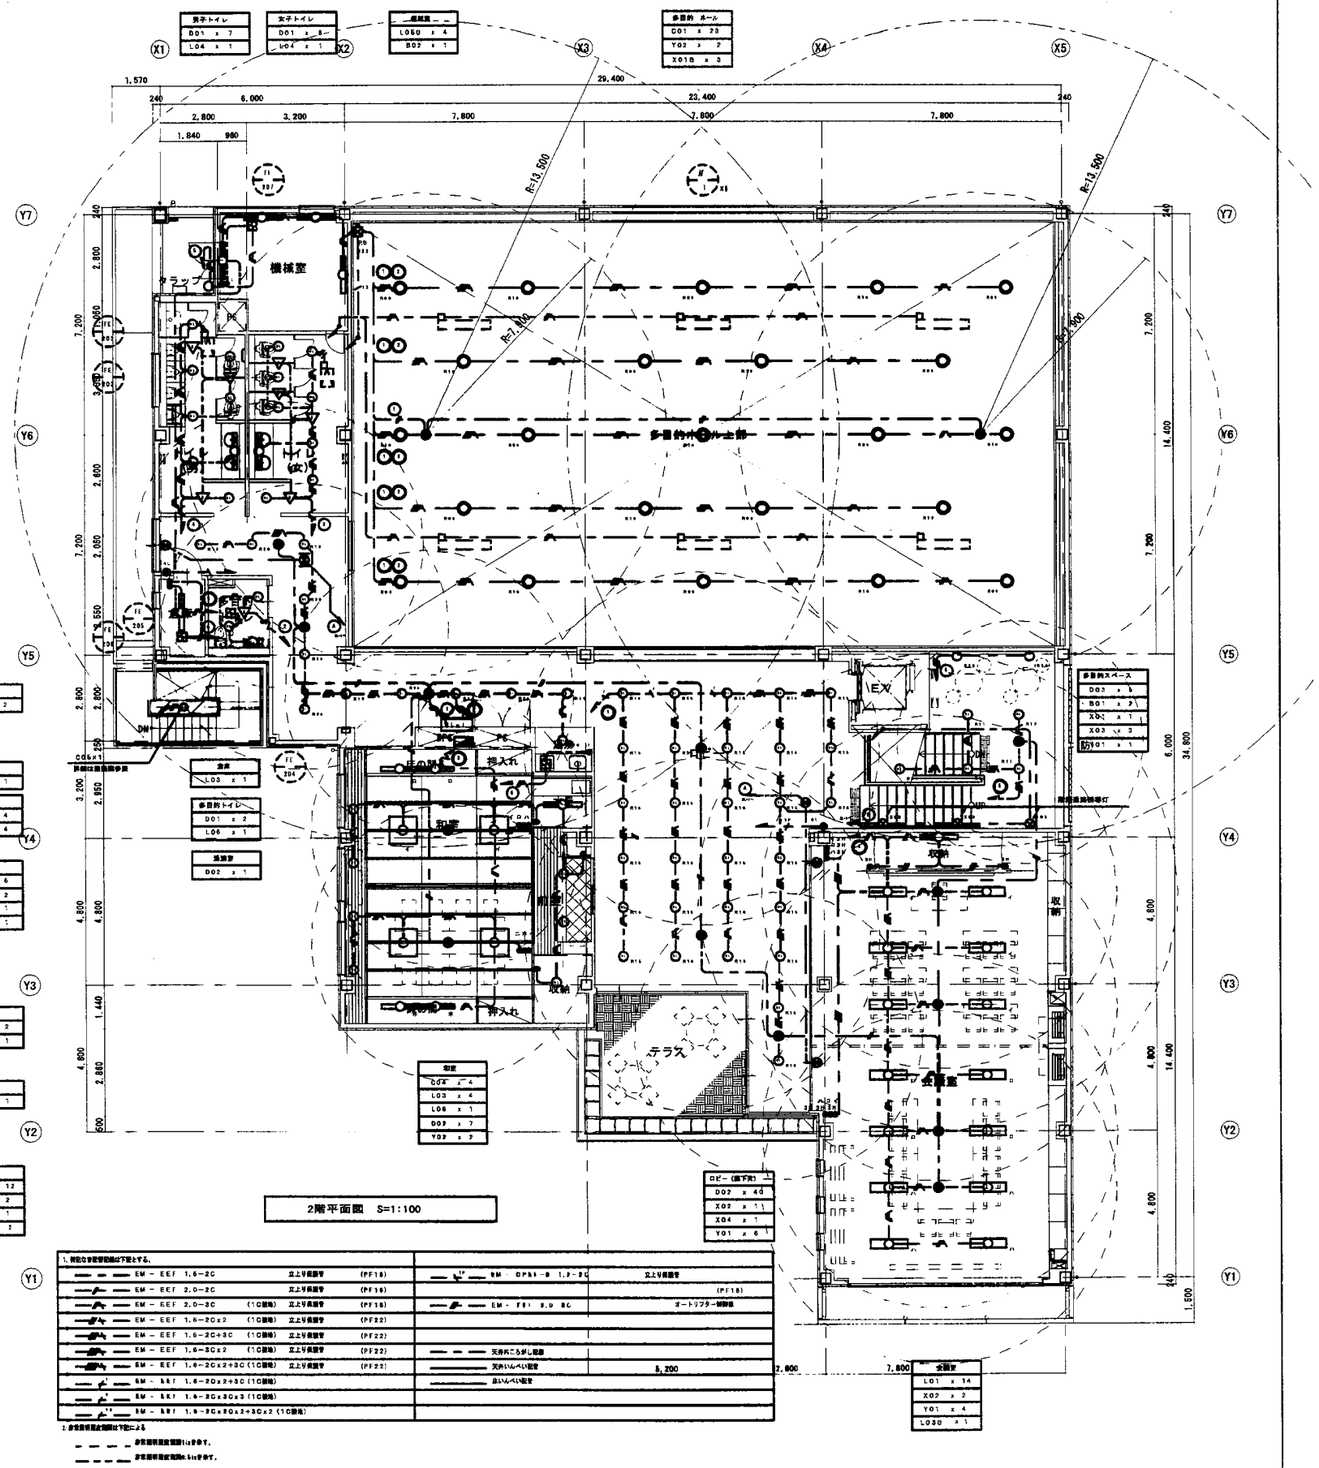

2階平面図 S=1:100

記号	名称	備考
	蛍光灯1灯用	
	蛍光灯1灯用	ブラケット、階段灯
	蛍光灯2灯用	
	スクウェア型器具	
	ブラケット	
	ブラケット	
	ダウンライト	
	ユーポペンダント	
	ペンダント	
	非常照明	
	誘導口誘導灯	
	人感センサ	設置ヶ所間隔の部分は間隔のタイマ 切りする。
	埋込スイッチ	
	埋込スイッチ	パイロットスイッチ
	埋込3路スイッチ	並たるスイッチ
	埋込4路スイッチ	並たるスイッチ
	ライティングダクト	埋込型
	EP.J	ケーブル引込口ヶ所H2×W2×H4

1. 特記なき配管配線は下記とする。

EM－EEF 1.6－2C	立上り長距管	(PF16)	
EM－EEF 2.0－2C	立上り長距管	(PF16)	
EM－EEF 2.0－3C (1C接地)	立上り長距管	(PF16)	
EM－EEF 1.6－2C×2 (1C接地)	立上り長距管	(PF22)	
EM－EEF 1.6－2C+3C (1C接地)	立上り長距管	(PF22)	
EM－EEF 1.6－3C×2 (1C接地)	立上り長距管	(PF22)	
EM－EEF 1.6－2C×2+3C (1C接地)	立上り長距管	(PF22)	
EM－HEF 1.6－2C×2+3C (1C接地)			
EM－HEF 1.6－3C×3C×3 (1C接地)			
EM－HEF 1.6－3C×3C×2+3C×2 (1C接地)			
EM－CDT 1.2－2C	立上り長距管		
EM－FEP 2.0 2C	オートドアクローザ制御線		
天井内こうがし配線			
天井いんぺい配管			
床いんぺい配管			

2. 非常電源配線は下記による

非常照明配線電圧降下は3%を参考す。

非常照明配線電圧降下は5%を参考す。

3. 時刻の表現方法は下記による。

TM1 日没～21:00 TM2 日没～24:00 TM3 日没～翌朝

23	6	(仮称) 第一地区コミュニティセンター新築工事
1/100		電灯設備 1・2階平面図

E－09