


白井駅前センター空間放射線量率図

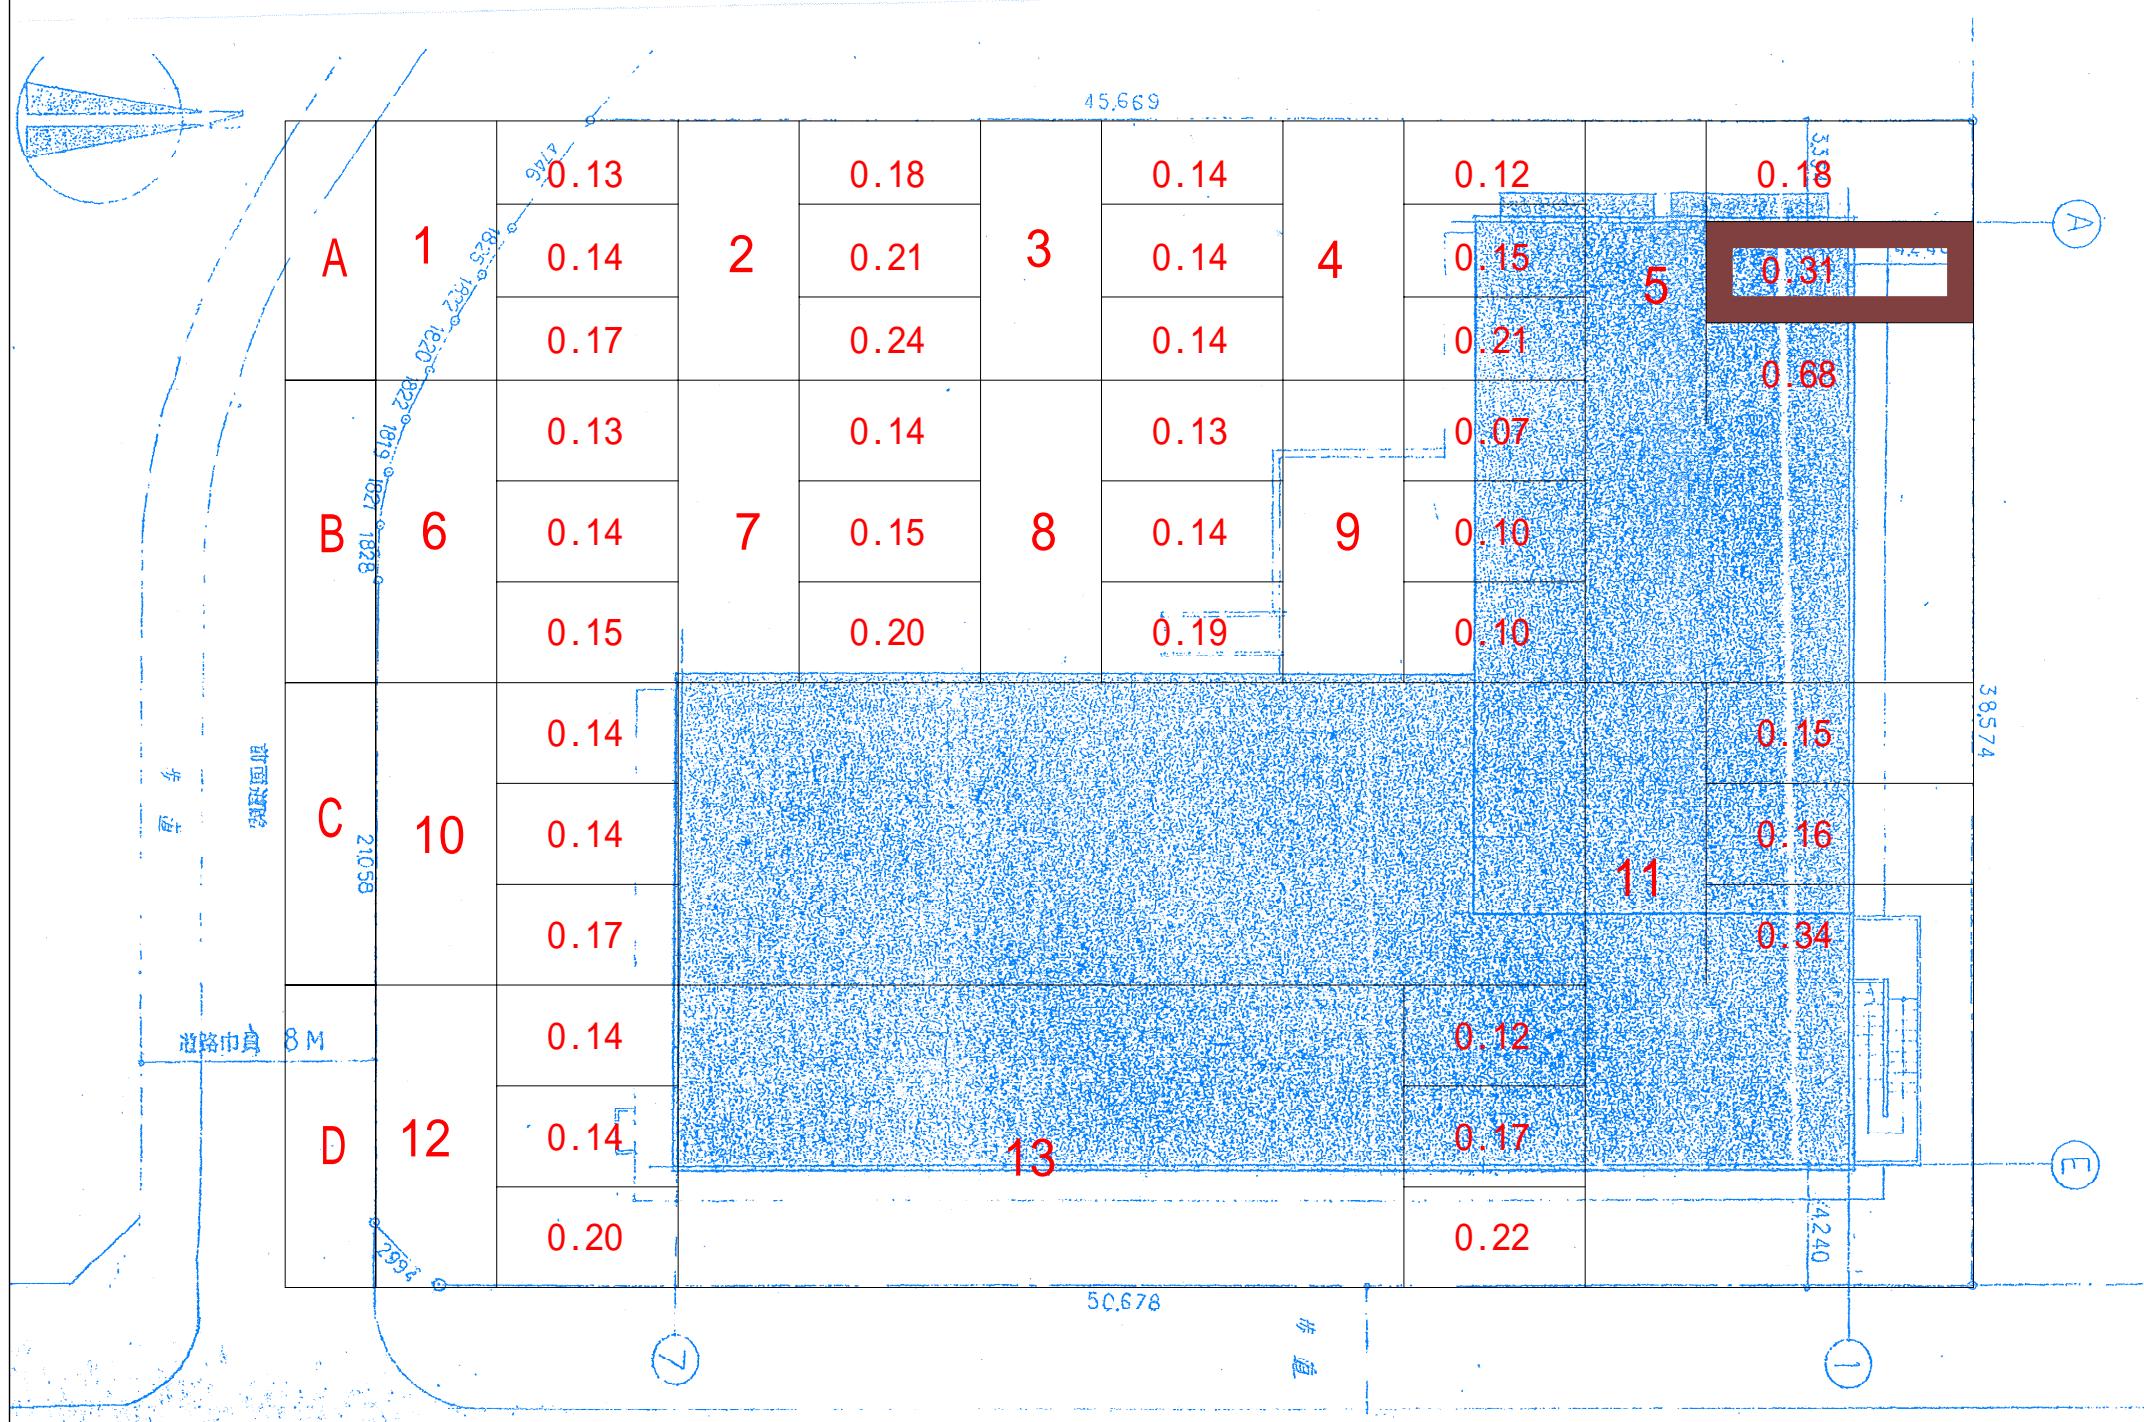

凡例
土
草
芝
As
Co
壁上花壇
煙
砂

工事名	B=
	DATE
業名 (白井駅前センター)	NO.