


第二小学校校庭空間放射線量率図

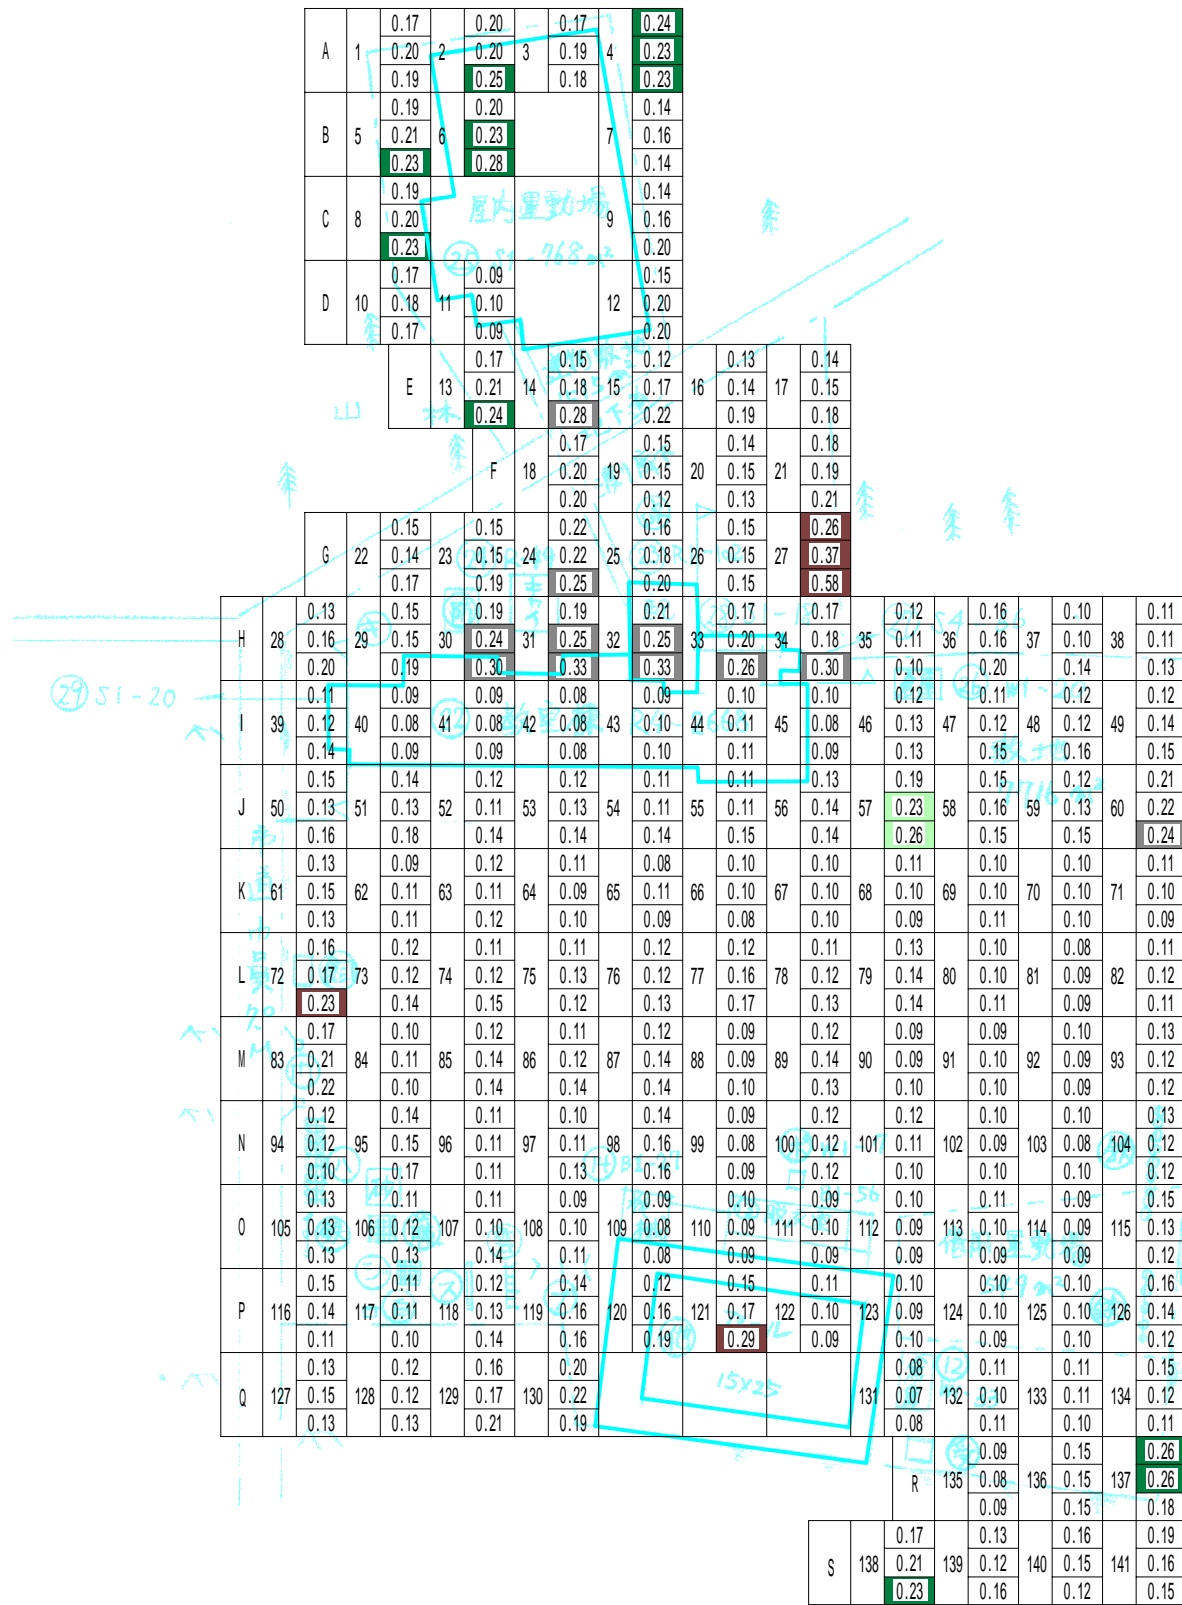

凡 例

土	0.00
草	0.00
芝	0.00
As	0.00
Co	0.00
屋上	0.00
花壇	0.00
畑	0.00
砂	0.00

プール側の平面が現況と違っていた為、現況に合わせてメッシュを作成し測定した。