


南山中学校庭空間放射線量率図

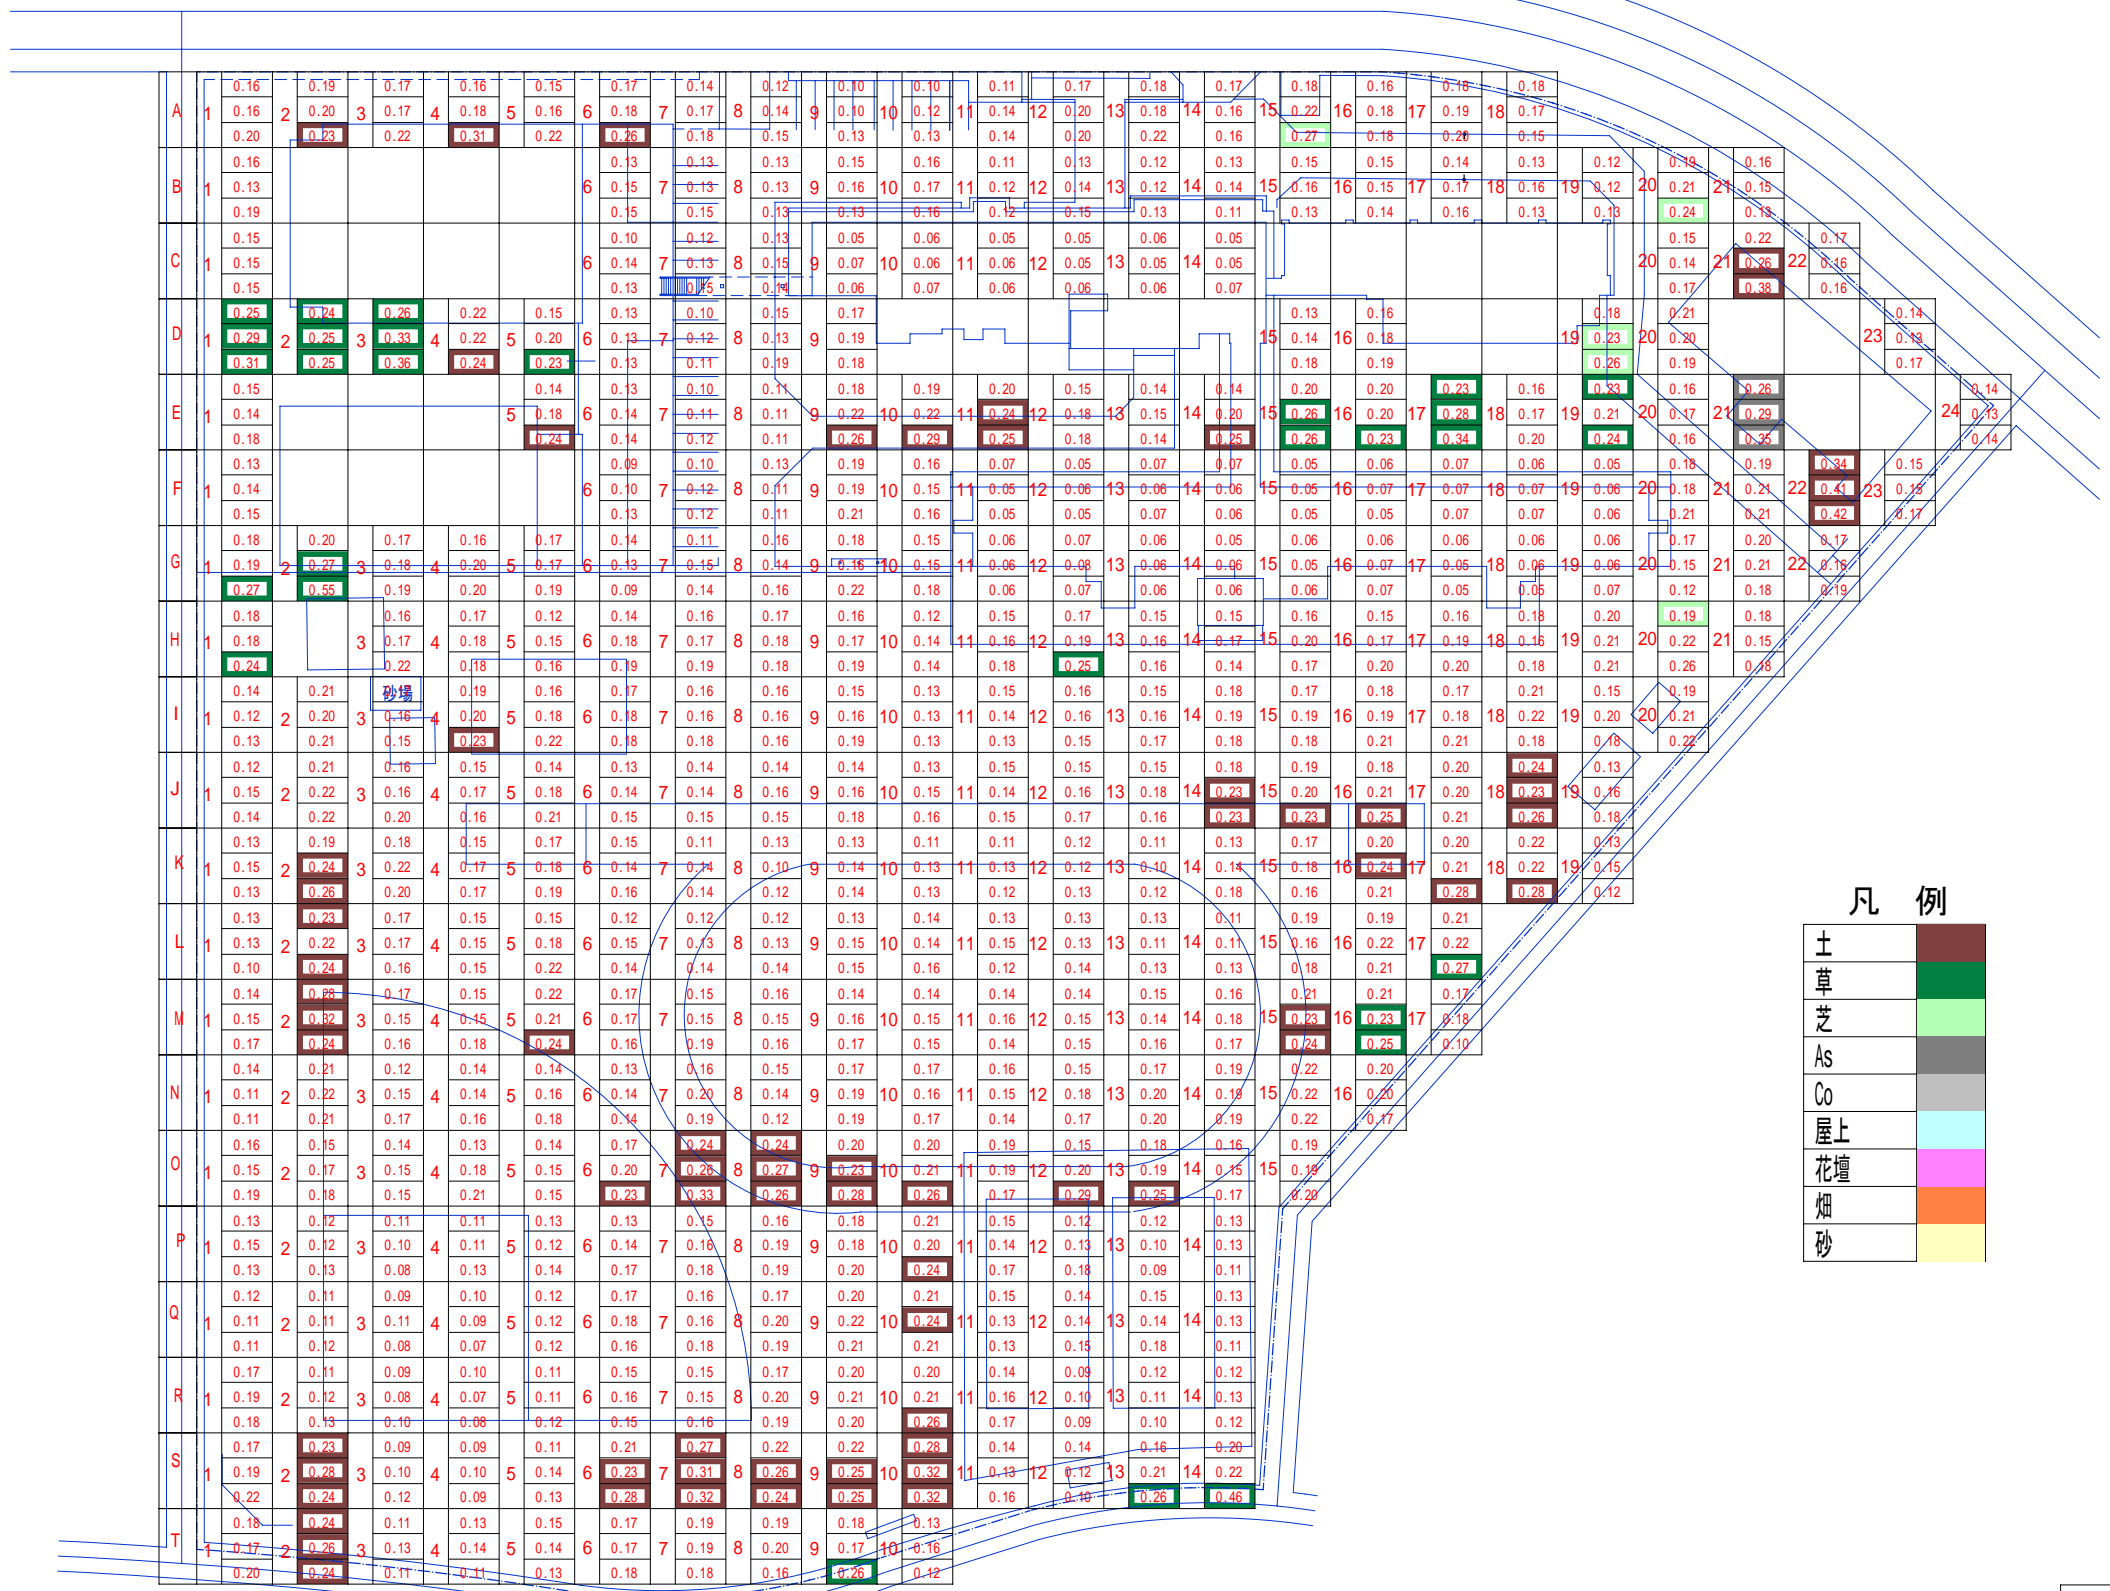

凡例

土	■
芝	■
As	■
Co	■
屋上	■
花壇	■
畑	■
砂	■

配置図 1/500

工務課	1/500
DATE	
第 6 (南山中学校)	