


白井市全図

白井市公共下水道計画一般図（污水）

凡	例
種別	色別
平成29年度以前施工済み	
全体計画（ ）	
流域下水道幹線	
処理区界	
事業計画区域	
市街化区域	
H27年度DID	
都市計画区域	
公害防止区域	
新市街地事業区域	
中継ポンプ場	
マンホールポンプ	
公共下水道幹線(自然流下管)	
公共下水道幹線(圧送管)	
処理分区界	

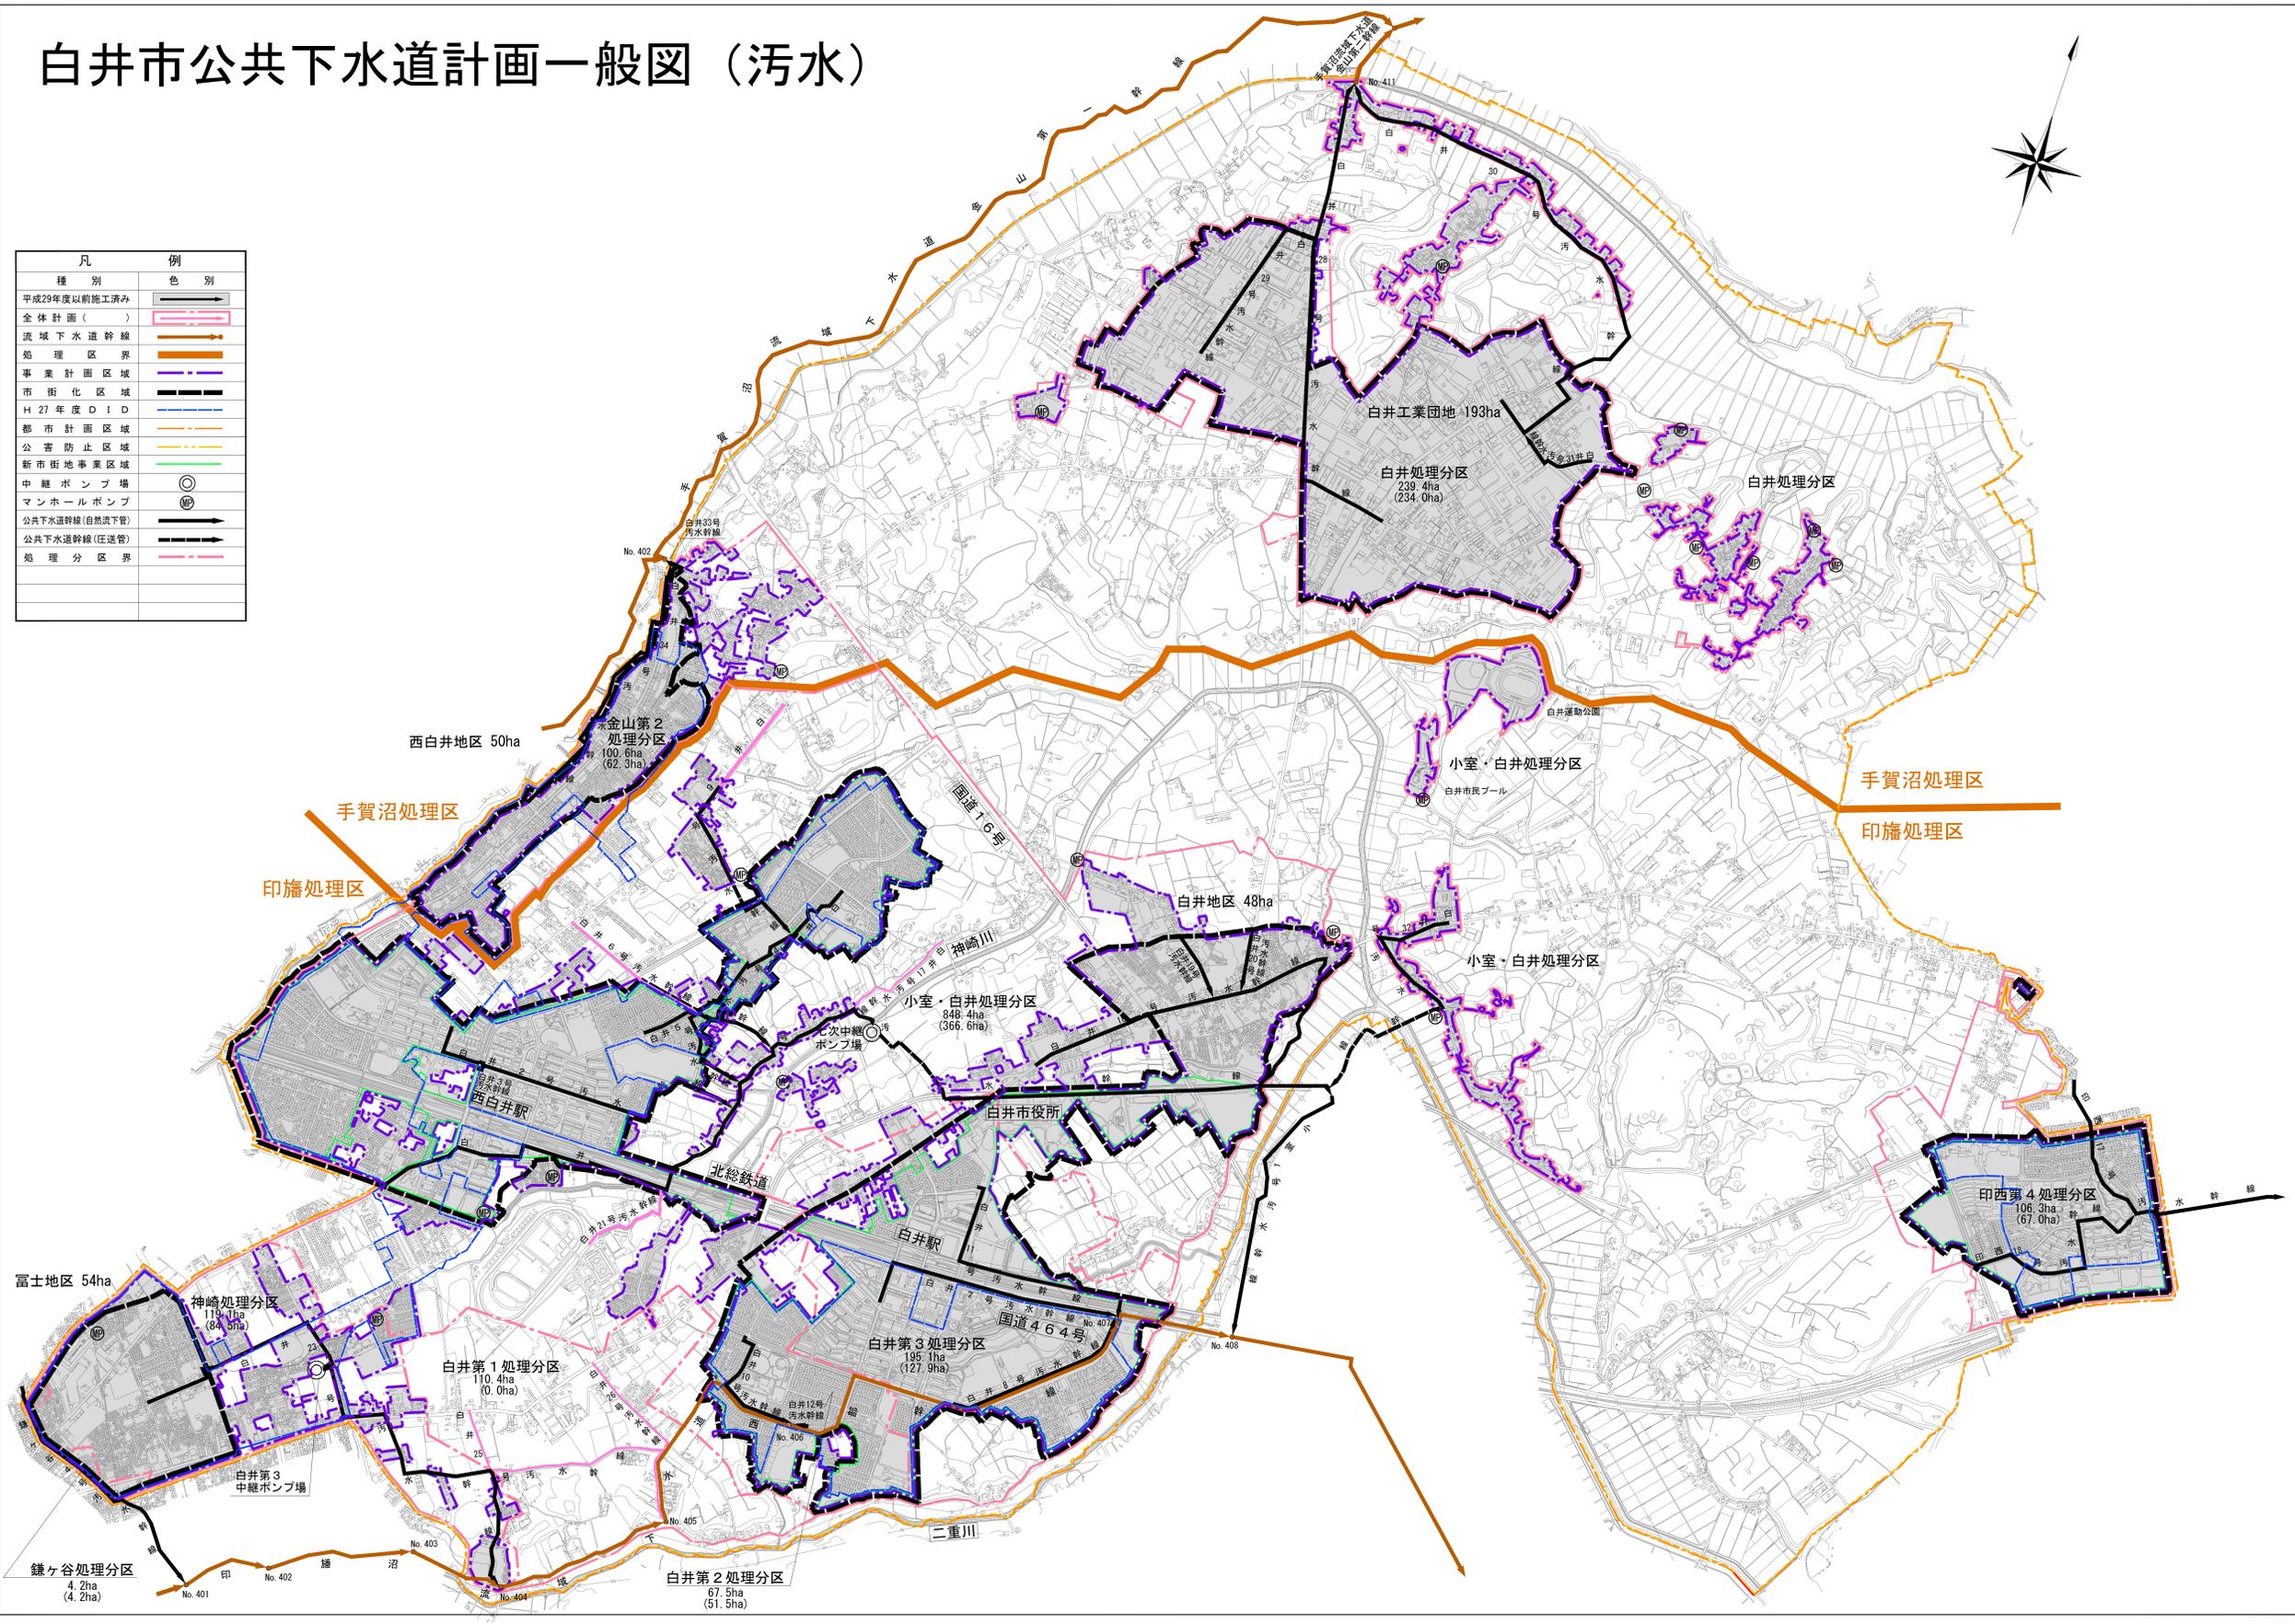

平成31年3月作成