


上演時間 自 月 日 AM 時 分
 至 月 日 PM 時 分

舞台客席図

題名 _____

劇団名 _____

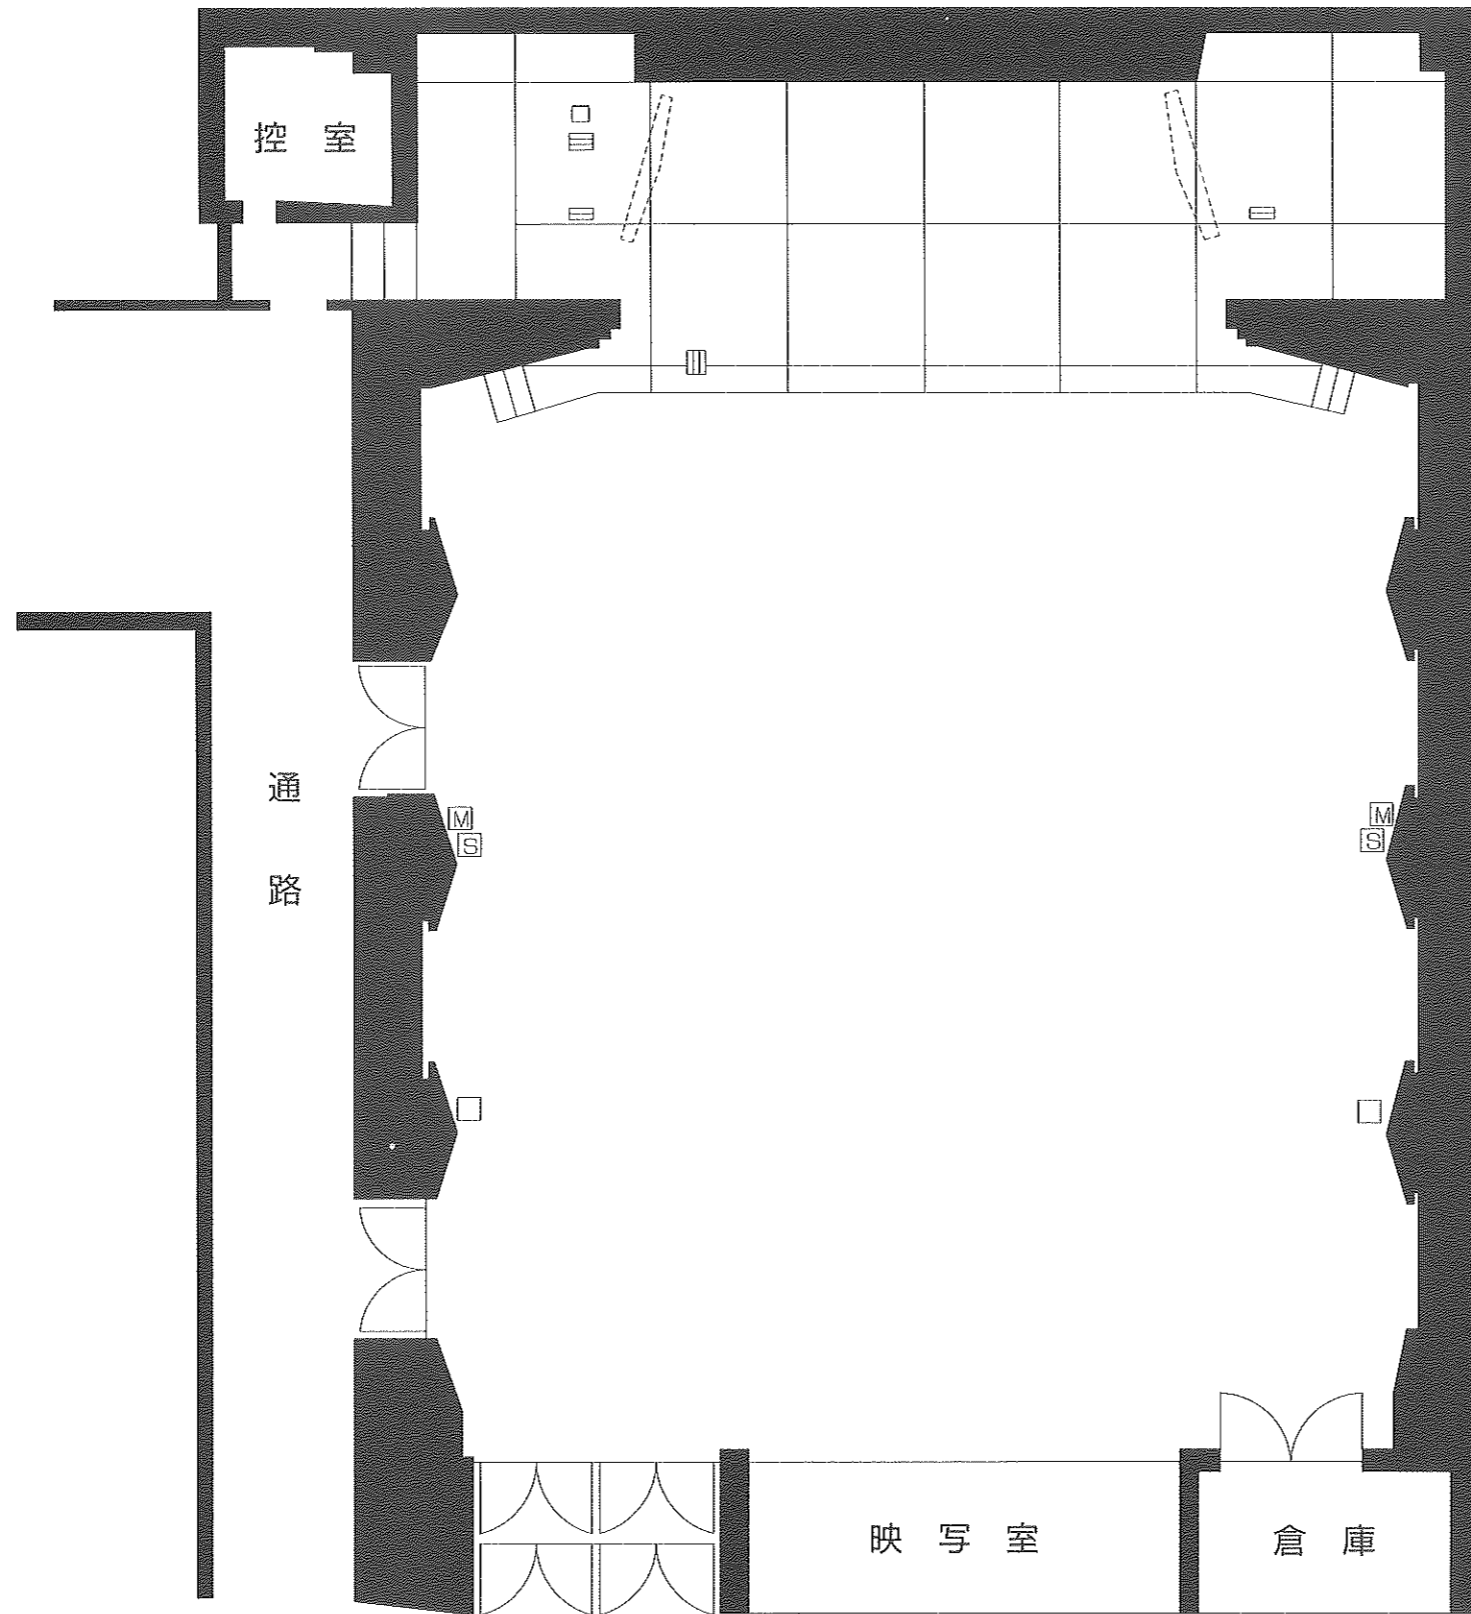

- バック幕
- バトン
- 文字幕3
- 文字幕2
- 袖幕
- 文字幕1
- 引張り線
- バック幕
- ホリゾントライト
- スクリーン
- サスペンションライト
- ボーダーライト
- 文字幕1

☐	C型20Aフロアコンセント 2口用
☐	C型20Aフロアコンセント 3口用
☐	C型20Aウォールコンセント 1口用
M	マイク用コンセント
S	スピーカー用コンセント

間口 8m (4間2尺)
 奥行 3.6m (2間)
 高さ 3.9m (1間5尺)
 縮尺 : 1/100

文化会館中ホール