
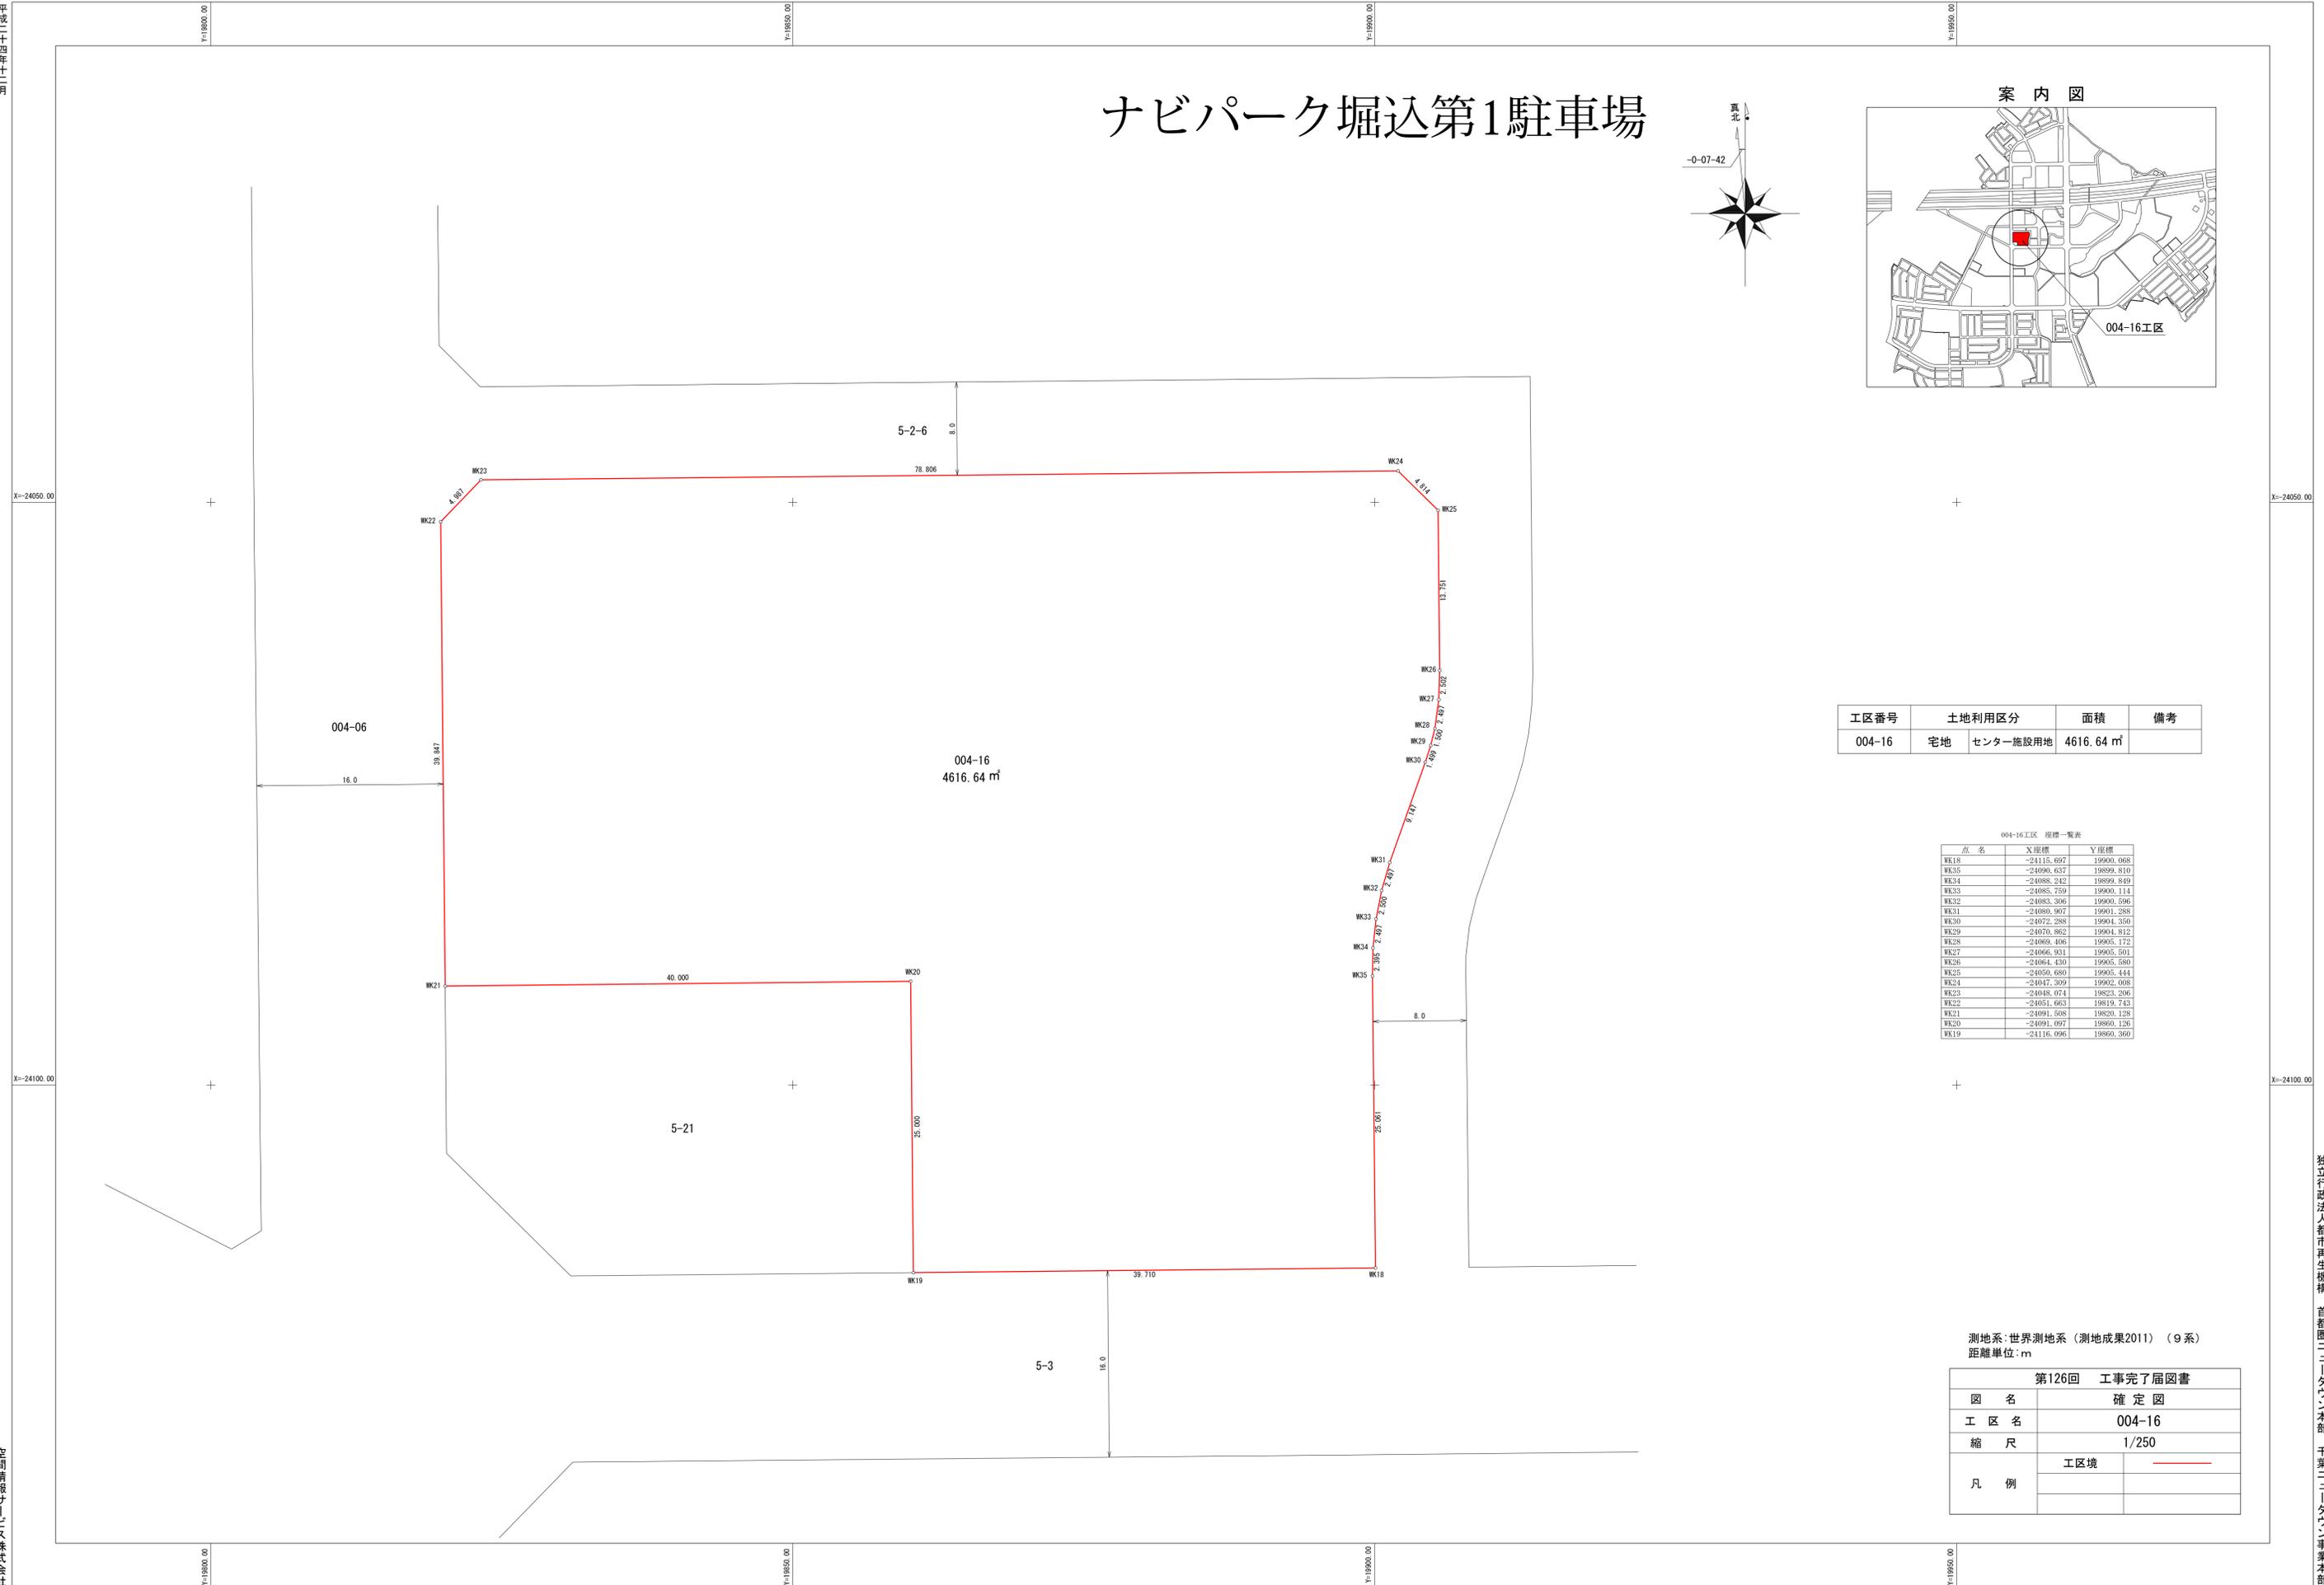
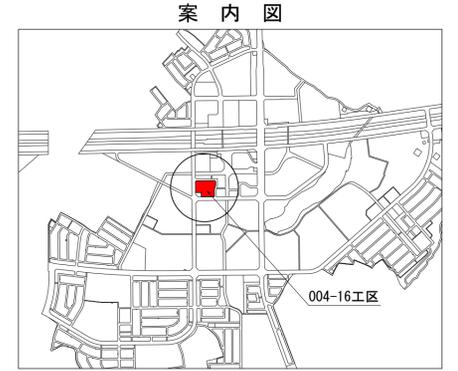


ナビパーク堀込第1駐車場

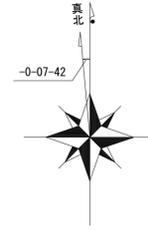

工区番号	土地利用区分	面積	備考
004-16	宅地 センター施設用地	4616.64 m ²	

004-16工区 座標一覧表

点名	X座標	Y座標
WK18	-24115.697	19900.068
WK35	-24099.637	19899.810
WK34	-24088.242	19899.849
WK33	-24085.759	19900.114
WK32	-24083.306	19900.596
WK31	-24080.907	19901.288
WK30	-24072.288	19904.550
WK29	-24070.862	19904.812
WK28	-24069.406	19905.172
WK27	-24066.931	19905.501
WK26	-24064.530	19905.580
WK25	-24050.680	19905.444
WK24	-24047.309	19902.008
WK23	-24048.074	19823.206
WK22	-24051.063	19819.743
WK21	-24091.508	19820.128
WK20	-24091.097	19860.126
WK19	-24116.096	19860.360

測地系:世界測地系 (測地成果2011) (9系)
距離単位:m

第126回 工事完了届図書	
図名	確定図
工区名	004-16
縮尺	1/250
凡例	工区境





平成十七年十月

ジム&スタジオ ルネサンス白井



点名	X座標	Y座標
58	-24373.497	20295.025
59'-2	-24410.335	20295.370
1-1	-24410.150	20318.127
2-1	-24410.190	20319.962
3-1	-24410.346	20321.788
4-1	-24410.614	20323.611
5-1	-24411.050	20325.406
6-1	-24411.683	20327.126
7-1	-24412.461	20328.798
8-1	-24413.368	20330.393
9-1	-24414.405	20331.921
10-1	-24415.529	20333.371
10'	-24418.751	20337.217
21'	-24373.084	20336.768

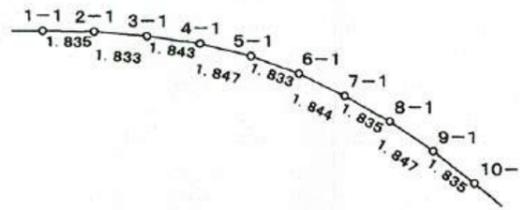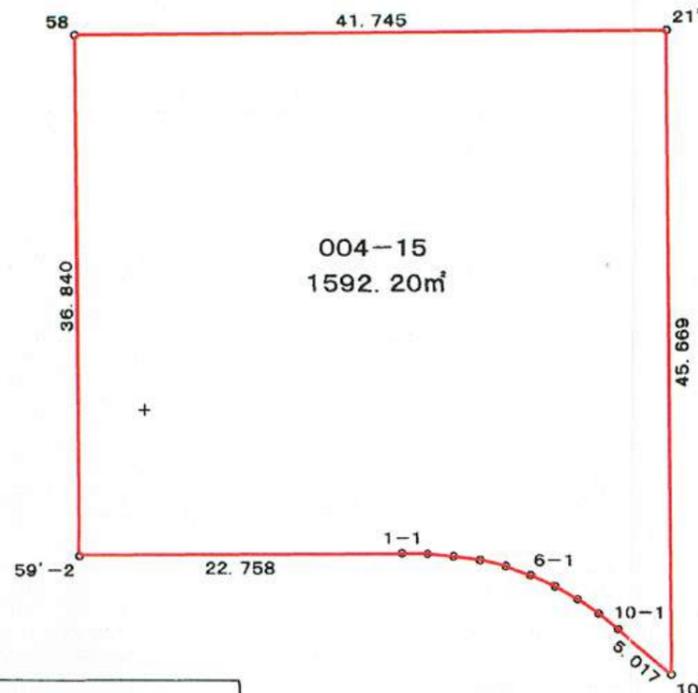

工区番号	土地利用区分	面積	備考
004-15	宅地 センター施設用地	1592.20㎡	

世界測地系の座標値 2005.10修正

	X	Y		X	Y
左上	-23994.720	+19956.483	右上	-23994.719	+20106.474
左下	-24094.719	+19956.483	右下	-24094.718	+20106.474

(備考)左下の旧座標 X: -24450.000 Y: +20250.000

縮尺 1:500 tky2jgd.per Ver.2.1.1

第94回工事完了届図書

図名	確定図	
工区名	004-15	
縮尺	1/500	
凡例	工区境	

玉野総合コンサルタント株式会社

千葉市再生機構 千葉ニュータウン千葉事業本部


千葉ニュータウン004-12工区確定図

1:500

平成六年二月

座標リスト			
NO	点名	X	Y
11045	12-1	-24380.462	20112.456
11046	12-2	-24391.742	20112.573
11047	12-3	-24395.252	20116.138
11048	12-4	-24395.177	20123.609
11049	12-5	-24380.352	20123.455

木山サニービル

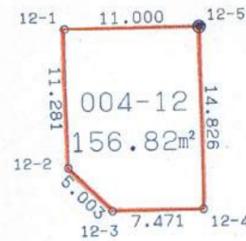

工事完了届図書	
図名	確定測量図
工区名	004-12
区域名	白井町復字根木山
縮尺	1:500
凡例	工区境 ———
	○
	●

凡	
○	
●	

住宅・都

日本測地設計株式会社

X-24350

X-24400

X-24450

Y 20050

Y 20100


Y 20150

Y 20200

千葉ニュータウン5-2-5,5-2-6,5-2-7,5-2-8工区確定測量図

マイシティ白井の通りの店

縮尺 五百分之一

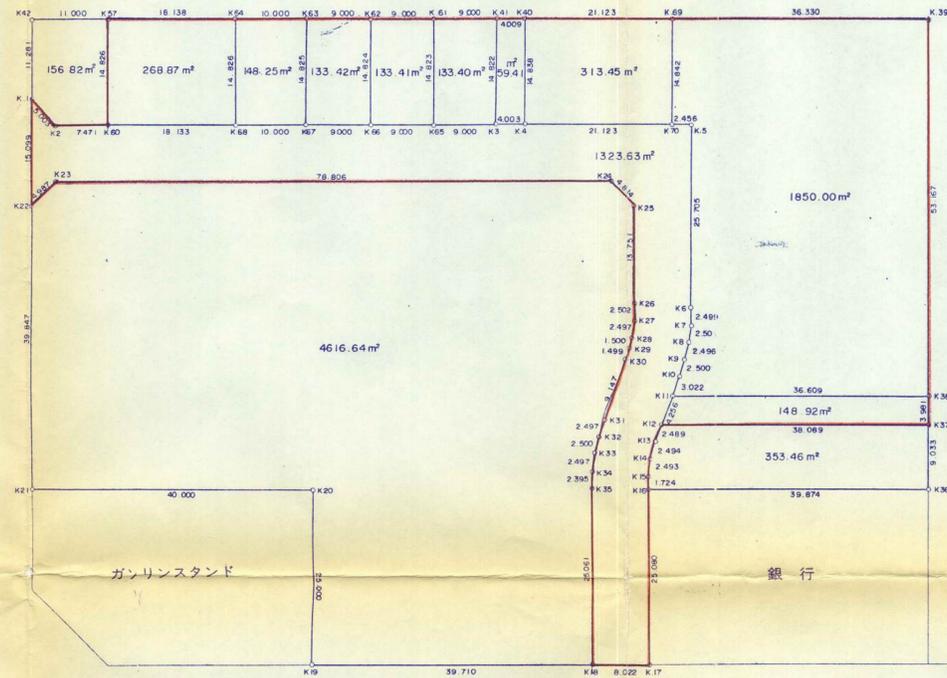

N O	X	Y	N O	X	Y
K 1	-24391.742	20112.573	K 28	-24424.563	20198.156
K 2	-24395.252	20116.138	K 29	-24426.019	20197.797
K 3	-24394.621	20178.740	K 30	-24427.445	20197.334
K 4	-24394.585	20182.743	K 31	-24436.065	20194.275
K 5	-24394.358	20206.321	K 32	-24438.464	20193.594
K 6	-24420.062	20206.567	K 33	-24440.917	20193.102
K 7	-24422.560	20206.483	K 34	-24443.400	20192.898
K 8	-24425.045	20206.202	K 35	-24445.795	20192.798
K 9	-24427.491	20205.703	K 36	-24445.362	20240.716
K 10	-24429.886	20204.986	K 37	-24436.329	20240.627
K 11	-24432.732	20203.970	K 38	-24432.348	20240.577
K 12	-24436.741	20202.540	K 39	-24379.184	20240.051
K 13	-24439.092	20201.723	K 40	-24379.748	20182.601
K 14	-24441.515	20201.132	K 41	-24379.800	20178.592
K 15	-24443.991	20200.839	K 42	-24380.462	20112.456
K 16	-24445.715	20200.844	K 57	-24380.352	20123.455
K 17	-24470.794	20201.085	K 60	-24395.177	20123.609
K 18	-24470.855	20193.063	K 61	-24375.890	20169.592
K 19	-24471.264	20153.355	K 62	-24379.980	20160.592
K 20	-24446.265	20153.115	K 63	-24380.070	20151.592
K 21	-24446.685	20113.117	K 64	-24380.170	20141.592
K 22	-24406.840	20112.722	K 65	-24394.712	20169.740
K 23	-24403.251	20116.185	K 66	-24394.803	20160.740
K 24	-24402.467	20194.987	K 67	-24394.894	20151.740
K 25	-24405.837	20198.424	K 68	-24394.995	20141.741
K 26	-24419.587	20198.563	K 69	-24378.537	20203.723
K 27	-24422.088	20198.485	K 70	-24394.382	20203.865

工区名	面積
5-2-5	156.82㎡
小計	156.82㎡
5-2-6-A	1850.00㎡
5-2-6-B	313.45㎡
5-2-6-C(1)	133.40㎡
5-2-6-C(2)	133.41㎡
5-2-6-C(3)	133.42㎡
5-2-6-C(4)	148.25㎡
5-2-6-D	268.87㎡
5-2-6 道陸	1531.96㎡
小計	4512.76㎡
5-2-7	4616.64㎡
小計	4616.64㎡
5-2-8	353.46㎡
小計	353.46㎡
合計	9639.68㎡

センター施設用地の合計が
集計表と異なる。

図面の合計 2980.80

集計表 2980.68

よって、2980.80に修正

H2.8.29


昭和		年度	
事業名	千葉北部地区新市街地造成整備事業		
工事箇所	白井町復地先		
図面種別	5-2-5,5-2-6,5-2-7,5-2-8工区確定測量図		
図面番号	全	葉の内第	号
縮尺	1:500	内容表示	Na - Na
千葉県企業庁白井建設事務所			
課長		設計者氏名	

昭和五十七年三月

千葉ニュータウン5-2-5,5-2-6,5-2-7,5-2-8工区確定測量図

縮尺 五百分之一

商店街、マルエツ

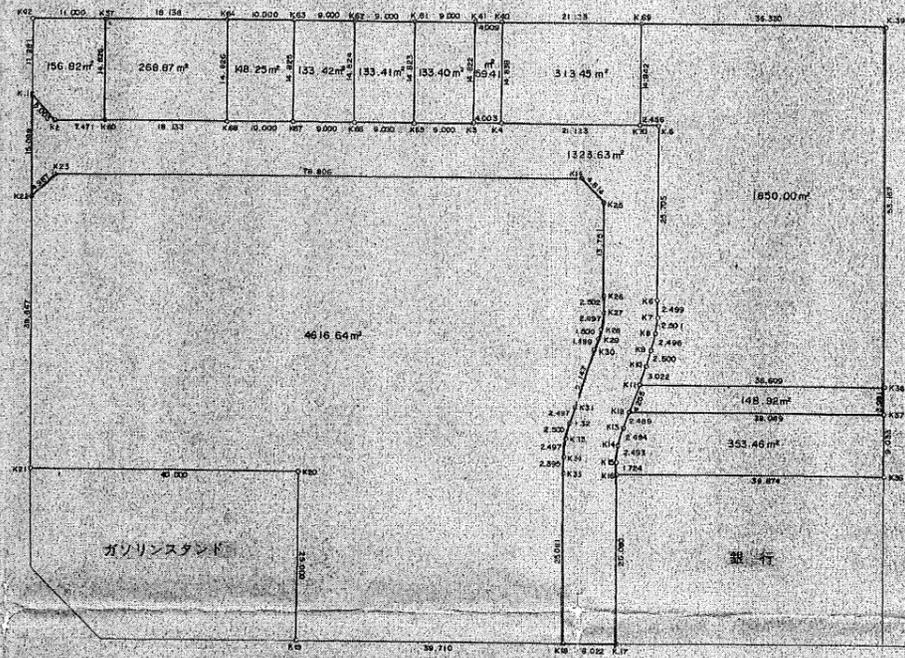

N O	X	Y	N O	X	Y
K. 1	-24391.742	20112.573	K. 28	-24424.563	20198.166
K. 2	-24395.252	20116.138	K. 29	-24426.019	20197.797
K. 3	-24394.621	20178.740	K. 30	-24427.445	20197.334
K. 4	-24394.588	20182.743	K. 31	-24436.065	20194.275
K. 5	-24394.358	20206.321	K. 32	-24438.464	20193.564
K. 6	-24420.052	20206.567	K. 33	-24440.817	20193.102
K. 7	-24422.560	20206.483	K. 34	-24443.400	20192.638
K. 8	-24425.045	20206.302	K. 35	-24445.795	20192.798
K. 9	-24427.491	20205.703	K. 36	-24445.362	20240.718
K. 10	-24429.896	20204.986	K. 37	-24426.329	20240.627
K. 11	-24432.752	20203.970	K. 38	-24432.348	20240.577
K. 12	-24436.741	20202.540	K. 39	-24437.184	20240.051
K. 13	-24439.092	20201.723	K. 40	-24437.748	20240.601
K. 14	-24441.515	20201.132	K. 41	-24437.800	20178.592
K. 15	-24443.991	20200.839	K. 42	-24480.462	20112.456
K. 16	-24445.715	20200.844	K. 57	-24380.352	20123.455
K. 17	-24470.794	20201.085	K. 60	-24395.177	20123.609
K. 18	-24470.855	20193.063	K. 61	-24379.890	20169.582
K. 19	-24471.264	20153.355	K. 62	-24174.980	20160.992
K. 20	-24446.265	20153.115	K. 63	-24380.070	20151.592
K. 21	-24446.685	20113.117	K. 64	-24380.170	20141.592
K. 22	-24406.840	20112.722	K. 65	-24394.712	20169.790
K. 23	-24403.251	20116.185	K. 66	-24394.803	20160.740
K. 24	-24402.467	20194.987	K. 67	-24394.894	20151.740
K. 25	-24405.637	20198.424	K. 68	-24394.995	20141.741
K. 26	-24419.587	20198.565	K. 69	-24379.541	20203.723
K. 27	-24422.088	20198.485	K. 70	-24394.382	20203.865


工区名	面積
5-2-5	156.82 m²
小計	156.82 m²
5-2-6-A	1850.00 m²
5-2-6-B	268.87 m²
5-2-6-C(1)	133.40 m²
5-2-6-C(2)	133.41 m²
5-2-6-C(3)	133.42 m²
5-2-6-C(4)	148.20 m²
5-2-6-D	268.87 m²
5-2-6 通称	1531.96 m²
小計	4512.76 m²
5-2-7	4616.64 m²
小計	4616.64 m²
5-2-8	353.46 m²
小計	353.46 m²
合計	9639.86 m²

1323.63 m²
59.41 m²
148.92 m²

昭和 年度	
事業名	千葉北部地区新市街地造成整備事業
工事箇所	白井町復地先
図面種別	5-2-5,5-2-6,5-2-7,5-2-8工区確定測量図
図面番号	全 葉の内第 号
縮尺	1:500 内容表示 No. -No.
千葉県企業庁白井建設事務所	
課長	設計者氏名

東関東測量設計株式会社調製


千葉県測量協会統一様式第一号

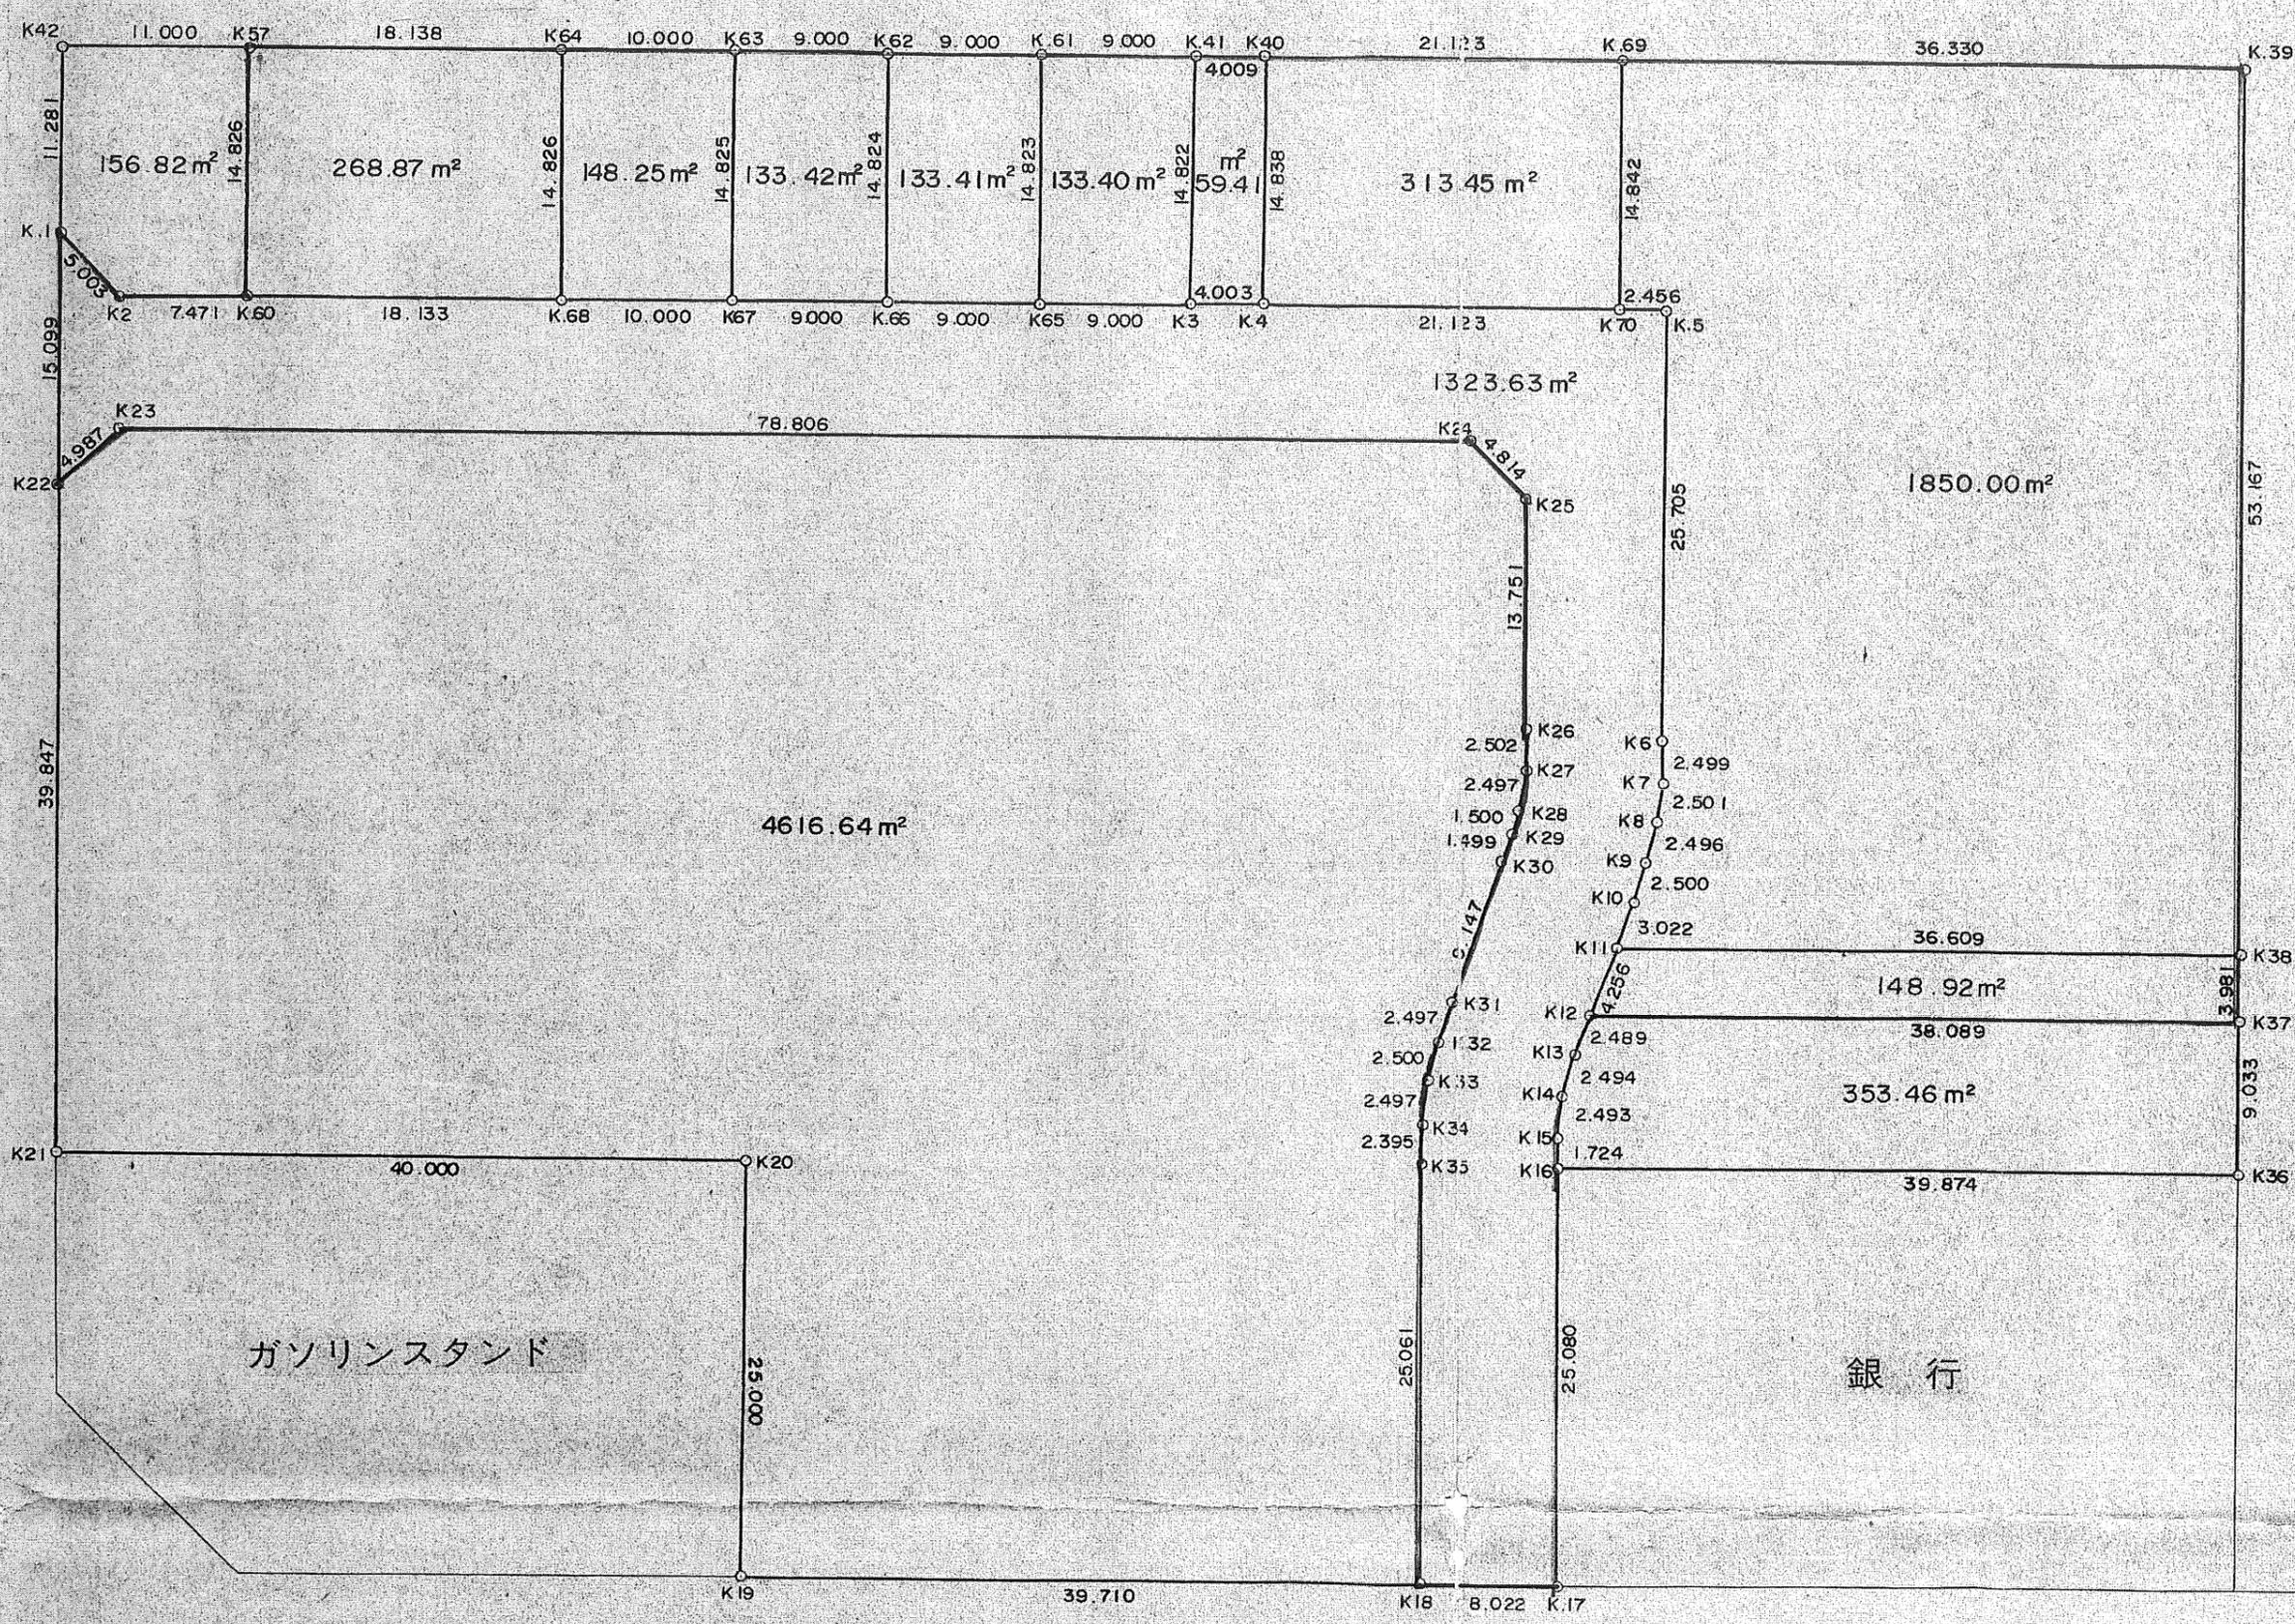

昭和五十七年三月

千葉ニュータウン5-2-9,5-2-10,工区確定測量図

縮尺 五百分之一

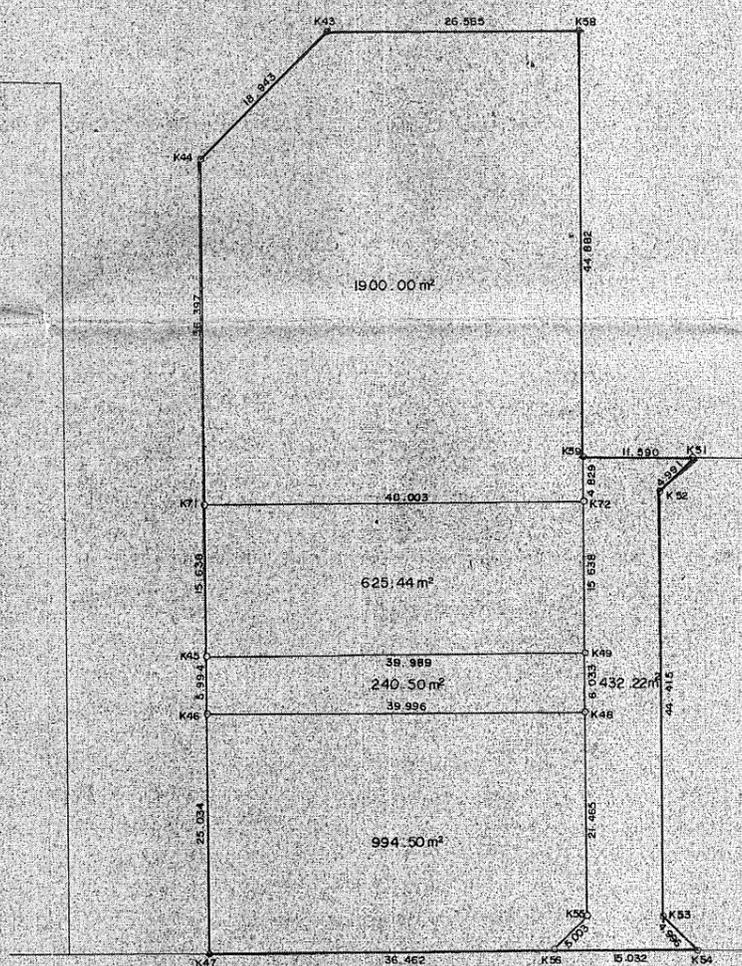


N O	X	Y
K 43	-24373.760	20268.461
K 44	-24387.201	20255.13
K 45	-24439.233	20255.663
K 46	-24445.227	20255.706
K 47	-24470.260	20255.956
K 48	-24444.876	20295.700
K 49	-24438.843	20295.650
K 51	-24418.274	20307.043
K 52	-24421.813	20303.123
K 53	-24466.226	20303.427
K 54	-24469.772	20307.447
K 55	-24466.340	20295.911
K 56	-24469.920	20292.416
K 58	-24373.497	20295.025
K 59	-24418.377	20295.453
K 71	-24423.596	20255.498
K 72	-24423.206	20295.499

工区名	面積
5-2-9-A	1900.00 m ²
5-2-9-B	625.44 m ²
小計	2525.44 m ²
5-2-10	994.50 m ²
5-2-10 道路	672.72 m ²
小計	1667.22 m ²
合計	4192.66 m ²

工事	
年度	
事業名	千葉北部地区新市街地造成整備事業
工事箇所	白井町復地先
図面種別	5-2-9,5-2-10工区確定測量図
図面番号	全 葉のうち第 号
縮尺	1:500 内容表示
千葉県企業庁白井建設事務所	
課長	設計者名



東関東測量設計株式会社

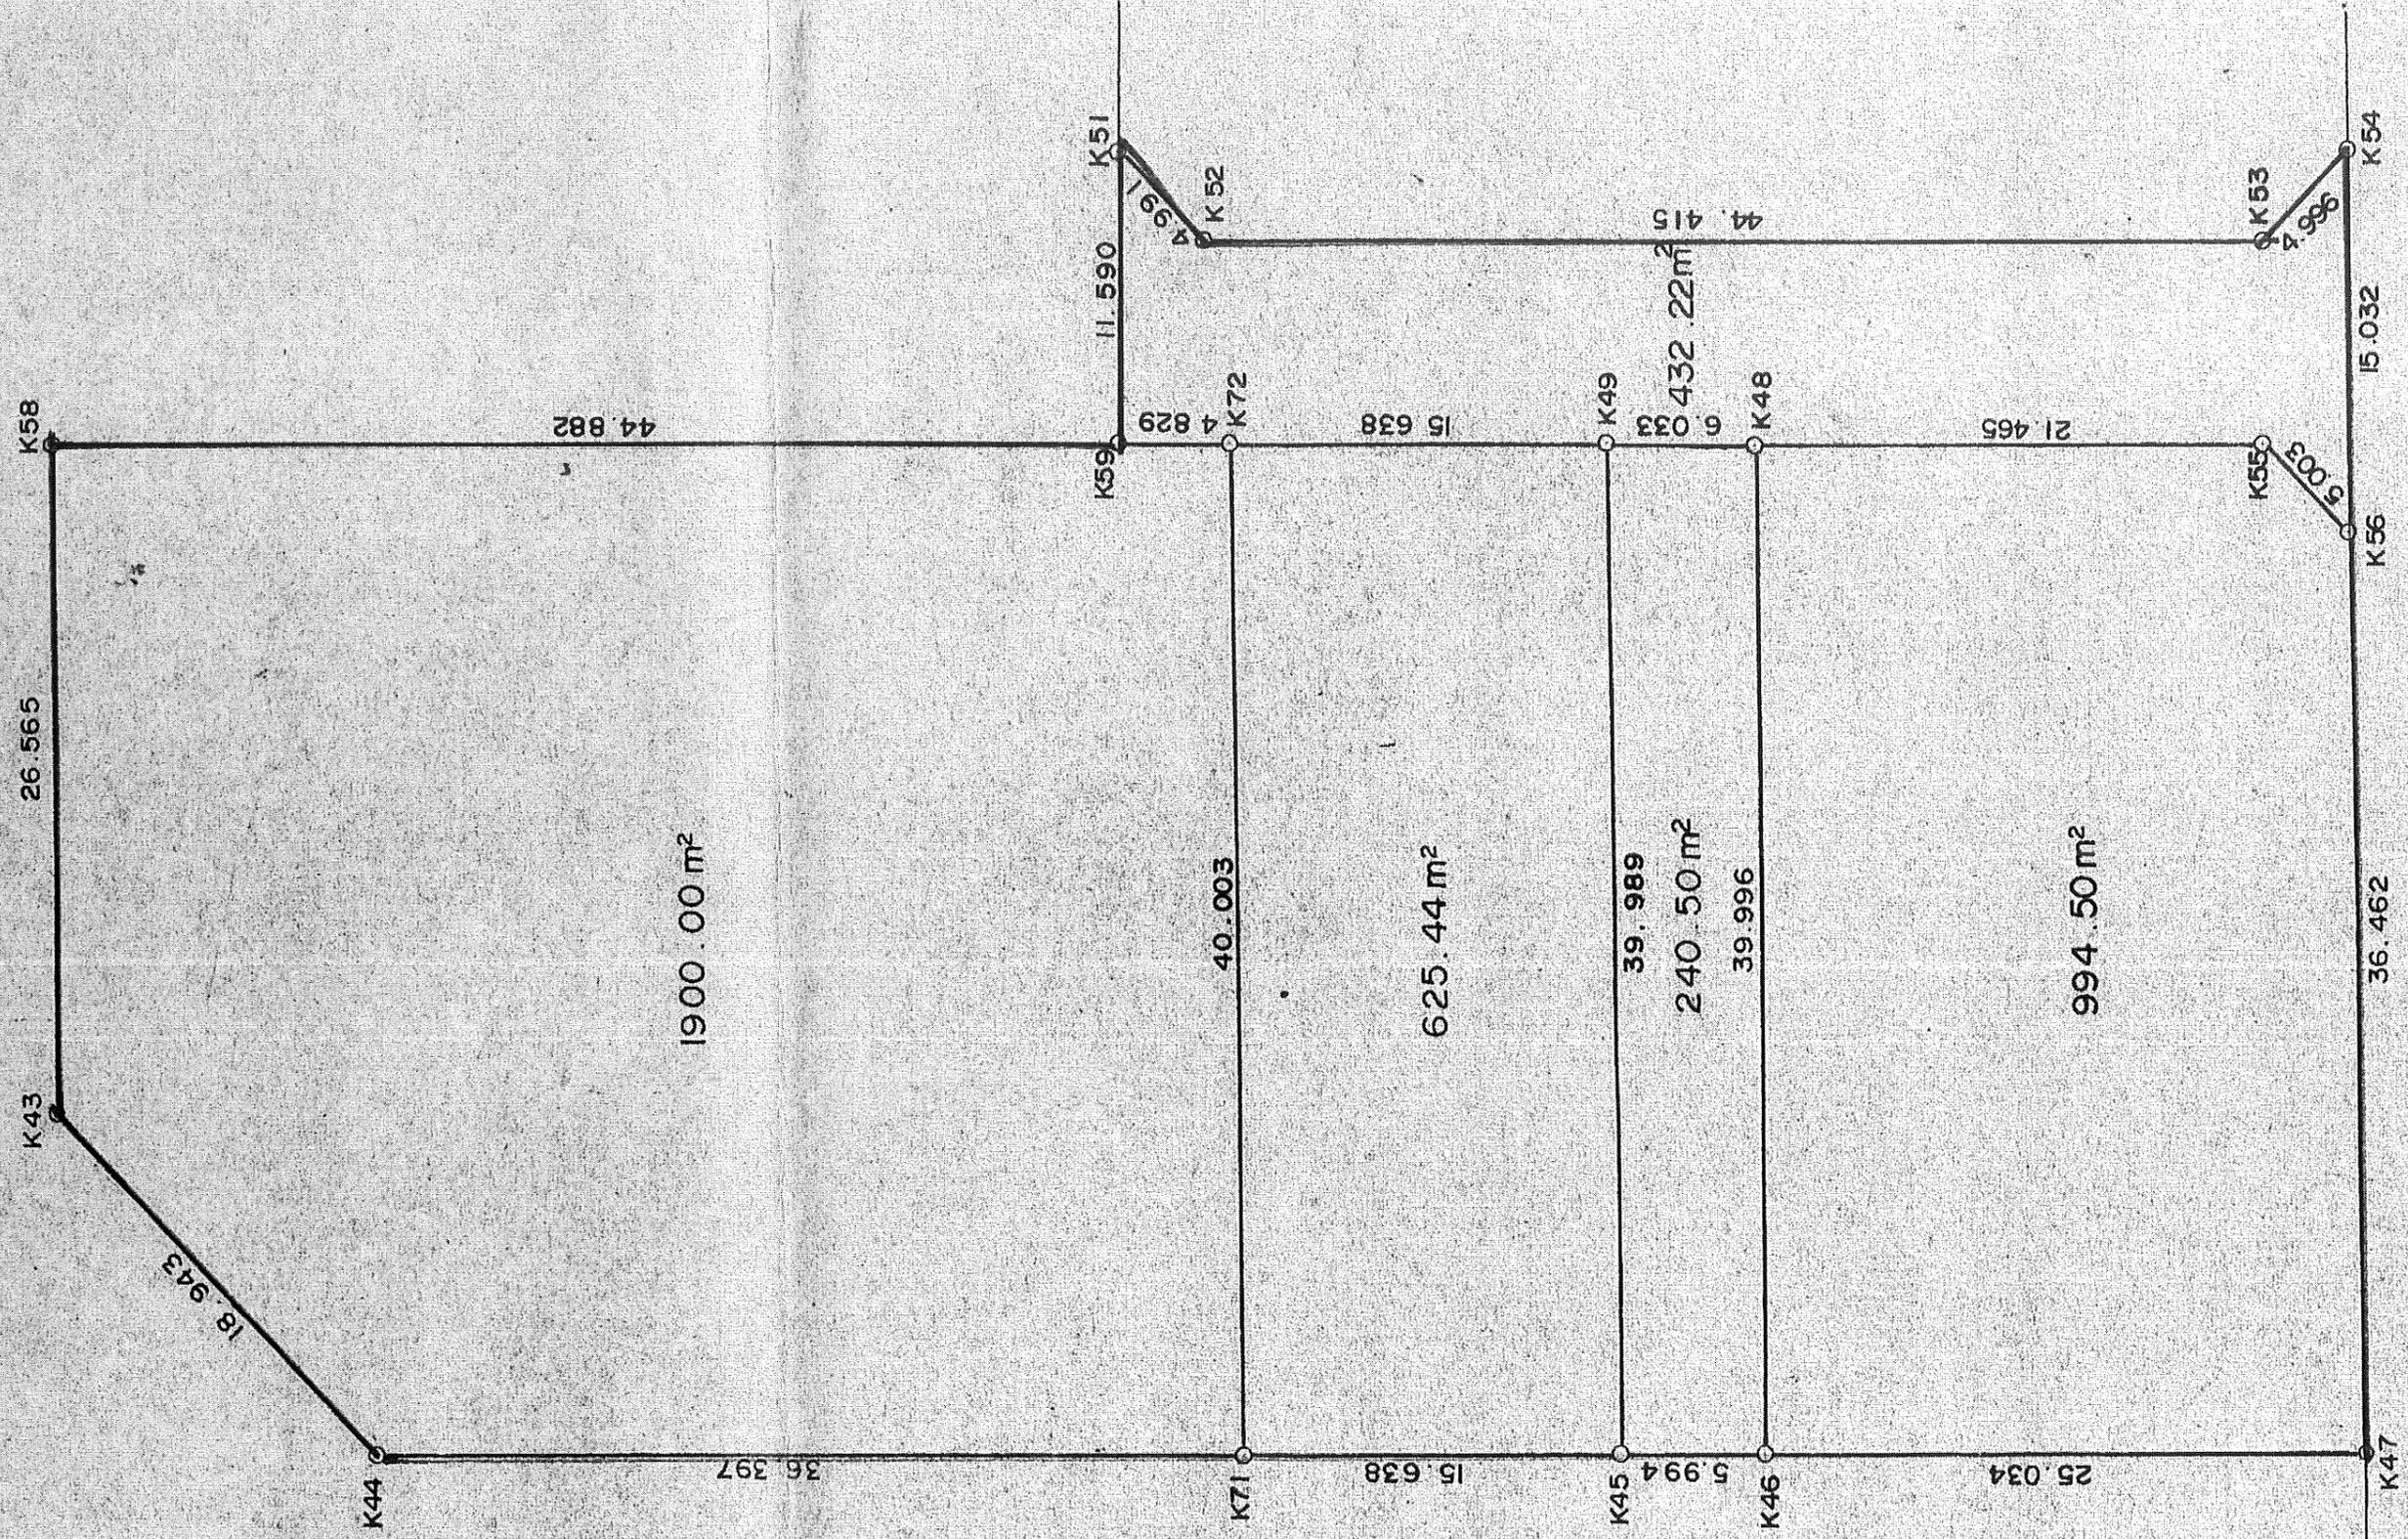

千葉ニュータウン5-2-9,5-2-10,工区確定測量図

縮尺 五百分之一

マルエツから白井Fビル、側道

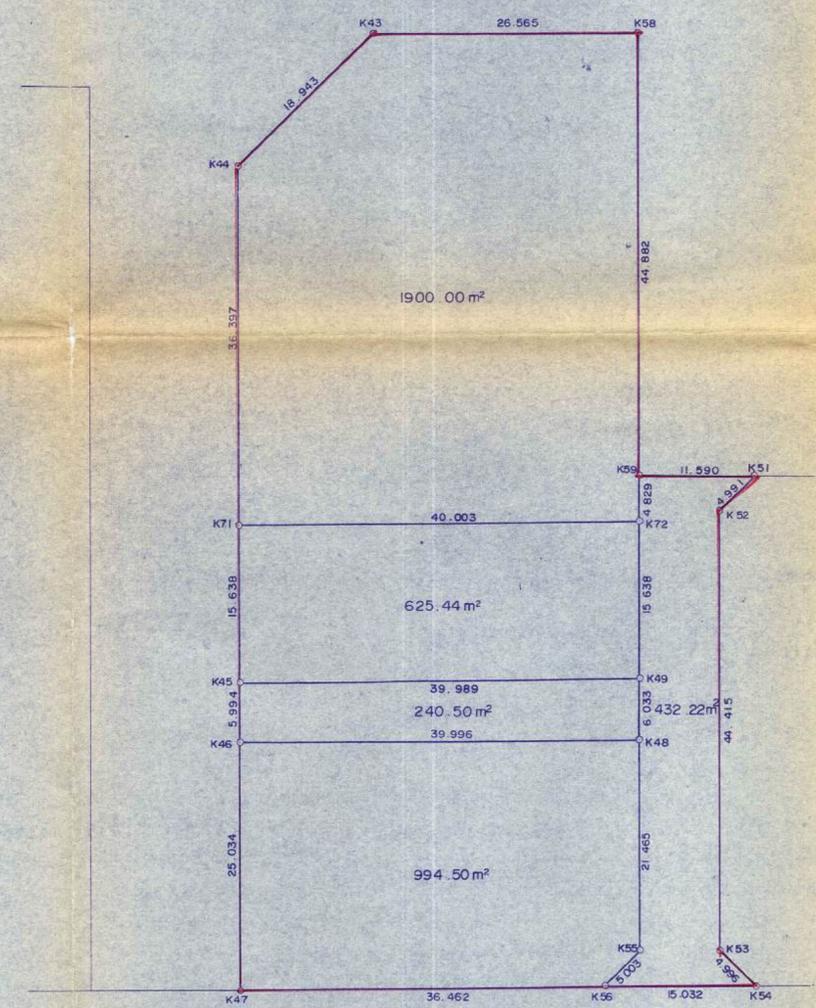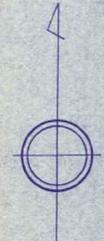

N O	X	Y
K. 43	- 24373.760	20268.461
K. 44	- 24387.201	20255.113
K. 45	- 24439.233	20255.663
K. 46	- 24445.227	20255.706
K. 47	- 24470.260	20255.956
K. 48	- 24444.876	20295.700
K. 49	- 24438.843	20295.650
K. 51	- 24418.274	20307.043
K. 52	- 24421.813	20303.123
K. 53	- 24466.226	20303.427
K. 54	- 24469.772	20307.447
K. 55	- 24466.340	20295.911
K. 56	- 24469.920	20292.416
K. 58	- 24373.497	20295.025
K. 59	- 24418.377	20295.453
K. 71	- 24423.596	20255.498
K. 72	- 24423.206	20295.499


工区名	面積
5-2-9-A	1900.00 m ²
5-2-9-B	625.44 m ²
小計	2525.44 m ²
5-2-10	994.50 m ²
5-2-10 道路	672.72 m ²
小計	1667.22 m ²
合計	4192.66 m ²

240.50 m²
432.22 m²

工事	
年度	
事業名	千葉北部地区新市街地造成整備事業
工事箇所	白井町復地先
図面種別	5-2-9,5-2-10工区確定測量図
図面番号	全 葉のうち第 号
縮尺	1:500 内容表示
千葉県企業庁白井建設事務所	
課長	設計者名


千葉NT堀込第二団地

004-17工区確定測量図

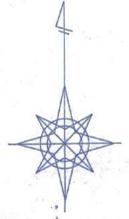

座標リスト


測点	X	Y
P. 1	-24469.813	20307.528
P. 2	-24466.290	20303.976
P. 3	-24421.877	20303.499
P. 4	-24418.327	20307.012
P. 5	-24418.435	20295.447
P. 6	-24410.397	20295.323
P. 7	-24410.179	20318.080
P. 8	-24410.218	20319.915
P. 9	-24410.370	20321.742
P. 10	-24410.639	20323.665
P. 11	-24411.088	20325.357
P. 12	-24411.695	20327.087
P. 13	-24412.476	20328.757
P. 14	-24413.376	20330.355
P. 15	-24414.414	20331.884
P. 16	-24415.538	20333.335
P. 17	-24418.745	20337.193
P. 18	-24421.768	20340.835
P. 19	-24422.865	20342.286
P. 20	-24423.788	20343.858
P. 21	-24424.541	20345.516
P. 22	-24425.120	20347.247
P. 23	-24425.530	20348.997
P. 24	-24425.692	20350.823
P. 25	-24425.722	20352.655
P. 26	-24425.451	20373.723
P. 27	-24423.291	20375.808
P. 28	-24458.485	20376.235
P. 29	-24469.164	20365.769
P. 30	-24418.302	20318.240
P. 31	-24418.305	20319.464
P. 32	-24418.373	20320.673
P. 33	-24418.547	20321.871
P. 34	-24418.882	20323.057
P. 35	-24419.259	20324.190
P. 36	-24419.800	20325.281
P. 37	-24420.422	20326.312
P. 38	-24421.105	20327.313
P. 39	-24421.846	20328.288
P. 40	-24428.061	20335.764
P. 41	-24429.550	20337.695
P. 42	-24430.931	20340.047
P. 43	-24432.076	20342.568
P. 44	-24432.951	20345.198
P. 45	-24433.496	20347.861
P. 46	-24433.709	20350.300
P. 47	-24433.728	20352.728
P. 48	-24433.501	20373.791
P. 49	-24435.586	20375.951

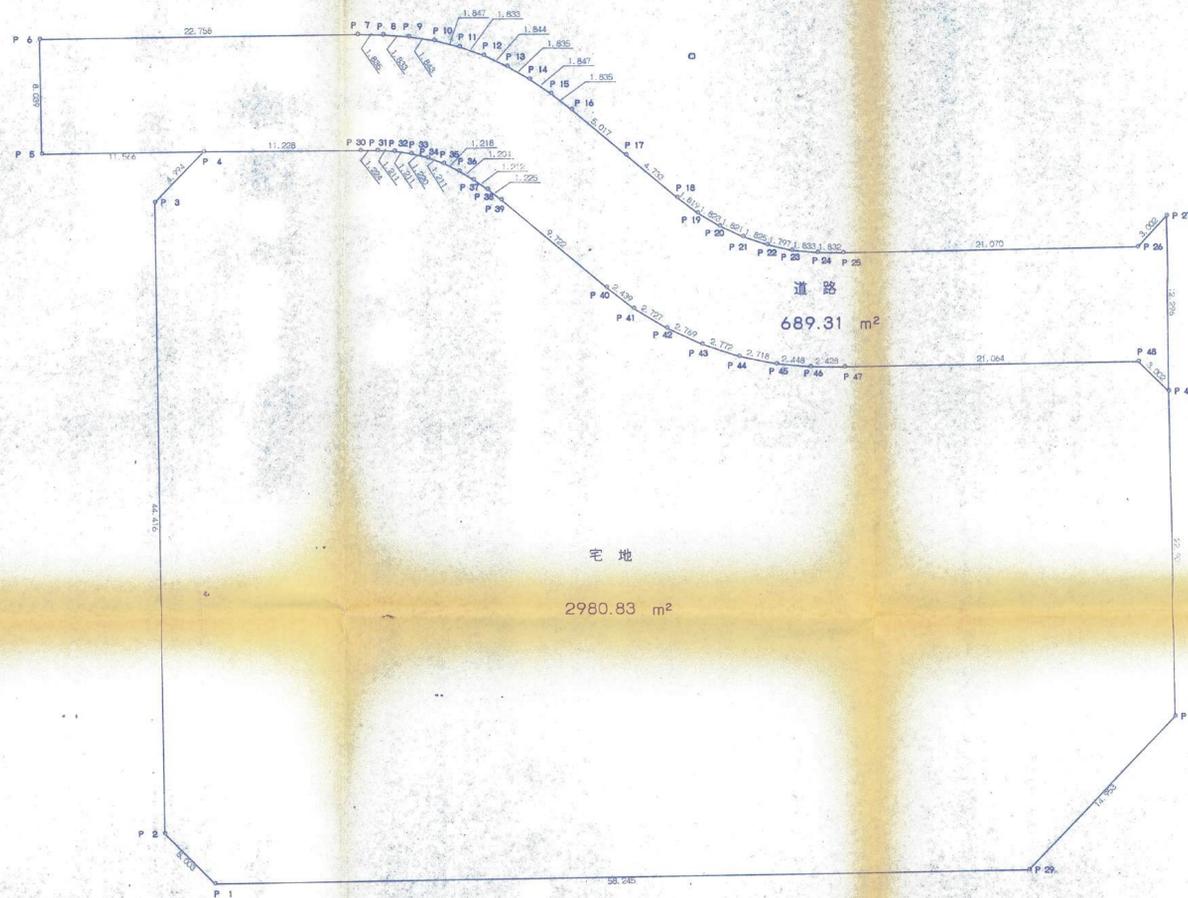

工事完了届図書	
図名	確定測量図
工区名	004-17
区域名	白井町復字根木山
縮尺	1:250
凡例	工区境



5-2-11 工区確定測量図

白井駅前センター

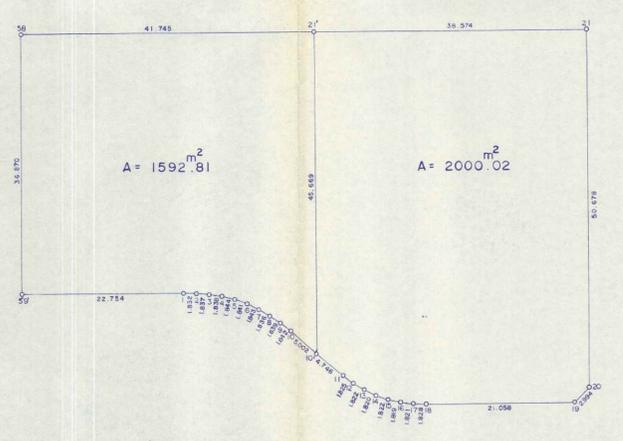

白井船橋地区測量委託 工事	
59 年度	
事業名	千葉北部地区新市街地造成整備事業
工事箇所	印旛郡白井町復
図面種別	5-2-11 確定測量図
図面番号	全 葉のうち第 号
縮 尺	1:500 内容表示 No. ~No.
千葉県企業庁白井建設事務所	
課 長	設計者

ファミリーマート白井堀込店

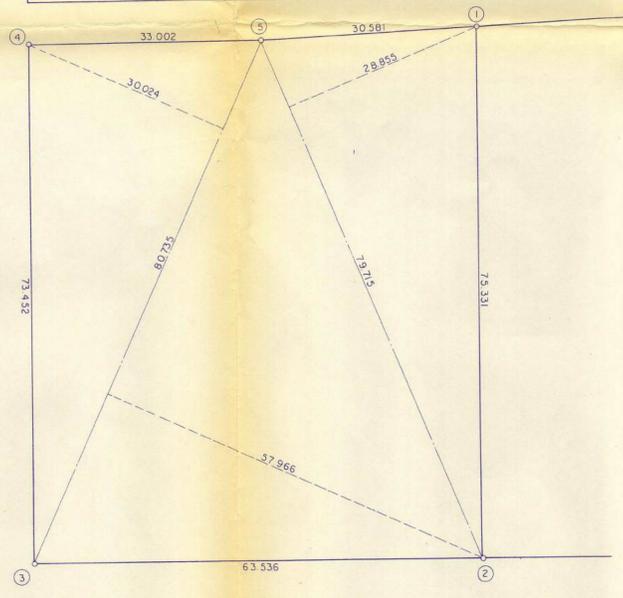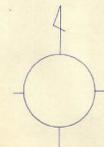


三斜計算

79.715	x	28.855	-	2300.176325
80.735	x	57.966	-	4679.865010
80.735	x	30.024	-	2423.987640
合計				9404.048975
1/2				4702.0244875
面積				4702.02 m ²

座標

NO.	X	Y
①	-24289.484	+20175.142
②	-24364.811	+20175.870
③	-24365.471	+20112.337
④	-24292.022	+20111.629
⑤	-24291.474	+20144.626

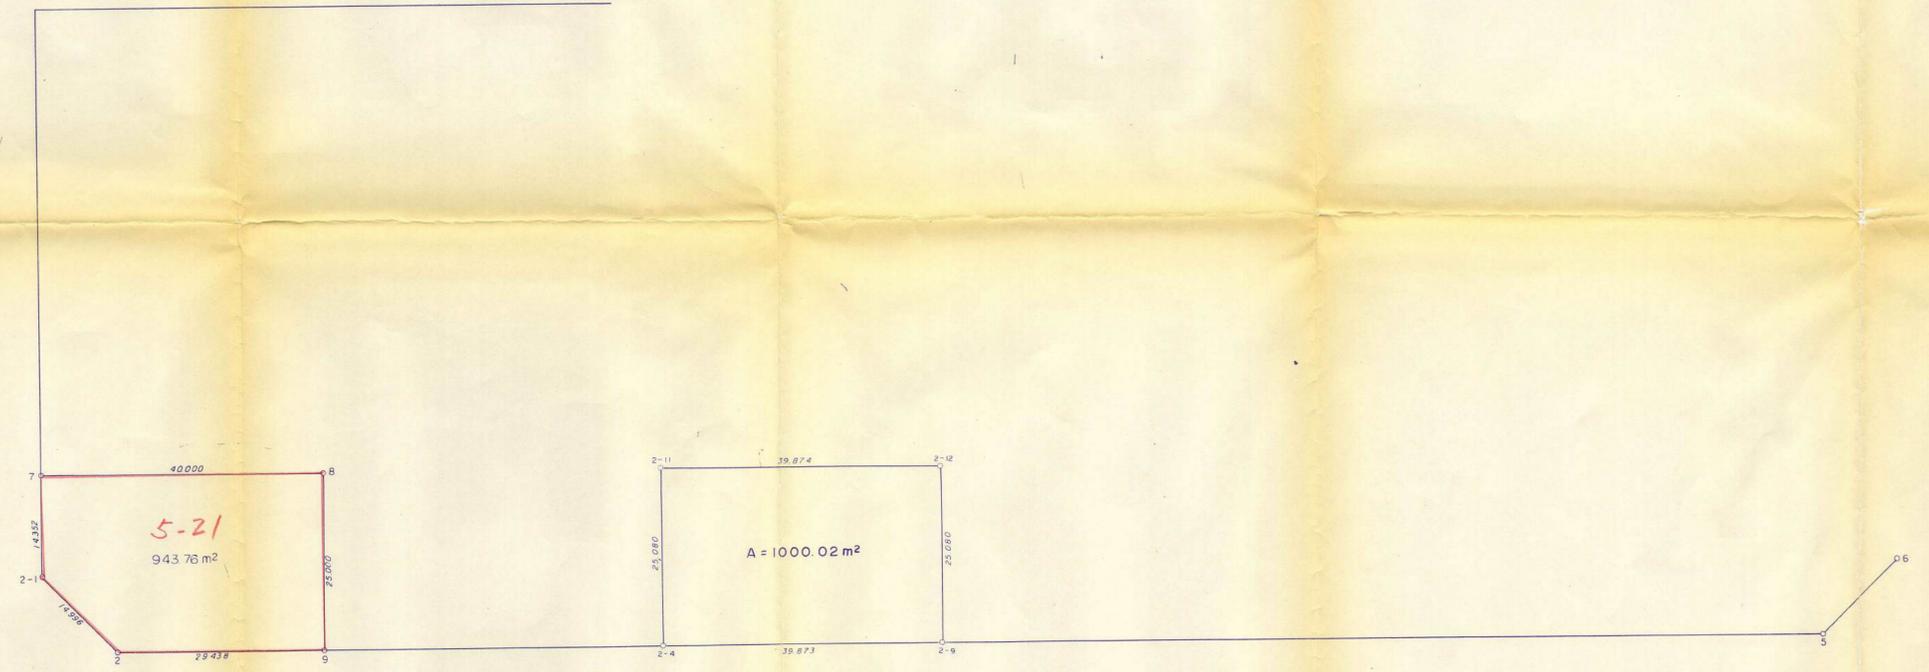

座標

NO.	X	Y
2-1	-24461.009	+20113.255
2	-24471.553	+20123.918
7	-24446.658	+20113.117
8	-24446.265	+20153.115
9	-24471.264	+20153.355

座標

NO.	X	Y
2-4	-24470.794	20201.085
2-9	-24470.441	20240.956
2-11	-24445.715	20200.844
2-12	-24445.362	20240.716

座標

NO.	X	Y
5	-24469.229	+20365.667
6	-24458.546	+20376.159

10回 白井 郵便局用地

工事名称	
工事箇所	印旛郡白井町根
工事年度	昭和 年 月 日
図面種別	用地測量図 5-21 Z
縮尺	1/500
図面番号	全 葉之内第 号
千葉県企業庁白井建設事務所	