


昭和五十七年一月

千葉ニュータウン5-2-5,5-2-6,5-2-7,5-2-8工区確定測量図

縮尺 五百分之一

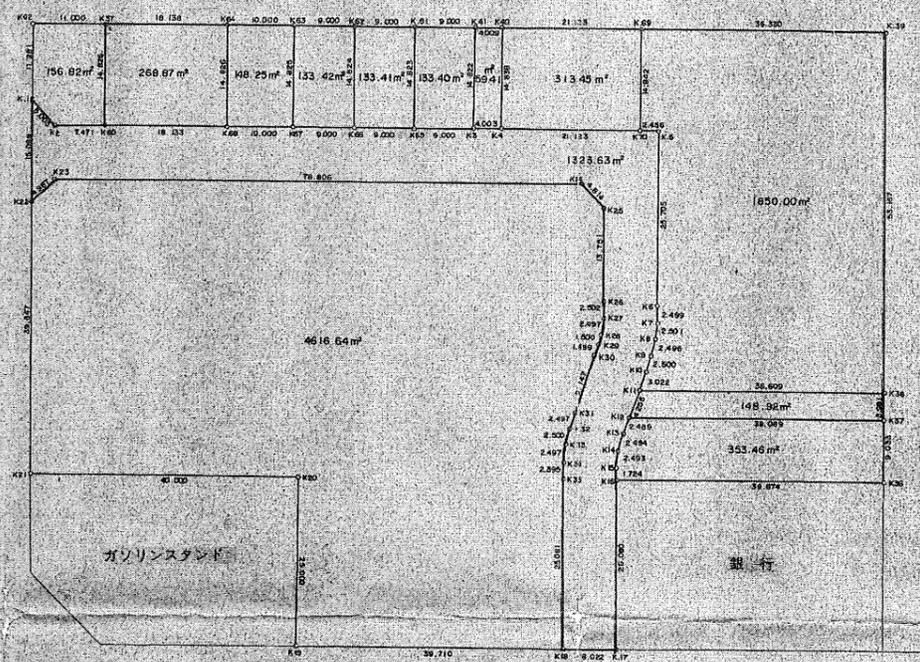

N O	X	Y	N O	X	Y
K. 1	-24391.742	20112.573	K. 28	-24424.563	20198.166
K. 2	-24395.252	20116.138	K. 29	-24426.019	20197.797
K. 3	-24394.621	20178.740	K. 30	-24427.445	20197.334
K. 4	-24398.588	20182.743	K. 31	-24436.065	20194.275
K. 5	-24394.358	20206.321	K. 32	-24438.464	20193.564
K. 6	-24420.052	20206.567	K. 33	-24440.817	20193.102
K. 7	-24422.560	20206.483	K. 34	-24443.400	20192.838
K. 8	-24425.045	20206.202	K. 35	-24445.795	20192.798
K. 9	-24427.491	20205.703	K. 36	-24445.362	20240.716
K. 10	-24429.696	20204.986	K. 37	-24446.329	20240.627
K. 11	-24432.752	20203.970	K. 38	-24452.348	20240.577
K. 12	-24436.741	20202.540	K. 39	-24459.184	20240.051
K. 13	-24438.092	20201.723	K. 40	-24479.748	20192.601
K. 14	-24441.515	20201.132	K. 41	-24479.800	20178.592
K. 15	-24443.991	20200.839	K. 42	-24480.462	20112.456
K. 16	-24445.715	20200.844	K. 57	-24480.352	20123.455
K. 17	-24470.784	20201.085	K. 60	-24495.177	20123.609
K. 18	-24470.855	20193.063	K. 61	-24479.890	20169.592
K. 19	-24471.264	20193.355	K. 62	-24479.980	20169.992
K. 20	-24446.265	20153.115	K. 63	-24480.070	20151.592
K. 21	-24446.685	20113.117	K. 64	-24480.170	20141.592
K. 22	-24406.840	20112.722	K. 65	-24494.712	20169.790
K. 23	-24403.251	20116.195	K. 66	-24494.803	20169.740
K. 24	-24402.467	20194.987	K. 67	-24494.894	20151.740
K. 25	-24405.637	20194.424	K. 68	-24494.995	20141.741
K. 26	-24419.587	20198.565	K. 69	-24479.541	20203.723
K. 27	-24422.088	20198.485	K. 70	-24494.382	20203.865


工区名	面積
5-2-5	156.82㎡
小計	156.82㎡
5-2-5-A	1850.00㎡
5-2-6-B	313.45㎡
5-2-6-C(1)	133.40㎡
5-2-6-C(2)	133.41㎡
5-2-6-C(3)	133.42㎡
5-2-6-C(4)	148.25㎡
5-2-6-D	268.87㎡
5-2-6-道路	1531.96㎡
小計	4512.76㎡
5-2-7	4616.64㎡
小計	4616.64㎡
5-2-8	353.46㎡
小計	353.46㎡
合計	9639.86㎡

1323.63㎡
59.41㎡
148.92㎡

昭和 年度	
事業名	千葉北部地区新市街地造成整備事業
工事箇所	白井町復地先
図面種別	5-2-5,5-2-6,5-2-7,5-2-8工区確定測量図
図面番号	全 葉の内第 号
縮尺	1:500 内容表示 No. -No.
千葉県企業庁白井建設事務所	
課長	設計者氏名

東関東測量設計株式会社調製


千葉県測量協会統一様式第一号

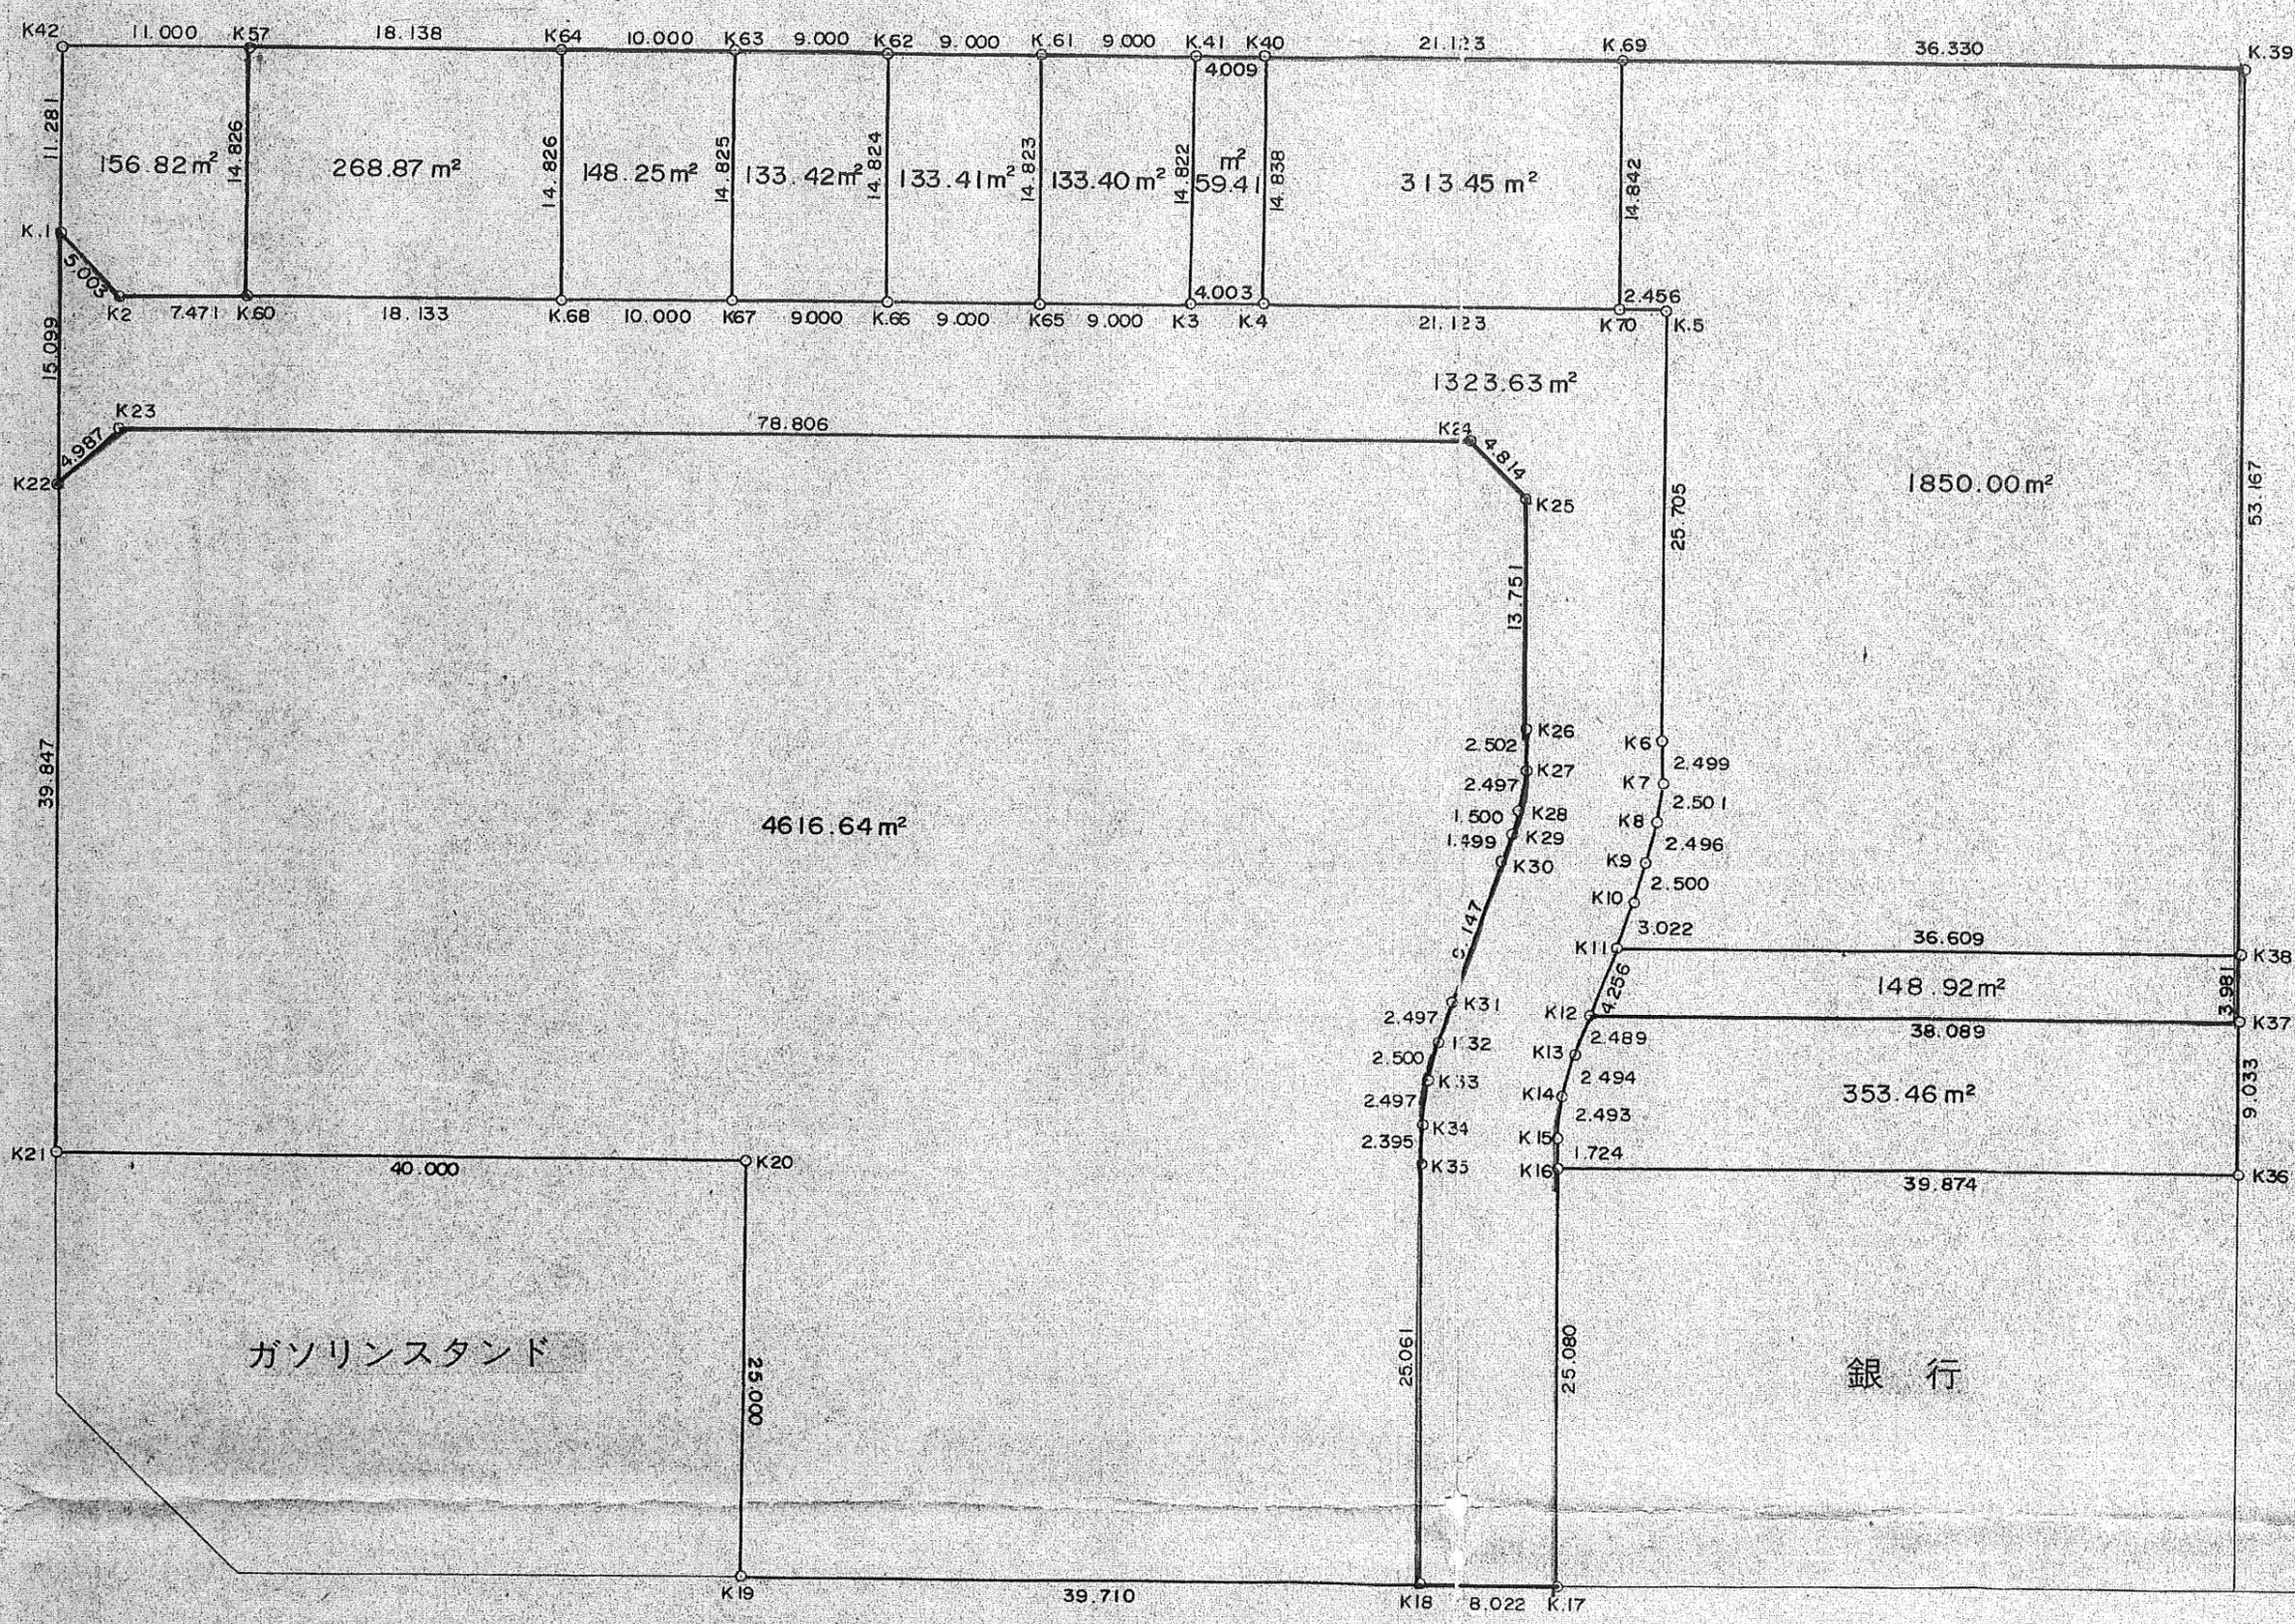

昭和五十七年三月

千葉ニュータウン5-2-9,5-2-10,工区確定測量図

縮尺 五百分之一

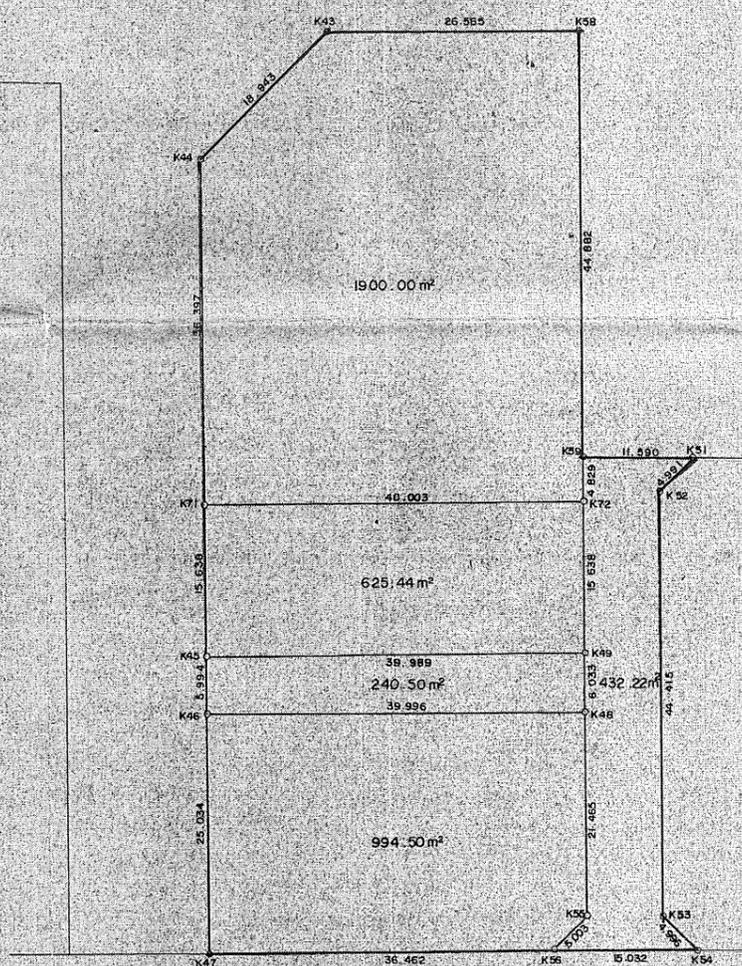

N O	X	Y
K 43	-24373.760	20268.461
K 44	-24387.201	20255.13
K 45	-24439.233	20255.663
K 46	-24445.227	20255.706
K 47	-24470.260	20255.956
K 48	-24444.876	20295.700
K 49	-24438.843	20295.650
K 51	-24418.274	20307.043
K 52	-24421.813	20303.123
K 53	-24466.226	20303.427
K 54	-24469.772	20307.447
K 55	-24466.340	20295.911
K 56	-24469.920	20292.416
K 58	-24373.497	20295.025
K 59	-24418.377	20295.453
K 71	-24423.596	20255.498
K 72	-24423.206	20295.499

工区名	面積
5-2-9-A	1900.00 m ²
5-2-9-B	625.44 m ²
小計	2525.44 m ²
5-2-10	994.50 m ²
5-2-10 道路	672.72 m ²
小計	1667.22 m ²
合計	4192.66 m ²

工事	
年度	
事業名	千葉北部地区新市街地造成整備事業
工事箇所	白井町復地先
図面種別	5-2-9,5-2-10工区確定測量図
図面番号	全 葉のうち第 号
縮尺	1:500 内容表示
千葉県企業庁白井建設事務所	
課長	設計者名

東関東測量設計株式会社

