議題 3－②

平 成 2 6 年 9 月 3 日
白井市庁舎建設等検討委員会

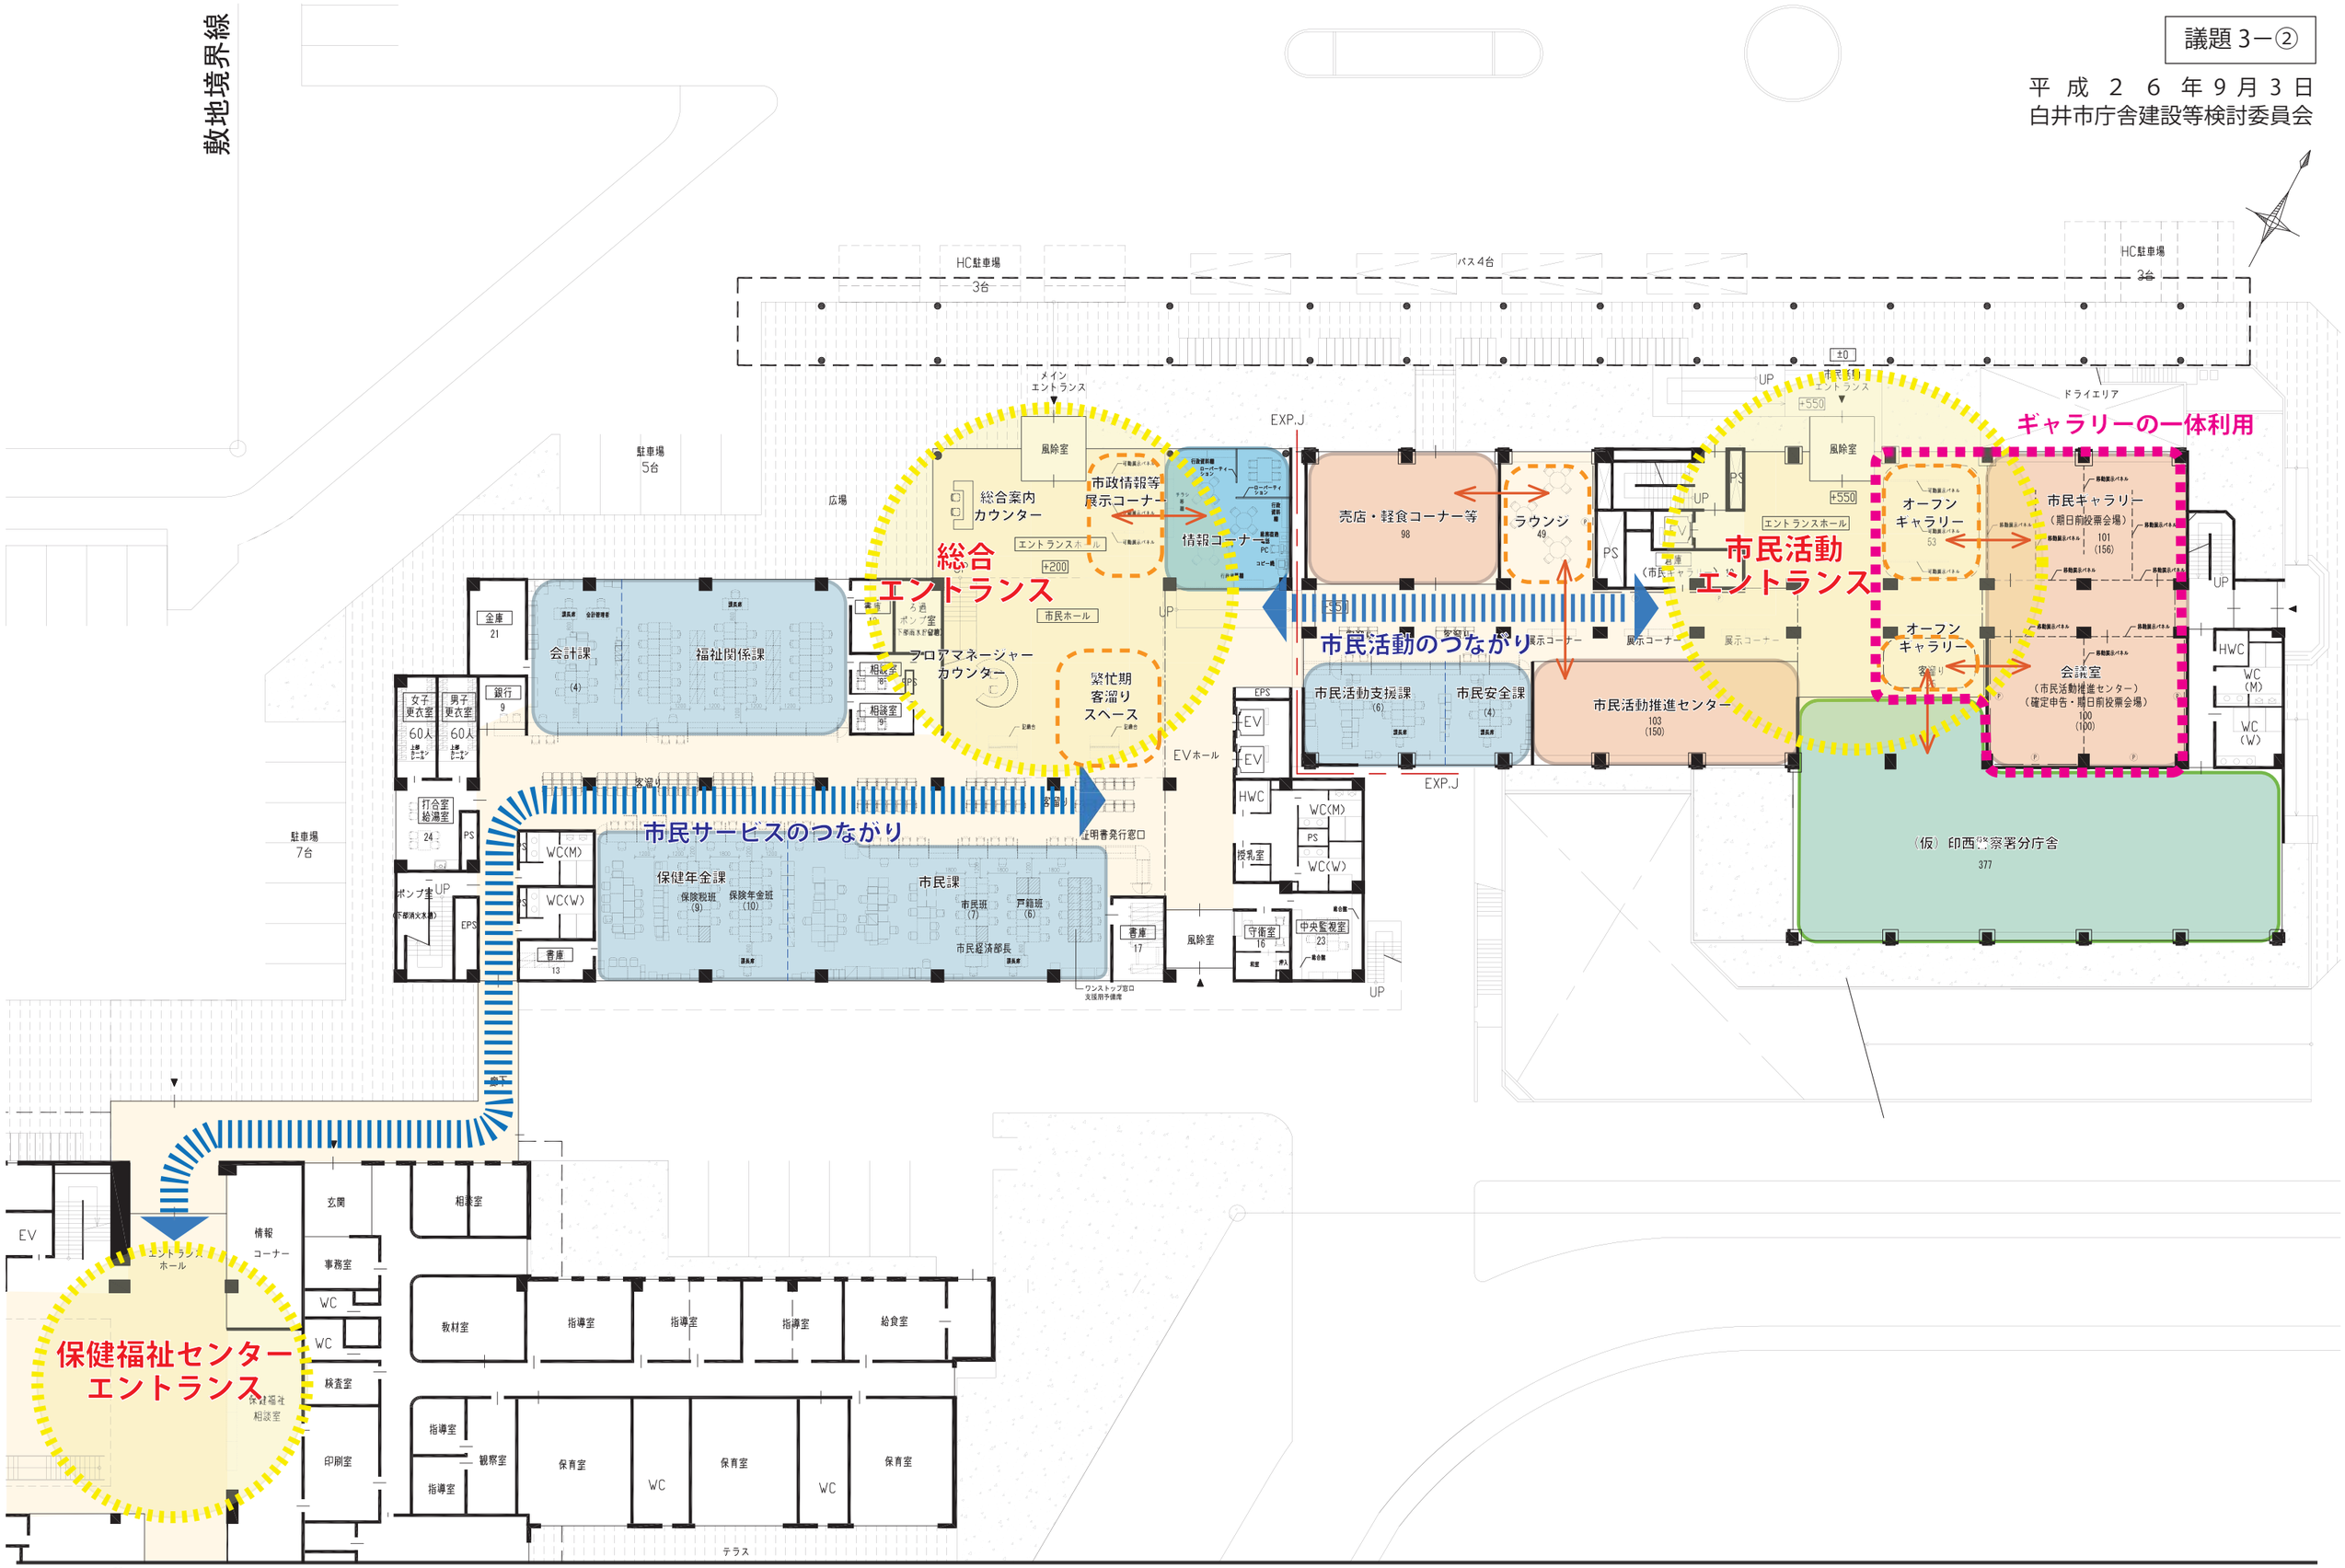

株式会社INA新建築研究所 Institute of New Architecture Inc.	■PROJECT 白井市庁舎整備基本設計	■TITLE 1階ゾーニング図	■SCALE	■DATE ■No.