


# STEP 1

2016.4.11~5.31(1.5か月)

先行撤去、切廻し及び準備工事期間

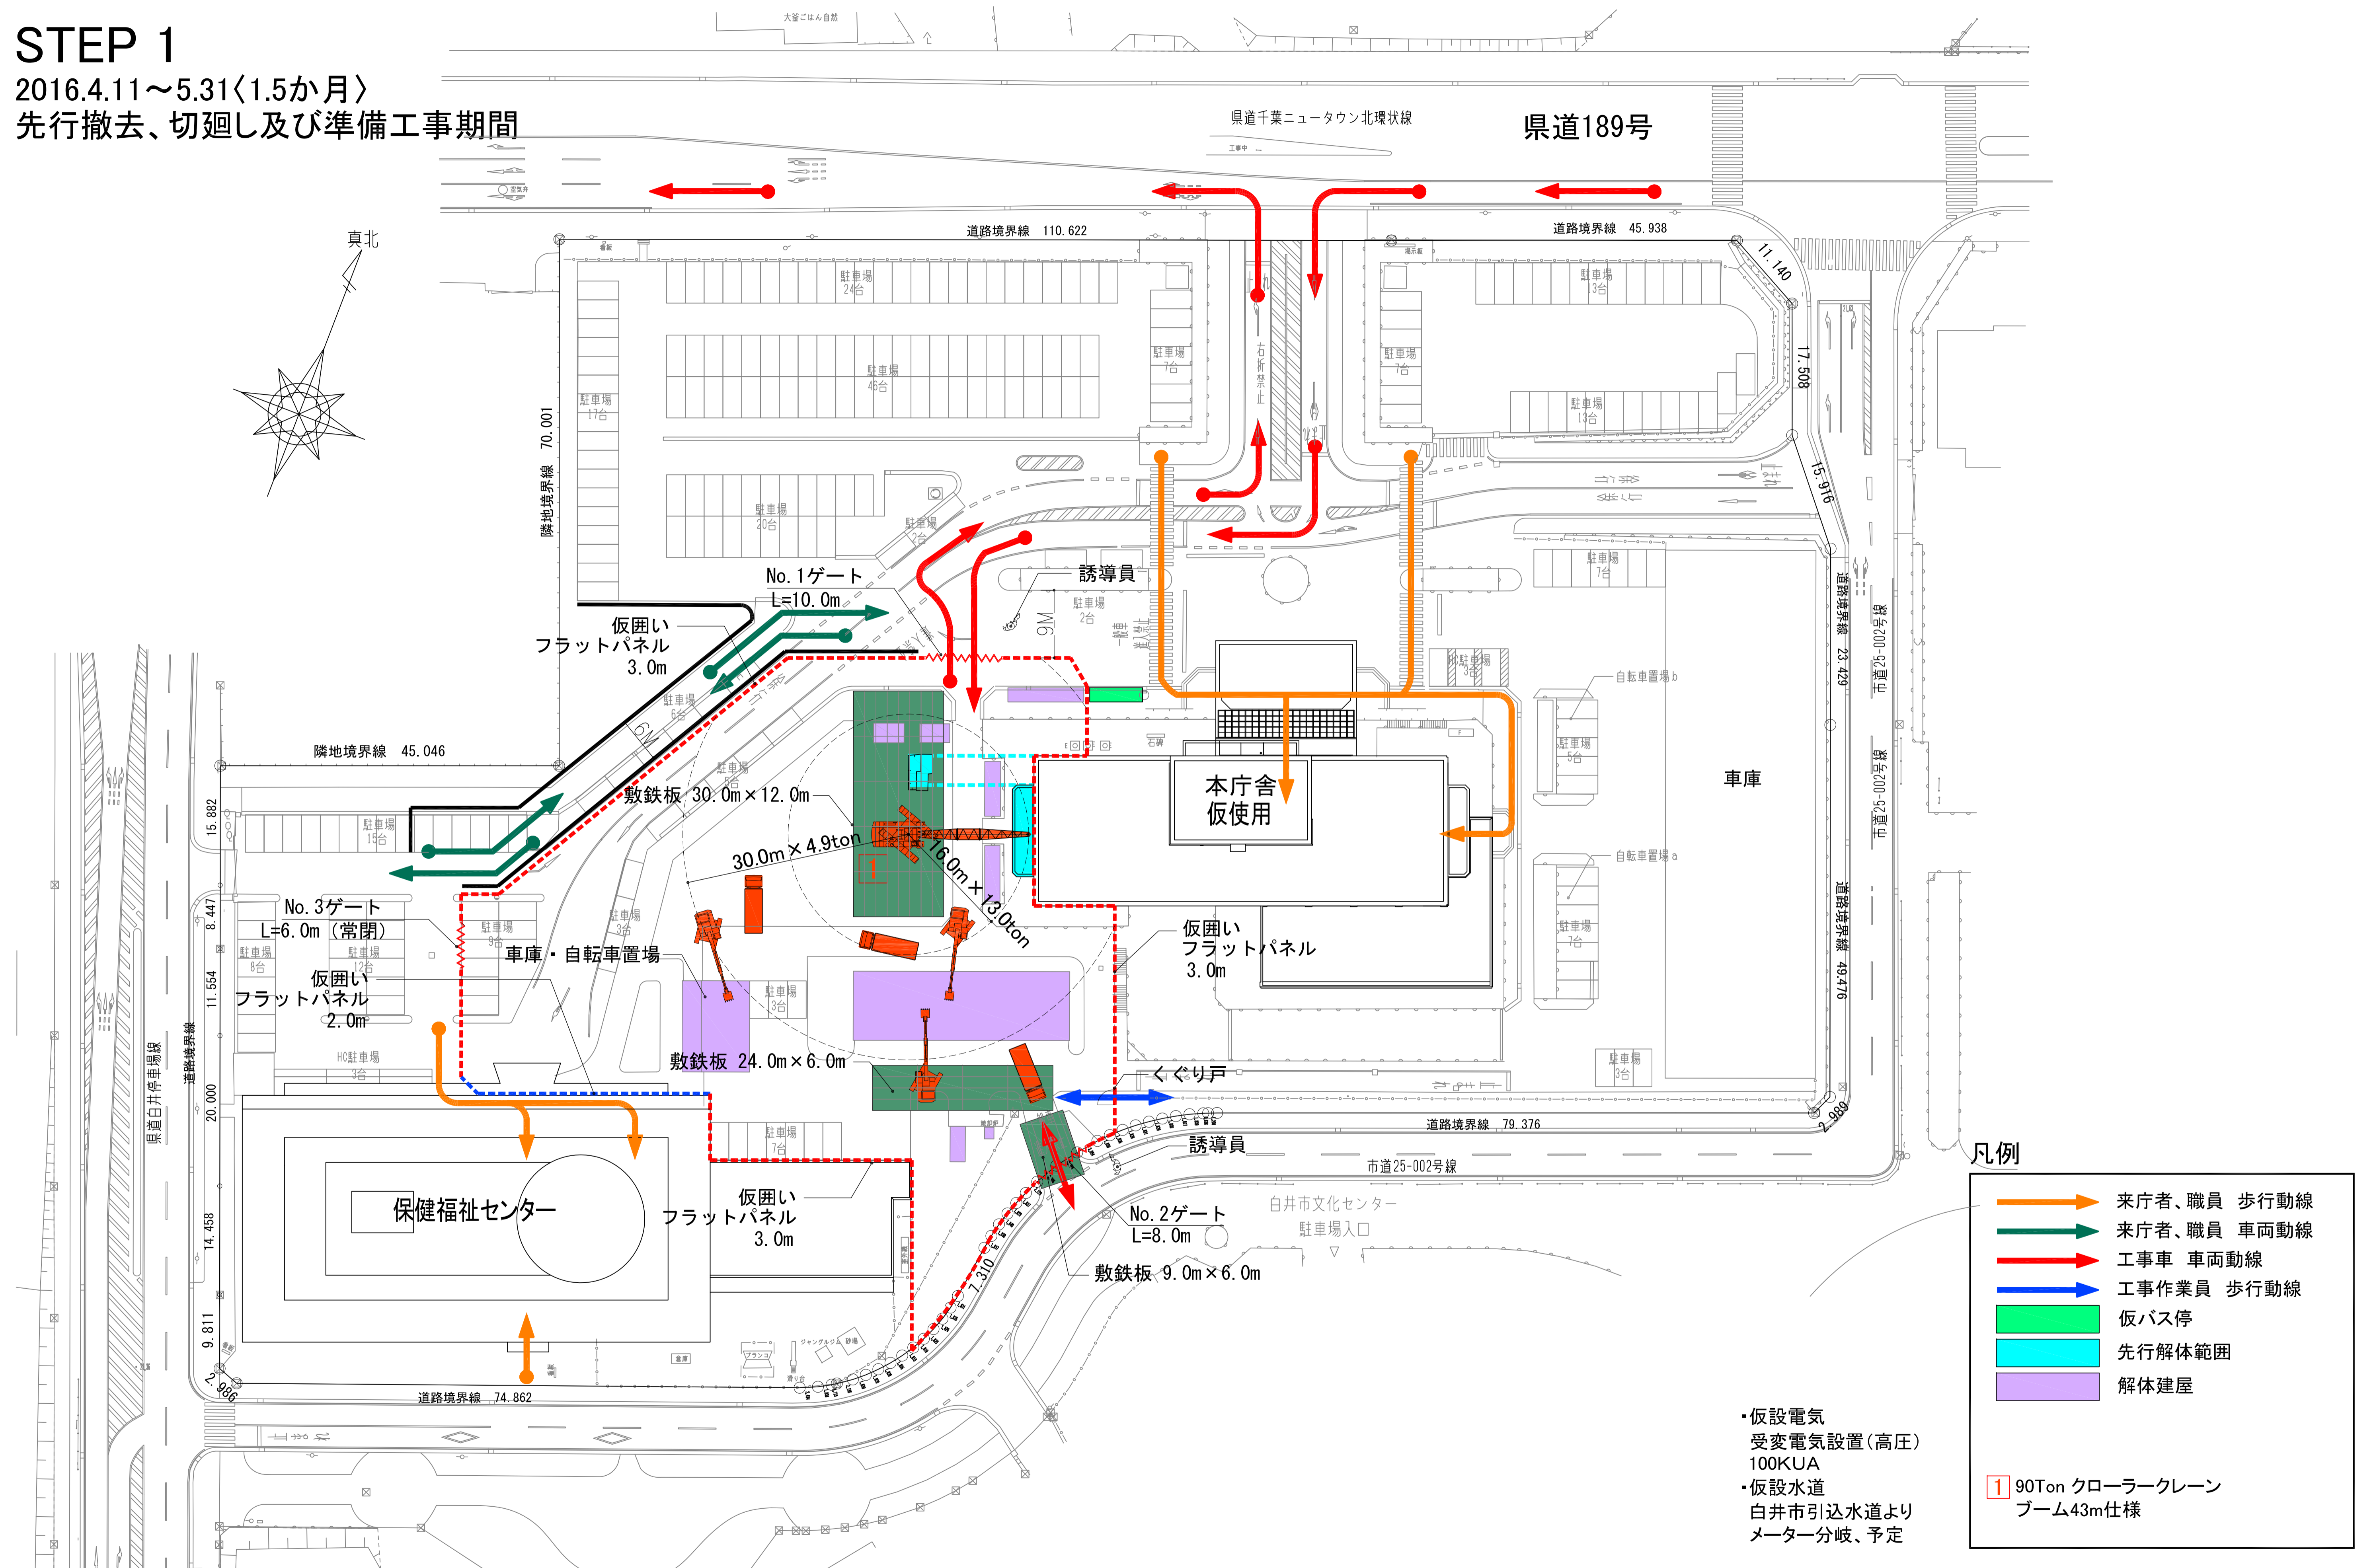

**凡例**

- 来庁者、職員 歩行動線
- 来庁者、職員 車両動線
- 工事車 車両動線
- 工事作業員 歩行動線
- 仮バス停
- 先行解体範囲
- 解体建屋

1 90Ton クローラークレーン  
ブーム43m仕様

・仮設電気  
受変電気設置(高圧)  
100KUA  
・仮設水道  
白井市引込水道より  
メーター分岐、予定

記		日付	変更事項		日付	変更事項	白井市庁舎整備工事	日建設計	大成建設株式会社			総合仮設計画図 第1段階	図面番号 1
								所長	担当者	作図	図面名称		
								縮尺	A1: 1/400 A3: 1/800	作成年月日	2016.03.30		