


白井市塩ビ污水柵標準図

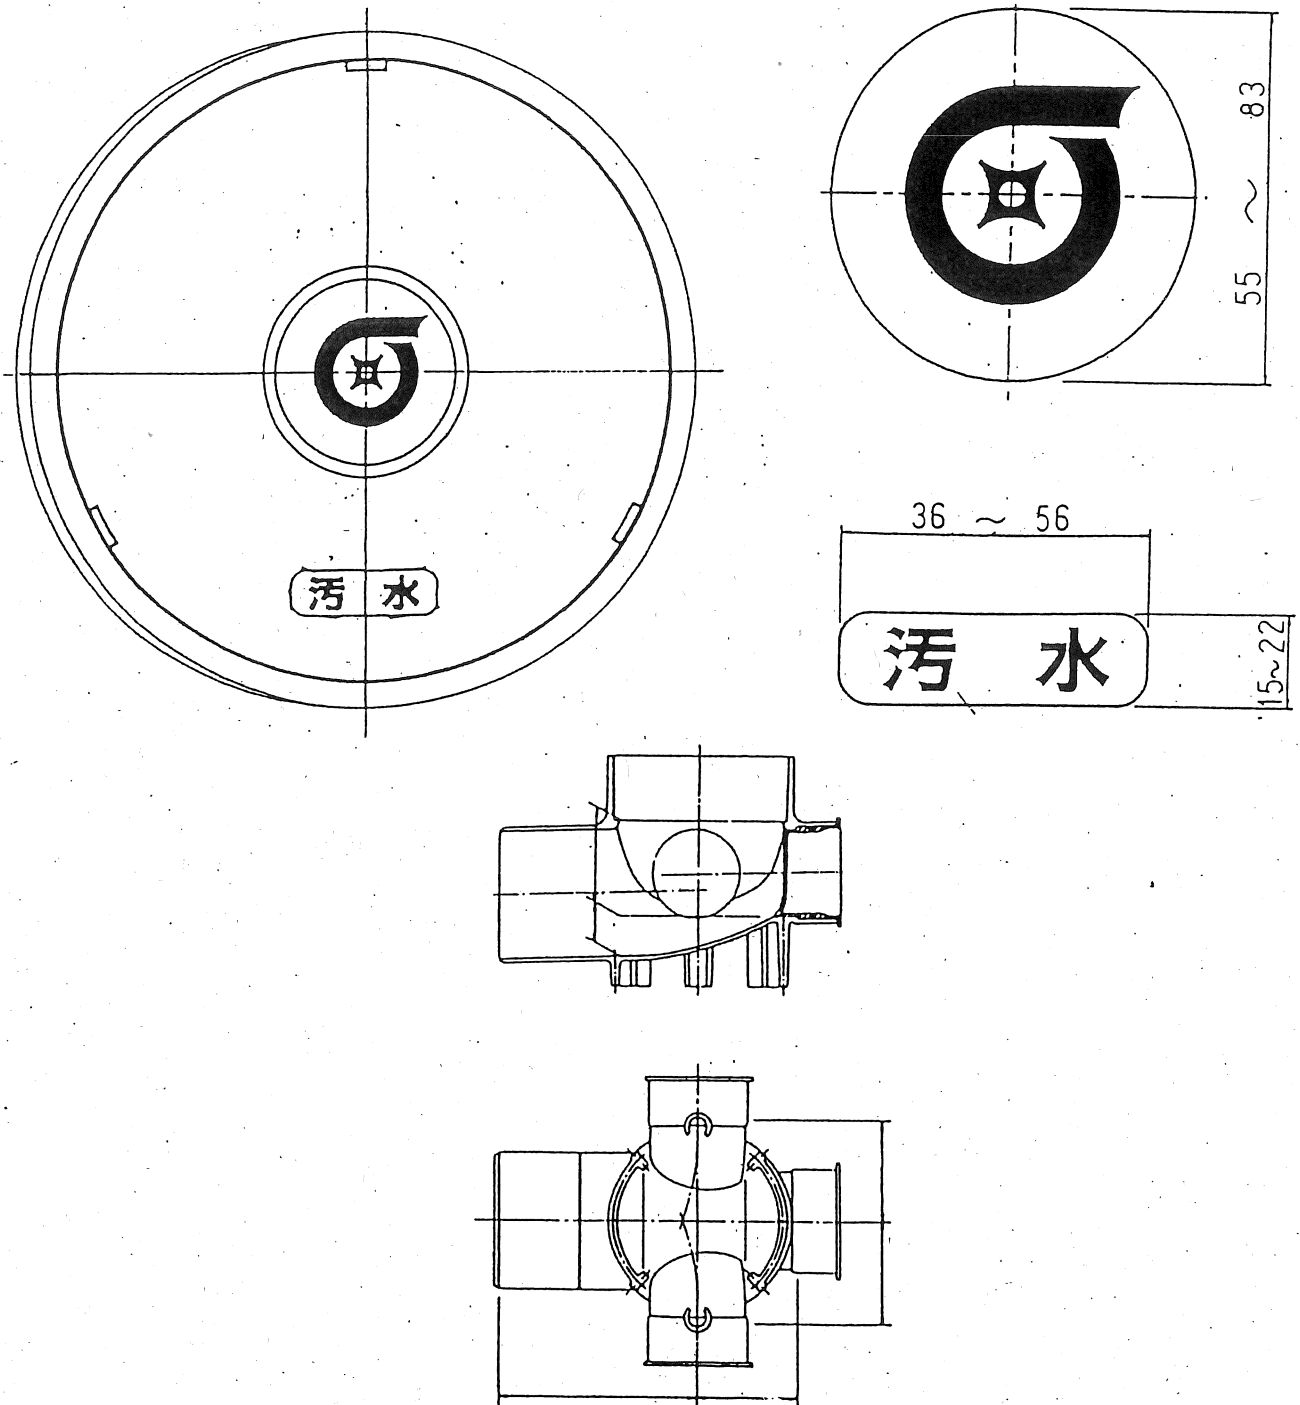

- 注 1. 市章入り及び標示文字は汚水とする。
2. 色はミカゲとする。
3. 傾斜タイプφ200とする。(傾斜角度調整範囲0°~15°)
4. 鎖付きとする。
5. 塩ビ性φ200mm横型90度3方向合流差し口型流入側三方向キャップ付。
流出φ150mm、流入3方向φ100mmとすること。
6. 設置深は、2.0mまでとする。