

道台帳図（千葉ニュータウン関連）

S=1:500

21-4	32-2
22-3	33-1

北 総 開 発 鉄 道

国 道 464 号

白井市立学校給食共同調理場

1076

1064

根

記 号 凡 例

記号	種 別
◎	1号マンホール
○	2号マンホール
○	3号マンホール
○	4号マンホール
◎	5号マンホール
□	6号マンホール
⊠	特1号マンホール
⊙	特2号マンホール
⊕	特3号マンホール
⊗	特4号マンホール
⊘	特5号マンホール
⊙	特6号マンホール
⊠	特7号マンホール
⊡	特殊マンホール
⊢	正・長方形きよ 用マンホール
⊣	馬てい形きよ 用マンホール
⊤	副 管 付 マンホール
⊥	ランプホール
—	幹線管きよ
—	枝線管きよ
---	雨水管きよ
○	円形管きよ
□	正・長方形きよ
○	幹線番号
○	枝線番号
+	吐き口
•	污水公設井
□	雨水公設井

平成十八年三月調製
平成十七年十一月調製
昭和五十六年六月調製


22-3	33-1
22-4	

50m

白井市公共下水

21-2	21-4
22-1	22-3

平成十七年二月補正
平成二十四年三月補正
平成二十七年三月補正

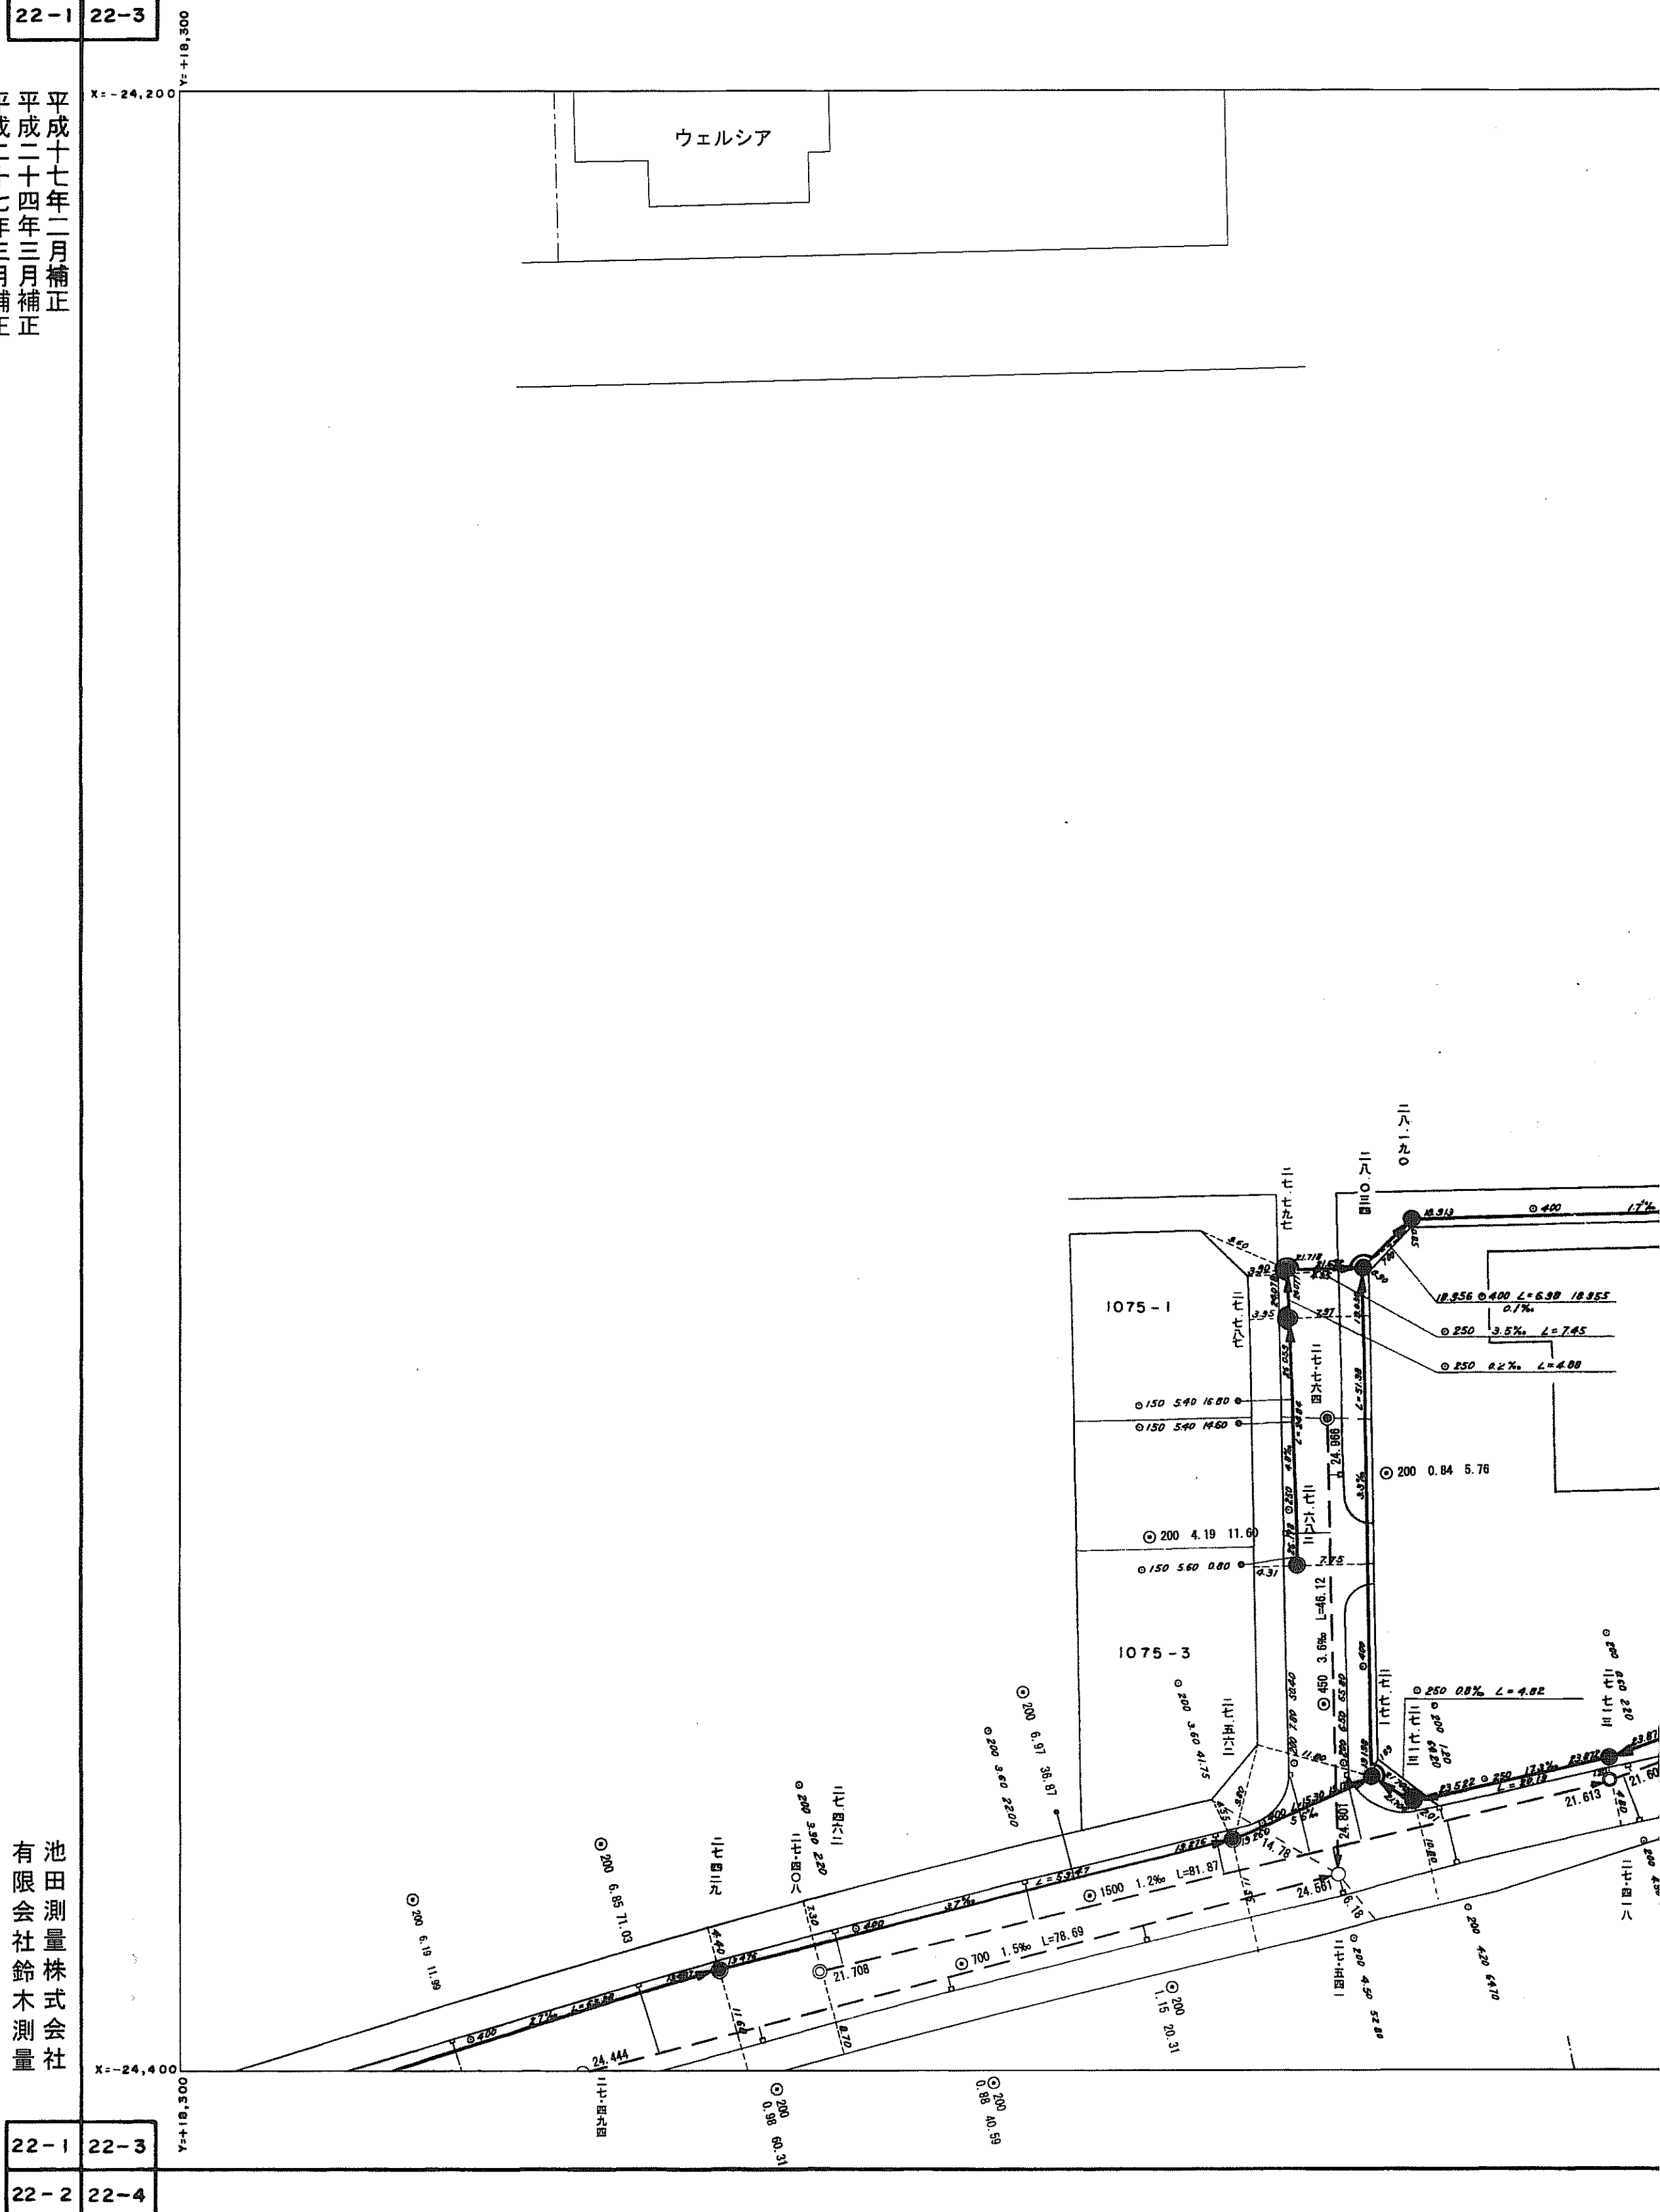

池田測量株式会社
有限会社鈴木測量

22-1	22-3
22-2	22-4

